

SKLYPO PLANAS M 1:00



SUTARTINIAI ŽYMĖJIMAI	
①	projektuojamas sandėliavimo paskirties pastatas (neypatingas st.)
②	esama plovykla
—	sklypo riba
↔	projektuojamas įvažiavimas/išvažiavimas
↔	esamas įvažiavimas/išvažiavimas
○1	sklypo kampų koordinatės
—	esamos horizontalės
—	esami vandentiekio tinklai
—	esami buitinių nuotekų tinklai
—	esami elektros tinklai
—	esami dujotiekio tinklai
—	esama asfalto danga
—	projektuojama asfalto danga
—	projektuojami priklausomieji želdynai (veja)
—	projektuojami medžiai



PROJEKTUOJAMO PASTATO BENDRIEJI RODIKLIAI

1	Bendras plotas	m ²	576,94
2	Pagrindinis plotas	m ²	483,19
3	Užstatymo plotas	m ²	537
4	Pastato tūris	m ³	4235
5	Pastato aukštis	m	8,27

SKLYPO RODIKLIAI


1	Sklypo plotas	m ²	3900
2	Užstatymo (bendras) plotas	m ²	676
3	Užstatymo tankumas	%	17
4	Užstatymo intensyvumas	%	15

Plano tipas: Topografinis planas – pilnas turinys				
Objekto adresas: Tiekėjų g. 43, Kretinga				
Aukščių sistema		Pagrindinis objektų tikslumas, cm		
LAS07	LKS-94	Horizontalus:	10	Vertikalus: 4
UAB "INŽINERIJA LT"				
Kv. paž. Nr.	Vardas, pavardė	Parašas	Data	A.V.
IGKV-1031			2023-01	
Užsakovas		Mastelis	Lapo Nr.	Lapų sk.
UAB "KUGETA"		1:500	1	1

4400-51

2023-05	0	Statybą leidžiančio dokumento gavimui					
Data	Laida	Keitimų pavadinimas (priežastis)					
			Objekto pavadinimas				
	UAB "Profausta" Jm.k.302412856 Šilutės pl. 2, Klaipėda Mob. +370 618 72901 ingosprojektai@gmail.com, info@profausta.lt		SANDĖLIAVIMO PASKIRTIES PASTATO STATYBOS KRETINGA, TIEKĖJŲ G. 43 PROJEKTAS				
A 1962	PV	I.Lapinskienė		Dokumentas	MASTELIS	LAIDA	
A 1962	PDV	I.Lapinskienė			SKLYPO PLANAS	1:500	0
A 1962	Arch	I.Lapinskienė					
Kalba	Užsakovas			Dokumento žymuo	LAPAS	LAPŲ	
LT	UAB "KUGETA"				2315-TDP-PP-01	1	1


PIRMO AUKŠTO PLANAS 1 : 100

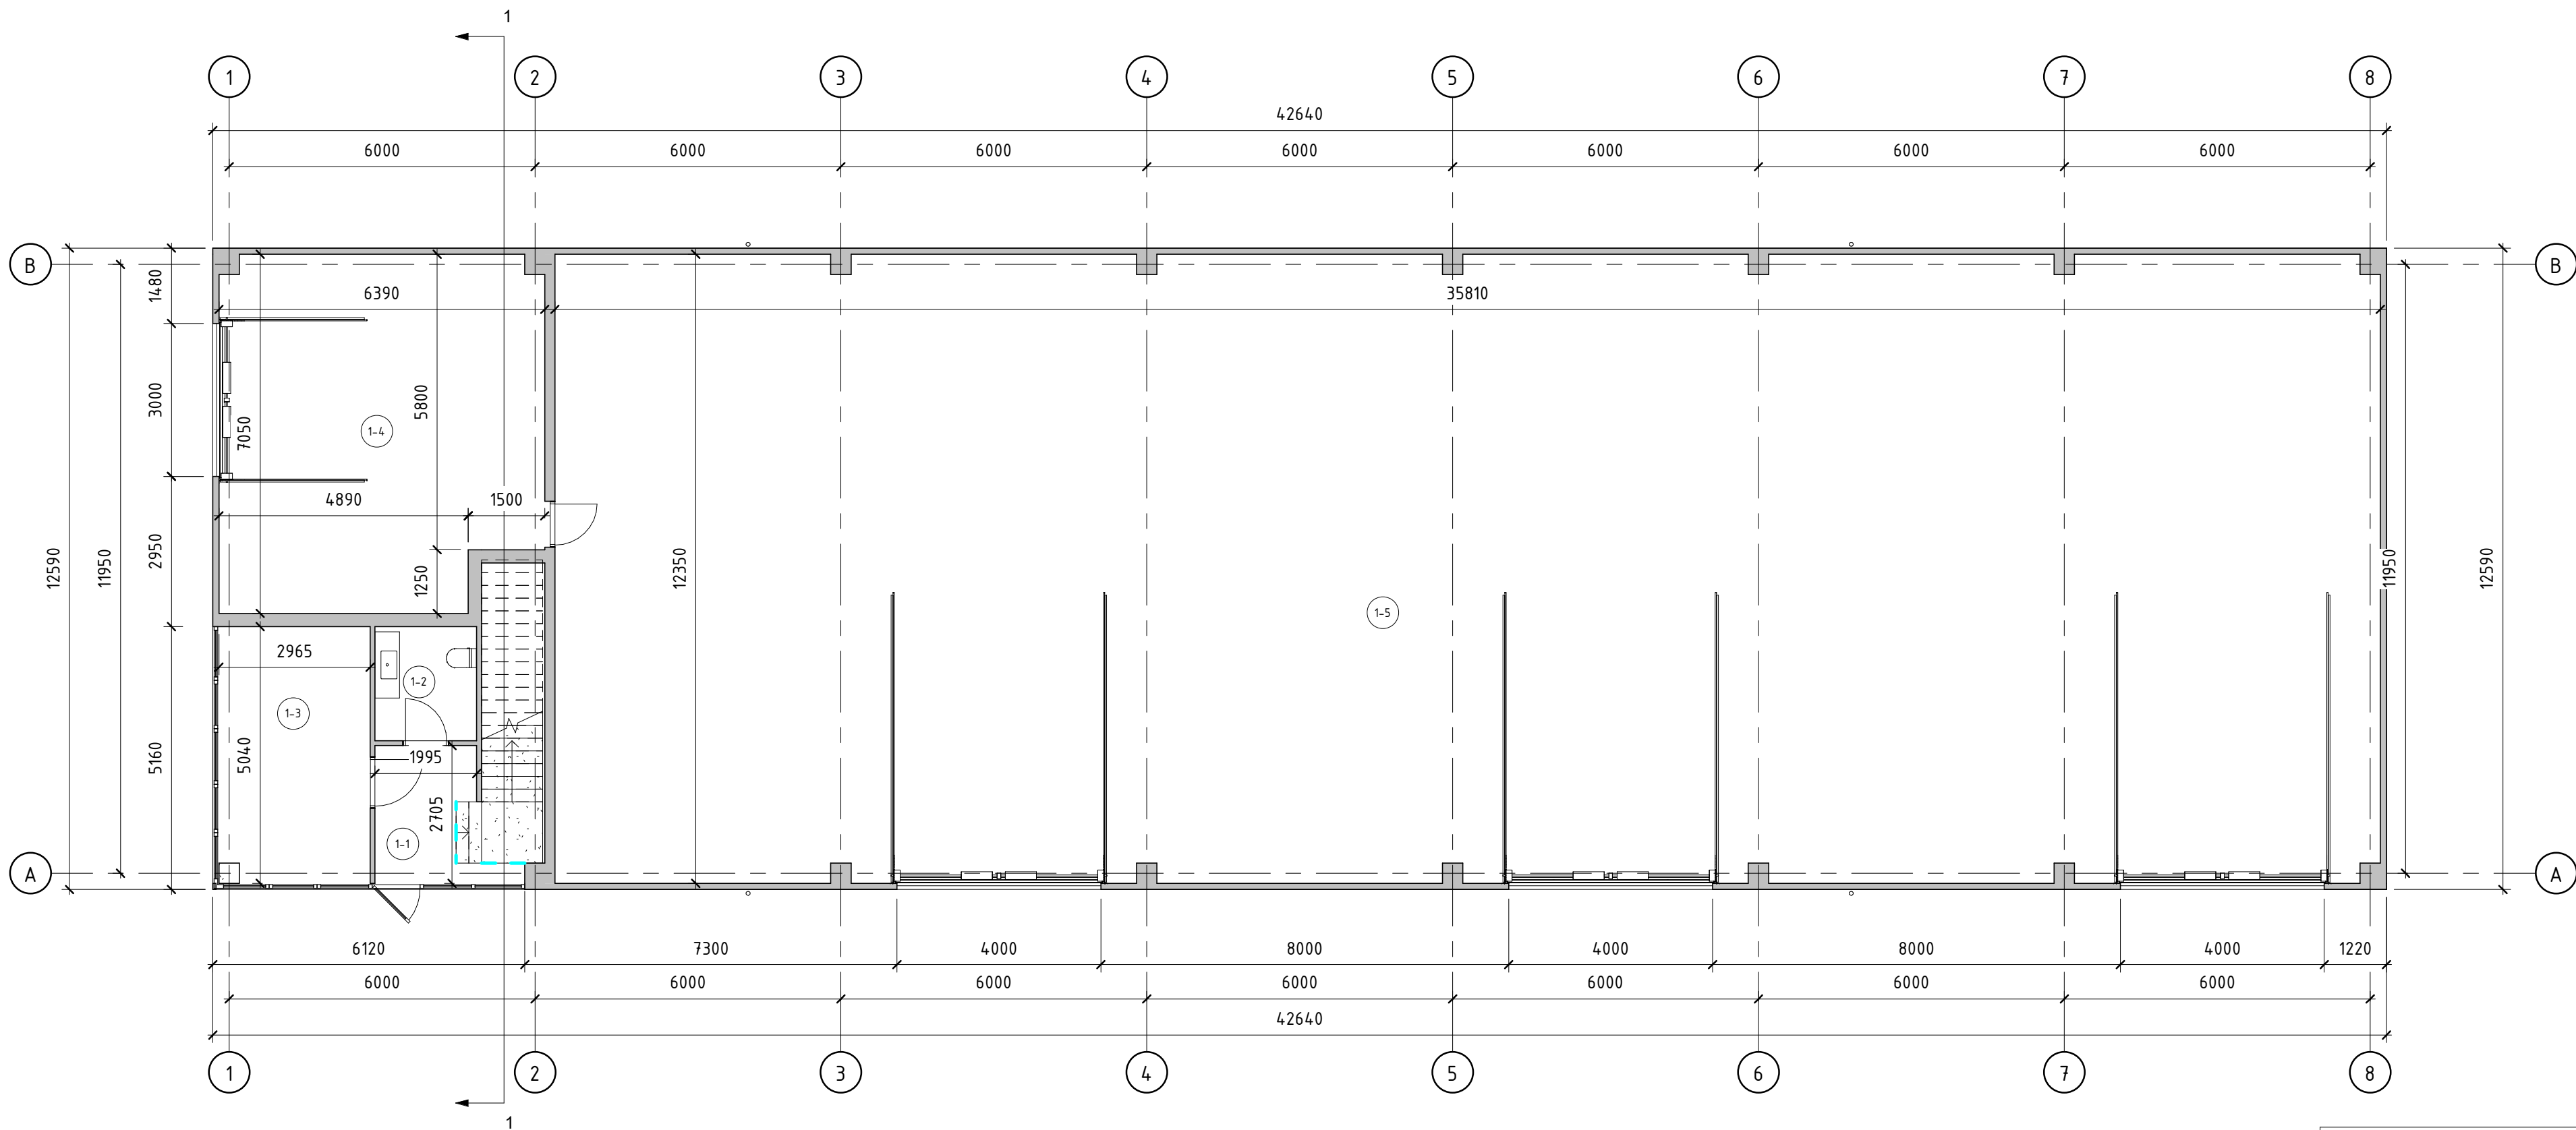

PIRMO AUKŠTO PATALPŲ EKSPLIKACIJA		
Pat. Nr.	Pat. pavadinimas	Plotas
1-1	Holas	5.29 m ²
1-2	Tualetas	4.47 m ²
1-3	Priėmimo patalpa	14.78 m ²
1-4	Sandėliavimo patalpa	42.86 m ²
1-5	Sandėliavimo patalpa	440.33 m ²
Bendras aukšto plotas		507.73 m ²

2023-02	0	Statybą leidžiančio dokumento gavimas				
Data	Laida	Keitimų priežastis				
		UAB "Profausta" Įm.k.302412856 Šilutės pl. 2 – 54/3, Klaipėda Mob. +370 618 72901 ingosprojekta@gmail.com, info@profausta.lt		Objektas SANDĖLIAVIMO PASKIRTIES PASTATO STATYBOS KRETINGA, TIEKĖJŲ G. 43 PROJEKTAS		
A 1692	PV	I.Lapinskienė		Dokumentas PIRMO AUKŠTO PLANAS	Mastelis	Laida
A 1692	PDV	I.Lapinskienė			1 : 100	0
A 1692	Arch	I.Lapinskienė			Lapas	Lapų
Kalba	Statytojas	UAB "KUGETA"		Dokumento žymuo 2315-TDP – PP-02	1	1


ANTRO AUKŠTO PLANAS 1 : 100

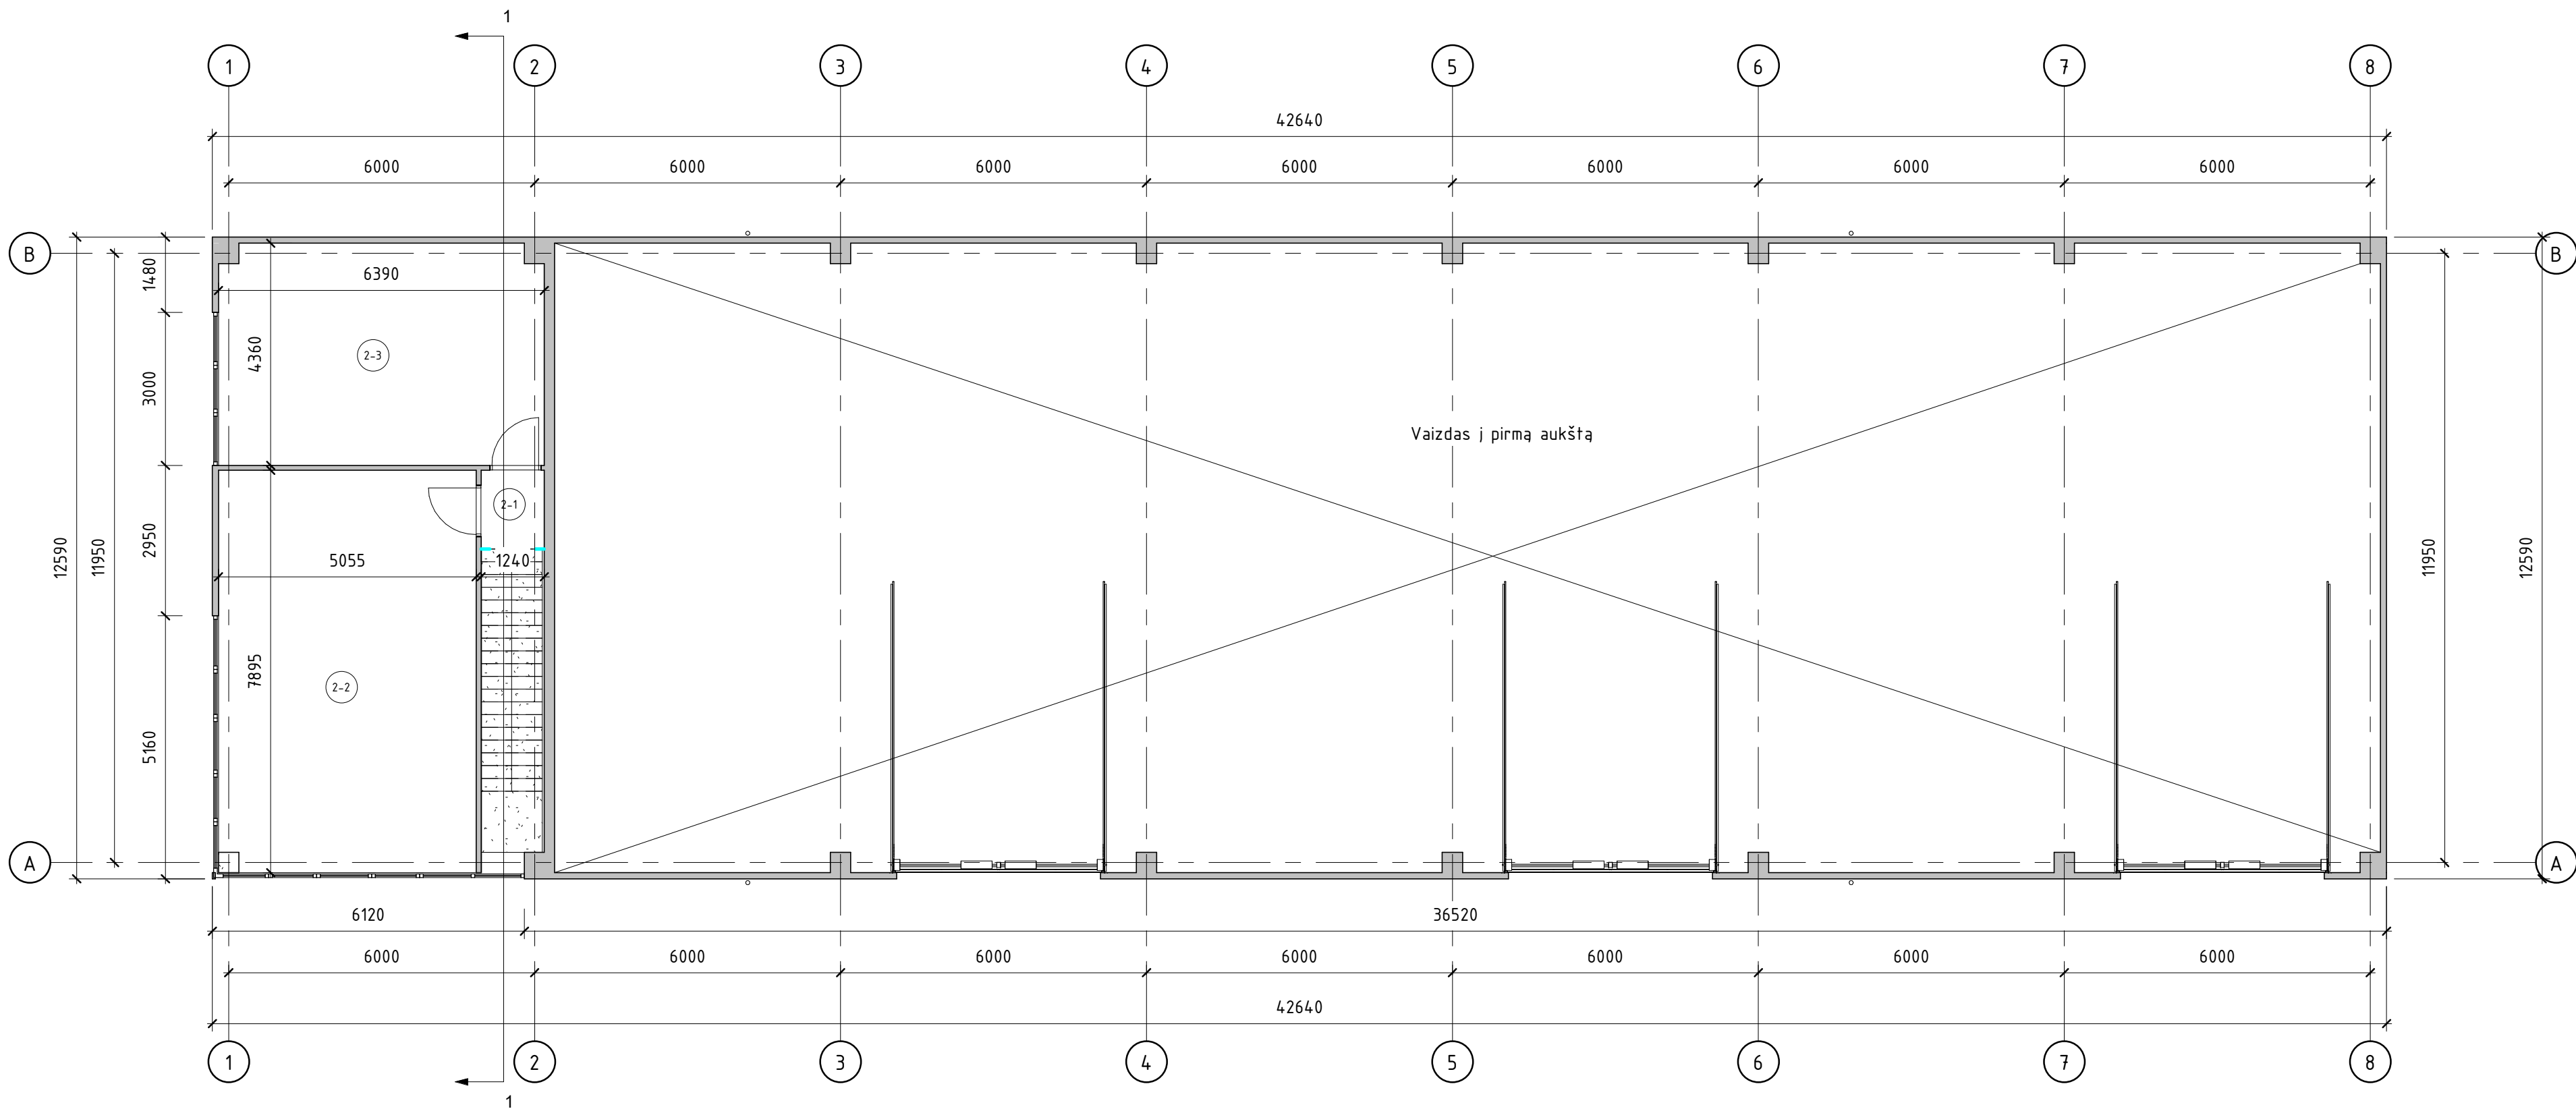

ANTRO AUKŠTO PATALPŲ EKSPLIKACIJA		
Pat. Nr.	Pat. pavadinimas	Plotas
2-1	Koridorius	1.92 m ²
2-2	Kabinetas	39.75 m ²
2-3	Archyvo patalpa	27.54 m ²
Bendras aukšto plotas		69.21 m ²

2023-02	0	Statybą leidžiančio dokumento gavimas				
Data	Laida	Keitimų priežastis				
		UAB "Profausta" Įm.k.302412856 Šilutės pl. 2 – 543, Klaipėda Mob. +370 618 72901 ingosprojektai@gmail.com, info@profausta.lt		Objektas SANDĖLIAVIMO PASKIRTIES PASTATO STATYBOS KRETINGA, TIEKĖJŲ G. 43 PROJEKTAS		
A 1692	PV	I.Lapinskienė		Dokumentas ANTRO AUKŠTO PLANAS	Mastelis	Laida
A 1692	PDV	I.Lapinskienė			1 : 100	0
A 1692	Arch	I.Lapinskienė			Lapas	Lapu
Kalba	Statytojas	UAB "KUGETA"			Dokumento žymuo 2315-TDP- PP-03	
					1	1


STOGO PLANAS 1 : 100

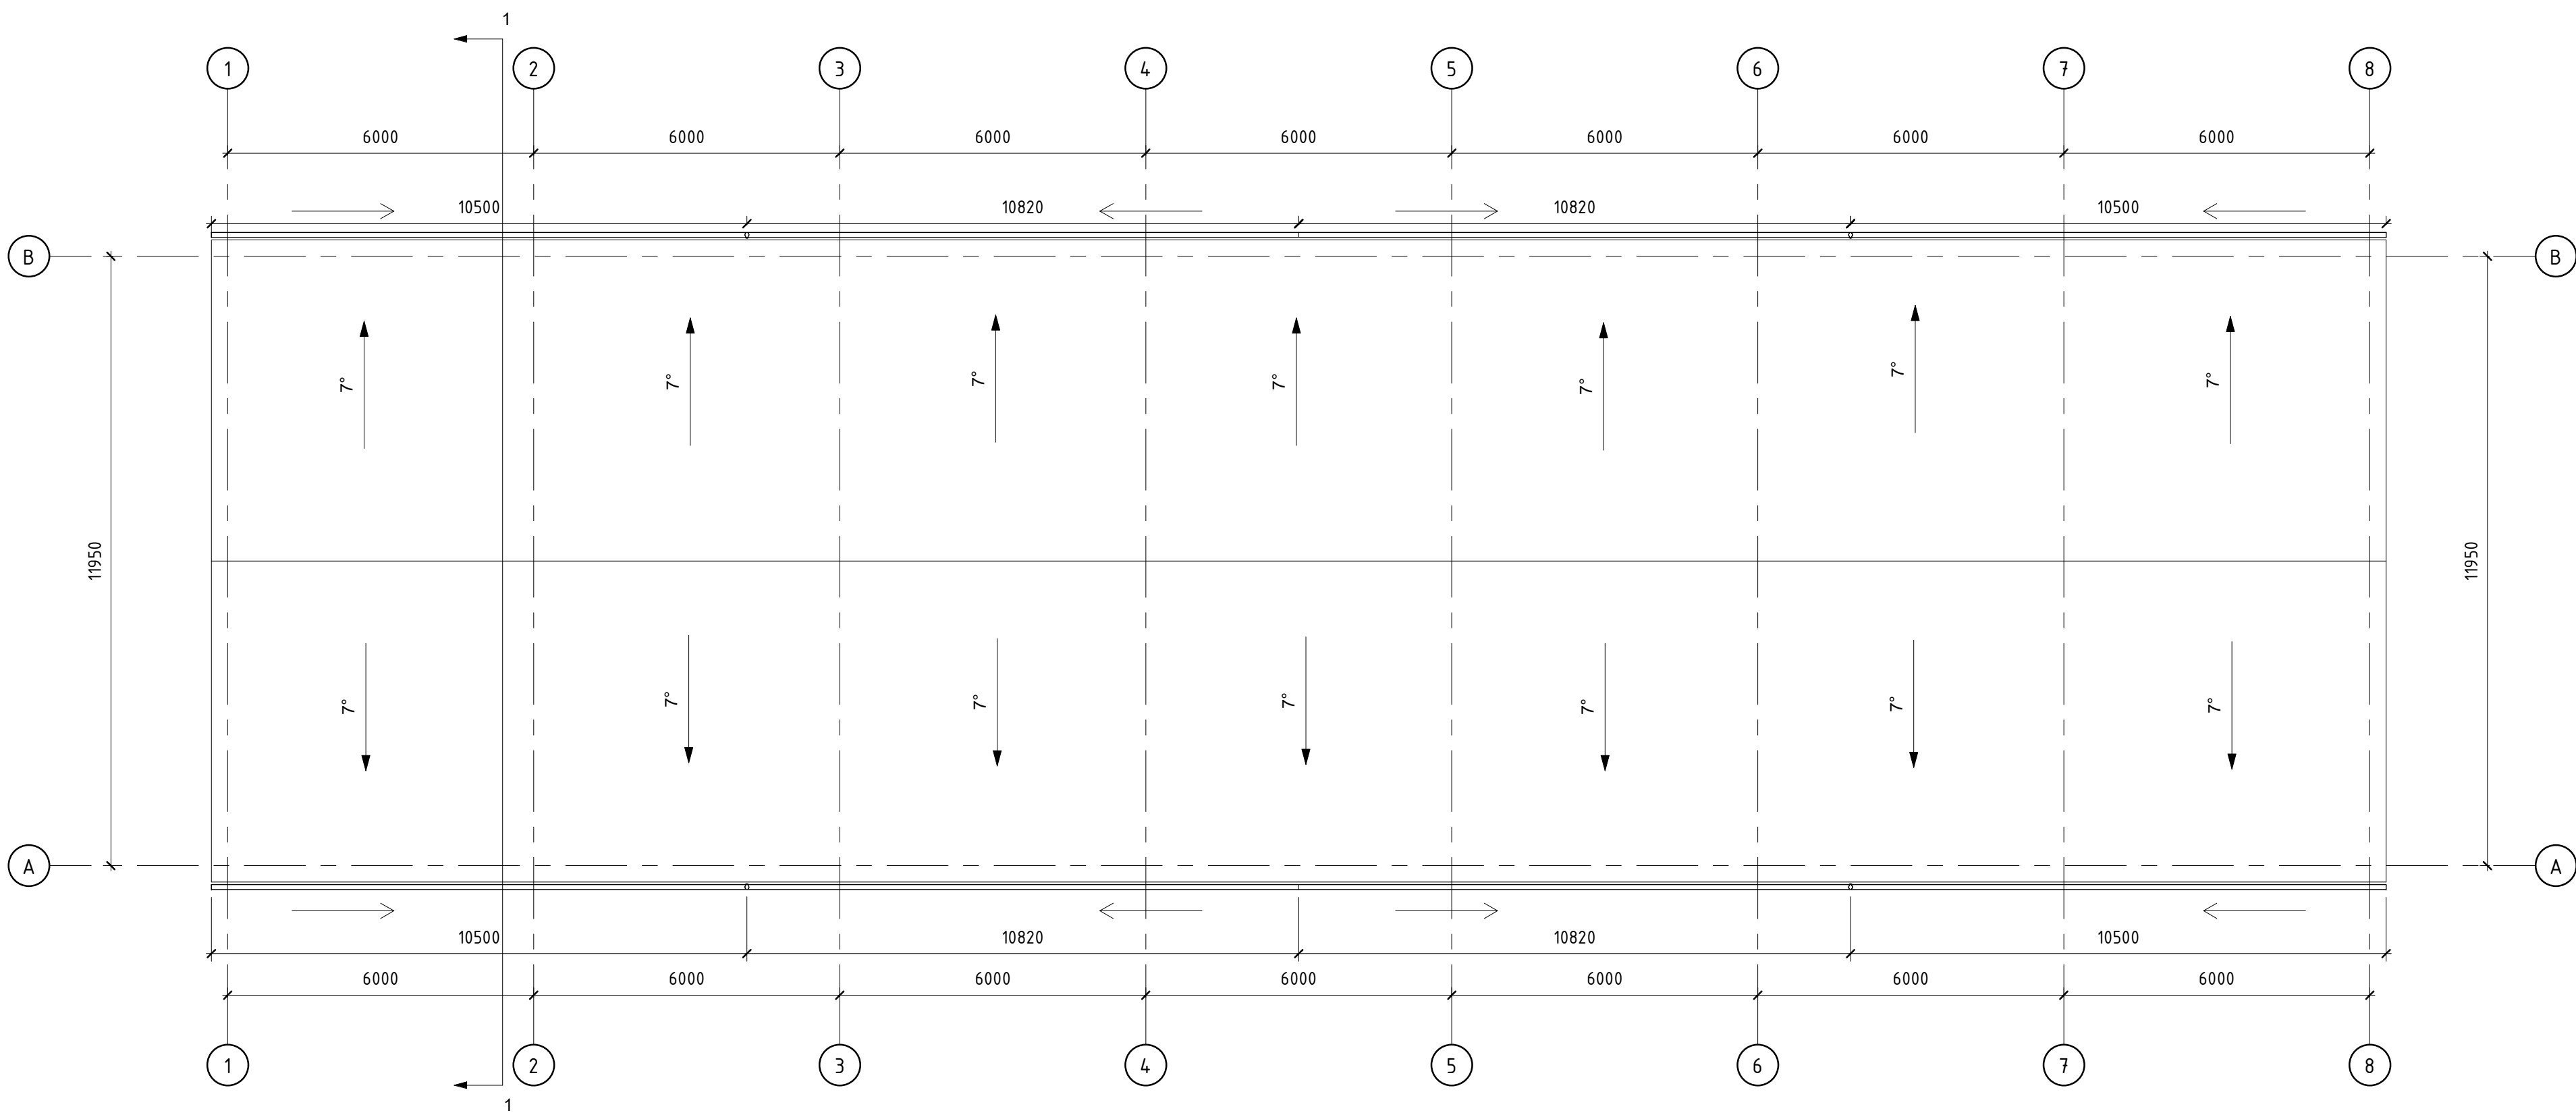


PASTABOS:
1. Stogo danga – daugi sluoksnės plokštės. $U=0,18W/m^2K$. Stogo dangos plotas – 541 m².
2. Stogo danga montuoti pagal gamintojų rekomendacijas.

2023-02	0	Statybą leidžiančio dokumento gavimas				
Data	Laida	Keitimų priežastis				
		UAB "Profausta" Įm.k.302412856 Šilutės pl. 2 – 543, Klaipėda Mob. +370 618 72901 ingosprojektai@gmail.com, info@profausta.lt	Objektas SANDĖLIAVIMO PASKIRTIES PASTATO STATYBOS KRETINGA, TIEKĖJŲ G. 43 PROJEKTAS			
A 1692	PV	I.Lapinskienė		Dokumentas STOGO PLANAS	Mastelis	Laida
A 1692	PDV	I.Lapinskienė			1 : 100	0
A 1692	Arch	I.Lapinskienė				
				Dokumento žymuo 2315-TDP- PP-04	Lapas	Lapų
Kalba	Statytojas	UAB "KUGETA"			1	1

FASADAS TARP AŠIŲ 1-8 1 : 100

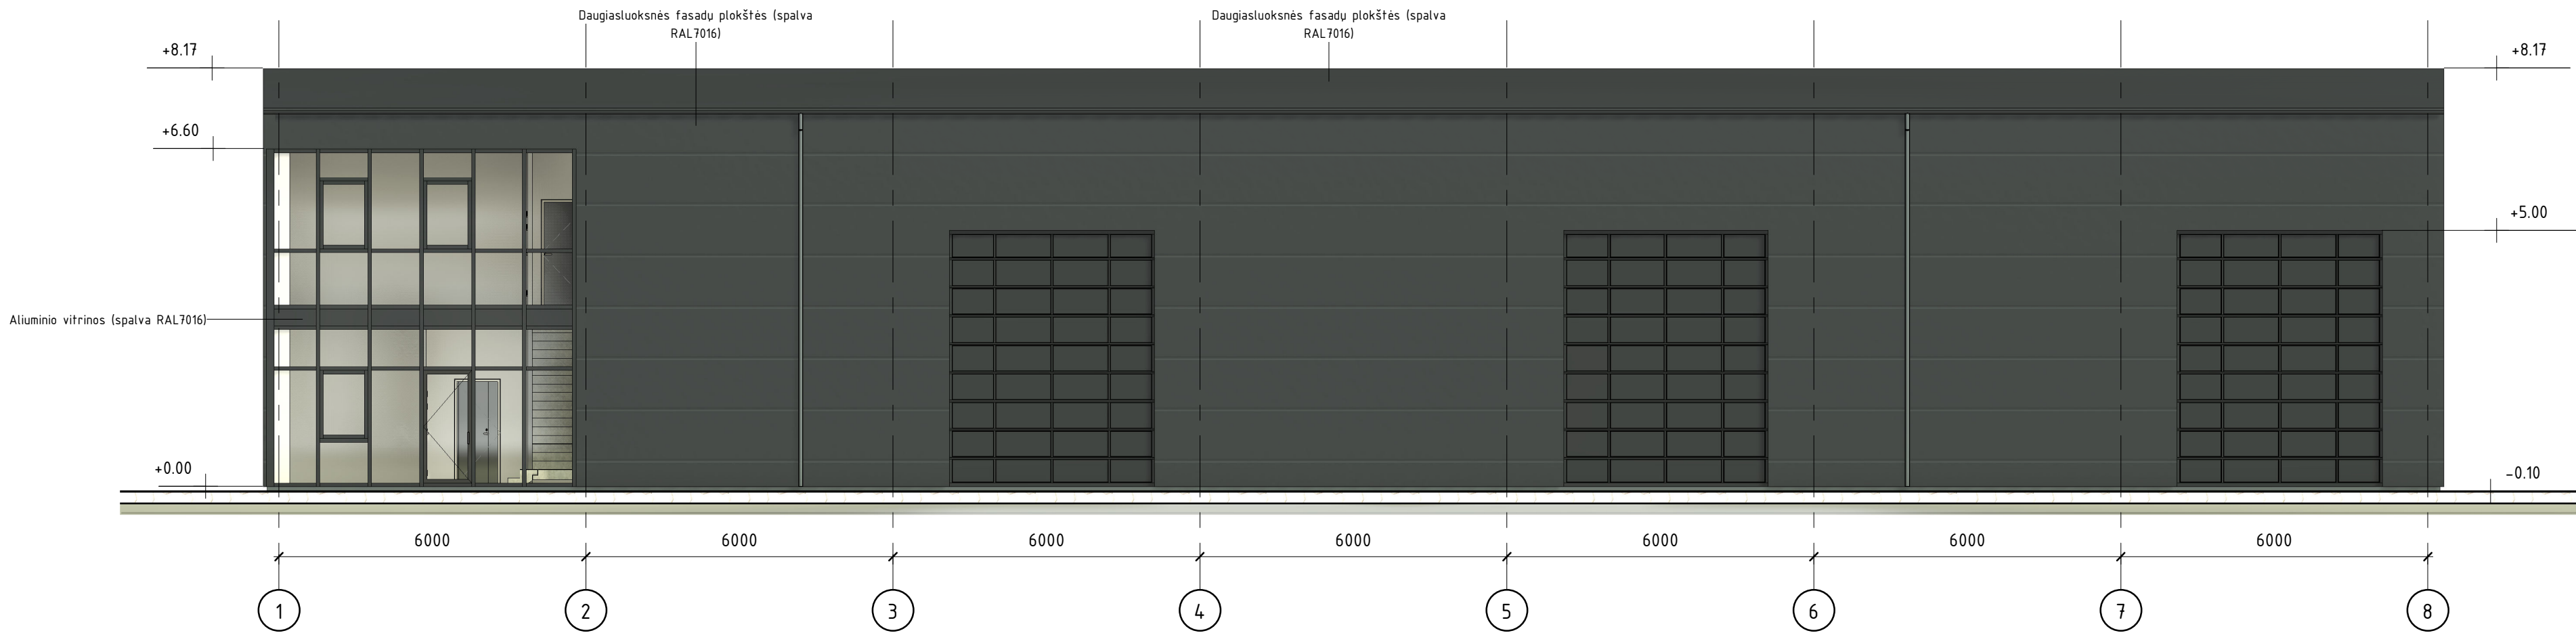

FASADAS TARP AŠIŲ 8-1 1 : 100

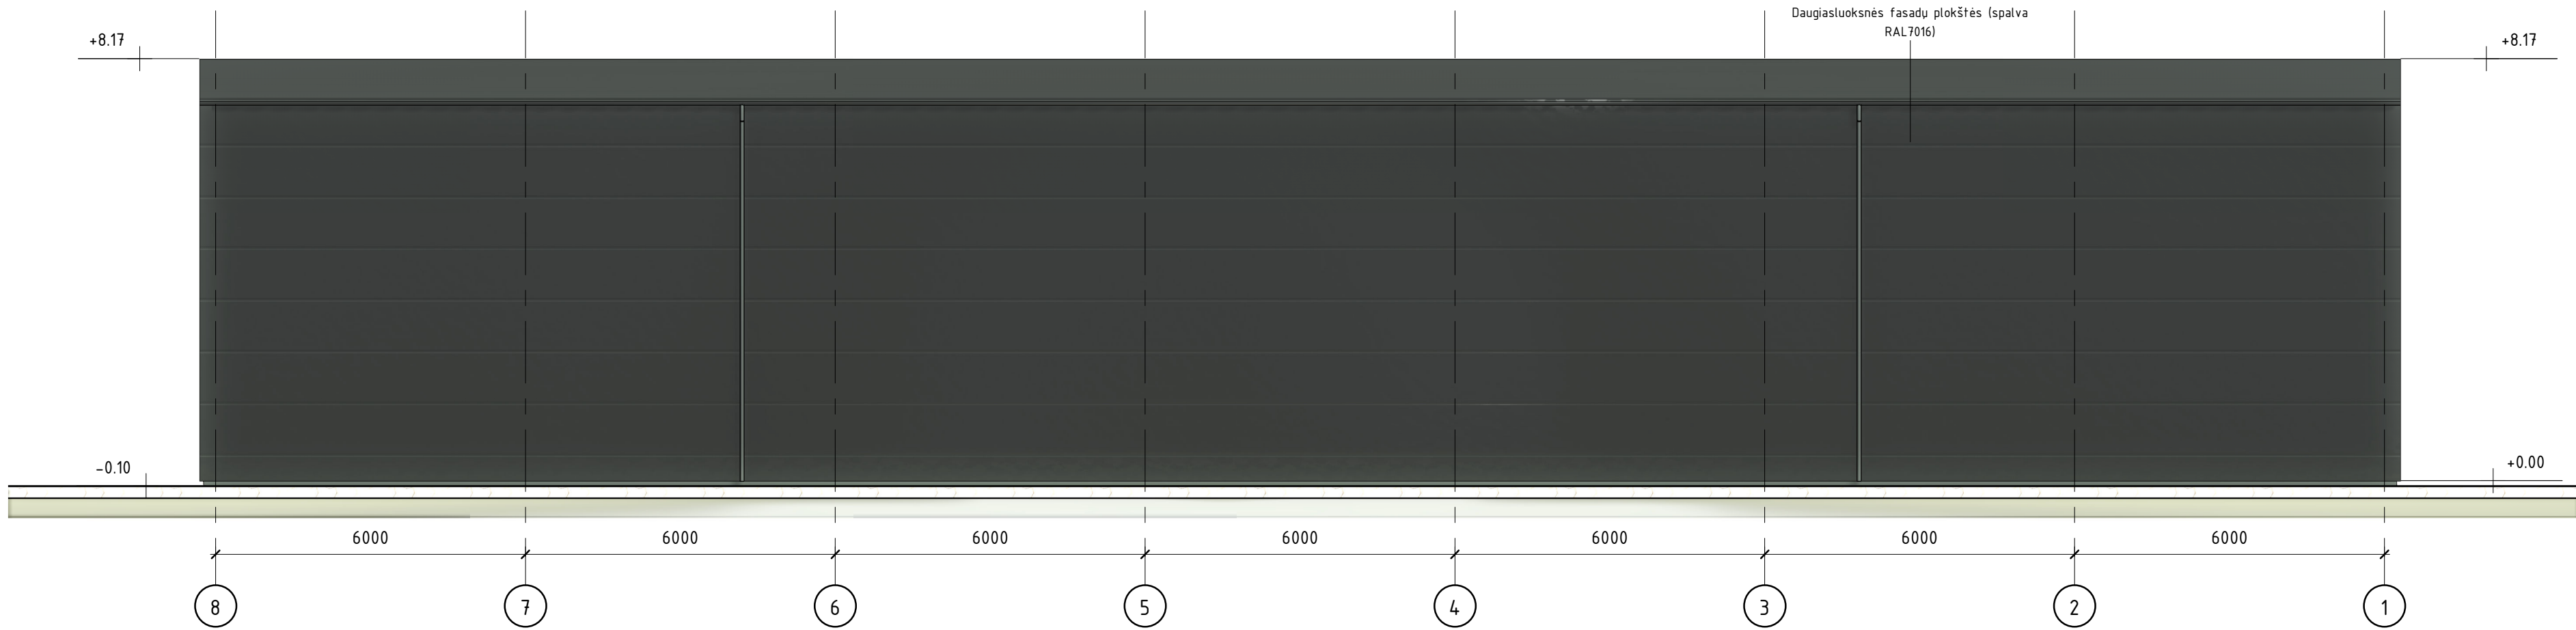


2023-02	0	Statybą leidžiančio dokumento gavimas			
Data	Laida	Keitimų priežastis			
		UAB "Profausta" Įm.k.302412856 Šilutės pl. 2 - 543, Klaipėda Mob. +370 618 72901 ingosprojektai@gmail.com, info@profausta.lt	Objektas SANDĖLIAVIMO PASKIRTIES PASTATO STATYBOS KRETINGA, TIEKĖJŲ G. 43 PROJEKTAS		
A 1692	PV	I.Lapinskienė		Dokumentas FASADAI TARP AŠIŲ 1-8, 8-1	Mastelis
A 1692	PDV	I.Lapinskienė			Laida
A 1692	Arch	I.Lapinskienė			
				Dokumento žymuo 2315-TDP- PP-05	Lapas
Kalba	Statytojas UAB "KUGETA"				Lapų
					1 1


FASADAS TARP AŠIŲ B-A 1 : 100



FASADAS TARP AŠIŲ A-B 1 : 100

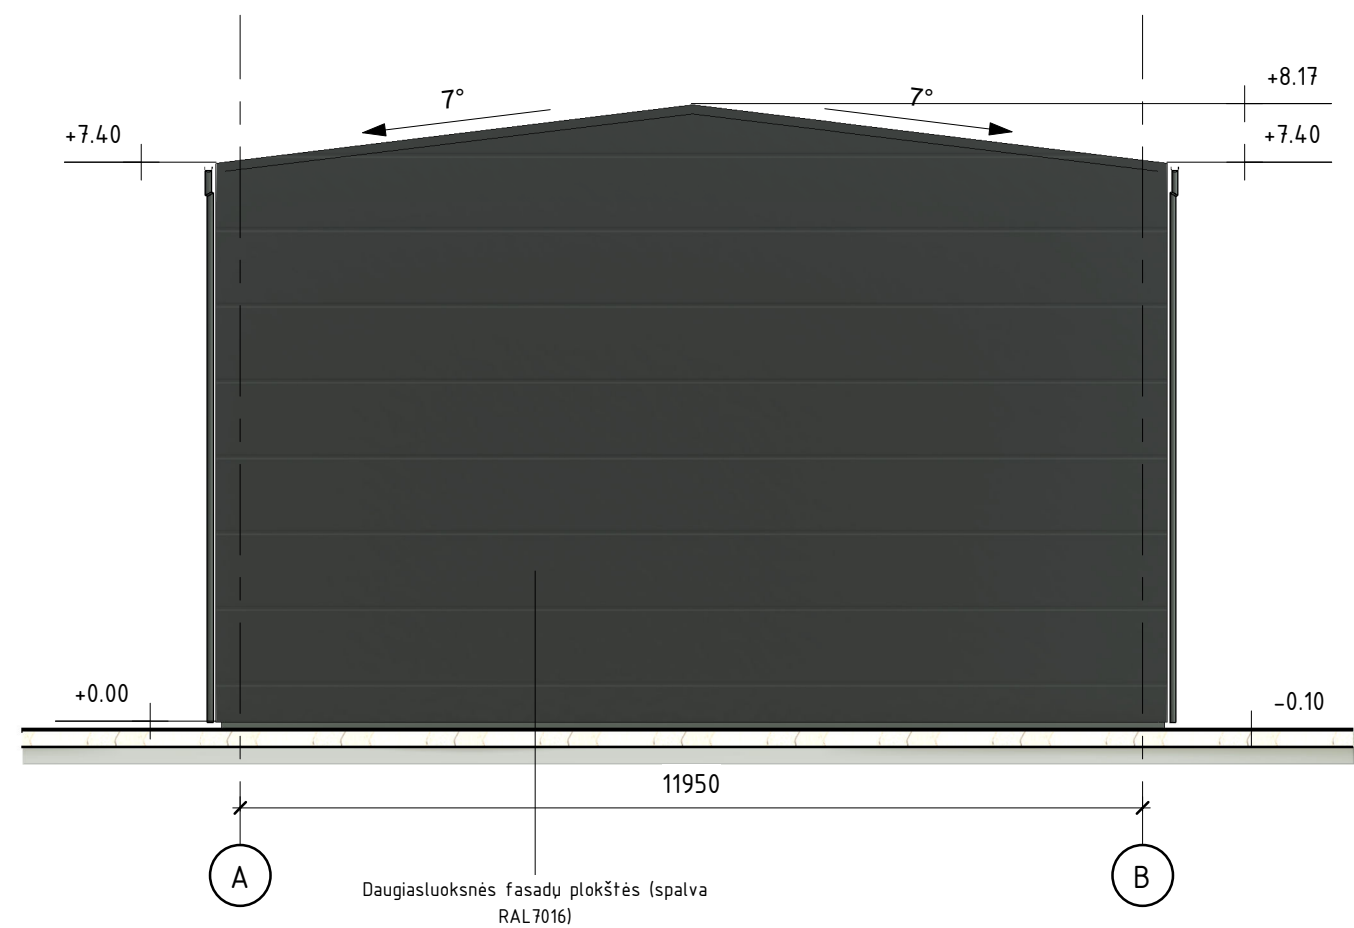

2023-02	0	Statybą leidžiančio dokumento gavimui					
Data	Laida	Keitimų priežastis					
		UAB "Profausta" Įm.k. 302412856 Šilutės pl. 2 - 543, Klaipėda Mob. 8 618 72901 ingosprojektai@gmail.com, info@profausta.lt			Projektas SANDĖLIAVIMO PASKIRTIES PASTATO STATYBOS KRETINGA, TIEKĖJŲ G. 43 PROJEKTAS		
A 1692	PV	I.Lapinskienė		Dokumentas FASADAS TARP AŠIŲ B-A, A-B		Mastelis	Laida
A 1692	PDV	I.Lapinskienė				1 : 100	0
A 1692	Arch	I.Lapinskienė					
				Dokumento žymuo 2315-TDP- PP-06		Lapas	Lapų
Kalba	Statytojas UAB "KUGETA"					1	1

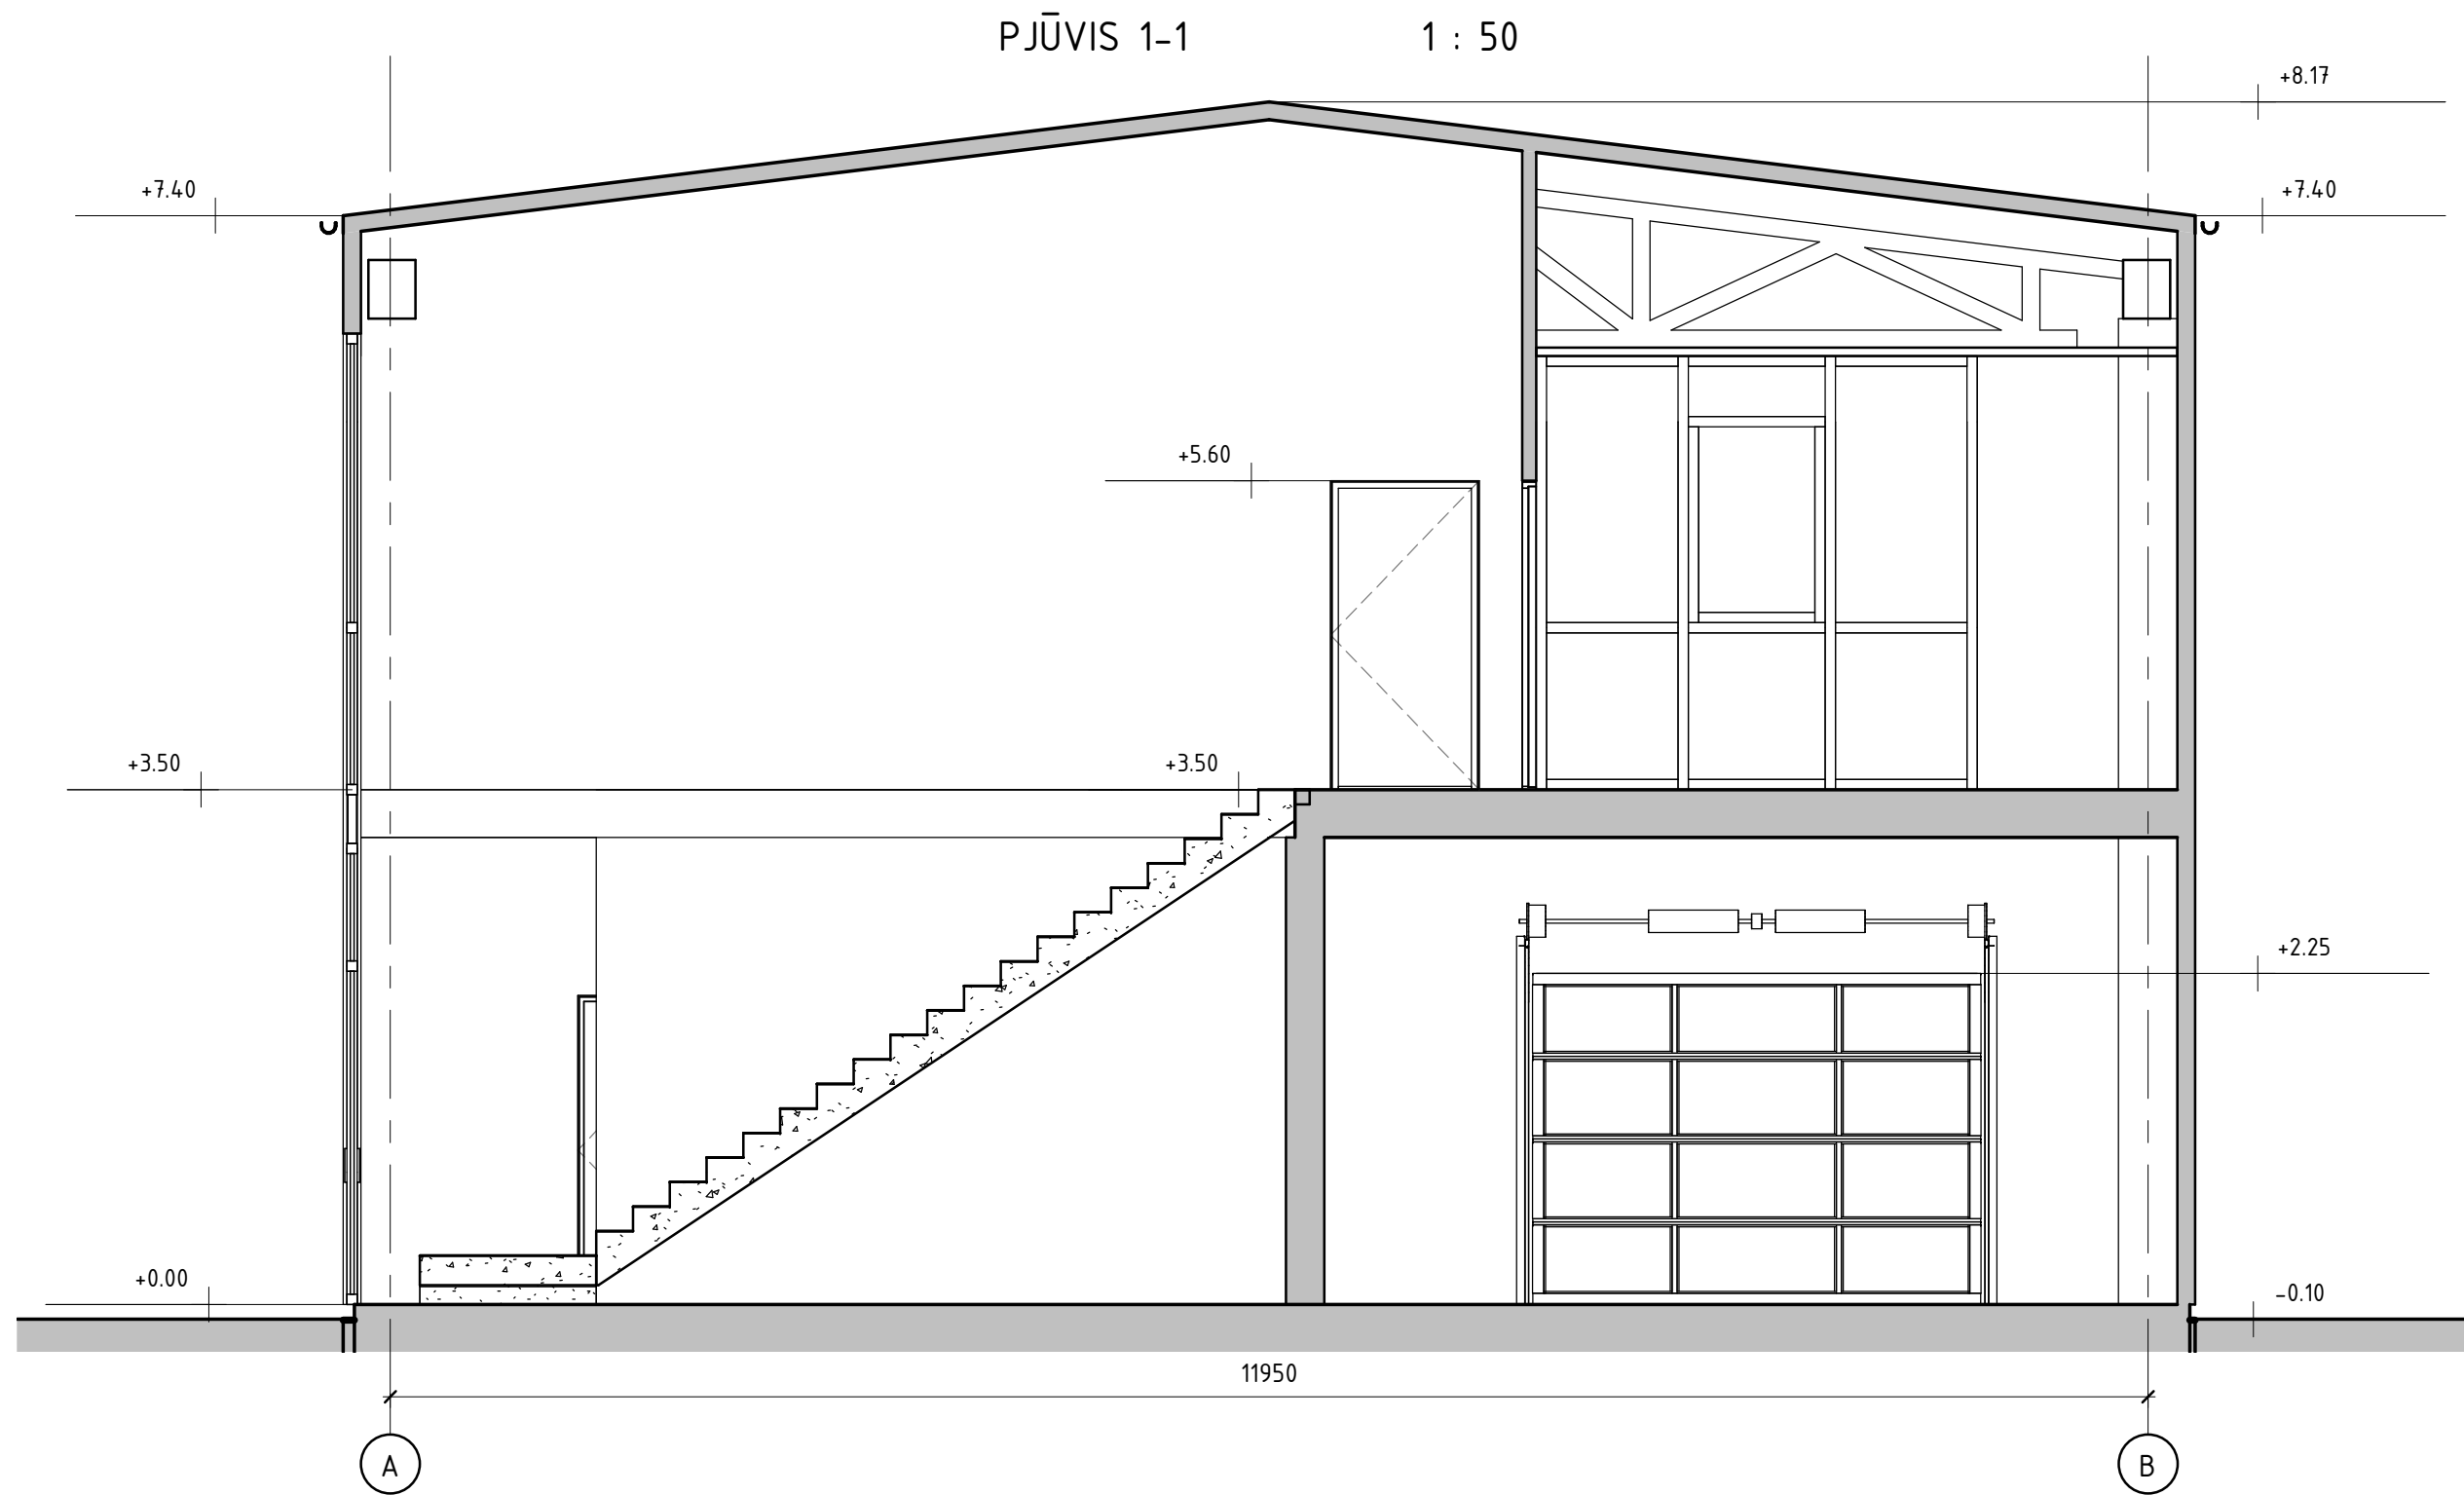

2023-02	0	Statybą leidžiančio dokumento gavimui				
Data	Laida	Keitimų priežastis				
		UAB "Profausta" Įm.k. 302412856 Šilutės pl. 2 – 543, Klaipėda Mob. 8 618 72901 ingosprojektai@gmail.com, info@profausta.lt		Projektas SANDĖLIAVIMO PASKIRTIES PASTATO STATYBOS KRETINGA, TIEKĖJŲ G. 43 PROJEKTAS		
A 1692	PV	I.Lapinskienė		Dokumentas PJŪVIS 1-1	Mastelis	Laida
A 1692	PDV	I.Lapinskienė			1 : 50	0
A 1692	Arch	I.Lapinskienė				
				Dokumento žymuo 2315-TDP- PP-07	Lapas	Lapų
Kalba	Statytojas UAB "KUGETA"				1	1


3D vaizdas 1



3D vaizdas 2



3D vaizdas 5

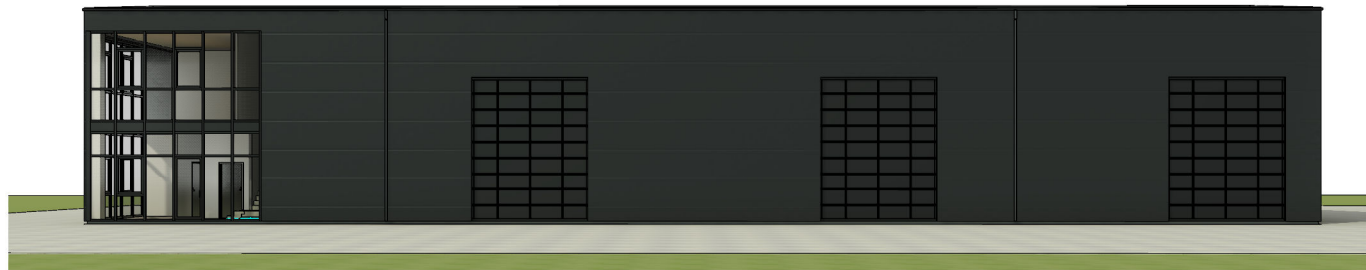

3D vaizdas 3



3D vaizdas 4



2023-02	0	Statybą leidžiančio dokumento gavimui				
Data	Laida	Keitimų priežastis				
	 UAB "Profausta" Įm.k. 302412856 Šilutės pl. 2 – 543, Klaipėda Mob. 8 618 72901 ingosprojektai@gmail.com, info@profausta.lt		Projektas SANDĖLIAVIMO PASKIRTIES PASTATO STATYBOS KRETINGA, TIEKĖJŲ G. 43 PROJEKTAS			
A 1692	PV	I.Lapinskienė		Dokumentas PASTATO 3D VAIZDAI	Mastelis	Laida
A 1692	PDV	I.Lapinskienė				0
A 1692	Arch	I.Lapinskienė				
				Dokumento žymuo 2315-TDP- PP-08	Lapas	Lapų
Kalba	Statytojas UAB "KUGETA"				1	1

Sandėliavimo paskirties pastato statybos Kretinga, Tiekėjų g. 43, projektas (projektiniai pasiūlymai)

VIZUALIZACIJA

