

Projektuotojas ARCHITEKTAS Valdas Barvainis mob. tel +37068686179 el.paštas – v.barvainis@gmail.com		Individualios veiklos paž. Nr.: 987337
Užsakovas	UAB „INDUSTRIALIS“	
Projekto pavadinimas	SANDĖLIAVIMO PASKIRTIES PASTATO (UNIKALUS NR.5297-5024-9022) KAUNO R. SAV. DOMEIKAVOS SEN. VOŠKONIŲ K., JOVARŲ G. 1. REKONSTRAVIMO PROJEKTAS, YPATINGAS STATINYS	
Statybos vieta	DOMEIKAVOS SEN. VOŠKONIŲ K., JOVARŲ G. 1 SKL.KAD.NR 5217/0006:154	
Statinio kategorija	YPATINGAS	
Statybos rūšis	REKONSTRAVIMAS	
Projektavimo etapas	PROJEKTINIAI PASIŪLYMAI	
Projekto dalis	ARCHITEKTŪRINĖ/SKLYPO SUTVARKYMO	
Data	2023.07	
Objekto Nr.	0076-01-PP	
Laida	0	
Pareigos	Vardas, pavardė, atestato Nr.	Parašas
PV	Valdas Barvainis, A1449	
Architektas	Valdas Barvainis, A1449	

Kaunas, 2023 m.

PROJEKTO

“SANDĖLIAVIMO PASKIRTIES PASTATO (UNIKALUS NR.5297-5024-9022) KAUNO R. SAV. DOMEIKAVOS SEN. VOŠKONIŲ K., JOVARŲ G. 1. REKONSTRAVIMO PROJEKTAS, YPATINGAS STATINYS”

PROJEKTINIŲ PASIŪLYMŲ DOKUMENTŲ SUDĖTIES ŽINIARAŠTIS

Eil. Nr.	Dokumento pavadinimas	Pastabos	Lapo Nr.
1.	DOKUMENTŲ SUDĖTIES ŽINIARAŠTIS		2
2.	PROJEKTINIŲ PASIŪLYMŲ RENGIMO UŽDUOTIS		3
3.	BENDRIEJI STATINIO RODIKLIAI		5
4.	AIŠKINAMASIS RAŠTAS		6
5.	BRĖŽINIAI:		
	Sklypo planas	M 1:500	9
	1A planas	M 1:200	10
	2A planas	M 1:200	11
	Pjūviai	M 1:200	12
	Fasadai 1-7, 7-1	M 1:200	13
	Vizualizacija		14
	Vizualizacija		15

Papildymas: Atkreipiame dėmesį, kad vadovaujantis STR 1.04.04:2017 „Statinio projektavimas, projekto ekspertizė“ 61 punktu, pateikus prašymą informuoti visuomenę apie parengtus projektinius pasiūlymus, ir savivaldybės administracijai paskelbus pateiktus dokumentus savivaldybės interneto svetainėje, statytojas per 3 darbo dienas privalo įrengti prie statybos sklypo ribos stendą su 61 punkte išvardinta informacija arba šią informaciją registruotais laiškais pateikti kaimyninių žemės sklypų valdytojams, naudotojams. Prie statybos sklypo ribos įrengtą stendą privaloma laikyti ne mažiau kaip 10 darbo dienų nuo pranešimo savivaldybės interneto svetainėje paskelbimo dienos.

Patvirtinta Kauno rajono savivaldybės administracijos direktoriaus
2020 m. rugsėjo 15 d. įsakymu Nr. ĮS-2002

PRITARIU Jurgita Kalvinskaite

KAUNO R. SAV. DOMEIKAVOS SEN. VOŠKONIŲ K., JOVARŲ G. 1.

Statybos adresas

PROJEKTINIŲ PASIŪLYMŲ RENGIMO UŽDUOTIS
(pagal STR 1.04.04:2017 „Statinio projektavimas. Projekto ekspertizė“)

Informacija apie planuojamus statyti statinius:

1.	Statinio pavadinimas	SANDĖLIAVIMO PASKIRTIES PASTATO (UNIKALUS NR.5297-5024-9022) KAUNO R. SAV. DOMEIKAVOS SEN. VOŠKONIŲ K., JOVARŲ G. 1. REKONSTRAVIMO PROJEKTAS, YPATINGAS STATINYS
2.	Statybos rūšis	REKONSTRAVIMAS
3.	Statinio kategorija	YPATINGAS
4.	Statinio naudojimo paskirtis	SANDĖLIAVIMO

Žemės sklypo techniniai ir paskirties rodikliai:

5.	Žemės sklypo kadastro Nr.	5217/0006:154
6.	Pagrindinė naudojimo paskirtis	Kita
7.	Naudojimo būdas	Pramonės ir sandėliavimo objektų teritorijos
8.	Nuosavybės teisė	UAB „Industrialis“, i.k. 305376721
9.	Žemės sklypo plotas, ha	1.5240
10.	Esamas sklypo užstatymo plotas, m ²	3498
11..	Planuojamas sklypo užstatymo plotas, m ²	4862
12.	Esamas sklypo užstatymo tankumas, %	22.95
13..	Planuojamas sklypo užstatymo tankumas, %	31.90
14.	Esamas bendras pastatų plotas, m ²	3469.33
15.	Planuojamas bendras pastatų plotas, m ²	4808.31
16.	Esamas sklypo užstatymo intensyvumas, %	22.76
17.	Planuojamas sklypo užstatymo intensyvumas, %	31.55
18.	Esamas kietų dangų plotas, m ²	5799
19.	Planuojamas kietų dangų plotas, m ²	5067
20.	Esamų pastatų aukštis, m	9.6
21.	Projektuojamų pastatų aukštis, m	12.5


Projektuojamų statinių techniniai ir paskirties rodikliai, statinių aprašymas:

22.	Projektuojamo pastato bendrasis plotas	2132.18 m ² (630.07 m ² prieš rekonstrukciją)
23.	Projektuojamo pastato tūris	14079 m ³ (5076 m ³ prieš rekonstrukciją)
24.	Projektuojamo pastato aukštų skaičius	2
25.	Projektuojamo pastato aukštis	12.5 m
26.	Projektuojamo pastato išorės apdailos medžiagos	„Sandvič“ tipo sieninės panelės.
27.	Projektuojamo pastato spalvos	Šviesiai pilka, mėlyna, tamsiai pilka
28.	Stogo konstrukcija (vienšlaidis, dvišlaidis, arkinis, plokščias...)	Plokščias

29.	Planuojama ūkinė veikla (gamybinės, ūkinės veiklos apimtys, aptarnaujamų žmonių sk.)	aptarnaujamų žmonių kiekis – 15.
30.	Esama ir būsima statinio (jo dalies) paskirtis (pildoma keičiant paskirtį)	
Ar rengiant visuomenei svarbaus statinio ar jo dalies projektą numatoma koreguoti Teritorijų planavimo įstatymo 28 str. 8 dalyje nurodytus detaliojo plano sprendinius (nurodyti koreguojamus sprendinius)		
Projektinių pasiūlymų paskirtis:		
☒ 31.	Išreikšti Statytojo sumanyto projektuoti statinio architektūros ir kitų pagrindinių sprendinių idėją.	
☒ 32.	Informuoti visuomenę apie visuomenei svarbaus statinio ar jo dalies, Teritorijų planavimo įstatymo 20 straipsnyje numatytais atvejais statinio ar jo dalies, numatomą projektavimą, statinio ar statinio dalies paskirties keitimą, visuomenei svarbaus statinio ar jo dalies numatomą projektavimą, kai Teritorijų planavimo įstatymo 28 straipsnio 8 dalyje nustatytais atvejais rengiant statinio ar jo dalies projektą bus koreguojami detaliojo plano sprendiniai.	
☐ 33.	Specialiesiems architektūros reikalavimams gauti.	
☐ 34.	Nustatyti žemės sklypo teritorijos naudojimo reglamento parametrus, kai teritorijų planavimo įstatymo 20 straipsnio nustatytais atvejais neparengti teritorijų planavimo dokumentai ir statyba konkrečiame žemės sklype leidžiama.	
Statytojo pateikiami dokumentai ir kiti duomenys:		
☒ 35.	Žemės sklypo planas	
☒ 36.	Nekilnojamojo turto registro centrinio duomenų banko išrašas (žemės sklypo nuosavybę patvirtinantys dokumentai)	
☐ 37.	Teritorijų planavimo dokumento (kai jis parengtas) kopija	
Projektinių pasiūlymų sudėtis:		
☒ 38.	1. Aiškinamasis raštas	
☒ 39.	2. Grafinė dalis:	
☒	2.1. Žemės sklypo su gretima urbanistine aplinka planas	
☒	2.2. pastato, jo dalies aukštų planų schemas	
☒	2.3. pastato, jo dalies charakteringų pjūvių schemas	
☒	2.4. pastato, jo dalių fasadai	
☒ 40.	3. Projektinių pasiūlymų vaizdinė informacija (statinių su gretima urbanistine aplinka vizualizacija yra privaloma)	
☐ 41.	4. Teritorijų planavimo dokumento (kai jis parengtas) aiškinamasis raštas ir pagrindinis brėžinys arba ištrauka iš pagrindinio brėžinio su pažymėta statybos vieta, teritorijų planavimo patvirtinimo dokumentai	
Kiti duomenys:		

UAB "Industrialis" direktorius

(pareigų pavadinimas)*

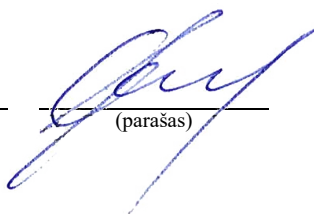

(parašas)

Ovidijus Jaras 2023-06-05

(vardas ir pavardė)

PROJEKTO

„SANDĖLIAVIMO PASKIRTIES PASTATO (UNIKALUS NR.5297-5024-9022) KAUNO R. SAV.
DOMEIKAVOS SEN. VOŠKONIŲ K., JOVARŲ G. 1. REKONSTRAVIMO PROJEKTAS, YPATINGAS
STATINYS”

BENDRIEJI STATINIO RODIKLIAI

Pavadinimas	Mato vienetas	Prieš rekonstrukciją	Po rekonstrukcijos
I. SKLYPAS			
1. sklypo plotas	m ²	15240	15240
2. sklypo užstatymo intensyvumas	%	22.76	31.55
3. sklypo užstatymo tankumas	%	22.95	31.90
4. želdynų plotas	%	39.21	34.71
II. REKONSTRUOJAMAS PASTATAS			
1. Pastato paskirties rodikliai: sandėliavimo paskirties pastatas	vnt.	1	1
2. Bendrasis plotas:	m ²	630.07	2132.18
3. Pastato pagrindinis plotas	m ²	630.07	1969.05
4. Pastato tūris	m ³	5076	14079
5. Aukštų skaičius	vnt	1	2
6. Pastato aukštis	m	9.6	12.3
8. Energinio naudingumo klasė		-	-
9. Pastato (patalpų) akustinio komforto sąlygų klasė		-	-
10. Kiti specifiniai pastato rodikliai			

Parengė

Statinio architektas ir projekto vadovas

Valdas Barvainis _____ atestato Nr. A1449
(parašas)

UŽSAKOVAS (STATYTOJAS):

UAB „Industrialis“ Direktorius Ovidijus Jaras _____

PROJEKTO

„SANDĖLIAVIMO PASKIRTIES PASTATO (UNIKALUS NR.5297-5024-9022) KAUNO R. SAV. DOMEIKAVOS SEN. VOŠKONIŲ K., JOVARŲ G. 1. REKONSTRAVIMO PROJEKTAS, YPATINGAS STATINYS”

AIŠKINAMASIS RAŠTAS

Projektavimo duomenys:

Statybos vieta, statybos rūšis, statinio grupė, projekto rengimo pagrindas.

Projektuotojas – VALDAS BARVAINIS

Statytojas (užsakovas) – UAB „INDUSTRIALIS“

Statinio projekto pavadinimas - „SANDĖLIAVIMO PASKIRTIES PASTATO (UNIKALUS NR.5297-5024-9022) KAUNO R. SAV. DOMEIKAVOS SEN. VOŠKONIŲ K., JOVARŲ G. 1.

REKONSTRAVIMO PROJEKTAS, YPATINGAS STATINYS ”

Statybos rūšis – REKONSTRAVIMAS

Statinio kategorija – YPATINGAS STATINYS;

Statinio paskirtis: SANDĖLIAVIMO PASKIRTIES PASTATAI;

Sklypo adresas: KAUNO R. SAV. DOMEIKAVOS SEN. VOŠKONIŲ K., JOVARŲ G. 1;

Žemės sklypo unikalus Nr. 4400-0114-1450;

Žemės sklypo kadastrinis Nr.: 5217/0006:154

Pagrindinė naudojimo paskirtis: Kita

Naudojimo būdas: Pramonės ir sandėliavimo objektų teritorijos;

Sklypo plotas: 1.5240 ha;

Sklypo savininkas: UAB „INDUSTRIALIS“

Specialiosios žemės ir miško naudojimo sąlygos:

- Kelių apsaugos zonos;
- Vandens tiekimo ir nuotekų, paviršinių nuotekų tvarkymo infrastruktūros apsaugos zonos;
- Elektros tinklų apsaugos zonos;

Projekto rengimo pagrindas:

- Statytojo projektinių pasiūlymų rengimo užduotis;
- Statybos techniniai reglamentai;

SKLYPO VIETA

Sklype Kauno r. sav. Domeikavos sen. Voškonių k. Jovarių g. 1 rekonstruojamas esamas sandėliavimo paskirties pastatas - Unikalus nr.5297-5024-9022.

Pagal Kauno rajono bendrąjį planą sklypas yra P.1 – Verslo ir gamybos potencialios plėtros teritorijoje. Galimas intensyvumas <0.8, galimas užstatymo tankumas negyvenamos paskirties sklypuose <0.8 maksimalus pastatų aukštis – 12.5m



Kauno rajono bendrojo plano ištrauka

Sklype esami pastatai:

- Sandėliavimo paskirties pastatas (1F1b) – Unikalus nr 5297-5024-9011;
- Sandėliavimo paskirties pastatas (2F1b) – Unikalus nr 5297-5024-9022;
- Sandėliavimo paskirties pastatas (3F1b) – Unikalus nr 5297-5024-9033;
- Administracinės paskirties pastatas (9B2g) – Unikalus nr 5297-5024-9066;
- Transformatorinė – pagalbinio ūkio pastatas (6H1p) – Unikalus nr 5297-5024-9088;
- Pagalbinio ūkio pastatas (12I1g) – Unikalus nr 4400-2371-1646;

PROJEKINIŲ SPRENDINIŲ APRAŠYMAS

Sklypo plano sprendiniai

Rekonstruojamas pastatas stovi sklype, kurio plotas 1.5240 ha. Planuojamas sklypo užstatymo intensyvumas po rekonstrukcijos – 31.55%, užstatymo tankumas po rekonstrukcijos – 31.90%. Rekonstruojamas pastatas yra priblokuotas tarp kitų esamų sandėliavimo paskirties pastatų (Unikalus daikto numeris: 5297-5024-9011 ir 5297-5024-9033).



Esamų pastatų schema sklype.

Rekonstruojamas pastatas plečiamas užstatant vidinį kiemą tarp esamų kitų sandėliavimo pastatų.



Rekonstruojamo pastato užstatymo schema

Sklype demontuojamas esamas prie rekonstruojamo pastato priglaustas pagalbinio ūkio paskirties pastatas - Unikalus daikto numeris 4400-2371-1646.

Privažiavimas prie rekonstruojamo pastato lieka esamas – nuo Jovaryų gatvės. Rekonstrukcijos projektu numatoma įrengti du įvažiavimus į gretimą sklypą - Vyčio g. 1, kuris priklauso tam pačiam savininkui ir, kuriame numatoma statyti sandėliavimo paskirties pastatą.

Greta rekonstruojamo pastato numatoma papildomos 15 automobilių stovėjimo vietų (sandėliavimo paskirties patalpoms $1992.68\text{m}^2/200\text{m}^2 = 9.96$ vietos, administracinėms patalpoms $139.5\text{m}^2/25\text{m}^2 = 5.58$ vietos).

Rekonstruojamo pastato sprendiniai

Esamas sandėliavimo pastatas rekonstravimo metu yra praplečiamas užstatant kiemą tarp esamų kitų sandėliavimo pastatų. Užstatymo plotas padidėja 1400m^2 . Naujoje rekonstruojamo pastato dalyje projektuojama sandėliavimo patalpos, laiptinė bei pagalbinės patalpos. Taip pat numatomas administracinės patalpos antrame aukšte. Pastato bendras plotas po rekonstrukcijos – 2132.18m^2 , pastato aukštis – 12.5m .

Rekonstruojamo pastato naujos dalies laikanti konstrukcija – gelžbetoninės kolonos su metalinėmis santvaromis ant jų.

Rekonstrukcijos metu esamo pastato stogo konstrukcijos demontuojamos ir vietoj jų įrengiamos bendros tiek senai pastato daliai, tiek naujai pastato daliai metalinių konstrukcijų santvaros su plokščiu stogu.

Rekonstruojamo pastato naujos išorinės sienos įrengiamo iš "sandvič" tipo daugiasluoksnių apšiltintų plokščių. Stogas su rulonine danga ant apšiltinimo sluoksnio ir metalinio pakloto. Langai iš plastikinių profilių, o durys iš aliuminio profilių.


Rekonstruojamo pastato išorės spalviniai sprendiniai derinami prie esamų pastatų apdailos, naudojamos šviesiai pilkos ir mėlynos spalvos apdaila.

Inžinerinė infrastruktūra


Elektros, vandentiekio ir nuotekų tinklai esami, jų sprendiniai tikslinami techninio projekto stadijoje.

Parengė
Statinio architektas ir projekto vadovas Valdas Barvainis
Atestato Nr. A1449

(parašas)

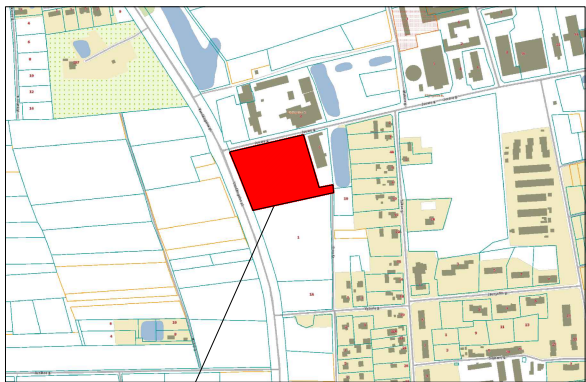

OBJEKTO VIETA

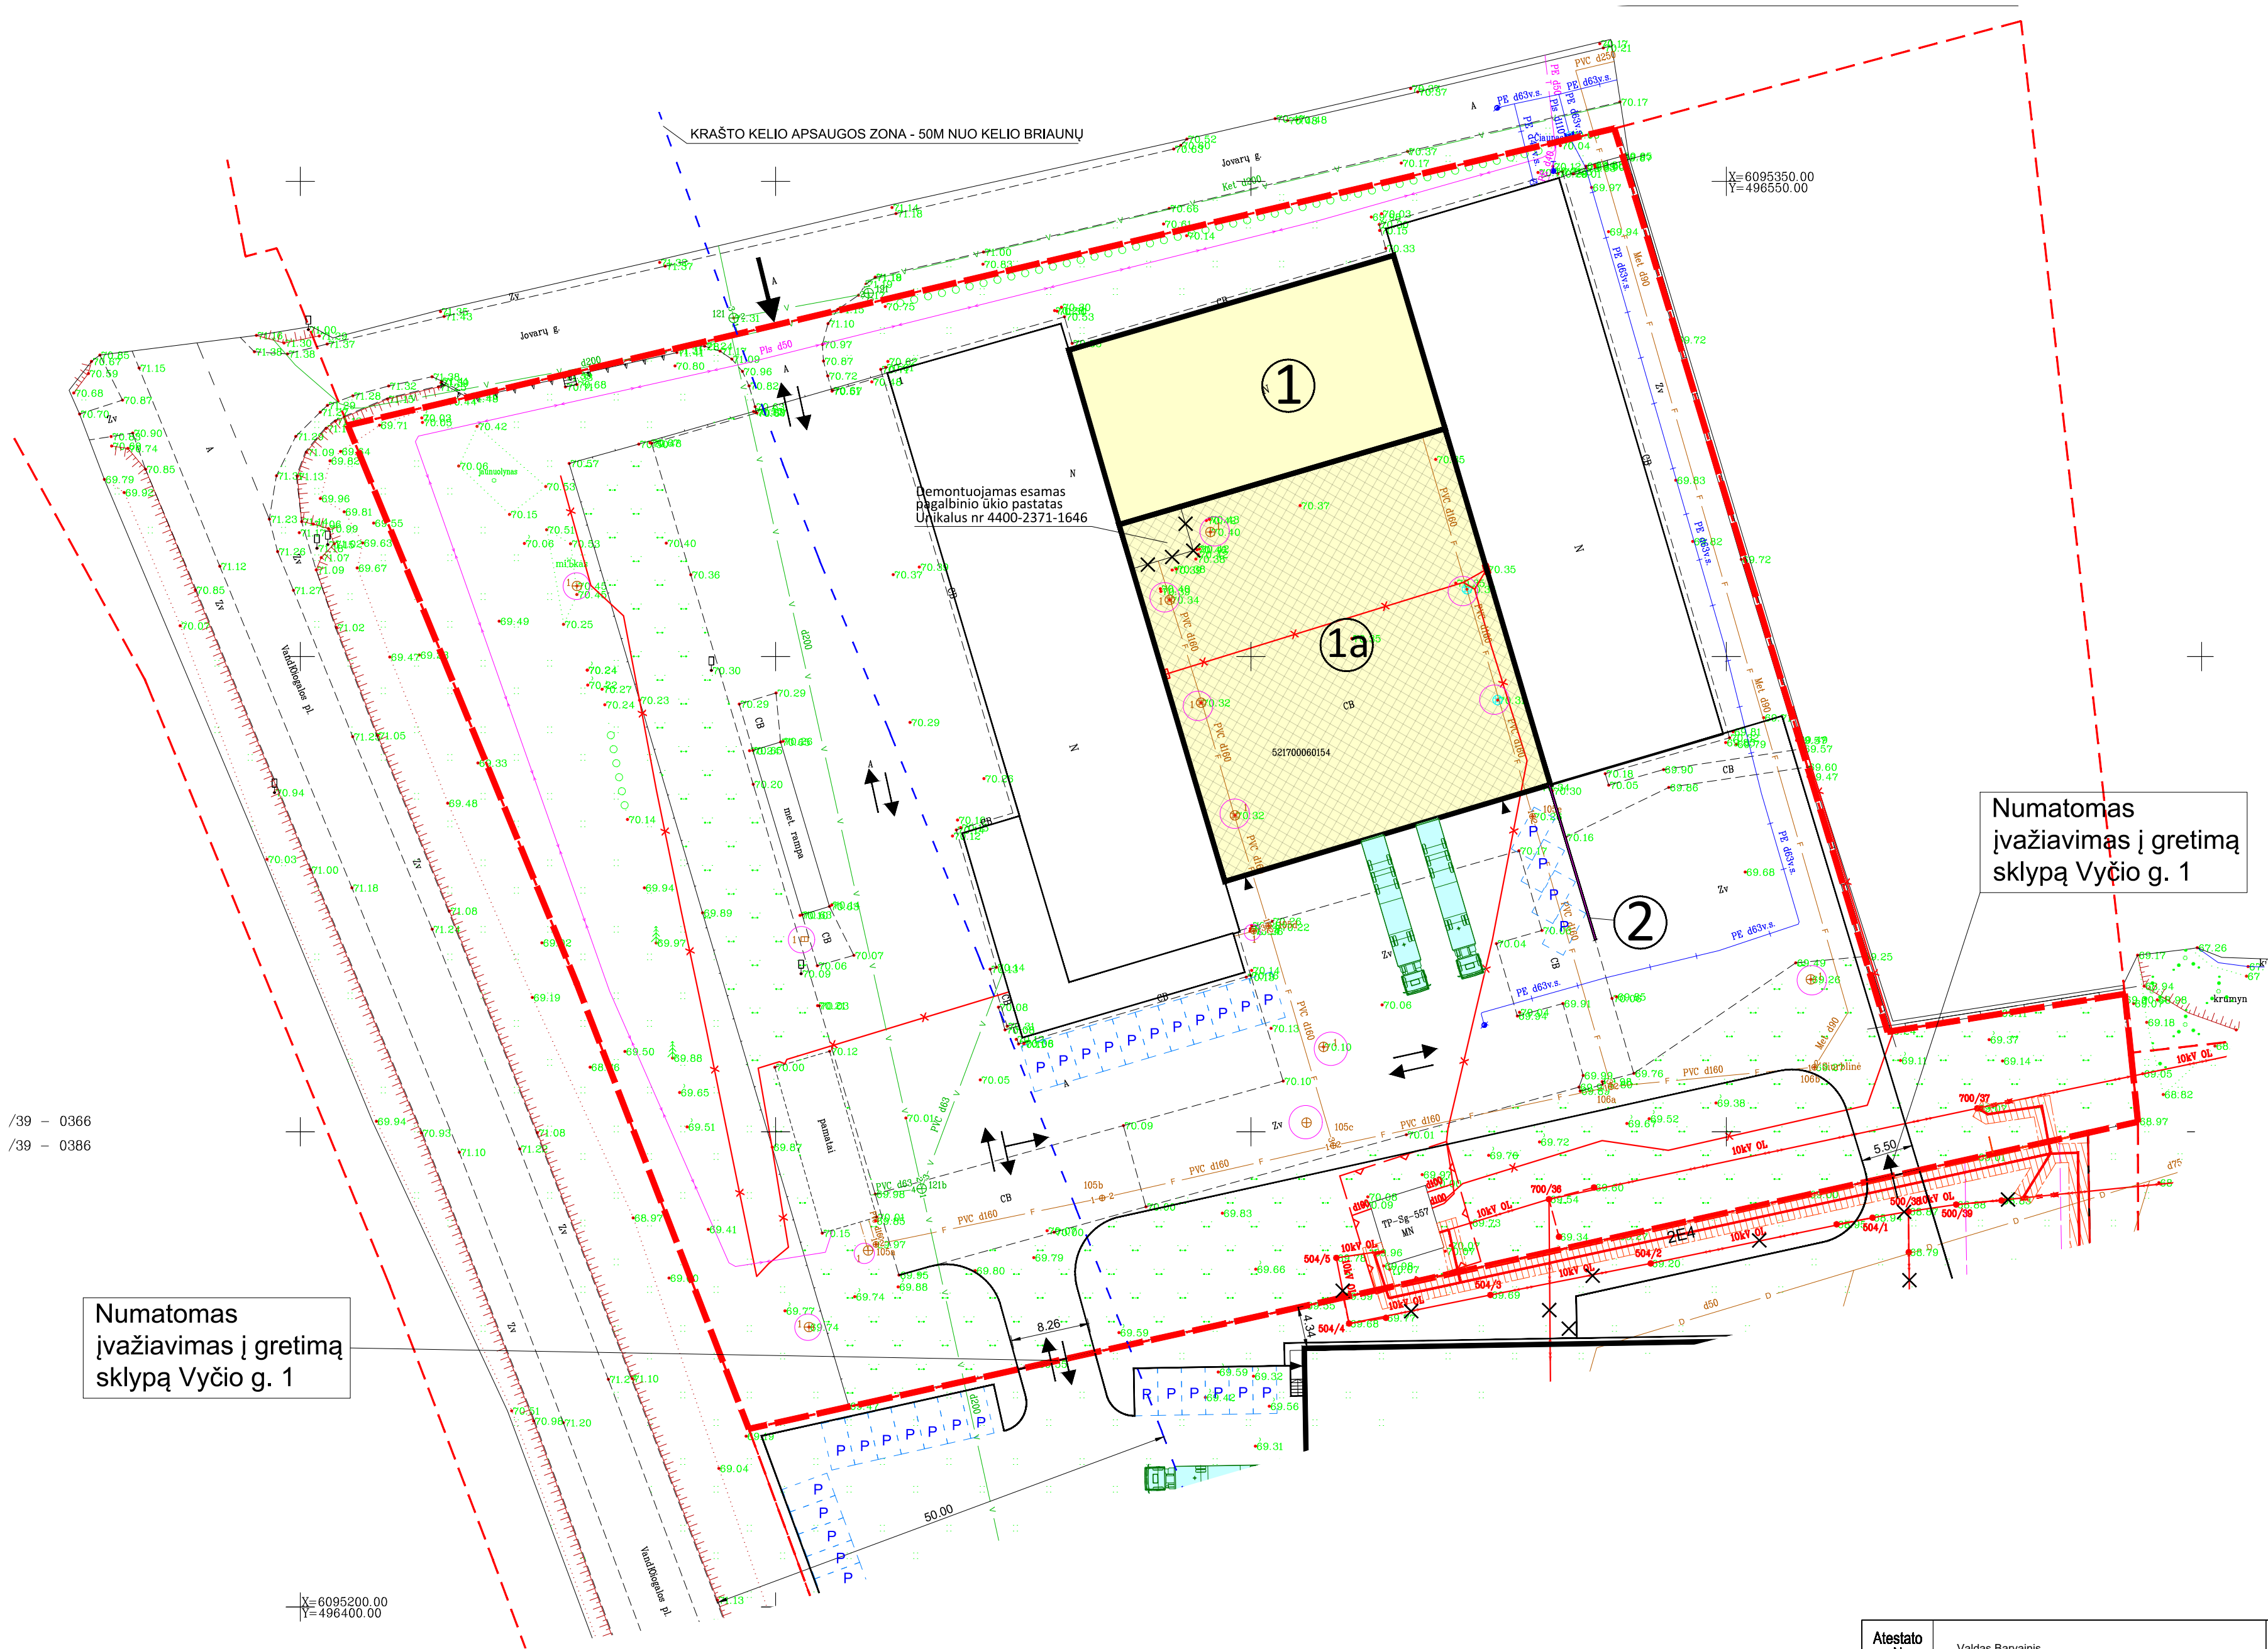

Numatomas įvažiavimas į gretimą sklypą Vyčio g. 1

Numatomas įvažiavimas į gretimą sklypą Vyčio g. 1

PROJEKTUOJAMŲ STATINIŲ / ĮRENGINIŲ SĄRAŠAS	
①	Rekonstruojamas esamas sandėliavimo paskirties pastatas. Pastato kategorija - ypatingas
1a	Rekonstruojama sandėliavimo paskirties pastato nauja dalis
②	Projektuojama atraminė sienelės, h<2m, >1m Inžinerinis statinis - nesudėtingas II grupės

SUTARTINIAI ŽYMĖJIMAI	
---	SKLYPO RIBA / METALINĖ TVORA SKLYPO RIBOSE H-1.8m, neužtvirtant servitutų
✕✕✕	NAIKINAMA ELEKTROS LINIJA PAGAL PROJEKTĄ *10kV oro linijų iškėlimas Vyčio g. 1, Voškonių k. Domeikavos sen., Kauno r.sav.*
---	NAUJAI ĮRENGIAMA ELEKTROS LINIJA PAGAL PROJEKTĄ *10kV oro linijų iškėlimas Vyčio g. 1, Voškonių k. Domeikavos sen., Kauno r.sav.*
→	ĮVAŽIAVIMAS Į SKLYPĄ
→	ĮĖJIMAS Į PASTATĄ
↔	AUTOMOBILIŲ JUDĖJIMO KRYPTYS
P	PROJEKTUOJAMOS NAUJOS AUTOMOBILIŲ STOVĖJIMO VIETOS - 15VNT


GRETIMO SKLYPO STATINIŲ SĄRAŠAS	
③	Projektuojamas sandėliavimo paskirties pastatas Vyčio g. 1. Projektas rengiamas atskiru projektu

Atestato Nr.	Valdas Barvainis Individualios veiklos vykdymo pažymos Nr.987337 Tel.: +370 686 86179, El.p.: V.Barvainis@gmail.com				STATINYS Sandėliavimo paskirties pastato (unikalus nr.5297-5024-9022) Kauno r. sav.Domeikavos sen. Voškonių k. Jovarių g. 1 Rekonstravimo projektas. Ypatingas statinys			
	Pareigos	Pavardė	Parašas	Data	BRĖŽINYS			
A1449	PV	V.Barvainis		2023.06	SKLYPO PLANAS M 1:500			
	ARCH.	V.Barvainis		2023.06				
ETAPAS					ŽYMUO		LAPAS	
PP					UAB "Industrialis"		0076 - 01 - PP - A	
							LAPŲ	
							0	




2A EKSPLIKACIJA		
Nr.	Patalpų pavadinimas	Plotas m²
9	Koridorius	21,85
10	WC	2,15
11	Virtuvė	14,02
12	Administracinė pat.	30,38
13	Administracinė pat.	30,38
14	Administracinė pat.	40,72
Iš viso		139,50

SUTARTINAI ŽYMĖJIMAI


- Naujo pastato dalis
- Esamos patalpos ir sienos
- Įrengiamos naujos glazūro kameros pertvaros
- Įrengiamos naujos skardinės pertvaros
- Įrengiamos naujos kabinos
- Įrengiamos naujos stiklo pertvaros
- Esama Ugniagesių EIMMO

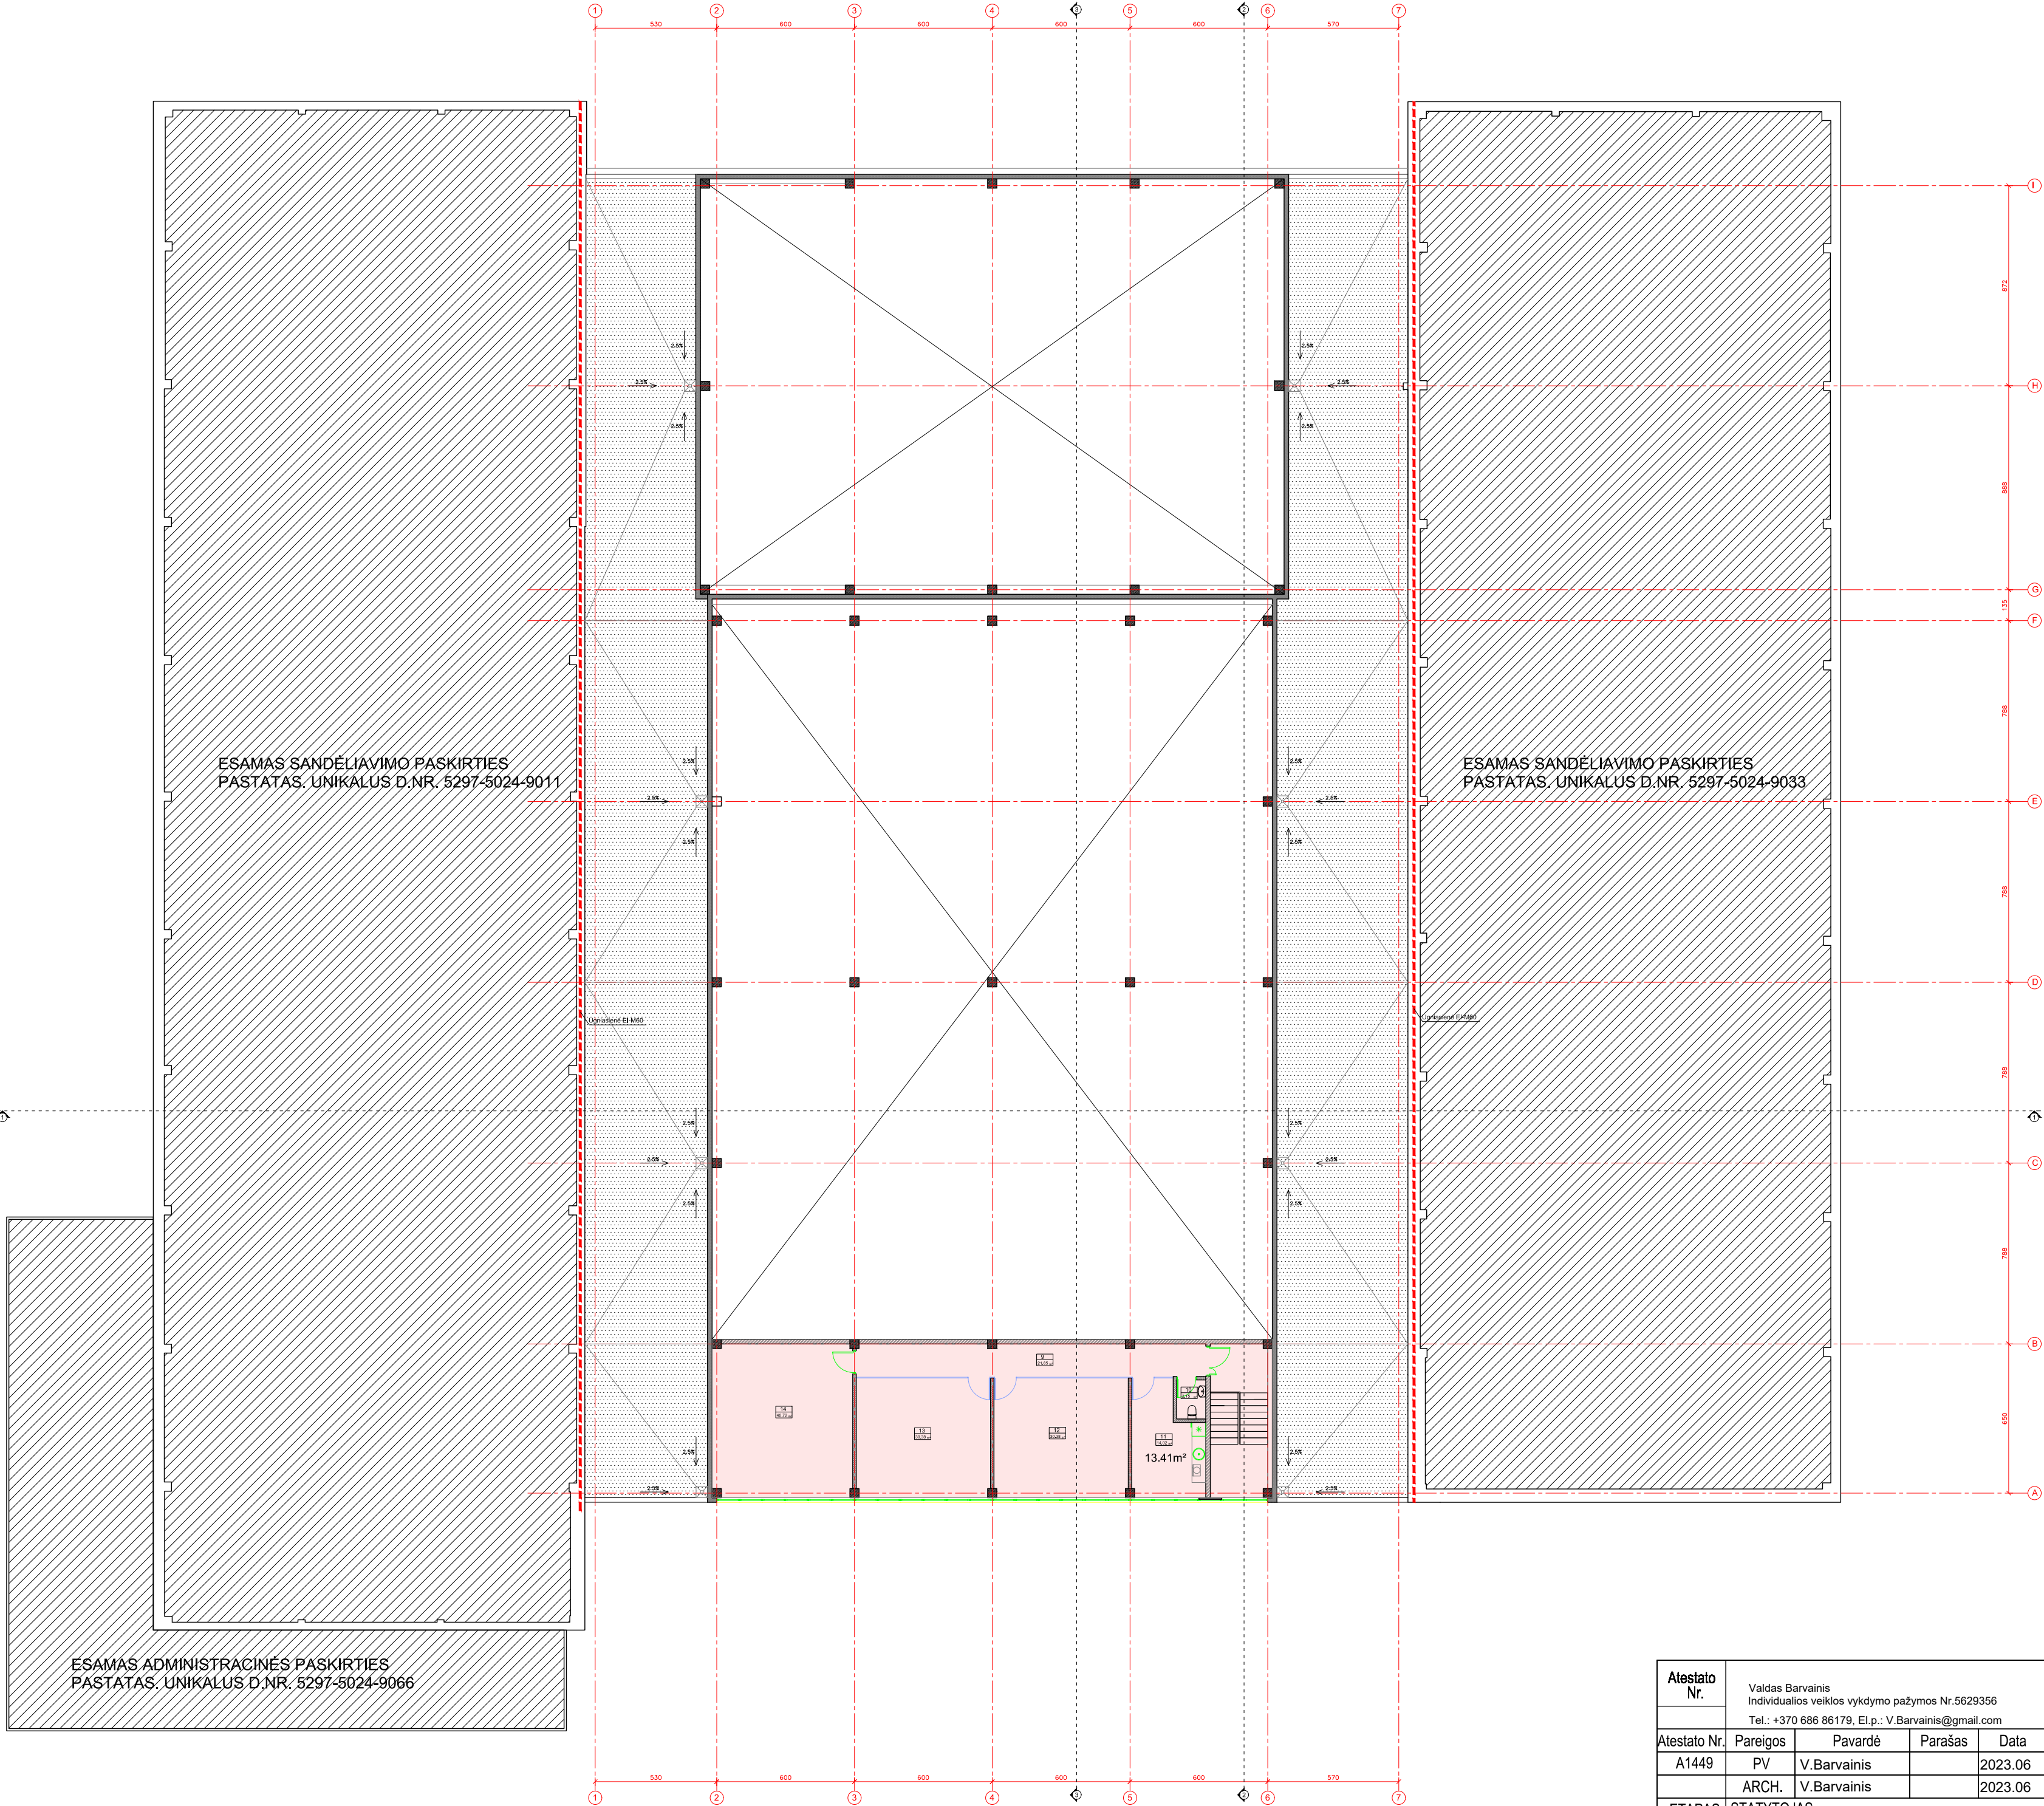

Atestato Nr.	Valdas Barvainis Individualios veiklos vykdymo pažymos Nr.5629356 Tel.: +370 686 86179, El.p.: V.Barvainis@gmail.com			STATINYS Sandėliavimo paskirties pastatų (unikalus nr.5297-5024-9022) Kauno r. sav.Domeikavos sen. Vošonių k. Jovarių g. 1 Rekonstravimo projektas. Ypatingas statinys		
	Pareigos	Pavardė	Parašas	Data	BRĖŽINYS	
A1449	PV	V.Barvainis		2023.06	2 AUKŠTO PLANAS M 1:200	
ETAPAS	STATYTOJAS			ŽYMUO		LAPAS LAPŲ
PP	UAB "Industrialis"			0076 - 01 - PP - A		

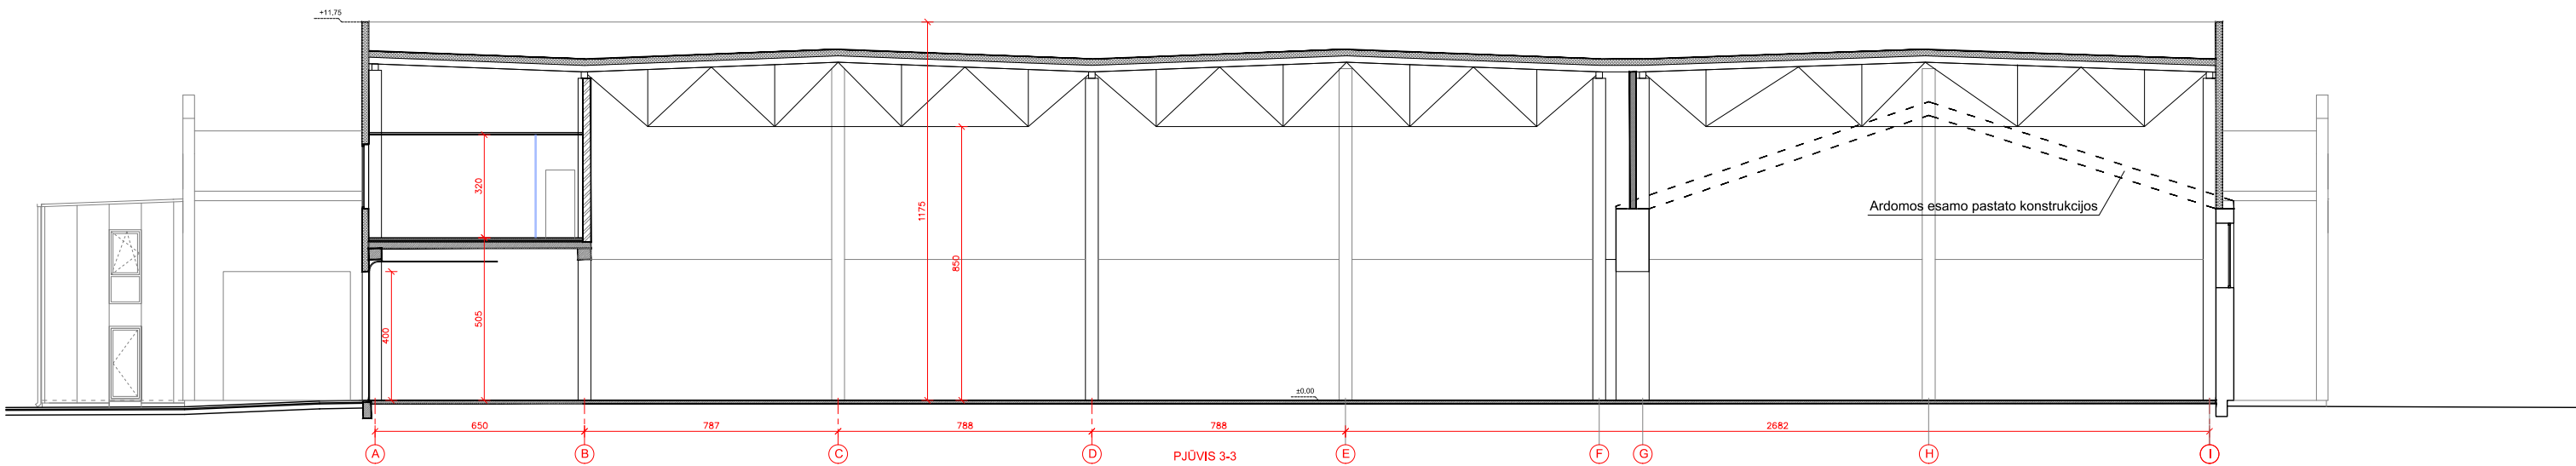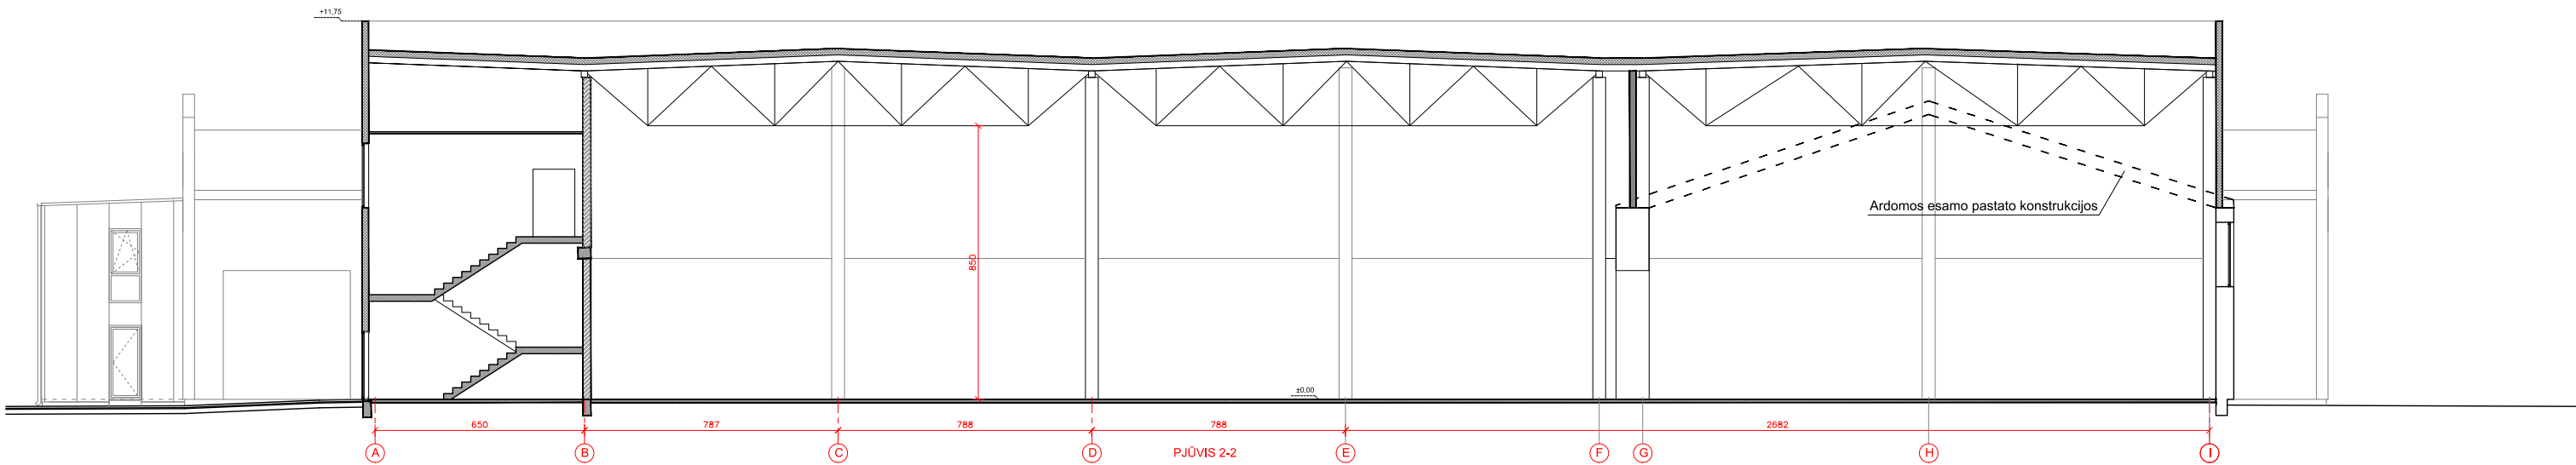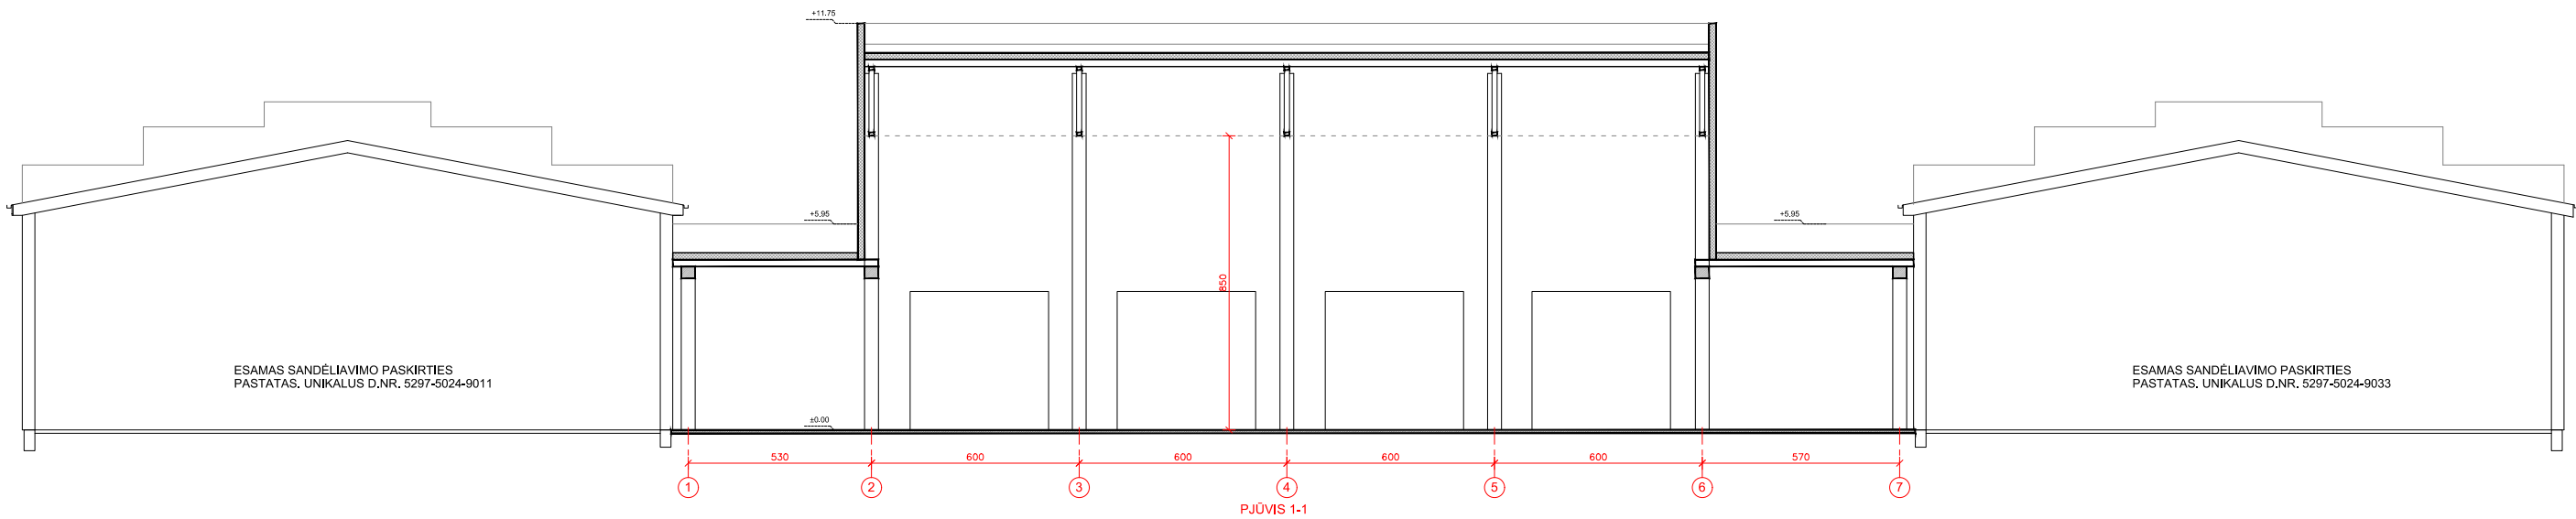

Atestato Nr.	Valdas Barvainis Individualios veiklos vykdymo pažymos Nr.5629356 Tel.: +370 686 86179, El.p.: V.Barvainis@gmail.com				STATINYS Sandėliavimo paskirties pastato (unikalus nr.5297-5024-9022) Kauno r. sav.Domeikavos sen. Voškonių k. Jovarių g. 1 Rekonstravimo projektas. Ypatingas statinys					
Atestato Nr.	Pareigos	Pavardė	Parašas	Data	BRĖŽINYS		PJŪVIAI M 1:200		LAIDA	
A1449	PV	V.Barvainis		2023.06					0	
	ARCH.	V.Barvainis		2023.06						
ETAPAS	STATYTOJAS				ŽYMUO				LAPAS	LAPŲ
PP	UAB "Industrialis"				0076 - 01 - PP - A					

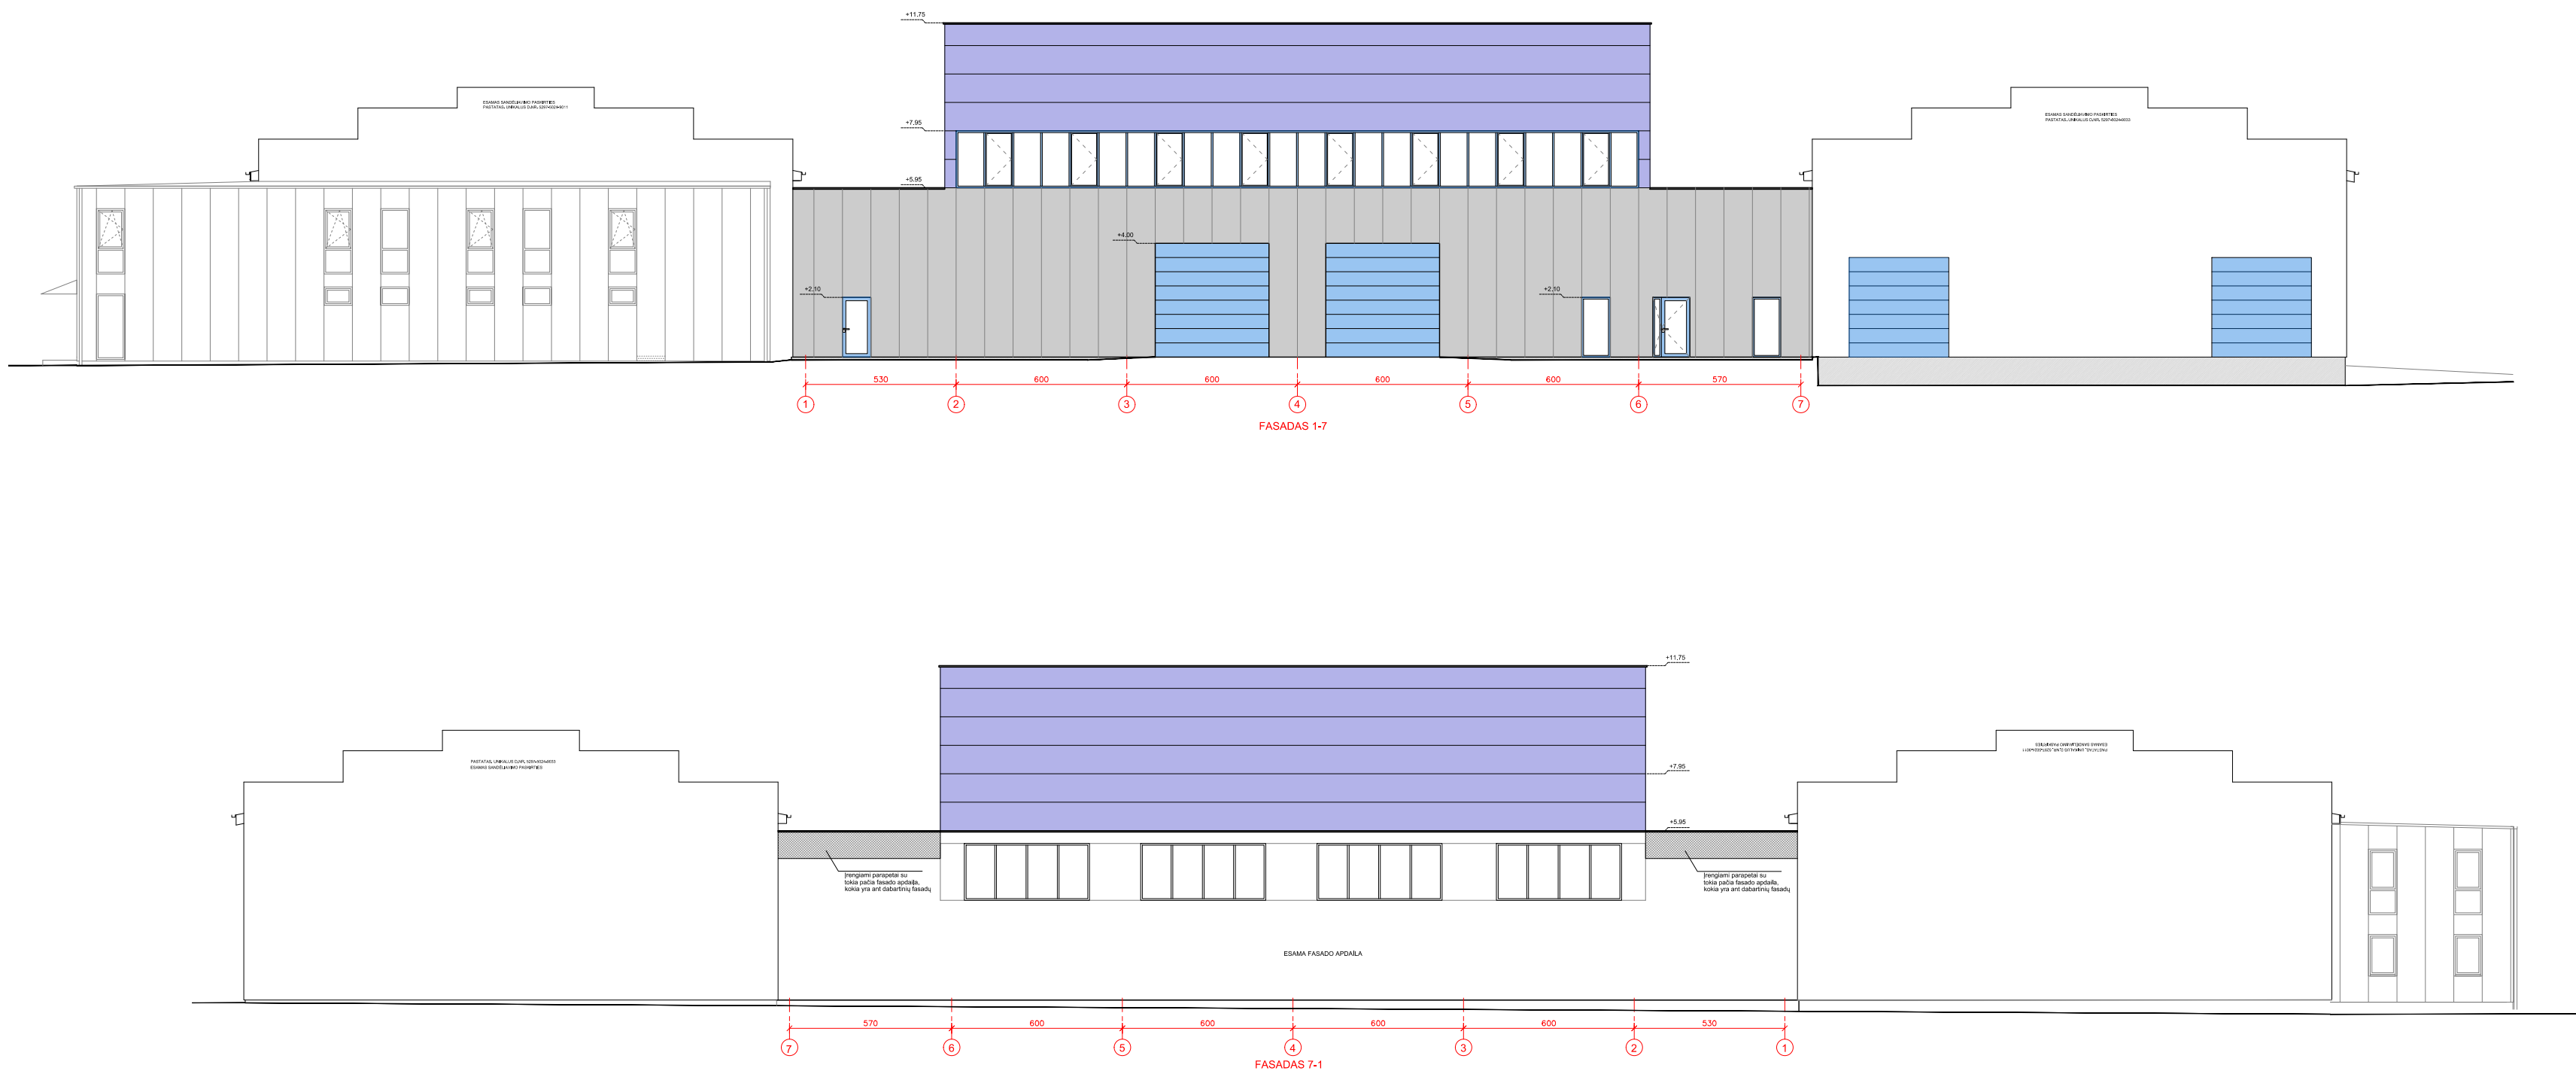

SUTARTINIAI ŽYMĖJIMAI	
	Daugiasluoksės sieninės plokštės Spalva - pilka RAL 9006
	Daugiasluoksės sieninės plokštės Spalva - mėlyna RAL 5005
	Cokolio apdaila - dekoratyvinis tinkas Spalva - tamsiai pilka
	Langai, durys ir vartai Spalva - Mėlyna RAL 5005
Apskardinimas aplink langus - Mėlyna RAL 5005	
Lietvamzdžiai, visi kiti apskardinimai - pilki RAL 9006	

Atestato Nr.	Valdas Barvainis Individualios veiklos vykdymo pažymos Nr.5629356 Tel.: +370 686 86179, El.p.: V.Barvainis@gmail.com				STATINYS Sandėliavimo paskirties pastato (unikalus nr.5297-5024-9022) Kauno r. sav.Domeikavos sen. Voškonių k. Jovarų g. 1 Rekonstravimo projektas. Ypatingas statinys		
	Pareigos	Pavardė	Parašas	Data	BRĖŽINYS		LAIDA
A1449	PV	V.Barvainis		2023.06	FASADAI 1-7, 7-1 M 1:200		0
	ARCH.	V.Barvainis		2023.06			
ETAPAS	STATYTOJAS				ŽYMUO		LAPAS
PP	UAB "Industrialis"				0076 - 01 - PP - A		LAPŲ



Atestato Nr.	Valdas Barvainis Individualios veiklos vykdymo pažymos Nr.987337 Tel.: +370 686 86179, El.p.: V.Barvainis@gmail.com				STATINYS Sandėliavimo paskirties pastato (unikalus nr.5297-5024-9022) Kauno r. sav.Domeikavos sen. Voškonių k. Jovarų g. 1 Rekonstravimo projektas. Ypatingas statinys		
Atestato Nr.	Pareigos	Pavardė	Parašas	Data	BRĖŽINYS		LAIDA
A1449	PV	V.Barvainis		2023.06	VIZUALIZACIJA		0
	ARCH.	V.Barvainis		2023.06			
ETAPAS	STATYTOJAS				ŽYMUO		LAPAS
PP	UAB "Industrialis"				0076 - 01 - PP - A		LAPŲ



Atestato Nr.	Valdas Barvainis Individualios veiklos vykdymo pažymos Nr.987337 Tel.: +370 686 86179, El.p.: V.Barvainis@gmail.com				STATINYS Sandėliavimo paskirties pastato (unikalus nr.5297-5024-9022) Kauno r. sav.Domeikavos sen. Voškonių k. Jovarų g. 1 Rekonstravimo projektas. Ypatingas statinys		
Atestato Nr.	Pareigos	Pavardė	Parašas	Data	BRĖŽINYS		LAIDA
A1449	PV	V.Barvainis		2023.06	VIZUALIZACIJA		0
	ARCH.	V.Barvainis		2023.06			
ETAPAS	STATYTOJAS				ŽYMUO		LAPAS
PP	UAB "Industrialis"				0076 - 01 - PP - A		LAPŲ