


5. BRĖŽINIŲ ŽINIARAŠTIS:



Nr.	Brėžinio pavadinimas
1.	Situacijos schema, M1:2000
2.	Sklypo sutvarkymo planas su inžinerinių tinklų schema, M1:250
3.	Sklypo pjūviai, M1:250
4.	Rūsio planas, M1:150
5.	Pirmo aukšto planas, M1:150
6.	Antro aukšto planas, M1:150
7.	Tipinio (3-6 aukštų) aukšto planas, M1:150
8.	Stogo planas, M1:150
9.	Pjūviai, M1:150
10.	Fasadai, M1:150

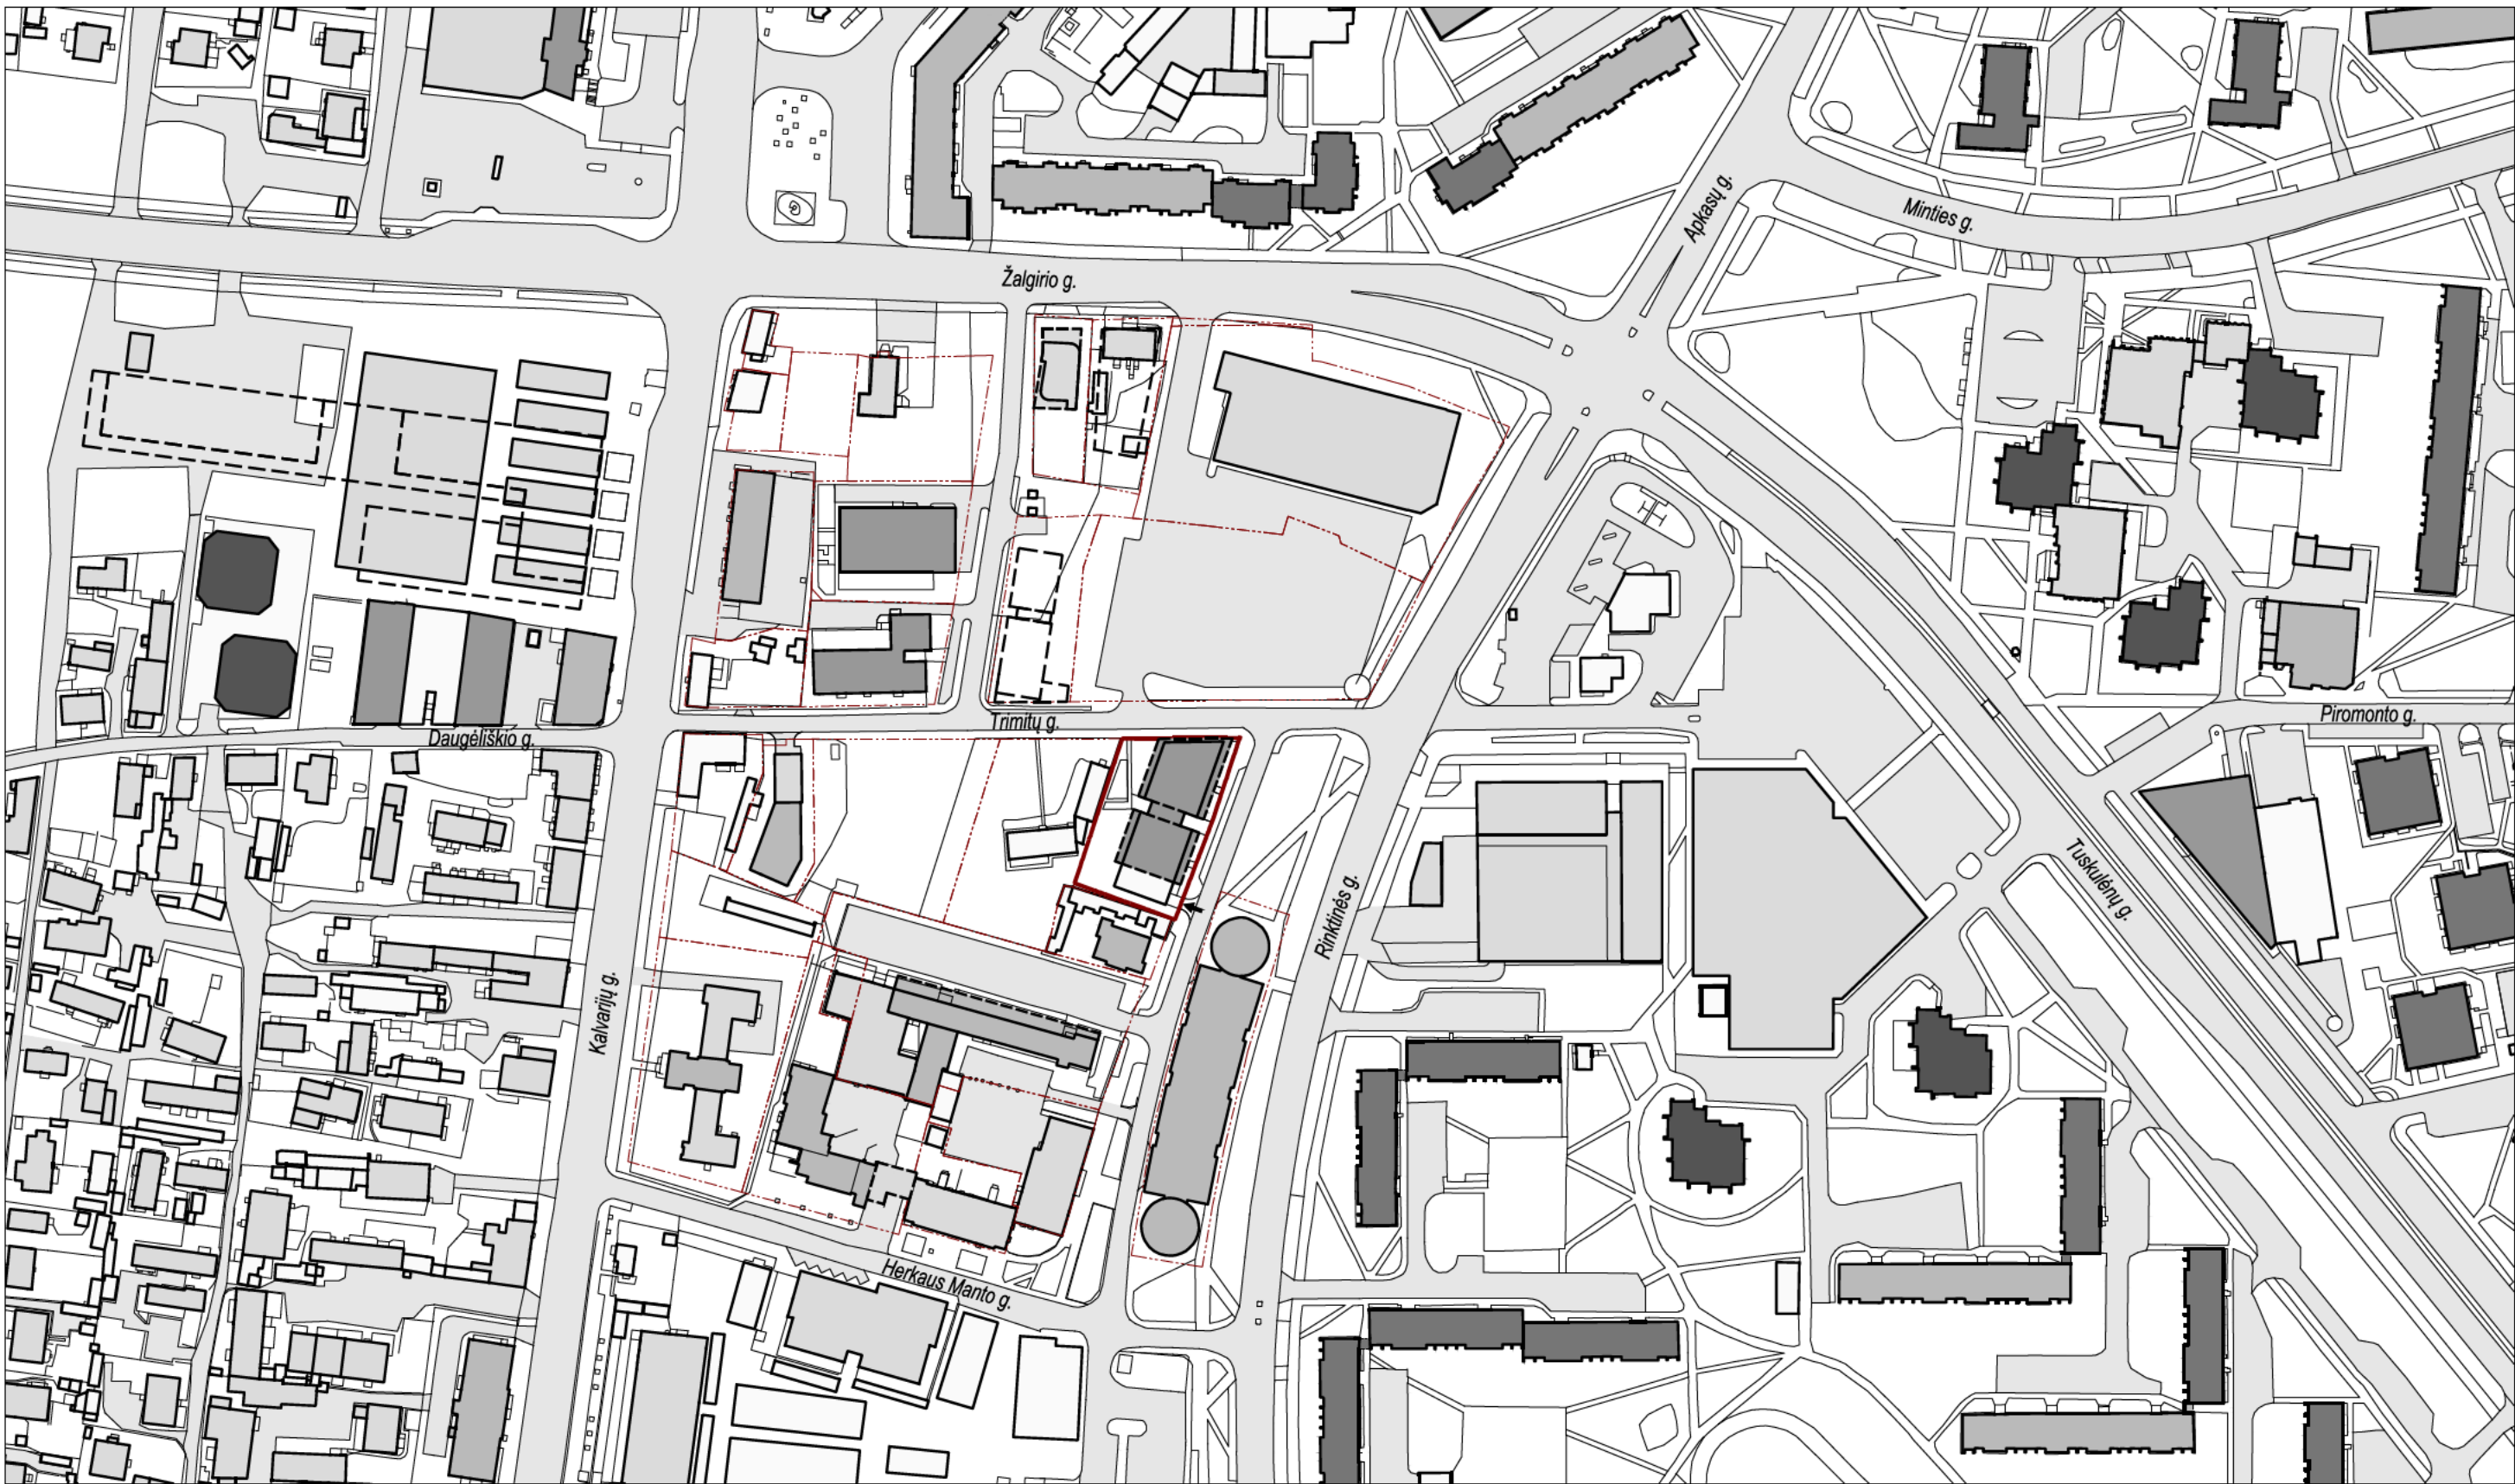

PASTATŲ AUKŠTINGUMAS

- 1 AUKŠTAS
- 2-3 AUKŠTAI
- 4-5 AUKŠTAI
- 6-8 AUKŠTAI
- 9-11 AUKŠTŲ
- 12 IR DAUGIAU AUKŠTŲ

DNA STUDIO MB DNA Studija +3706 99 85432 / +3706 82 75962 info@dnastudio.lt www.dnastudio.lt T. Ševčėnkos g. 16A, Vilnius					Objektas: DAUGIABUČIO GYVENAMOJO NAMO TRIMITŲ G. 11, VILNIUJE, STATYBOS PROJEKTAS				
A 2028 NKPAS 1052	PV / SP PDV Arch.	A. Dominas		2023-07	Brėžinys: SITUACIJOS SCHEMA, M1:2000	Laida			
	Arch.	A. Rasimavičius		2023-07		0			
	Arch.	A. Navidauskas		2023-07					
Stadija: PP	Statytojas: UAB VILMSTATA				Komplekso Nr.: DNA2022-06/4-PP-01	Lapas 1	Lapų 1		

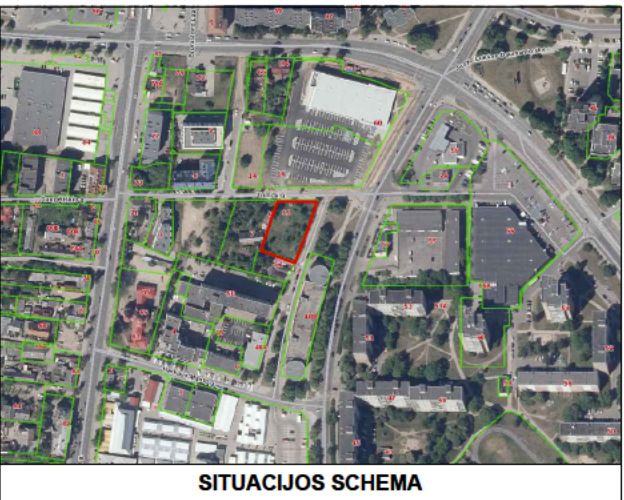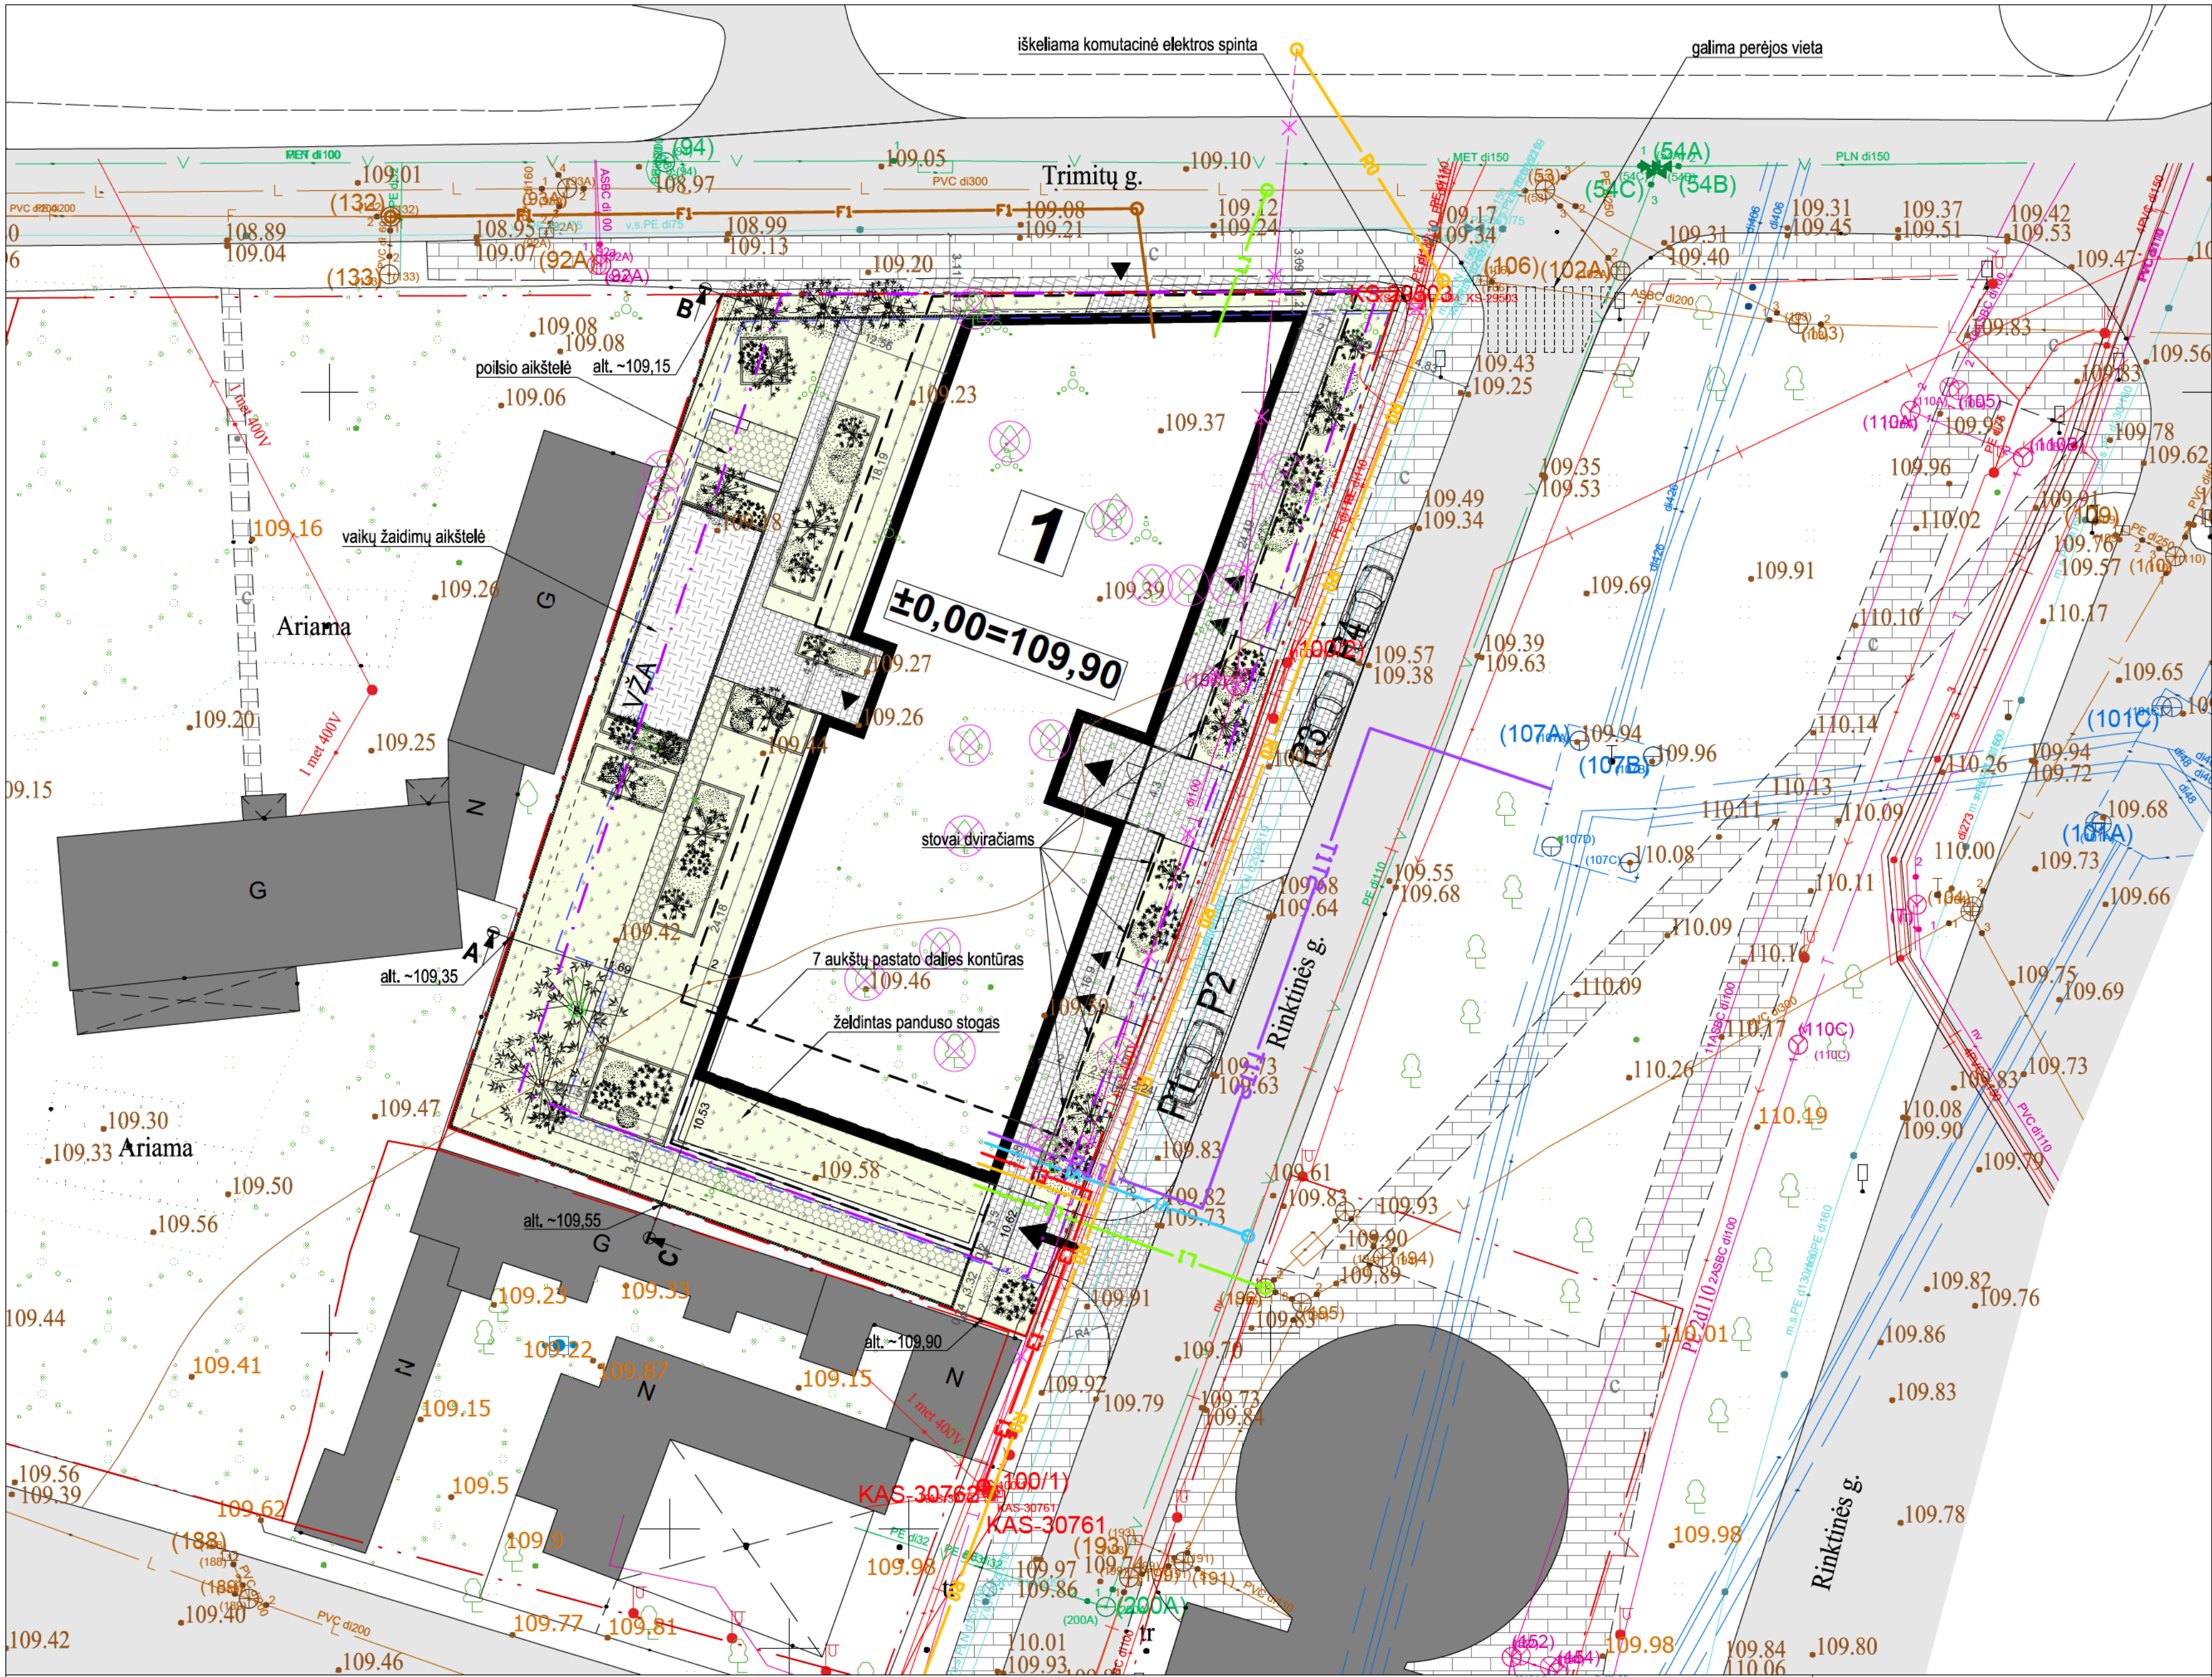

PAGRINDINIAI TECHINIAI RODIKLIAI	
SKLYPO PLOTAS	1 777 m ²
SKLYPO UŽSTATYMO INTENSIVUMAS	240 %
SKLYPO UŽSTATYMO TANKIS (ANTŽEMINIS)	57 %
AUKŠTŲ SKAIČIUS	7
PASTATO AUKŠTIS	24,8 m
APŽELDINTAS SKLYPO PLOTAS (SKAITANT ŽELDINTUS STOGUS)	711 m ² (40 %)

EKSPLIKACIJA / SUTARTINIAI ŽYMĖJIMAI	
---	SKLYPŲ RIBOS
---	STATYBOS RIBA PAGAL DETALŲ PLANĄ
1	PROJEKTUOJAMAS PASTATAS
VZA	PROJEKTUOJAMA VAIKŲ ŽAIDIMŲ AIKŠTELĖ
P1-4	PROJEKTUOJAMA AUTOMOBILIŲ STOVĖJIMO AIKŠTELĖ ADMINISTRACINĖS PASKIRTIES PATALPOMS PRIMAME AUKŠTE
■	ESAMI APILINKINIAI PASTATAI
➔	ĮVAŽIAVIMO Į SKLYPĄ VIETA
▶	ĮEJAMŲ Į PASTATĄ VIETOS
⊗	ESAMI / ŠALINAMI AR PERSODINAMI MEDŽIAI
⊗	NAUJŲ ŽELDINIŲ VIETOS
---	PROJEKTUOJAMAS POŽEMINIS UŽSTATYMAS
---	PROJEKTUOJAMA AŽŪRINĖ TVARA IKI 2 m AUKŠČIO IR VARTELIAI

DANGŲ EKSPLIKACIJA	
■	ESAMA ASFALTO DANGA
■	ESAMA ŠALIGATVIŲ PLYTELŲ DANGA
■	PROJEKTUOJAMA ŠALIGATVIŲ PLYTELŲ DANGA GREITMEČEJE, UŽ SKLYPO RIBŲ, PRATIESIANT ESAMA PLYTELŲ DANGĄ ANALOGIŠKO TIPO
■	PROJEKTUOJAMA TRINKELIŲ DANGA SKLYPE
■	PROJEKTUOJAMA PLASTINIŲ KORŲ SUŠTIPRINTA VEJOS DANGA
■	ŽELDINAMAS PLOTAS, ĮSKAITANT ŽELDINTUS STOGUS
■	PROJEKTUOJAMA VAIKŲ ŽAIDIMŲ AIKŠTELĖ
	130 m ²
	220 m ²
	70 m ²
	711 m ² (40 %)
	56 m ²

ESAMŲ INŽINERINIŲ TINKLŲ ŽYMĖJIMAI	
---	ESAMOS VANDENTIEKIS
---	ESAMA BUTININĖ NUOTEKYNĖ
---	ESAMA LIETAUS NUOTEKYNĖ
---	ESAMOS ŠILUMOTIEKIS
---	ESAMOS DUJOTIEKIS
---	ESAMI ELEKTROS KABELIAI
---	ESAMI RYŠIŲ KABELIAI
---	ESAMI GATVIŲ APŠVIETIMO TINKLAI / ELEKTROS TINKLŲ ORO LINIJOS
---	DEMONTUOJAMI AR IŠKELIAMI INŽINERINIAI TINKLAI AR STATINIAI

PROJEKTUOJAMŲ INŽINERINIŲ TINKLŲ ŽYMĖJIMAI*	
---	PROJEKTUOJAMAS VANDENTIEKIS
---	PROJEKTUOJAMA BUTININĖ NUOTEKYNĖ
---	PROJEKTUOJAMA LIETAUS NUOTEKYNĖ
---	PROJEKTUOJAMAS ŠILUMOTIEKIS
---	PROJEKTUOJAMI ELEKTROS KABELIAI
---	PROJEKTUOJAMI RYŠIŲ KABELIAI

* Preliminarios inžinerinių tinklų brėžimo




Numeris: T10S1-20220617-045142
Paslaugos nuoroda: <https://tiss.plumojustata.lt/portal/orders/T10S1-20220617-045142>
Horizontalios linijos – Sem, Vertikalios linijos – Sem
Geoidas LIT90G
Koordinatų sistema: UTM 94
Aukščių sistema: LAS07

PARDUOTOJAS	PALIKTOJAS	UAB "Geo group"
Direktorius	P. Gelonius	UAB "Geo group" Vilniaus m. Gaišvės g. 40-99 mob. +37067702000
Geotechnikas	D. Karalinskas	Objektas: Vilniaus m. Trimitų g., B. Manto g.
Redakcijos	Redakcijos	BRĖŽINYS TOPOGRAFINIS PLANAS-PILNAS TURINTS
Užsakovas/Ranga	Užsakovas/Ranga	Objektas Nr. MISTELIS Lapas/lapų 1/31
		Data 2022.06.13




A 2028 NKPAS 1052	PV / SP PDV Arch.	A. Dominas	2023-07
	Arch.	A. Rasimavičius	2023-07
	Arch.	A. Navidauskas	2023-07
Stadija: PP	Statybos:	UAB VILMSTATA	

Objektas:	DAUGIABUČIO GYVENAMOJO NAMO TRIMITŲ G. 11, VILNIJE, STATYBOS PROJEKTAS		
Brėžinys:	SKLYPO SUTVARKYMO PLANAS SU INŽINERINIŲ TINKLŲ SCHEMA, M1:250		
Komplekso Nr.:	DNA2022-06/4-PP-02	Lapas	Lapų
		1	1

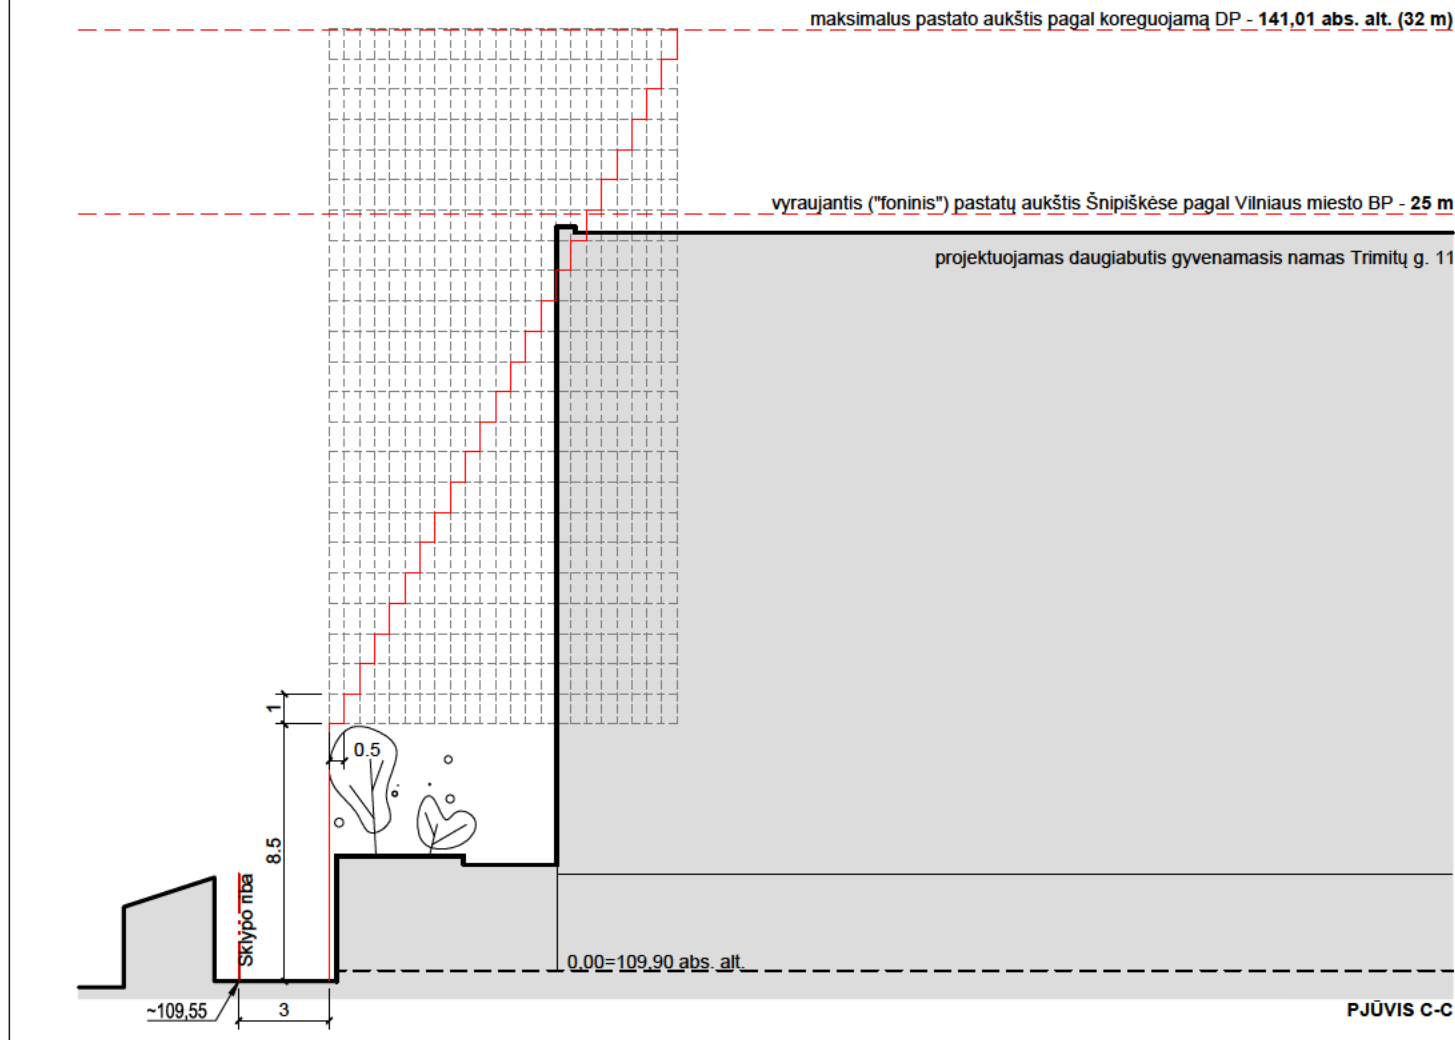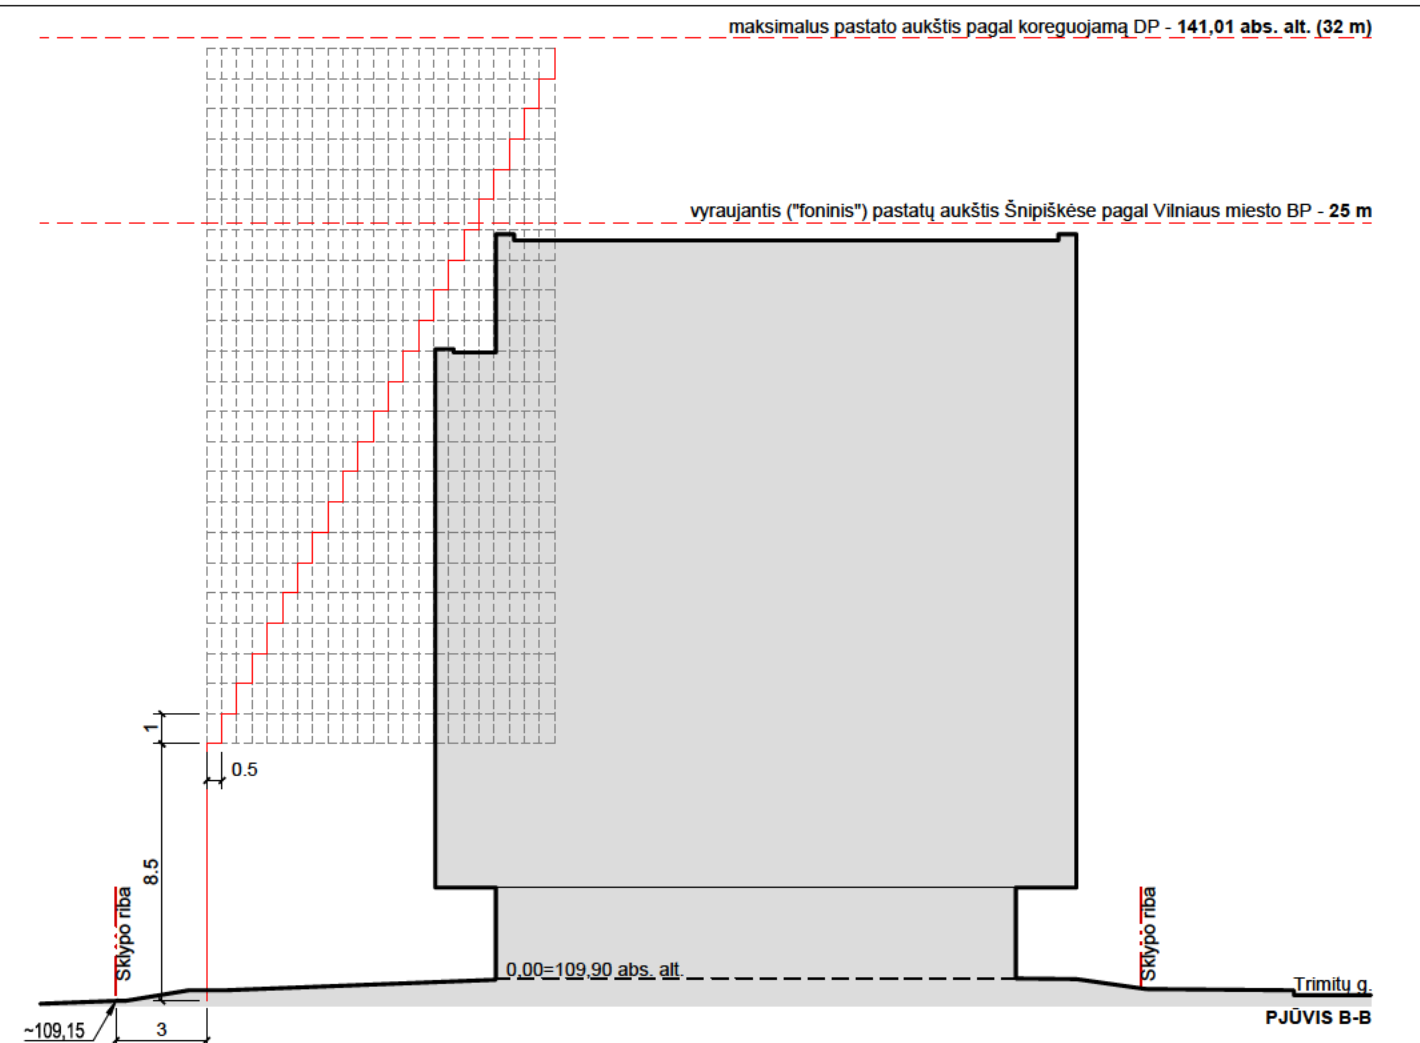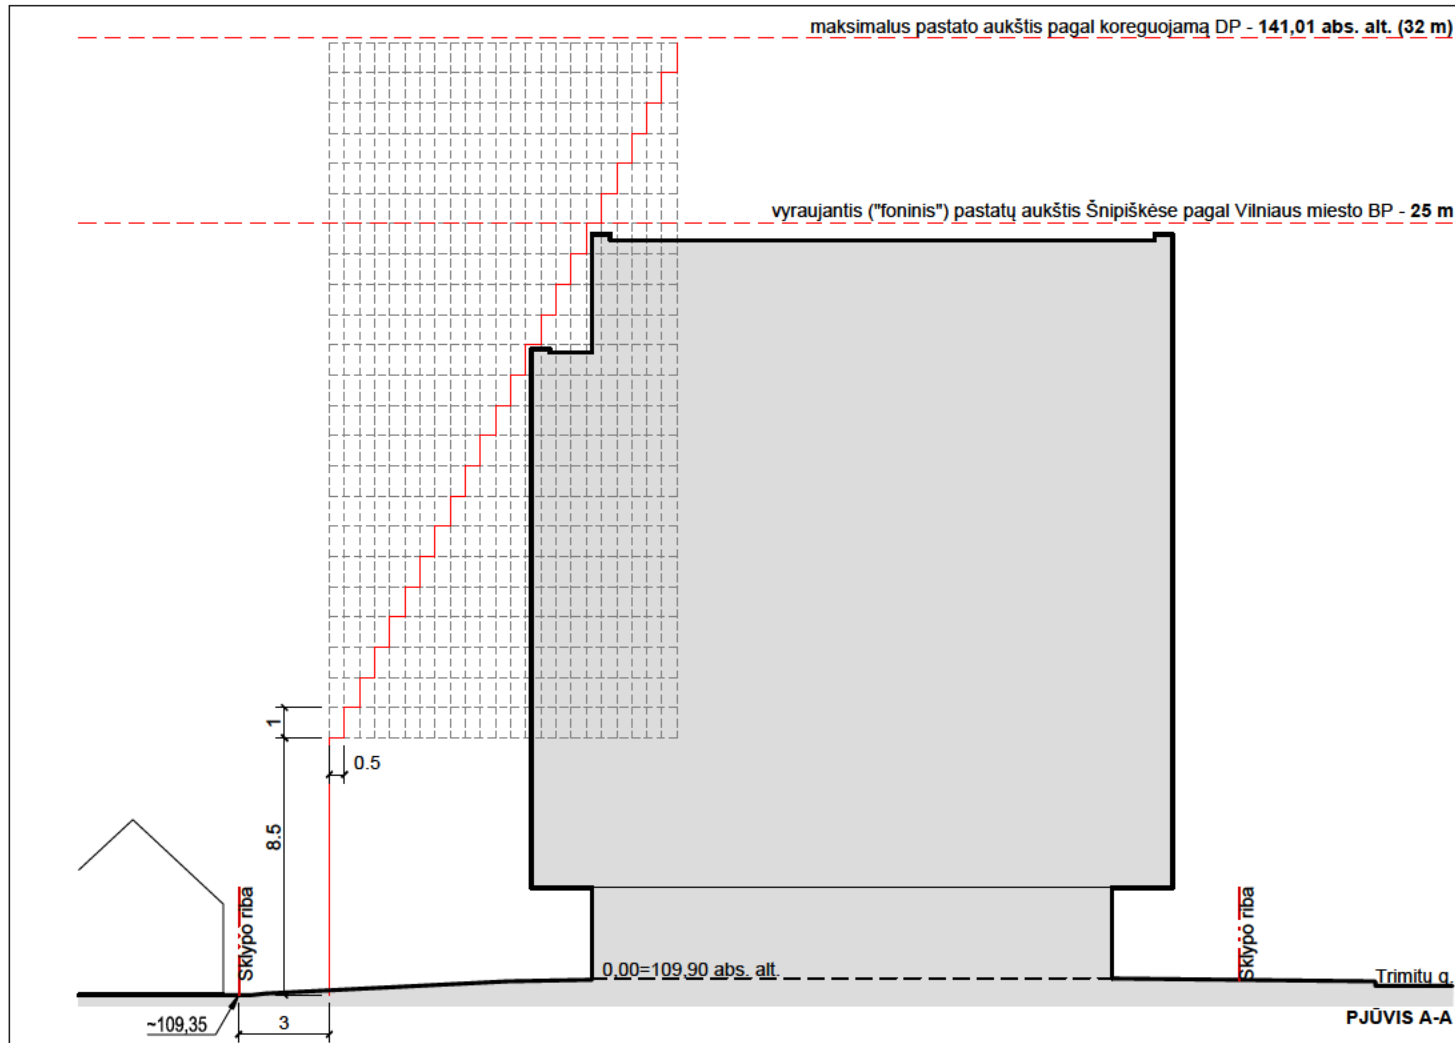


Vadovaujantis STR 2.02.01:2004 "Gyvenamieji pastatai", 3 m atstumu nuo sklypo ribos statinio (pastato ar stogą turinčio inžinerinio statinio) bet kurių konstrukcijų aukštis, skaičiuojant jį nuo žemės sklypo ribos žemės paviršiaus altitudės, negali būti didesnis kaip 8,5 m; didesniais atstumais statinių konstrukcijų aukštis gali būti didinamas išlaikant reikalavimą, kiekvienam papildomam virš 8,5 m aukščio metrui atstumas didinamas po 0,5 m.
PJūviuose pateikiama pastato galimo aukščio, priklausomai nuo atstumo iki sklypo ribos, schema.


DNA STUDIO MB DNA Studio +3706 99 85432 / +3706 82 75962 info@dnastudio.lt www.dnastudio.lt T. Ševčenkos g. 16A, Vilnius					Objektas: DAUGIABUČIO GYVENAMOJO NAMO TRIMITŲ G. 11, VILNIUJE, STATYBOS PROJEKTAS				
A 2028 NKPAS 1052	PV / SP PDV Arch.	A. Dominas		2023-07	Brėžinys:	SKLYPO PJŪVIAI, M1:250	Laida		
	Arch.	A. Rasimavičius		2023-07			0		
	Arch.	A. Navidauskas		2023-07					
Stadija:	Statytojas:				Komplekso Nr.:	DNA2022-06/4-PP-03	Lapas	Lapų	
PP	UAB VILMSTATA						1	1	

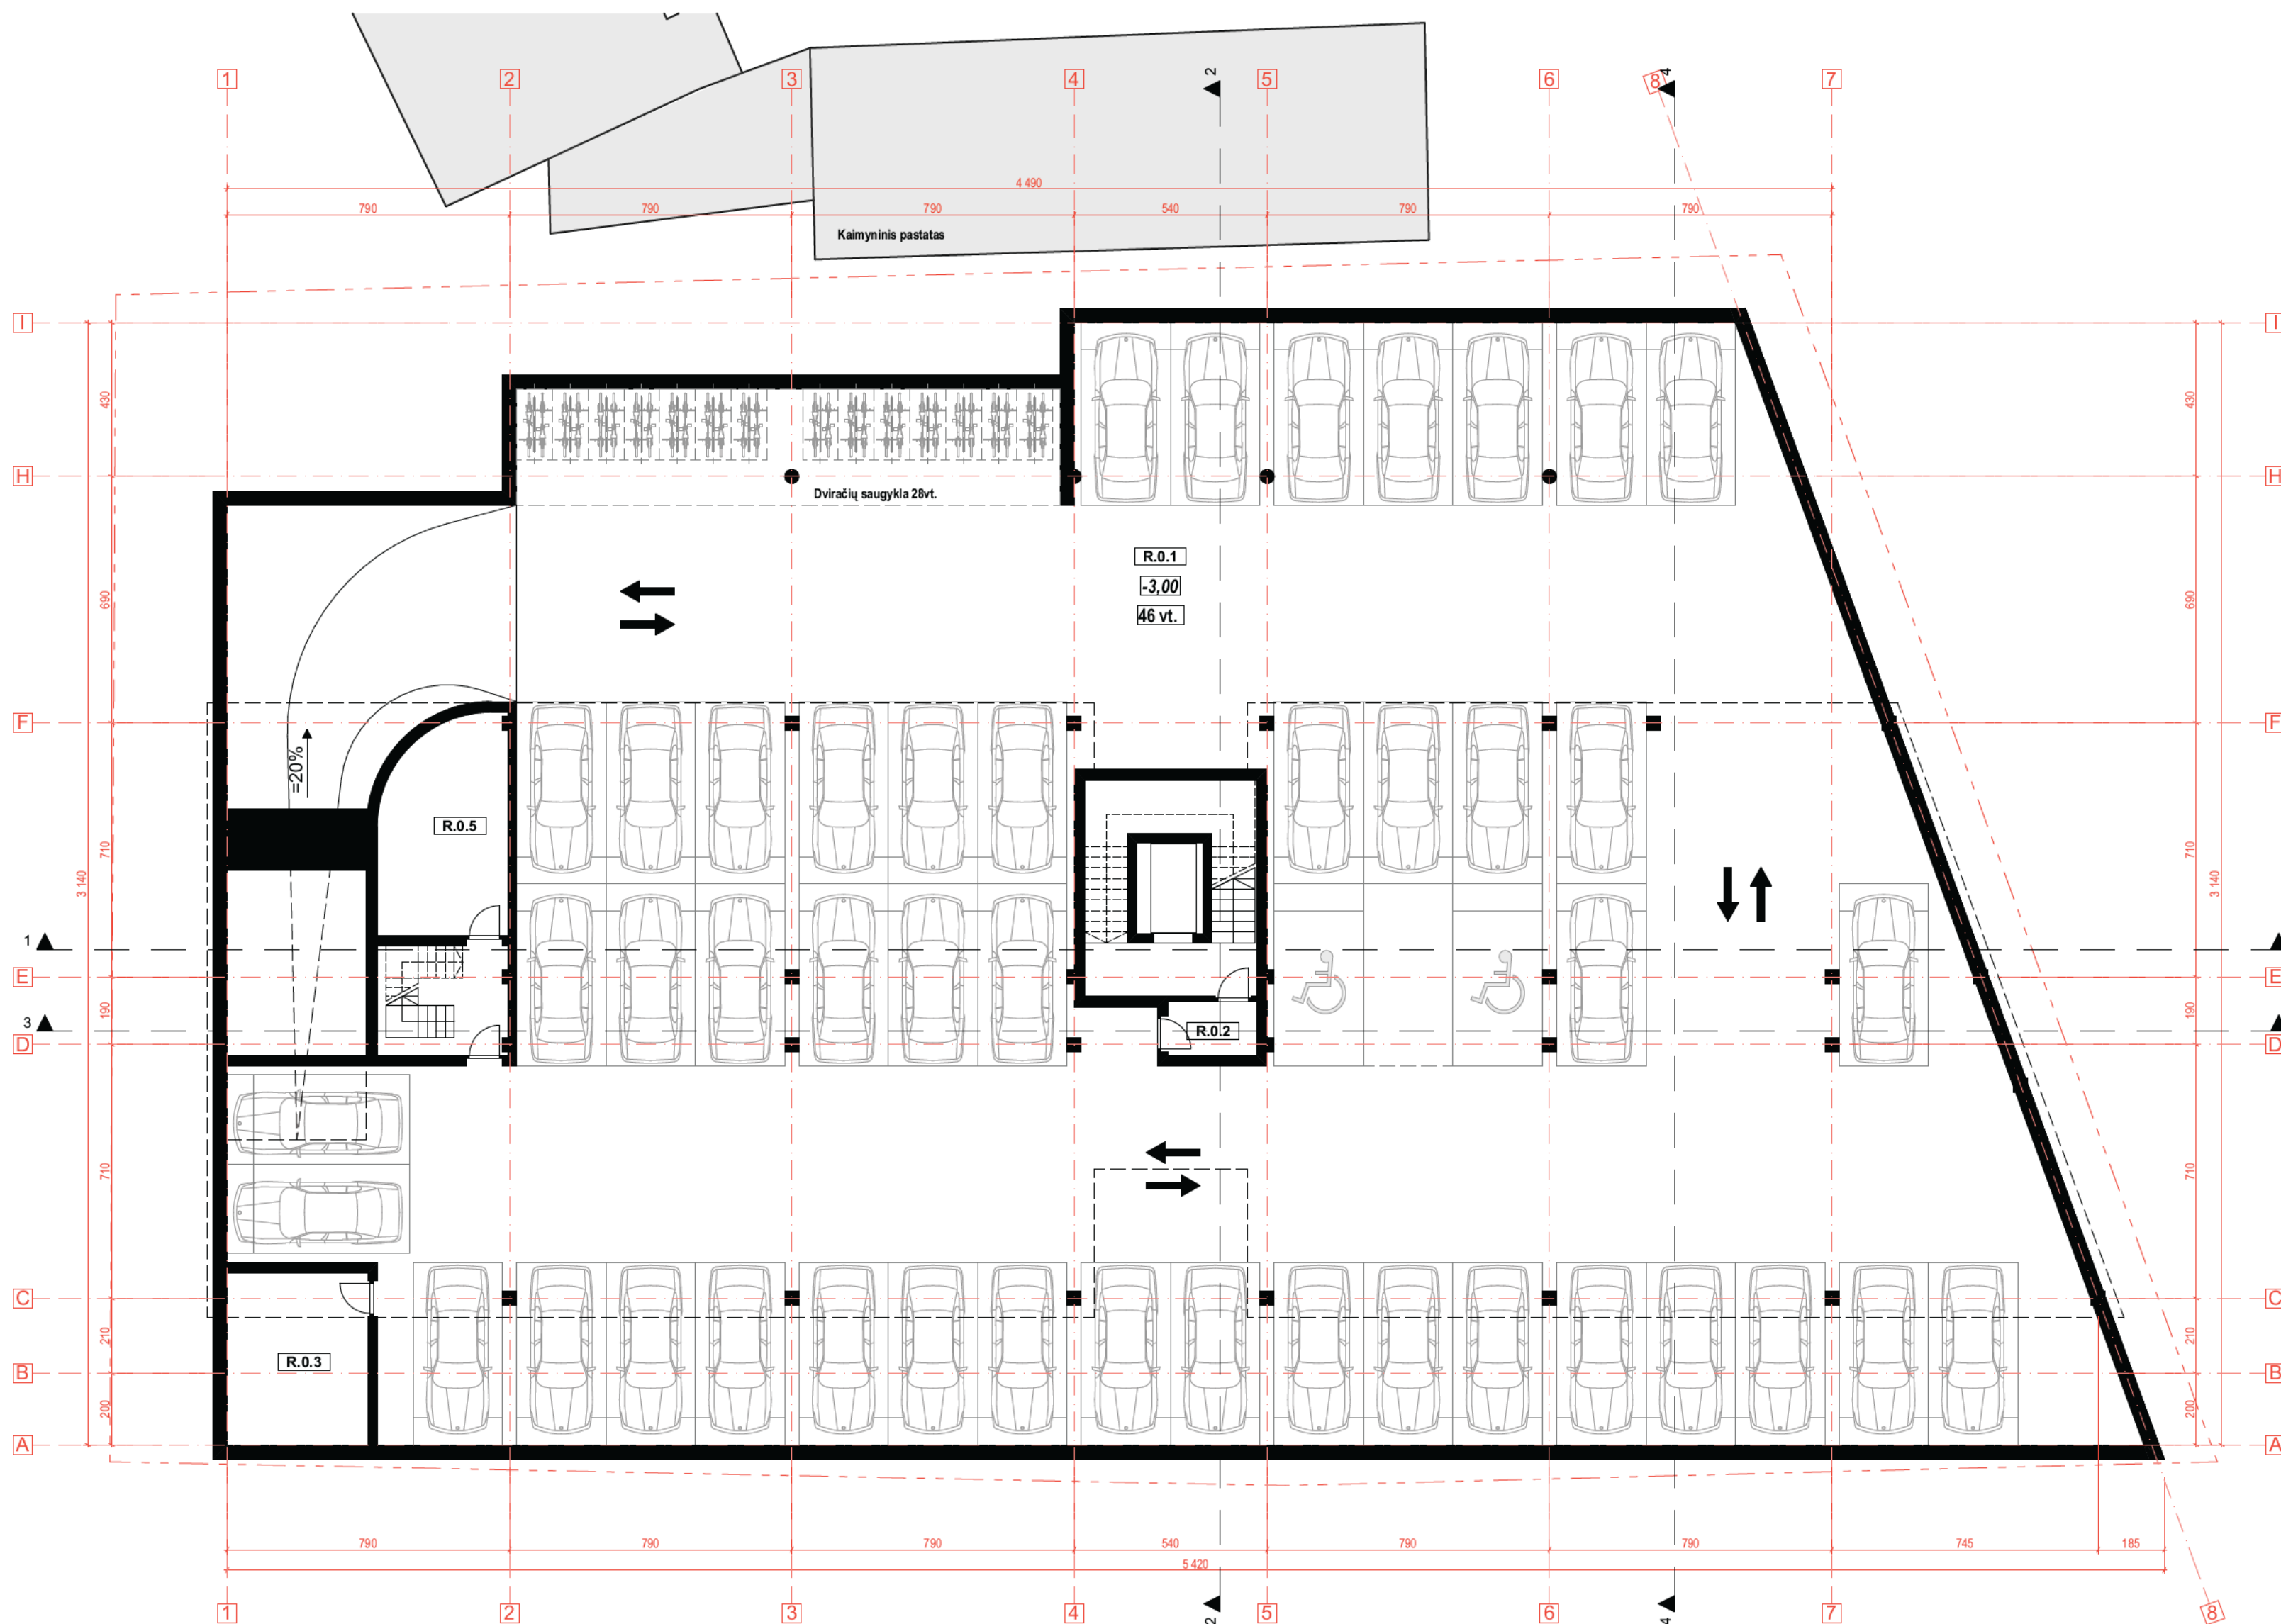

 Mb DNA Studio +3706 99 05452 / +3706 62 77962 info@dnastudio.lt T. Šešelienos g. 10A-153, Vilnius				Objektas DAUGIABUČIO GYVENAMOJO NAMO TRIMITŲ G. 11, VILNIJUE, STATYBOS PROJEKTAS					
A2028, NKPAS Nr. 1052				PV / Arch.		A. Dominas		2023 07 15	
				Arch.		A. Rasimavičius		2023 07 15	
Stadja:		Statyba:		Brėžinys:					
PP		UAB Vilinstata		Rūsio planas, M1:150					
				0					
				Kompletas Nr.:					
				DNA2022 06/4 PP 04					
								Lapas	Lapų
								1	1

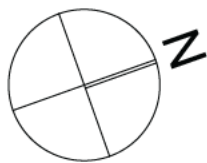

Pirmo aukšto patalpų eksplikacija			
Buto Nr.	Pat. Nr.	Patalpos pavadinimas	Plotas kv.m.
B1-2	1.2.1	Holas	8,58
	1.2.2	Svetainė - valgomasis	28,51
	1.2.3	Pagalbinė pat.	4,76
	1.2.4	Miegamasis	15,67
	1.2.5	Kambarys	11,99
	1.2.6	San. mazgas	4,45
			73,96 m²
B1-3	1.3.1	Holas	4,68
	1.3.2	Svetainė - virtuvė	23,37
	1.3.3	San. mazgas	4,77
			32,82 m²
Bendro naudojimo pat.			
	1.0.1	Holas	58,56
	1.0.2	Konteinerių pat.	23,59
			82,15 m²
K1	1.K1.1	Administracinė pat.	36,34
	1.K1.2	Pagalbinės pat.	11,51
	1.K1.3	WC	5,33
			53,18 m²
K2	1.K2.1	Administracinė pat.	37,00
	1.K2.2	Pagalbinės pat.	11,78
	1.K2.3	WC	4,84
			53,62 m²
K3	1.K3.1	Administracinė pat.	37,00
	1.K3.2	Pagalbinės pat.	12,06
	1.K3.3	WC	4,56
			53,62 m²
K4	1.K4.1	Administracinė pat.	92,84
	1.K4.2	Pagalbinės pat.	12,34
	1.K4.3	WC	4,56
			109,74 m²
K5	1.K5.1	Administracinė pat.	134,29
	1.K5.2	Pagalbinės pat.	24,53
	1.K5.3	WC	3,76
			162,58 m²
			621,67 m²

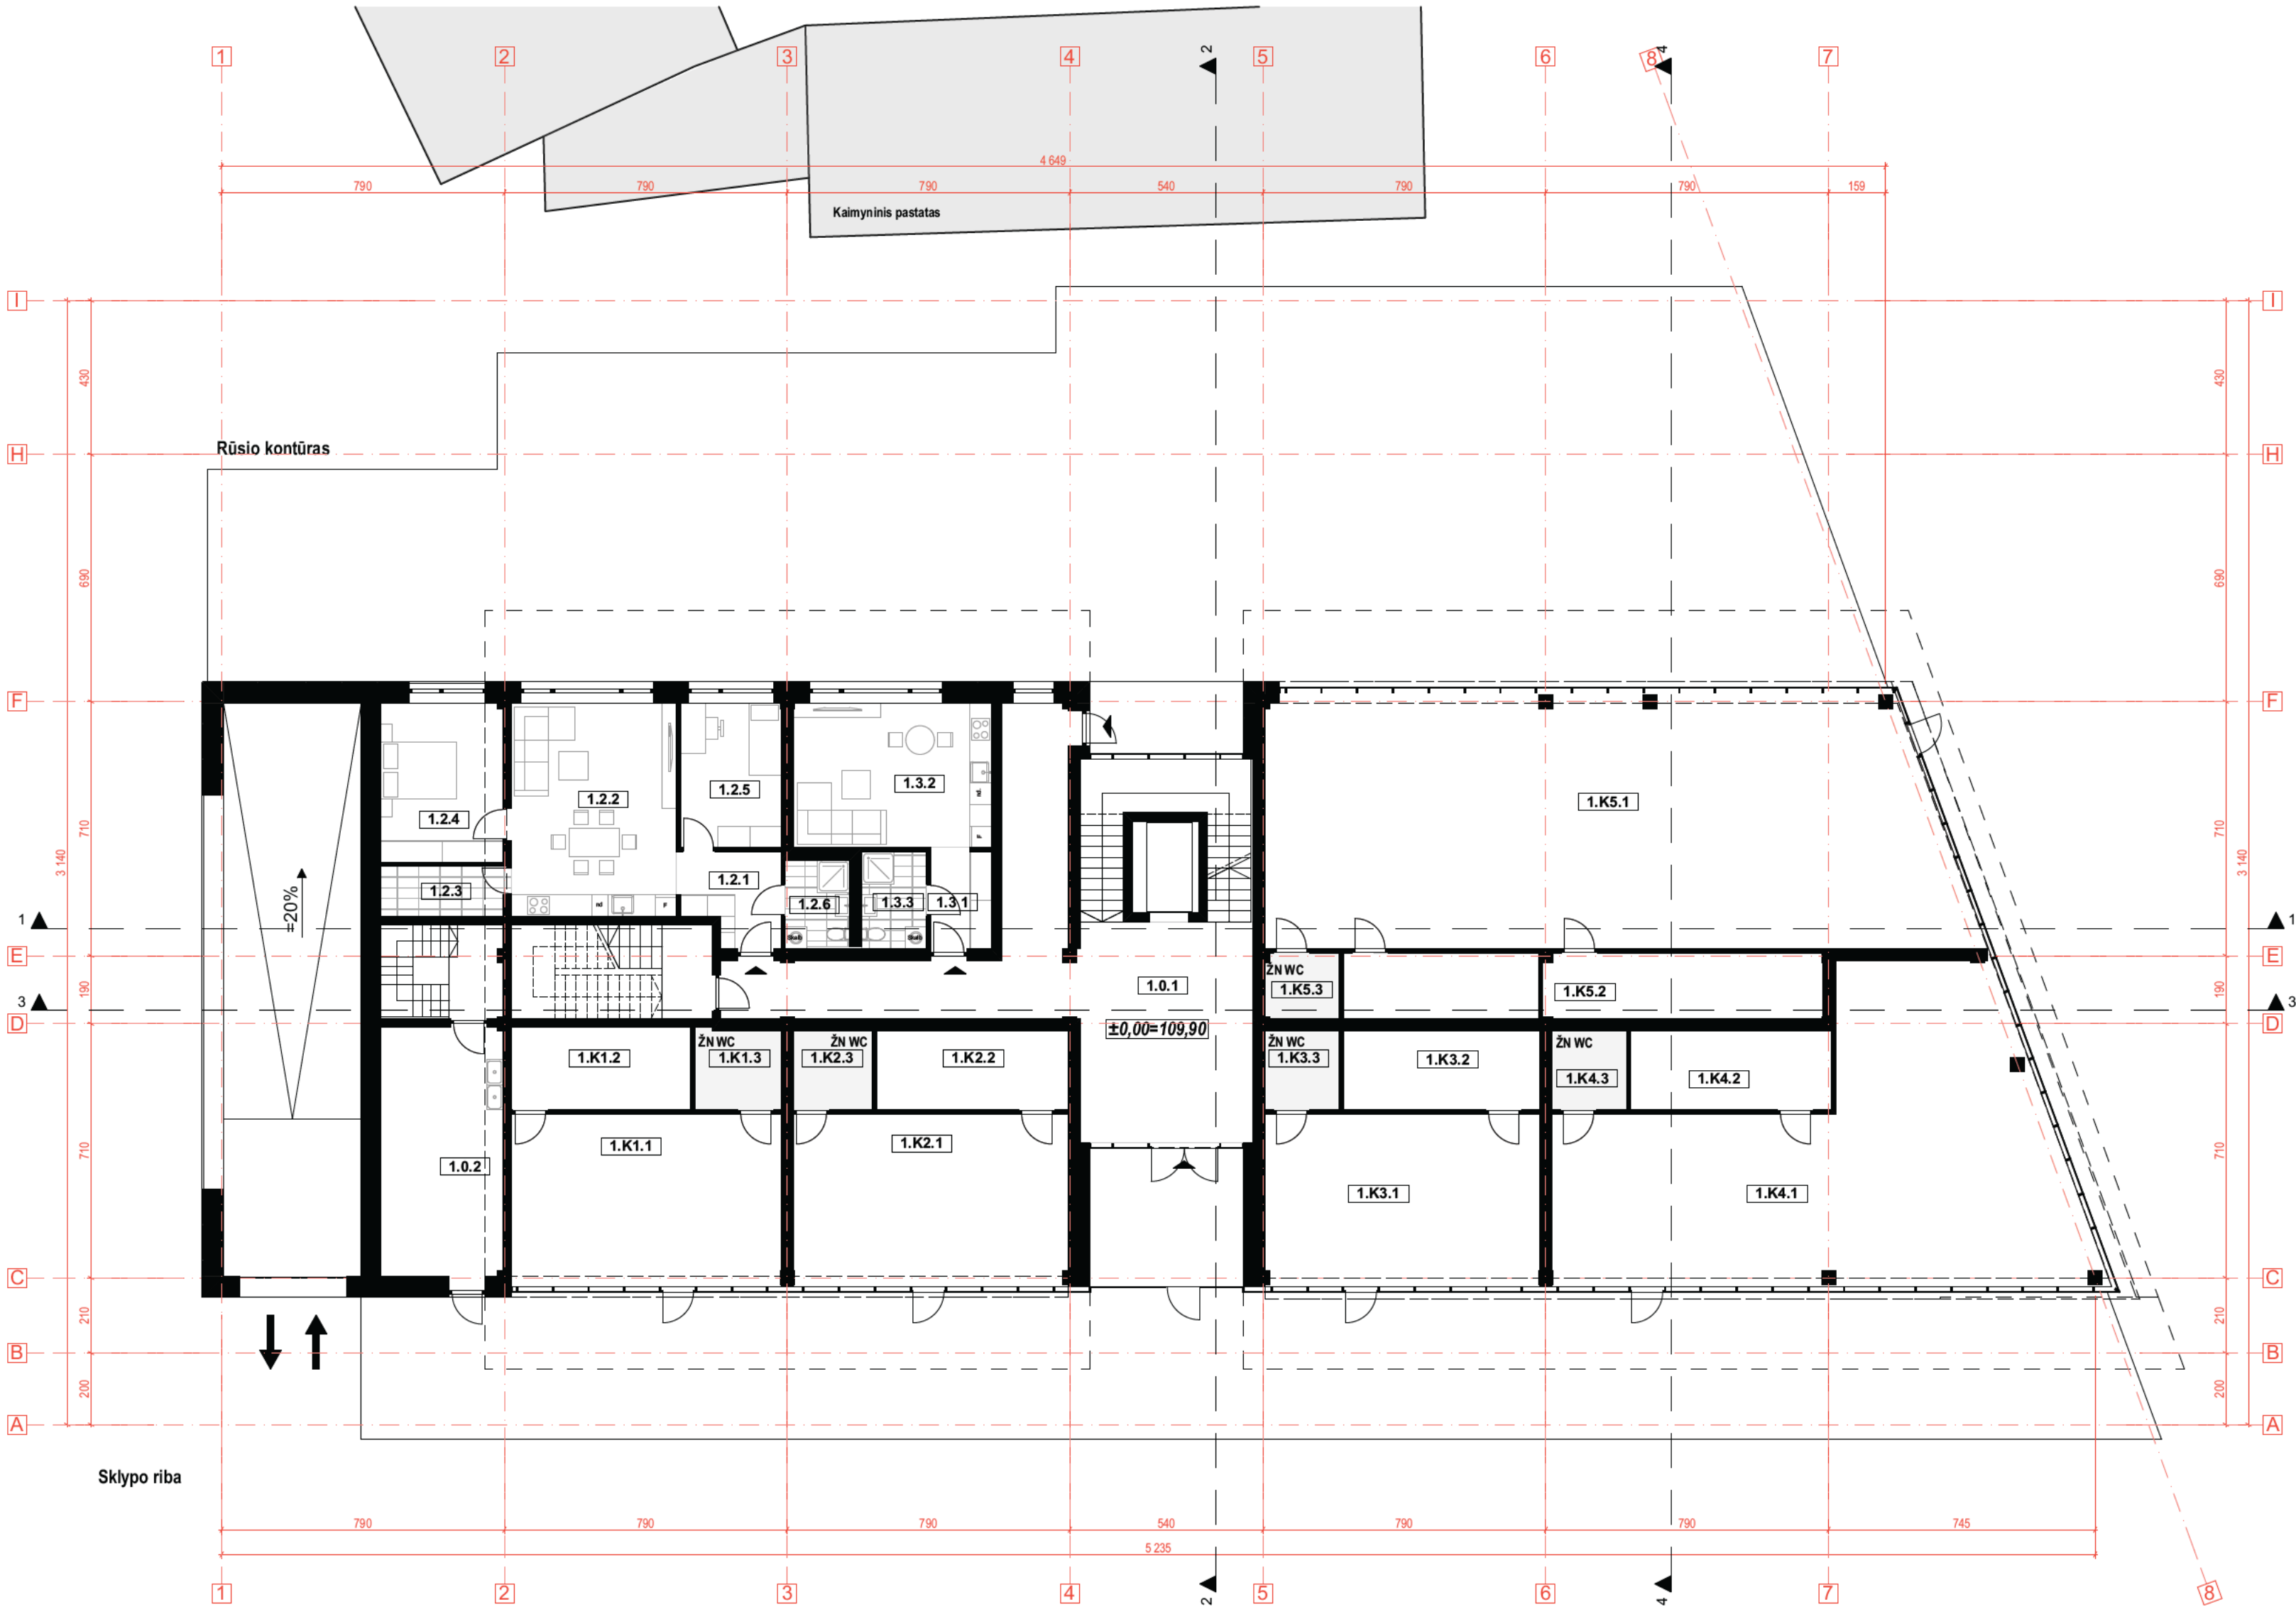

- Pastabos:
- Matmenys nurodomi centimetrais, altitudės metrais;
 - Matmenis tikslinti vietoje;
 - Visus pakitimus derinti su projekto vadovu;
 - Pastato medžiagškumo ir spalvinius sprendimus nurodo ir tikslina esamus architektas projekto vykdymo priežiūros metu;
 - Projekto sprendiniai atitinka LR įstatymus, higienos normas ir priešgaisrinius reikalavimus bei nepažeidžia trečiųjų asmenų interesų;



A2028
NKPAS Nr. 1052

PV / Arch.

A. Dominas

2023 07 15

Arch.

A. Rasimavičius

2023 07 15

Stadij:

PP

Statybos:

UAB Vilnstat

Objektas

DAUGIABUČIO GYVENAMOJO NAMO
TRIMITŲ G. 11, VILNIUJE,
STATYBOS PROJEKTAS

Brėžinys:

Pirmo aukšto planas, M1:150

Komplekso Nr.:

DNA2022 06/4 PP 05

Laida


0

Lapas


1

1

Bendras pastato plotas kv. m.	5 508,21
Bendras antžeminės pastato dalies plotas	4 225,09
Bendras butų ir komercinių pat. plotas pastate	3 906,18

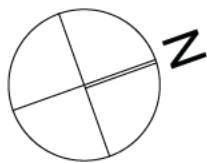


Antro aukšto patalpų eksplikacija			
Buto Nr.	Pat. Nr.	Patalpos pavadinimas	Plotas kv.m.
B2-1	2.1.1	Holas	10,24
	2.1.2	Svetainė - virtuvė	35,56
	2.1.3	Miegamasis	13,92
	2.1.4	Kambarys	13,91
	2.1.5	Pagalbinė pat.	1,78
	2.1.6	San. mazgas	5,67
			81,08 m²
B2-2	2.2.1	Holas	5,20
	2.2.2	Svetainė - virtuvė	31,56
	2.2.3	Svetainė - virtuvė	12,26
	2.2.4	Kambarys	13,36
	2.2.5	San. mazgas	5,67
			68,05 m²
B2-3	2.3.1	Holas	8,50
	2.3.2	Kambarys	11,80
	2.3.3	Kambarys	14,48
	2.3.4	Svetainė - virtuvė	37,03
	2.3.5	Kambarys	15,12
	2.3.6	WC	2,94
	2.3.7	San. mazgas	6,00
			95,87 m²
B2-4	2.4.1	Holas	4,75
	2.4.2	Svetainė/ virtuvė	29,23
	2.4.3	Kambarys	13,93
	2.4.4	Rūbinė	3,11
	2.4.5	San. mazgas	5,67
			56,69 m²
B2-5	2.5.1	Holas	4,45
	2.5.2	Svetainė - virtuvė	20,84
	2.5.3	San. mazgas	5,67
			30,96 m²
B2-6	2.6.1	Holas	4,75
	2.6.2	Svetainė - virtuvė	29,28
	2.6.3	Miegamasis	13,92
	2.6.4	Rūbinė	3,11
	2.6.5	San. mazgas	5,67
			56,73 m²
B2-7	2.7.1	Holas	7,14
	2.7.2	Svetainė - virtuvė	29,91
	2.7.3	Miegamasis	11,22
	2.7.4	Kambarys	10,88
	2.7.5	San. mazgas	4,05
			63,20 m²
B2-8	2.8.1	Holas	10,04
	2.8.2	Svetainė - virtuvė	27,26
	2.8.3	Kambarys	15,09
	2.8.4	San. mazgas	4,86
			57,25 m²
B2-9	2.9.1	Holas	4,75
	2.9.2	Svetainė - virtuvė	29,28
	2.9.3	San. mazgas	5,67
	2.9.4	Miegamasis	13,92
	2.9.5	Rūbinė	3,11
			56,73 m²
Bendro naudojimo pat.			
	2.0.1	Koridorius	15,54
	2.0.2	Koridorius	23,92
			39,46 m²
			606,02 m²

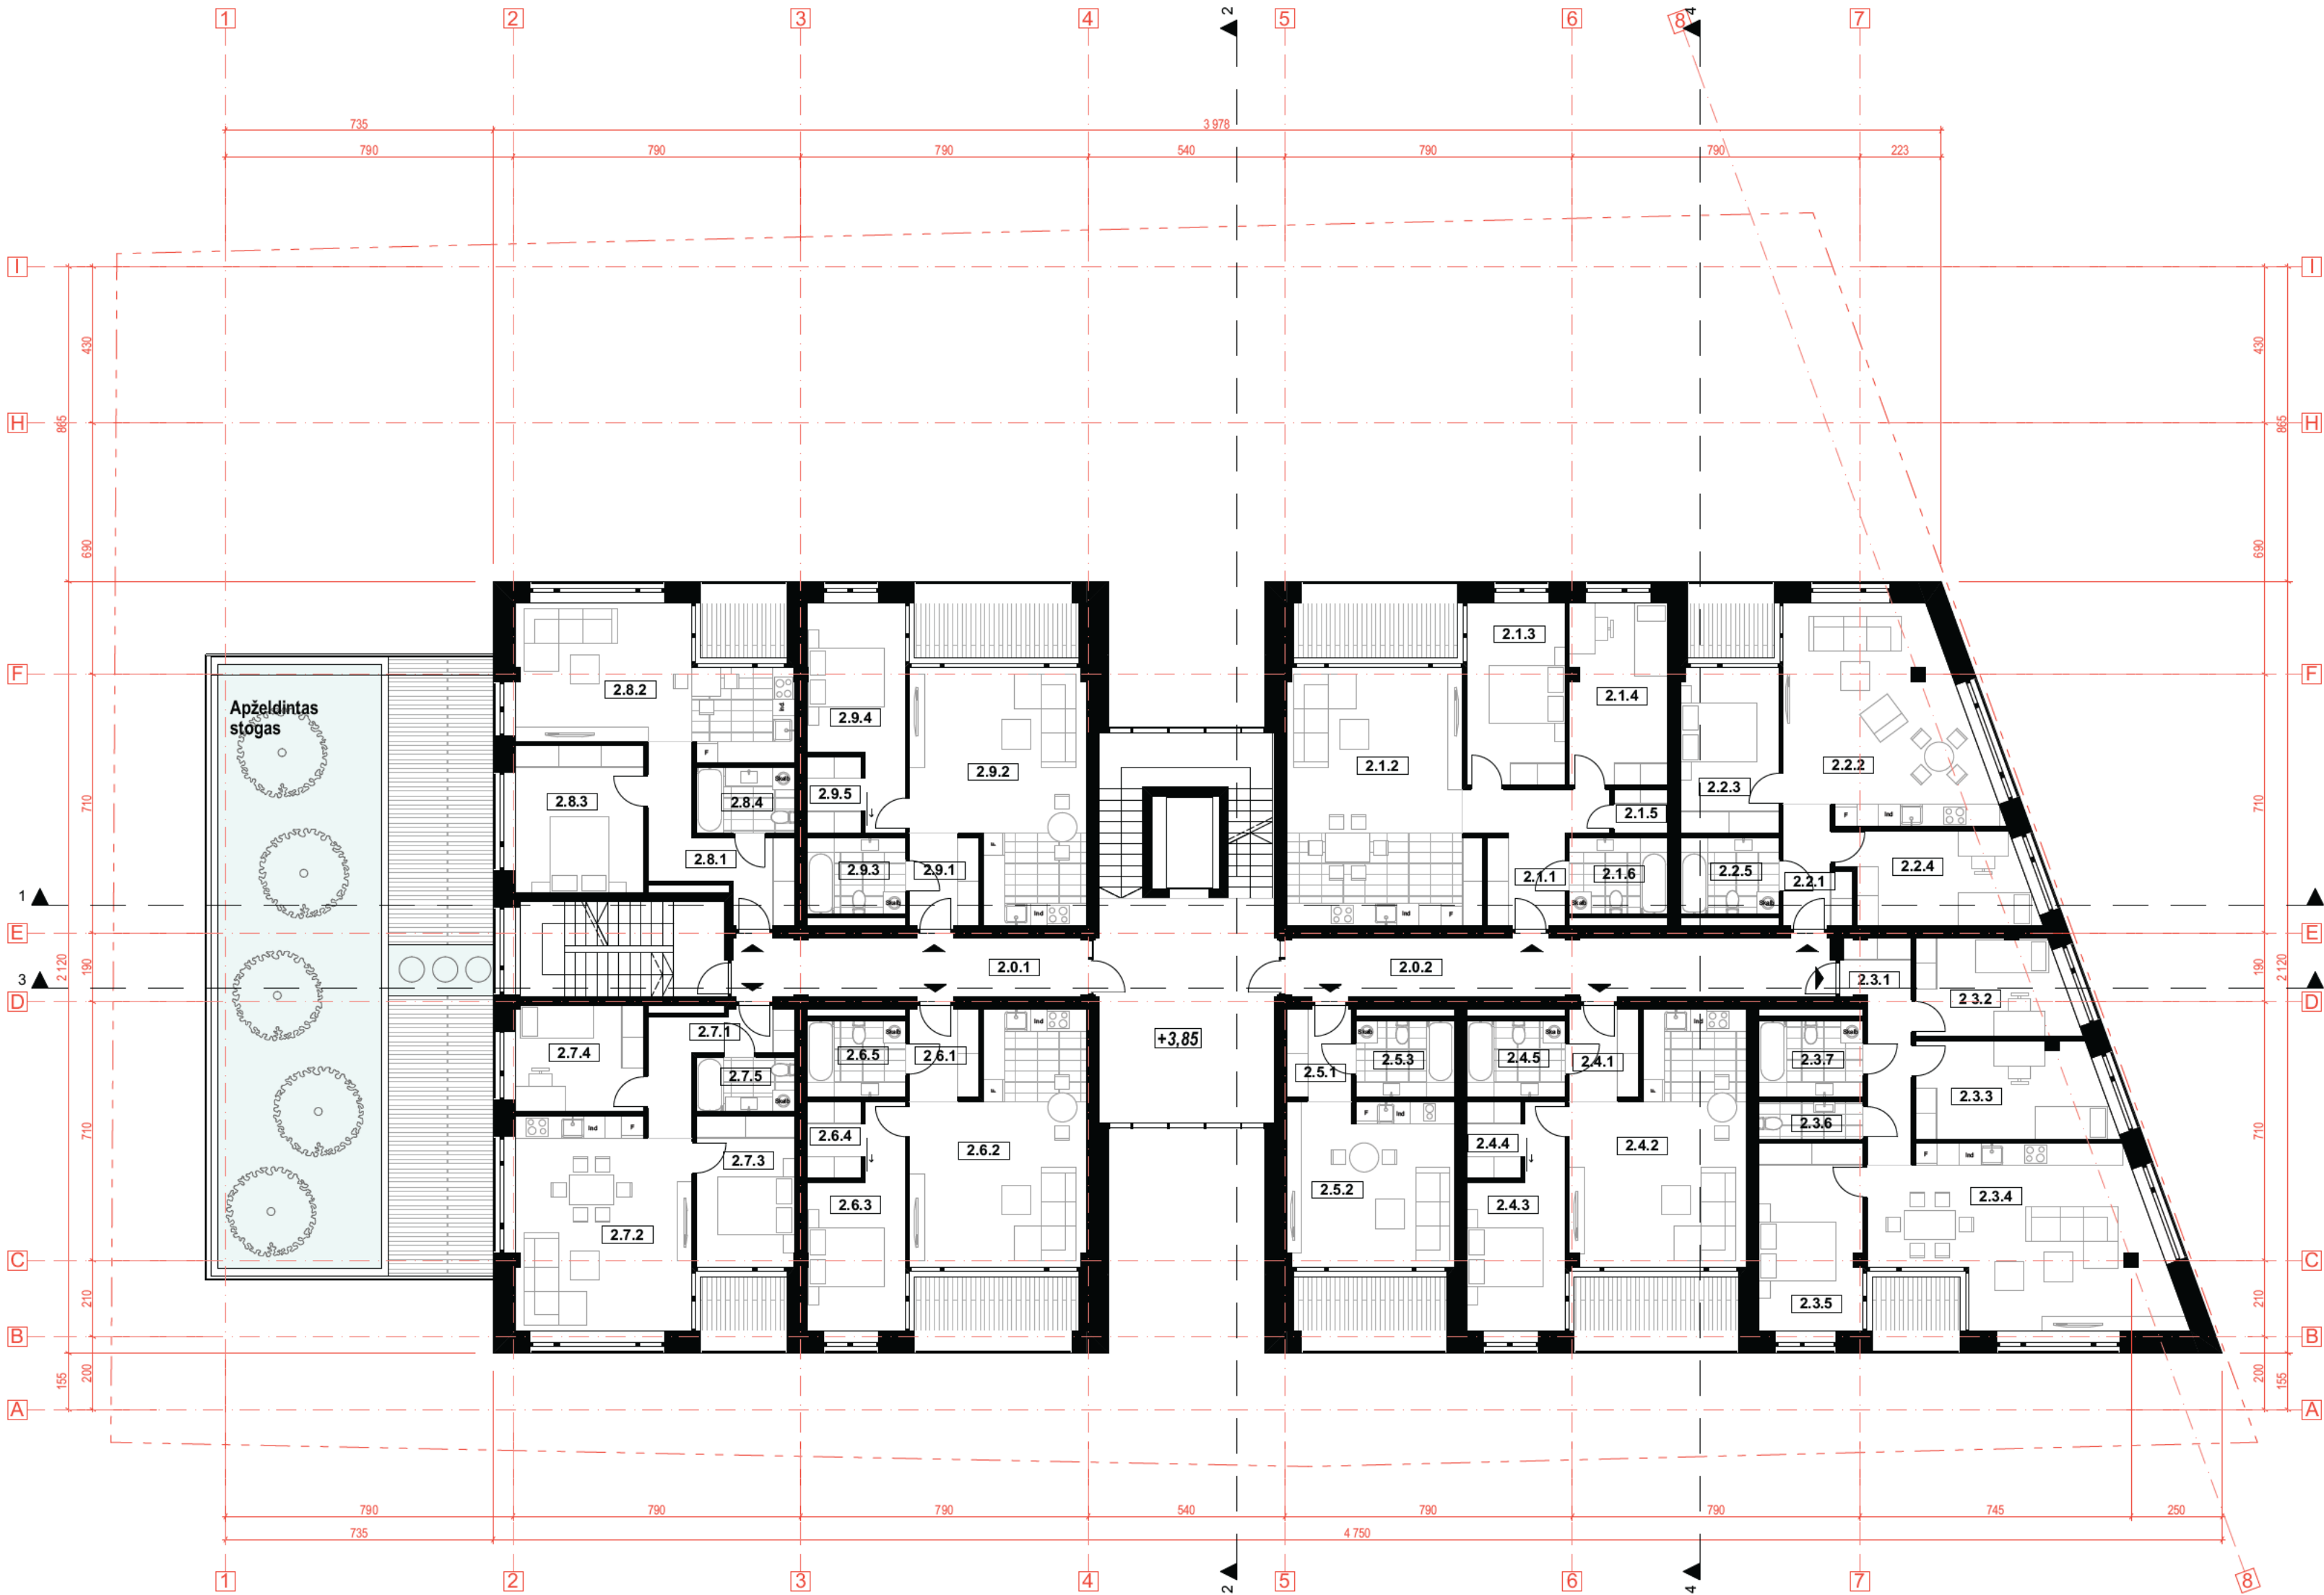


- Pastabos:
- Matmenys nurodomi centimetrais, altitudės metrais;
 - Matmenis tikslinti vietoje;
 - Visus pakeltnus derinti su projekto vadovu;
 - Pastato medžiagškumo ir spalvinius sprendimus nurodo ir tikslina esamus architektas projekto vykdymo priežiūros metu;
 - Projekto sprendiniai atitinka LR įstatymus, higienos normas ir priešgaisrinius reikalavimus bei nepažeidžia trečiųjų asmenų interesus;

DNA STUDIO				MB DNA Studio +3706 99 85432 / +3706 82 75952 Miklojauskio g. 1A 333, Vilnius		Objektas DAUGIABUČIO GYVENAMOJO NAMO TRIMTŲ G. 11, VILNIUJE, STATYBOS PROJEKTAS					
A2028, NKPAS Nr. 1052		PV / Arch.		A. Dominas		2023 07 15		Bėdrys:		Laida	
		Arch.		A. Rasimavičius		2023 07 15		Antro aukšto planas, M1:150		0	
Stadija:		Statybos:						Komplekso Nr.:		Lapas	
PP		UAB Vilnstat						DNA2022 06/4 PP 06		Lapų	
										1	
										1	

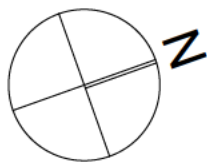


Trečio - šešto aukšto patalpų eksplikacija			
Buto Nr.	Pat. Nr.	Patalpos pavadinimas	Plotas kv.m.
B3-1	3.1.1	Holas	10,24
	3.1.2	Svetainė - virtuvė	35,56
	3.1.3	Miegamasis	13,92
	3.1.4	Kambarys	13,91
	3.1.5	Pagalbinė pat.	1,78
	3.1.6	San. mazgas	5,67
			81,08 m²
B3-2	3.2.1	Holas	5,20
	3.2.2	Svetainė - virtuvė	31,56
	3.2.3	Svetainė - virtuvė	12,26
	3.2.4	Kambarys	13,36
	3.2.5	San. mazgas	5,67
			68,05 m²
B3-3	3.3.1	Holas	8,50
	3.3.2	Kambarys	11,80
	3.3.3	Kambarys	14,48
	3.3.4	Svetainė - virtuvė	37,03
	3.3.5	Kambarys	15,12
	3.3.6	WC	2,94
	3.3.7	San. mazgas	6,00
			95,87 m²
B3-4	3.4.1	Holas	4,75
	3.4.2	Svetainė/ virtuvė	29,23
	3.4.3	Kambarys	13,93
	3.4.4	Rūbinė	3,11
	3.4.5	San. mazgas	5,67
			56,69 m²
B3-5	3.5.1	Svetainė - virtuvė	4,45
	3.5.2	Svetainė - virtuvė	20,84
	3.5.3	Svetainė - virtuvė	5,67
			30,96 m²
B3-6	3.6.1	Holas	4,75
	3.6.2	Svetainė - virtuvė	29,28
	3.6.3	Miegamasis	13,92
	3.6.4	Rūbinė	3,11
	3.6.5	San. mazgas	5,67
			56,73 m²
B3-7	3.7.1	Holas	7,14
	3.7.2	Svetainė - virtuvė	29,91
	3.7.3	Miegamasis	11,22
	3.7.4	Kambarys	10,88
	3.7.5	San. mazgas	4,05
			63,20 m²
B3-8	3.8.1	Holas	10,04
	3.8.2	Svetainė - virtuvė	27,26
	3.8.3	Kambarys	15,09
	3.8.4	San. mazgas	4,86
			57,25 m²
B3-9	3.9.1	Holas	4,75
	3.9.2	Svetainė - virtuvė	29,28
	3.9.3	San. mazgas	5,67
	3.9.4	Miegamasis	13,92
	3.9.5	Rūbinė	3,11
			56,73 m²
Bendro naudojimo pat.			
	3.0.1	Koridorius	15,54
	3.0.2	Koridorius	23,92
			39,46 m²
			606,02 m²

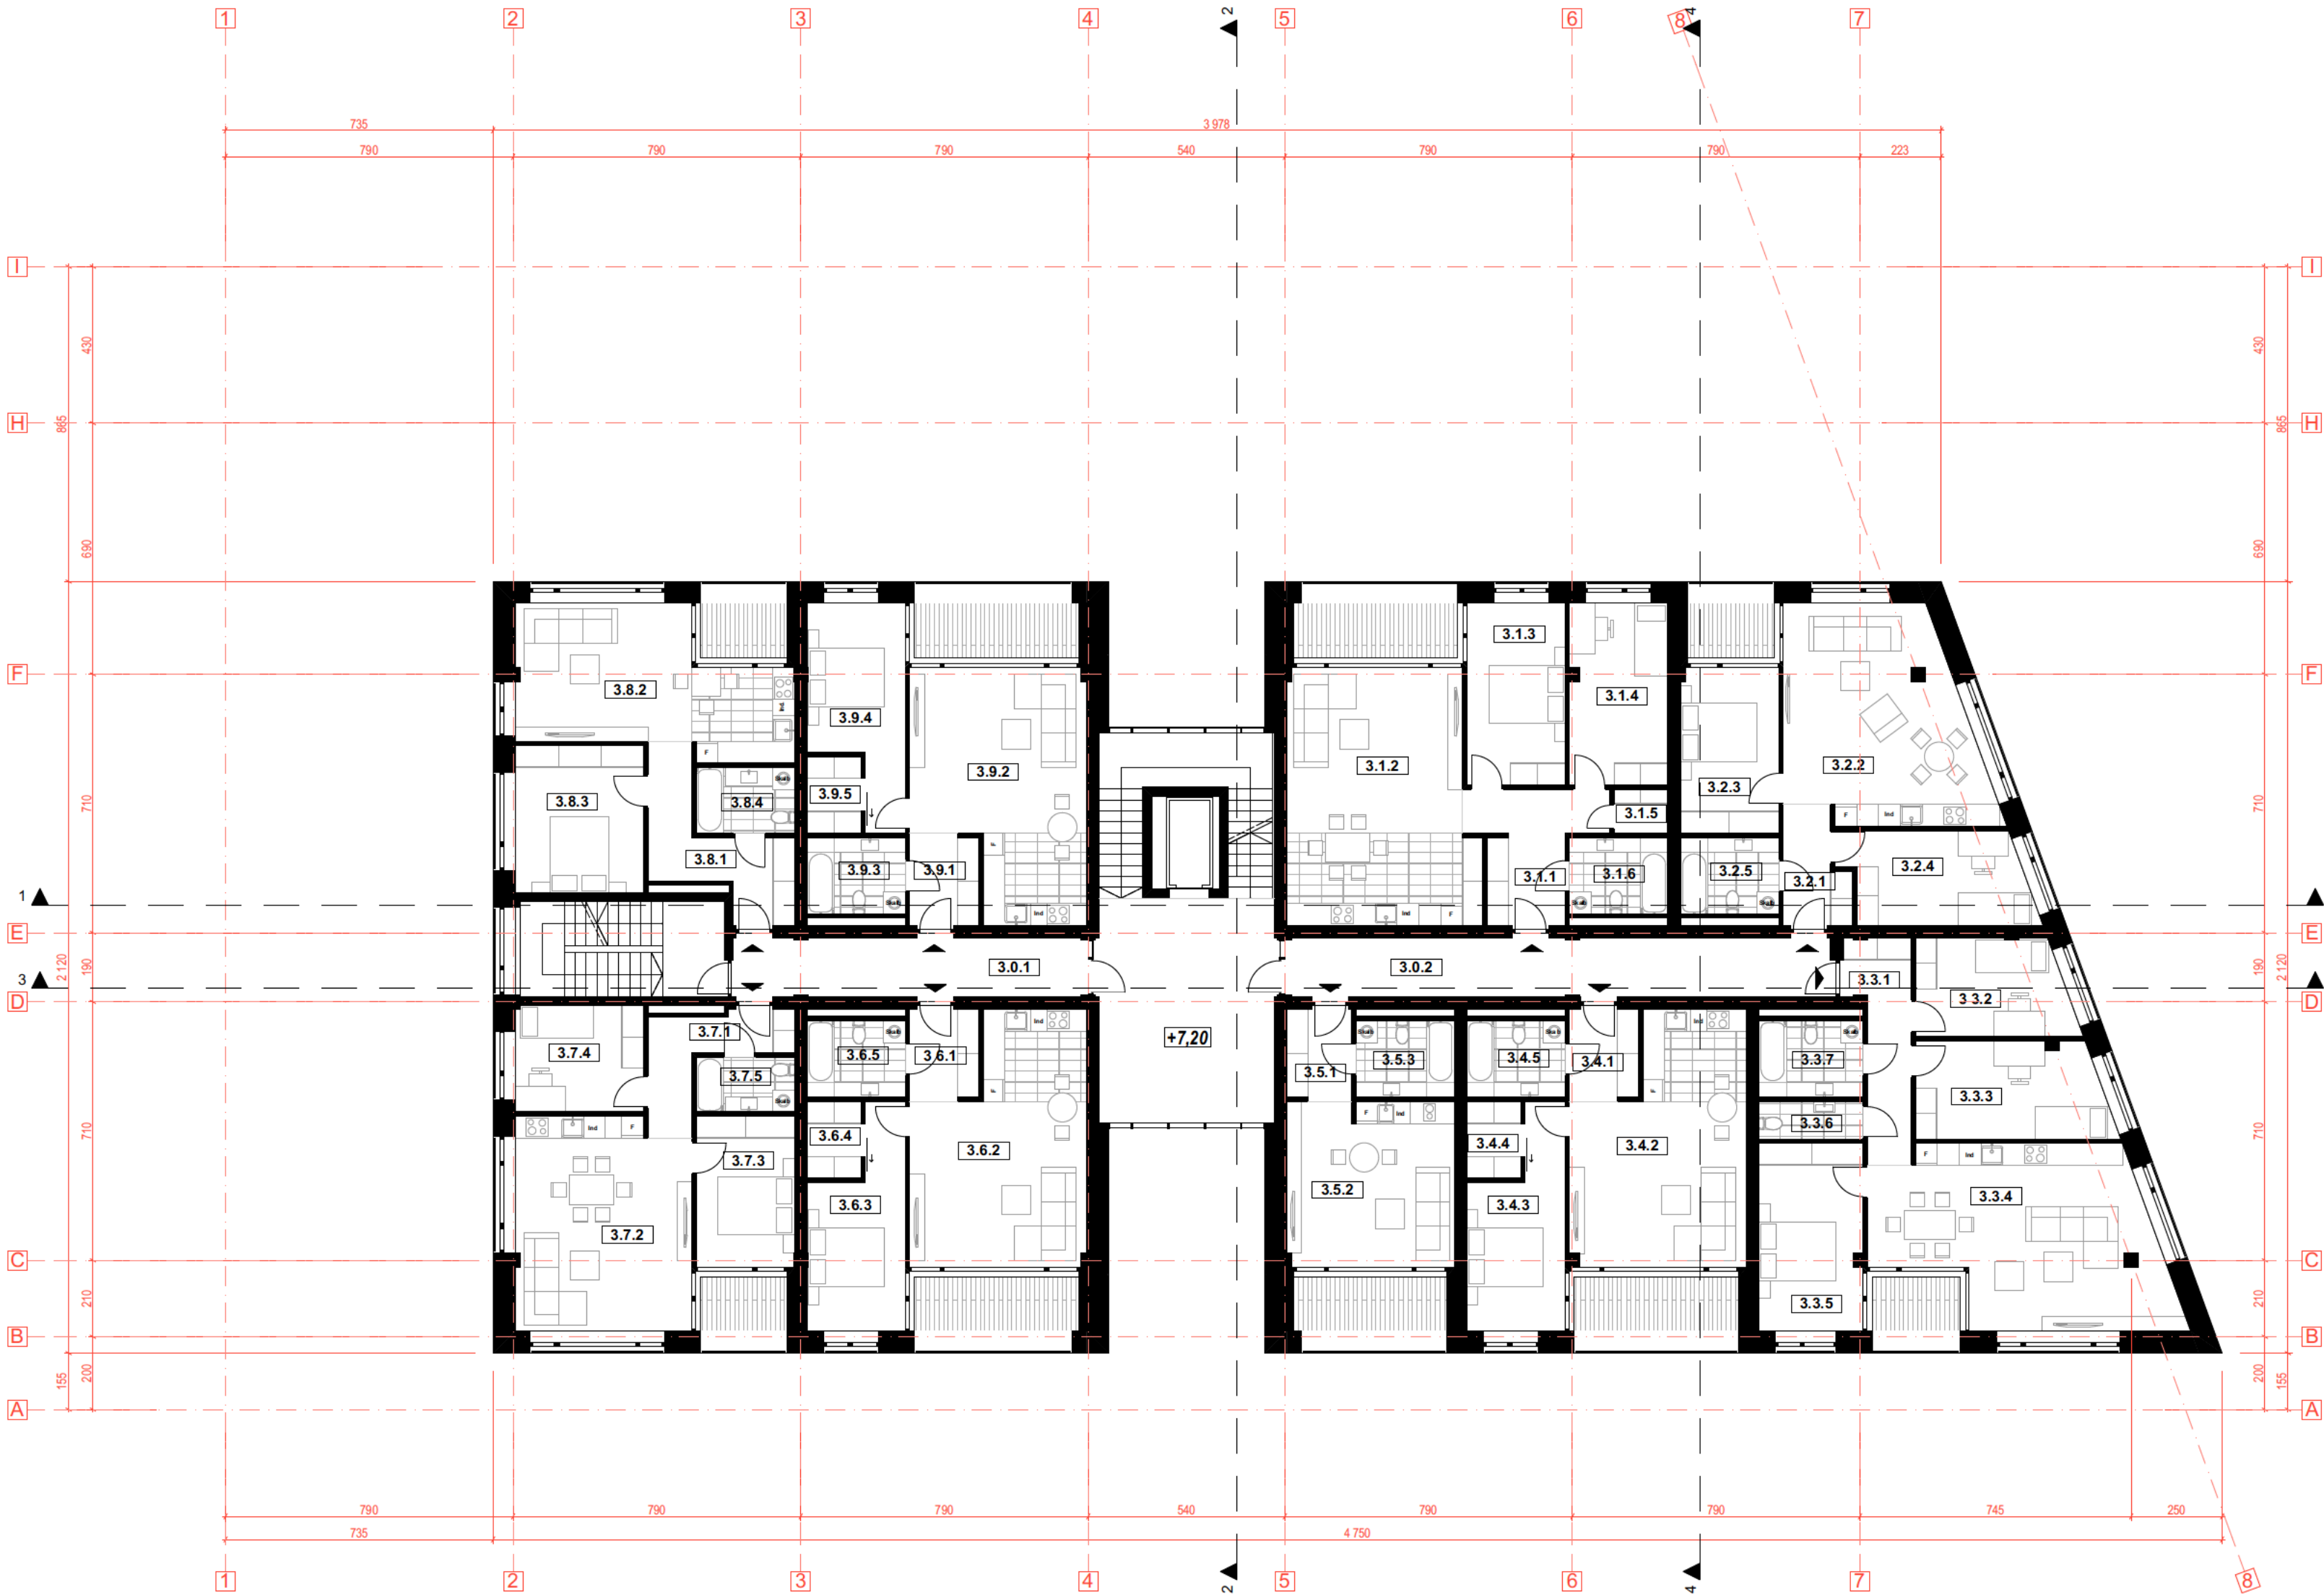


- Pastabos:
1. Matmenys nurodomi centimetrais, altitudės metrais;
 2. Matmenis tikslinti vietoje;
 3. Visus pakitimus derinti su projekto vadovu;
 4. Pastato medžiagškumo ir spalvinius sprendimus nurodo ir tikslina esamus architektas projekto vykdymo priežiūros metu;
 5. Projekto sprendiniai atitinka LR įstatymus, higienos normas ir priešgaisrinius reikalavimus bei nepažeidžia trečiųjų asmenų interesų;

DNA STUDIO MB DNA Studio +3706 99 85432 / +3706 82 75952 info@dnastudio.lt T. Savonarola g. 10A 303, Vilnius				Objektas DAUGIABUČIO GYVENAMOJO NAMO TRIMTŲ G. 11, VILNIJUS, STATYBOS PROJEKTAS				
A2028, NKPAS Nr. 1052	PV / Arch.	A. Dominas		2023 07 15	Bėdžys:		Laida	
	Arch.	A. Rasimavičius		2023 07 15	Trečio - šešto aukšto planas, M1:150		0	
Stadija:	Stadijos:				Komplekso Nr.:		Lapas	Lapų
PP		UAB Vilnstat			DNA2022 06/4 PP 07		1	1

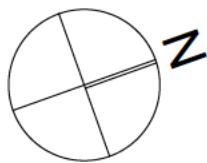

Septinto aukšto patalpų eksplikacija			
Buto Nr.	Pat. Nr.	Patalpos pavadinimas	Plotas kv.m.
B7-1	7.1.1	Holas	8,77
	7.1.2	Svetainė - virtuvė	35,68
	7.1.3	Miegamasis	8,52
	7.1.4	Kambarys	12,14
	7.1.5	San. mazgas	5,67
			70,78 m²
B7-2	7.2.1	Holas	5,20
	7.2.2	Svetainė - virtuvė	23,09
	7.2.3	Miegamasis	12,33
	7.2.4	Kambarys	13,36
	7.2.5	San. mazgas	5,67
			59,65 m²
B7-3	7.3.1	Holas	8,50
	7.3.2	Kambarys	11,80
	7.3.3	Kambarys	14,48
	7.3.4	Svetainė - virtuvė	37,03
	7.3.5	Kambarys	15,12
	7.3.6	WC	2,94
	7.3.7	San. mazgas	6,00
			95,87 m²
B7-4	7.4.1	Holas	4,75
	7.4.2	Svetainė/ virtuvė	29,23
	7.4.3	Kambarys	13,93
	7.4.4	Rūbinė	3,11
	7.4.5	San. mazgas	5,67
			56,69 m²
B7-5	7.5.1	Holas	4,45
	7.5.2	Svetainė - virtuvė	20,84
	7.5.3	San. mazgas	5,67
			30,96 m²
B7-6	7.6.1	Holas	4,75
	7.6.2	Svetainė - virtuvė	29,28
	7.6.3	Miegamasis	13,92
	7.6.4	Rūbinė	3,11
	7.6.5	San. mazgas	5,67
			56,73 m²
B7-7	7.7.1	Holas	7,14
	7.7.2	Svetainė - virtuvė	29,91
	7.7.3	Miegamasis	11,22
	7.7.4	Kambarys	10,88
	7.7.5	San. mazgas	4,05
			63,20 m²
B7-8	7.8.1	Holas	6,87
	7.8.2	Svetainė - virtuvė	27,86
	7.8.3	Miegamojo zona	8,49
	7.8.4	San. mazgas	4,86
			48,08 m²
B7-9	7.9.1	Holas	4,75
	7.9.2	Svetainė - virtuvė	29,40
	7.9.3	San. mazgas	5,67
	7.9.4	Miegamasis	12,08
			51,90 m²
Bendro naudojimo pat.			
	7.0.1	Koridorius	15,54
	7.0.2	Koridorius	23,92
			39,46 m²
			573,32 m²

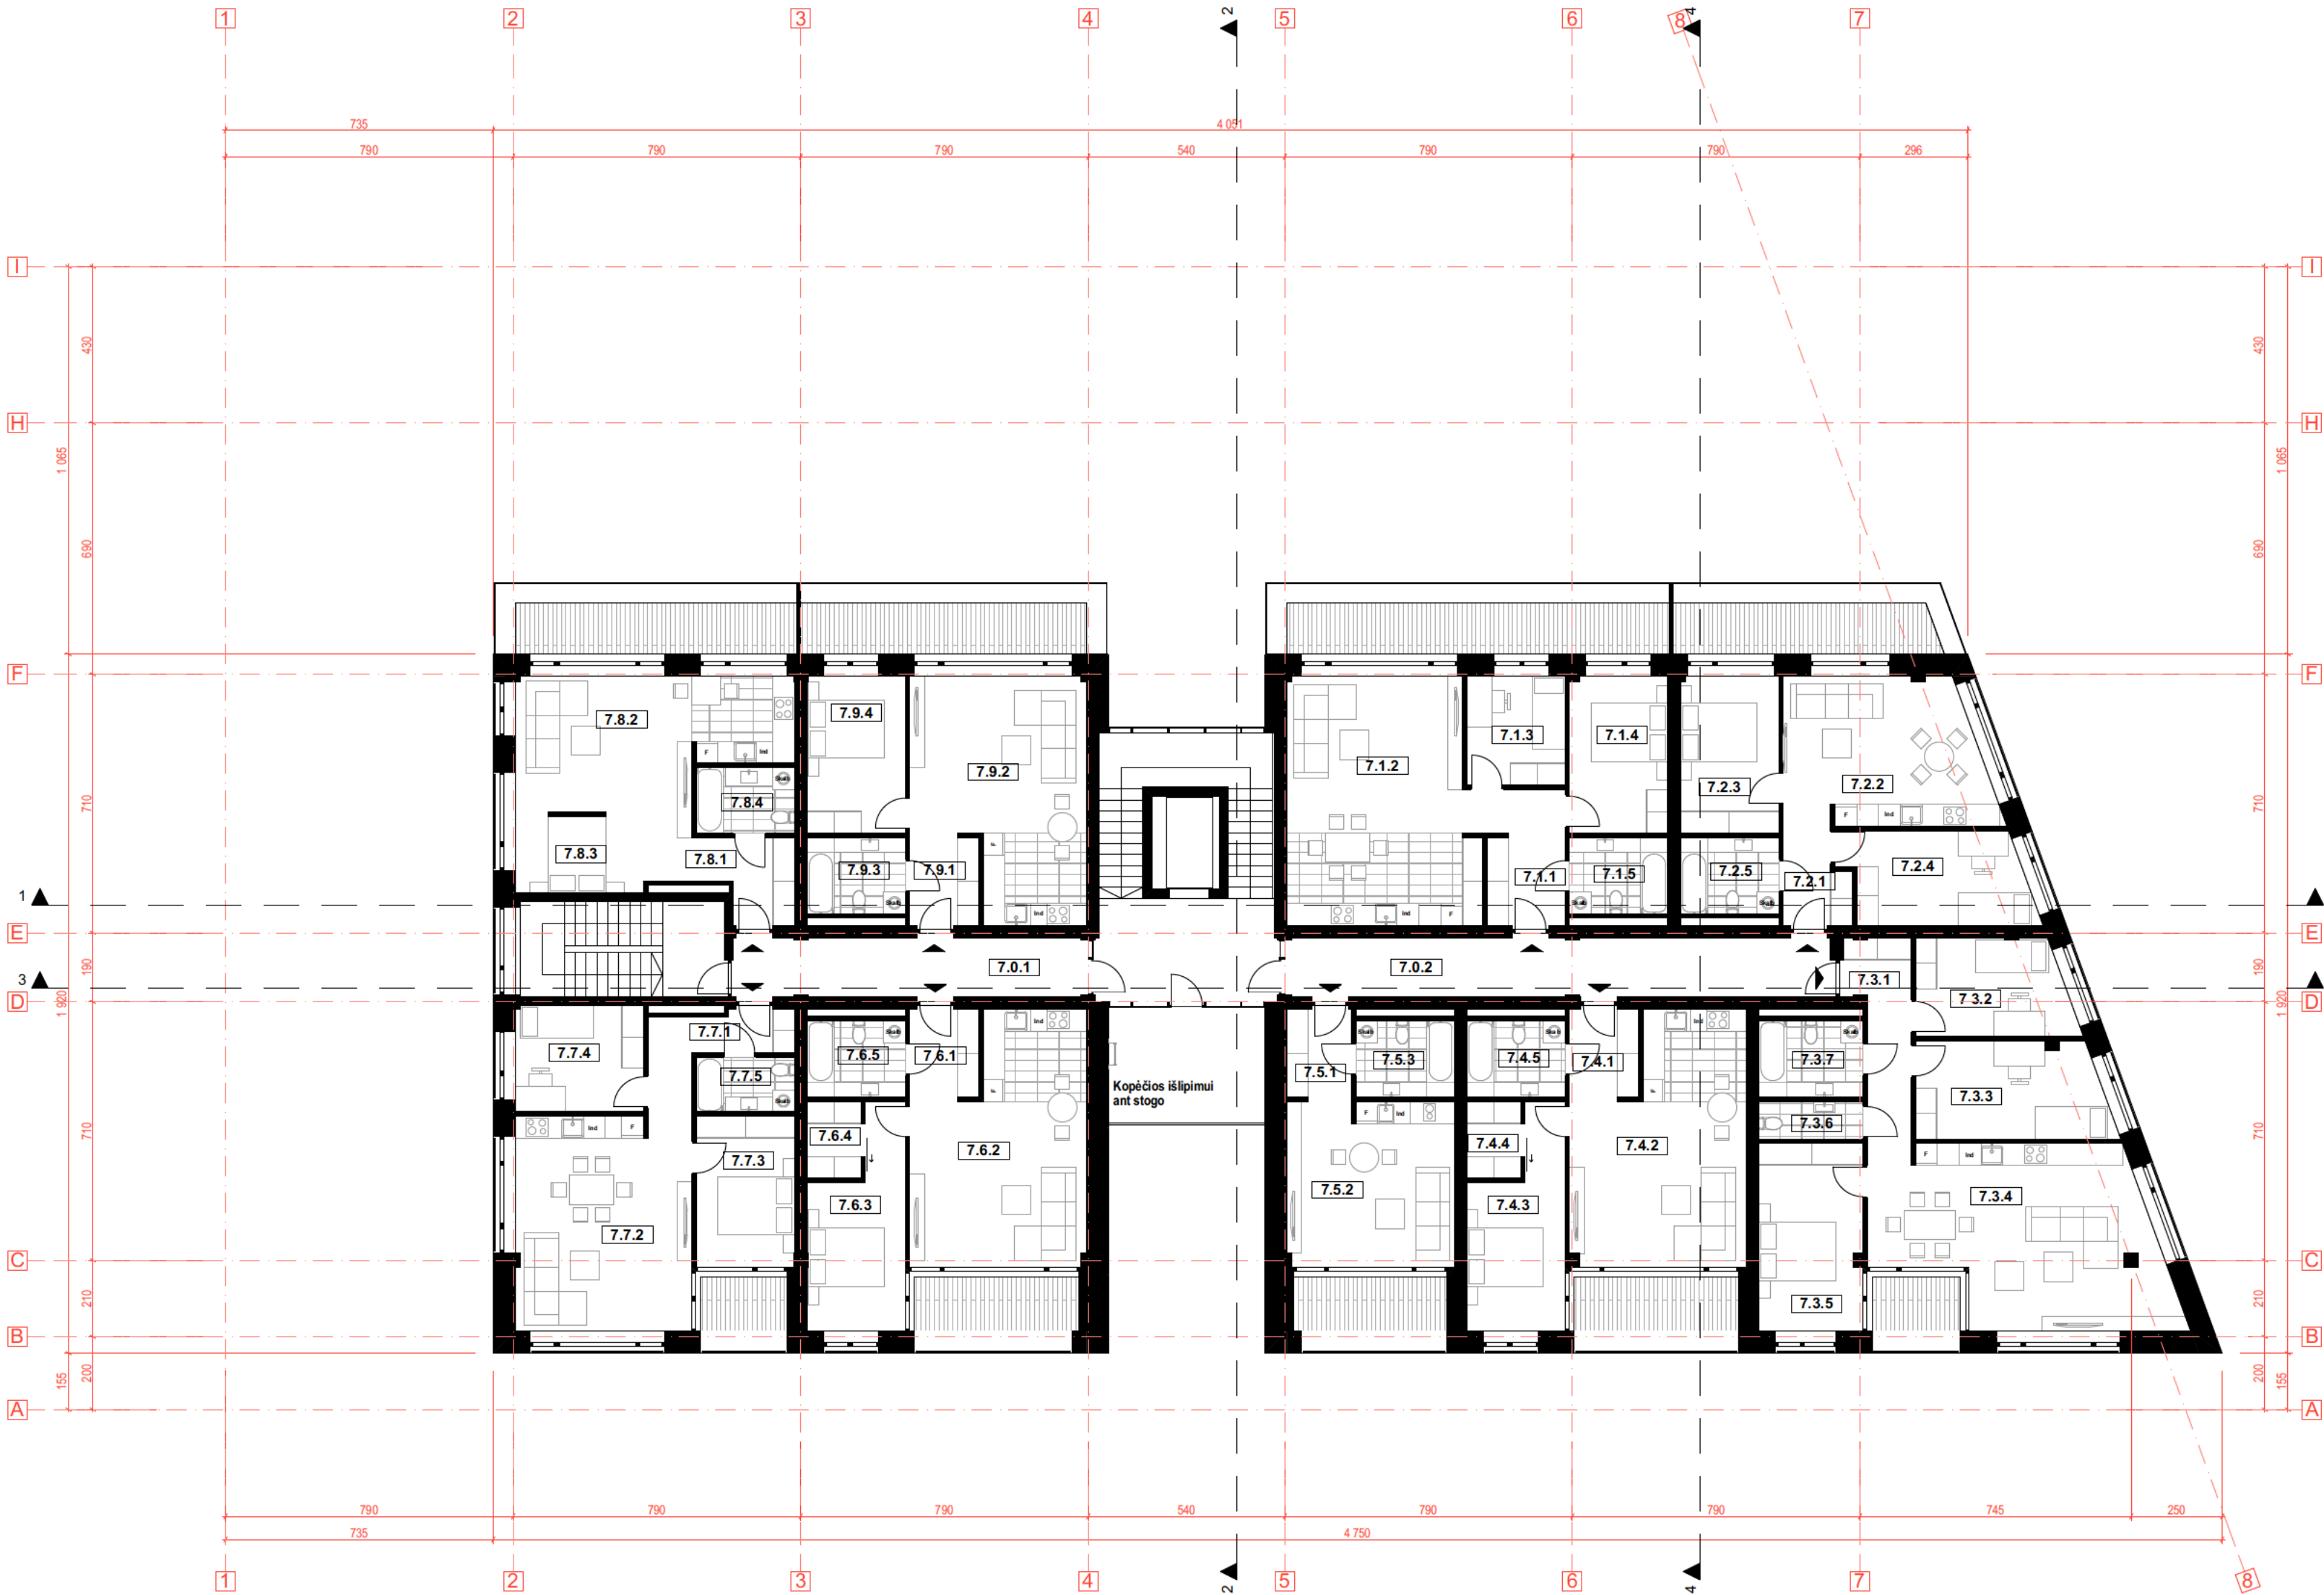

- Pastabos:
- Matmenys nurodomi centimetrais, altitudės metrais;
 - Matmenis tikslinti vietoje;
 - Visus paketimus derinti su projekto vadovu;
 - Pastato medžiagiškumo ir spalvinius sprendimus nurodo ir tikslina esamus architektas projekto vykdymo priežiūros metu;
 - Projekto sprendiniai atitinka LR įstatymus, higienos normas ir priešgaisrinius reikalavimus bei nepažeidžia trečiųjų asmenų interesus;



A2028,
NKPAS Nr. 1052

PV / Arch.

A. Dominas

2023 07 15

Arch.

A. Rasimavičius

2023 07 15

Stadija:

PP

Statybos:

UAB Vilnstat

Objektas

DAUGIABUČIO GYVENAMOJO NAMO
TRIMITŲ G. 11, VILNIJUS,
STATYBOS PROJEKTAS

Brėžinys:

Septinto aukšto planas, M1:150

Laida

0

Komplekso Nr.:

DNA2022 06/4 PP 08


Lapas

1

Lapy


1

Bendras pastato plotas kv. m.	5 508,21
Bendras antžeminės pastato dalies plotas	4 225,09
Bendras butų ir komercinių pat. plotas pastate	3 906,18

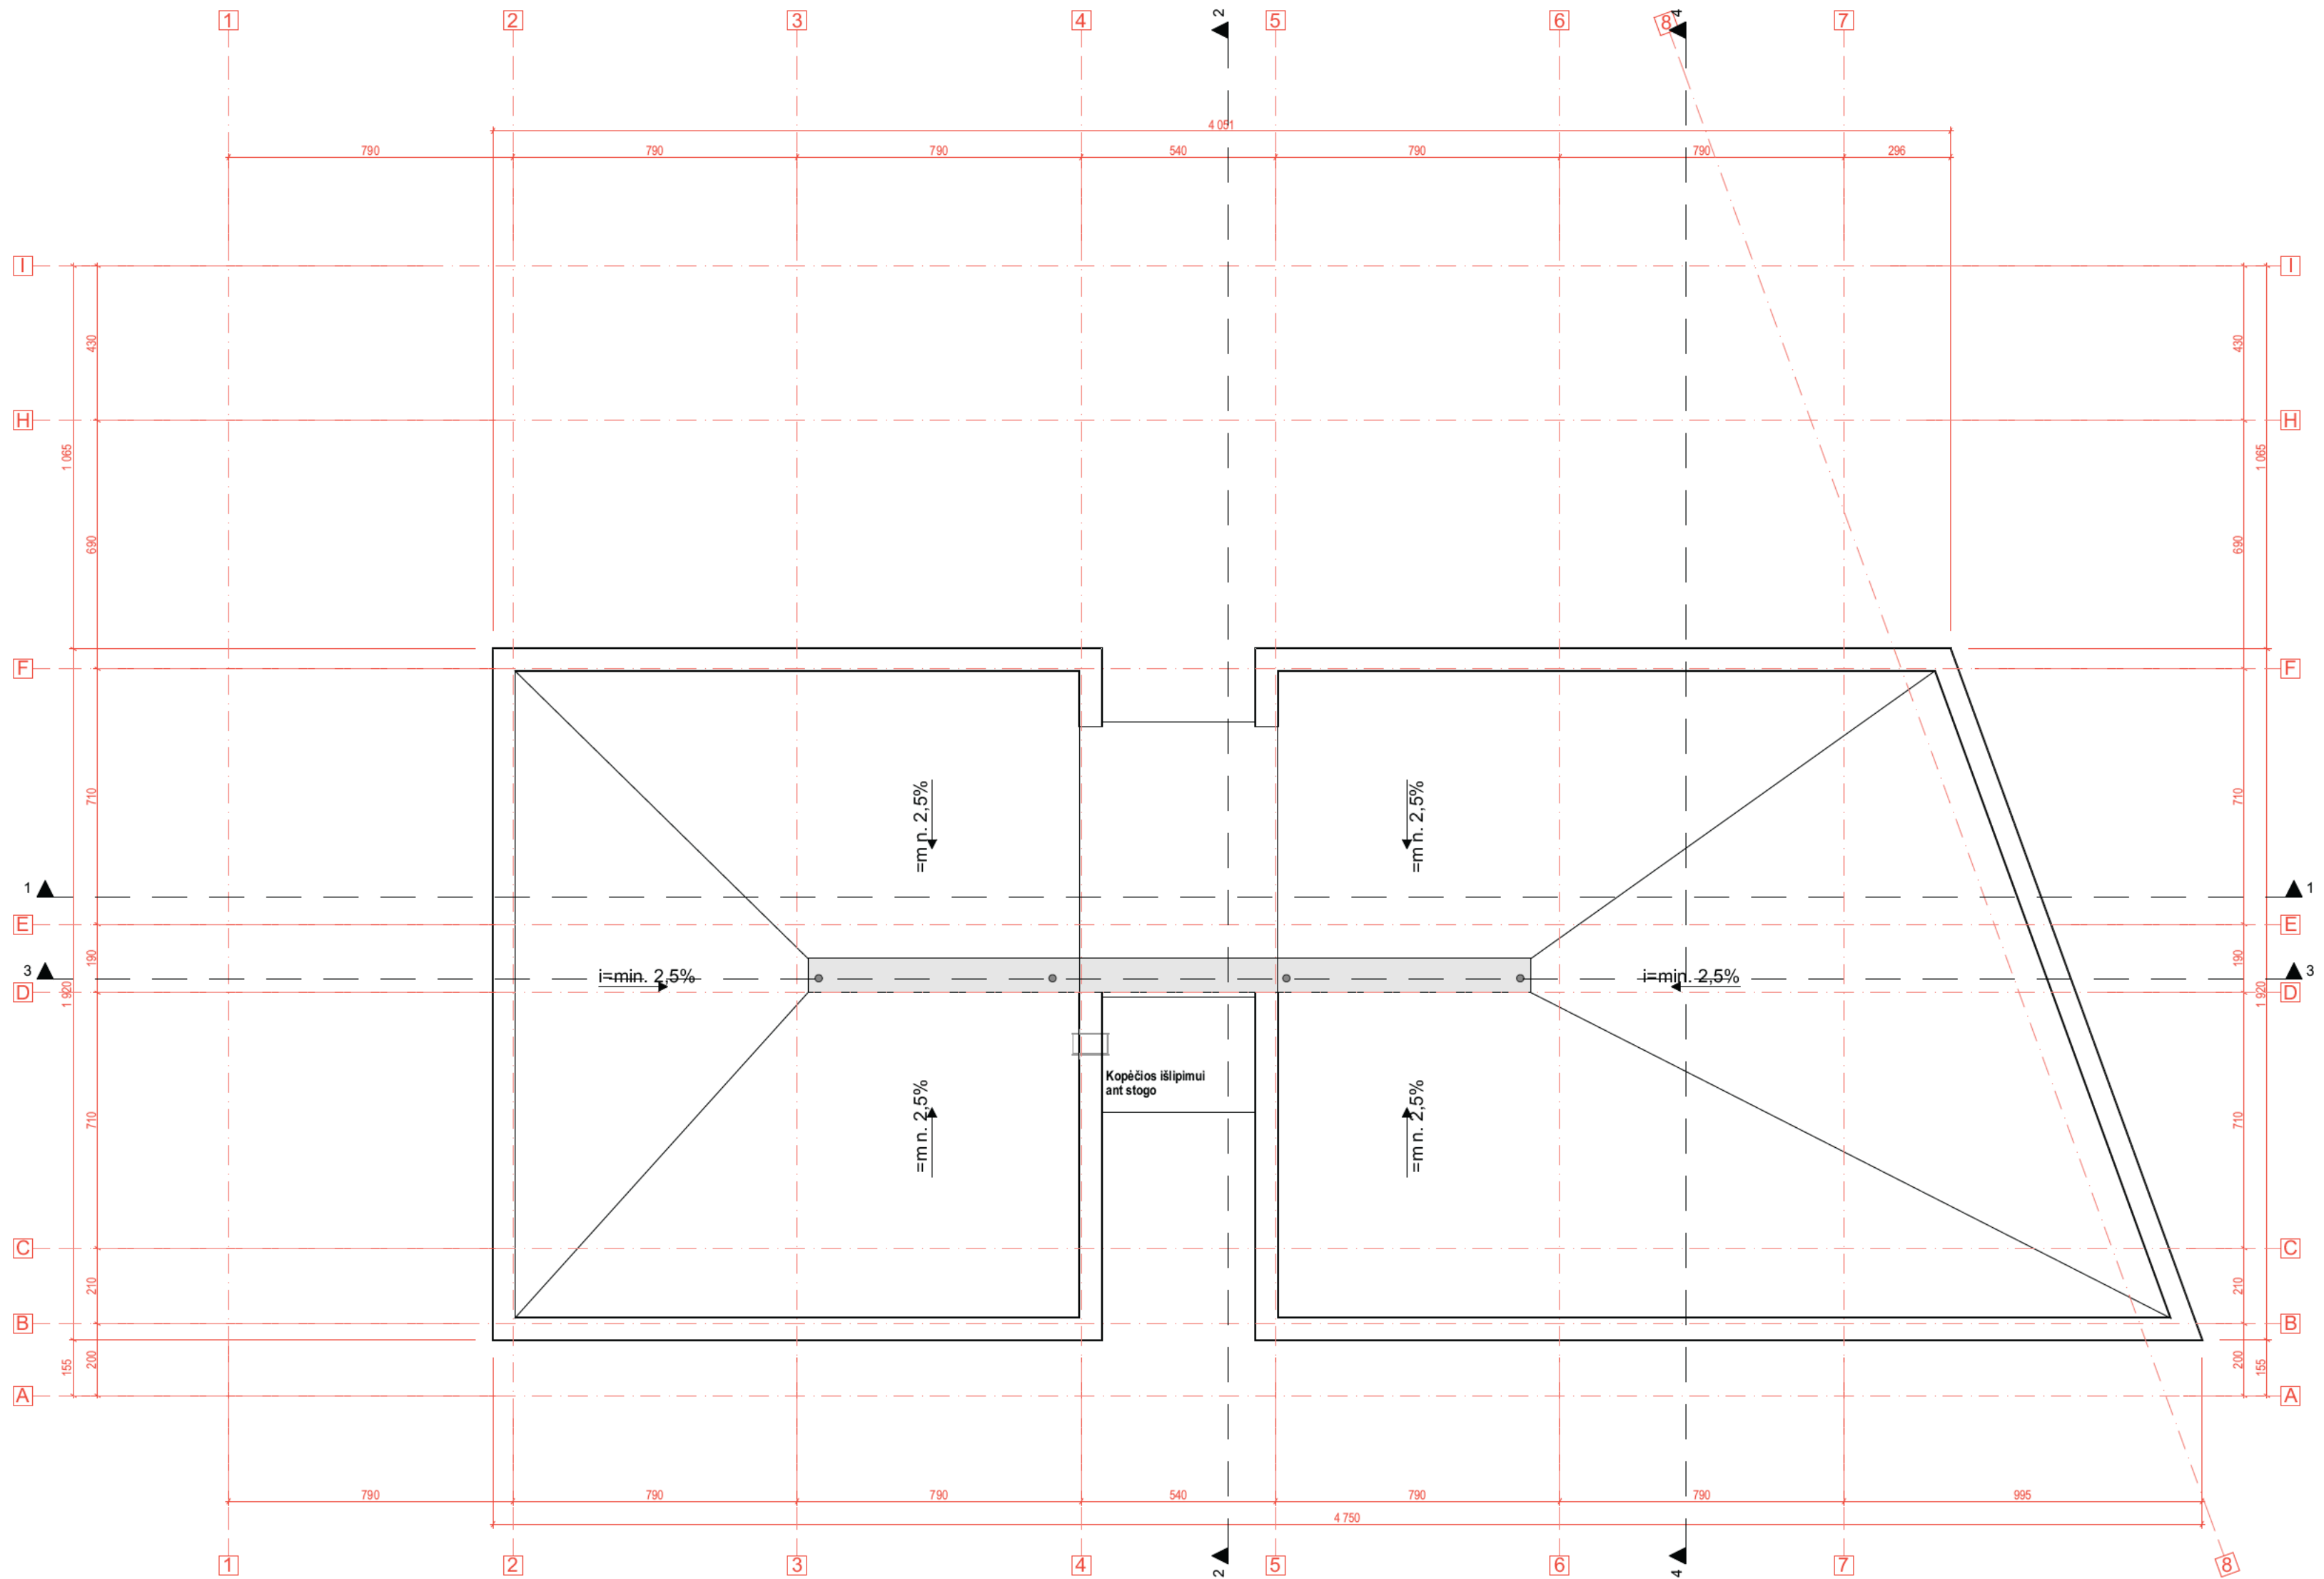


- Pastabos:
1. Matmenys nurodomi centimetrais, altitudės metrais;
 2. Matmenis tikslinti vietoje;
 3. Visus pakeitimus derinti su projekto vadovu;
 4. Pastato medžiagiškumo ir spalvinius sprendimus nurodo ir tikslina esamus architektas projekto vykdymo priežiūros metu;
 5. Projekto sprendiniai atitinka LR įstatymus, higienos normas ir priešgaisrinius reikalavimus bei nepažeidžia trečiųjų asmenų interesus;

DNA STUDIO MB DNA Studio +3706 99 85432 / +3706 82 75952 info@dnastudio.lt T. Ševčenko g. 16A 333, Vilnius				Objektas DAUGIABUČIO GYVENAMOJO NAMO TRIMITŲ G. 11, VILNIUJE, STATYBOS PROJEKTAS					
A2028, NKPAS Nr. 1052	PV / Arch.	A. Dominas		2023 07 15	Brėžinys: Stogo planas, M1:150			Laida	
	Arch.	A. Rasimavičius		2023 07 15				0	
Stadija:	Statytojas:				Komplekso Nr.: DNA2022 06/4 PP 09			Lapas	Lapų
PP	UAB Vilnstat							1	1

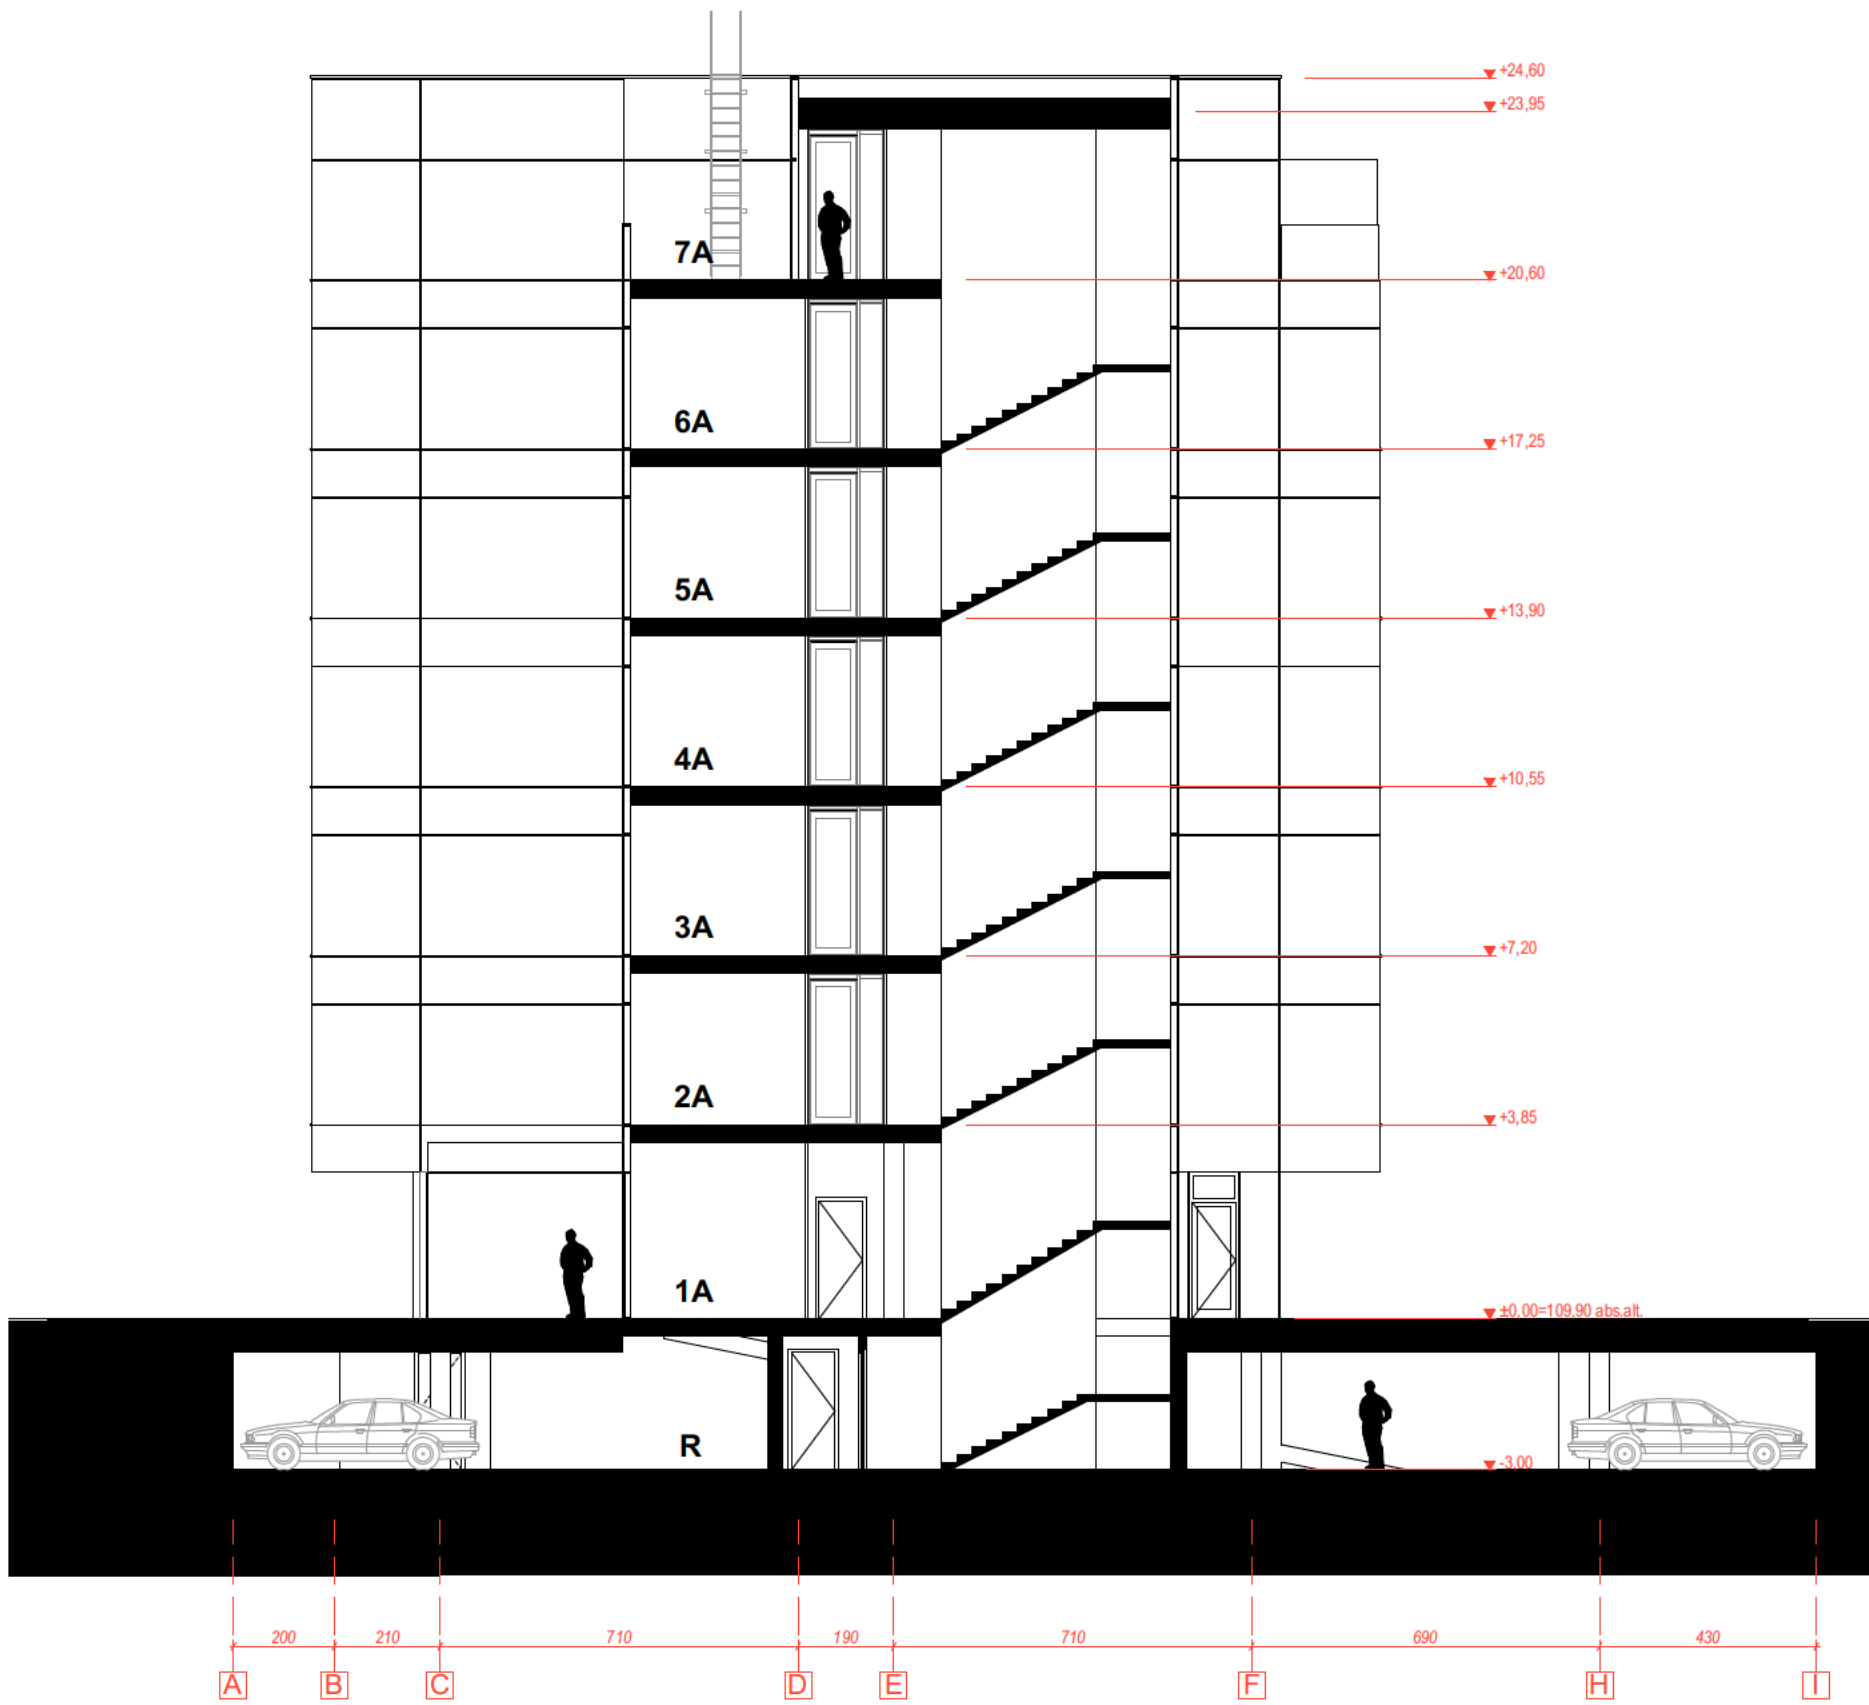


Pjūvis 2

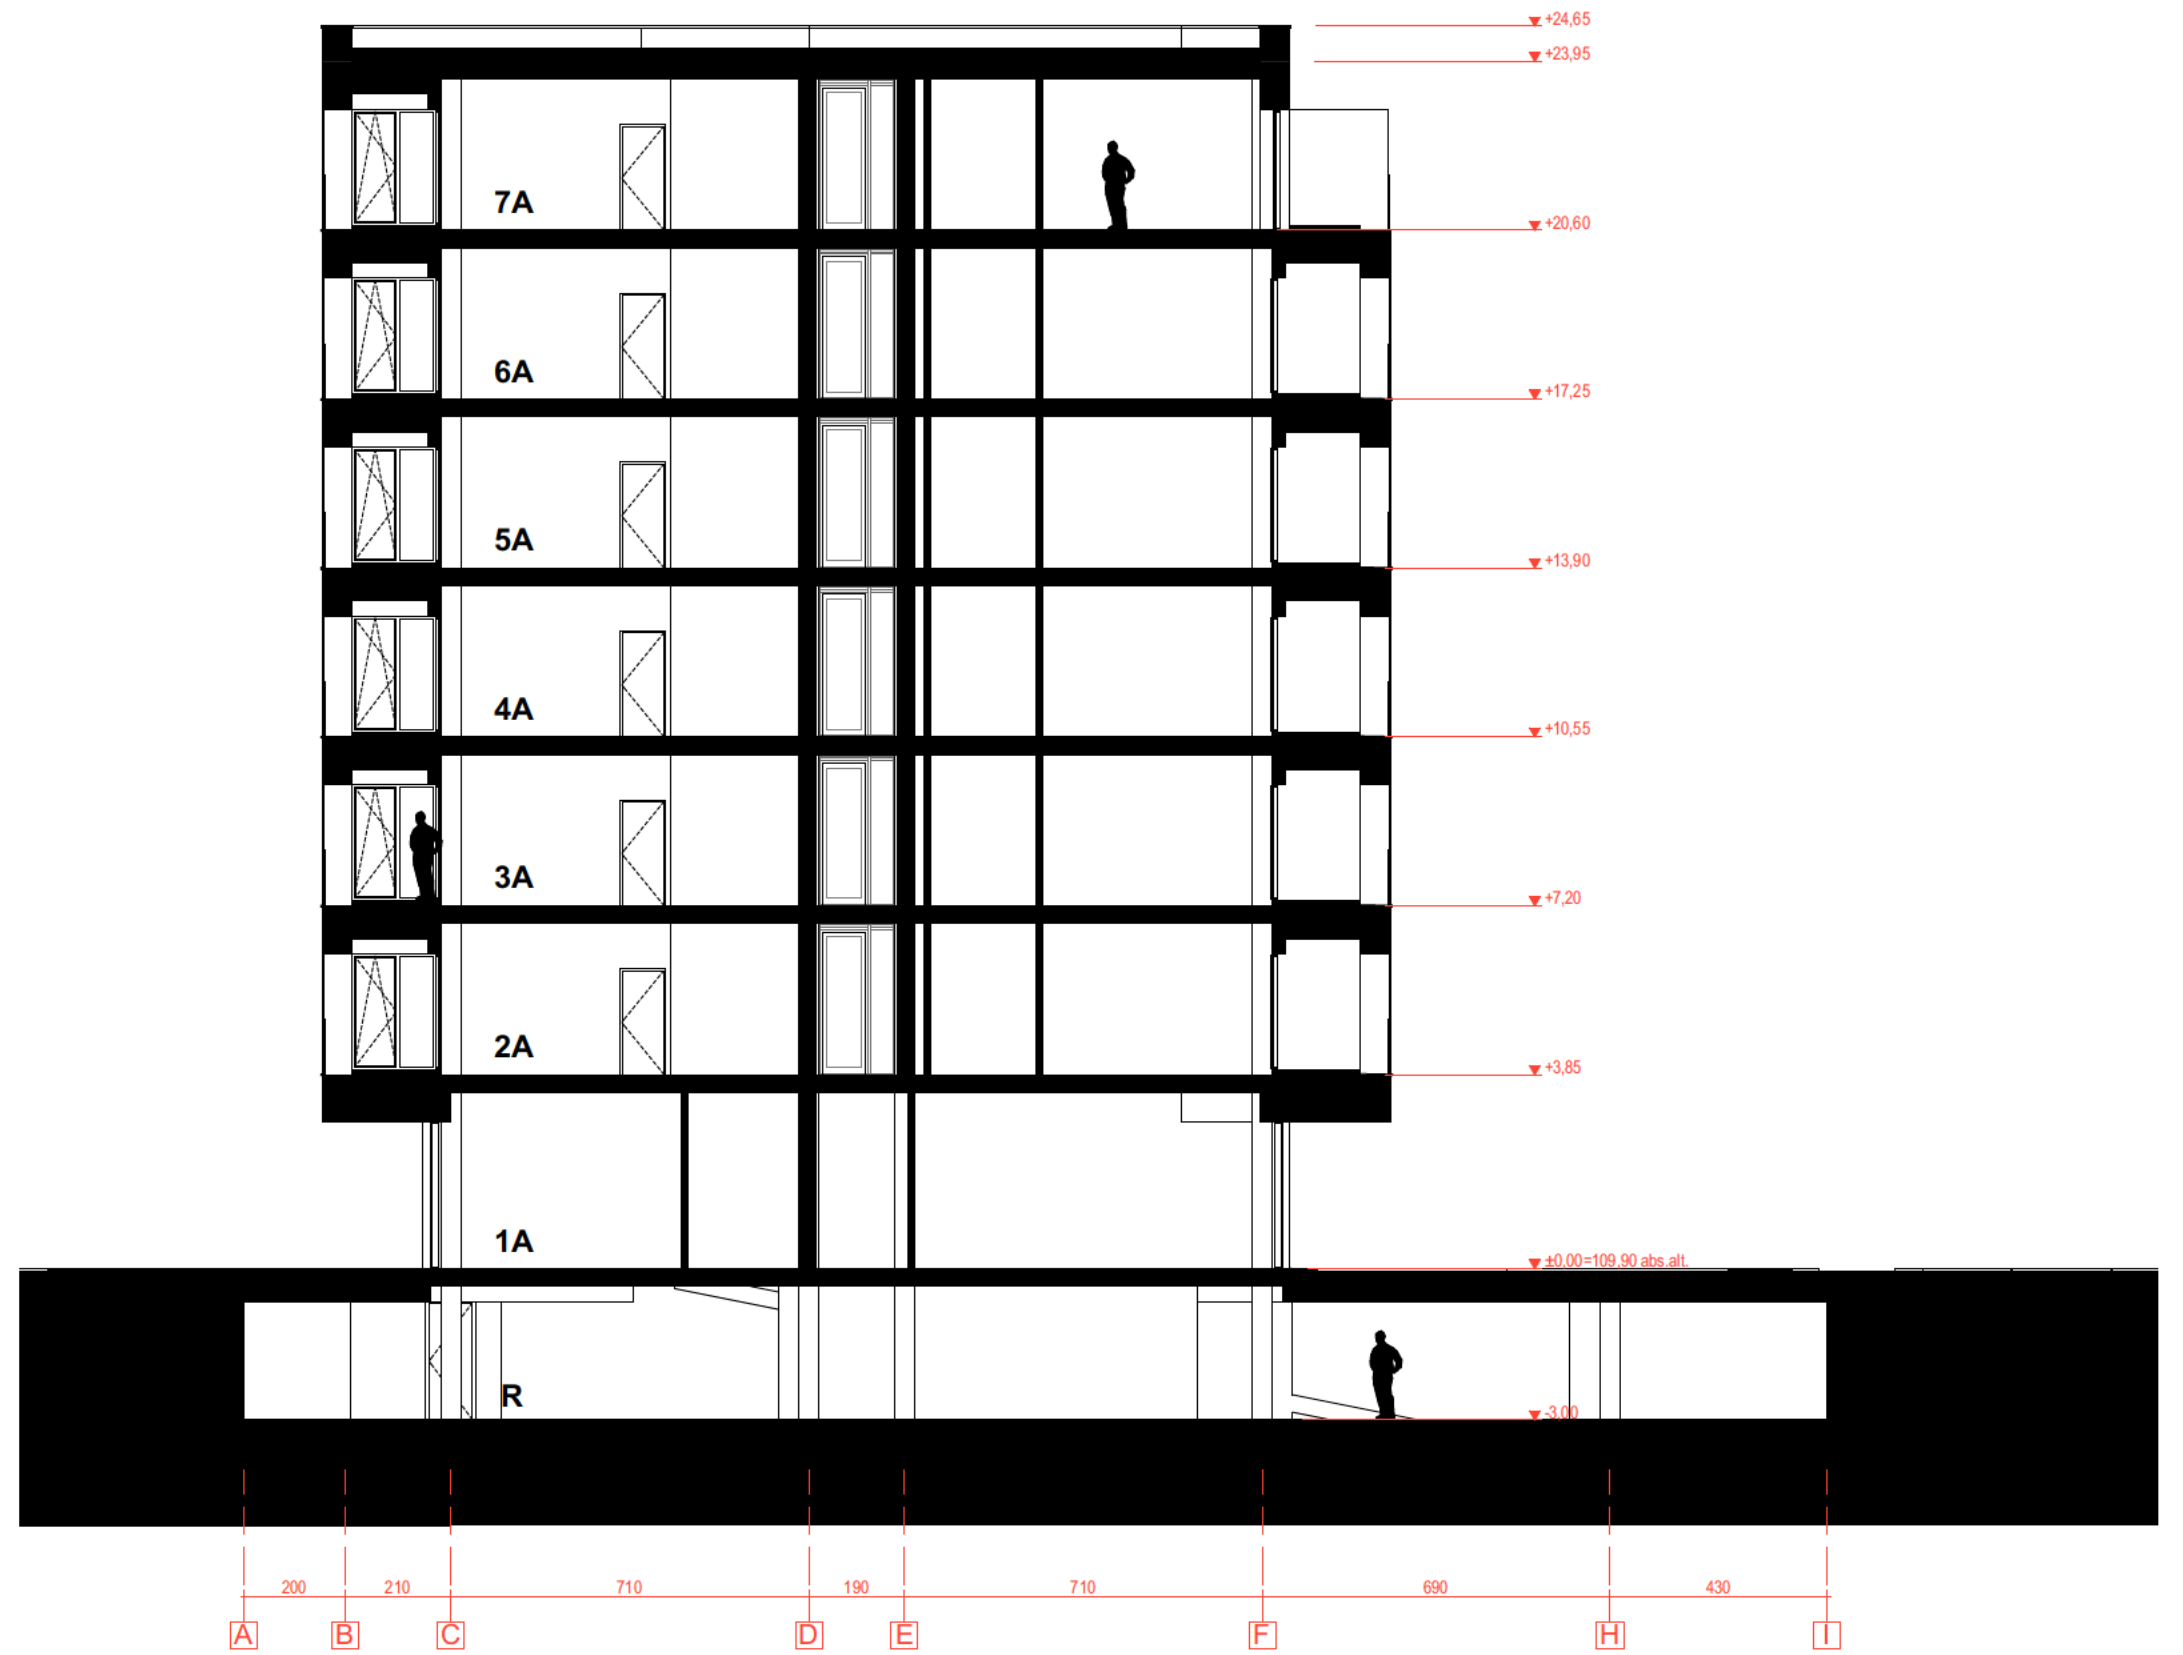

Pjūvis 4

- Pastabos:
- Matmenys nurodomi centimetrais, altitudės metrais;
 - Matmenis tikslinti vietoje;
 - Visus pakėitimus derinti su projekto vadovu;
 - Pastato medžiagiškumo ir spalvinius sprendimus nurodo ir tikslina esamus architektas projekto vykdymo priežiūros metu;
 - Projekto sprendiniai atitinka LR įstatymus, higienos normas ir priešgaisrinius reikalavimus bei nepažeidžia trečiųjų asmenų interesų;


DNA STUDIO MB DNA Studio +3706 99 85432 / +3706 82 75952 info@dnastudio.lt T. Ševčenko g. 10A 333, Vilnius				Objektas				
A2028, NKPAS Nr. 1052 PV / Arch. A. Dominas 2023 07 15 Arch. A. Rasimavičius 2023 07 15				DAUGIABUČIO GYVENAMOJO NAMO				
				TRIMITŲ G. 11, VILNIJUS,				
				STATYBOS PROJEKTAS				
				Bėdinys:				Laida
				Pastato pjūviai 2, 4, M1:150				0
Stadija:		Statytojas:		Komplekso Nr.:		Lapas	Lapy	
PP		UAB Vilmstata		DNA2022 06/4 PP 7		1	1	

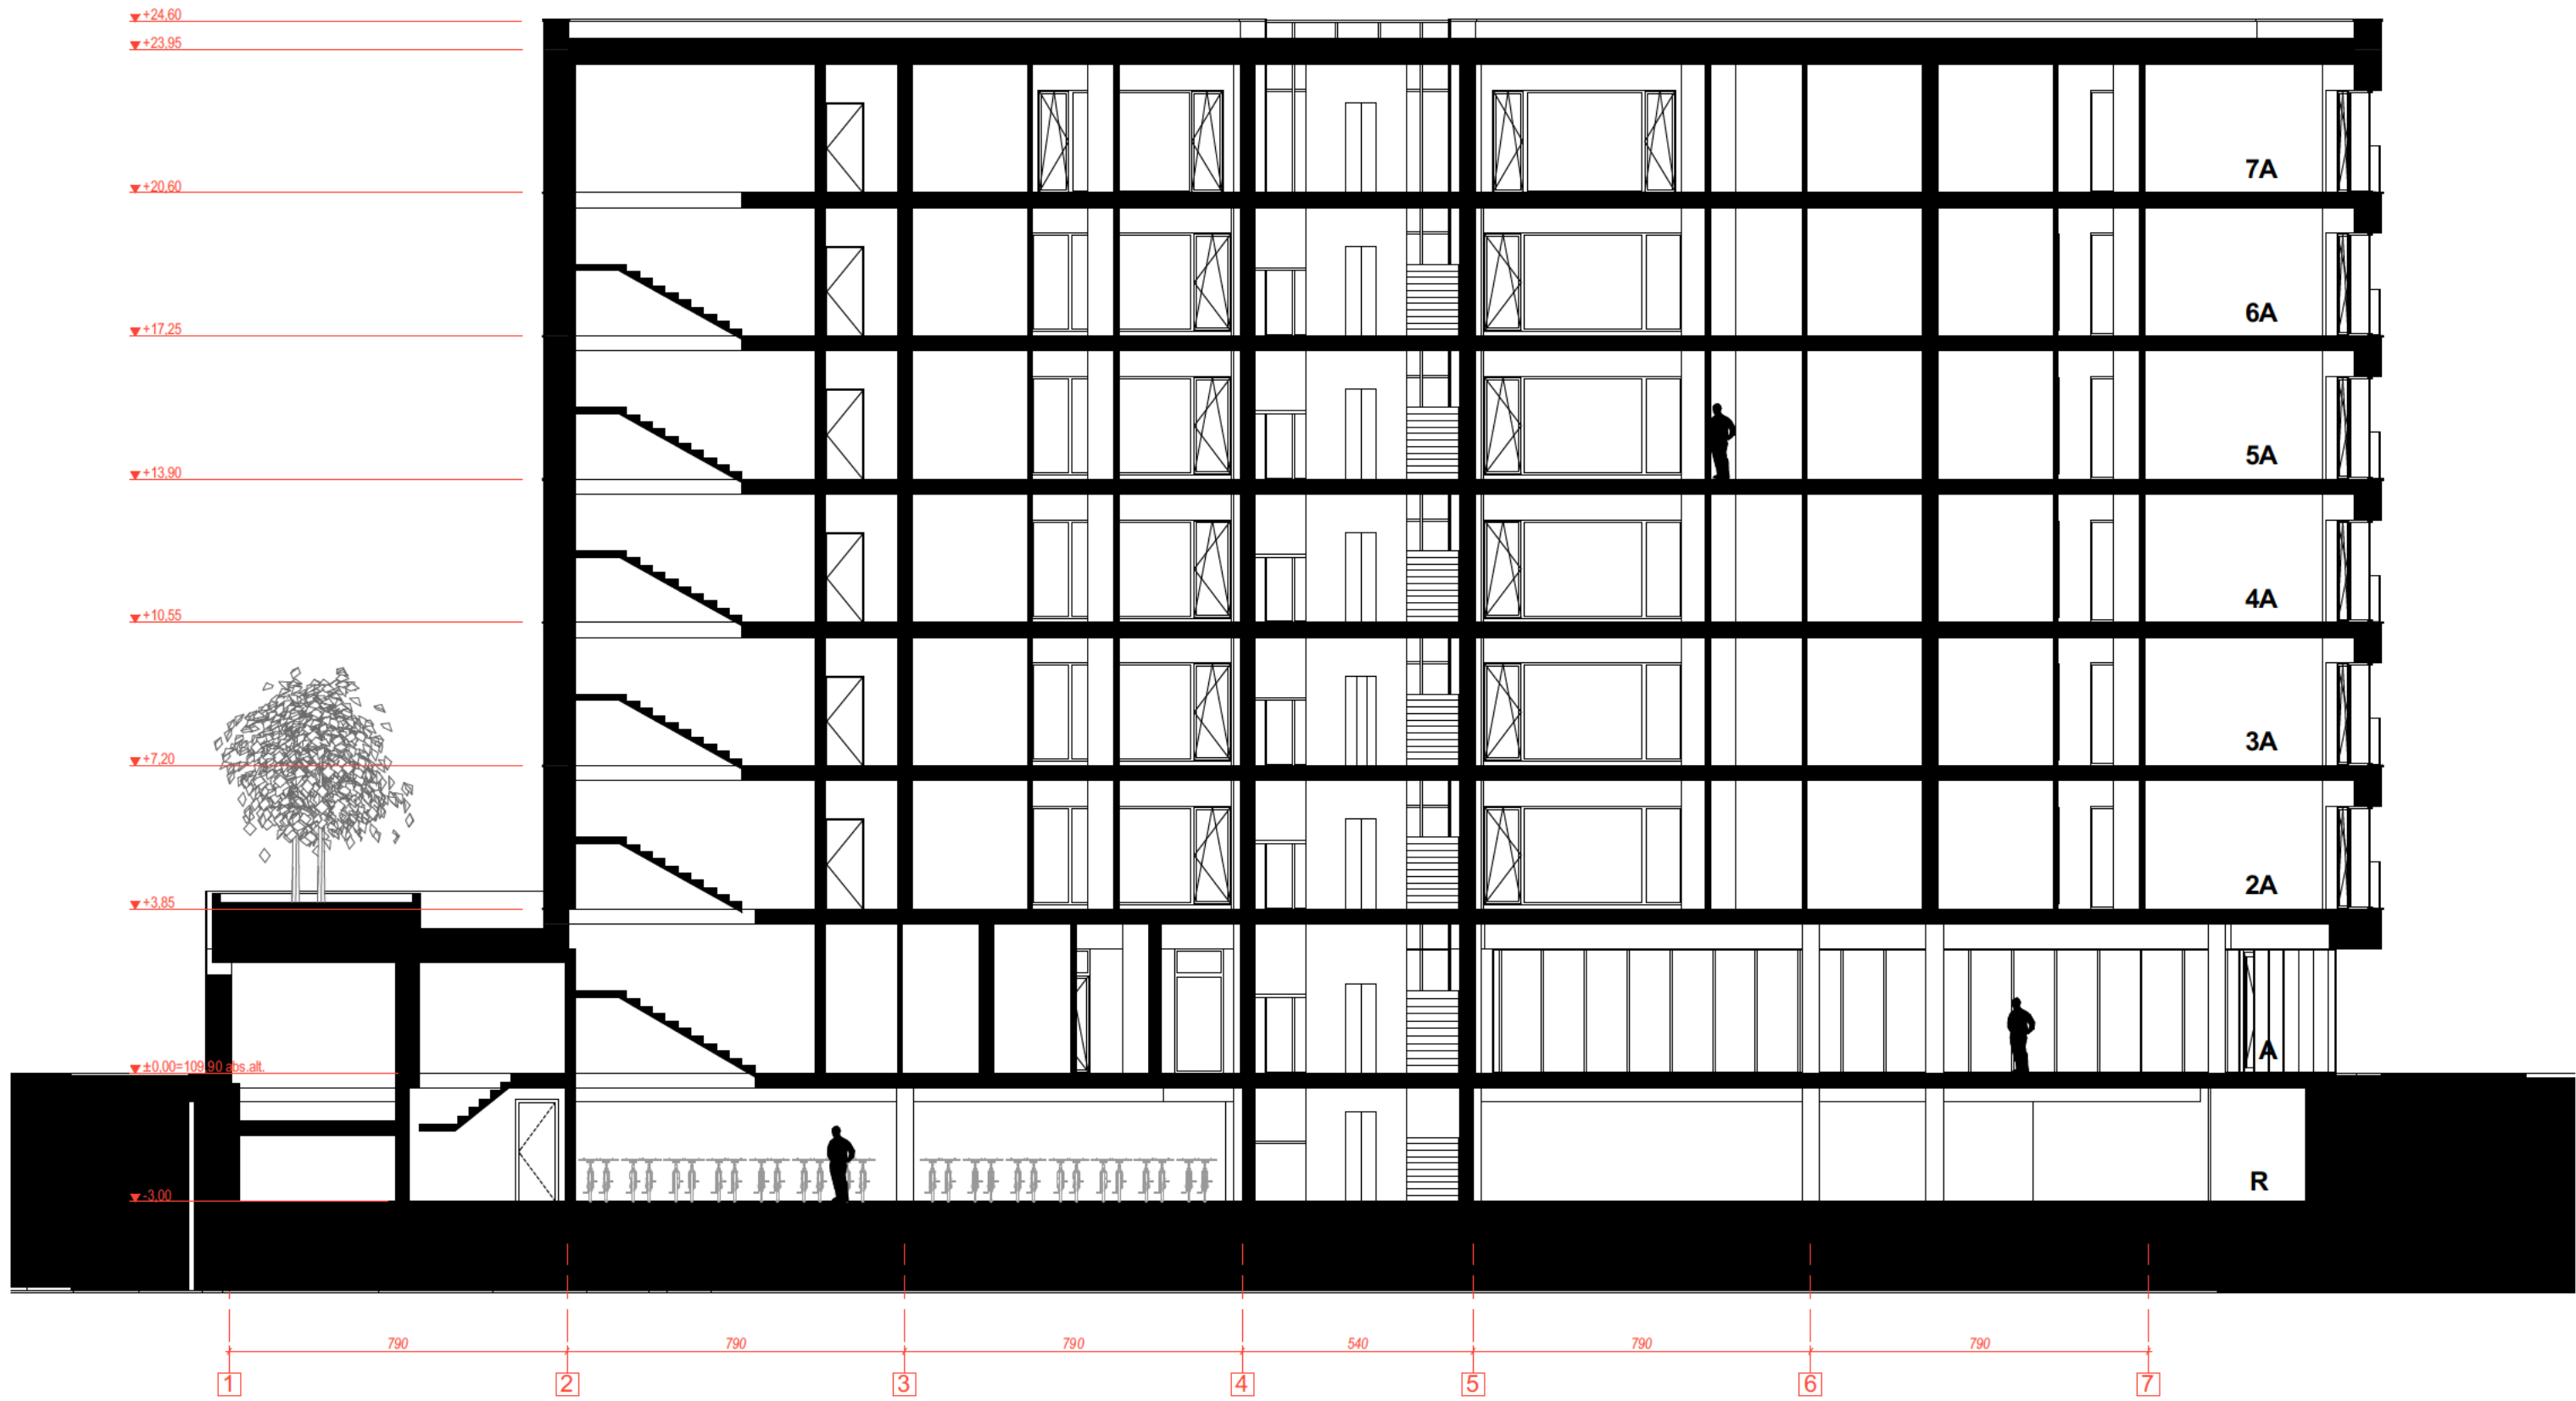

Pjūvis 1

- Pastabos:
1. Matmenys nurodomi centimetrais, altitudės metrais;
 2. Matmenis tikslinti vietoje;
 3. Visus pakeitimus derinti su projekto vadovu;
 4. Pastato medžiagiškumo ir spalvinius sprendimus nurodo ir tikslina esamus architektas projekto vykdymo priežiūros metu;
 5. Projekto sprendiniai atitinka LR įstatymus, higienos normas ir priešgaisrinius reikalavimus bei nepažeidžia trečiųjų asmenų interesus;

 MB DNA Studio +3706 99 85432 / +3706 82 75952 info@dnastudio.lt T. Ševčenko g. 10A 333, Vilnius				Objektas DAUGIABUČIO GYVENAMOJO NAMO TRIMITŲ G. 11, VILNIJUS, STATYBOS PROJEKTAS			
A2028, NKPAS Nr. 1052	PV / Arch.	A. Dominas		2023 07 15	Bėdinys: Pastato pjūvis 1, M1:150	Laida	
	Arch.	A. Rasimavičius		2023 07 15		0	
Stadija:	Statytojas:			Komplekso Nr.:	Lapas	Lapų	
PP	UAB Vilnstat				DNA2022 06/4 PP 11	1	1

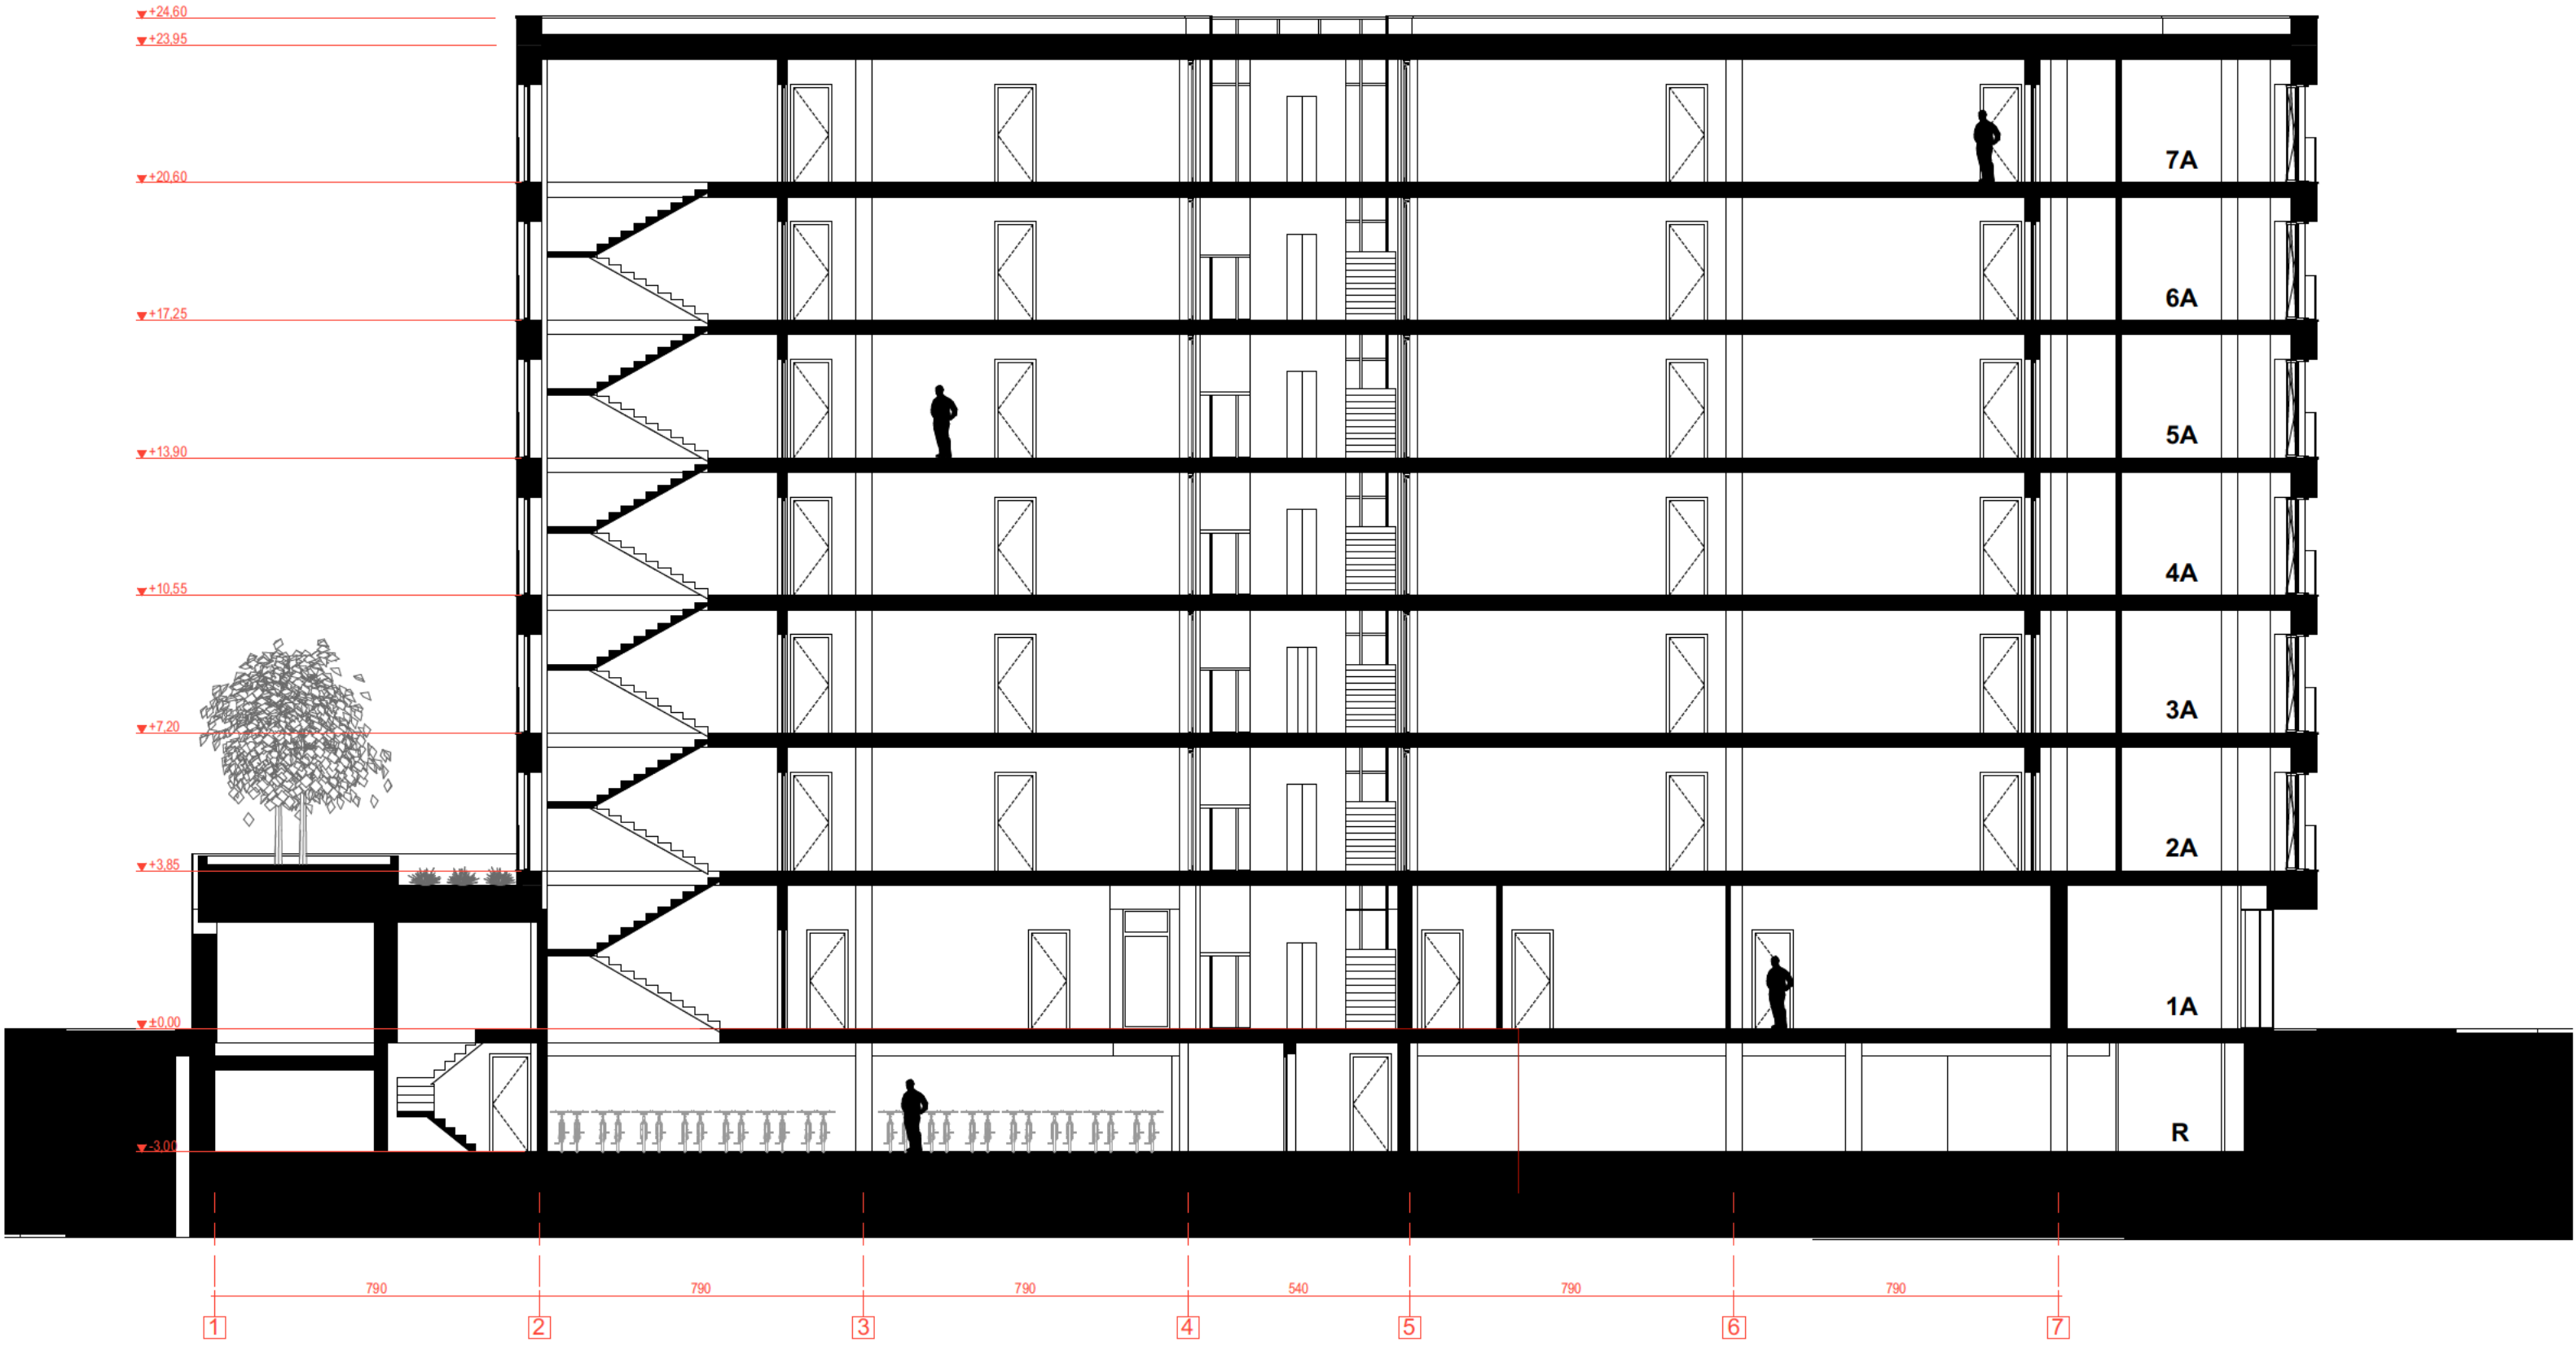


Pjūvis 3

- Pastabos:
1. Matmenys nurodomi centimetrais, altitudės metrais;
 2. Matmenis tikslinti vietoje;
 3. Visus pakeitimus derinti su projekto vadovu;
 4. Pastato medžiagiškumo ir spalvinius sprendimus nurodo ir tikslina esamus architektas projekto vykdymo priežiūros metu;
 5. Projekto sprendiniai atitinka LR įstatymus, higienos normas ir priešgaisrinius reikalavimus bei nepažeidžia trečiųjų asmenų interesų;

 MB DNA Studio +3706 99 85432 / +3706 82 75952 info@dnastudio.lt T Savonaros g. 10A 333, Vilnius				Objektas DAUGIABUČIO GYVENAMOJO NAMO TRIMITŲ G. 11, VILNIJUS, STATYBOS PROJEKTAS			
A2028, NKPAS Nr. 1052	PV / Arch.	A. Dominas		2023 07 15	Bėdinys: Pastato pjūvis 3, M1:150	Laida	
	Arch.	A. Rasimavičius		2023 07 15		0	
Stadija:	Statytojas:				Komplekso Nr.:	Lapas	Lapų
PP	UAB Vilmstata					1	1




Fasadas tarp ašių 1-7

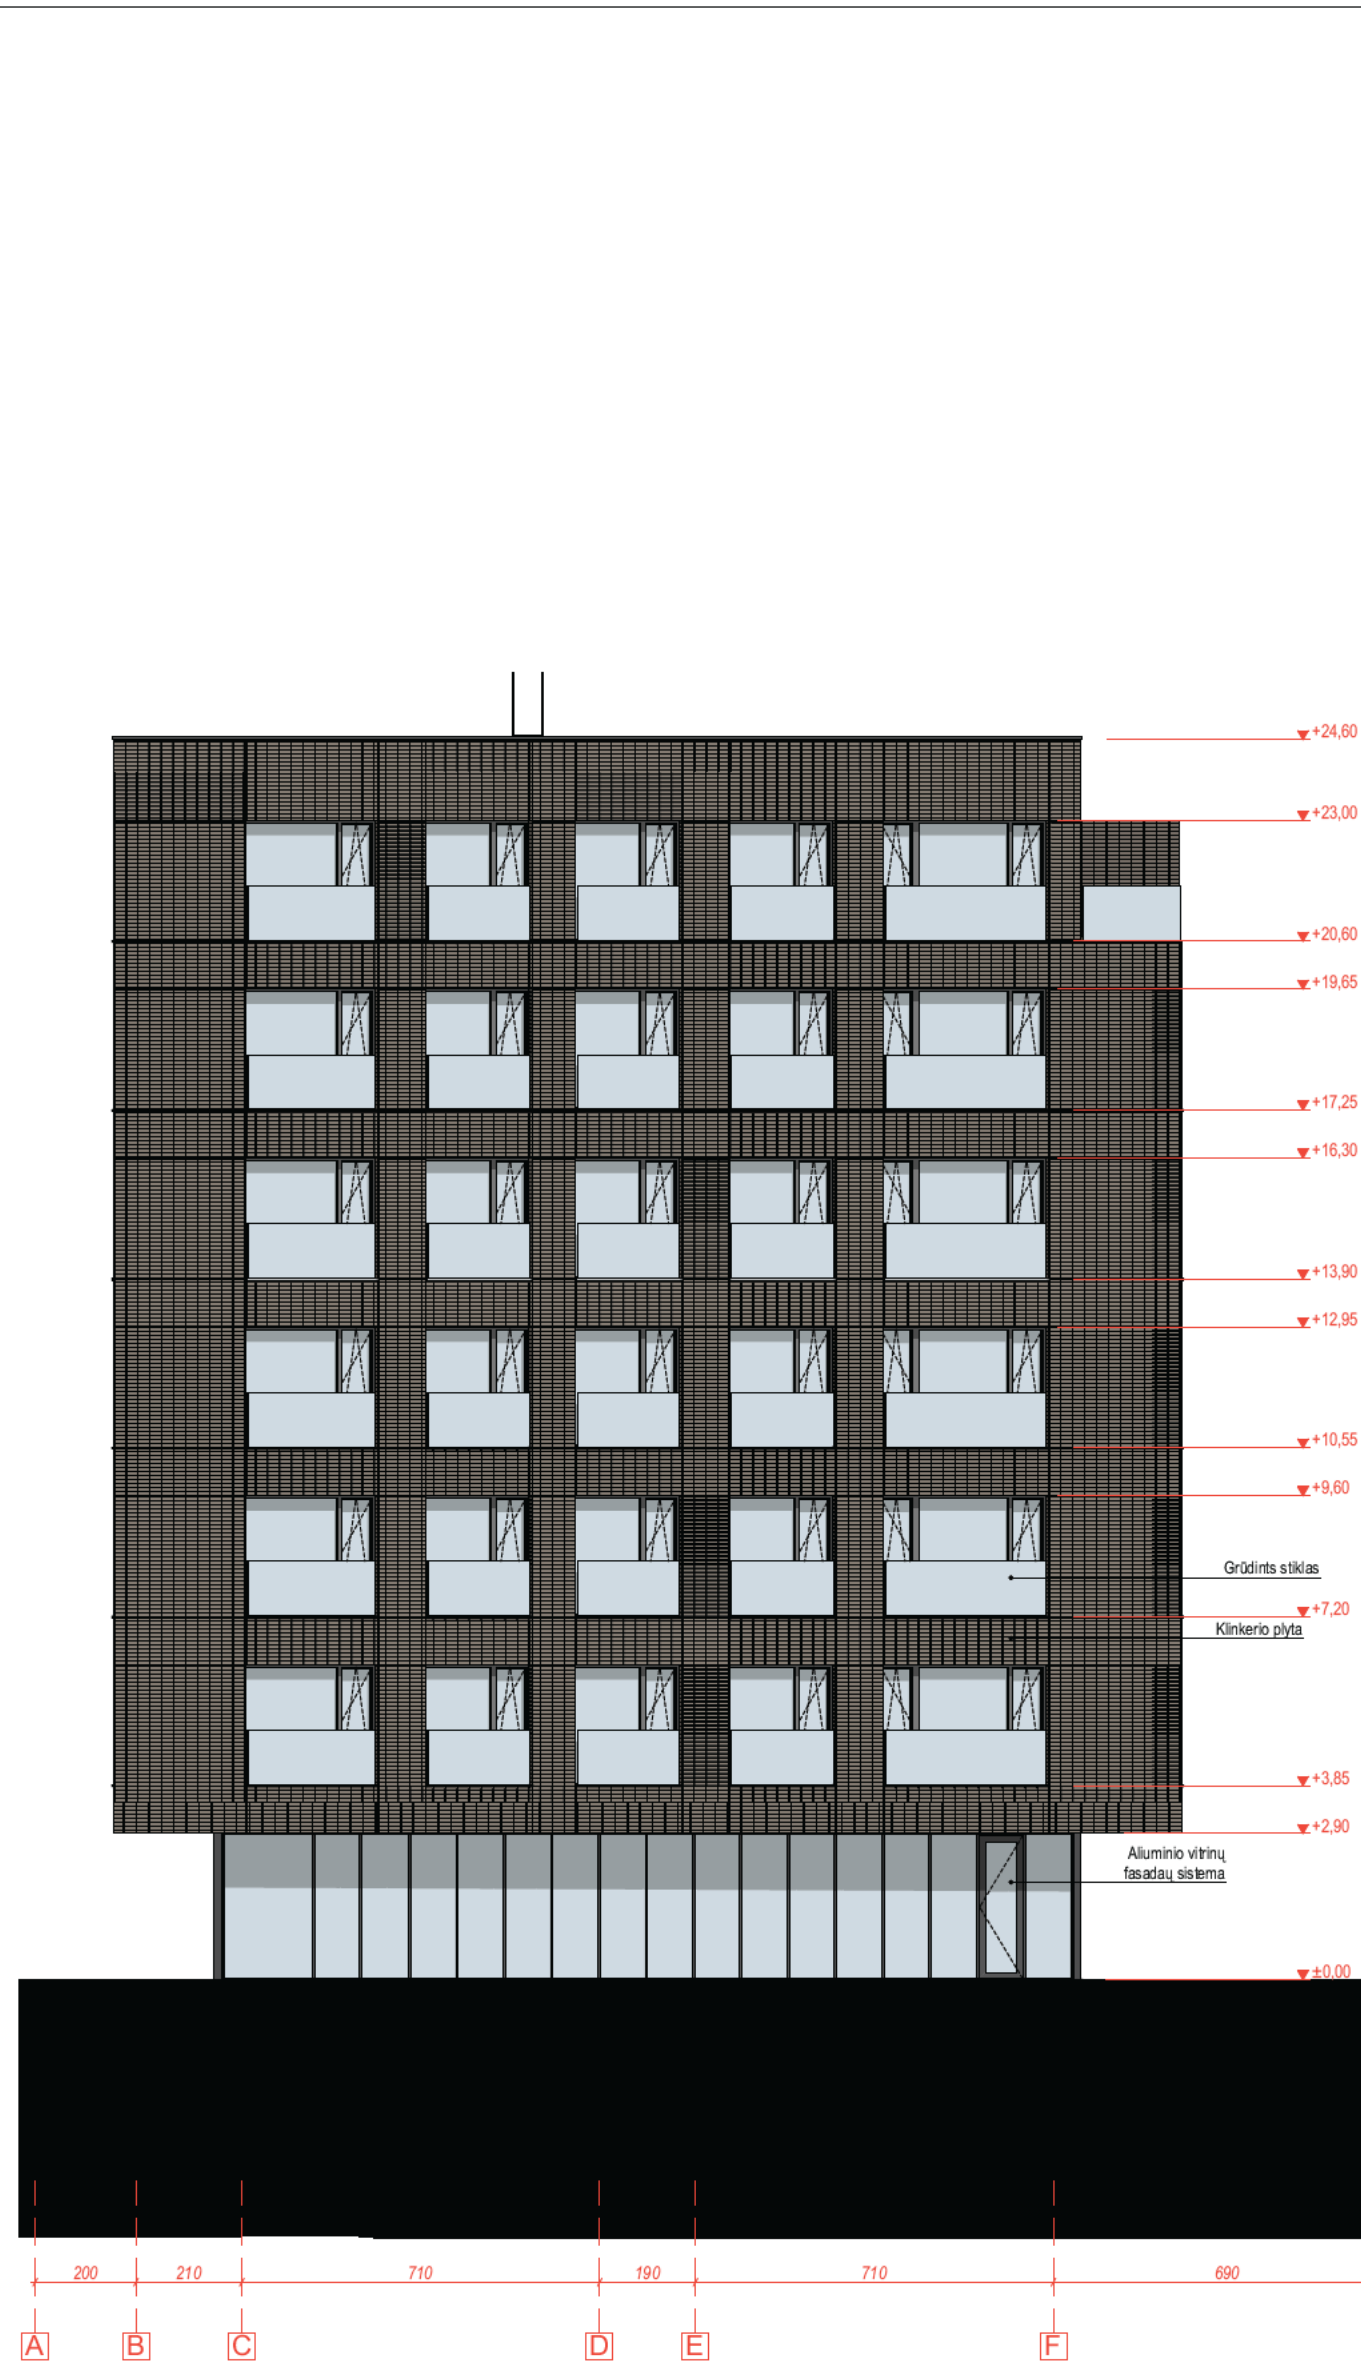

Fasadas tarp ašių A-I

- Pastabos:
1. Matmenys nurodomi centimetrais, altitudės metrais;
 2. Matmenis tikslinti vietoje;
 3. Visus pakitimus derinti su projekto vadovu;
 4. Pastato medžiagiškumo ir spalvinius sprendimus nurodo ir tikslina esamus architektas projekto vykdymo priežiūros metu;
 5. Projekto sprendiniai atitinka LR įstatymus, higienos normas ir priešgaisrinius reikalavimus bei nepažeidžia trečiųjų asmenų interesus;

DNA STUDIO MB DNA Studio +3706 99 85432 / +3706 82 75952 info@dnastudio.lt T. Ševčenko g. 16A 333, Vilnius				Objektas DAUGIABUČIO GYVENAMOJO NAMO TRIMITŲ G. 11, VILNIUJE, STATYBOS PROJEKTAS			
A2028, NKPAS Nr. 1052	PV / Arch.	A. Dominas		2023 07 15	Brėžinys: Pastato fasadai 1 7 ir A I, M1:150	Laida	
	Arch.	A. Rastmavičius		2023 07 15		0	
Stadija:	Statytojas:				Komplekso Nr.: DNA2022 06/4 PP 13	Lapas	Lapų
PP	UAB Vilnstata					1	1

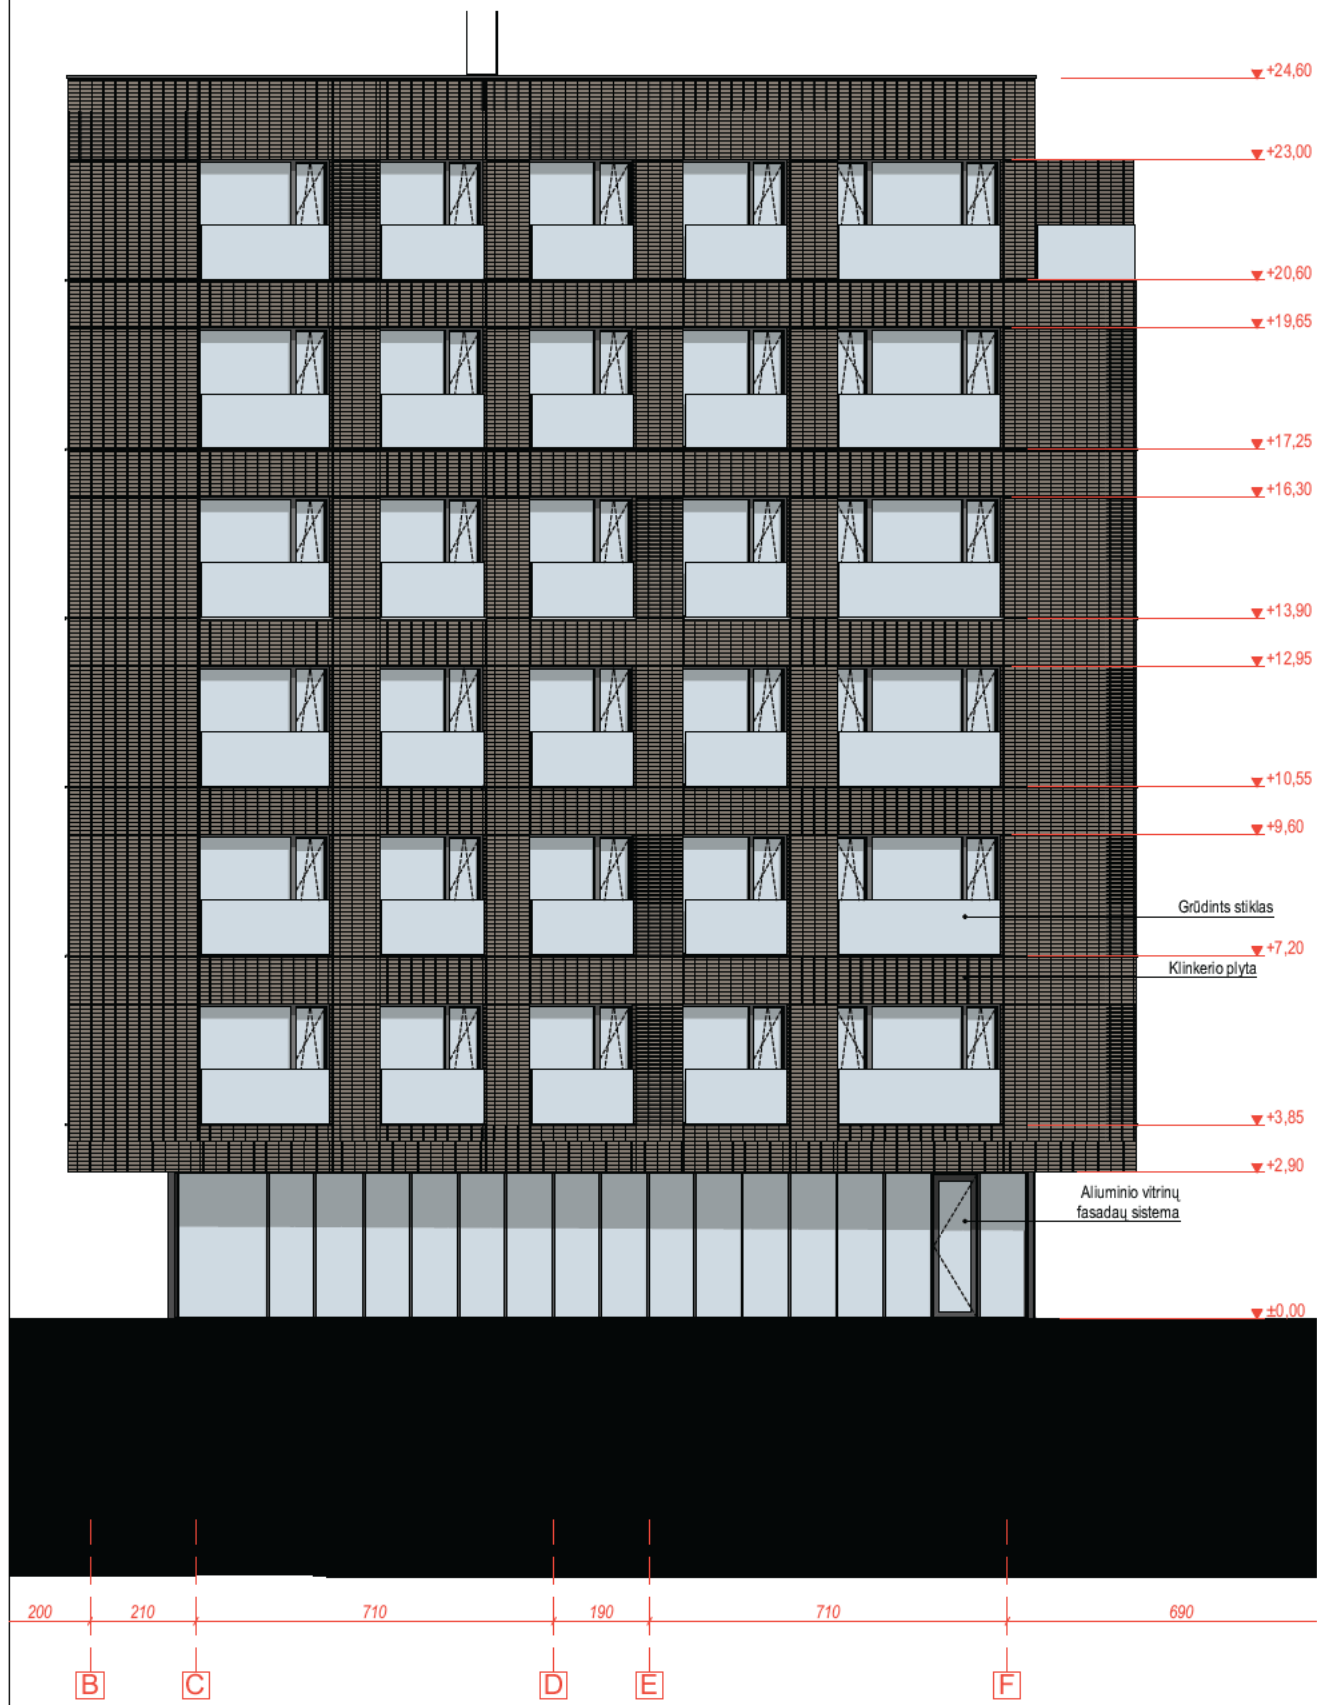

Fasadas tarp ašių A-I



Fasadas tarp ašių 7-1

- Pastabos:
1. Matmenys nurodomi centimetrais, altitudės metrais;
 2. Matmenis tikslinti vietoje;
 3. Visus pakitimus derinti su projekto vadovu;
 4. Pastato medžiagiškumo ir spalvinius sprendimus nurodo ir tikslina esamus architektas projekto vykdymo priežiūros metu;
 5. Projekto sprendiniai atitinka LR įstatymus, higienos normas ir priešgaisrinius reikalavimus bei nepažeidžia trečiųjų asmenų interesus;

DNA STUDIO MB DNA Studio +3706 99 85432 / +3706 82 75952 info@dnastudio.lt T. Ševčenko g. 16A, 333, Vilnius				Objektas DAUGIABUČIO GYVENAMOJO NAMO TRIMITŲ G. 11, VILNIUJE, STATYBOS PROJEKTAS			
A2028, NKPAS Nr. 1052	PV / Arch.	A. Dominas		2023 07 15	Brėžinys: Pastato fasadai A i ir 7 1, M1:150	Laida	
	Arch.	A. Rasimavičius		2023 07 15		0	
Stadija:	Statytojas:				Komplekso Nr.:	Lapas	Lapų
PP	UAB Vilnstata				DNA2022 06/4 PP 14	1	1