



STATYTOJAS :	L. P.
PROJEKTUOTOJAS:	UAB „Metro architektūra“ Kalvarijų g. 1 LT – 09310 Vilnius. info@metroarchitektura.lt DIREKTORIUS: JULIUS BILIŪNAS
PROJEKTO NR. :	23-09-METRO
STATYBOS PROJEKTO PAVADINIMAS :	VIENBUČIO GYVENAMOJO NAMO REKONSTRAVIMO IR PAGALBINIO ŪKIO PASKIRTIES PASTATO (PIRTIES) NAUJOS STATYBOS, ŠEIMYNIŠKĖLIŲ G. 11A, ANYKŠČIUOSE, PROJEKTAS
ADRESAS:	ŠEIMYNIŠKĖLIŲ G. 11A, ANYKŠČIAI
ETAPAS :	PP (PROJEKTINIAI PASIŪLYMAI)
STATINIŲ KATEGORIJA:	NEYPATINGAS / NESUDĖTINGAS
STATYBOS RŪŠIS:	REKONSTRAVIMAS / NAUJA STATYBA

Atestato / dinlomo Nr	Pareigos	V. Pavardė	Parašas	Data
A 2123	PV:	VYTENIS EITMINAVIČIUS		2023
A 2123	PDV:	VYTENIS EITMINAVIČIUS		2023
	Arch.:	JULIUS BILIŪNAS		2023

STATYTOJAS	Tvirtinu L. P.		2023
------------	-----------------------	--	------

PROJEKTINIŲ PASIŪLYMŲ AIŠKINAMASIS RAŠTAS

1. BENDROJI INFORMACIJA

PROJEKTO BENDRIEJI DUOMENYS		
2.1.1	Statytojas	L.P.
2.1.2	Statybos vieta	Šeimyniškėlių g. 11A, Anykščiai
2.1.3	Projekto pavadinimas	Vienbučio gyvenamojo namo rekonstravimo ir pagalbinio ūkio paskirties (pirties) pastato naujos statybos, Šeimyniškėlių g. 11A, Anykščiuose, projektas.
2.1.4	Statinio kategorija	Vienbutis gyvenamasis namas: neypatingas; Pagalbinio ūkio paskirties(pirties) pastatas: nesudėtingas.
2.1.5	Statybos rūšis	Rekonstravimas / nauja statyba
2.1.6	Paskirtis	Gyvenamoji (vieno buto pastatai); pagalbinio ūkio
2.1.7	Projektuotojas	UAB "Metro architektūra"; PV Vytenis Eitminavičius (atest Nr. A 2123)
SKLYPO APIBŪDINIMAS		
2.2.1	Situacija	Sklypas yra Šeimyniškėlių gatvėje, šiaurinėje Anykščių miesto dalyje, greta Šventosios upės.
2.2.3	Nuosavybė	L.P.
2.2.4	Žemės sklypo naudojimo paskirtis	Kita
2.2.5	Žemės sklypo naudojimo būdas	Vienbučių ir dvibučių gyvenamųjų pastatų teritorijos
2.2.6	Sklypo plotas	0,3991 ha

ATESTATO NR.	architektūra metro UAB "Metro architektura" Kalvarijų g. 1-4.4, Vilnius, LT-09310 info@metroarchitektura.lt				OBJEKTAS: Vienbučio gyvenamojo namo rekonstravimo ir pagalbinio ūkio paskirties (pirties) pastato naujos statybos, Šeimyniškėlių g. 11A, Anykščių m., projektas.			
A 2123	PV	Vytenis Eitminavičius	2023		DOKUMENTAS:		LAIDA	
A 2123	PDV	Vytenis Eitminavičius	2023		PROJEKTINIŲ PASIŪLYMŲ AIŠKINAMASIS RAŠTAS		0	
	Arch.	Julius Biliūnas	2023					
ETAPAS	UŽSAKOVAS:				23-09-METRO-PP-AR		LAPAS	LAPŲ
PP	L.P.						1	5

2. ESAMOS SITUACIJOS FOTOFIKSACIJOS



3. SKLYPO SPRENDINIAI / SAUGOMOS TERITORIJOS APRAŠAS

Sklypas Šeimyniškėlių g. 11A, Anykščiuose patenka į saugomą Anykščių regioninio parko teritoriją, gyvenamojo prioriteto zoną. Teritorijai 2008 m. nustatyta buferinės apsaugos zona. Saugomos teritorijos svarba – buveinių apsauga. Tikslas – išsaugoti vertingiausius Anykščių krašto gamtinius ir kultūrinius kompleksus bei objektus.

Sklypo dalis greta Šventosios pusės patenka į saugomą NATURA 2000 teritoriją: Šventosios upė žemiau Andrioniškio (LTUKM0002), plotas 1628 ha, tipas BAST. Teritorijoje saugomos šios rūšys: auksaspalvis kirtiklis, Baltijos lašiša, kartuolė, paprastasis kirtiklis, pleištinė skėtė, ūdra, upinė nėgė.

Į sklypą įvažiuojama sklypo rytų pusėje iš Šeimyniškėlių gatvės. Greta gyvenamojo namo projektuojama stoginė automobiliams ir automobilių stovėjimo aikštelė.

	KOMPLEKAS:	LAPAS	LAPŲ
	23-09-METRO-PP-AR	2	5

3.2 ARCHITEKTŪRINIAI SPRENDINIAI: STATINIO TŪRINIAI, APDAILOS, PLANO SPRENDINIAI

Rekonstruojamas esamas vienbutis gyvenamasis namas (unik.Nr. 3499-4001-0017). Pastato naudojimo paskirtis nesikeičia.

Vienbutis gyvenamasis namas – vieno aukšto su rūsiu ir mansarda. Esamo pastato tūris paliekamas, pristatant naują vienaukštį priestatą rytinėje dalyje. Naujas tūris stačiakampio formos, sutapdintu stogu, modernios estetikos. Priestato fasadams naudojamos tamsiai rudos spalvos medžio dailylentės. Esamo tūrio fasadinis tinkas atnaujinamas, baltos spalvos. Namo esama bituminė stogo danga keičiama į keramines čerpes, priestato sutapdintas stogas EPDM dangos su skaldos balastu.

Namo vidus perplanuojamas pagal statytojo pageidavimus.

Sklypo vakarinėje dalyje projektuojamas pagalbinio ūkio paskirties pastatas – pirtis. Pastato tūris yra įleistas į esamą reljefą. Pirties vieno aukšto, stogas sutapdintas. Tūrinė kompozicija ir fasadų estetika derinama prie projektuojamo gyvenamojo namo priestato. Fasadams naudojamos analogiškos priestatui tamsiai rudos spalvos medžio dailylentės. Stogas želdinamas veja, tolygiai susiliejančia su sklypo veja.

4. KONSTRUKCIJŲ SPRENDINIAI

Konstrukciniai sprendiniai bus parenkami ir projektuojami rengiant techninį darbo projektą.

5. INŽINERINIAI TINKLAI

Lauko vandentiekio, nuotekų, elektros inžineriniai tinklai esami. Naujų inžinerinių tinklų poreikis ir sprendiniai bus tikslinami rengiant techninį darbo projektą.

6. BENDRIEJI RODIKLIAI:

Pavadinimas	Mato vienetas	Esamas kiekis	Projektuojams kiekis	Pastabos
I SKYRIUS. SKLYPAS				
1. sklypo plotas	m ²	3991	3991	
2. sklypo užstatymo intensyvumas	%	-	10	Bendras pastatų patalpų plotas: 409,12
3. sklypo užstatymo tankis	%	-	16	Bendras sklypo užstatymo plotas: 603,00
4. apželdintas vejos plotas / procentas	m ² / %	-	2848m² / 71%	
5. automobilių parkavimo vietų skaičius	vnt.	-	4	
II SKYRIUS. PASTATAI				
1. Vienbučio gyvenamojo namo (un.nr. 3499-4001-0017) rekonstravimas				
1. Butų skaičius	vnt.	1	1	

	KOMPLEKAS: 23-09-METRO-PP-AR	LAPAS	LAPŲ
		3	5

Pavadinimas	Mato vienetas	Esamas kiekis	Projektuojams kiekis	Pastabos
2. Pastato užstatymo plotas.*	m ²	155	360	
3. Pastato bendrasis plotas.*	m ²	241,37	327,26	
4. Pastato naudingasis plotas. *	m ²	159,07	236,37	
5. Pastato antžeminis plotas. *	m ²	-	236,37	
6. Pastato tūris.*	m ³	891	1260	
7. Aukštų skaičius.*	vnt.	1+M	1+M	
8. Pastato aukštis. *	m	9,65	10	
9. Energinio naudingumo klasė		-	A	
10. Pastato (patalpų) akustinio komforto sąlygų klasė		-	C	
2. Pagalbinio ūkio pastato (pirties) nauja statyba				
1. Pastato užstatymo plotas.*	m ²	-	70	
2. Pastato bendrasis plotas.*	m ²	-	52,75	
3. Pastato antžeminis plotas. *	m ²	-	52,75	
4. Pastato tūris.*	m ³	-	240	
5. Aukštų skaičius.*	vnt.	-	1	cokolinis
6. Pastato aukštis. *	m	-	2	nuo vidutinės žemės lygio altitudės
III SKYRIUS SUSISIEKIMO KOMUNIKACIJOS				
3.1 Nuovaža	m ²	-	13,60	I gr. nesugėtingas statinys
IV SKYRIUS INŽINERINIAI TINKLAI (Nurodomas kiekvienos paskirties inžinerinių tinklų pavadinimas ir rodikliai)				
Inžinerinių tinklų ilgis*	km	-	Esamos	
1. Vandentiekio tinklai	km	-	Esami	
2. Buitinių nuotekų tinklai	km	-	Esami	
3. Elektros tinklai	km	-	Esami	

	KOMPLEKAS: 23-09-METRO-PP-AR	LAPAS	LAPŲ
		4	5




Pavadinimas	Mato vienetas	Esamas kiekis	Projektuojams kiekis	Pastabos
V SKYRIUS KITI INŽINERINIAI STATINIAI				
5.1 Kietų dangų aikštelė (trinkelų danga) – pravažiavimas, automobilių saugojimo aikštelė	m ²	-	321,37	II gr. nesugėtingas statinys
5.2 Medinė terasa	m ²	-	74	I gr. nesugėtingas statinys

* Žvaigždute pažymėti rodikliai apskaičiuojami vadovaujantis Nekilnojamojo turto kadastrinių matavimų ir kadastro duomenų surinkimo taisyklėmis, kurias tvirtina Lietuvos Respublikos žemės ūkio ministras. Baigus statybą ir atlikus kadastrinius matavimus šie rodikliai gali turėti neesminių nukrypimų

STR 1.04.04:2017 „Statinio projektavimas, projekto ekspertizė“

PV (atest. Nr. A 2123) Vytenis Eitminavičius

	KOMPLEKAS: 23-09-METRO-PP-AR	LAPAS	LAPŲ
		5	5

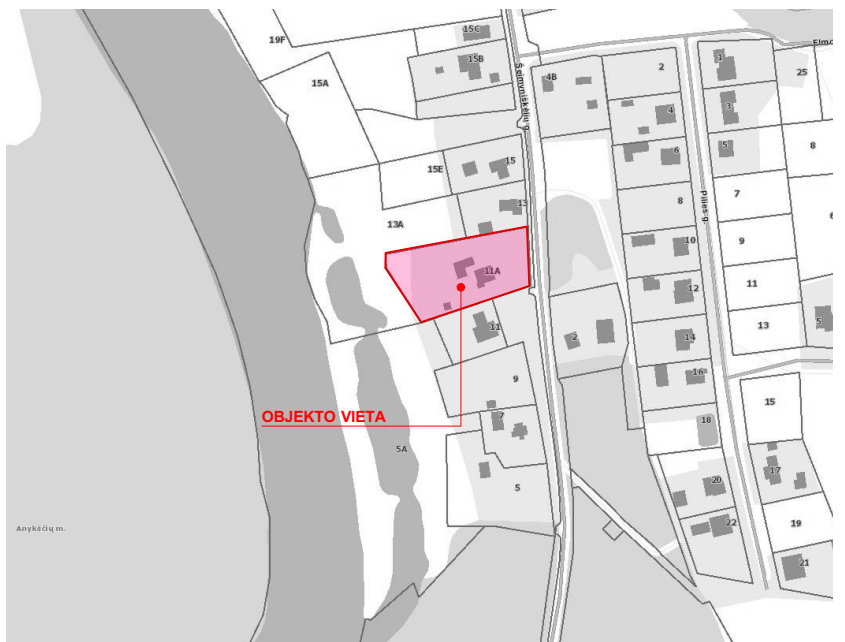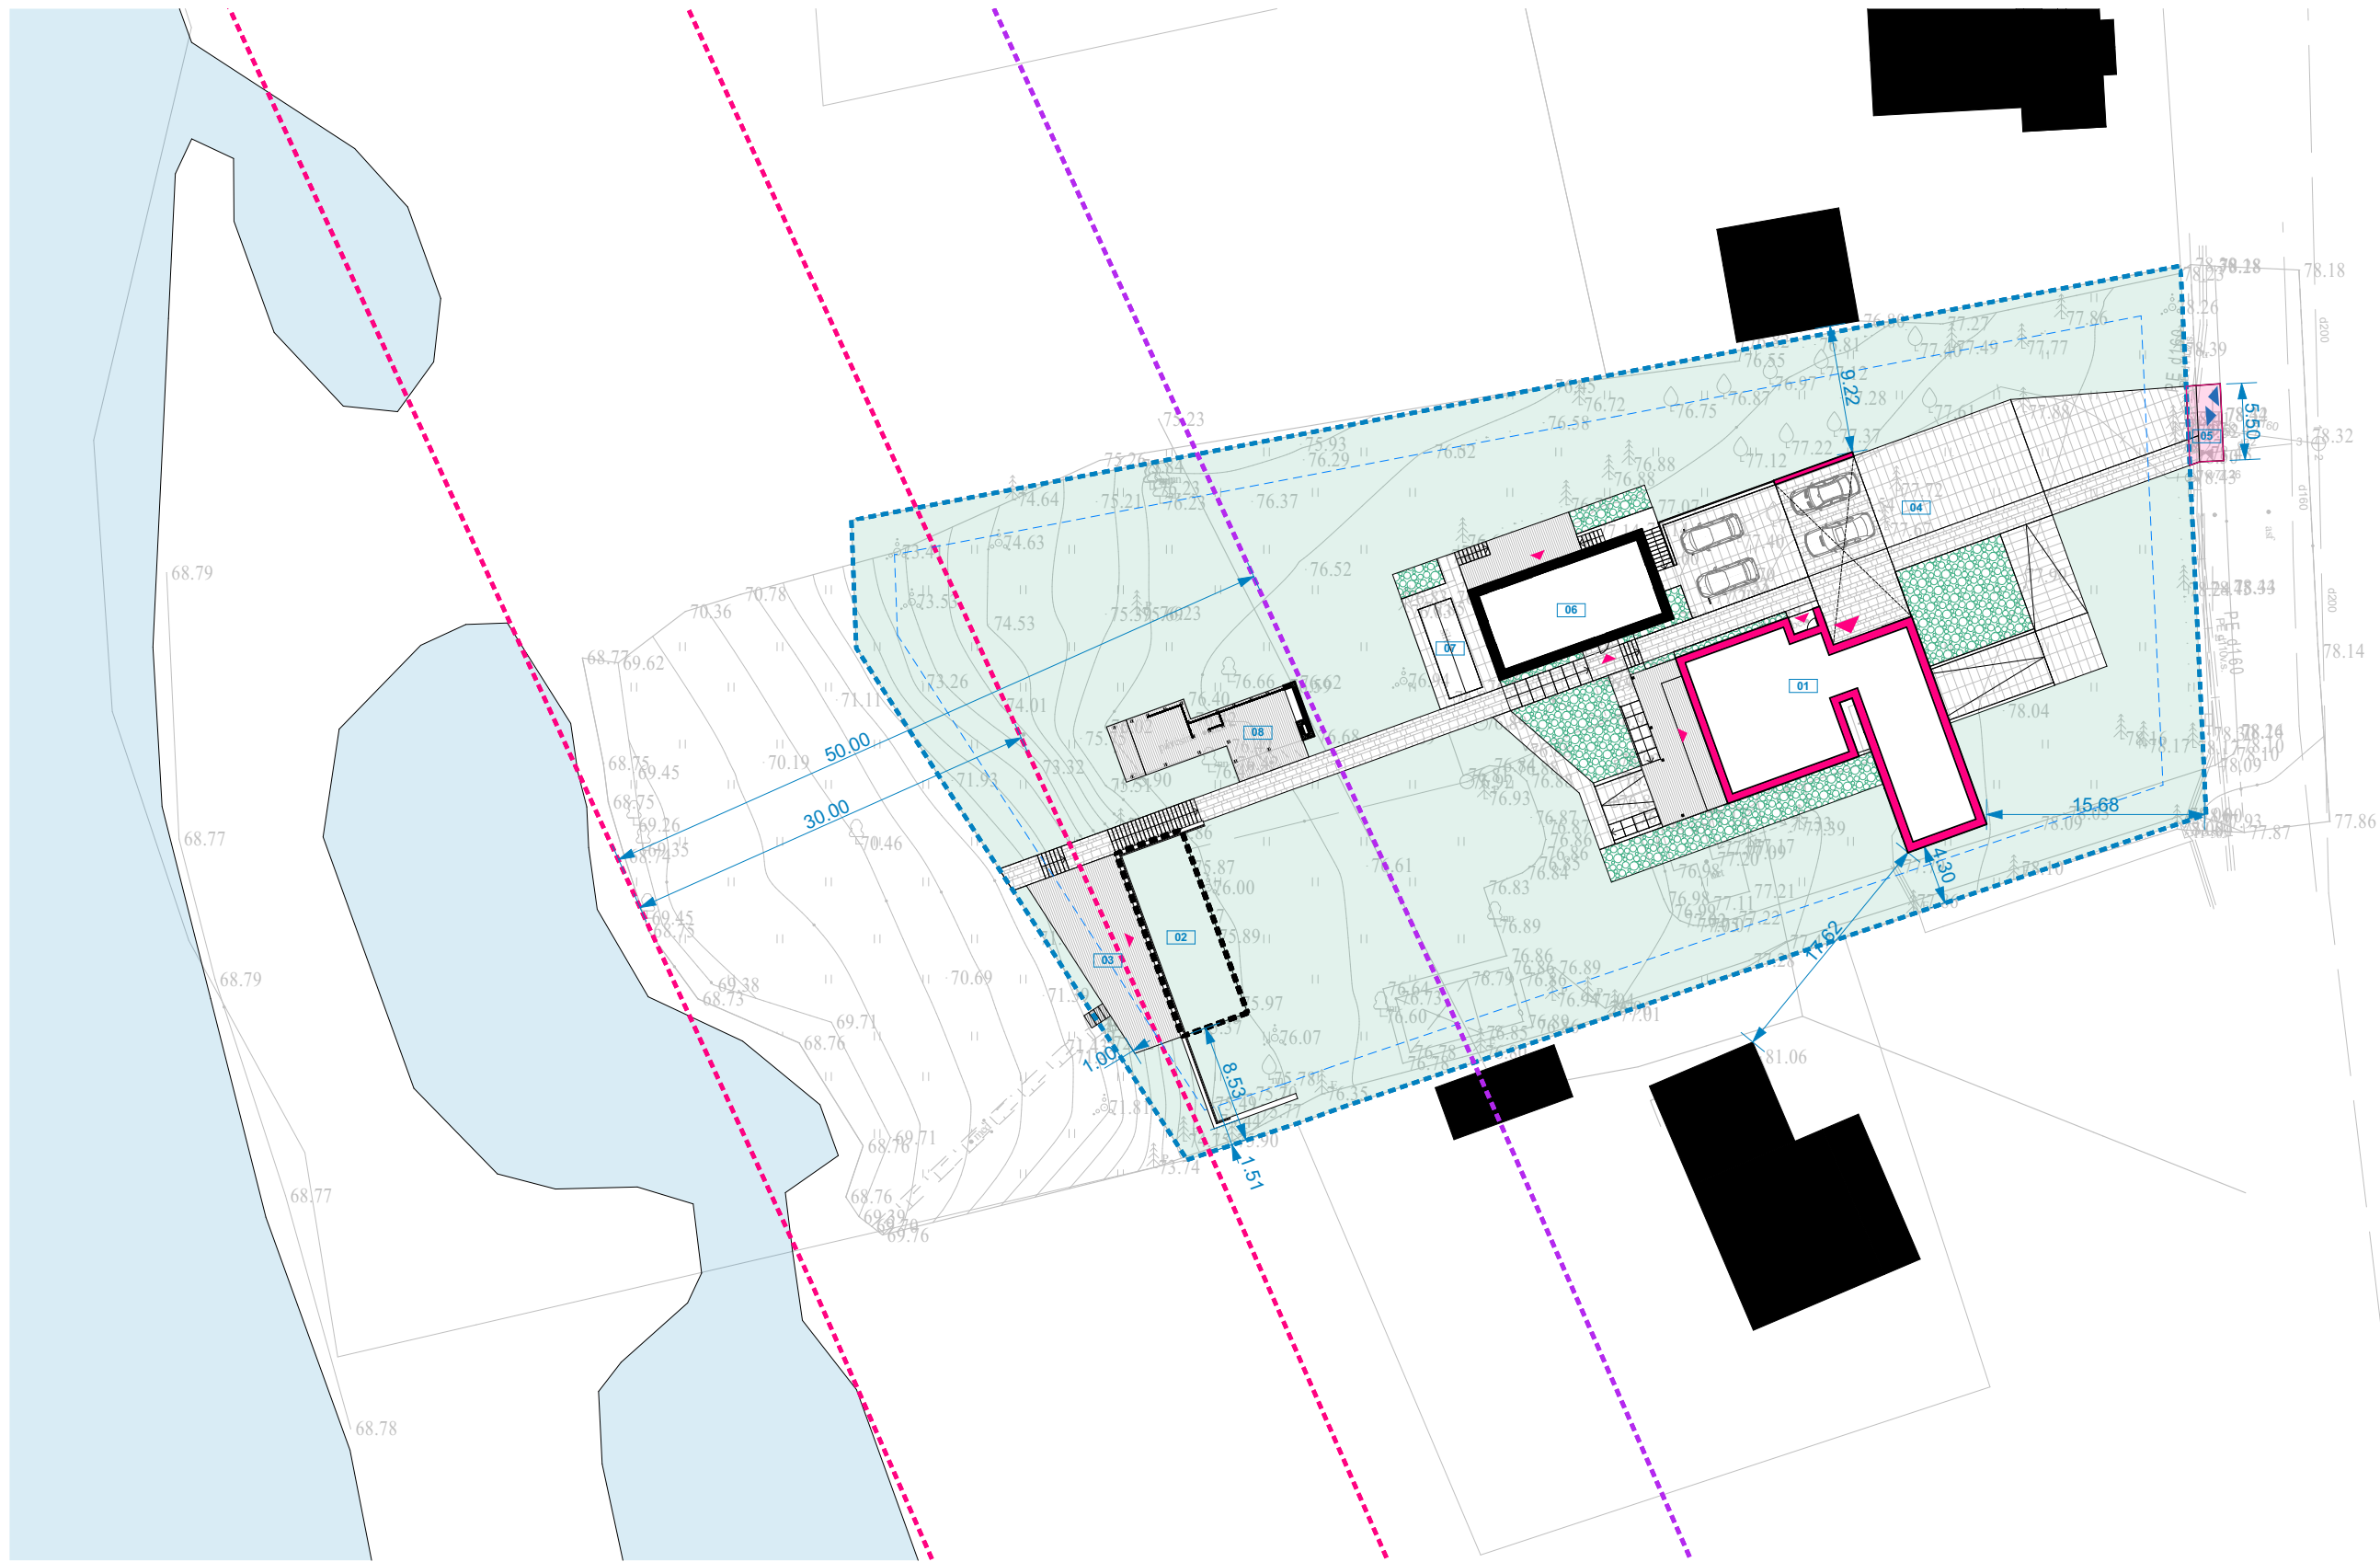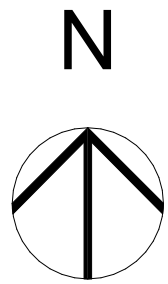

SITUACIJOS SCHEMA

EKSPLIKACIJA

- 01 REKONSTRUOJAMAS GYVENAMASIS NAMAS (unik.nr. 3499-4001-0017)
- 02 PRISTATANT PRIESTATĄ SU STOGINE AUTOMOBILIAMS
- 03 PROJEKTUOJAMAS PAGALBINIO ŪKIO PASTATAS (PIRTIS)
- 04 PROJEKTUOJAMA MEDINĖ TERASA
- 05 PROJEKTUOJAMA AUTOMOBILIŲ SAUGOJIMO AIKŠTELĖ
- 06 ESAMAS ŪKINIS PASTATAS
- 07 ESAMAS ŠILTNAMIS
- 08 ESAMA PAVESINĖ

SUTARTINIAI ŽYMĖJIMAI

- SKLYPO RIBA
- UPĖS APSAUGOS JUOSTOS/ZONOS RIBA (30m)
- NATURA 2000 - BAST ZONOS RIBA (50m)
- ESAMŲ PASTATŲ KONTŪRAI
- REKONSTRUOJAMO PASTATO KONTŪRAS
- PROJEKTUOJAMO POŽEMINIO PASTATO KONTŪRAS
- APLINKINIAI PASTATAI
- GRIAUNAMŲ STATINIŲ AR JŲ DALIŲ KONTŪRAI
- ĮĖJIMAI Į PASTATUS
- ĮVAŽAVIMAS Į SKLYPĄ
- MEDINĖ TERASA
- VEJA
- ŽELDYNAI

BENDRIJI STATINIŲ RODIKLIAI

Pavadinimas	Mato vienetas	Esamas kiekis	Projektuojamas kiekis	Pastabos
I SKYRIUS. SKLYPAS				
1. sklypo plotas	m ²	3991	3991	
2. sklypo užstatymo intensyvumas	%	-	10	Bendras (pastatų patalpų plotas: 409,12
3. sklypo užstatymo tankis	%	-	16	Bendras sklypo užstatymo plotas: 603,00
4. apželdintas vejos plotas / procentas	m ² / %	-	2848m ² / 71%	
5. automobilių parkavimo vietų skaičius	vnt.	-	4	

II SKYRIUS. PASTATAI

1. Vienbučio gyvenamojo namo (un.nr. 3499-4001-0017) rekonstravimas

1. Butų skaičius	vnt.	1	1	
2. Pastato užstatymo plotas.*	m ²	155	360	
3. Pastato bendrasis plotas.*	m ²	241,37	327,26	
4. Pastato naudingasis plotas.*	m ²	159,07	236,37	
5. Pastato antžeminis plotas.*	m ²	-	236,37	
6. Pastato tūris.*	m ³	891	1260	
7. Aukštų skaičius.*	vnt.	1+M	1+M	
8. Pastato aukštis.*	m	9,65	10	
9. Energinio naudingumo klasė	-	-	A	
10. Pastato (patalpų) akustinio komforto sąlygų klasė	-	-	C	
11. Statinio atsparumo ugniai laipsnis	-	-	II	

2. Pagalbinio ūkio pastato (pirties) nauja statyba

1. Butų skaičius	vnt.	-	-	
2. Pastato užstatymo plotas.*	m ²	-	70	
3. Pastato bendrasis plotas.*	m ²	-	52,75	
4. Pastato naudingasis plotas.*	m ²	-	-	
5. Pastato antžeminis plotas.*	m ²	-	52,75	
6. Pastato tūris.*	m ³	-	240	
7. Aukštų skaičius.*	vnt.	-	1	cokolinis
8. Pastato aukštis.*	m	-	2	
9. Energinio naudingumo klasė	-	-	-	
10. Pastato (patalpų) akustinio komforto sąlygų klasė	-	-	-	
11. Statinio atsparumo ugniai laipsnis	-	-	II	

III SKYRIUS

SUSISIEKIMO KOMUNIKACIJOS

3.1 Nuovaža	m ²	-	13,60	I gr. nesugėtingas statinys
-------------	----------------	---	-------	-----------------------------

IV SKYRIUS

INŽINERINIAI TINKLAI

(Nurodomas kiekvienos paskirties inžinerinių tinklų pavadinimas ir rodikliai)

Inžinerinių tinklų ilgis*	km	-	Esamos	
1. Vandentiekio tinklai	km	-	Esami	
2. Buitinių nuotekų tinklai	km	-	Esami	
3. Elektros tinklai	km	-	Esami	


V SKYRIUS

KITI INŽINERINIAI STATINIAI


(Nurodomas kiekvienos paskirties inžinerinių tinklų pavadinimas ir rodikliai)

5.1 Kietų dangų aikštelė (trinkelų danga) – pravažavimas, automobilių saugojimo aikštelė	m ²	-	321,37	II gr. nesugėtingas statinys
5.2 Medinė terasa	m ²	-	74	I gr. nesugėtingas statinys

Laida	Data	Laidos statusas. Keitimo priežastis (jei taikoma)				
Atest. Nr.	architektūra	Objektas				
	metro	Vienbučio gyvenamojo namo rekonstravimas ir pagalbinio ūkio paskirties (pirties) pastato naujos statybos, Seimyniškėlių g. 11A, Anykščių m., projektas.				
Atest. Nr.	Pareigos	Pavardė	Parašas	Data	Brėžinio pavadinimas	
A 2123	P.V.	Vytenis Eitminavičius		8/3/2023	SKLYPO PLANAS	1:500
	Arch.	Julius Biliūnas		8/3/2023		
				8/3/2023		
	Užsakovas				Projekto Nr.	Sutarties Nr.
	L. P.				23-09-METRO	23-09-METRO
					Proj. etapas	Proj. dalis
					PP	SP
					Lapų	Lapas
						1

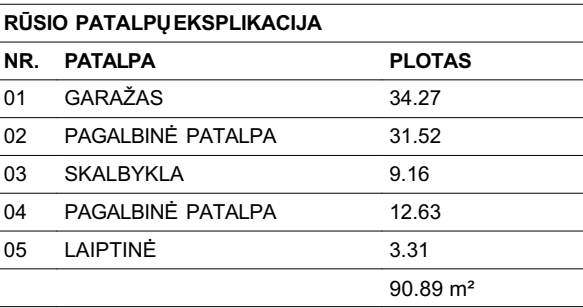


Laida		Data		Laidos statusas. Keitimo priežastis (jei taikoma)							
Atest. Nr.		architektūra metro			UAB "Metro architektūra" Kalvarijų g. 1, Vilnius LT-09310 info@metroarchitektura.lt		Objektas Vienbučio gyvenamojo namo rekonstravimo ir pagalbinio ūkio paskirties (pirties) pastato naujos statybos, Šeimyniškių g. 11A, Anykščių m., projektas.				
Atest. Nr.		Pareigos	Pavardė	Parašas	Data	Brėžinio pavadinimas					Mastelis
A 2123		P.V.	Vytenis Eitminavičius		6/29/2023	RŪSIO PLANAS 1:100					
		Arch.	Julius Biliūnas		6/29/2023						
					6/29/2023						
		Užsakovas				Projekto Nr.	Sutarties Nr.	Proj. etapas	Proj. dalis	Lapų	Lapas
		L. P.				23-09-METRO	23-09-METRO	PP	SA		

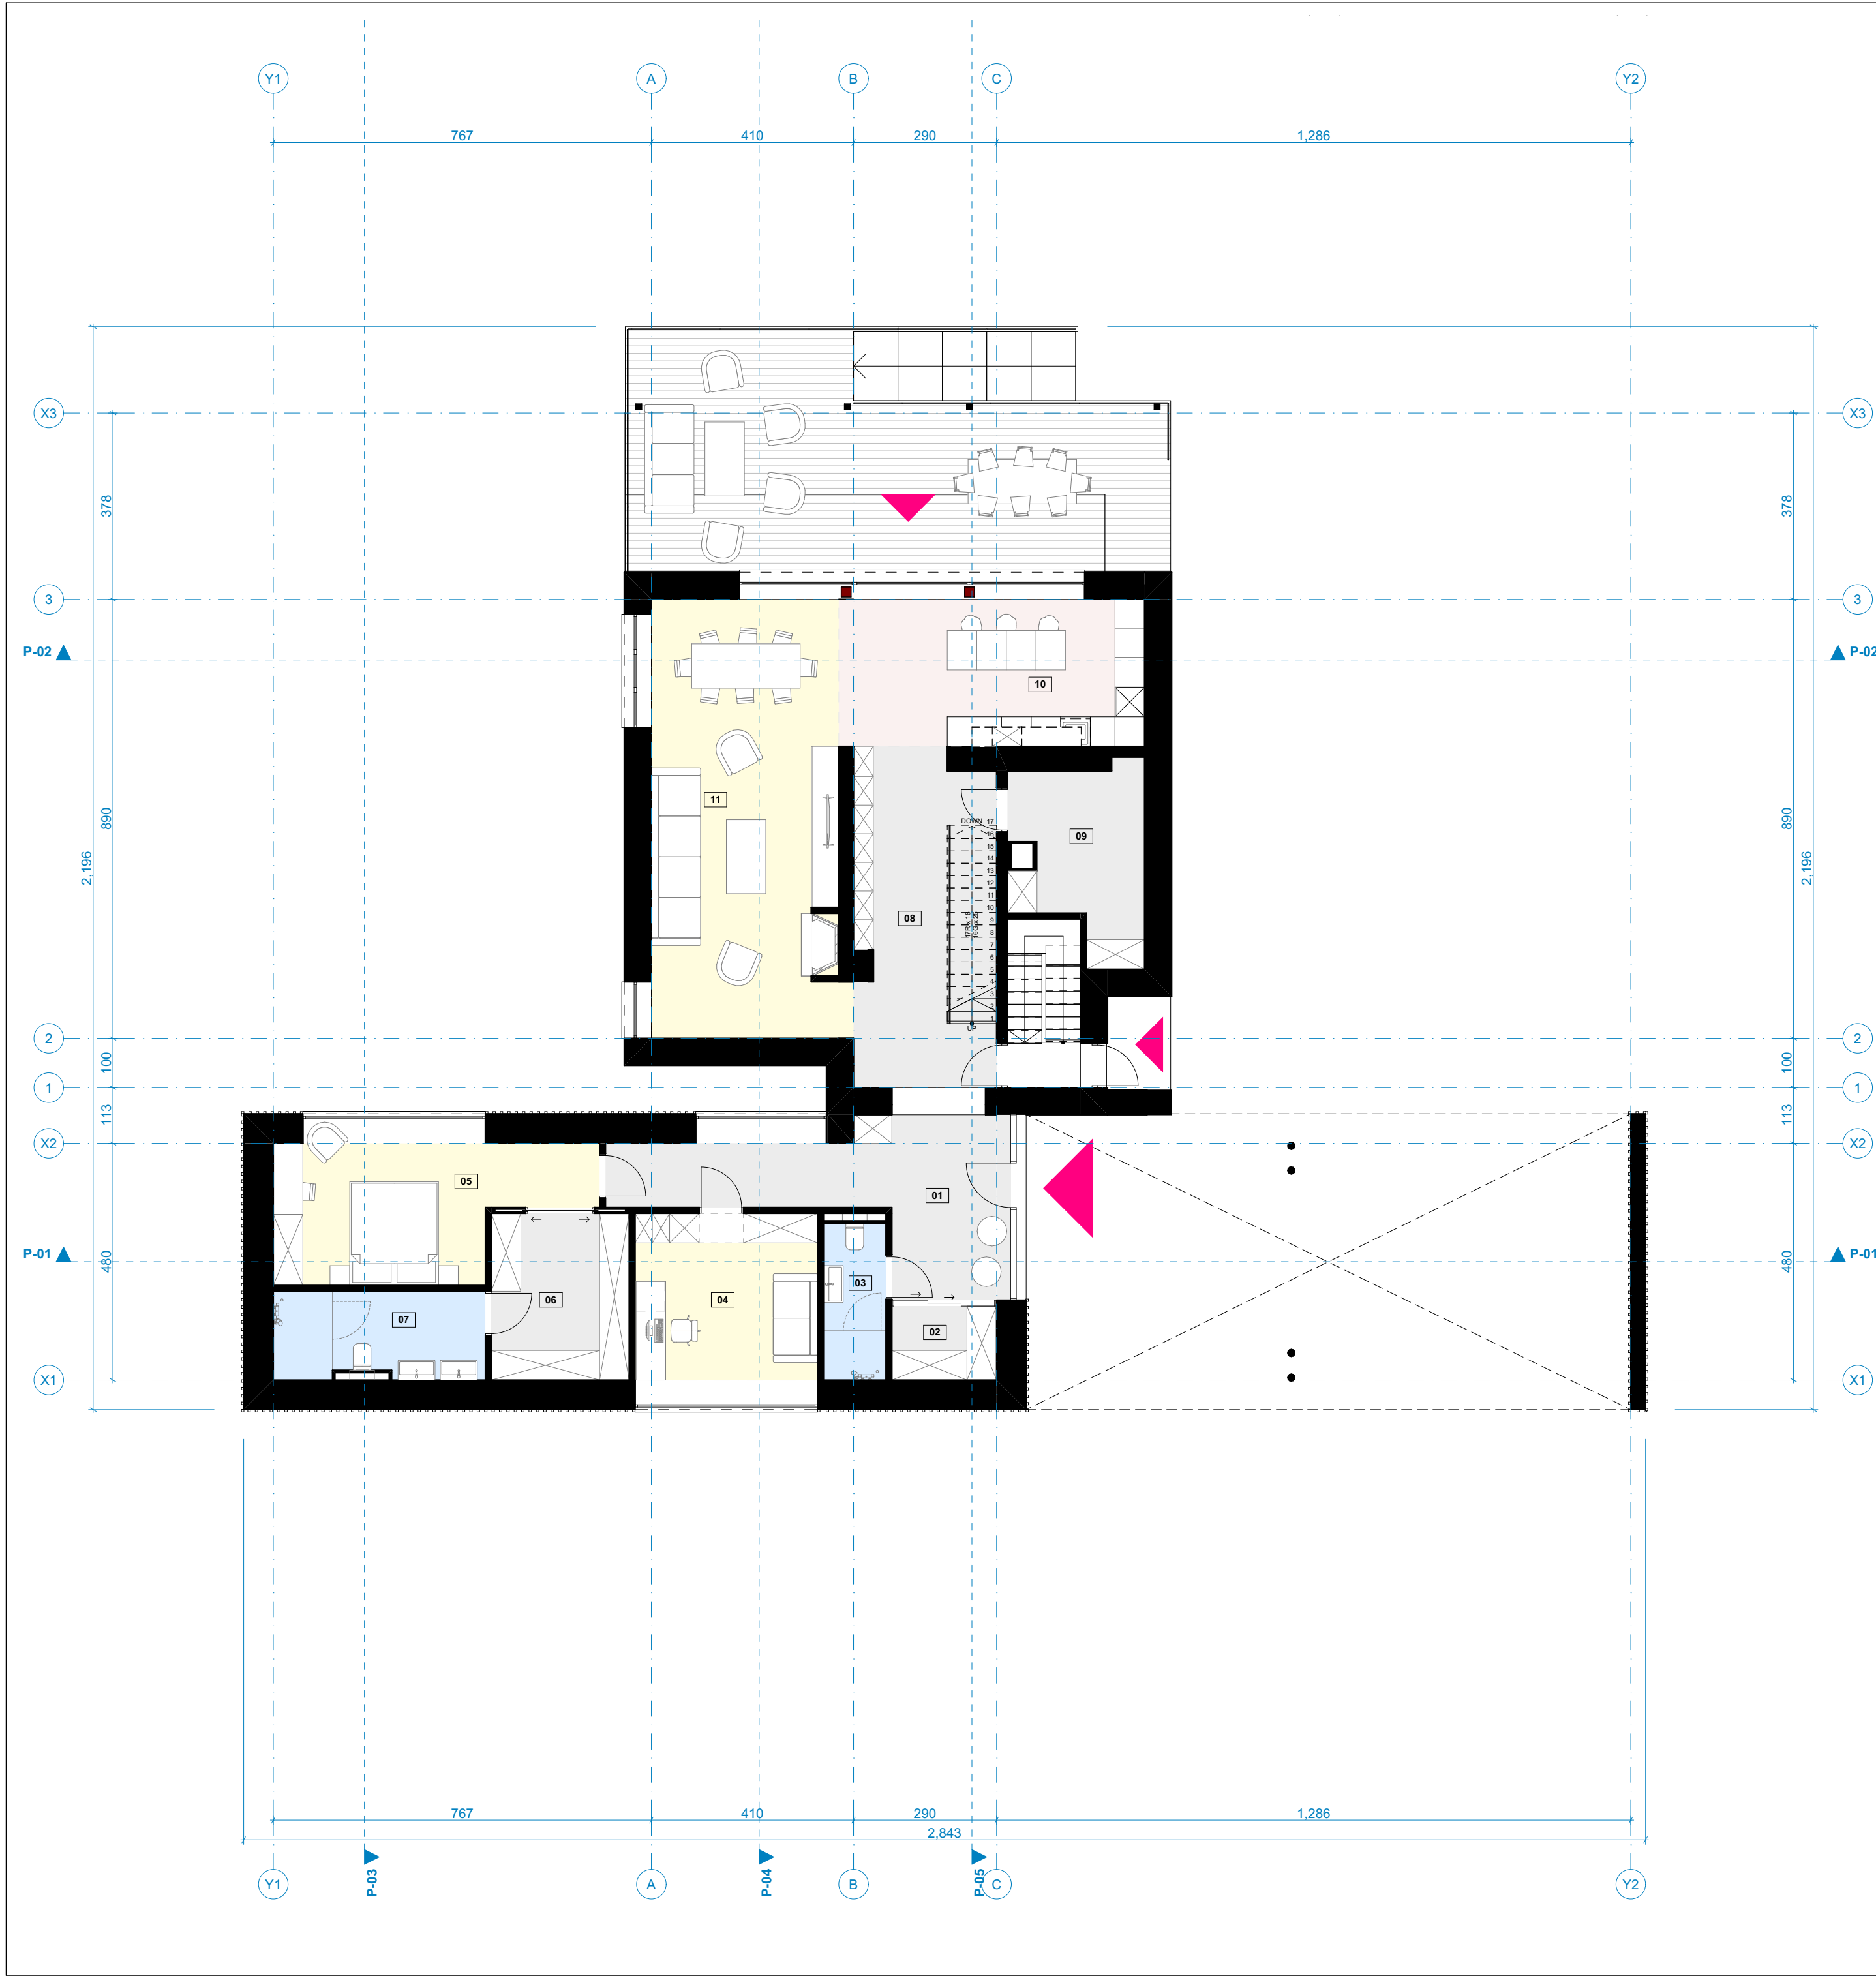


PIMO AUKŠTO PATALPŲ EKSPLIKACIJA		
NR.	PATALPA	PLOTAS
01	HOLAS	18.76
02	DRABUŽINĖ	3.18
03	WC	4.03
04	DARBO/SVEČIŲ KAMBARYS	14.36
05	MIEGAMASIS	17.24
06	DRABUŽINĖ	9.45
07	VONIA	7.50
08	HOLAS	20.47
09	PAGALBINĖ PATALPA	9.18
10	WC	20.58
11	GYVENAMASIS KAMBARYS	37.16
		161.91 m²

Laida		Data		Laidos statusas. Keitimo priežastis (jei taikoma)		
Atest. Nr.		architektūra		Objektas		
		metro		UAB "Metro architektūra" Kalvarijų g. 1, Vilnius LT-09310 info@metroarchitektura.lt		
Atest. Nr.		Pareigos	Pavardė	Parašas	Data	Brėžinio pavadinimas
A 2123		P.V.	Vytenis Eitminavičius		6/29/2023	1A PLANAS
		Arch.	Julius Biliūnas		6/29/2023	
					6/29/2023	
		Užsakovas			Projekto Nr.	Sutarties Nr.
		L. P.			23-09-METRO	23-09-METRO
					Proj. etapas	Proj. dalis
					PP	SA
					Lapų	Lapas

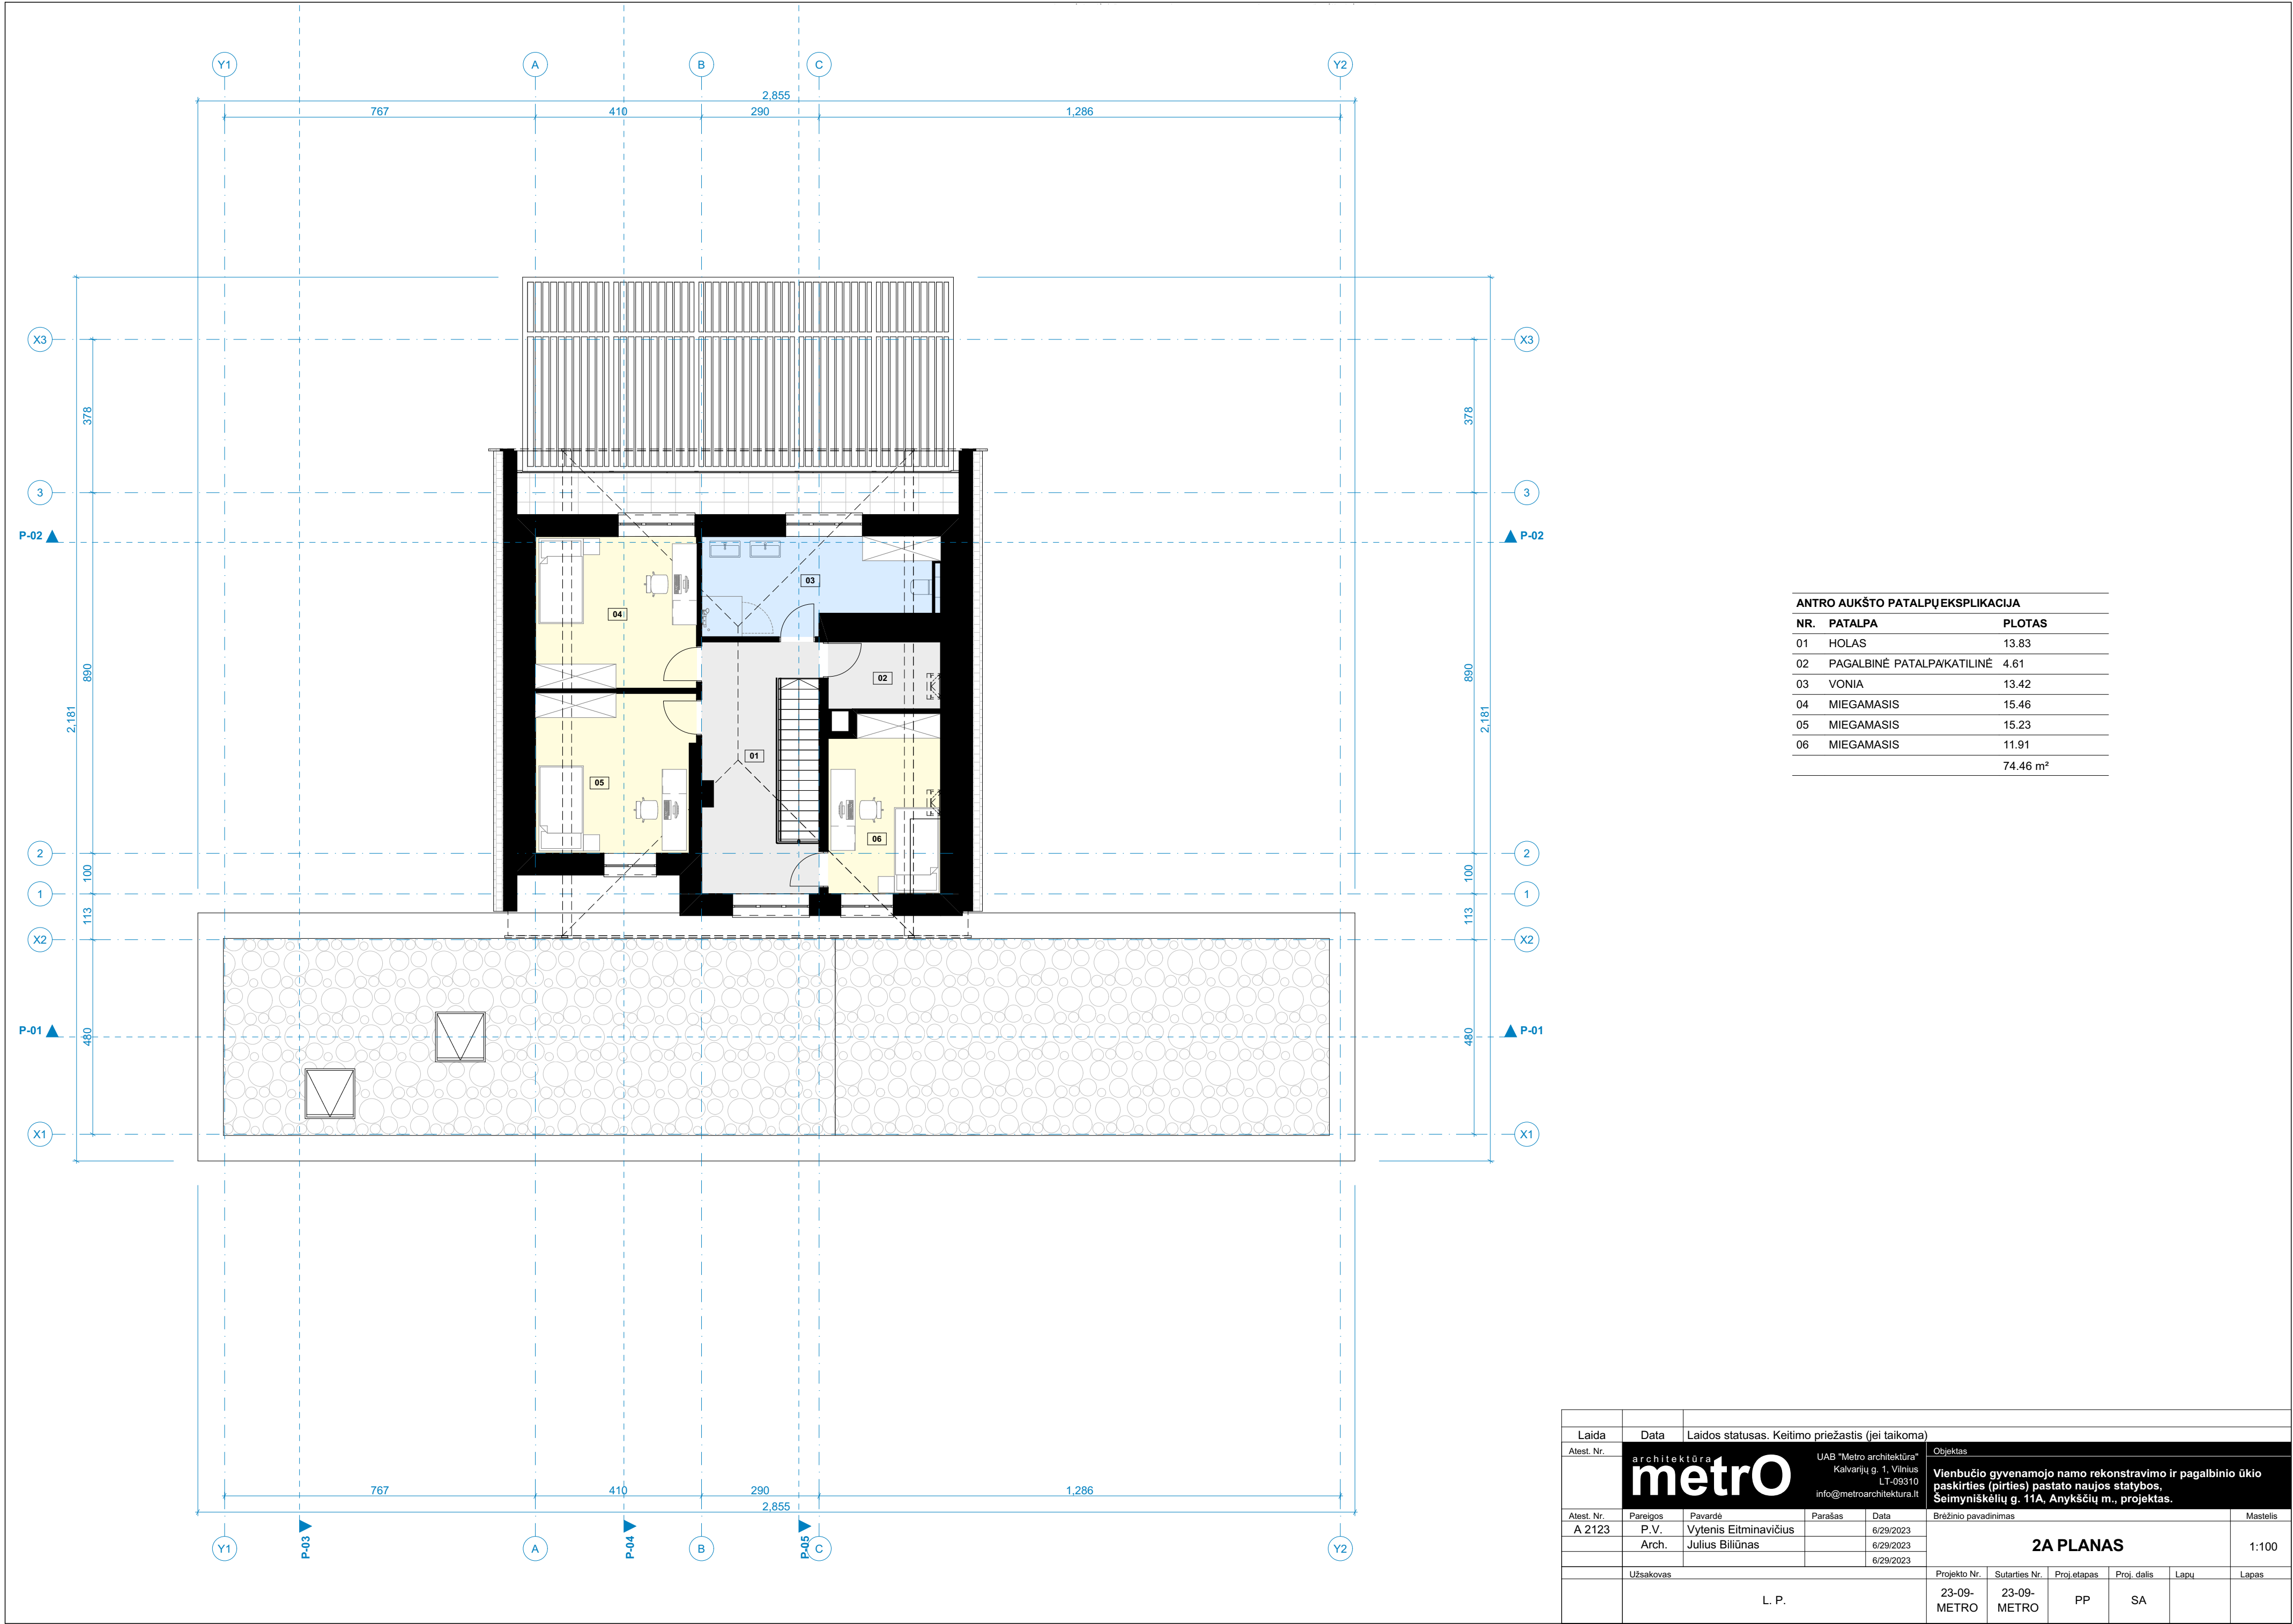


ANTRO AUKŠTO PATALPŲ EKSPLIKACIJA		
NR.	PATALPA	PLOTAS
01	HOLAS	13.83
02	PAGALBINĖ PATALPA/KATILINĖ	4.61
03	VONIA	13.42
04	MIEGAMASIS	15.46
05	MIEGAMASIS	15.23
06	MIEGAMASIS	11.91
		74.46 m²


Laida		Data		Laidos statusas. Keitimo priežastis (jei taikoma)		
Atest. Nr.		architektūra		Objektas		
		metro		Vienbučio gyvenamojo namo rekonstravimo ir pagalbinio ūkio paskirties (pirties) pastato naujos statybos, Seimyniškėlių g. 11A, Anykščių m., projektas.		
Atest. Nr.		Pareigos	Pavardė	Parašas	Data	Brėžinio pavadinimas
A 2123		P.V.	Vytenis Eitminavičius		6/29/2023	2A PLANAS
		Arch.	Julius Biliūnas		6/29/2023	
					6/29/2023	
		Užsakovas			Projeto Nr.	Sutarties Nr.
		L. P.			23-09-METRO	23-09-METRO
					Proj. etapas	Proj. dalis
					PP	SA
					Lapų	Lapas

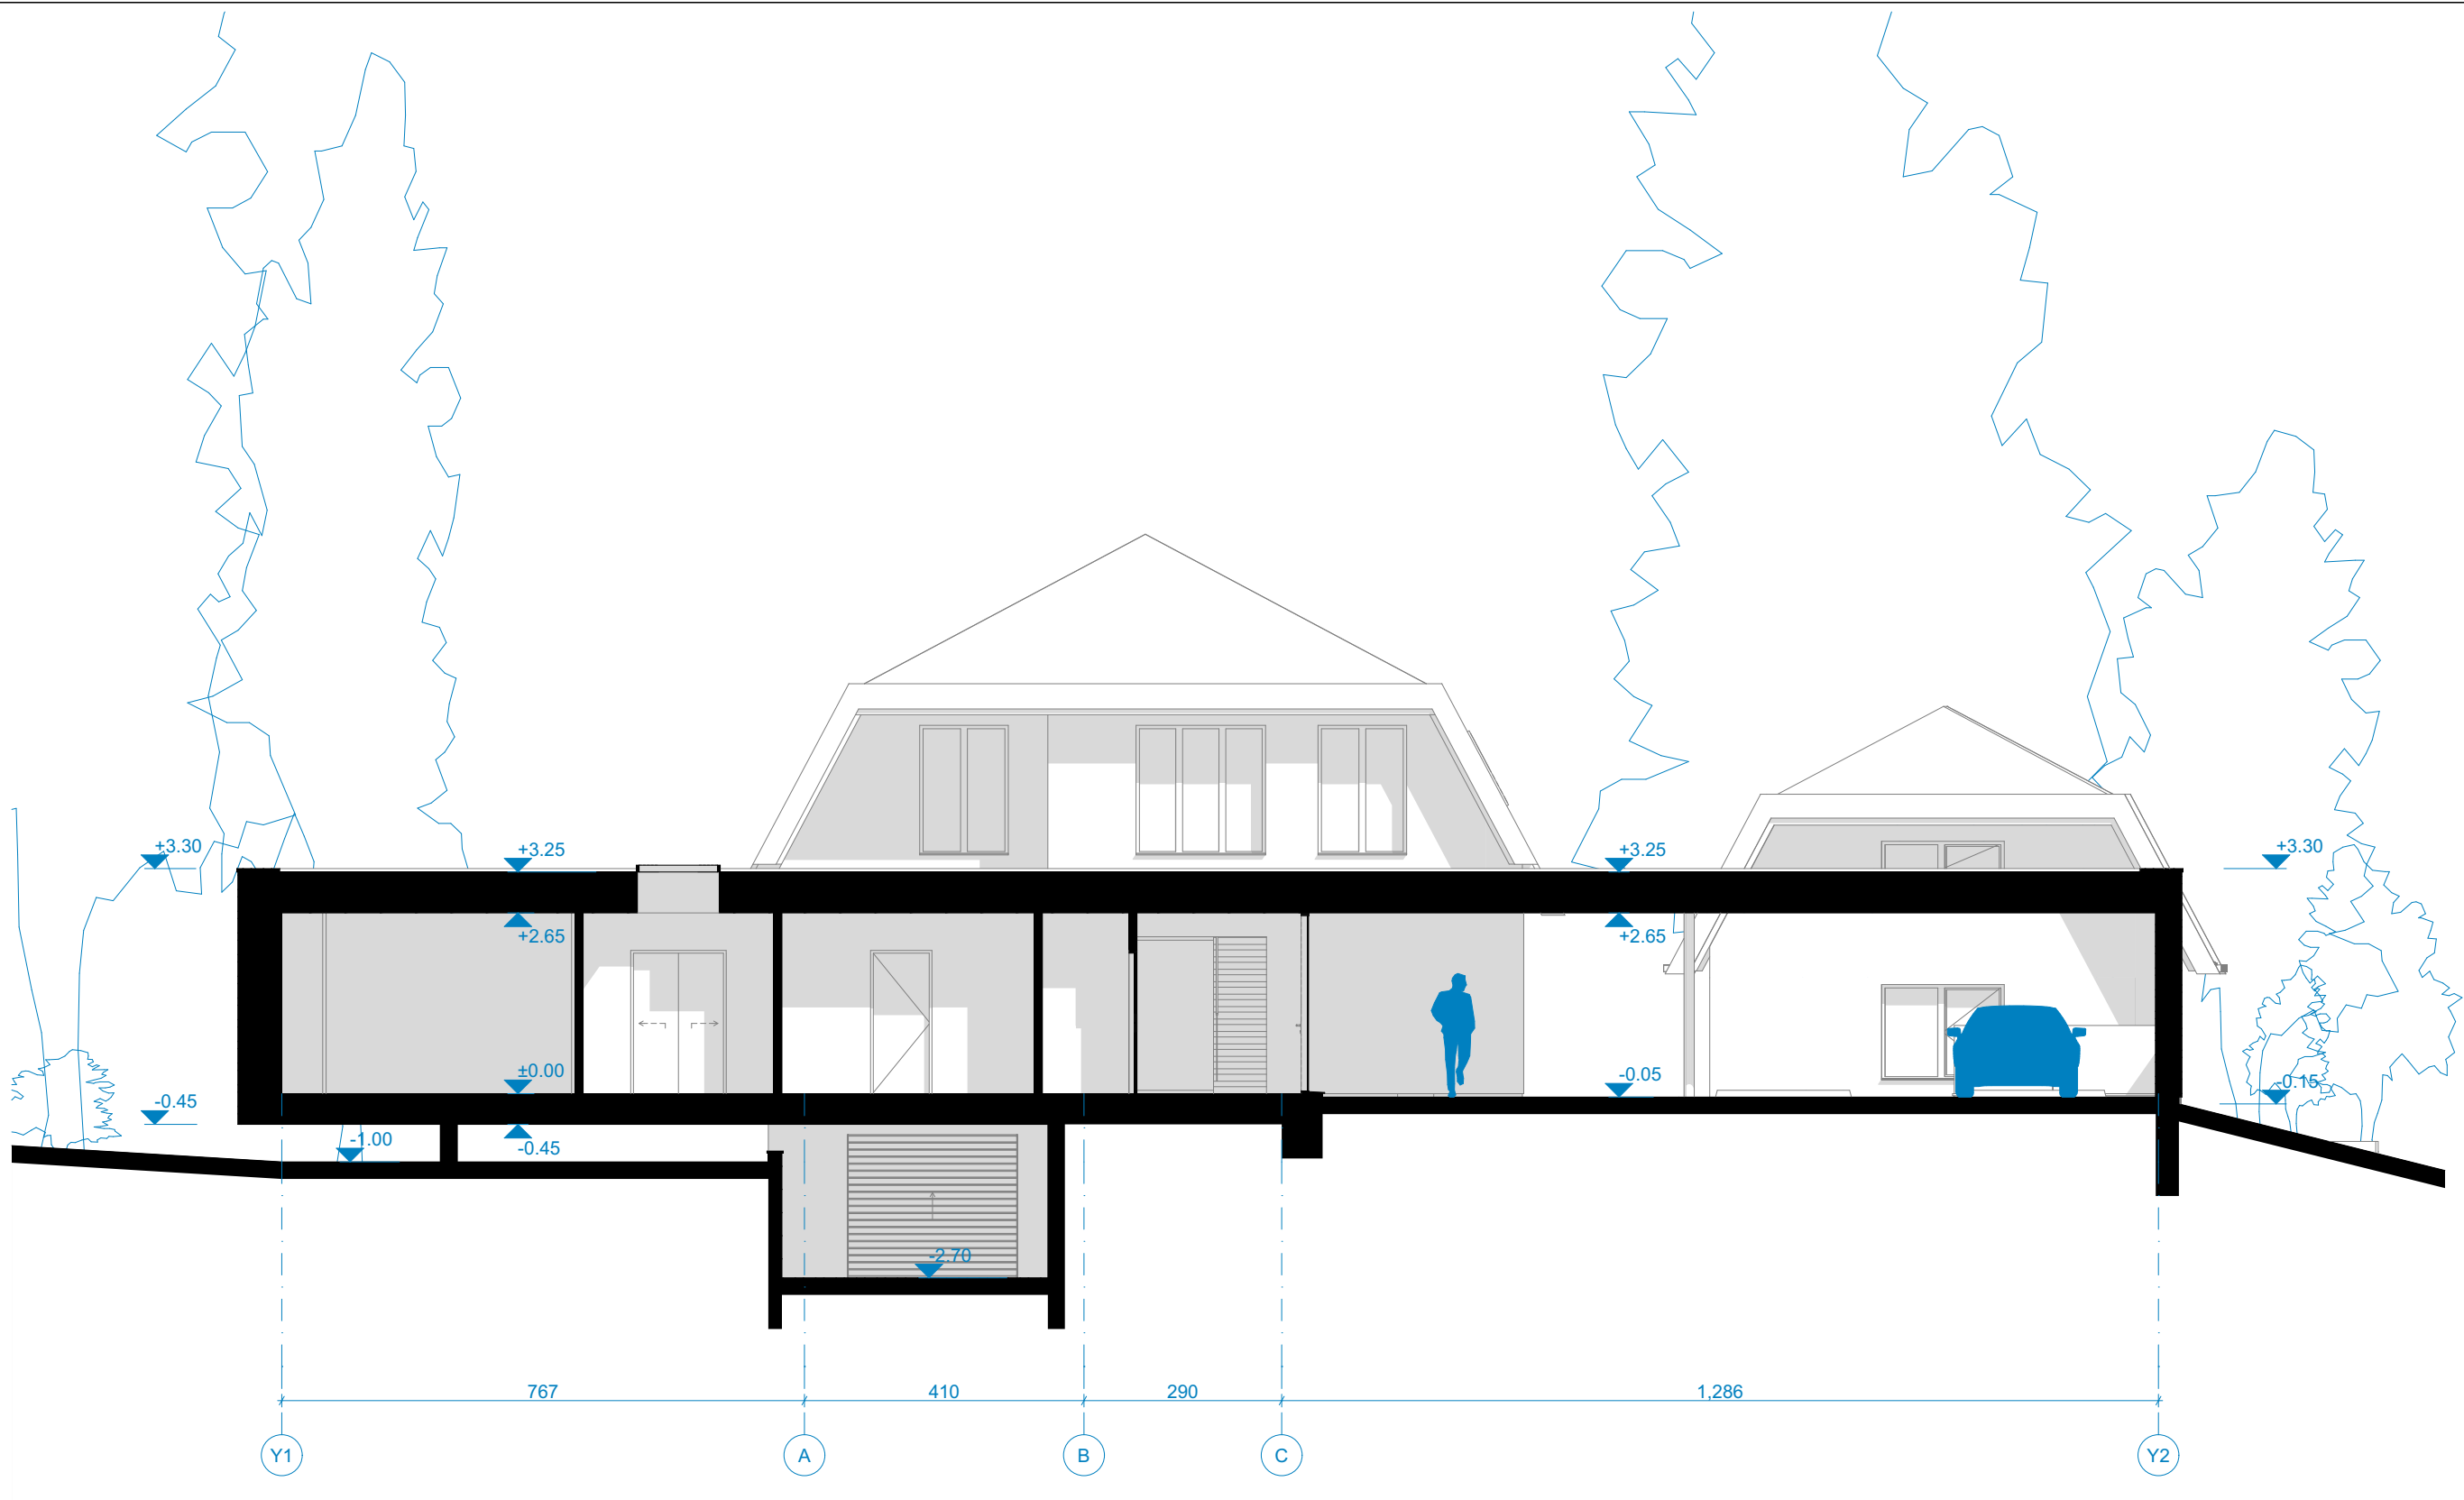


Laida	Data	Laidos statusas. Keitimo priežastis (jei taikoma)			
Atest. Nr.	architektūra		UAB "Metro architektūra"		Objektas
	metro		Kalvarijų g. 1, Vilnius LT-09310 info@metroarchitektura.lt		Vienbučio gyvenamojo namo rekonstravimo ir pagalbinių ūkio paskirties (pirties) pastato naujos statybos, Šeimyniškėlių g. 11A, Anykščių m., projektas.
Atest. Nr.	Pareigos	Pavardė	Parašas	Data	Brėžinio pavadinimas
A 2123	P.V.	Vytenis Eitminavičius		6/29/2023	PJŪVIS P-01
	Arch.	Julius Biliūnas		6/29/2023	
				6/29/2023	
	Užsakovas				Projekto Nr.
	L. P.				23-09-METRO
					Sutarties Nr.
					23-09-METRO
					Proj. etapas
					PP
					Proj. dalis
					SA
					Lapų
					Lapas

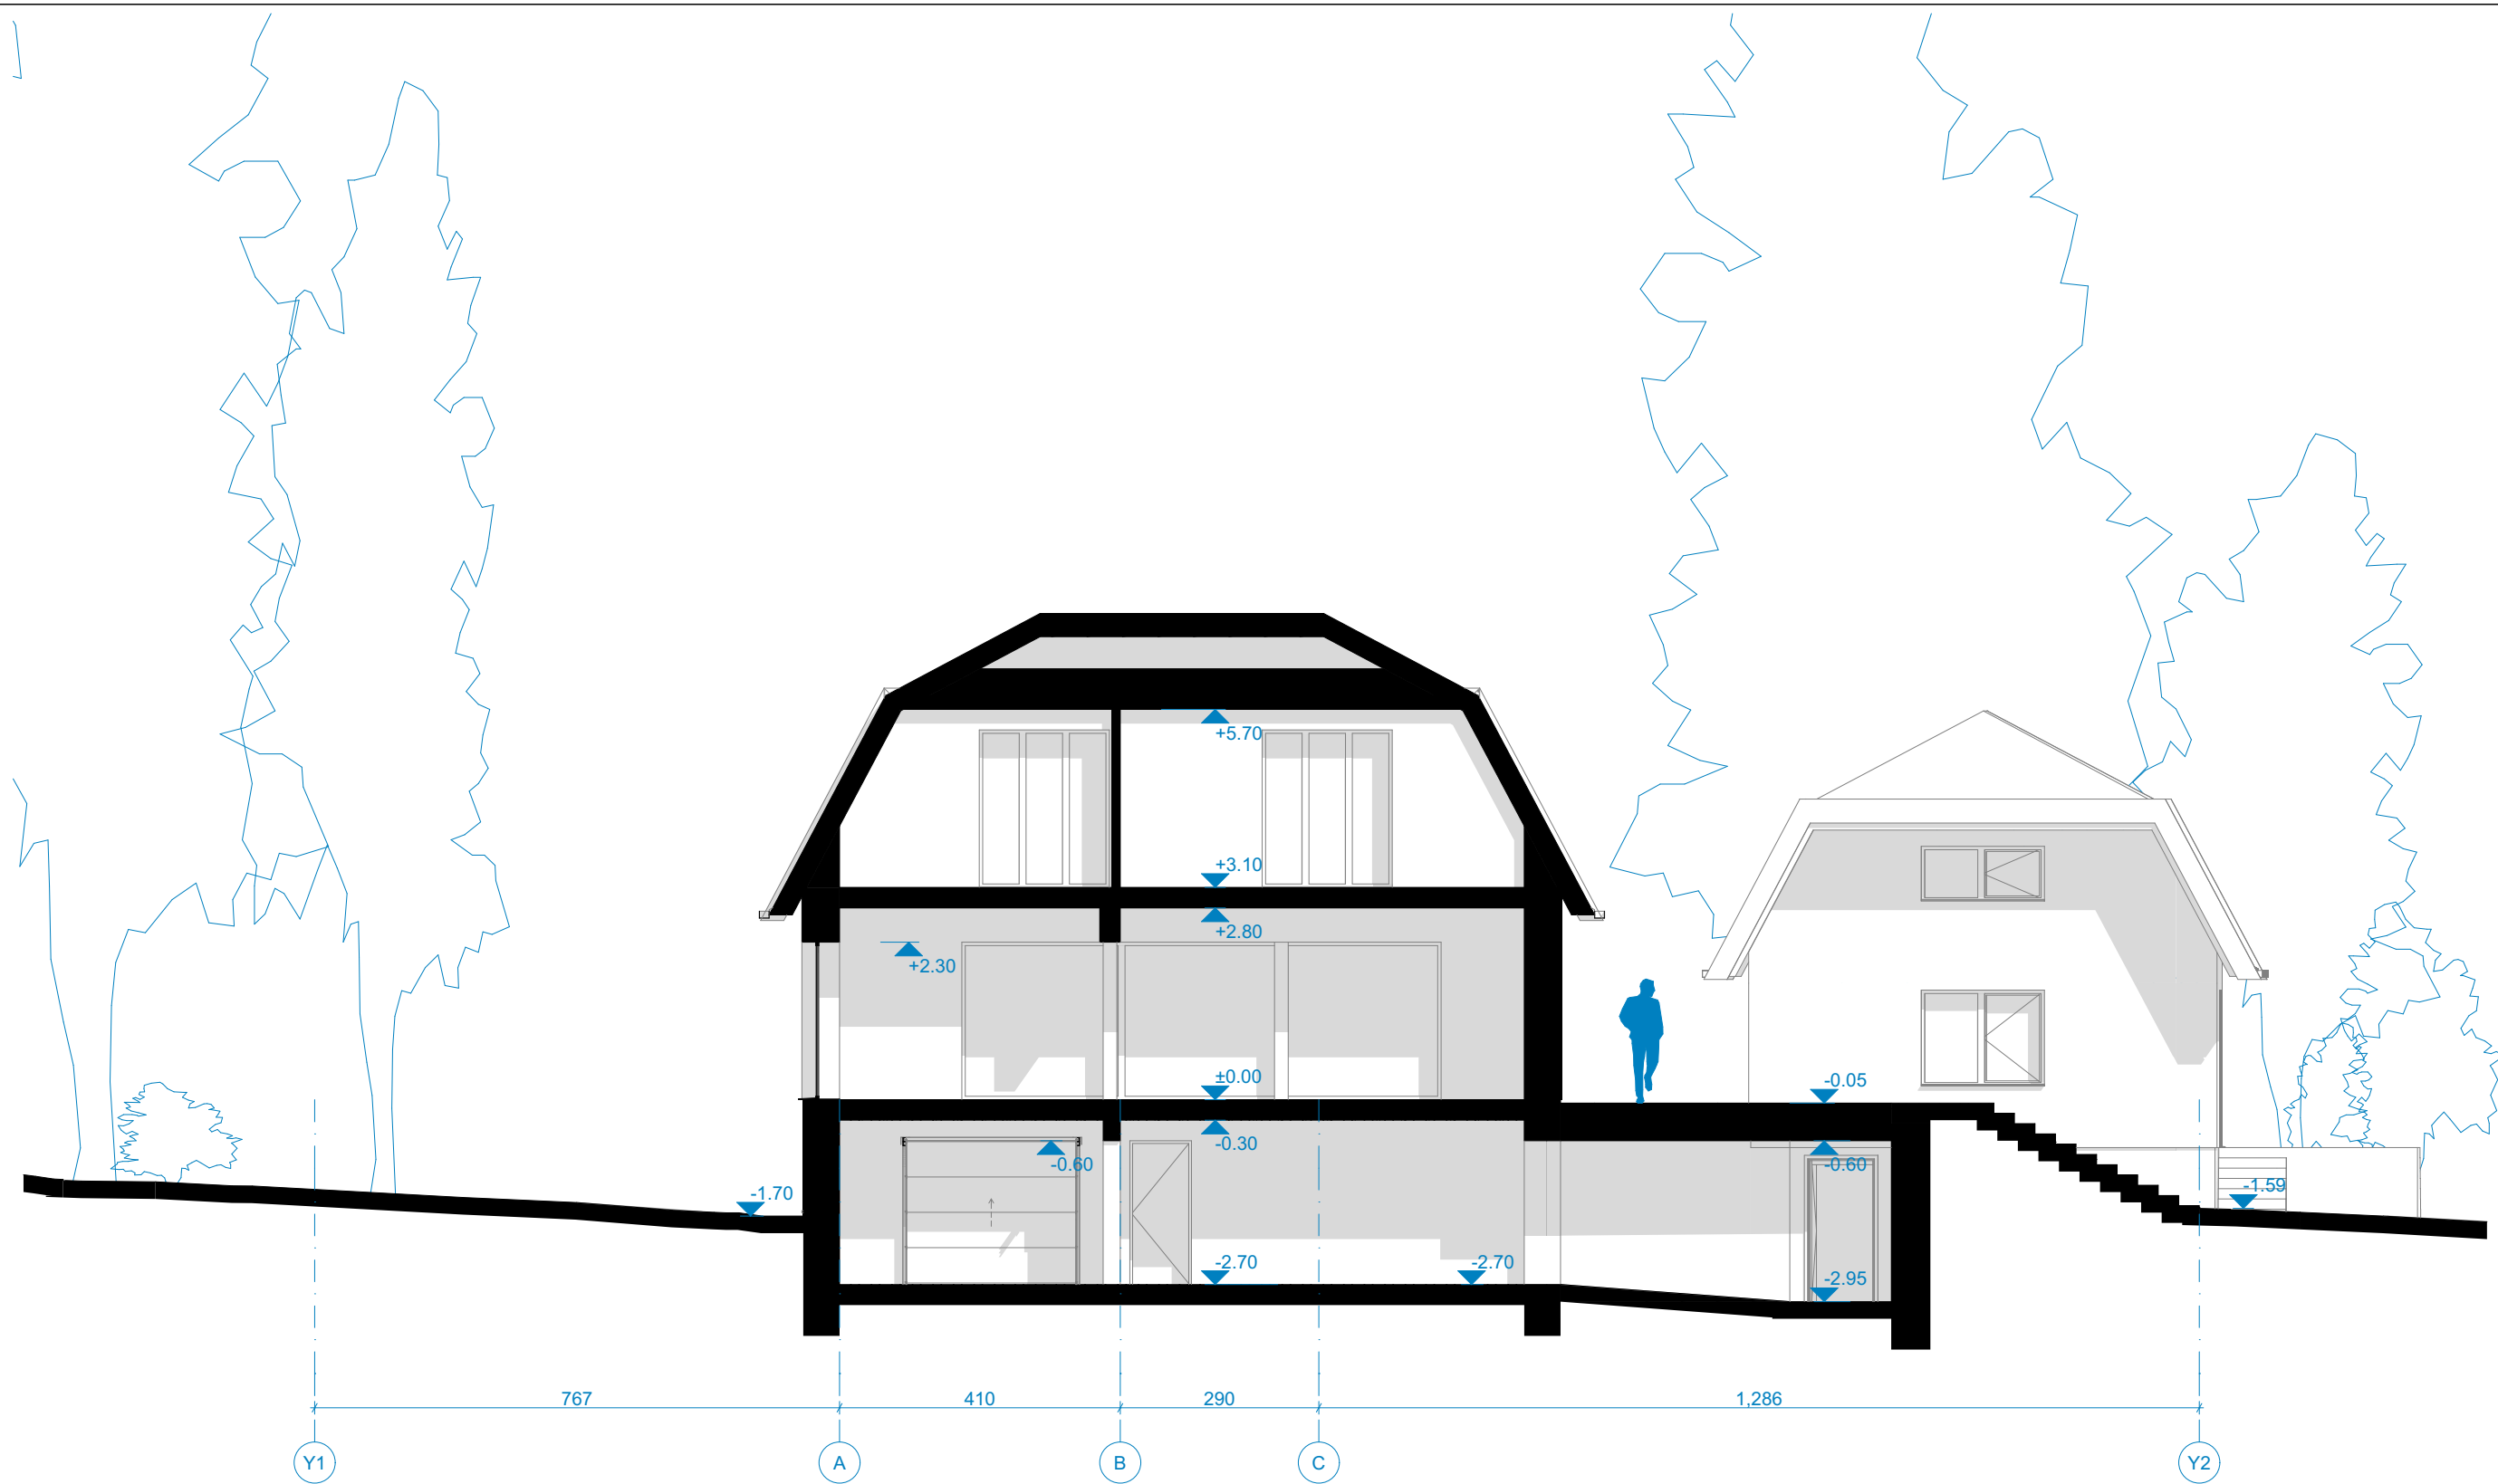


Laida		Data		Laidos statusas. Keitimo priežastis (jei taikoma)		
Atest. Nr.		architektūra		UAB "Metro architektūra"		Objektas
		metro		Kalvarijų g. 1, Vilnius LT-09310 info@metroarchitektura.lt		Vienbučio gyvenamojo namo rekonstravimo ir pagalbinių ūkio paskirties (pirties) pastato naujos statybos, Šeimyniškių g. 11A, Anykščių m., projektas.
Atest. Nr.		Pareigos	Pavardė	Parašas	Data	Brėžinio pavadinimas
A 2123		P.V.	Vytenis Eitminavičius		6/29/2023	PJŪVIS P-02
		Arch.	Julius Biliūnas		6/29/2023	
					6/29/2023	
		Užsakovas				Projekto Nr.
		L. P.				Sutarties Nr.
						Proj. etapas
						Proj. dalis
						Lapų
						Lapas

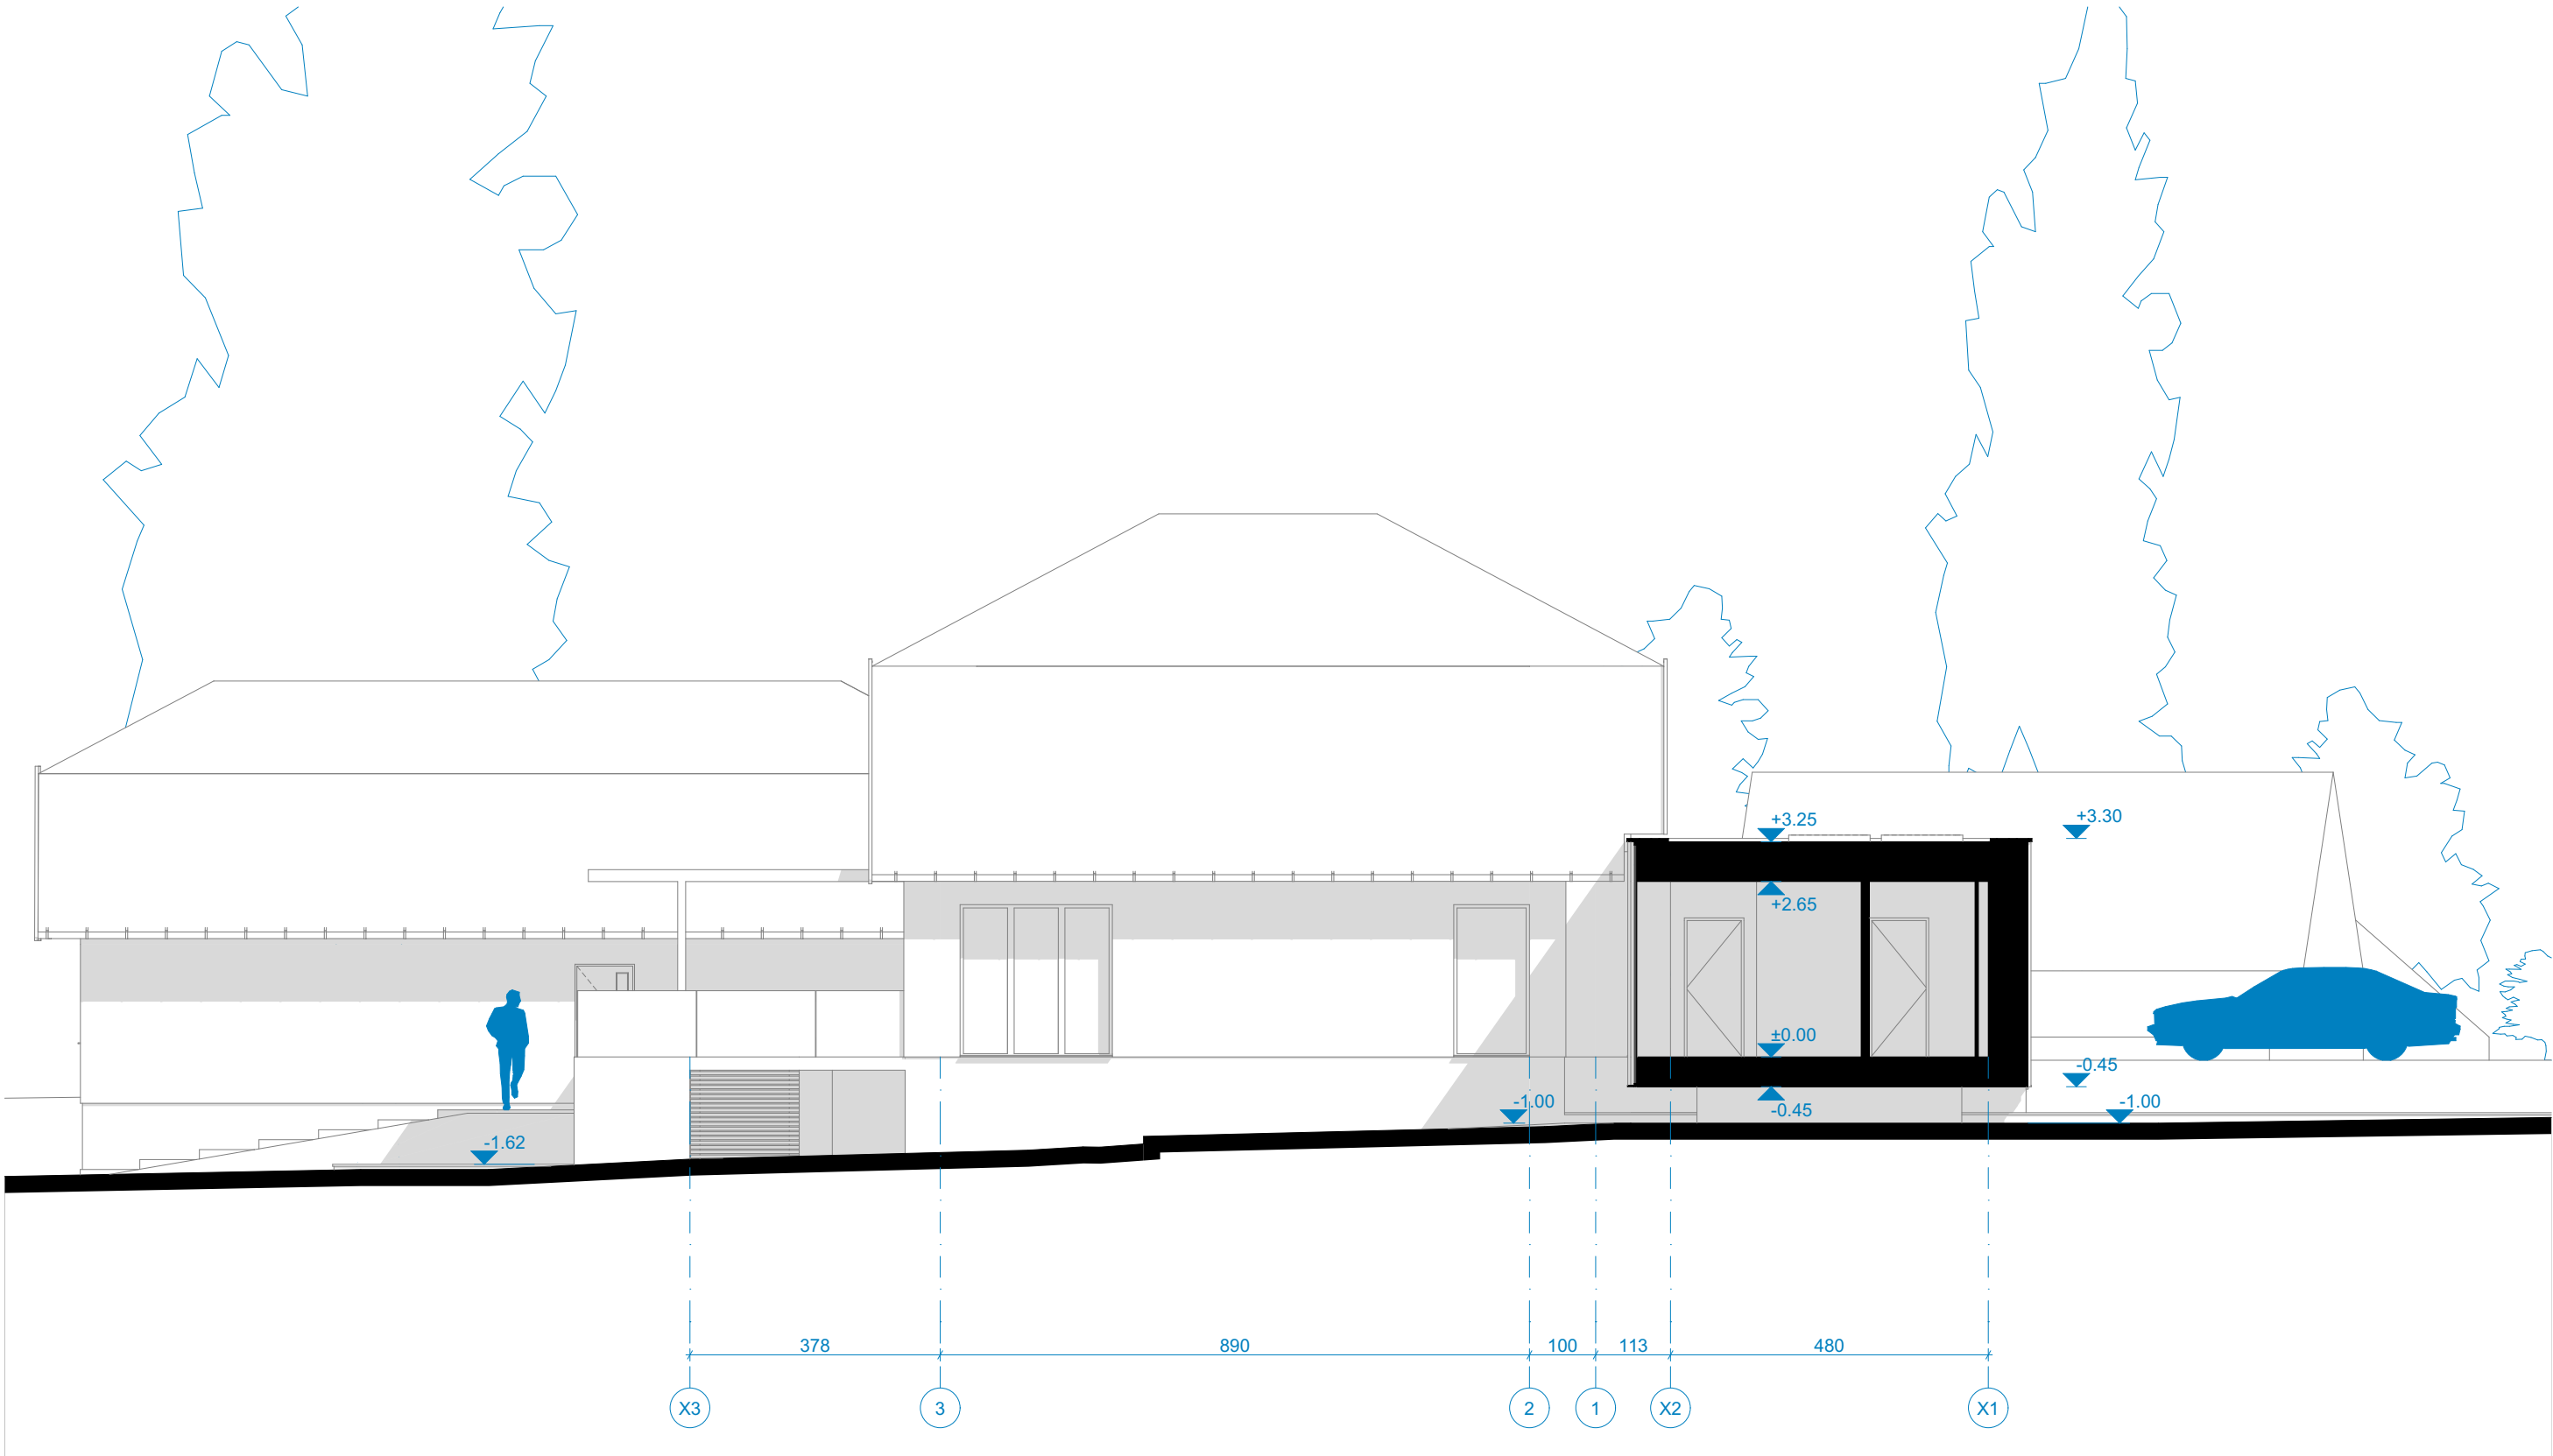


Laida	Data	Laidos statusas. Keitimo priežastis (jei taikoma)			
Atest. Nr.	architektūra		UAB "Metro architektūra"		Objektas
	metro		Kalvarijų g. 1, Vilnius LT-09310 info@metroarchitektura.lt		Vienbučio gyvenamojo namo rekonstravimo ir pagalbinių ūkio paskirties (pirties) pastato naujos statybos, Šeimyniškių g. 11A, Anykščių m., projektas.
Atest. Nr.	Pareigos	Pavardė	Parašas	Data	Brėžinio pavadinimas
A 2123	P.V.	Vytenis Eitminavičius		6/29/2023	PJŪVIS P-03
	Arch.	Julius Biliūnas		6/29/2023	
				6/29/2023	
	Užsakovas				Projekto Nr.
	L. P.				23-09-METRO
					Sutarties Nr.
					23-09-METRO
					Proj. etapas
					PP
					Proj. dalis
					SA
					Lapų
					Lapas

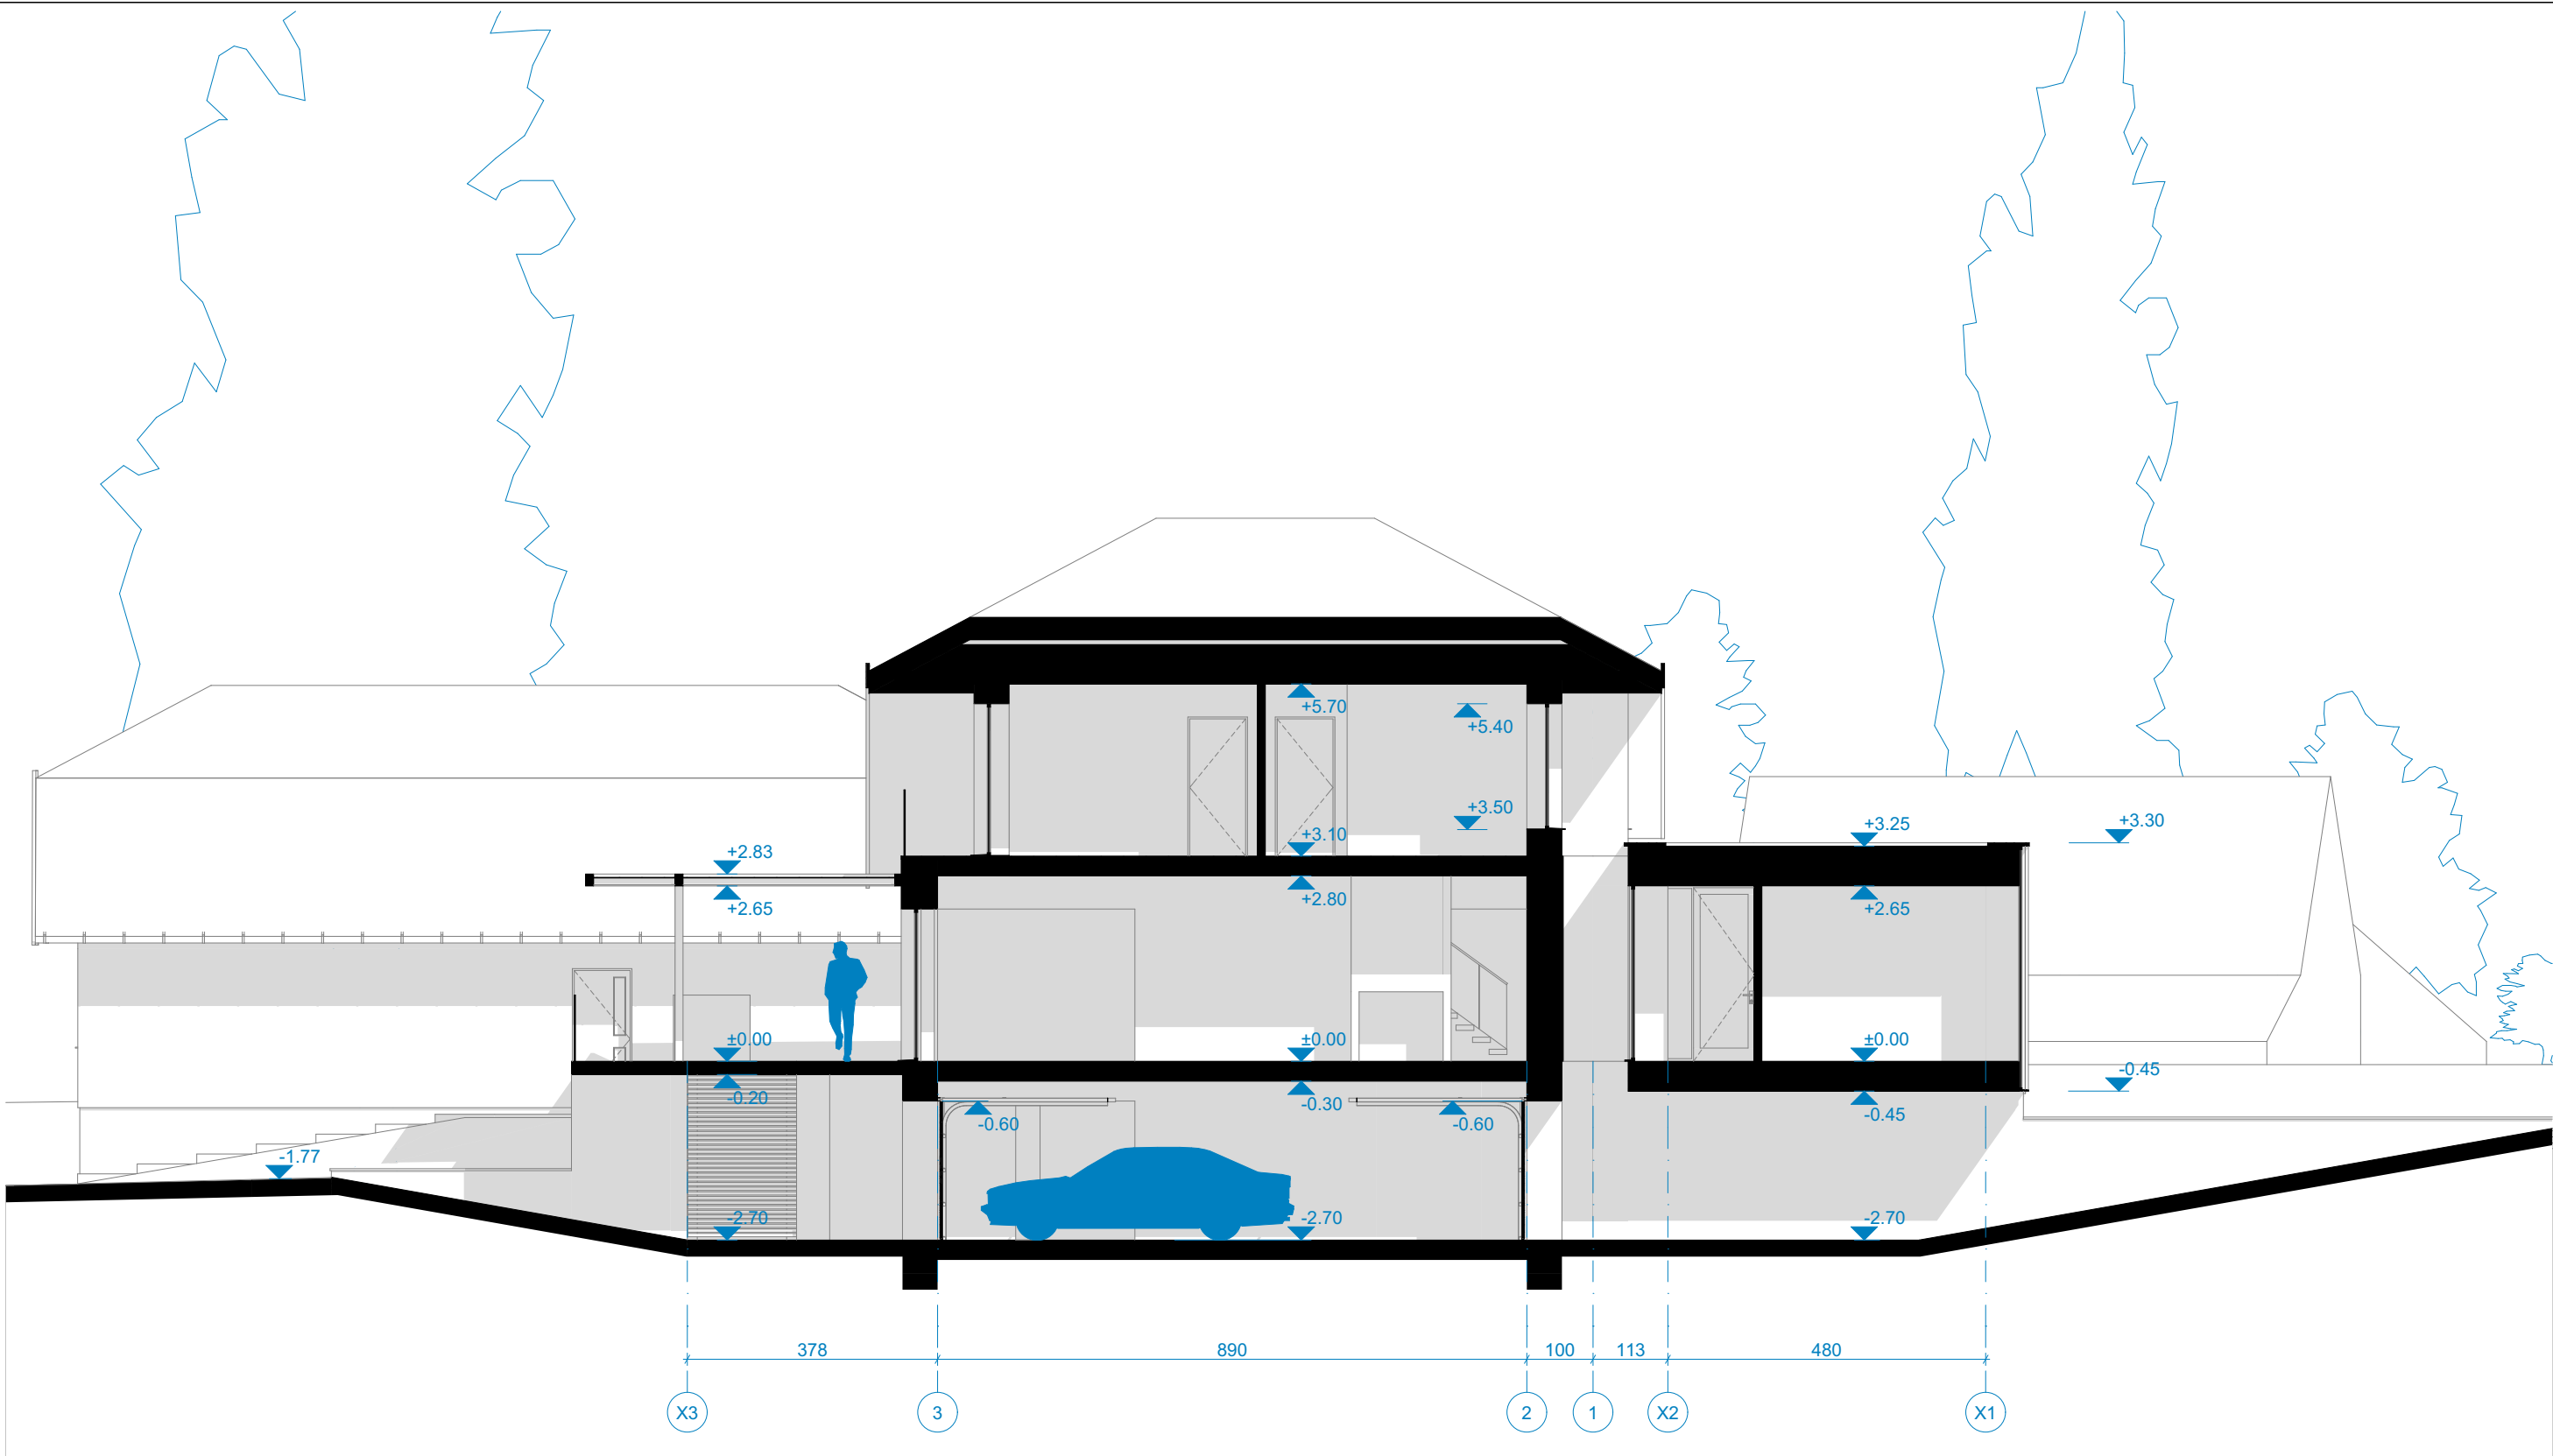

Laida		Data		Laidos statusas. Keitimo priežastis (jei taikoma)		
Atest. Nr.		architektūra		UAB "Metro architektūra"		Objektas
		metro		Kalvarijų g. 1, Vilnius LT-09310 info@metroarchitektura.lt		Vienbučio gyvenamojo namo rekonstravimo ir pagalbinių ūkio paskirties (pirties) pastato naujos statybos, Šeimyniškėlių g. 11A, Anykščių m., projektas.
Atest. Nr.		Pareigos	Pavardė	Parašas	Data	Brėžinio pavadinimas
A 2123		P.V.	Vytenis Eitminavičius		6/29/2023	PJŪVIS P-04
		Arch.	Julius Biliūnas		6/29/2023	
					6/29/2023	
		Užsakovas				Projekto Nr.
		L. P.				Sutarties Nr.
						Proj. etapas
						Proj. dalis
						Lapų
						Lapas

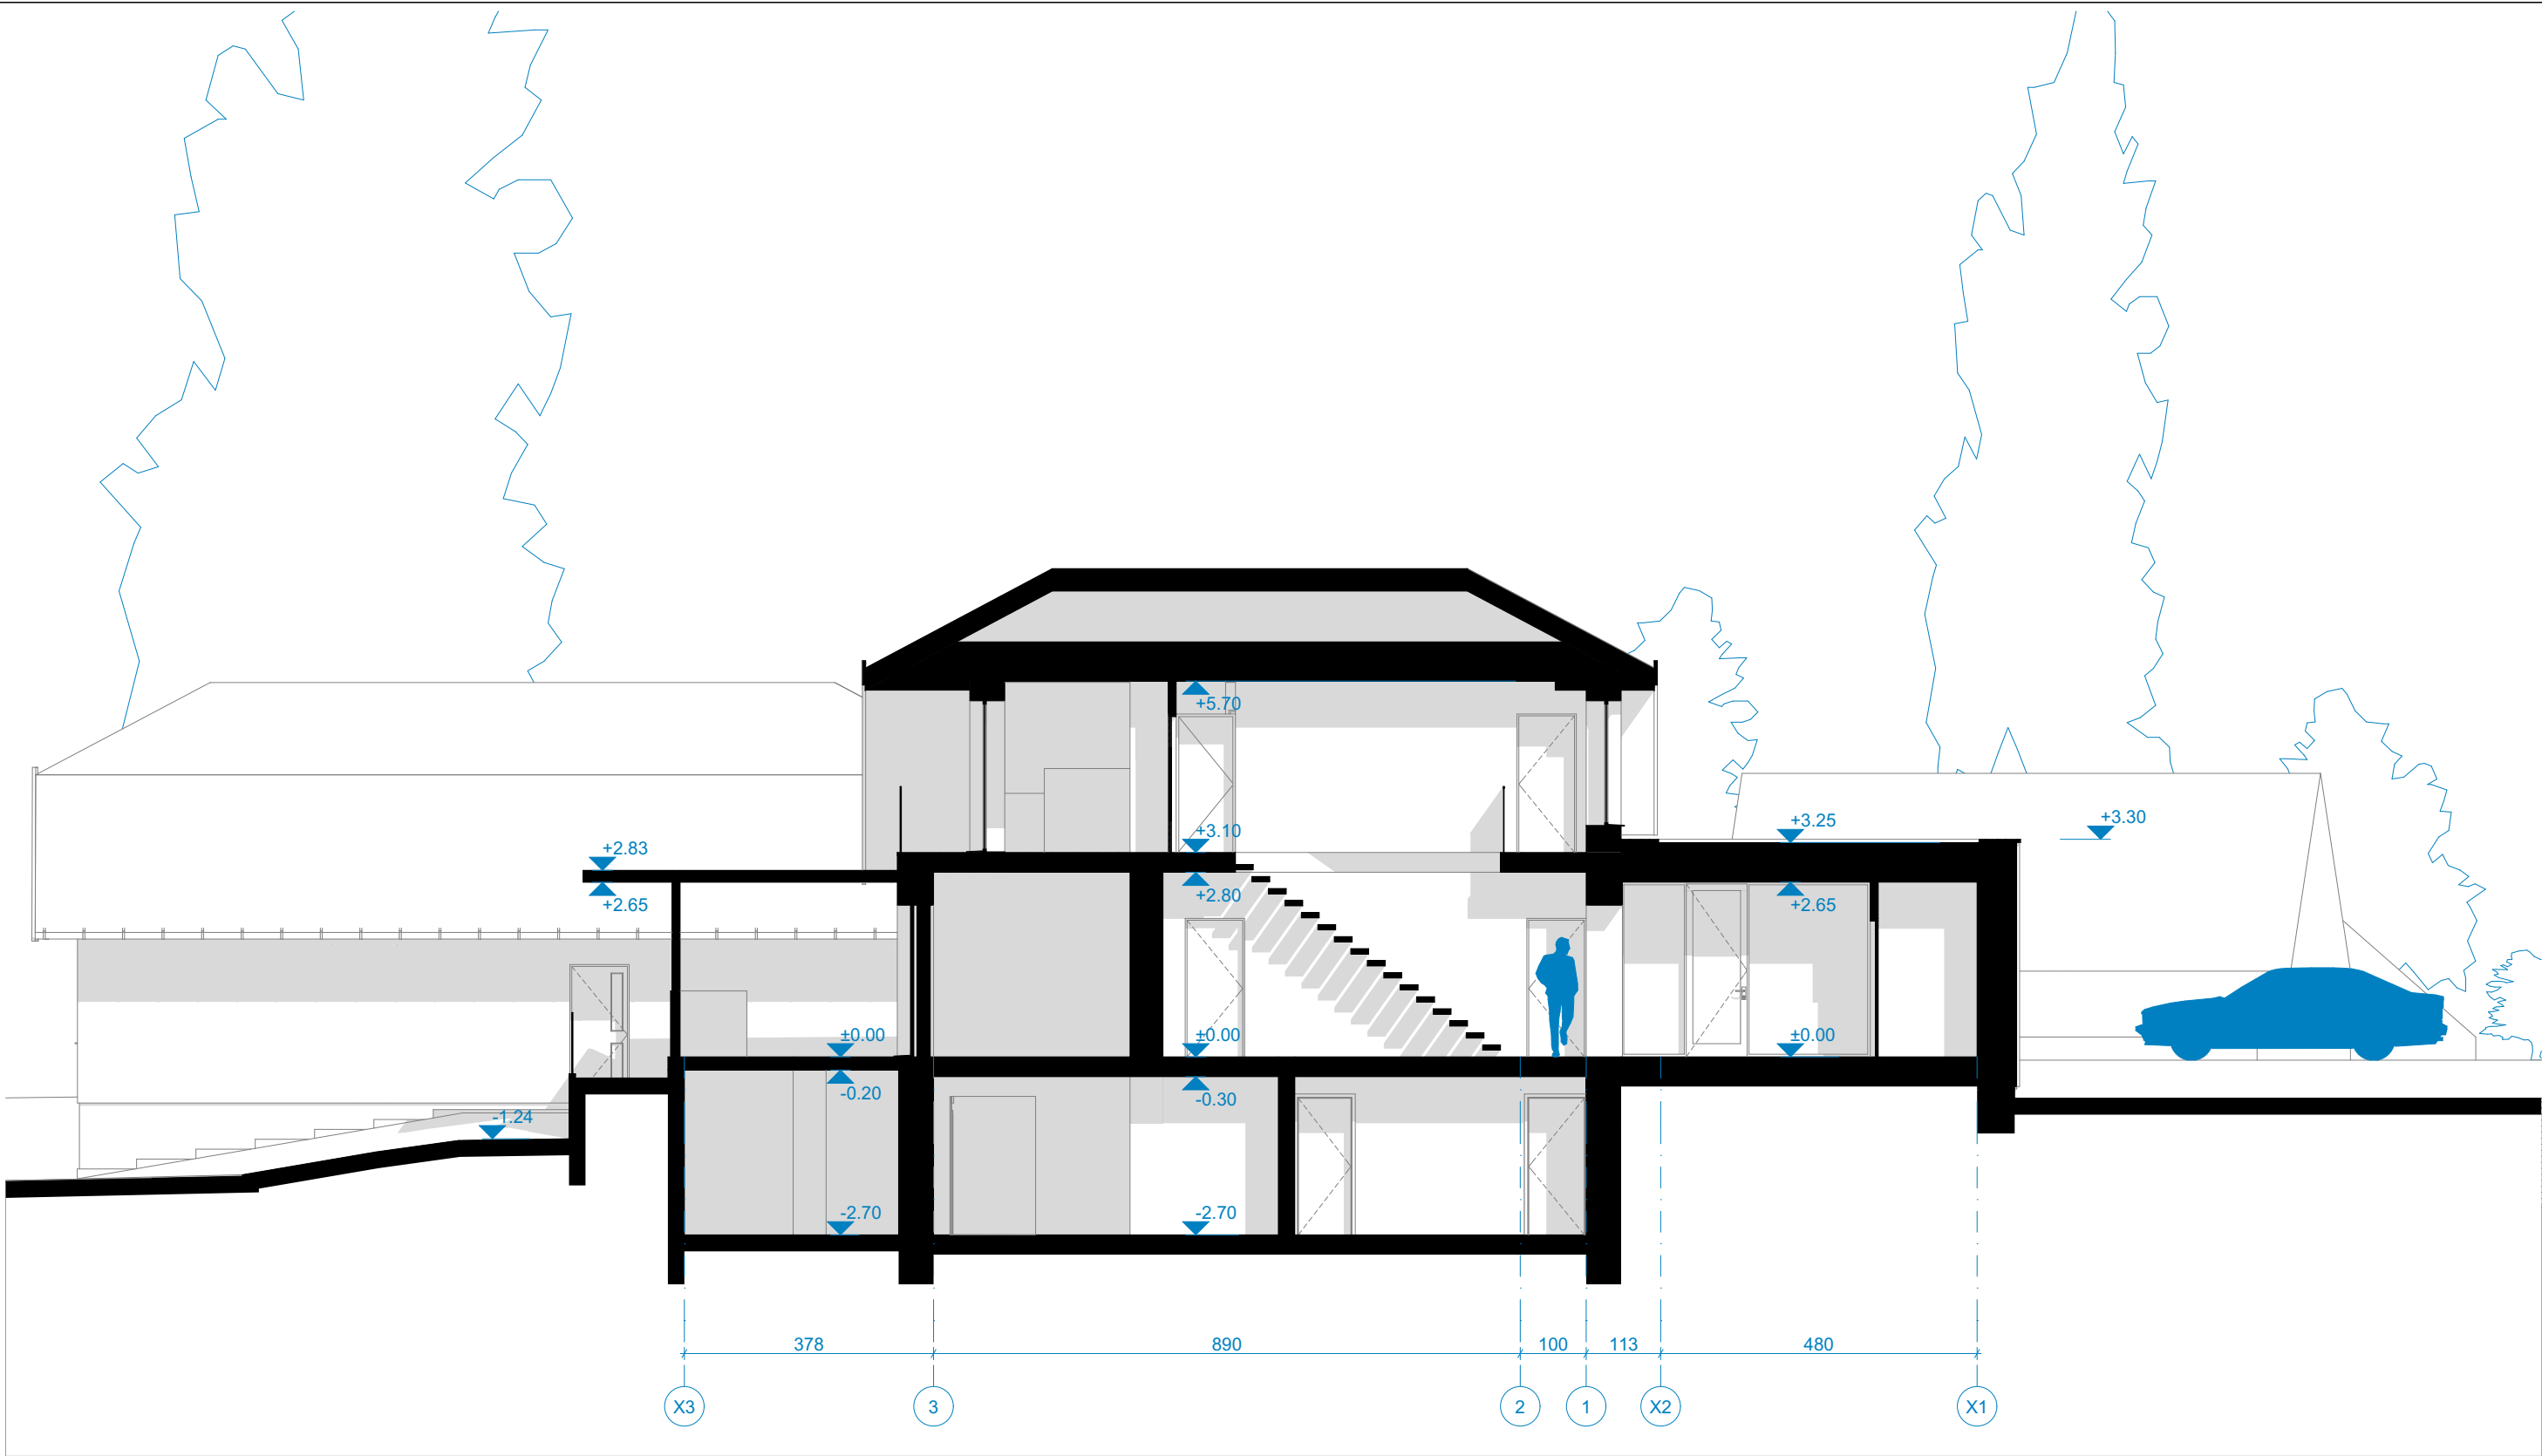

Laida	Data	Laidos statusas. Keitimo priežastis (jei taikoma)								
Atest. Nr.	architektūra		UAB "Metro architektūra"			Objektas				
	metro		Kalvarijų g. 1, Vilnius LT-09310 info@metroarchitektura.lt			Vienbučio gyvenamojo namo rekonstravimo ir pagalbinių ūkio paskirties (pirties) pastato naujos statybos, Šeimyniškėlių g. 11A, Anykščių m., projektas.				
Atest. Nr.	Pareigos	Pavardė	Parašas	Data	Brėžinio pavadinimas					Mastelis
A 2123	P.V.	Vytenis Eitminavičius		6/29/2023	PJŪVIS P-05					1:100
	Arch.	Julius Biliūnas		6/29/2023						
				6/29/2023						
	Užsakovas					Projekto Nr.	Sutarties Nr.	Proj. etapas	Proj. dalis	Lapas
	L. P.					23-09-METRO	23-09-METRO	PP	SA	

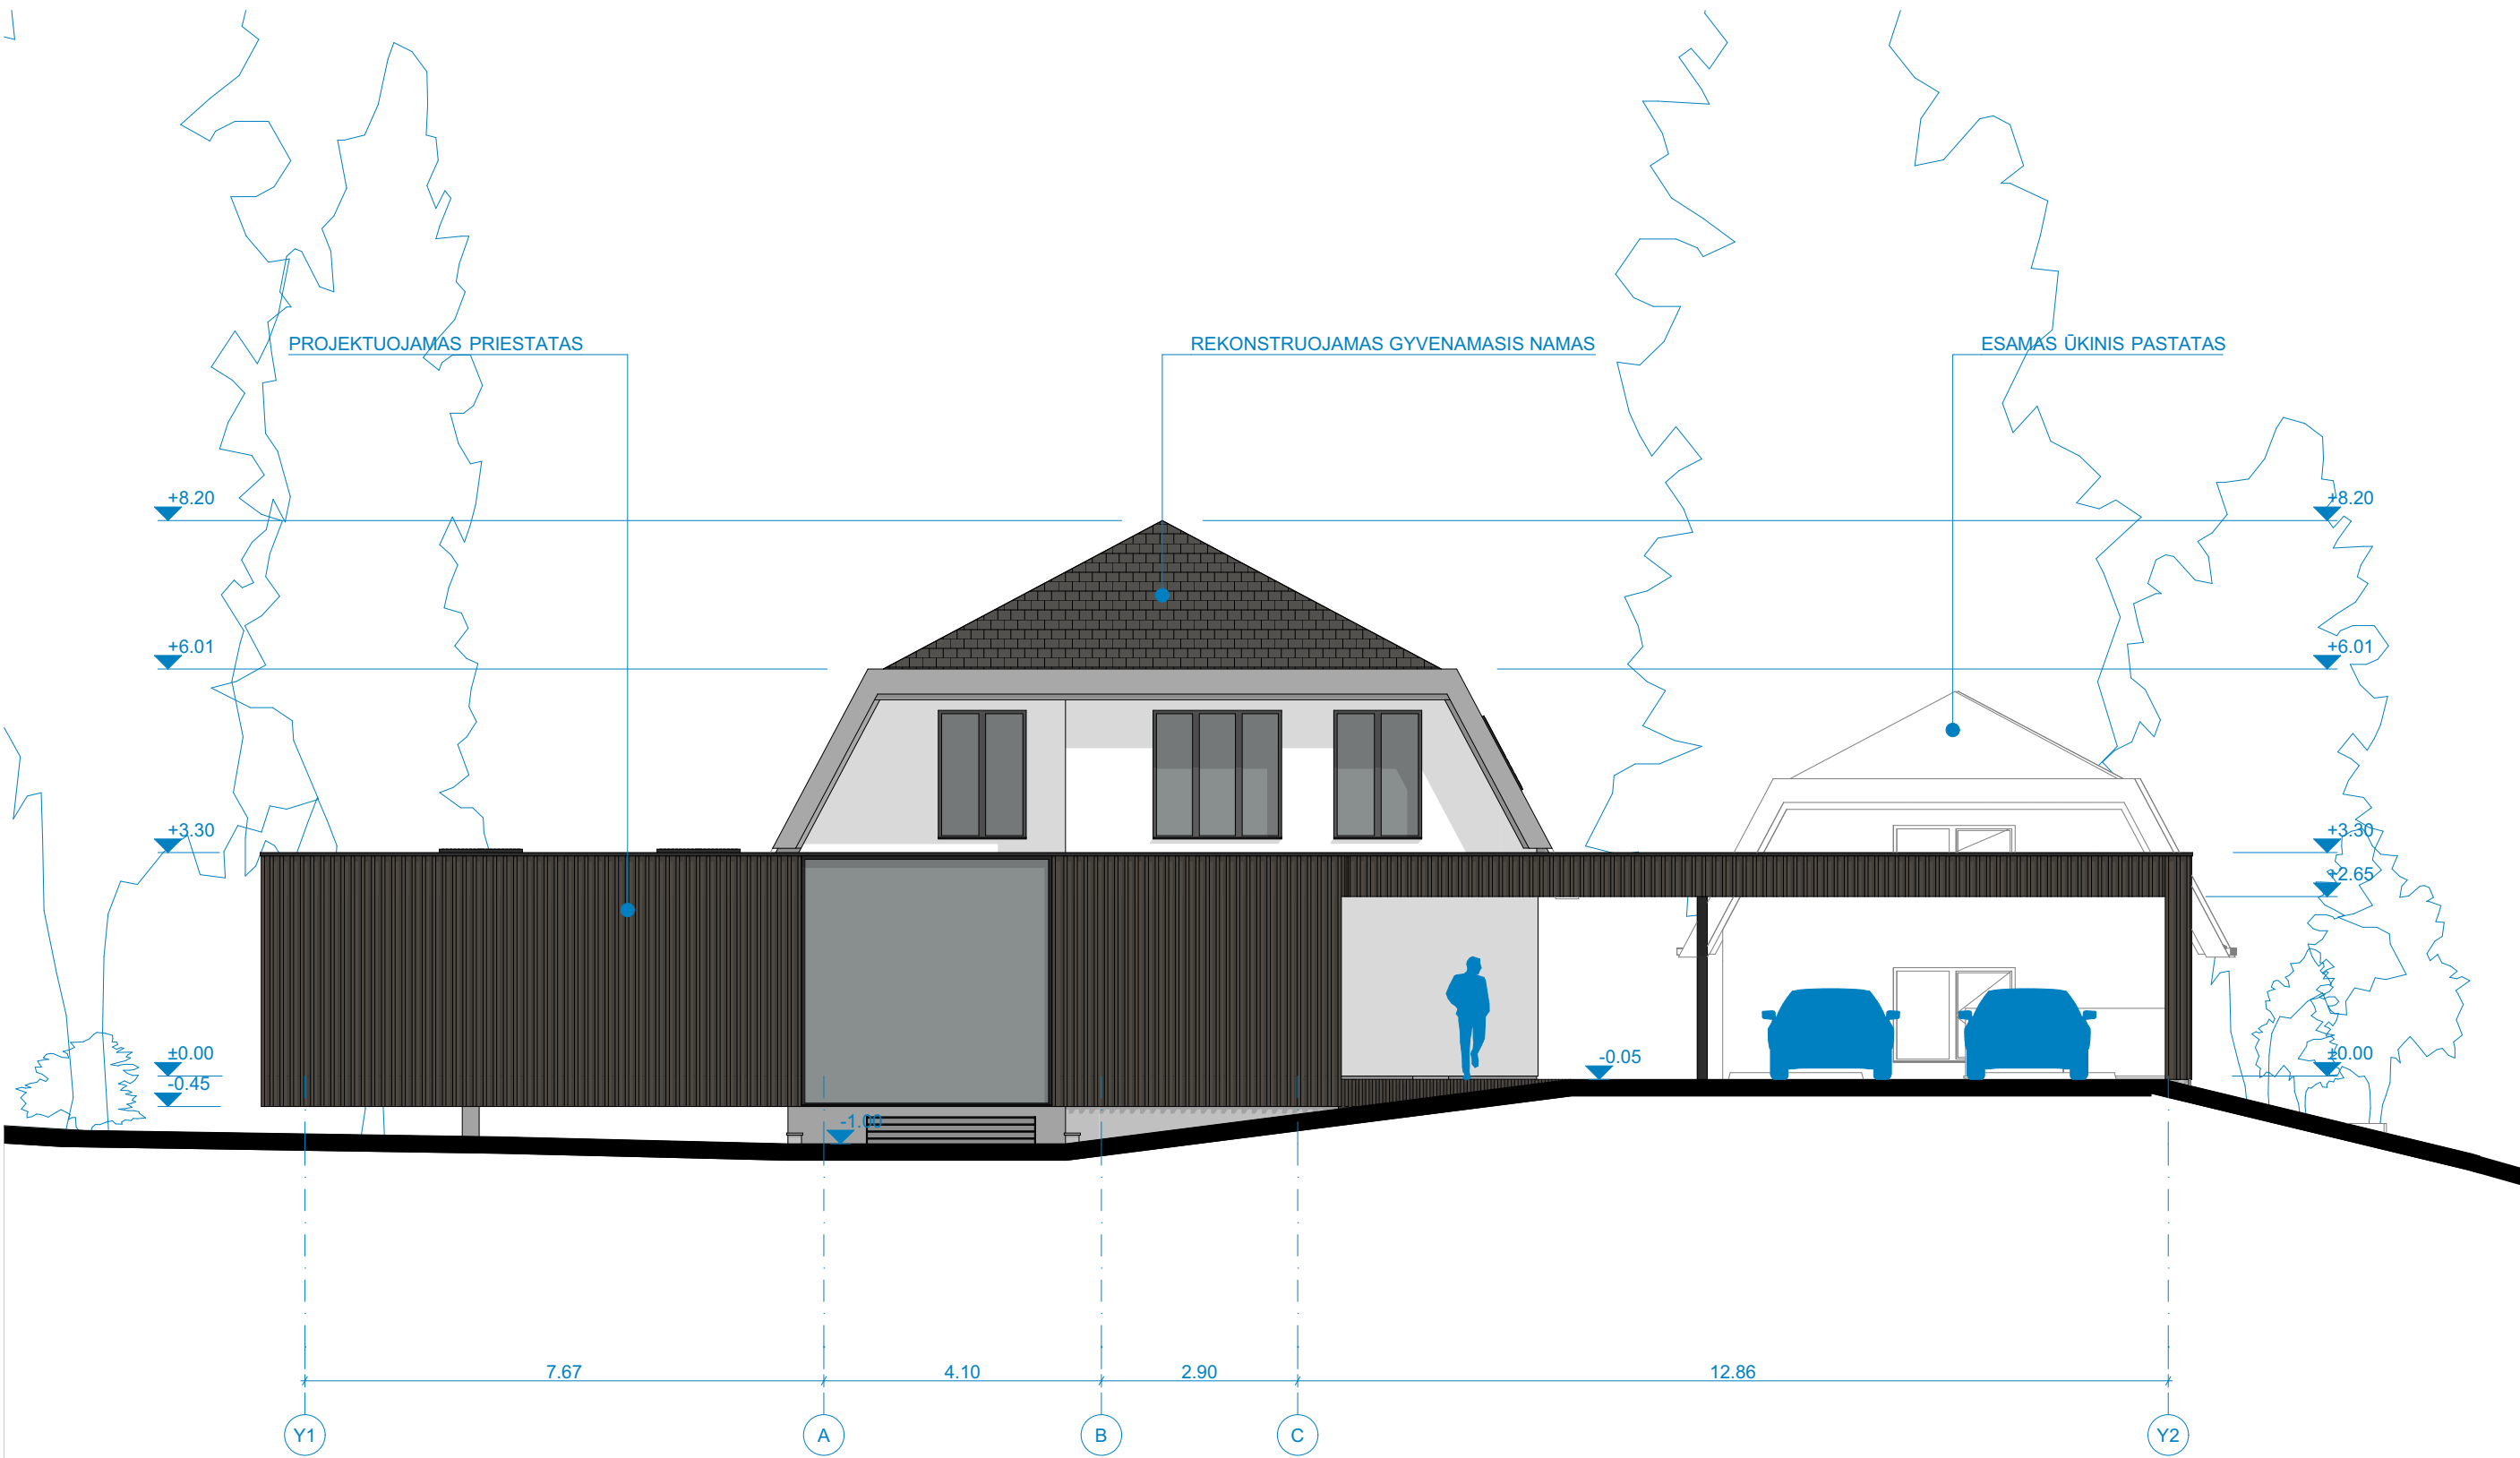

APDAILOS MEDŽIAGŲ ANALOGAI



MEDŽIO DAILYLENTĖS IR STIKLAS




FASADO IR COKOLIO TINKAS



KERAMINĖS ČERPĖS

Laida	Data		Laidos statusas. Keitimo priežastis (jei taikoma)			
Atest. Nr.	architektūra		UAB "Metro architektūra"		Objektas	
	metro		Kalvarijų g. 1, Vilnius LT-09310 info@metroarchitektura.lt		Vienbučio gyvenamojo namo rekonstravimo ir pagalbinių ūkio paskirties (pirties) pastato naujos statybos, Šeimyniškėlių g. 11A, Anykščių m., projektas.	
Atest. Nr.	Pareigos	Pavardė	Parašas	Data	Brėžinio pavadinimas	Mastelis
A 2123	P.V.	Vytenis Eitminavičius		6/29/2023	FASADAS TARP AŠIŲ Y1-Y2	1:100, 1
	Arch.	Julius Biliūnas		6/29/2023		
				6/29/2023		
Užsakovas					Projekto Nr.	Sutarties Nr.
L. P.					23-09-METRO	23-09-METRO
					Proj.etapas	Proj. dalis
					PP	SA
					Lapų	Lapas

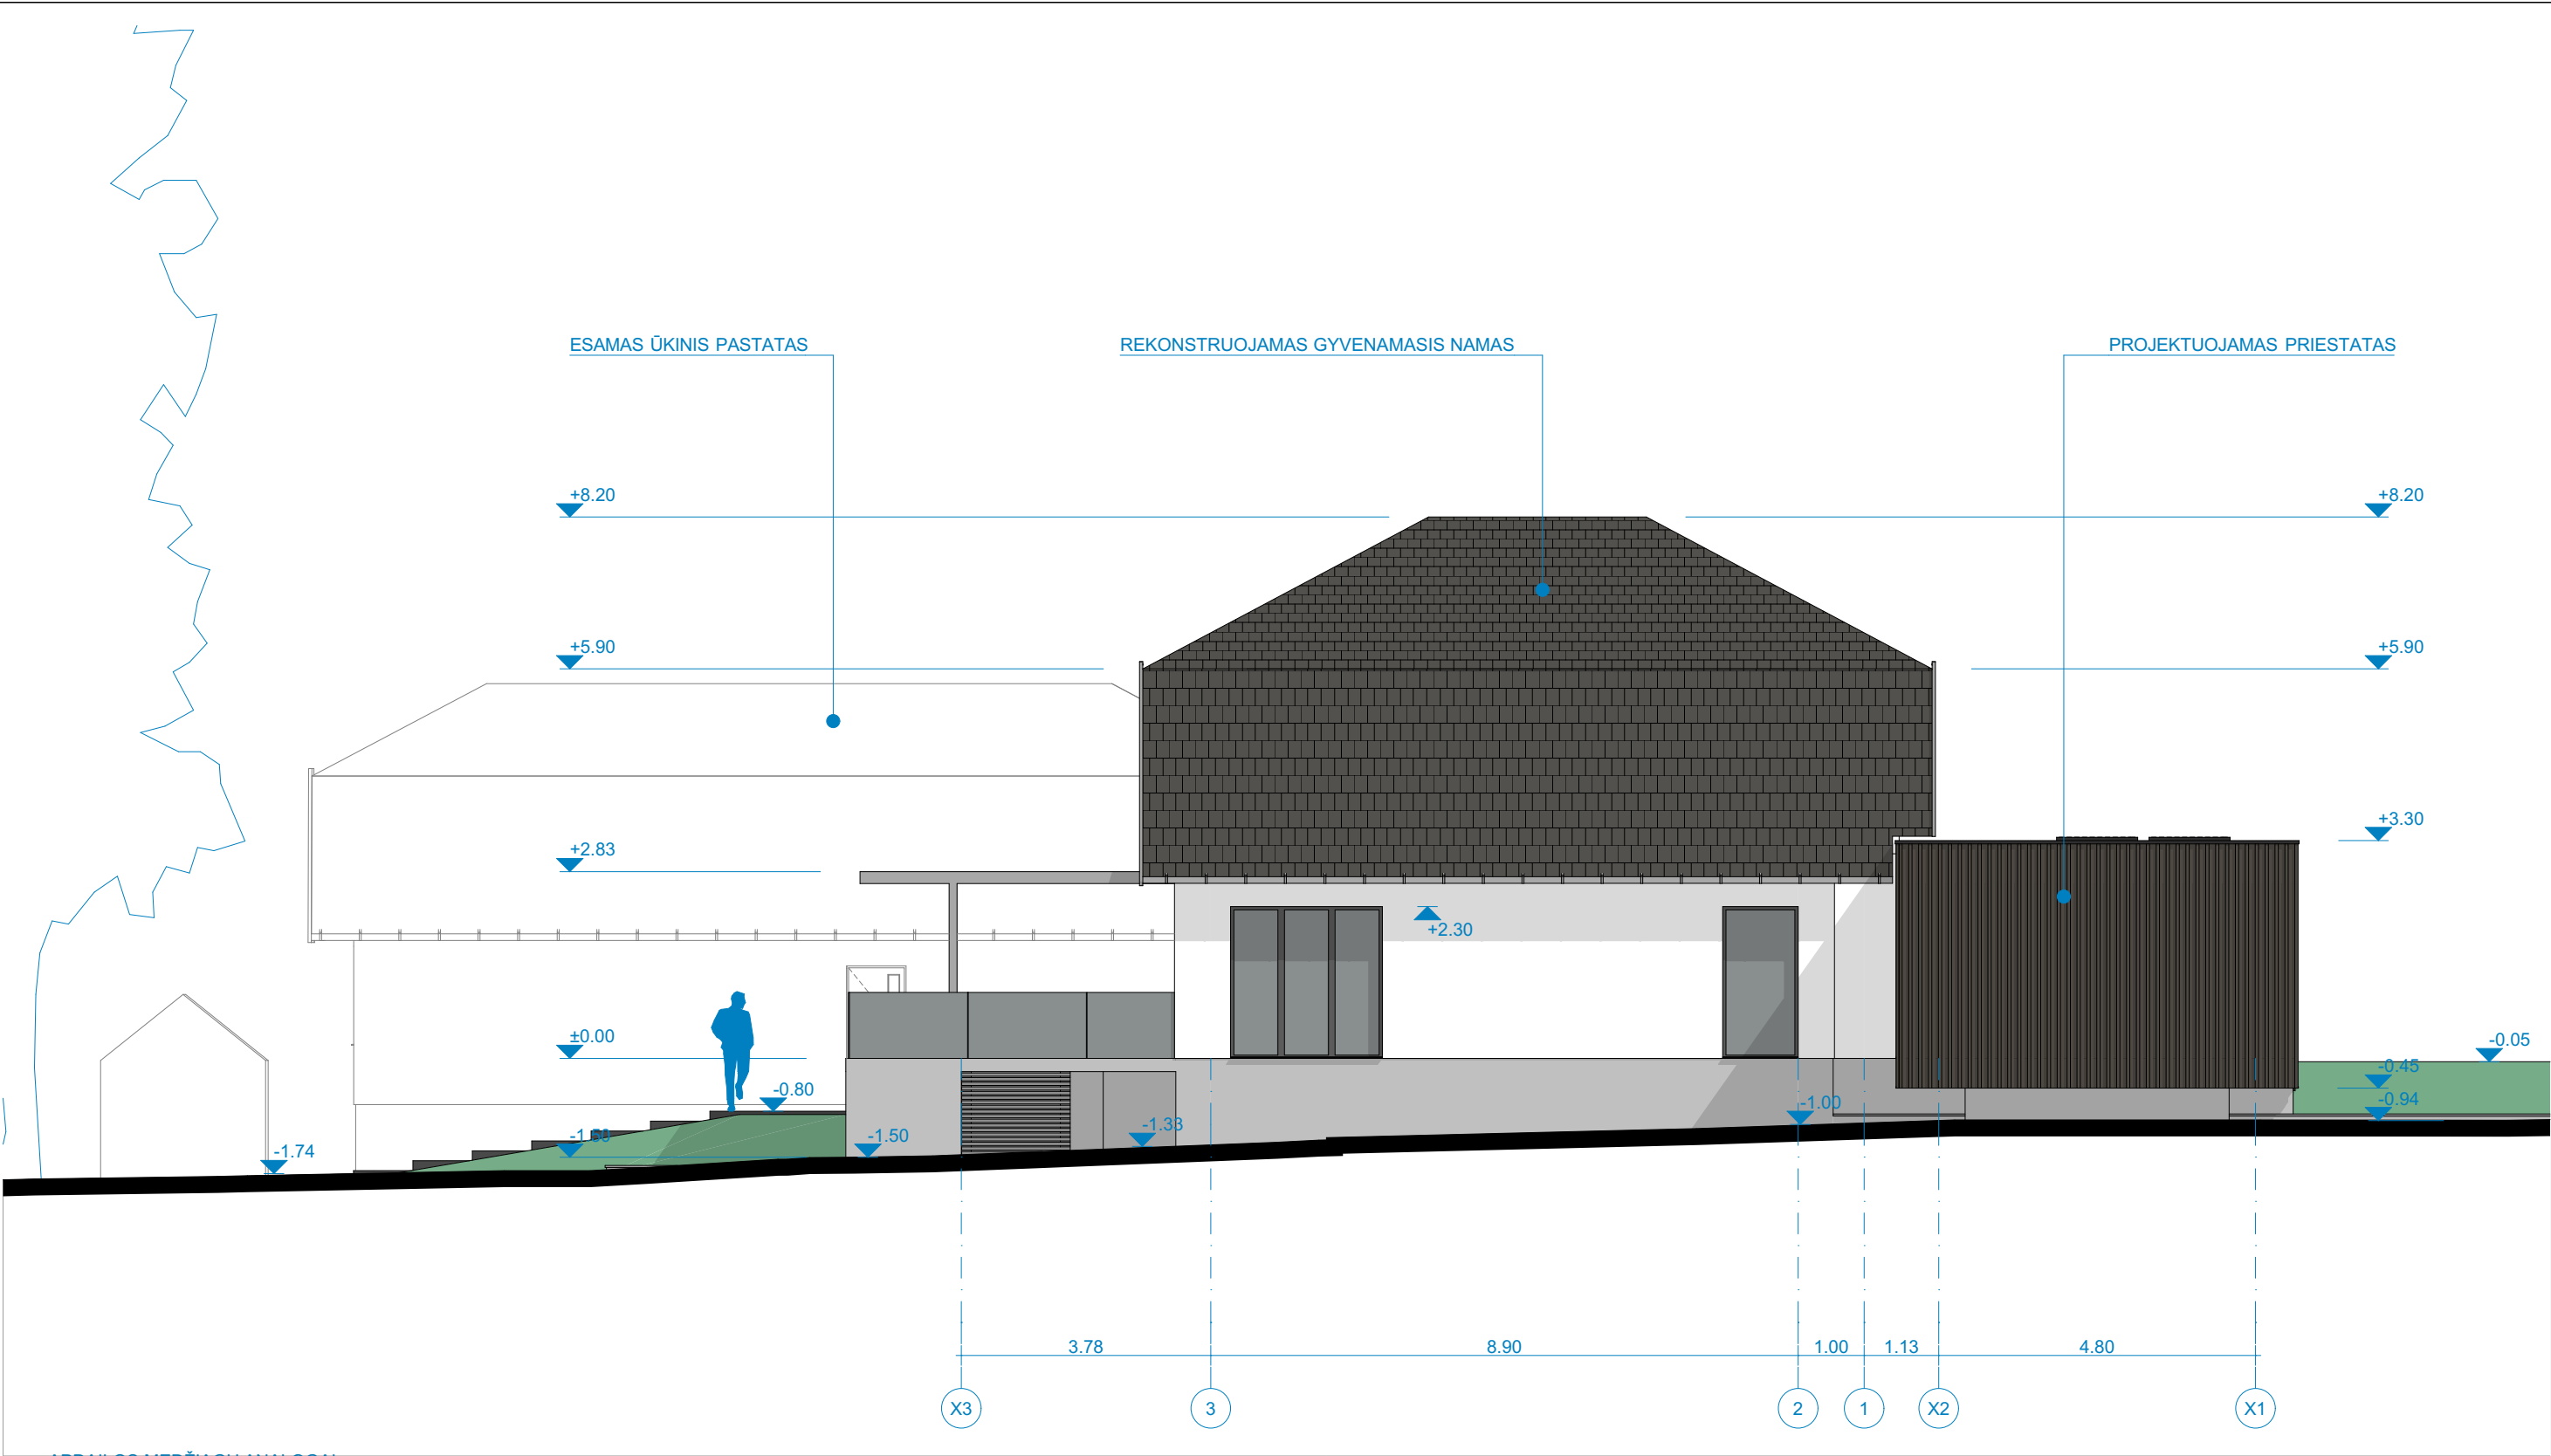

APDAILOS MEDŽIAGŲ ANALOGAI



MEDŽIO DAILYLENTĖS IR STIKLAS




FASADO IR COKOLIO TINKAS



KERAMINĖS ČERPĖS

Laida	Data	Laidos statusas. Keitimo priežastis (jei taikoma)			
Atest. Nr.	architektūra metro		UAB "Metro architektūra" Kalvarijų g. 1, Vilnius LT-09310 info@metroarchitektura.lt		Objektas Vienbučio gyvenamojo namo rekonstravimo ir pagalbinio ūkio paskirties (pirties) pastato naujos statybos, Šeimyniškių g. 11A, Anykščių m., projektas.
Atest. Nr.	Pareigos	Pavardė	Parašas	Data	Brėžinio pavadinimas
A 2123	P.V.	Vytenis Eitminavičius		6/29/2023	FASADAS TARP AŠIŲ X3-X1
	Arch.	Julius Biliūnas		6/29/2023	
				6/29/2023	
	Užsakovas				Mastelis
	L. P.				1:100, 1
	Projekto Nr.	Sutarties Nr.	Proj.etapas	Proj. dalis	Lapu
	23-09-METRO	23-09-METRO	PP	SA	Lapas

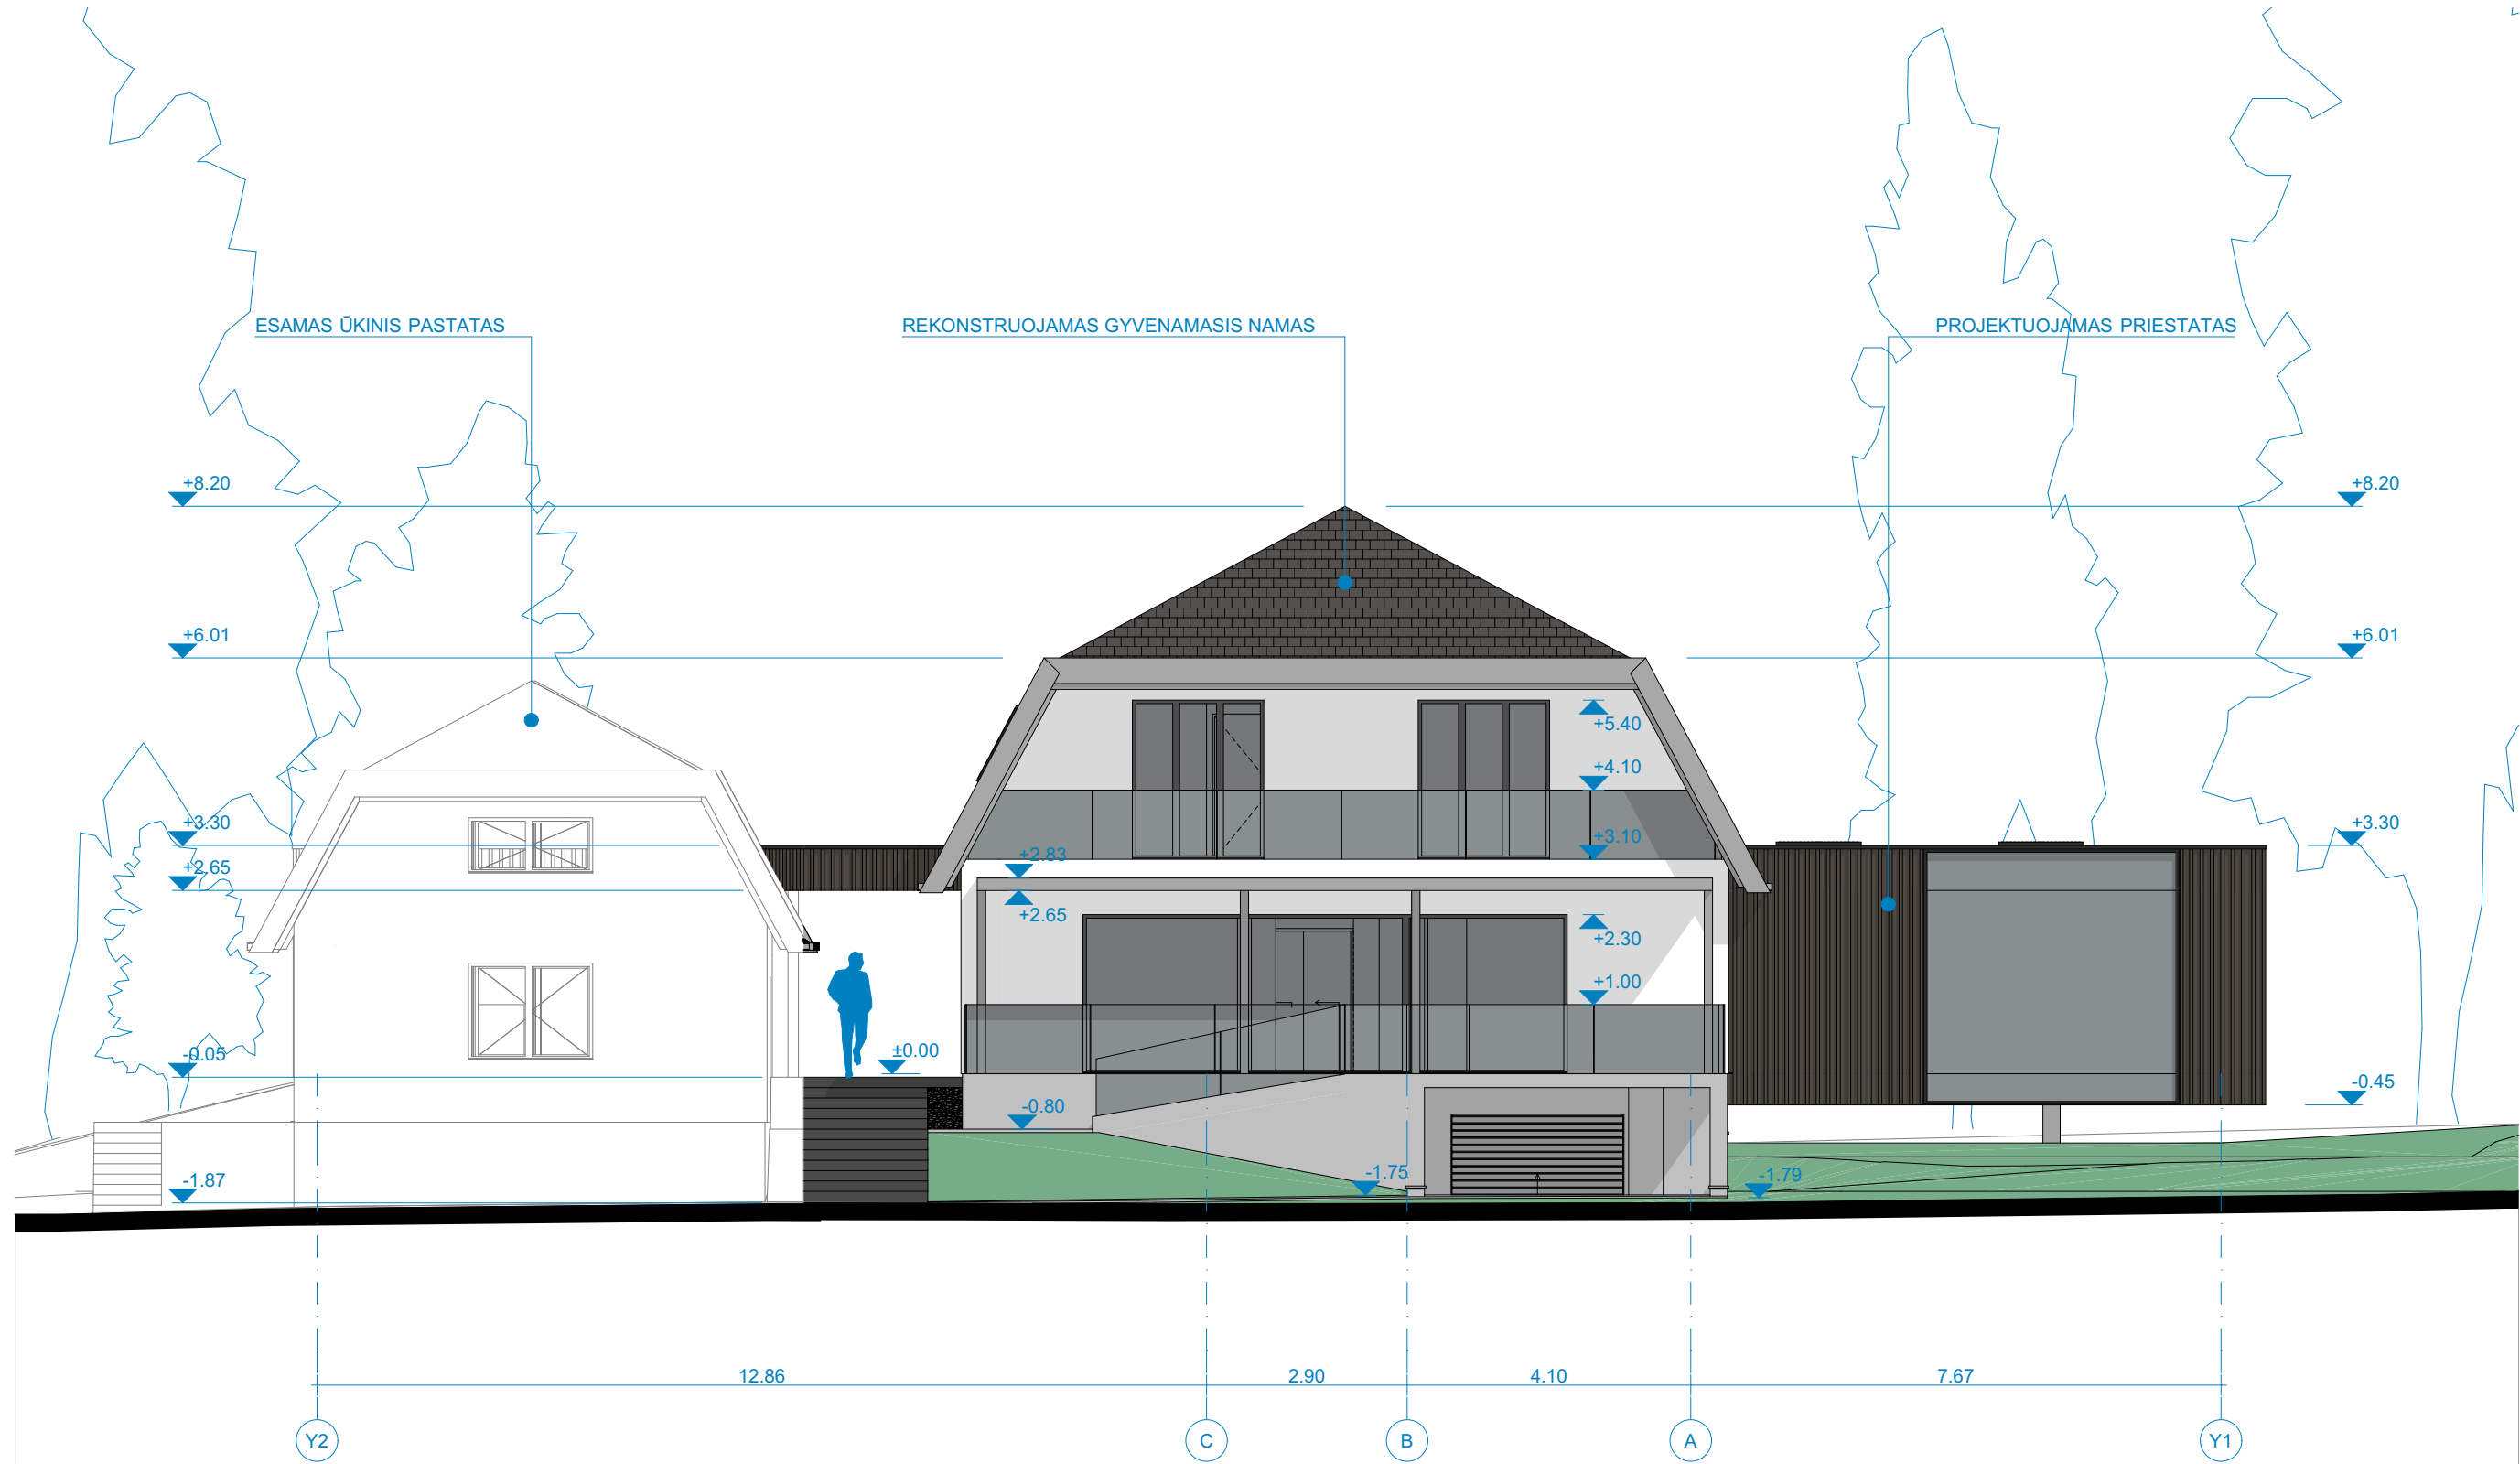

APDAILOS MEDŽIAGŲ ANALOGAI



MEDŽIO DAILYLENTĖS IR STIKLAS




FASADO IR COKOLIO TINKAS



KERAMINĖS ČERPĖS

Laida	Data		Laidos statusas. Keitimo priežastis (jei taikoma)			
Atest. Nr.	architektūra		UAB "Metro architektūra"		Objektas	
	metro		Kalvarijų g. 1, Vilnius LT-09310 info@metroarchitektura.lt		Vienbučio gyvenamojo namo rekonstravimo ir pagalbinio ūkio paskirties (pirties) pastato naujos statybos, Šeimyniškėlių g. 11A, Anykščių m., projektas.	
Atest. Nr.	Pareigos	Pavardė	Parašas	Data	Brėžinio pavadinimas	Mastelis
A 2123	P.V.	Vytenis Eitminavičius		6/29/2023	FASADAS TARP AŠIŲ Y2-Y1	1:100, 1
	Arch.	Julius Biliūnas		6/29/2023		
				6/29/2023		
Užsakovas					Projekto Nr.	Sutarties Nr.
L. P.					23-09-METRO	23-09-METRO
					Proj.etapas	Proj. dalis
					PP	SA
					Lapu	Lapas

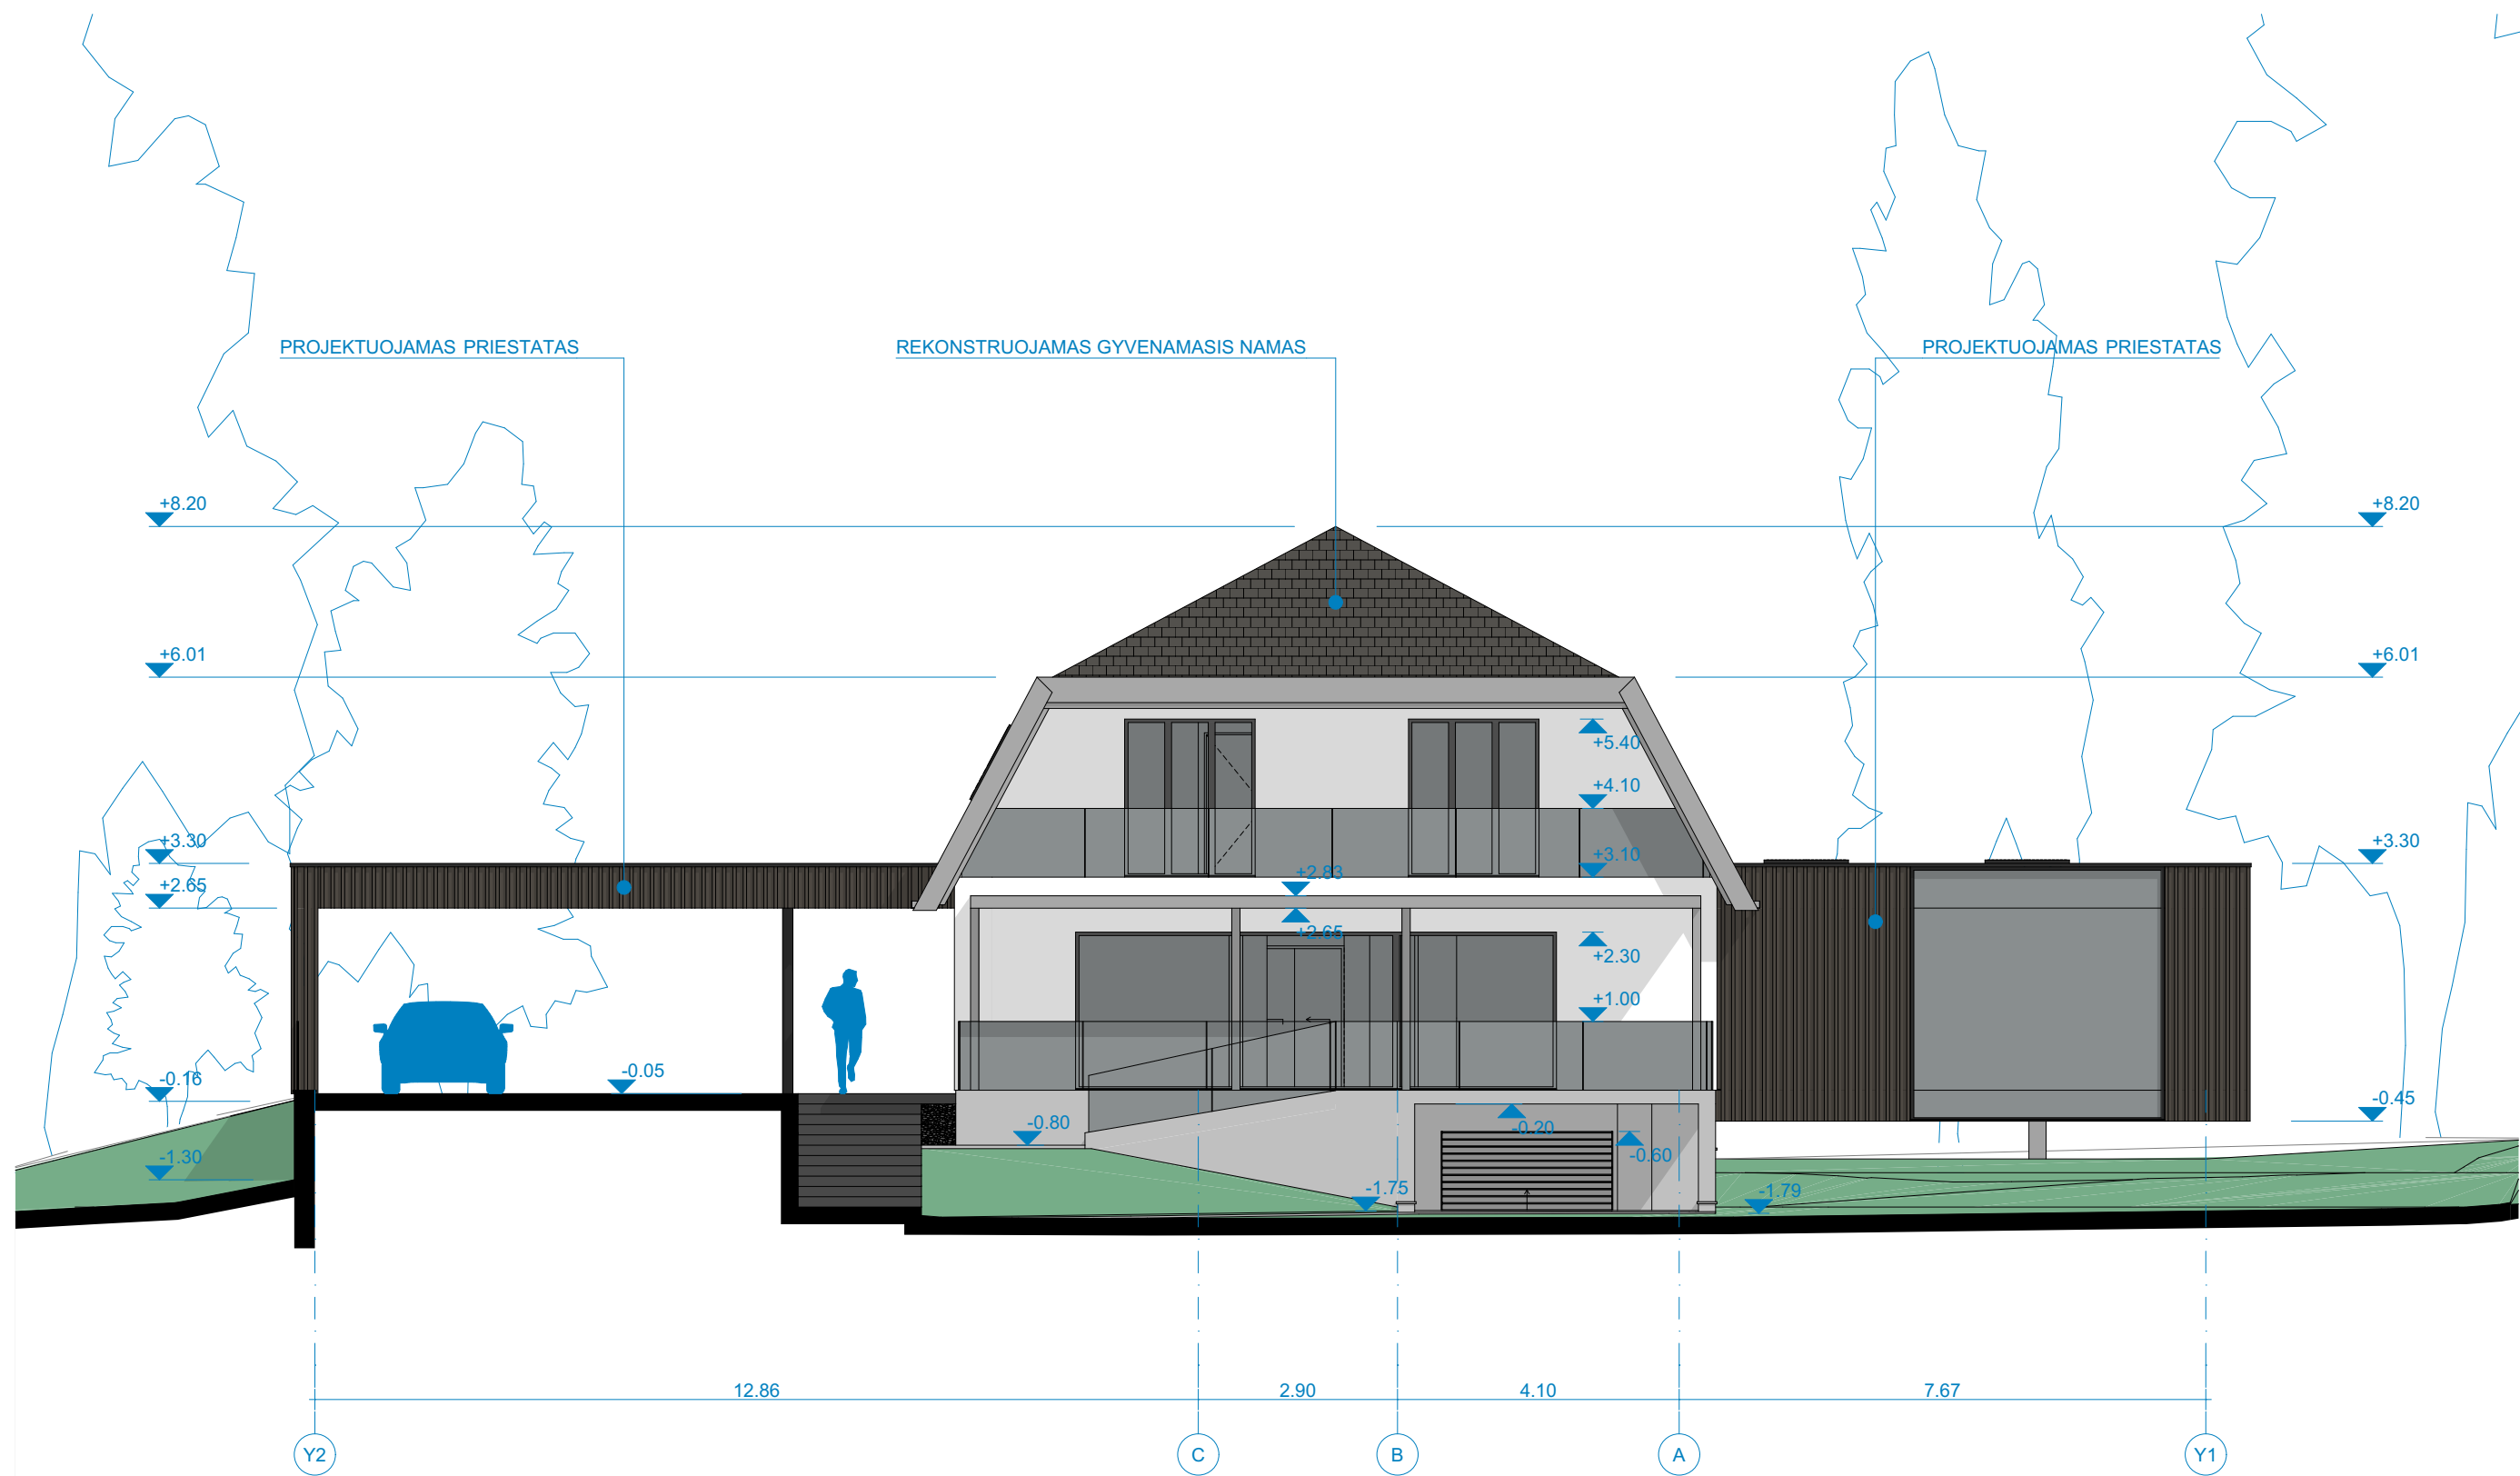

APDAILOS MEDŽIAGŲ ANALOGAI



MEDŽIO DAILYLENTĖS IR STIKLAS




FASADO IR COKOLIO TINKAS



KERAMINĖS ČERPĖS

Laida	Data	Laidos statusas. Keitimo priežastis (jei taikoma)			
Atest. Nr.	architektūra metro		UAB "Metro architektūra" Kalvarijų g. 1, Vilnius LT-09310 info@metroarchitektura.lt		Objektas Vienbučio gyvenamojo namo rekonstravimo ir pagalbinio ūkio paskirties (pirties) pastato naujos statybos, Šeimyniškėlių g. 11A, Anykščių m., projektas.
Atest. Nr.	Pareigos	Pavardė	Parašas	Data	Brėžinio pavadinimas
A 2123	P.V.	Vytenis Eitminavičius		6/29/2023	FASADAS TARP AŠIŲ Y2-Y1
	Arch.	Julius Biliūnas		6/29/2023	
				6/29/2023	
	Užsakovas				Mastelis
	L. P.				1:100, 1
	Projekto Nr.	Sutarties Nr.	Proj.etapas	Proj. dalis	Lapu
	23-09-METRO	23-09-METRO	PP	SA	Lapas

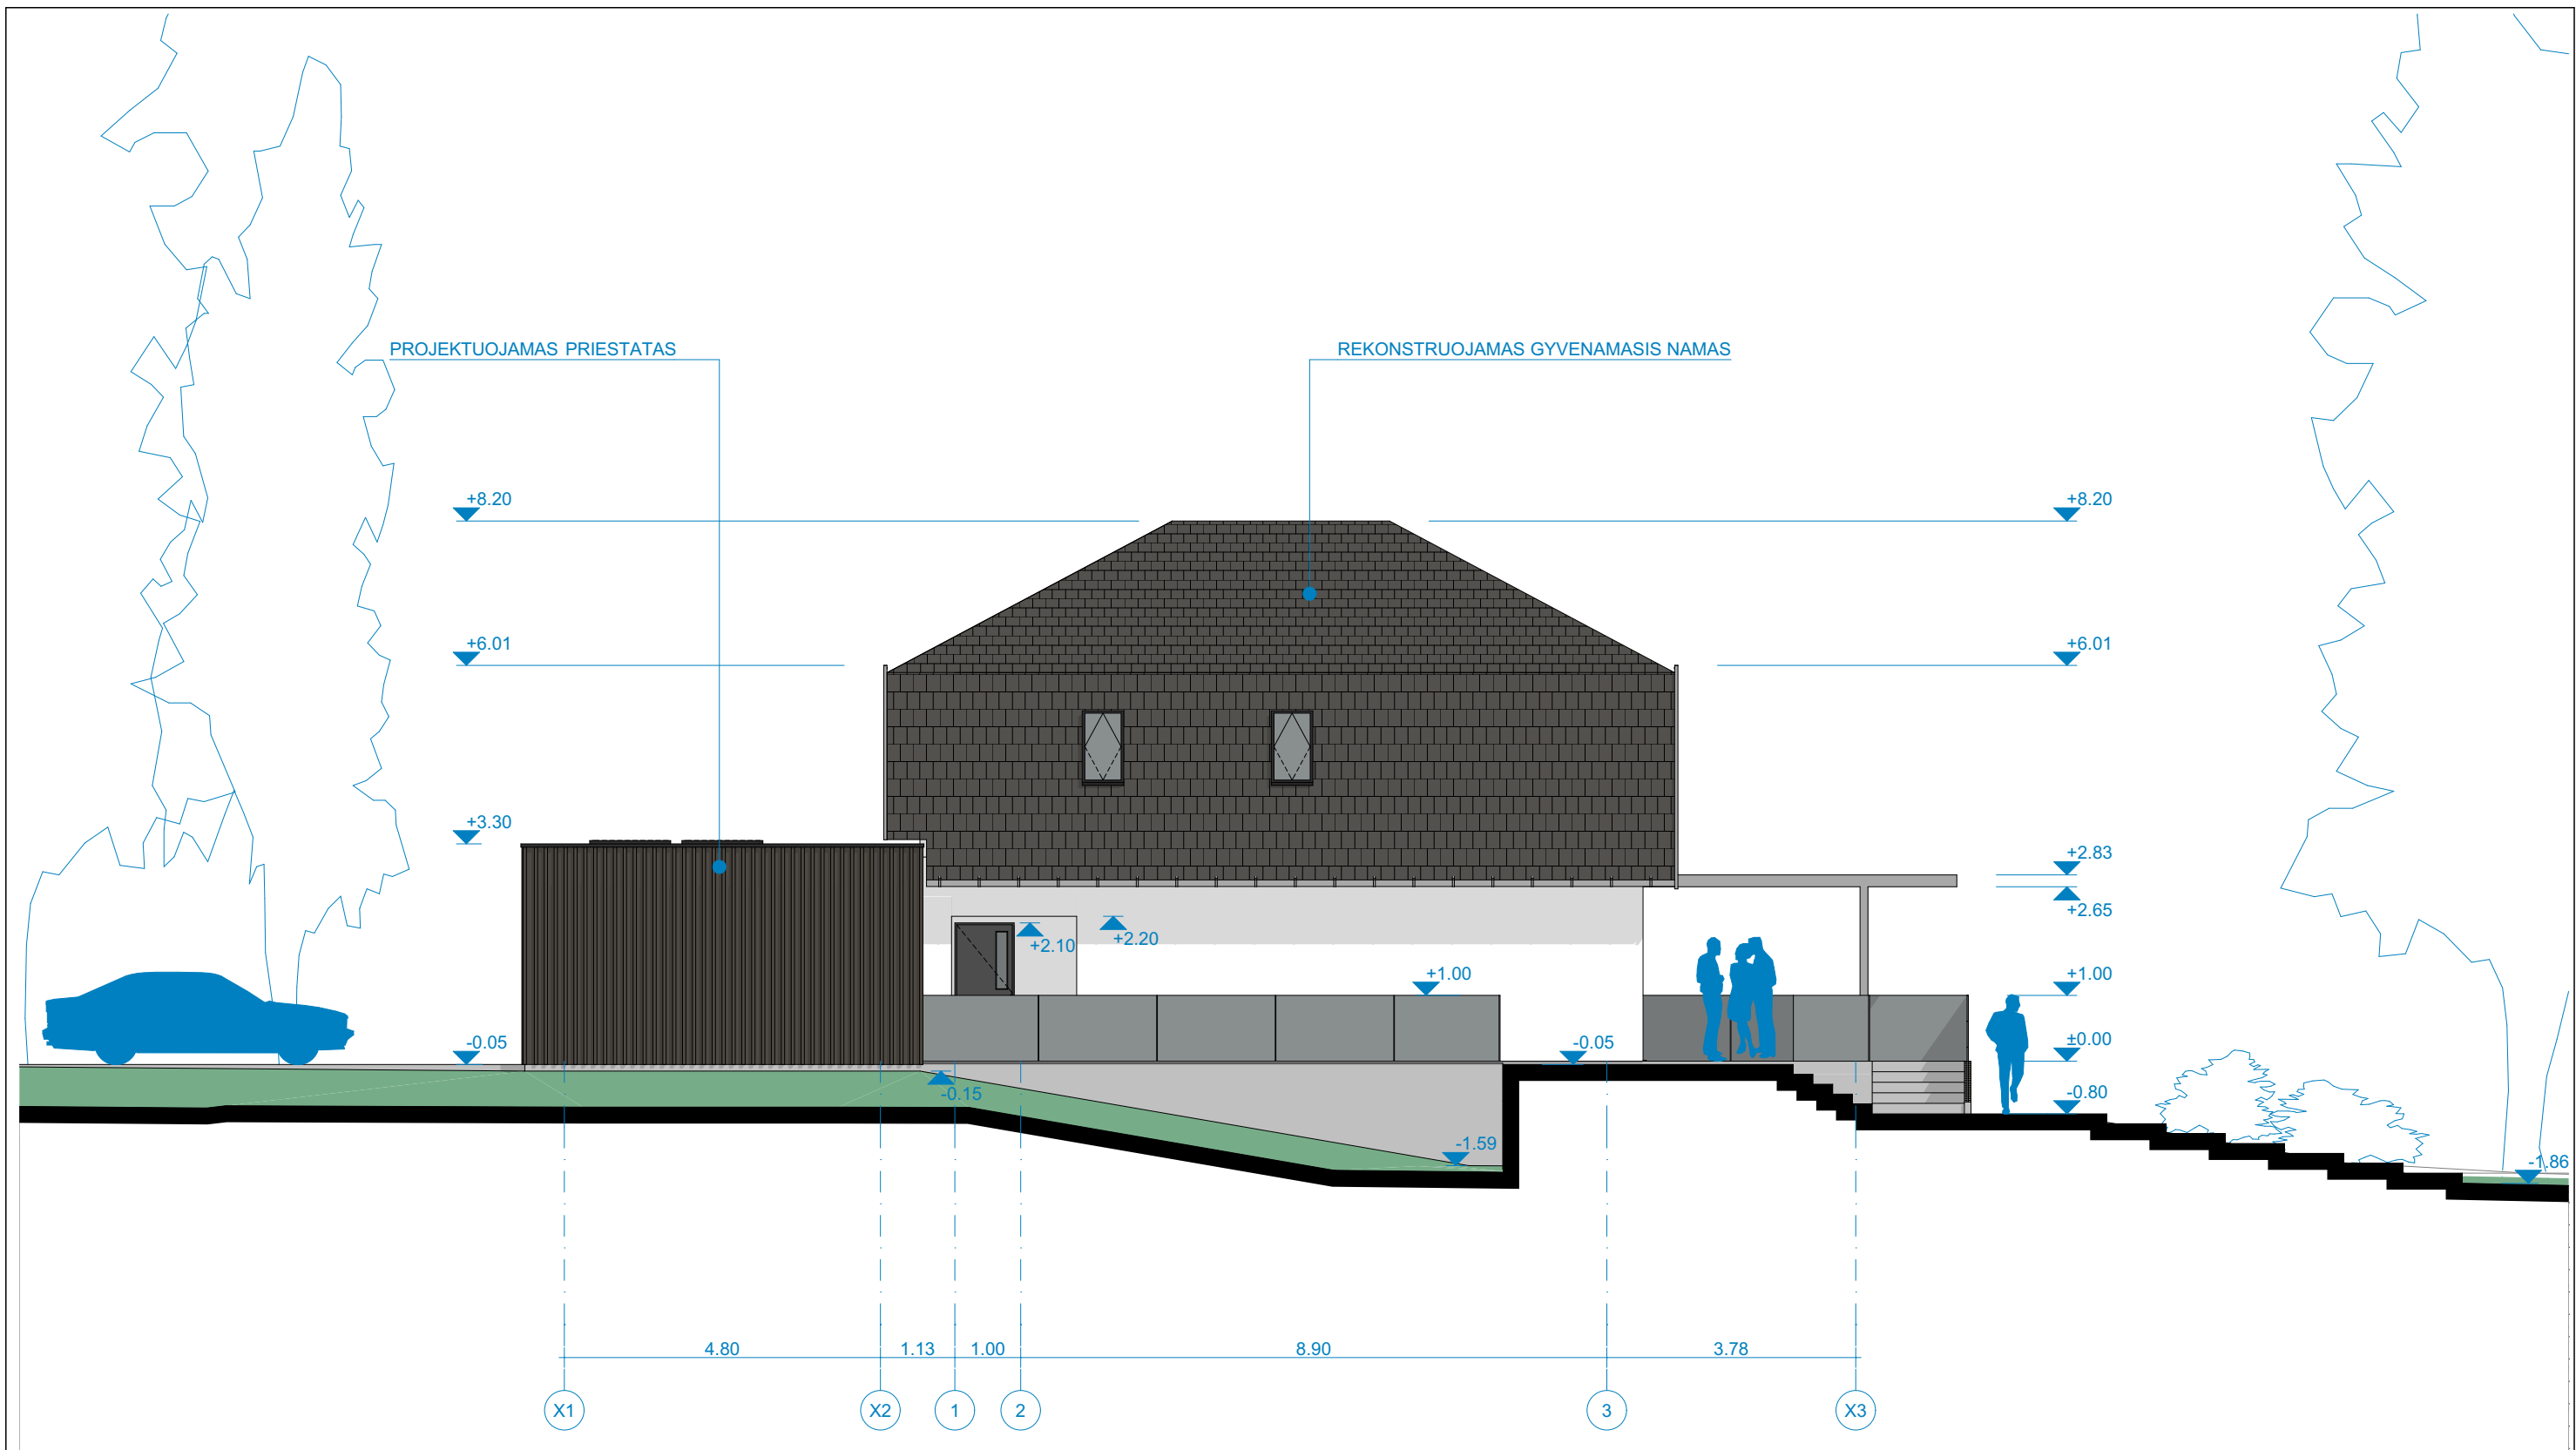

APDAILOS MEDŽIAGŲ ANALOGAI



MEDŽIO DAILYLENTĖS IR STIKLAS




FASADO IR COKOLIO TINKAS



KERAMINĖS ČERPĖS

Laida	Data	Laidos statusas. Keitimo priežastis (jei taikoma)			
Atest. Nr.	architektūra metro		UAB "Metro architektūra" Kalvarijų g. 1, Vilnius LT-09310 info@metroarchitektura.lt		Objektas Vienbučio gyvenamojo namo rekonstravimo ir pagalbinio ūkio paskirties (pirties) pastato naujos statybos, Šeimyniškėlių g. 11A, Anykščių m., projektas.
Atest. Nr.	Pareigos	Pavardė	Parašas	Data	Brėžinio pavadinimas
A 2123	P.V.	Vytenis Eitminavičius		6/29/2023	FASADAS TARP AŠIŲ X1-X3
	Arch.	Julius Biliūnas		6/29/2023	
				6/29/2023	
	Užsakovas				Mastelis
	L. P.				1:100, 1

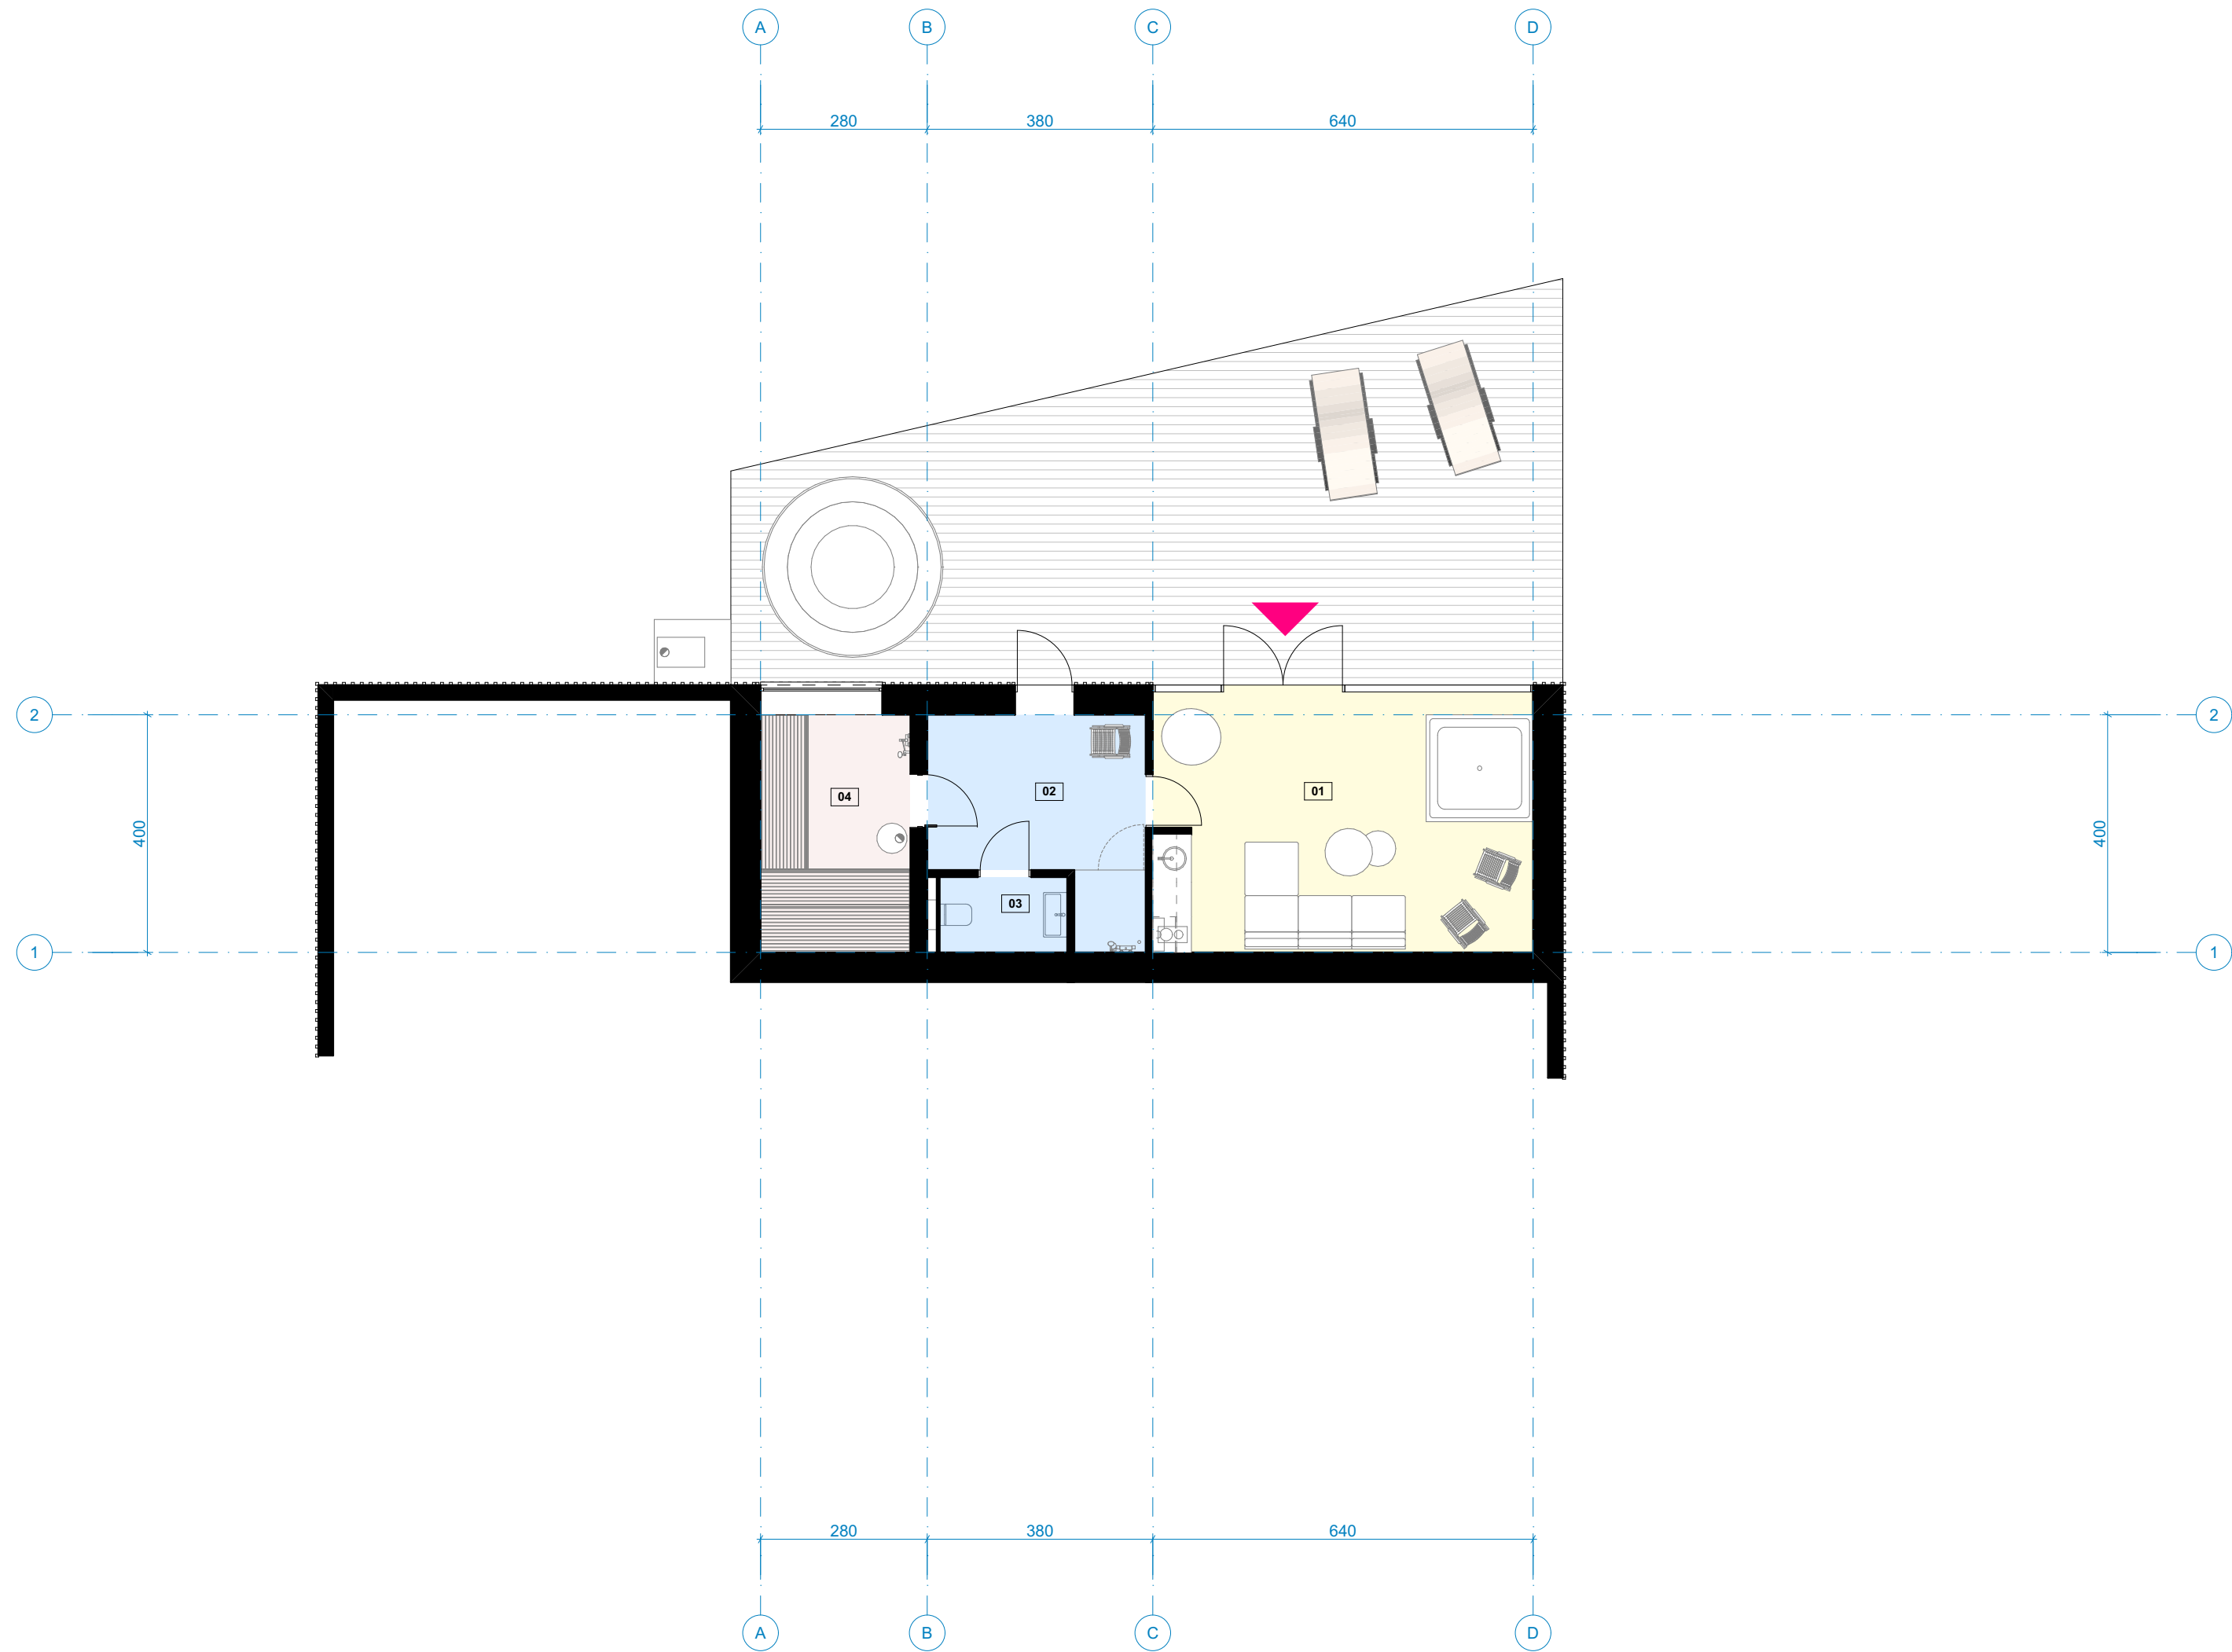


PIRTIES PATALPŲ EKSPLIKACIJA		
NR.	PATALPA	PLOTAS
01	POILSIO PATALPA	28.72
02	PRIEŠPIRTIS	11.25
03	WC	2.72
04	PIRTIS	10.06
		52.75 m²


Laida		Data		Laidos statusas. Keitimo priežastis (jei taikoma)		
Atest. Nr.		architektūra		UAB "Metro architektūra"		Objektas
		metro		Kalvarijų g. 1, Vilnius LT-09310 info@metroarchitektura.lt		Vienbučio gyvenamojo namo rekonstravimo ir pagalbinio ūkio paskirties (pirties) pastato naujos statybos, Seimyniškėlių g. 11A, Anykščių m., projektas.
Atest. Nr.	Pareigos	Pavardė	Parašas	Data	Brėžinio pavadinimas	
A 2123	P.V.	Vytenis Eitminavičius		6/29/2023	PIRTIES PLANAS	
	Arch.	Julius Bilūnas		6/29/2023		
		Užsakovas		Projekto Nr.	Sutarties Nr.	Proj. etapas
		L. P.		23-09-METRO	23-09-METRO	PP
						SA
						Lapų
						Lapas



Laida	Data	Laidos statusas. Keitimo priežastis (jei taikoma)								
Atest. Nr.	architektūra		UAB "Metro architektūra"		Objektas					
	metro		Kalvarijų g. 1, Vilnius LT-09310 info@metroarchitektura.lt		Vienbučio gyvenamojo namo rekonstravimo ir pagalbinio ūkio paskirties (pirties) pastato naujos statybos, Šeimyniškėlių g. 11A, Anykščių m., projektas.					
Atest. Nr.	Pareigos	Pavardė	Parašas	Data	Brėžinio pavadinimas				Mastelis	
A 2123	P.V.	Vytenis Eitminavičius		6/29/2023	PJŪVIS P-06				1:100	
	Arch.	Julius Biliūnas		6/29/2023						
				6/29/2023						
Užsakovas					Projekto Nr.	Sutarties Nr.	Proj. etapas	Proj. dalis	Lapų	Lapas
L. P.					23-09-METRO	23-09-METRO	PP	SA		

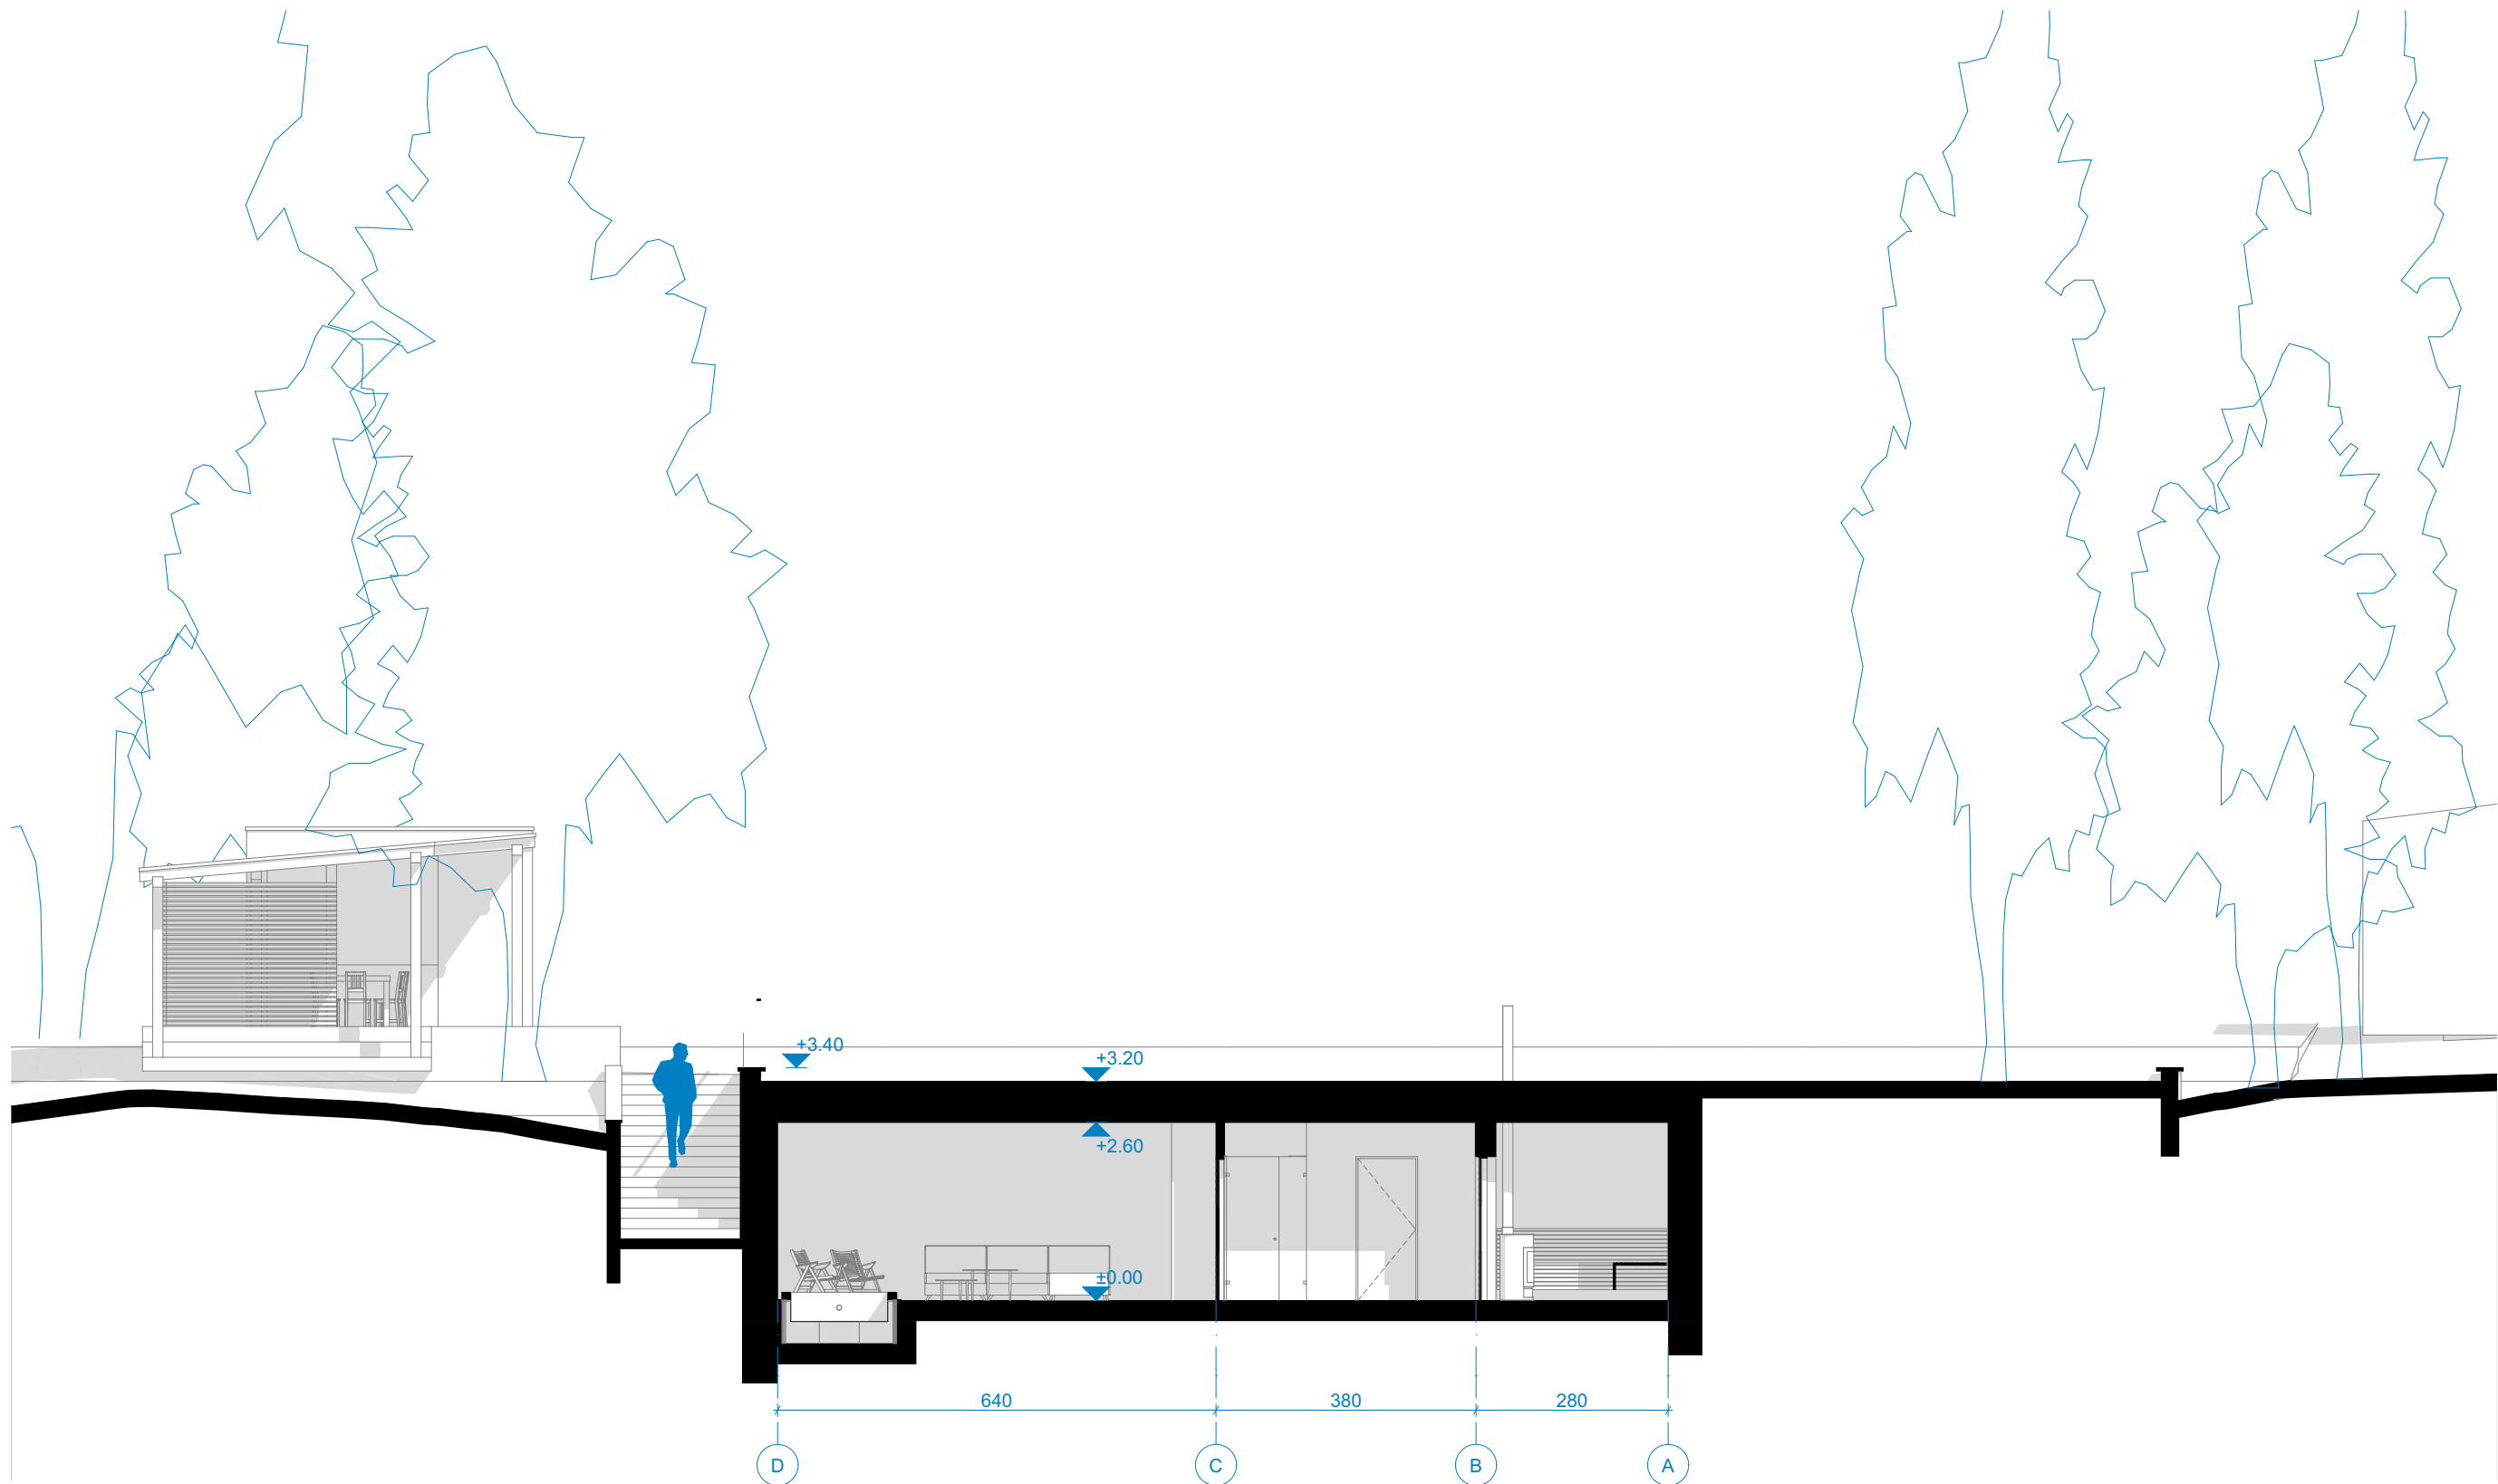

Laida	Data	Laidos statusas. Keitimo priežastis (jei taikoma)									
Atest. Nr.	architektūra metro				UAB "Metro architektūra" Kalvarijų g. 1, Vilnius LT-09310 info@metroarchitektura.lt					Objektas	
										Vienbučio gyvenamojo namo rekonstravimo ir pagalbinių ūkio paskirties (pirties) pastato naujos statybos, Šeimyniškėlių g. 11A, Anykščių m., projektas.	
Atest. Nr.	Pareigos	Pavardė	Parašas	Data	Brėžinio pavadinimas					Mastelis	
A 2123	P.V.	Vytenis Eitminavičius		6/29/2023	PJŪVIS P-07					1:100	
	Arch.	Julius Biliūnas		6/29/2023							
				6/29/2023							
	Užsakovas				Projekto Nr.	Sutarties Nr.	Proj. etapas	Proj. dalis	Lapų	Lapas	
	L. P.				23-09-METRO	23-09-METRO	PP	SA			

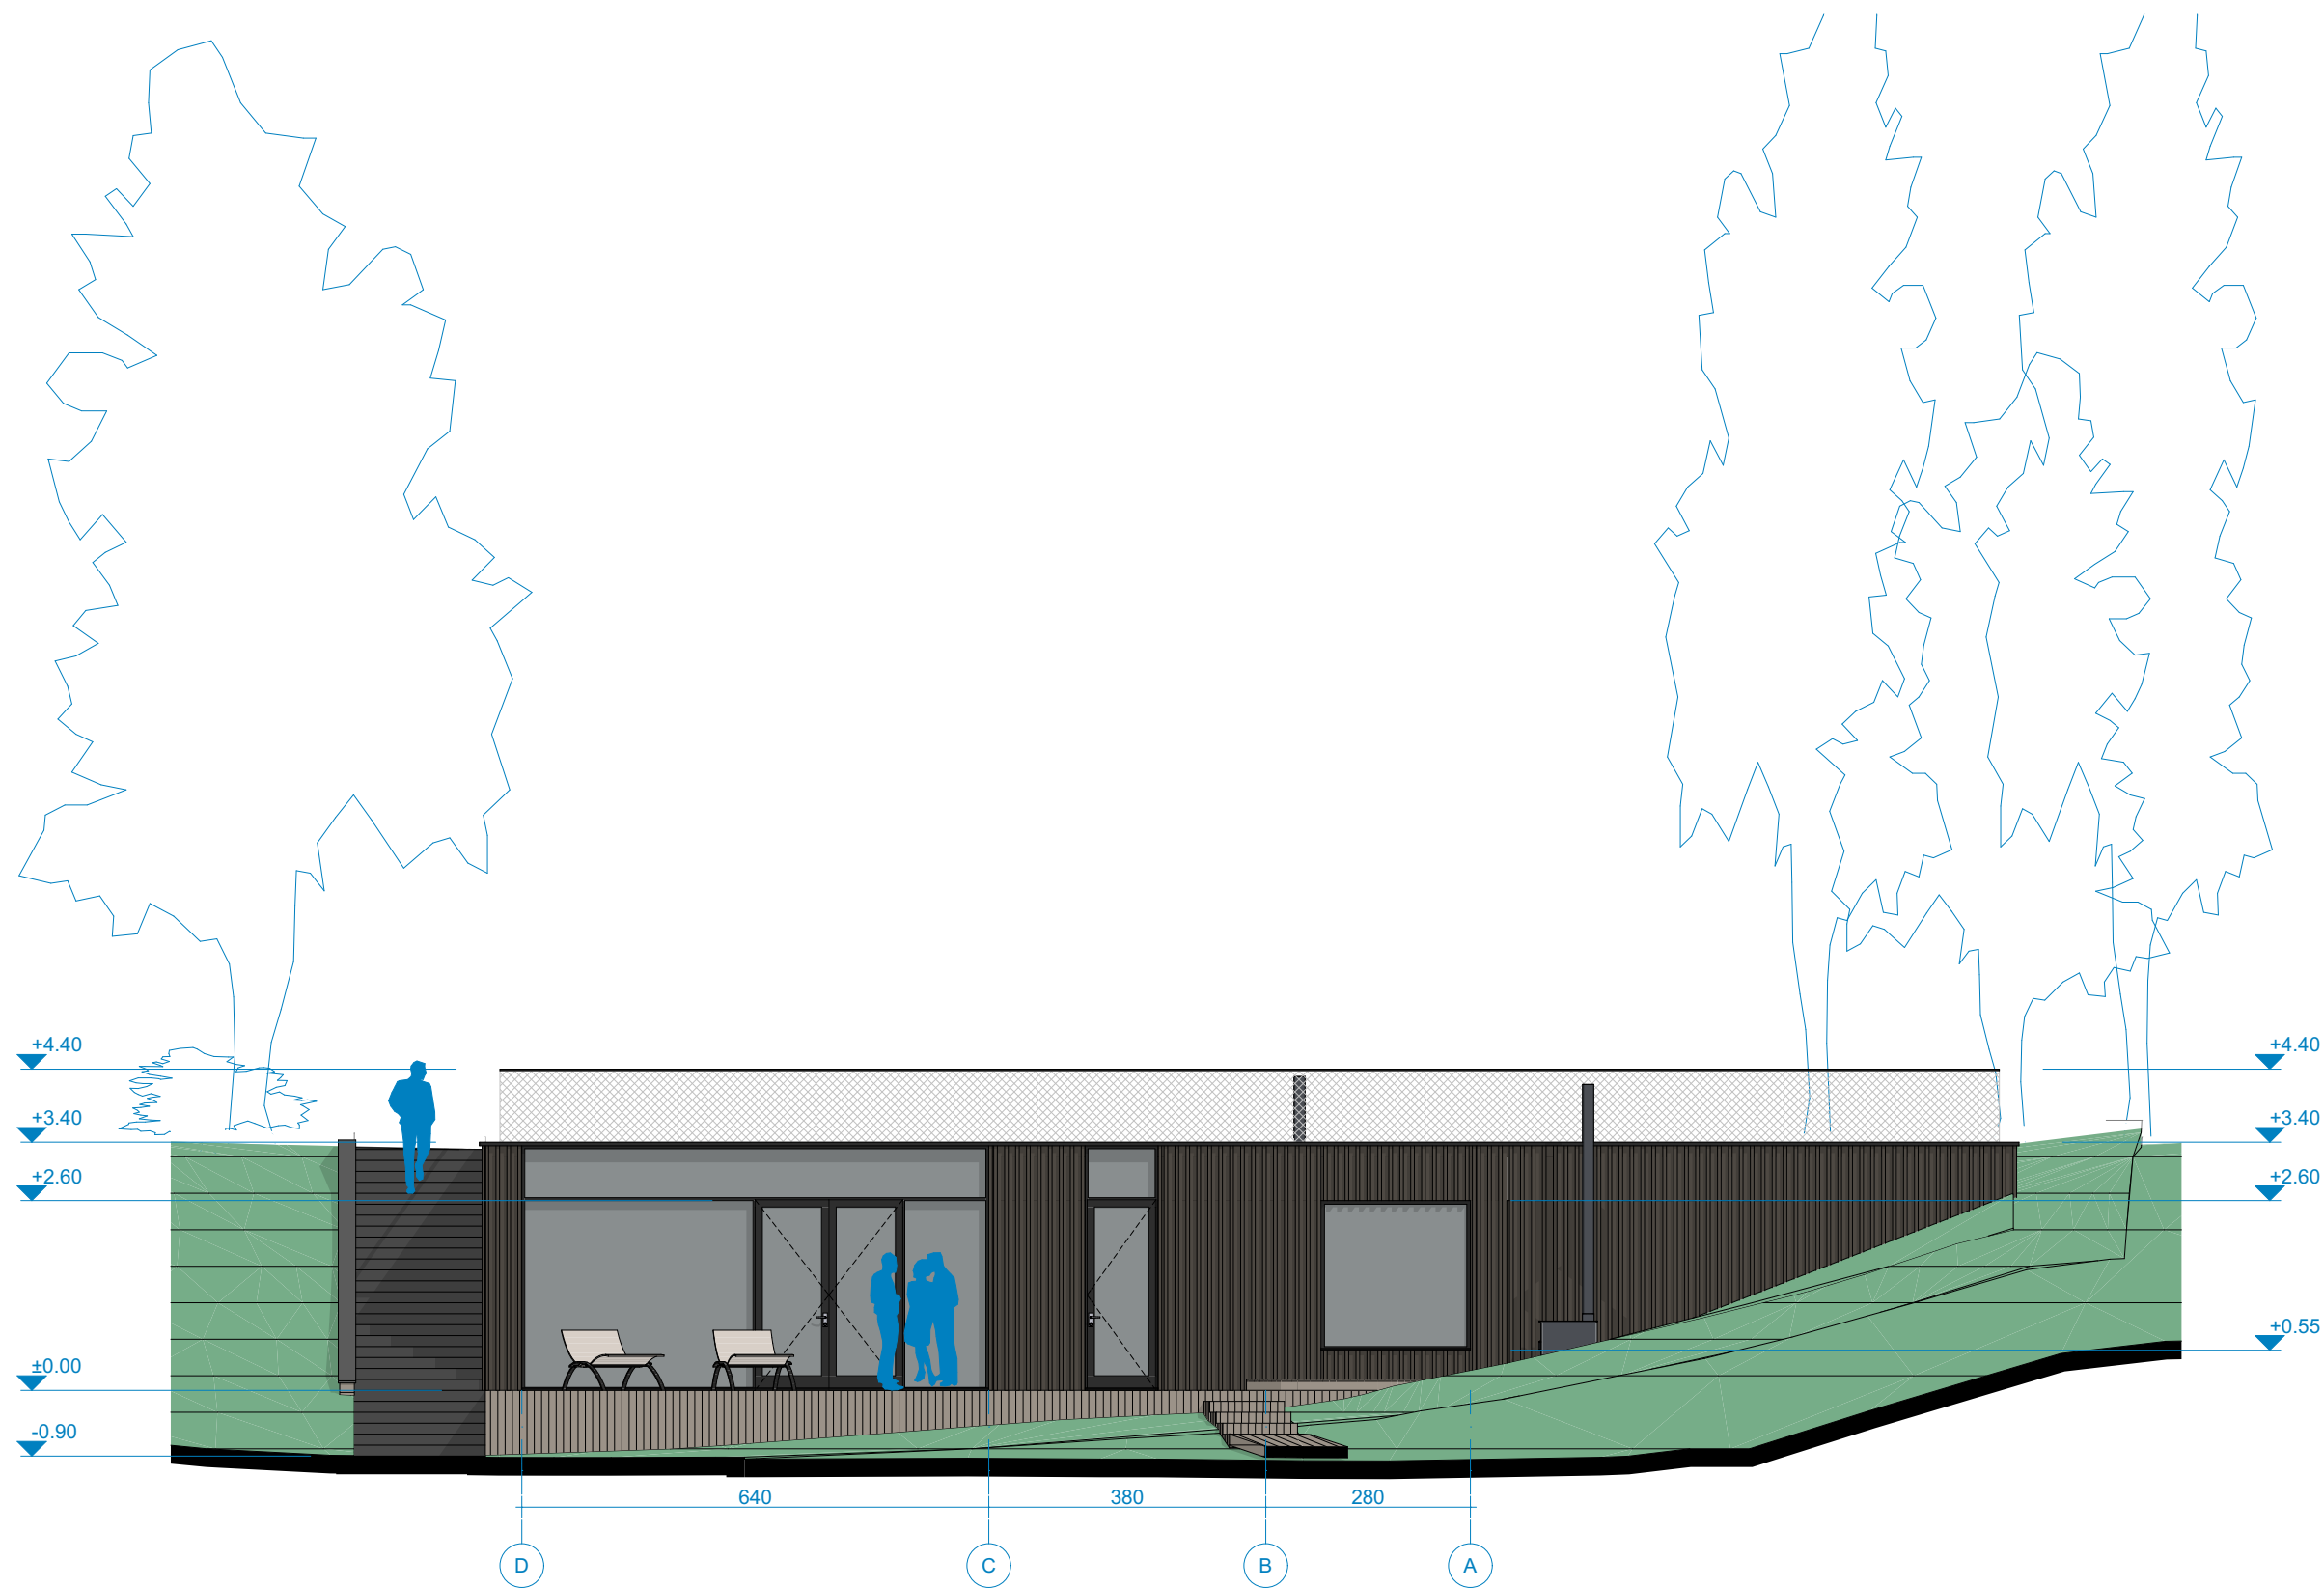


APDAILOS MEDŽIAGŲ ANALOGAI



MEDŽIO DAILYLENTĖS IR STIKLAS

Laida	Data	Laidos statusas. Keitimo priežastis (jei taikoma)			
Atest. Nr.	architektūra		UAB "Metro architektūra"		Objektas
	metro		Kalvarijų g. 1, Vilnius LT-09310 info@metroarchitektura.lt		Vienbučio gyvenamojo namo rekonstravimo ir pagalbinio ūkio paskirties (pirties) pastato naujos statybos, Šeimyniškėlių g. 11A, Anykščių m., projektas.
Atest. Nr.	Pareigos	Pavardė	Parašas	Data	Brėžinio pavadinimas
A 2123	P.V.	Vytenis Eitminavičius		6/29/2023	FASADAS TARP AŠIŲ D-A
	Arch.	Julius Biliūnas		6/29/2023	
				6/29/2023	
Užsakovas					Projekto Nr.
L. P.					23-09-METRO
					Sutarties Nr.
					23-09-METRO
					Proj. etapas
					PP
					Proj. dalis
					SA
					Lapu
					Lapas

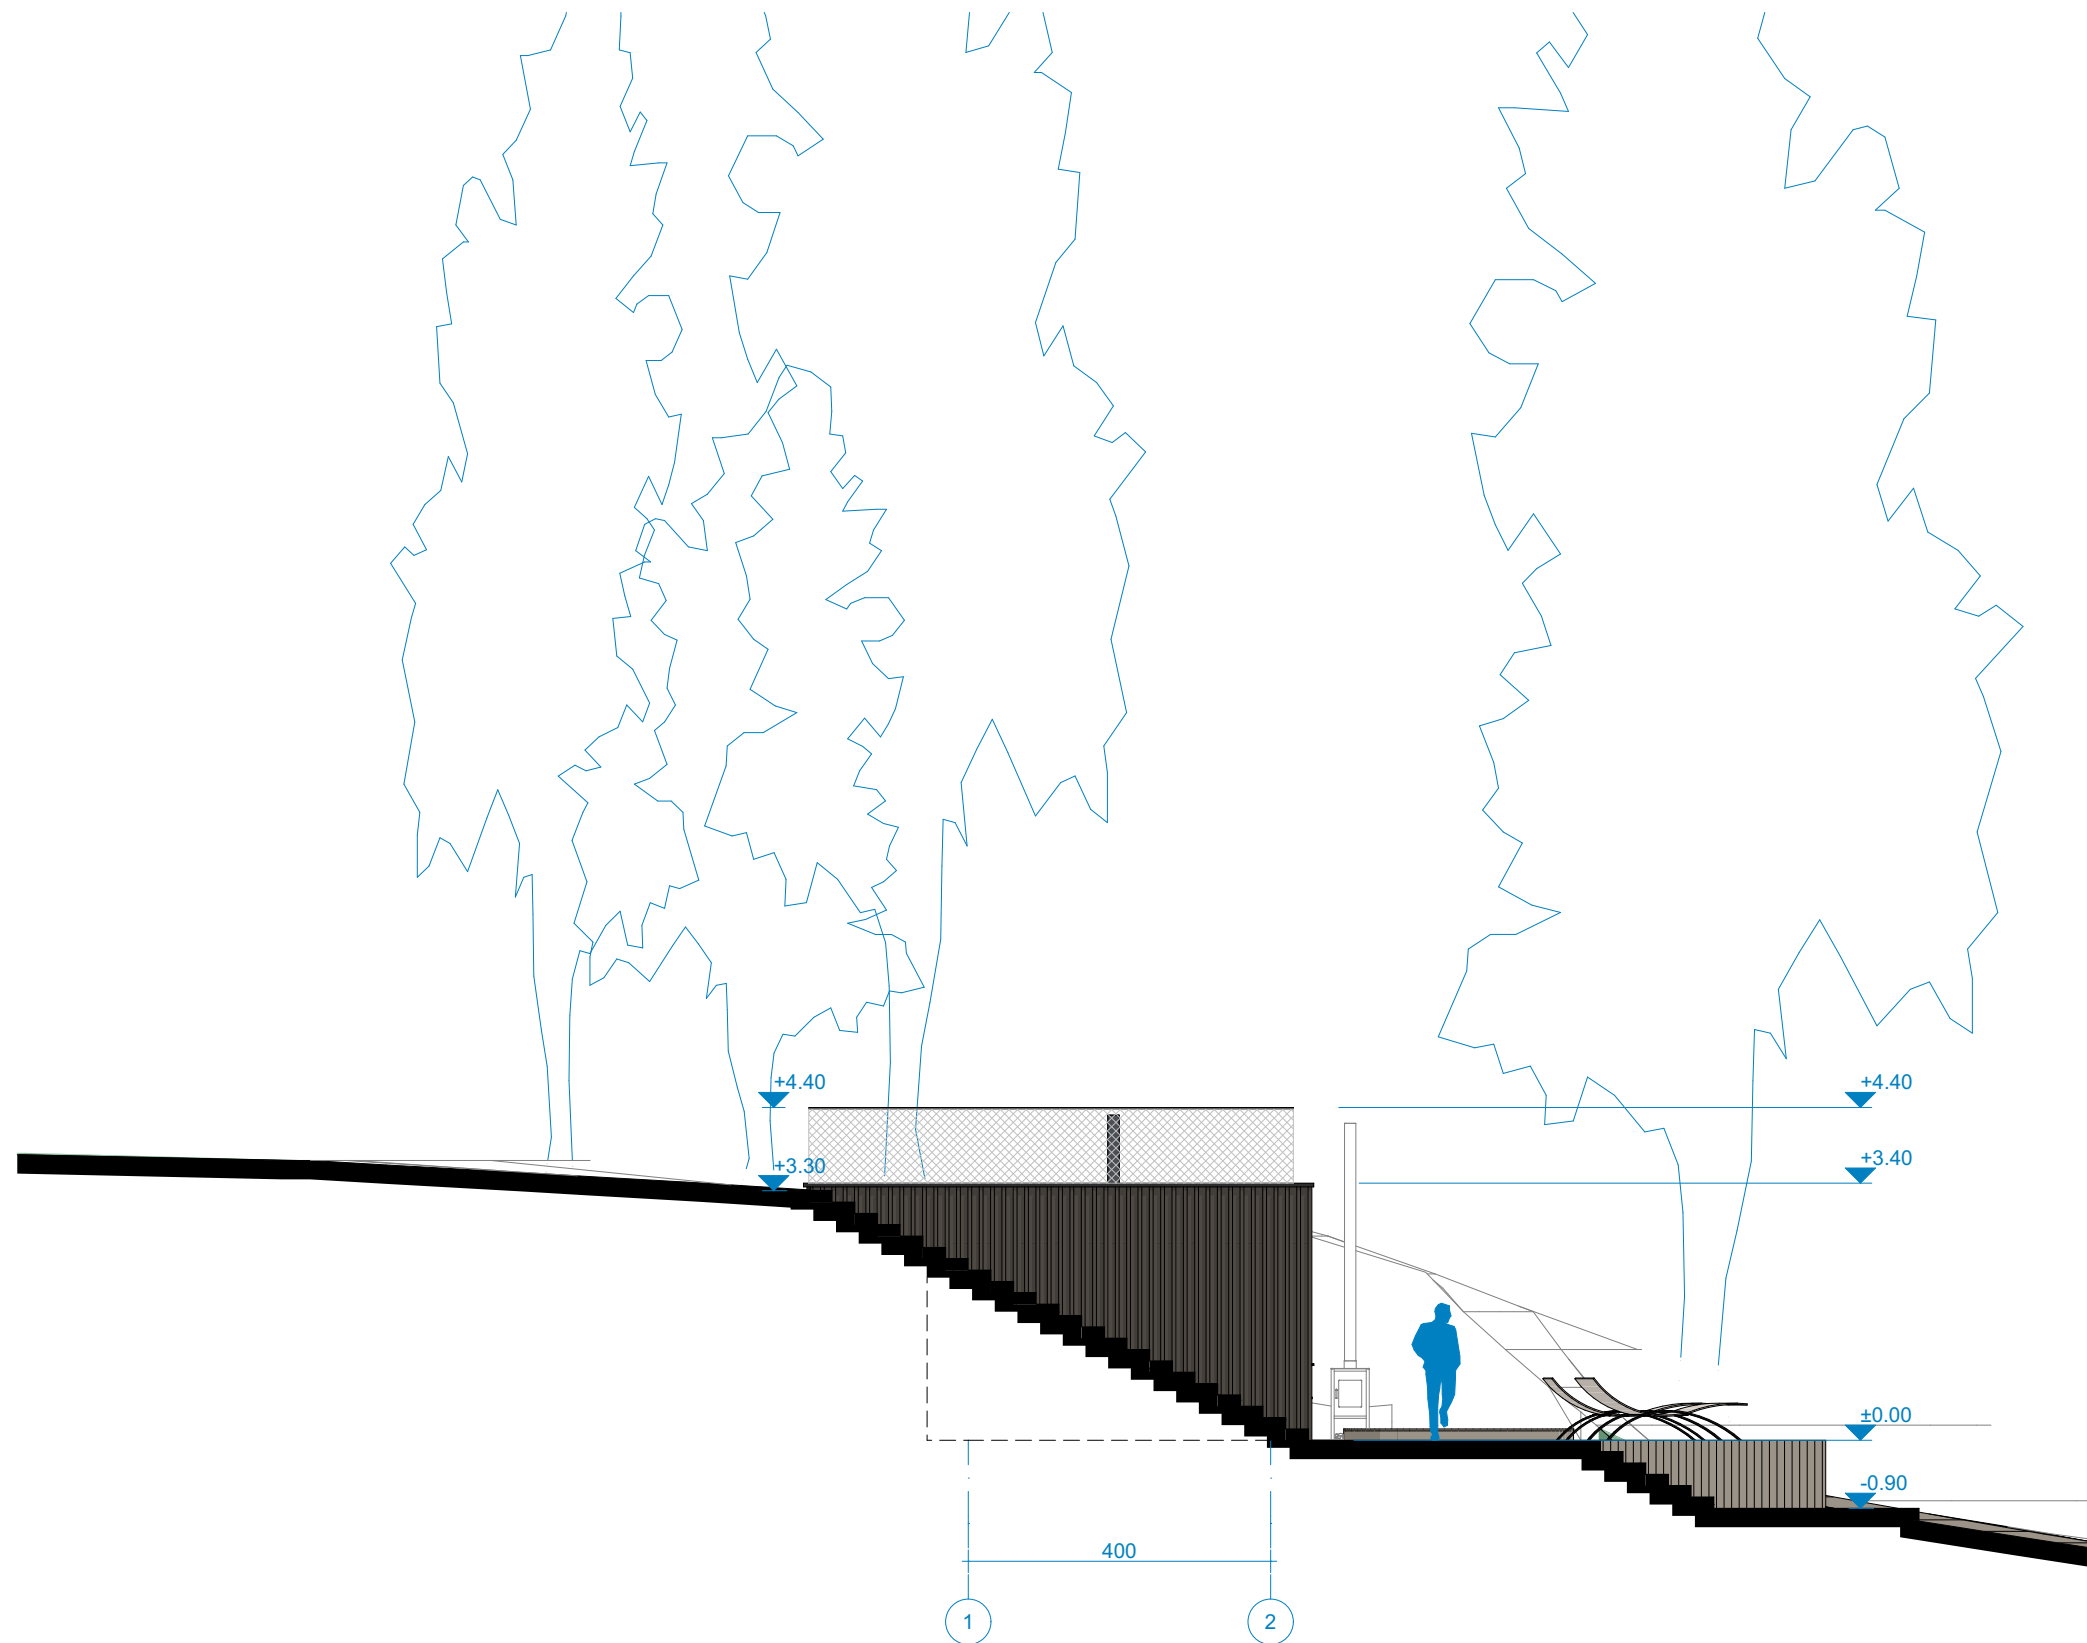


APDAILOS MEDŽIAGŲ ANALOGAI



MEDŽIO DAILYLENTĖS IR STIKLAS

Laida		Data		Laidos statusas. Keitimo priežastis (jei taikoma)		
Atest. Nr.		architektūra		UAB "Metro architektūra"		Objektas
		metro		Kalvarijų g. 1, Vilnius LT-09310 info@metroarchitektura.lt		Vienbučio gyvenamojo namo rekonstravimo ir pagalbinio ūkio paskirties (pirties) pastato naujos statybos, Šeimyniškėlių g. 11A, Anykščių m., projektas.
Atest. Nr.	Pareigos	Pavardė	Parašas	Data	Brėžinio pavadinimas	
A 2123	P.V.	Vytenis Eitminavičius		6/29/2023	FASADAS TARP AŠIŲ 1-2	
	Arch.	Julius Biliūnas		6/29/2023		
				6/29/2023		
Užsakovas					Projekto Nr.	Sutarties Nr.
L. P.					23-09-METRO	23-09-METRO
					Proj.etapas	Proj. dalis
					PP	SA
					Lapu	Lapas

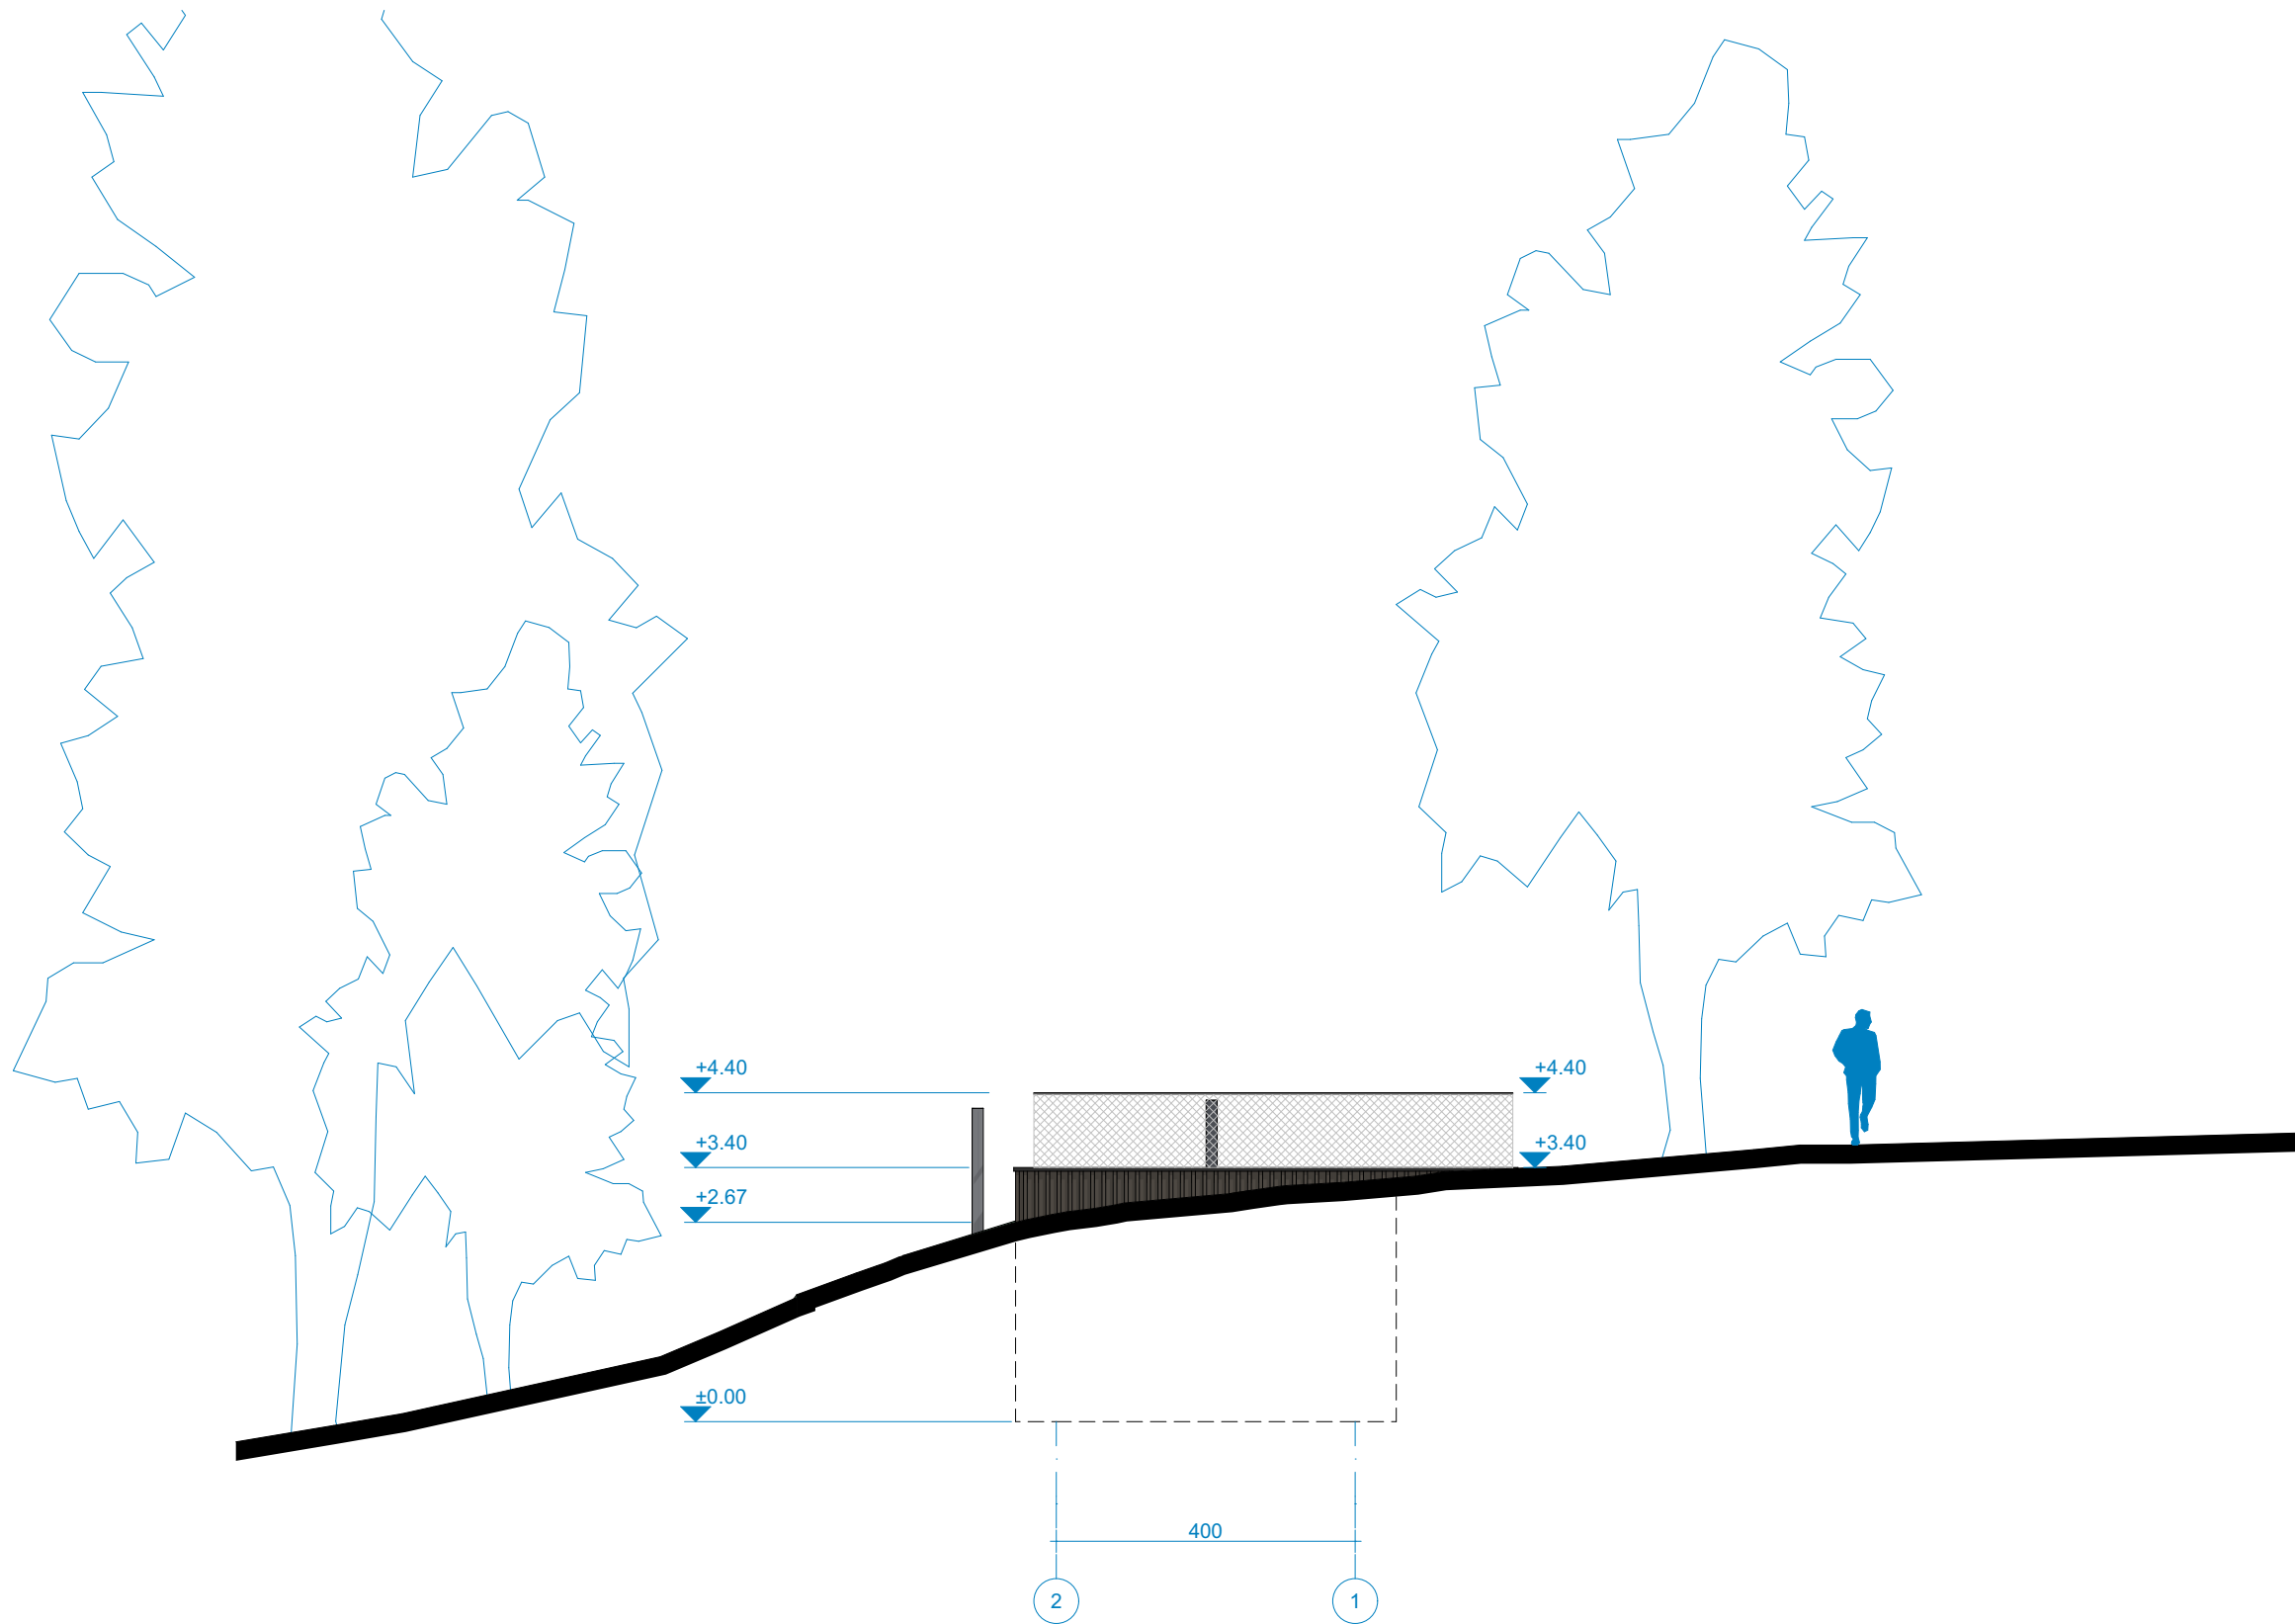

APDAILOS MEDŽIAGŲ ANALOGAI



MEDŽIO DAILYLENTĖS IR STIKLAS

Laida	Data	Laidos statusas. Keitimo priežastis (jei taikoma)								
Atest. Nr.	architektūra metro				Objektas Vienbučio gyvenamojo namo rekonstravimo ir pagalbinio ūkio paskirties (pirties) pastato naujos statybos, Šeimyniškėlių g. 11A, Anykščių m., projektas.					
Atest. Nr.	Pareigos	Pavardė	Parašas	Data	Brėžinio pavadinimas					Mastelis
A 2123	P.V.	Vytenis Eitminavičius		6/29/2023	FASADAS TARP AŠIŲ 2-1					1:100, 1
	Arch.	Julius Biliūnas		6/29/2023						
				6/29/2023						
	Užsakovas				Projekto Nr.	Sutarties Nr.	Proj.etapas	Proj. dalis	Lapu	Lapas
	L. P.				23-09-METRO	23-09-METRO	PP	SA		



Laida	Data	Laidos statusas. Keitimo priežastis (jei taikoma)								
Atest. Nr.	architektūra metro				UAB "Metro architektūra" Kalvarijų g. 1, Vilnius LT-09310 info@metroarchitektura.lt		Objektas Vienbučio gyvenamojo namo rekonstravimo ir pagalbinio ūkio paskirties (pirties) pastato naujos statybos, Šeimyniškėlių g. 11A, Anykščių m., projektas.			
Atest. Nr.	Pareigos	Pavardė	Parašas	Data	Brėžinio pavadinimas					Mastelis
A 2123	P.V.	Vytenis Eitminavičius		6/29/2023	VIZUALIZACIJA 01					
	Arch.	Julius Biliūnas		6/29/2023						
				6/29/2023						
	Užsakovas				Projekto Nr.	Sutarties Nr.	Proj.etapas	Proj. dalis	Lapų	Lapas
	L. P.				23-09-METRO	23-09-METRO	PP	SA		



Laida	Data	Laidos statusas. Keitimo priežastis (jei taikoma)								
Atest. Nr.	architektūra metro				Objektas Vienbučio gyvenamojo namo rekonstravimo ir pagalbinio ūkio paskirties (pirties) pastato naujos statybos, Šeimyniškėlių g. 11A, Anykščių m., projektas.					
Atest. Nr.	Pareigos	Pavardė	Parašas	Data	Brėžinio pavadinimas					Mastelis
A 2123	P.V.	Vytenis Eitminavičius		6/29/2023	VIZUALIZACIJA 02					
	Arch.	Julius Biliūnas		6/29/2023						
				6/29/2023						
	Užsakovas				Projekto Nr.	Sutarties Nr.	Proj.etapas	Proj. dalis	Lapų	Lapas
	L. P.				23-09-METRO	23-09-METRO	PP	SA		



Laida	Data	Laidos statusas. Keitimo priežastis (jei taikoma)								
Atest. Nr.	architektūra metro				UAB "Metro architektūra" Kalvarijų g. 1, Vilnius LT-09310 info@metroarchitektura.lt		Objektas Vienbučio gyvenamojo namo rekonstravimo ir pagalbinio ūkio paskirties (pirties) pastato naujos statybos, Šeimyniškėlių g. 11A, Anykščių m., projektas.			
Atest. Nr.	Pareigos	Pavardė	Parašas	Data	Brėžinio pavadinimas					Mastelis
A 2123	P.V.	Vytenis Eitminavičius		6/29/2023	VIZUALIZACIJA 03					
	Arch.	Julius Biliūnas		6/29/2023						
				6/29/2023						
	Užsakovas				Projekto Nr.	Sutarties Nr.	Proj.etapas	Proj. dalis	Lapų	Lapas
	L. P.				23-09-METRO	23-09-METRO	PP	SA		



Laida	Data	Laidos statusas. Keitimo priežastis (jei taikoma)								
Atest. Nr.	architektūra metro				UAB "Metro architektūra" Kalvarijų g. 1, Vilnius LT-09310 info@metroarchitektura.lt		Objektas Vienbučio gyvenamojo namo rekonstravimo ir pagalbinio ūkio paskirties (pirties) pastato naujos statybos, Šeimyniškėlių g. 11A, Anykščių m., projektas.			
Atest. Nr.	Pareigos	Pavardė	Parašas	Data	Brėžinio pavadinimas					Mastelis
A 2123	P.V.	Vytenis Eitminavičius		6/29/2023	VIZUALIZACIJA 04					
	Arch.	Julius Biliūnas		6/29/2023						
				6/29/2023						
	Užsakovas				Projekto Nr.	Sutarties Nr.	Proj.etapas	Proj. dalis	Lapų	Lapas
	L. P.				23-09-METRO	23-09-METRO	PP	SA		



Laida	Data	Laidos statusas. Keitimo priežastis (jei taikoma)								
Atest. Nr.	architektūra metro				UAB "Metro architektūra" Kalvarijų g. 1, Vilnius LT-09310 info@metroarchitektura.lt		Objektas Vienbučio gyvenamojo namo rekonstravimo ir pagalbinio ūkio paskirties (pirties) pastato naujos statybos, Šeimyniškėlių g. 11A, Anykščių m., projektas.			
Atest. Nr.	Pareigos	Pavardė	Parašas	Data	Brėžinio pavadinimas					Mastelis
A 2123	P.V.	Vytenis Eitminavičius		6/29/2023	VIZUALIZACIJA 05					
	Arch.	Julius Biliūnas		6/29/2023						
				6/29/2023						
	Užsakovas				Projekto Nr.	Sutarties Nr.	Proj.etapas	Proj. dalis	Lapų	Lapas
	L. P.				23-09-METRO	23-09-METRO	PP	SA		



Laida	Data	Laidos statusas. Keitimo priežastis (jei taikoma)								
Atest. Nr.	architektūra metro				UAB "Metro architektūra" Kalvarijų g. 1, Vilnius LT-09310 info@metroarchitektura.lt		Objektas			
							Vienbučio gyvenamojo namo rekonstravimo ir pagalbinio ūkio paskirties (pirties) pastato naujos statybos, Šeimyniškėlių g. 11A, Anykščių m., projektas.			
Atest. Nr.	Pareigos	Pavardė	Parašas	Data	Brėžinio pavadinimas					Mastelis
A 2123	P.V.	Vytenis Eitminavičius		6/29/2023	VIZUALIZACIJA 06					
	Arch.	Julius Biliūnas		6/29/2023						
				6/29/2023						
	Užsakovas				Projekto Nr.	Sutarties Nr.	Proj.etapas	Proj. dalis	Lapų	Lapas
	L. P.				23-09-METRO	23-09-METRO	PP	SA		