


Situacijos schema

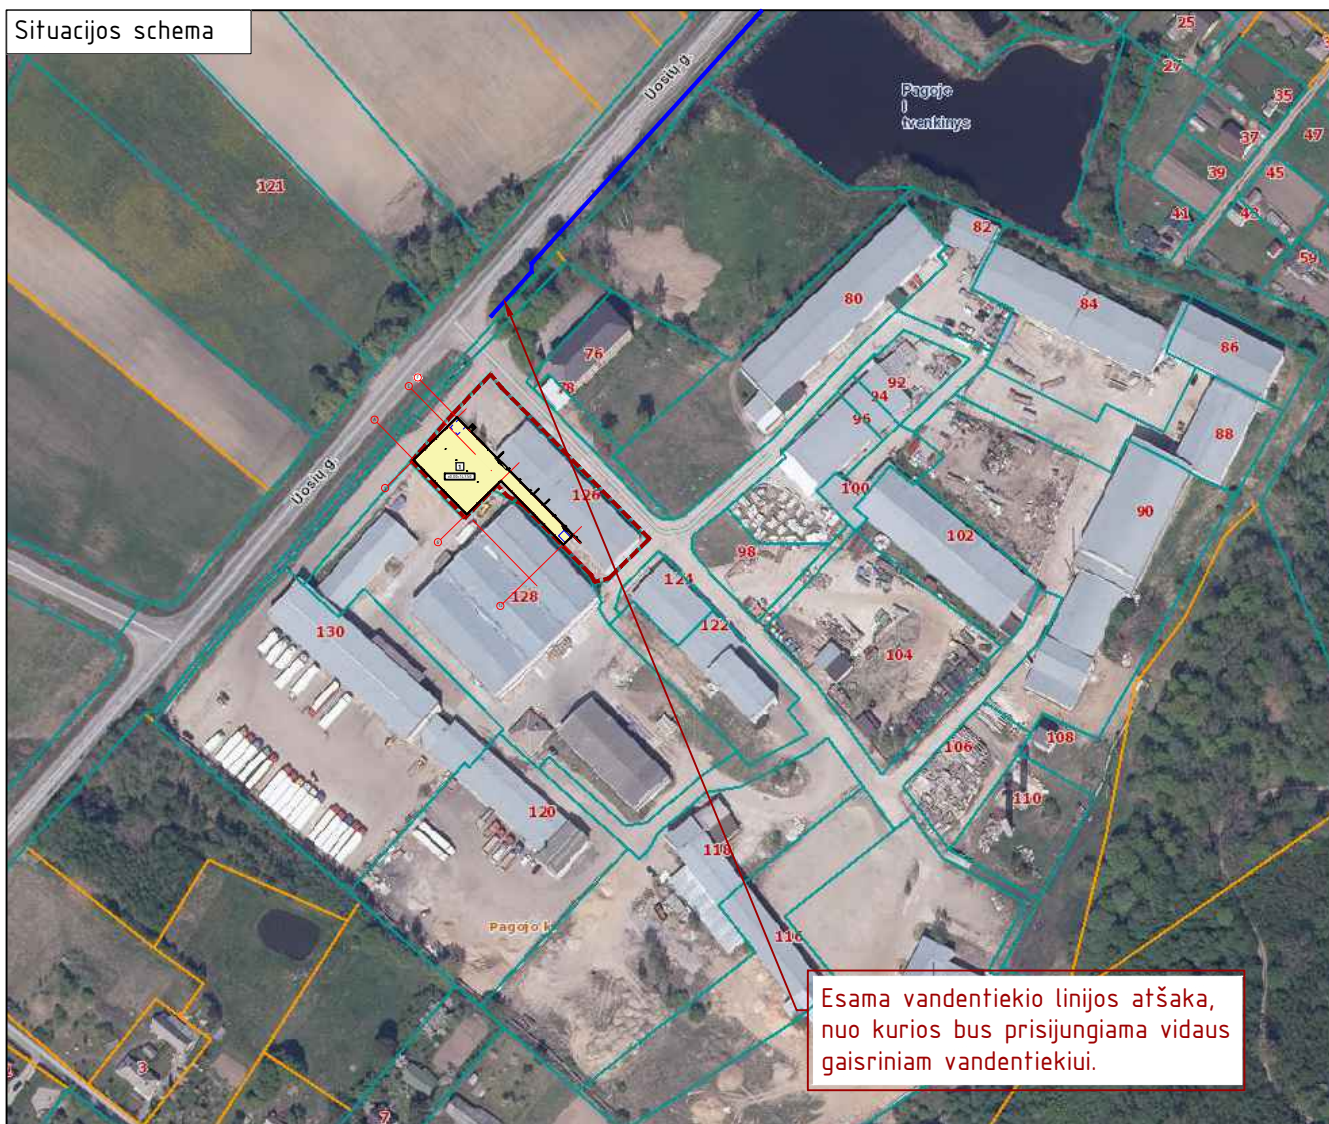

SUTARTINIAI ŽENKLAI





Projektuojamas gamybos,
pramonės paskirties pastatas




Sklypo ribos
(unikalus sklypo nr.: 4400-5373-6102)

PASTABOS:


1. Projektas atitinka statybos techninius
reglamentus bei ekologinius, higieninius bei
priešgaisrinius reikalavimus.




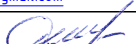
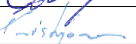
0	2023-08-16			Statybos leidimui. Statybai				
LAIDA	IŠLEIDIMO DATA			STATUSAS. IŠLEIDIMO PRIEŽASTIS (JEI TAIKOMA)				
Atestato Nr.			MB "Statybinis aukštis"		STATINIO PROJEKTO PAVADINIMAS Gamybos, pramonės paskirties pastato statybos, Uosių g. 126, Pagojo k., Kelmės apylinkių sen., Kelmės r. sav., projektiniai pasiūlymai. Sklypo unikalus Nr. 4400-2612-2890; Kadastrinis Nr. 2901/0023:421, Šiaulių m. k.v.			
			Tilžės g. 170-333, LT-76296 Šiauliai Mob. Tel. 8 601 88978 el. p.: vozbutedaiva@gmail.com					
35973	PV	D. Vozbutė			DOKUMENTO PAVADINIMAS		LAIDA	
A2366	SP PDV	K. Murauskas						
LT	STATYTOJAS IR (ARBA) UŽSAKOVAS UAB "Ronelda"			DOKUMENTO ŽYMUO 1986S-01-PP.B-01			LAPAS	LAPŲ
							1	1

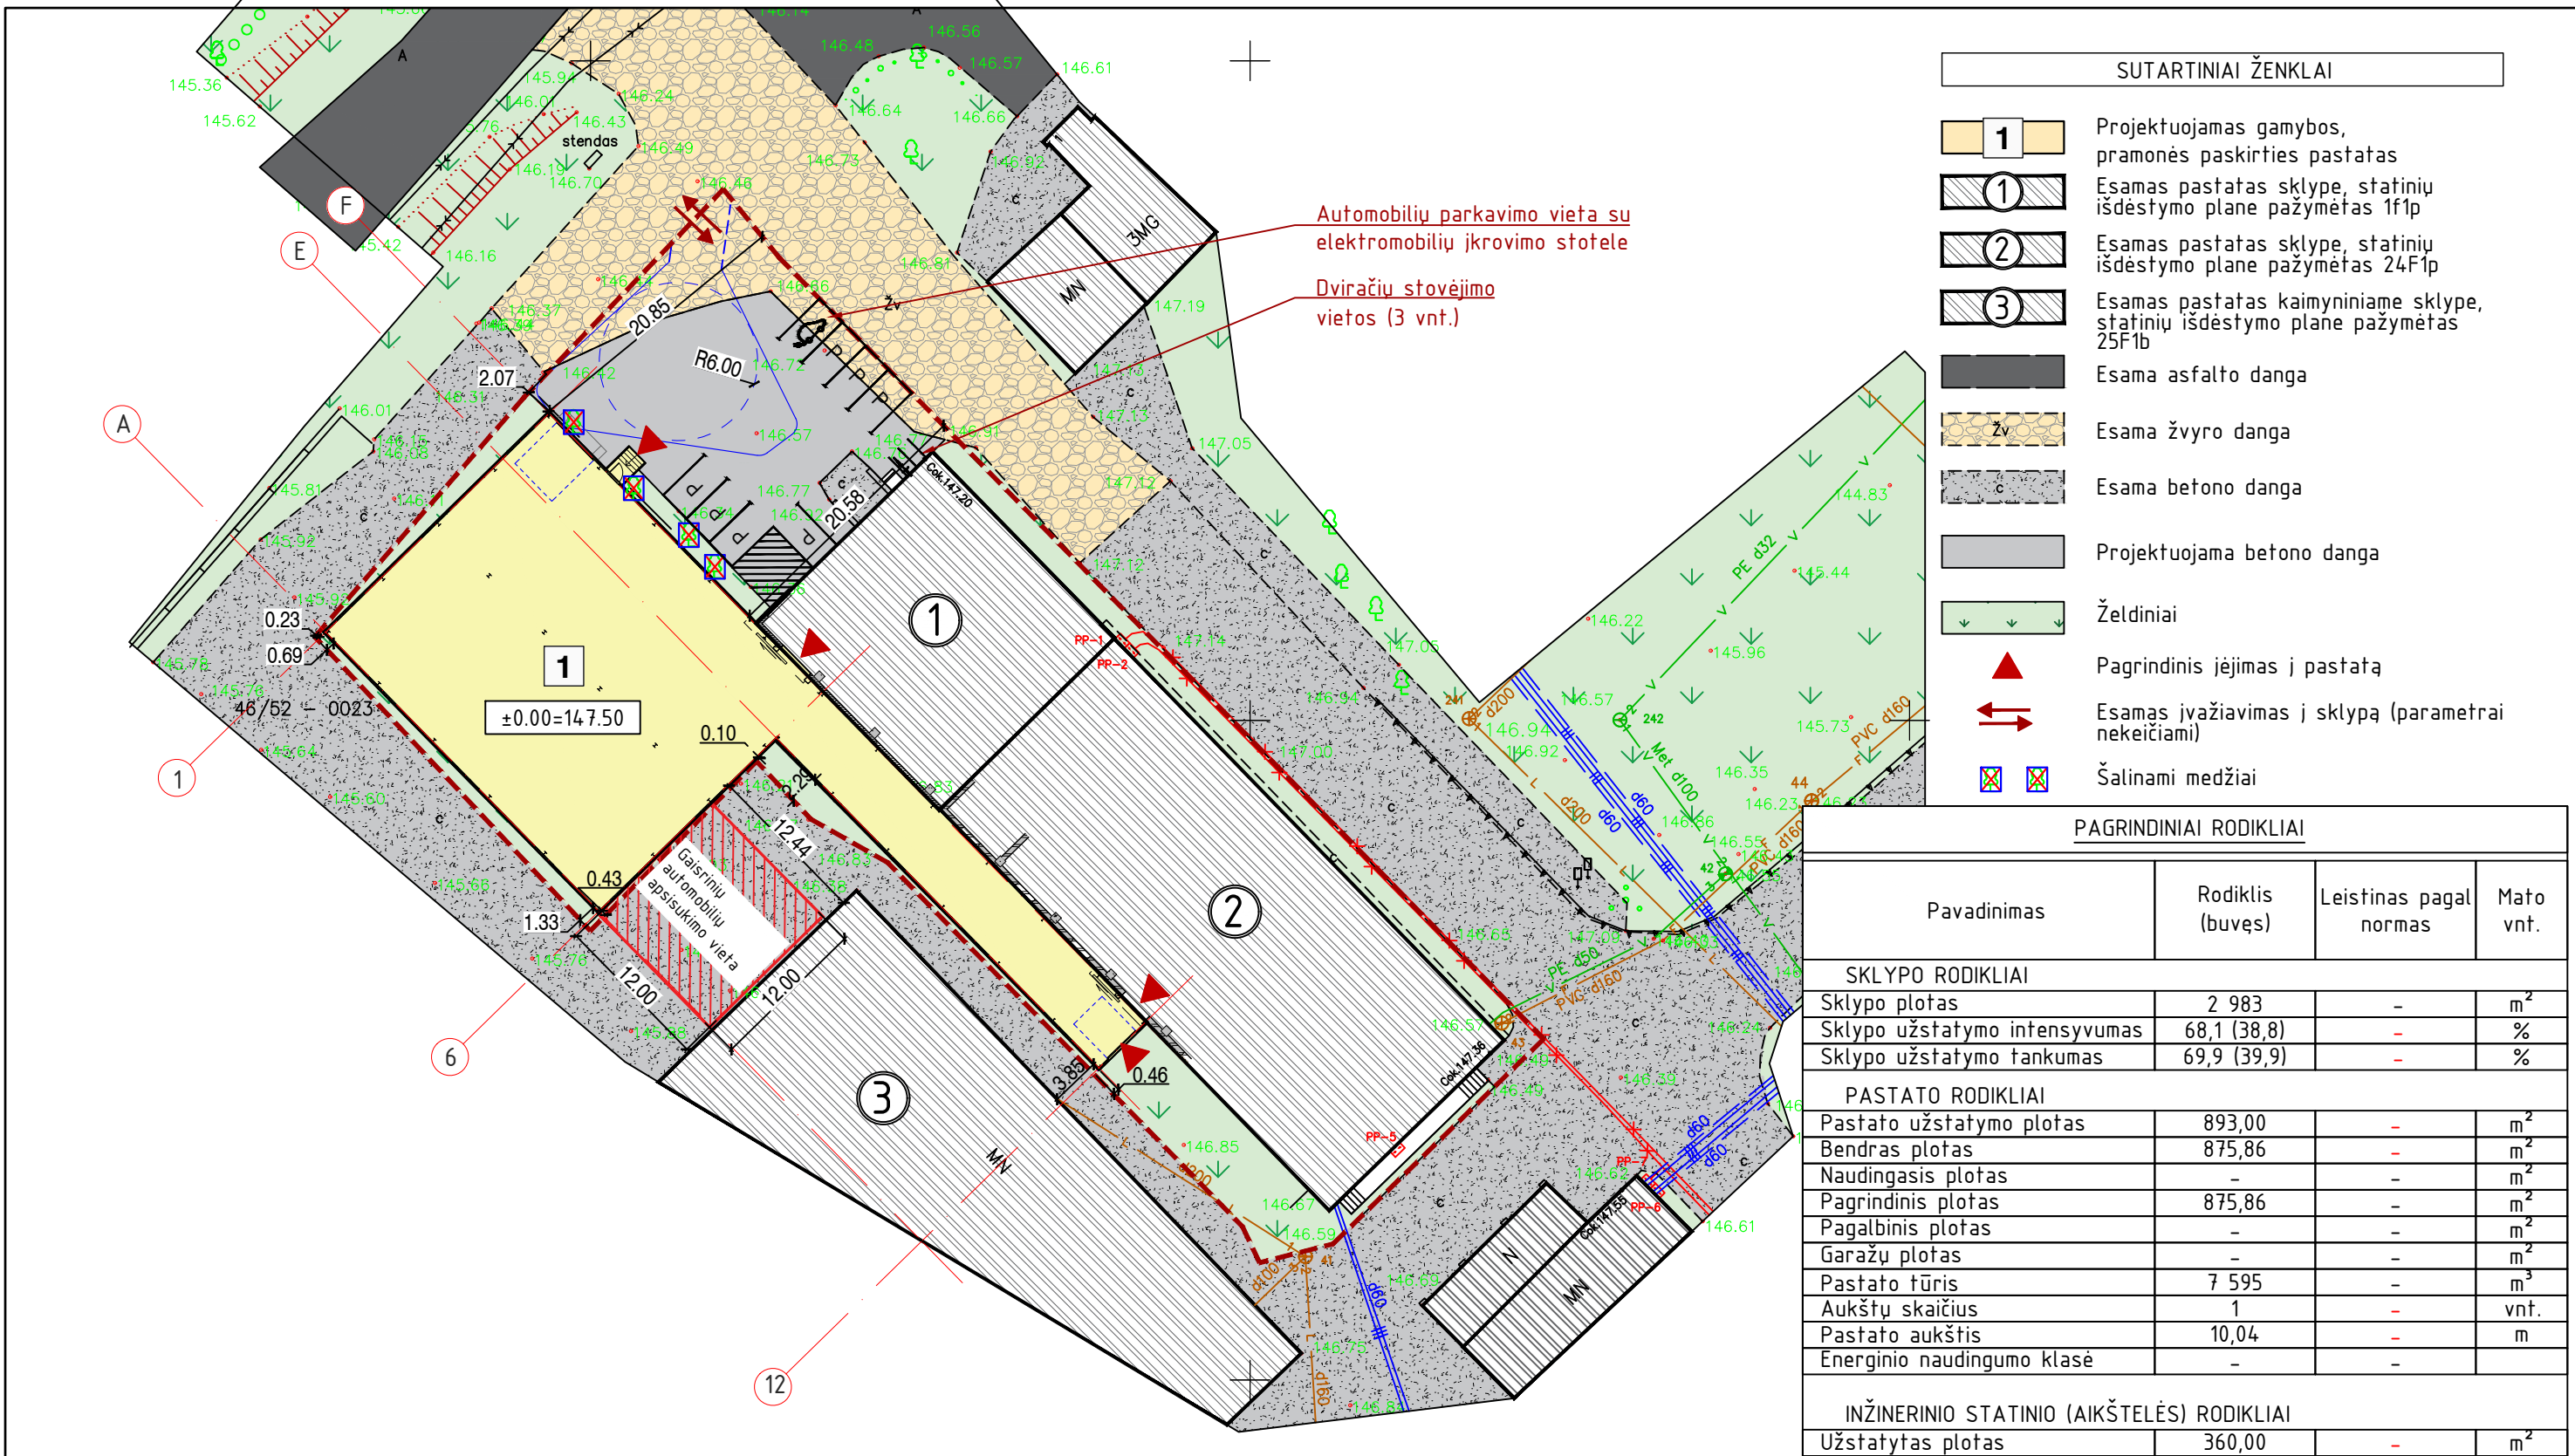

PASTABOS:


- Sklypo plane matmenys nurodyti metrais (m).
- Projektuojamas pastatas atvaizduojamas pirmo aukšto planu. Visi atstumai iki sklypo ribos plane nurodyti nuo sienos išorinio gabarito.
- Projektuojamas pastatas blokuojamas prie esamų pastatų, plane pažymėtų Nr. 1 ir 2. Elektros energija bus imama, prisijungiant prie šių pastatų esamo abonentinio tinklo.
- Projektuojamam pastatui nauji vandentiekio ir nuotekų tinklai nebus atvedami. Pro dvejus vartus bus galima patekti į pastatą, pažymėtą Nr. 1 arba Nr. 2, kur bus visos buitinės ir sanitarinės patalpos.
- Sklype turi likti ne mažiau kaip 10% želdynų.
- Sklype, šiaurinėje pusėje numatomoje aikštelėje, numatoma 8 automobilių stovėjimo vietos (po 1 kiekvienam 100 m² darbo ploto), iš kurių 1 – su elektromobilių įkrovimo stotele ir pažymėta elektromobilių kelio ženklinimu.

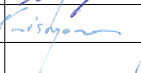0	2023-06-16			Statybos leidimui. Statybai		
LAIDA	IŠLEIDIMO DATA			STATUSAS. IŠLEIDIMO PRIEŽASTIS (JEI TAIKOMA)		
Atestato Nr.			MB "Statybinis aukštis" Tilžės g. 170-333, LT-76296 Šiauliai Mob. Tel. 8 601 88978 el. p.: vozbutedaiva@gmail.com		STATINIO PROJEKTO PAVADINIMAS Gamybos, pramonės paskirties pastato statybos, Uosių g. 126, Pagojo k., Kelmės apylinkių sen., Kelmės r. sav., projektiniai pasiūlymai. Sklypo unikalus Nr. 4400-5373-6102; Kadastrinis Nr. 5446/0003:564, Naudvario k.v.	
35973	PV	D. Vozbutė			DOKUMENTO PAVADINIMAS	LAIDA
A2366	SP PDV	K. Murauskas				
LT	STATYTOJAS IR (ARBA) UŽSAKOVAS UAB "Ronelda"			DOKUMENTO ŽYMUO 1986S-01-PP.B-02	LAPAS	
					1	1

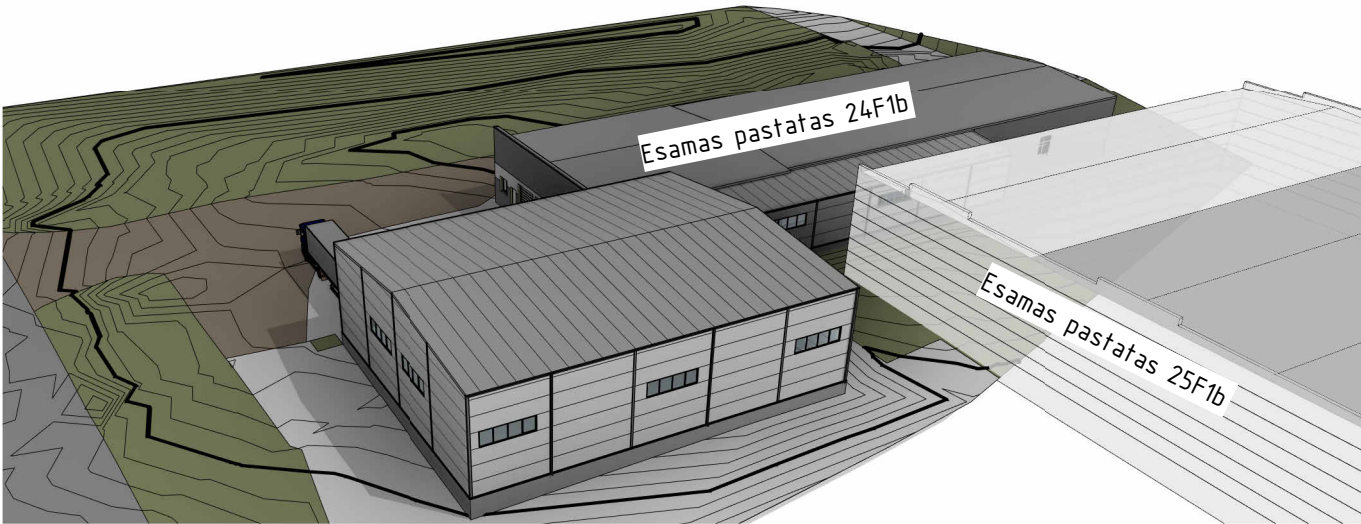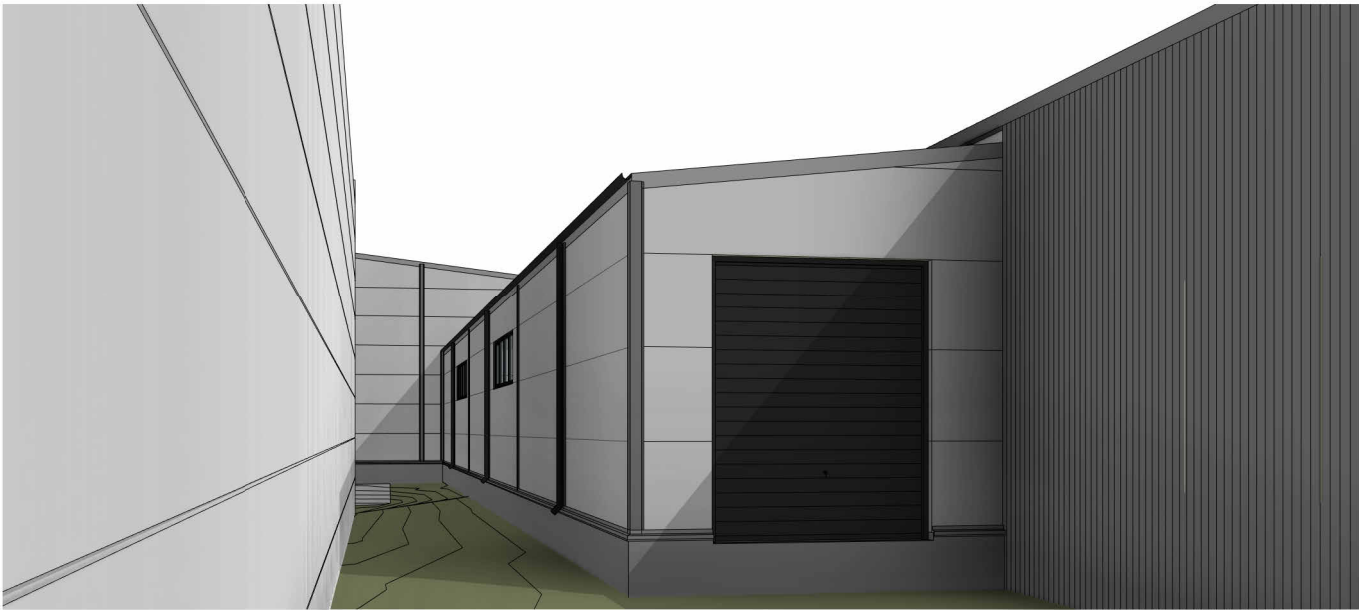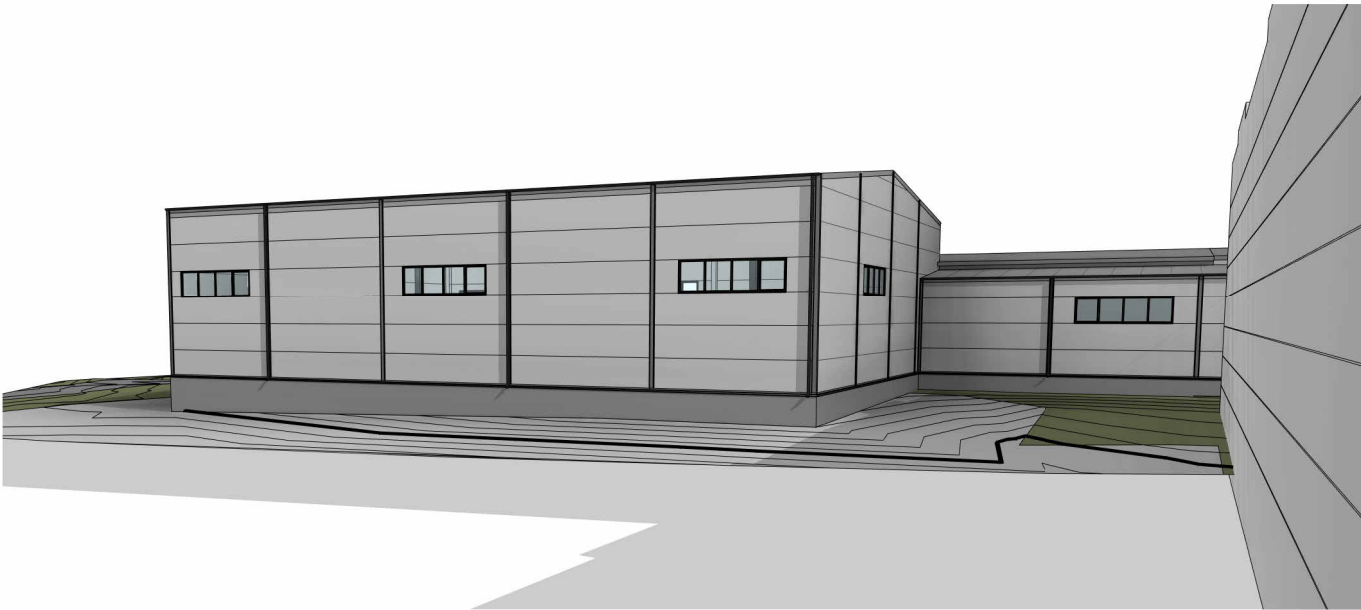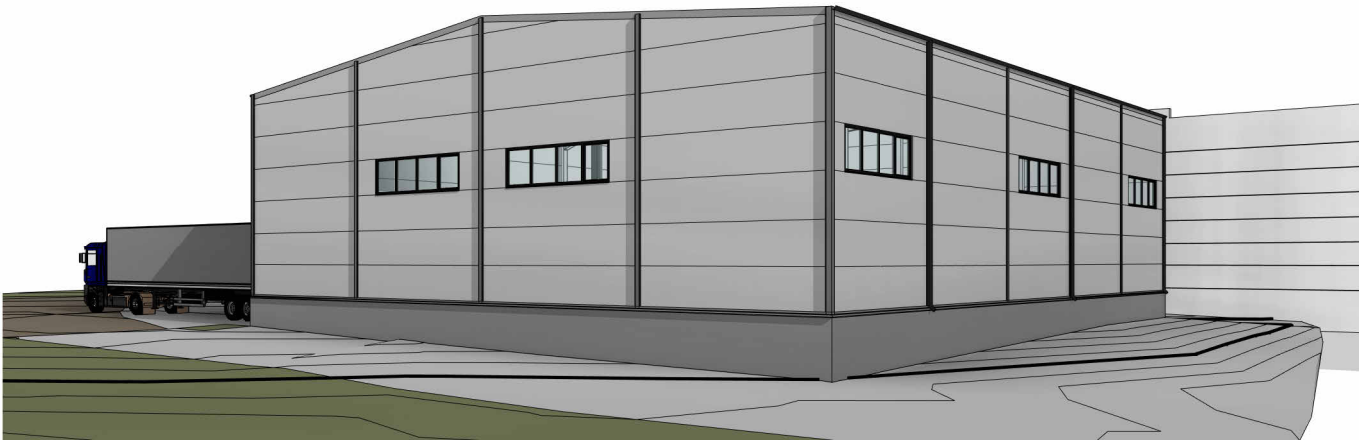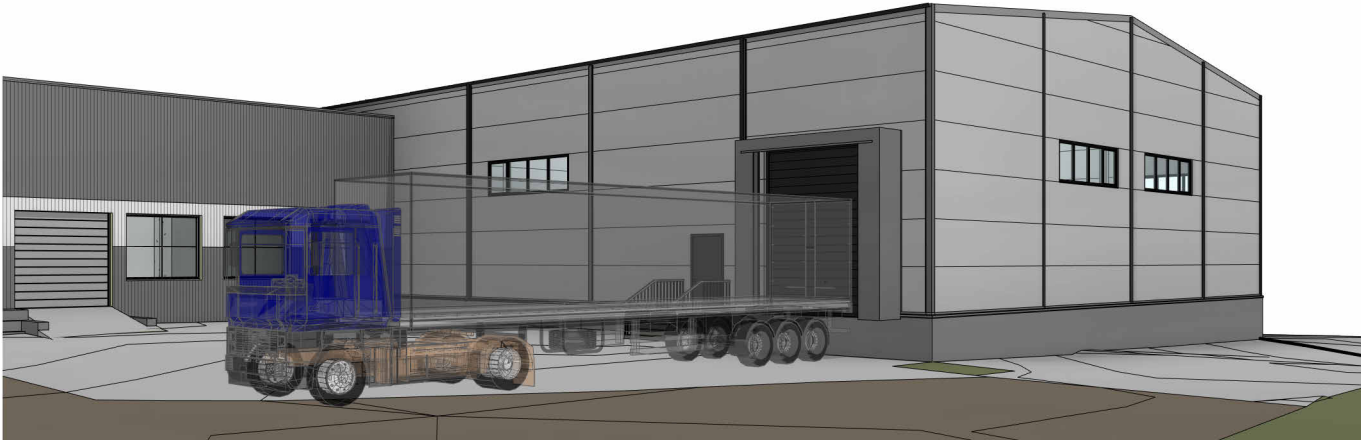

0	2023-06-28			Statybos leidimui. Statybai		
LAIDA	IŠLEIDIMO DATA			STATUSAS. IŠLEIDIMO PRIEŽASTIS (JEI TAIKOMA)		
Atestato Nr.			MB "Statybinis aukštis"	STATINIO PROJEKTO PAVADINIMAS		
			Tilžės g. 170-333, LT-76296 Šiauliai Mob. Tel. 8 601 88978 el. p.: vozbutedaiva@gmail.com	Gamybos, pramonės paskirties pastato statybos, Uosių g. 126, Pagojo k., Kelmės apylinkių sen., Kelmės r. sav., projektiniai pasiūlymai. Unikalus sklypo nr.: 5446-5373-6102; Kadastrinis nr.: 5446/0003:564 Naudvario k.v.		
35973	PV	D. Vozbutė		DOKUMENTO PAVADINIMAS		LAIDA
-	Proj.	M. Kazlauskas		VIZUALIZACIJOS		0
LT	STATYTOJAS IR (ARBA) UŽSAKOVAS			DOKUMENTO ŽYMUO		LAPAS
	UAB "Ronelda"			1986S-01-PP.B-03		LAPŲ
					1	1

PIRMO AUKŠTO PLANAS, M 1 : 200

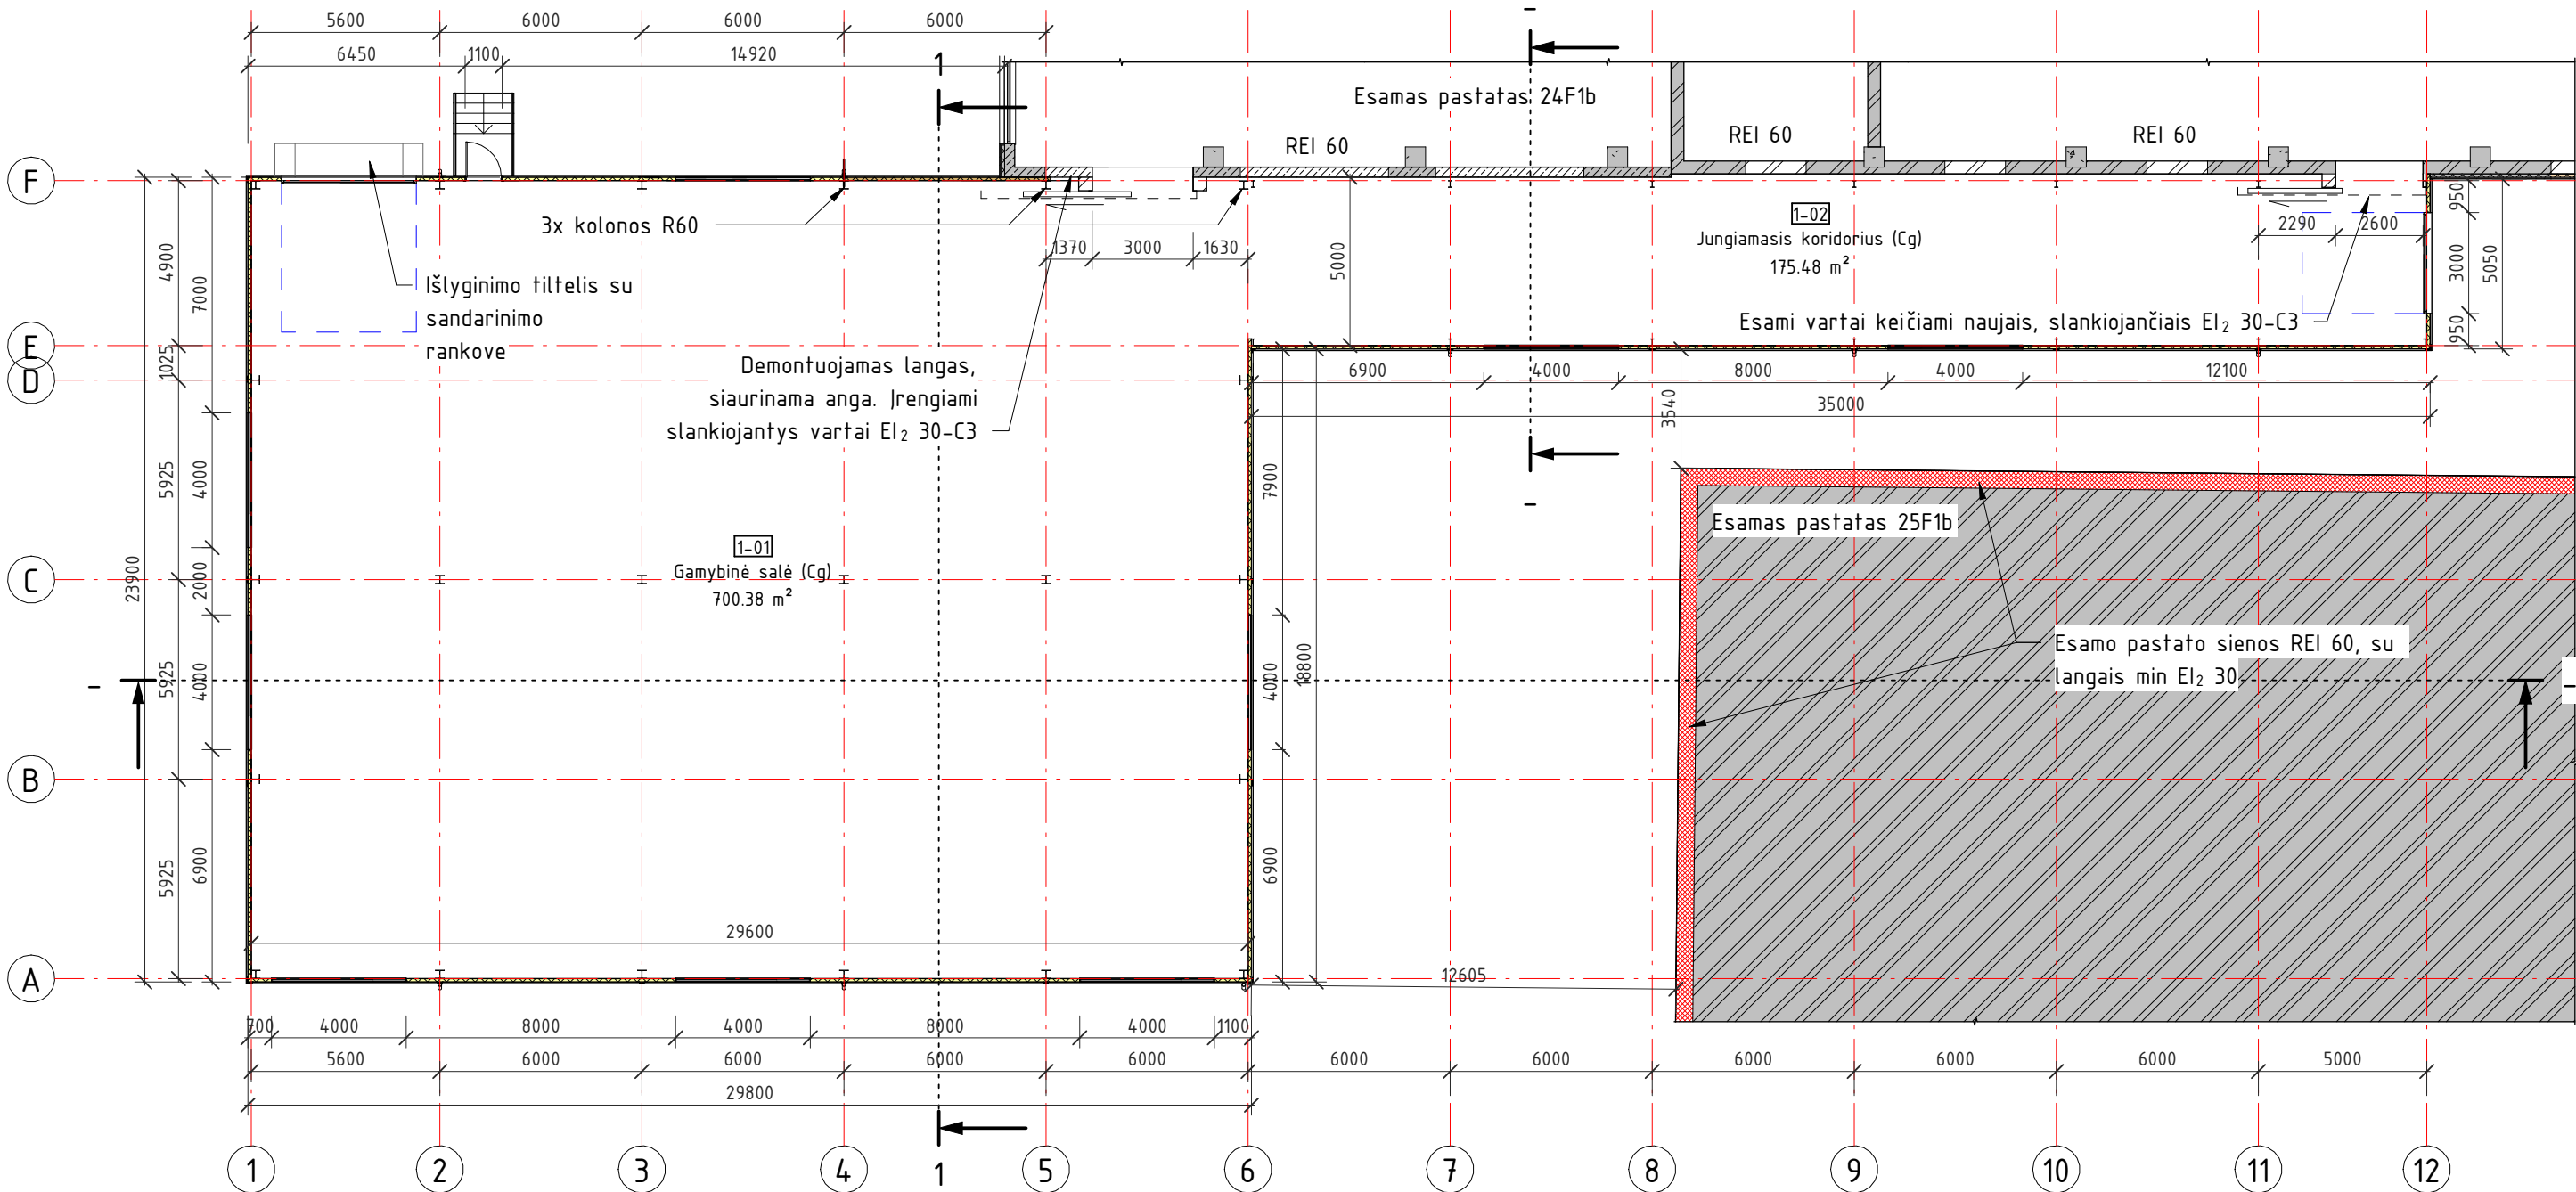

Sutartiniai žymėjimai:





PATALPŲ EKSPLIKACIJA		
Numeris	Pavadinimas	Plotas
1-01	Gamybinė salė (Cg)	700.38 m ²
1-02	Jungiamasis koridorius (Cg)	175.48 m ²
Viso:		875.86 m ²

- Išorinė siena – daugiasluoksnė plokštė (100mm)
- Išorinė siena – daugiasluoksnė plokštė su mineralinės vatos užpildu (EI 60)
- ⊥ ⊥ Plieninės kolonos
- Esamos sienos ir pertvaros
- ▨ Užmūrijamos ir siaurinamos angos

PASTABOS:

- Matmenys ir altitudės nurodyti milimetru tikslumu (mm). Visus matmenis, kiekius ir dydžius tikslinti vietoje.
- Vidaus apdailą ir spalvinius sprendimus pasirenka / keičia užsakovas.

0	2023-06-28			Statybos leidimui. Statybai				
LAIDA	IŠLEIDIMO DATA			STATUSAS. IŠLEIDIMO PRIEŽASTIS (JEI TAIKOMA)				
Atestato Nr.			MB "Statybinis aukštis"		STATINIO PROJEKTO PAVADINIMAS			
			Tilžės g. 170-333, LT-76296 Šiauliai Mob. Tel. 8 601 88978 el. p.: vozbutedaiva@gmail.com		Gamybos, pramonės paskirties pastato statybos, Uosių g. 126, Pagojo k., Kelmės apylinkių sen., Kelmės r. sav., projektiniai pasiūlymai. Unikalus sklypo nr.: 5446-5373-6102; Kadastrinis nr.: 5446/0003564 Naudvario k.v.			
35973	PV	D. Vozbutė			DOKUMENTO PAVADINIMAS		LAIDA	
-	Proj.	M. Kazlauskas			PIRMO AUKŠTO PLANAS, M 1 : 200		0	
LT	STATYTOJAS IR (ARBA) UŽSAKOVAS UAB "Ronelda"			DOKUMENTO ŽYMUO 1986S-01-PP.B-04			LAPAS	LAPŲ
							1	1

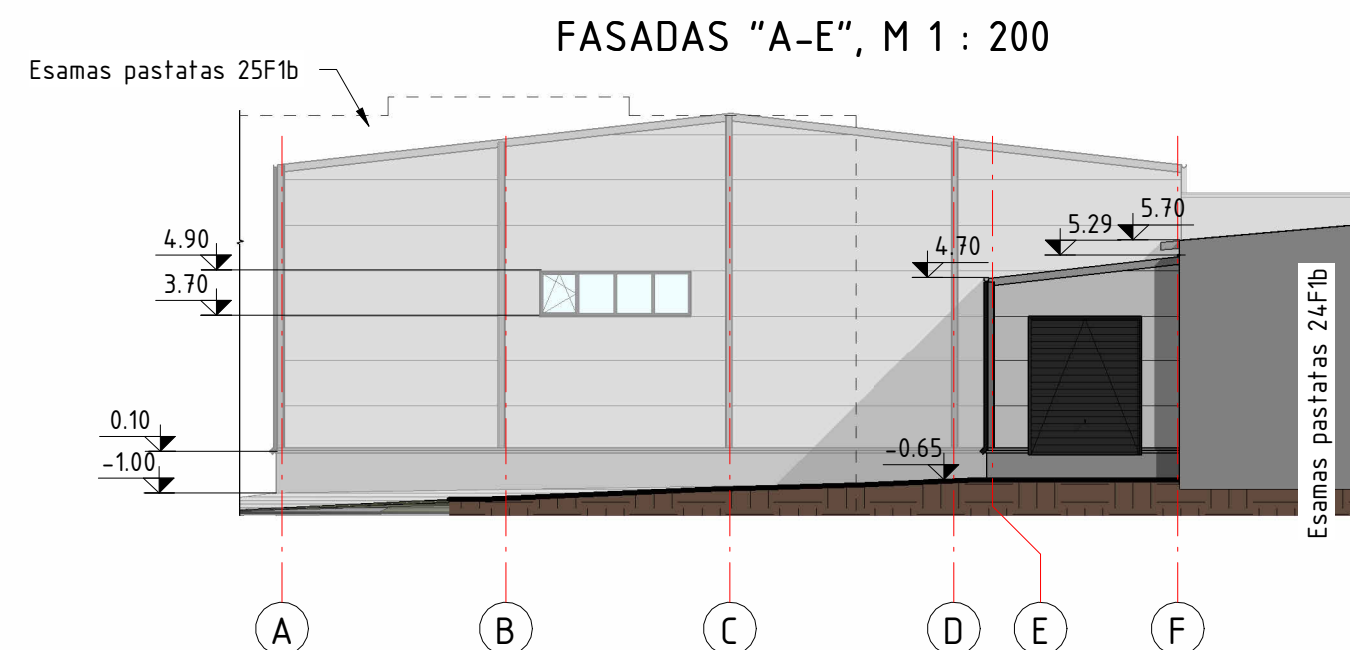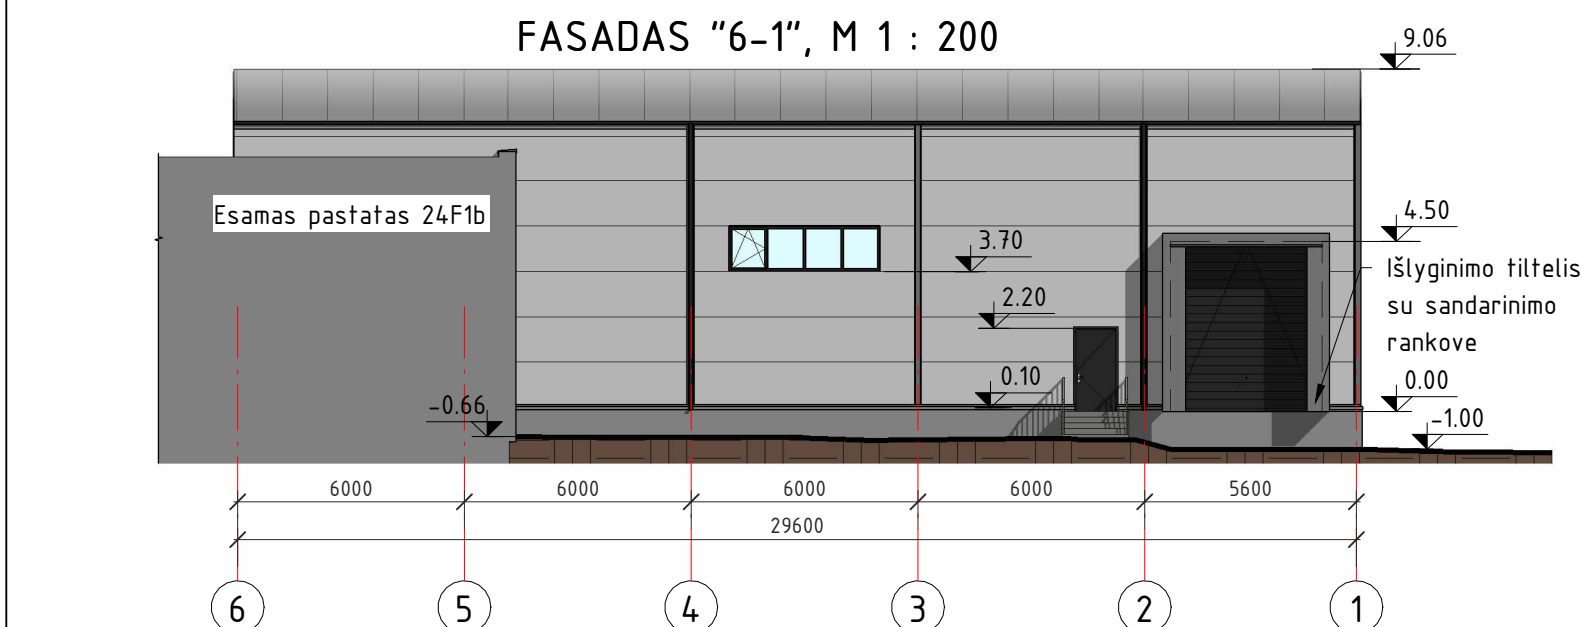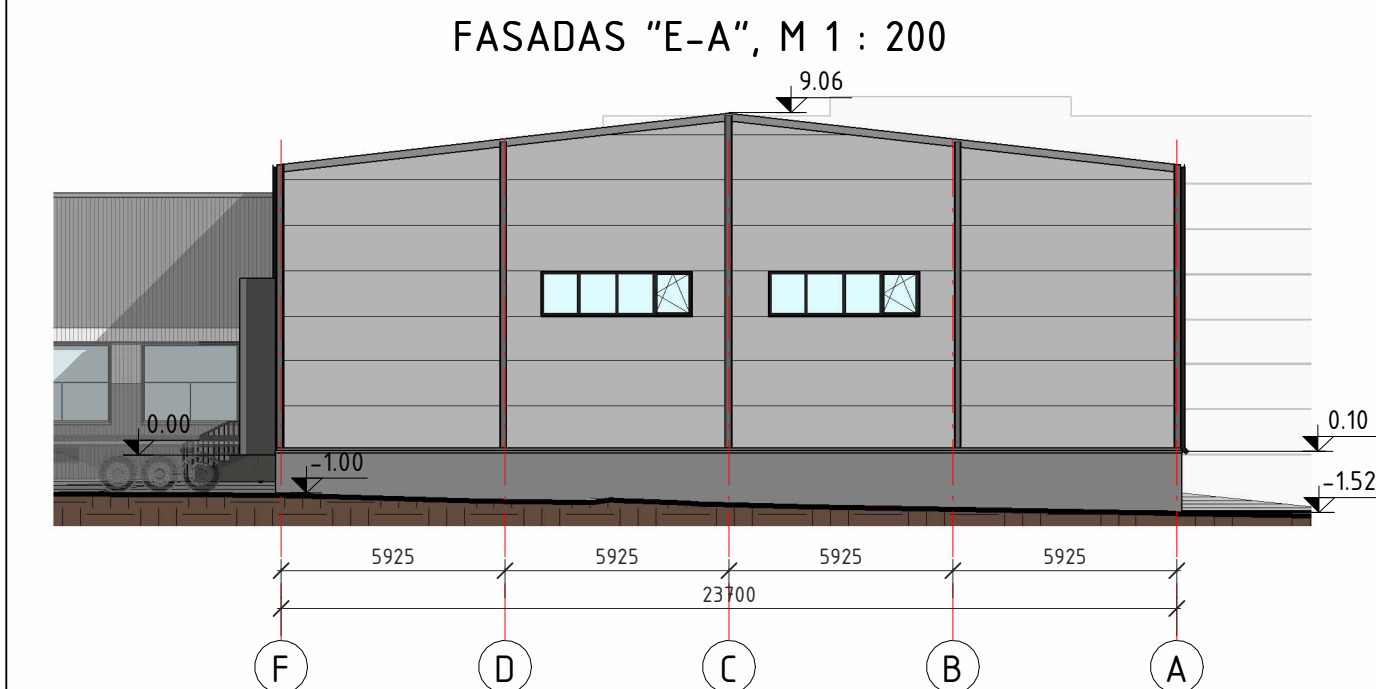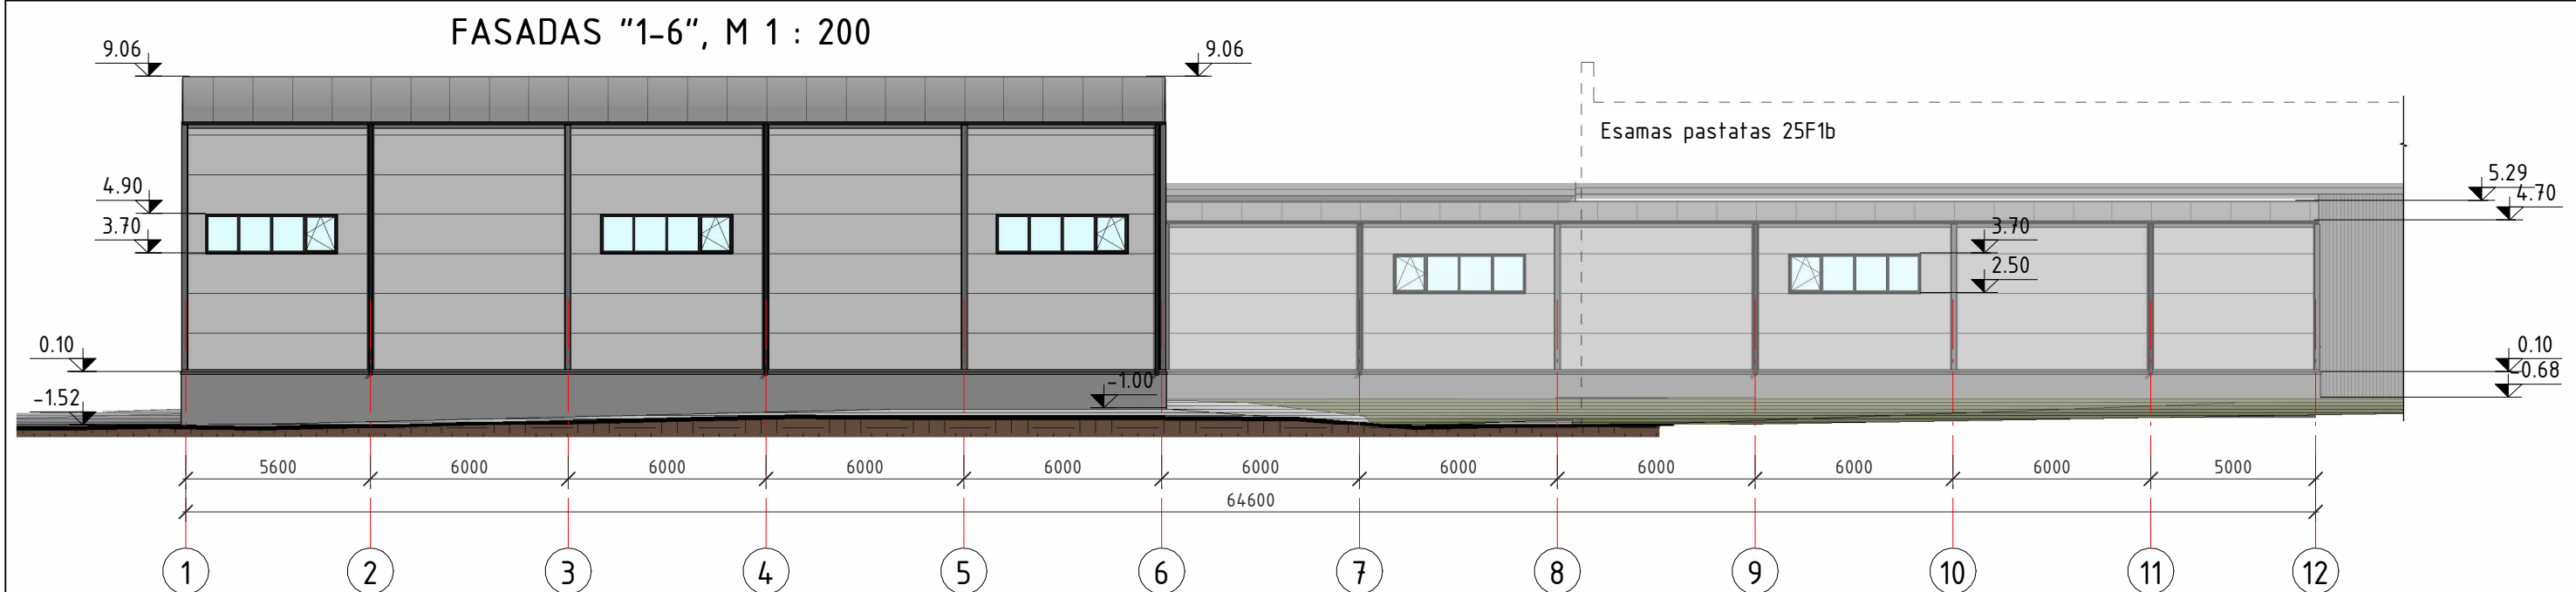


Sutartiniai žymėjimai:

- Sienų apdaila - daugiasluoknė plokštė
- Stogo danga - daugiasluoksnė stoginė plokštė


PASTABOS:

- Matmenys ir altitudės nurodyti milimetru tikslumu (mm). Visus matmenis, kiekius ir dydžius tikslinti vietoje.


S

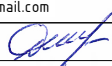0	2023-06-28			Statybos leidimui. Statybai		
LAIDA	IŠLEIDIMO DATA			STATUSAS. IŠLEIDIMO PRIEŽASTIS (JEI TAIKOMA)		
Atestato Nr.			MB "Statybinis aukštis"	STATINIO PROJEKTO PAVADINIMAS Gamybos, pramonės paskirties pastato statybos, Uosių g. 126, Pagojo k., Kelmės apylinkių sen., Kelmės r. sav., projektiniai pasiūlymai. Unikalus sklypo nr.: 5446-5373-6102; Kadastrinis nr.: 5446/0003564 Naudvario k.v.		
			Tilžės g. 170-333, LT-76296 Šiauliai Mob. Tel. 8 601 88978 el. p.: vozbutedaiva@gmail.com			
35973	PV	D. Vozbutė		DOKUMENTO PAVADINIMAS		LAIDA
-	Proj.	M. Kazlauskas		FASADAI, M 1 : 200		0
LT	STATYTOJAS IR (ARBA) UŽSAKOVAS			DOKUMENTO ŽYMUO		LAPAS
	UAB "Ronelda"			1986S-01-PP.B-05		LAPŲ
					1	1

"STOGO PLANAS", M 1 : 200

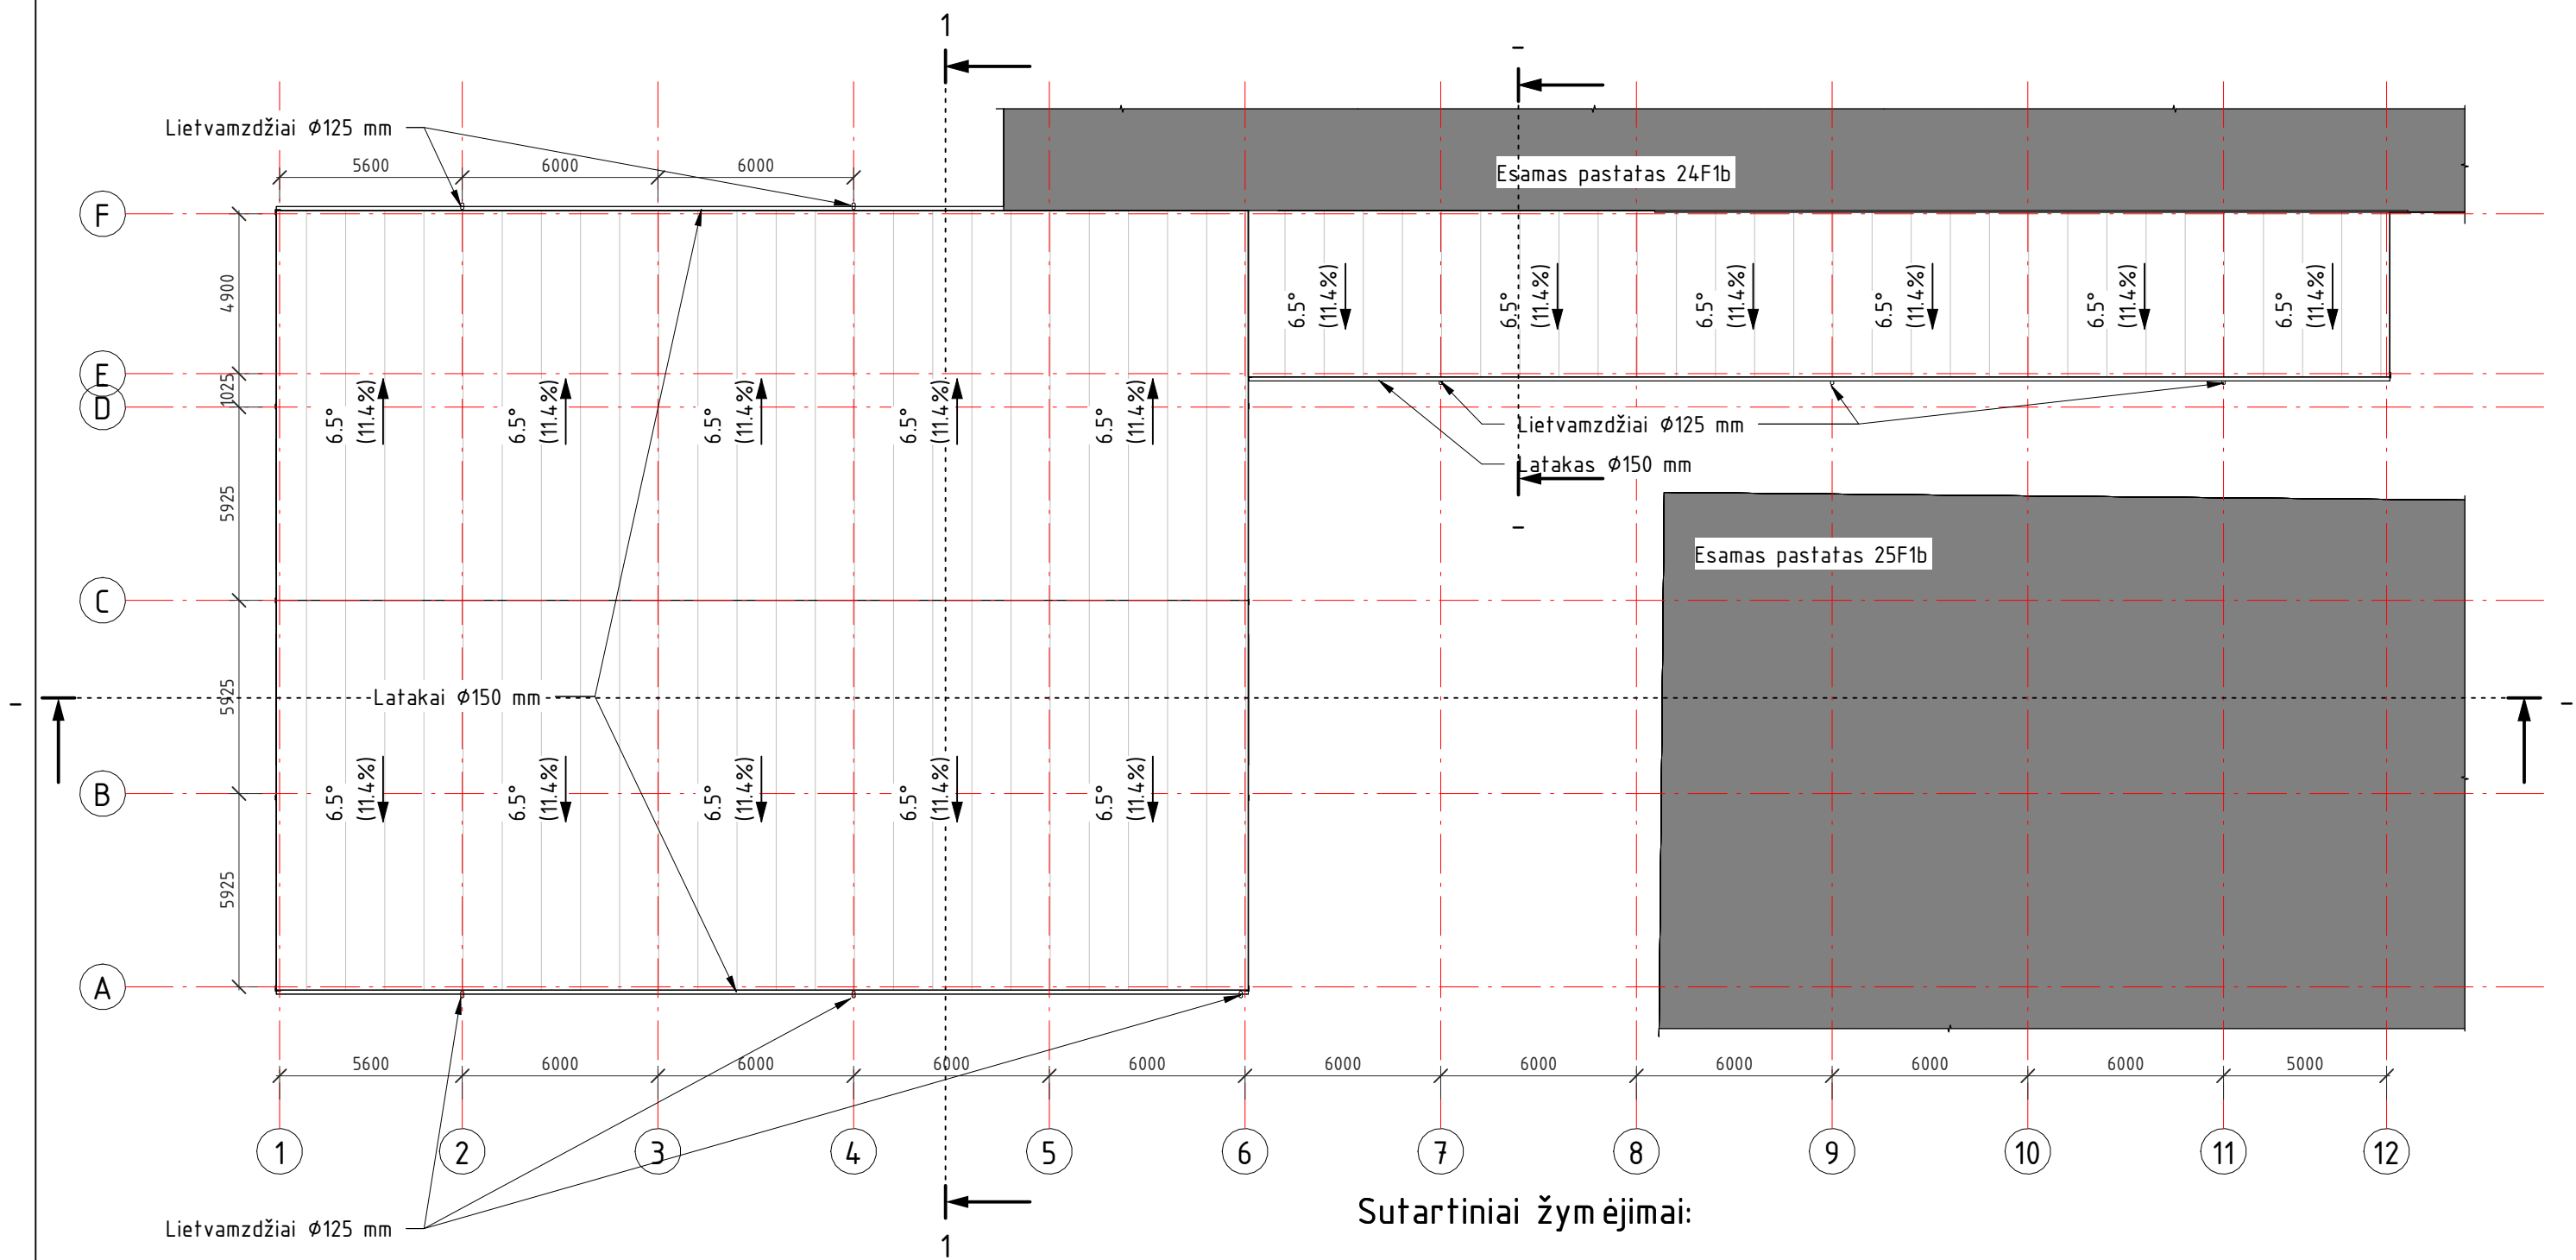

Sutartiniai žymėjimai:

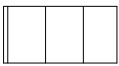


Stogo danga - daugiasluoksnė stoginė plokštė


PASTABOS:

- Matmenys nurodyti milimetru tikslumu (mm). Visus matmenis, kiekius ir dydžius tikslinti vietoje.
- Stogo danga - daugiasluoksnė plokštė su poliuretano užpildu.
- Stogo plotas (be užlaidų) ~902 m².
- Projektuojamas sotogo nuolydis 6,5° (11,4%).
- Stogo danga ir lietaus nuvedimo sistema įrengiama pagal gamintojų pateiktą technologiją, taisykles ir rekomendacijas.
- Nurodytos konkrečios firmos medžiagos ir gaminiai gali būti pakeisti analogiškais kitos firmos gaminiais.

0	2023-06-28		Statybos leidimui. Statybai	
LAIDA	IŠLEIDIMO DATA		STATUSAS. IŠLEIDIMO PRIEŽASTIS (JEI TAIKOMA)	
Atestato Nr.			STATINIO PROJEKTO PAVADINIMAS Gamybos, pramonės paskirties pastato statybos, Uosių g. 126, Pagojo k., Kelmės apylinkių sen., Kelmės r. sav., projektiniai pasiūlymai. Unikalus sklypo nr.: 5446-5373-6102; Kadastrinis nr.: 5446/0003564 Naudvaro k.v.	
35973	PV	D. Vozbutė	DOKUMENTO PAVADINIMAS STOGO PLANAS, M 1 : 200	LAIDA
-	Proj.	M. Kazlauskas		0
LT	STATYTOJAS IR (ARBA) UŽSAKOVAS UAB "Ronelda"		DOKUMENTO ŽYMUO 1986S-01-PP.B-06	LAPAS 1
				LAPŲ 1

PJŪVIS "1-1", M 1 : 100

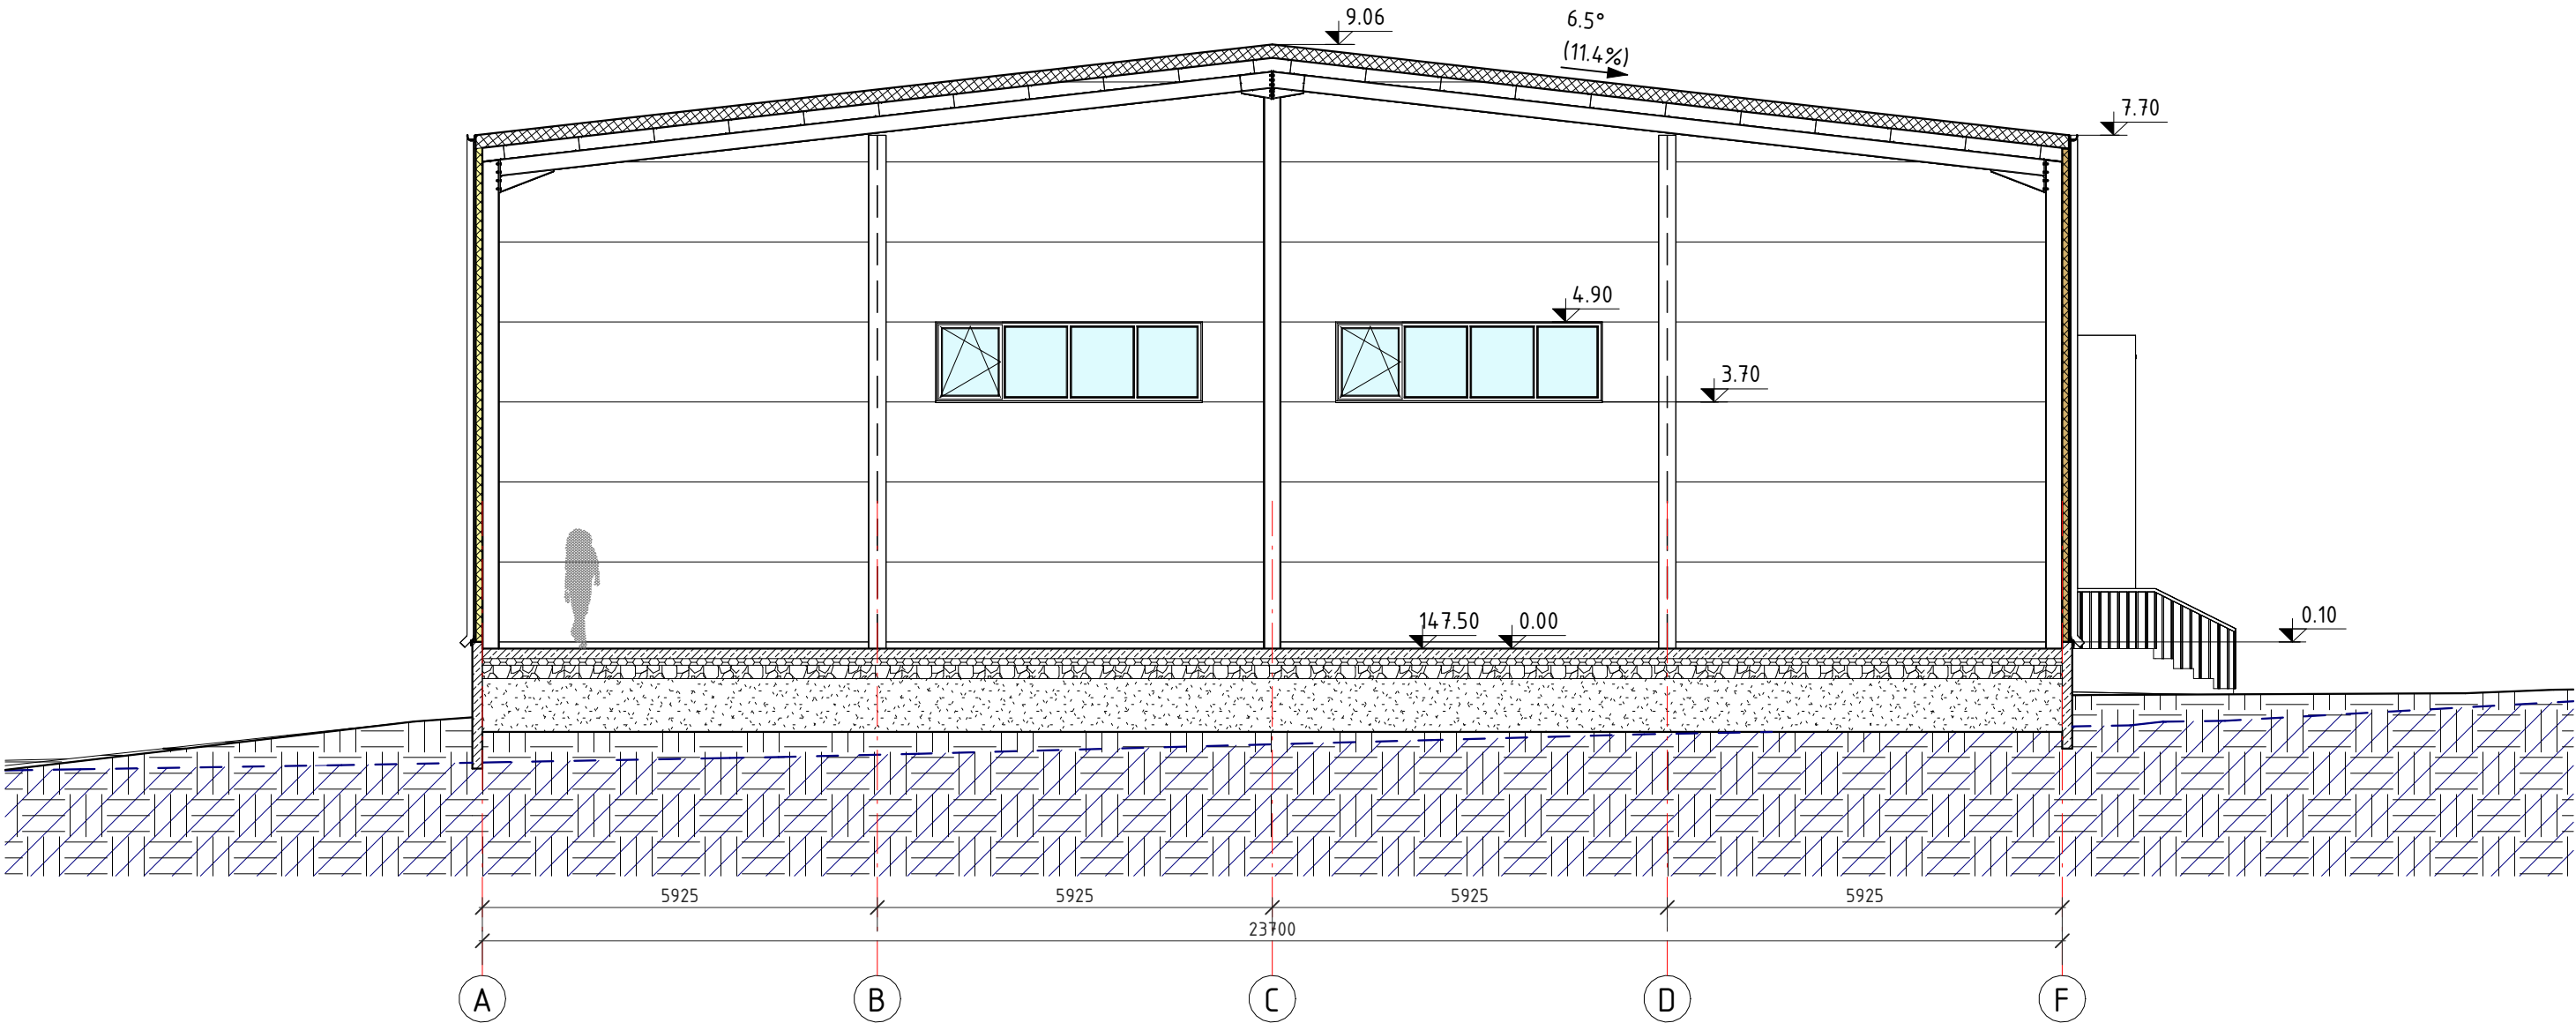

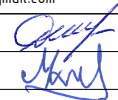0	2023-06-29			Statybos leidimui. Statybai		
LAIDA	IŠLEIDIMO DATA			STATUSAS. IŠLEIDIMO PRIEŽASTIS (JEI TAIKOMA)		
Atestato Nr.			MB "Statybinis aukštis"	STATINIO PROJEKTO PAVADINIMAS Gamybos, pramonės paskirties pastato statybos, Uosių g. 126, Pagojo k., Kelmės apylinkių sen., Kelmės r. sav., projektiniai pasiūlymai. Unikalus sklypo nr.: 5446-5373-6102; Kadastrinis nr.: 5446/0003564 Naudvario k.v.		
			Tilžės g. 170-333, LT-76296 Šiauliai Mob. Tel. 8 601 88978 el. p.: vozbutedaiva@gmail.com			
35973	PV	D. Vozbutė		DOKUMENTO PAVADINIMAS PJŪVIS "1-1", M 1 : 100		LAIDA
-	Proj.	M. Kazlauskas				0
LT	STATYTOJAS IR (ARBA) UŽSAKOVAS UAB "Ronelda"			DOKUMENTO ŽYMUO 1986S-01-PP.B-07		LAPAS
						LAPŲ
						1
						1