

Projektuotojas		
ARCHITEKTAS Lauras Paulauskas mob. tel 868348736 el.paštas – lauras.paulauskas@gmail.com www.archLP.lt		MB „Architektas Lauras” Įmonės kodas 304430536
Užsakovas	UAB "Insanta"	
Projekto pavadinimas	Dviejų paslaugų paskirties pastatų (7.4.)(priėmimas – išdavimas, pakavimas-rūšiavimas), Vilniaus r. sav., Nemėžio sen., Kuprioniškių k., Ilgoji g. 4a, statybos projektas	
Statybos rūšis	NAUJA STATYBA	
Sklypo kad. Nr.	4162/0100:3652	
Statinio kategorija	NEYPATINGAS STATINYS	
Projekto stadija	PROJEKTINIAI PASIŪLYMAI	
Projekto dalis	BENDROJI	
Bylos laidos žymuo	0	
Data	2023.05	
Objekto Nr.	682	
Pareigos	Vardas, pavardė, atestato Nr.	Parašas
PV	Lauras Paulauskas, A1595	
PDV, arch	Lauras Paulauskas, A1595	
Arch.	Jūratė Špokaitė, BM000914	

PRITARIU :

Statytojas: **UAB "Insanta"**

.....
(Parašas)

Vilnius, 2023m.

PROJEKTINIŲ PASIŪLYMŲ AIŠKINAMASIS RAŠTAS

Projektinė dokumentacija parengta vadovaujantis projektavimo metu galiojančiais teritorijos planavimo dokumentais, Statybos techniniais reglamentais bei kitais projektavimą ir statybą reglamentuojančiais teisės aktais. Techninio projekto sprendiniai nepažeidžia trečiųjų asmenų interesų bei atitinka visas priešgaisrines, aplinkosaugines, higienos, statybos normas, taisykles ir reikalavimus.

Sklypo plano sprendiniai

Projektuojami du paslaugų paskirties su administracinėmis patalpomis pastatai sklype, esančiame Vilniaus r. sav., Nemežio sen., Kuprioniškiu k., Ilgoji g. 4A (Sklypo kad. Nr. 4162/0100:3652 Nemežio k.v.). Žemės sklypo plotas 0,5615 ha. Reljefo perkritimas rytų – vakarų kryptimi yra apie 4,0m.

Pagrindinis patekimas į sklypą yra iš pietvakarų pusės nuo esamos Ilgosios gatvės. Vienas iš pastatų projektuojamas prie rytinės sklypo ribos, kitas – šiaurinės rytų. Sklype esamų statinių nėra. Normatyviniai atstumai nuo projektuojamo pastato iki sklypo ribų yra išlaikomi.

Numatomos 35 automobilių stovėjimo vietos sklype šalia projektojamų pastatų.

Planuojant sklypo užstatymą, aptvėrimą, apželdinimą, projektiniai sprendiniai turi padėti išvengti smurto ir vandalizmo pastato naudotojų ir turto atžvilgiu (teritorijos apšvietimas, prieigų apžvelgiamumas, aptvėrimas, vartų rakinimas ir kitos priemonės). Sklypo sutvarkymui naudojamos medžiagos: betono trinkelės, asfaltas, skalda, žvyras. Statoma tvora ažuvinė – kiaurymių plotas didesnis už 50% bendro tvoros ploto, be cokolio, bendras aukštis iki 2.0m. Tvoros konstrukcijos neturi peržengti sklypo ribos. Įvažiavimo į sklypą plotis ne mažesnis nei 3,5m.

Specialiosios žemės ir miško naudojimo sąlygos ir kiti apribojimai

- Elektros tinklo apsaugos zonos (III skyrius, ketvirtasis skirsnis), 1kv.m.;
- Elektros tinklo apsaugos zonos (III skyrius, ketvirtasis skirsnis), 36 kv.m.;
- Elektros tinklo apsaugos zonos (III skyrius, ketvirtasis skirsnis), 210 kv.m.

Kitos daiktinės teisės:

- Kelio servitutas - teise važiuoti transporto priemonėmis, naudotis pesciuju taku, varyti galvijas (tarnaujantis), 508 kv.m..

Statinių architektūra

Projektuojama atsižvelgiant į vietovės aplinką ir užstatymo pobūdį, sklypo formą. Pastatai projektuojamai taisyklingo stačiakampio formų, dviejų aukštų, sudaryti iš segmentų.

Pastato stogas numatomas plokščias. Fasadų spalva pilka su raudonos spalvos akcentais.

Statinių patalpos

Pastato planinė schema yra sudaryta iš segmentų. Pirmasis pastatai apie 900 (4rių blokų) ir antrasis apie 1150kv.m. (5kių blokų), vieno aukšto su antresole. Segmentų pirmajame aukšte numatomos šios patalpos: pagalbinė patalpa, laiptinai, san. mazgas. Antresolės aukšte numatoma: buitinė patalpa. Patekimui į pastatą kiekviename segmente numatomi pakeliami vartai, taip pat atskiras įėjimas į pastatą pro duris.

862-PP-BD-AR	Lapas	Lapų
	1	2


Konstrukcijų aprašymas

Tikslios konstrukcijos parenkamos techninio projekto stadijoje.

Inžinerinių tinklų aprašymas

- Vandentiekis ir nuotekos – numatoma prisijungti prie esamų inklų;
- Lietaus nuotekos surenkamos į infiltracinį rezervuarą;
- Šildymas radiatorinis;
- Elektros energijos tiekimas į pastatą bus projektuojamas pagal AB „Energijos skirstymo operatorius“ reikalavimus arba bet kurią kitą statytojo pasirinktą elektros šaltinį.

Parengė statinio architektas/ projekto vadovas Lauras Paulauskas

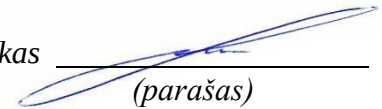
(parašas)

862-PP-BD-AR	Lapas	Lapų
	2	2


PROJEKTINIŲ PASIŪLYMŲ RENGIMO UŽDARINIS
 2023 m. gegužės 19 d.
 Vilnius

1. UŽSAKOVAS (STATYTOJAS):	UAB "Insanta", įm.k. 303123858
2. PROJEKTO PAVADINIMAS:	DVIEJŲ PASLAUGŲ PASKIRTIES PASTATŲ (7.4.)(PRIĖMIMAS-IŠDAVIMAS, PAKAVIMAS-RŪŠIAVIMAS), VILNIAUS R. SAV., NEMĖŽIO SEN., KUPRIONIŠKIŲ K., ILGOJI G. 4A, STATYBOS PROJEKTAS
3. STATYBOS VIETA:	Vilniaus r. sav., Nemežio sen., Kuprioniškių k., Ilgoji g. 4A Sklypo kad. Nr. 4162/0100:3652 Nemežio k.v.
4. STATINIO KATEGORIJA:	Neypatingas
5. PROJEKTO STADIJA:	PROJEKTINIAI PASIŪLYMAI (jų paskirtis – išreikšti ir pristatyti visuomenei pastato architektūrinę idėją, atlikti viešinimo procedūras, gauti Architektūrinius reikalavimus.
6. PROJEKTAVIMO DARBŲ APIMTIS	Techninis projektas
7. PROJEKTUOTOJAS:	MB „Architektas Lauras“, PV Lauras Paulauskas
8. STATYBOS RŪŠIS:	Nauja statyba
9. PROJEKTO APIBŪDINIMAS:	Projektuojami du pastatai apie 900kv.m. (4-rių blokų) ir apie 1150kv.m. (5-kių blokų), vieno aukšto su antresole. Paslaugų paskirties pastate numatomos nuomuojamos patalpos įvarios paskirties paslaugoms teikti (paslaugų salės pirmame aukšte, biurų patalpos antrame aukšte). Numatoma po vieną įėjimą ir po vienus pakeliamus vartus kiekviename bloke nuo pagrindinio parkingo.
10. PASTATO KONSTRUKCIJOS:	Tikslios konstrukcijos parenkamos techninio projekto stadijoje.
11. PRIVALOMIEJI STATINIO PROJEKTO RENGIMO DOKUMENTAI KURIUOS PATEIKIA STATYTOJAS:	• Nekilnojamo turto registro duomenų bazės išrašas; • Sklypo planas; • Galiojanti sklypo topografinė nuotrauka; • Įgaliojimas pateikti prašymą.
12. STATINIO PROJEKTO SUDĖTIS:	• Tekstinė dalis; • Sklypo planas, vertikalinis planas, dangų planas; • Pastato aukštų planai, fasadai, pjūviai.
13. BENDRIEJI RODIKLIAI:	• Aukštingumas/aukštis – 1a su antresole / 8,50m; • Sklypo plotas – 5615 m²; • Užstatymo tankumas iki 30 %; • Užstatymo intensyvumas iki 40,0 %; • Užstatymo plotas iki 1685 m²; • Bendras statinio plotas iki 2246 m²; • Parkavimo vietos – 35 vietos • Minimalus želdynų plotas 25%.

TVIRTINU: Užsakovas/Statytojas **UAB "Insanta"**

DETALŪS METADUOMENYS	
Dokumento sudarytojas (-ai)	Lauras Paulauskas, Kareivių g. 6-419, Vilnius (2023-08-11 17:54:57)
Dokumento pavadinimas (antraštė)	862-UZDUOTIS PPU-s0614
Dokumento rūšis	-
Dokumento registracijos data ir numeris	-
Dokumento gavimo data ir dokumento gavimo registracijos numeris	-
Dokumento specifikacijos identifikavimo žymuo	ADOC-V1.0
Parašo paskirtis	Pasirašymas
Parašą sukūrusio asmens vardas, pavardė ir pareigos	LAURAS PAULAUSKAS, Projekto vadovas/Architektas
Parašo sukūrimo data ir laikas	2023-06-19 12:41:34 (GMT+03:00)
Parašo formatas	XAdES-EPES
Laiko žymoje nurodytas laikas	-
Informacija apie sertifikavimo paslaugos teikėją	EID-SK 2016,2.5.4.97=#0c0e4e545245452d3130373437303133,AS Sertifitseerimiskeskus,EE
Sertifikato galiojimo laikas	2019-09-18 09:37:16–2024-09-16 23:59:59
Informacija apie būdus, naudotus metaduomenų vientisumui užtikrinti	-
Pagrindinio dokumento priedų skaičius	-
Pagrindinio dokumento pridedamų dokumentų skaičius	-
Programinės įrangos, kuria naudojantis sudarytas elektroninis dokumentas, pavadinimas	Signa 2010 (1.2.0.v20200911-9994)
Informacija apie elektroninio dokumento ir elektroninio (-ių) parašo (-ų) tikrinimą (tikrinimo data)	Tikrinant dokumentą nenustatyta jokių klaidų (2023-08-11 17:54:57)
Elektroninio dokumento nuorašo atspausdinimo data ir ją atspausdinęs darbuotojas	2023-08-11 17:54:57 atspausdino Audronė Ercmonaitė
Paieškos nuoroda	-
Papildomi metaduomenys	-

DETALŪS METADUOMENYS	
Dokumento sudarytojas (-ai)	Vilniaus rajono savivaldybės administracija, taryba, Rinktinės g. 50, 09318 Vilnius, Lietuva (2023-08-14 10:37:22)
Dokumento pavadinimas (antraštė)	1195_DĖL PROJEKTINIŲ PASIŪLYMŲ UŽDUOTIES PRITARIMO, Ilgoji g. 4A
Dokumento rūšis	Atsakymas
Dokumento registracijos data ir numeris	2023-08-14 Nr. PU-77
Dokumento gavimo data ir dokumento gavimo registracijos numeris	-
Dokumento specifikacijos identifikavimo žymuo	ADOC-V1.0
Parašo paskirtis	Pasirašymas
Parašą sukūrusio asmens vardas, pavardė ir pareigos	Česlava Lisovska, Vedėja
Parašo sukūrimo data ir laikas	2023-08-14 08:08:37 (GMT+03:00)
Parašo formatas	XAdES-T
Laiko žymoje nurodytas laikas	2023-08-14 08:09:09 (GMT+03:00)
Informacija apie sertifikavimo paslaugos teikėją	EID-SK 2016,2.5.4.97=#160e4e545245452d3130373437303133,AS Sertifitseerimiskeskus,EE
Sertifikato galiojimo laikas	2022-10-04 14:55:46–2027-10-03 23:59:59
Parašo paskirtis	Registravimas
Parašą sukūrusio asmens vardas, pavardė ir pareigos	Dokumentų valdymo sistema DocLogix, DocLogix
Parašo sukūrimo data ir laikas	2023-08-14 10:37:14 (GMT+03:00)
Parašo formatas	XAdES-EPES
Laiko žymoje nurodytas laikas	-
Informacija apie sertifikavimo paslaugos teikėją	RCSC IssuingCA,VI Registru centras - i.k. 124110246,RCSC,LT
Sertifikato galiojimo laikas	2022-05-24 14:25:45–2025-05-23 14:25:45
Informacija apie būdus, naudotus metaduomenų vientisumui užtikrinti	-
Pagrindinio dokumento priedų skaičius	-
Pagrindinio dokumento pridedamų dokumentų skaičius	-
Programinės įrangos, kuria naudojantis sudarytas elektroninis dokumentas, pavadinimas	DocLogix v12.8.7.0
Informacija apie elektroninio dokumento ir elektroninio (-ių) parašo (-ų) tikrinimą (tikrinimo data)	Tikrinant dokumentą nenustatyta jokių klaidų (2023-08-14 10:37:22)
Elektroninio dokumento nuorašo atspausdinimo data ir ją atspausdinęs darbuotojas	2023-08-14 10:37:22 atspausdino Valentina Giedrienė
Paieškos nuoroda	-
Papildomi metaduomenys	-

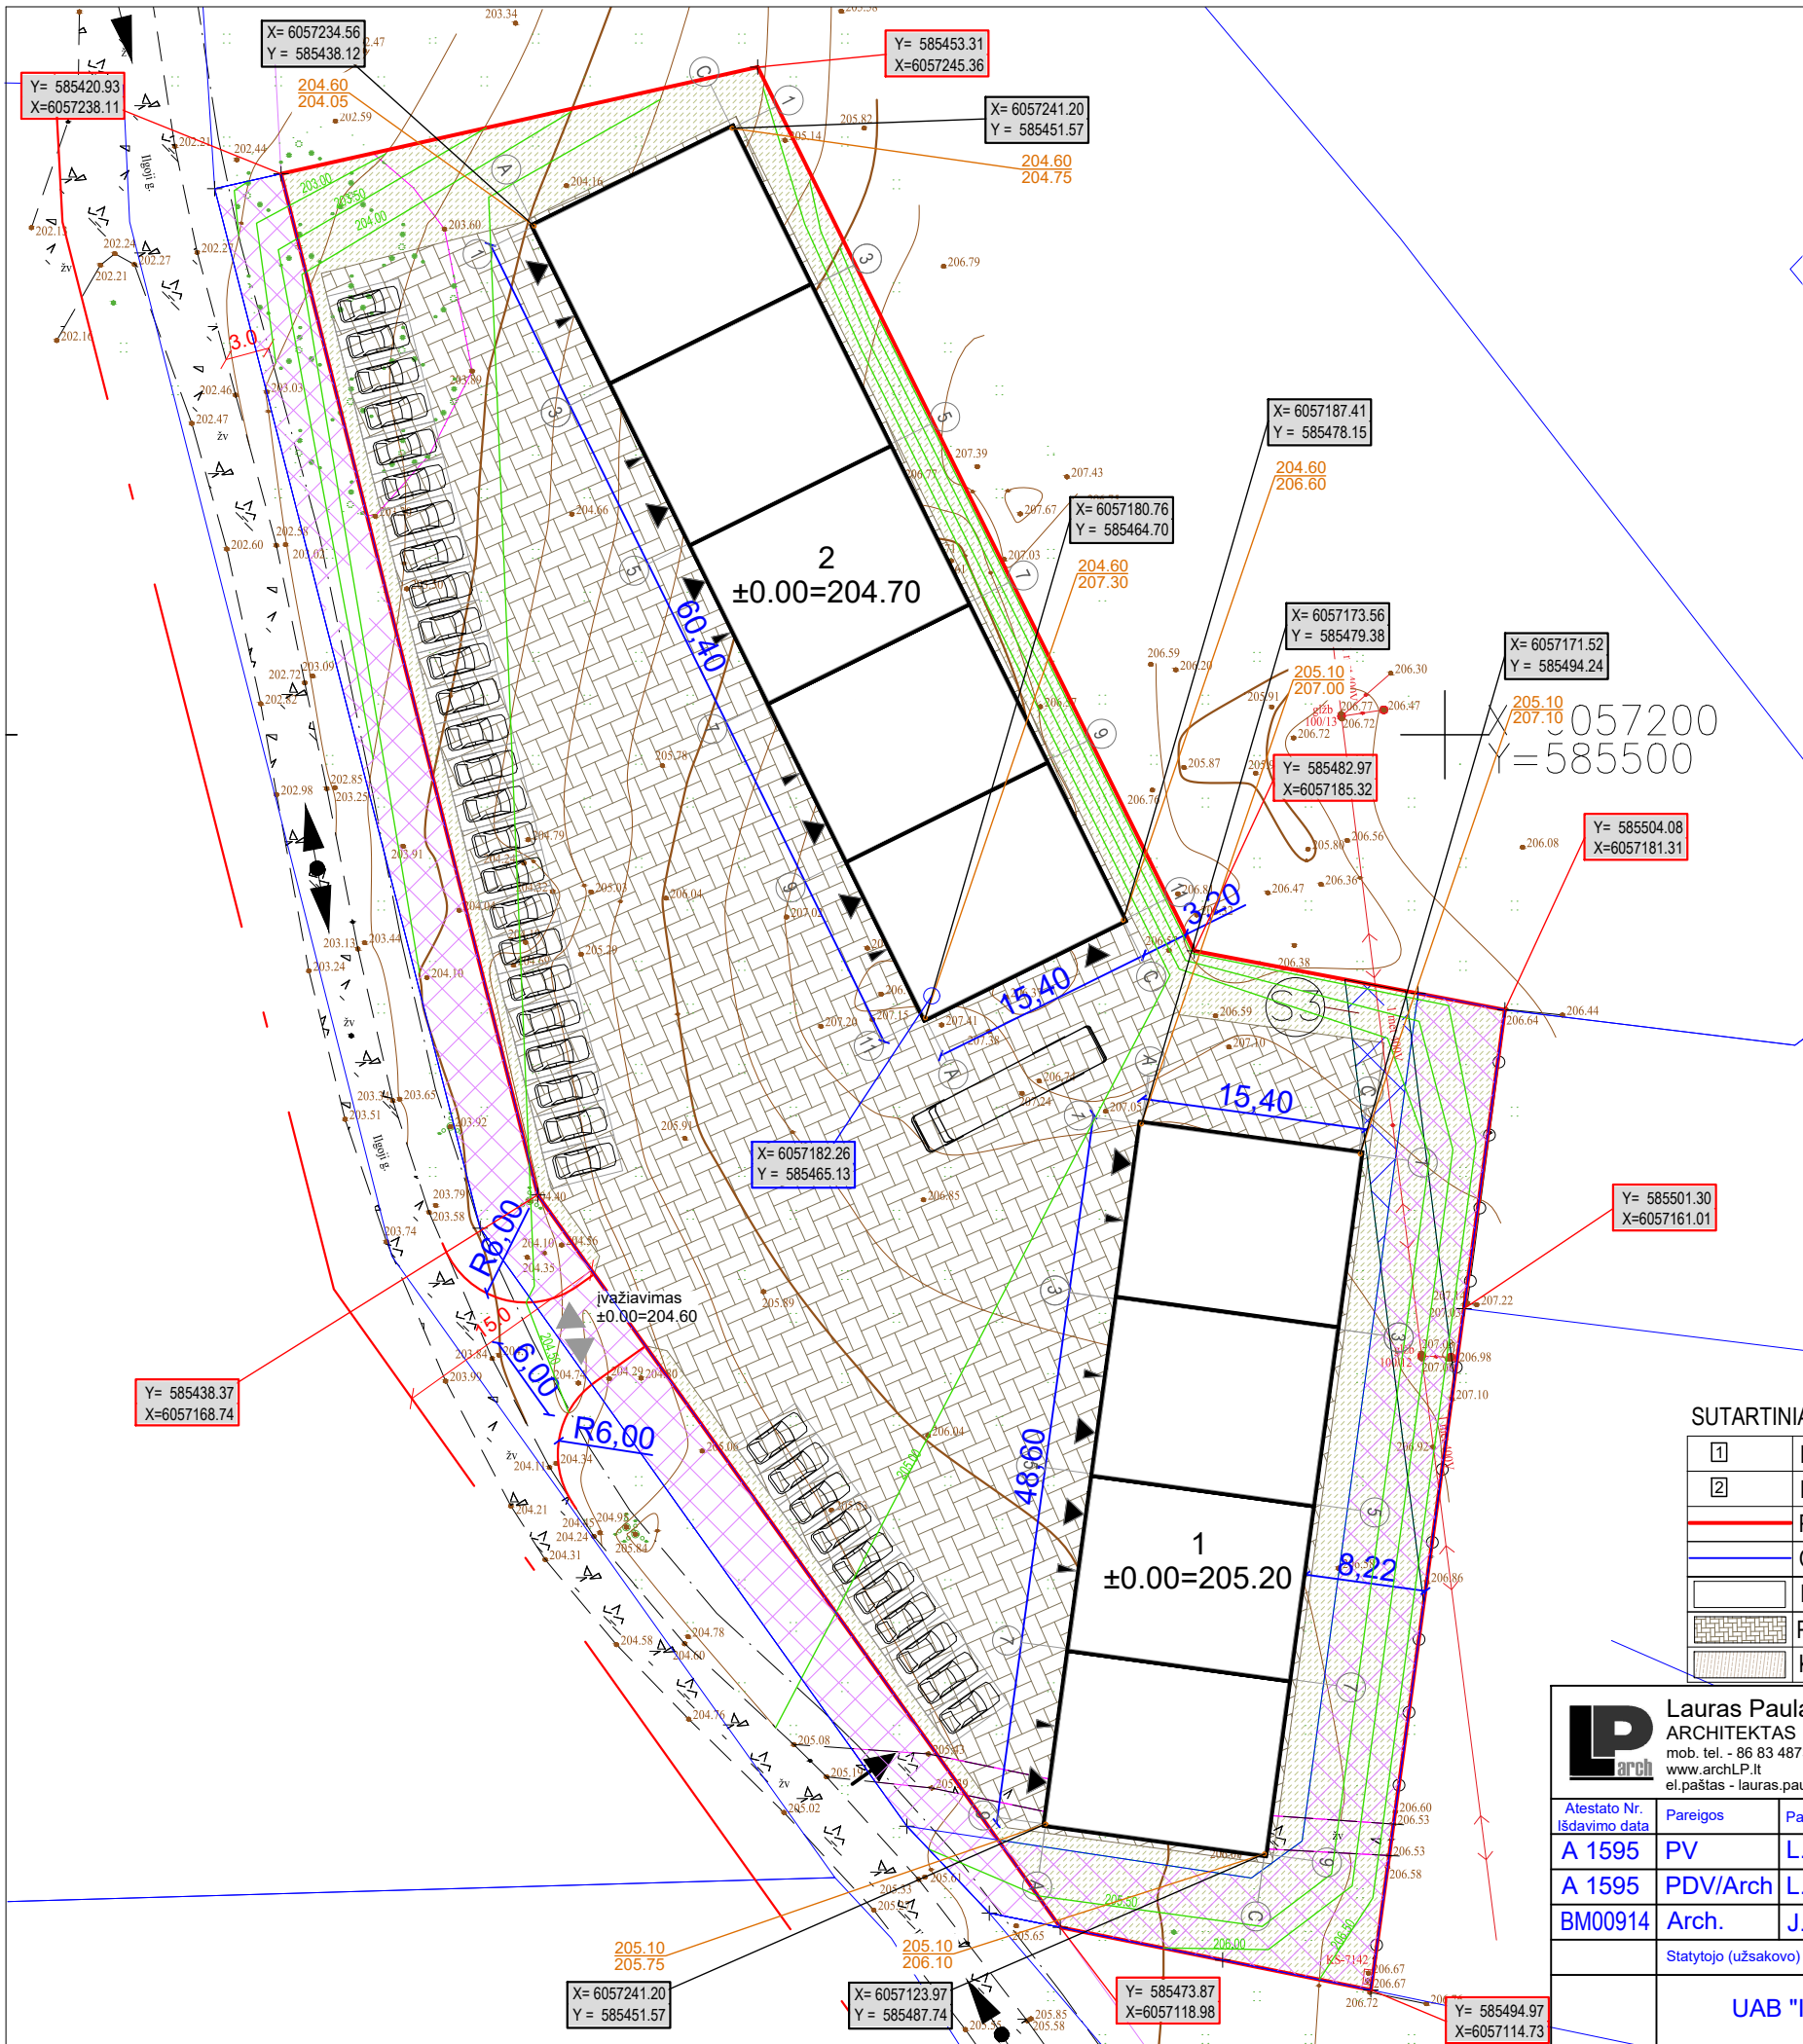

Sklype projektuojami sandėliai.

Sklypo plotas:	5615 kv.m.
Sklypo užstatymo intensyvumas:	36.46 %
Sklypo užstatymo tankumas:	29.84 %
Užstatomas plotas	930,2 ir 745,4 kv.m
Apželdintas sklypo plotas:	20,94 %
Lengvųjų automobilių stovėjimo vietų skaičius:	35 vnt.
Automobilių stovėjimo aikštelės plotas ir nuogrinda	2763,50 kv.m.

Sandėlis Nr.1:

Bendras plotas	910,00 kv.m
Statybinis tūris	5366.59 kub.m
Pastato aukštis	8.20 m (nuo žemės pav.)

Sandėlis Nr.2:


Bendras plotas	1137.50 kv.m
Statybinis tūris	6697,15 kub.m
Pastato aukštis	8.20 m (nuo žemės pav.)

1. Statybos geografinė vieta, sklypas: Vilniaus r. sav., Nemežio sen., Kuprioniškiu k., Ilgoji g. 4A;
2. Registracijos valstybinės žemės kadastro duomenų registre kad Nr. 4162/0100:3652 Nemežio k.v.;
3. Užsakovas: UAB "Insanta";
4. Projektuojami sandėliai be rūsių;
5. Matmenys pateikiami metrais;
6. Pateikiamos ašių susikirtimų koordinatės;
7. Pastato Nr.1 altitudė $\pm 0.00=205.20$

SUTARTINIAI ŽYMĖJIMAI:


①	Projektuojamas sandėlis nr 1		Veja (1176 kv.m.)
②	Projektuojamas sandėlis nr 2		Projektuojamas įvažiavimas į sklypą
	Projektuojamų pastatų sklypo riba		Planuojamos vertikalės
	Gretimų sklypų ribos		Naikinamos vertikalės
	Planuojamas privažiavimas (žvyro danga)		Servitutai
	Planuojama park.aikšt. danga (2763,50 kv.m.)		Planuojama altitudė
	Kelkraštis, žvyro dangos (2 kv.m.)		Esama altitudė

 Lauras Paulauskas ARCHITEKTAS mob. tel. - 86 83 48736 www.archLP.lt el.paštas - lauras.paulauskas@gmail.com MB "Architektas Lauras" j. k. 304430536 Kareivių g. 6-419, Vilnius					Statinio pavadinimas: DVIEJŲ PASLAUGŲ PASKIRTIES PASTATŲ (7.4.)(PRIĖMIMAS - IŠDAVIMAS, PAKAVIMAS-RŪŠIAVIMAS), VILNIAUS R. SAV., NEMĖŽIO SEN., KUPRIONIŠKIŲ K., ILGOJI G. 4A, STATYBOS PROJEKTAS						
Atestato Nr. Išdavimo data	Pareigos	Pavardė	Parašas	Data	Brėžinio pavadinimas:				Laida		
A 1595	PV	L.Paulauskas		2023	Sklypo dangų, aukščių planas M 1:500						
A 1595	PDV/Arch	L.Paulauskas		2023							
BM00914	Arch.	J.Špokaitė		2023							
	Statytojo (užsakovo) pavadinimas:				Objekto nr.	Nr. sklype	Proj. etapas	Proj. dalis	Laidos Nr.	Lapas	Lapų
	UAB "Insanta"				TP-862		PP	SP	0	1	1

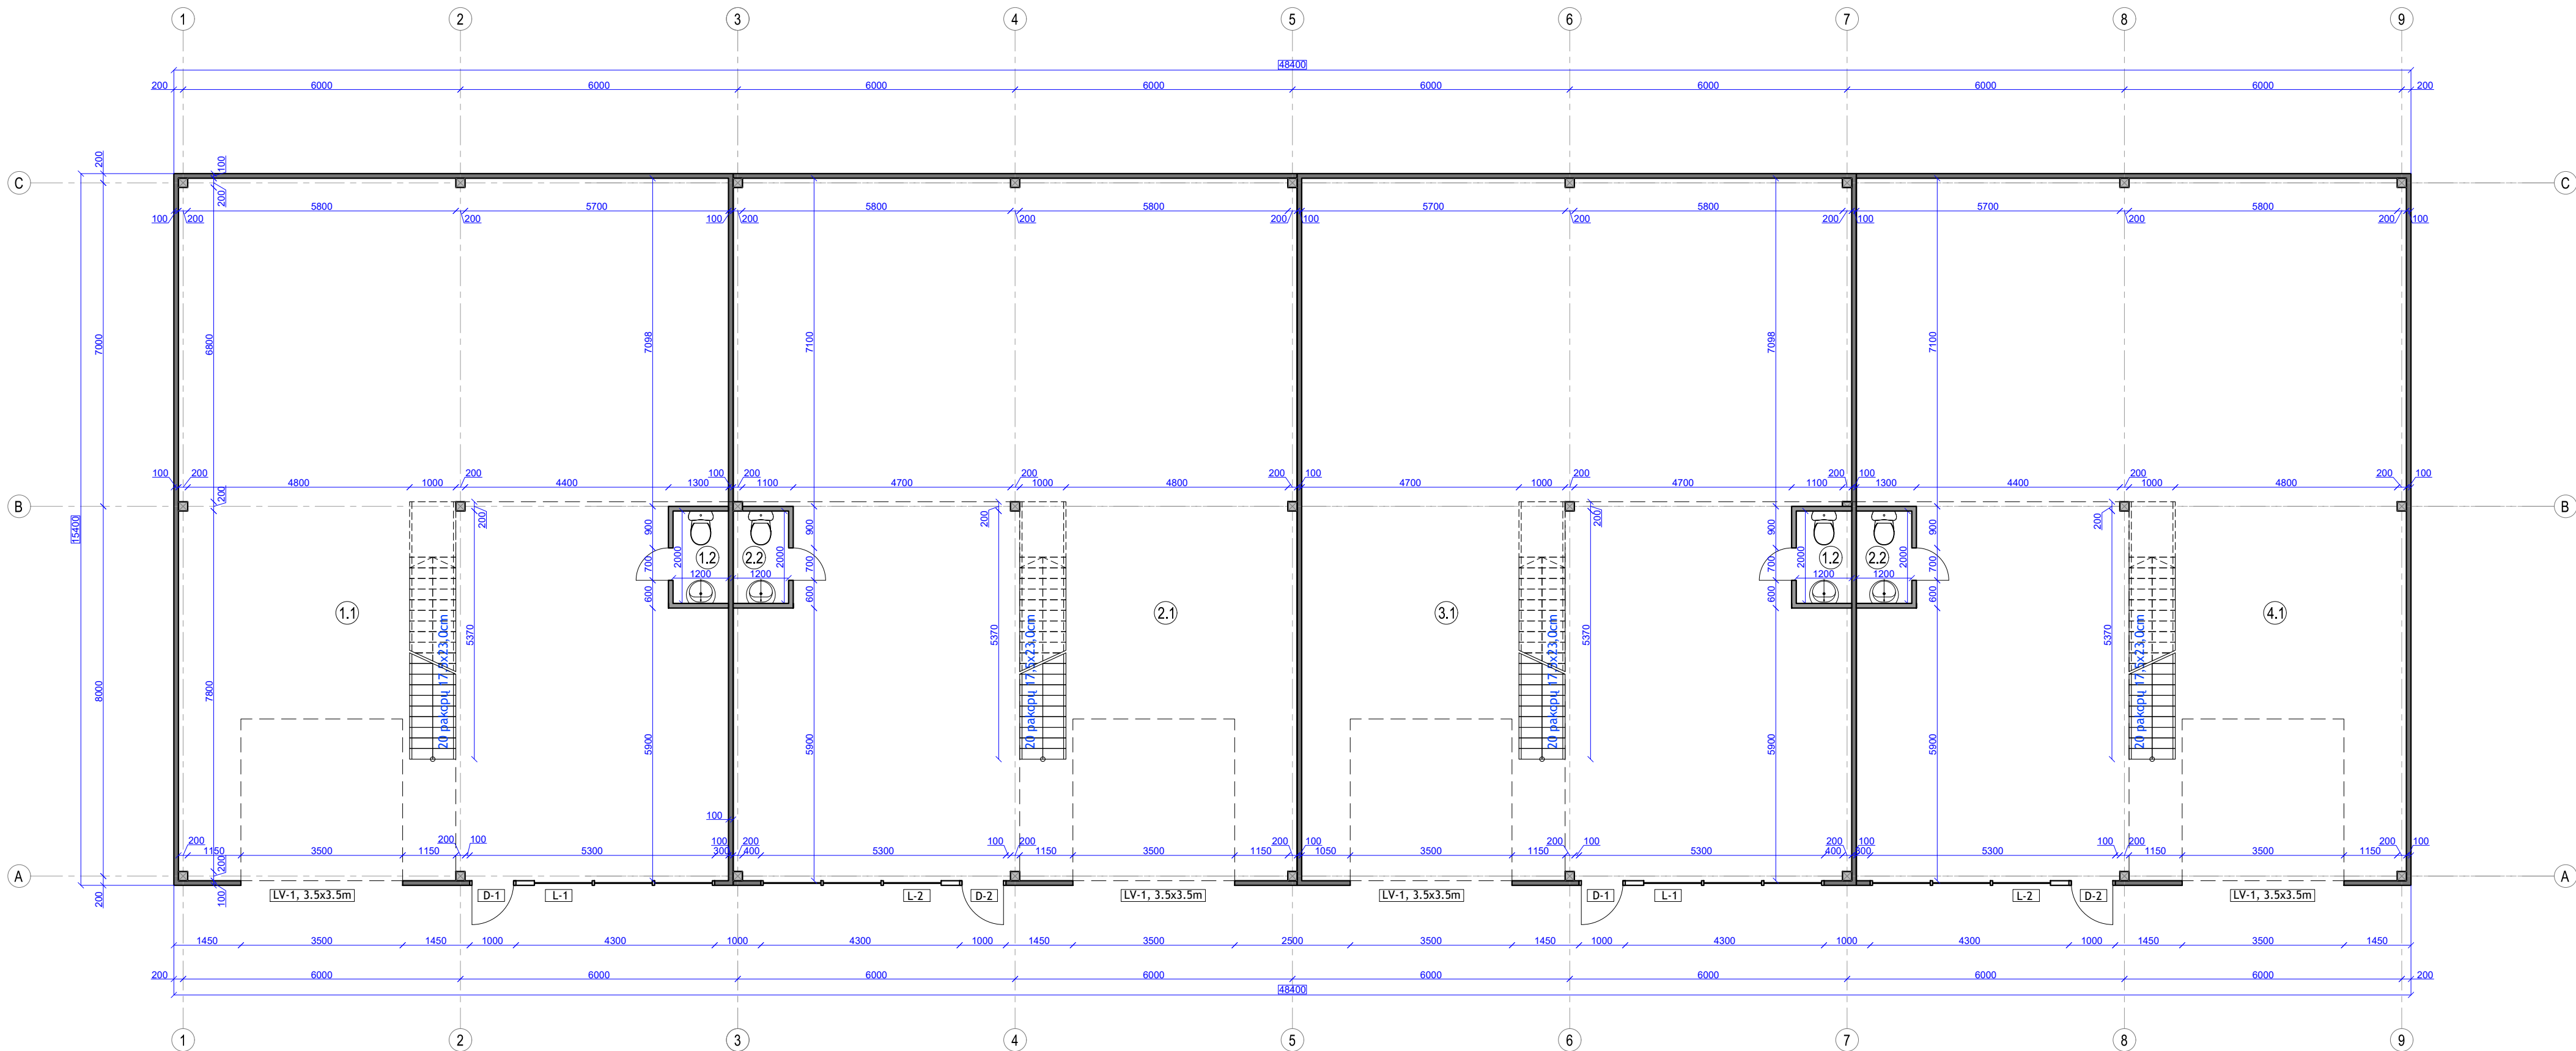


EKLSPĖKIA	kv.m.
1.1 Pagrindinė patalpa	175.71
1.2 WC	2.4
1.3 Buitinė patalpa (antresolė)	48.25
bendras plotas	226.36
EKLSPĖKIA	kv.m.
2.1 Pagrindinė patalpa	180.17
2.2 WC	2.4
2.3 Buitinė patalpa (antresolė)	50.62
bendras plotas	233.19
EKLSPĖKIA	kv.m.
3.1 Pagrindinė patalpa	175.77
3.2 WC	2.4
3.3 Buitinė patalpa (antresolė)	50.62
bendras plotas	228.79
EKLSPĖKIA	kv.m.
4.1 Pagrindinė patalpa	175.71
4.2 WC	2.4
4.3 Buitinė patalpa (antresolė)	48.25
bendras plotas	226.36

BENDRAS VISO PASTATO PLOTAS 914.7
UŽSTATYMO PLOTAS 745.36

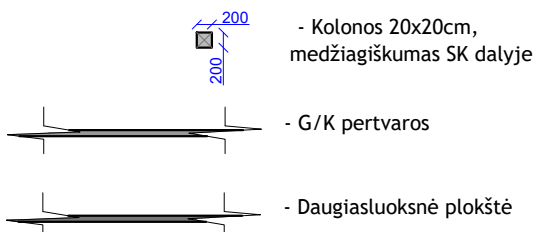

Lauras Paulauskas ARCHITEKTAS mob. tel. - 86 83 48736 www.archLP.lt el.paštas - lauras.paulauskas@gmail.com MB "Architektas Lauras" i. k. 3043430536 Kareivių g. 6-419, Vilnius					Statinio pavadinimas: DVIJŲ PASLAUGŲ PASKIRTIES PASTATŲ (7.4.) (PRIĖMIMAS - IŠDAVIMAS, PAKAVIMAS-RŪŠIAVIMAS), VILNIAUS R. SAV., NEMĖŽIO SEN., KUPRIONIŠKIŲ K., ILGOJI G. 4A, STATYBOS PROJEKTAS						
Atestato Nr. išdavimo data Pareigos Pavardė Parašas Data					Brėžinio pavadinimas: Laida						
A 1595 PV L. Paulauskas 2023					PIRMO AUKŠTO PLANAS, PASTATAS 1 M 1:100						
A 1595 PDV/Arch L. Paulauskas 2023											
BM00914 Arch. J. Špokaitė 2023											
Statytojo (užsakovo) pavadinimas:					Objekto nr. 862	Nr. sklype	Proj. etapas PP	Proj. dalis SA	Laidos Nr. 0	Lapas 1	Lapų 1
UAB "Insanta"											

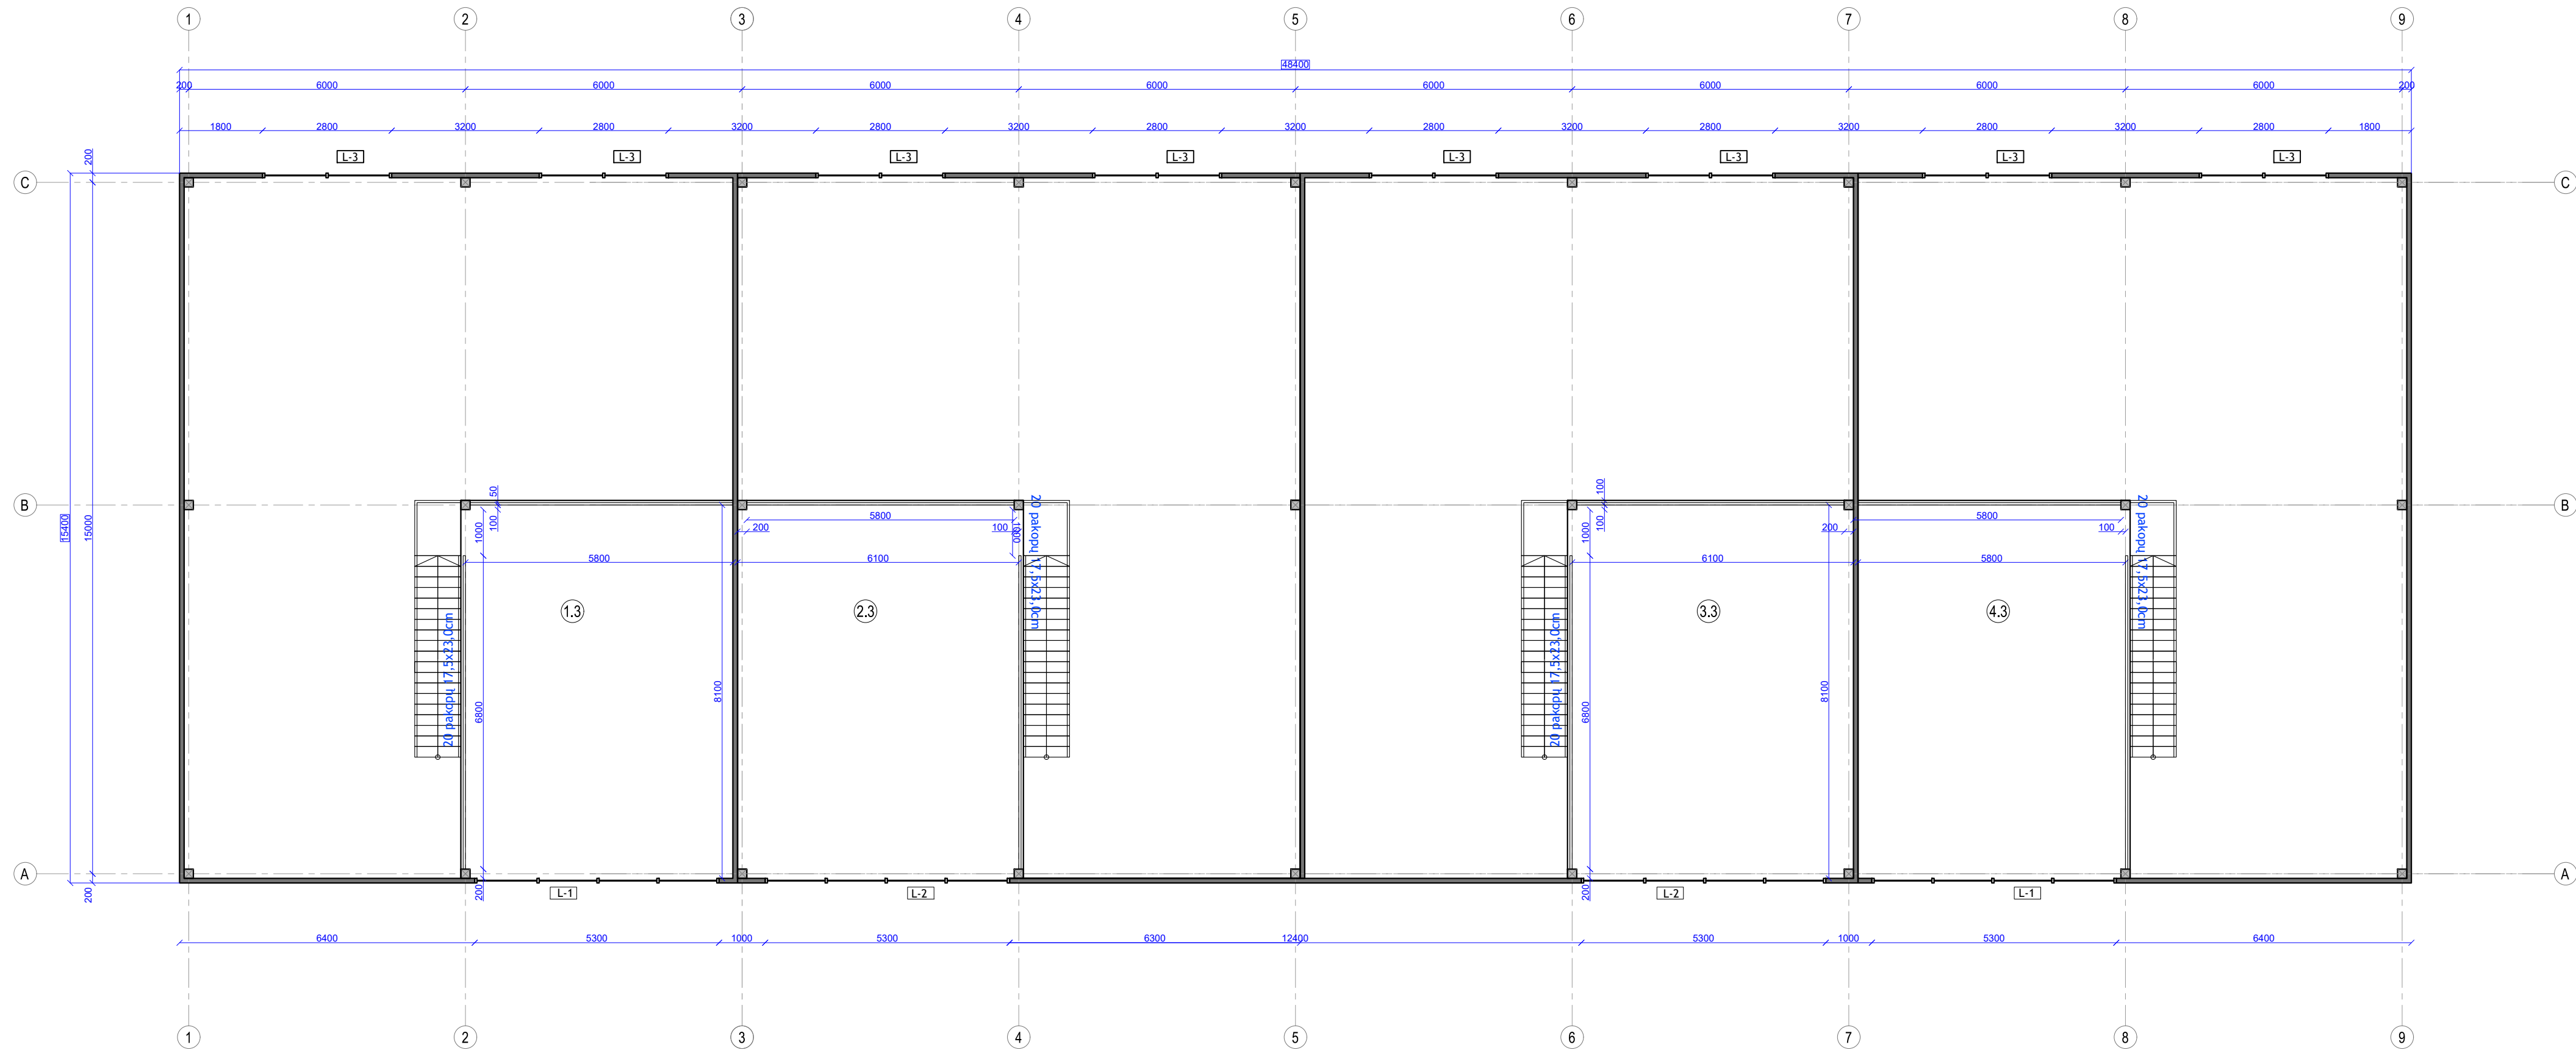

- 200
200
- Kolonos 20x20cm,
medžiagiškumas SK dalyje
- G/K pertvaros
- Daugiasluksnė plokštė


L arch Lauras Paulauskas ARCHITEKTAS mob. tel. - 86 83 48736 www.arch.L.P.lt el.paštas - lauras.paulauskas@gmail.com MB "Architektas Lauras" j. k. 304430536 Kareivių g. 6-419, Vilnius					Statinio pavadinimas: DVIEJŲ PASLAUGŲ PASKIRTIES PASTATŲ (7.4.)(PRIĖMIMAS - IŠDAVIMAS, PAKAVIMAS-RŪŠIAVIMAS), VILNIAUS R. SAV., NEMĖŽIO SEN., KUPRIONIŠKIŲ K., ILGOJI G. 4A, STATYBOS PROJEKTAS						
Atestato Nr. Išdavimo data	Pareigos	Pavardė	Parašas	Data	Brėžinio pavadinimas:					Laida	
A 1595	PV	L.Paulauskas		2023	ANTRESOLĖS PLANAS, PASTATAS 1 M 1:100						
A 1595	PDV/Arch	L.Paulauskas		2023							
BM00914	Arch.	J.Špokaitė		2023							
Statytojo (užsakovo) pavadinimas:					Objekto nr.	Nr. sklype	Proj. etapas	Proj. dalis	Laidos Nr.	Lapas	Lapų
UAB "Insanta"					862		PP	SA	0	1	1




SUTARTINIAI ŽYMĖJIMAI:

	Daugiasluksnė plokštė, spalva RAL 9015
	Cokolinė G/B plokštė, spalva pilka
	Skaidrus stiklas, lango rėmo spalva RAL 7015

Lauras Paulauskas ARCHITEKTAS mob. tel. - 86 83 48736 www.archLP.lt el.paštas - lauras.paulauskas@gmail.com MB "Architektas Lauras" j. k. 304430536 Kareivių g. 6-419, Vilnius	Statinio pavadinimas: DVIEJŲ PASLAUGŲ PASKIRTIES PASTATŲ (7.4.)(PRIĖMIMAS - IŠDAVIMAS, PAKAVIMAS-RŪŠIAVIMAS), VILNIAUS R. SAV., NEMĖŽIO SEN., KUPRIONIŠKIŲ K., ILGOJI G. 4A, STATYBOS PROJEKTAS						
Atestato Nr. išdavimo data	Pareigos	Pavardė	Parašas	Data	Brėžinio pavadinimas:		
A 1595	PV	L.Paulauskas		2023	FASADAI, PASTATAS 1 M 1:100		
A 1595 BM00914	PDV/Arch	L.Paulauskas Arch.		2023			
Statytojo (užsakovo) pavadinimas:					Objekto nr.	Nr. sklype	Proj. etapas
UAB "Insanta"					862		PP
					Proj. dalis	Laidos Nr.	Lapas
					SA	0	1
					Lapų		1

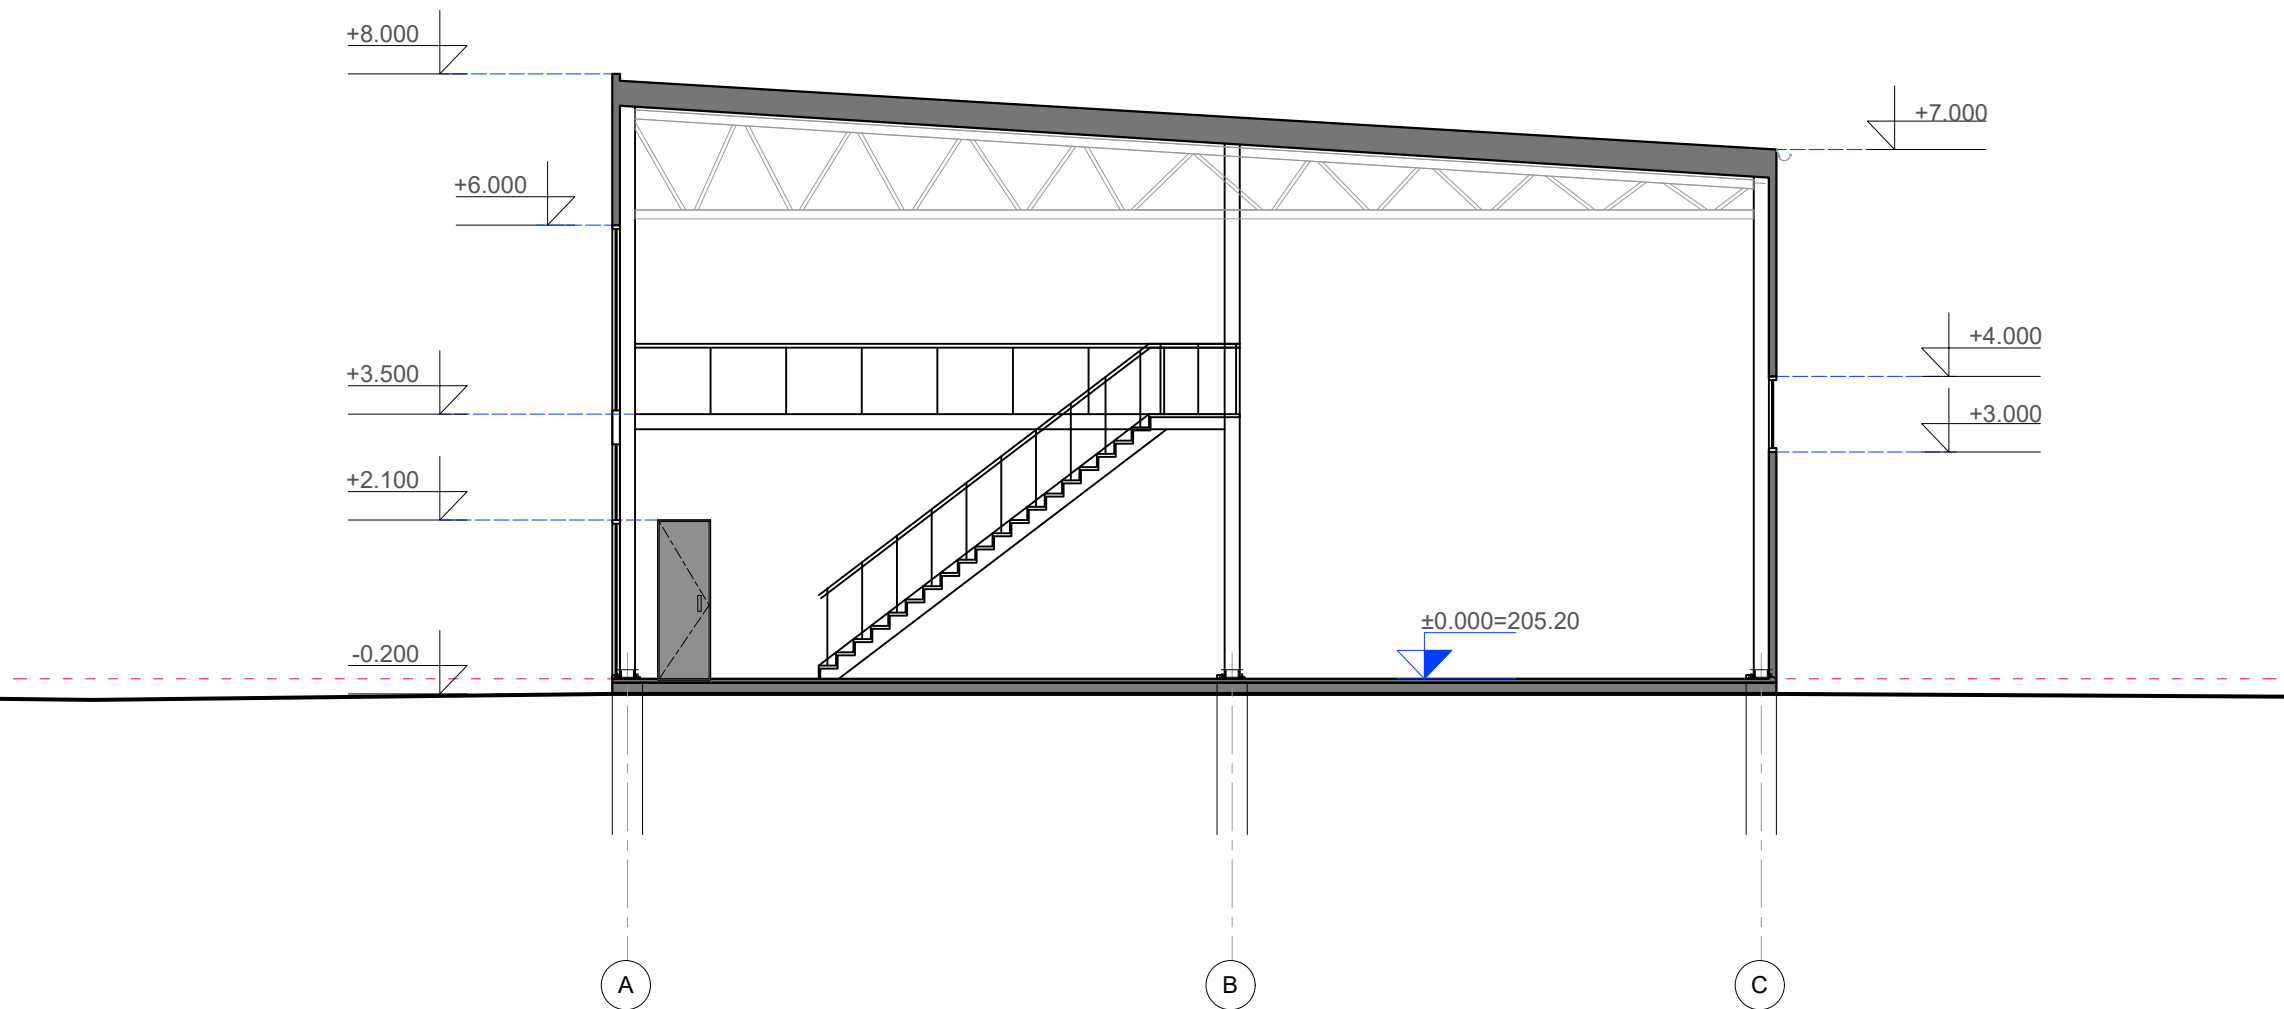

L arch Lauras Paulauskas ARCHITEKTAS mob. tel. - 86 83 48736 www.archLP.lt el.paštas - lauras.paulauskas@gmail.com MB "Architektas Lauras" i. k. 304430536 Kareivių g. 6-419, Vilnius					Statinio pavadinimas: DVIEJŲ PASLAUGŲ PASKIRTIES PASTATŲ (7.4.)(PRIĖMIMAS - IŠDAVIMAS, PAKAVIMAS-RŪŠIAVIMAS), VILNIAUS R. SAV., NEMĖŽIO SEN., KUPRIONIŠKIŲ K., ILGOJI G. 4A, STATYBOS PROJEKTAS						
Atestato Nr. Išdavimo data	Pareigos	Pavardė	Parašas	Data	Brėžinio pavadinimas:					Laida	
A 1595	PV	L.Paulauskas		2023	PJŪVIS, PASTATAS 1 M 1:100						
A 1595	PDV/Arch	L.Paulauskas		2023							
BM00914	Arch.	J.Špokaitė		2023							
	Statytojo (užsakovo) pavadinimas:				Objekto nr.	Nr. sklype	Proj. etapas	Proj. dalis	Laidos Nr.	Lapas	Lapų
	UAB "Insanta"				862		PP	SA	0	1	1


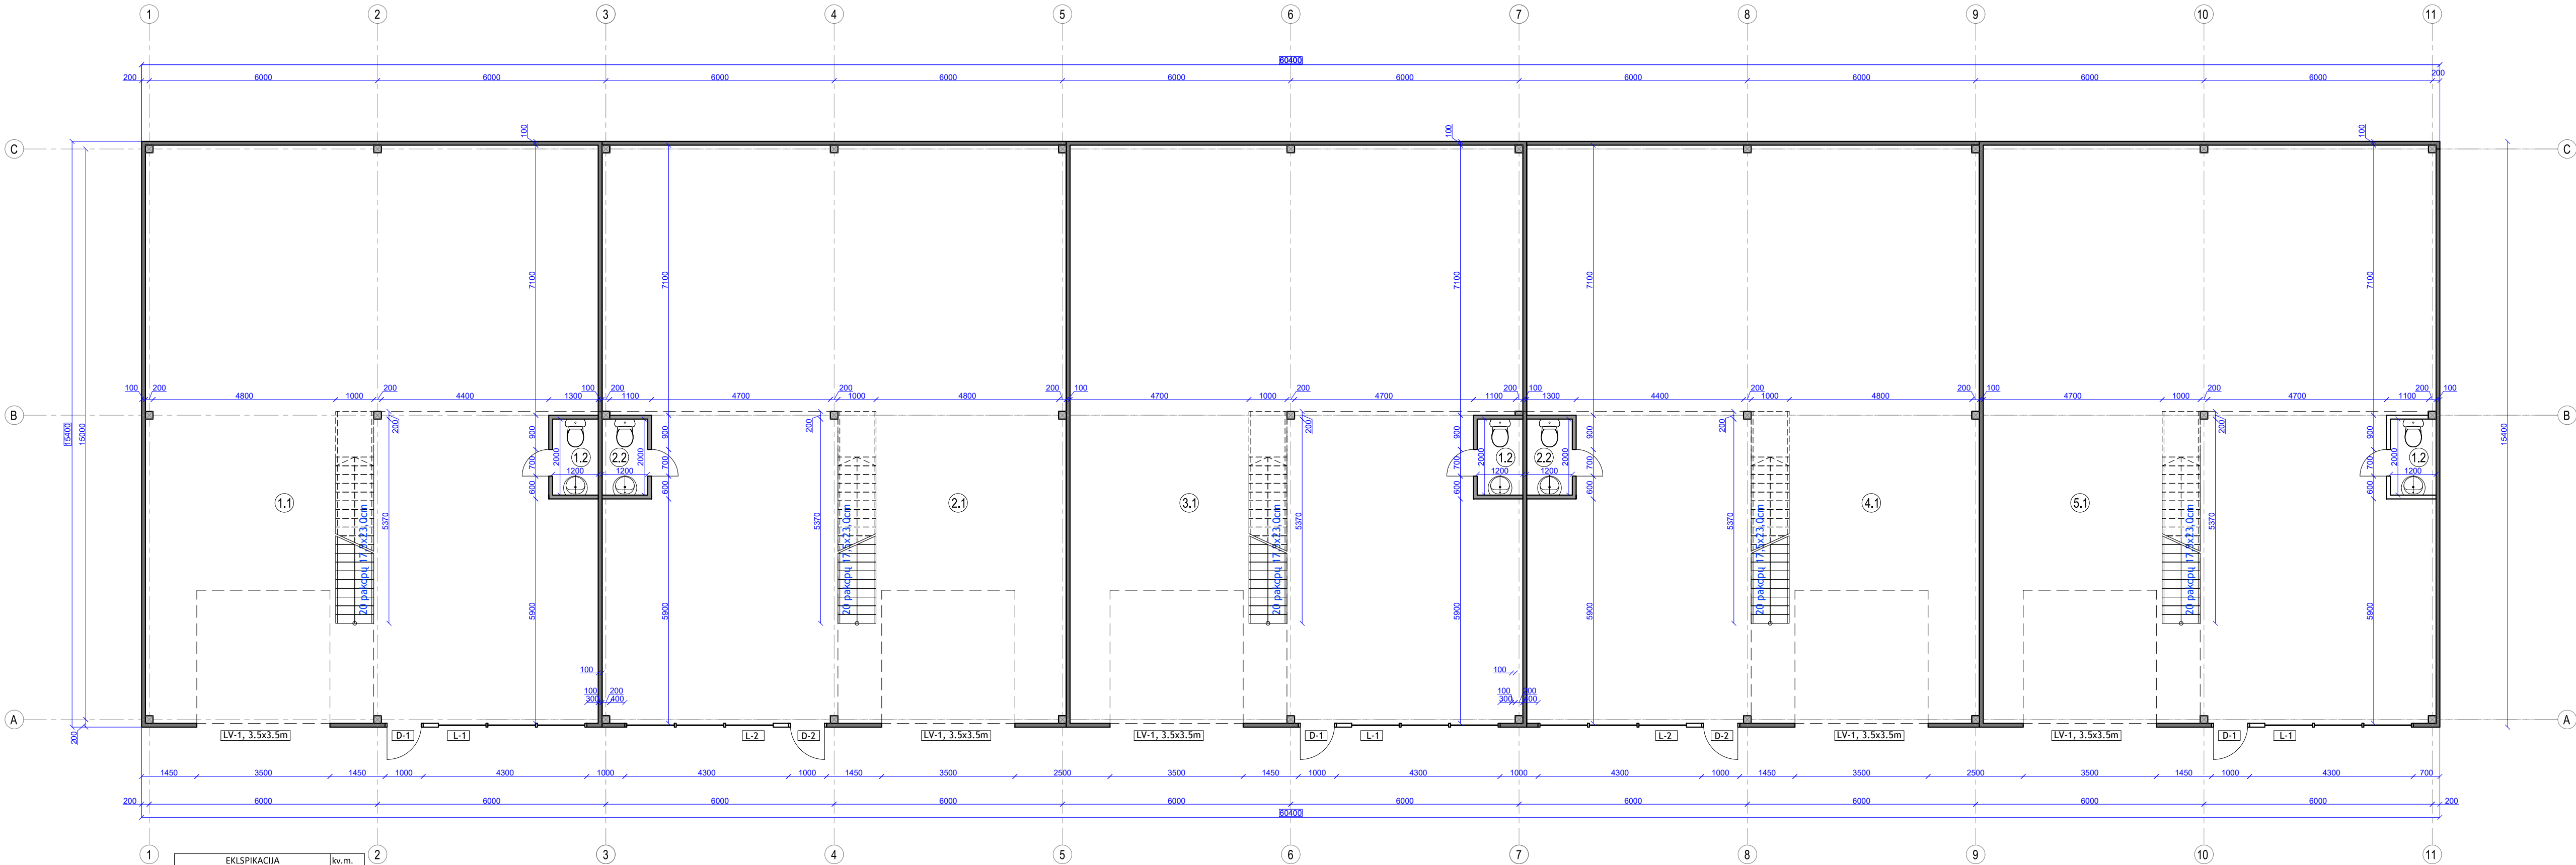


EKLSPIKACIJA	kv.m.
1.1 Pagrindinė patalpa	175.71
1.2 WC	2.4
1.3 Buitinė patalpa	48.25
bendras plotas	226.36
EKLSPIKACIJA	kv.m.
2.1 Pagrindinė patalpa	180.17
2.2 WC	2.4
2.3 Buitinė patalpa	50.62
bendras plotas	233.19
EKLSPIKACIJA	kv.m.
3.1 Pagrindinė patalpa	175.77
3.2 WC	2.4
3.3 Buitinė patalpa	50.62
bendras plotas	228.79
EKLSPIKACIJA	kv.m.
4.1 Pagrindinė patalpa	175.71
4.2 WC	2.4
4.3 Buitinė patalpa	48.25
bendras plotas	226.36
EKLSPIKACIJA	kv.m.
4.1 Pagrindinė patalpa	175.77
4.2 WC	2.4
4.3 Buitinė patalpa	50.62
bendras plotas	228.79


BENDRAS VISO PASTATO PLOTAS 1143.5
UŽSTATYMO PLOTAS 930.16

- Kolonos 20x20cm, medžiagiškumas SK dalyje
- G/K pertvaros
- Daugiasluoksnė plokštė

L Lauras Paulauskas ARCHITEKTAS mob. tel. - 86 83 48736 www.archLP.lt el.paštas - lauras.paulauskas@gmail.com				MB "Architektas Lauras" į k. 304430536 Kareivių g. 6-419, Vilnius			
Atestato Nr. išdavimo data				Statinio pavadinimas: DVIEJŲ PASLAUGŲ PASKIRTIES PASTATŲ (7.4.)(PRIĖMIMAS - IŠDAVIMAS, PAKAVIMAS-RŪŠIAVIMAS), VILNIAUS R. SAV., NEMĖŽIO SEN., KUPRIONIŠKIŲ K., ILGOJI G. 4A, STATYBOS PROJEKTAS			
A 1595	PV	L.Paulauskas	2023	Būtinio pavadinimas:			
A 1595	PDV/Arch	L.Paulauskas	2023	PIRMO AUKŠTO PLANAS, PASTATAS 2			
BM00914	Arch.	J.Špokaite	2023	M 1:100			
Statytojo (užsakovo) pavadinimas:				Objekto nr.	Nr. sklype	Proj. etapas	Proj. dalis
UAB "Insanta"				862		PP	SA
				Laidos Nr.	Lapas	Lapų	
				0	1	1	

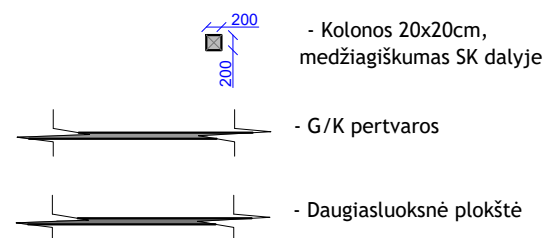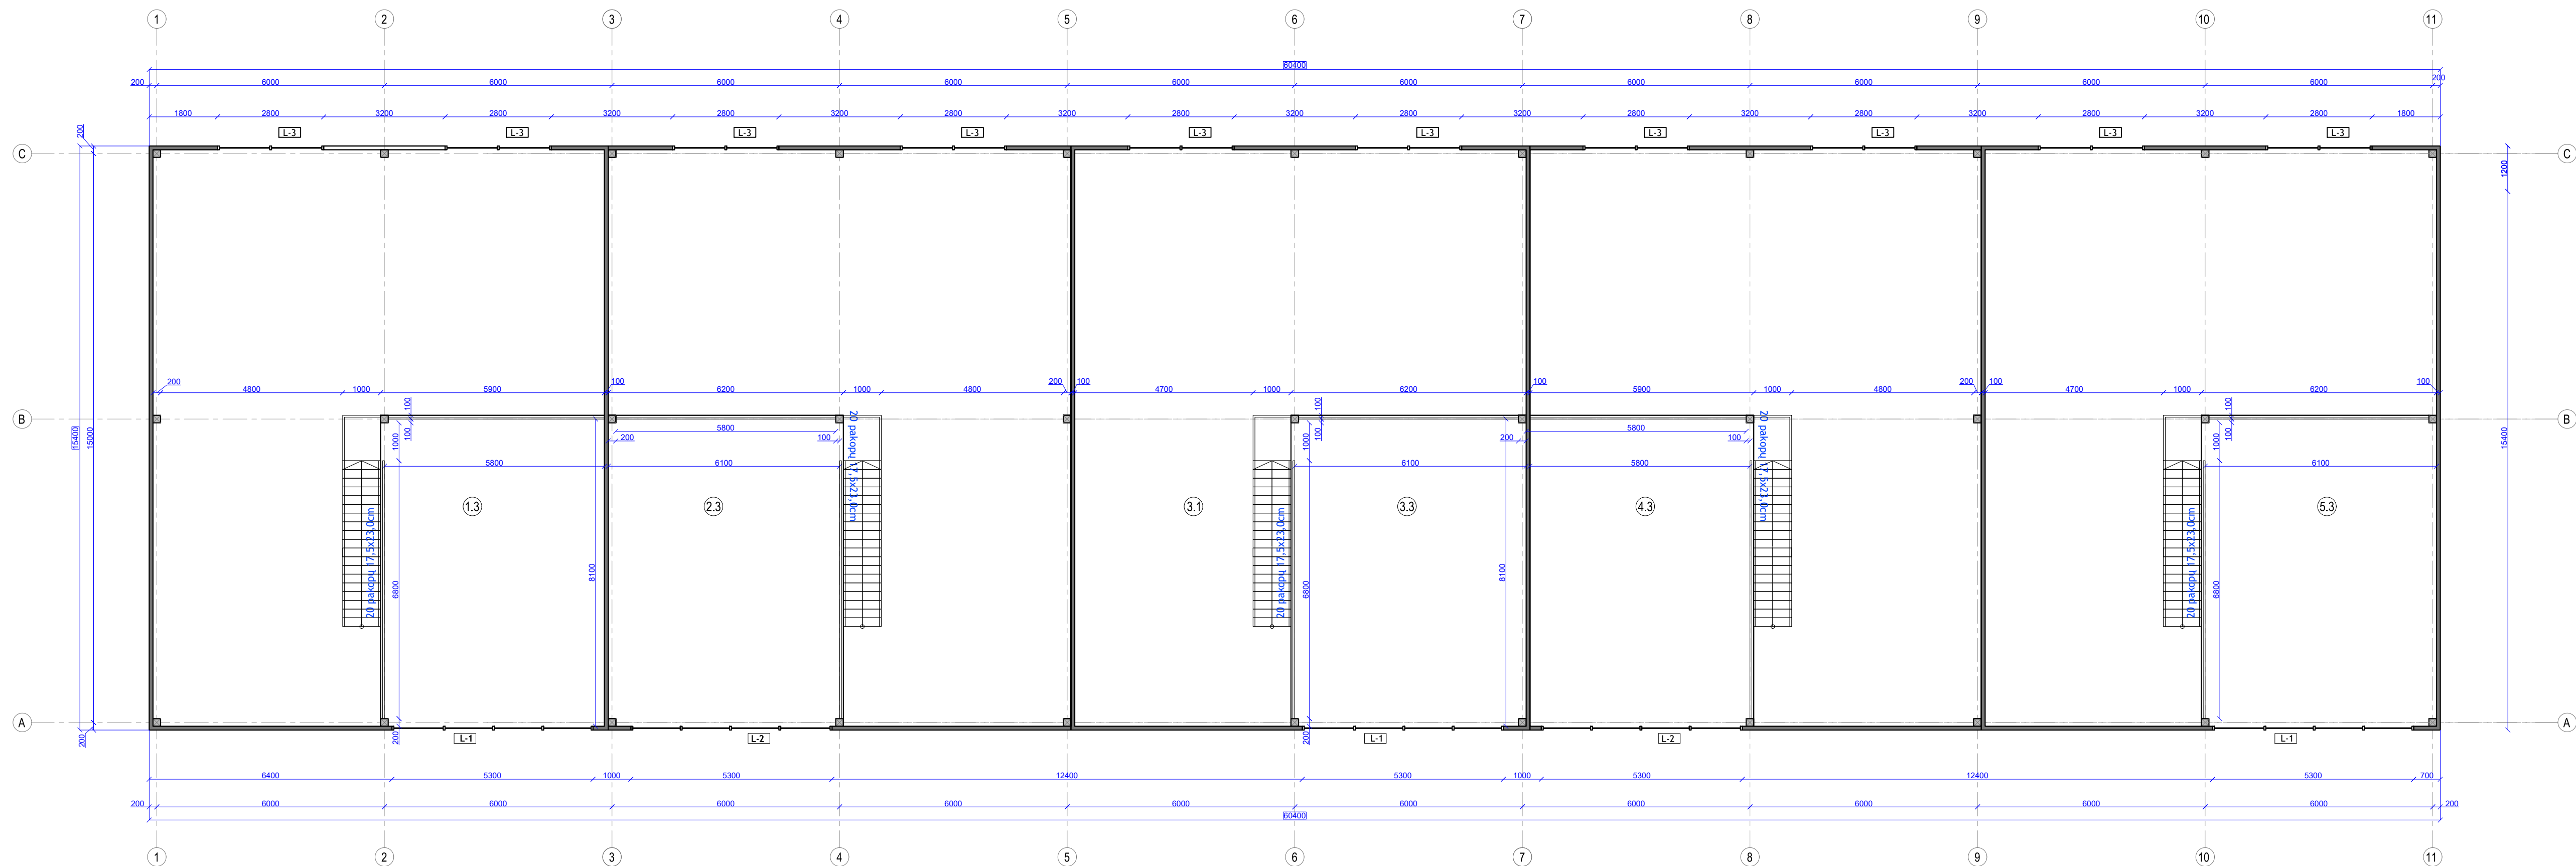

Architektas Architektas Laurs Paulauskas ARCHITEKTAS mob. tel. + 86 83 48736 www.archLP.lt el.paštas - laurus.paulauskas@gmail.com MB "Architektas Lauras" j. k. 3043430536 Kareivių g. 6-419, Vilnius				Statinio pavadinimas: DVIEJŲ PASLAUGŲ PASKIRTIES PASTATŲ (7.4.) (PRIĖMIMAS - IŠDAVIMAS, PAKAVIMAS-RŪŠIAVIMAS), VILNIAUS R. SAV., NEMĖŽIO SEN., KUPRIONIŠKIŲ K., ILGOJI G. 4A, STATYBOS PROJEKTAS										
Miestelio Nr. Išdavimo data		Pareigos Pavardė		Parašas	Data		Brėžinių pavadinimas:		Laida					
A 1595		PV		L.Paulauskas		2023		ANTRESOLĖS PLANAS, PASTATAS 2 M 1:100						
A 1595		PDV/Arch		L.Paulauskas		2023								
BM00914		Arch.		J.Špokaitė		2023								
Statytojo (užsakovio) pavadinimas:								Objekto nr.	Nr. skytyje	Proj. etapas	Proj. dalis	Laidos Nr.	Lapas	Lapų
UAB "Insanta"								862		PP	SA	0	1	1

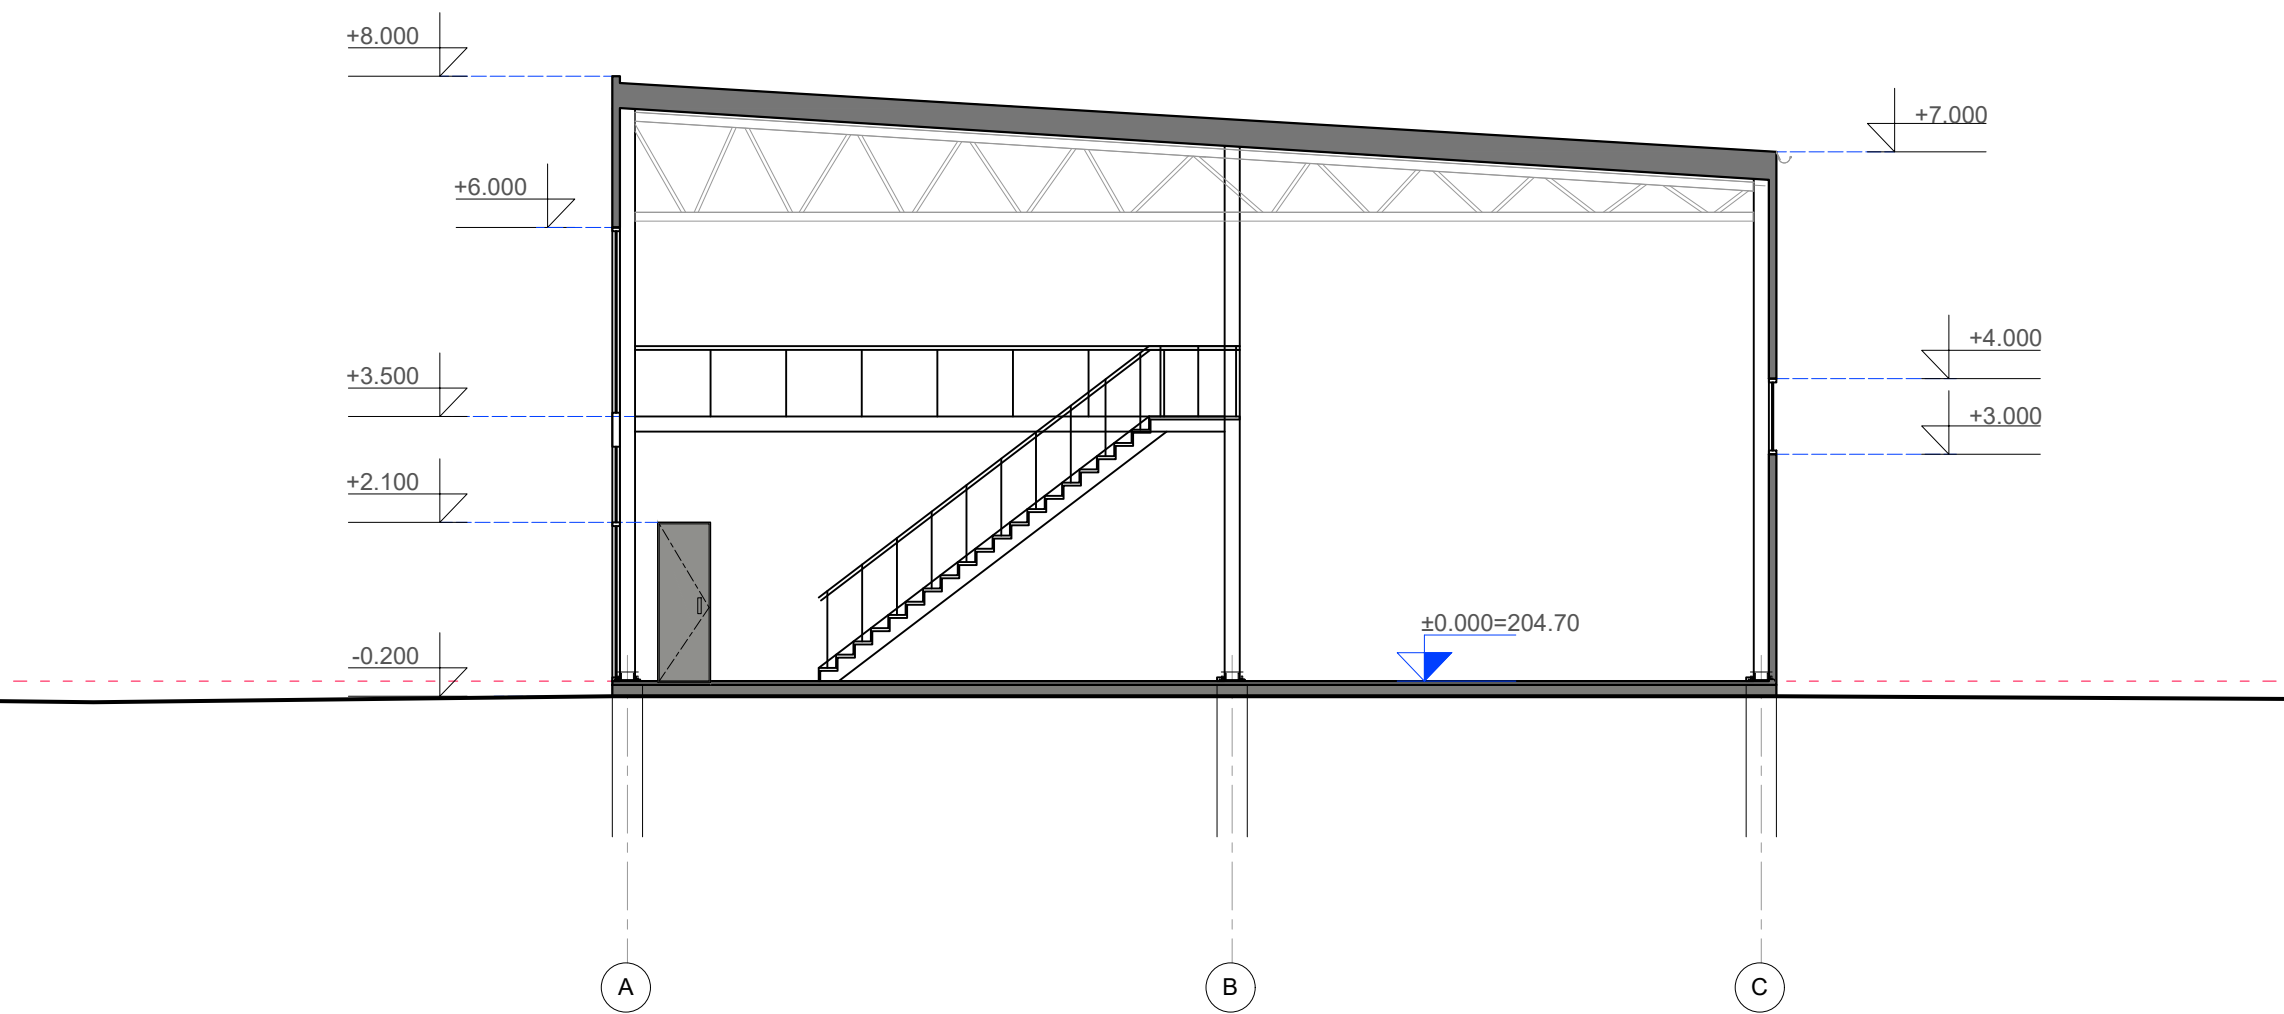

L arch Lauras Paulauskas ARCHITEKTAS mob. tel. - 86 83 48736 www.archLP.lt el.paštas - lauras.paulauskas@gmail.com MB "Architektas Lauras" i. k. 304430536 Kareivių g. 6-419, Vilnius					Statinio pavadinimas: DVIEJŲ PASLAUGŲ PASKIRTIES PASTATŲ (7.4.)(PRIĖMIMAS - IŠDAVIMAS, PAKAVIMAS-RŪŠIAVIMAS), VILNIAUS R. SAV., NEMĖŽIO SEN., KUPRIONIŠKIŲ K., ILGOJI G. 4A, STATYBOS PROJEKTAS						
Atestato Nr. Išdavimo data	Pareigos	Pavardė	Parašas	Data	Brėžinio pavadinimas:					Laida	
A 1595	PV	L.Paulauskas		2023	PJŪVIS, PASTATAS 2 M 1:100						
A 1595	PDV/Arch	L.Paulauskas		2023							
BM00914	Arch.	J.Špokaitė		2023							
	Statytojo (užsakovo) pavadinimas:				Objekto nr.	Nr. sklype	Proj. etapas	Proj. dalis	Laidos Nr.	Lapas	Lapų
	UAB "Insanta"				862		PP	SA	0	1	1

