


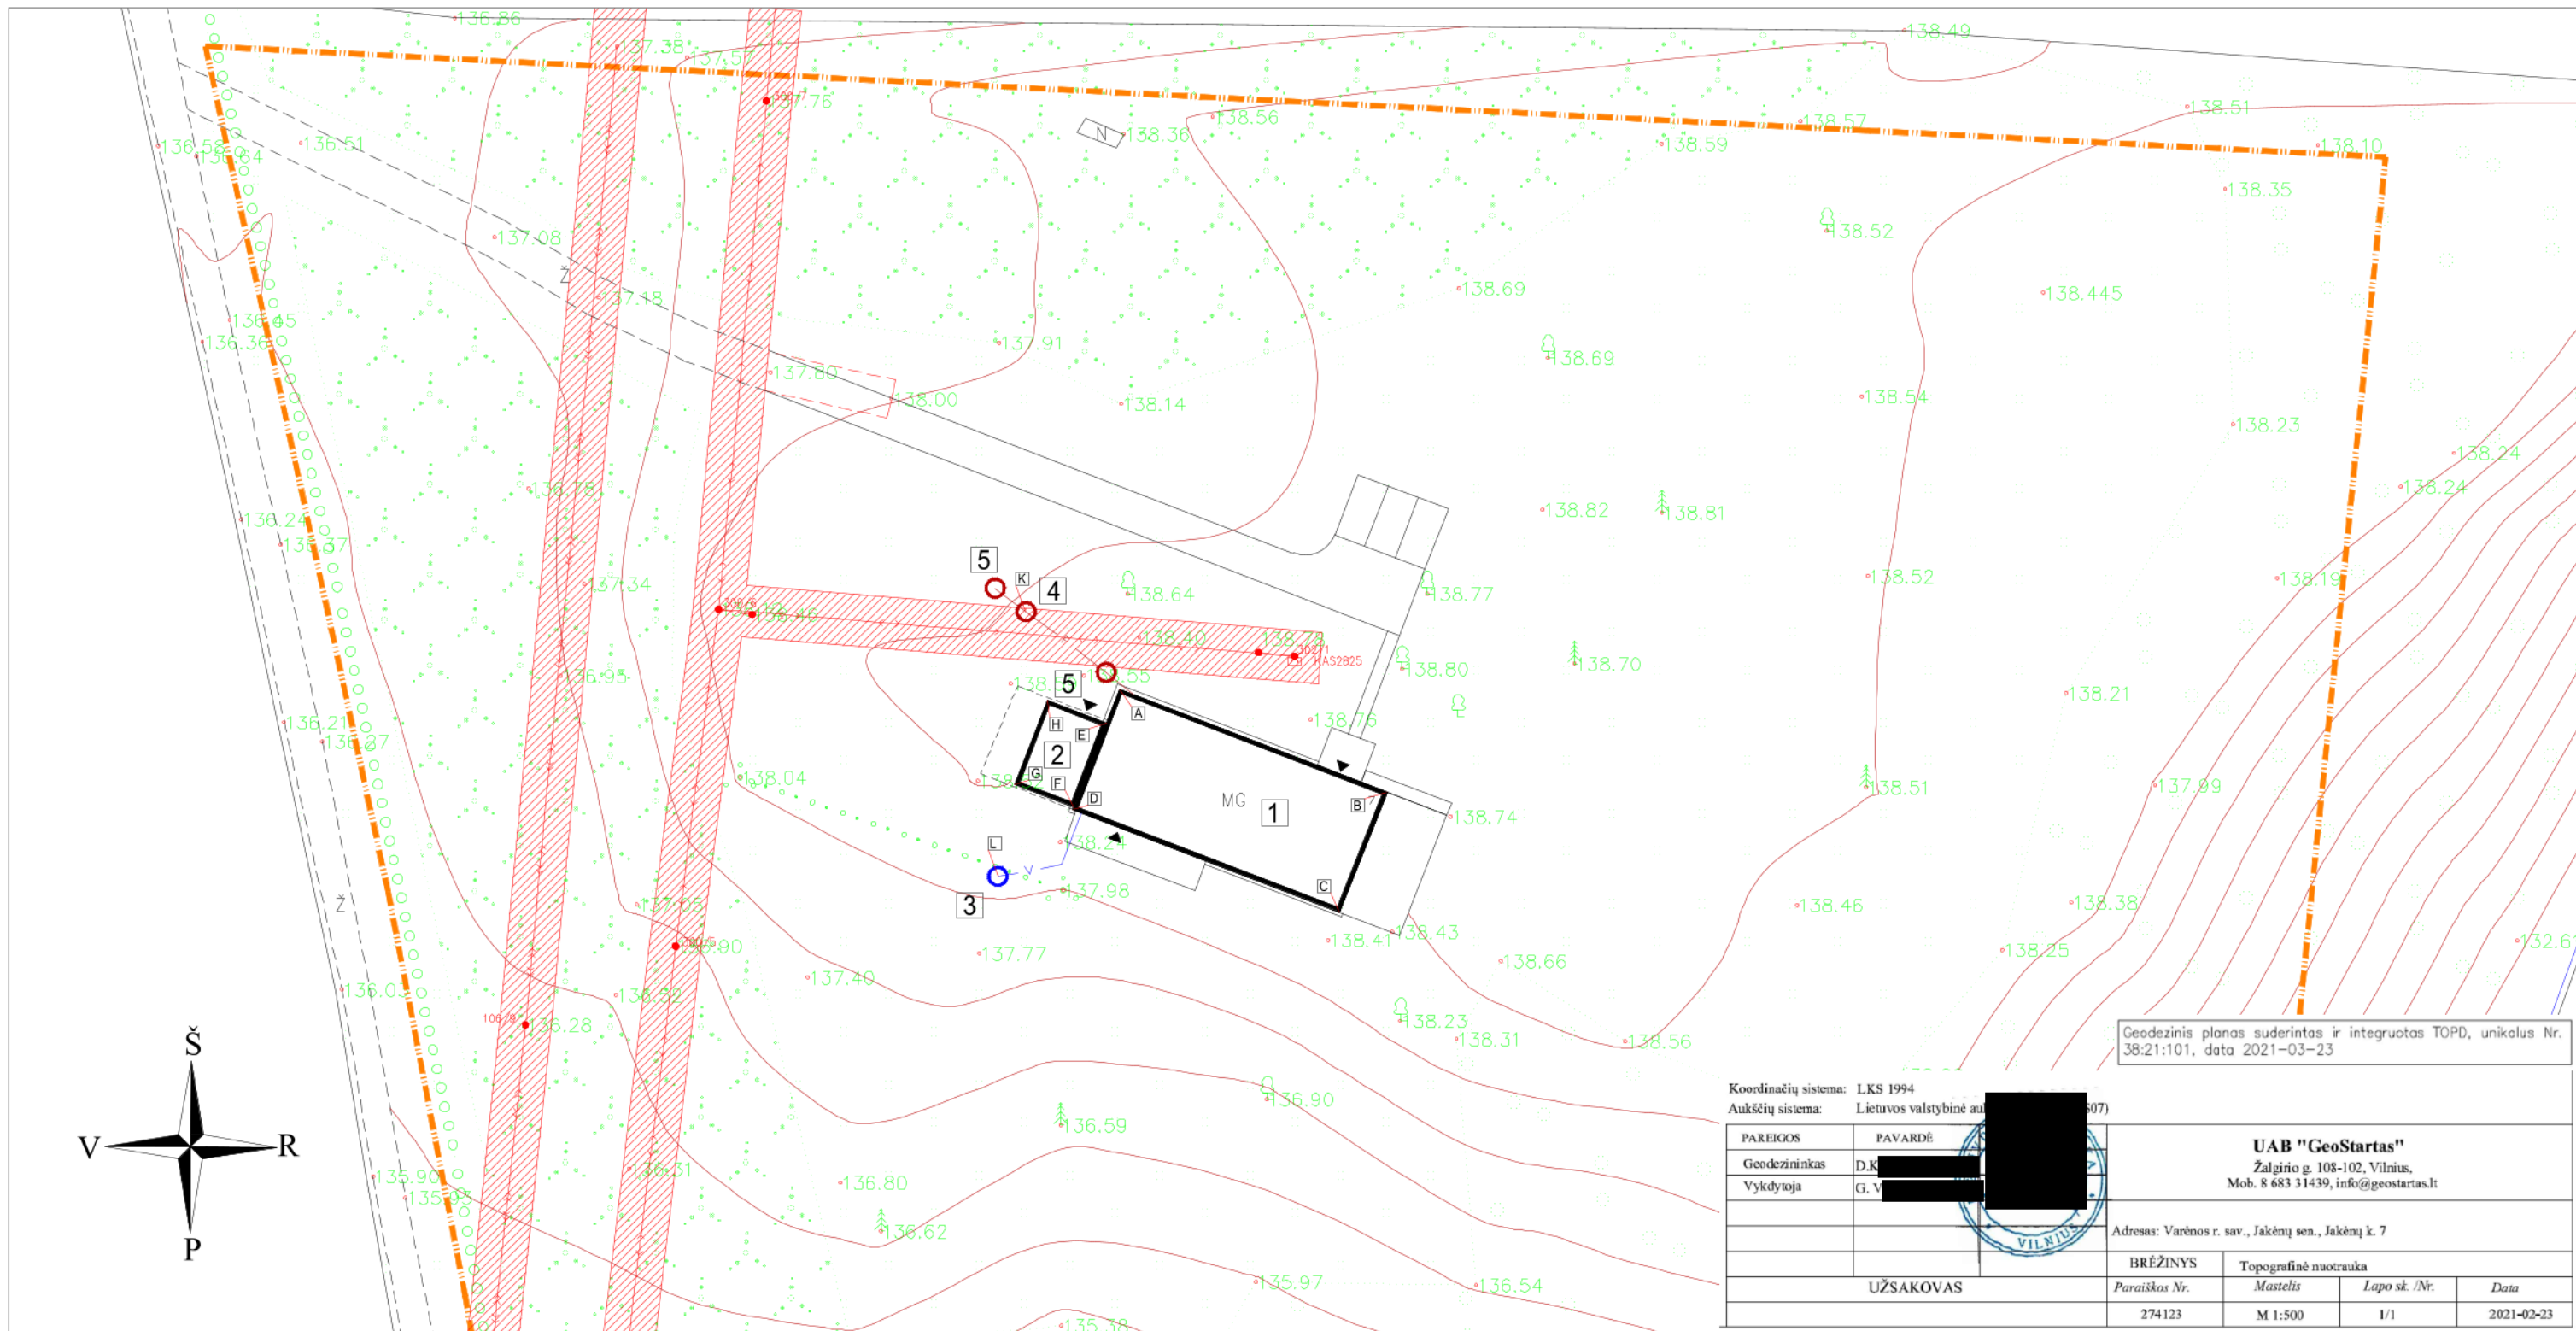

CHARAKTERINGŲ TAŠKŲ KOORDINATĖS:

SKLYPO:		
1	6022775.85	539202.82
2	6022769.31	539331.69
3	6022767.28	539371.64
4	6022664.20	539361.30
5	6022654.61	539227.19
6	6022679.15	539222.93
7	6022710.43	539216.96

STATINIŲ		
A	6022726.03	539273.74
B	6022718.10	539294.36
C	6022708.93	539290.67
D	6022720.93	539272.39
E	6022723.48	539272.60
F	6022716.97	539270.08
G	6022718.73	539265.49
H	6022725.24	539268.01
J	6022732.09	539266.37
K	6022711.60	539264.19

SUTARTINIAI ŽENKLAI:

- SKLYPO RIBA
- ESAMAS ĮVAŽIAVIMAS / IŠVAŽIAVIMAS
- ESAMI IR REMONTUOJAMI PASTATAI
- ĮĖJIMAI Į PASTATUS
- ESAMA ESO ELEKTROS TINKLAI, 0,4 KV ORO LINIJA
- ELEKTROS TINKLŲ APSAUGOS ZONOS (PO 2 M Į ABI PUSES)
- ESAMI VIETINIAI VANDENS TINKLAI
- ESAMI VIETINIAI BUITINIŲ NUOTEKŲ TINKLAI


REMONTUOJAMI STATINIAI:

1. MOKSLO PASKIRTIES (7.11) PASTATAS,
KURIO PASKIRTIS KEIČIAMA Į GYVENAMĄJĄ
(VIENO BUTO, 6.1)

KITI ESAMI STATINIAI:

- PAGALBINIO ŪKIO PASTATAS (7.17)
- VANDENS GRĘŽINYS (9.3)
- BUITINIŲ NUOTEKŲ VALYMO ĮRENGINYS (9.5)
- BUITINIŲ NUOTEKŲ ŠULINIAI (9.5)

Atestato nr		UAB "Studija F5" Įm. k. 302526895 Krivių 25-2, LT-01209, Vilnius tel. +370689 34211			Projekto pavadinimas Mokslo paskirties pastato paskirties keitimo į gyvenamosios paskirties (vieno buto) pastatą Varėnos r. sav., Jakėnų sen., Jakėnų k. 7, paprastojo remonto aprašas			
A1265	PV	G.Braidokas	2023		Brėžinio pavadinimas Sklypo planas	Mastelis	Laida	
	A	M.Sutkaitytė	2023			M 1:500	0	
Etapas		Projekto nr.: F5-2023-DMP-PP			Brėžinio nr. F5-2023-DMP-PP-SP-02	Lapas	Lapų	
PP		Statytojas: D.P., M.P.				01	01	

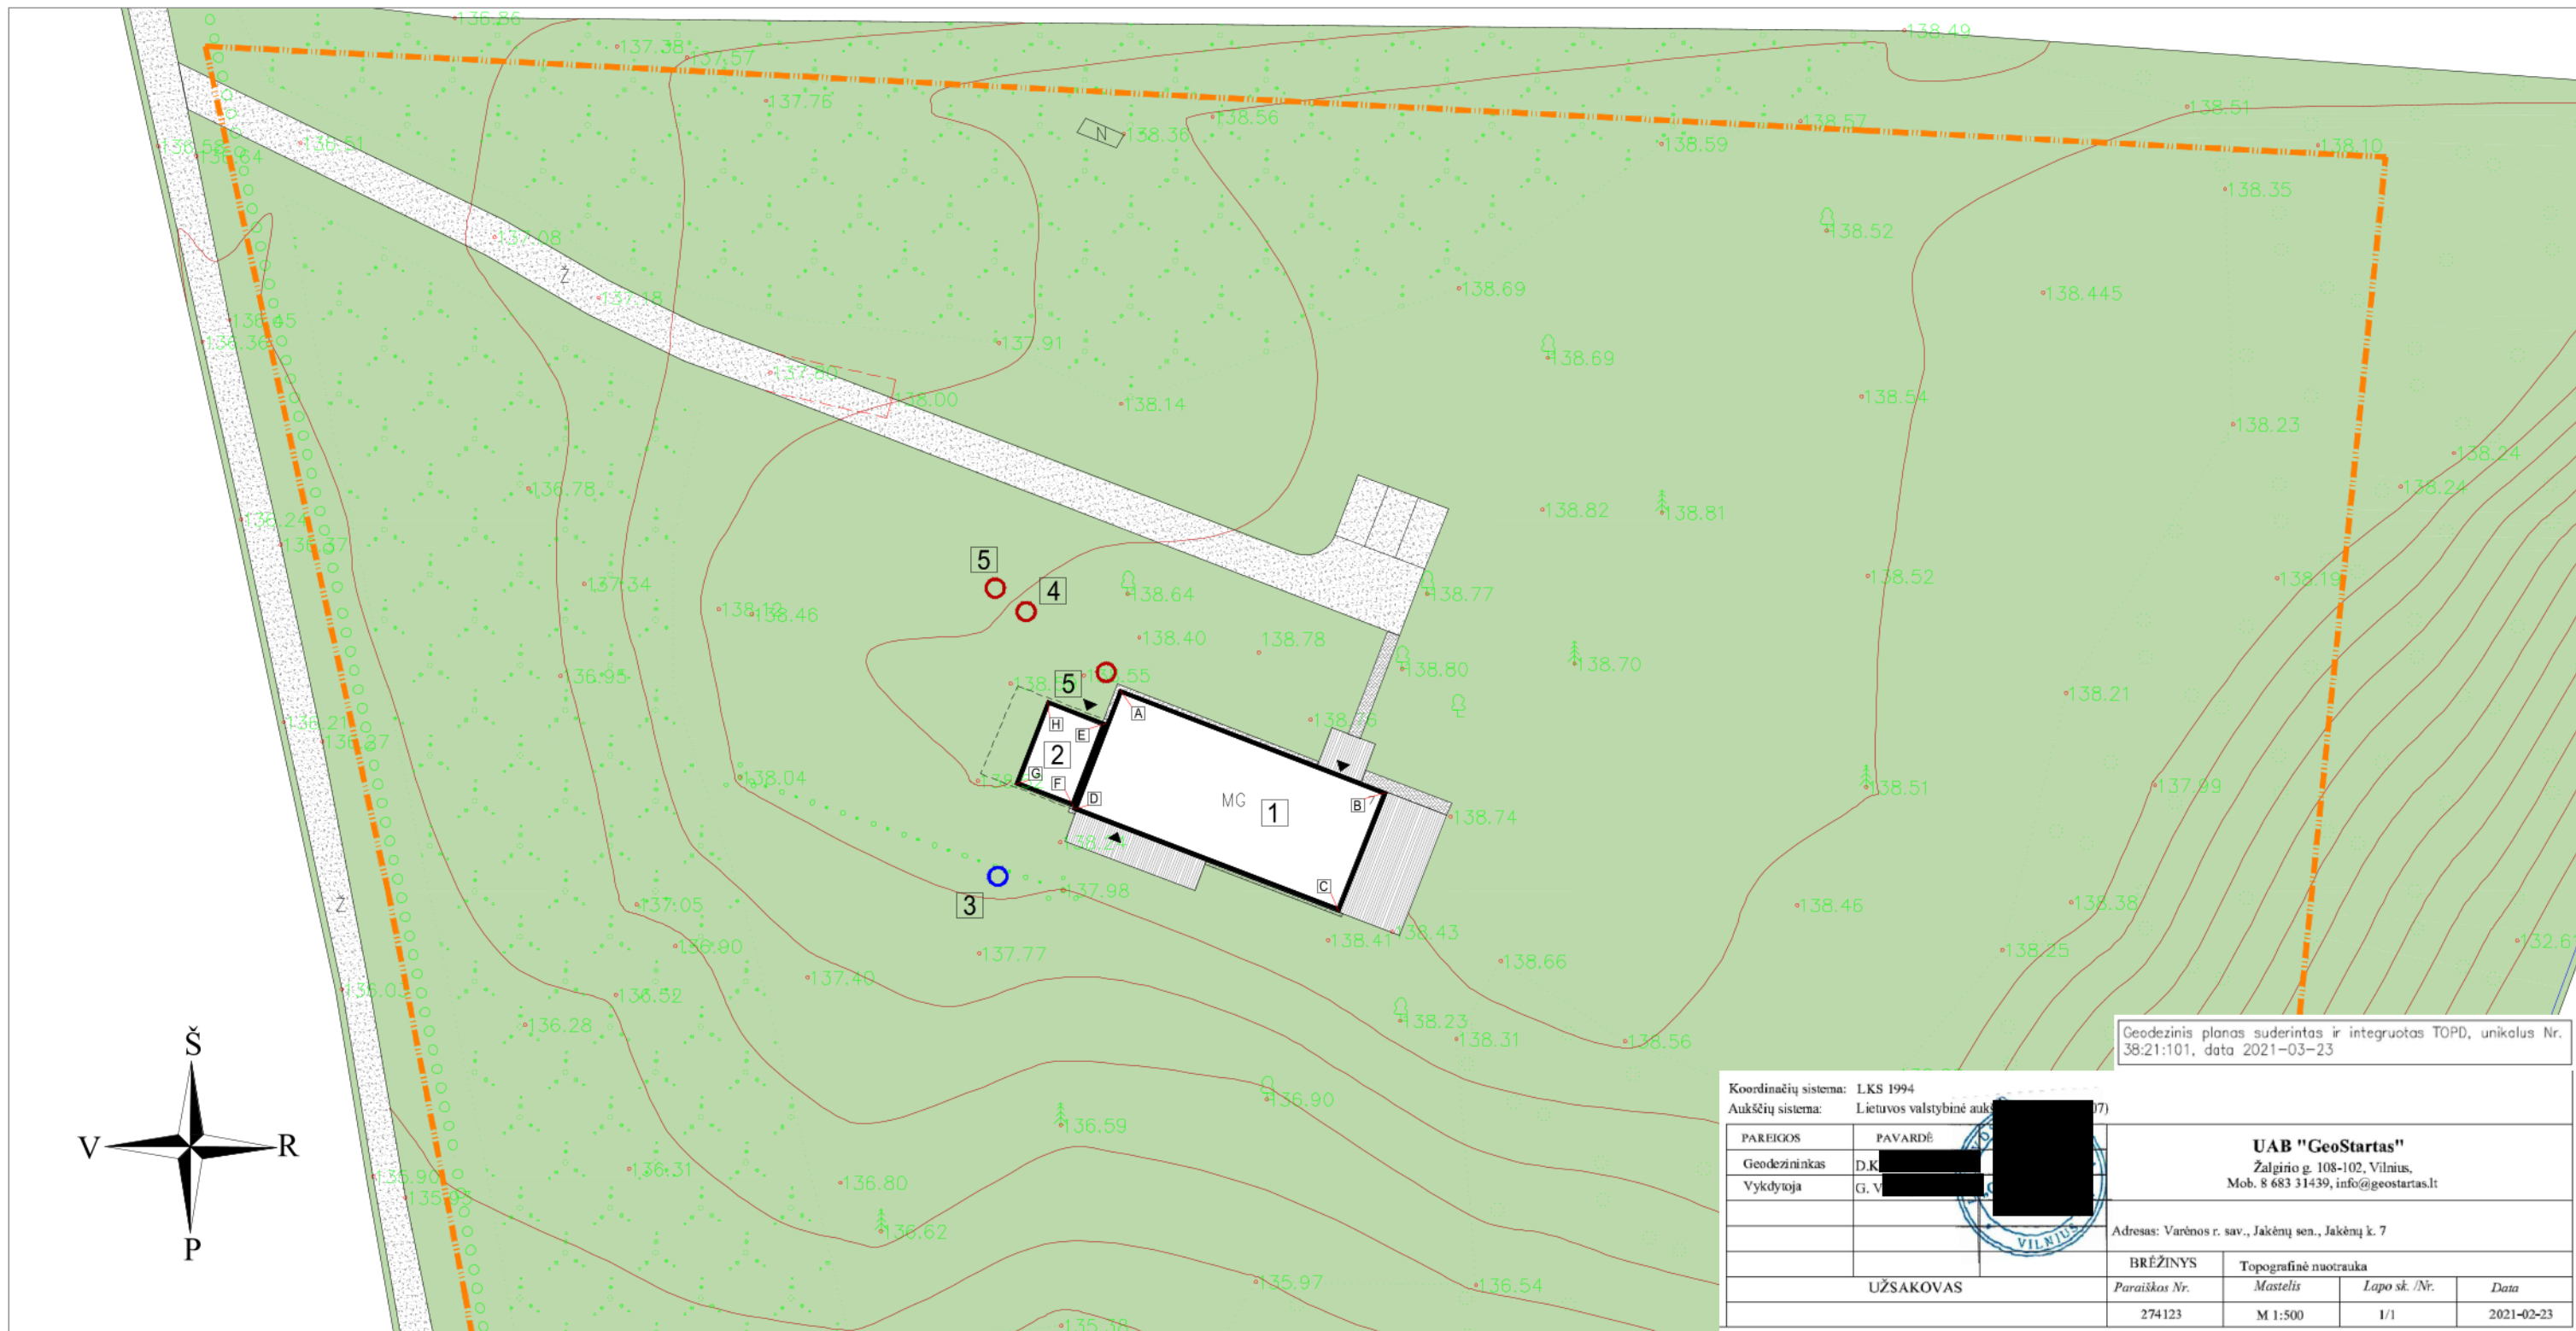

SUTARTINIAI ŽENKLAI:

- SKLYPO RIBA
ESAMAS ĮVAŽIAVIMAS / IŠVAŽIAVIMAS
ESAMI IR REMONTUOJAMI PASTATAI
ĮĖJIMAI Į PASTATUS

- ŽOLĖ
ŽVYRAS
MEDINĖ TERASA
NUOGRINDA
TRINKELĖS


REMONTUOJAMI STATINIAI:

1. MOKSLO PASKIRTIES (7.11) PASTATAS,
KURIO PASKIRTIS KEIČIAMA Į GYVENAMĄJĄ
(VIENO BUTO, 6.1)

KITI ESAMI STATINIAI:


2. PAGALBINIO ŪKIO PASTATAS (7.17)
3. VANDENS GRĘŽINYS (9.3)
4. BUITINIŲ NUOTEKŲ VALYMO ĮRENGINYS (9.5)
5. BUITINIŲ NUOTEKŲ ŠULINIAI (9.5)

Atestato nr.	UAB "Studija F5" Įm. k. 302526895 Krievų 25-2, LT-01209, Vilnius tel. +370689 34211				Projekto pavadinimas Mokslo paskirties pastato paskirties keitimo į gyvenamosios paskirties (vieno buto) pastatą Varėnos r. sav., Jakėnų sen., Jakėnų k. 7, paprastojo remonto aprašas			
A1265	PV	G.Braidokas	2023		Brėžinio pavadinimas Sklypo dangų planas		Mastelis	Laida
	A	M.Sutkaitytė	2023				M 1:500	0
Etapas	Projekto nr.: F5-2023-DMP-PP				Brėžinio nr.		Lapas	Lapų
PP	Statytojas: D.P., M.P.				F5-2023-DMP-PP-SP-03		01	01

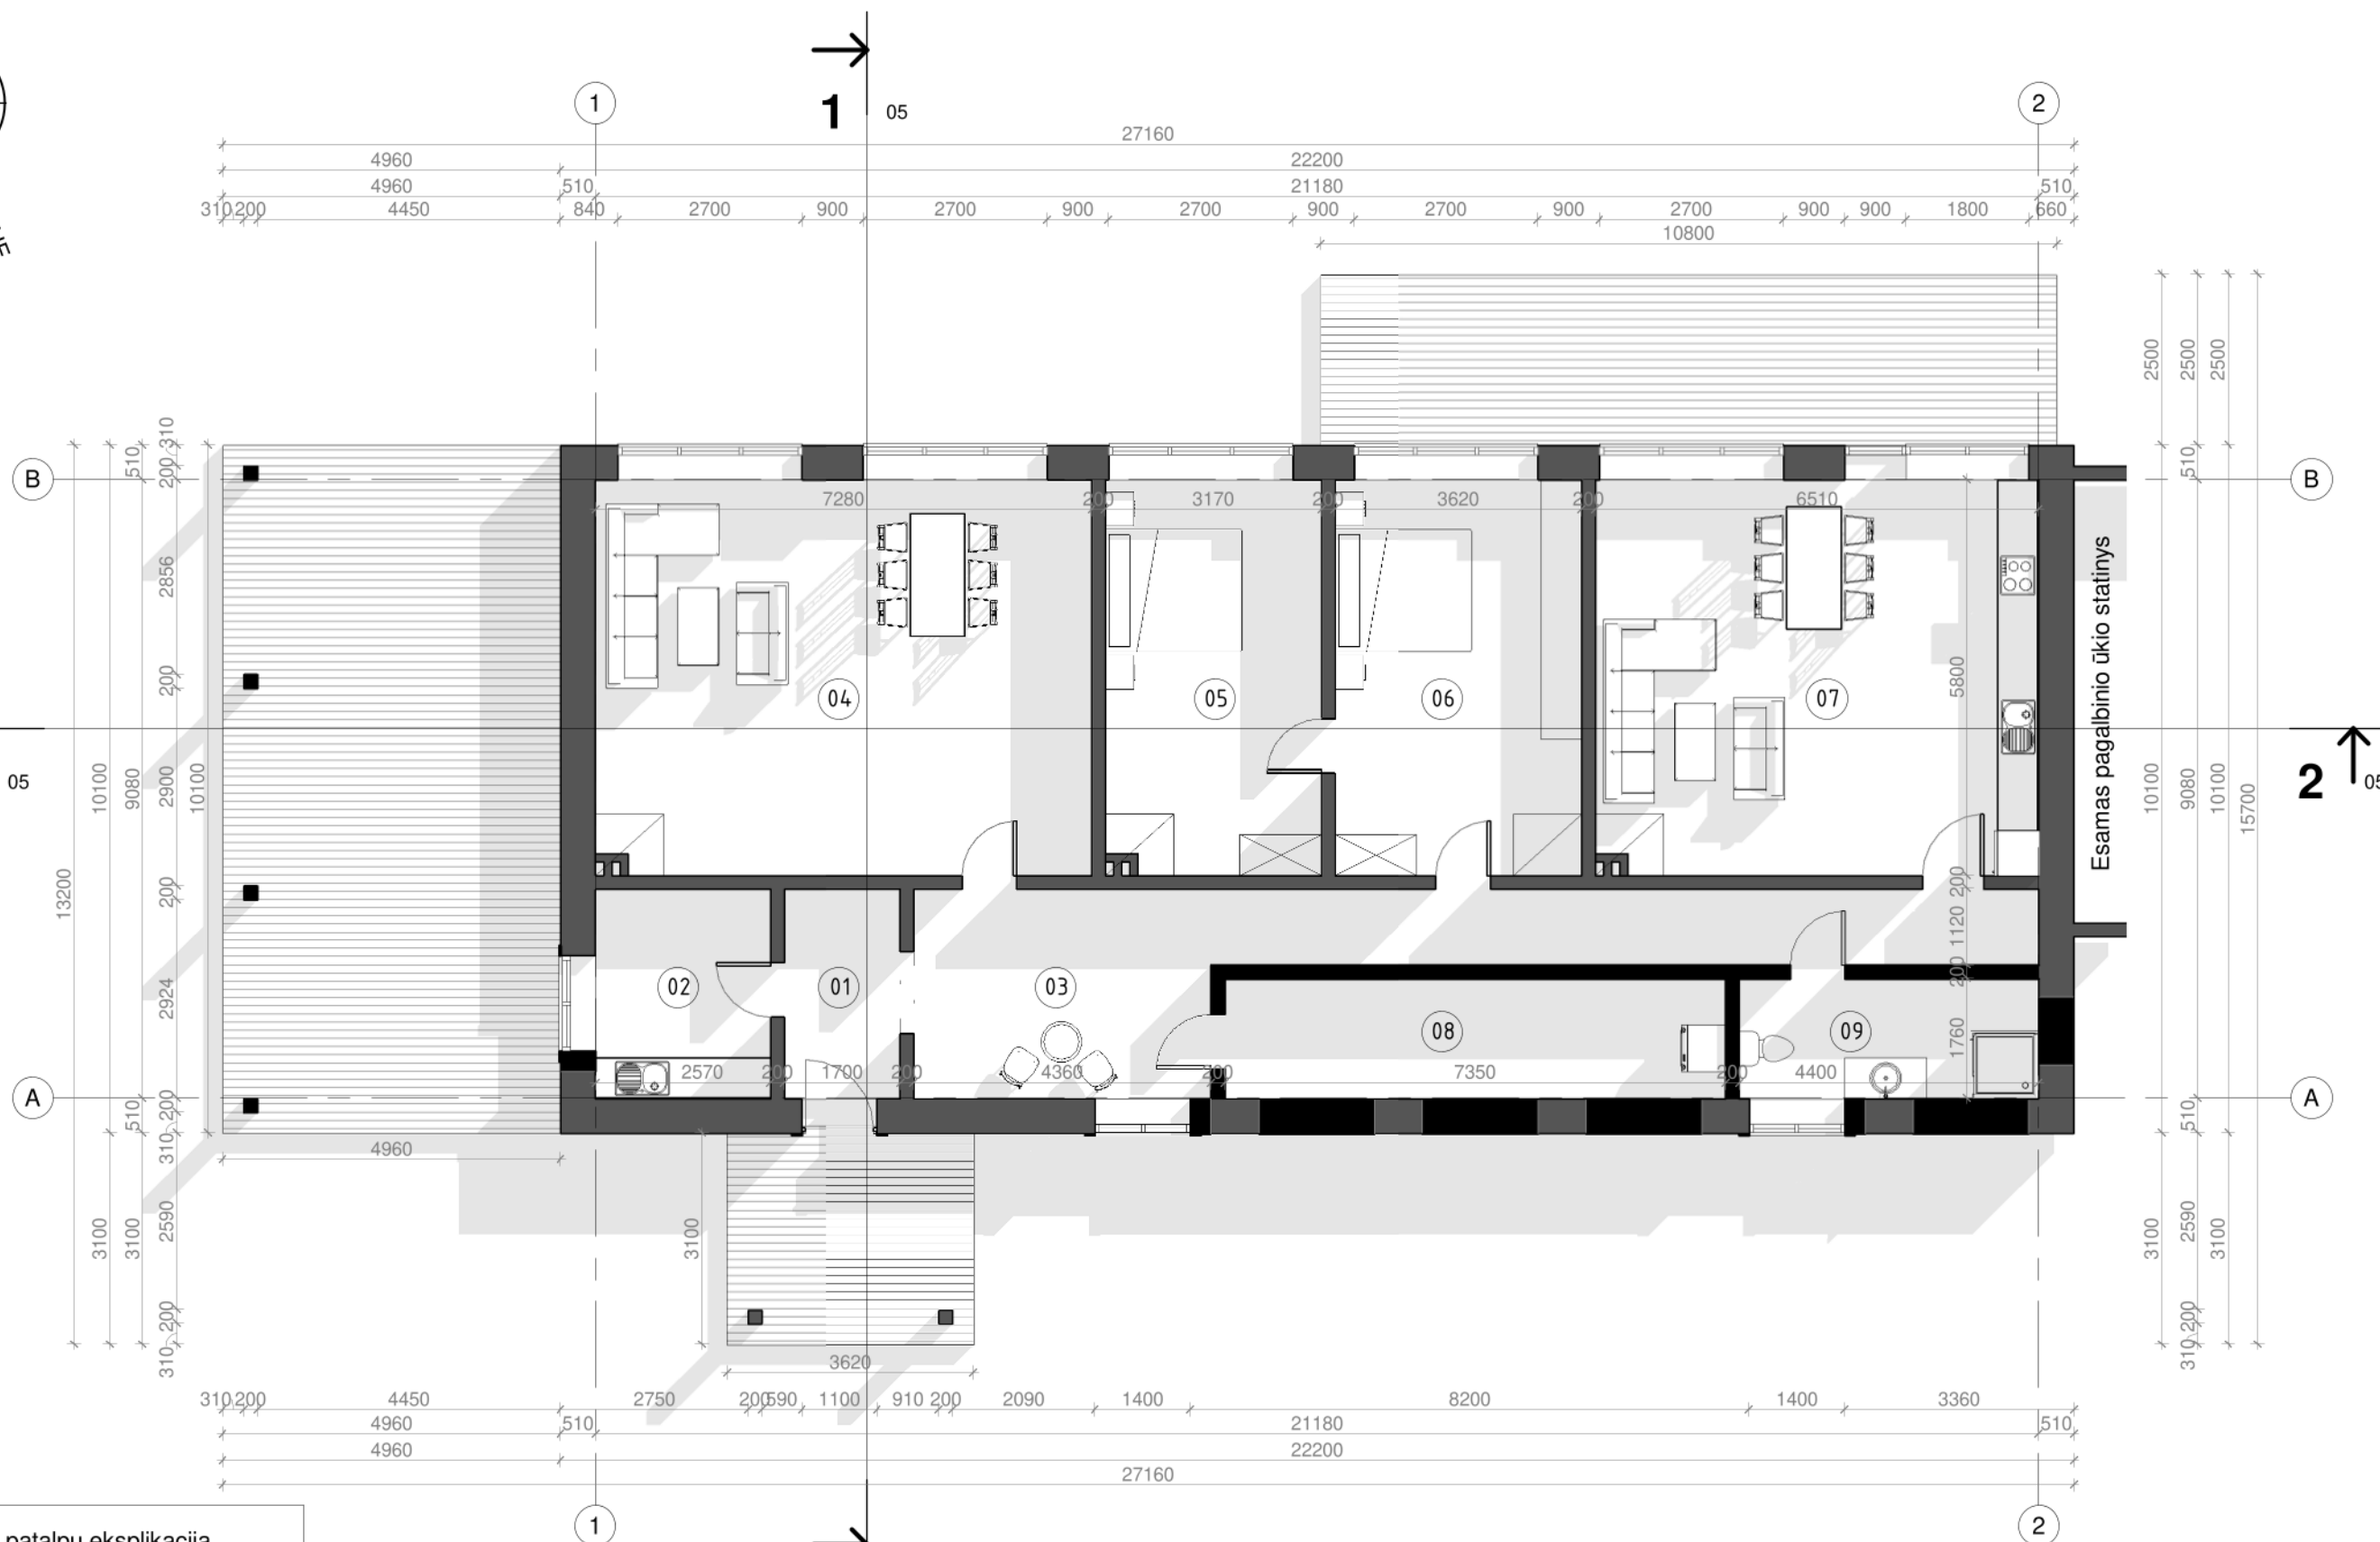


-  Esamos konstrukcijos
-  Projektuojamos konstrukcijos
-  Griaunamos konstrukcijos
-  Kertamos angos
-  Naikinamos angos

Atestato Nr.	PROJEKTUOTOJAS UAB "Studija F5" Įm. k. 302526895 Adresas: Krivių g. 25-2, LT-01209, Vilnius mob. tel. 8 616 20577				Mokslo paskirties pastato paskirties keitimo į gyvenamosios paskirties (vieno buto) pastatą Varėnos r. sav., Jakėnų sen., Jakėnų k. 7, paprastojo remonto aprašas					
A 1265	PV	G.BRAIDOKAS		2023-09-02	Aukšto planas			LAIKINIS		
	A	M.SUTKAITYTĖ			M 1 : 100			0		
ETAPAS	STATYTOJAS D.P., M.P.				F5-2023-DMP-PP-SA-01			DALIS	LAPAS	LAPŲ
PP								SA	01	10

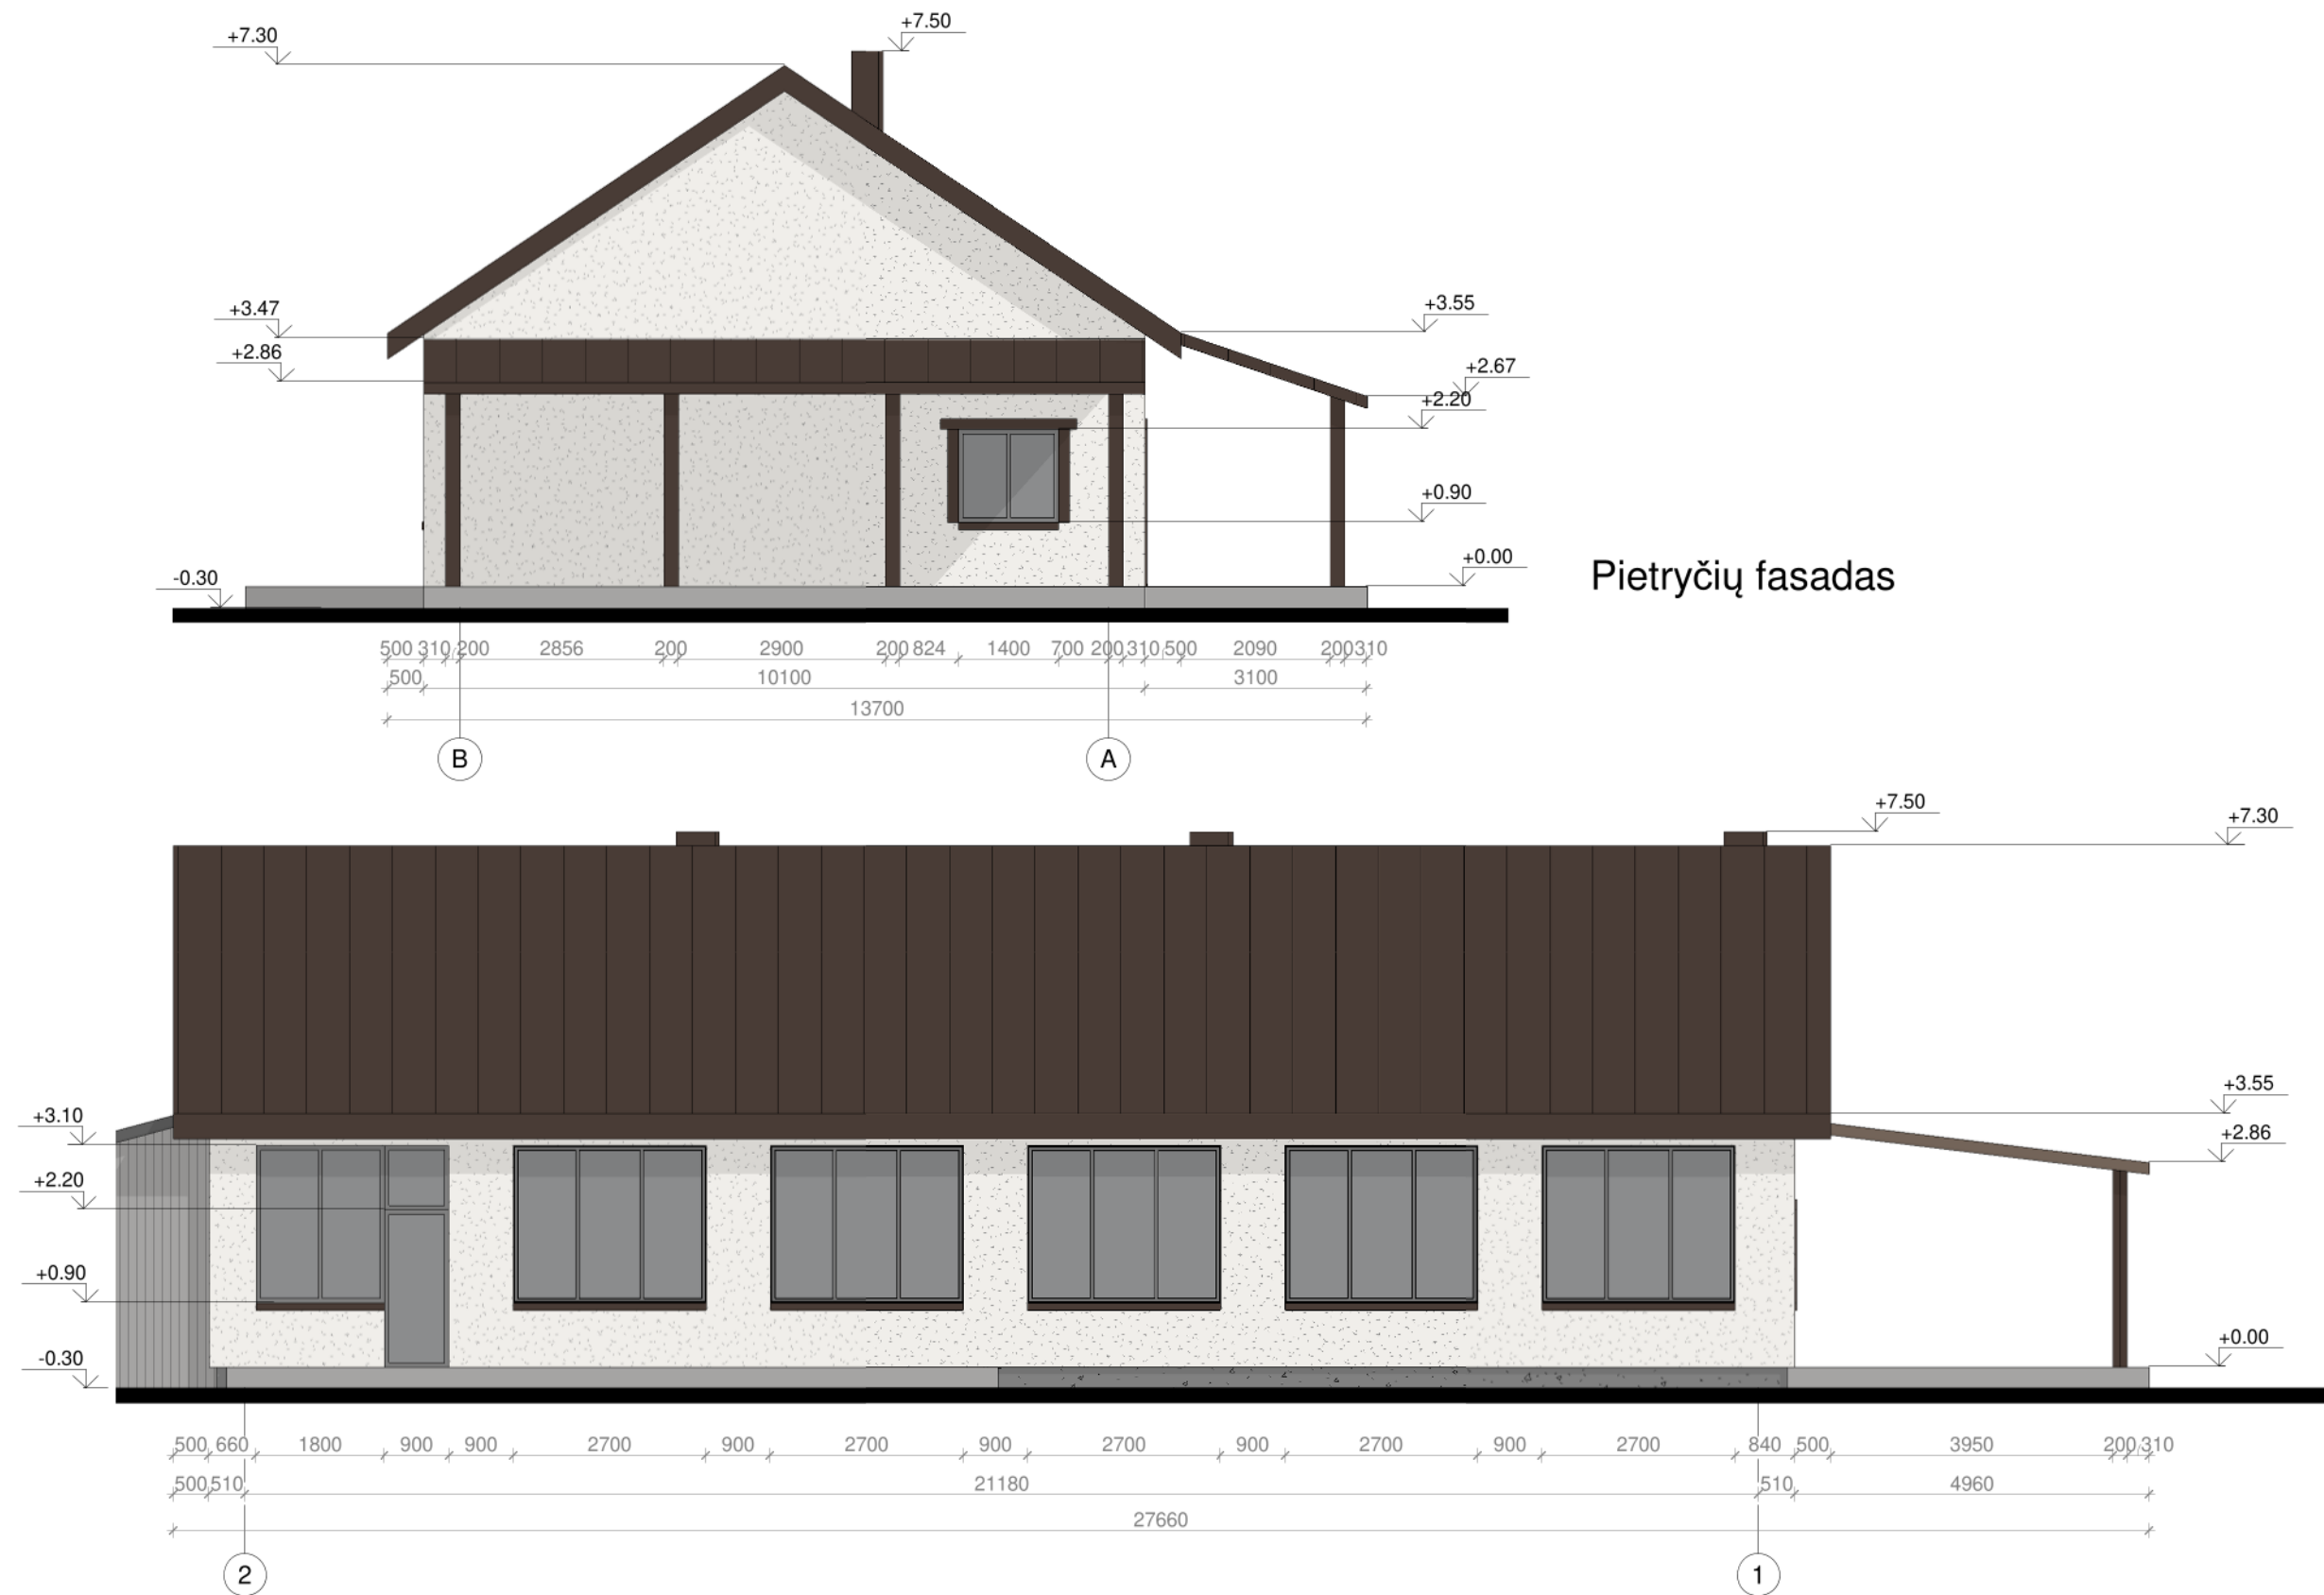

Pietvakarių fasadas

Atestato Nr.		PROJEKTUOTOJAS UAB "Studija F5" Įm. k. 302526895 Adresas: Krivių g. 25-2, LT-01209, Vilnius mob. tel. 8 616 20577			Mokslo paskirties pastato paskirties keitimo į gyvenamosios paskirties (vieno buto) pastatą Varėnos r. sav., Jakėnų sen., Jakėnų k. 7, paprastojo remonto aprašas					
A 1265	PV	G.BRAIDOKAS		2023-09-02	Fasadai			LAIDA		
	A	M.SUTKAITYTĖ						0		
					M 1 : 100					
ETAPAS	STATYTOJAS D.P., M.P.				F5-2023-DMP-PP-SA-03			DALIS	LAPAS	LAPŲ
PP								SA	03	10

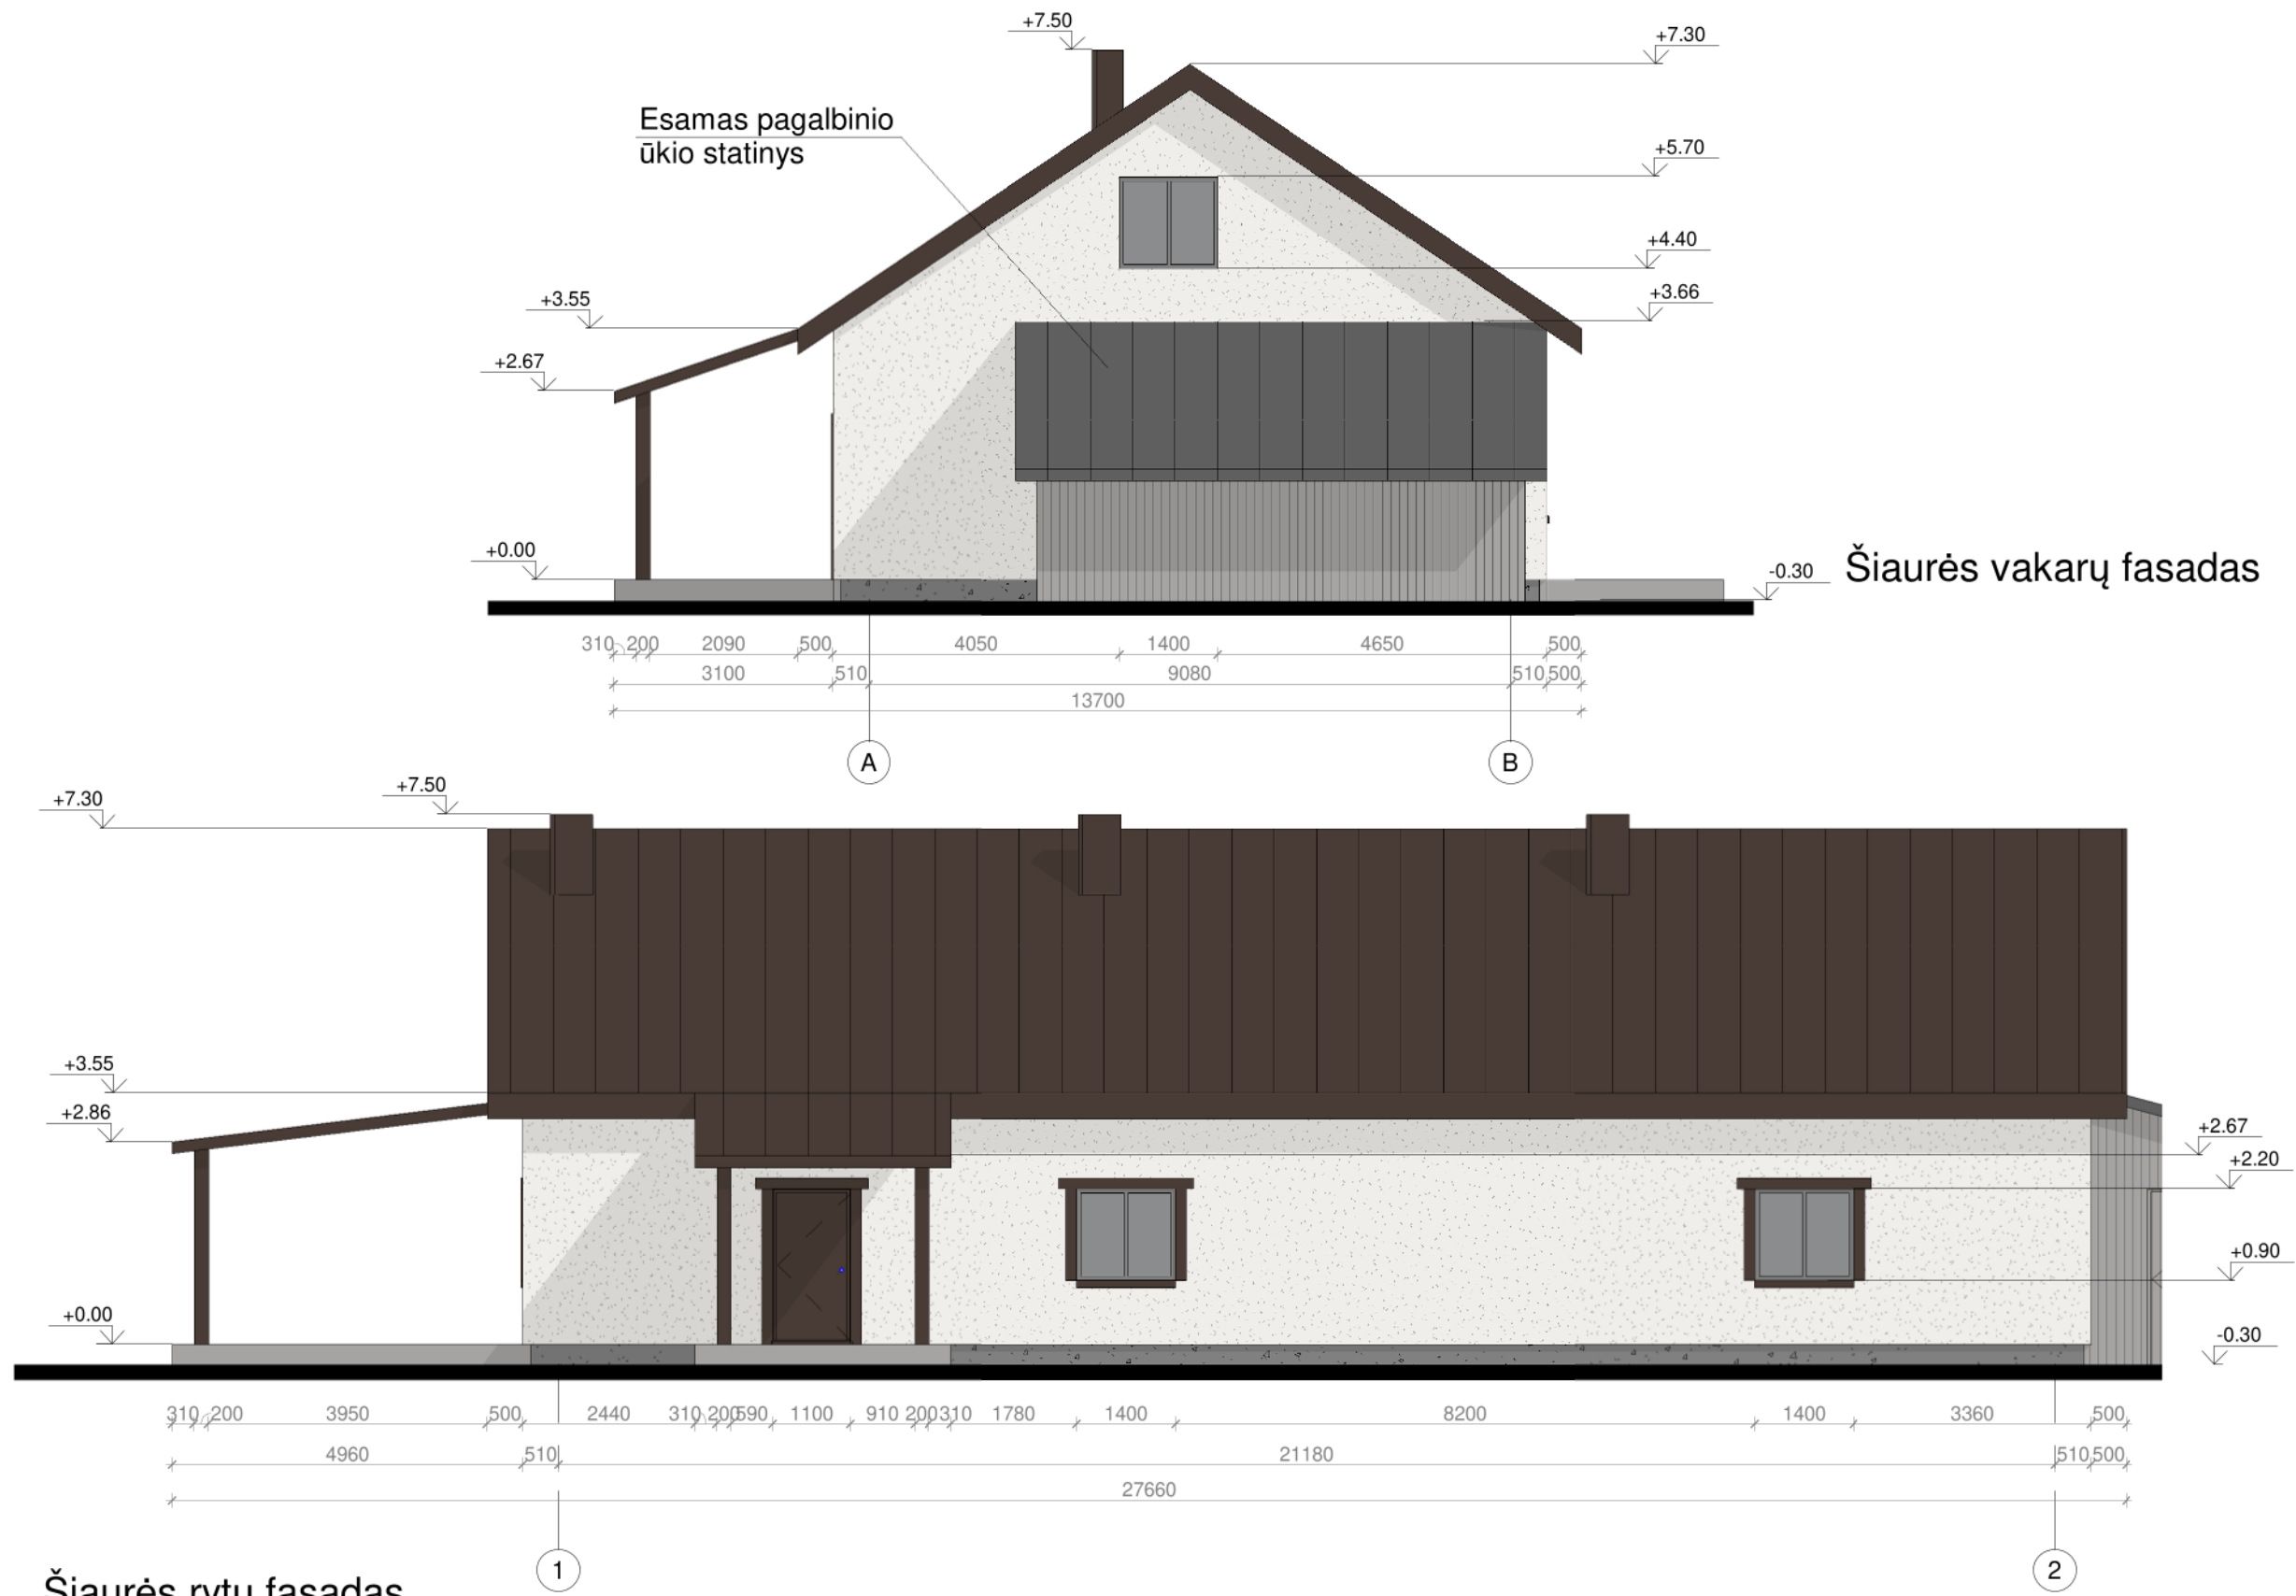




Šiaurės rytų fasadas

Atestato Nr.	PROJEKTUOTOJAS UAB "Studija F5" Įm. k. 302526895 Adresas: Krivių g. 25-2, LT-01209, Vilnius mob. tel. 8 616 20577				Mokslo paskirties pastato paskirties keitimo į gyvenamosios paskirties (vieno buto) pastatą Varėnos r. sav., Jakėnų sen., Jakėnų k. 7, paprastojo remonto aprašas					
A 1265	PV	G.BRAIDOKAS		2023-09-02	Fasadai			LAIDA		
	A	M.SUTKAITYTĖ						0		
					M 1 : 100					
ETAPAS	STATYTOJAS				F5-2023-DMP-PP-SA-04			DALIS	LAPAS	LAPŲ
PP	D.P., M.P.							SA	04	10



- Esamos konstrukcijos
- Projektuojamos konstrukcijos
- Griaunamos konstrukcijos
- Kertamos angos
- Naikinamos angos

Atestato Nr.	PROJEKTUOTOJAS UAB "Studija F5" Įm. k. 302526895 Adresas: Krivių g. 25-2, LT-01209, Vilnius mob. tel. 8 616 20577			Mokslo paskirties pastato paskirties keitimo į gyvenamosios paskirties (vieno buto) pastatą Varėnos r. sav., Jakėnų sen., Jakėnų k. 7, paprastojo remonto aprašas					
A 1265	PV	G.BRAIDOKAS		2023-09-02	Pjūviai			LAID	
	A	M.SUTKAITYTĖ			M 1 : 100			0	
ETAPAS	STATYTOJAS D.P., M.P.			F5-2023-DMP-PP-SA-05			DALIS	LAPAS	LAPŲ
PP							SA	05	10

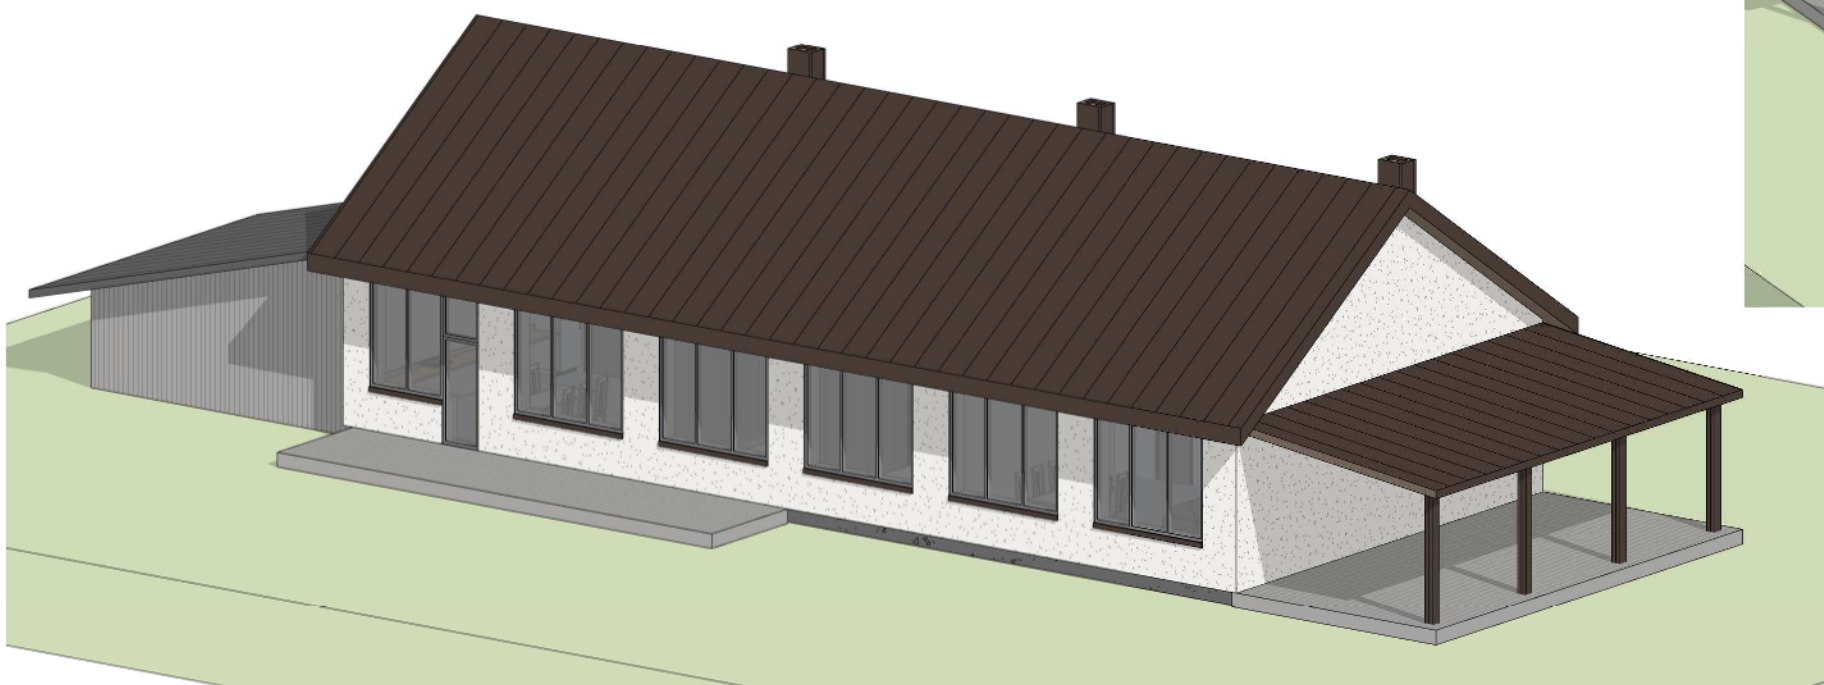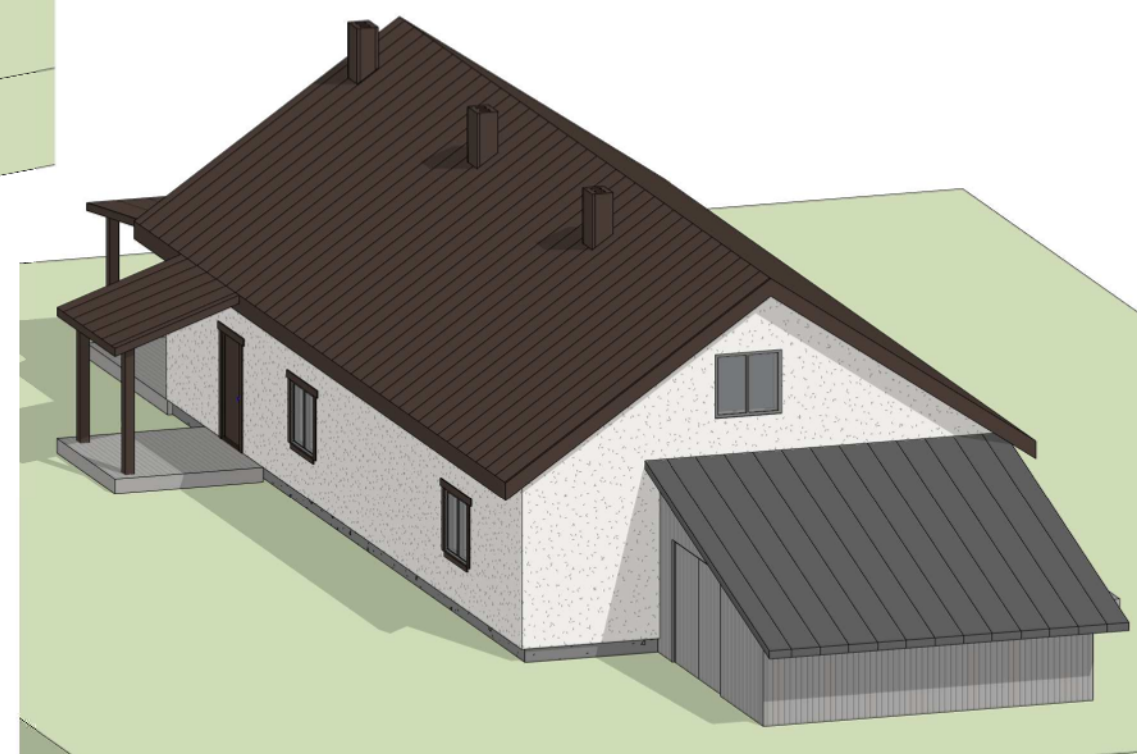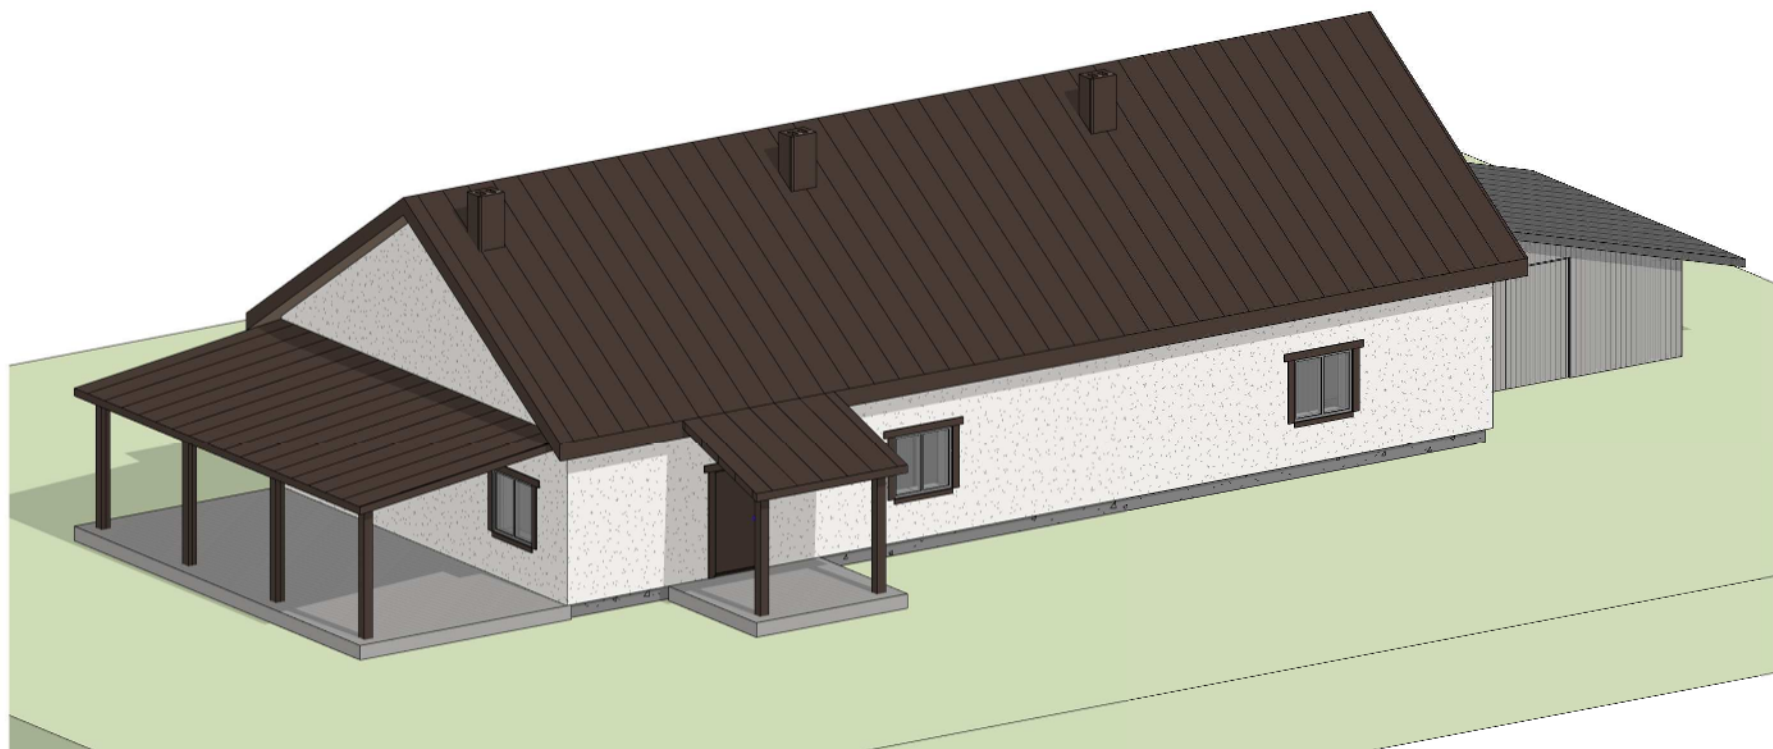

Atestato Nr.	PROJEKTUOTOJAS UAB "Studija F5" Jm. k. 302526895 Adresas: Krivių g. 25-2, LT-01209, Vilnius mob. tel. 8 616 20577			Mokslo paskirties pastato paskirties keitimo į gyvenamosios paskirties (vieno buto) pastatą Varėnos r. sav., Jakėnų sen., Jakėnų k. 7, paprastojo remonto aprašas					
A 1265	PV	G.BRAIDOKAS		2023-09-02	Vizualizacijos			LAID	
	A	M.SUTKAITYTĖ			M			0	
ETAPAS	STATYTOJAS D.P., M.P.			F5-2023-DMP-PP-SA-06			DALIS	LAPAS	LAPŲ
PP							SA	06	10