


ANTROJO AUKŠTO PLANAS

Buto plotų lentelė 2- asis aukštas		
Nr.	Patalpa	Plotas

1	Koridorius	3.99 m²
2	Virtuvė	8.73 m²
3	Kambarys	10.82 m²
4	Kambarys	11.49 m²
5	Kambarys	13.65 m²
6	San. mazgas	3.26 m²
		51.94 m²

PASTABA:		
Buto 19-2 ESAMAS PLOTAS		34.27m2
Kūrybinių dirbtuvių ESAMAS PLOTAS		18.42m2
Palėpės statytojui priklausantis plotas		9.93m2
VISO		62.62m2

Formuojant angą laiptams, pertvaras palėpėje prarandama 2.5 m2, tad bendras numatomas apjungiamų turtinių vienetų plotas 60.12 m2

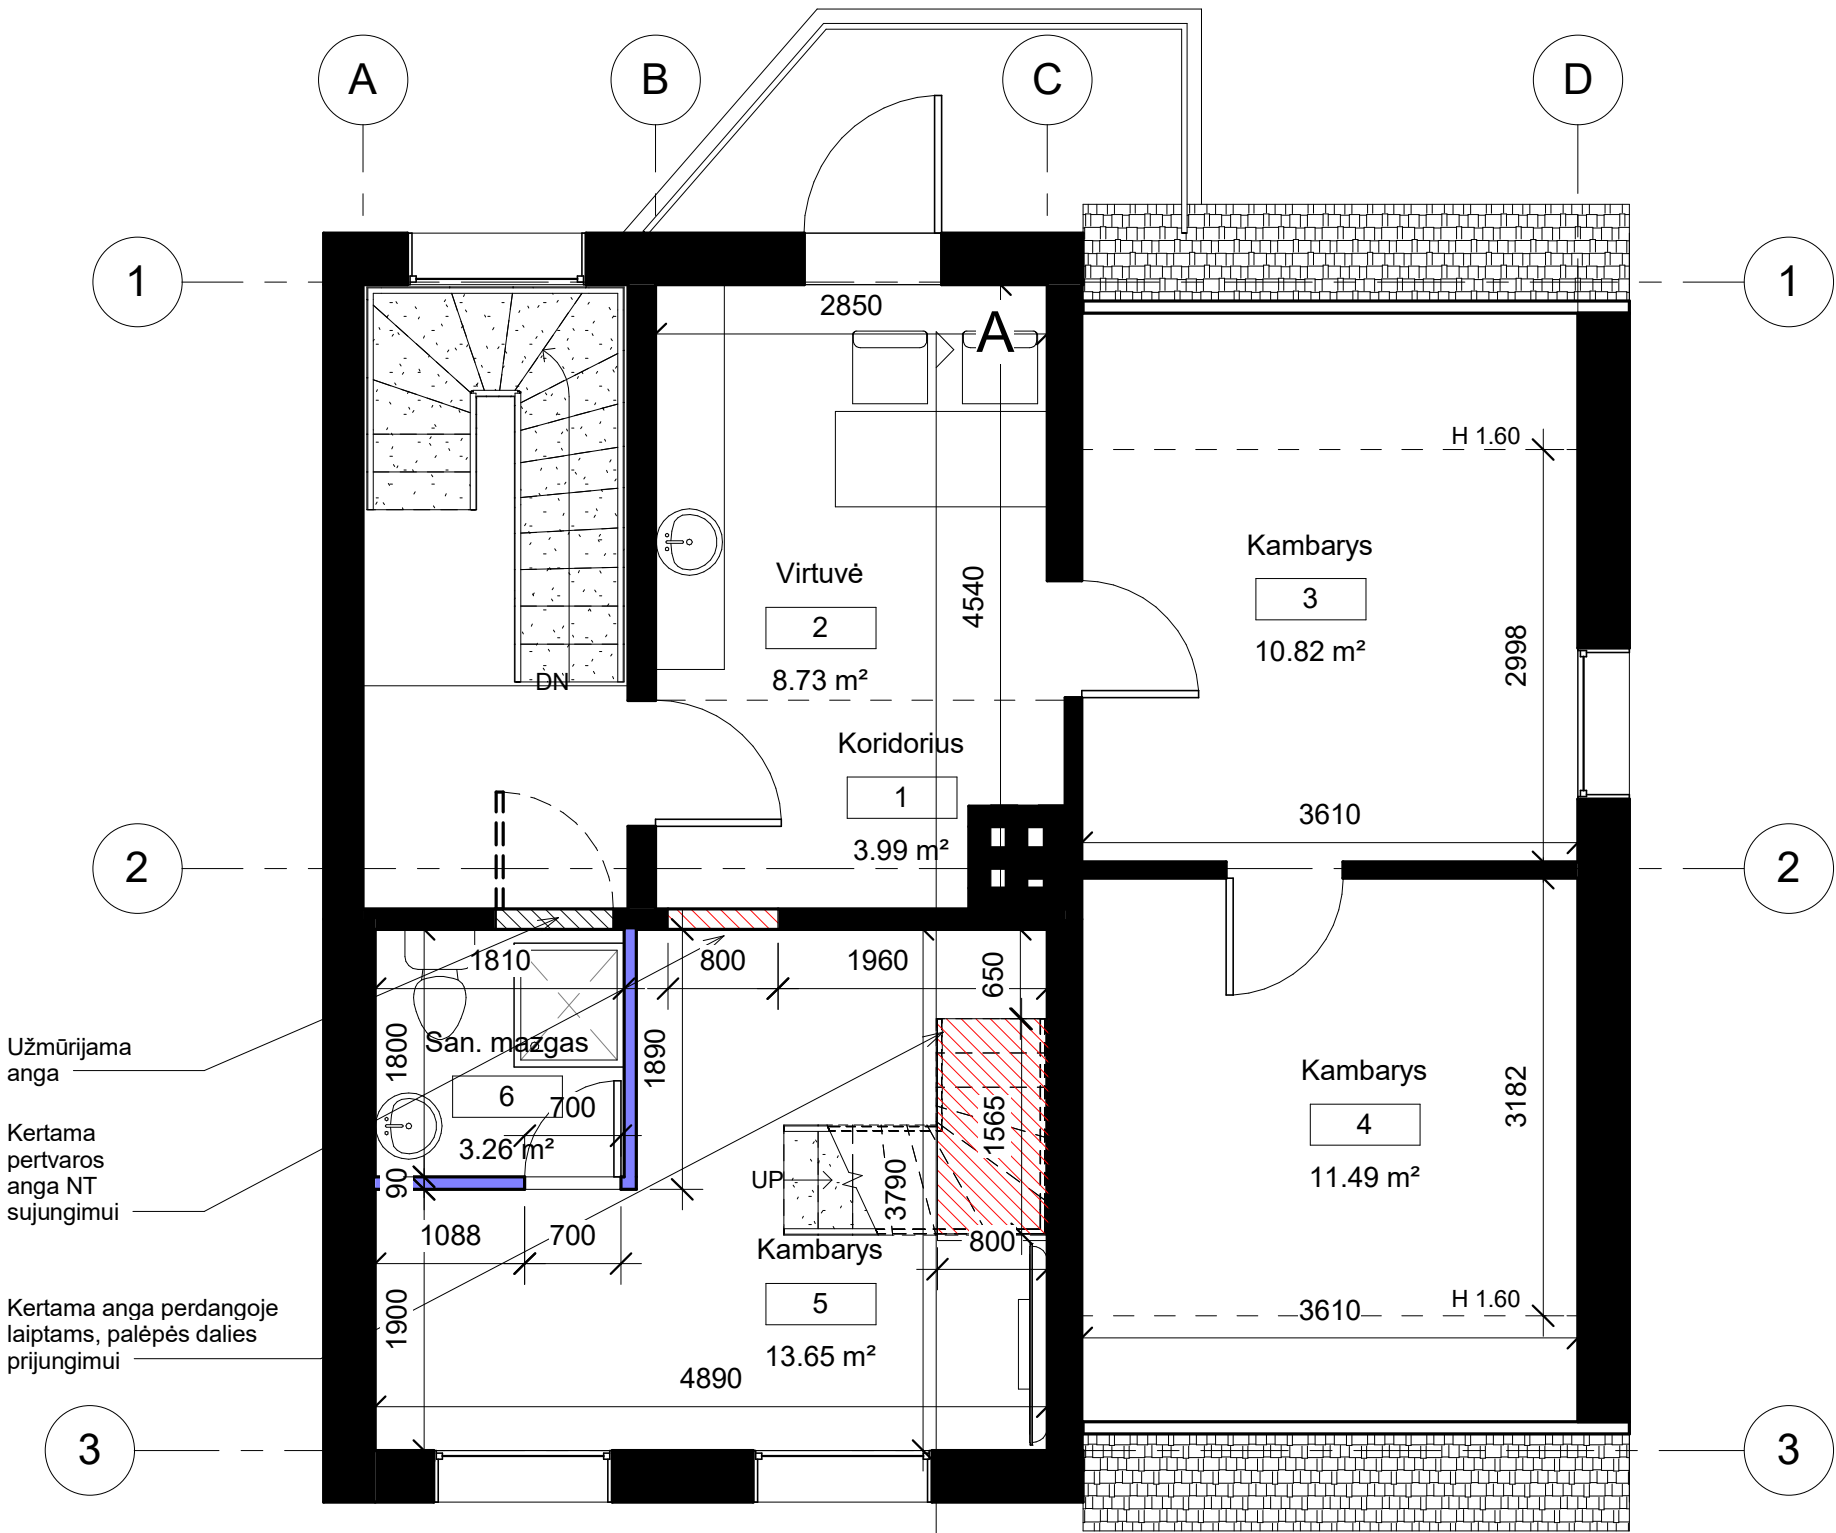


Užmūrijama anga

Kertama pertvaros anga NT sujungimui

Kertama anga perdangoje laiptams, palėpės dalies prijungimui

UAB "ARCHITEKTAI IR KO"				OBJEKTAS		
KONTAKTAI				Kūrybinių dirbtuvių, Pievų tako g. 19-3, Klaipėdoje paskirties keitimo į gyvenamosios paskirties (buto) patalpas, neįrengtos pastogės un. Nr 4400-2447-7123_5401 atidalinimo suformuojant atskirą turtinį vienetą, pakeičiant jo paskirtį į gyvenamąją (butų) ir abiejų patalpų prijungimo prie buto, Pievų tako g. 19-2, Klaipėdoje, atliekant kapitalinį remontą, projektas		
40385	PV, ARCH.	REMIGIJUS PETRAUSKAS	2023 05	BRĖŽINYS		
001627	ARCH.	GIEDRĖ MAŠIDLAUSKIENĖ	2023 05	ANTROJO AUKŠTO PLANAS		
STADIJA				BRĖŽINIO ŽYMUO		
TDP				ARCHICO22_PK_TDP A1		
				LAPAS		
				LAPŲ		
				1 1		

PALĖPĖS PLANAS

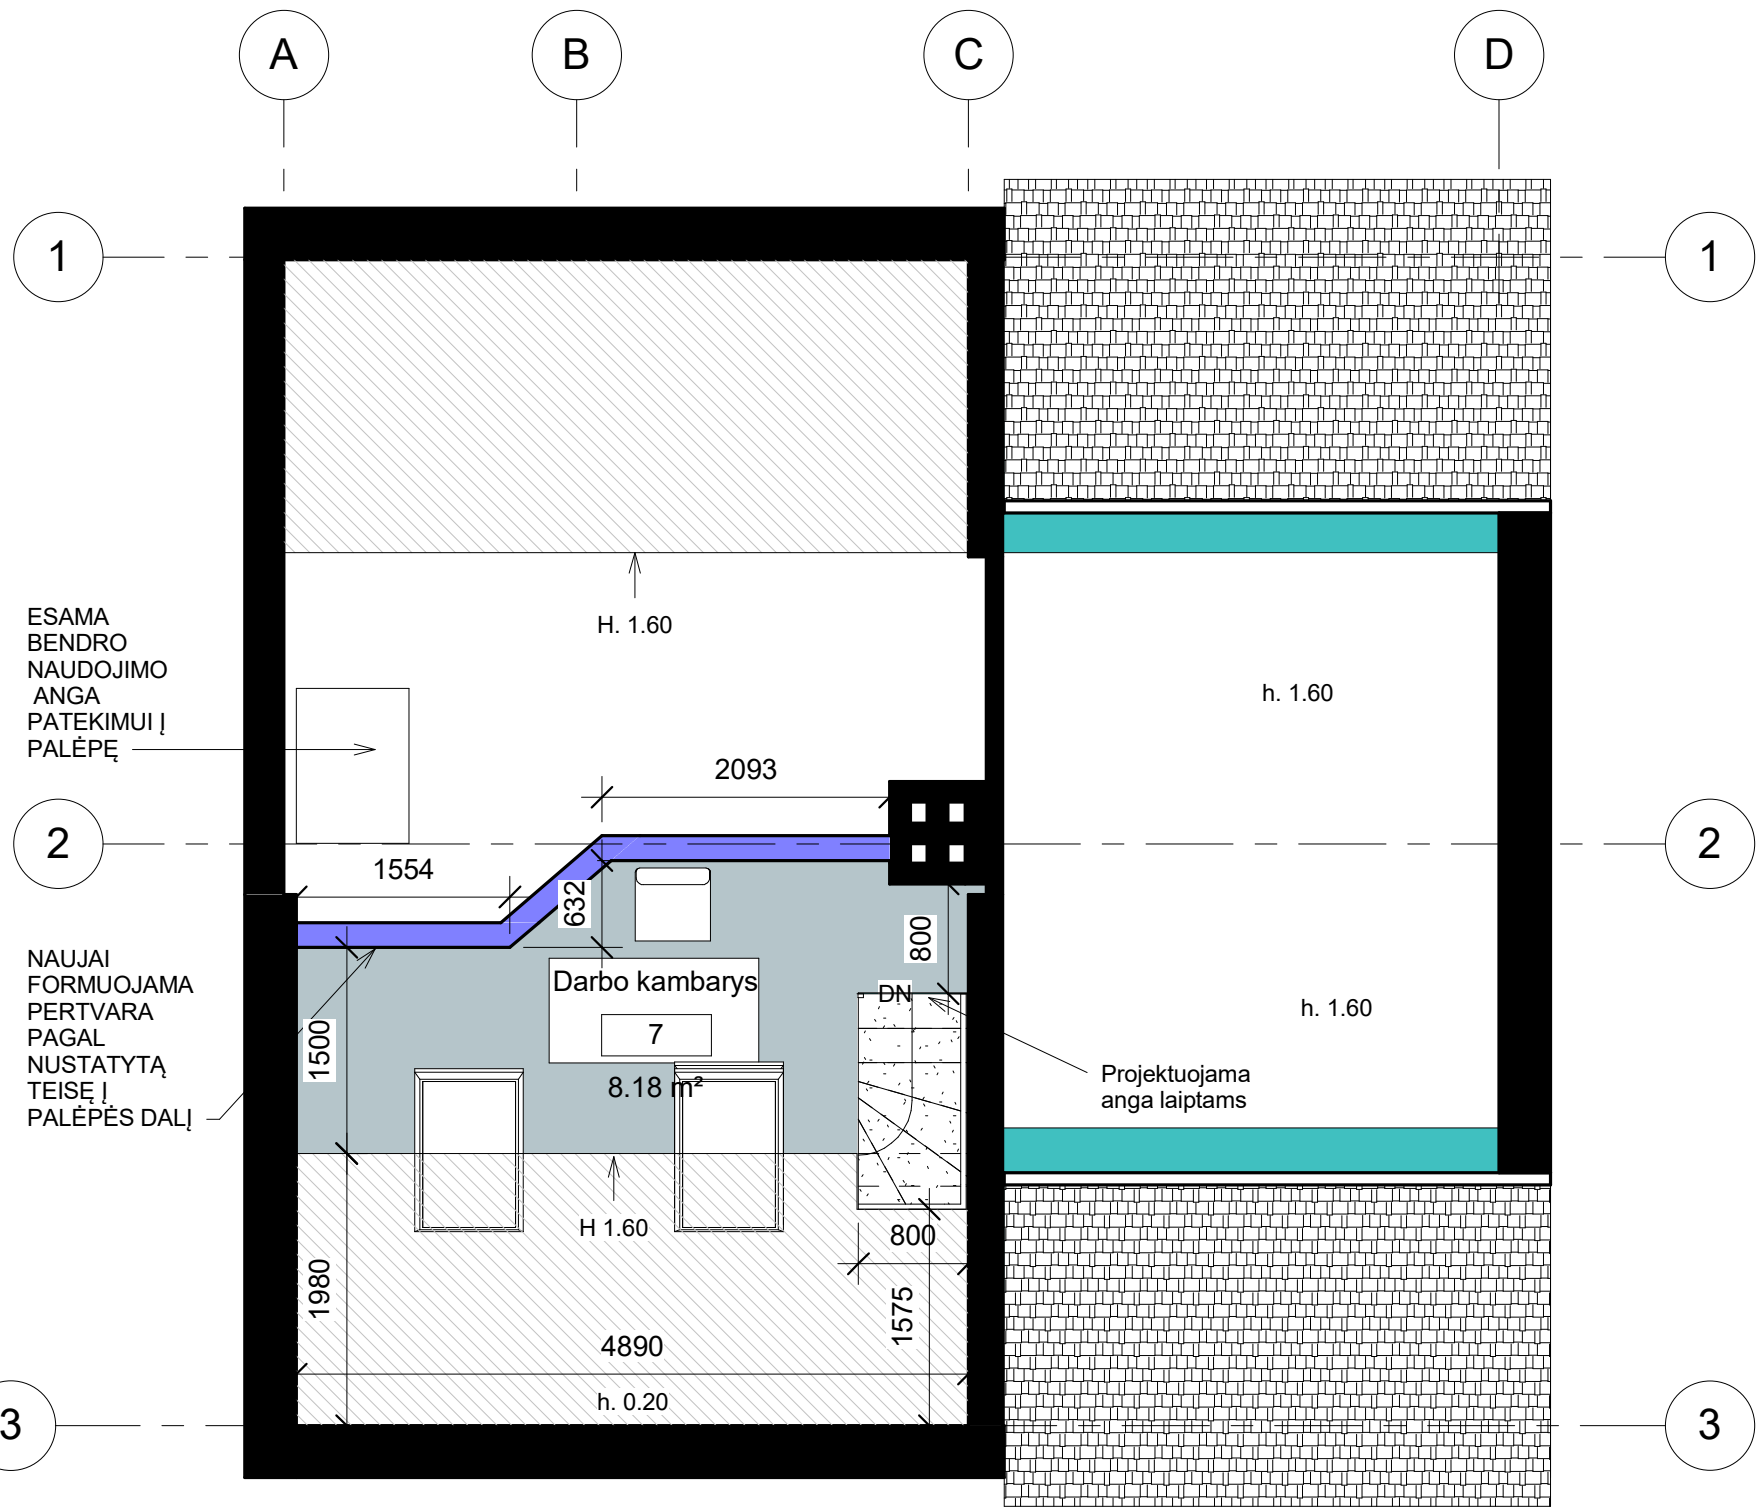


Buto plotų lentelė palėpė		
Nr.	Patalpa	Plotas
7	Darbo kambarys	8.18 m²
		8.18 m²

Viso buto plotas: 60.12 m2


PASTABA:		
Buto 19-2 ESAMAS PLOTAS		34.27m2
Kūrybinių dirbtuvių ESAMAS PLOTAS		18.42m2
Palėpės statytojui priklausantis plotas		9.93m2
VISO		62.62m2

Formuojant angą laiptams ir pertvaras palėpėje prarandama 1.21m2, bendras numatomas apjungiamų turtinių vienetų plotas 60.12 m2

UAB "ARCHITEKTAI IR KO"				OBJEKTAS Kūrybinių dirbtuvių, Pievų tako g. 19-3, Klaipėdoje paskirties keitimo į gyvenamosios paskirties (buto) patalpas, neįrengtos pastogės un. Nr 4400-2447-7123_5401 atidalinimo suformuojant atskirą turtinį vienetą, pakeičiant jo paskirtį į gyvenamąją (butų) ir abiejų patalpų prijungimo prie buto, Pievų tako g. 19-2, Klaipėdoje, atliekant kapitalinį remontą, projektas			
KONTAKTAI	El. paštas: info@archico.lt Adresas: K. Donelaičio g. 14-, Klaipėda, tel.:867216144			BRĖŽINYS PALĖPĖS PLANAS			LAIKA
40385	PV, ARCH.	REMIGIJUS PETRAUSKAS	2023 05				0
001627	ARCH.	GIEDRĖ MAŠIDLAUSKIENĖ	2023 05				
STADIJA	STATYTOJAS			BRĖŽINIO ŽYMUO			LAPAS
TDP	L.D; A.D			ARCHICO22_PK_TDP A2			LAPŲ
							1
							1

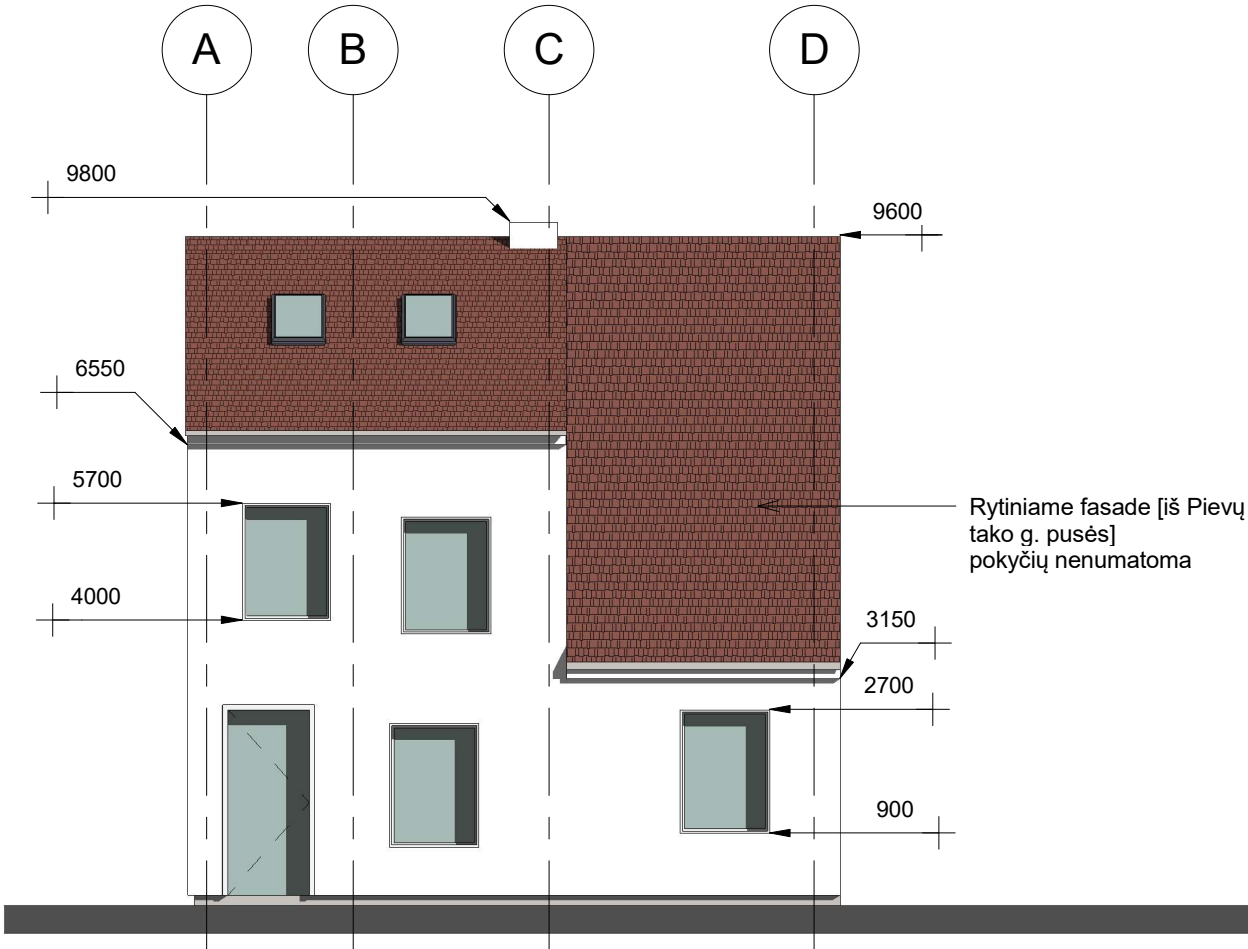

RYTINIS FASADAS [IŠ PIEVŲ TAKO PUSĖS]

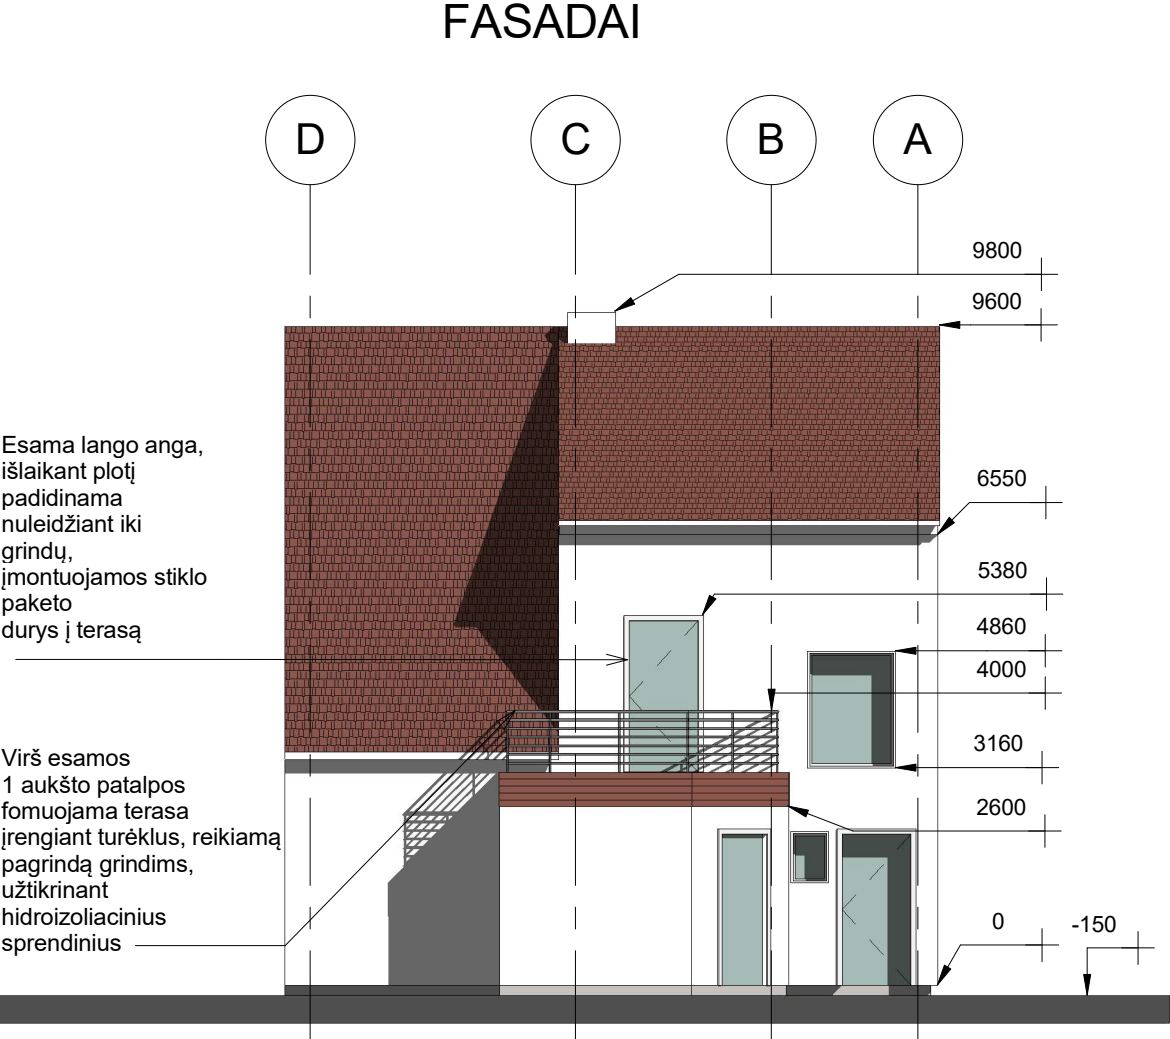

VAKARINIS FASADAS [IŠ KIEMO PUSĖS]


SPRENDINIUS TVIRTINU

SPRENDINIUS TVIRTINU


SPRENDINIAMS PRITARIU

UAB "ARCHITEKTAI IR KO"					OBJEKTAS Kūrybinių dirbtuvių, Pievų tako g. 19-3, Klaipėdoje paskirties keitimo į gyvenamosios paskirties (buto) patalpas, neįrengtos pastogės un. Nr 4400-2447-7123_5401 atidalinimo suformuojant atskirą turtinį vienetą, pakeičiant jo paskirtį į gyvenamąją (butų) ir abiejų patalpų prijungimo prie buto, Pievų tako g. 19-2, Klaipėdoje, atliekant kapitalinį remontą, projektas				
KONTAKTAI	El. paštas: info@archico.lt Adresas: K. Donelaičio g. 14-, Klaipėda, tel.:867216144				BRĖŽINYS FASADAI			LAIDA	
40385	PV, ARCH.	REMIGIJUS PETRAUSKAS	2023 05	0					
001627	ARCH.	GIEDRĖ MAŠIDLAUSKIENĖ	2023 05						
STADIJA	STATYTOJAS				BRĖŽINIO ŽYMUO			LAPAS	LAPŲ
TDP	L.D; A.D				ARCHICO22_PK_TDP A3			1	1

ŠIAURINIS FASADAS IR PJŪVIS

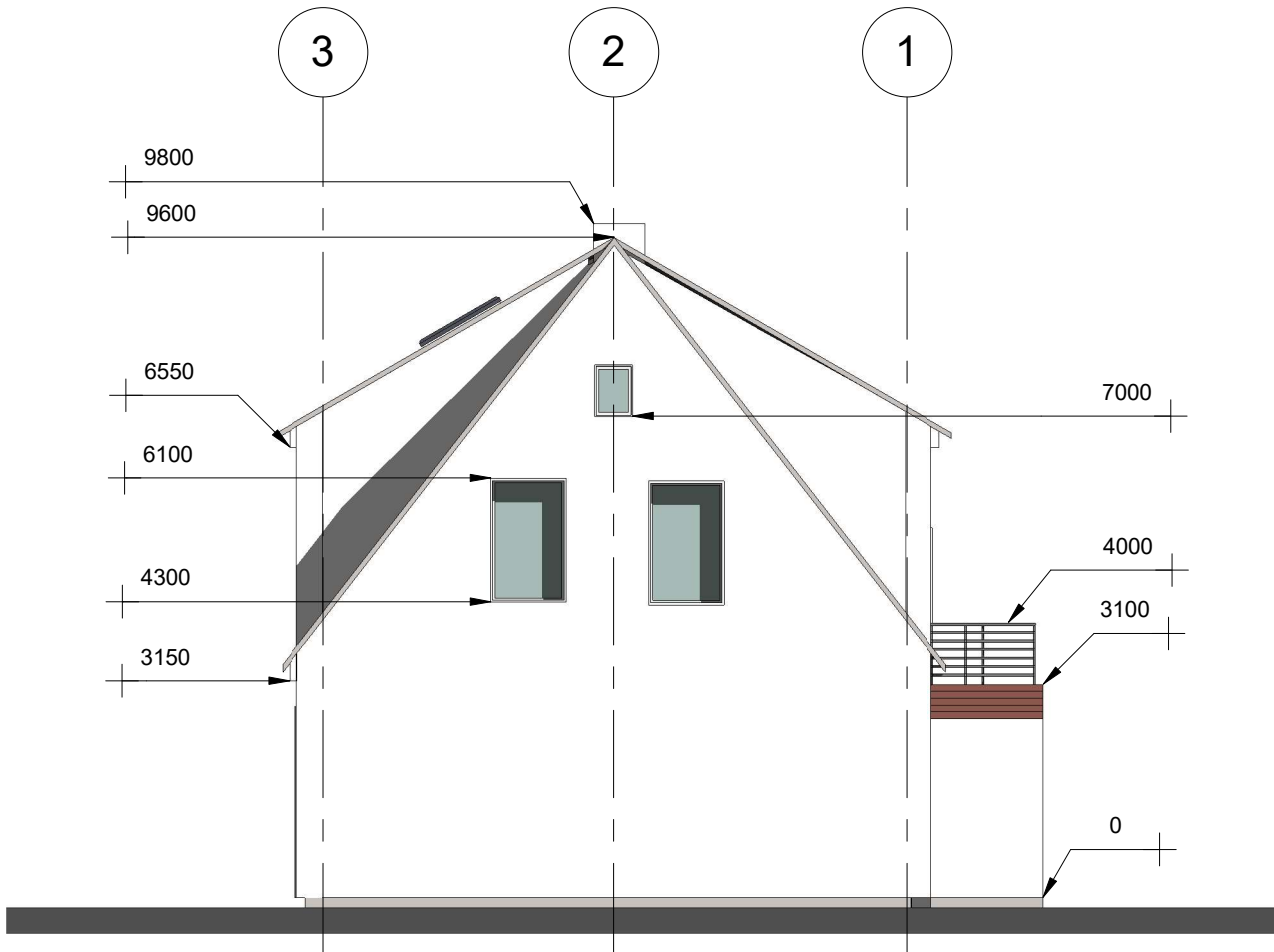

ŠIAURINIS FASADAS

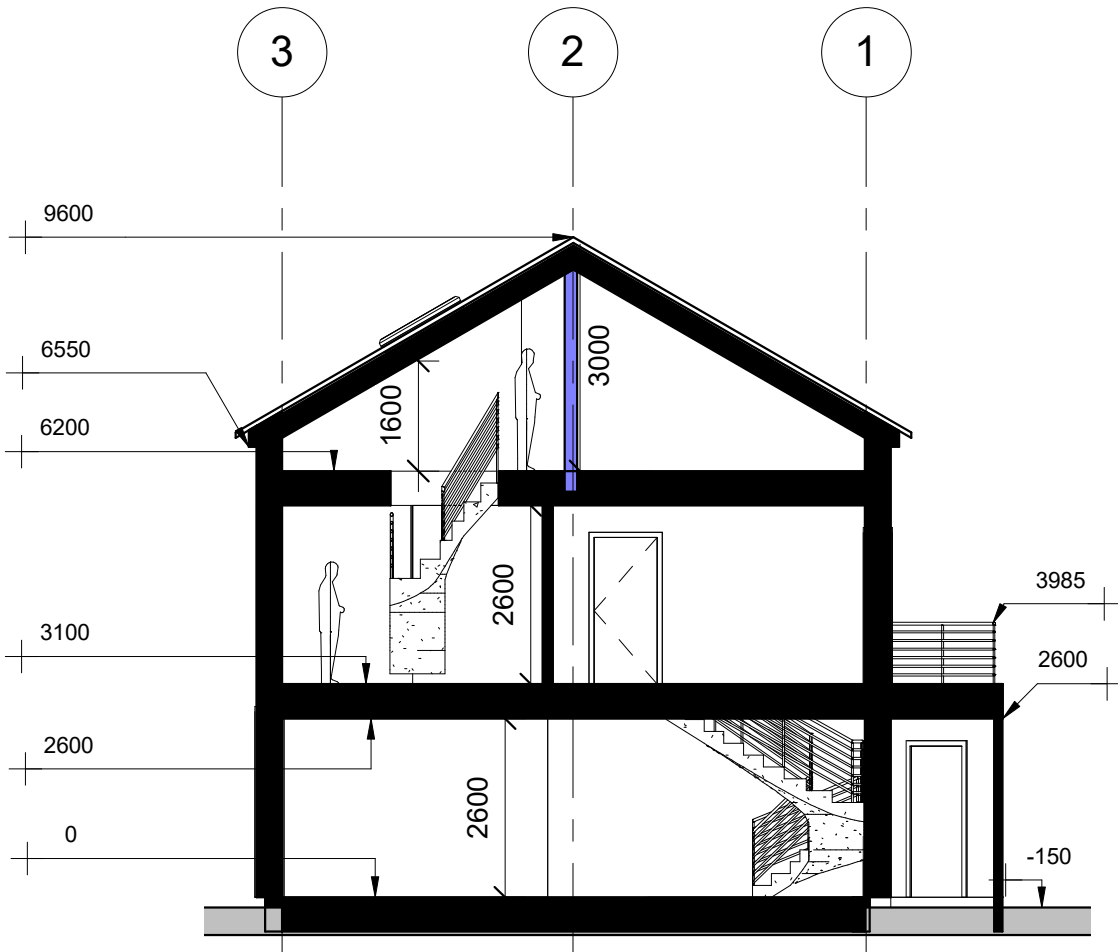

PJŪVIS A-A

UAB "ARCHITEKTAI IR KO"					OBJEKTAS Kūrybinių dirbtuvių, Pievų tako g. 19-3, Klaipėdoje paskirties keitimo į gyvenamosios paskirties (buto) patalpas, neįrengtos pastogės un. Nr 4400-2447-7123_5401 atidalinimo suformuojant atskirą turtinį vienetą, pakeičiant jo paskirtį į gyvenamąją (butų) ir abiejų patalpų prijungimo prie buto, Pievų tako g. 19-2, Klaipėdoje, atliekant kapitalinį remontą, projektas				
KONTAKTAI	El. paštas: info@archico.lt Adresas: K. Donelaičio g. 14-, Klaipėda, tel.:867216144				BRĖŽINYS ŠIAURINIS FASADAS IR PJŪVIS			LAIDA	
40385	PV, ARCH.	REMIGIJUS PETRAUSKAS	2023 05	0					
001627	ARCH.	GIEDRĖ MAŠIDLAUSKIENĖ	2023 05						
STADIJA	STATYTOJAS				BRĖŽINIO ŽYMUO ARCHICO22_PK_TDP A4			LAPAS	LAPŲ
TDP	L.D; A.D							1	1