


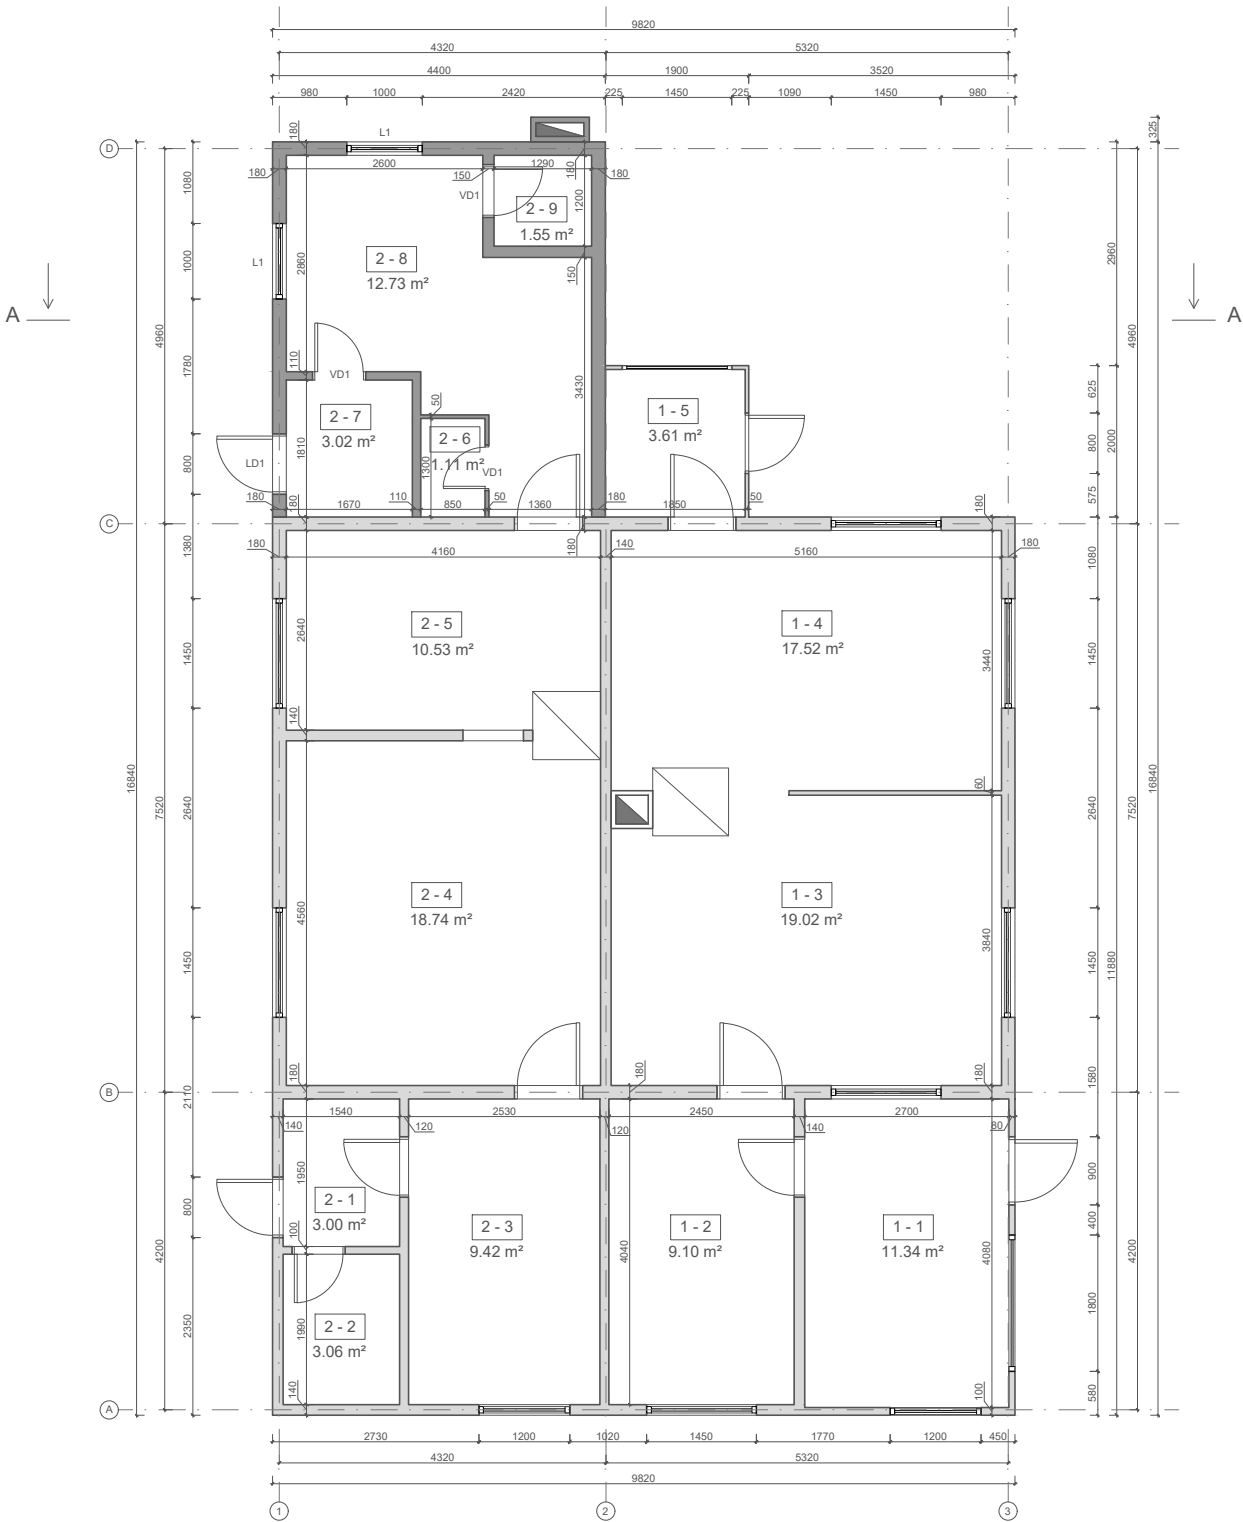


PATALPŲ EKSPLIKACIJA		
Patalpos žymėjimas	plane	Patalpos pavadinimas
1 - 1		Veranda
1 - 2		Virtuvė
1 - 3		Kambarys
1 - 4		Kambarys
1 - 5		Veranda
2 - 1		Koridorius
2 - 2		Sandėlis
2 - 3		Virtuvė
2 - 4		Kambarys
2 - 5		Kambarys
2 - 6		Sandėlis
2 - 7		Koridorius
2 - 8		Kambarys
2 - 9		Sandėlis
		Plotas m²
		11,34
		9,10
		19,02
		17,52
		3,61
		3,00
		3,06
		9,42
		18,74
		10,53
		1,11
		3,02
		12,73
		1,55

TECHNINIAI - EKONOMINIAI RODIKLIAI		
Nr.	Pavadinimas	Plotas m²
1	BENDRAS PLOTAS	123,75
2	NAUDINGASIS PLOTAS	108,80
Butas Nr.1	BENDRAS PLOTAS	60,59
Butas Nr.2	BENDRAS PLOTAS	63,16

SUTARTINIAI ŽYMĖJIMAI	
Žymuo	Pavadinimas
	ESAMOS SIENOS / PERTVAROS. IŠSAUGOJAMA
	PROJEKTUOJAMOS SIENOS / PERTVAROS. NAUJOS STATINIO DALYS

Atestato Nr.	SALANTA MB salantamb@gmail.com		Pastato – Dvibučio gyvenamojo namo (unikalus Nr. 3897-3011-9016), Samanų g. 43, Urkionių k., Matuizų sen., Varėnos raj. sav., rekonstravimo projektas	
40808	PV	E. Balsys	AUKŠTO PLANAS M 1 : 100	LAIDA
				0
Stadija PP	Užsakovas: Varėnos rajono savivaldybės administracija		12.10.22-1A1M-R_PP_B.02	LAPAS
				LAPŲ
				2
				3

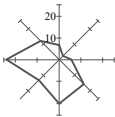

ŽEMĖS SKLYPO IŠDĖSTYMO SCHEMA



BENDRIEJI TECHNINIAI RODIKLIAI


SKLYPAS		
SKLYPO PLOTAS	m ²	2287
SKLYPO UŽSTATYMO PLOTAS	m ²	389,74
SKLYPO UŽSTATYMO INTENSIVUMAS	%	0,18
SKLYPO UŽSTATYMO TANKIS	%	17

PROJEKTUOJAMO STATINIO RODIKLIAI

1	BENDRAS PLOTAS	123,75 m ²
2	NAUDINGAS PLOTAS	108,80 m ²
3	PASTATO TŪRIS	422 m ³
4	AUKŠTŲ SKAIČIUS	1
5	PASTATO AUKŠTIS	5,70 m
6	ATSPARUMAS UGNIAI	II MJ/m ²

SUTARTINIAI ŽYMĖJIMAI

---	SKLYPO RIBA
▷	ESAMOS ĮVAŽIAVIMAS Į SKLYPĄ
►	ĮĖJIMAS Į PASTATĄ
[Pattern]	ESAMA VEJA
[Pattern]	ESAMOS SODAS
[Pattern]	PROJEKTUOJAMA KIEMO DANGA (ŽVYRAS)
[Pattern]	ŠULINIO (GRĘŽINIO) APSAUGOS ZONA R-3M
---	PROJEKTUOJAMOS KIEMO DANGŲ RIBOS ŽVYRO DANGA 224 KV.M.

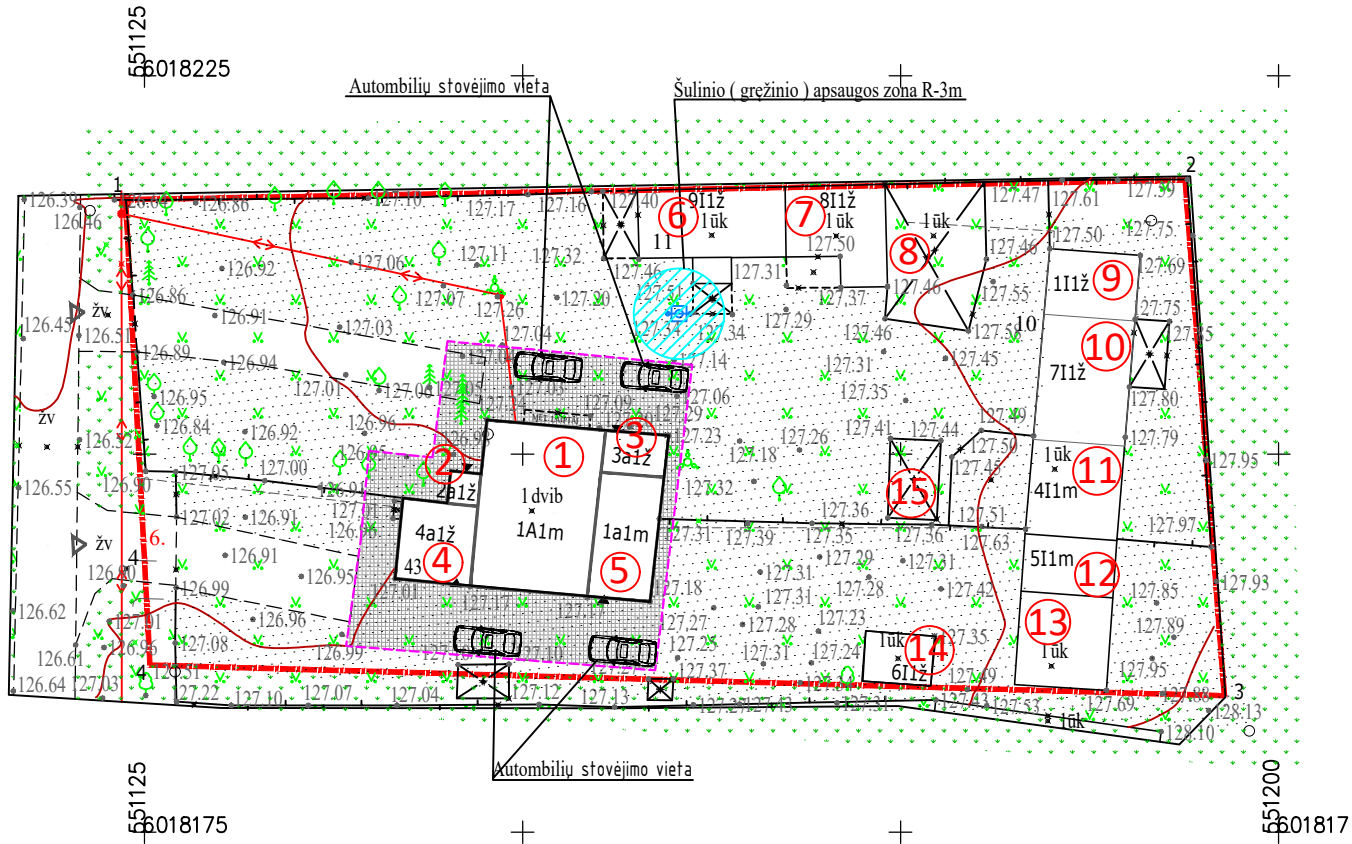

SKLYPO EKSPLIKACIJA

- Esamas gyvenamas namas 1A1m (unik. Nr. 3897-3011-9016) REKONSTRUOJAMAS
- Esama veranda 2a1ž
- Esama veranda 3a1ž
- Esamas gyvenamasis priestatas 4a1ž
- Esamas gyvenamasis priestatas 1a1m
- Esamas pastatas - Lauko viralinė 9I1ž
- Esamas pastatas - Garažas 8I1ž
- Esamas ūkinis pastatas NTR neregistruotas
- Esamas ūkinis pastatas 1I1ž
- Esamas pastatas - Daržinė 7I1ž
- Esamas ūkinis pastatas 4I1m
- Esamas ūkinis pastatas 5I1m
- Esamas gyvenamasis priestatas NTR neregistruotas
- Esamas ūkinis pastatas 6I1ž
- Esamas ūkinis pastatas NTR neregistruotas

Topografinės nuotraukos paraiškos Nr: TIHS1-20230118-004207

		j/k 303235519, Klonio g. 6, 50168 Kaunas, tel. 869940692, el.paštas geodius8@gmail.com		Lapai	
				1	1
OBJEKTAS			SAMANŲ G. 43, URKIONIŲ K., VARĖNOS.RAJ.		
KOORDINAČIŲ SISTEMA: LKS-94			AUKŠČIŲ SISTEMA: LAS07		
GEODEZININKAS	Kvalifikacijos pažymėjimo Nr. IGKV-574				A.V.
	VARDAS IR PAVARDĖ		PARAŠAS	DATA	
	Neringa Ruksnaitienė			2023 01	

SKLYPO POSŪKIO KOORDINAČIŲ TAŠKAI

Koordinatų sistema: LKS-94		Taško nr.		Kodas	X	Y
1.	R	6018216.81	551123.75			
2.	R	6018218.11	551193.81			
3.	R	6018184.02	551196.41			
4.	R	6018186.05	551125.36			

Atestato Nr.	SALANTA MB salantamb@gmail.com		Pastato – Dvibučio gyvenamojo namo (unikalus Nr. 3897-3011-9016), Samanų g. 43, Urkionių k., Matuizų sen., Varėnos raj. sav., rekonstravimo projektas			
40808	PV	E. Balsys	ŽEMĖS SKLYPO PLANAS M 1 : 500		LAIDA	
					0	
Stadija PP	Užsakovas: Varėnos rajono savivaldybės administracija		12.10.22-1A1M-R_PP_B.01		LAPAS	LAPŲ
					1	3

