


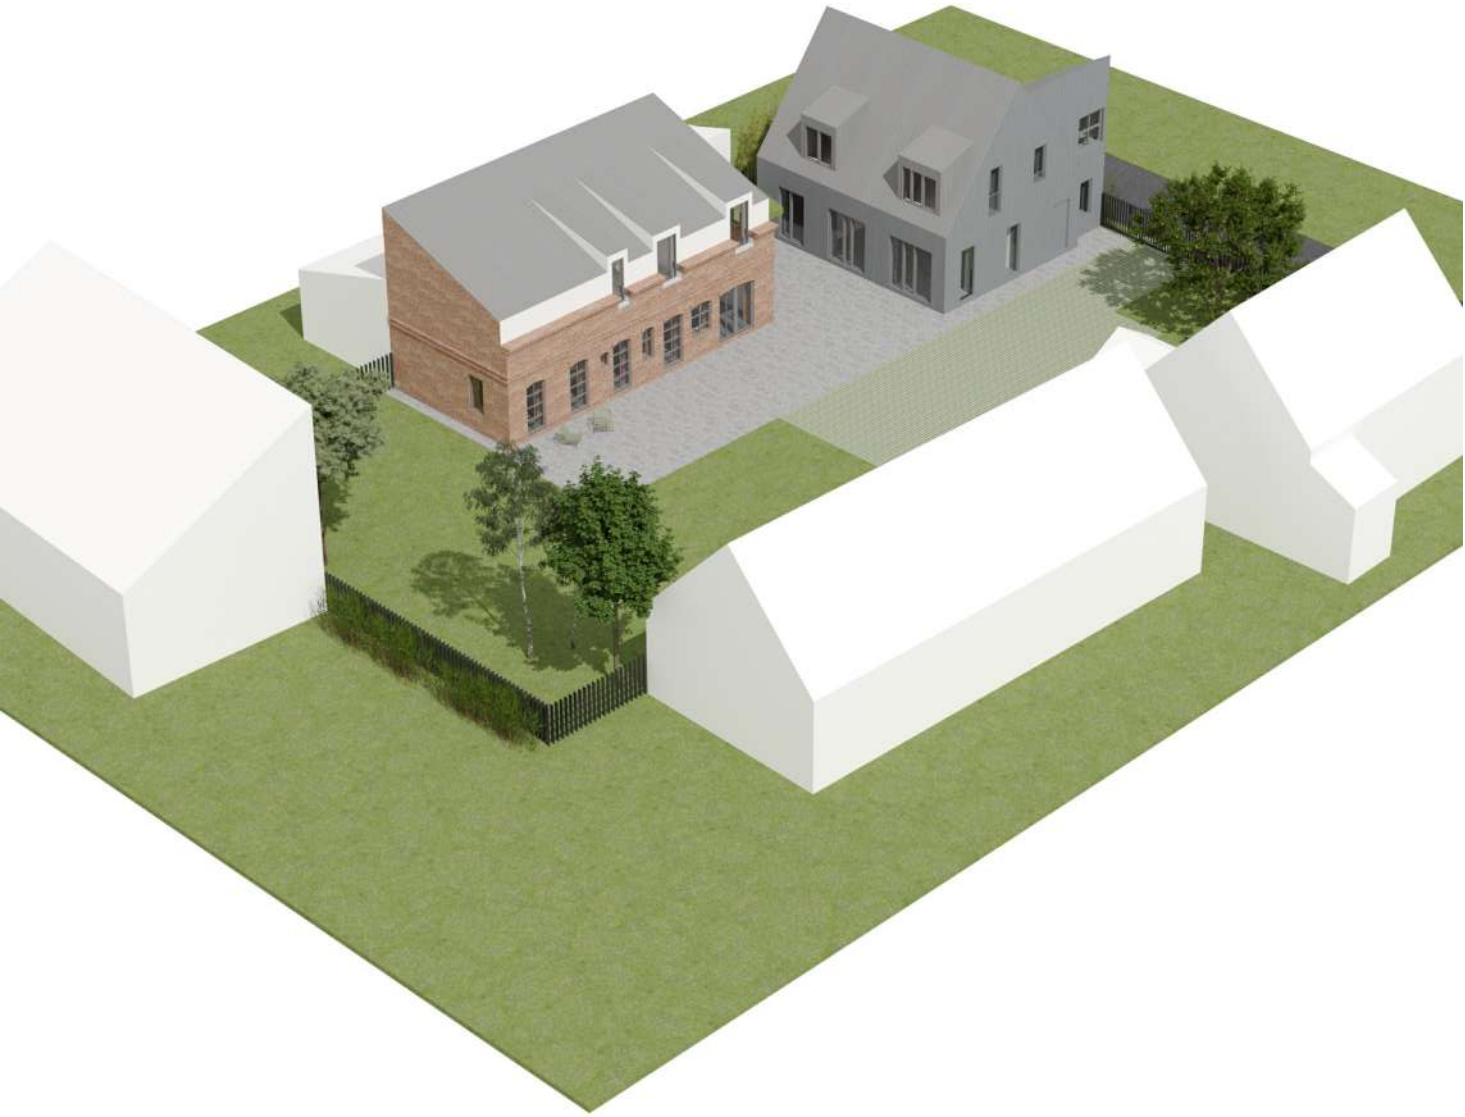

0	2023	VIEŠINIMUI. Išreikšti projektuojamų statinių architektūros ir kt. pagrindinių sprendinių idėją, supažindinti visuomenę			
Laida	Išleidimo data	Laidos statusas. Keitimas. Keitimo priežastis			
UA	URBANISTINĖ ARCHITEKTŪRA Turgaus a. 21, Klaipėda +370 679 01572 / e-mail: Info@urbanistlinearchitektura.lt fb uarchitektura / www.urbanistlinearchitektura.lt			STATINIO PROJEKTO PAVADINIMAS:	
				Pastato - Gyvenamojo namo (Un. Nr. 8889-0001-5016) rekonstravimo ir Pastato - Tvaro (Un. Nr. 8889-0001-5038), Pastato - Ūkinio pastato (Un. Nr. 8890-0005-3016), Pastato - Ūkinio pastato (Un. Nr. 8889-0001-5049) rekonstravimas, sujungiant į vieną Pagalbinio ūkio paskirties pastatą (7.17) Žuvų g. 4, Šilutė, rekonstravimo projektas.	
				PROJEKTINIAI PASIŪLYMAI	
MB, į. k.	Pareigos	V., Pavardė	Parašas		
304440594	SPV, arch.	P. Džervus	/e.parašas/		
Kv.dok.Nr.					
A1841, NKP1080					
			</		



0	2023	VIEŠINIMUI. Išreikšti projektuojamų statinių architektūros ir kt. pagrindinių sprendinių idėją, supažindinti visuomenę			
Laida	Išleidimo data	Laidos statusas. Keitimas. Keitimo priežastis			
UA	URBANISTINĖ ARCHITEKTŪRA Turgaus a. 21, Klaipėda +370 679 01572 / e-mail: Info@urbanistinearchitektura.lt fb uarchitektura / www.urbanistinearchitektura.lt			STATINIO PROJEKTO PAVADINIMAS: Pastato - Gyvenamojo namo (Un. Nr. 8889-0001-5016) rekonstravimo ir Pastato - Tvarto (Un. Nr. 8889-0001-5038), Pastato - Ūkinio pastato (Un. Nr. 8890-0005-3016), Pastato - Ūkinio pastato (Un. Nr. 8889-0001-5049) rekonstravimas, sujungiant į vieną Pagalbinio ūkio paskirties pastatą (7.17) Žuvų g. 4, Šilutė, rekonstravimo projektas.	
MB, į. k.				PROJEKTINIAI PASIŪLYMAI STATINIO NR. IR PAVADINIMAS: 01 VIENBUTIS GYVENAMASIS PASTATAS 02 PAGALBINIO ŪKIO PASKIRTIES PASTATAS	
304440594					
Kv.dok.Nr.	Pareigos	V., Pavardė	Parašas		
A1841, NKP1080	SPV, arch.	P. Džervus	/e.parašas/		
Kalba	STATYTOJAS:		DOKUMENTO ŽYMUO:		Laida
LT	P. D., A. D.		UA/PD2301-XX-PP-SA-B.10		0
			DOKUMENTO PAVADINIMAS:		Lapas
			VIZUALIZACIJOS		Lapų
			M 1:100		2
					2