



 UAB VAKARU ARCHITEKTŪRA <small>Pilėnų g. B-310 kab., Klejėda www.vakaruarchitektura.lt tel. 867810636, email: info@vakaruarchitektura.lt</small>					Objektas Sandėlio, Šilutės r. sav., Juknaičių sen., Tarvydų k., Šalpusnių g. 8, statybos projektas			
Atestato Nr. A 1727 BCF4497217	Pareigos PV.ARCH. ARCH.	Vardas, Pavardė A. Kriščiūnas D. Timonina	Parašas  	Data 2023 2023	Brėžinys PASTATO FASADAI M 1 : 100		Laida 0	
STADIJA TP					T.K., A.K.		Lapas 1	Lapų 1
					VA-2023-675-TP-SA-01			

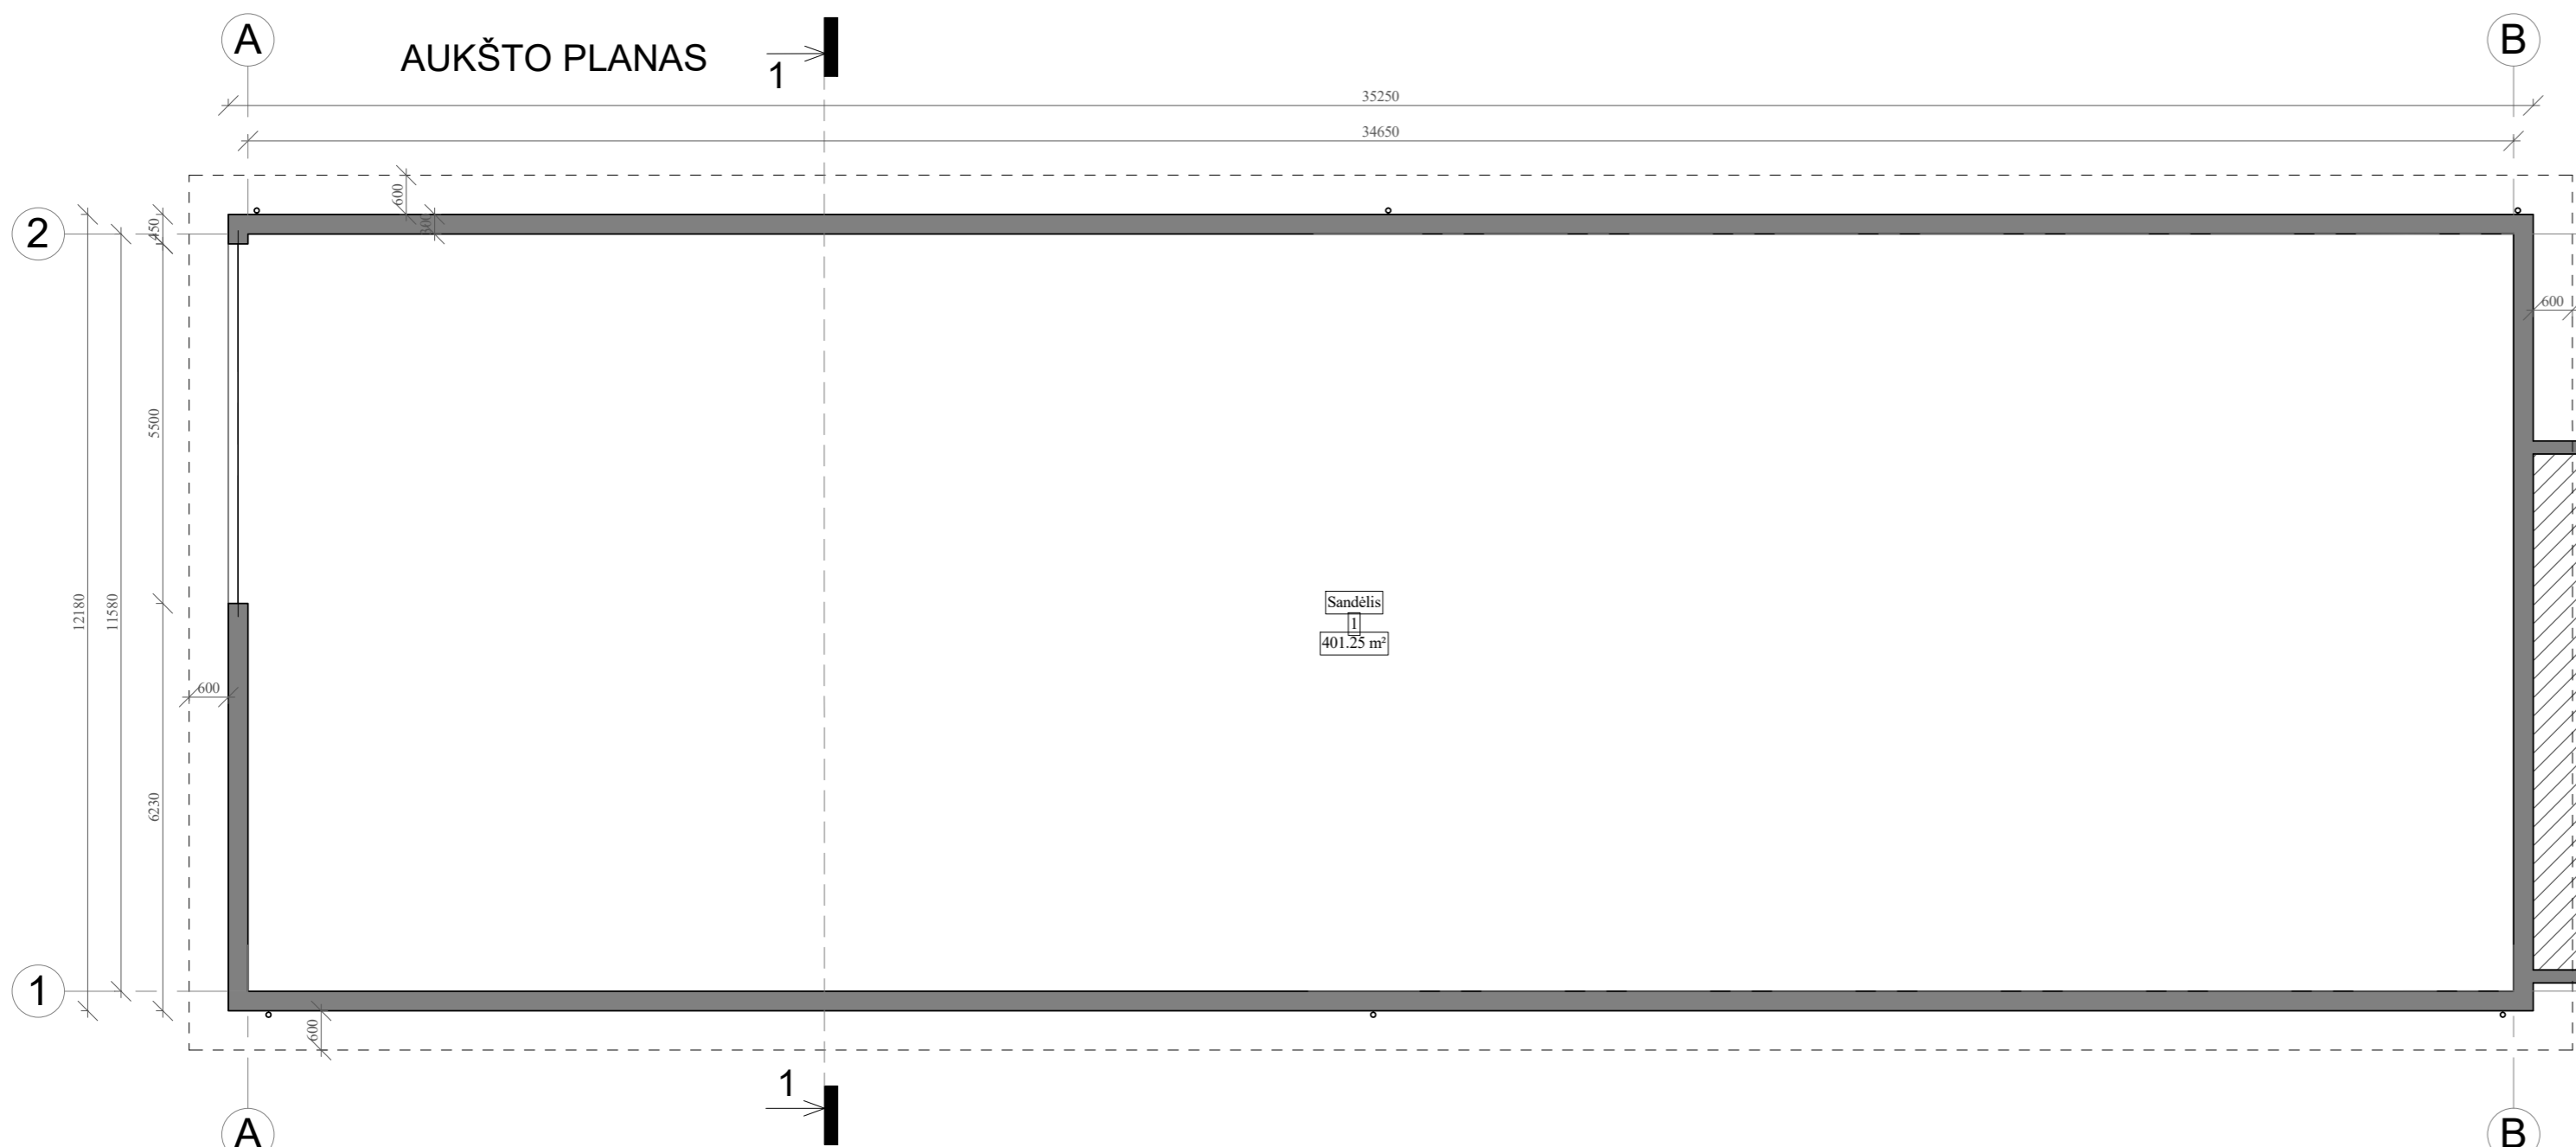

Sandėlis
401.25 m²

PATALPŲ EKSPLIKACIJA		
Nr.	Patalpos	m ²
1	Sandėlis	401.25 m ²
Iš viso:		401.25 m ²

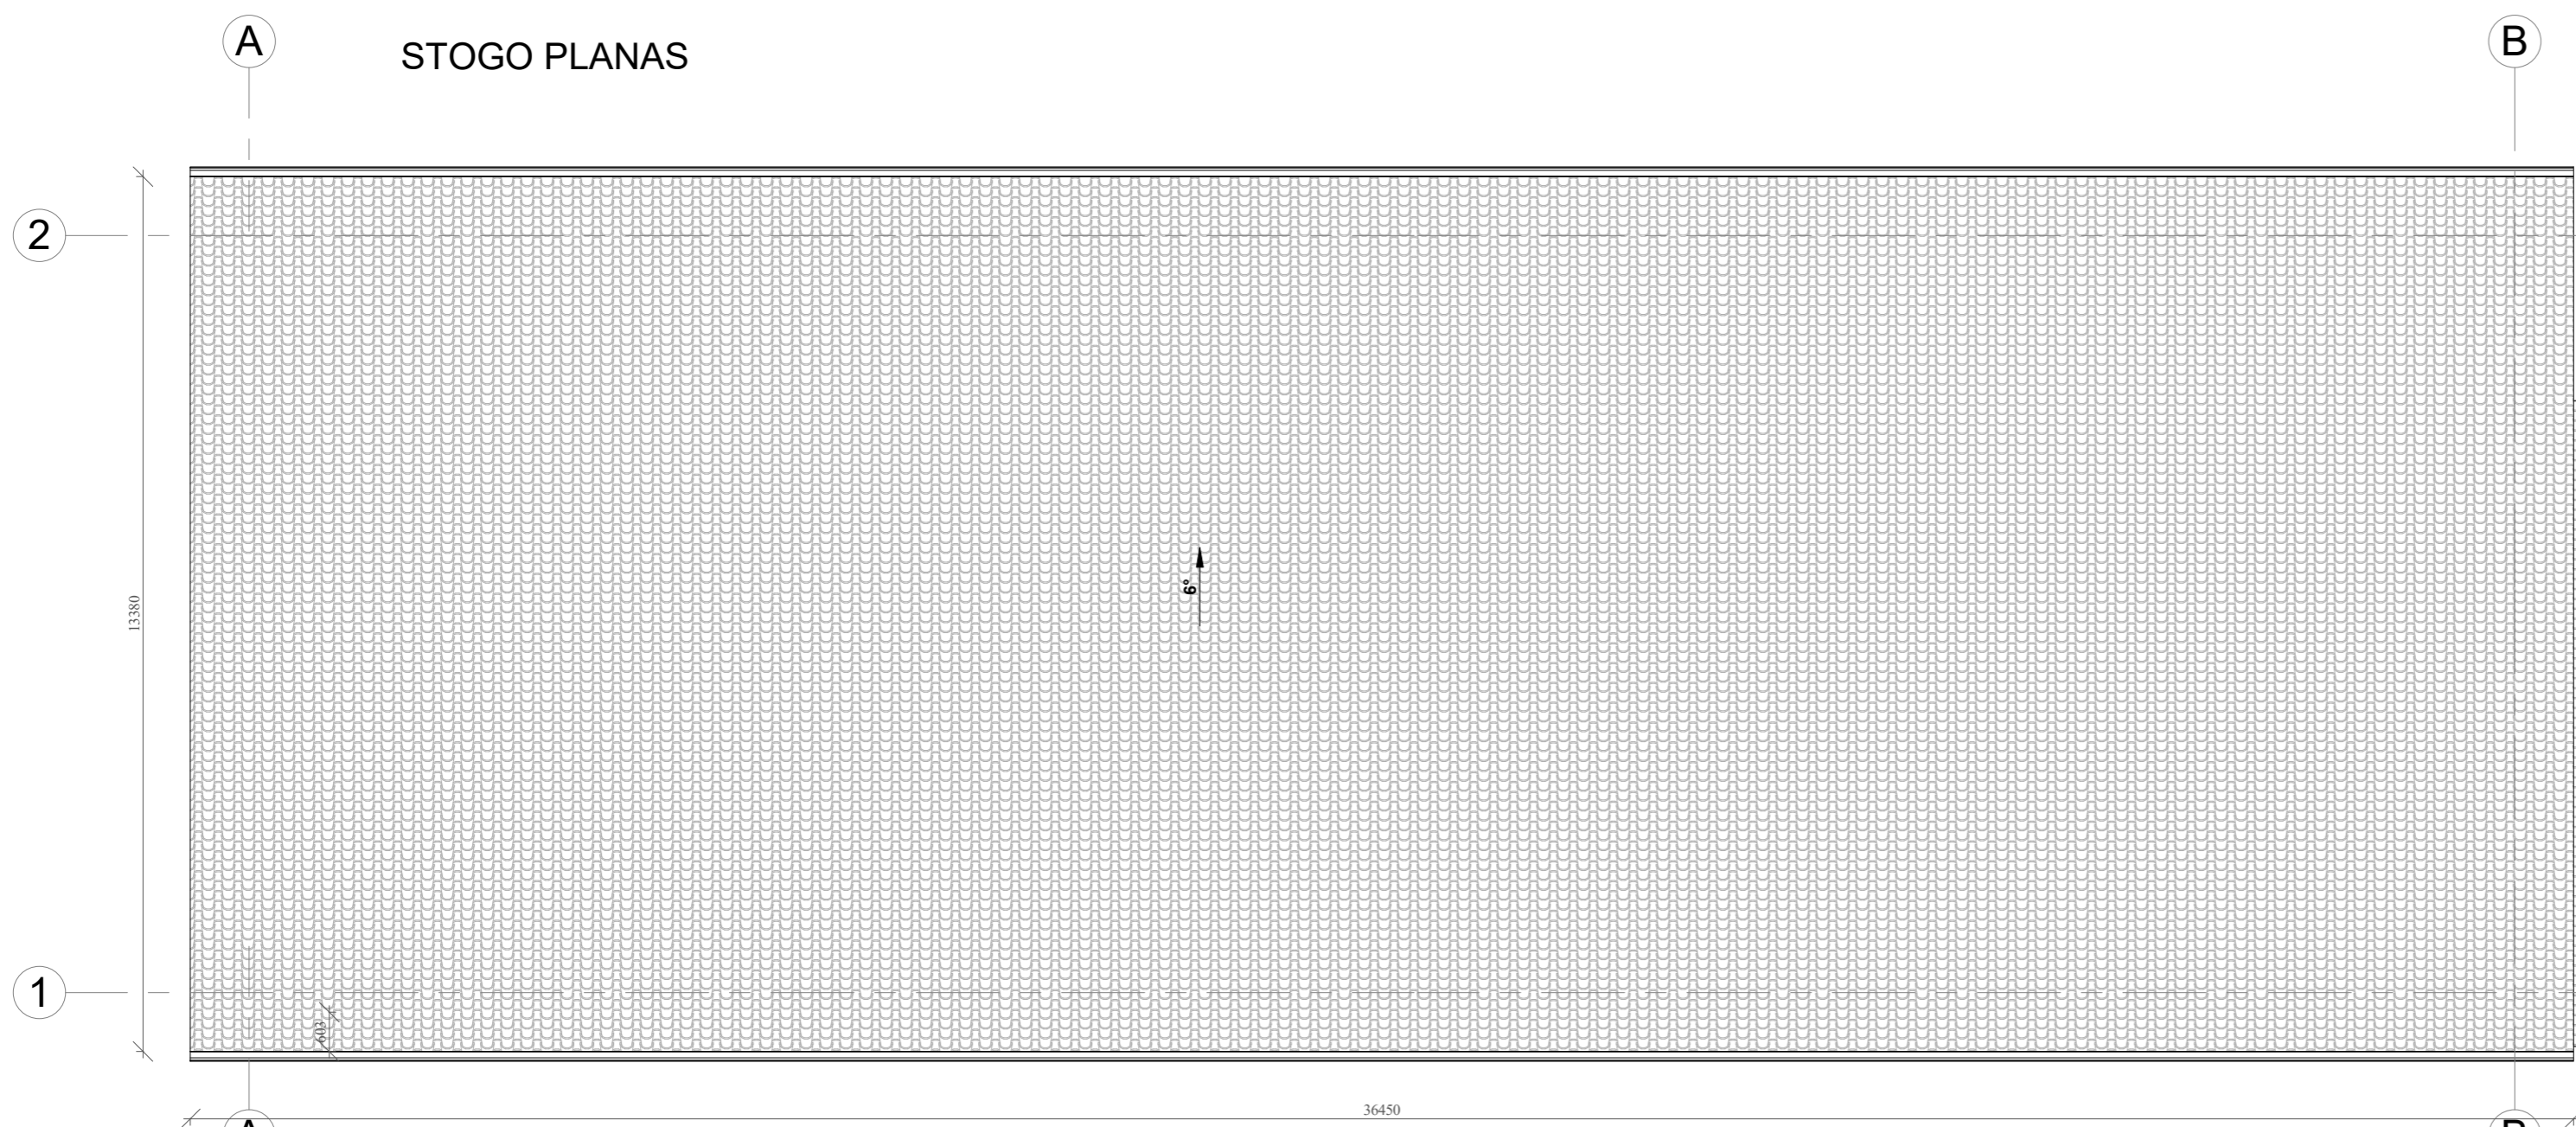

Pastato stogo dangos medžiagų specifikacija

Pavadinimas	Kiekis
Stogo danga - profiliuota skarda	490 m ²

UAB VAKARU ARCHITEKTŪRA
 Pilies g. B-310 kab., Klaipėda, www.vakaruarchitektura.lt
 tel. 867810636, email: info@vakaruarchitektura.lt

Atestato Nr.	Pareigos	Vardas, Pavardė	Parasas	Data
A 1727	PV.ARCH.	A. Kriščiūnas	<i>[Signature]</i>	2023
BCF4497217	ARCH.	D. Timonina	<i>[Signature]</i>	2023
STADIJA	Statytojas			
TP	T.K., A.K.			

Objektas	Sandėlio, Šilutės r. sav., Juknaičių sen., Tarvydų k., Šalpusnių g. 8, statybos projektas		
Brėžinys	AUKŠTO PLANAS, STOGO PLANAS		
Laida	0		
	M 1 : 100		
	Lapas	Lapų	
	1	1	
	VA-2023-675-TP-SA-02		

