

Spaustuvinių g. 11, Kaunas, LT-44307 tel. 8-673-61151 email.: md.archstudija@gmail.com

REG. NR.	MD-23/37-PP
PROJEKTO PAVADINIMAS	Garažo, Panevėžio r. sav., Miežiškių sen., Vaideginės k. 5a, projektiniai pasiūlymai.
ADRESAS	Panevėžio r. sav., Miežiškių sen., Vaideginės k. 5A
STATYBOS RŪŠIS	NAUJA STATYBA
KATEGORIJA	NEYPATINGAS STATINYS
STADIJA	PP (PROJEKTINIAI PASIŪLYMAI)
PROJEKTO DALYS	BD (BENDROJI DALIS)
STATYTOJAS	PRITARIU: A.Z. 
PROJEKTUOTOJAS	MB „MD architektūros studija“ Į.k. 306147280
PROJEKTO VADOVAS	GEDRĖ KARENĖ ATESTATO Nr. 36924 

PROJEKTO SUDĖTIES ŽINIARAŠTIS: MD-23/37-PP

PROJEKTO DALIES NR.:	PROJEKTO DALIES PAVADINIMAS	ŽYMUO
1.	BENDROJI DALIS (BD)	MD-23/37-PP

Atestato Nr.	MB „MD architektūros studija“ Įm. kodas 306147280 Tel. 8-673-61151 email.: md.archstudija@gmail.com				Garažo, Panevėžio r. sav., Miežiškių sen., Vaideginės k. 5a, projektiniai pasiūlymai.			
36924	PV	G.Karenė		2024	PROJEKTO SUDIETĖS ŽINIARAŠTIS			
	Arch.	D.Cikana		2024				
								
ETAPAS	UŽSAKOVAS (STATYTOJAS): A.Z.				MD-23/37-PP-SŽ		LAPAS	LAPŲ
PP							1	1

PP TURINYS

Eil. Nr.	Žymuo	PP dalys	Psl.	Tomų Nr.
BENDROJI DALIS (BD)				
1.	MD-23/37-PP	Titulinis lapas	1 psl.	I
	MD-23/37-PP-SŽ	Projekto sudėties žiniaraštis	2 psl.	
	MD-23/37-PP	Turinys	3 psl.	
	MD-23/37-PP-BD	Titulinis lapas	4 psl.	
	MD-23/37-PP-BD-SŽ	Dalies sudėties žiniaraštis	5 psl.	
	MD-23/37-PP-BD	Programinės įrangos sąrašas	6 psl.	
	MD-23/37-PP-BD-BSR	Bendrieji statinio rodikliai	7 psl.	
	MD-23/37-PP-BD-BAR	Bendrasis aiškinamasis raštas	8-15 psl.	
		Priedai	16-21 psl.	
		Brėžiniai	21-29 psl.	

Atestato Nr.	MB „MD architektūros studija“ Įm. kodas 306147280 Tel. 8-673-61151 email.: md.archstudija@gmail.com				Garažo, Panevėžio r. sav., Miežiškių sen., Vaideginės k. 5a, projektiniai pasiūlymai.		
36924	PV	G.Karenė		2024	PP TURINYS		
	Arch.	D.Cikana		2024			
ETAPAS	UŽSAKOVAS (STATYTOJAS): A.Z.				MD-23/37-PP	LAPAS	LAPŲ
PP						1	1

Spaustuvinių g. 11, Kaunas, LT-44307 tel. 8-673-61151 email.: md.archstudija@gmail.com

REG. NR.	MD-23/37-PP
PROJEKTO PAVADINIMAS	Garažo, Panevėžio r. sav., Miežiškių sen., Vaideginės k. 5a, projektiniai pasiūlymai.
ADRESAS	Panevėžio r. sav., Miežiškių sen., Vaideginės k.5A Ž. s. kad. nr. :6617/0007:191
STATYBOS RŪŠIS	NAUJA STATYBA
KATEGORIJA	NEYPATINGI STATINIAI
STADIJA	PP (PROJEKTINIAI PASIŪLYMAI)
PROJEKTO DALIS	BD (BENDROJI DALIS)
STATYTOJAS	A.Z.
PROJEKTUOTOJAS	MB „MD architektūros studija“ Į.k. 306147280
PROJEKTO VADOVAS	GIEDRĖ KARENĖ ATESTATO Nr. 36924 

Tomo Nr.	Dokumento žymuo	Pavadinimas	Pastabos
1	2	3	4
1	MD-23/37-PP-BD	BENDROJI DALIS	
		Titulinis lapas	1 lapas
	MD-23/37-PP-BD.SŽ	BD projekto dalies sudėties žiniaraštis	1 lapas
	MD-23/37-PP-BD	Programinės įrangos sąrašas	1 lapas
	MD-23/37-PP-BD.BSR	Bendrieji statinio rodikliai	1 lapai
	MD-23/37-PP-BD.BAR	Bendrasis aiškinamasis raštas	8 lapai
		PRIEDAI	
	1	Projektavimo užduotis	1 lapas
	2	MB išrašas 306147280	2 lapai
	3	PV, PDV Atestatai	2 lapai
		BRĖŽINIAI	
	MD-23/37-PP-SP.B-01	SKLYPO PLANAS. STATINIŲ NUŽYMĖJIMAS M 1:500	1 lapas
	MD-23/37-PP-SP.B-02	SKLYPO AUKŠČIŲ PLANAS M 1:500	1 lapas
	MD-23/37-PP-SA.B-01	AUKŠTO PLANAS M 1:100	1 lapas
	MD-23/37-PP-SA.B-02	STOGO PLANAS M 1:100	1 lapas
	MD-23/37-PP-SA.B-03	FASADAI M 1:100	1 lapas
	MD-23/37-PP-SA.B-4	ROSTVERKO PLANAS M 1:100	1 lapas
	MD-23/37-PP-SA.B-05	LANGŲ IR DURŲ ŽINIARAŠTIS M 1:100	1 lapas

Atestato Nr.	MB „MD architektūros studija“ Įm. kodas 306147280 Tel. 8-673-61151 email.: md.archstudija@gmail.com				Garažo, Panevėžio r. sav., Miežiškių sen., Vaideginės k. 5a, projektiniai pasiūlymai.			
36924	PV	G.Karenė		2024	(BD) SUDĖTIES ŽINIARAŠTIS			
	Arch.	D.Cikana		2024				
ETAPAS	UŽSAKOVAS (STATYTOJAS): A.Z.				MD-23/37-PP-BD.SŽ		LAPAS	LAPŲ
PP							1	1


PROGRAMINĖS ĮRANGOS SĄRAŠAS PAGAL PROJEKTO DALIS

STR.1.05.06:2010

8 priedas

5.6.18. papunktis

Eil.nr.	Projekto dalis	Naudota programinė įranga	Licenzijos nr.	Pastabos
1.	BENDROJI DALIS	Apache OpenOffice 4.2.1		Apache OpenOffice yra nemokama programinė įranga, licencijos nėra
2.	SKLYPO PLANO DALIS	Apache OpenOffice 4.2.1 NanoCAD 5	NanoCAD 5 serial number:NC50E-8414572D8A32-160055	Apache OpenOffice yra nemokama programinė įranga, licencijos nėra
3.	ARCHITEKTŪRINĖ DALIS	Apache OpenOffice 4.2.1 NanoCAD 5	NanoCAD 5 serial number:NC50E-8414572D8A32-160055	Apache OpenOffice yra nemokama programinė įranga, licencijos nėra

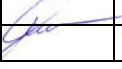Atestato Nr.	MB „MD architektūros studija“ Įm. kodas 306147280 Tel. 8-673-61151 email.: md.archstudija@gmail.com				Garažo, Panevėžio r. sav., Miežiškių sen., Vaideginės k. 5a, projektiniai pasiūlymai.		
36924	PV	G.Karenė		2024	PROGRAMINĖS ĮRANGOS SĄRAŠAS		
	Arch.	D.Cikana		2024			
ETAPAS	UŽSAKOVAS (STATYTOJAS): A.Z.				MD-23/37-PP-BD		LAPAS
PP							LAPŲ
							1
							1

Pavadinimas	Mato vienetas	Kiekis	Pastabos
I. SKLYPAS			
1.1. Sklypo plotas	m ²	9574	
1.2. Sklypo užstatymo intensyvumas	%	27,7	
1.3. Sklypo užstatymo tankumas	%	29,3	
1.4. Sklypo užstatymo plotas	m ²	1754	
1.5. Apželdintas žemės plotas (% nuo neužstatyto sklypo ploto)	%	10	
1.6. Pastatų kiekis sklype	vnt.	3	
1.7. Dangų plotas	m ²	160	
1.8. Automobilių vietų skaičius	vnt.	2	
II. PASTATAS			
GARAŽŲ PASKIRTIES PASTATAS			
2.1.1. Bendrasis plotas*	m ²	271,26	
2.1.2. Gyvenamasis*	m ²	-	
2.1.3. Negyvenamas	m ²	271,26	
2.1.4. Pagrindinis*	m ²	271,26	
2.1.5. Pagalbinis *	m ²	-	
2.1.6. Rūšių (pusrūšių)	m ²	-	
2.1.7. Garažų	m ²	-	
2.1.8. Pastogės plotas	m ²	-	
2.1.9. Pastato tūris*	m ³	1428	
2.1.10. Aukštų skaičius	vnt.	1	
2.1.11. Pastato aukštis (nuo žemės paviršiaus)	m	5,50	
2.1.12. Pastato aukštis (nuo ±0.00)		5,35	
2.1.13. Energinio naudingumo klasė [5.41]		-	
2.1.14. Pastato (patalpų) akustinio komforto klasė [5.43]		C	
2.2.7. Pastato atsparumas ugniai	klasė	II	
III. INŽINERINIAI TINKLAI			
3. Inžineriniai tinklai neprojektuojami			
IV. INŽINERINIAI STATINIAI			
4. Kiemo aikštelė	m ²	160	

Statinio projekto vadovas:

Giedrė Karenė


Atestato Nr. 36924



Projektinius sprendinius tvirtinu:

Statytojas: A.Z.

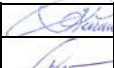

Atestato Nr.	MB „MD architektūros studija“ Įm. kodas 306147280 Tel. 8-673-61151 email.: md.archstudija@gmail.com			Garažo, Panevėžio r. sav., Miežiškių sen., Vaideginės k. 5a, projektiniai pasiūlymai.		
36924	PV	G.Karenė		2024	BENDRIEJI STATINIO RODIKLIAI	
	Arch.	D.Cikana		2024		
ETAPAS PP	UŽSAKOVAS (STATYTOJAS): A.Z.			MD-23/37-PP-BD.BSR		LAPAS 1
						LAPŲ 1

1. PRIVALOMŲJŲ PP RENGIMO DOKUMENTŲ SĄRAŠAS

1. Statinio projektavimo užduotis (techninė specifikacija);
2. Žemės nuosavybės teisę patvirtinantys dokumentai;
3. Projektuotojo kvalifikaciją patvirtinantys dokumentai;
4. Projekto dalies vadovo kvalifikaciją patvirtinantys dokumentai.

2. PAGRINDINIŲ NORMATYVINIŲ STATYBOS TECHNINIŲ DOKUMENTŲ, KURIAIS VADOVAUJANTIS PARENGTAS PP, SĄRAŠAS**LR įstatymai:**

1. LR Statybos įstatymas. 2010 10 01, Nr. XII-2573.
2. LR Aplinkos apsaugos įstatymas. 2004 02 09, Nr. XII-2358.
3. LR žemės įstatymas. 2004-11-04, Nr. XII-2362
4. LR Teritorijų planavimo įstatymas. 2013-05-27, Nr. XII-407.
5. LR atliekų tvarkymo įstatymas. 2016 08 01, NR. VIII-787.

Organizaciniai tvarkomieji statybos techniniai reglamentai:

1. STR 1.01.03:2017. Statinių klasifikavimas.
2. STR 1.01.08:2002. Statinio statybos rūšys.
3. STR 1.04.02.2011. Inžineriniai geologiniai tyrimai.
4. STR 1.04.04:2017. Statinio projektavimas, projekto ekspertizė.
5. STR 1.05.01:2017. Statybą leidžiantys dokumentai. Statybos užbaigimas. Statybos sustabdymas. Savavališkos statybos padarinių šalinimas. Statybos pagal neteisėtai išduotą statybą leidžiantį dokumentą padarinių šalinimas.
6. STR 2.02.07:2012. Sandėliavimo, gamybos ir pramonės statiniai. Pagrindiniai reikalavimai.
7. STR 1.06.01:2016. Statybos darbai. Statinio statybos priežiūra.
8. STR 2.01.01(1):2005. Esminiai statinio reikalavimai (ESR). Mechaninis patvarumas ir pastovumas.
9. STR 2.01.01(2):1999. ESR. Gaisrinė sauga.
10. STR 2.01.01(3):1999. ESR. Higiena, sveikata, aplinkos apsauga.
11. STR 2.01.01(4):2008. ESR. Naudojimo sauga.
12. STR 2.01.01(5):2008. ESR. Apsauga nuo triukšmo.
13. STR 2.01.01(6):2008. ESR. Energijos taupymas ir šilumos išsaugojimas.
14. STR 2.01.02:2016. Pastatų energinio naudingumo projektavimas ir sertifikavimas.
15. STR 2.03.01:2019. Statinių prieinamumas.

Techninių reikalavimų statybos techniniai ir kiti reglamentai:

1. STR 2.01.06.2009. Statinių apsauga nuo žaibo. Išorinė statinių apsauga nuo žaibo.
2. STR 2.05.02:2008. Statinių konstrukcijos. Stogai.
3. STR 2.05.03:2003. Statybinių konstrukcijų projektavimo pagrindai.
4. STR 2.05.04:2003. Poveikiai ir apkrovos.
5. STR 2.05.05:2005. Betoninių ir gelžbetoninių konstrukcijų projektavimas.
6. STR 2.05.07:2005. Medinių konstrukcijų projektavimas.
7. STR 2.05.08:2005. Plieninių konstrukcijų projektavimas.
8. STR 2.05.09:2005. Mūrinių konstrukcijų projektavimas.
9. STR 2.05.13:2004. Statinių konstrukcijos, grindys.

MD-23/37-PP-BD.BAR	Lapas	Lapų
	1	8

10. STR 2.05.20:2006. Langai ir išorinės įėjimo durys.
11. STR 2.06.04:2014. Gatvės ir vietinės reikšmės keliai. Bendrieji reikalavimai
12. STR 2.07.01:2003. Vandentiekis ir nuotekų šalintuvas. Pastato inžinerinės sistemos. Lauko inžineriniai tinklai.
13. STR 2.02.05:2004. Nuotekų valyklos. Pagrindinės nuostatos.
14. STR 2.09.02:2005. Šildymas, vėdinimas ir oro kondicionavimas.

Respublikos statybos normos, taisyklės ir kt.:

1. EIT "Elektros įrenginių įrengimo taisyklės" 2012 m. Vilnius
2. STEEI – saugos taisyklės eksploatuojant elektros įrenginius. DT 11-04, Vilnius
3. EETTE – elektrinių ir elektros tinklų techninio eksploatavimo taisyklės.
4. Elektros įvadinų apskaitos spintų (skydelių) pastatuose ir išorėje įrengimo ir prijungimo prie elektros tinklų laikinosios taisyklės.
5. RSN 156-94. Statybinė klimatologija.
6. DT 5-00. Saugos ir sveikatos taisyklės statyboje.
7. Lietuvos Respublikos sveikatos apsaugos ministro 2004 m. rugpjūčio 19 d. įsakymu Nr.V-586 Sanitarinių apsaugos zonų ribų nustatymo ir režimo taisyklės.
8. „Gaisrinės saugos pagrindiniai reikalavimai“ 2010 12 07 Nr.1-338

Higienos normos ir aplinkos apsaugos normatyviniai dokumentai:

1. HN 33-2007 Akustinis triukšmas.
2. HN 33:2011 Triukšmo ribiniai dydžiai gyvenamuosiuose ir visuomeninės paskirties pastatuose bei jų aplinkoje.
3. HN 23:2011 Cheminių medžiagų profesinio poveikio ribiniai dydžiai. Matavimo ir poveikio vertinimo bendrieji reikalavimai.
4. HN 69-2003 Šilumos komfortas ir pakankama šiluminė aplinka darbo patalpose.
5. HN 98:2000 Natūralus ir dirbtinis darbo vietų apšvietimas. Apšvietos ribinės vertės ir bendrieji matavimo reikalavimai.

Organizaciniai tvarkomieji statybos techniniai reglamentai.

Kiekvieno šių leidinių publikacija turi būti paskutinės redakcijos, priedai turi būti įsigalioję šio aiškinamojo rašto išleidimo dieną, jei nėra nurodyta kitaip.

3. BENDRIEJI DUOMENYS

Projekto pavadinimas. Garažo, Panevėžio r. sav., Miežiškių sen., Vaideginės k. 5a, projektiniai pasiūlymai.

Statytojas (užsakovas). A.Z.

Projektuotojas. MB „MD architektūros studija“, Spaustuvininkų g. 11, Kaunas. mob. 8-673-61151.

Statybos vieta. Panevėžio r. sav., Miežiškių sen., Vaideginės k.5A Ž. s. kad. nr. :6617/0007:191

Statybos rūšis. 7.1. Nauja statinio statyba (STR 1.01.08:2002 „Statinio statybos rūšys“).

Projektuojamų pastatų rūšis pagal naudojimo paskirtį. 8. Negyvenamieji pastatai; 8.7. Garažų paskirties pastatai.

Statinių kategorija. Statinys priskiriamas neypatingų statinių kategorijai.

MD-23/37-PP-BD.BAR	Lapas	Lapų
	2	8

Projekto rengimo pagrindas. Projekto rengimo pagrindas yra projektavimo užduotis. Projektiniai pasiūlymai rengiami vadovaujantis LR galiojančiais normatyviniais dokumentais ir kitais privalomaisiais projekto rengimo dokumentais. Projektų sudėtis ir detalumas turi atitikti STR 1.04.04:2017 “Statinio projektavimas, projekto ekspertizė” reikalavimus. Projektiniai pasiūlymai rengiami informuoti visuomenę apie projektuojamą pastatą.

Projektavimo etapai (stadijos). Statinio projektas rengiamas dviem etapais – projektiniai pasiūlymai, techninis darbo projektas.

Projektavimo ir statybos finansavimo šaltiniai. Projektavimo ir statybos darbai finansuojami užsakovo- statytojo lėšomis.

4. SKLYPO PROJEKTINIAI SPRENDINIAI

Žemės sklypas. Panevėžio r. sav., Miežiškių sen., Vaideginės k. 5A .Sklypo unikalus Nr. 4400-5247-5600, kadastrinis Nr. 6617/0007:191 Eigirdų k.v. Sklypo plotas 0.9574 ha.

Žemės sklypo pagrindinė naudojimo paskirtis. Kita.

Žemės sklypo naudojimo būdas. Susisiekimo ir inžinerinių komunikacijų aptarnavimo objektų teritorijos

Žemės reljefas. Žemės sklypas žemėja šiaurės kryptimi. Esamoje sklypo užstatymo zonoje altitudės varijuoja 69,30– 69,90. Sklypo planiravimas numatomas sklypo ribose.

Sklype esantys statiniai. Sklype yra Pastatas - Katilinė , unik. Nr.4400-1102-8947, Pastatas - Katilinė unik. Nr.6697-5023-4015 ir Pastatas - Garažas unik. Nr.6698-3017-6016.

Inžineriniai tinklai. Sklype inžinerinių tinklų nėra.

Sklype esantys želdiniai. Sklype saugotinių medžių nėra.

Klimato sąlygos, vėjo kryptis ir stiprumas. Klimatas pereinamasis, vidutinė metinė temperatūra yra +6,1°C. Šilčiausias - liepos mėnuo, kai vidutinė temperatūra siekia apie +17,3°C. Vidutinis kritulių kiekis – 664 milimetrai. Vyrauja pietvakarių krypties silpni vėjai.

Stipriausi vėjai būna lapkričio, gruodžio ir sausio mėnesiais. Pasitaiko karštų vasaros dienų, kai temperatūra viršija +30°C. Retai žiemomis, nakties temperatūra nukrenta iki -30°C.

Sanitarinė ir ekologinė situacija. Sklypo sanitarinė ir ekologinė situacija yra normali. Sklype nėra susikaupusių šiukšlių ar aplinkai kenksmingų medžiagų.

Šalia sklypo esantis užstatymas. Sklypas ribojasi su pramonės ir sandėliavimo objektų teritorijomis, komercinės paskirties objektų teritorijomis. Sklypo kraštinės ribojasi su individualiais žemės sklypais.

Sklypo plano sprendiniai. Statyba, teritorijos tvarkymas projekte numatytas pagal išduotas specialiąsias ir technines sąlygas. Inžineriniai tinklai neprojektuojami.

Projektuojamų statinių išdėstymas sklype, funkcinis ryšys. Projektuojamas 271,26 m² garažas. Sklypo užstatytas plotas 276 m²(naujai projektuojamas pastatas)+ 1478 m² (esamas), viso 1754 m², tankumas 29,3 %, užstatymo intensyvumas 27,7%.

Priklausomųjų želdynų žemės sklype plotas didesnis nei 10 %

Įvaža. Įvažos vieta esama.

MD-23/37-PP-BD.BAR	Lapas	Lapų
	3	8

Garažų paskirties pastatas projektuojamas šiaurinės rytų sklypo dalyje. Pastatas vieno aukšto, aukštis –5.50 m. nuo vidutinio planuojamo žemės paviršiaus.

Sklype numatytas 2 automobilių stovėjimo vietų skaičius. Norminiai atstumai nuo šiaurinės sklypo ribos iki pastato neišlaikomi, gautas NŽT sutikimas. Įvažį į sklypą esama iš šiaurės pusės.

Pastato altitudžių parinkimas. Garažų paskirties pastato pirmo aukšto absoliutinė altitudė - $\pm 0,00 = +70,10$. Pastato grindys pakilusios ~20 cm nuo vidutinio planuojamo sklypo žemės paviršiaus.

Teritorijos vertikalinis planavimas. Sklypo vertikalus suplanavimas atliekamas atsižvelgiant į esamą gatvę, sklypo reljefą ir gretimybes. Projektuojami nuolydžiai pritaikyti prie esamo paviršiaus ypatybių. Didžiausias tvarkomo sklypo peraukštėjimas apie 0,7 metro. Esamo kelio ir kaimyninių sklypų kraštinių perimetru reljefo aukščiai paliekami esamo lygio, aukščių perkirčių santykiu su šiomis kraštinėmis nėra.

Teritorijos apželdinimas, dangos, aplinkos tvarkos sprendiniai. Sklype planuojamų įvažių, takų, aikštelių danga: skalda. Aplink pastatą projektuojama nuogrinda. Likusią sklypo teritoriją numatoma apželdinti veja. Priklausomieji želdiniai sudaro daugiau nei 10% sklypo ploto, tai yra daugiau nei mažiausias želdynams priskiriamas plotas nuo viso žemės sklypo ploto.

Dekoratyvūs medžiai sodinami pagal statytojo pageidavimus.

Statytojas - užsakovas tverdamas naują tvorą, turi laikytis šių reikalavimų:

STR 1.07.02:2005 "Žemės darbai"; STR 1.01.07:2010 "Nesudėtingi statiniai".

5. ARCHITEKTŪRINIAI SPRENDINIAI

Planiniai tūriniai sprendiniai ir konstruktyvinė schema. Projektuojamas garažų paskirties pastatas 271,26 m² bendro ploto. Planuojamas statinys vieno aukšto. Stogas vienslaitis. Pastato aukštis nuo vidutinės žemės paviršiaus 5,50 m. Gabaritai pagal sienų išorinį kontūrą max 27,60 m. x 10,00 m.

Funkcinio ryšio ir zonavimo sprendiniai. Garažo patalpų sudėtis, jų matmenys ir išdėstymas nustatytas pagal Užsakovo techninę užduotį, atsižvelgiant į higieninius, patalpų insoliacijos reikalavimus, pastato vieta sklype ir pasaulio šalių atžvilgiu. Garažų paskirties pastate projektuojamos patalpos, pirmame aukšte: projektuojama viena patalpa.

Lauko apdaila. Statinių spalvų derinys ramus, vyrauja pilkos spalvos gama. Architektūrinė forma priderinta ir prie esamo užstatymo.

Stogo danga- termoizoliacinės plokštės spalva (pilka), RAL- 9007;

Sienos- termoizoliacinės plokštės spalva (pilka), RAL-9007;

Lietvamzdžiai- spalva (tamsiai pilka), RAL-7016 .

Vidaus apdaila. Garažų paskirties pastato patalpų vidaus apdailai gali būti naudojamos tiksliai Lietuvoje sertifikuotos apdailos medžiagos. Jos savo sudėtyje negali turėti ir gaisro metu negali išskirti jokių toksinių ir žmogaus sveikatai kenksmingų medžiagų. Patalpų apdailai naudojamos medžiagos turi būti lengvai valomos, ilgaamžės, atitikti gyvenamųjų pastatų higieninius bei estetinius reikalavimus.

MD-23/37-PP-BD.BAR	Lapas	Lapų
	4	8

6. KONSTRUKCINIAI SPRENDINIAI

Statinio konstruktyvinė schema. Pastato standumą ir pastovumą užtikrina sienos, pamatai, pertvaros, perdengimas ir stogo konstrukcijos. Pastato pagrindinės krūvį laikančios konstrukcijos yra gręžtiniai pamatai, išorinės sienos: metalinės kolonos su daugiasluoksnėmis plokštėmis. . Pastatas vienslaičio stogo. Langai orientuoti į šiaurę.

7. INŽINERINIAI SPRENDINIAI

Vandentiekio tinklai. Neprojektuojami.

Buitinių nuotekų tinklai. Neprojektuojami.

Lietaus nuotekų tinklai. Numatoma paviršinių lietaus nuotekų infiltracija į gruntą.

Elektros tinklai. Iki pastato suprojektuoti el. tinklai. Vidaus tinklų projektas bus rengiamas atskiru projektu.

Šildymo sistemos. Pastatas nešildomas. Patalpų temperatūra, santykinė drėgmė, oro apykaitos greitis ir kiti rodikliai nustatomi pagal krovinių laikymo technologijos, higienos normų ir STR 2.09.02:2005 [5.15] nustatytus reikalavimus.

Vėdinimo sistemos. Numatomas natūralus vėdinimas. Oras į patalpas patenka per atidarytus langus, per įvairius pastato konstrukcijose esančius tarpus bei varstomas duris. Iš patalpų oras išeina per vėdinimo kanalus, natūralios traukos principu.

8. ENERGIJOS TAUPYMAS IR ŠILUMOS IŠSAUGOJIMAS

Pastatui energinės klasės reikalavimai nekeliami.

9. GAISRINĖ SAUGA

Pagrindinės nuorodos pastatų priešgaisriniais reikalavimams pateikiamos LR galiojančiuose STR, RSN bei HN. Garažų paskirties pastatas suprojektuotas sutinkamai su STR 2.01.01.(2):1999 "Esminiai statinio reikalavimai. Gaisrinė sauga" reikalavimais. Gaisrinės saugos pagrindiniai reikalavimai, patvirtinti PAGD prie VRM direktoriaus 2010 m. gruodžio 7 d. įsakymu nr. 1- 338 (žin. 2010 nr. 146 - 7510). Pastatų gaisrinės saugos taisyklių nuostatomis: Pastatų gairinės saugos taisyklės, patvirtintos PAGD prie VRM direktoriaus 2011.02.22 įsakymu nr. 1 - 64 (žin. 2011 nr. 23 - 1138).

Statinys turi būti suprojektuotas ir pastatytas taip, kad kilus gaisrui:

- statinio laikančiosios konstrukcijos tam tikrą laiką išlaikytų apkrovas;
- būtų ribojamas ugnies bei dūmų plitimas statinyje;
- būtų ribojamas gaisro plitimas į gretimus statinius;
- žmonės galėtų saugiai išeiti iš statinio ar būtų galima juos gelbėti kitomis priemonėmis;
- pradėtų veikti gaisrinės saugos bei gaisro aptikimo, gesinimo sistemos;
- ugniagesiai galėtų saugiai dirbti.

MD-23/37-PP-BD.BAR	Lapas	Lapų
	5	8

Statinio konstrukcijų mechaninis patvarumas ir stabilumas gaisro metu turi:

- sudaryti žmonėms saugias sąlygas tą laiką tarpą, per kurį jie priversti būti degančiame statinyje (pastate);
- padidinti ugniagesių gelbėtojų saugumą; nustatytą laiką apsaugoti pastatą nuo sugriuvimo;
- garantuoti, kad gaisrinės saugos įranga ir kiti gaisrinei saugai skirti statybos produktai nustatytą laiką galėtų atlikti savo funkcijas.

Statinio charakteristikos.

1 GSD lentelė:

1. Pavadinimas	Garažo, Panevėžio r. sav., Miežiškių sen., Vaideginės k. 5a, projektiniai pasiūlymai.
2. Adresas	Panevėžio r. sav., Miežiškių sen., Vaideginės k. 5A
3. Projektavimo etapas	Techninis darbo projektas
4. Statybos rūšis	Nauja statyba
5. Sklypo plotas, m ²	9574
6. Pastatų skaičius	1
7. Pastatas pagal paskirtį (pogrupis) *	7. Negyvenamieji pastatai
8. Pastatas priskiriamas statinių grupei **	7.9.Garažų paskirties pastatai
9. Pastato aukštų skaičius	1 aukštas
10. Pastato bendrasis plotas, m ²	271,26
11. Pastato tūris, m ³ n	1428
12. Aukštis nuo gaisrinių automobilių privažiavimo prie pastato žemiausios paviršiaus altitudės iki pastato aukščiausio aukšto grindų altitudės, m	0,3
13. Sklypo užstatymo plotas, m ²	1754
14. Didžiausias žmonių skaičius pastate	10
15. Atstumas iki artimiausios PGT, km	18,6

„**“ - pagal STR 1.01.09:2003 „Statinių klasifikavimas pagal jų naudojimo paskirtį“

„***“ - pagal „Gaisrinės saugos pagrindinius reikalavimus“

Statinio atsparumo ugniai laipsnis, gaisrinio pavojingumo klasė.

Projektuojamo pastato atsparumo ugniai laipsnis – **II**;

garažų pastatai gaisro grėsmės atžvilgiu priskiriamas grupei - **P.2.9**;


Gaisrinio pavojingumo klasė - **C2**

MD-23/37-PP-BD.BAR	Lapas	Lapų
	6	8

10. HIGIENA, SVEIKATA, APLINKOS APSAUGA

Higienos, sveikatos ir aplinkos saugos reikalavimai garažų paskirties pastatuose turi atitikti STR 2.01.01(3):1999 „Esminiai statinio reikalavimai. Higiena, sveikata, aplinkos apsauga, HN 42:2009 "Gyvenamųjų ir viešojo naudojimo pastatų mikroklimatas", HN 35:2007 „Didžiausia leidžiama cheminių medžiagų (teršalų) koncentracija gyvenamosios aplinkos ore“, STR 2.07.01:2003 „Vandentiekis ir nuotekų šalintuvas. Pastato inžinerinės sistemos. Lauko inžineriniai tinklai, STR 2.09.02:2005 „Šildymas, vėdinimas ir oro kondicionavimas“. Pastatas suprojektuotas taip, kad atitiktų higienos sąlygas ir nekiltų grėsmė žmonių sveikatai. Projektuojamo pastato sprendiniai atitinka Lietuvos higienos normų keliamiems reikalavimams-STR 2.01.01(3):1999 [3.4], HN 35:2002 [3.25] ir HN 42:1999 “Gyvenamųjų ir viešosios paskirties pastatų mikroklimatas”. HN 33:2011 „Triukšmo ribiniai dydžiai gyvenamuosiuose ir visuomeninės paskirties pastatuose bei jų aplinkoje“. Konstrukcijoms ir apdailai nenaudojamos žmogaus sveikatai kenksmingos medžiagos, oro taršos šaltinių nebus. Pastate bus laikomi automobiliai. Numatomas iki 5 lengvųjų automobilių eismas per dieną. Projektuojamas pastatas yra pramoninių pastatų komplekso teritorijoje, iki artimiausių gyvenamųjų pastatų yra apie 180 metrų.

Gretimųbių schema (atstumas iki artimiausių gyvenamųjų pastatų).

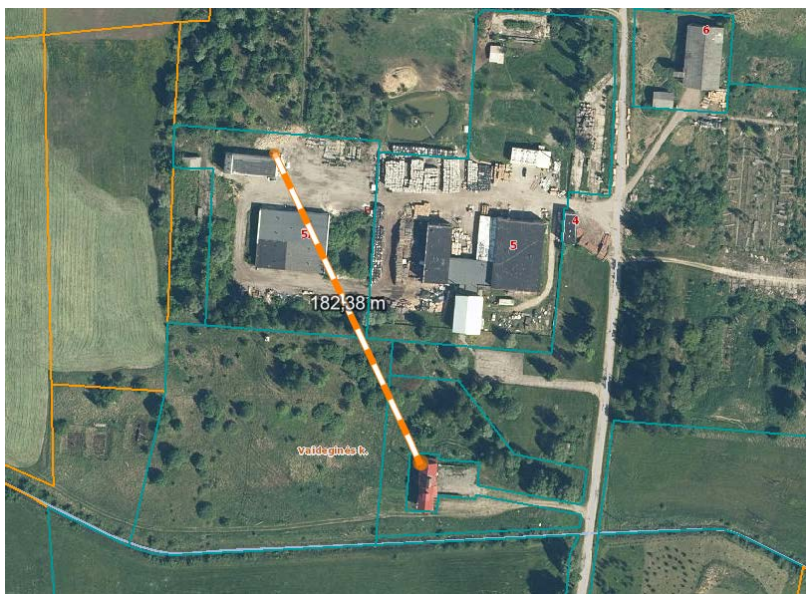

MD-23/37-PP-BD.BAR	Lapas	Lapų
	7	8

11. APLINKOS IR STATINIŲ PRITAIKYMAS ŽMONIŲ SU NEGALIA POREIKMĖMS

Projektas parengtas vadovaujantis reglamento STR 2.03.01:2001. „Statiniai ir teritorijos. Reikalavimai žmonių su negalia (ŽN) reikmėms“ keliamais reikalavimais. Projektuojamame pastate ŽN specialiųjų projektavimo sąlygų nekeliami.

12. NURODYMAI IR REIKALAVIMAI ŽEMĖS SKLYPO GEOLOGINIAMS TYRIMAMS

Prieš pradedant statybos darbus, Statytojas arba Rangovas privalo atlikti pastato darbo projektą pagal gautą sklypo geologinę ataskaitą. Sklypo geologiniai tyrimai atliekami urbanistinei plėtrai ir infrastruktūros objektų skirtų teritorijų bei žemės sklypų statinių statybai, inžinerinėms geologinėms sąlygoms įvertinti. Lietuvoje visi tiesioginiai žemės gelmių tyrimai privalo būti registruojami Žemės gelmių registre. Tyrimų registravimo tvarką nusako „Žemės gelmių registro tvarkymo taisyklės“. Tyrimus Lietuvos geologijos tarnyboje registruoja tyrimus atliekanti įmonė.

Vykdam statybos darbus, vadovautis šiais pagrindiniais dokumentais:

Lietuvos Respublikos statybos įstatymas;

STR 1.04.02: 2011 Inžineriniai geologiniai ir geotechniniai tyrimai;

STR 1.04.04:2017 Statinio projektavimas, projekto ekspertizė;

STR 1.07.01:2010 Statybą leidžiantys dokumentai;

STR 1.08.02:2002. Statybos darbai;

STR 1.09.04:2007 Statinio projekto vykdymo priežiūros tvarkos aprašas;

STR 1.09.05:2002 Statinio statybos techninė priežiūra;

STR 1.11.01:2010. Statybos užbaigimas.

13. TREČIŲJŲ ASMENŲ GYVENIMO IR VEIKLOS SĄLYGŲ UŽTIKRINIMAS

Statybos darbai nepablogins trečiųjų asmenų valdų esamos techninės būklės ir nesudarys prielaidų atsirasti veiksniams, galintiems vėliau (juos naudojant) pabloginti jų techninę būklę. Projekto sprendiniai nepažeis trečiųjų asmenų gaisrinės saugos priemonių ir sistemų.

Projektuojamas statinys eksploatacijos metu nepadidins aplinkos taršos, triukšmo lygio, elektros tiekimo trikdymo. Statybinės medžiagos bus sandėliuojamos sklypo ribose. Atliekant statybos darbus būtina imtis priemonių mažinančių dulkių sukėlimą ir jų patekimą į gretimas valdas. Darbai privalo būti vykdomi tik darbo valandomis (07.00 - 17.00). Triukšmą keliantys statybos darbai neužtruks ilgai, triukšmas gyventojams neigiamos įtakos neturės.

Projekto vadovas:

G.Karenė



MD-23/37-PP-BD.BAR	Lapas	Lapų
	8	8

PRIEDAI

PROJEKTAVIMO TECHNINĖ UŽDUOTIS

2022-10-20

Projektuotojas: MB „MD architektūros studija“

Įm. kodas 306147280, Tel. 8-673-61151, email.: md.archstudija@gmail.com

Statinio (statinių grupės) pavadinimas: Garažo, Panevėžio r. sav., Miežiškių sen.,

Vaideginės k. 5a, projektiniai pasiūlymai.

Statybos rūšis: Naujos statybos projektas**Statinio paskirtis:** Garažų paskirties**Statinio kategorija:** Neypatingas**Pastato energinė klasė:** -**Lėšų pobūdis:** Privačios**PP dalys:**

- BENDROJI DALIS


Trumpas projektinių sprendinių aprašymas:

A.Z. pageidavimu, projektuojamas garažų paskirties pastatas (neypatingas statinys) adresu Panevėžio r. sav., Miežiškių sen., Vaideginės k. 5A (unikalus sklypo nr. 4400-5247-5600).

Planuojamas pastatas iki 300 kv. metrų bendro ploto. Pastato architektūra- planuojama priderinti ir prie esamo užstatymo. Numatomas vieno aukšto pastatas, vienslaičiu stogu. Pastato pirmame aukšte numatomas: garažas, erdvė neskaidoma.

Užsakovui pageidaujant, architektas rekomenduoja patalpų dydžius ir planavimą pasaulio šalių atžvilgiu, taip pat parenka pastato vietą sklype, pagal projektavimo sąlygas statinio architektūrai formuoti ir statybos sklypui tvarkyti.

Projekto vadovas: Arch. Giedrė Karenė

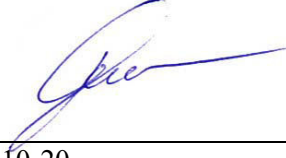Statytojo (užsakovo):	Projektuotojo (konsultanto):
Vardas, pavardė: A.Z.	Vardas, pavardė: Darius Cikana
Parašas: 	Parašas: 
Data: 2022-10-20	Data: 2022-10-20


VALSTYBĖS ĮMONĖ REGISTRŲ CENTRAS

Lvivo g. 25-101, 09320 Vilnius, tel. (8 5) 2688 262, el. p. info@registrucentras.lt
Duomenys kaupiami ir saugomi Juridinių asmenų registre, kodas 124110246

**LIETUVOS RESPUBLIKOS JURIDINIŲ ASMENŲ REGISTRO
ELEKTRONINIS SERTIFIKUOTAS IŠRAŠAS**

2022-09-20 16:24:32

PRIEIGOS RAKTAS: 11-3128268-1107169

Šiuo prieigos raktu gautas išrašas yra oficialus dokumentas. Tretieji asmenys, gavę iš juridinio asmens, filialo ar atstovybės galiojantį prieigos raktą, negali reikalauti pateikti spausdinto popieriuje registro išrašo, kadangi saugiu elektroniniu parašu pasirašytas dokumentas, turi tokią pat teisinę galią kaip ir rašytinis dokumentas.

1. Juridinių asmenų registre įregistruota:

Pavadinimas: **MB "MD architektūros studija"**
Kodas: **306147280**
Teisinė forma: **Mažoji bendrija**
Teisinis statusas: **Teisinis statusas neįregistruotas**
Buveinės adresas: **Kaunas, S. Dariaus ir S. Girėno g. 46-5**
NTR objekto kodas: **1995-8006-0016:0005**
Įregistravimo data: **2022-09-15**
Versija: **2 (2022-09-20)**
Duomenų būklė: **Pilnai sutvarkyti duomenys**

2. Filialai, atstovybės registruoti Lietuvoje: įrašų nėra

3. Kapitalas ir akcijos: įrašų nėra

4. Veiklos tikslai ir rūšys:

Tikslai: **architektūros ir inžinerijos veikla bei su ja susijusios techninės konsultacijos; architektūros ir inžinerijos veikla; techninis tikrinimas ir analizė ; architektūros veikla ; projektiniai-konstruktoriniai darbai ; specializuota projektavimo veikla; inžinerijos veikla ir su ja susijusios techninės konsultacijos ; konsultacinė valdymo veikla.**

5. Organai:

5.1. Registruota: **Mažosios bendrijos narių susirinkimas**
Nuo 2022-09-15

5.2. Registruota: **Vadovas**
Nuo 2022-09-15

5.2.1. Registruota: **Paskyrimo (išrinkimo) data 2022-09-15**
Nuo 2022-09-15
Kaunas, S. Dariaus ir S. Girėno g. 46-5

6. Dalyviai: įrašų nėra

7. Taisyklė, pagal kurią asmenys veikia juridinio asmens vardu:

7.1.

Vienasmenis atstovavimas
Registruota: Nuo 2022-09-15
Aprašymas: Juridinio asmens vardu veikia vadovas

8. Licencijuojama veikla: įrašų nėra

9. Kiti duomenys:

Finansinių metų pradžia: 01-01
Finansinių metų pabaiga: 12-31

10. Žymos: įrašų nėra

11. Bankrotas: įrašų nėra

12. Veiklos apribojimai: įrašų nėra

13. Steigimo dokumentai:

13.1

Nuostatai
Dokumento data: 2022-09-15
Įregistruotas: 2022-09-15

14. Kita informacija: įrašų nėra

15. Kontaktinė informacija:

Telefono numeris: +
Mobilusis telefonas:
Elektroninio pašto adresas:

2022-09-20 16:24:32

Išrašas tikras, turi prima facie galią

Dokumentą paruošė:

Juridinių asmenų registro departamento JAR
Kauno skyriaus Kauno 2 Juridinių asmenų registro
grupės

Registratore ekspertė



STATYBOS PRODUKCIJOS
SERTIFIKAVIMO CENTRAS

Valstybės įmonė Statybos produkcijos sertifikavimo centras, įmonės kodas 110068926, Linkmenų g. 28, LT-08217 Vilnius

KVALIFIKACIJOS ATESTATAS

Nr.36924

Giedrė Karenė

Suteikta teisė eiti ypatingo statinio projekto vadovės ir ypatingo statinio projekto vykdymo priežiūros vadovės pareigas.

Statiniai: gyvenamieji pastatai, negyvenamieji pastatai (išskyrus gamybos ir pramonės paskirties), kitos paskirties inžineriniai statiniai.

Kopija tikra
(Karenė)

Direktorius



Išduotas 2016 m. gruodžio 20 d.

Pirmą kartą išduotas 2016 m. gruodžio 20 d.

Kvalifikacijos atestatų registras skelbiamas www.spsc.lt

17716



KVALIFIKACIJOS A T E S T A T A S

LIETUVOS ARCHITEKTŲ RŪMAI

Nr. A 2055

Vaidotas Kaluškevičius

yra atestuotas

Statinio projekto, statinio projekto vykdymo priežiūros vadovas

Statinių rūšys: pastatai ir inžineriniai statiniai.

Statinių kategorija: ypatingi statiniai.

Statinio projekto architektūrinės dalies, statinio projekto architektūrinės dalies vykdymo priežiūros vadovas

Statinių rūšys: pastatai ir inžineriniai statiniai.

Statinių kategorija: ypatingi statiniai.

Lietuvos architektų rūmų pirmininkas



REKLA TIKRA
VAIDOTAS KALUŠKEVIČIUS

Atestavimo komisijos 2015 m. gruodžio mėn. 22 d. protokolą Nr. 108

BRĚŽINIAI

TERITORIJOS IŠDĖSTYMO SCHEMA



51/59 - 0205


51/59 - 0206

Projektas atitinka statybos projektavimo normas ir taisykles, priešgaisrinius, higienos ir aplinkosaugos reikalavimus. Projektą galima keisti tik gavus projekto autoriaus sutikimą ir suderinus su projektą derinusiomis tarnybomis.

PV: G.Karenè

Projektiniam sprendiniam pritarti:

Statytojas: A.Z.

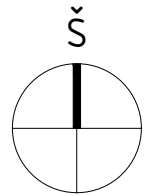


RODIKLIAI	GARAŽŲ PASKIRTIES PASTATAS
NeŲaikoma	ENERGINIO NAUDINGUMO KLASĖ
C	PATALPŲ AKUSTINIO KOMFORTO KLASĖ
271,26 m ²	BENDRAS PLOTAS
271,26 m ²	PAGRINDINIS PLOTAS
- m ²	PAGALBINIS PLOTAS
1428 m ³	PASTATO TŪRIS
1	AUKŠTŲ SKAIČIUS
+5,35 m	PASTATO AUKŠTIS (NUO 0.00 ALTITUDĖS)
+5,50 m	PASTATO AUKŠTIS (NUO ŽEMĖS PAVIRŠIAUS)
II	PASTATO ATSPARUMAS UGNIAI


BENDRIEJI TECHNINIAI RODIKLIAI	
RODIKLIAI	SKLYPAS
0.5974 ha	SKLYPO PLOTAS
1754 m ²	SKLYPO UŽSTATYMAS (bendras)
29,3 %	SKLYPO UŽSTATYMO TANKUMAS (bendras)
27,7 %	SKLYPO UŽSTATYMO INTENSIVUMAS (bendras)
>10 %	APŽELDINTAS ŽEMĖS PLOTAS
160 m ²	DANGŲ PLOTAS (SKALDA)
3	PASTATŲ SKLYPE
2	AUTOMOBILIŲ PARKAVIMO VIETŲ SKAIČIUS (naujos)

AŠIŲ SUSIKIRTIMO KORDINATĖS		
Taško Nr.	X	Y
1.	6168939.861	537646.164
2.	6168937.574	537673.268
3.	6168927.958	537672.457
4.	6168930.246	537645.353


Pastabos:

1. Taškai nurodyti LKS-94 koordinatinių sistemoje.
2. Koordinatės nurodytos projektuojamų pastato ašių susikirtimo taškuose.
3. Matmenys duoti metrais, tikslinami statybos darbų eigoje pagal esamą situaciją.
4. Projektuojama altitudė ± 0.00 sutampa su pirmo aukšto grindų lygiu.
5. Pastato išdėstymas sklype atitinka norminius (daugiau nei 3m) atstumus nuo sklypo ribos.
6. Projektuojama tvora sklypo ribose. Tvora numatoma tinklinė, ažūriškumas iš visų sklypo pusių neviršija leistinų normų, aukštis neviršija 2m.
7. Sklype suprojektuotos 5 automobilių parkavimo vietos.
8. Matmenys tikslinami statybos darbų eigoje.

 SUTARTINIAI ŽYMĖJIMAI	
	SKLYPO RIBOS
	UŽSTATYMO RIBOS
	GATVĖS RAUDONOJI LINIJA
	PROJEKTUOJAMAS PASTATAS
	ESAMI PASTATAI
	ĮVAŽIAVIMAS Į SKLYPĄ (Esamas)
	ĮĖJIMAS Į PASTATĄ
	VEJA
	SKALDA
	BORTELIAI
	IZOHIPSĖ
	AŠIŲ SUSIKIRTIMO TAŠKAS
	AUTOMOBILIŲ PARKAVIMO VIETA
	ŠUKŠLIŲ KONTEINERIO VIETA

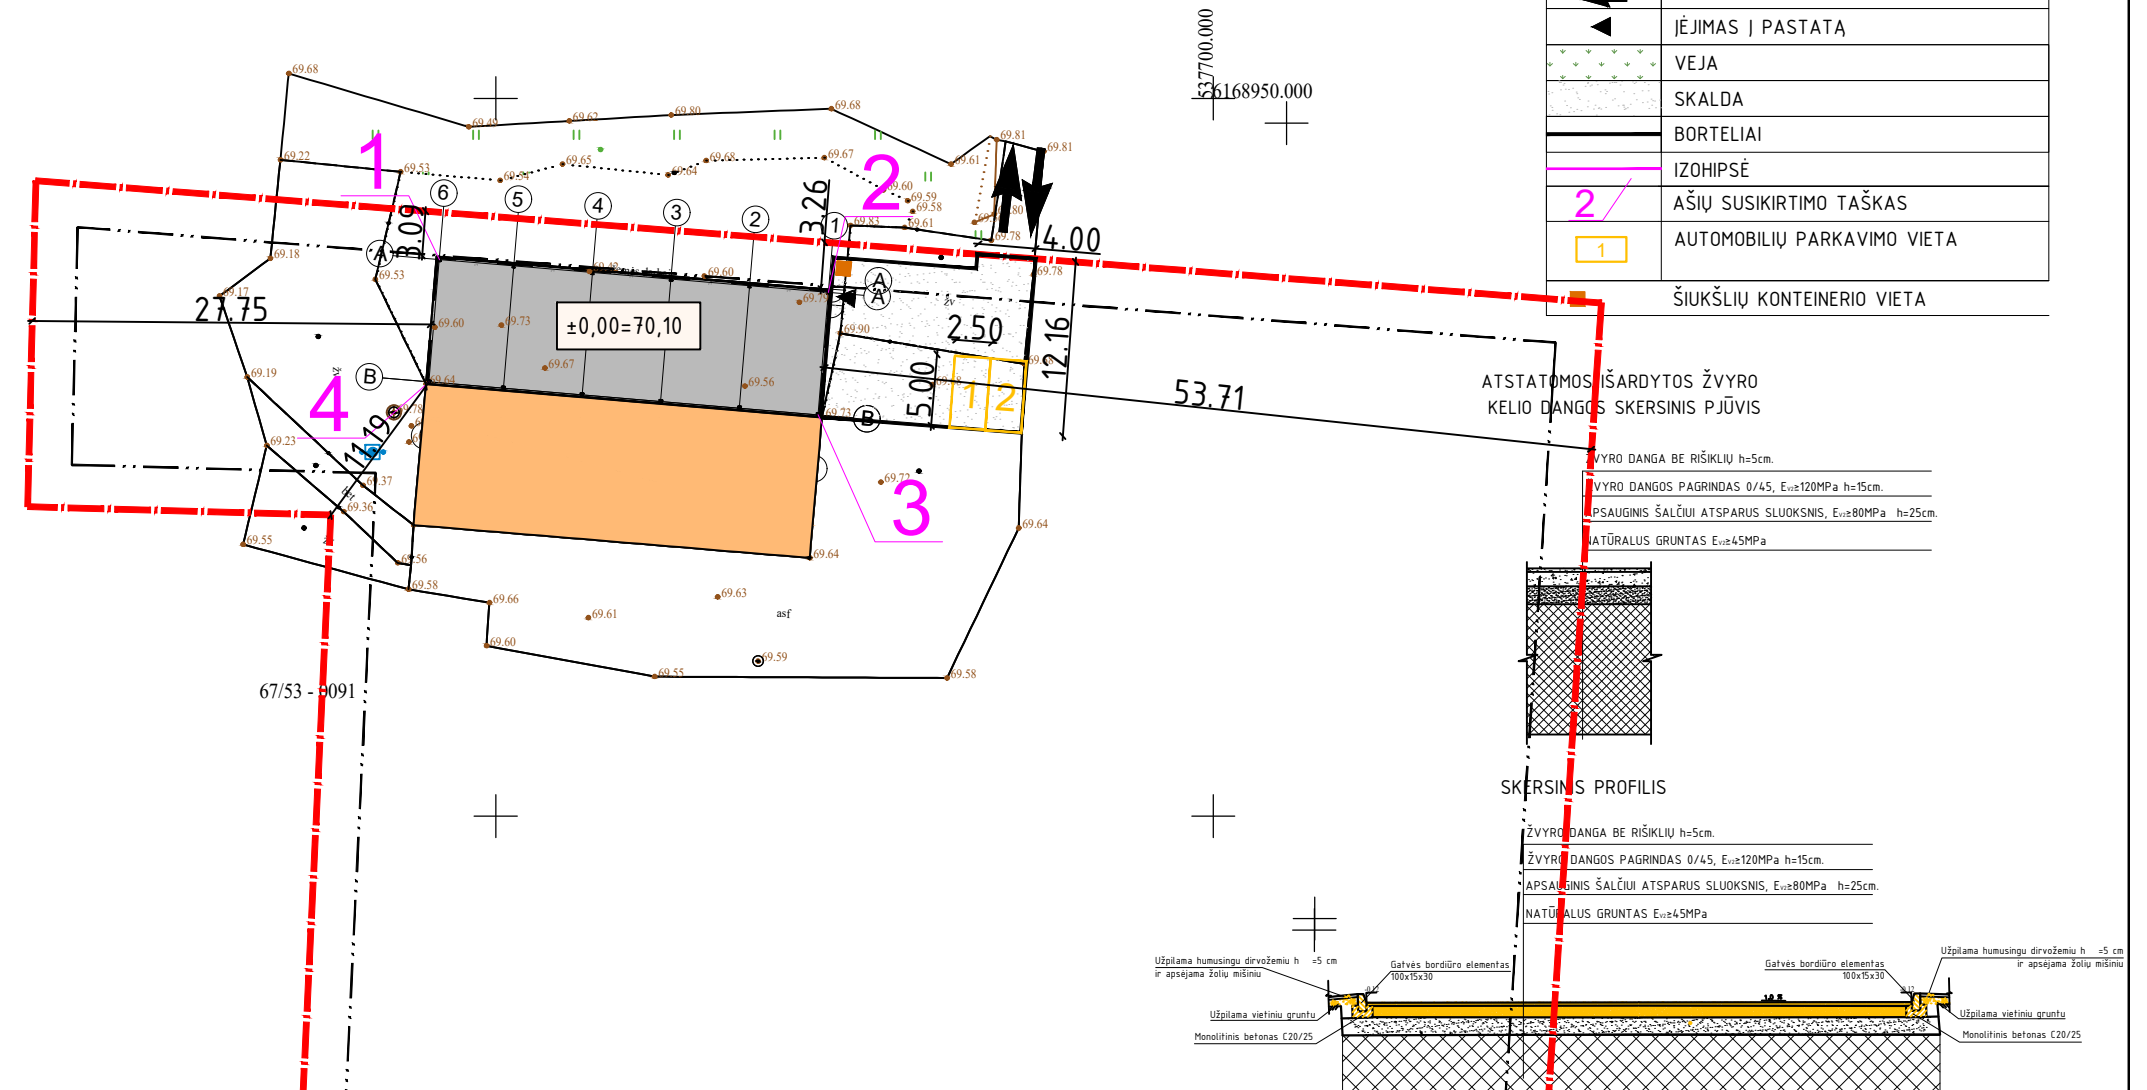

51/59 - 0226

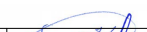Kval. dok. Nr.	PROJEKTUOTOJAS: MB „MD architektūros studija“ Jm. kodas 306147280 Tel. 8-673-61151 email.: md.archstudija@gmail.com				Garažo, Panevėžio r. sav., Miežiškių sen., Vaideginės k. 5a, projektiniai pasiūlymai.				
36924	PV.	G.Karenė		2023	SKLYPO PLANAS STATINIŲ NUŽYMĖJIMAS M 1:500			LAIDA	
A2055	PDV.	V.Kaluškevičius		2023				0	
000960	Arch.	D.Cikana							
Etapas	STATYTOJAS: A.Z.				MD-23/37-PP-SP			LAPAS	LAPŲ
PP								1	1

TERITORIJOS IŠDĖSTYMO SCHEMA




51/59 – 0205 51/59 – 0206

Projektas atitinka statybos projektavimo normas ir taisykles, priešgaisrinius, higienos ir aplinkosaugos reikalavimus. Projektą galima keisti tik gavus projekto autoriaus sutikimą ir suderinus su projektą derinusiomis tarnybomis.


PV: G.Karenė

Projektiniams sprendiniams pritariu:

Statytojas: A.Z.

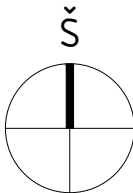


SUTARTINIAI ŽYMĖJIMAI	
	SKLYPO RIBOS
	UŽSTATYMO RIBOS
	GATVĖS RAUDONOJI LINIJA
	PROJEKTUOJAMAS PASTATAS
	ESAMI PASTATAI
	ĮVAŽIAVIMAS Į SKLYPĄ (Esamas)
	ĮĖJIMAS Į PASTATĄ
	VEJA
	SKALDA
	BORTELIAI
	IZOHIPSĖ
	ĄŠIŲ SUSIKIRTIMO TAŠKAS
	AUTOMOBILIŲ PARKAVIMO VIETA
	ŠIUKŠLIŲ KONTEINERIO VIETA

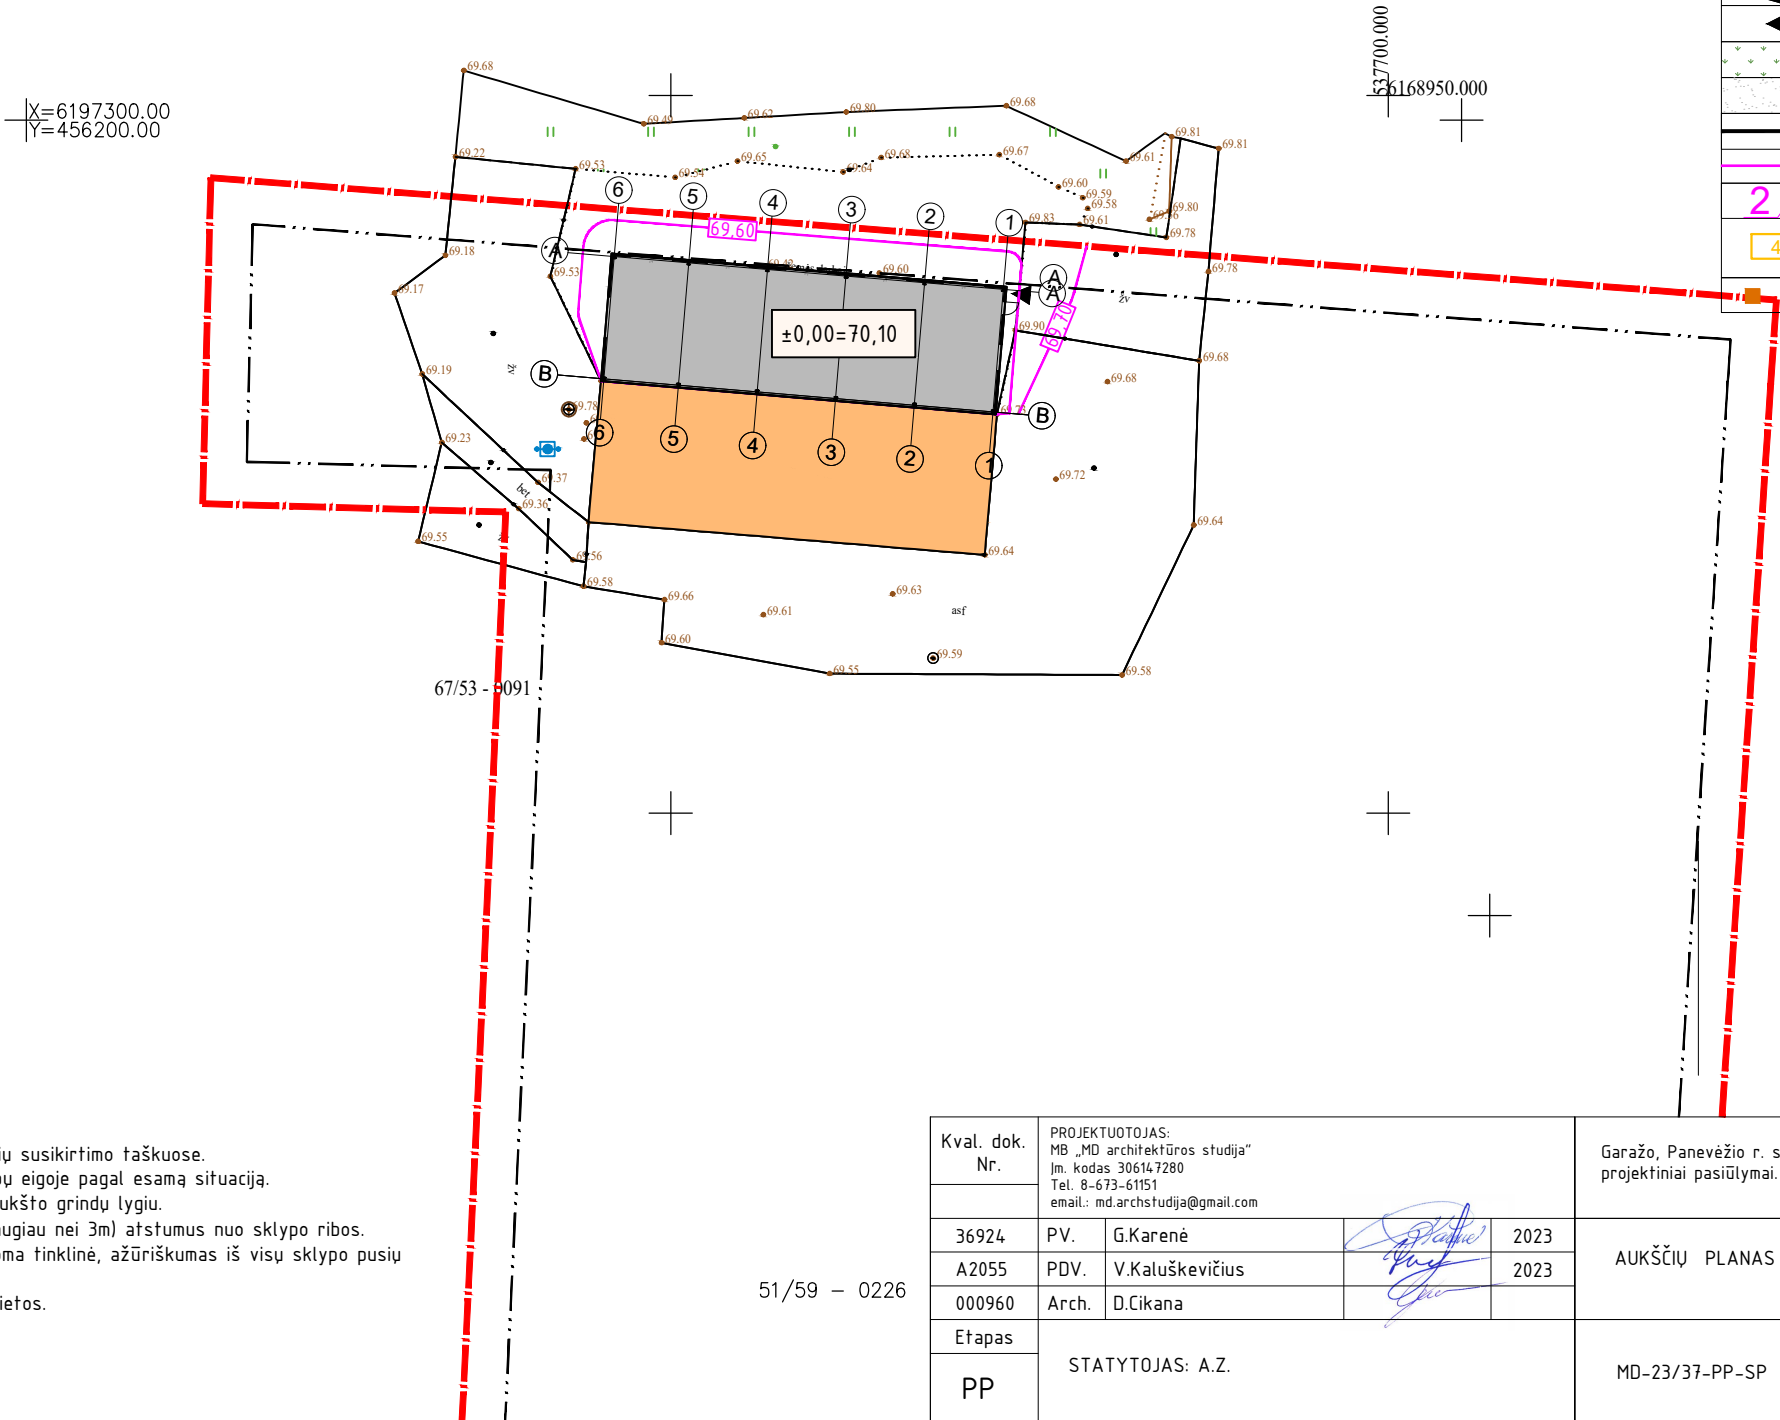

- Pastabos:
1. Taškai nurodyti LKS-94 koordinatinių sistemoje.
 2. Koordinatės nurodytos projektuojamų pastatų ašių susikirtimo taškuose.
 3. Matmenys duoti metrais, tikslinami statybos darbų eigoje pagal esamą situaciją.
 4. Projektuojama altitudė ±0.00 sutampa su pirmo aukšto grindų lygiu.
 5. Pastato išdėstymas sklype atitinka norminius (daugiau nei 3m) atstumus nuo sklypo ribos.
 6. Projektuojama tvora sklypo ribose. Tvora numatoma tinklinė, ažūriškumas iš visų sklypo pusių neviršija leistinų normų, aukštis neviršija 2m.
 7. Sklype suprojektuotos 5 automobilių parkavimo vietos.
 8. Matmenys tikslinami statybos darbų eigoje.

51/59 – 0226



 
Kval. dok. Nr.	PROJEKTUOTOJAS: MB „MD architektūros studija“ Įm. kodas 306147280 Tel. 8-673-61151 email: md.archstudija@gmail.com				Garažo, Panevėžio r. sav., Miežiškių sen., Vaideginės k. 5a, projektiniai pasiūlymai.			
	36924	PV.	G.Karenė		2023	AUKŠČIŲ PLANAS M 1:500	LAIDA	
A2055	PDV.	V.Kaluškevičius		2023	0			
000960	Arch.	D.Cikana						
Etapas	STATYTOJAS: A.Z.				MD-23/37-PP-SP		LAPAS	LAPŲ
PP							1	1

Sandėlio patalpų eksplikacija		
Eil. Nr.	Pavadinimas	Plotas m ²
1.1	SANDĖLIAVIMO PATALPA	271,26 m ²

Diplomo Nr.	PROJEKTUOTOJAS: MB "MD architektūros studija" Jm. kodas 306147280 tel. 8-673-61151 email. md.archstudija@gmail.com				Garažo, Panevėžio r. sav., Miežiškių sen., Vaideginės k. 5a, projektiniai pasiūlymai.			
36924	PV.	G.Karenė		2023	AUKŠTO PLANAS M 1:100		LAIDA	
A2055	A.PDV	V.Kaluškevičius		2023			0	
	Proj.	D. Cikana		2023				
Etapas	STATYTOJAS: A.Z.				MD-23/37-PP		LAPAS	LAPŲ
PP							1	1

STOGO PLOTAS- 806 m²

Diplomo Nr.	PROJEKTUOTOJAS: MB "MD architektūros studija" Jm. kodas 306147280 tel. 8-673-61151 email. md.archstudija@gmail.com				Garažo, Panevėžio r. sav., Miežiškių sen., Vaideginės k. 5a, projektiniai pasiūlymai.			
36924	PV.	G.Karenė		2023	STOGO PLANAS M 1:100		LAIDA	
A2055	A.PDV	V.Kaluškevičius		2023			0	
	Proj.	D. Cikana		2023				
Etapas	STATYTOJAS: A.Z.				MD-23/37-PP		LAPAS	LAPŲ
PP							1	1

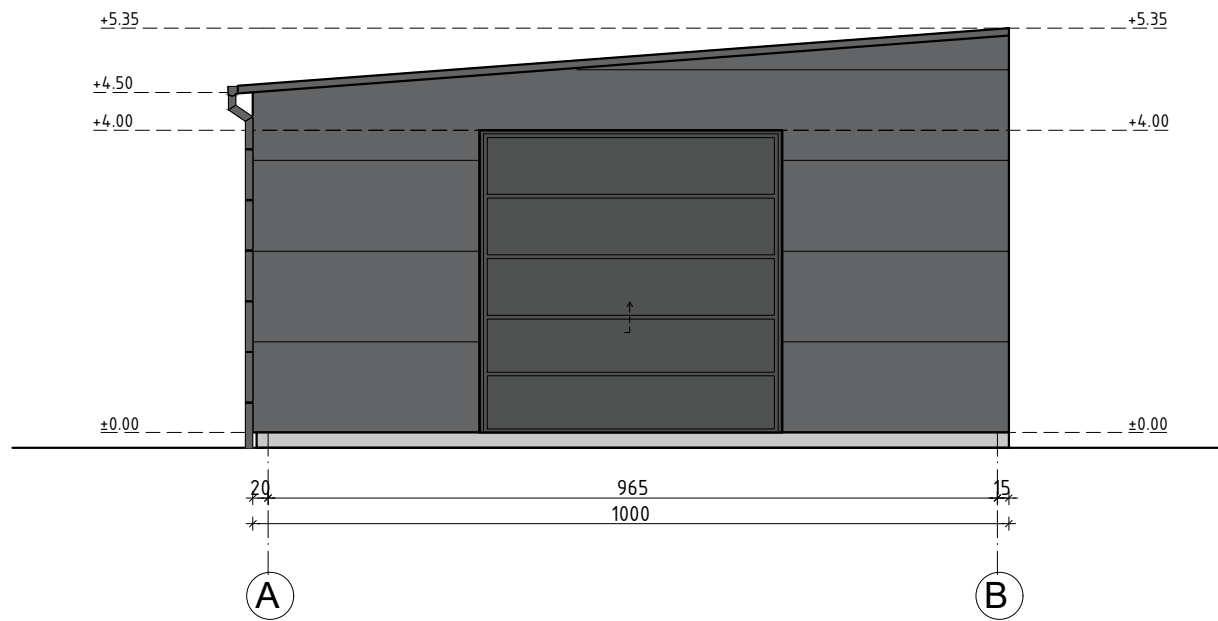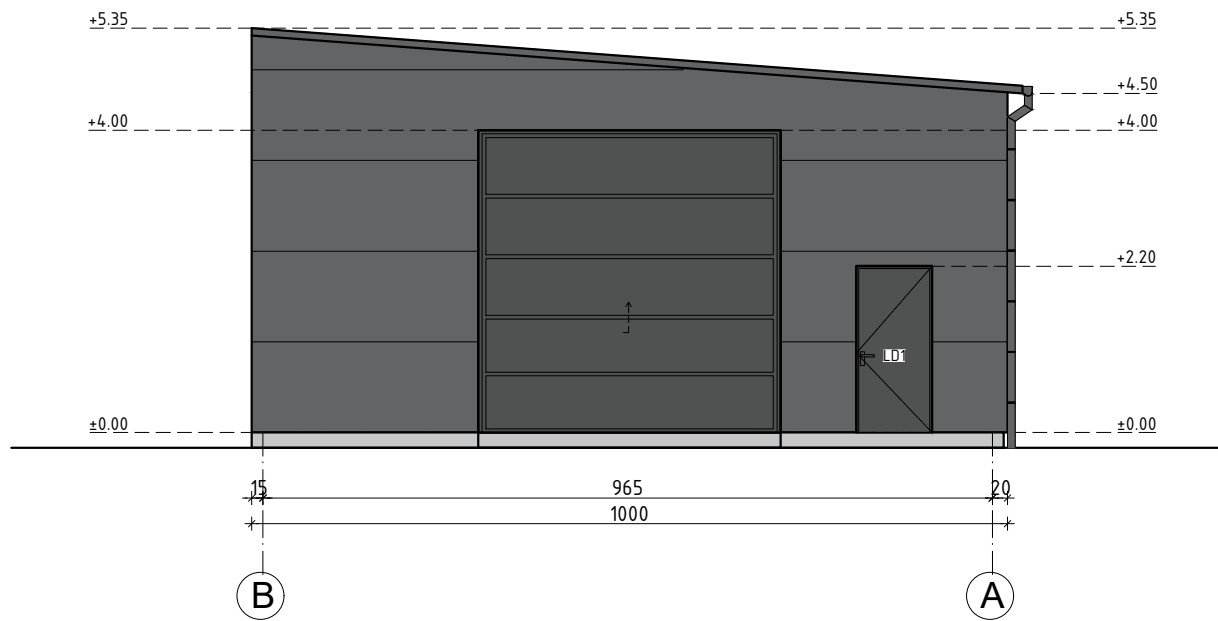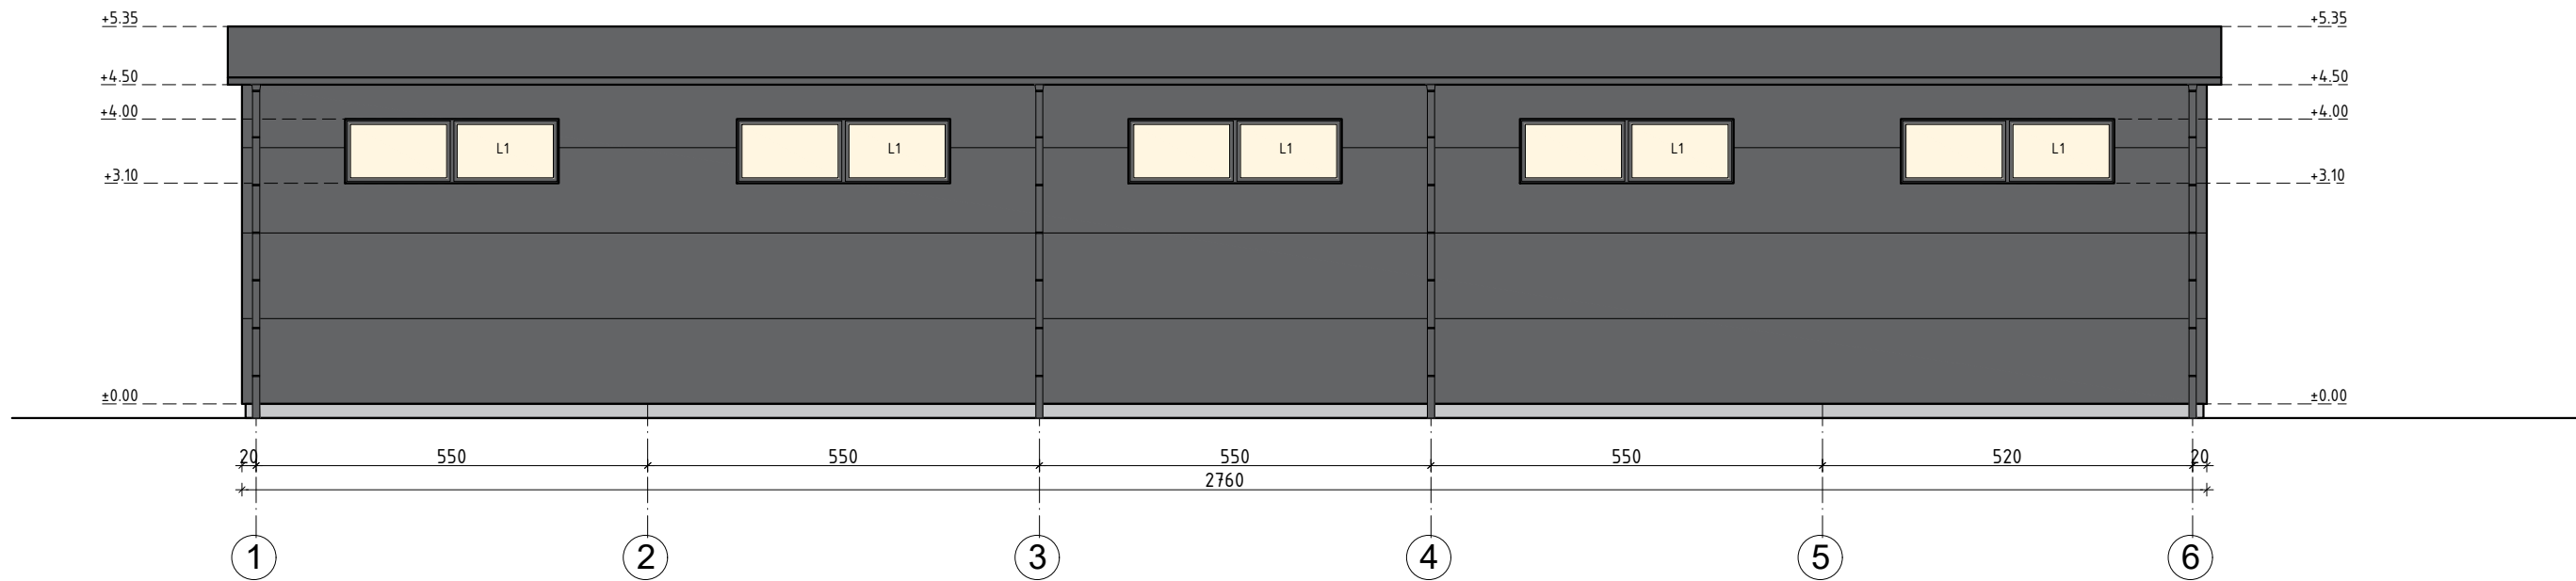


SUTARTINIAI ŽYMĖJIMAI:

Fasadinės daugiasluoknės plokštės
Spalva- ANTRACITO
RAL-7016




Lietvamzdžiai
Spalva-ANTRACITO
RAL-7016

Langai/lauko durys/apskardinimai
Spalva-ANTRACITO
RAL-7016





Cokolis
drėgmei atsparus tinkas
spalva-pilka RAL-7038

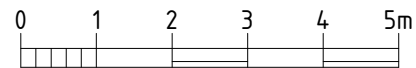

Diplomo Nr.	PROJEKTUOTOJAS: MB "MD architektūros studija" Įm. kodas 306147280 tel. 8-673-61151 email. md.archstudija@gmail.com				Garažo, Panevėžio r. sav., Miežiškių sen., Vaideginės k. 5a, projektiniai pasiūlymai.		
	36924	PV.	G.Karenė	2023	FASADAI M 1:100	LAIDA	
	A2055	A.PDV	V.Kaluškevičius	2023		0	
Etapas		Proj.	D. Cikana	2023		LAPAS	LAPŲ
PP		STATYTOJAS: A.Z.			MD-23/37-PP	1	1

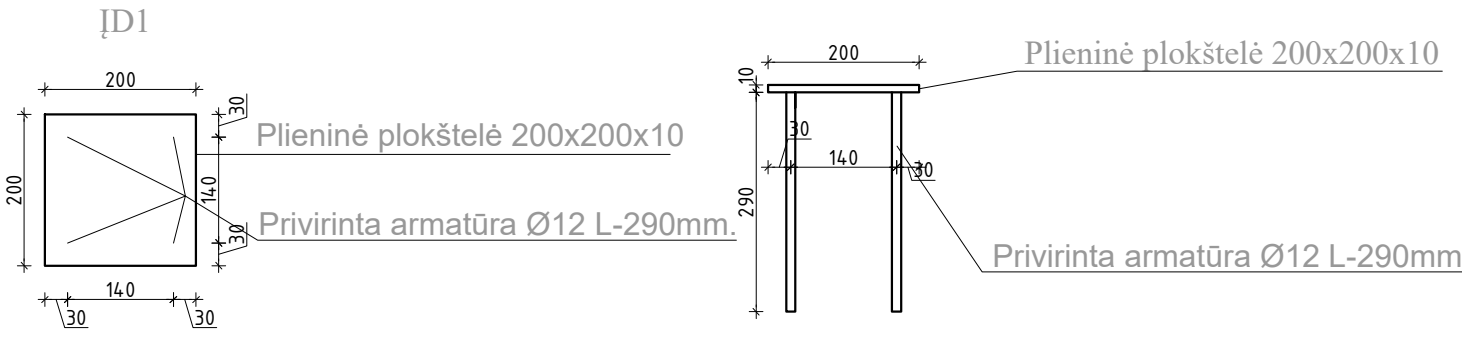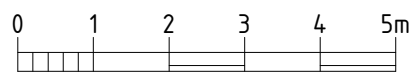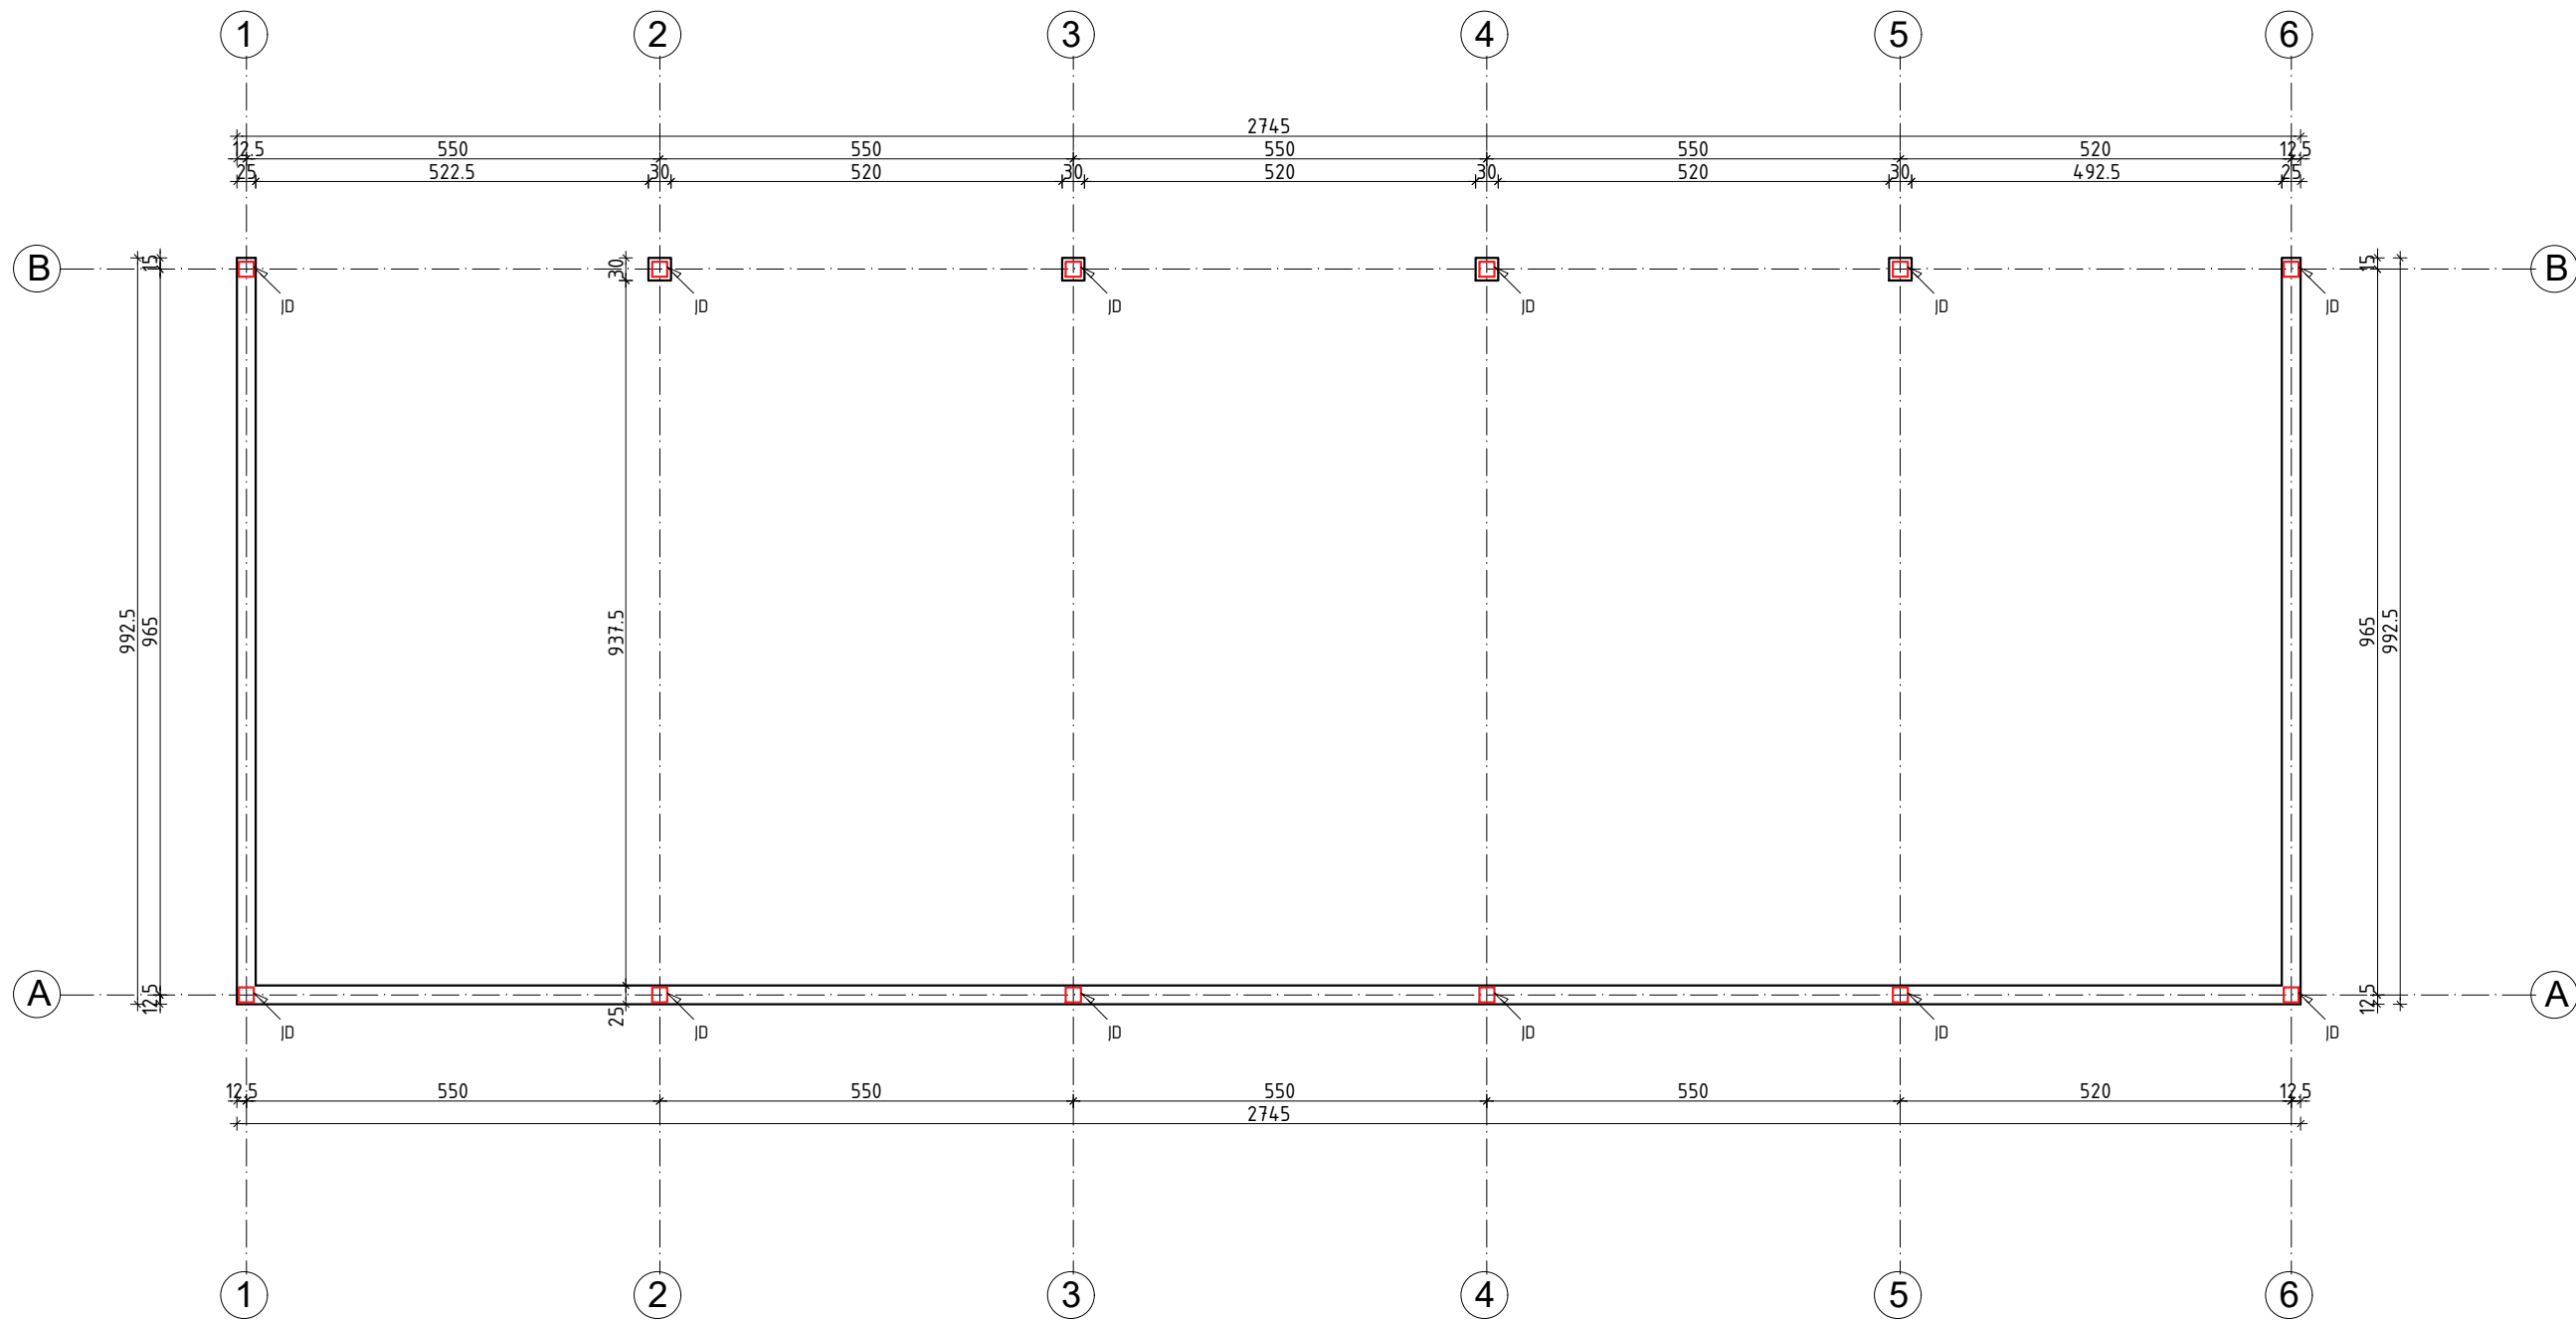

Diplomo Nr.	PROJEKTUOTOJAS: MB "MD architektūros studija" Įm. kodas 306147280 tel. 8-673-61151 email. md.archstudija@gmail.com			Garažo, Panevėžio r. sav., Miežiškių sen., Vaideginės k. 5a, projektiniai pasiūlymai.		
	36924	PV.	G.Karenė		2023	LAIDA
	A2055	A.PDV	V.Kaluškevičius		2023	0
Proj.		D. Cikana		2023	ROSTVERKO PLANAS M 1:100	
Etapas		STATYTOJAS: A.Z.			MD-23/37-PP	LAPAS
PP						LAPŲ
						1
						1

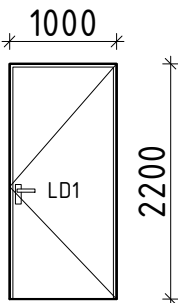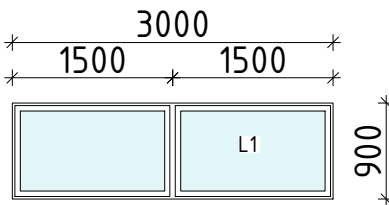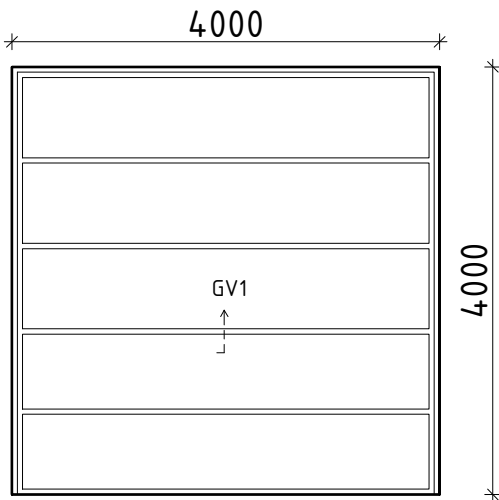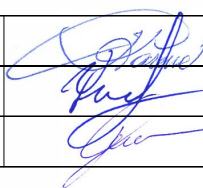NR.	Eskizas	Anga (bxh)	Žymėjimas	Gaminio matmenys (bxh) cm	Vnt.		
1.		1000x2200	LD1	980x2180 Lauko durys Spalva-ANTRACITAS RAL-7016 Dešininės	1		
2.		3000x900	L1	2980x880 Langas Spalva-ANTRACITAS RAL-7016 Varstomas	5		
3.		4000x4000	GV1	3980x3980 Garažo vartai Spalva-ANTRACITAS RAL-7016 Pakeliami	2		
M1:100 0 1 2 3 4 5m							
Atestato nr.	PROJEKTUOTOJAS: MB "MD architektūros studija" Įm. kodas 306147280 tel. 8-673-61151 email. md.archstudija@gmail.com				Garažo, Panevėžio r. sav., Miežiškių sen., Vaideginės k. 5a, projektiniai pasiūlymai.		
36924	PV.	G.Karenė		2023	DURŲ IR LANGŲ ŽINIARAŠTIS M 1:100	LAIDA	
A2055	A.PDV	V.Kaluškevičius		2023		0	
	Proj.	D. Cikana		2023			
Etapas	STATYTOJAS: A.Z.				MD-23/37-PP	LAPAS	LAPŲ
PP						1	1