Sutartiniai žymėjimai
Sklypo riba
Projektuojamas pastatas
Esama pelkė
Esamas tvenkinys
Esamas upelis
Esamas miškas
Įvažiavimas į sklypą
Įėjimas į pastatą
Projektuojamas tankintos skaldos keliukas
Projektuojama žvyro danga
Projektuojama vejos danga kv.m.
Projektuojama trinkelių danga kv.m.
Siūlomos takų linijos
Automobilio vieta

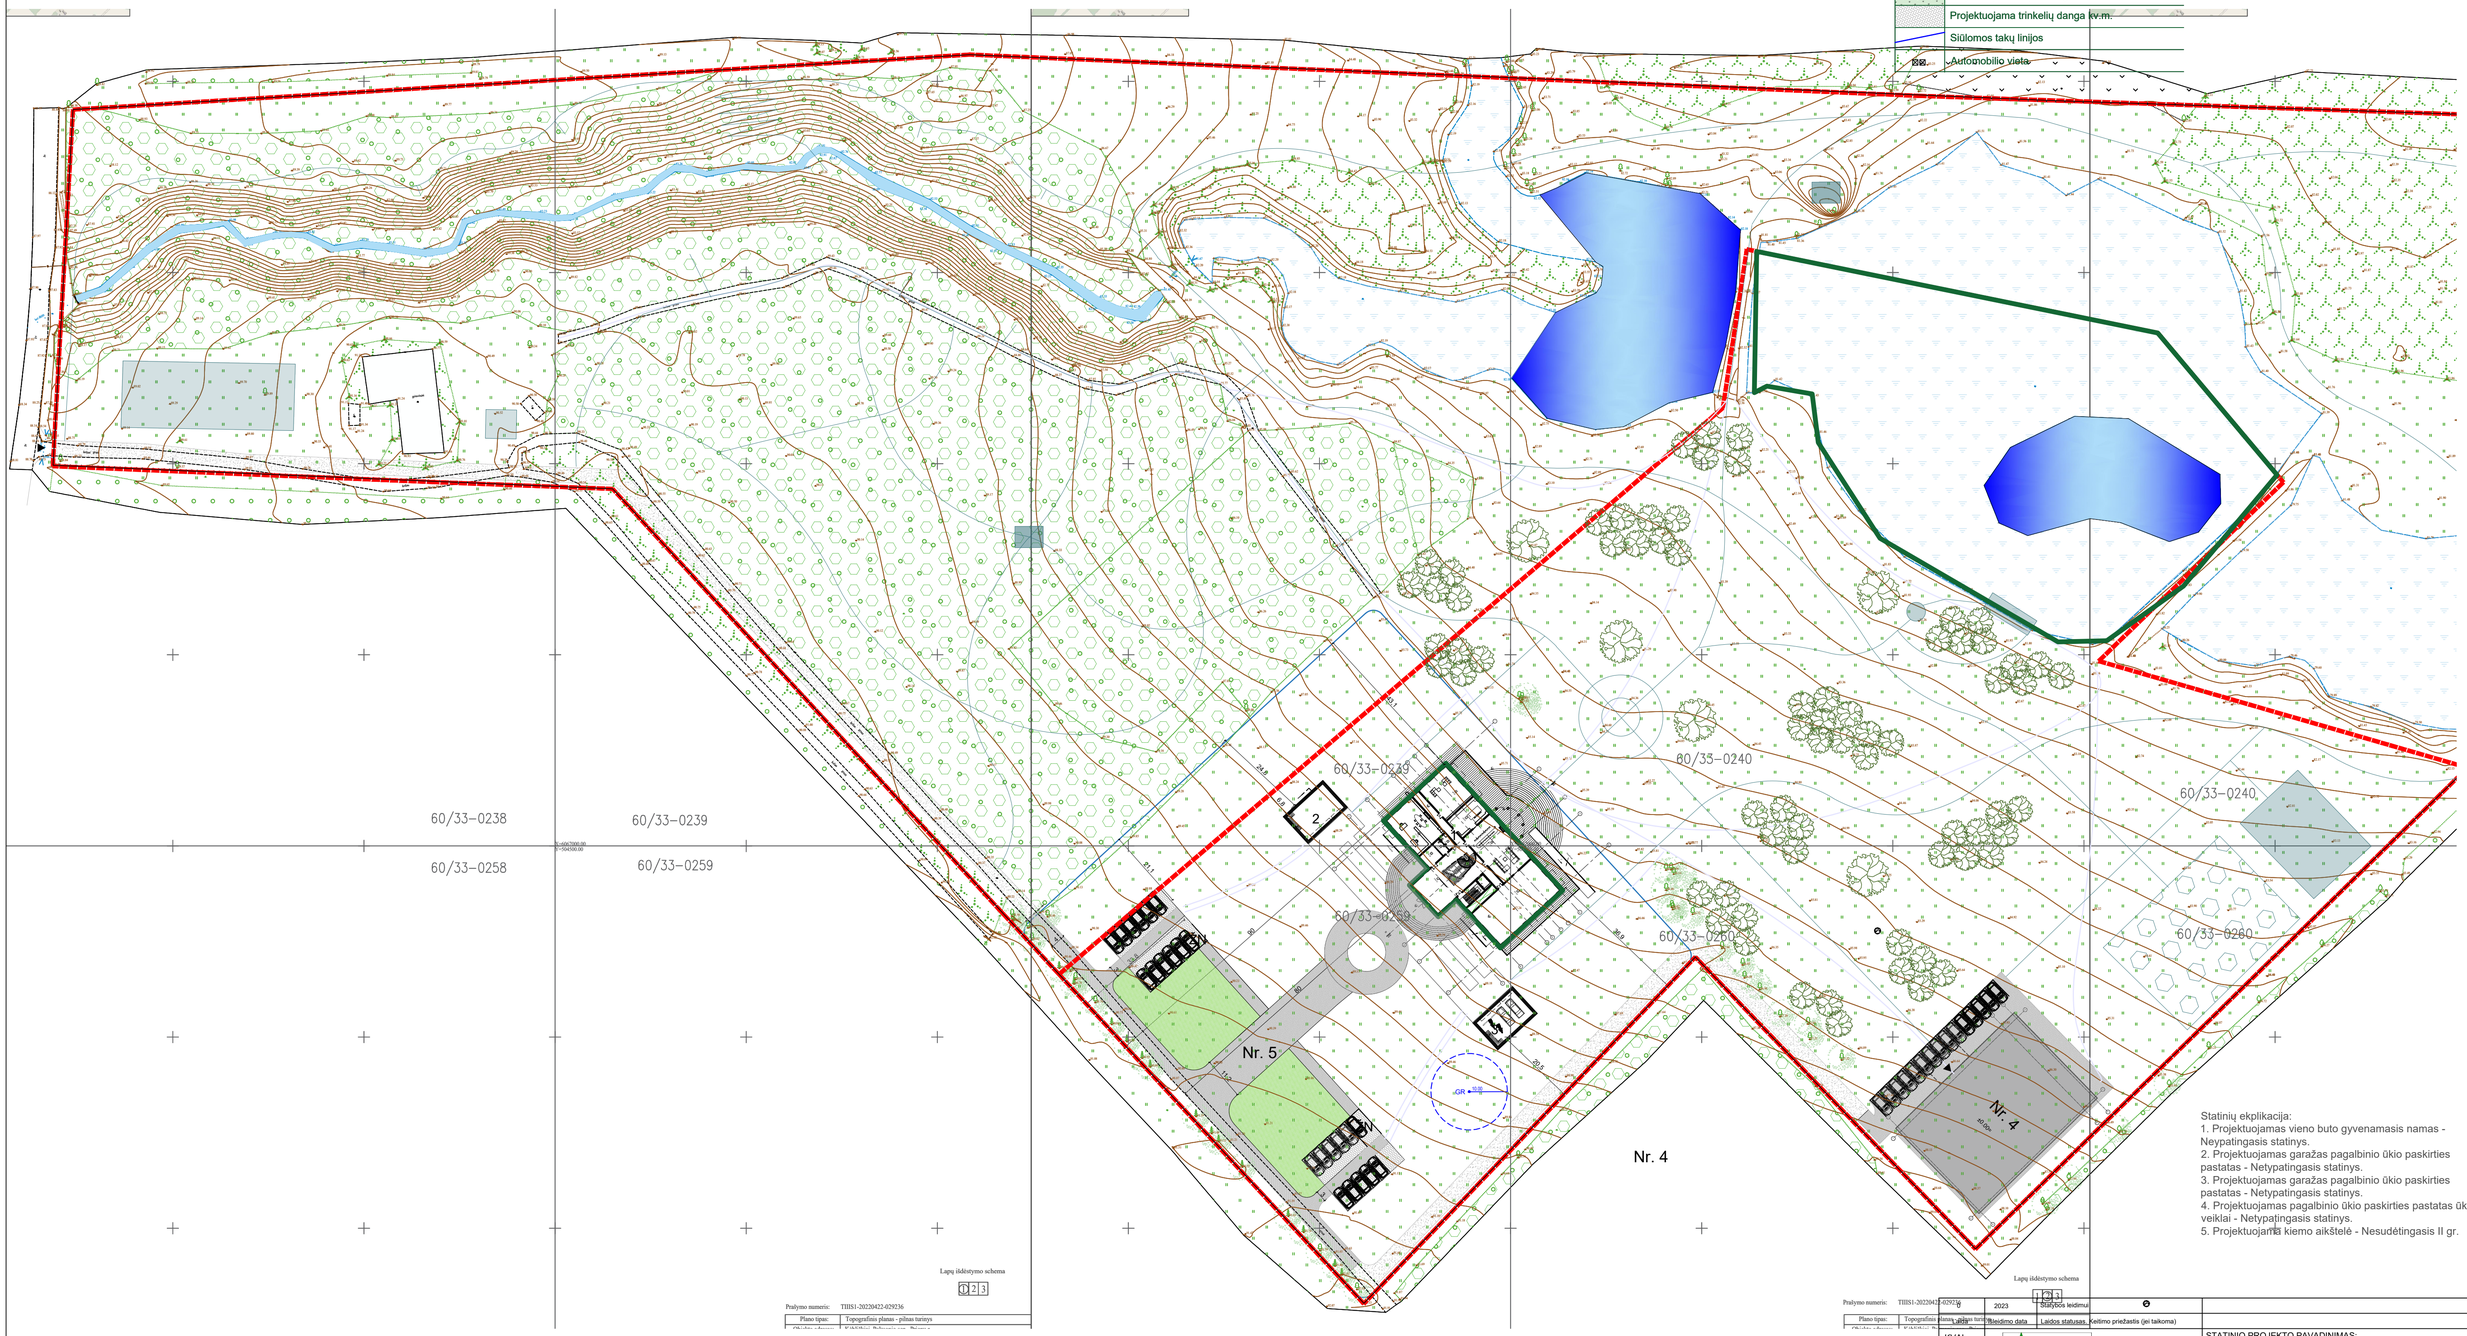

Statinių eksplikacija:
1. Projektuojamas vieno buto gyvenamasis namas - Neypatingasis statinys.
2. Projektuojamas garažas pagalbinio ūkio paskirties pastatas - Netypatingasis statinys.
3. Projektuojamas garažas pagalbinio ūkio paskirties pastatas - Netypatingasis statinys.
4. Projektuojamas pagalbinio ūkio paskirties pastatas ūkio veiklai - Netypatingasis statinys.
5. Projektuojamas kiemo aikštelė - Nesudėtingasis II gr.

Lapų išdėstymo schema

1 2 3

Praėjimo numeris: TIIIS1-20220422-029236

Plano tipas:	Topografinis planas - pilnas tariniys
Objekto adresas:	Kėbliškių k., Pakuonio sen., Prienų r.

Lapų išdėstymo schema

1 2 3

Praėjimo numeris: TIIIS1-20220422-029236

Plano tipas:	Topografinis planas - pilnas tariniys
Objekto adresas:	Kėbliškių k., Pakuonio sen., Prienų r.

Nr.	Data	Statybos leidimas	
	2023		
	Išleidimo data	Laidos statusas	Keitimo priežastis (jei taikoma)

KVAL. PAT. DOK.	ARCHITEKTA — UAB "Architekta" Į.K.: 304456883 Adresas: Gedraičių g. 93-18, LT-08214 Vilnius		STATINIO PROJEKTO PAVADINIMAS: Ūkininko sodybos - vieno buto gyvenamojo namo ir pagalbinio ūkio paskirties pastatų Žaros g. 32 , Kėbliškių k., Pakuonio sen., Prienų r. sav., statybos projektas
A2230	PV	G.Šliurpaitė	STATINIO NUMERIS IR PAVADINIMAS: 23.031-TP — Laida
A2230	PDV	G.Šliurpaitė	DOKUMENTO PAVADINIMAS: Sklypo planas — M 1:250 — 0
KALBOS TRUMP. LT	STATYTOJAS IR (ARBA) UŽSAKOVAS: K.S.;S.Č.		DOKUMENTO ŽYMUO: 23.031-TP-SP.B-01 — Lapas 1 — Lapų 1