



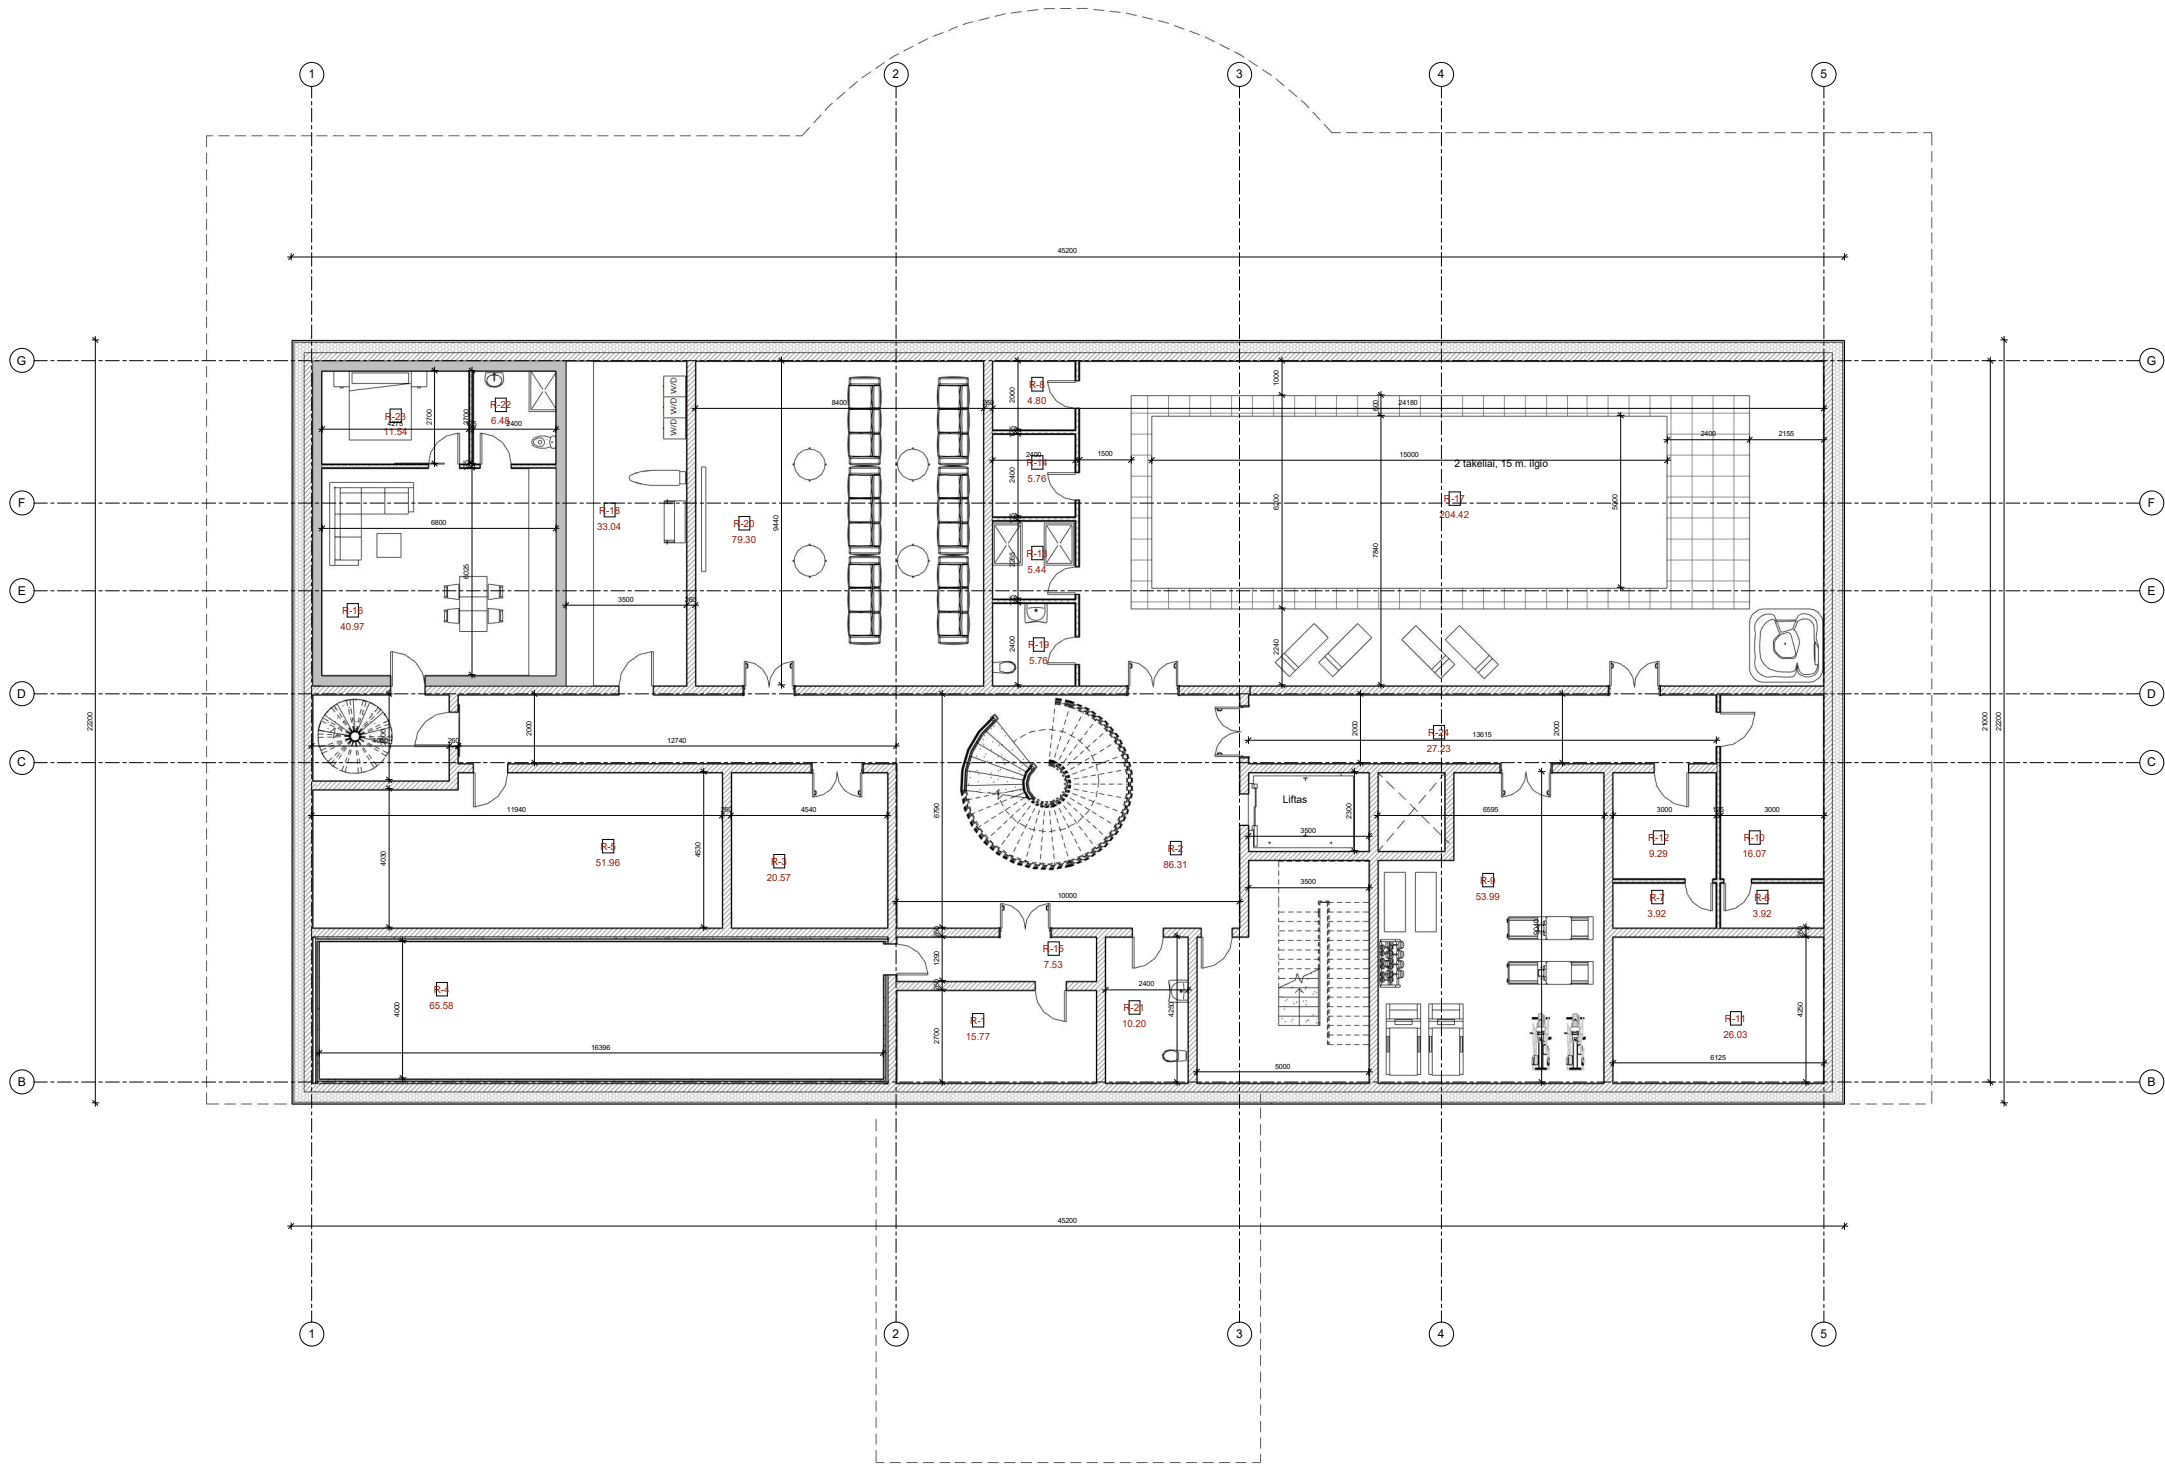

Rūsio aukšto patalpų eksplikacija		
NR.	PAVADINIMAS	PLOTAS
R-1	Ginklinė	15.77 m²
R-2	Koridorius	86.31 m²
R-3	Sandėlis	20.57 m²
R-4	Tiras	65.58 m²
R-5	Inžinerinė patalpa	51.96 m²
R-6	San. mazgas ir dušas	3.92 m²
R-7	San. mazgas ir dušas	3.92 m²
R-8	Priešpirtis	4.80 m²
R-9	Sporto salė	53.99 m²
R-10	Persirengimo patalpos	16.07 m²
R-11	Baseino inžinerinė patalpa	26.03 m²
R-12	Persirengimo patalpos	9.29 m²
R-13	Dušas	5.44 m²
R-14	Pirtis	5.76 m²
R-15	Koridorius	7.53 m²
R-16	Seifas	40.97 m²
R-17	Baseinas ir SPA	204.42 m²
R-18	Skalbykla	33.04 m²
R-19	San. mazgas	5.76 m²
R-20	Kinas	79.30 m²
R-21	San. mazgas	10.20 m²
R-22	San. mazgas	6.48 m²
R-23	Miegamasis	11.54 m²
R-24	Koridorius	27.23 m²
		795.89 m²

- SUTARTINIAI ŽYMĖJIMAI
- Stogo kontūras/Aukščiau esančio aukšto kontūras
- Blokelių mūras
- Šilumos izoliacija - EPS
- Monolitas

0	2023-09	Projektiniai pasiūlymai	
Laida	Išleidimo data	Laidos statusas. Keitimo priežastis (jei taikoma)	
KVAL. PATV. DOK. NR.	UAB "ARCHITEKTA" j.m. kodas - 304456883	STATINIO PROJEKTO PAVADINIMAS Ūkininko sodybos - vieno buto gyvenamojo namo ir pagalbinio ūkio pastatų Žaros g. 32, Kėbiškių k., Pakuonio sen., Prienų r. sav., statybos projektas	
A2230	PV	G. Šiurpaitė	STATINIO NR. IR PAVADINIMAS, DOKUMENTO PAVADINIMAS
A2230	PDV	G. Šiurpaitė	Vieno buto gyvenamasis pastatas. Rūsio aukšto planas
KALBOS TRUMP. LT	STATYTOJAS IR (ARBA) UŽSAKOVAS K.S. : S.Č.	DOKUMENTO ŽYMUO 23.031-PP-SAB-	LAPAS LAPŲ 1 1

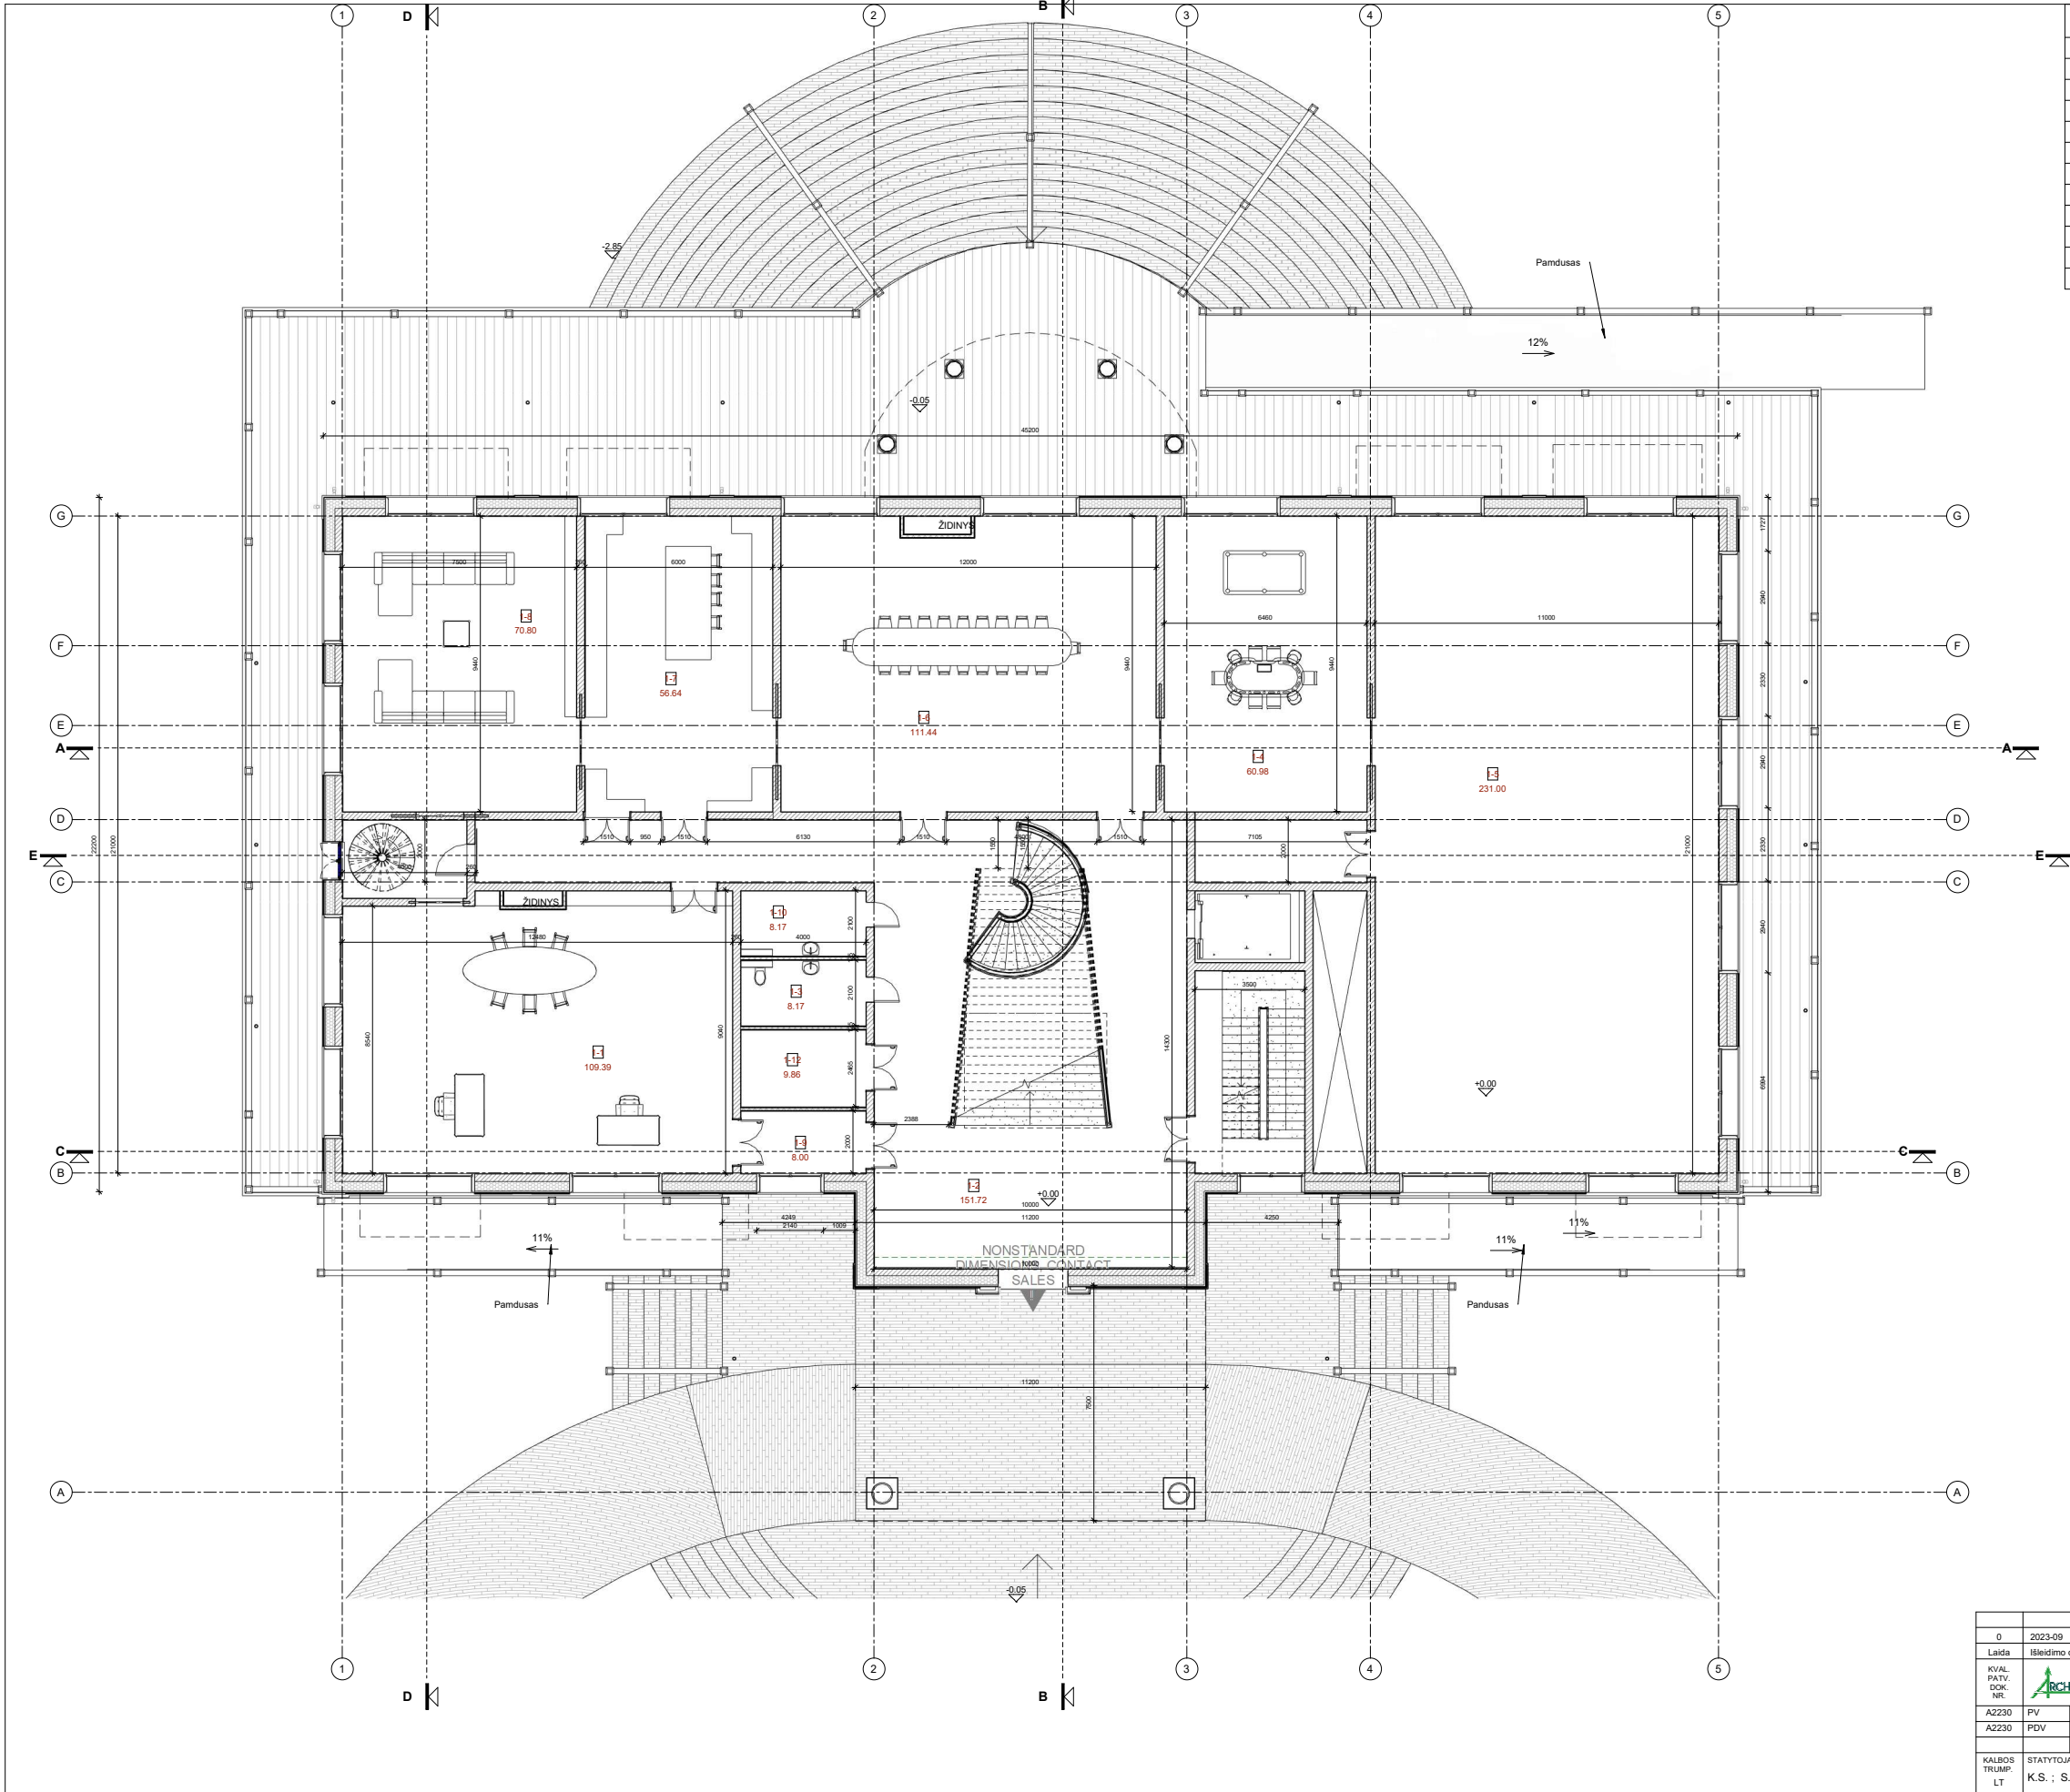


Pirmo aukšto patalpų eksplikacija		
NR.	PAVADINIMAS	PLOTAS
1-1	Biblioteka ir ofisas	109.39 m ²
1-2	Koridorius	151.72 m ²
1-3	San. mazgas	8.17 m ²
1-4	Žaidimų kambarys	60.98 m ²
1-5	Šokių ir renginių salė	231.00 m ²
1-6	Valgomasis	111.44 m ²
1-7	Virtuvė	56.64 m ²
1-8	TV kambarys	70.80 m ²
1-9	Koridorius	8.00 m ²
1-10	San. mazgas	8.17 m ²
1-12	Drabužinė	9.86 m ²
		826.16 m ²

VISO pastate
PLOTAS
2507.99 m ²
2507.99 m ²

SUTARTINIAI ŽYMĖJIMAI
--- Stogo kontūras/Aukščiau esančio aukšto kontūras
Blokelių mūras
Šilumos izoliacija - EPS
Monolitas


0	2023-09	Projektiniai pasiūlymai		
Laida	Išleidimo data	Laidos statusas. Keltimo priežastis (jei taikoma)		
KVAL. PATV. DOK. NR.	UAB "ARCHITEKTA" j.m. kodas - 304456883		STATINIO PROJEKTO PAVADINIMAS Ukminių sodybos - vieno buto gyvenamojo namo ir pagalbinio ūkio pastatų pastatų, Zaros g. 32, Kėbališkų k., Pakuonio sen., Prienų r. sav., statybos projektas	
A2230	PV	G. Šiurpaitė	STATINIO NR. IR PAVADINIMAS. DOKUMENTO PAVADINIMAS Vieno buto gyvenamasis pastatas. Pirmo aukšto planas	LADA 0
A2230	PDV	G. Šiurpaitė		
KALBOS TRUMP. LT	STATYTOJAS IR (ARBA) UŽSAKOVAS K.S. ; S.Č.		DOKUMENTO ŽYMUO 23.031-PP-SA-B- 2	LAPAS LAPŲ 1 1

Antro aukšto patalpų eksplikacija		
NR.	PAVADINIMAS	PLOTAS
2-1	Koridorius	147.72 m²
2-2	Multifunkcinis kambarys	44.30 m²
2-3	Kambarys	54.52 m²
2-4	Kambarys	42.77 m²
2-5	Kambarys	42.77 m²
2-6	Drabužinė	24.62 m²
2-7	Dvaro šeimininkės san. mazgas	20.00 m²
2-8	Miegamasis	58.40 m²
2-9	Drabužinė	25.08 m²
2-10	Dvaro šeimininko san. mazgas	19.55 m²
2-11	Sanitarinis mazgas	10.66 m²
2-12	Kambarys	42.77 m²
2-13	Valymo inventorių	7.35 m²
2-14	Sanitarinis mazgas	12.95 m²
2-15	Sanitarinis mazgas	15.13 m²
2-16	Kambarys	57.04 m²
2-17	Kambarys	42.77 m²
2-18	Sanitarinis mazgas	10.66 m²
2-19	Sanitarinis mazgas	14.24 m²
2-20	San. mazgas	15.14 m²
2-21	Kambarys	57.04 m²
2-22	San. mazgas	12.95 m²
		778.43 m²

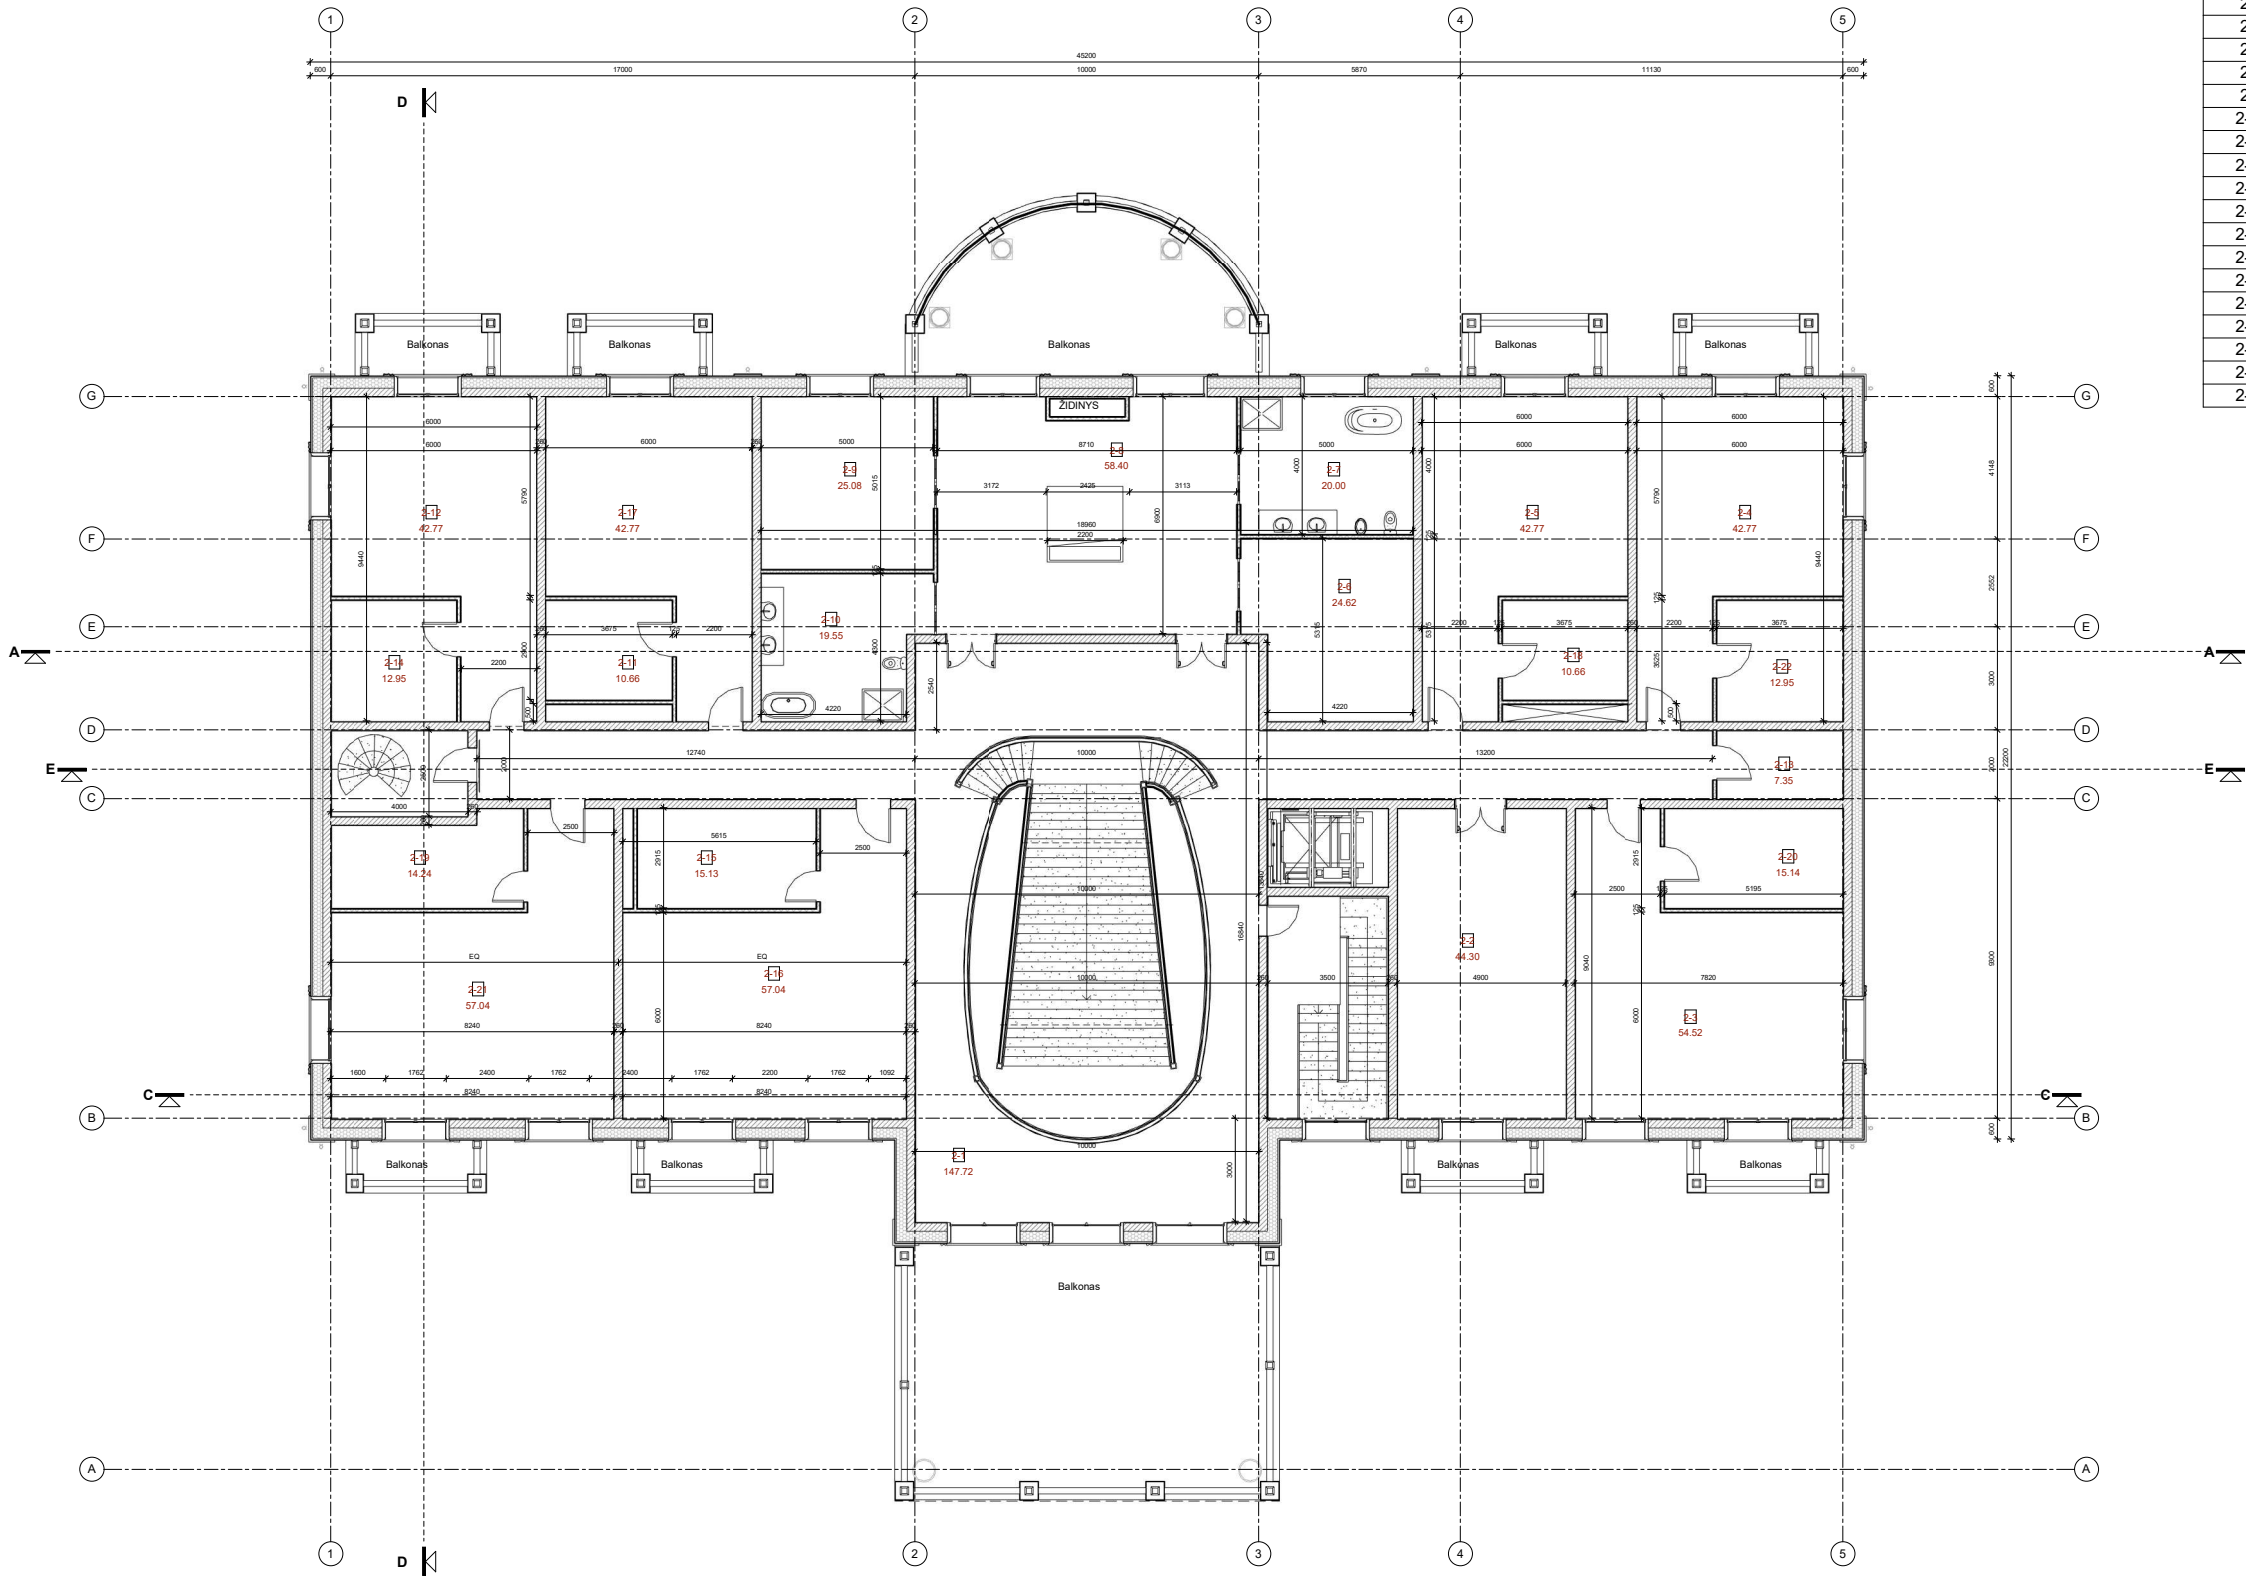

- SUTARTINIAI ŽYMĖJIMAI
- Stogo kontūras/Aukščiau esančio aukšto kontūras
 - Blotelių mūras
 - Šilumos izoliacija - EPS
 - Monolitas

0	2023-09	Projektiniai pasiūlymai		
Laida	Išleidimo data	Laidos statusas. Keitimo priežastis (jei taikoma)		
KVAL. PATV. DOK. NR.	UAB "ARCHITEKTA" j.m. kodas - 304456883		STATINIO PROJEKTO PAVADINIMAS Ūkininko sodybos - vieno buto gyvenamojo namo ir pagalbinio ūkio pastatų, Kėbiškių k., Pakuonio sen., Prienų r. sav., statybos projektas	
A2230	PV	G. Šiurpaitė	STATINIO NR. IR PAVADINIMAS. DOKUMENTO PAVADINIMAS Vieno buto gyvenamasis pastatas. Antro aukšto planas	LAIDA 0
A2230	PDV	G. Šiurpaitė		
KALBOS TRUMP. LT	STATYTOJAS IR (ARBA) UŽSAKOVAS K.S. ; S.Č.		STATYTOJAS IR (ARBA) UŽSAKOVAS 23.031-PP-SA.B- 3	LAPAS LAPŲ 1 1

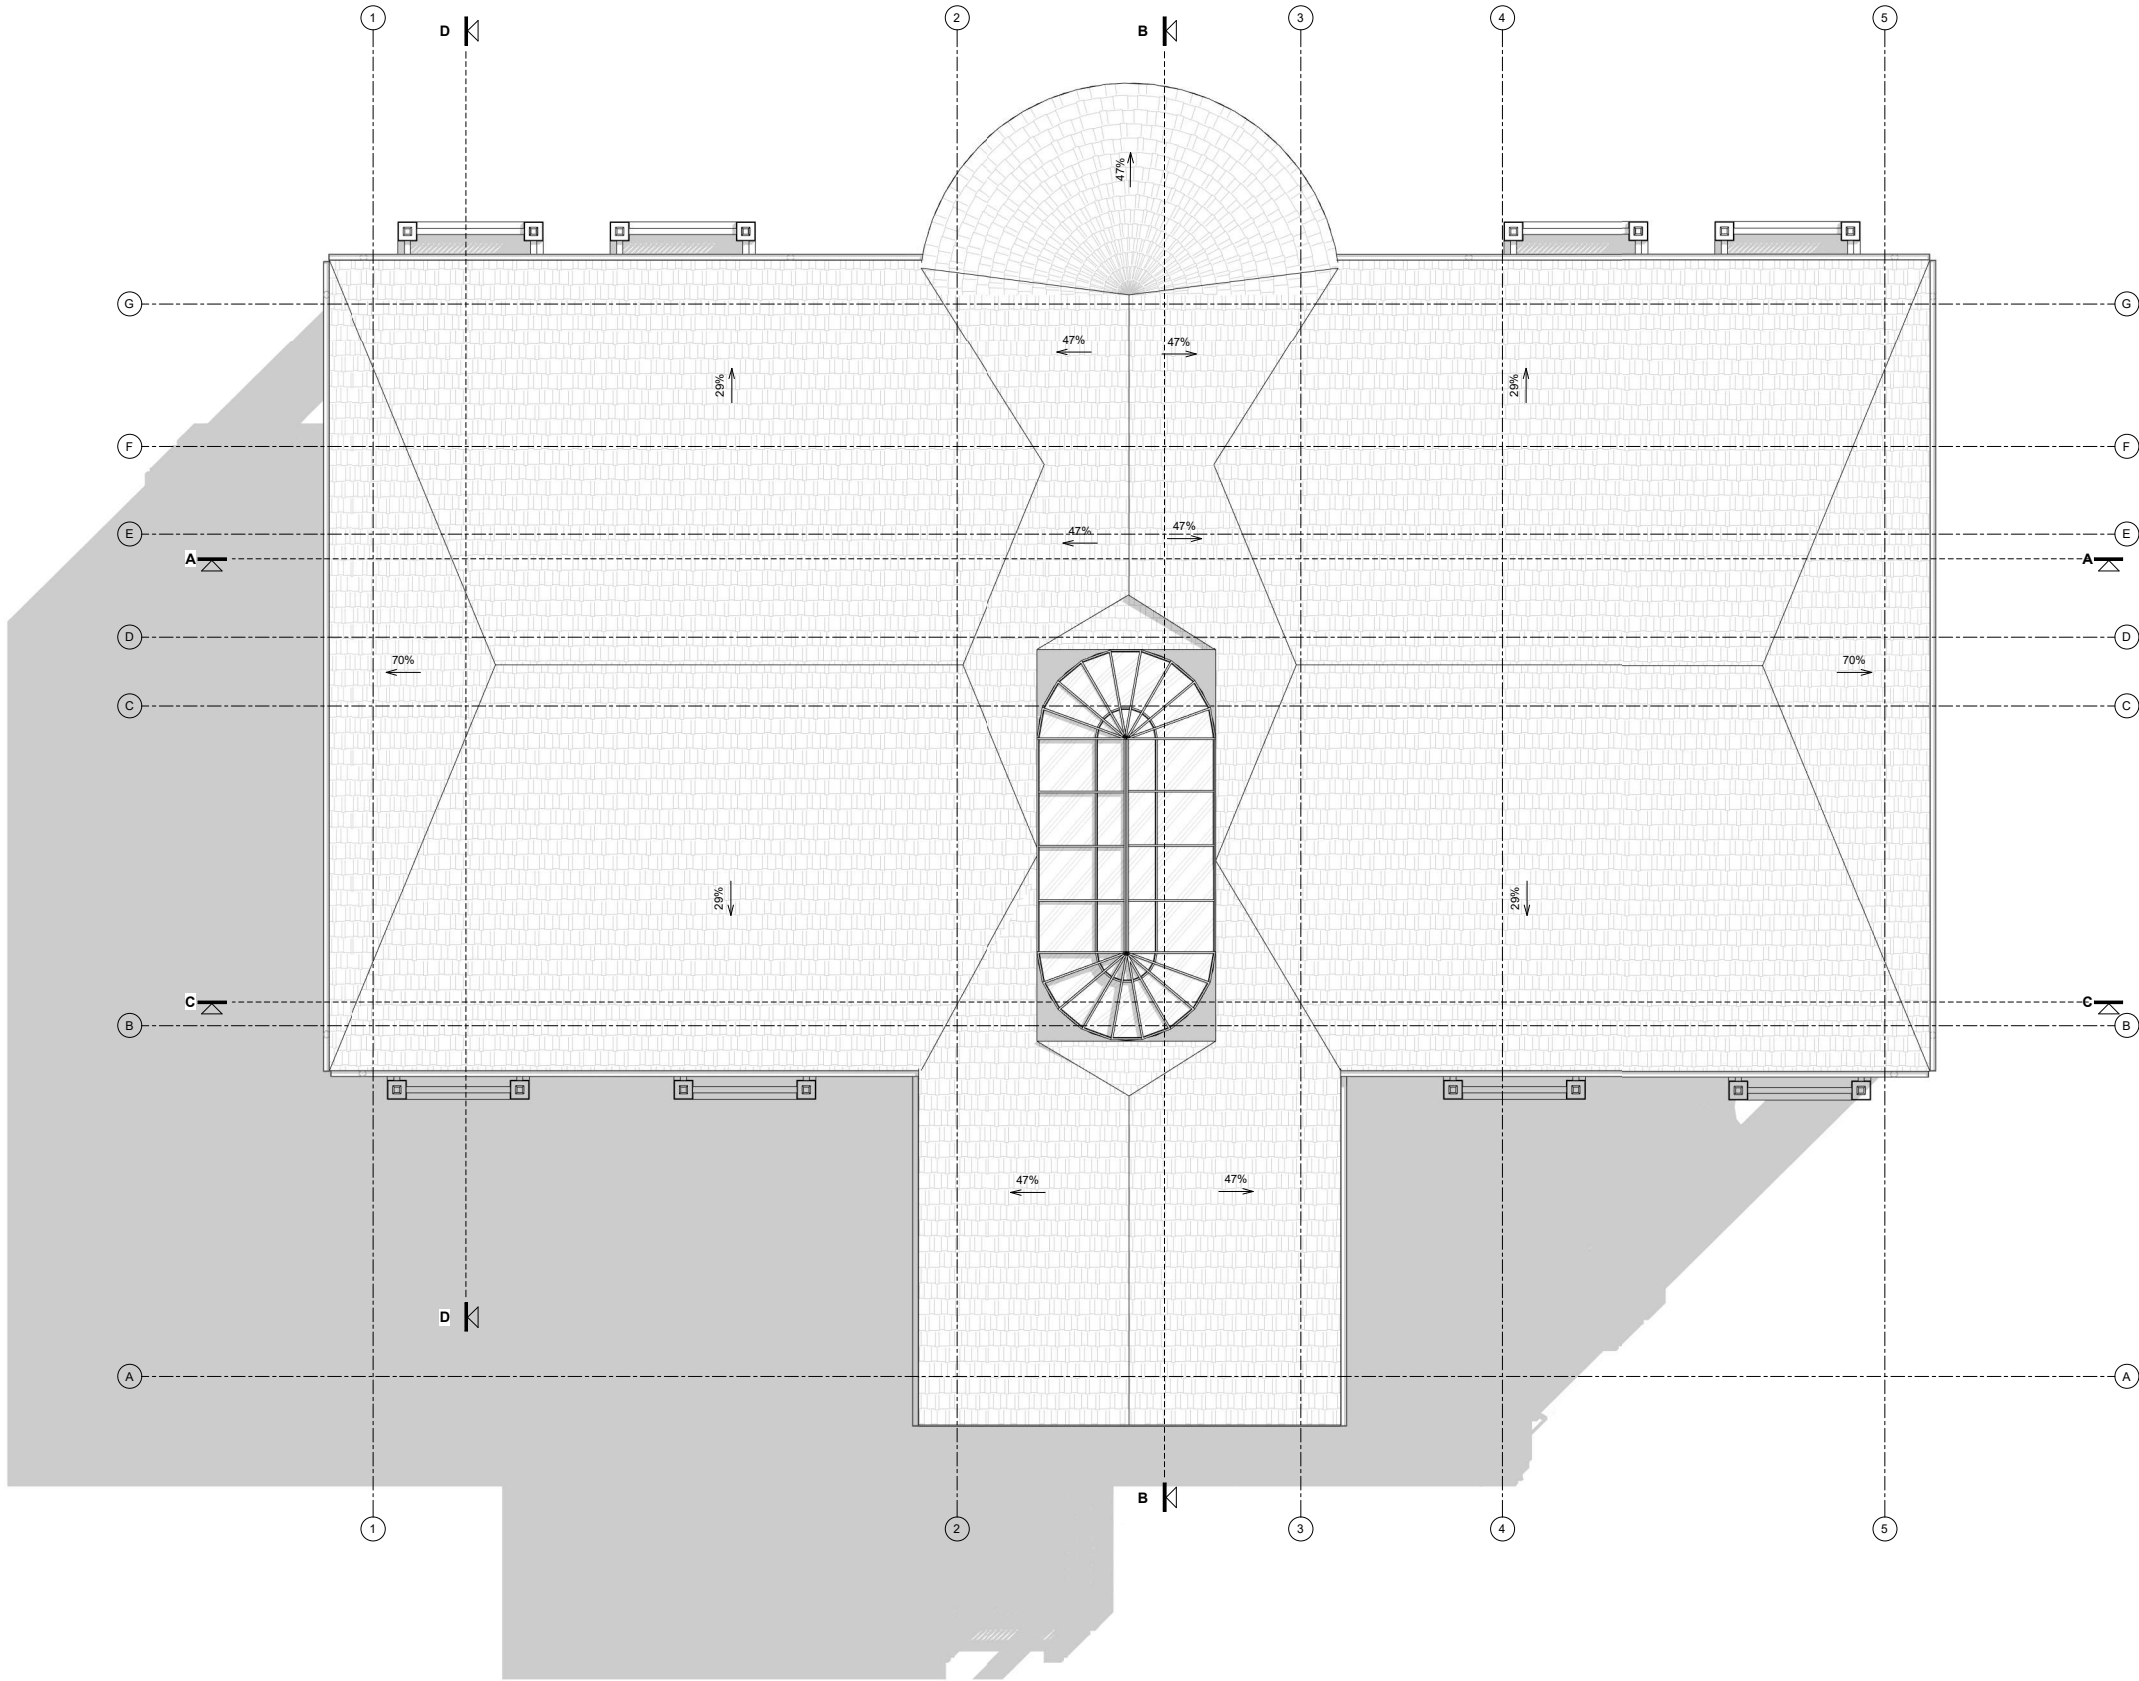

- SUTARTINIAI ŽYMĖJIMAI
- Sienų kontūras
 - Čerplų stogo danga
 - Lietaus surinkimas - lietvamzdžiai

0	2023-09	Projektiniai pasiūlymai			
Laida	Išleidimo data	Laidos statusas. Keltimo priežastis (jei taikoma)			
KVAL. PATV. DOK. NR.	 UAB "ARCHITEKTA" Įm. kodas - 304456883		STATINIO PROJEKTO PAVADINIMAS Ūkininko sodybos - vieno buto gyvenamojo namo ir pagalbinio ūkio pastatų pastatų, Kėbliškių k., Pakuonio sen., Prienų r. sav., statybos projektas		
A2230	PV	G. Šturpaitė	STATINIO NR. IR PAVADINIMAS, DOKUMENTO PAVADINIMAS		LADA
A2230	PDV	G. Šturpaitė	Vieno buto gyvenamasis pastatas. Stogo planas		0
KALBOS TRUMP. LT	STATYTOJAS IR (ARBA) UŽSAKOVAS K.S. ; S.Č.		DOKUMENTO ŽYMUO 23.031-PP-SA-B- 4		LAPAS LAPŲ
			1		1