

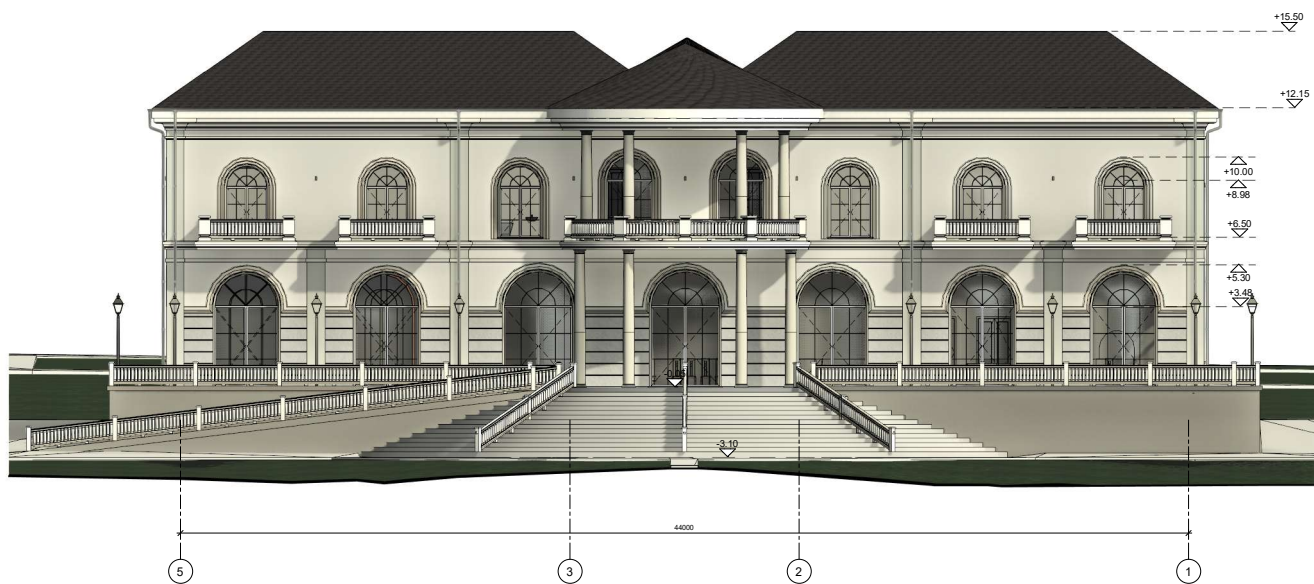
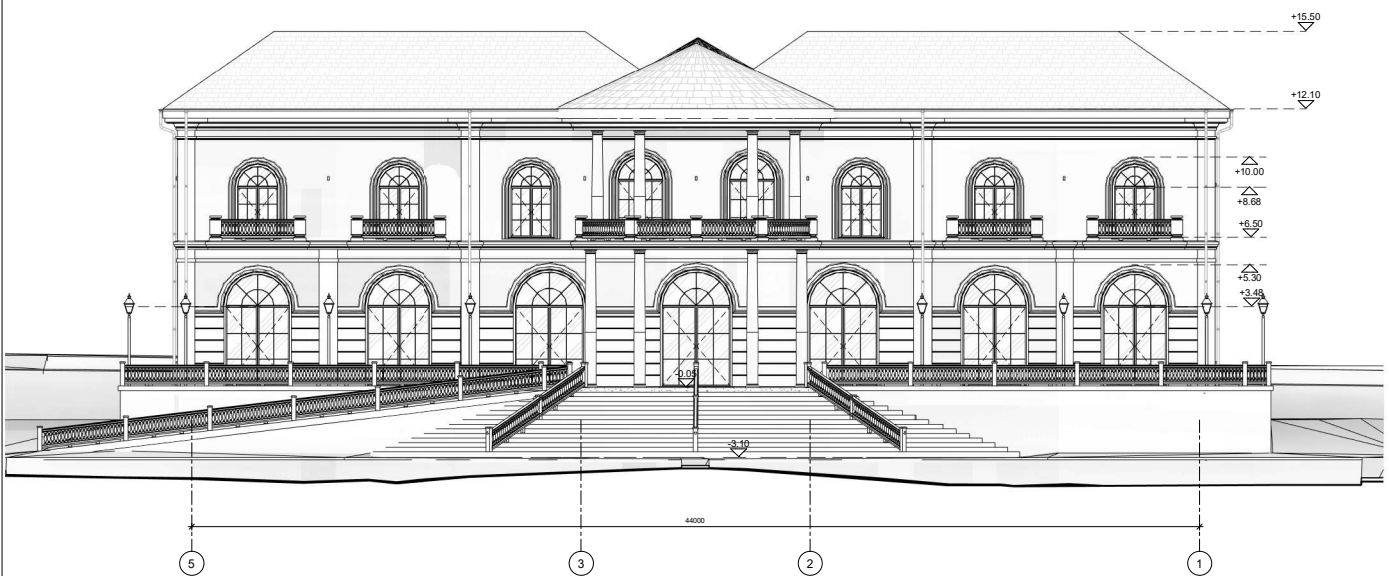
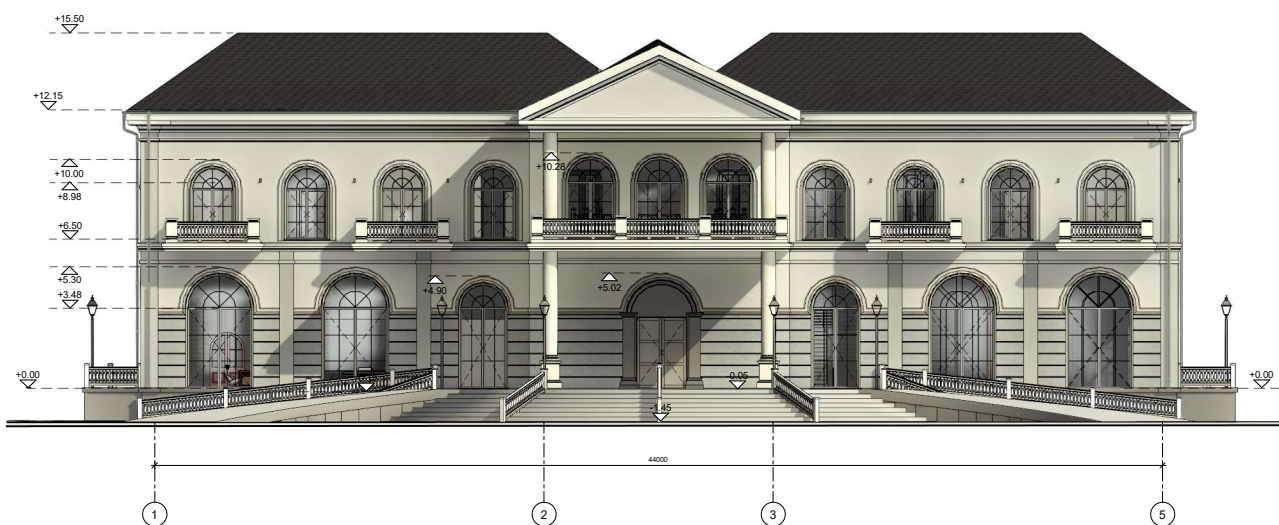
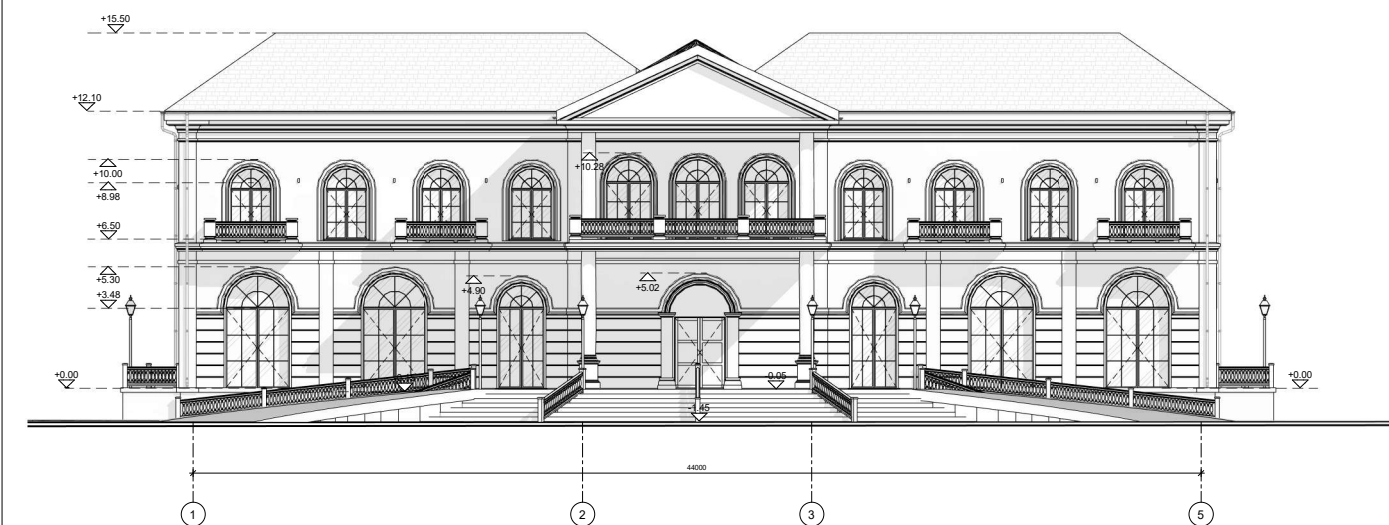
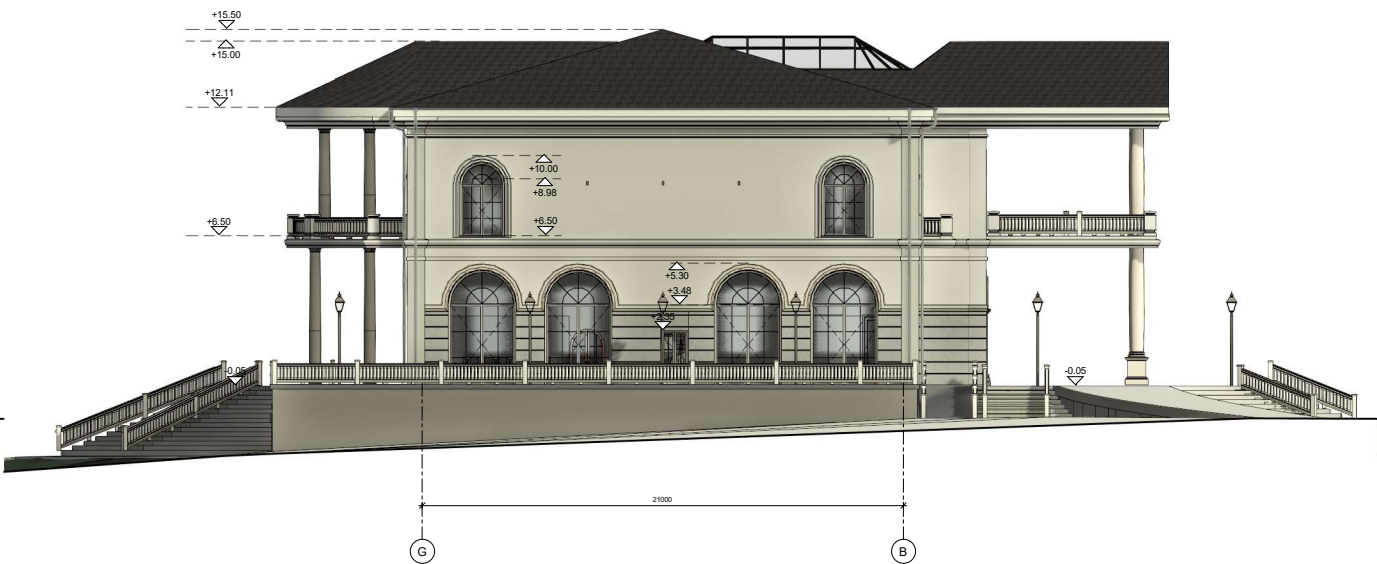
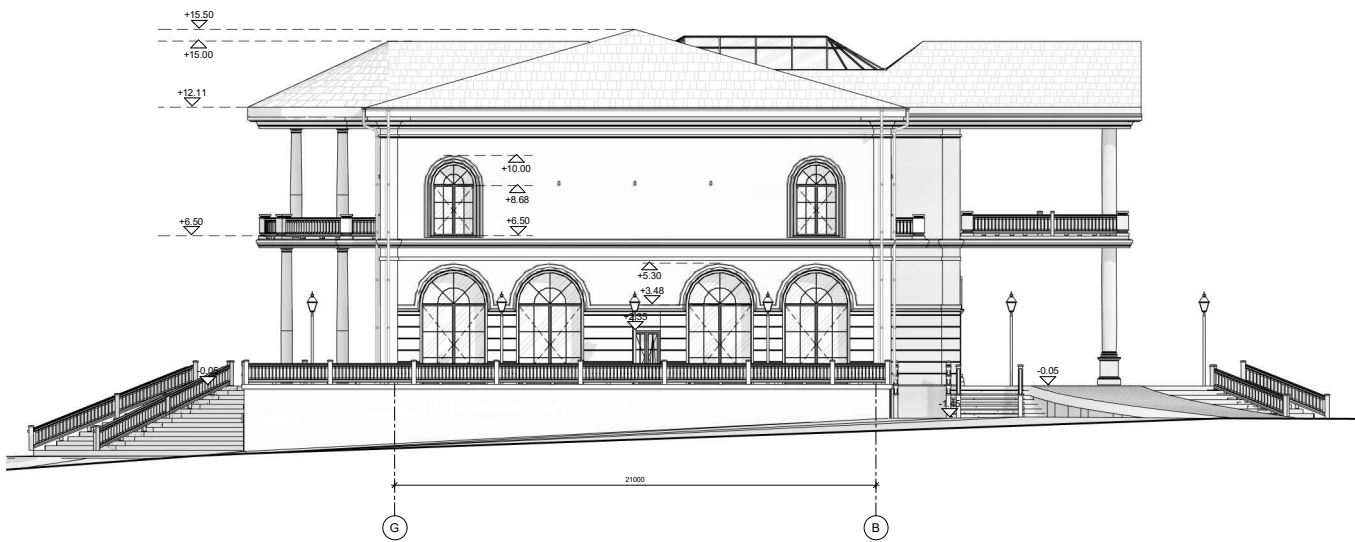


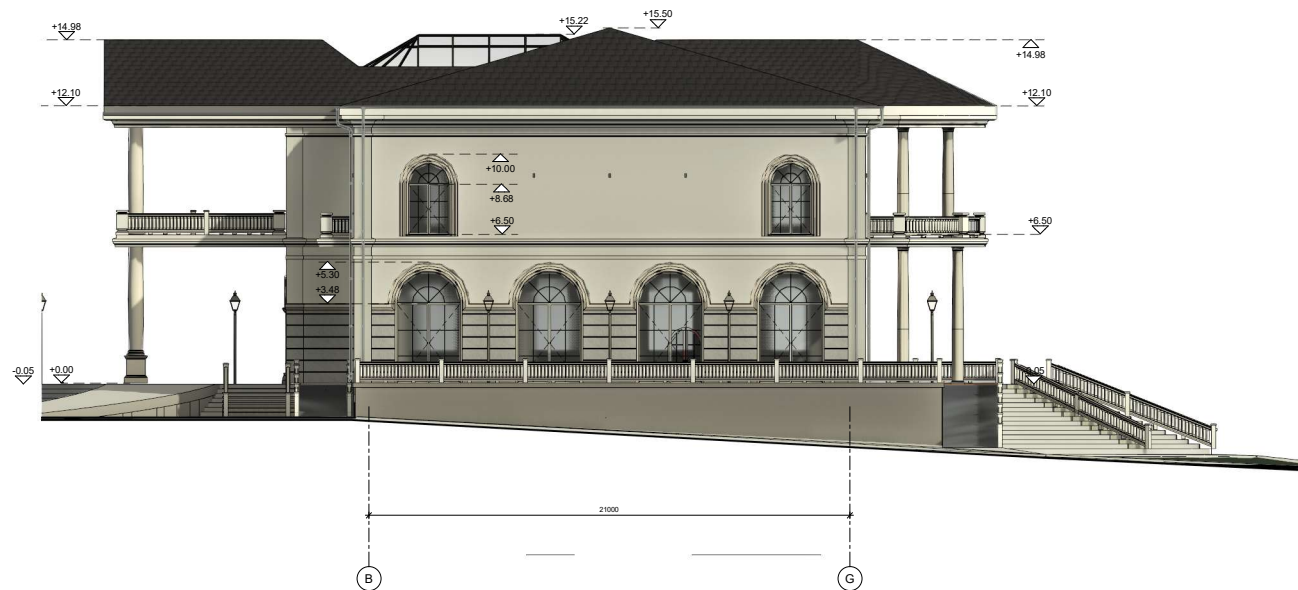

SUTARTINIAI ŽYMĖJIMAI:



	Tekstinio tinko apdaila RAL9001
	Tekstinio tinko apdaila RAL9003
	Tekstinio tinko apdaila RAL9018
	Tekstinio tinko apdaila RAL9022
	Akmens plokščių apdaila

0	2023-09	Projektiniai pasiūlymai		
Laida	Išleidimo data	Laidos statusas. Keitimo priežastis (jei taikoma)		
KVAL. PATV. DOK. NR.	UAB "ARCHITEKTA" (m. kodas - 304456883)	STATINIO PROJEKTO PAVADINIMAS		
A2230	PV	G. Šturpaite	Ūkininko sodybos - vieno buto gyvenamojo namo ir pagalbinio ūkio pastatų, Kėbliškų k., Pakuonio sen., Prienų r. sav., statybos projektas	
A2230	PDV	G. Šturpaite	STATINIO NR. IR PAVADINIMAS, DOKUMENTO PAVADINIMAS	LAIDA
			Vieno buto gyvenamasis pastatas.Fasadai 1-5, 5-1	0
			As indicated	LAPU
KALBOS TRUMP.	STATYTOJAS IR (ARBA) UŽSAKOVAS	DOKUMENTO ŽYMUO	LAPAS	LAPU
LT	K.S. ; S.Č.	23.031-PP-SAB- 5	1	1

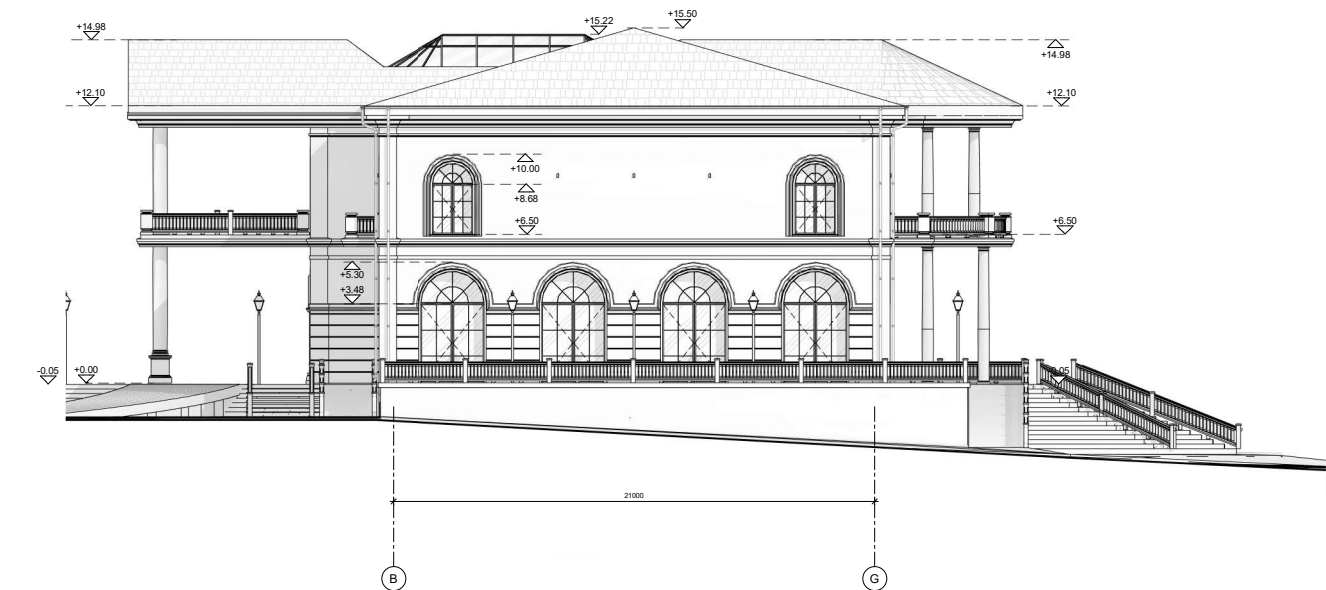

SUTARTINIAI ŽYMĖJIMAI:	
	Tekstūrinio tinko apdaila RAL9001
	Tekstūrinio tinko apdaila RAL9003
	Tekstūrinio tinko apdaila RAL9018
	Tekstūrinio tinko apdaila RAL9022
	Akmens plokščių apdaila

0	2023-09	Projektiniai pasiūlymai	
Laida	Išleidimo data	Laidos statusas. Keitimo priežastis (jei taikoma)	
KVAL. PATV. DOK. NR.	UAB "ARCHITEKTA" įm. kodas - 304456883	STATINIO PROJEKTO PAVADINIMAS Ūkininko sodybos - vieno buto gyvenamojo namo ir pagalbinio ūkio pastatų, Kėbikių k., Pakuonio sen., Prienų r. sav., statybos projektas	
A2230	PV	G. Šliurpaitė	STATINIO NR. IR PAVADINIMAS, DOKUMENTO PAVADINIMAS
A2230	PDV	G. Šliurpaitė	Laida
KALBOS TRUMP. LT	STATYTOJAS IR (ARBA) UŽSAKOVAS K.S. ; S.Č.	Vieno buto gyvenamasis pastatas. Fasada A-G, G-A As indicated	
DOKUMENTO ŽYMUO 23.031-PP-SA.B- 6		LAPAS	LAPŲ
		1	1

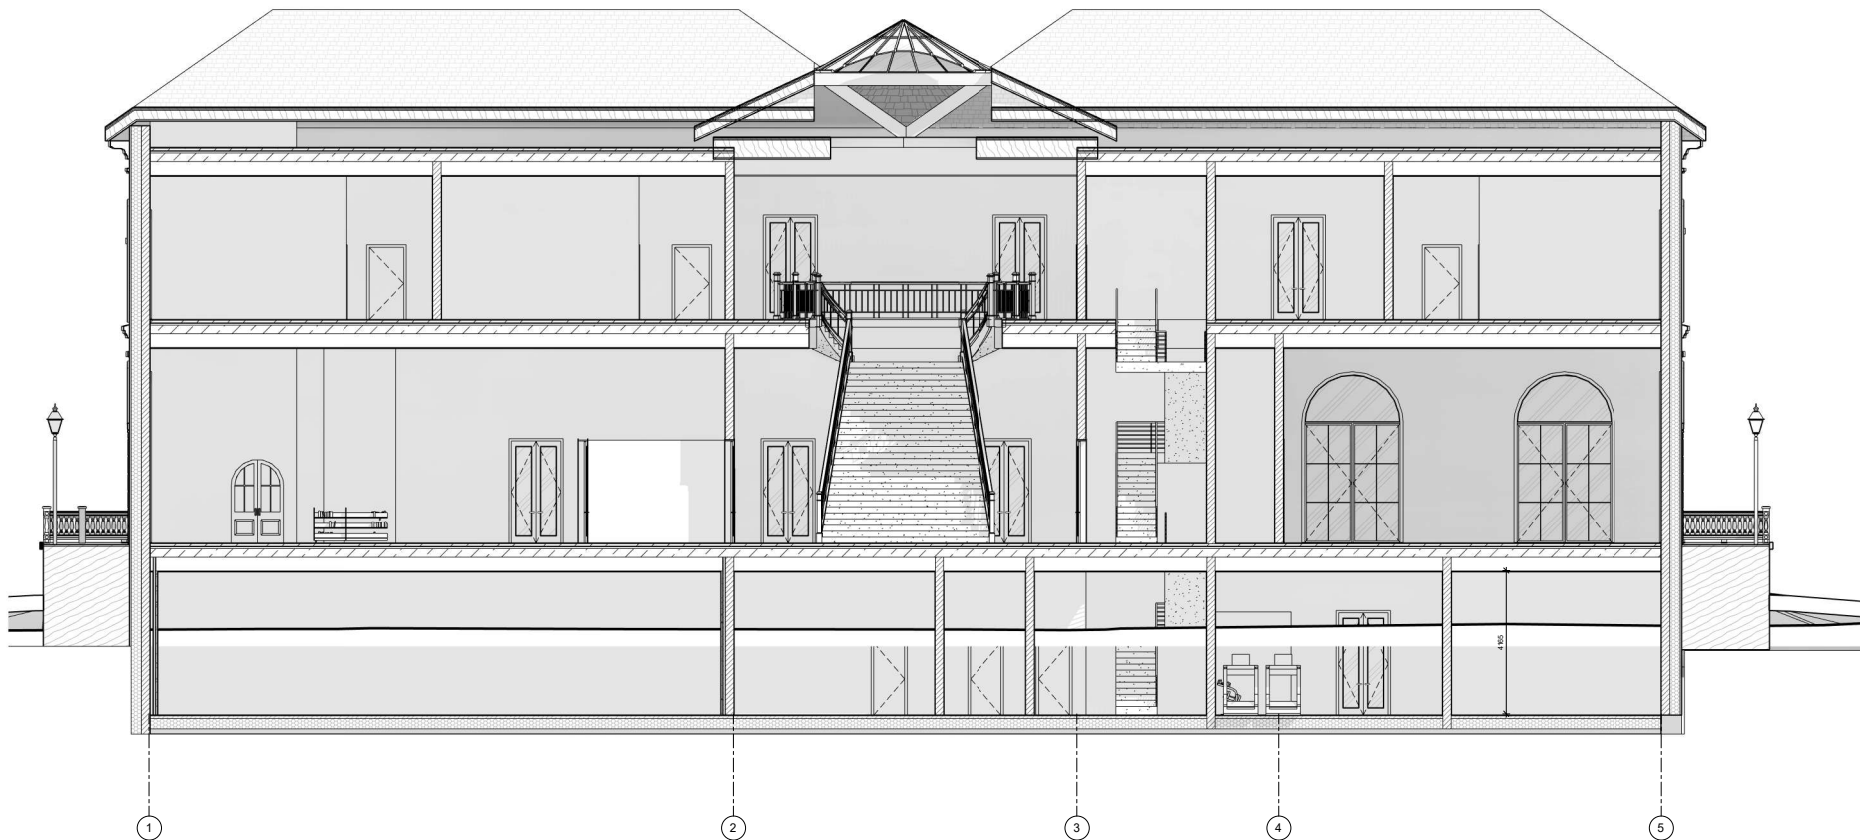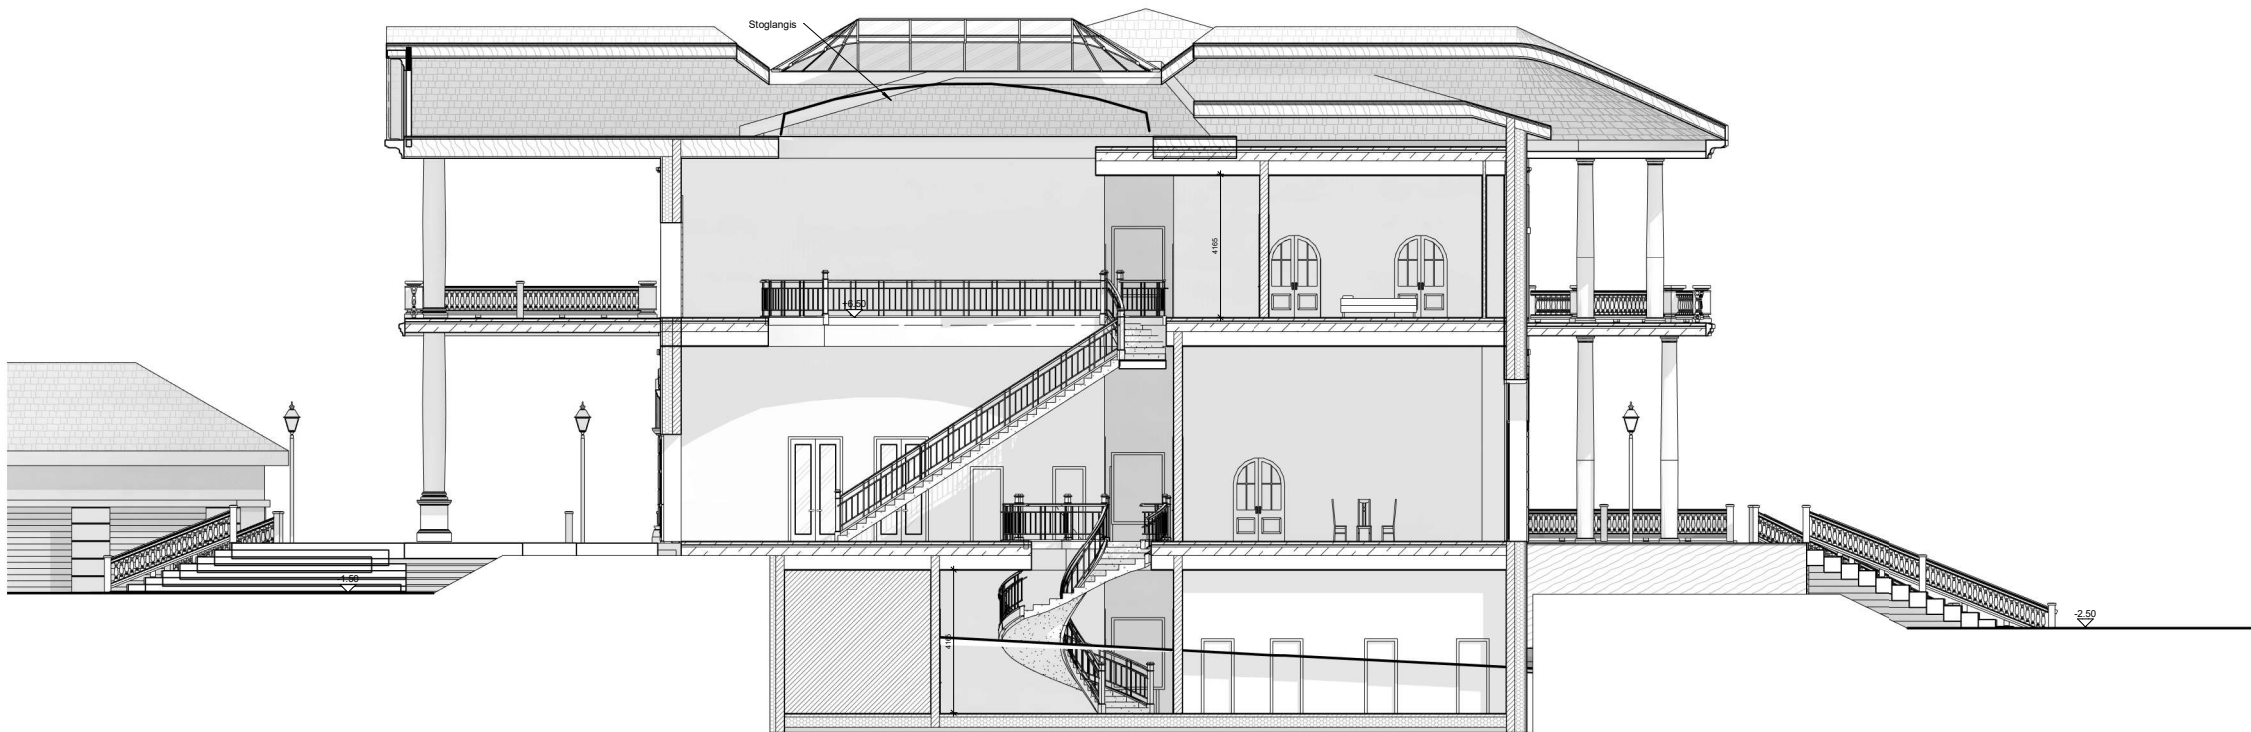

0	2023-09	Projektiniai pasiūlymai			
Laida	Išleidimo data	Laidos statusas. Keitimo priežastis (jei taikoma)			
KVAL. PATV. DOK. NR.		UAB "ARCHITEKTA" Įm. kodas - 304456883		STATINIO PROJEKTO PAVADINIMAS Ūkininko sodybos - vieno buto gyvenamojo namo ir pagalbinio ūkio pastatų pastatų, Kėbliškių k., Pakuonio sen., Pienų r. sav., statybos projektas	
A2230	PV	G. Šliurpaite	STATINIO NR. IR PAVADINIMAS, DOKUMENTO PAVADINIMAS		
A2230	PDV	G. Šliurpaite	Laida		
			Vieno buto gyvenamasis pastatas.Pj0vial		
KALBOS TRUMP.	STATYTOJAS IR (ARBA) UŽSAKOVAS K.S. ; S.Č.		DOKUMENTO ŽYMUO 23.031-PP-SA.B- 7		1 : 100
			LAPAS		0
			LAPŲ		1