

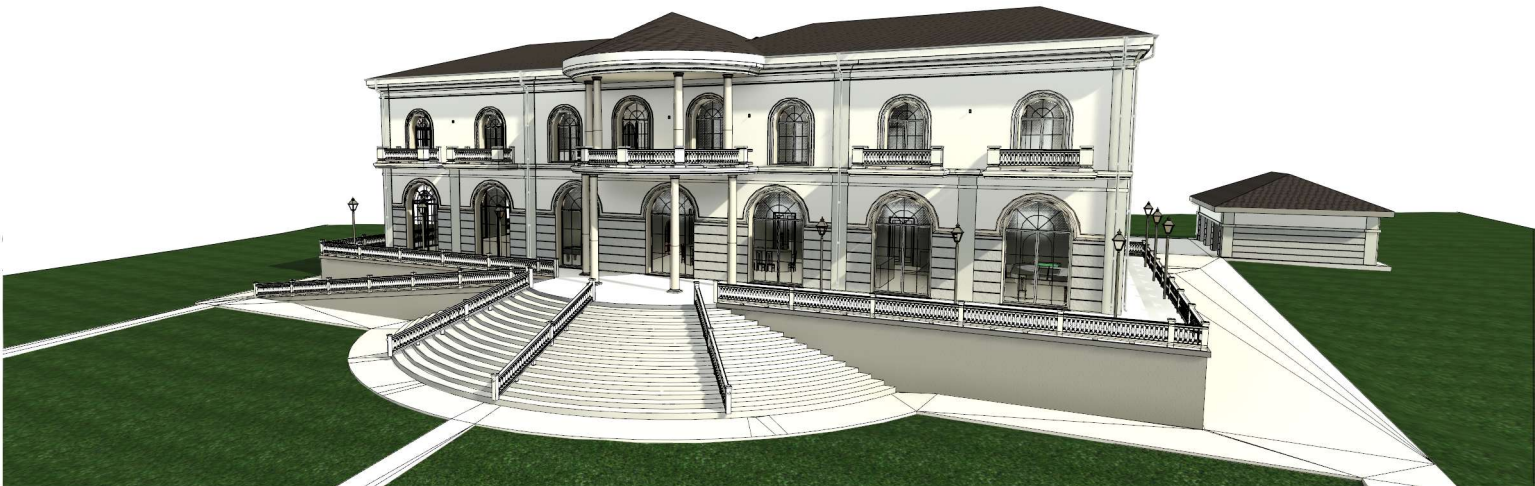
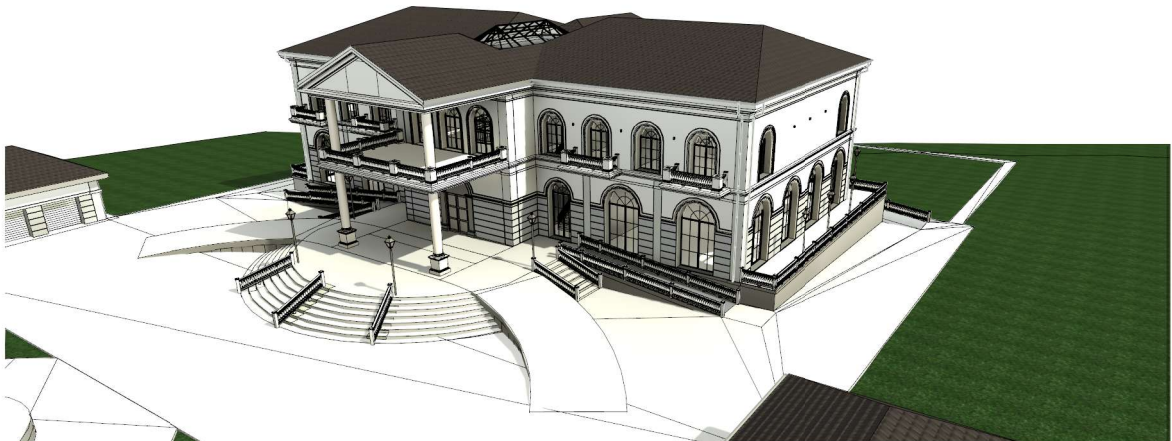
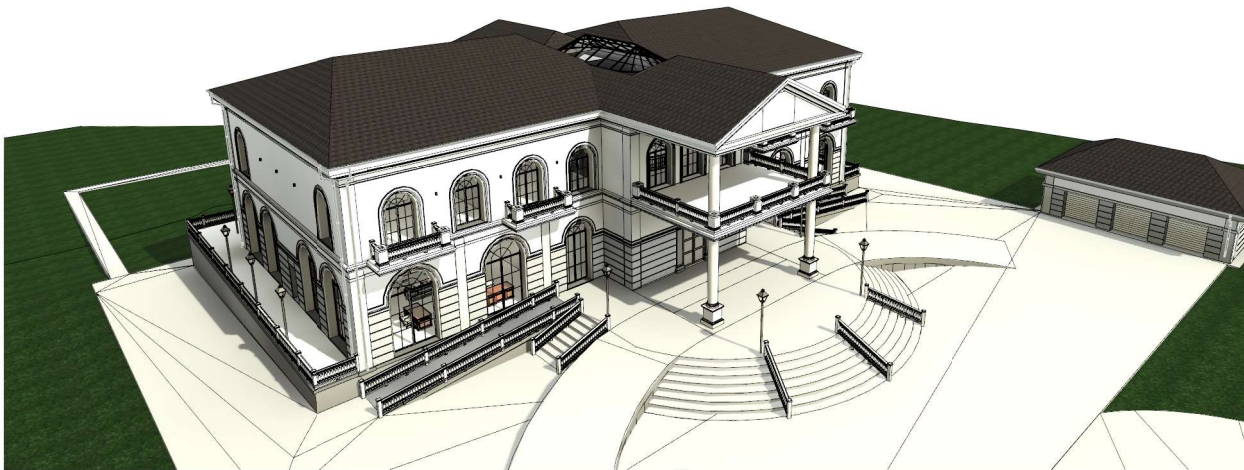
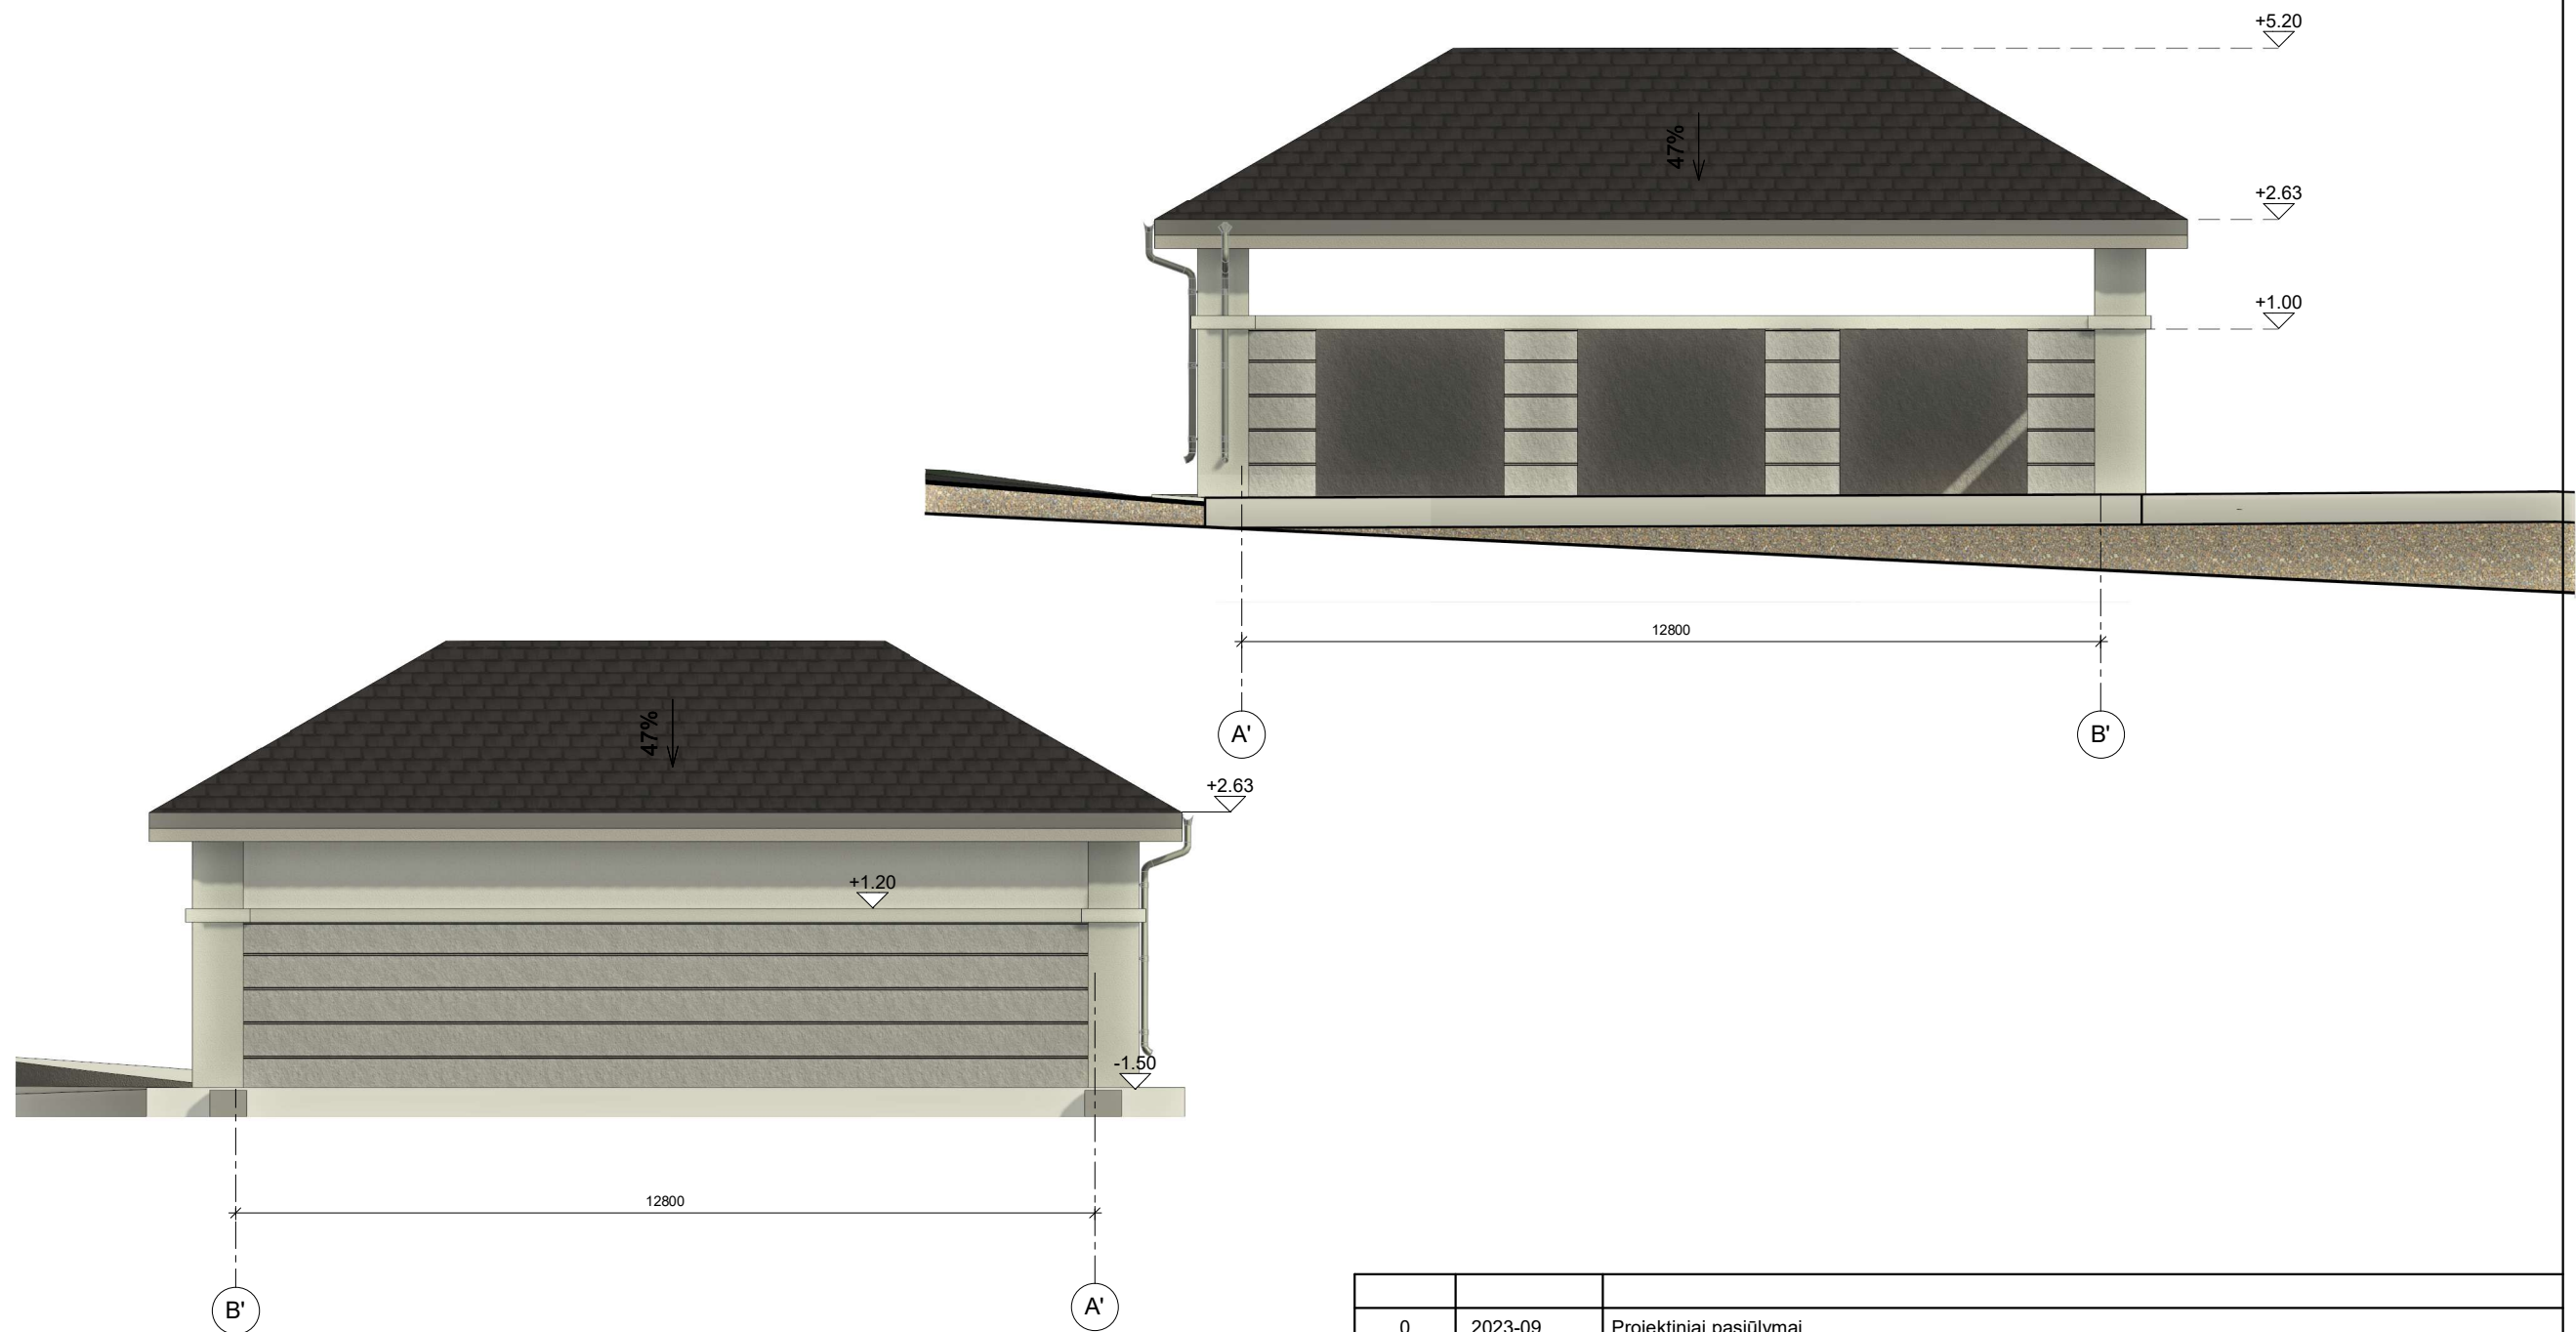


0	2023-09	Projektiniai pasiūlymai				
Laida	Išleidimo data	Laidos statusas. Keitimo priežastis (jei taikoma)				
KVAL. PATV. DOK. NR.			UAB "ARCHITEKTA" Įm. kodas - 304456883		STATINIO PROJEKTO PAVADINIMAS Ūkininko sodybos - vieno buto gyvenamojo namo ir pagalbinio ūkio paskirties pastatų, Kėbliškių k., Pakuonio sen., Prienų r. sav., statybos projektas	
A2230	PV	G. Štiurpaitė	STATINIO NR. IR PAVADINIMAS, DOKUMENTO PAVADINIMAS Vieno buto gyvenamasis pastatas. Vizualizacijos		LAIDA 0	
A2230	PDV	G. Štiurpaitė				
KALBOS TRUMP. LT	STATYTOJAS IR (ARBA) UŽSAKOVAS K.S. ; S.Č.			DOKUMENTO ŽYMUO 23.031-PP-SA.B- 8	LAPAS 1	LAPŲ 1

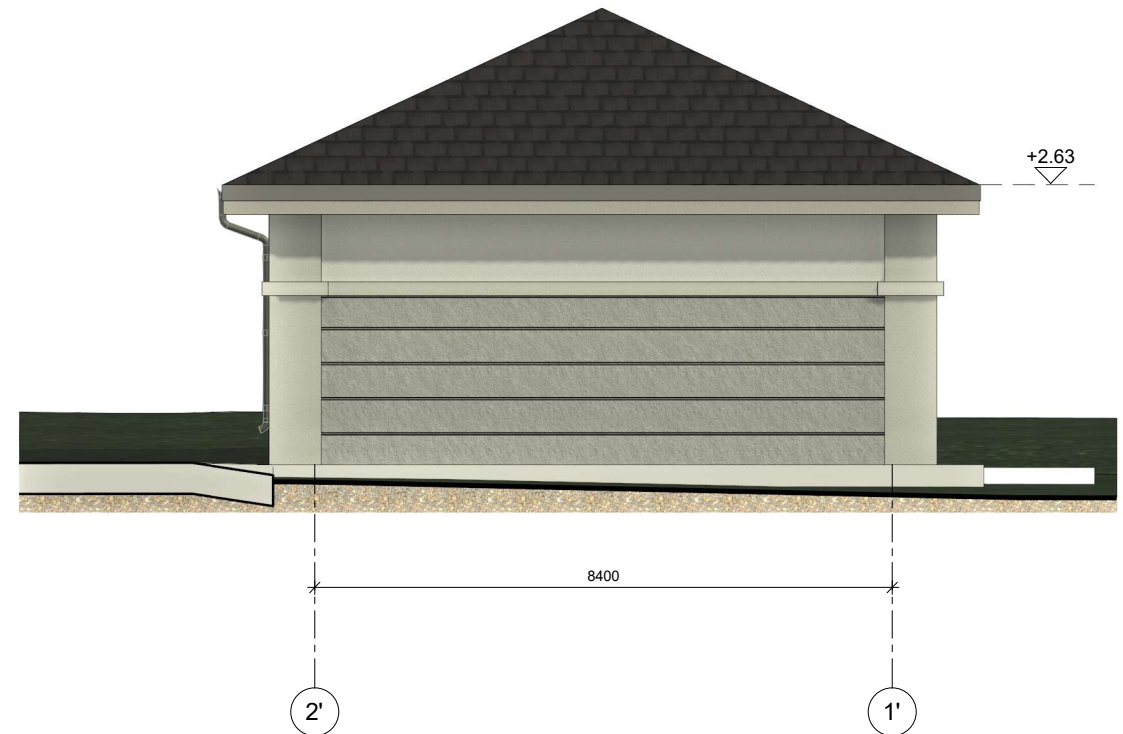

0	2023-09	Projektiniai pasiūlymai			
Laida	Išleidimo data	Laidos statusas. Keitimo priežastis (jei taikoma)			
KVAL. PATV. DOK. NR.	 UAB "ARCHITEKTA" įm. kodas - 304456883		STATINIO PROJEKTO PAVADINIMAS Ūkininko sodybos - vieno buto gyvenamojo namo ir pagalbinio ūkio paskirties pastatų Žaros g. 32, Kėbliškių k., Pakuonio sen., Prienų r. sav., statybos projektas		
A2230	PV	G. Šliurpaitė		STATINIO NR. IR PAVADINIMAS, DOKUMENTO PAVADINIMAS Nr.2 Pagalbinio ūkio paskirties pastatas. Fasadai A'-B' 1 : 100	LAIDA 0
A2230	PDV	G. Šliurpaitė			
				DOKUMENTO ŽYMUO 23.031-PP-SA.B- 10	LAPAS 1
KALBOS TRUMP. LT	STATYTOJAS IR (ARBA) UŽSAKOVAS K.S. ; S.Č.				
					LAPŲ 1

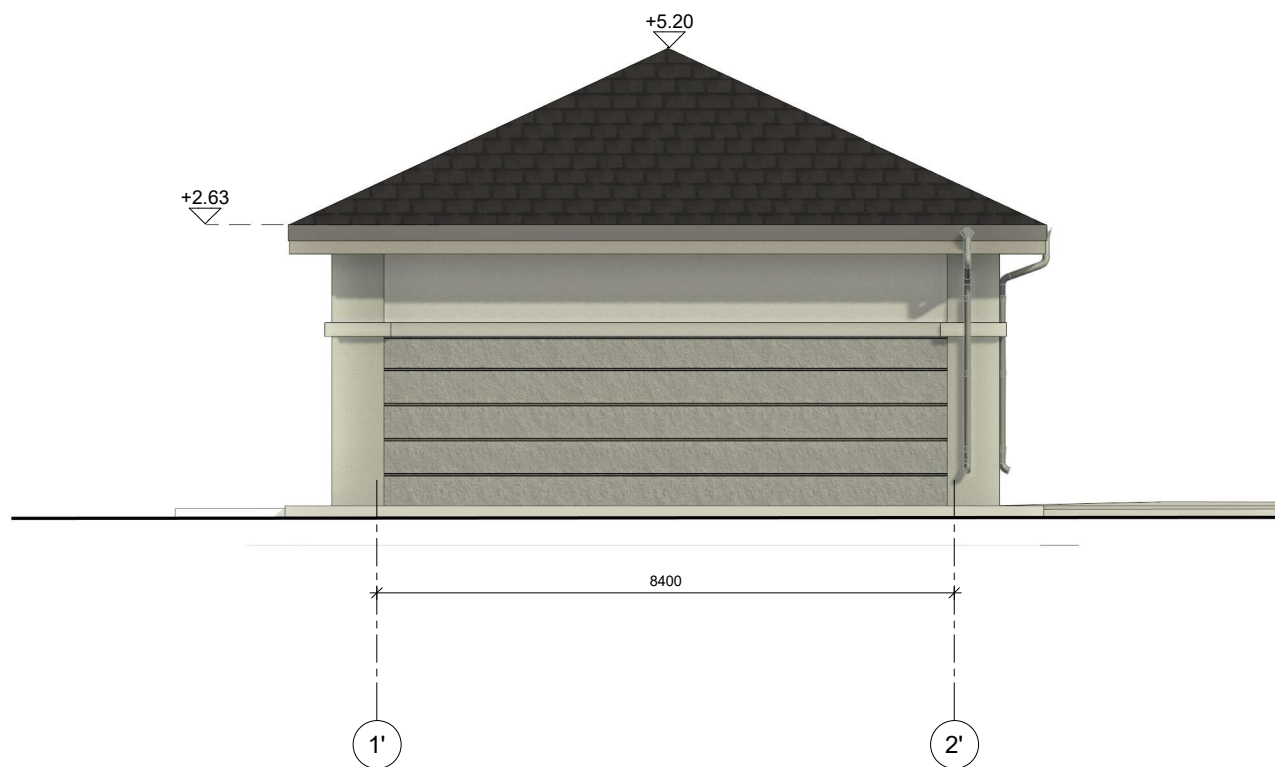

0	2023-09	Projektiniai pasiūlymai					
Laida	Išleidimo data	Laidos statusas. Keitimo priežastis (jei taikoma)					
KVAL. PATV. DOK. NR.			UAB "ARCHITEKTA" įm. kodas - 304456883			STATINIO PROJEKTO PAVADINIMAS Ūkininko sodybos - vieno buto gyvenamojo namo ir pagalbinio ūkio paskirties pastatų Žaros g. 32, Kėbliškių k., Pakuonio sen., Prienų r. sav., statybos projektas	
A2230	PV	G. Šliurpaitė		STATINIO NR. IR PAVADINIMAS, DOKUMENTO PAVADINIMAS			LAIDA
A2230	PDV	G. Šliurpaitė		Nr.2 Pagalbinio ūkio paskirties pastatas. Fasadai 1'-2' 1:100			0
KALBOS TRUMP. LT	STATYTOJAS IR (ARBA) UŽSAKOVAS K.S. ; S.Č.			DOKUMENTO ŽYMUO		LAPAS	LAPŲ
				23.031-PP-SA.B- 11		1	1