




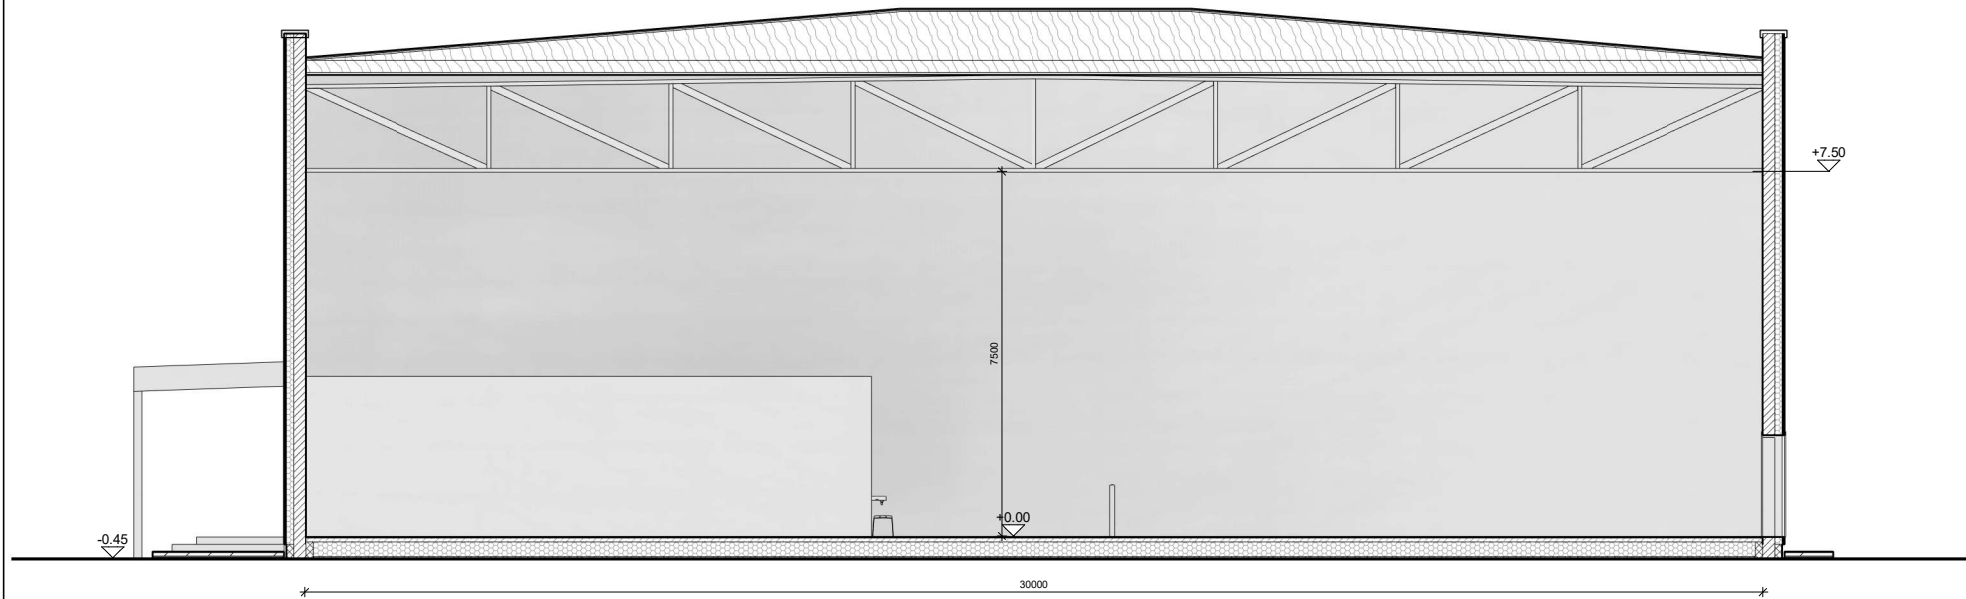

		Projektiniai pasiūlymai		
0	2023-09	Laidos statusas. Keitimo priežastis (jei taikoma)		
Laida	Išleidimo data			
KVAL. PATV. DOK. NR.	 UAB "ARCHITEKTA" įm. kodas - 304456883		STATINIO PROJEKTO PAVADINIMAS Ūkininko sodybos - vieno buto gyvenamojo namo ir pagalbinio ūkio paskirties pastatų Žaros g. 32, Kėbliškių k., Pakuonio sen., Prienų r. sav., statybos projektas	
A2230	PV	G. Šliurpaitė		STATINIO NR. IR PAVADINIMAS, DOKUMENTO PAVADINIMAS
A2230	PDV	G. Šliurpaitė		Pagalbinio ūkio paskirties pastatas. Fasadai A'-H' 1:100
KALBOS TRUMP. LT	STATYTOJAS IR (ARBA) UŽSAKOVAS K.S. ; S.Č.		DOKUMENTO ŽYMUO 23.031-PP-SA.B- 16	LAPAS LAPŲ 1 1

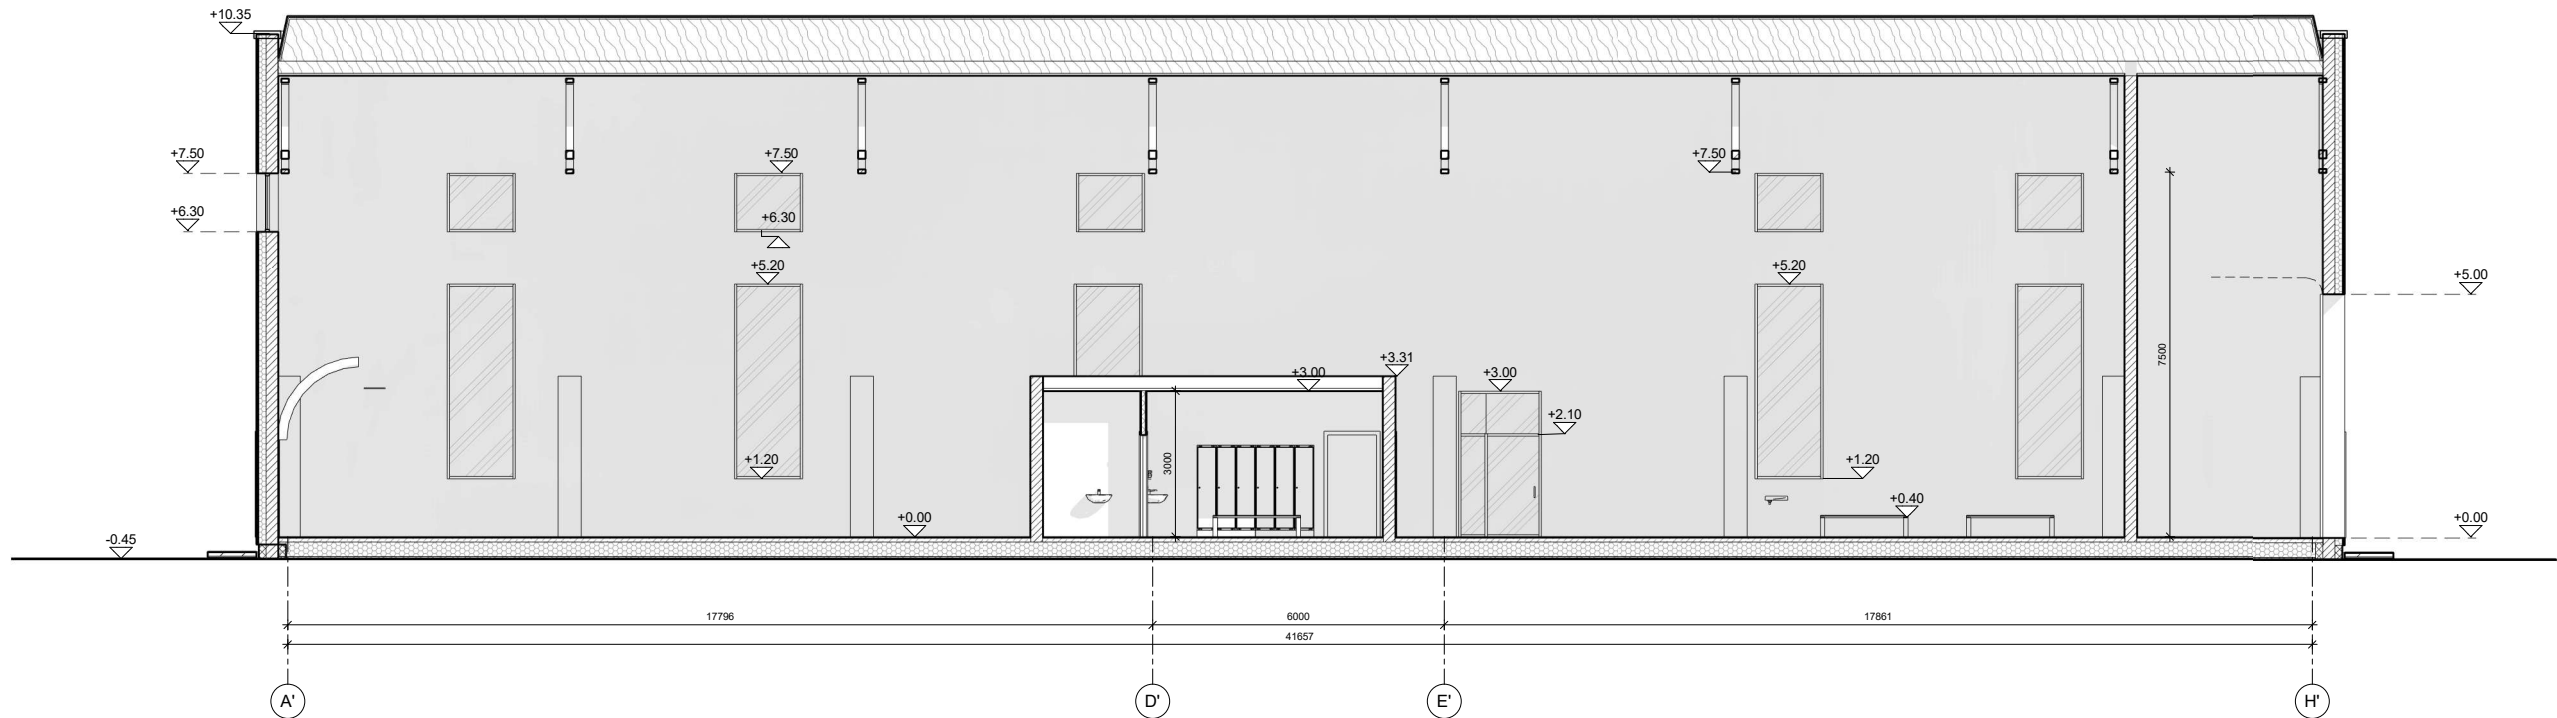

0	2023-09	Projektiniai pasiūlymai			
Laida	Išleidimo data	Laidos statusas. Keitimo priežastis (jei taikoma)			
KVAL. PATV. DOK. NR.			UAB "ARCHITEKTA" įm. kodas - 304456883		STATINIO PROJEKTO PAVADINIMAS Ūkininko sodybos - vieno buto gyvenamojo namo ir pagalbinių ūkio paskirties pastatų, Kėbliškių k., Pakuonio sen., Prienų r. sav., statybos projektas
A2230	PV	G. Šliurpaitė		STATINIO NR. IR PAVADINIMAS, DOKUMENTO PAVADINIMAS	LAIDA
A2230	PDV	G. Šliurpaitė			
				Pagalbinio ūkio paskirties pastatas. Pjūviai	1 : 100
KALBOS TRUMP. LT	STATYTOJAS IR (ARBA) UŽSAKOVAS			DOKUMENTO ŽYMUO 23.031-PP-SA-B- 17	LAPAS
	K.S. ; S.Č.				LAPŲ
					1

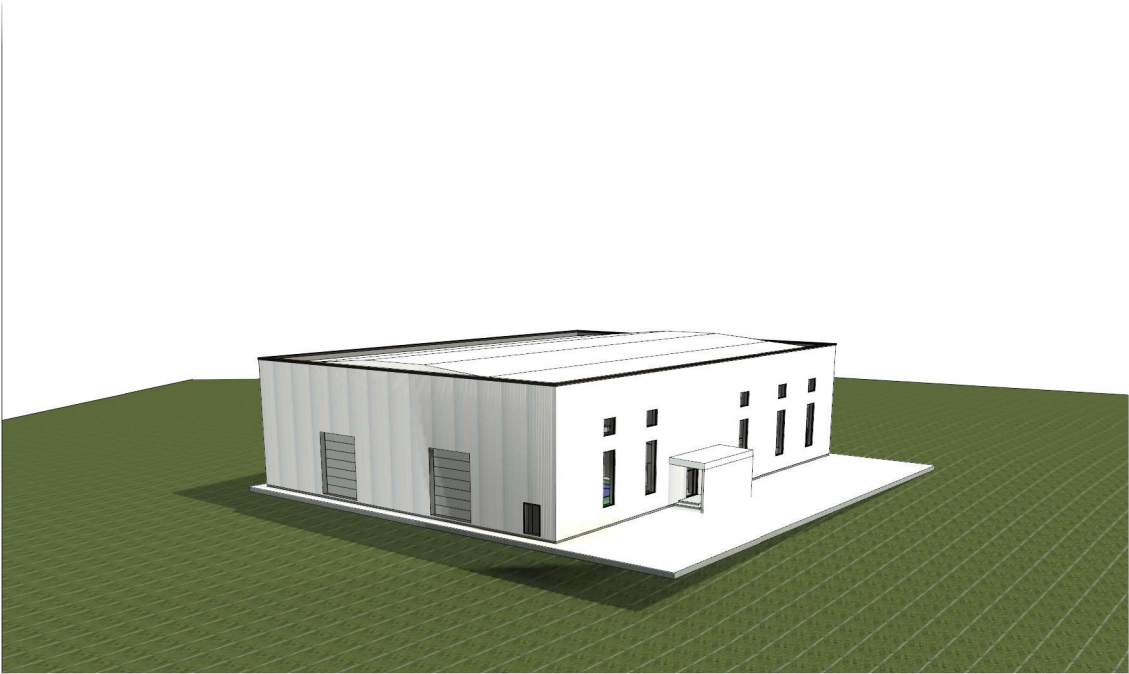

0	2023-09	Projektiniai pasiūlymai			
Laida	Išleidimo data	Laidos statusas. Keitimo priežastis (jei taikoma)			
KVAL. PATV. DOK. NR.	 UAB "ARCHITEKTA" Įm. kodas - 304456883		STATINIO PROJEKTO PAVADINIMAS Ūkininko sodybos - vieno buto gyvenamojo namo ir pagalbinių ūkio paskirties pastatų Žaros g. 32, Kėbliškių k., Pakuonio sen., Prienų r. sav., statybos projektas		
A2230	PV	G. Šliurpaitė		STATINIO NR. IR PAVADINIMAS, DOKUMENTO PAVADINIMAS	LAIDA
A2230	PDV	G. Šliurpaitė			0
				Pagalbinio ūkio paskirties pastatas. Vizualizacijos	
KALBOS TRUMP. LT	STATYTOJAS IR (ARBA) UŽSAKOVAS K.S. ; S.Č.		DOKUMENTO ŽYMUO		LAPAS
			23.031-PP-SA.B- 18		LAPŲ
				1	1