

PASTATO – PARDUOTUVĖS (U.K.7295-8004-9018), TAURUPIO G. 16,
ARIOGALOJE, RASEINIŲ RAJ. SAV., REKONSTRAVIMO PROJEKTAS

OBJEKTAS

NEYPATINGAS STATINYS

UŽSAKOVAS/STATYTOJAS

Fizinis asmuo S.S.


STADIJA

PROJEKTINIAI PASIŪLYMAI (PP)

2024m. /2023-318

PROJEKTO VADOVAS,
PROJEKTO DALIES VADOV
ATES. NR. A1882
EIMANTAS SLUŠNIS
TVIRTINU:

Parašas.....

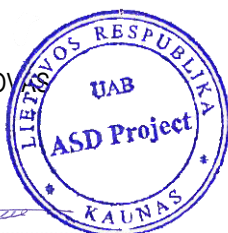

TURINYS

TURINYS	2
PRIVALOMIEJI DOKUMENTAI	3
BENDRIEJI STATINIO RODIKLIAI	5
AIŠKINAMASIS RAŠTAS	6
BRĖŽINIŲ ŽINIARAŠTIS	9
BRĖŽINIAI	
Sklypo planas M 1:250	10
Pirmo aukšto planas. M 1:100	11
Palėpės planas. M 1:100	12
Stogo planas. M 1:100	13
Fasadas E-A. M 1:100	14
Fasadas A-E. M 1:100	15
Fasadas 5-1. M 1:100	16
Fasadas 1-5. M 1:100	14
Pjūvis 1-1. M 1:00	15
Pjūvis 2-2. M 1:00	16
PRIEDAI. DOKUMENTAI	
Nekilnojamo turto registro centrinio duomenų banko išrašas (žemės sklypo ir pastato)	1-4
Žemės sklypo planas	5
Topo nuotrauka	6-7
Nekilnojamo turto panaudos sutartis	8
Žemės nuomos sutartis	9-12
Pastato kadastrinių matavimų byla	13-20
Projektinių pasiūlymų rengimo užduotis	21-23
DOKUMENTAI SUTEIKIANTYS TEISĘ PROJEKTUOTI:	
Igaliojimas	24
Lietuvos Respublikos juridinių asmenų registro registravimo pažymėjimas (UAB „ASD Project“)	25-26
Įsakymas dėl projekto vadovo skyrimo	27
PV, PDV atestato kopija	28

PRIVALOMIEJI DOKUMENTAI

BENDRAS APRAŠYMAS

Techninio darbo projekto sudėtis, apimtis ir detalumas turi būti pakankamas Statytojo sumanymui suprasti, statinio statybos skaičiuojamajai kainai (Reglamento nustatytais atvejais) nustatyti, statinio statybos rangovui parinkti, statybos leidimui gauti ir statybos darbams vykdyti.

PAGRINDINIŲ NORMATYVINIŲ STATYBOS TECHNINIŲ DOKUMENTŲ, KURIAIS VADOVAUJANTIS PARENGTAS TDP, SĄRAŠAS
LR įstatymai:


LR Statybos įstatymas.
LR Aplinkos apsaugos įstatymas.
LR Žemės įstatymas.
LR Teritorijų planavimo įstatymas.
LR Atliekų tvarkymo įstatymas.

Organizaciniai tvarkomieji statybos techniniai reglamentai:

STR 1.01.02:2016 Normatyviniai statybos techniniai dokumentai
STR 1.01.03:2017 Statinių klasifikavimas
STR 1.01.04:2015 Statybos produktų, neturinčių darniųjų techninių specifikacijų, eksploatacinių savybių pastovumo vertinimas, tikrinimas ir deklarasavimas. Bandymų laboratorijų ir sertifikavimo įstaigų paskyrimas. Nacionaliniai techniniai įvertinimai ir techninio vertinimo įstaigų paskyrimas ir paskelbimas
STR 1.01.08:2002 Statinio statybos rūšys
STR 1.02.01:2017 Statybos dalyvių atestavimo ir teisės pripažinimo tvarkos aprašas
STR 1.04.02:2011 Inžineriniai geologiniai ir geotechniniai tyrimai
STR 1.04.04:2017 Statinio projektavimas, projekto ekspertizė
STR 1.05.01:2017 Statybą leidžiantys dokumentai. Statybos užbaigimas. Statybos sustabdymas. Savavališkos statybos padarinių šalinimas. Statybos pagal neteisėtai išduotą statybą leidžiantį dokumentą padarinių šalinimas
STR 1.06.01:2016 Statybos darbai. Statinio statybos priežiūra
STR 1.12.06:2002 Statinio naudojimo paskirtis ir gyvavimo trukmė

Techninių reikalavimų statybos techniniai ir kiti reglamentai:

STR 2.01.01(1):2005 Esminis statinio reikalavimas „Mechaninis atsparumas ir pastovumas“
STR 2.01.01(2):1999 Esminiai statinio reikalavimai. Gaisrinė sauga
STR 2.01.01(3):1999 Esminiai statinio reikalavimai. Higiena, sveikata, aplinkos apsauga
STR 2.01.01(4):2008 Esminis statinio reikalavimas „Naudojimo sauga“
STR 2.01.01(5):2008 Esminis statinio reikalavimas „Apsauga nuo triukšmo“
STR 2.01.01(6):2008 Esminis statinio reikalavimas „Energijos taupymas ir šilumos išsaugojimas“
STR 2.01.02:2016 Pastatų energinio naudingumo projektavimas ir sertifikavimas
STR 2.01.06:2009 Statinių apsauga nuo žaibo. Išorinė statinių apsauga nuo žaibo
STR 2.01.07:2003 Pastatų vidaus ir išorės aplinkos apsauga nuo triukšmo
STR 2.02.02:2004 Visuomeninės paskirties statiniai
STR 2.04.01:2018 Pastatų atitvaros. Sienos, stogai, langai ir išorinės įėjimo durys
STR 2.05.03:2003 Statybinių konstrukcijų projektavimo pagrindai
STR 2.05.04:2003 Poveikiai ir apkrovos.
STR 2.05.05:2005 Betoninių ir gelžbetoninių konstrukcijų projektavimas

0	2024-03	Visuomenės informavimui apie statinių projektavimą		
Laida	Data	Laidos statusas. Keitimo priežastis (jei taikoma)		
Kval. patv. dok. nr.	UAB ASD Project www.asdproject.lt info@asdproject.lt + 370 613 99 774	 Statinio projekto pavadinimas: PASTATO – PARDUOTUVĖS (U.K.7295-8004-9018), TAURUPIO G. 16, ARIOGALOJE, RASEINIŲ RAJ. SAV., REKONSTRAVIMO PROJEKTAS		
A 1882	PV, PDV	E. Slušnis	Statinio numeris ir pavadinimas, dokumento pavadinimas:	Laida
			PRIVALOMIEJI DOKUMENTAI	0
LT	Statytojas ir/arba užsakovas: S.S.		Dokumento žymuo: 318-PP- PD	Lapas 3

STR 2.05.06:2005	Aliumininių konstrukcijų projektavimas
STR 2.05.07:2005	Medinių konstrukcijų projektavimas
STR 2.05.08:2005	Plieninių konstrukcijų projektavimas. Pagrindinės nuostatos
STR 2.05.09:2005	Mūrinių konstrukcijų projektavimas
STR 2.05.13:2004	Statinių konstrukcijos. Grindys
STR 2.06.04:2014	Gatvės ir vietinės reikšmės keliai. Bendrieji reikalavimai
STR 2.07.01:2003	Vandentiekis ir nuotekų šalintuvas. Pastato inžinerinės sistemos. Lauko inžineriniai tinklai
STR 2.09.02:2005	Šildymas, vėdinimas ir oro kondicionavimas
STR 2.03.01:2019	Statinių prieinamumas.

GKTR 2.01.01:1999. LR teritorijoje statomų požeminių tinklų ir komunikacijų geodezinių nuotraukų atlikimo tvarka.

GKTR 2.08.01:2000. Statybiniai inžineriniai geodeziniai tyrinėjimai.

Respublikos statybos normos, taisyklės ir kt.:

RSN 26-90. Vandens vartojimo normos.

RSN 37-90. Požeminių inžinerinių tinklų įvadų ir pastatus ir įgilintų patalpų vėdinimo sistemų įrengimo taisyklės..

RSN 156-94. Statybinė klimatologija.

ELT. Elektros įrenginių įrengimo taisyklės. 1999.

DT 5-00. Saugos ir sveikatos taisyklės statyboje.

DT 8-00. Kėlimo kranų saugaus naudojimo taisyklės.

Gaisrinės saugos pagrindiniai reikalavimai

Visuomeninių pastatų gaisrinės saugos taisyklės

Higienos normos ir aplinkos apsaugos normatyviniai dokumentai:

HN 33-2011. Akustinis triukšmas. Triukšmo ribiniai dydžiai gyvenamuosiuose ir visuomeninės paskirties pastatuose bei jų aplinkoje“

HN 42-2009. Gyvenamųjų ir viešosios paskirties pastatų mikroklimatas.

Specialiosios žemės ir miško naudojimo sąlygos. 1992 05 12, Nr. 343.

Kiekvieno šių leidinių publikacija turi būti paskutinės redakcijos, priedai turi būti įsigalioję šio aiškinamojo rašto išleidimo dieną, jei nėra nurodyta kitaip.

Dokumento žymuo: 318-PP- PD	Lapas	Laida
	4	0

BENDRIEJI STATINIO RODIKLIAI

Pavadinimas	Mato vienetas	Kiekis, prieš rekonstravimą	Kiekis, po rekonstravimo	Pastabos
I SKYRIUS. SKLYPAS				
1. sklypo plotas	m ²	572	572	
2. sklypo užstatymo intensyvumas	%	16,81	21,06	
3. sklypo užstatymo tankis	%	21,15	22,28	Pokytis dėl išorinių sienų apšiltinimo
II SKYRIUS. PASTATAI				
01 – Pastatas parduotuvė		Statybos rūšis - rekonstravimas		
1. Pastato paskirties rodikliai		Prekybos paskirties pastatas		
2. Pastato bendrasis plotas.*	m ²	96,14	120,44	
3. Pastato pagrindinis plotas. *	m ²	76,17	100,38	
4. Pastato tūris.*	m ³	503	700	
5. Aukštų skaičius.*	vnt.	1	1	
6. Pastato aukštis. *	m	4,60	7,60	Esamas aukštis pagal kadastrinius matavimus
8. Energinio naudingumo klasė		F	C	
9. Pastato (patalpų) akustinio komforto sąlygų klasė		-	-	
10. Statinio atsparumo ugniai laipsnis		II	II	
02 – Kitas inžinerinis statinys -aikštelė		Statybos rūšis - rekonstravimas		
Užstatymo plotas	m ²	33,0	258,0	Esamas plotas pagal kadastrinius matavimus

* Žvaigždute pažymėti rodikliai apskaičiuojami vadovaujantis Nekilnojamojo turto kadastrinių matavimų ir kadastro duomenų surinkimo taisyklėmis, kurias tvirtina Lietuvos Respublikos žemės ūkio ministras. Baigus statybą ir atlikus kadastrinius matavimus šie rodikliai gali turėti neesminių nukrypimų.

Statinio projekto vadovas Eimantas Slušnis A 1882, 2016-11-24
(vardas, pavardė, parašas, kvalifikacijos atestato arba pažymos Nr., data)

0	2024-03	Visuomenės informavimui apie statinių projektavimą		
Laida	Data	Laidos statusas. Keitimo priežastis (jei taikoma)		
Kval. patv. dok. nr.	UAB ASD Project www.asdproject.lt info@asdproject.lt +370 613 99 774		Statinio projekto pavadinimas: PASTATO – PARDUOTUVĖS (U.K.7295-8004-9018), TAURUPIO G. 16, ARIOGALOJE, RASEINIŲ RAJ. SAV., REKONSTRavimo PROJEKTAS	
A 1882	PV, PDV	E. Slušnis	Statinio numeris ir pavadinimas, dokumento pavadinimas:	Laida
			BENDRIEJI STATINIO RODIKLIAI	0
LT	Statytojas ir/arba užsakovas: S.S.		Dokumento žymuo: 318-PP- BR	Lapas 5

AIŠKINAMASIS RAŠTAS

TURINYS

1.	PROJEKTUOJAMO STATINIO PAŽINTINIAI DUOMENYS	6
2.	PROJEKTUOJAMI STATINIAI	7
3.	TRUMPAS STATYBOS SKLYPO APIBŪDINIMAS	8
3.1	ŽEMĖS SKLYPAS.....	8
3.2	SKLYPE IR ŠALIA JO ESANTYS INŽINERINIAI TINKLAI IR ĮRENGINIAI.....	8

1. PROJEKTUOJAMO STATINIO PAŽINTINIAI DUOMENYS

Statinio pavadinimas. Prekybos paskirties pastatas.

Objektas. Pastato – parduotuvės (u.k.7295-8004-9018), Taurupio g. 16, Ariogaloje, Raseinių raj. sav., rekonstravimo projektas.

Statytojas (užsakovas). Fizinis asmuo S.S.

Projektuotojas. Projektą parengė UAB ASDproject, įm. k. 302647021, reg. adresas Antagynės g. 31-5, LT-47164 Kaunas.

Projekto rengimo pagrindas. Projektiniai pasiūlymai parengti vadovaujantis statytojo užduotimi ir suderinta projektinių pasiūlymo rengimo užduotimi.

Projektavimo etapai (stadijos). Projektavimo darbai vykdomi dviem etapais, parengiami projektiniai pasiūlymai ir rengiamas techninis darbo projektas statybą leidžiančiam dokumentui gauti ir statybos darbams vykdyti. Sudėtis ir detalumas atitinka STR 1.04.04:2017 „Statinio projektavimas, projekto ekspertizė“

Statybos rūšis. Rekonstravimas (STR 1.01.08:2002 „Statinio statybos rūšys“).


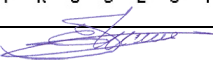
Statybos paskirtis. 7. Negyvenamosios paskirties pastatai: 7.3. prekybos paskirties pastatas.

Statinių kategorija. Pastatas priskiriamas - neypatingų statinių kategorijai, pagal STR 1.01.03:2017 Statinių klasifikavimas.

Kalba. Dokumentas parengtas Lietuvių kalba.

Projektas yra ir savavališkos statybos įteisinimo projektas.

Pagal „Nekilnojamojo turto objektų kadastrinių matavimų ir kadastro duomenų surinkimo bei tikslinimo taisyklių“ 161 punktą pastogės patalpų, į kurias patenkama tiesiog iš negyvenamosios paskirties patalpos, , plotas įskaičiuojamas į šios patalpos bendrą plotą.

0	2024-03	Visuomenės informavimui apie statinių projektavimą			
Laida	Data	Laidos statusas. Keitimo priežastis (jei taikoma)			
Kval. patv. dok. nr.	UAB ASD Project www.asdproject.lt info@asdproject.lt + 370 613 99 774			 Statinio projekto pavadinimas: PASTATO – PARDUOTUVĖS (U.K.7295-8004-9018), TAURUPIO G. 16, ARIOGALOJE, RASEINIŲ RAJ. SAV., REKONSTRAVIMO PROJEKTAS	
A 1882	PV, PDV	E. Služnis			
				Statinio numeris ir pavadinimas, dokumento pavadinimas:	Laida
				AIŠKINAMASIS RAŠTAS	0
LT	Statytojas ir/arba užsakovas: S.S.			Dokumento žymuo: 318-PP- AR	Lapas
					6

BENDROJI DALIS (BD)

2. PROJEKTUOJAMI STATINIAI

Pastatai: Šiuo projektu rekonstruojamas esamas pastatas – parduotuvė (unik.nr. 7295-8005-9018) ir rekonstruojama esama aikštelė (unik.nr. 7295-8004-9029)

Statinių aukštis, aukštų skaičius, užstatymo tankis ir intensyvumas: Nurodyti bendruosiuose statinio rodikliuose.

Projektas yra savavališkos statybos įteisinimas, dėl pastato aukščio padidinimo. Pastato užstatymo plotas nekito.



Šaltinis www.google.com/maps

Dokumento žymuo:	318-PP- AR	Lapas	Laida
		7	0

3. TRUMPAS STATYBOS SKLYPO APIBŪDINIMAS

3.1 ŽEMĖS SKLYPAS

Žemės sklypas, kuriame atliekami projektavimo darbai – 0,0572 ha, unikalus Nr. 7201-0001-0206, kadastrinis Nr. 7201/0001:206 Ariogalos m.k.v.

Pagrindinė tikslinė žemės naudojimo paskirtis: Pagrindinė tikslinė žemės naudojimo paskirtis - kita, naudojimo būdas – komercinės paskirties objektų teritorijos.

Specialiosios žemės ir miško naudojimo sąlygos (pagal RC išrašą):

Elektros tinklų apsaugos zonos (III skyrius, ketvirtasis skirsnis).

Kelių apsaugos zonos (III skyrius, antrasis skirsnis).

Elektroninių ryšių tinklų elektroninių ryšių infrastruktūros apsaugos zonos (III skyrius, vienuoliktasis skirsnis).

Vandens tiekimo ir nuotekų paviršinių nuotekų tvarkymo infrastruktūros apsaugos zonos (III skyrius, dešimtas skirsnis).

Servituto teisės žemės sklype: nėra registruotų servitutų.

Juridiniai faktai: Žemės sklypas priklauso Lietuvos Respublikai, patikėjimo teisė – Raseinių rajono savivaldybė. Sudarytas žemės nuomos sutartis.

Sklype esantys statiniai: Sklype yra pastatas parduotuvė 1E1p (unik.nr. 7295-8004-9018) ir kiti inžineriniai statiniai (unik.nr. 7295-8004-9029).

Geologinės, hidrogeologinės sąlygos. Palankios.

Sanitarinė ir ekologinė situacija. Sklypo dalies sanitarinė ir ekologinė situacija yra normali.

Automobilių stovėjimo vietų poreikio skaičiavimas:

Pastato pagrindinis plotas – 70,96 kv.m. Pagal STR 2.06.04:2014 skaičiuojamas 1 automobilio stovėjimo vieta 25 kv.m. pagrindinio ploto.
 $70,96/25 = 3$ automobilių stovėjimo vietos.

Automobilio stovėjimo vietų poreikis pagal STR 2.06.04:2014 **3 automobilio stovėjimo vietų.**

Šiuo projektu projektuojama 3 automobilio stovėjimo vieta, iš kurių ŽN pritaikoma – 1.



3.2 SKLYPE IR ŠALIA JO ESANTYS INŽINERINIAI TINKLAI IR ĮRENGINIAI.

Pastate yra įvesti visi inžineriniai tinklai.


Dokumento žymuo: 318-PP- AR	Lapas	Laida
	8	0

BRĖŽINIŲ ŽINIARAŠTIS

Eil. Nr.	Žymuo	Brėžinio pavadinimas	Lapų	Laida	Pastabos
1.	318-PP-SP.B-01	Sklypo planas M 1:250	1	0	
2.	318-01-PP-SA.B-01	Pirmo aukšto planas. M 1:100	1	0	
3.	318-01-PP-SA.B-02	Palėpės planas. M 1:100	1	0	
4.	318-01-PP-SA.B-03	Stogo planas. M 1:100	1	0	
5.	318-01-PP-SA.B-04	Fasadas E-A. M 1:100	1	0	
6.	318-01-PP-SA.B-05	Fasadas A-E. M 1:100	1	0	
7.	318-01-PP-SA.B-06	Fasadas 5-1. M 1:100	1	0	
8.	318-01-PP-SA.B-07	Fasadas 1-5. M 1:100	1	0	
9.	318-01-PP-SA.B-08	Pjūvis 1-1. M 1:00	1	0	
10.	318-01-PP-SA.B-09	Pjūvis 2-2. M 1:00	1	0	

0	2024-03	Visuomenės informavimui apie statinių projektavimą			
Laida	Data	Laidos statusas. Keitimo priežastis (jei taikoma)			
Kval. patv. dok. nr.	UAB ASD Project www.asdproject.lt info@asdproject.lt + 370 613 99 774		 Statinio projekto pavadinimas: PASTATO – PARDUOTUVĖS (U.K.7295-8004-9018), TAURUPIO G. 16, ARIOGALOJE, RASEINIŲ RAJ. SAV., REKONSTRAVIMO PROJEKTAS		
A 1882	PV, PDV	E. Služnis	 Statinio numeris ir pavadinimas, dokumento pavadinimas: BRĖŽINIŲ ŽINIARAŠTIS		Laida
					0
LT	Statytojas ir/arba užsakovas: S.S.		Dokumento žymuo: 318-PP- BŽ		Lapas
					9


SITUACIJOS SCHEMA

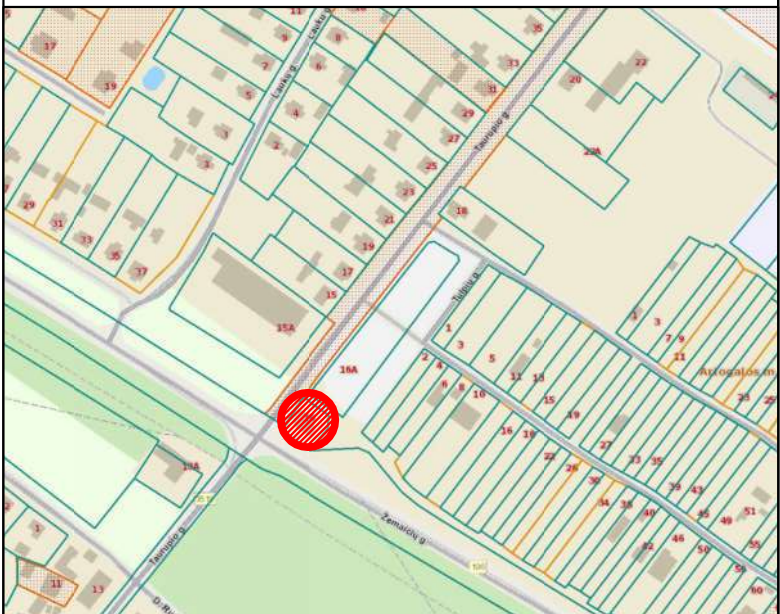

SUTARTINIAI ŽYMĖJIMAI

- Sklypo riba
- Esamas pastatas
- Veja - žalieji plotai
- Aikštelė ir praėjimo takai - betoninių trinkelų danga
- Pateikimas į pastatą
- Pateikimas į sklypą
- Gretimų sklypų ribos
- Transporto judėjimo kryptys

X=6125950.00
Y=466350.00

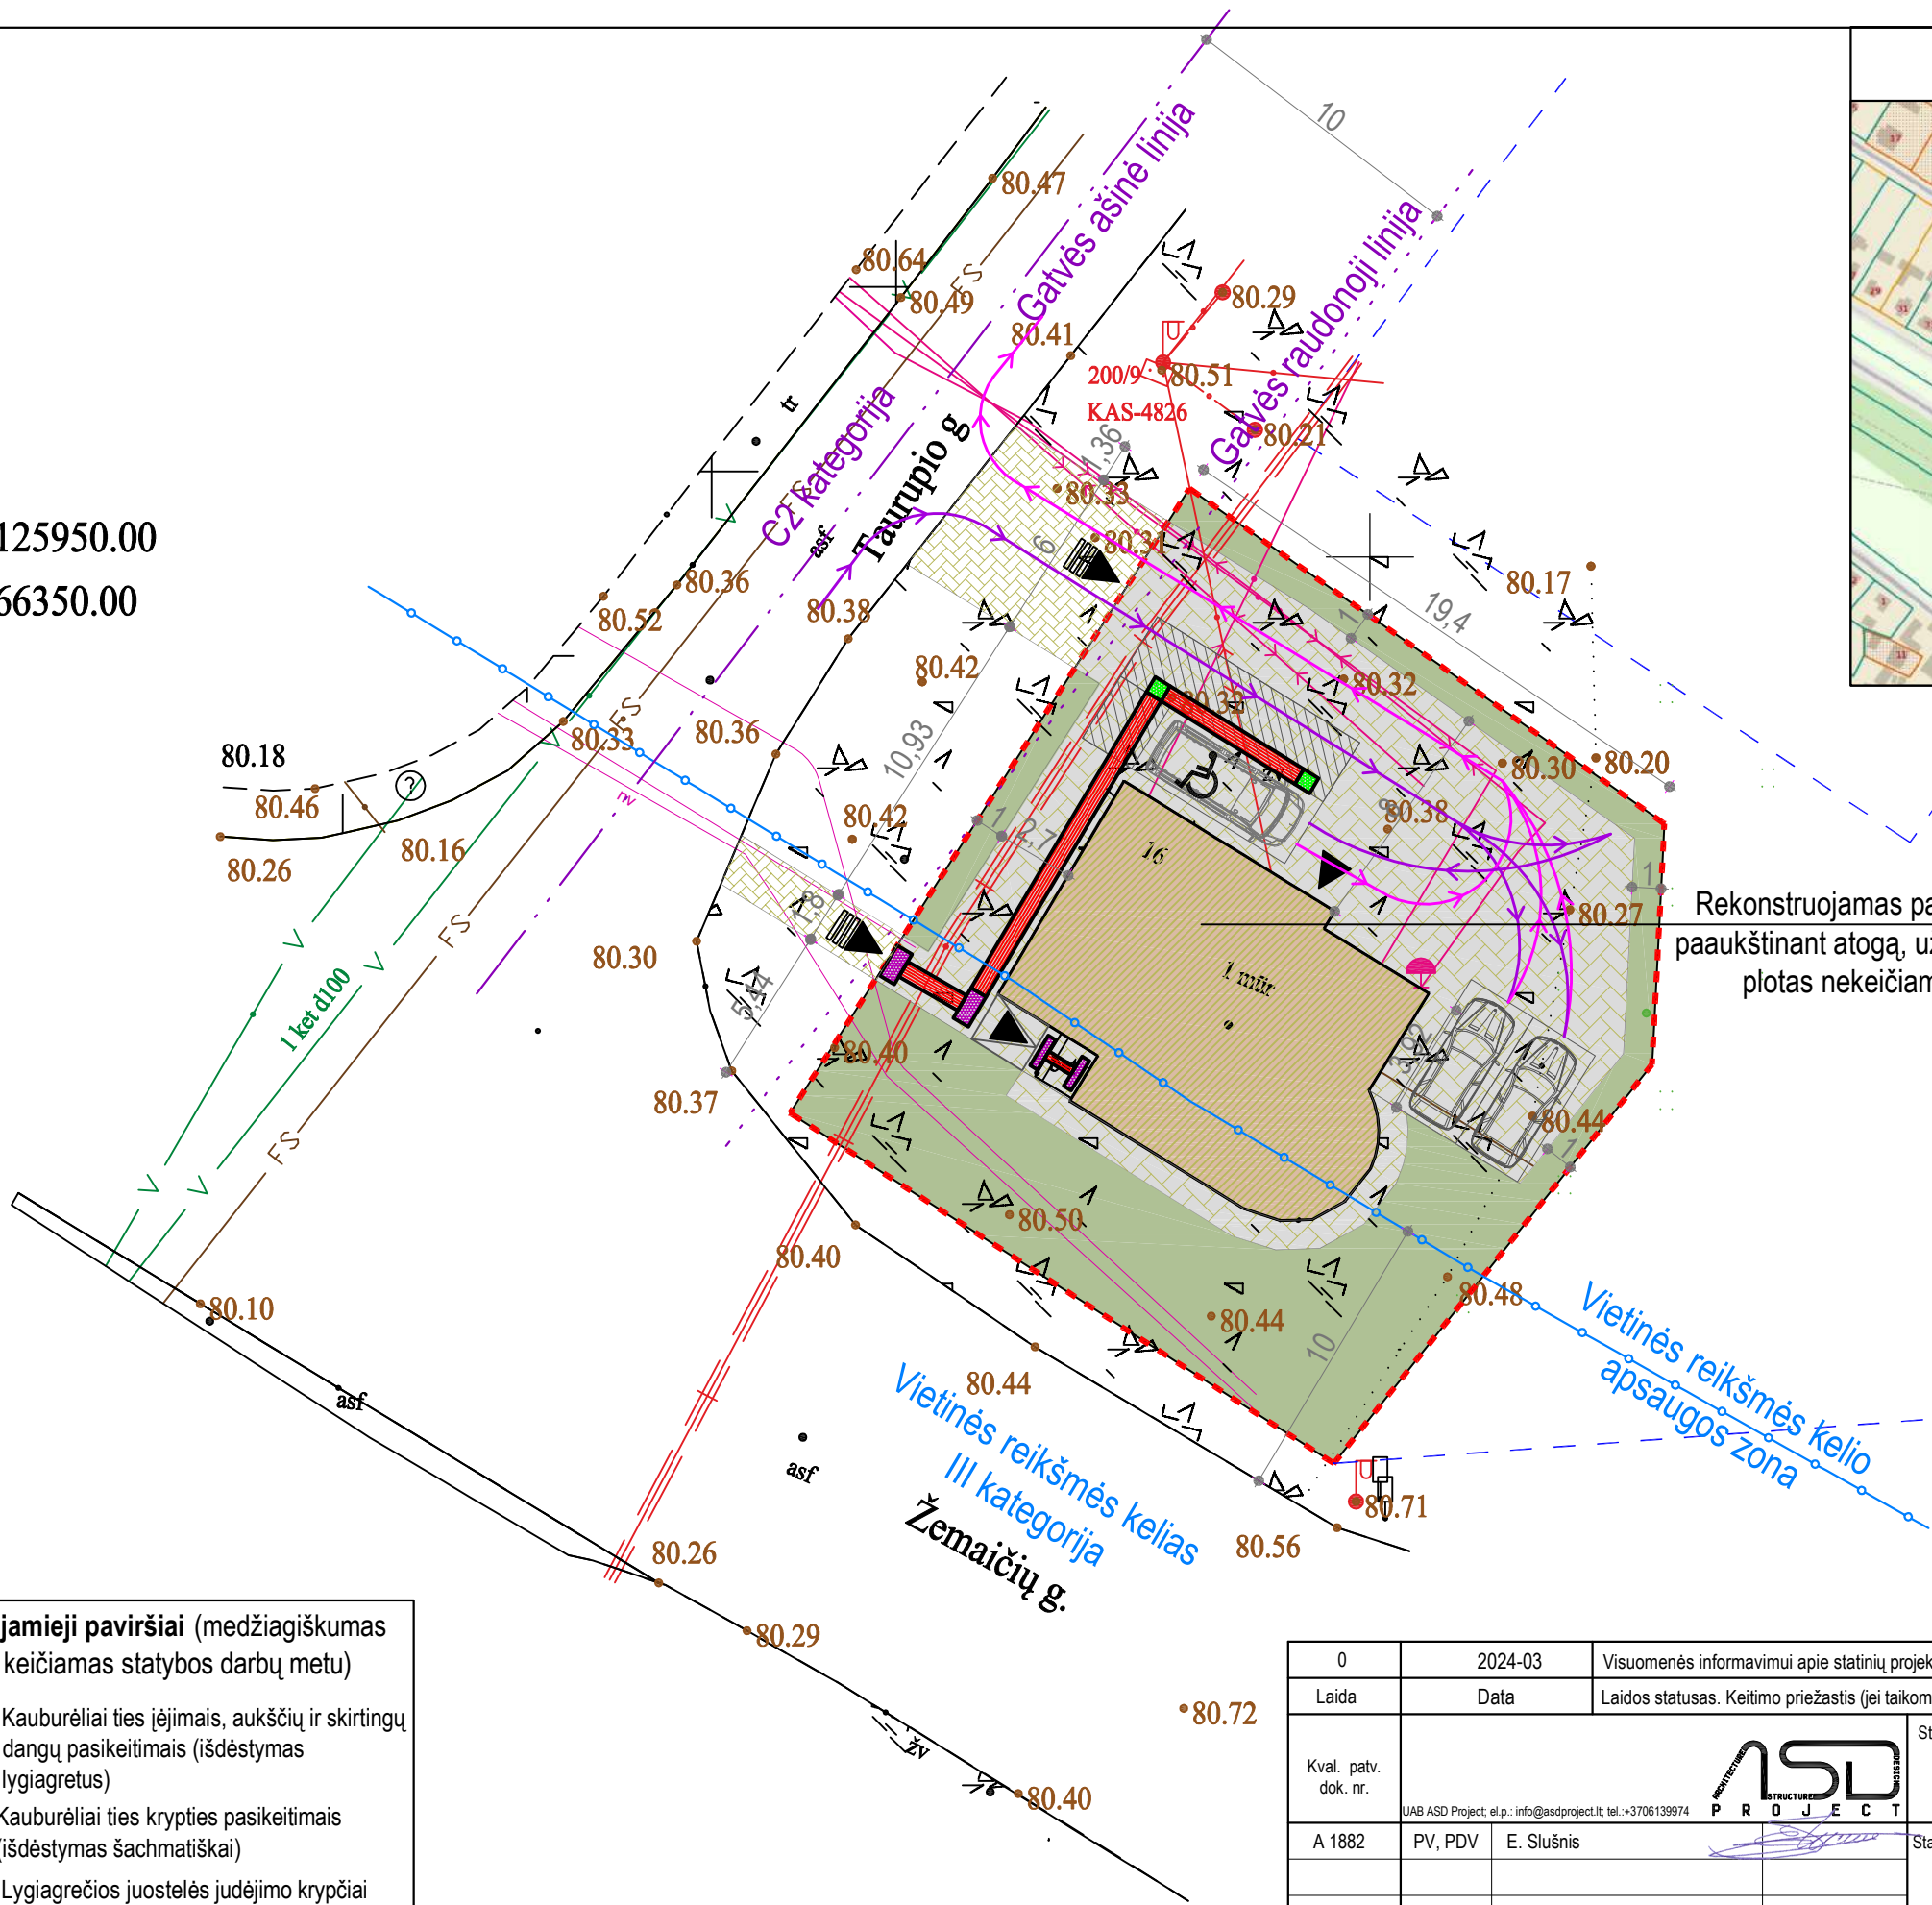


ŽN įspėjamieji paviršiai (medžiagiškumas gali būti keičiamas statybos darbų metu)



- Kauburėliai ties įėjimais, aukščių ir skirtingų dangų pasikeitimais (išdėstymas lygiagretus)
- Kauburėliai ties krypties pasikeitimais (išdėstymas šachmatiškai)
- Lygiagrečios juostelės judėjimo kryptčiai pažymėti


Įrengiamos nuožulnos tarp važiuojamosios dalies ir pėsčiųjų takų. H_{max} - 2cm

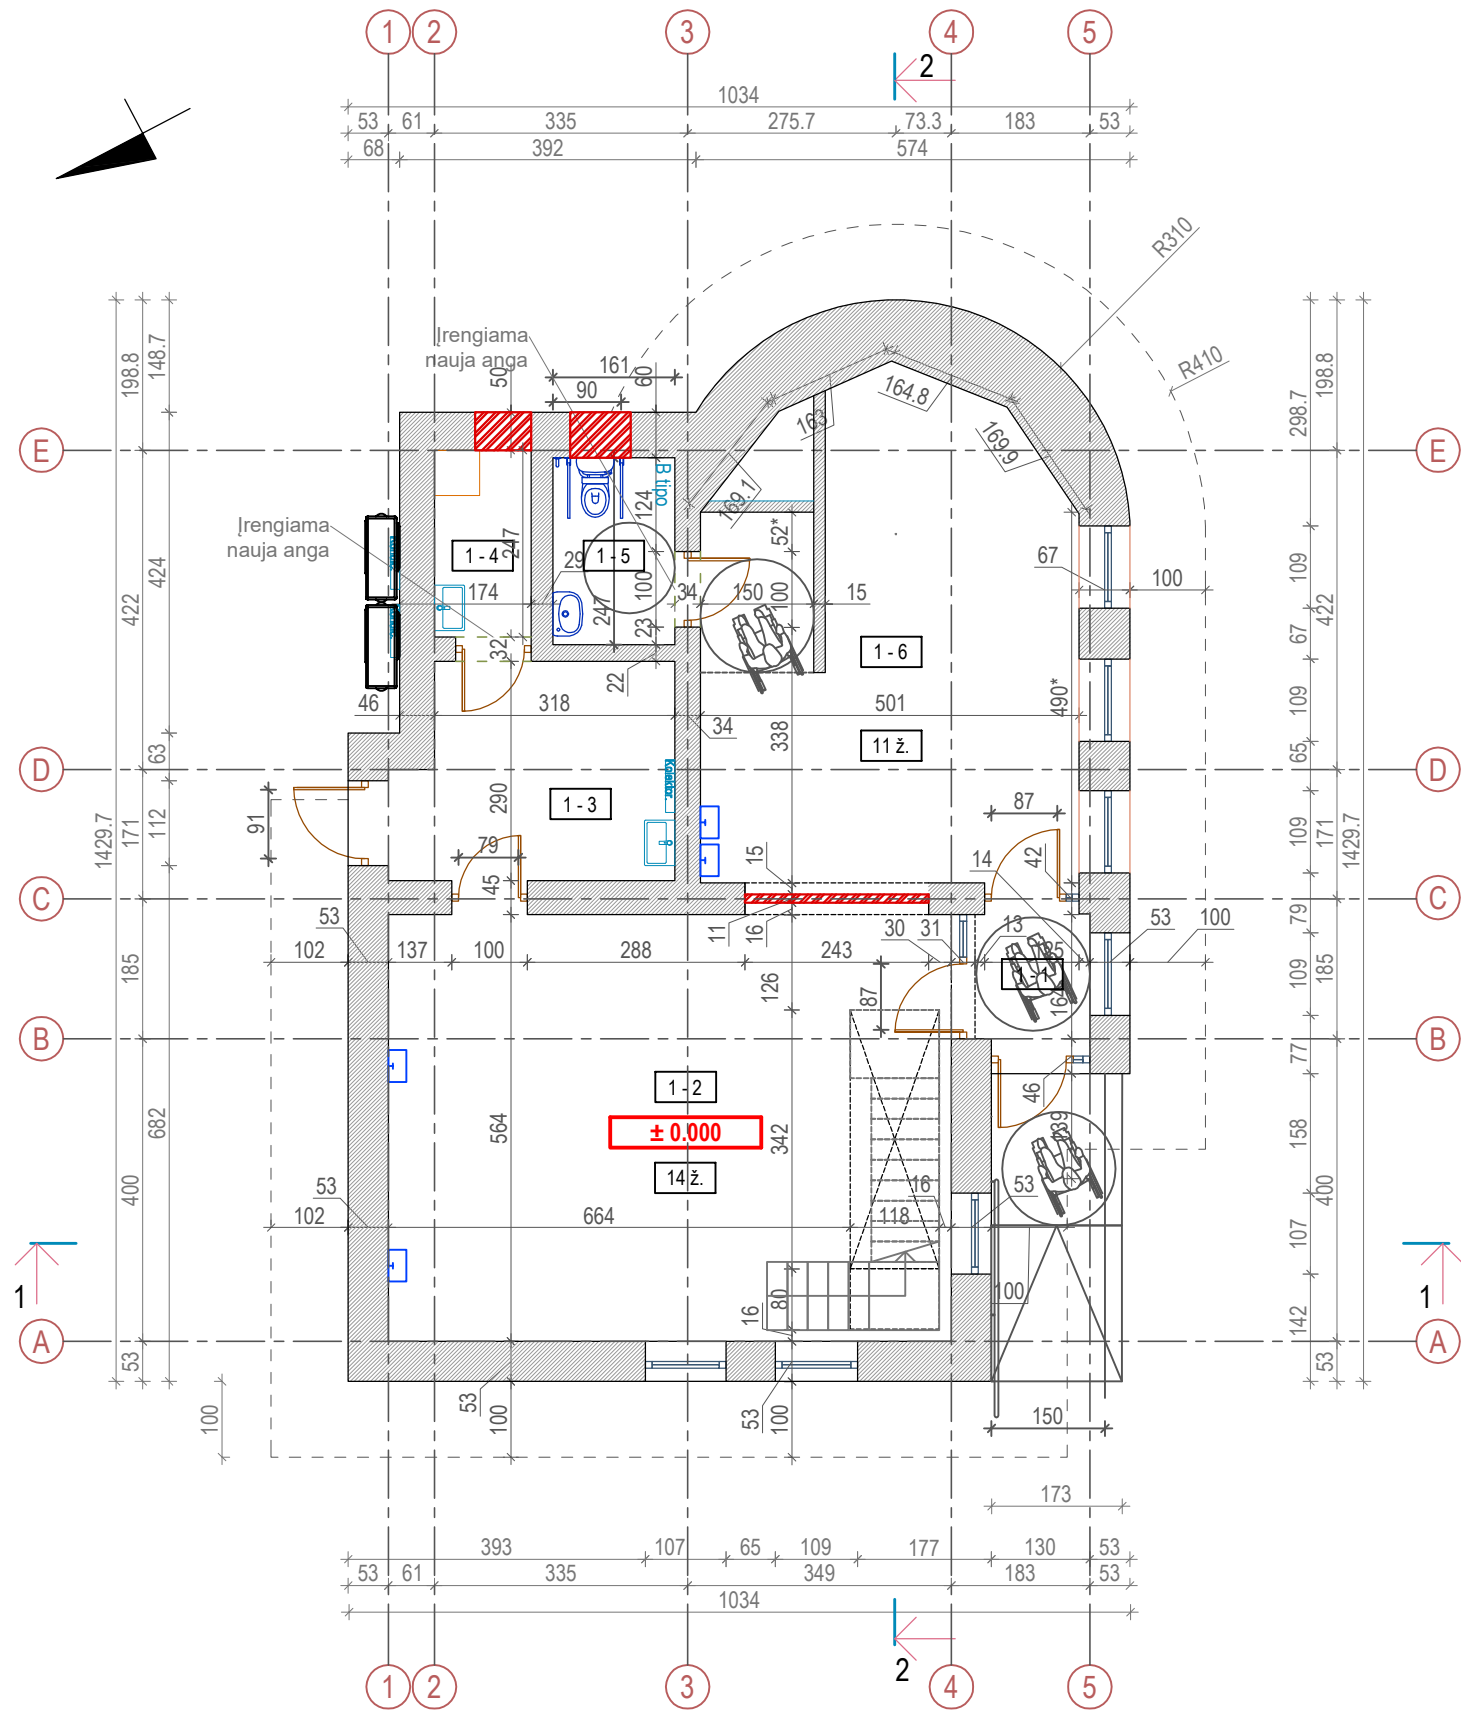0	2024-03	Visuomenės informavimui apie statinių projektavimą.		
Laida	Data	Laidos statusas. Keitimo priežastis (jei taikoma)		
Kval. patv. dok. nr.	JAB ASD Project; el.p.: info@asdproject.lt; tel.: +3706139974		Statinio projekto pavadinimas: PASTATO - PARDUOTUVĖS (U.K.7295-8004-9018), TAURUPIO G. 16, ARIOGALOJE, RASEINIŲ RAJ. SAV., REKONSTRAVIMO PROJEKTAS	
A 1882	PV, PDV	E. Slušnis	Statinio numeris ir pavadinimas, dokumento pavadinimas: Sklypo planas M 1:250	
LT			Dokumento žymuo: 318-PP-SP.B- 01	LAPAS 1
S. S.			LAPŲ 1	




Patalpų eksplikacija		
Eil. Nr.	Pavadinimas	Plotas, kv.m.
1-01	Tambūras	2,80
1-02	Prekybos salė (įskaitant pastogę 28,16 kv.m.)	70,96
1-03	Pagalbinė patalpa	10,12
1-04	Techninė patalpa	3,16
1-05	Sanitarinis mazgas	3,98
1-06	Prekybos salė	29,42
Bendras pastato plotas		120,44
Pagrindinis pastato plotas		70,96


0	2024-03	Visuomenės informavimui apie statinių projektavimą				
Laida	Data	Laidos statusas. Keitimo priežastis (jei taikoma)				
Kval. patv. dok. nr.	UAB ASD Project www.asdproject.lt info@asdproject.lt +370 613 99 774				Statinio projekto pavadinimas: PASTATO - PARDUOTUVĖS (U.K.7295-8004-9018), TAURUPIO G. 16, ARIOGALOJE, RASEINIŲ RAJ. SAV., REKONSTRAVIMO PROJEKTAS	
A 1882	PV, PDV	E. Slušnis			Statinio numeris ir pavadinimas, dokumento pavadinimas:	Laida
					01 - Parduotuvė	0
					Pirmo aukšto planas. M 1:10	
LT	Statytojas ir/arba užsakovas: S.S.			Dokumento žymuo: 318-01-PP-SA.B-01	Lapas	Lapų
					1	1

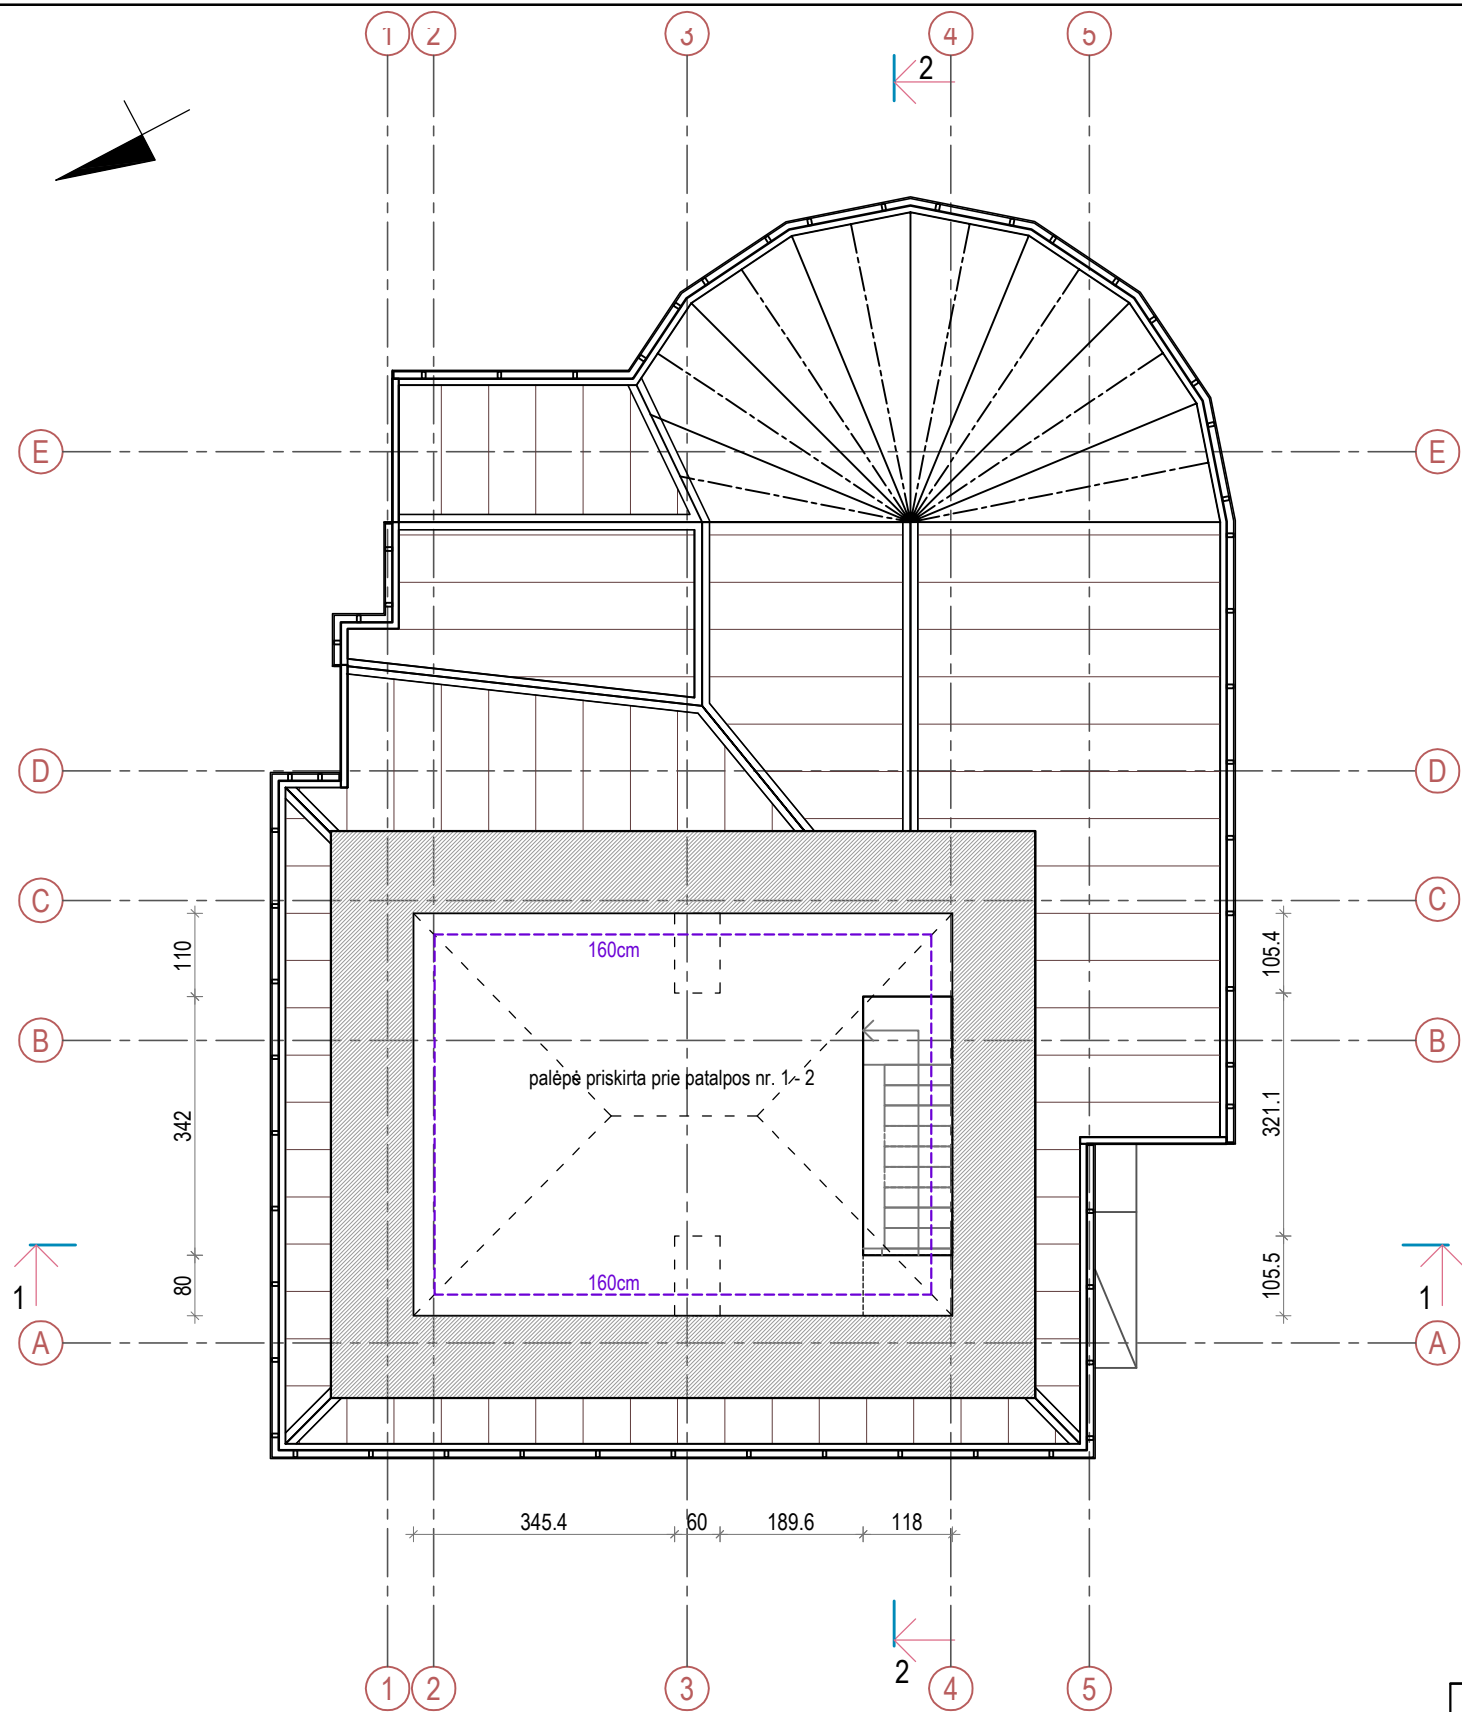


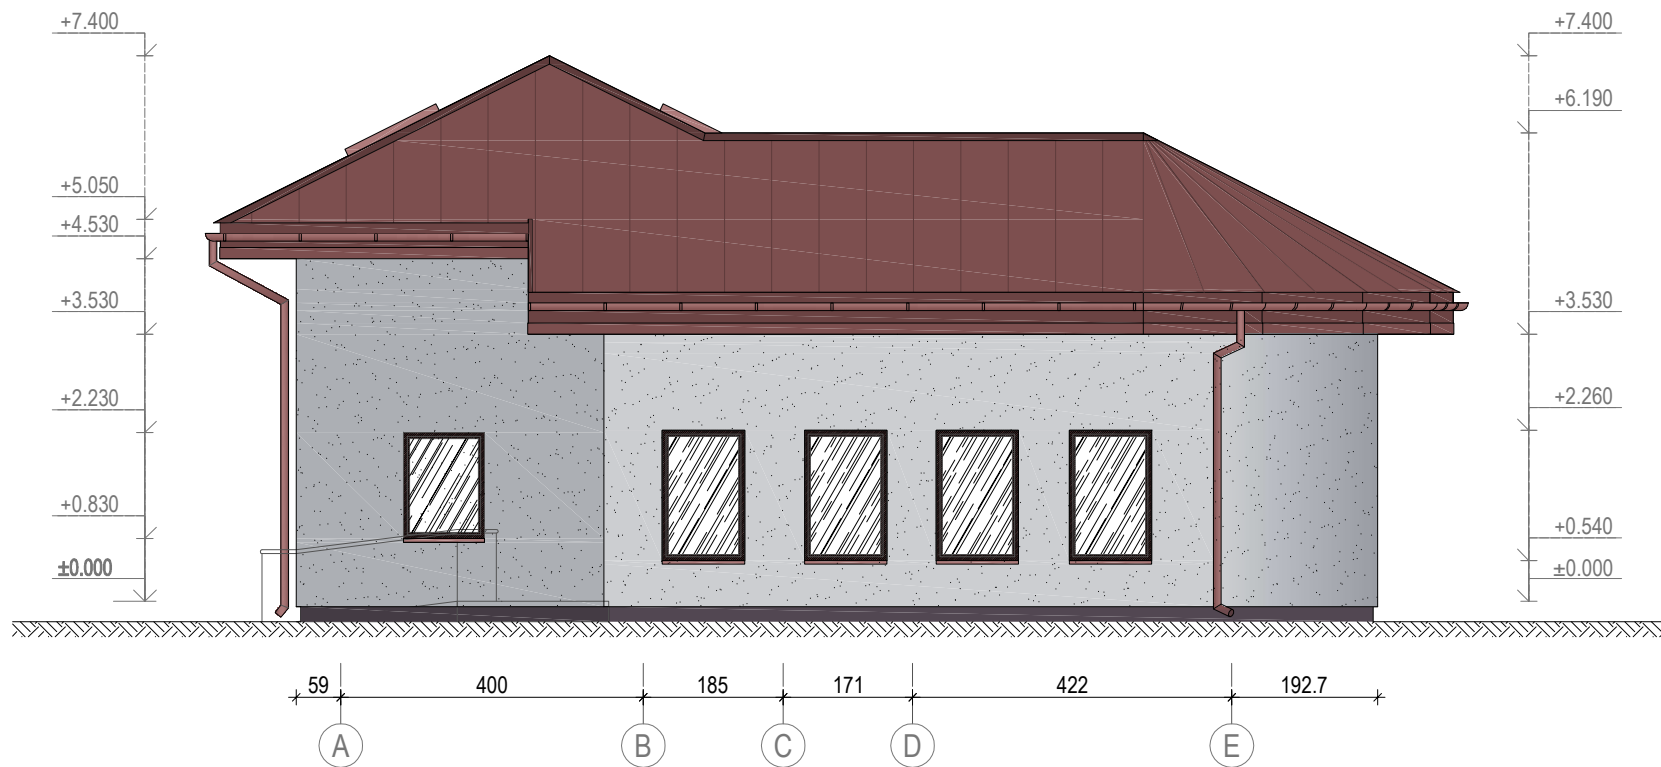
0	2024-03	Visuomenės informavimui apie statinių projektavimą		
Laida	Data	Laidos statusas. Keitimo priežastis (jei taikoma)		
Kval. patv. dok. nr.	UAB ASD Project www.asdproject.lt info@asdproject.lt +370 613 99 774			Statinio projekto pavadinimas: PASTATO - PARDUOTUVĖS (U.K.7295-8004-9018), TAURUPIO G. 16, ARIOGALOJE, RASEINIŲ RAJ. SAV., REKONSTRAVIMO PROJEKTAS
A 1882	PV, PDV	E. Slušnis	Statinio numeris ir pavadinimas, dokumento pavadinimas:	Laida
			01 - Parduotuvė Palėpės planas. M 1:10	0
LT	Statytojas ir/arba užsakovas: S.S.		Dokumento žymuo: 318-01-PP-SA.B-02	Lapas 1
				Lapų 1

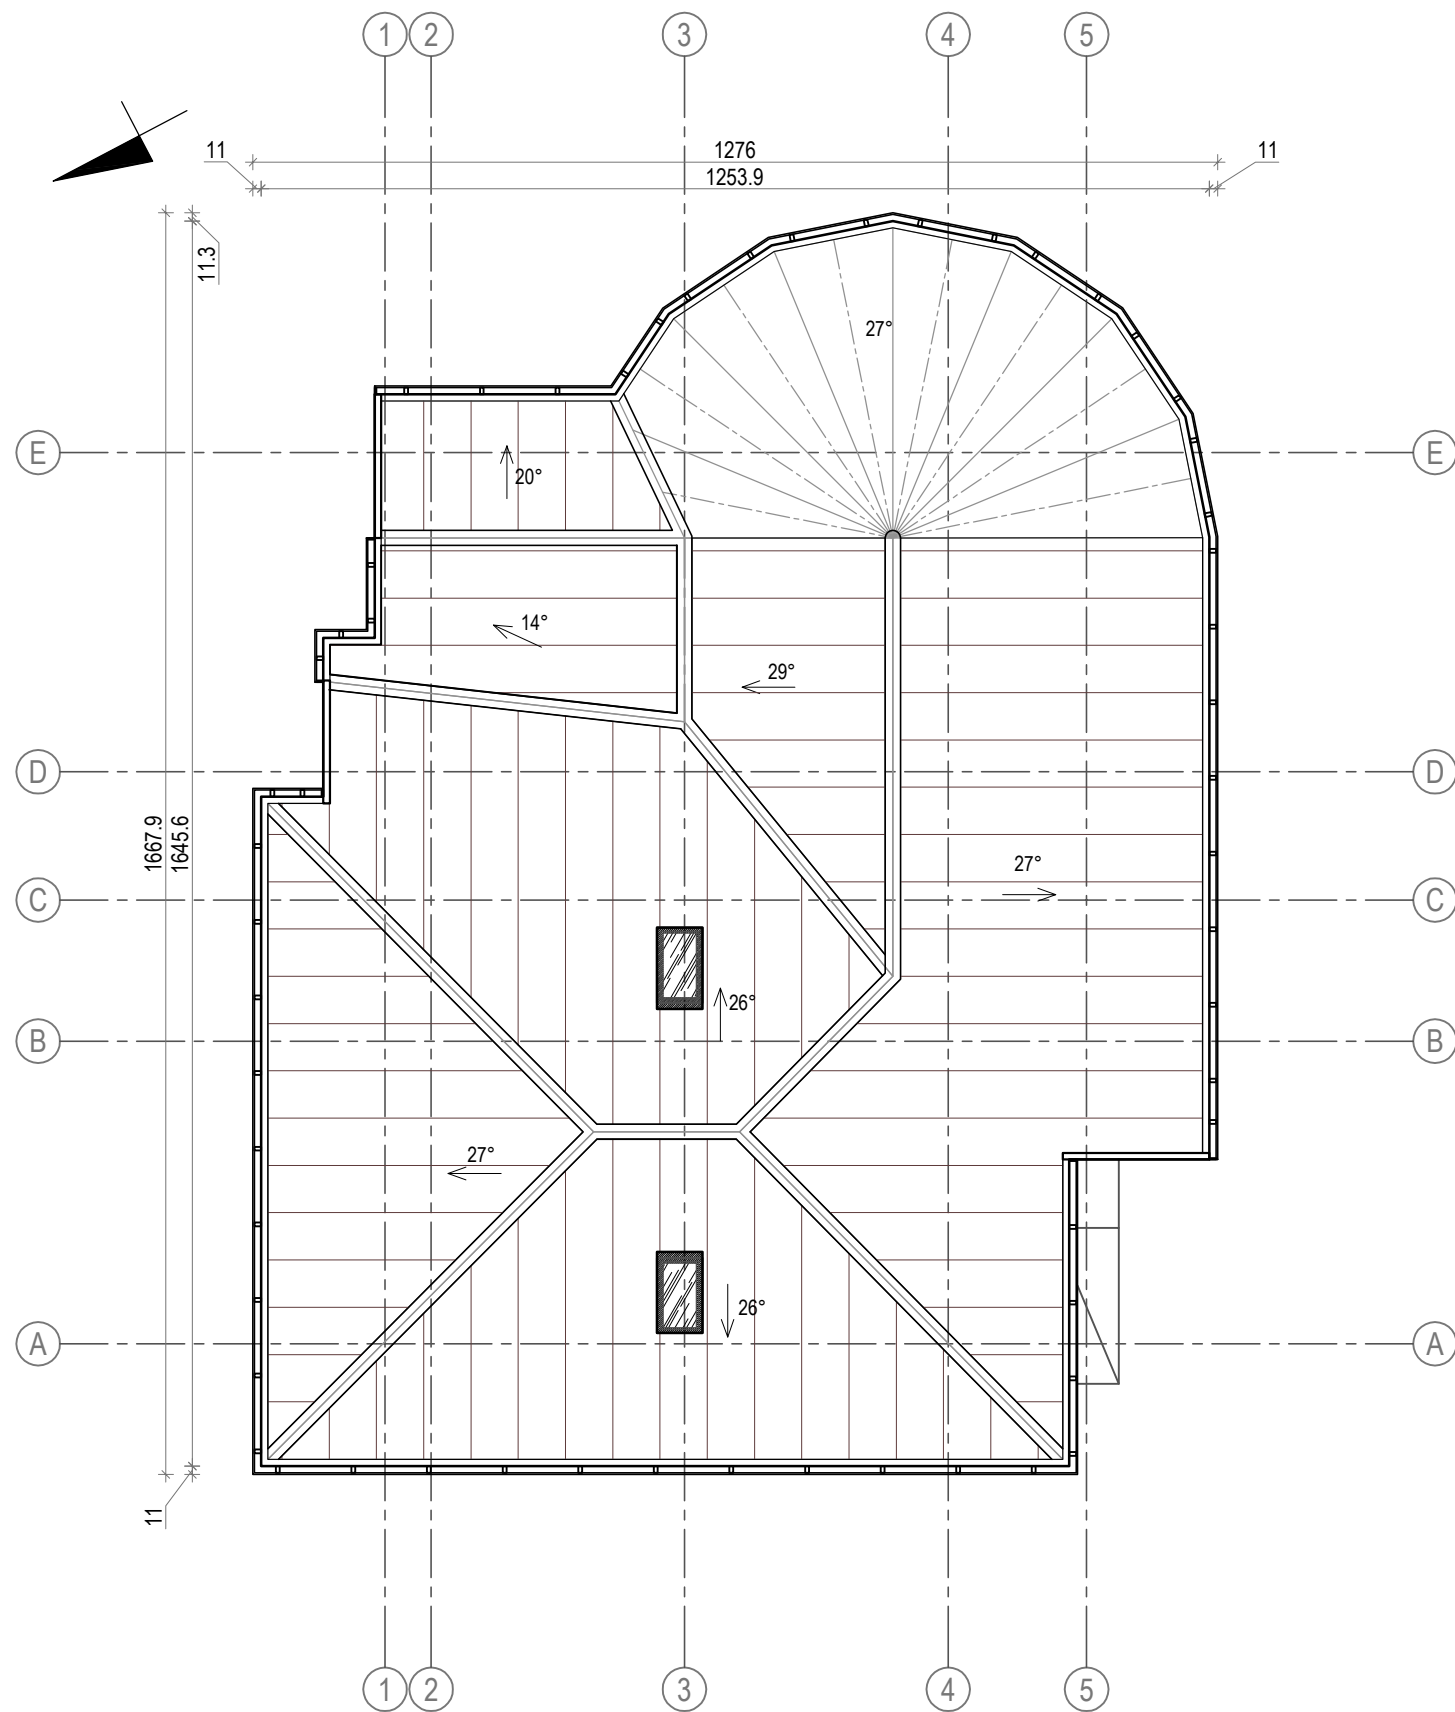


0	2024-03	Visuomenės informavimui apie statinių projektavimą		
Laida	Data	Laidos statusas. Keitimo priežastis (jei taikoma)		
Kval. patv. dok. nr.	UAB ASD Project www.asdproject.lt info@asdproject.lt +370 613 99 774		Statinio projekto pavadinimas: PASTATO - PARDUOTUVĖS (U.K.7295-8004-9018), TAURUPIO G. 16, ARIOGALOJE, RASEINIŲ RAJ. SAV., REKONSTRAVIMO PROJEKTAS	
A 1882	PV, PDV	E. Slušnis	Statinio numeris ir pavadinimas, dokumento pavadinimas:	Laida
			01 - Parduotuvė	0
			Stogo planas. M 1:10	
LT	Statytojas ir/arba užsakovas: S.S.		Dokumento žymuo: 318-01-PP-SA.B-03	Lapas 1
				Lapų 1

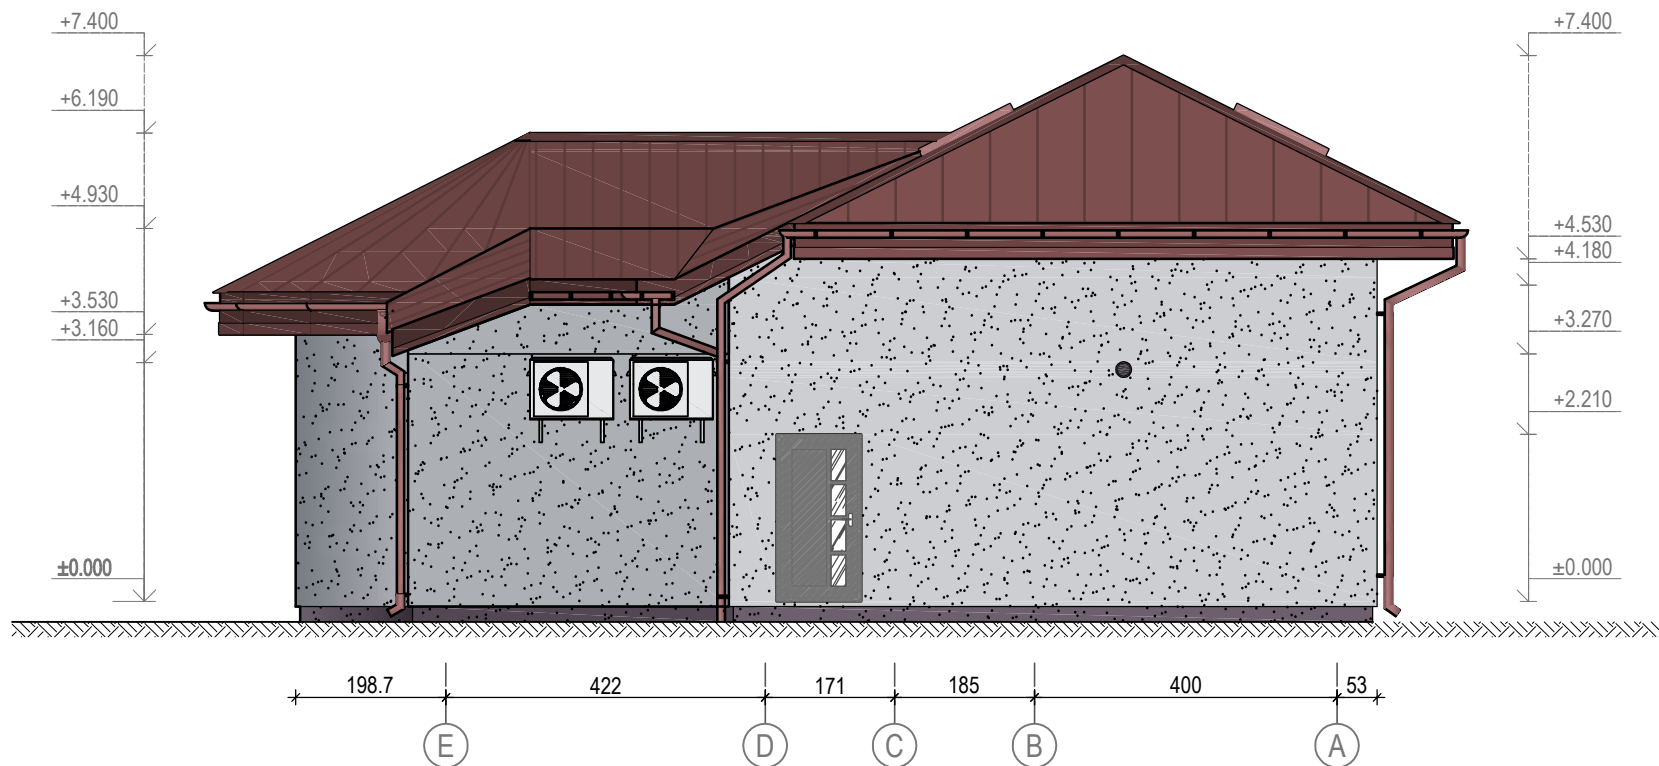


0	2024-03	Visuomenės informavimui apie statinių projektavimą		
Laida	Data	Laidos statusas. Keitimo priežastis (jei taikoma)		
Kval. patv. dok. nr.	UAB ASD Project www.asdproject.lt info@asdproject.lt +370 613 99 774			Statinio projekto pavadinimas: PASTATO - PARDUOTUVĖS (U.K.7295-8004-9018), TAURUPIO G. 16, ARIOGALOJE, RASEINIŲ RAJ. SAV., REKONSTRAVIMO PROJEKTAS
A 1882	PV, PDV	E. Slušnis	Statinio numeris ir pavadinimas, dokumento pavadinimas: 01 - Parduotuvė Fasadas E-A. M 1:100	Laida
				0
LT	Statytojas ir/arba užsakovas: S.S.		Dokumento žymuo: 318-01-PP-SA.B-04	Lapas 1
				Lapų 1




0	2024-03	Visuomenės informavimui apie statinių projektavimą		
Laida	Data	Laidos statusas. Keitimo priežastis (jei taikoma)		
Kval. patv. dok. nr.	UAB ASD Project www.asdproject.lt info@asdproject.lt +370 613 99 774			Statinio projekto pavadinimas: PASTATO - PARDUOTUVĖS (U.K.7295-8004-9018), TAURUPIO G. 16, ARIOGALOJE, RASEINIŲ RAJ. SAV., REKONSTRAVIMO PROJEKTAS
A 1882	PV, PDV	E. Služnis	Statinio numeris ir pavadinimas, dokumento pavadinimas: 01 - Parduotuvė Fasadas A-E. M 1:100	Laida 0
LT	Statytojas ir/arba užsakovas: S.S.		Dokumento žymuo: 318-01-PP-SA.B-05	Lapas 1
				Lapų 1

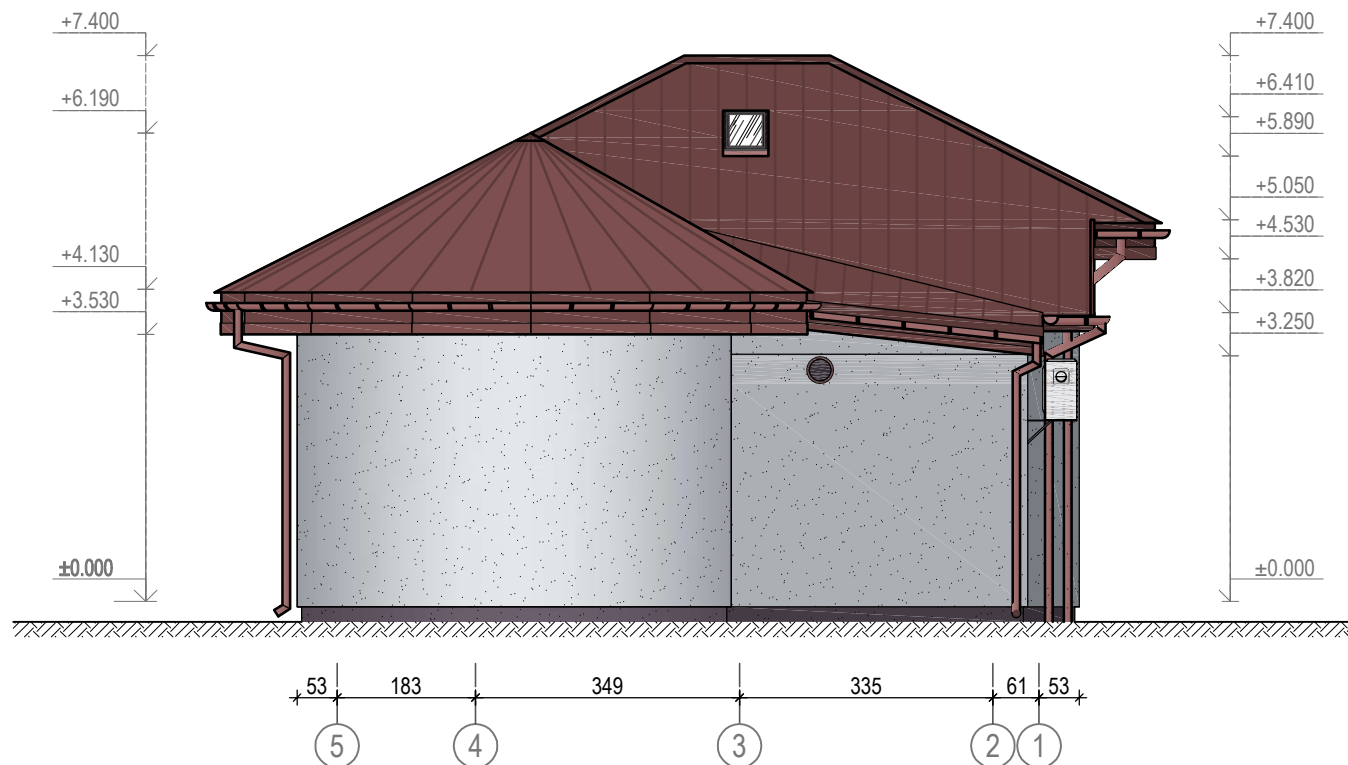



0	2024-03	Visuomenės informavimui apie statinių projektavimą		
Laida	Data	Laidos statusas. Keitimo priežastis (jei taikoma)		
Kval. patv. dok. nr.	UAB ASD Project www.asdproject.lt info@asdproject.lt +370 613 99 774			Statinio projekto pavadinimas: PASTATO - PARDUOTUVĖS (U.K.7295-8004-9018), TAURUPIO G. 16, ARIOGALOJE, RASEINIŲ RAJ. SAV., REKONSTRAVIMO PROJEKTAS
A 1882	PV, PDV	E. Slušnis	Statinio numeris ir pavadinimas, dokumento pavadinimas: 01 - Parduotuvė Fasadas 5-1. M 1:100	Laida
				0
LT	Statytojas ir/arba užsakovas: S.S.		Dokumento žymuo: 318-01-PP-SA.B-06	Lapas 1
				Lapų 1

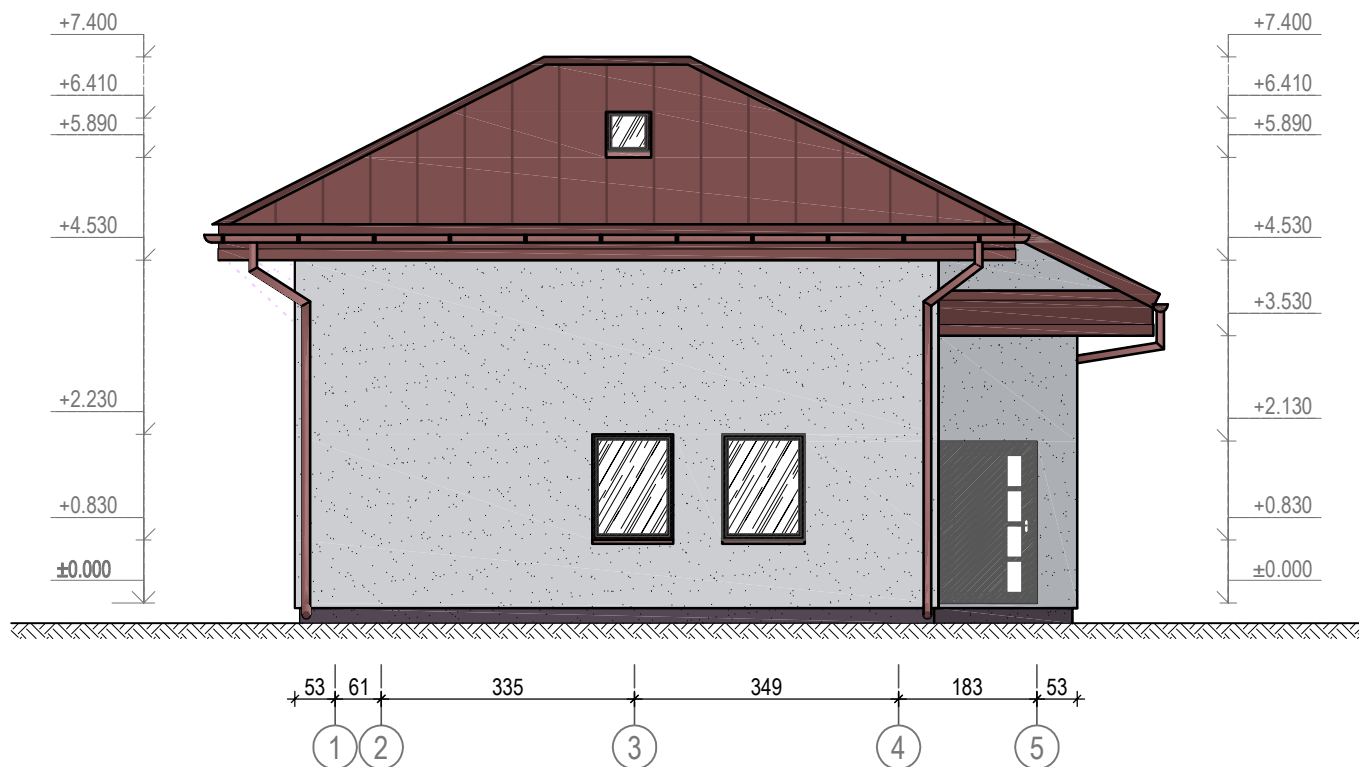

0	2024-03	Visuomenės informavimui apie statinių projektavimą		
Laida	Data	Laidos statusas. Keitimo priežastis (jei taikoma)		
Kval. patv. dok. nr.	UAB ASD Project www.asdproject.lt info@asdproject.lt +370 613 99 774		 Statinio projekto pavadinimas: PASTATO - PARDUOTUVĖS (U.K.7295-8004-9018), TAURUPIO G. 16, ARIOGALOJE, RASEINIŲ RAJ. SAV., REKONSTRAVIMO PROJEKTAS	
A 1882	PV, PDV	E. Slušnis	Statinio numeris ir pavadinimas, dokumento pavadinimas: 01 - Parduotuvė Fasadas 1-5. M 1:100	
			Laida	
			0	
LT	Statytojas ir/arba užsakovas: S.S.		Dokumento žymuo: 318-01-PP-SA.B-07	Lapas 1
				Lapų 1

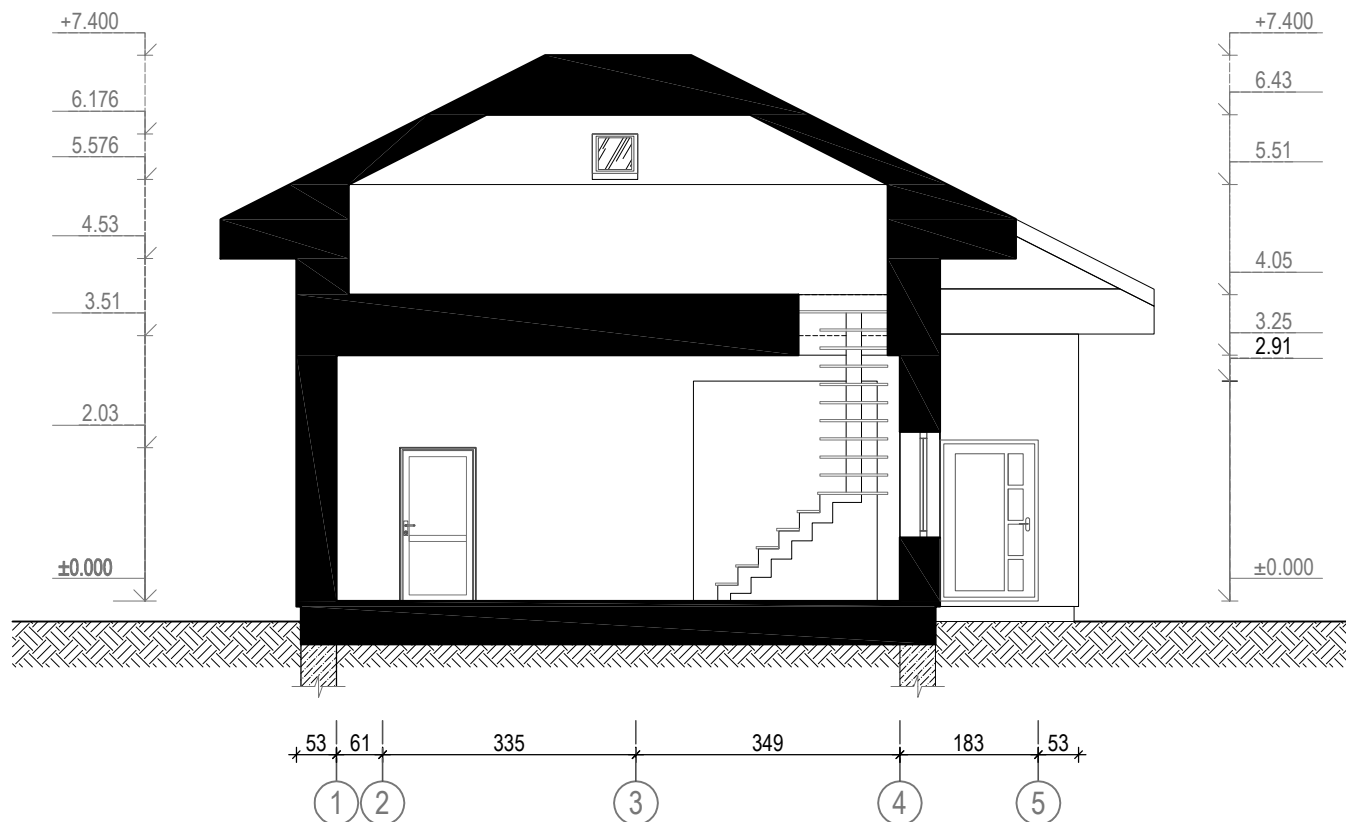

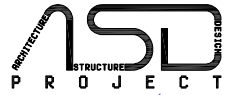0	2024-03	Visuomenės informavimui apie statinių projektavimą		
Laida	Data	Laidos statusas. Keitimo priežastis (jei taikoma)		
Kval. patv. dok. nr.	UAB ASD Project www.asdproject.lt info@asdproject.lt +370 613 99 774		 Statinio projekto pavadinimas: PASTATO - PARDUOTUVĖS (U.K.7295-8004-9018), TAURUPIO G. 16, ARIOGALOJE, RASEINIŲ RAJ. SAV., REKONSTRAVIMO PROJEKTAS	
A 1882	PV, PDV	E. Slušnis	Statinio numeris ir pavadinimas, dokumento pavadinimas: 01 - Parduotuvė Pjūvis 1-1. M 1:100	
			Laida	
			0	
LT	Statytojas ir/arba užsakovas:		Dokumento žymuo:	
	S.S.		318-01-PP-SA.B-08	
			Lapas	Lapų
			1	1

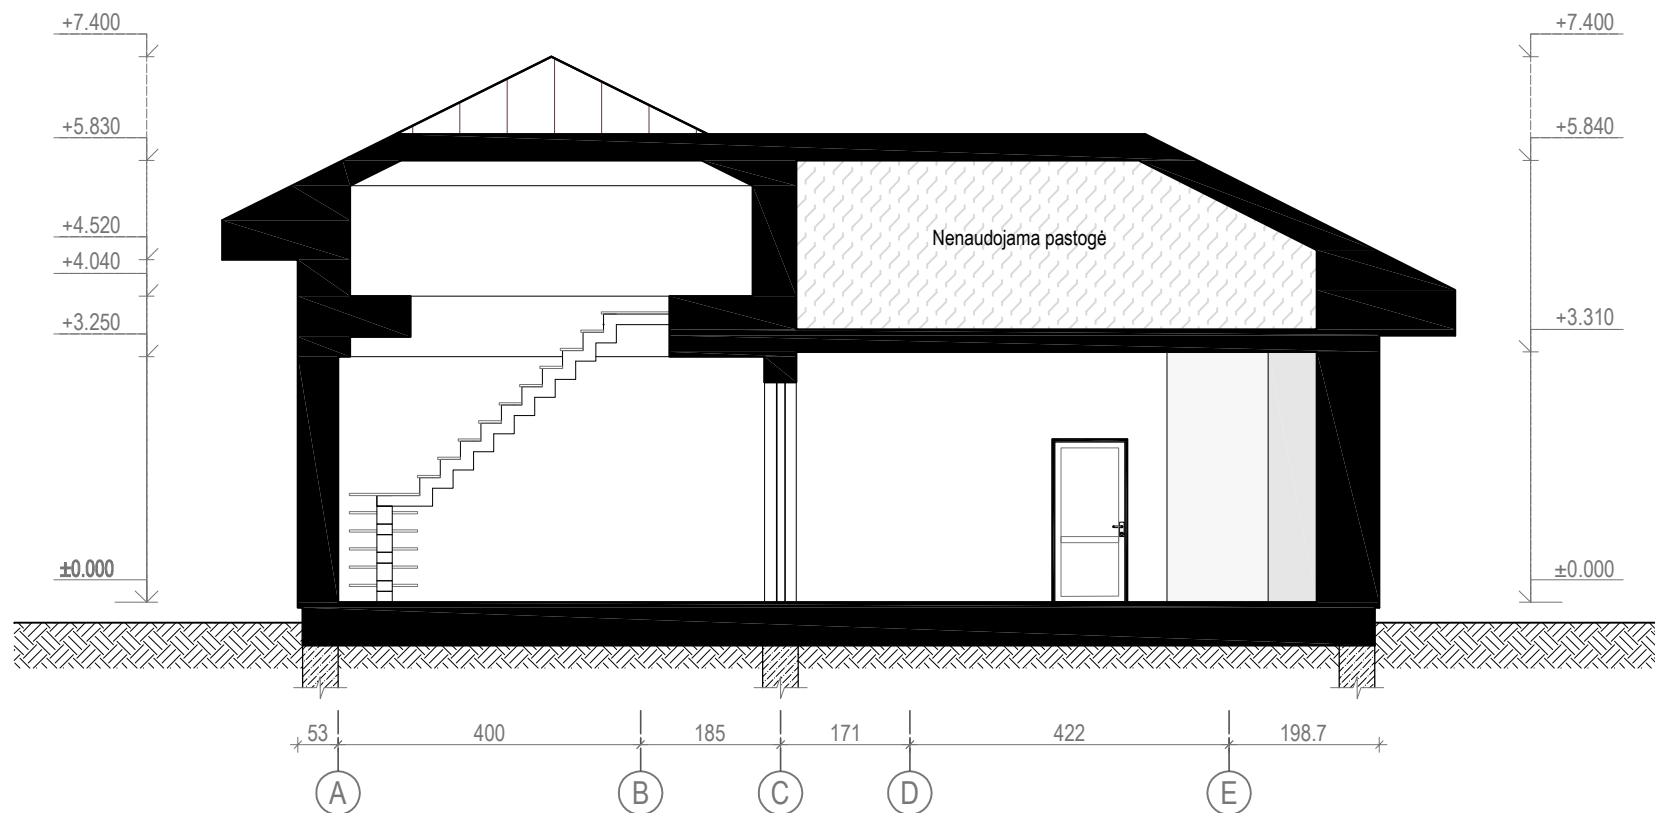

0	2024-03	Visuomenės informavimui apie statinių projektavimą		
Laida	Data	Laidos statusas. Keitimo priežastis (jei taikoma)		
Kval. patv. dok. nr.	UAB ASD Project www.asdproject.lt info@asdproject.lt +370 613 99 774		 Statinio projekto pavadinimas: PASTATO - PARDUOTUVĖS (U.K.7295-8004-9018), TAURUPIO G. 16, ARIOGALOJE, RASEINIŲ RAJ. SAV., REKONSTRAVIMO PROJEKTAS	
A 1882	PV, PDV	E. Slušnis	Statinio numeris ir pavadinimas, dokumento pavadinimas: 01 - Parduotuvė Pjūvis 2-2. M 1:100	
			Laida	
			0	
LT	Statytojas ir/arba užsakovas:		Dokumento žymuo:	
	S.S.		318-01-PP-SA.B-09	
			Lapas	Lapų
			1	1