

UAB "Surveta"

**NEKILNOJAMOJO DAIKTO  
KADASTRINI MATAVIM BYLA**

Tomas: **1**

Nekilnojamojo turto objektas: **Statinys (statiniai)**

Registro Nr.: **20/208133 (Statiniai)**

Adresas: **Kauno m. sav. Kauno m. Nemuno krant. 26**

Lap skai ius: **29**



**SUDERINTA**

Valstybės įmonė Registrų centras

*Elektroniniu parašu pasirašė:* Regina Bėrontienė

*Pareigos:* Vyresnioji kadastro specialistė

*Laiko žyma:* 2022-06-29 08:16:25

Tomo Nr. 1  
Registro 20/208133

## BYLOS TOMO VIDAUS APYRAŠAS


Eil. Nr.	Dokumento pavadinimas	Dokumento		Lap skai .	Bylos lap numeriai	Pastabos
		Nr.	Data			
1	Statinio planas "STATINI IŠD STYMO PLANAS"	1	2022-06-23	1	1	
2	PASTATO FOTONUOTRAUKOS 1F FORMA	2	2022-06-23	1	2	
3	Statinio planas "R SYS"	3	2022-06-23	1	3	
4	Statinio planas "PIRMAS AUKŠTAS"	4	2022-06-23	1	4	
5	Statinio planas "ANTRAS AUKŠTAS"	5	2022-06-23	1	5	
6	Statinio planas "TRE IAS AUKŠTAS"	6	2022-06-23	1	6	
7	Statinio planas "KETVIRTAS AUKŠTAS"	7	2022-06-23	1	7	
8	PASTATO IR JO SUD TINI DALI KADASTRO DUOMENYS 1A FORMA	8	2022-06-23	2	8-9	
9	PASTATO IR JO SUD TINI DALI VER I NUSTATYMAS 2A FORMA	9	2022-06-23	1	10	
10	PASTATO PATALP PLOT EKSPLIKACIJA 3 FORMA	10	2022-06-23	18	11-28	

Vidaus apyrašo lap 28

Matininkas Ovidijus Vekrikas

# STATINIŲ IŠDĖSTYMO PLANAS

M1:500

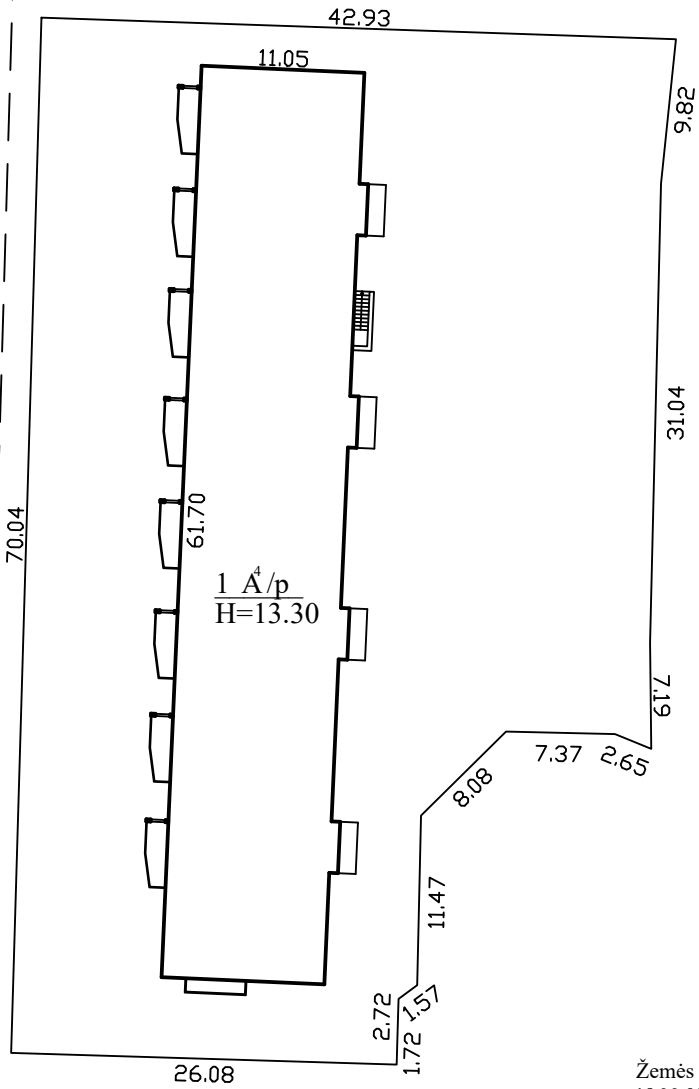

Žemės sklypo planas sudarytas pagal  
1966-03-25 kadastrinius matavimus.

Žemės sklypo kadastro Nr.	1901/0189:197	
Žemės sklypo ribų duomenų šaltinis	2021-08-11 kadastriniai matavimai	
UAB "Surveta", kodas: 304423125 tel.: + 370 630 666 33		
Matininko kvalifikacijos pažymėjimo Nr.	Pareigos	Vardas ir pavardė
2M-M-2385	Matininkas	OVIDIJUS VEKRIKAS
Adresas:Kauno m. sav. Kauno m. Nemuno krant. 26		
Kadastro duomenų nustatymo data	2022-06-23	
Plano parengimo data	2022-06-23	



1 1 4 2 2 3 6 2 3 2

## ELEKTRONINIO DOKUMENTO METADUOMENYS

**I. Dokumento pavadinimas (antraštė)** Statinių išdėstymo planas

**II. Dokumento sudarytojas (-ai)**

Ovidijus Vekrikas, Kaunas, Kuršių g. 42-24

**III. Dokumento registracijos data ir numeris** 2022-06-27 09:33:25, Nr. 1142236232

**IV. Pasirašymas**

**Parašo paskirtis:** pasirašymas

**Parašą sukūrusio asmens vardas, pavardė ir pareigos** Ovidijus Vekrikas, Matininkas, UAB "Surveta"

**Sertifikatas išduotas:** Ovidijus Vekrikas

**Parašo sukūrimo data ir laikas:** 2022-06-27 09:33:25

**Parašo formatas:** XAdES-BASELINE-T

**Laiko žymoje nurodytas laikas:** 2022-06-27 09:34:19

**Informacija apie sertifikavimo paslaugų teikėją:** EID-SK 2016

**Sertifikato galiojimo laikas** 2018-06-25 14:36:56 – 2023-06-24 23:59:59

**Parašo paskirtis:** suderinimas

**Parašą sukūrusio asmens vardas, pavardė ir pareigos** Regina Bėrontienė, Vyresnioji kadastro specialistė, Valstybės įmonė Registru centras

**Sertifikatas išduotas:** Regina Bėrontienė

**Parašo sukūrimo data ir laikas:** 2022-06-29 08:16:24

**Parašo formatas:** XAdES-BASELINE-T

**Laiko žymoje nurodytas laikas:** 2022-06-29 08:16:43

**Informacija apie sertifikavimo paslaugų teikėją:** RCSC IssuingCA

**Sertifikato galiojimo laikas** 2021-10-27 14:54:27 – 2023-10-27 14:54:27

**V. Pagrindinio dokumento priedų skaičius** – 1

**VI. Pagrindinio dokumento pridedamų dokumentų skaičius** – 0

**VII. Pridedami dokumentai:** nėra priedų

**VIII. Dokumento specifikacijos identifikavimo žymuo** ADOC-V1.0

**IX. Programinės įrangos, kuria naudojantis sudarytas elektroninis dokumentas, pavadinimas**  
RC-DSS

**X. Elektroninio dokumento grupė** BeDOC

**XI. Informacija apie elektroninio (-ių) parašo (-ų) tikrinimą (tikrinimo data)**

Visi dokumente esantys elektroniniai parašai galioja (2022-06-29 09:15:23)

**XII. Papildomi metaduomenys**


Nuorašą suformavo O.Vekrikas, 2022-06-29 09:15:23 RC-DSS

UAB "Surveta", kodas: 304423125

Matininkas(- ) OVIDIJUS VEKRIKAS, kvalifikacijos pažym jimo Nr. 2M-M-2385, tel.: + 370 630 666 33

**PASTATO FOTONUOTRAUKOS**

**Adresas** Kauno m. sav. Kauno m. Nemuno krant. 26  
**Paskirtis** Gyvenamoji (trij ir daugiau but - daugiabu iai pastatai)  
**Pavadinimas** Daugiabutis gyvenamas namas  
**Žym jimas plane** 1A4/p  
**Kadastru duomen nustatymo data** 2022-06-23 **Unikalus numeris** 1996-5015-3012

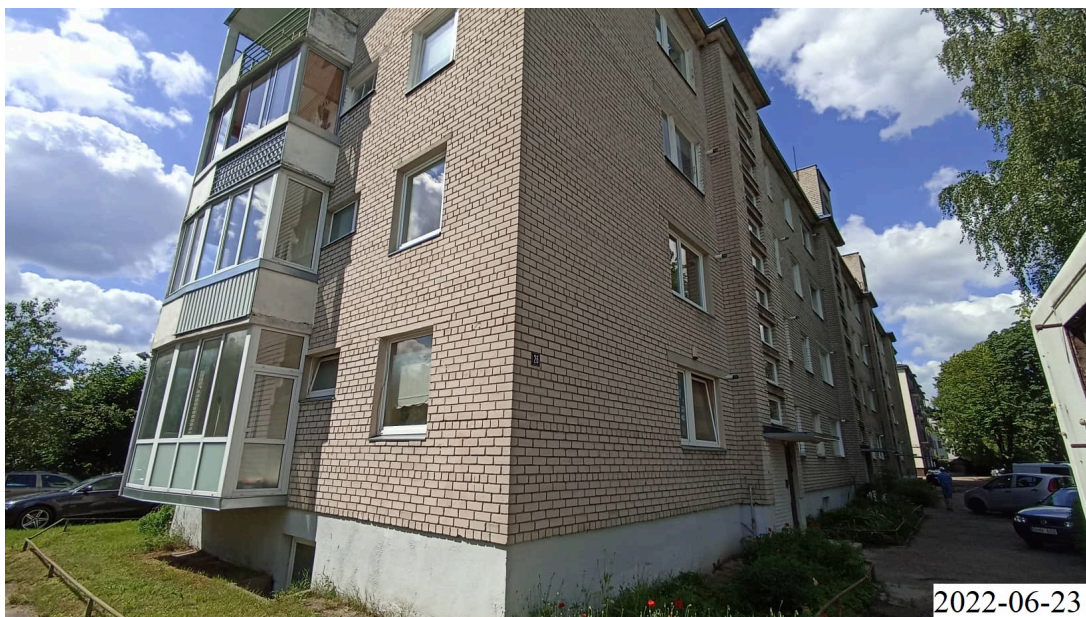

Matininkas

OVIDIJUS VEKRIKAS

2022-06-28 16:28:55



\* 1 1 4 2 3 2 0 2 5 7 \*

Lapas 1 iš 1

## ELEKTRONINIO DOKUMENTO METADUOMENYS

**I. Dokumento pavadinimas (antraštė)** Statinio nuotraukos 1F forma

**II. Dokumento sudarytojas (-ai)**

Ovidijus Vekrikas, Kaunas, Kuršių g. 42-24

**III. Dokumento registracijos data ir numeris** 2022-06-28 16:28:55, Nr. 1142320257

**IV. Pasirašymas**

**Parašo paskirtis:** pasirašymas

**Parašą sukūrusio asmens vardas, pavardė ir pareigos** Ovidijus Vekrikas, Matininkas, UAB "Surveta"

**Sertifikatas išduotas:** Ovidijus Vekrikas

**Parašo sukūrimo data ir laikas:** 2022-06-28 16:28:55

**Parašo formatas:** XAdES-BASELINE-T

**Laiko žymoje nurodytas laikas:** 2022-06-28 16:31:19

**Informacija apie sertifikavimo paslaugų teikėją:** EID-SK 2016

**Sertifikato galiojimo laikas** 2018-06-25 14:36:56 – 2023-06-24 23:59:59

**Parašo paskirtis:** suderinimas

**Parašą sukūrusio asmens vardas, pavardė ir pareigos** Regina Bėrontienė, Vyresnioji kadastro specialistė, Valstybės įmonė Registru centras

**Sertifikatas išduotas:** Regina Bėrontienė

**Parašo sukūrimo data ir laikas:** 2022-06-29 08:16:24

**Parašo formatas:** XAdES-BASELINE-T

**Laiko žymoje nurodytas laikas:** 2022-06-29 08:16:59

**Informacija apie sertifikavimo paslaugų teikėją:** RCSC IssuingCA

**Sertifikato galiojimo laikas** 2021-10-27 14:54:27 – 2023-10-27 14:54:27

**V. Pagrindinio dokumento priedų skaičius** – 2

**VI. Pagrindinio dokumento pridedamų dokumentų skaičius** – 0

**VII. Pridedami dokumentai:** nėra priedų

**VIII. Dokumento specifikacijos identifikavimo žymuo** ADOC-V1.0

**IX. Programinės įrangos, kuria naudojantis sudarytas elektroninis dokumentas, pavadinimas**  
RC-DSS

**X. Elektroninio dokumento grupė** BeDOC

**XI. Informacija apie elektroninio (-ių) parašo (-ų) tikrinimą (tikrinimo data)**

Visi dokumente esantys elektroniniai parašai galioja (2022-06-29 09:13:57)


**XII. Papildomi metaduomenys**

Nuorašą suformavo O.Vekrikas, 2022-06-29 09:13:57 RC-DSS



\* 1 1 4 2 3 2 0 2 5 7 \*

RŪSYS

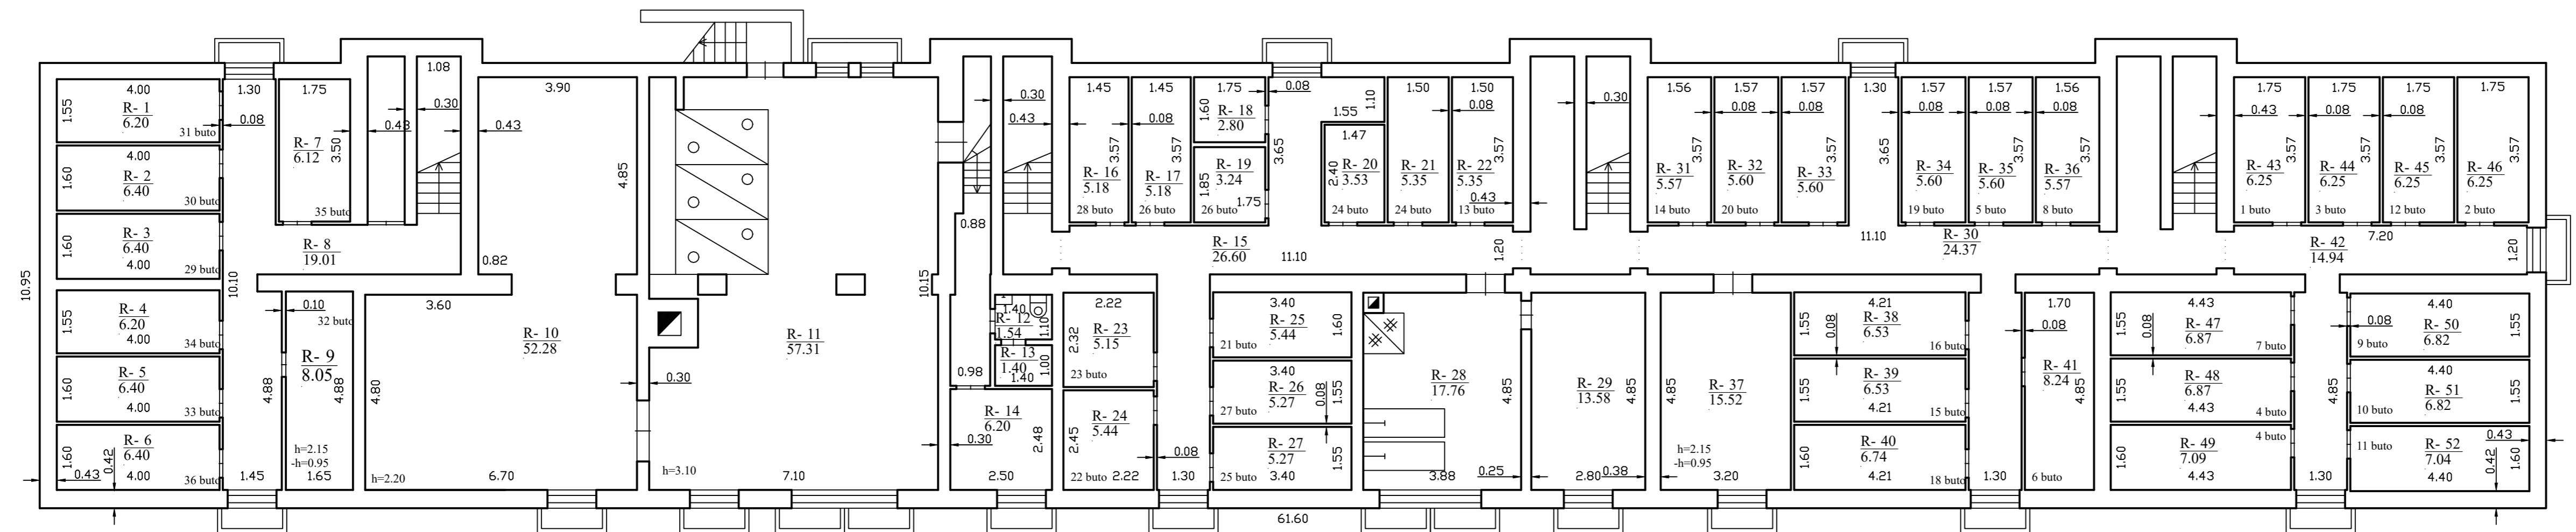

Aukšto planas sudarytas pagal 1966-03-25 kadastrinius matavimus.  
 Patalpa R-9 suformuota pagal 2012-01-04 matininkės V.Kavaliauskienės kadastrinius matavimus.  
 Patalpa R-43 ir R-45 suformuota pagal 2019-09-09 matininkės R.Lydytės kadastrinius matavimus.

UAB "Surveta", kodas: 304423125 tel.: + 370 630 666 33		
Matininko kvalifikacijos pažymėjimo Nr.	Pareigos	Vardas ir pavardė
2M-M-2385	Matininkas	OVIDIJUS VEKRIKAS
Adresas: Kauno m. sav. Kauno m. Nemuno krant. 26		
Pastato žymėjimas plane	1A4p	
Kadastro duomenų nustatymo data	2022-06-23	
Plano parengimo data	2022-06-23	
Mastelis	1:100	



1142236724

## ELEKTRONINIO DOKUMENTO METADUOMENYS

**I. Dokumento pavadinimas (antraštė)** Rūsio (pusrūsio) planas

**II. Dokumento sudarytojas (-ai)**

Ovidijus Vekrikas, Kaunas, Kuršių g. 42-24

**III. Dokumento registracijos data ir numeris** 2022-06-27 09:33:26, Nr. 1142236724

**IV. Pasirašymas**

**Parašo paskirtis:** pasirašymas

**Parašą sukūrusio asmens vardas, pavardė ir pareigos** Ovidijus Vekrikas, Matininkas, UAB "Surveta"

**Sertifikatas išduotas:** Ovidijus Vekrikas

**Parašo sukūrimo data ir laikas:** 2022-06-27 09:33:26

**Parašo formatas:** XAdES-BASELINE-T

**Laiko žymoje nurodytas laikas:** 2022-06-27 09:35:40

**Informacija apie sertifikavimo paslaugų teikėją:** EID-SK 2016

**Sertifikato galiojimo laikas** 2018-06-25 14:36:56 – 2023-06-24 23:59:59

**Parašo paskirtis:** suderinimas

**Parašą sukūrusio asmens vardas, pavardė ir pareigos** Regina Bėrontienė, Vyresnioji kadastro specialistė, Valstybės įmonė Registrų centras

**Sertifikatas išduotas:** Regina Bėrontienė

**Parašo sukūrimo data ir laikas:** 2022-06-29 08:16:24

**Parašo formatas:** XAdES-BASELINE-T

**Laiko žymoje nurodytas laikas:** 2022-06-29 08:16:51

**Informacija apie sertifikavimo paslaugų teikėją:** RCSC IssuingCA

**Sertifikato galiojimo laikas** 2021-10-27 14:54:27 – 2023-10-27 14:54:27

**V. Pagrindinio dokumento priedų skaičius** – 1

**VI. Pagrindinio dokumento pridedamų dokumentų skaičius** – 0

**VII. Pridedami dokumentai:** nėra priedų

**VIII. Dokumento specifikacijos identifikavimo žymuo** ADOC-V1.0

**IX. Programinės įrangos, kuria naudojantis sudarytas elektroninis dokumentas, pavadinimas**  
RC-DSS

**X. Elektroninio dokumento grupė** BeDOC

**XI. Informacija apie elektroninio (-ių) parašo (-ų) tikrinimą (tikrinimo data)**


Visi dokumente esantys elektroniniai parašai galioja (2022-06-29 09:15:46)

**XII. Papildomi metaduomenys**

Nuorašą suformavo O.Vekrikas, 2022-06-29 09:15:46 RC-DSS



PIRMAS AUKŠTAS

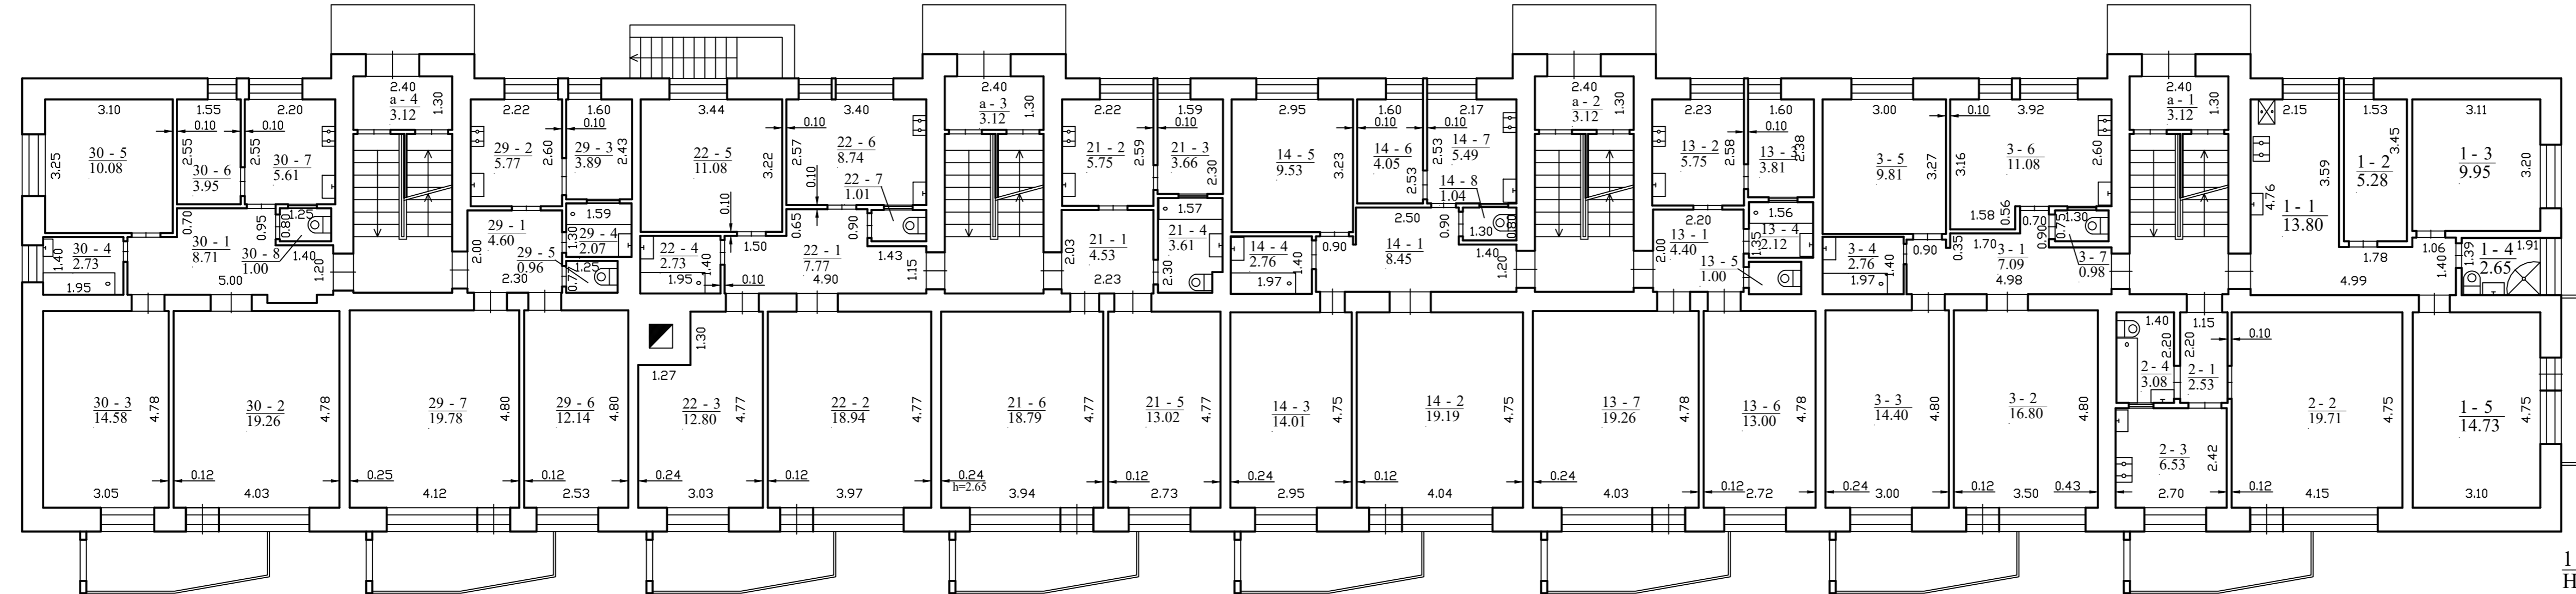

1 A/p  
Hi=13.30

Aukšto planas sudarytas pagal 1966-03-25 kadastrinius matavimus.  
Butas nr. 30 suformuotas pagal 1990-12-06 kadastrinius matavimus.  
Butas nr. 1 suformuota pagal 2019-09-09 matininkės R.Lydytės kadastrinius matavimus.

UAB "Surveta", kodas: 304423125 tel.: + 370 630 666 33		
Matininko kvalifikacijos pažymėjimo Nr.	Pareigos	Vardas ir pavardė
2M-M-2385	Matininkas	OVIDIJUS VEKRIKAS
Adresas: Kauno m. sav. Kauno m. Nemuno krant. 26		
Pastato žymėjimas plane	1A4p	
Kadastro duomenų nustatymo data	2022-06-23	
Plano parengimo data	2022-06-23	
Mastelis	1:100	



1142236983

## ELEKTRONINIO DOKUMENTO METADUOMENYS

**I. Dokumento pavadinimas (antraštė)** Pirmo aukšto planas

**II. Dokumento sudarytojas (-ai)**

Ovidijus Vekrikas, Kaunas, Kuršių g. 42-24

**III. Dokumento registracijos data ir numeris** 2022-06-27 09:33:26, Nr. 1142236983

**IV. Pasirašymas**

**Parašo paskirtis:** pasirašymas

**Parašą sukūrusio asmens vardas, pavardė ir pareigos** Ovidijus Vekrikas, Matininkas, UAB "Surveta"

**Sertifikatas išduotas:** Ovidijus Vekrikas

**Parašo sukūrimo data ir laikas:** 2022-06-27 09:33:26

**Parašo formatas:** XAdES-BASELINE-T

**Laiko žymoje nurodytas laikas:** 2022-06-27 09:37:56

**Informacija apie sertifikavimo paslaugų teikėją:** EID-SK 2016

**Sertifikato galiojimo laikas** 2018-06-25 14:36:56 – 2023-06-24 23:59:59

**Parašo paskirtis:** suderinimas

**Parašą sukūrusio asmens vardas, pavardė ir pareigos** Regina Bėrontienė, Vyresnioji kadastro specialistė, Valstybės įmonė Registrų centras

**Sertifikatas išduotas:** Regina Bėrontienė

**Parašo sukūrimo data ir laikas:** 2022-06-29 08:16:24

**Parašo formatas:** XAdES-BASELINE-T

**Laiko žymoje nurodytas laikas:** 2022-06-29 08:16:53

**Informacija apie sertifikavimo paslaugų teikėją:** RCSC IssuingCA

**Sertifikato galiojimo laikas** 2021-10-27 14:54:27 – 2023-10-27 14:54:27

**V. Pagrindinio dokumento priedų skaičius** – 1

**VI. Pagrindinio dokumento pridedamų dokumentų skaičius** – 0

**VII. Pridedami dokumentai:** nėra priedų

**VIII. Dokumento specifikacijos identifikavimo žymuo** ADOC-V1.0

**IX. Programinės įrangos, kuria naudojantis sudarytas elektroninis dokumentas, pavadinimas**  
RC-DSS

**X. Elektroninio dokumento grupė** BeDOC


**XI. Informacija apie elektroninio (-ių) parašo (-ų) tikrinimą (tikrinimo data)**

Visi dokumente esantys elektroniniai parašai galioja (2022-06-29 09:15:56)

**XII. Papildomi metaduomenys**

Nuorašą suformavo O.Vekrikas, 2022-06-29 09:15:56 RC-DSS

ANTRAS AUKŠTAS

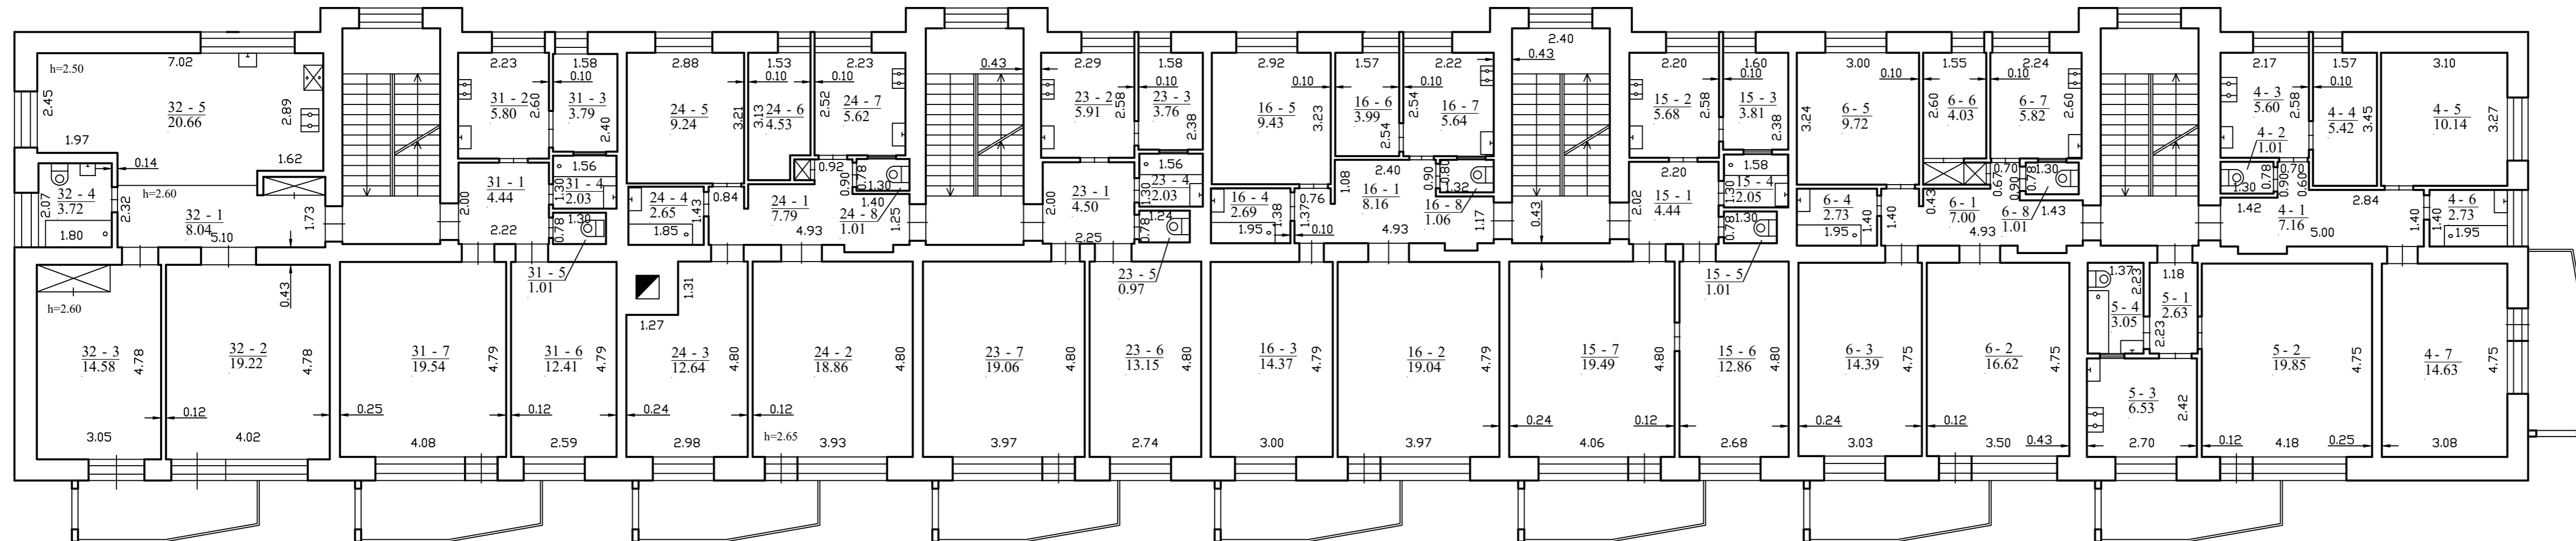

Aukšto planas sudarytas pagal 1966-03-25 kadastrinius matavimus.  
Butas nr. 32 suformuota pagal 2012-01-04 matininkės V.Kavaliauskienės kadastrinius matavimus.

UAB "Surveta", kodas: 304423125 tel.: + 370 630 666 33		
Matininko kvalifikacijos pažymėjimo Nr.	Pareigos	Vardas ir pavardė
2M-M-2385	Matininkas	OVIDIJUS VEKRIKAS
Adresas: Kauno m. sav. Kauno m. Nemuno krant. 26		
Pastato žymėjimas plane	1A4p	
Kadastro duomenų nustatymo data	2022-06-23	
Plano parengimo data	2022-06-23	
Mastelis	1:100	



1142237048

## ELEKTRONINIO DOKUMENTO METADUOMENYS

**I. Dokumento pavadinimas (antraštė)** Antro aukšto planas

**II. Dokumento sudarytojas (-ai)**

Ovidijus Vekrikas, Kaunas, Kuršių g. 42-24

**III. Dokumento registracijos data ir numeris** 2022-06-27 09:33:26, Nr. 1142237048

**IV. Pasirašymas**

**Parašo paskirtis:** pasirašymas

**Parašą sukūrusio asmens vardas, pavardė ir pareigos** Ovidijus Vekrikas, Matininkas, UAB "Surveta"

**Sertifikatas išduotas:** Ovidijus Vekrikas

**Parašo sukūrimo data ir laikas:** 2022-06-27 09:33:26

**Parašo formatas:** XAdES-BASELINE-T

**Laiko žymoje nurodytas laikas:** 2022-06-27 09:37:28

**Informacija apie sertifikavimo paslaugų teikėją:** EID-SK 2016

**Sertifikato galiojimo laikas** 2018-06-25 14:36:56 – 2023-06-24 23:59:59

**Parašo paskirtis:** suderinimas

**Parašą sukūrusio asmens vardas, pavardė ir pareigos** Regina Bėrontienė, Vyresnioji kadastro specialistė, Valstybės įmonė Registrų centras

**Sertifikatas išduotas:** Regina Bėrontienė

**Parašo sukūrimo data ir laikas:** 2022-06-29 08:16:24

**Parašo formatas:** XAdES-BASELINE-T

**Laiko žymoje nurodytas laikas:** 2022-06-29 08:16:55

**Informacija apie sertifikavimo paslaugų teikėją:** RCSC IssuingCA

**Sertifikato galiojimo laikas** 2021-10-27 14:54:27 – 2023-10-27 14:54:27

**V. Pagrindinio dokumento priedų skaičius** – 1

**VI. Pagrindinio dokumento pridedamų dokumentų skaičius** – 0

**VII. Pridedami dokumentai:** nėra priedų

**VIII. Dokumento specifikacijos identifikavimo žymuo** ADOC-V1.0

**IX. Programinės įrangos, kuria naudojantis sudarytas elektroninis dokumentas, pavadinimas**  
RC-DSS

**X. Elektroninio dokumento grupė** BeDOC

**XI. Informacija apie elektroninio (-ių) parašo (-ų) tikrinimą (tikrinimo data)**

Visi dokumente esantys elektroniniai parašai galioja (2022-06-29 09:16:07)

**XII. Papildomi metaduomenys**

Nuorašą suformavo O.Vekrikas, 2022-06-29 09:16:07 RC-DSS

TREČIAS AUKŠTAS



Aukšto planas sudarytas pagal 1966-03-25 kadastrinius mtavimus.

UAB "Surveta", kodas: 304423125 tel.: + 370 630 666 33		
Matininko kvalifikacijos pažymėjimo Nr.	Pareigos	Vardas ir pavardė
2M-M-2385	Matininkas	OVIDIJUS VEKRIKAS
Adresas: Kauno m. sav. Kauno m. Nemuno krant. 26		
Pastato žymėjimas plane	1A4p	
Kadastro duomenų nustatymo data	2022-06-23	
Plano parengimo data	2022-06-23	
Mastelis	1:100	



1142237169

## ELEKTRONINIO DOKUMENTO METADUOMENYS

**I. Dokumento pavadinimas (antraštė)** Trečio aukšto planas

**II. Dokumento sudarytojas (-ai)**

Ovidijus Vekrikas, Kaunas, Kuršių g. 42-24

**III. Dokumento registracijos data ir numeris** 2022-06-27 09:33:26, Nr. 1142237169

**IV. Pasirašymas**

**Parašo paskirtis:** pasirašymas

**Parašą sukūrusio asmens vardas, pavardė ir pareigos** Ovidijus Vekrikas, Matininkas, UAB "Surveta"

**Sertifikatas išduotas:** Ovidijus Vekrikas

**Parašo sukūrimo data ir laikas:** 2022-06-27 09:33:26

**Parašo formatas:** XAdES-BASELINE-T

**Laiko žymoje nurodytas laikas:** 2022-06-27 09:36:34

**Informacija apie sertifikavimo paslaugų teikėją:** EID-SK 2016

**Sertifikato galiojimo laikas** 2018-06-25 14:36:56 – 2023-06-24 23:59:59

**Parašo paskirtis:** suderinimas

**Parašą sukūrusio asmens vardas, pavardė ir pareigos** Regina Bėrontienė, Vyresnioji kadastro specialistė, Valstybės įmonė Registru centras

**Sertifikatas išduotas:** Regina Bėrontienė

**Parašo sukūrimo data ir laikas:** 2022-06-29 08:16:24

**Parašo formatas:** XAdES-BASELINE-T

**Laiko žymoje nurodytas laikas:** 2022-06-29 08:16:57

**Informacija apie sertifikavimo paslaugų teikėją:** RCSC IssuingCA

**Sertifikato galiojimo laikas** 2021-10-27 14:54:27 – 2023-10-27 14:54:27

**V. Pagrindinio dokumento priedų skaičius** – 1

**VI. Pagrindinio dokumento pridedamų dokumentų skaičius** – 0

**VII. Pridedami dokumentai:** nėra priedų

**VIII. Dokumento specifikacijos identifikavimo žymuo** ADOC-V1.0

**IX. Programinės įrangos, kuria naudojantis sudarytas elektroninis dokumentas, pavadinimas**  
RC-DSS

**X. Elektroninio dokumento grupė** BeDOC

**XI. Informacija apie elektroninio (-ių) parašo (-ų) tikrinimą (tikrinimo data)**

Visi dokumente esantys elektroniniai parašai galioja (2022-06-29 09:16:17)

**XII. Papildomi metaduomenys**

Nuorašą suformavo O.Vekrikas, 2022-06-29 09:16:17 RC-DSS

KETVIRTAS AUKŠTAS



Aukšto planas sudarytas pagal 1966-03-25 kadastrinius mtavimus.  
Butas nr. 12 suformuota pagal 2019-09-09 matininkės R.Lydytės kadastrinius matavimus.

UAB "Surveta", kodas: 304423125 tel.: + 370 630 666 33		
Matininko kvalifikacijos pažymėjimo Nr.	Pareigos	Vardas ir pavardė
2M-M-2385	Matininkas	OVIDIJUS VEKRIKAS
Adresas:Kauno m. sav. Kauno m. Nemuno krant. 26		
Pastato žymėjimas plane	1A4p	
Kadastru duomenų nustatymo data	2022-06-23	
Plano parengimo data	2022-06-23	
Mastelis	1:100	



1142237213

## ELEKTRONINIO DOKUMENTO METADUOMENYS

**I. Dokumento pavadinimas (antraštė)** Ketvirtas aukšto planas

**II. Dokumento sudarytojas (-ai)**

Ovidijus Vekrikas, Kaunas, Kuršių g. 42-24

**III. Dokumento registracijos data ir numeris** 2022-06-27 09:33:26, Nr. 1142237213

**IV. Pasirašymas**

**Parašo paskirtis:** pasirašymas

**Parašą sukūrusio asmens vardas, pavardė ir pareigos** Ovidijus Vekrikas, Matininkas, UAB "Surveta"

**Sertifikatas išduotas:** Ovidijus Vekrikas

**Parašo sukūrimo data ir laikas:** 2022-06-27 09:33:26

**Parašo formatas:** XAdES-BASELINE-T

**Laiko žymoje nurodytas laikas:** 2022-06-27 09:38:23

**Informacija apie sertifikavimo paslaugų teikėją:** EID-SK 2016

**Sertifikato galiojimo laikas** 2018-06-25 14:36:56 – 2023-06-24 23:59:59

**Parašo paskirtis:** suderinimas

**Parašą sukūrusio asmens vardas, pavardė ir pareigos** Regina Bėrontienė, Vyresnioji kadastro specialistė, Valstybės įmonė Registru centras

**Sertifikatas išduotas:** Regina Bėrontienė

**Parašo sukūrimo data ir laikas:** 2022-06-29 08:16:24

**Parašo formatas:** XAdES-BASELINE-T

**Laiko žymoje nurodytas laikas:** 2022-06-29 08:16:54

**Informacija apie sertifikavimo paslaugų teikėją:** RCSC IssuingCA

**Sertifikato galiojimo laikas** 2021-10-27 14:54:27 – 2023-10-27 14:54:27

**V. Pagrindinio dokumento priedų skaičius** – 1

**VI. Pagrindinio dokumento pridedamų dokumentų skaičius** – 0

**VII. Pridedami dokumentai:** nėra priedų

**VIII. Dokumento specifikacijos identifikavimo žymuo** ADOC-V1.0

**IX. Programinės įrangos, kuria naudojantis sudarytas elektroninis dokumentas, pavadinimas**  
RC-DSS

**X. Elektroninio dokumento grupė** BeDOC

**XI. Informacija apie elektroninio (-ių) parašo (-ų) tikrinimą (tikrinimo data)**

Visi dokumente esantys elektroniniai parašai galioja (2022-06-29 09:16:27)

**XII. Papildomi metaduomenys**

Nuorašą suformavo O.Vekrikas, 2022-06-29 09:16:27 RC-DSS



UAB "Surveta", kodas: 304423125

Matininkas(- ) OVIDIJUS VEKRIKAS, kvalifikacijos pažym jimo Nr. 2M-M-2385, tel.: + 370 630 666 33

**PASTATO IR JO SUD TINI DALI KADASTRO DUOMENYS****Pastato kadastro duomenys**

**Adresas** Kauno m. sav. Kauno m. Nemuno krant. 26  
**Paskirtis** Gyvenamoji (trij ir daugiau but - daugiabu iai pastatai)  
**Pavadinimas** Daugiabutis gyvenamas namas  
**Žym jimas plane** 1A4/p  
**Kadastro duomen nustatymo data** 2022-06-23  
**Statybos b kl** **Unikalus numeris** 1996-5015-3012

<b>Statinio kategorija:</b>	Ypatingasis	<b>Stogo konstrukcija:</b>	Plokš iasis
<b>Statybos pradžios metai:</b>	1965	<b>Stogo danga:</b>	Bitumas
<b>Statybos pabaigos metai:</b>	1965	<b>Išor s apdaila:</b>	N ra
<b>Rekonstravimo pradžios metai:</b>		<b>Pertvaros:</b>	Plytos
<b>Rekonstravimo pabaigos metai:</b>		<b>Grindys:</b>	Laminuotos plokšt s
<b>Kap. remonto pradžios metai:</b>		<b>Langai:</b>	Plastikiniai
<b>Kap. remonto pabaigos metai:</b>		<b>Durys:</b>	Medin s
<b>Atnaujinimo (modernizavimo) pradžios metai:</b>		<b>Vidaus apdaila:</b>	Tinkas
<b>Atnaujinimo (modernizavimo) pabaigos metai:</b>		<b>Šildymas:</b>	Individ. centr.. šild. sist.
<b>Papr. remonto pradžios metai:</b>		<b>Vandentiekis:</b>	Komunalinis vandentiekis
<b>Papr. remonto pabaigos metai:</b>		<b>Nuotek šalinimas:</b>	Komunalinis nuotek šalinimas
<b>Baigtumo procentas: %</b>	100	<b>Dujos:</b>	Gamtin s
<b>Aukšt skai ius:</b>	4	<b>Karštas vanduo:</b>	Yra
<b>T ris: kub. m</b>	9887	<b>Elektra:</b>	Yra
<b>Bendras plotas: kv. m</b>	2431,17	<b>Virykl :</b>	Dujin
<b>Užstatytas plotas: kv. m</b>	689	<b>Vonios kambarys:</b>	Yra
<b>Plotas bruto: kv. m</b>	3436	<b>V dinimas ir kondicionavimas:</b>	V dinimas
<b>Pamatai:</b>	Gelžbetonis	<b>Koordinat X:</b>	6082012
<b>Sienos:</b>	Plytos	<b>Koordinat Y:</b>	495486
<b>Perdanga:</b>	Gelžbetonis		



\* 1 1 4 2 3 2 0 2 0 9 \*

### Pastato sud tin s dalies kadastro duomenys

<b>Žym jimas</b>	1A4/p		
<b>Pavadinimas</b>	Daugiabutis gyvenamas namas		
<b>Statybos pradžios metai:</b>	1965	<b>Bendras plotas: kv. m</b>	1943,2
<b>Statybos pabaigos metai:</b>	1965	<b>Pamatai:</b>	Gelžbetonis
<b>Rekonstravimo pradžios metai:</b>		<b>Sienos:</b>	Plytos
<b>Rekonstravimo pabaigos metai:</b>		<b>Perdanga:</b>	Gelžbetonis
<b>Kap. remonto pradžios metai:</b>		<b>Stogo konstrukcija:</b>	Plokš iasis
<b>Kap. remonto pabaigos metai:</b>		<b>Stogo danga:</b>	Bitumas
<b>Atnaujinimo (modernizavimo) pradžios metai:</b>		<b>Išor s apdaila:</b>	N ra
<b>Atnaujinimo (modernizavimo) pabaigos metai:</b>		<b>Pertvaros:</b>	Plytos
<b>Papr. remonto pradžios metai:</b>		<b>Grindys:</b>	Laminuotos plokšt s
<b>Papr. remonto pabaigos metai:</b>		<b>Langai:</b>	Plastikiniai
<b>Baigtumo procentas: %</b>	100	<b>Durys:</b>	Medin s
<b>Aukšt skai ius:</b>	4	<b>Vidaus apdaila:</b>	Tinkas
<b>T ris: kub. m</b>	8333		

### Pastato sud tin s dalies kadastro duomenys

<b>Žym jimas</b>	R		
<b>Pavadinimas</b>	R sys		
<b>Statybos pradžios metai:</b>	1965	<b>Aukšt skai ius:</b>	
<b>Statybos pabaigos metai:</b>	1965	<b>T ris: kub. m</b>	1554
<b>Rekonstravimo pradžios metai:</b>		<b>Bendras plotas: kv. m</b>	487,97
<b>Rekonstravimo pabaigos metai:</b>		<b>Sienos:</b>	Gelžbetonio blokai
<b>Kap. remonto pradžios metai:</b>		<b>Perdanga:</b>	Gelžbetonis
<b>Kap. remonto pabaigos metai:</b>		<b>Išor s apdaila:</b>	Tinkas, dažai
<b>Atnaujinimo (modernizavimo) pradžios metai:</b>		<b>Pertvaros:</b>	Plytos
<b>Atnaujinimo (modernizavimo) pabaigos metai:</b>		<b>Grindys:</b>	Monolitin s
<b>Papr. remonto pradžios metai:</b>		<b>Langai:</b>	Mediniai
<b>Papr. remonto pabaigos metai:</b>		<b>Durys:</b>	Medin s
<b>Baigtumo procentas: %</b>	100	<b>Vidaus apdaila:</b>	N ra

Matininkas

OVIDIJUS VEKRIKAS



\* 1 1 4 2 3 2 0 2 0 9 \*

## ELEKTRONINIO DOKUMENTO METADUOMENYS

**I. Dokumento pavadinimas (antraštė)** Pagrindinio pastato ir jo dalių kadastro duomenys

**II. Dokumento sudarytojas (-ai)**

Ovidijus Vekrikas, Kaunas, Kuršių g. 42-24

**III. Dokumento registracijos data ir numeris** 2022-06-28 16:28:55, Nr. 1142320209

**IV. Pasirašymas**

**Parašo paskirtis:** pasirašymas

**Parašą sukūrusio asmens vardas, pavardė ir pareigos** Ovidijus Vekrikas, Matininkas, UAB "Surveta"

**Sertifikatas išduotas:** Ovidijus Vekrikas

**Parašo sukūrimo data ir laikas:** 2022-06-28 16:28:55

**Parašo formatas:** XAdES-BASELINE-T

**Laiko žymoje nurodytas laikas:** 2022-06-28 16:29:21

**Informacija apie sertifikavimo paslaugų teikėją:** EID-SK 2016

**Sertifikato galiojimo laikas** 2018-06-25 14:36:56 – 2023-06-24 23:59:59

**Parašo paskirtis:** suderinimas

**Parašą sukūrusio asmens vardas, pavardė ir pareigos** Regina Bėrontienė, Vyresnioji kadastro specialistė, Valstybės įmonė Registrų centras

**Sertifikatas išduotas:** Regina Bėrontienė

**Parašo sukūrimo data ir laikas:** 2022-06-29 08:16:24

**Parašo formatas:** XAdES-BASELINE-T

**Laiko žymoje nurodytas laikas:** 2022-06-29 08:16:49

**Informacija apie sertifikavimo paslaugų teikėją:** RCSC IssuingCA

**Sertifikato galiojimo laikas** 2021-10-27 14:54:27 – 2023-10-27 14:54:27

**V. Pagrindinio dokumento priedų skaičius** – 0

**VI. Pagrindinio dokumento pridedamų dokumentų skaičius** – 0

**VII. Pridedami dokumentai:** nėra priedų

**VIII. Dokumento specifikacijos identifikavimo žymuo** ADOC-V1.0

**IX. Programinės įrangos, kuria naudojantis sudarytas elektroninis dokumentas, pavadinimas**  
RC-DSS

**X. Elektroninio dokumento grupė** BeDOC

**XI. Informacija apie elektroninio (-ių) parašo (-ų) tikrinimą (tikrinimo data)**

Visi dokumente esantys elektroniniai parašai galioja (2022-06-29 09:14:41)

**XII. Papildomi metaduomenys**

Nuorašą suformavo O.Vekrikas, 2022-06-29 09:14:41 RC-DSS



UAB "Surveta", kodas: 304423125  
 Matininkas(- ) OVIDIJUS VEKRIKAS, kvalifikacijos pažymėjimo Nr. 2M-M-2385, tel.: + 370 630 666 33

### PASTATO IR JO SUDĖTINI DALI VERI NUSTATYMAS

Adresas Kauno m. sav. Kauno m. Nemuno krant. 26  
 Unikalus numeris 1996-5015-3012  
 Vertės nustatymo data 2022-06-23

Žymėjimas	Pavadinimas	Kasmetinis vertės mažinimo koeficientas	Matavimo vienetas	Kiekis	Įkainojimo pagrindas	Vidutinė vieneto statybos vertė po indeksavimo, Eur	Atkūrimo kaštai (statybinė vertė), Eur	Nusidėvėjimas %	Atkuriamoji vertė, Eur	Vietovės pataisos koeficientas	Vidutinė rinkos vertė, Eur
1	2	3	4	5	6	7	8	9	10	11	12
1A4/p	Daugiabutis gyvenamas namas	0.8	kub. m	9887	Modelis:21912	210	2076000	46	1121000		900000
1A4/p	Daugiabutis gyvenamas namas	0.8	kub. m	8333	NTK 2022-1.2.4	212.28		46			
R	Rūšys	0.8	kub. m	1554	NTK 2022-1.2.4	197.48		46			

Matininkas

OVIDIJUS VEKRIKAS

2022-06-28 16:28:55



\* 1 1 4 2 3 2 0 2 1 0 \*

Lapas 1 iš 1

## ELEKTRONINIO DOKUMENTO METADUOMENYS

**I. Dokumento pavadinimas (antraštė)** Pagrindinio pastato ir jo dalių įkainojimas (perkainojimas)

**II. Dokumento sudarytojas (-ai)**

Ovidijus Vekrikas, Kaunas, Kuršių g. 42-24

**III. Dokumento registracijos data ir numeris** 2022-06-28 16:28:55, Nr. 1142320210

**IV. Pasirašymas**

**Parašo paskirtis:** pasirašymas

**Parašą sukūrusio asmens vardas, pavardė ir pareigos** Ovidijus Vekrikas, Matininkas, UAB "Surveta"

**Sertifikatas išduotas:** Ovidijus Vekrikas

**Parašo sukūrimo data ir laikas:** 2022-06-28 16:28:55

**Parašo formatas:** XAdES-BASELINE-T

**Laiko žymoje nurodytas laikas:** 2022-06-28 16:29:49

**Informacija apie sertifikavimo paslaugų teikėją:** EID-SK 2016

**Sertifikato galiojimo laikas** 2018-06-25 14:36:56 – 2023-06-24 23:59:59

**Parašo paskirtis:** suderinimas

**Parašą sukūrusio asmens vardas, pavardė ir pareigos** Regina Bėrontienė, Vyresnioji kadastro specialistė, Valstybės įmonė Registru centras

**Sertifikatas išduotas:** Regina Bėrontienė

**Parašo sukūrimo data ir laikas:** 2022-06-29 08:16:24

**Parašo formatas:** XAdES-BASELINE-T

**Laiko žymoje nurodytas laikas:** 2022-06-29 08:16:45

**Informacija apie sertifikavimo paslaugų teikėją:** RCSC IssuingCA

**Sertifikato galiojimo laikas** 2021-10-27 14:54:27 – 2023-10-27 14:54:27

**V. Pagrindinio dokumento priedų skaičius** – 0

**VI. Pagrindinio dokumento pridedamų dokumentų skaičius** – 0

**VII. Pridedami dokumentai:** nėra priedų

**VIII. Dokumento specifikacijos identifikavimo žymuo** ADOC-V1.0

**IX. Programinės įrangos, kuria naudojantis sudarytas elektroninis dokumentas, pavadinimas**  
RC-DSS

**X. Elektroninio dokumento grupė** BeDOC

**XI. Informacija apie elektroninio (-ių) parašo (-ų) tikrinimą (tikrinimo data)**

Visi dokumente esantys elektroniniai parašai galioja (2022-06-29 09:14:55)

**XII. Papildomi metaduomenys**

Nuorašą suformavo O.Vekrikas, 2022-06-29 09:14:55 RC-DSS



\* 1 1 4 2 3 2 0 2 1 0 \*

UAB "Surveta", kodas: 304423125

Matininkas(- ) OVIDIJUS VEKRIKAS, kvalifikacijos pažymėjimo Nr. 2M-M-2385, tel.: + 370 630 666 33

**PASTATO PATALP PLOT EKSPLIKACIJA**

**Adresas** Kauno m. sav. Kauno m. Nemuno krant. 26  
**Paskirtis** Gyvenamoji (trijų ir daugiau butų - daugiabuiai pastatai)  
**Pavadinimas** Daugiabutis gyvenamas namas  
**Žymėjimas plane** 1A4/p  
**Kadastro duomenų nustatymo data** 2022-06-23 **Unikalus numeris** 1996-5015-3012

Aukšto Nr.	Patalpos pažymėjimas plane		Patalp pavadinimas	Bendras plotas m <sup>2</sup>	Gyvenamosios paskirties patalp							Negyvenamosios paskirties patalp		
	1 simbolis	2 simbolis			Naudingasis plotas m <sup>2</sup>	Iš to skaičiaus			Pagalbinis nenaudingasis plotas m <sup>2</sup>	Rsi (pusė) plotas m <sup>2</sup>	Garaž plotas m <sup>2</sup>	Pagrindinis plotas m <sup>2</sup>	Pagalbinis plotas m <sup>2</sup>	Naudingasis plotas m <sup>2</sup>
						Gyvenamasis plotas m <sup>2</sup>	Verslo plotas m <sup>2</sup>	Pagalbinis naudingasis plotas m <sup>2</sup>						
1	2	3	4	5	6	7	8	9	10	11	12	13	14	15
R	R	1	Sandlis	6,20						6,20				
R	R	2	Sandlis	6,40						6,40				
R	R	3	Sandlis	6,40						6,40				
R	R	4	Sandlis	6,20						6,20				
R	R	5	Sandlis	6,40						6,40				
R	R	6	Sandlis	6,40						6,40				
R	R	7	Sandlis	6,12						6,12				



\* 1 1 4 2 3 2 0 2 5 8 \*

1	2	3	4	5	6	7	8	9	10	11	12	13	14	15
R	R	8	Koridorius	19,01						19,01				
R	R	9	Sand lis	8,05						8,05				
R	R	10	Kuro sand lis	52,28						52,28				
R	R	11	Katilin	57,31						57,31				
R	R	12	Tualetas	1,54						1,54				
R	R	13	Sand lis	1,40						1,40				
R	R	14	Sand lis	6,20						6,20				
R	R	15	Koridorius	26,60						26,60				
R	R	16	Sand lis	5,18						5,18				
R	R	17	Sand lis	5,18						5,18				
R	R	18	Sand lis	2,80						2,80				
R	R	19	Sand lis	3,24						3,24				
R	R	20	Sand lis	3,53						3,53				
R	R	21	Sand lis	5,35						5,35				
R	R	22	Sand lis	5,35						5,35				
R	R	23	Sand lis	5,15						5,15				
R	R	24	Sand lis	5,44						5,44				
R	R	25	Sand lis	5,44						5,44				
R	R	26	Sand lis	5,27						5,27				
R	R	27	Sand lis	5,27						5,27				
R	R	28	Skalbykla	17,76						17,76				



\* 1 1 4 2 3 2 0 2 5 8 \*

1	2	3	4	5	6	7	8	9	10	11	12	13	14	15
R	R	29	Džiovykla	13,58						13,58				
R	R	30	Koridorius	24,37						24,37				
R	R	31	Sand lis	5,57						5,57				
R	R	32	Sand lis	5,60						5,60				
R	R	33	Sand lis	5,60						5,60				
R	R	34	Sand lis	5,60						5,60				
R	R	35	Sand lis	5,60						5,60				
R	R	36	Sand lis	5,57						5,57				
R	R	37	Sand lis	15,52						15,52				
R	R	38	Sand lis	6,53						6,53				
R	R	39	Sand lis	6,53						6,53				
R	R	40	Sand lis	6,74						6,74				
R	R	41	Sand lis	8,24						8,24				
R	R	42	Koridorius	14,94						14,94				
R	R	43	Sand lis	6,25						6,25				
R	R	44	Sand lis	6,25						6,25				
R	R	45	Sand lis	6,25						6,25				
R	R	46	Sand lis	6,25						6,25				
R	R	47	Sand lis	6,87						6,87				
R	R	48	Sand lis	6,87						6,87				
R	R	49	Sand lis	7,09						7,09				



\* 1 1 4 2 3 2 0 2 5 8 \*



1	2	3	4	5	6	7	8	9	10	11	12	13	14	15
R	R	50	Sand lis	6,82						6,82				
R	R	51	Sand lis	6,82						6,82				
R	R	52	Sand lis	7,04						7,04				
Iš viso r šio patalp ( 52 patalpos )				487,97						487,97				
1	a	1	Koridorius	3,12	3,12			3,12						
1	a	2	Koridorius	3,12	3,12			3,12						
1	a	3	Koridorius	3,12	3,12			3,12						
1	a	4	Koridorius	3,12	3,12			3,12						
Iš viso bendro naudojimo patalp ( 4 patalpos )				12,48	12,48			12,48						
1	1	1	Virtuv	13,80	13,80			13,80						
1	1	2	Pagalbin patalpa	5,28	5,28			5,28						
1	1	3	Kambarys	9,95	9,95	9,95								
1	1	4	Sanitarinis mazgas	2,65	2,65			2,65						
1	1	5	Kambarys	14,73	14,73	14,73								
Iš viso pirmo buto( 5 patalpos )				46,41	46,41	24,68		21,73						
1	2	1	Prieškambaris	2,53	2,53			2,53						
1	2	2	Kambarys	19,71	19,71	19,71								
1	2	3	Virtuv	6,53	6,53			6,53						
1	2	4	Vonios kambarys	3,08	3,08			3,08						
Iš viso antro buto( 4 patalpos )				31,85	31,85	19,71		12,14						
1	3	1	Prieškambaris	7,09	7,09			7,09						



\* 1 1 4 2 3 2 0 2 5 8 \*

1	2	3	4	5	6	7	8	9	10	11	12	13	14	15
1	3	2	Kambarys	16,80	16,80	16,80								
1	3	3	Kambarys	14,40	14,40	14,40								
1	3	4	Vonios kambarys	2,76	2,76			2,76						
1	3	5	Kambarys	9,81	9,81	9,81								
1	3	6	Virtuv	11,08	11,08			11,08						
1	3	7	Tualetas	0,98	0,98			0,98						
Iš viso trečio buto( 7 patalpos )				62,92	62,92	41,01		21,91						
2	4	1	Prieškambaris	7,16	7,16			7,16						
2	4	2	Tualetas	1,01	1,01			1,01						
2	4	3	Virtuv	5,60	5,60			5,60						
2	4	4	Sand liukas	5,42	5,42			5,42						
2	4	5	Kambarys	10,14	10,14	10,14								
2	4	6	Vonios kambarys	2,73	2,73			2,73						
2	4	7	Kambarys	14,63	14,63	14,63								
Iš viso ketvirto buto( 7 patalpos )				46,69	46,69	24,77		21,92						
2	5	1	Prieškambaris	2,63	2,63			2,63						
2	5	2	Kambarys	19,85	19,85	19,85								
2	5	3	Virtuv	6,53	6,53			6,53						
2	5	4	Vonios kambarys	3,05	3,05			3,05						
Iš viso penkto buto( 4 patalpos )				32,06	32,06	19,85		12,21						
2	6	1	Prieškambaris	7,00	7,00			7,00						



\* 1 1 4 2 3 2 0 2 5 8 \*

1	2	3	4	5	6	7	8	9	10	11	12	13	14	15
2	6	2	Kambarys	16,62	16,62	16,62								
2	6	3	Kambarys	14,39	14,39	14,39								
2	6	4	Vonios kambarys	2,73	2,73			2,73						
2	6	5	Kambarys	9,72	9,72	9,72								
2	6	6	Sand liukas	4,03	4,03			4,03						
2	6	7	Virtuv	5,82	5,82			5,82						
2	6	8	Tualetas	1,01	1,01			1,01						
Iš viso šešto buto( 8 patalpos )				61,32	61,32	40,73		20,59						
3	7	1	Prieškambaris	6,91	6,91			6,91						
3	7	2	Tualetas	1,08	1,08			1,08						
3	7	3	Virtuv	5,56	5,56			5,56						
3	7	4	Sand liukas	5,04	5,04			5,04						
3	7	5	Kambarys	10,01	10,01	10,01								
3	7	6	Vonios kambarys	2,74	2,74			2,74						
3	7	7	Kambarys	14,66	14,66	14,66								
Iš viso septinto buto( 7 patalpos )				46,00	46,00	24,67		21,33						
3	8	1	Prieškambaris	2,71	2,71			2,71						
3	8	2	Kambarys	19,94	19,94	19,94								
3	8	3	Virtuv	6,43	6,43			6,43						
3	8	4	Vonios kambarys	3,08	3,08			3,08						
Iš viso aštunto buto( 4 patalpos )				32,16	32,16	19,94		12,22						



\* 1 1 4 2 3 2 0 2 5 8 \*

1	2	3	4	5	6	7	8	9	10	11	12	13	14	15
3	9	1	Prieškambaris	7,39	7,39			7,39						
3	9	2	Kambarys	16,63	16,63	16,63								
3	9	3	Kambarys	14,34	14,34	14,34								
3	9	4	Vonios kambarys	2,74	2,74			2,74						
3	9	5	Kambarys	9,50	9,50	9,50								
3	9	6	Sand liukas	3,97	3,97			3,97						
3	9	7	Virtuv	5,57	5,57			5,57						
3	9	8	Tualetas	1,08	1,08			1,08						
Iš viso devinto buto( 8 patalpos )				61,22	61,22	40,47		20,75						
4	10	1	Prieškambaris	6,84	6,84			6,84						
4	10	2	Tualetas	1,05	1,05			1,05						
4	10	3	Virtuv	5,61	5,61			5,61						
4	10	4	Sand liukas	5,07	5,07			5,07						
4	10	5	Kambarys	9,86	9,86	9,86								
4	10	6	Vonios kambarys	2,73	2,73			2,73						
4	10	7	Kambarys	14,79	14,79	14,79								
Iš viso dešimto buto( 7 patalpos )				45,95	45,95	24,65		21,30						
4	11	1	Prieškambaris	2,55	2,55			2,55						
4	11	2	Kambarys	19,94	19,94	19,94								
4	11	3	Virtuv	6,51	6,51			6,51						
4	11	4	Vonios kambarys	2,97	2,97			2,97						



\* 1 1 4 2 3 2 0 2 5 8 \*

1	2	3	4	5	6	7	8	9	10	11	12	13	14	15
Iš viso vienuolikto buto( 4 patalpos )				31,97	31,97	19,94		12,03						
4	12	1	Svetain -virtuv	27,27	27,27	27,27								
4	12	2	Sanitarinis mazgas	5,01	5,01			5,01						
4	12	3	Kambarys	16,67	16,67	16,67								
4	12	4	Kambarys	14,56	14,56	14,56								
Iš viso dvylikto buto( 4 patalpos )				63,51	63,51	58,50		5,01						
1	13	1	Prieškambaris	4,40	4,40			4,40						
1	13	2	Virtuv	5,75	5,75			5,75						
1	13	3	Sand liukas	3,81	3,81			3,81						
1	13	4	Vonios kambarys	2,12	2,12			2,12						
1	13	5	Tualetas	1,00	1,00			1,00						
1	13	6	Kambarys	13,00	13,00	13,00								
1	13	7	Kambarys	19,26	19,26	19,26								
Iš viso trylikto buto( 7 patalpos )				49,34	49,34	32,26		17,08						
1	14	1	Prieškambaris	8,45	8,45			8,45						
1	14	2	Kambarys	19,19	19,19	19,19								
1	14	3	Kambarys	14,01	14,01	14,01								
1	14	4	Vonios kambarys	2,76	2,76			2,76						
1	14	5	Kambarys	9,53	9,53	9,53								
1	14	6	Sand liukas	4,05	4,05			4,05						
1	14	7	Virtuv	5,49	5,49			5,49						



\* 1 1 4 2 3 2 0 2 5 8 \*

1	2	3	4	5	6	7	8	9	10	11	12	13	14	15
1	14	8	Tualetas	1,04	1,04			1,04						
Iš viso keturiolikto buto( 8 patalpos )				64,52	64,52	42,73		21,79						
2	15	1	Prieškambaris	4,44	4,44			4,44						
2	15	2	Virtuv	5,68	5,68			5,68						
2	15	3	Sand liukas	3,81	3,81			3,81						
2	15	4	Vonios kambarys	2,05	2,05			2,05						
2	15	5	Tualetas	1,01	1,01			1,01						
2	15	6	Kambarys	12,86	12,86	12,86								
2	15	7	Kambarys	19,49	19,49	19,49								
Iš viso penkiolikto buto( 7 patalpos )				49,34	49,34	32,35		16,99						
2	16	1	Prieškambaris	8,16	8,16			8,16						
2	16	2	Kambarys	19,04	19,04	19,04								
2	16	3	Kambarys	14,37	14,37	14,37								
2	16	4	Vonios kambarys	2,69	2,69			2,69						
2	16	5	Kambarys	9,43	9,43	9,43								
2	16	6	Sand liukas	3,99	3,99			3,99						
2	16	7	Virtuv	5,64	5,64			5,64						
2	16	8	Tualetas	1,06	1,06			1,06						
Iš viso šešiolikto buto( 8 patalpos )				64,38	64,38	42,84		21,54						
3	17	1	Prieškambaris	4,50	4,50			4,50						
3	17	2	Virtuv	5,95	5,95			5,95						



\* 1 1 4 2 3 2 0 2 5 8 \*

1	2	3	4	5	6	7	8	9	10	11	12	13	14	15
3	17	3	Sand liukas	3,75	3,75			3,75						
3	17	4	Vonios kambarys	1,69	1,69			1,69						
3	17	5	Tualetas	1,04	1,04			1,04						
3	17	6	Kambarys	12,72	12,72	12,72								
3	17	7	Kambarys	19,68	19,68	19,68								
Iš viso septyniolikto buto( 7 patalpos )				49,33	49,33	32,40		16,93						
3	18	1	Prieškambaris	8,22	8,22			8,22						
3	18	2	Kambarys	19,20	19,20	19,20								
3	18	3	Kambarys	14,16	14,16	14,16								
3	18	4	Vonios kambarys	2,73	2,73			2,73						
3	18	5	Kambarys	9,52	9,52	9,52								
3	18	6	Sand liukas	4,04	4,04			4,04						
3	18	7	Virtuv	5,76	5,76			5,76						
3	18	8	Tualetas	1,05	1,05			1,05						
Iš viso aštuoniolikto buto( 8 patalpos )				64,68	64,68	42,88		21,80						
4	19	1	Prieškambaris	4,84	4,84			4,84						
4	19	2	Virtuv	5,83	5,83			5,83						
4	19	3	Sand liukas	3,67	3,67			3,67						
4	19	4	Vonios kambarys	2,03	2,03			2,03						
4	19	5	Tualetas	1,02	1,02			1,02						
4	19	6	Kambarys	12,48	12,48	12,48								



\* 1 1 4 2 3 2 0 2 5 8 \*

1	2	3	4	5	6	7	8	9	10	11	12	13	14	15
4	19	7	Kambarys	19,78	19,78	19,78								
Iš viso devyniolikto buto( 7 patalpos )				49,65	49,65	32,26		17,39						
4	20	1	Prieškambaris	7,83	7,83			7,83						
4	20	2	Kambarys	19,06	19,06	19,06								
4	20	3	Kambarys	14,64	14,64	14,64								
4	20	4	Vonios kambarys	2,80	2,80			2,80						
4	20	5	Kambarys	9,56	9,56	9,56								
4	20	6	Sand liukas	4,65	4,65			4,65						
4	20	7	Virtuv	5,59	5,59			5,59						
4	20	8	Tualetas	1,04	1,04			1,04						
Iš viso dvidešimto buto( 8 patalpos )				65,17	65,17	43,26		21,91						
1	21	1	Prieškambaris	4,53	4,53			4,53						
1	21	2	Virtuv	5,75	5,75			5,75						
1	21	3	Sand liukas	3,66	3,66			3,66						
1	21	4	Vonios kambarys	3,61	3,61			3,61						
1	21	5	Kambarys	13,02	13,02	13,02								
1	21	6	Kambarys	18,79	18,79	18,79								
Iš viso dvidešimt pirmo buto( 6 patalpos )				49,36	49,36	31,81		17,55						
1	22	1	Prieškambaris	7,77	7,77			7,77						
1	22	2	Kambarys	18,94	18,94	18,94								
1	22	3	Kambarys	12,80	12,80	12,80								



\* 1 1 4 2 3 2 0 2 5 8 \*



1	2	3	4	5	6	7	8	9	10	11	12	13	14	15
1	22	4	Vonios kambarys	2,73	2,73			2,73						
1	22	5	Kambarys	11,08	11,08	11,08								
1	22	6	Virtuv	8,74	8,74			8,74						
1	22	7	Tualetas	1,01	1,01			1,01						
Iš viso dvidešimt antro buto( 7 patalpos )				63,07	63,07	42,82		20,25						
2	23	1	Prieškambaris	4,50	4,50			4,50						
2	23	2	Virtuv	5,91	5,91			5,91						
2	23	3	Sand liukas	3,76	3,76			3,76						
2	23	4	Vonios kambarys	2,03	2,03			2,03						
2	23	5	Tualetas	0,97	0,97			0,97						
2	23	6	Kambarys	13,15	13,15	13,15								
2	23	7	Kambarys	19,06	19,06	19,06								
Iš viso dvidešimt tre io buto( 7 patalpos )				49,38	49,38	32,21		17,17						
2	24	1	Prieškambaris	7,79	7,79			7,79						
2	24	2	Kambarys	18,86	18,86	18,86								
2	24	3	Kambarys	12,64	12,64	12,64								
2	24	4	Vonios kambarys	2,65	2,65			2,65						
2	24	5	Kambarys	9,24	9,24	9,24								
2	24	6	Sand liukas	4,53	4,53			4,53						
2	24	7	Virtuv	5,62	5,62			5,62						
2	24	8	Tualetas	1,01	1,01			1,01						



\* 1 1 4 2 3 2 0 2 5 8 \*

1	2	3	4	5	6	7	8	9	10	11	12	13	14	15
Iš viso dvidešimt ketvirto buto( 8 patalpos )				62,34	62,34	40,74		21,60						
3	25	1	Prieškambaris	4,95	4,95			4,95						
3	25	2	Virtuv	5,85	5,85			5,85						
3	25	3	Sand liukas	3,87	3,87			3,87						
3	25	4	Vonios kambarys	2,05	2,05			2,05						
3	25	5	Tualetas	1,04	1,04			1,04						
3	25	6	Kambarys	12,88	12,88	12,88								
3	25	7	Kambarys	19,08	19,08	19,08								
Iš viso dvidešimt penkto buto( 7 patalpos )				49,72	49,72	31,96		17,76						
3	26	1	Prieškambaris	8,07	8,07			8,07						
3	26	2	Kambarys	18,91	18,91	18,91								
3	26	3	Kambarys	13,06	13,06	13,06								
3	26	4	Vonios kambarys	2,69	2,69			2,69						
3	26	5	Kambarys	9,84	9,84	9,84								
3	26	6	Sand liukas	3,84	3,84			3,84						
3	26	7	Virtuv	5,79	5,79			5,79						
3	26	8	Tualetas	1,06	1,06			1,06						
Iš viso dvidešimt šešto buto( 8 patalpos )				63,26	63,26	41,81		21,45						
4	27	1	Prieškambaris	4,61	4,61			4,61						
4	27	2	Virtuv	5,90	5,90			5,90						
4	27	3	Sand liukas	3,79	3,79			3,79						



\* 1 1 4 2 3 2 0 2 5 8 \*

1	2	3	4	5	6	7	8	9	10	11	12	13	14	15
4	27	4	Vonios kambarys	2,09	2,09			2,09						
4	27	5	Tualetas	1,04	1,04			1,04						
4	27	6	Kambarys	12,96	12,96	12,96								
4	27	7	Kambarys	19,30	19,30	19,30								
Iš viso dvidešimt septinto buto( 7 patalpos )				49,69	49,69	32,26		17,43						
4	28	1	Prieškambaris	7,73	7,73			7,73						
4	28	2	Kambarys	18,86	18,86	18,86								
4	28	3	Kambarys	12,77	12,77	12,77								
4	28	4	Vonios kambarys	2,59	2,59			2,59						
4	28	5	Kambarys	9,58	9,58	9,58								
4	28	6	Virtuv	10,96	10,96			10,96						
4	28	7	Tualetas	1,08	1,08			1,08						
Iš viso dvidešimt aštunto buto( 7 patalpos )				63,57	63,57	41,21		22,36						
1	29	1	Prieškambaris	4,60	4,60			4,60						
1	29	2	Virtuv	5,77	5,77			5,77						
1	29	3	Sand liukas	3,89	3,89			3,89						
1	29	4	Vonios kambarys	2,07	2,07			2,07						
1	29	5	Tualetas	0,96	0,96			0,96						
1	29	6	Kambarys	12,14	12,14	12,14								
1	29	7	Kambarys	19,78	19,78	19,78								
Iš viso dvidešimt devinto buto( 7 patalpos )				49,21	49,21	31,92		17,29						



\* 1 1 4 2 3 2 0 2 5 8 \*

1	2	3	4	5	6	7	8	9	10	11	12	13	14	15
1	30	1	Prieškambaris	8,71	8,71			8,71						
1	30	2	Kambarys	19,26	19,26	19,26								
1	30	3	Kambarys	14,58	14,58	14,58								
1	30	4	Vonios kambarys	2,73	2,73			2,73						
1	30	5	Kambarys	10,08	10,08	10,08								
1	30	6	Sand liukas	3,95	3,95			3,95						
1	30	7	Virtuv	5,61	5,61			5,61						
1	30	8	Tualetas	1,00	1,00			1,00						
Iš viso trisdešimto buto( 8 patalpos )				65,92	65,92	43,92		22,00						
2	31	1	Prieškambaris	4,44	4,44			4,44						
2	31	2	Virtuv	5,80	5,80			5,80						
2	31	3	Sand liukas	3,79	3,79			3,79						
2	31	4	Vonios kambarys	2,03	2,03			2,03						
2	31	5	Tualetas	1,01	1,01			1,01						
2	31	6	Kambarys	12,41	12,41	12,41								
2	31	7	Kambarys	19,54	19,54	19,54								
Iš viso trisdešimt pirmo buto( 7 patalpos )				49,02	49,02	31,95		17,07						
2	32	1	Koridorius	8,04	8,04			8,04						
2	32	2	Kambarys	19,22	19,22	19,22								
2	32	3	Kambarys	14,58	14,58	14,58								
2	32	4	Sanitarinis mazgas	3,72	3,72			3,72						



\* 1 1 4 2 3 2 0 2 5 8 \*

1	2	3	4	5	6	7	8	9	10	11	12	13	14	15
2	32	5	Kambarys - virtuv	20,66	20,66	20,66								
Iš viso trisdešimt antro buto( 5 patalpos )				66,22	66,22	54,46		11,76						
3	33	1	Prieškambaris	4,88	4,88			4,88						
3	33	2	Virtuv	9,65	9,65			9,65						
3	33	3	Vonios kambarys	3,20	3,20			3,20						
3	33	4	Kambarys	12,36	12,36	12,36								
3	33	5	Kambarys	19,64	19,64	19,64								
Iš viso trisdešimt trečio buto( 5 patalpos )				49,73	49,73	32,00		17,73						
3	34	1	Prieškambaris	8,49	8,49			8,49						
3	34	2	Kambarys	19,20	19,20	19,20								
3	34	3	Kambarys	14,64	14,64	14,64								
3	34	4	Vonios kambarys	2,72	2,72			2,72						
3	34	5	Kambarys	10,17	10,17	10,17								
3	34	6	Sand liukas	3,95	3,95			3,95						
3	34	7	Virtuv	5,61	5,61			5,61						
3	34	8	Tualetas	1,04	1,04			1,04						
Iš viso trisdešimt ketvirto buto( 8 patalpos )				65,82	65,82	44,01		21,81						
4	35	1	Prieškambaris	4,55	4,55			4,55						
4	35	2	Virtuv	5,71	5,71			5,71						
4	35	3	Sand liukas	4,16	4,16			4,16						
4	35	4	Vonios kambarys	2,08	2,08			2,08						



\* 1 1 4 2 3 2 0 2 5 8 \*

1	2	3	4	5	6	7	8	9	10	11	12	13	14	15
4	35	5	Tualetas	1,04	1,04			1,04						
4	35	6	Kambarys	12,48	12,48	12,48								
4	35	7	Kambarys	19,58	19,58	19,58								
Iš viso trisdešimt penkto buto( 7 patalpos )				49,60	49,60	32,06		17,54						
4	36	1	Prieškambaris	8,62	8,62			8,62						
4	36	2	Kambarys	19,18	19,18	19,18								
4	36	3	Kambarys	14,69	14,69	14,69								
4	36	4	Vonios kambarys	2,77	2,77			2,77						
4	36	5	Kambarys	10,08	10,08	10,08								
4	36	6	Sand liukas	4,16	4,16			4,16						
4	36	7	Virtuv	5,80	5,80			5,80						
4	36	8	Tualetas	1,04	1,04			1,04						
Iš viso trisdešimt šešto buto( 8 patalpos )				66,34	66,34	43,95		22,39						



1	2	3	4	5	6	7	8	9	10	11	12	13	14	15
Iš viso ( 297 patalpos )				2431,17	1943,20	1268,99		674,21		487,97				
Gyvenamosios paskirties patalp suformuot kaip atskiri nekilnojamieji daiktai, kambari skai ius: 84														
Gyvenamosios paskirties patalp , suformuot kaip atskiri nekilnojamieji daiktai skai ius: 1														
Iš viso 1 kambari but skai ius 4				128,04	128,04	79,44		48,60						
Iš viso 2 kambari but skai ius 16				778,42	778,42	484,21		294,21						
Iš viso 3 kambari but skai ius 16				1024,26	1024,26	705,34		318,92						

Matininkas

OVIDIJUS VEKRIKAS

2022-06-28 16:28:55



\* 1 1 4 2 3 2 0 2 5 8 \*

Lapas 18 iš 18

## ELEKTRONINIO DOKUMENTO METADUOMENYS

**I. Dokumento pavadinimas (antraštė)** Pagrindinio pastato vidaus patalpų eksplikacija

**II. Dokumento sudarytojas (-ai)**

Ovidijus Vekrikas, Kaunas, Kuršių g. 42-24

**III. Dokumento registracijos data ir numeris** 2022-06-28 16:28:55, Nr. 1142320258

**IV. Pasirašymas**

**Parašo paskirtis:** pasirašymas

**Parašą sukūrusio asmens vardas, pavardė ir pareigos** Ovidijus Vekrikas, Matininkas, UAB "Surveta"

**Sertifikatas išduotas:** Ovidijus Vekrikas

**Parašo sukūrimo data ir laikas:** 2022-06-28 16:28:55

**Parašo formatas:** XAdES-BASELINE-T

**Laiko žymoje nurodytas laikas:** 2022-06-28 16:31:46

**Informacija apie sertifikavimo paslaugų teikėją:** EID-SK 2016

**Sertifikato galiojimo laikas** 2018-06-25 14:36:56 – 2023-06-24 23:59:59

**Parašo paskirtis:** suderinimas

**Parašą sukūrusio asmens vardas, pavardė ir pareigos** Regina Bėrontienė, Vyresnioji kadastro specialistė, Valstybės įmonė Registru centras

**Sertifikatas išduotas:** Regina Bėrontienė

**Parašo sukūrimo data ir laikas:** 2022-06-29 08:16:24

**Parašo formatas:** XAdES-BASELINE-T

**Laiko žymoje nurodytas laikas:** 2022-06-29 08:16:48

**Informacija apie sertifikavimo paslaugų teikėją:** RCSC IssuingCA

**Sertifikato galiojimo laikas** 2021-10-27 14:54:27 – 2023-10-27 14:54:27

**V. Pagrindinio dokumento priedų skaičius** – 0

**VI. Pagrindinio dokumento pridedamų dokumentų skaičius** – 0

**VII. Pridedami dokumentai:** nėra priedų

**VIII. Dokumento specifikacijos identifikavimo žymuo** ADOC-V1.0

**IX. Programinės įrangos, kuria naudojantis sudarytas elektroninis dokumentas, pavadinimas**  
RC-DSS

**X. Elektroninio dokumento grupė** BeDOC

**XI. Informacija apie elektroninio (-ių) parašo (-ų) tikrinimą (tikrinimo data)**

Visi dokumente esantys elektroniniai parašai galioja (2022-06-29 09:15:09)

**XII. Papildomi metaduomenys**

Nuorašą suformavo O.Vekrikas, 2022-06-29 09:15:09 RC-DSS

