




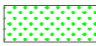





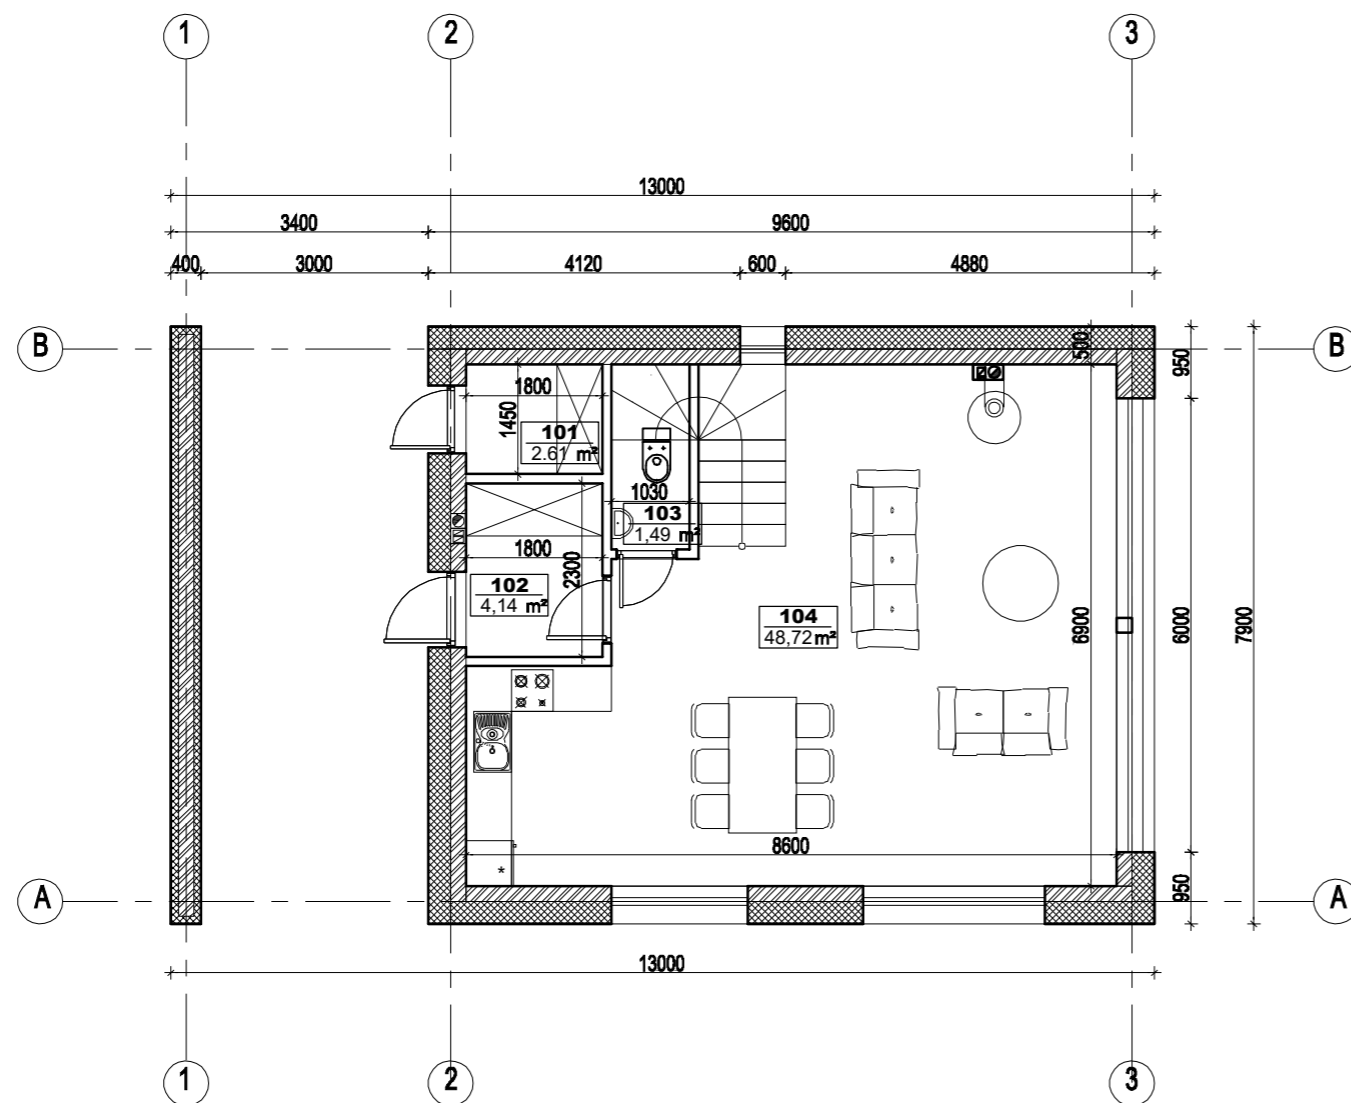
EKSPLIKACIJA

- I - PROJEKTUOJAMAS VIENBUTIS GYV. NAMAS NR.1
- II - PROJEKTUOJAMAS VIENBUTIS GYV. NAMAS NR.2
- III - PROJEKTUOJAMAS VIENBUTIS GYV. NAMAS NR.3
- IV - PROJEKTUOJAMAS VIENBUTIS GYV. NAMAS NR.4

SUTARTINIAI ŽENKLAI

 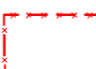-  SKLYPO RIBA
-  GALIMOS STATYBINĖS ZONOS RIBA (3M NUO SKLYPO RIBOS)
-  NOTARINIŲ SUSITARIMŲ NUSTATYTOS SKLYPO NAUDOJIMOSI TVARKOS RIBOS
-  GRIAUNAMI PASTATAI: (GYVENAMASIS NAMAS IR ŪKINIS PASTATAS)
-  BETONINĖS TRINKELĖS
-  VEJA
-  ĮVAŽIAVIMAS Į SKLYPĄ
-  ĮĖJIMAI Į PASTATUS
-  SIŪLOMI DEKORATYVINIAI ŽELDINIAI

Diplomo Nr.	SIGITAS MOCKUS Individuali veikla Nr.: 264450 tel.: +37067148146			OBJEKTAS / ADRESAS	Keturių gyvenamosios paskirties vieno buto pastatų (namų) Kauno m. sav. Vytauto g. 7 naujų statinių statybos projektas	Laida	0
0022611	PV	S. Mockus	2016.09	BRĖŽINYS	SKLYPO PLANAS	Etapas	PP
	ARCH.	S. Mockus	2016.09			Mastelis	1:500
STATYTOJAS	ŽILVINAS ŠIMKŪNAS			ŽYMUO	2016 09-09-PP SP-01	Lapas	Lapų




PIRMO AUKŠTO PATALPŲ EKSPLIKACIJA

101 SANDĖLIUKAS	2,61 m ²
102 TAMBŪRAS	4,14 m ²
103 WC	1,49 m ²
104 SVETAINĖ/MIRTUVĖ	48,72 m ²
IŠ VISO PIRMAME AUKŠTE	56,96 m ²

BENDRASIS PASTATO PLOTAS	124,43 m ²
NAUDINGASIS PASTATO PLOTAS	124,43m ²
GYVENAMASIS PASTATO PLOTAS	81,78m ²
PAGALBINIS PASTATO PLOTAS	42,65 m ²


Diplomo Nr.	SIGITAS MOCKUS				OBJEKTAS / ADRESAS	Keturių gyvenamosios paskirties vieno buto pastatų (namų) Kauno m. sav. Vytauto g. 7 naujų statinių statybos projektas	Laida
	Individuali veikla Nr.: 264450 tel.: +37067148146						0
0022611	PV	S. Mockus		2016.09	BRĖŽINYS	TIPINIO NAMO PROJEKTO PIRMO AUKŠTO PLANAS	Etapas
	ARCH.	S. Mockus		2016.09			PP
							Mastelis
							1:100
STATYTOJAS	ŽILVINAS ŠIMKŪNAS				ŽYMUO	2016 09-09-PP SA-01	Lapas
							Lapų

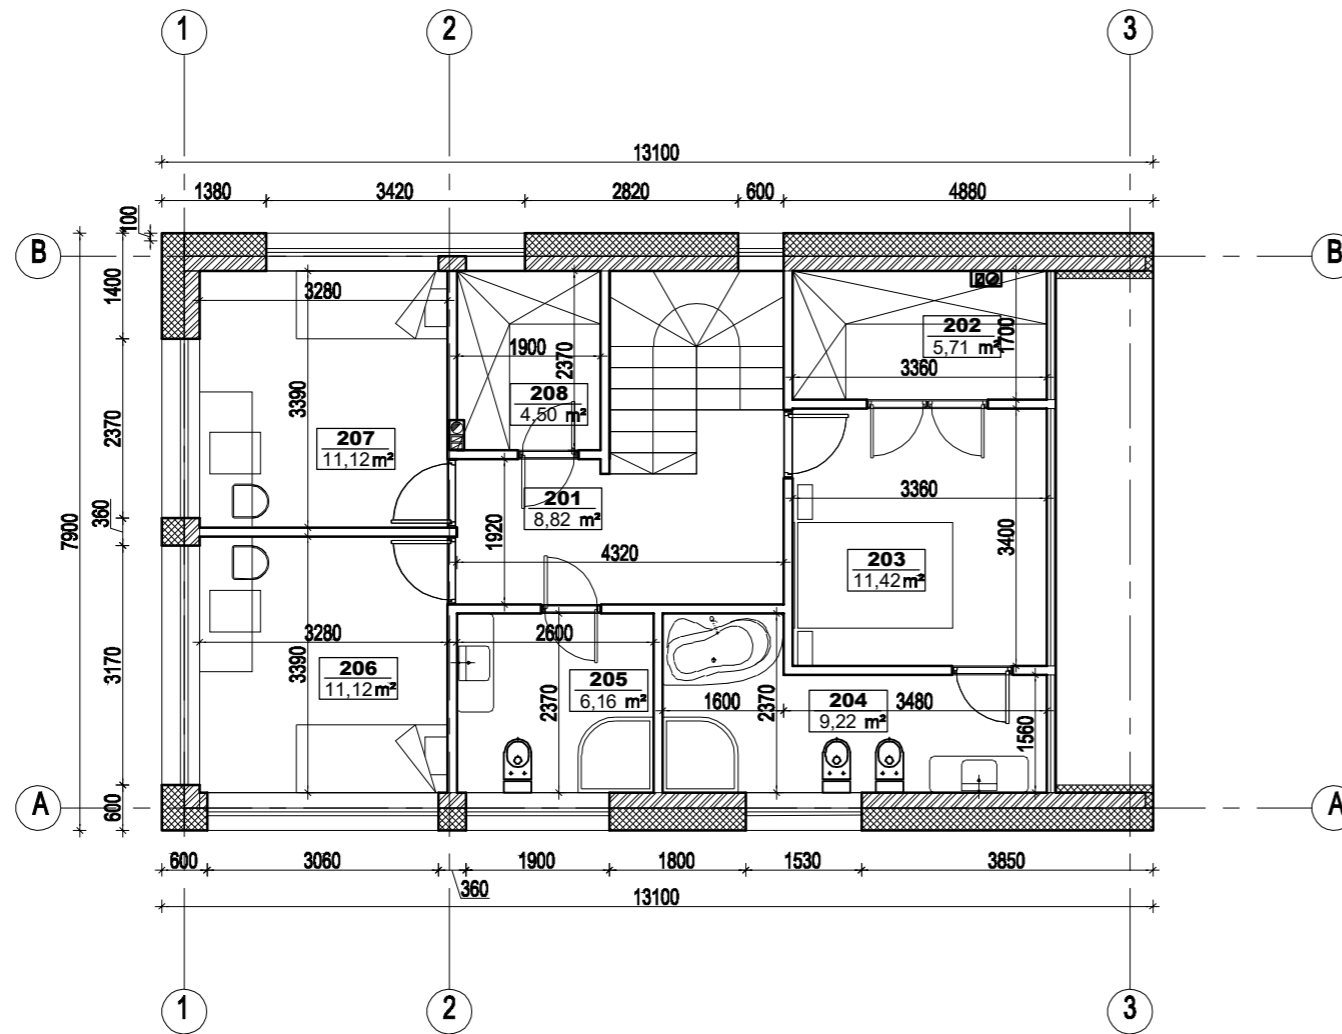




ANTRO AUKŠTO PATALPŲ EKSPLIKACIJA

201 KORIDORIUS	8,82 m ²
202 DRABUŽINĖ	5,71 m ²
203 MIEGAMASIS	11,42 m ²
204 VONIOS KAMBARYS	9,22 m ²
205 VONIOS KAMBARYS	6,16 m ²
206 VAIKO KAMBARYS	11,12 m ²
207 VAIKO KAMBARYS	11,12 m ²
208 DRABUŽNĖ	4,50 m ²
IŠ VISO ANTRAME AUKŠTE	67,47 m²

Diplomo Nr.	SIGITAS MOCKUS <small>Individuali veikla Nr.: 264450 tel.: +37067148146</small>				OBJEKTAS / ADRESAS	Keturių gyvenamosios paskirties vieno buto pastatų (namų) Kauno m. sav. Vytauto g. 7 naujų statinių statybos projektas	Laida	0
0022611	PV	S. Mockus		2016.09	BRĖŽINYS TIPINIO NAMO PROJEKTO ANTRO AUKŠTO PLANAS		Etapas	PP
	ARCH.	S. Mockus		2016.09			Mastelis	1:100
STATYTOJAS	ŽILVINAS ŠIMKŪNAS				ŽYMUO	2016 09-09-PP SA-02	Lapas	Lapų

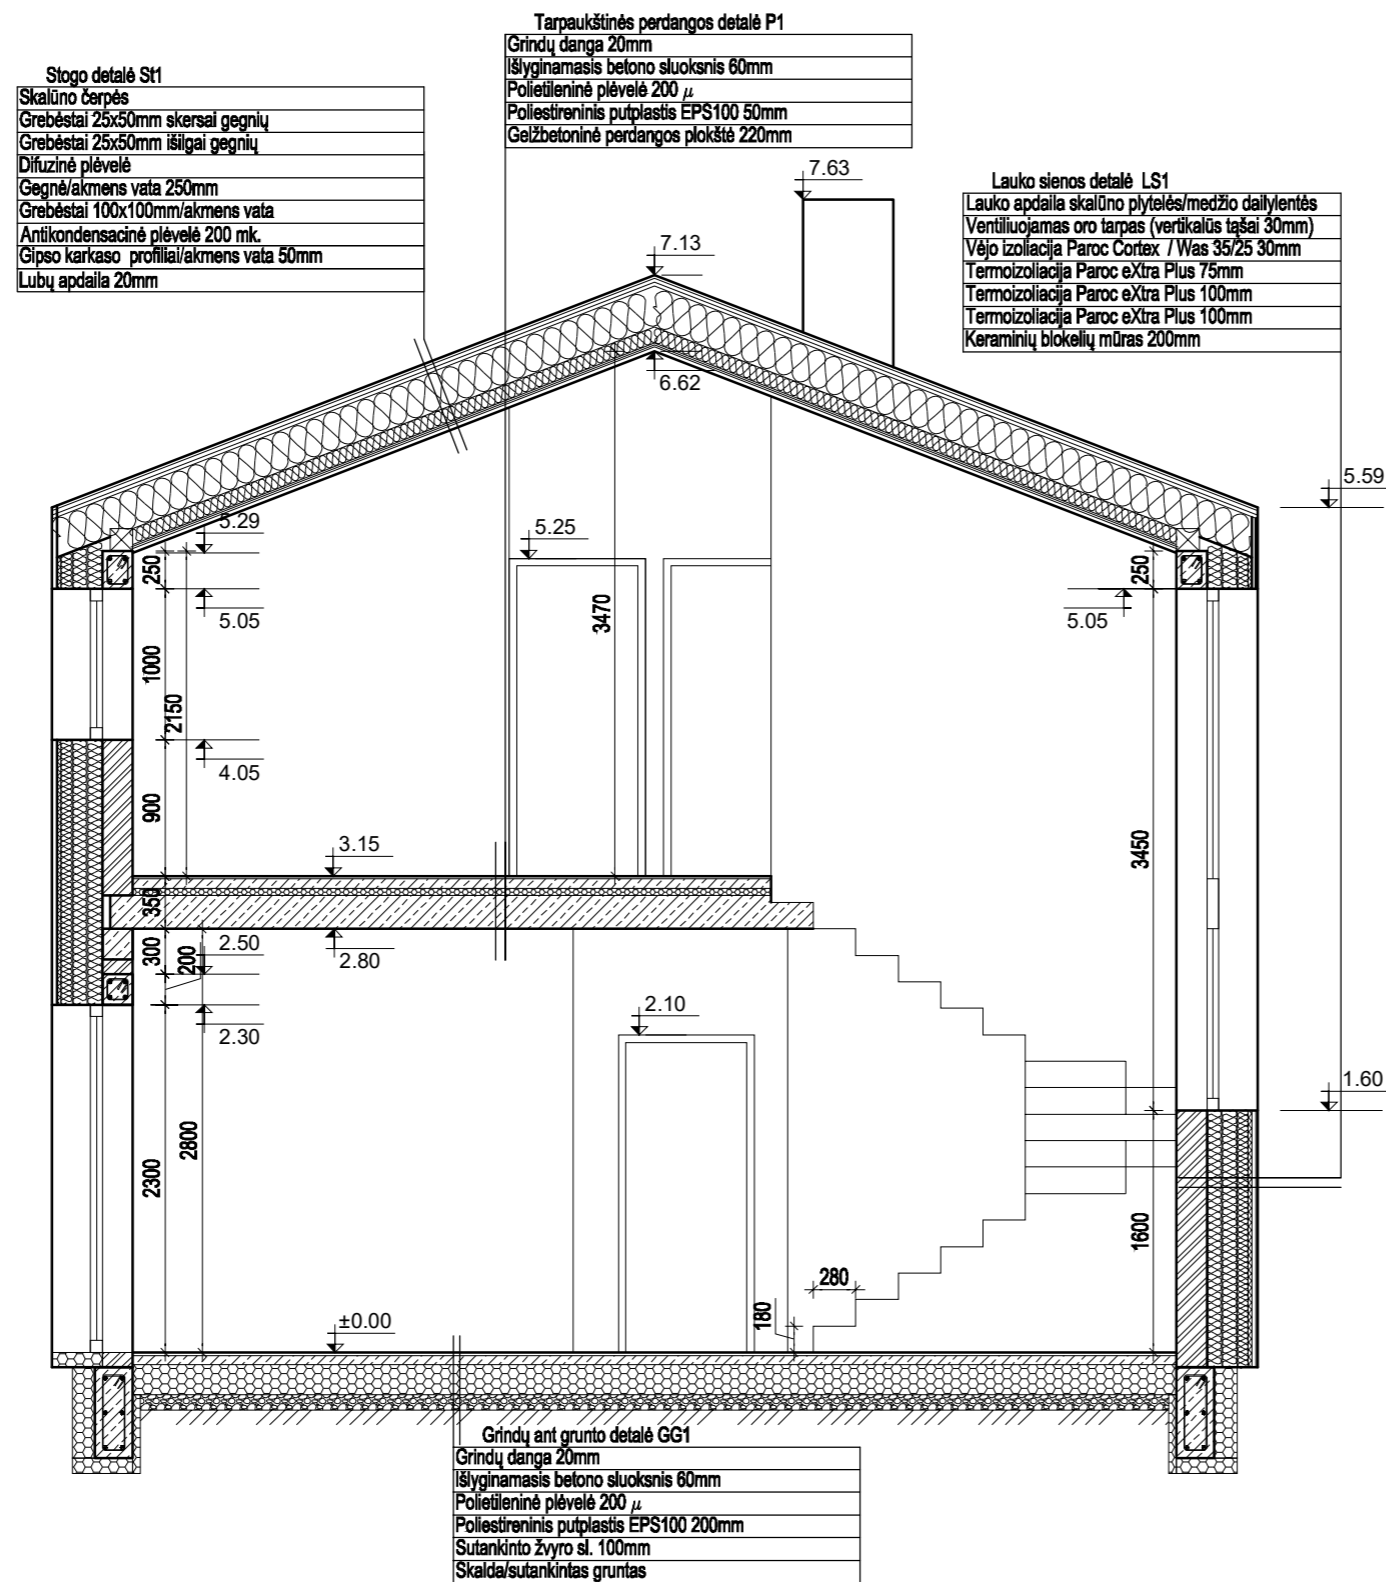

Diplomo Nr.	SIGITAS MOCKUS			OBJEKTAS / ADRESAS	Keturių gyvenamosios paskirties vieno buto pastatų (namų) Kauno m. sav. Vytauto g. 7 naujų statinių statybos projektas	Laida	0
	Individuali veikla Nr.: 264450 tel.: +37067148146					Etapas	PP
0022611	PV	S. Mockus	2016.09	BRĖŽINYS	TIPINIO NAMO PROJEKTO SKERSINIS PJŪVIS	Mastelis	1:50
	ARCH.	S. Mockus	2016.09				
STATYTOJAS	ŽILVINAS ŠIMKŪNAS			ŽYMUO	2016 09-09-PP SA-03	Lapas	Lapų

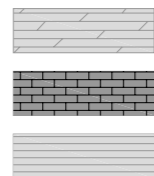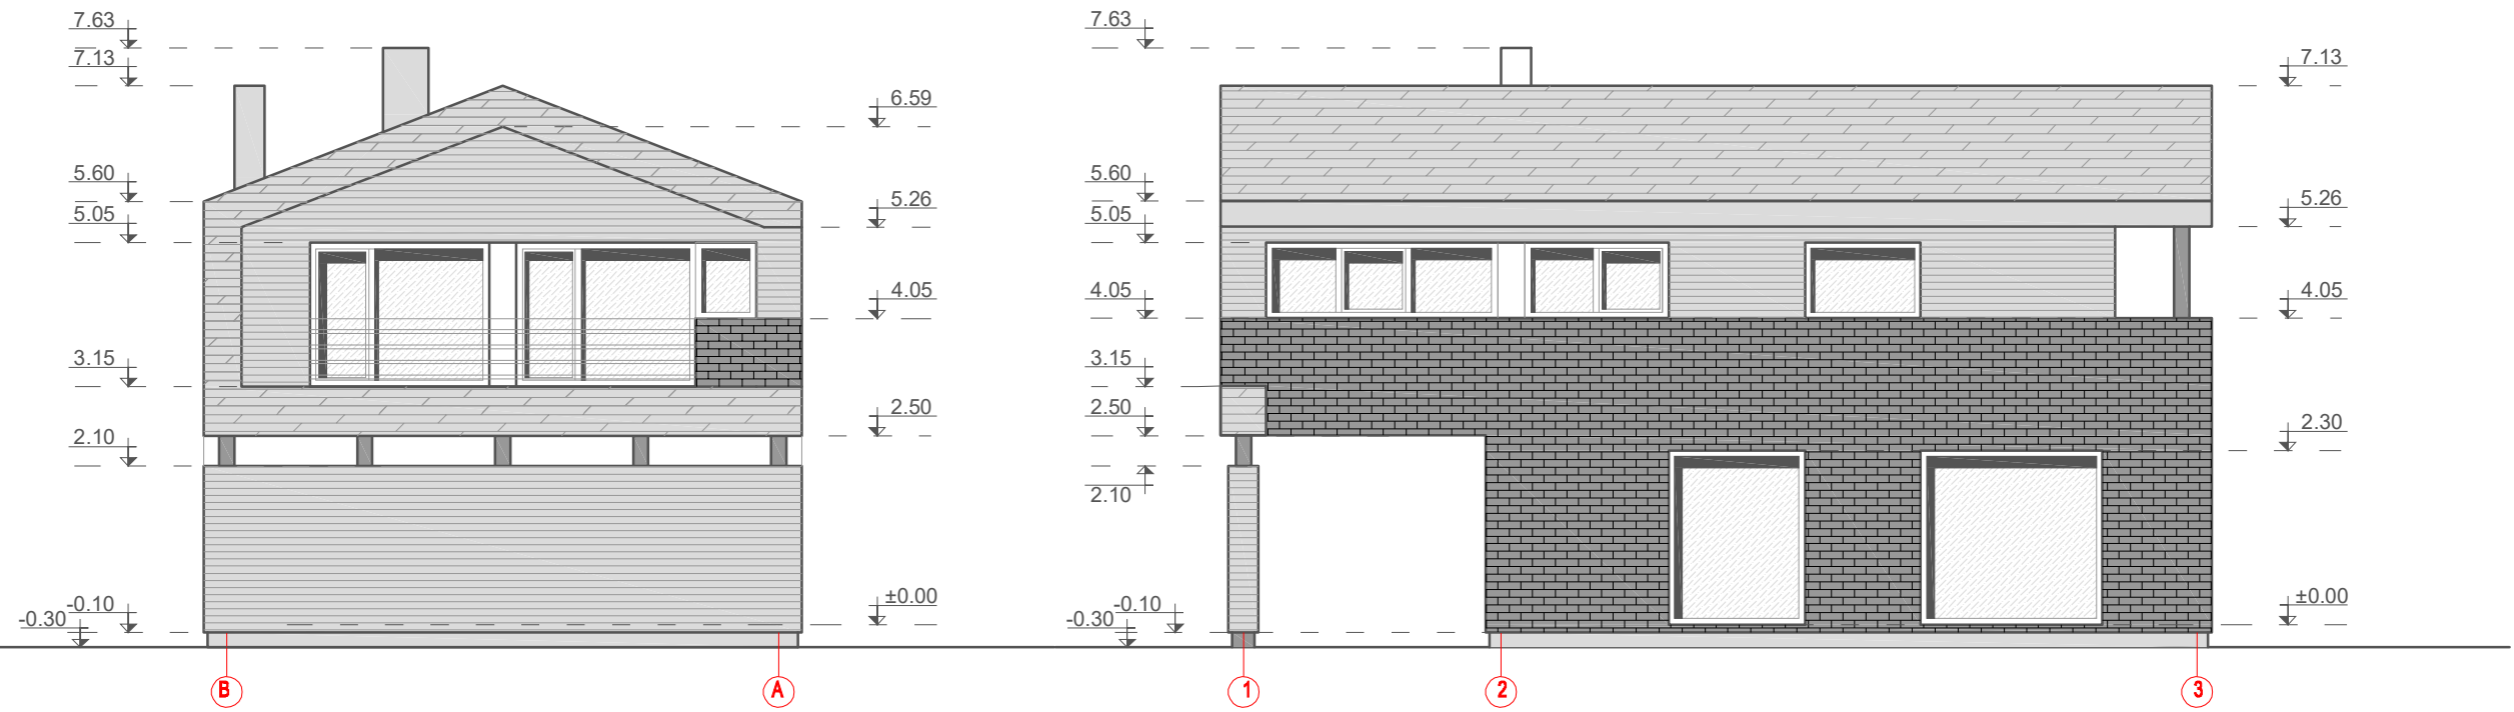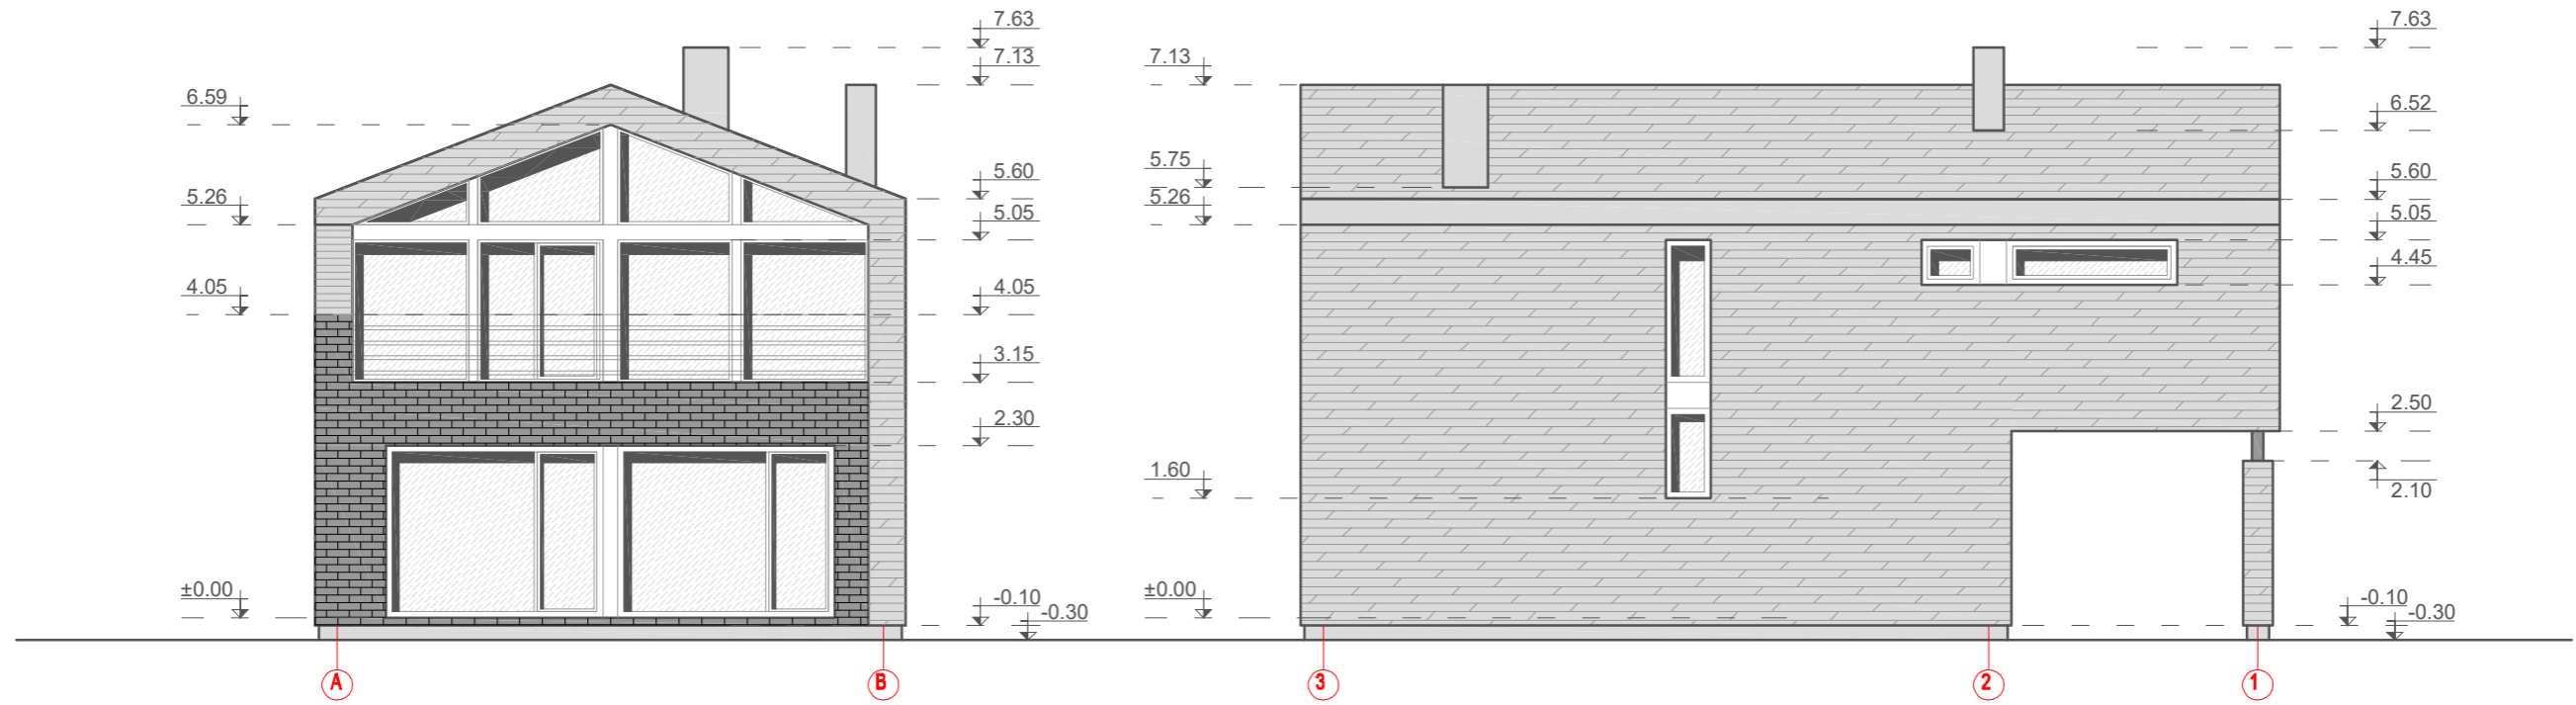

SKALŪNO PLYTELĒS, SPALVA - TAMSAI PILKA
 KERAMINĒS VENTILIUOJAMO FASADO PLYTELĒS, SPALVA - TAMSAI PILKA
 MEDIENOS DAILYLENTĒS, SPALVA - ŠVIESIAI PILKA

Diplomo Nr.	SIGITAS MOCKUS			OBJEKTAS / ADRESAS	Keturių gyvenamosios paskirties vieno buto pastatų (namų) Kauno m. sav. Vytauto g. 7 naujų statinių statybos projektas	Laida	0
	Individuali veikla Nr.: 264450 tel.: +37067148146					Etapas	PP
0022611	PV	S. Mockus	2016.09	BREŽINYS	TIPINIO NAMO PROJEKTO FASADAI	Mastelis	1:100
	ARCH.	S. Mockus	2016.09			Lapas	Lapų
STATYTOJAS	ŽILVINAS ŠIMKŪNAS			ŽYMUO	2016 09-09-PP SA-04		