



SUDERINTA SU PASTABA
 Kultūros paveldo departamento prie
 Kultūros ministerijos Vilniaus skyriaus
 vyriausiasis specialistas
Lina Černiauskienė
 2017 m. C. mėn. 19 d. Nr. 06-PP
 Žemės judinimo darbų vietoje
 būtini archeologiniai tyrimai

PAVELDOSAUGRŲ
 POŽIŪRIŲ PATIKRAŠTA
 Puz. Nr. 17-06PP
 Miesto planavimo departamentas
 Kultūros paveldo apsaugos skyriaus vedėjas
Darius Daunoras
 2017 m. 06


Atestato Nr.:	UAB "RENOVA" Gedimino pr. 16 LT-01103 Vilnius Tel. (370-5)212 43 45 Fax. (370-5)262 48 14 e-mail.: renova@renova.lt		Objektas: Daugiabučio gyvenamojo namo su laboratorijos patalpomis Polocko g. 7a, Vilniuje statybos projektas
0998	Direktorius	A. Songaila	2016.12
A 1138 3546	PV	A. Songaila	2016.12
	A	V. Gliebutė	2016.12
Etapas	Statytojas	UAB "BALTIC VACCINE"	
PP	2015-P7A-101AS-PP		Lapas 11
			Lapų 15




SUDERINTA SU PASTABA
 Kultūros paveldo departamento prie
 Kultūros ministerijos Vilniaus skyriaus
 vyriausiasis specialistas
Lina Černjauskienė *Cern.*
 2017 m. spalio 17 d. Nr. 06-PP
 Žemės judinimo darbų vietoje
 būtini archeologiniai tyrimai


Atestato Nr.:	UAB "RENOVA" Gedimino pr. 16 LT-01103 Vilnius Tel. (370-5)212 43 45 Fax. (370-5)262 48 14 e-mail.: renova@renova.lt		Objektas: Daugiabučio gyvenamojo namo su laboratorijos patalpomis Polocko g. 7a, Vilniuje statybos projektas
0998	Direktorius	A. Songaila <i>A. Songaila</i>	2016.12
A 1138 3546	PV	A. Songaila	2016.12
	A	V. Gliebutė <i>V. Gliebutė</i>	2016.12
Etapas	Statytojas	UAB "BALTIC VACCINE"	
PP		2015-P7A-101AS-PP	
			Laida
PJŪVIS A-A			00
M 1:200			
			Lapas
			Lapų
			12
			15

Proj. Nr. 17-06PP
 Miesto planų departamentas
 Kultūros paveldo apsaugos skyriaus vedėjas
 Darius Daunoras
 2017-06

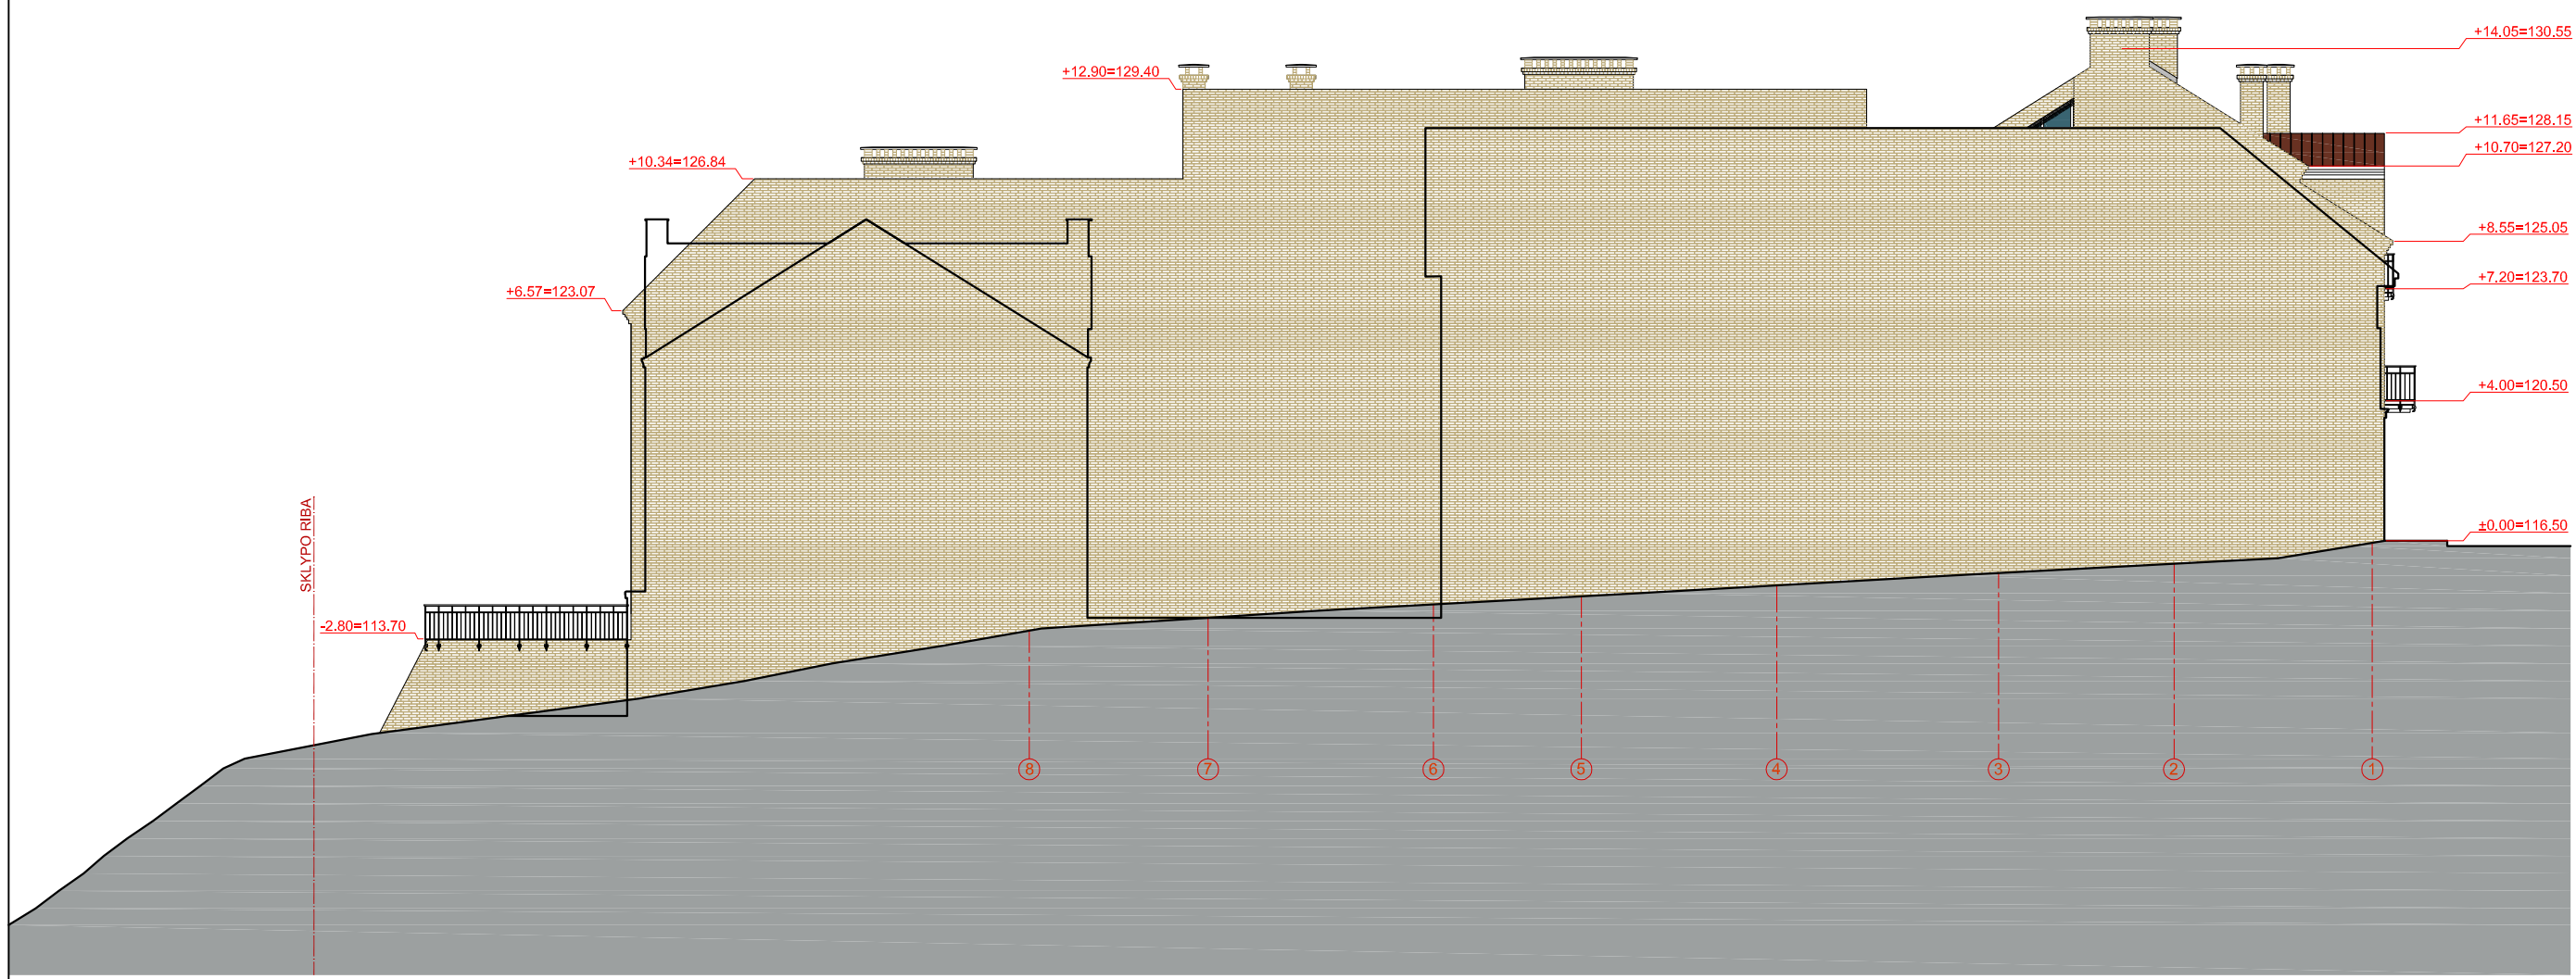


Atestato Nr.: 0998	 UAB "RENOVA" Gedimino pr. 16 LT-01103 Vilnius Tel. (370-5)212 43 45 Fax. (370-5)262 48 14 e-mail.: renova@renova.lt		Objektas: Daugiabučio gyvenamojo namo su laboratorijos patalpomis Polocko g. 7a, Vilniuje statybos projektas			
A 1138 3546	Direktorius	A. Songaila	2016.12	PJŪVIS B-B	M 1:200	Laida 00
	PV	A. Songaila	2016.12			
	A	V. Gliebutė	2016.12			
Etapas PP	Statytojas	UAB "BALTIC VACCINE"		2015-P7A-101AS-PP	Lapas 13	Lapų 15



Atestato Nr.: 0998		UAB "RENOVA" Gedimino pr. 16 LT-01103 Vilnius Tel. (370-5)212 43 45 Fax. (370-5)262 48 14 e-mail.: renova@renova.lt	Objektas: Daugiabučio gyvenamojo namo su laboratorijos patalpomis Polocko g. 7a, Vilniuje statybos projektas	Laida
A 1138 3546	Direktorius PV	A. Songaila A. Songaila	2016.12 2016.12	PJŪVIS C-C M 1:200
Etapas PP	Statytojas	V. Gliebutė UAB "BALTIC VACCINE"	2016.12	Lapas 14
			2015-P7A-101AS-PP	Lapų 15



Atestato Nr.: 0998	 UAB "RENOVA" Gedimino pr. 16 LT-01103 Vilnius Tel. (370-5)212 43 45 Fax. (370-5)262 48 14 e-mail.: renova@renova.lt	Objektas: Daugiabučio gyvenamojo namo su laboratorijos patalpomis Polocko g. 7a, Vilniuje statybos projektas
A 1138 3546	Direktorius A. Songaila PV A. Songaila A V. Gliėbutė	2016.12 2016.12 2016.12
Etapas PP	Statytojas UAB "BALTIC VACCINE"	PJŪVIS D-D M 1:200 2015-P7A-101AS-PP
		Laida 00 Lapas 15 Lapų 15



LIETUVOS RESPUBLIKOS APLINKOS MINISTERIJA

Architekto

KVALIFIKACIJOS ATESTATAS

Nr. A 1138

Alvidas Songaila

yra atestuotas

Teritorijų specialiojo ir detaliojo planavimo specialistas

Statinio projekto, statinio projekto vykdymo priežiūros vadovas

Statinių grupės: visos statinių grupės.

Statinių kategorija: ypatingi statiniai.

Statinio projekto architektūrinės dalies, statinio projekto architektūrinės dalies vykdymo priežiūros, statinio projekto architektūrinės dalies ekspertizės vadovas

Statinių grupės: visos statinių grupės.

Statinių kategorija: ypatingi statiniai.

Komisijos pirmininkas



Juozas Vaškevičius

Atestavimo komisijos 2013 m. gruodžio mėn. 13 d. protokolas Nr. 85



KULTŪROS PAVELDO DEPARTAMENTAS
PRIE KULTŪROS MINISTERIJOS

NEKILNOJAMOJO KULTŪROS PAVELDO APSAUGOS SPECIALISTO ATESTATAS

2015-11-05

_____ Nr. 3546
(data)

ALVIDAS SONGAILA

A. k. 35604151394

*VEIKLOS RŪŠIS - TVARKOMŲJŲ PAVELDOSAUGOS DARBŲ PROJEKTŲ RENGIMAS,
SPECIALIZACIJA - ARCHITEKTŪROS PROJEKTAI;
ANTRA KAT.*

Atestatas galioja iki 2020-11-05
(data)

Kultūros paveldo departamento
prie Kultūros ministerijos
direktorius



_____ (parašas)

Diana Varnaitė
(vardas ir pavardė)

Atestavimo komisijos pirmininkas

_____ (parašas)

Aušrelė Angelė Racevičienė
(vardas ir pavardė)