
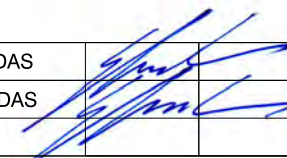
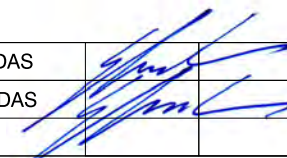
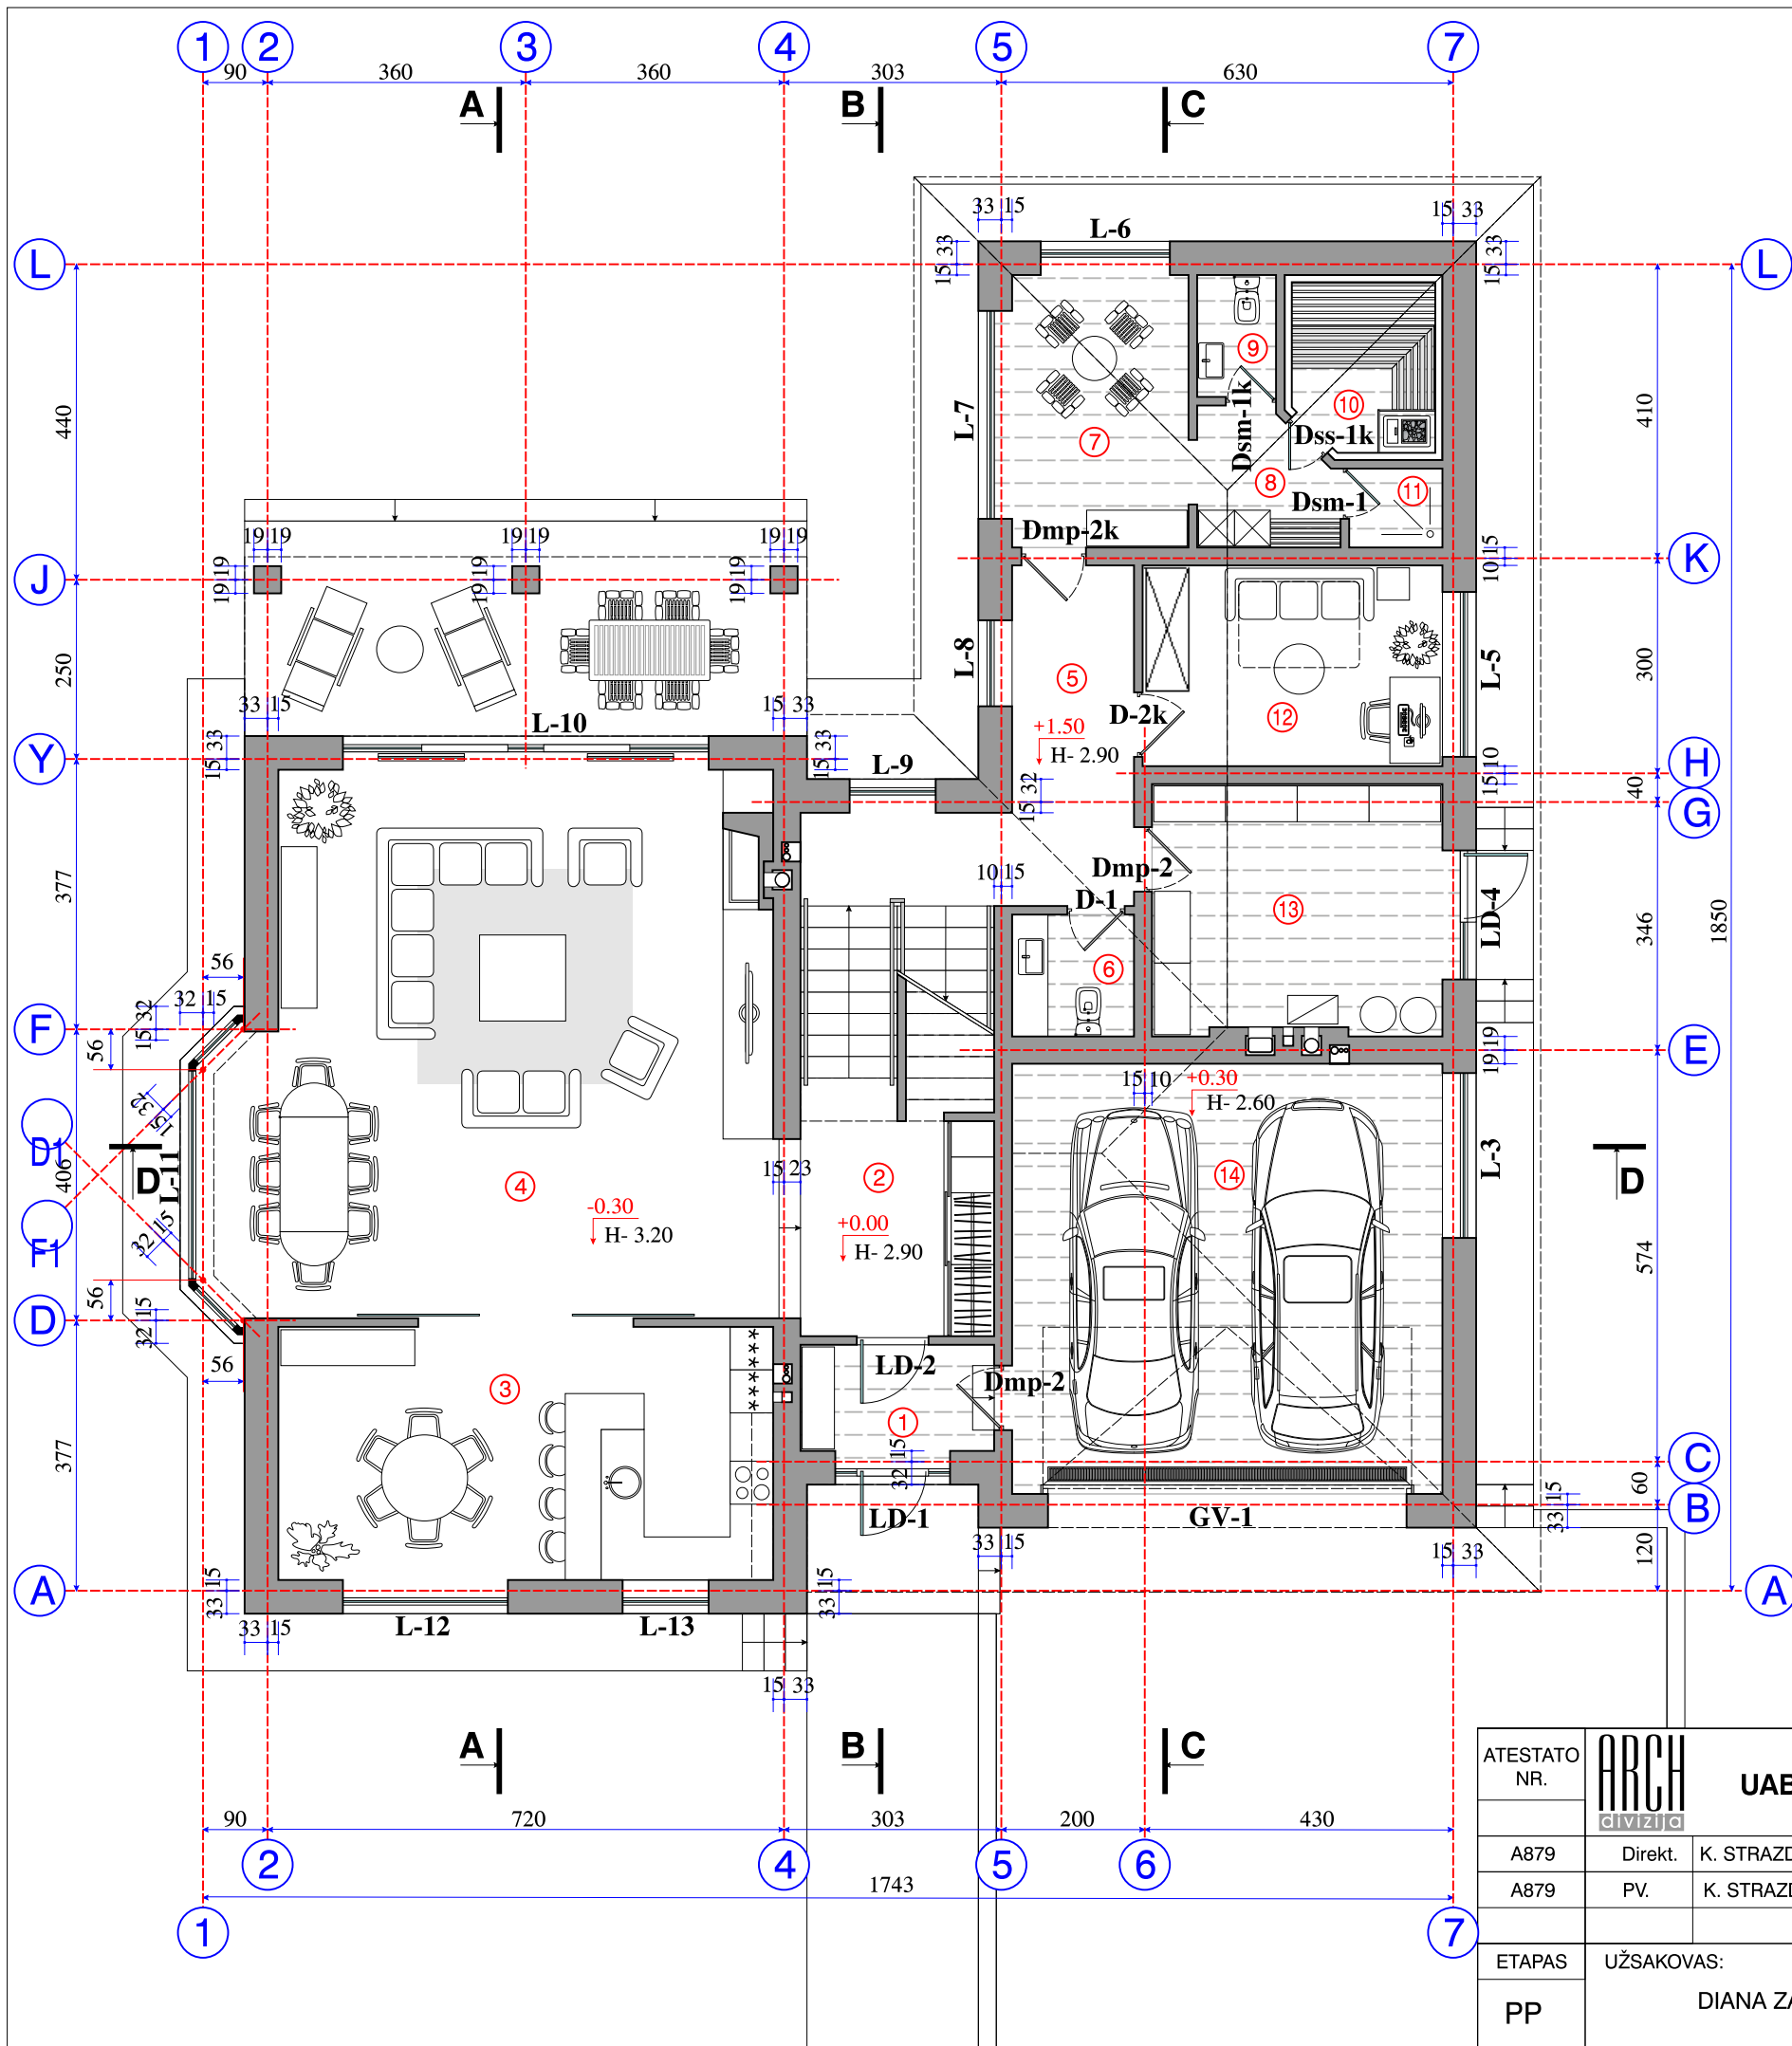




DAUGINTI IR PLATINTI PROJEKTĄ BE AUTORIAUS SUTIKIMO GRIEŽTAI DRAUDŽIAMA

| | | | | | |
|--------------|--|-------------|---|---|------|
| ATESTATO NR. |  UAB "ARCH DIVIZIJA" | | | OBJEKTAS: VIENBUČIO GYVENAMOJO NAMO STATYBOS PROJEKTAS | |
| A879 | Direkt. | K. STRAZDAS |  | STATYBOS VIETA: V. MAČERNIO G. 18, VERKIŲ SEN., VILNIUS Kadastro Nr. 0101/ 0008: 810 | |
| A879 | PV. | K. STRAZDAS |  | PASTATO VIZUALIZACIJA | |
| ETAPAS | UŽSAKOVAS: | | | LAPAS | LAPŲ |
| PP | DIANA ZACHAŽEVSKIENĖ | | | 2016/336- PP- 01- AS- 02 | 1 1 |
| | | | | LAIDA | 0 |



PATALPŲ SPECIFIKACIJA:

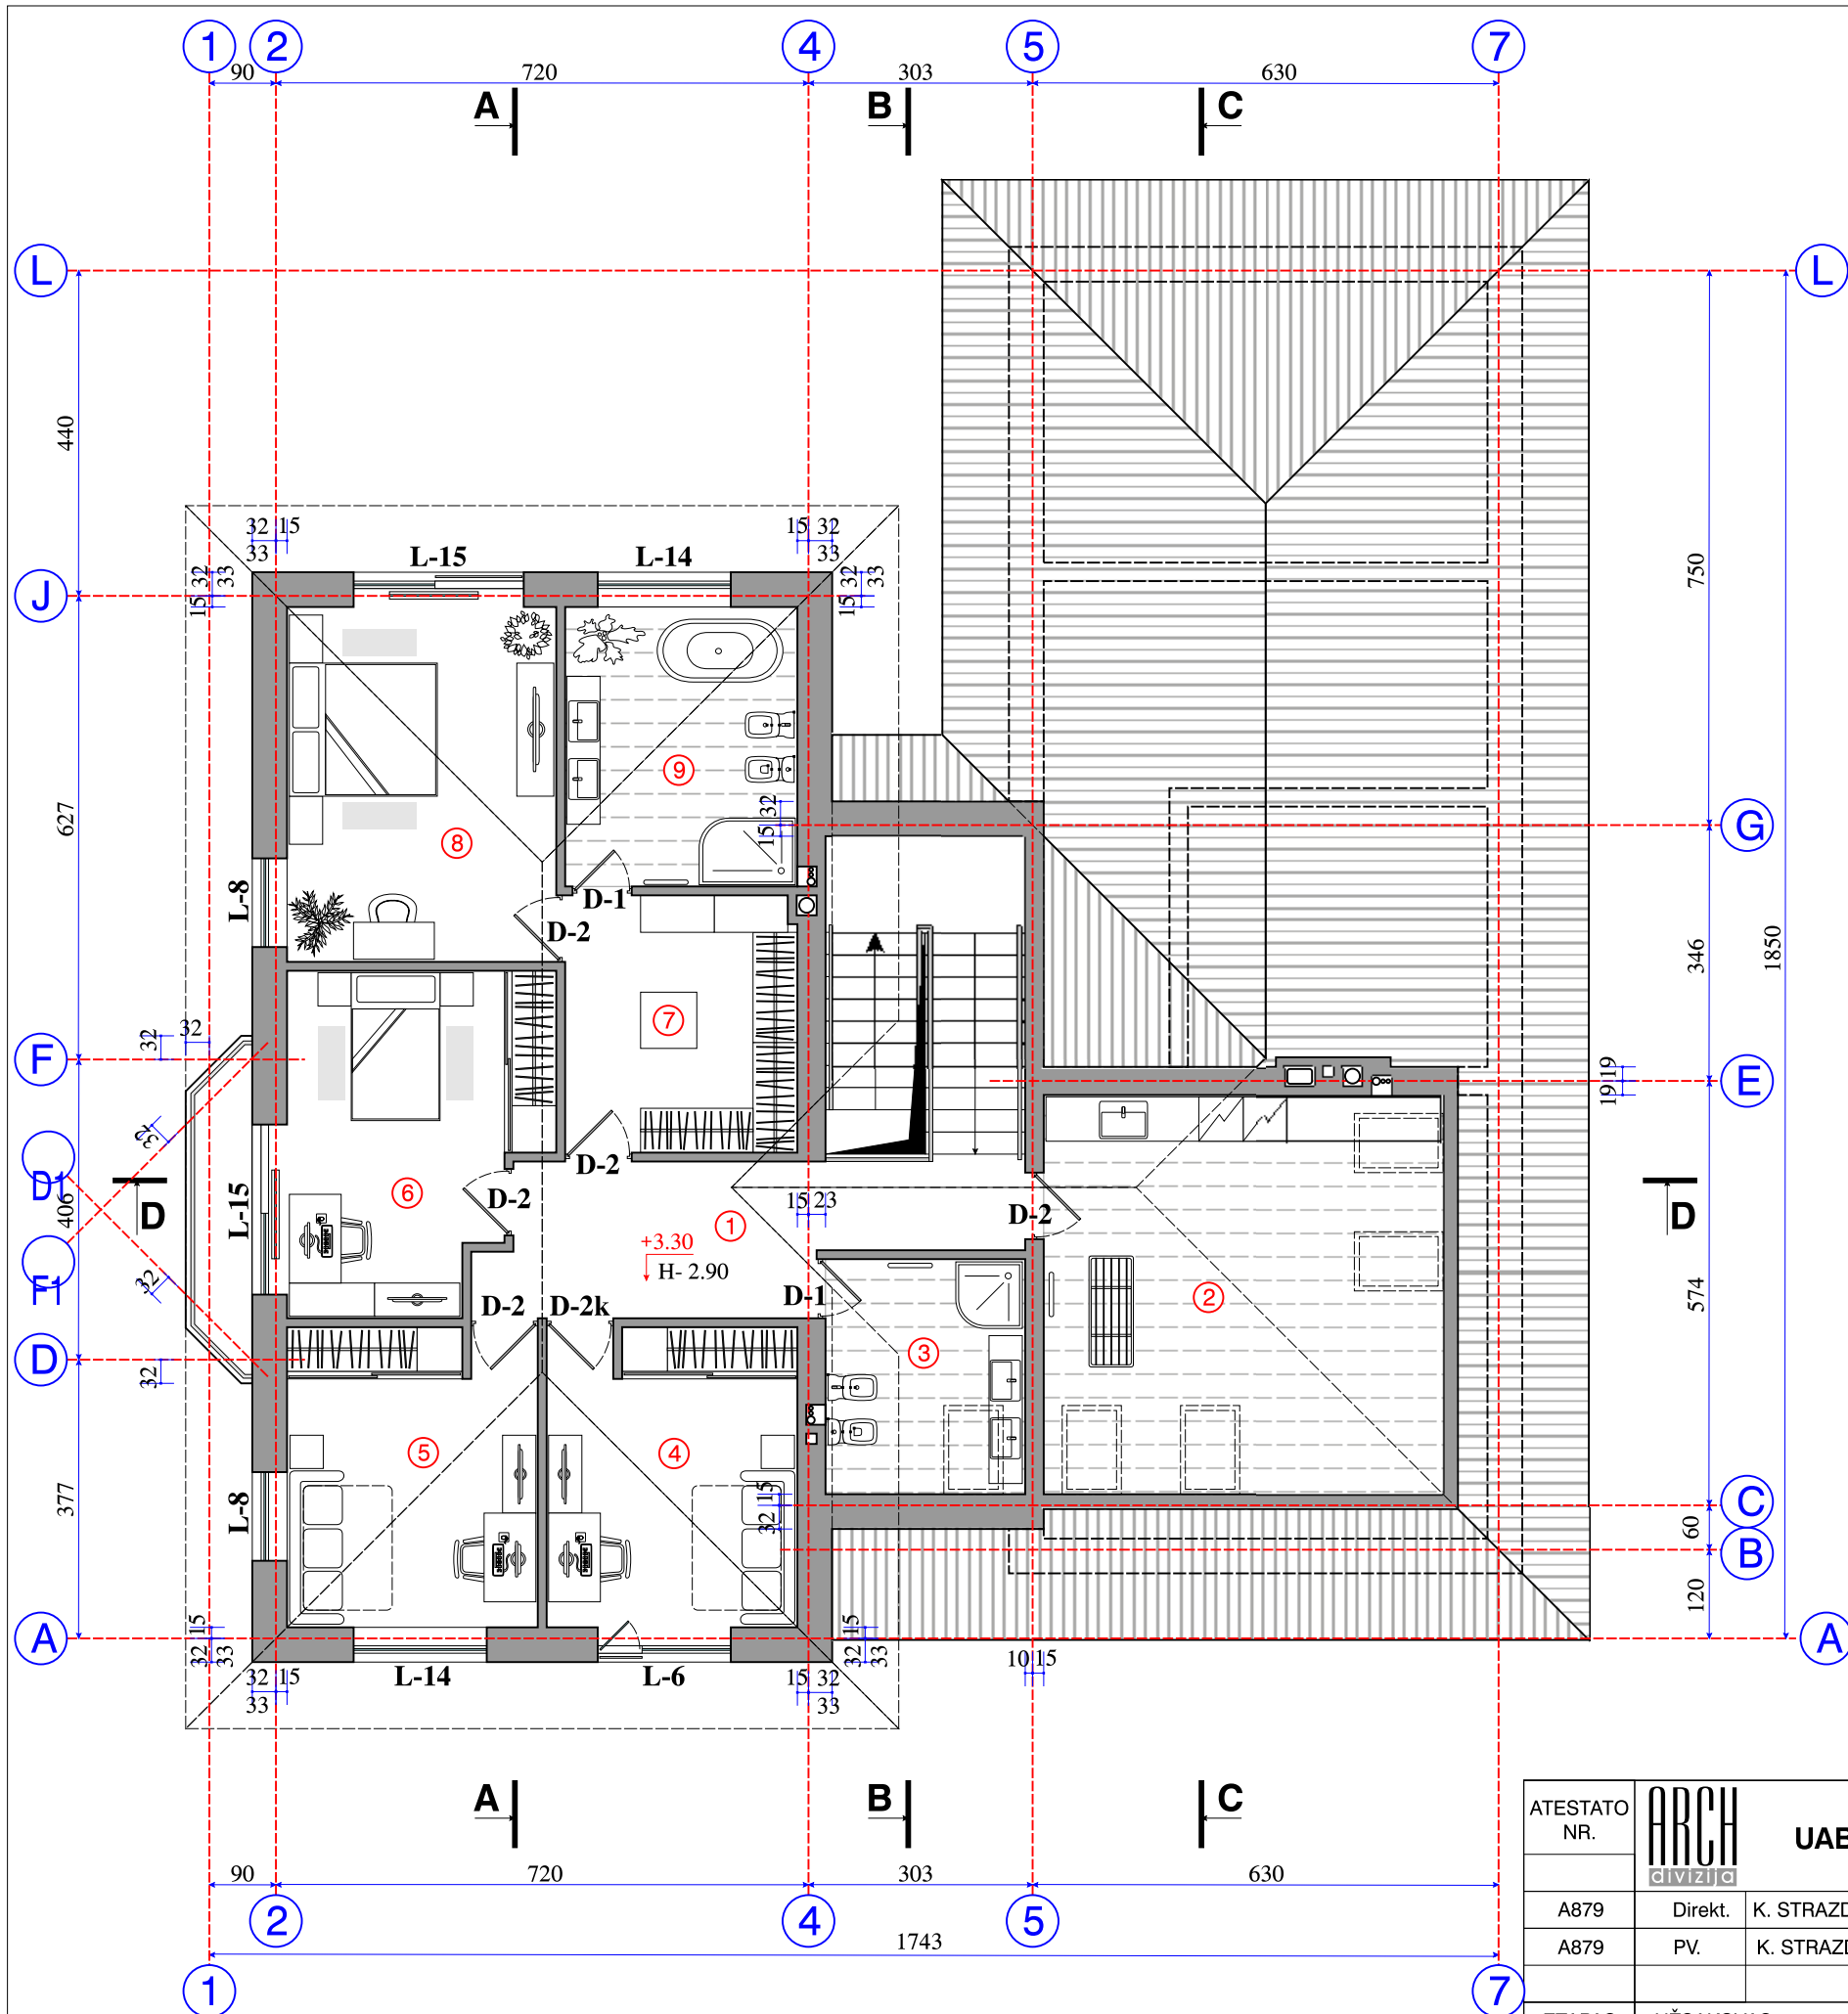
| | |
|--------------------------|---------------------|
| 1. Tambūras | 4.00m ² |
| 2. Holas- laiptinė | 19.70m ² |
| 3. Virtuvė | 24.40m ² |
| 4. Svetainė- valgomasis | 57.00m ² |
| 5. Koridorius | 8.40m ² |
| 6. Wc | 2.90m ² |
| 7. Poilsio patalpa | 9.40m ² |
| 8. Priešpirtis | 3.50m ² |
| 9. Wc | 1.90m ² |
| 10. Pirtis | 4.60m ² |
| 11. Dušas | 1.40m ² |
| 12. Darbo- svečių kamb. | 11.70m ² |
| 13. Ūkinė zona- katilinė | 14.30m ² |
| 14. Garažas | 36.00m ² |

VISO AUKŠTE: 199.20m²
 VISO PASTATE: 330.70m²

PASTABA:
 1. VIDAUS APDAILO, DURŲ BEI LANGŲ SPECIFIKACIJĄ IR
 BRĖŽINIUS ŽIURĖTI PASKUTINIUOSE LAPUOSE Nr. 21; 22; 23

DAUGINTI IR PLATINTI PROJEKTĄ BE AUTORIAUS SUTIKIMO GRIEŽTAI DRAUDŽIAMA

| | | | | | | |
|--------------|----------------------|-------------|--|--|---|-------|
| ATESTATO NR. | ARCH DIVIZIJA | | | OBJEKTAS: | VIENBUČIO GYVENAMOJO NAMO STATYBOS PROJEKTAS | |
| A879 | Direkt. | K. STRAZDAS | | STATYBOS VIETA: | V. MAČERNIO G. 18, VERKIŲ SEN., VILNIUS Kadastro Nr. 0101/ 0008: 810 | |
| A879 | PV. | K. STRAZDAS | | PIRMO AUKŠTO PLANAS SU BALDAIS M 1:100 | | |
| ETAPAS | UŽSAKOVAS: | | | 2016/336- PP- 01- AS- 03 | | LAPAS |
| PP | DIANA ZACHAŽEVSKIENĖ | | | | | LAPŲ |
| | | | | | | 0 |
| | | | | | | 1 |



PATALPŲ SPECIFIKACIJA:

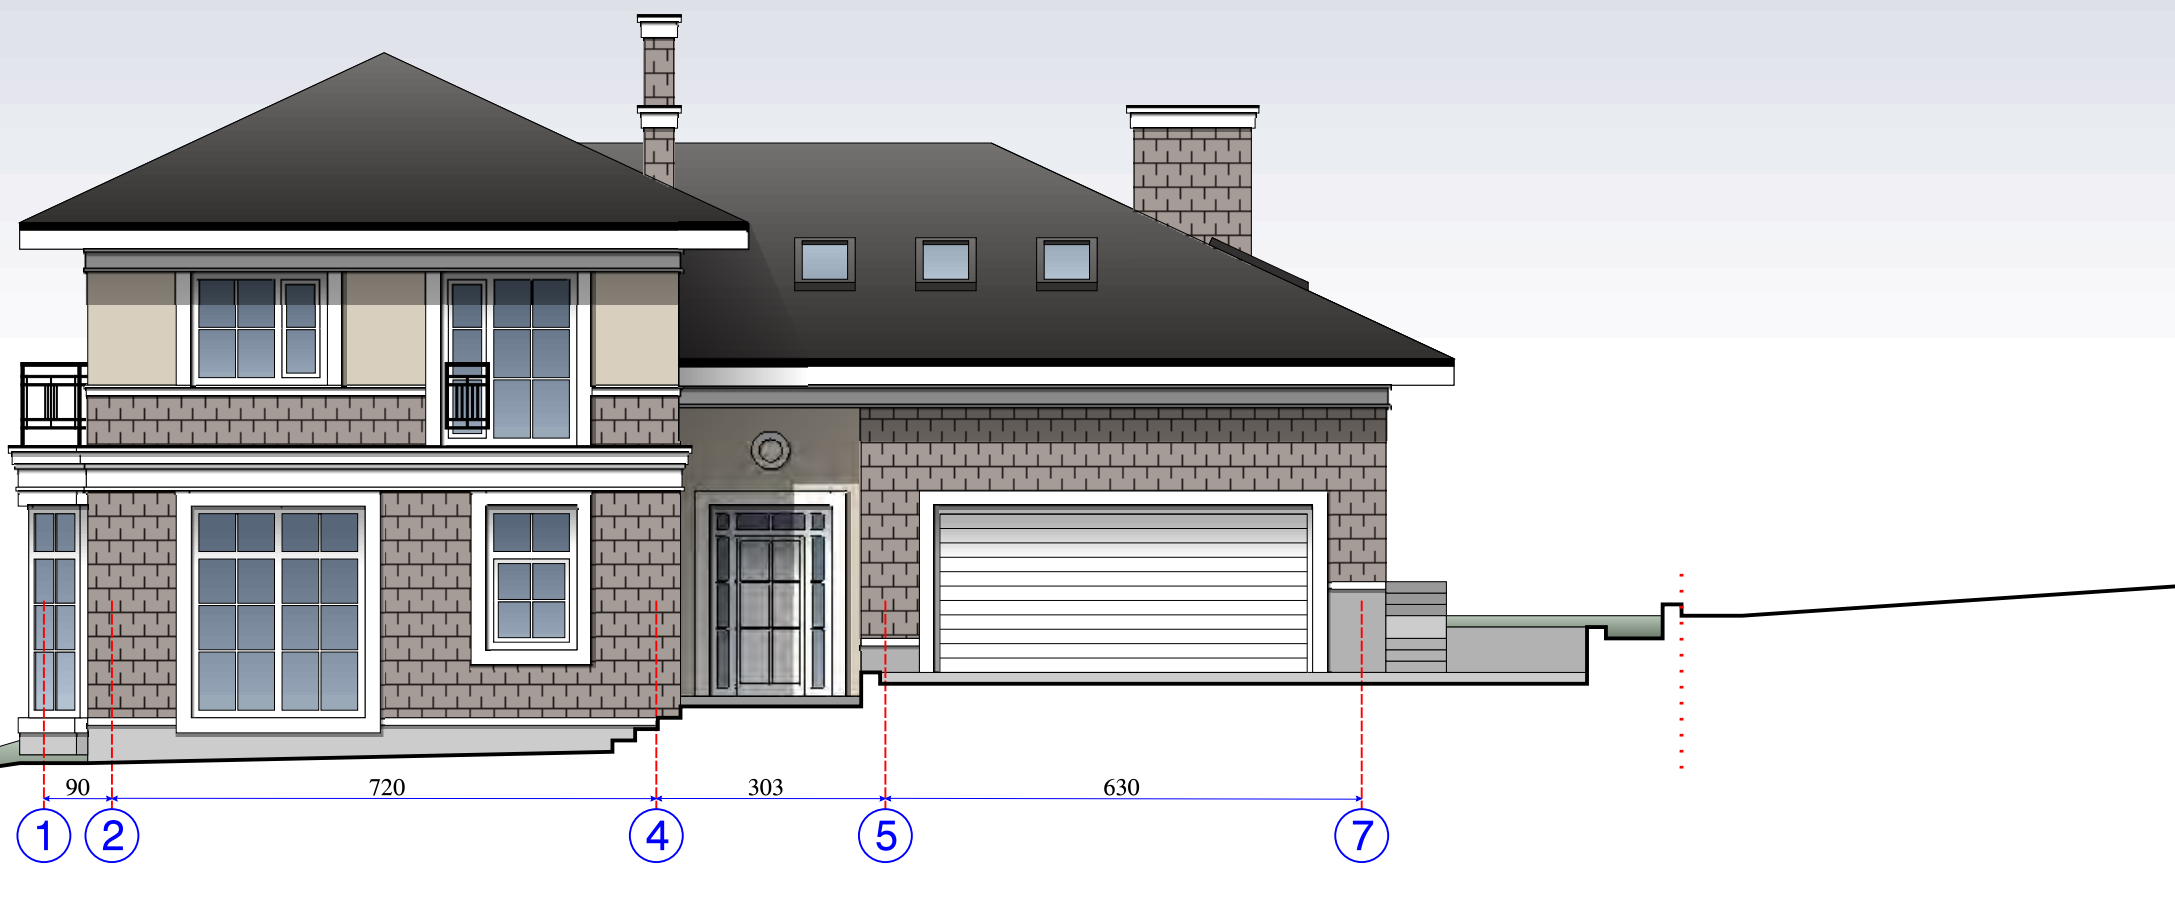
| | |
|------------------------|---------------------|
| 1. Holas | 12.80m ² |
| 2. Skalbykla (pastogė) | 29.20m ² |
| 3. Vaikų wc- dušas | 8.60m ² |
| 4. Vaiko kamb. | 13.80m ² |
| 5. Vaiko kamb. | 13.80m ² |
| 6. Vaiko kamb. | 15.00m ² |
| 7. Drabužinė | 10.90m ² |
| 8. Tėvų miegamasis | 15.50m ² |
| 9. Vonia | 11.90m ² |







VISO AUKŠTE: 131.50m²

PASTABA:
1. VIDAUS APDAILOS, DURŲ BEI LANGŲ SPECIFIKACIJĄ IR
BRĖŽINIUS ŽIURĖTI PASKUTINIUOSE LAPUOSE Nr. 21; 22; 23

DAUGINTI IR PLATINTI PROJEKTĄ BE AUTORIAUS SUTIKIMO GRIEŽTAI DRAUDŽIAMA

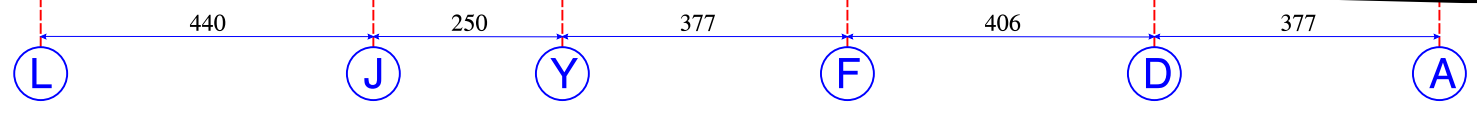
| | | | | | |
|--------------|------------------------------------|-------------|----------------------------|--|---|
| ATESTATO NR. | ARCH DIVIZIJA | | UAB "ARCH DIVIZIJA" | | OBJEKTAS: VIENBUČIO GYVENAMOJO NAMO STATYBOS PROJEKTAS |
| A879 | Direkt. | K. STRAZDAS | | | STATYBOS VIETA: V. MAČERNIO G. 18, VERKIŲ SEN., VILNIUS Kadastro Nr. 0101/ 0008: 810 |
| A879 | PV. | K. STRAZDAS | | | ANTRO AUKŠTO PLANAS SU BALDAIS M 1:100 |
| ETAPAS | UŽSAKOVAS: DIANA ZACHAŽEVSKIENĖ | | | | LAPAS 1 |
| PP | 2016/336- PP- 01- AS- 04 | | | | LAPŲ 1 |



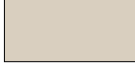





-  STOGAS- KERAMINIŲ ČERPIŲ STOGO DANGA
-  STOGO VĖJALENTĖS- DAŽYTOS DAILILENTĖS
-  FASADAS- TINKUOJAMAS IR DAŽOMAS
-  FASADO ELEMENTAI (KARNYZAI)- TINKUOJAMI IR DAŽOMI
-  FASADAS- KLIJUOJAMOS APDAILINĖS KLINKERINĖS PLYTELĖS
-  COKOLIS- COKOLINIO TINKO APDAILA


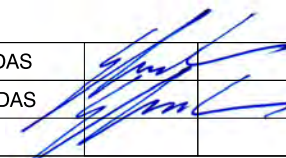
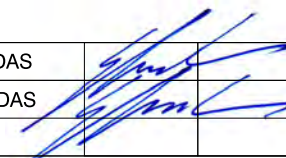
DAUGINTI IR PLATINTI PROJEKTĄ BE AUTORIAUS SUTIKIMO GRIEŽTAI DRAUDŽIAMA

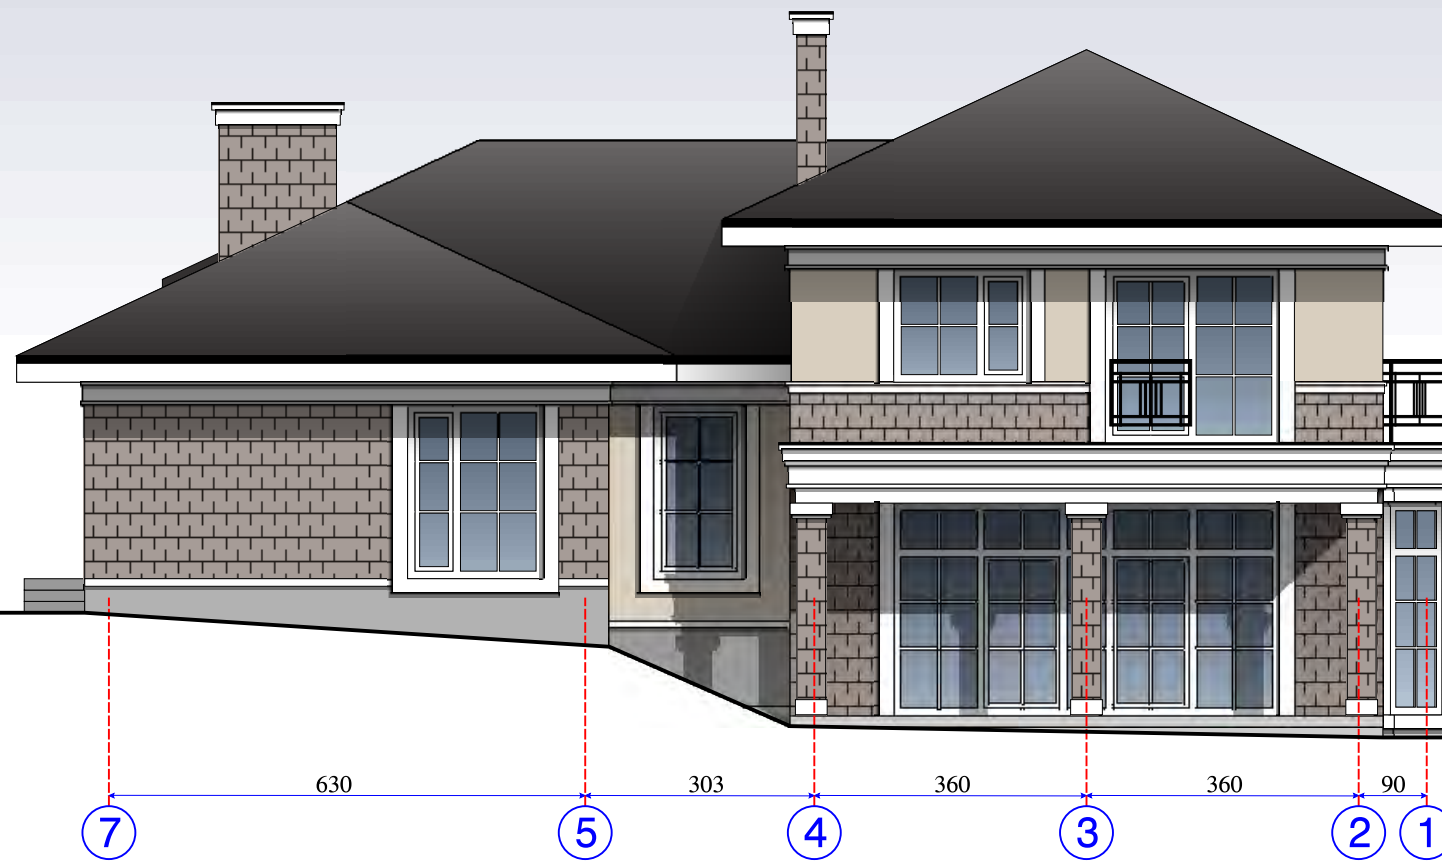
| | | | | | | |
|--------------|--|-------------|---|---|-------|-------|
| ATESTATO NR. |  UAB "ARCH DIVIZIJA" | | | OBJKTAS: VIENBUČIO GYVENAMOJO NAMO STATYBOS PROJEKTAS | | |
| | | | | STATYBOS VIETA: V. MAČERNIO G. 18, VERKIŲ SEN., VILNIUS Kadastro Nr. 0101/ 0008: 810 | | |
| A879 | Direkt. | K. STRAZDAS |  | FASADO TARP AŠIŲ 1 - 7 SPALVINIS SPRENDIMAS M 1:100 | | LAIKA |
| A879 | PV. | K. STRAZDAS | | | | 0 |
| ETAPAS | UŽSAKOVAS: DIANA ZACHAŽEVSKIENĖ | | | 2016/336- PP- 01- AS- 05 | LAPAS | LAPŲ |
| PP | | | | | 1 | 1 |



 





-  STOGAS- KERAMINIŲ ČERPIŲ STOGO DANGA
-  STOGO VĖJALENTĖS- DAŽYTOS DAILILENTĖS
-  FASADAS- TINKUOJAMAS IR DAŽOMAS
-  FASADO ELEMENTAI (KARNYZAI)- TINKUOJAMI IR DAŽOMI
-  FASADAS- KLIJUOJAMOS APDAILINĖS KLINKERINĖS PLYTELĖS
-  COKOLIS- COKOLINIO TINKO APDAILA


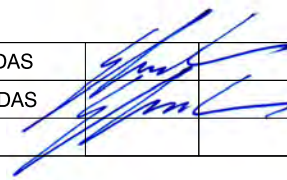
DAUGINTI IR PLATINTI PROJEKTĄ BE AUTORIAUS SUTIKIMO GRIEŽTAI DRAUDŽIAMA

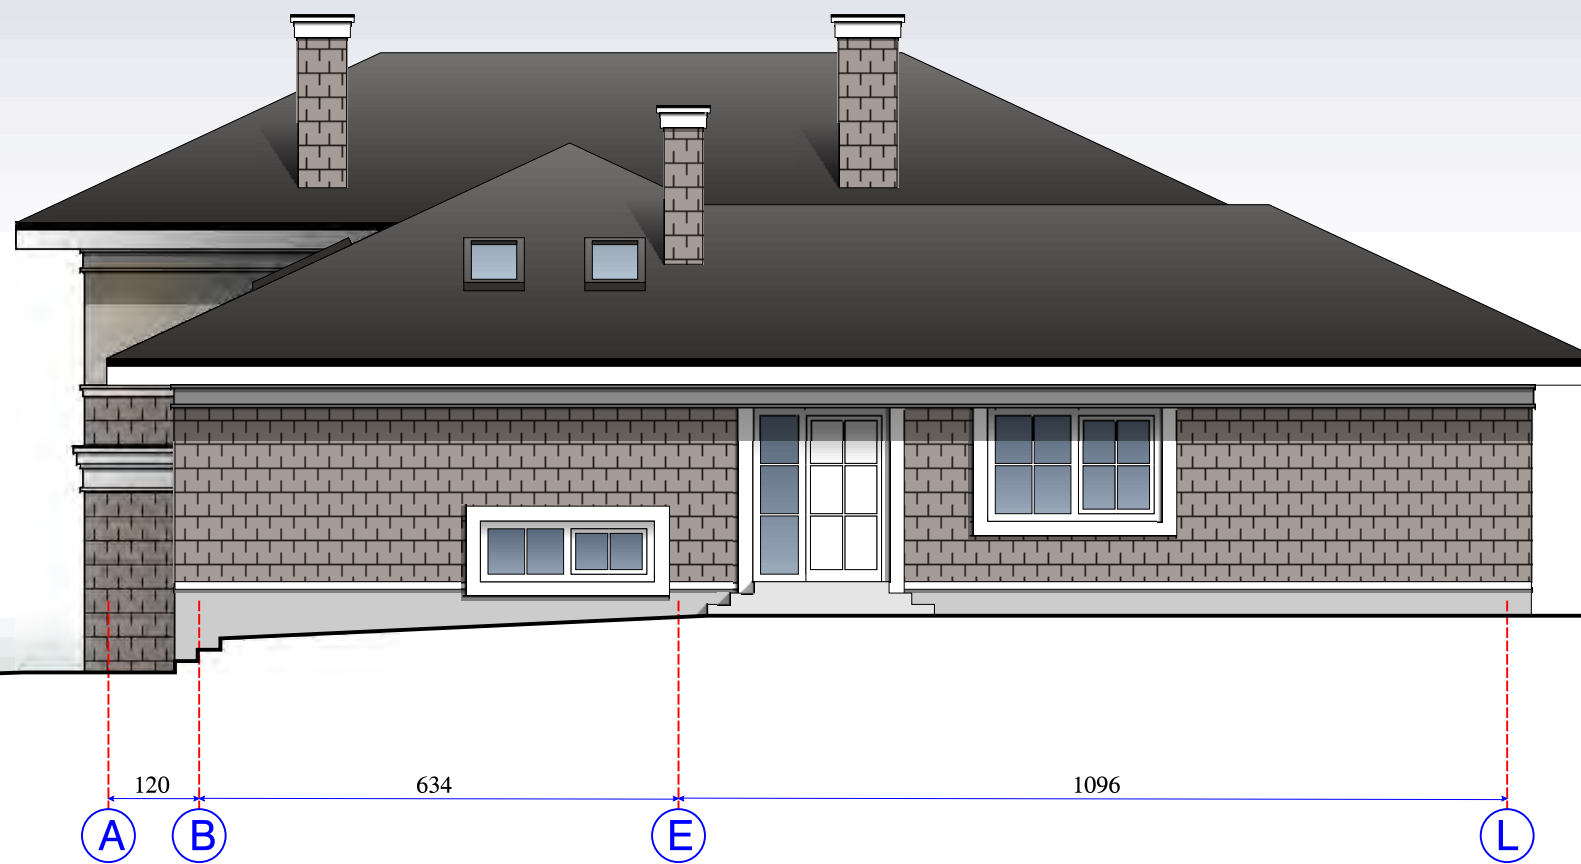
| | | | | | |
|--------------|--|-------------|---|---|------------|
| ATESTATO NR. |  UAB "ARCH DIVIZIJA" | | | OBJEKTAS: VIENBUČIO GYVENAMOJO NAMO STATYBOS PROJEKTAS | |
| | | | | STATYBOS VIETA: V. MAČERNIO G. 18, VERKIŲ SEN., VILNIUS Kadastro Nr. 0101/ 0008: 810 | |
| A879 | Direkt. | K. STRAZDAS |  | FASADO TARP AŠIŲ L - A SPALVINIS SPRENDIMAS M 1:100 | LAIKA 0 |
| A879 | PV. | K. STRAZDAS |  | | |
| ETAPAS | UŽSAKOVAS: DIANA ZACHAŽEVSKIENĖ | | | 2016/336- PP- 01- AS- 06 | LAPAS 1 |
| PP | | | | | LAPŲ 1 |



 





-  STOGAS- KERAMINIŲ ČERPIŲ STOGO DANGA
-  STOGO VĖJALENTĖS- DAŽYTOS DAILILENTĖS
-  FASADAS- TINKUOJAMAS IR DAŽOMAS
-  FASADO ELEMENTAI (KARNYZAI)- TINKUOJAMI IR DAŽOMI
-  FASADAS- KLIJUOJAMOS APDAILINĖS KLINKERINĖS PLYTELĖS
-  COKOLIS- COKOLINIO TINKO APDAILA

DAUGINTI IR PLATINTI PROJEKTĄ BE AUTORIAUS SUTIKIMO GRIEŽTAI DRAUDŽIAMA

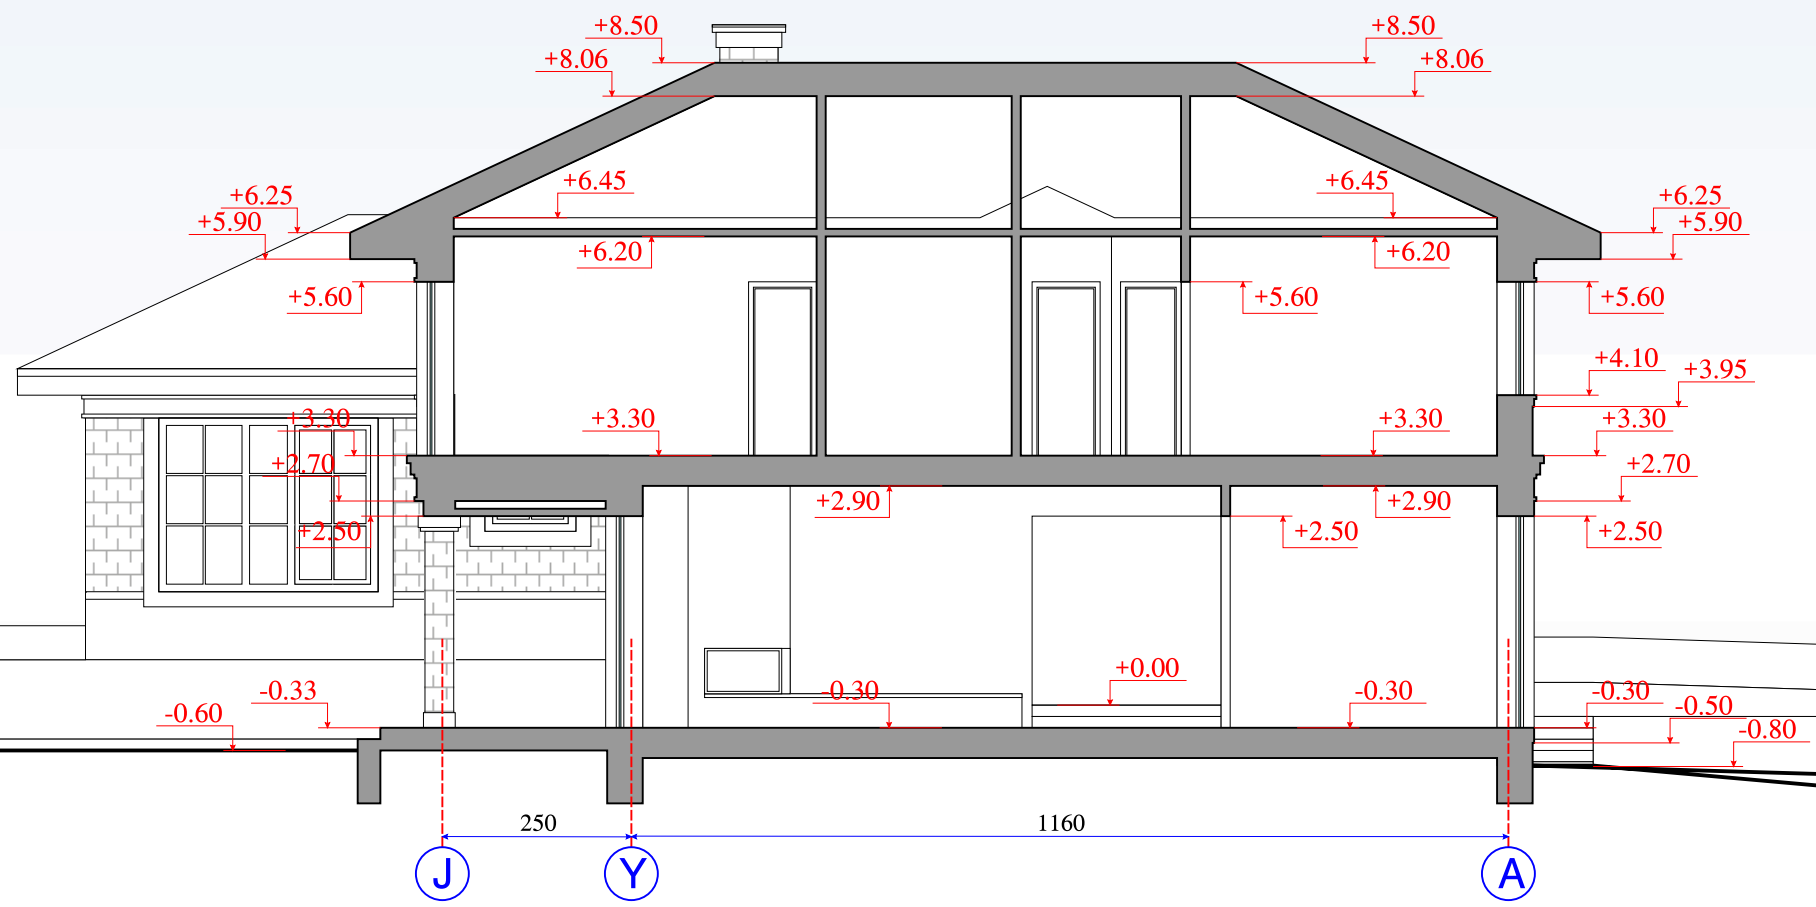
| | | | | | | |
|--------------|--|-------------|---|---|---|-------|
| ATESTATO NR. |  UAB "ARCH DIVIZIJA" | | | OBJEKTAS: VIENBUČIO GYVENAMOJO NAMO STATYBOS PROJEKTAS | | |
| | | | | STATYBOS VIETA: V. MAČERNIO G. 18, VERKIŲ SEN., VILNIUS Kadastro Nr. 0101/ 0008: 810 | | |
| A879 | Direkt. | K. STRAZDAS |  | FASADO TARP AŠIŲ 7 - 1 SPALVINIS SPRENDIMAS | | LAIKA |
| A879 | PV. | K. STRAZDAS | | M 1:100 | | 0 |
| ETAPAS | UŽSAKOVAS: | | | 2016/336- PP- 01- AS- 07 | | LAPAS |
| PP | DIANA ZACHAŽEVSKIENĖ | | | | | LAPŲ |
| | | | | 1 | 1 | |



-  STOGAS- KERAMINIŲ ČERPIŲ STOGO DANGA
-  STOGO VĖJALENTĖS- DAŽYTOS DAILILENTĖS
-  FASADAS- TINKUOJAMAS IR DAŽOMAS
-  FASADO ELEMENTAI (KARNYZAI)- TINKUOJAMI IR DAŽOMI
-  FASADAS- KLIJUOJAMOS APDAILINĖS KLINKERINĖS PLYTELĖS
-  COKOLIS- COKOLINIO TINKO APDAILA

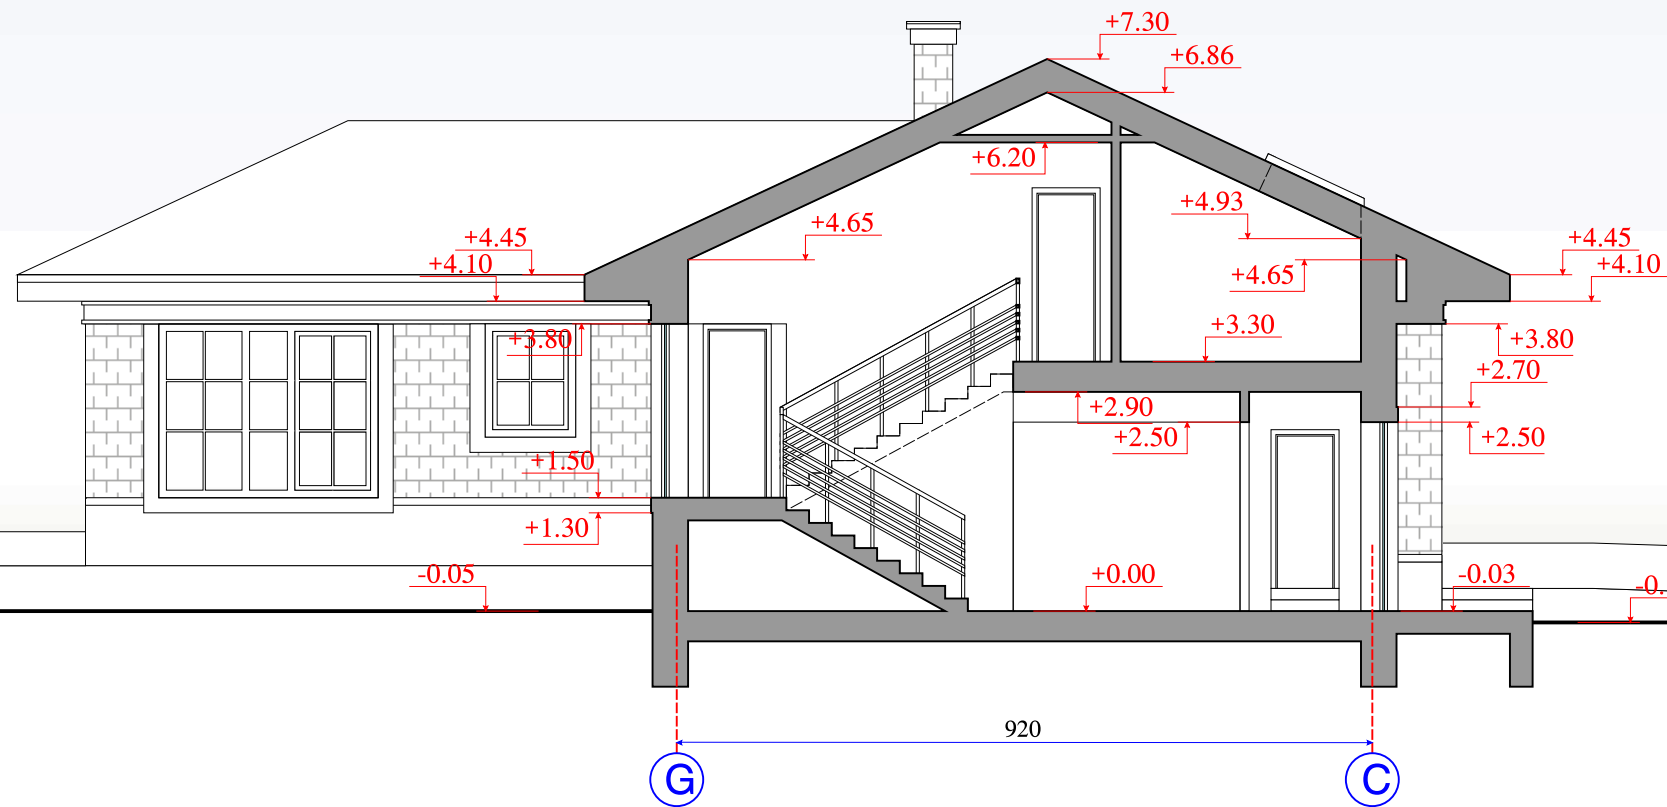
DAUGINTI IR PLATINTI PROJEKTĄ BE AUTORIAUS SUTIKIMO GRIEŽTAI DRAUDŽIAMA

| | | | | | |
|--------------|--|-------------|---|---|------------|
| ATESTATO NR. |  UAB "ARCH DIVIZIJA" | | | OBJEKTAS: VIENBUČIO GYVENAMOJO NAMO STATYBOS PROJEKTAS | |
| A879 | Direkt. | K. STRAZDAS |  | STATYBOS VIETA: V. MAČERNIO G. 18, VERKIŲ SEN., VILNIUS Kadastro Nr. 0101/ 0008: 810 | |
| A879 | PV. | K. STRAZDAS |  | FASADO TARP AŠIŲ A - L SPALVINIS SPRENDIMAS M 1:100 | LAIKA 0 |
| ETAPAS | UŽSAKOVAS: DIANA ZACHAŽEVSKIENĖ | | | 2016/336- PP- 01- AS- 08 | LAPAS 1 |
| PP | | | | | LAPŲ 1 |


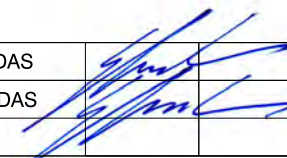


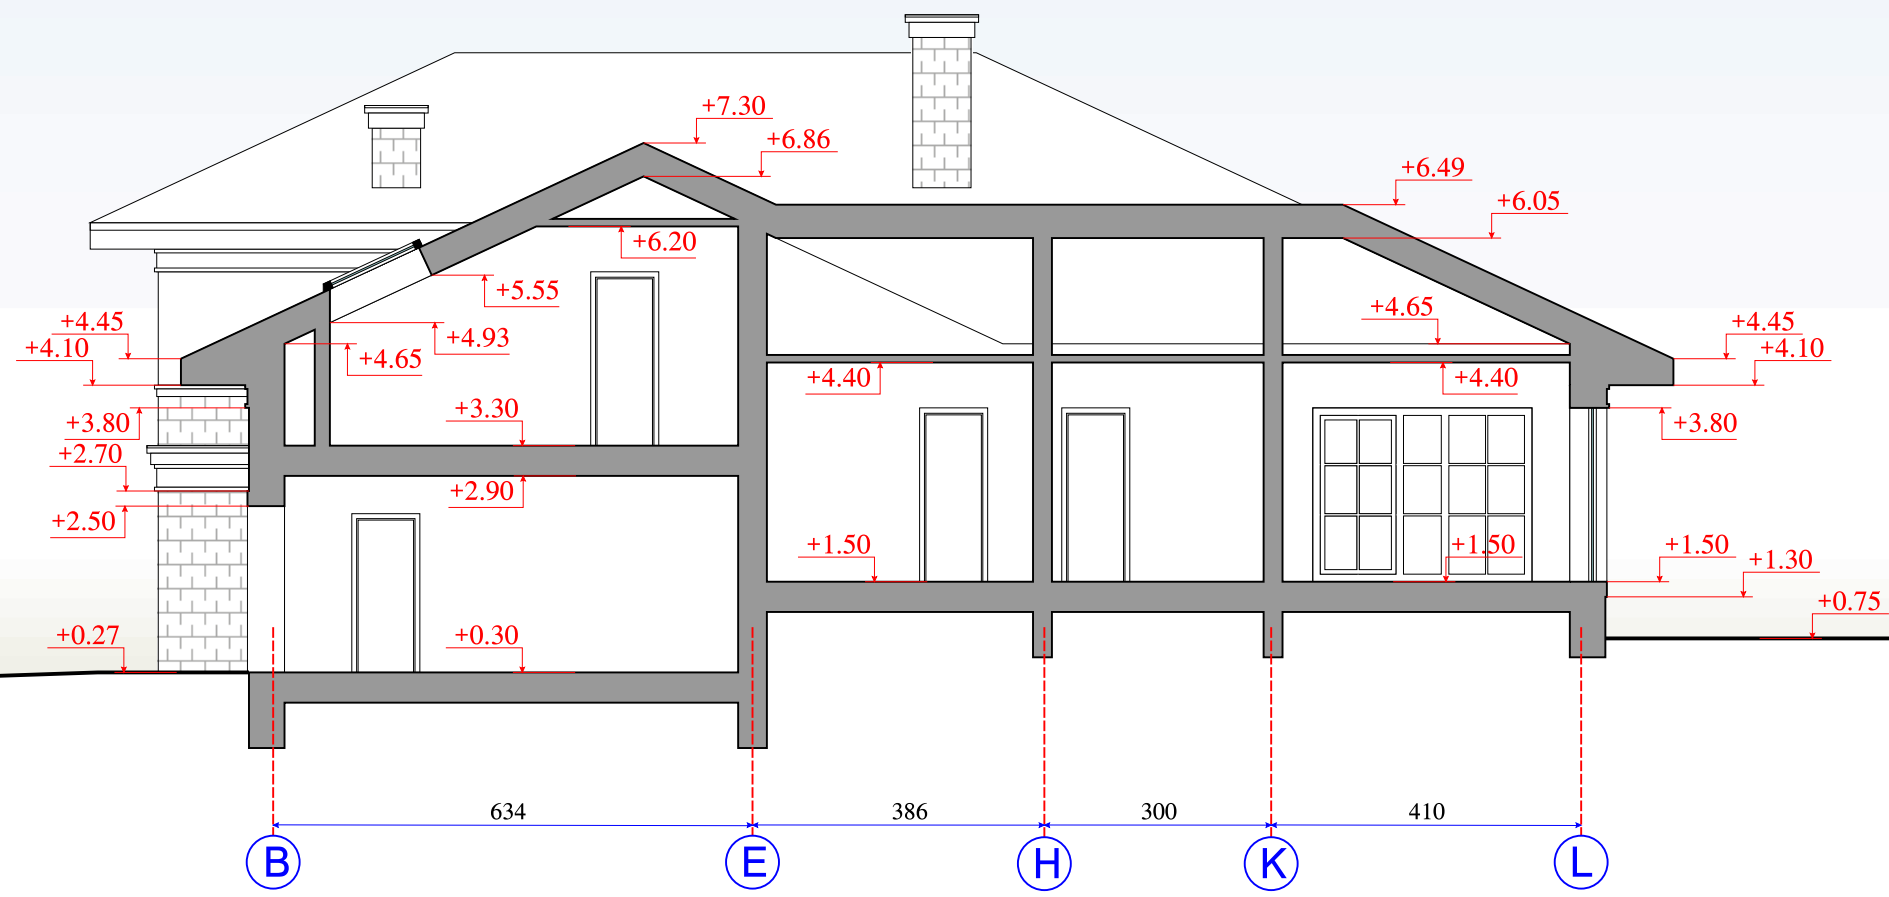
DAUGINTI IR PLATINTI PROJEKTĄ BE AUTORIAUS SUTIKIMO GRIEŽTAI DRAUDŽIAMA

| | | | | | |
|--------------|----------------------|-------------|--|---|-------------|
| ATESTATO NR. | ARCH DIVIZIJA | | | OBJEKTAS: VIENBUČIO GYVENAMOJO NAMO STATYBOS PROJEKTAS | |
| A879 | Direkt. | K. STRAZDAS | | STATYBOS VIETA: V. MAČERNIO G. 18, VERKIŲ SEN., VILNIUS Kadastro Nr. 0101/ 0008: 810 | |
| A879 | PV. | K. STRAZDAS | | PJŪVIS A - A M 1:100 | LAI DA 0 |
| ETAPAS | UŽSAKOVAS: | | | 2016/336- PP- 01- AS- 17 | LAPAS 1 |
| PP | DIANA ZACHAŽEVSKIENĖ | | | | LAPŲ 1 |


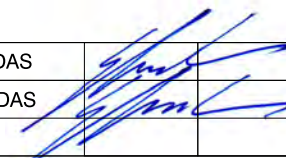


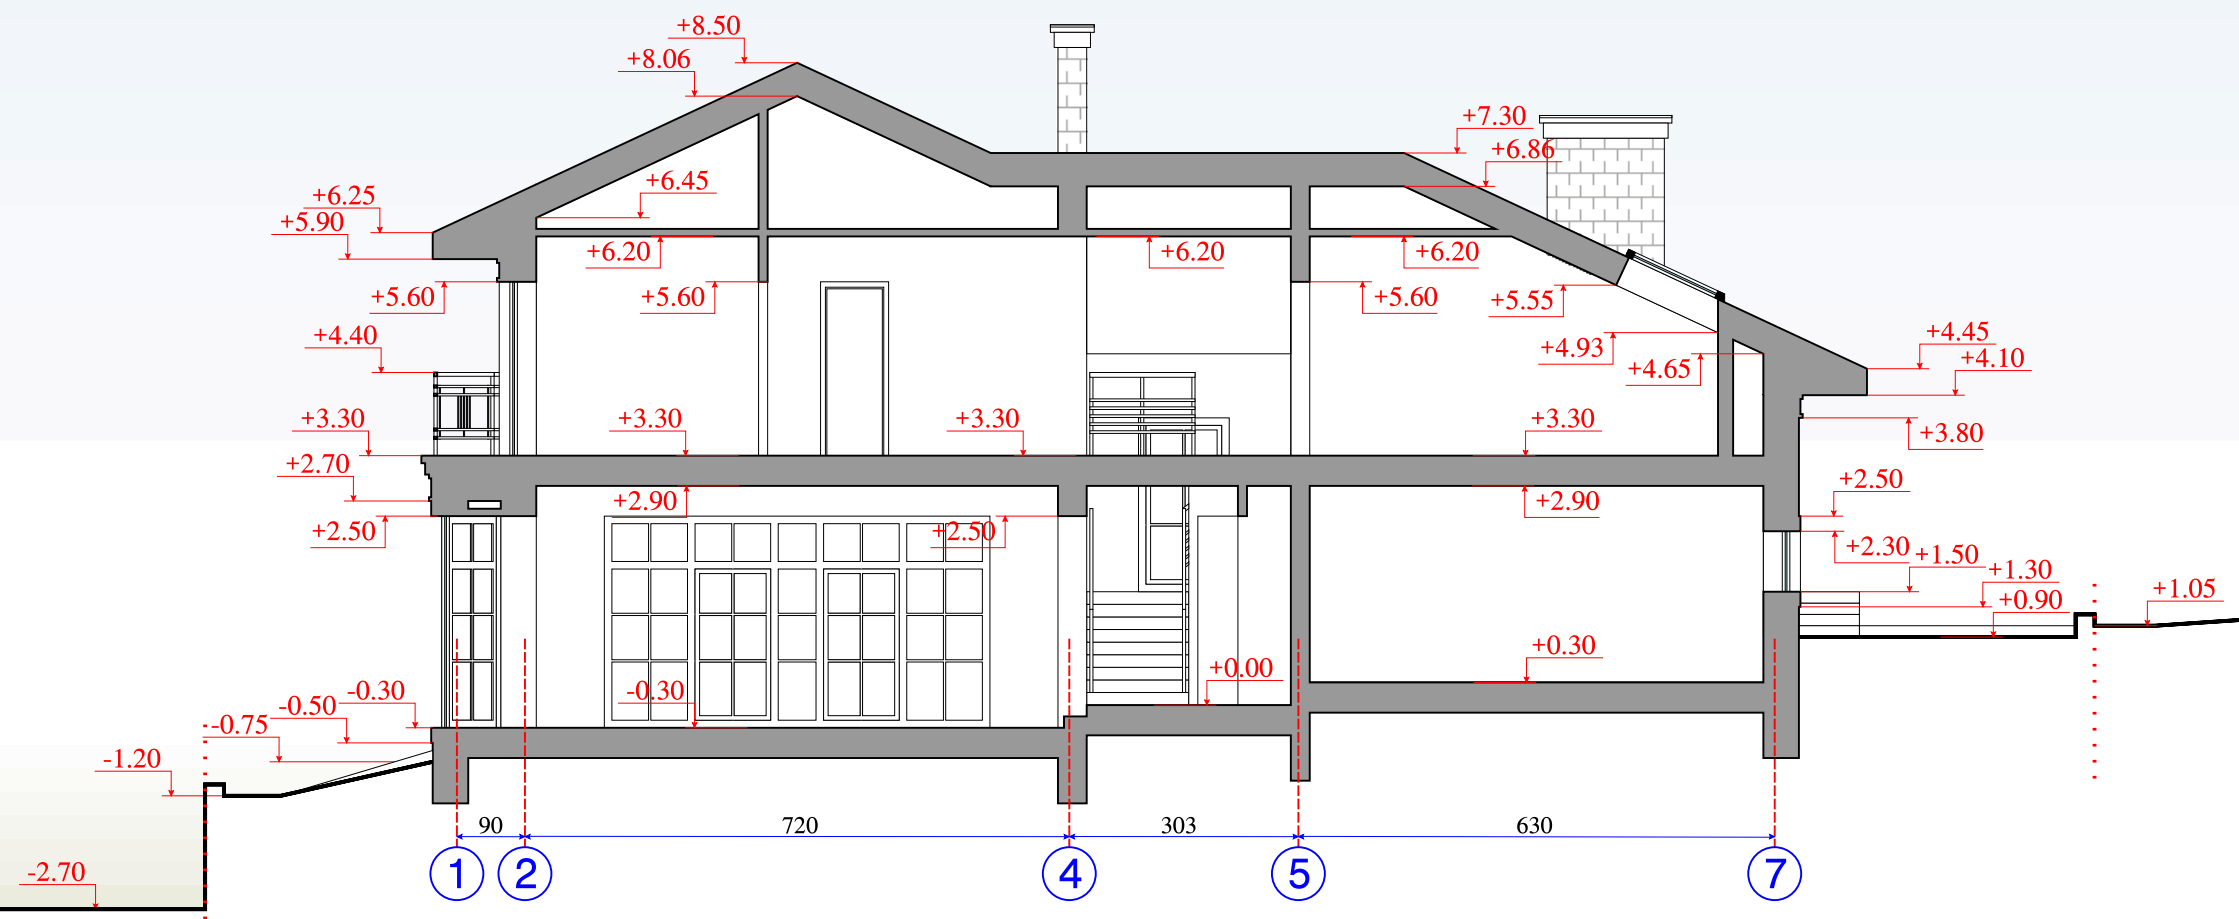
DAUGINTI IR PLATINTI PROJEKTĄ BE AUTORIAUS SUTIKIMO GRIEŽTAI DRAUDŽIAMA

| | | | | | |
|--------------|--|-------------|---|---|-------------|
| ATESTATO NR. |  UAB "ARCH DIVIZIJA" | | | OBJEKTAS: VIENBUČIO GYVENAMOJO NAMO STATYBOS PROJEKTAS | |
| A879 | Direkt. | K. STRAZDAS |  | STATYBOS VIETA: V. MAČERNIO G. 18, VERKIŲ SEN., VILNIUS Kadastro Nr. 0101/ 0008: 810 | |
| A879 | PV. | K. STRAZDAS | | PJŪVIS B - B M 1:100 | LAI DA 0 |
| ETAPAS | UŽSAKOVAS: | | | 2016/336- PP- 01- AS- 18 | LAPAS 1 |
| PP | DIANA ZACHAŽEVSKIENĖ | | | | LAPŲ 1 |


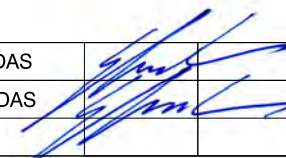


DAUGINTI IR PLATINTI PROJEKTĄ BE AUTORIAUS SUTIKIMO GRIEŽTAI DRAUDŽIAMA

| | | | | | |
|--------------|--|-------------|---|---|------------|
| ATESTATO NR. |  UAB "ARCH DIVIZIJA" | | | OBJEKTAS: VIENBUČIO GYVENAMOJO NAMO STATYBOS PROJEKTAS | |
| A879 | Direkt. | K. STRAZDAS |  | STATYBOS VIETA: V. MAČERNIO G. 18, VERKIŲ SEN., VILNIUS Kadastro Nr. 0101/ 0008: 810 | |
| A879 | PV. | K. STRAZDAS | | PJŪVIS C - C M 1:100 | LAIDA 0 |
| ETAPAS | UŽSAKOVAS: DIANA ZACHAŽEVSKIENĖ | | | 2016/336- PP- 01- AS- 19 | LAPAS 1 |
| PP | | | | | LAPŲ 1 |



DAUGINTI IR PLATINTI PROJEKTĄ BE AUTORIAUS SUTIKIMO GRIEŽTAI DRAUDŽIAMA

| | | | | | |
|--------------|--|-------------|---|---|------------|
| ATESTATO NR. |  UAB "ARCH DIVIZIJA" | | | OBJEKTAS: VIENBUČIO GYVENAMOJO NAMO STATYBOS PROJEKTAS | |
| A879 | Direkt. | K. STRAZDAS |  | STATYBOS VIETA: V. MAČERNIO G. 18, VERKIŲ SEN., VILNIUS Kadastro Nr. 0101/ 0008: 810 | |
| A879 | PV. | K. STRAZDAS | | PJŪVIS D - D M 1:100 | LAIDA 0 |
| ETAPAS | UŽSAKOVAS: DIANA ZACHAŽEVSKIENĖ | | | 2016/336- PP- 01- AS- 20 | LAPAS 1 |
| PP | | | | | LAPŲ 1 |