



Arūnas Gumauskas

PROJEKTUOTOJAS:

INDIVIDUALIOS VEIKLOS PAŽYMA Nr. 679595

Jotvingių g. 10-1, Alytus

Tel. nr. 8 650 99106, e. paštas: arunas.aplanas@gmail.com

PROJEKTO NR.:

22/2016

PROJEKTO PAVADINIMAS:

**GARAŽO PASTATO VERPĖJŲ G. 6A,
JUNGĖNŲ K., KALVARIJOS SAV., NAUJOS
STATYBOS PROJEKTINIAI PASIŪLYMAI**

STADIJA:

PROJEKTINIAI PASIŪLYMAI

LAIDA:

0

STATINIO NAUDOJIMO
PASKIRTIS:

GARAŽŲ

STATINIO KATEGORIJA:

YPATINGAS

STATYBOS RŪŠIS:

NAUJA STATYBA

PROJEKTO DALYS:

BENDROJI DALIS

PROJEKTO VADOVAS

GINTARAS ŠPOKAS

Atestato Nr. A 717

PROJEKTUOTOJAS

ARŪNAS GUMAUSKAS

STATYTOJAS

UAB „PARAMA“

ALYTUS, 2016 m.

PRIEŠPROJEKTINIŲ PASIŪLYMŲ AIŠKINAMASIS RAŠTAS

PROJEKTO RENGIMO PAGRINDAS:

Projektas „Garažo pastato Verpėjų g. 6A, Jungėnų k., Kalvarijos sav., naujos statybos projektas“ rengiamas statytojui UAB „Parama“, (į.k. 165108836) vadovaujantis projekto rengimo, pagrindiniais normatyviniais ir kitais dokumentais.

Statybos vieta – Kalvarijos sav., Jungėnų k., Verpėjų g. 6A

Statybos rūšis – naujo statinio statyba.

Pastato paskirtis – garažų paskirties pastatai,

Statinio kategorija – ypatingas.

Statytojas: UAB „Parama“ į.k. 149971067.

Statinio projektuotojas ir adresas: Arūnas Gumauskas, individualios veiklos pažyma Nr. 679595 Jotvingių g. 10-1, Alytus, tel. 8 650 99106 el paštas : a.kaliforma@gmail.com

Statinio projekto vadovas – Gintaras Špokas, kv. atest Nr. A 717

Projektavimo etapas – techninis darbo projektas.

PAŽINTINIAI DUOMENYS APIE STATYBOS SKLYPĄ:

UAB „PARAMA“ nuosavybės teise valdomas žemės sklypas Kad. Nr. 3328/0003:619 yra rytinėje Jungėnų kaimo dalyje, į valstybės saugomas teritorijas nepatenka. Ši Jungėnų kaimo teritorija yra vidutinėje klimatinėje zonoje su vidutine mėnesine temperatūra: žiemos mėnesių temperatūra -4,4 °C; vasaros mėnesių temperatūra +16,23 °C. Gretimi sklypai užstatyti gamybiniais-pramonės paskirties pastatais.

Žemės sklypo tikslinė naudojimo paskirtis – kita, naudojimo būdas – komercinės paskirties objektų teritorijos. Įvažiavimas į sklypą esamas, yra vakarinėje sklypo dalyje.

Žemės sklypas tvarkingas, be šiukšlių, šiuo metu – eksplotuojamas. Planuojamos statybos vietoje reljefas yra išlygintas. Sklype, planuojamoje statybos vietoje yra atlikti geologiniai tyrimai.

PROJEKTUOJAMAS STATINYS:

Sklype bus statomas garažo pastatas, skirtą įmonės technikai saugoti ir remontuoti. Būsimas užstatymo plotas 624 m². Pastato architektūra parenkama aplinkinės teritorijos architektūrai būdingų proporcijų ir mastelio (1-2 aukštai). Pastatas projektuojamas vieno aukšto, stogas – dvišlaitis. Į pastatą numatomas įvažiavimas iš vakarų pusės. Garaže stacionarios darbo vietos nenumatomos.

Pastato pamatai numatomi gręžtiniai, poliniai. Pamatai į gruntą įgilinami ne mažiau 3,50- 4,5 m. Numatoma išorinių sienų struktūra: surenkamos metalinės kolonos ir ant metalinio karkaso mantuojamos daugiasluoksnės termoplokštės. Stogo konstrukcija iš metalinių surenkamų sijų, stogo danga - daugiasluoksnės termoizoliacinė stogo plokštė. Stogo nuolydis – minimalus, 5°

INŽINERINIAI TINKLAI:

Elektra

Elektros tiekimas iš esamos el. spintos esančios projektuojamame sklype. Vidaus instaliacija bus atlikta atskiru projektu. .

Šildymas

Projektuojamas garažo pastatas šildomas nebus.

Vandentiekis ir kanalizacija

Vandentiekio ir kanalizacijos įrengimas nenumatomas.

Lietaus nuvedimas organizuojamas ant grunto, nuo jo susirinks į aikštelėje esamus lietaus surinkimo šulinius.

POVEIKIS APLINKLAI:

Statybos darbai aplinkai nekenks. Technologinių procesų, turinčių kenksmingą poveikį aplinkai, nenumatoma.

Statybos darbų metu statybos aikštelę numatoma aptverti, statybines medžiagas sandėliuoti ir su statybomis susijusius darbus privaloma atlikti sklypo ribose. Susidariusias statybines atliekas numatoma tvarkyti pagal „Statybinių atliekų tvarkymo taisykles“.

Statybos metu kaimyninių sklypų turtas privalo išlikti ne blogesnės būklės, nei prieš statybų pradžią.

Paruošė



Arūnas Gumauskas



VALSTYBĖS ĮMONĖ REGISTRŲ CENTRAS

Vincio Kudirkos g. 18-3, LT-03105 Vilnius, tel. (5) 2688 262, faks. (5) 2688 311, el.p. info@registrucentras.lt

NEKILNOJAMOJO TURTO REGISTRO CENTRINIO DUOMENŲ BANKO IŠRAŠAS

2016-04-26 09:44:15

1. Nekilnojamojo turto registre įregistruotas turtas:

Registro Nr.: 48/6487
 Registro tipas: Žemės sklypas
 Sudarymo data: 2001-09-25
 Adresas: Kalvarijos sav., Kalvarijos sen., Jungėnų k., Verpėjų g. 6A
 Registro tvarkytojas: Valstybės įmonės Registrų centro Marijampolės filialas

2. Nekilnojamieji daiktai:

2.1. Žemės sklypas
 Unikalus daikto numeris: 5136-0004-0108
 Žemės sklypo kadastro numeris ir kadastro vietovės pavadinimas: 5136/0004:108 Jungėnų k.v.
 Daikto pagrindinė naudojimo paskirtis: Kita
 Žemės sklypo naudojimo būdas: Komercinės paskirties objektų teritorijos
 Žemės sklypo plotas: 5.4215 ha
 Užstatyta teritorija: 5.4215 ha
 Žemės ūkio naudmenų našumo balas: 40.0
 Matavimų tipas: Žemės sklypas suformuotas atliekant kadastrinius matavimus
 Indeksuota žemės sklypo vertė: 47106 Eur
 Žemės sklypo vertė: 29441 Eur
 Vidutinė rinkos vertė: 26000 Eur
 Vidutinės rinkos vertės nustatymo data: 2015-09-01
 Vidutinės rinkos vertės nustatymo būdas: Masinis vertinimas
 Kadastro duomenų nustatymo data: 2002-06-06

3. Daikto priklausiniai iš kito registro: įrašų nėra

4. Nuosavybė:

4.1. Nuosavybės teisė
 Savininkas: Uždaroji akcinė bendrovė "Parama", a.k. 165108836
 Daiktas: žemės sklypas Nr. 5136-0004-0108, aprašytas p. 2.1.
 Įregistravimo pagrindas: 2003-10-06 Priėmimo - perdavimo aktas
 2003-10-06 Valstybinės žemės sklypo pirkimo - pardavimo sutartis Nr. 14-6267
 Įrašas galioja: Nuo 2003-10-29

5. Valstybės ir savivaldybių žemės patikėjimo teisė: įrašų nėra

6. Kitos daiktinės teisės : įrašų nėra

7. Juridiniai faktai:

7.1. Hipoteka
 Hipotekos registratorius: Valstybės įmonė Centrinė hipotekos įstaiga, a.k. 188692535
 Daiktas: žemės sklypas Nr. 5136-0004-0108, aprašytas p. 2.1.
 Įregistravimo pagrindas: 2015-09-16 Hipotekos registro pranešimas apie hipotekos įregistravimą Nr. 20120150052416
 Įrašas galioja: Nuo 2015-09-16

8. Žymos: įrašų nėra

9. Specialiosios žemės ir miško naudojimo sąlygos:

9.1. XLIX. Vandentiekio, lietaus ir fekalinės kanalizacijos tinklų ir įrenginių apsaugos zonos
 Daiktas: žemės sklypas Nr. 5136-0004-0108, aprašytas p. 2.1.
 Įregistravimo pagrindas: 2002-05-02 Valdybos sprendimas Nr. 29-5
 Įrašas galioja: Nuo 2002-05-02

- 9.2. VI. Elektros linijų apsaugos zonos
Daiktas: žemės sklypas Nr. 5136-0004-0108, aprašytas p. 2.1.
[registravimo pagrindas: 2002-05-02 Valdybos sprendimas Nr. 29-5
[rašas galioja Nuo 2002-05-02
- 9.3. I. Ryšių linijų apsaugos zonos
Daiktas: žemės sklypas Nr. 5136-0004-0108, aprašytas p. 2.1.
[registravimo pagrindas: 2002-05-02 Valdybos sprendimas Nr. 29-5
[rašas galioja: Nuo 2002-05-02

10. Daikto registravimas ir kadastro žymos: įrašų nėra

11. Registro pastabos ir nuorodos:

Statiniai - registro Nr.70/4680, Buvęs adresas: Kalvarijos sav., Jungėnu k.

12. Kita informacija:

Archyvinės bylos Nr.: 48/8886

13. Informacija apie duomenų sandoriui tikslinimą: įrašų nėra


2016-04-26 09:44:15

Dokumentą atspausdino
Registratore

ALDONA

SABALIAUSKIENĖ

Sklypo išdėstymo schema

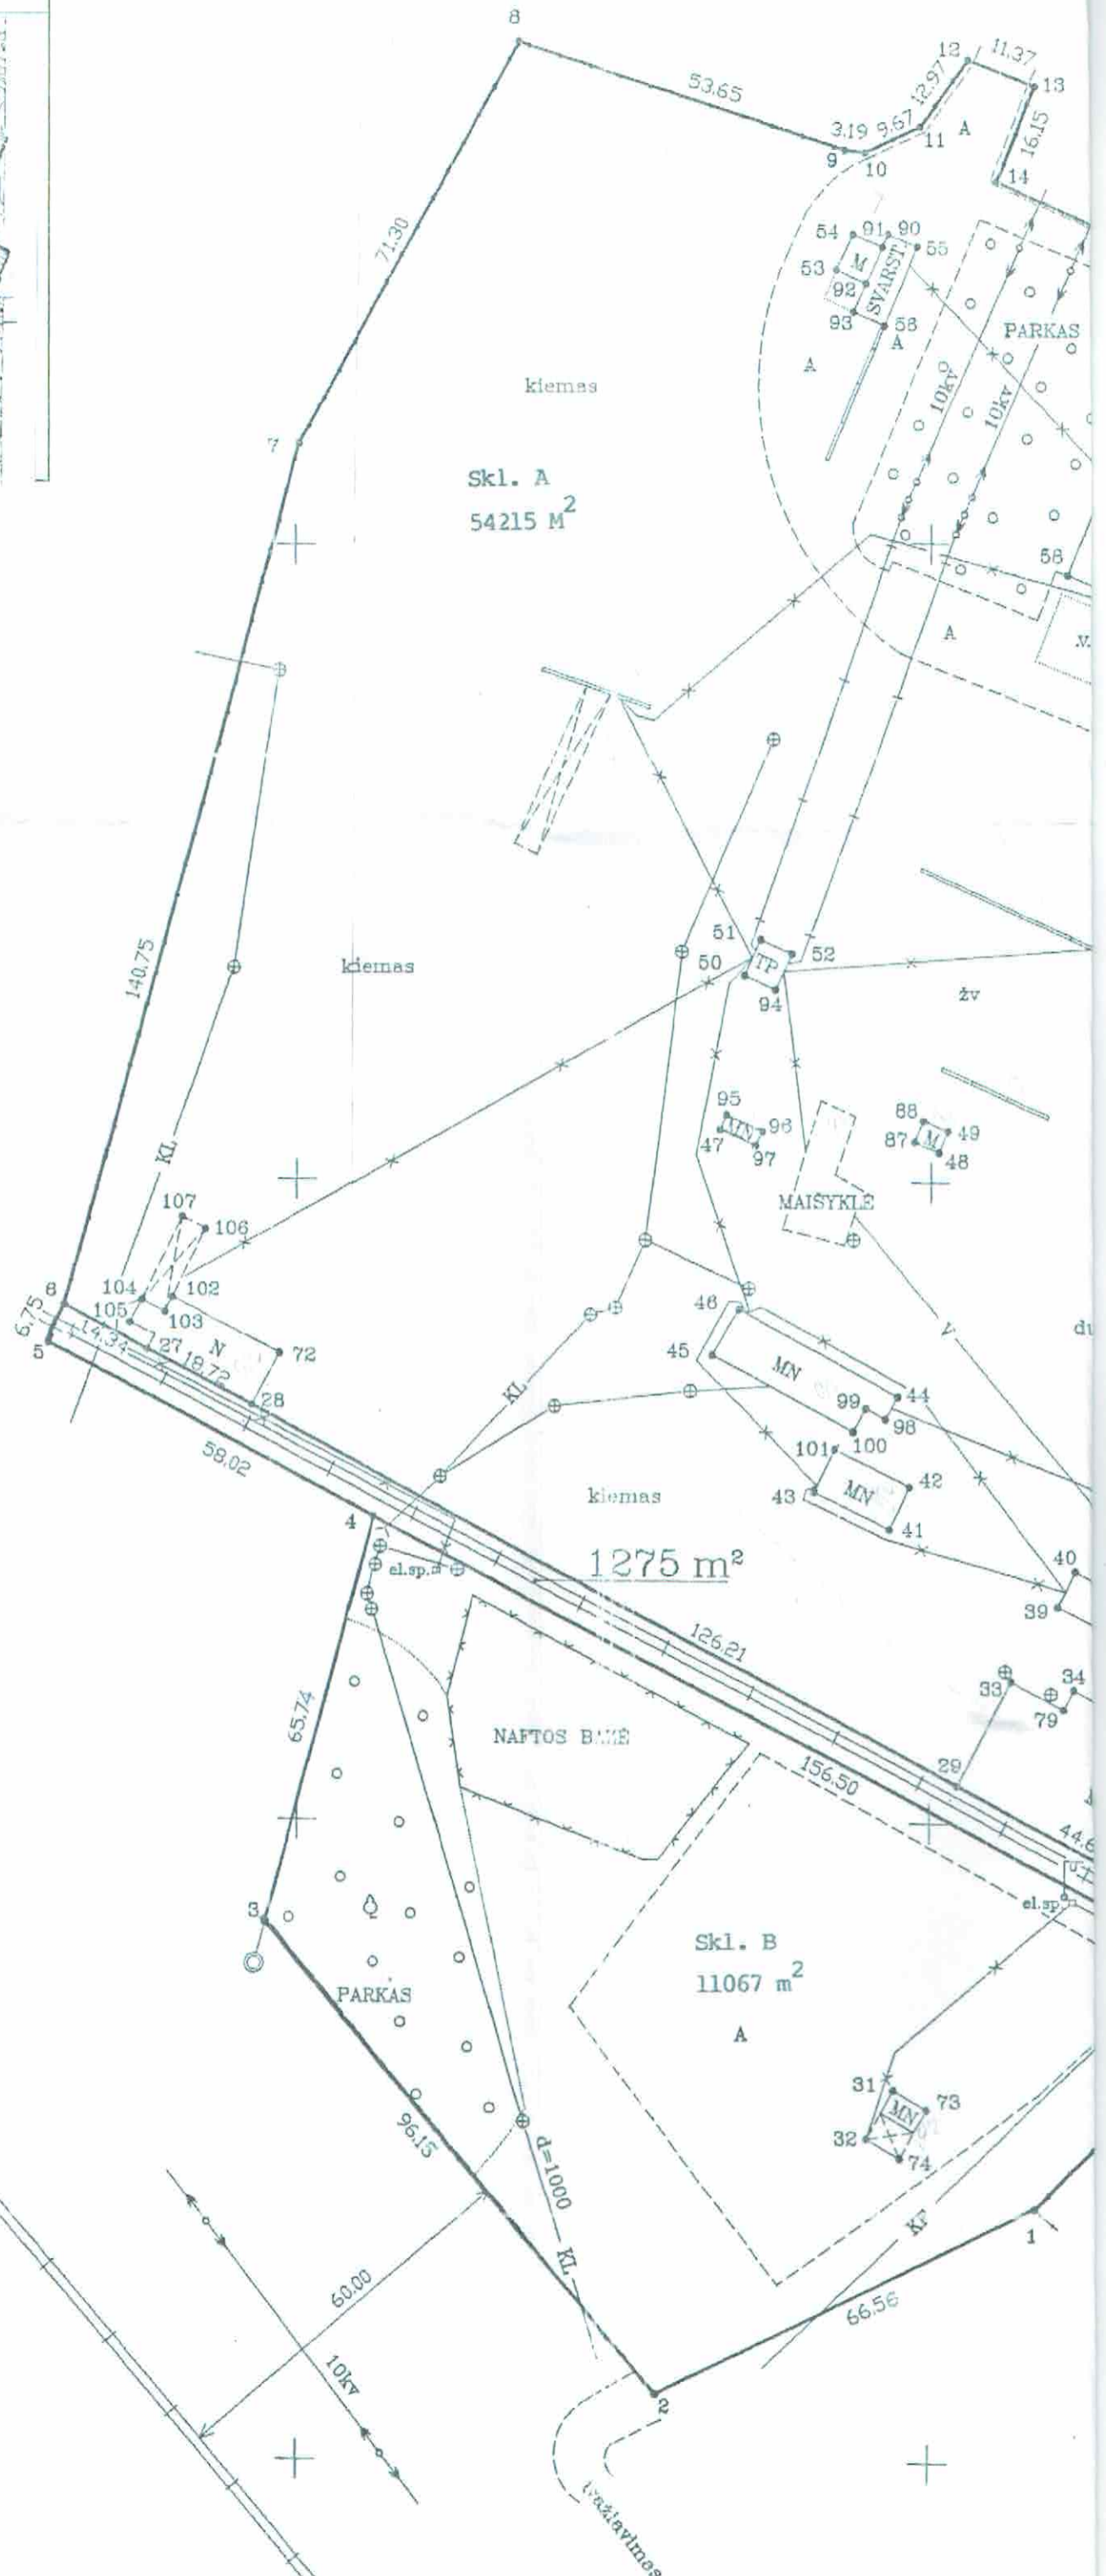

6034100.00
451700.00

MARIJAMPOLĖ

1275 m²

Skl. B
11067 m²

Skl. A
54215 m²

kiemas

kiemas

PARKAS

kiemas

PARKAS

MAISYKLE

NAFTOS BAZĖ

d=1000 KL

10KV

10KV

10KV

10KV


ŽEMĖS SKLYPO PLANAS M1: 1000

Sklypo plotas 66557 m²

Skł.A 54215m²

Skł.B 11067m²

LIETUVOS GELEŽINKELIAI 1275m²

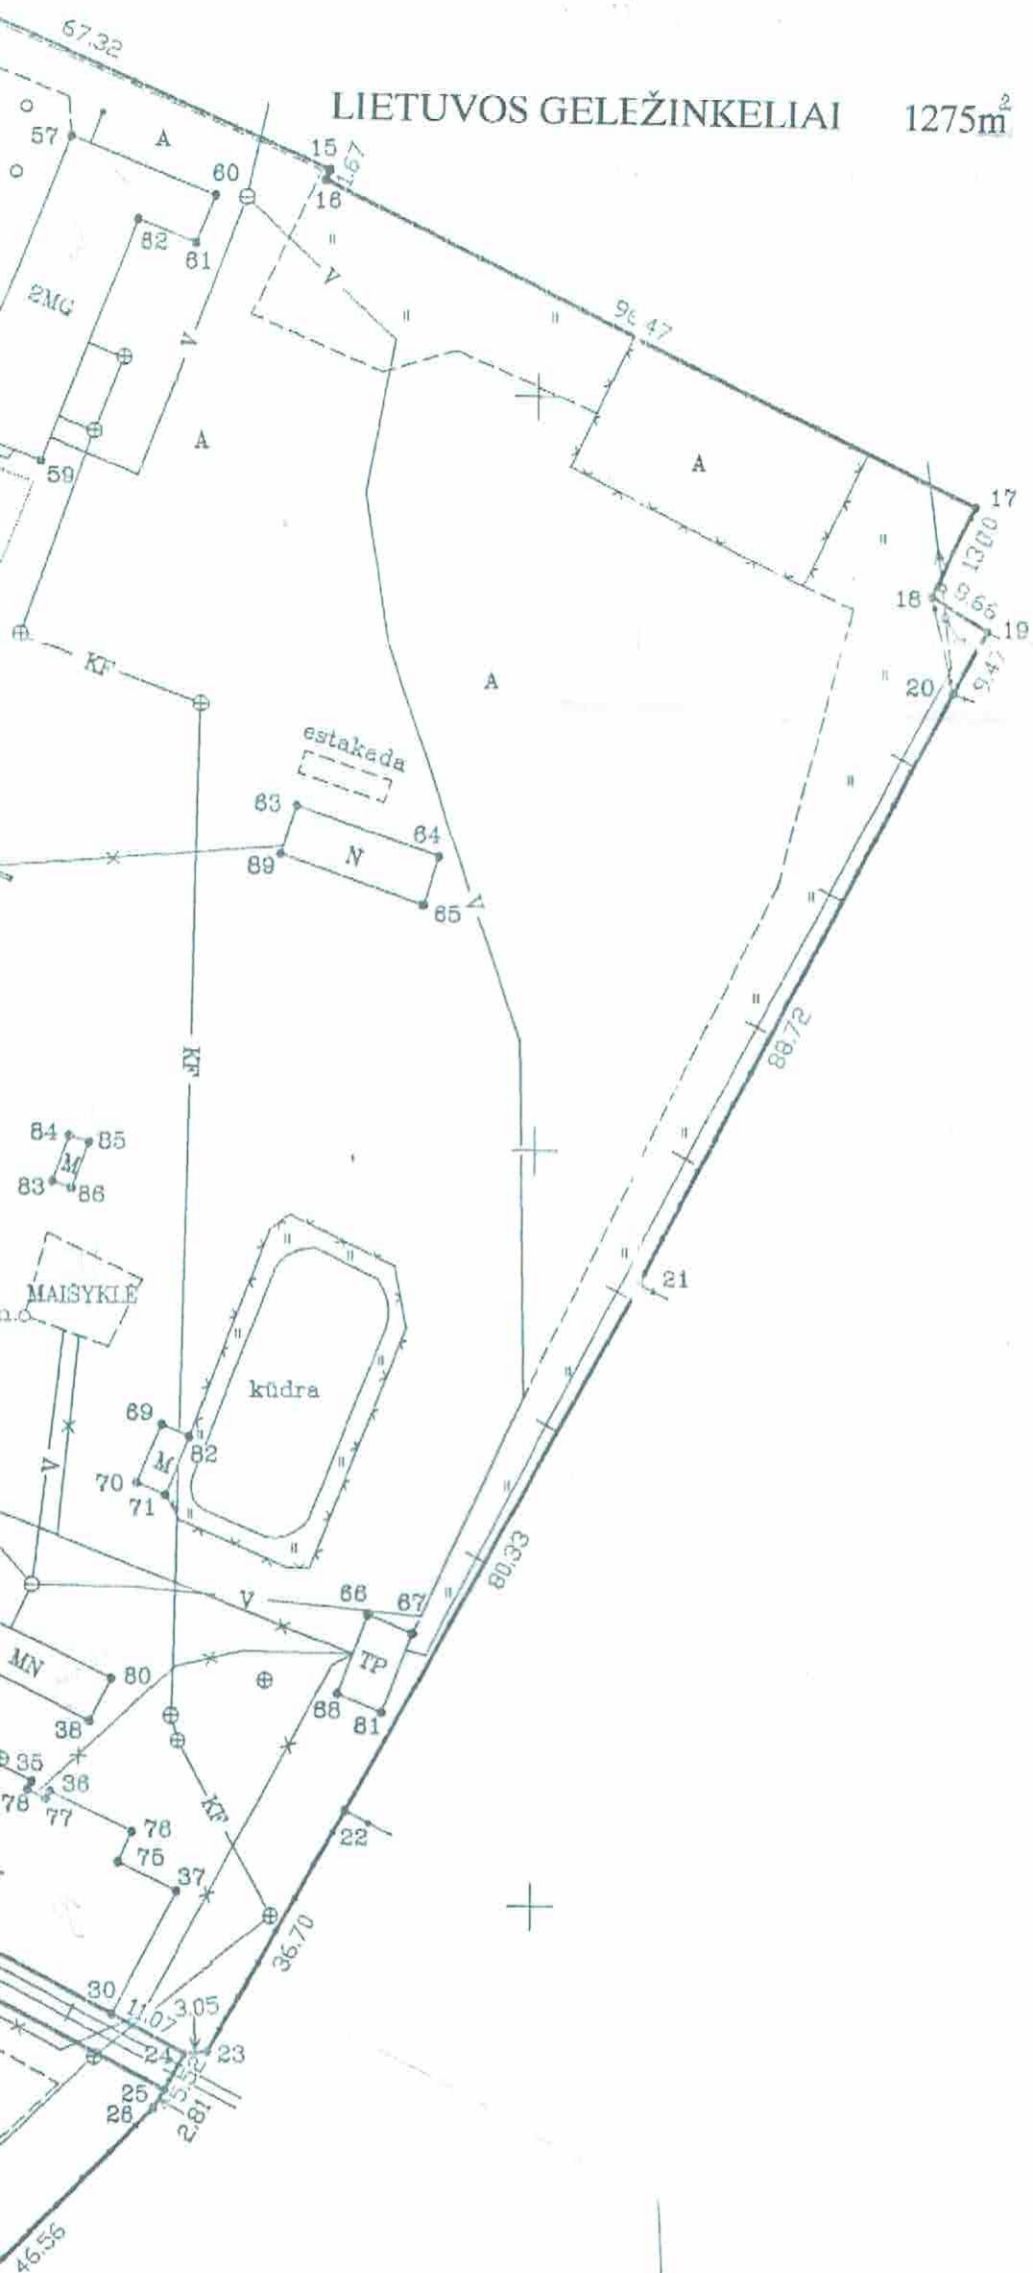

Vardas, pavardė (pavadinimas)	asmens (įmonės) kodas	parašas	data
MARIJAMPOLĖS APSKRITIES VIRŠININKO ADMINISTRACIJA	8864008		
VI VALSTYBĖS TURTO FONDA	4007315		

Gatvė, namo Nr.	
Kaimas (miestelis)	JUNGĖNŲ
Seniūnija	KALVARIJOS
Miestas (rajonas)	MARIJAMPOLĖS
Apskritis	MARIJAMPOLĖS

Kadastro	JUNGĖNŲ	blokas	sklypas
Sklypo identifikatorius A" 5 1 3 8 0 0 0 4 0 1 0 8			
" B" 5 1 3 6 0 0 0 4 0 1 0 7			

Gretimybė	gretimo sklypo savininkas (nuomininkas, naudotojas)
1-2	JURIDIŠKAI NUOSAVYBĖN NEITEISINTA ŽEMĖ.
2-3	SPAB „ LIETUVOS GELEŽINKELIAI ”
3-6	FABRIKAS „ ORIJA ”
5-8	SPAB „ LIETUVOS GELEŽINKELIAI ”
8-12	FABRIKAS „ ORIJA ”
12-13	KALVARIJOS SENIŪNIJOS KELIAS
13-19	JURIDIŠKAI NUOSAVYBĖN NEITEISINTA ŽEMĖ.
19-24	UAB „ JUNGĖNAI ”
24-25	SPAB „ LIETUVOS GELEŽINKELIAI ”
25-1	UAB „ JUNGĖNAI ”

EKSPLIKACIJA v.pavardė (pavadinimas)	bendras plotas m ²	žemės ūkio paskirt. m ²	miškas m ²	užstatyta teritorija m ²	keliai m ²	vandenys m ²	kita žemė m ²
Skł. A	54215			54215			
Skł. B	11067			11067			
LIETUVOS GELEŽINKELIAI	1275			1275			

ŽEMĖS IR KITO NEKILNAMOJO TURTO
KADASTRO IR REGISTRO VALSTYBĖS
ĮMONĖS MARIJAMPOLĖS FILIALO
INŽINIERĖ OPERATORĖ
NIJOLĖ MILIŪTĖ
1998. m. 12 mėn. 28 d.

SKLYPO RIBUS PAŽYMETOS KADASTRO ŽEMELAPYJE
NTK VI Marijampolės filialas
Patikrina inžiniere-operatori
V. Palaikienė
paraišius pavardė
2004 m. 06 mėn 28 d.

SIŪBĖRINTA
Marijampolės rajono vyriausiasis
architektas L. AČAŠILONIS
1998 10 08

Marijampolės raj. žemėtvarkos skyriaus
vyr. spec. žemėtvarkininkas Kalvarijos sen.: *[Signature]*



Marijampolės apskrities viršininko administracijos Žemės tvarkymo departamentas
Marijampolės rajono žemėtvarkos skyrius
Patikrina vyr.geodezininkas: V.Stanelis
Patvirtino vedėjas: V.Klimas
v.pavardė parašas data A.V.

JUOZO RINKEVIČIAUS ĮMONĖ			
licencijos Nr.345, išduota 1994.12.28, galioja iki 1999.12.28			
Pareiigos	V..pavardė	parašas	data
inž.geod.	J.Rinkevičius		98 09 22

ŽEMĖS SKILYO PLANAS M1: 1000

Sklypo plotas 66557 m²

- 1275 m² (SPAB,, LIETUVOS GE. EŽINKELIAI)

Sklypo identifikatorius 5 1 3 6

KOORDINACIŲ ŽINIARAŠTIS

Koordinacių sistema: Valstybinė LKS-1994m.

Išterpę žemės naudotojais

Zemės naudotojai

eil.Nr.	Kodas	X	Y	Taško Nr.	Kodas	X	Y	Taško Nr.	Kodas	X	Y	Taško Nr.	Kodas	X	Y
1	R	6034039.91	451916.99	34	NK	6034120.82	451922.99	67	NK	6034135.92	451984.00	100	NK	6034160.99	451987.64
2	R	6034010.58	451857.24	35	NK	6034115.77	451933.05	68	NK	6034127.85	451974.02	101	NK	6034158.24	451884.80
3	R	6034083.83	451794.95	36	NK	6034114.51	451935.52	69	NK	6034163.22	451950.25	102	NK	6034181.30	451780.27
4	R	6034147.29	451812.11	37	NK	6034101.51	451952.61	70	NK	6034155.52	451947.02	103	NK	6034178.97	451779.06
5	R	6034173.96	451760.58	38	NK	6034123.78	451940.81	71	NK	6034153.92	451950.78	104	NK	6034180.82	451775.52
6	R	6034180.07	451763.45	39	NK	6034133.79	451920.39	72	NK	6034172.74	451796.92	105	NK	6034177.28	451773.66
7	R	6034315.86	451800.48	40	NK	6034139.39	451923.15	73	NK	6034055.26	451899.66	106	NK	6034192.13	451785.39
8	R	6034378.18	451835.12	41	NK	6034145.82	451893.43	74	NK	6034047.71	451895.44	107	NK	6034193.96	451781.83
9	R	6034361.39	451886.07	42	NK	6034152.46	451896.71	75	NK	6034105.21	451944.74				
10	R	6034361.09	451889.25	43	NK	6034151.60	451881.52	76	NK	6034109.28	451946.65				
11	R	6034365.09	451898.05	44	NK	6034166.47	451894.74	77	NK	6034113.52	451935.00				
12	R	6034375.67	451903.56	45	NK	6034172.93	451865.73	78	NK	6034111.71	451932.49				
13	R	6034371.65	451916.20	46	NK	6034180.06	451869.83	79	NK	6034117.74	451921.37				
14	R	6034356.65	451910.22	47	NK	6034208.12	451866.89	80	NK	6034129.52	451943.64				
15	R	6034329.69	451971.91	48	NK	6034204.72	451901.36	81	NK	6034125.42	451979.94				
16	R	6034328.16	451971.24	49	NK	6034208.03	451902.73	82	NK	6034161.62	451954.01				
17	R	6034285.95	452057.98	50	NK	6034232.20	451870.63	83	NK	6034195.26	451935.28				
18	R	6034274.22	452052.37	51	NK	6034237.79	451873.17	84	NK	6034201.38	451937.57				
19	R	6034269.58	452059.68	52	NK	6034235.59	451878.09	85	NK	6034200.55	451940.22				
20	R	6034261.18	452055.30	53	NK	6034342.71	451884.86	86	NK	6034194.43	451937.93				
21	R	6034182.50	452014.30	54	NK	6034348.31	451887.42	87	NK	6034206.35	451897.43				
22	R	6034112.35	451975.17	55	NK	6034346.36	451897.68	88	NK	6034209.66	451898.80				
23	R	6034080.52	451956.91	56	NK	6034333.95	451892.44	89	NK	6034238.92	451965.82				
24	R	6034080.23	451953.87	57	NK	6034333.80	451937.17	90	NK	6034348.32	451892.98				
25	R	6034075.43	451951.14	58	NK	6034295.29	451921.71	91	NK	6034346.34	451892.14				
26	R	6034072.99	451949.75	59	NK	6034290.76	451933.34	92	NK	6034340.60	451889.48				
27	R	6034173.09	451775.98	60	NK	6034326.16	451956.62	93	NK	6034336.16	451887.60				
28	R	6034164.53	451792.63	61	NK	6034319.86	451954.05	94	NK	6034230.00	451875.55				
29	R	6034105.88	451904.39	62	NK	6034322.85	451946.27	95	NK	6034210.40	451867.91				
30	R	6034085.36	451944.06	63	NK	6034245.31	451967.96	96	NK	6034207.95	451873.39				
31	NK	6034058.24	451894.34	64	NK	6034238.66	451987.03	97	NK	6034205.67	451872.37				
32	NK	6034050.69	451890.12	65	NK	6034232.27	451984.89	98	NK	6034162.96	451892.82				
33	NK	6034122.10	451912.94	66	NK	6034138.35	451978.08	99	NK	6034164.68	451889.66				

SKILYO CENTRO KOORDINATĖS

Koordinacių sistema, kurioje vykdyti matavimai	Koordinatės X/Y		Planšeto nomenklatura
	skl.A	x 6034225 y 451900	
Valstybinė LKS-1994	skl.A	x 6034225 y 451900	skl.B 6034070 skl.C 451850
Žiniaraštį sudarė:	J. Pinkevicius	50/26
	1988.09.22
	data


Atka iš Lietuvos Administracinių teisinių pažeidimų kodekso:



traipėms. Pastovių žemėnaudos riboženklų sunaikinimas arba gadinimas - užtraukia baudą nuo vieno šimto iki penkių šimtų litų.
traipėms. Geodezinio pagrindo punktų bei markėidėtorystės ženklų sunaikinimas arba gadinimas užtraukia baudą nuo vieno šimto iki vieno tūkstenčio litų.

Duomenys apie


eil.Nr.	Kodas	Apribo- jimo sk. Nr.	Apribo-
1	0010		Ryšių linijų apsaugos z
2	0400		Vandentiekio apsaugos z
3	0500		Kanalizacijos apsaugos
4	0267		Požeminių elektros ka
5	0262		10kv elektros oro linij

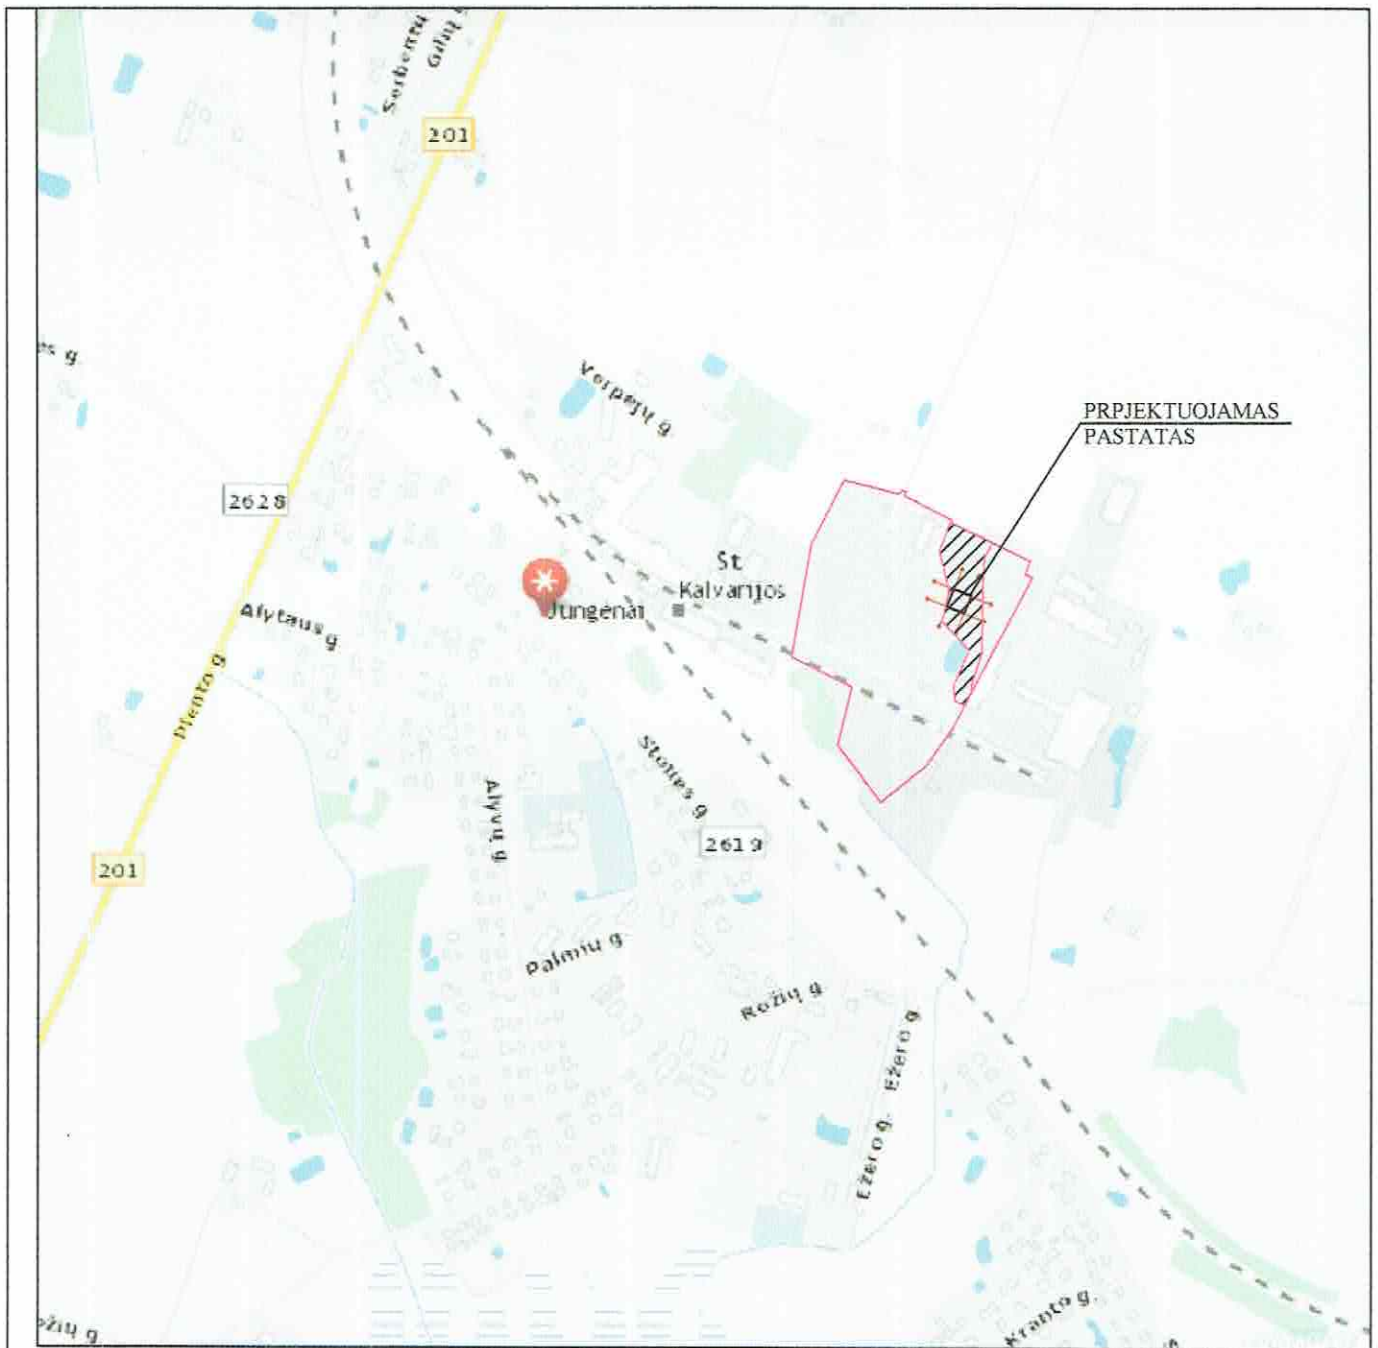eil.Nr.	Kodas	Apribo-
		Apribo-
		Apribo-



Atestato Nr.	 Projektuotojas Arūnas Gumauskas <small>Individualios veiklos pažyma Nr. 679595, Jotvingių g. 10-1, Alytus, Tel.: 8 650 99106, el p. arunas.gumauskas@gmail.com</small>	Garažų paskirties pastato Verpėjų g. 6A, Jungėnuk., Kalvarijos sav., naujos statybos projektas		
A 717	PV Gintaras Špokas	2016	SITUACIJOS SCHEMA M 1:10000	Laida
	Projekt. Arūnas Gumauskas 	2016		
TDP	Statytojas: UAB "PARAMA" [k. 6510883		22 / 2016 -TDP-SP	Lapas Lapų

SITUACIJOS SCHEMA :

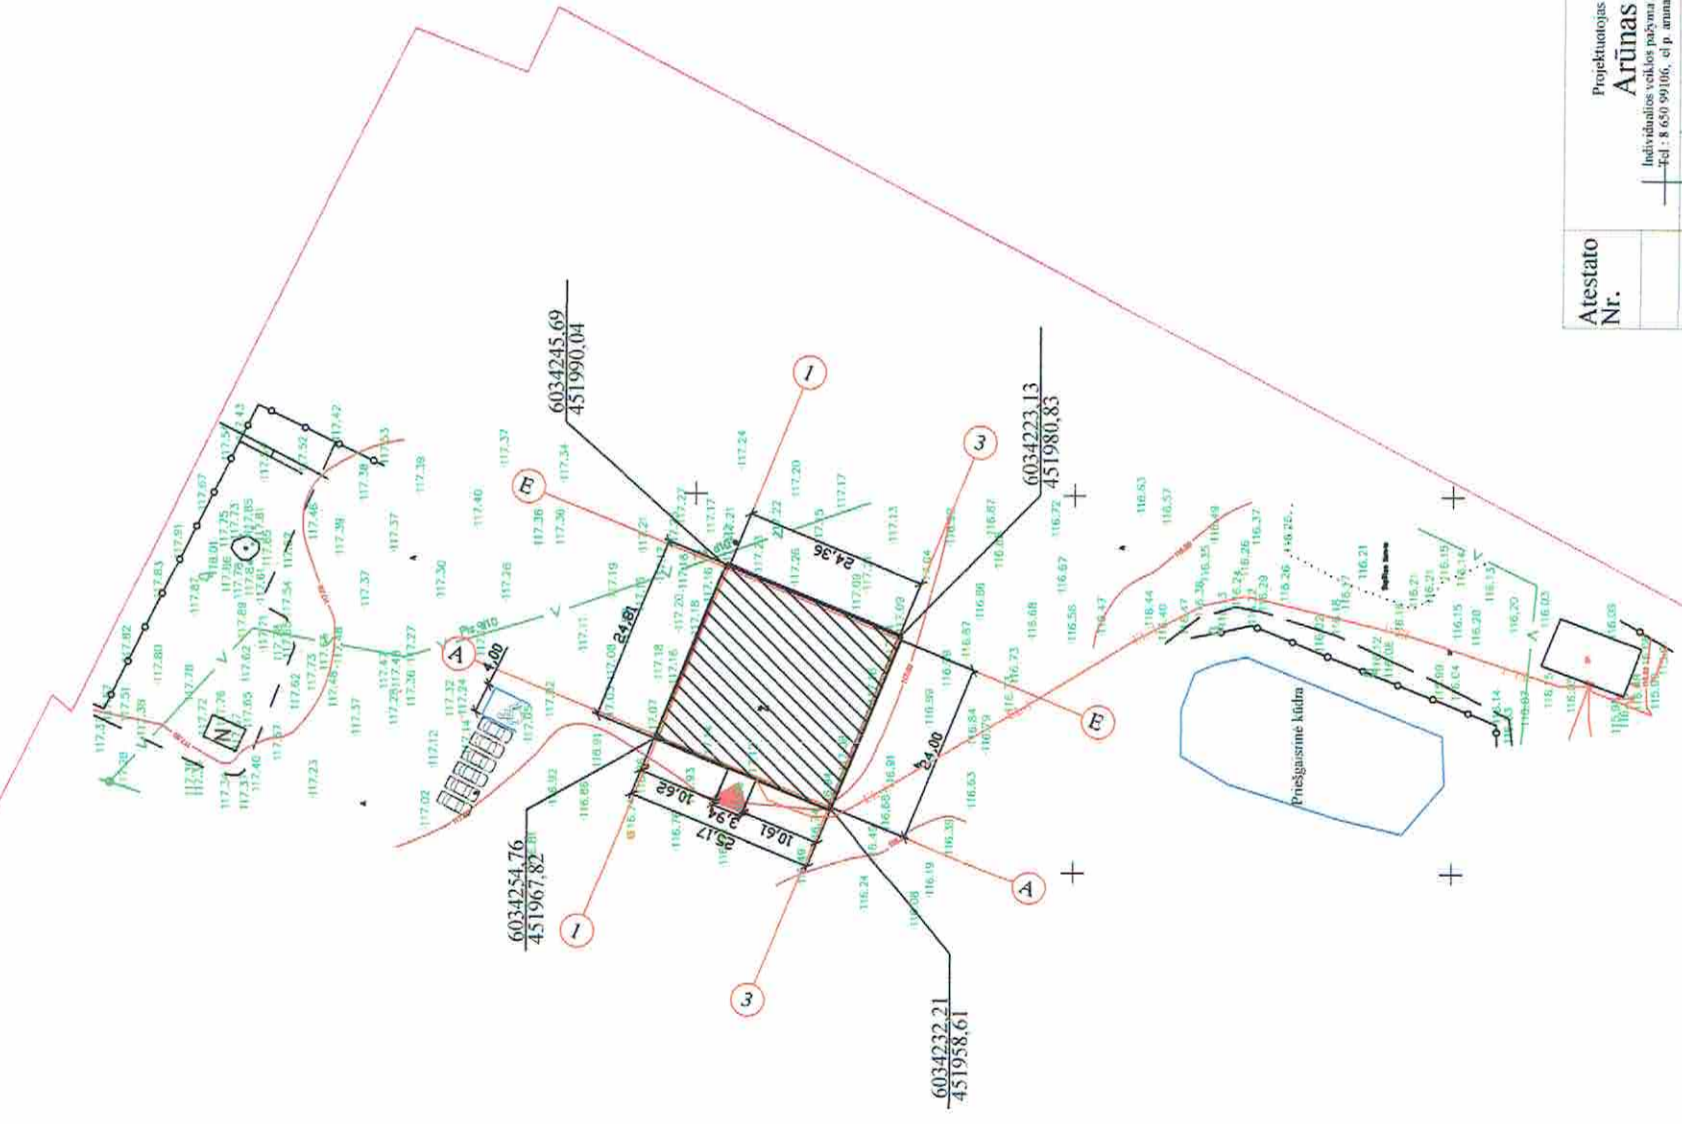

Kadastro:	vietovė	Alytaus	blokas	sklypas
Žemės sklypo kadastro Nr.	1	1	0	0
	1	0	0	1
	0	0	0	1
	0	0	0	1

SUTARTINIAI ŽYMĖJIMAI :

	Sklypo ribos
	Projektuojamas pastatas
	Esami statiniai
	Griaunami statiniai
	Ivažiavimas, įėjimas
	Esama vandentiekio linija
	Esama lietaus nuotekų linija
	Projektuojamas elektros kabelis
6033965.19 502994.17	Pastato kampų nužymėjimo koordinatės
	Užstatyti leidžianti teritorija
	Automobilių pastatymo vietos
	Neįgalųjų parkavimo vietos

EKSPLIKACIJA:

1. Projektuojamas garažo pastatas
2. Esamas pastatas

PROJEKTUOJAMO STATINIO TECHNINIAI RODIKLIAI:

Sklypo plotas	54215,00 kv.m
Užstatytas žemės sklypo plotas	1109,00 kv.m
Statinio užstatymo plotas	624,00 kv.m
Sklypo užstatymo tankis	2,0 %
Sklypo užstatymo intensyvumas	2,0 %
Bendras garažo plotas	584,00 kv. m
Stovėjimo vietų skaičius	6 vnt.

PASTABOS:

1. Koordinatėmis nužymėtos ašių susikirtimo vietos


Pastaba:
Koordinatinių sistema: LKS-94

Garažų paskirties pastato Verpėjų g. 6A, Jungėnuk., Kalvarijos sav., naujos statybos projekciniai pasiūlymai

Atestato Nr.	Projektuotojas Arūnas Gumauskas Individualios veiklos pažyma Nr. 679595, Jovintgū g. 10-1, Alytus. Tel: 8 650 99106, el. p. arunas.gumauskas@gmail.com		
A 717	PV	Gintaras Špokas	2016
		Projekt. Arūnas Gumauskas	2016
TDP	Statytojas: UAB "PARAMA" I.k. 6510883		

STATYBOS SKLYPO PLANAS M 1:1000

Laida	
Lapas	
Lapų	

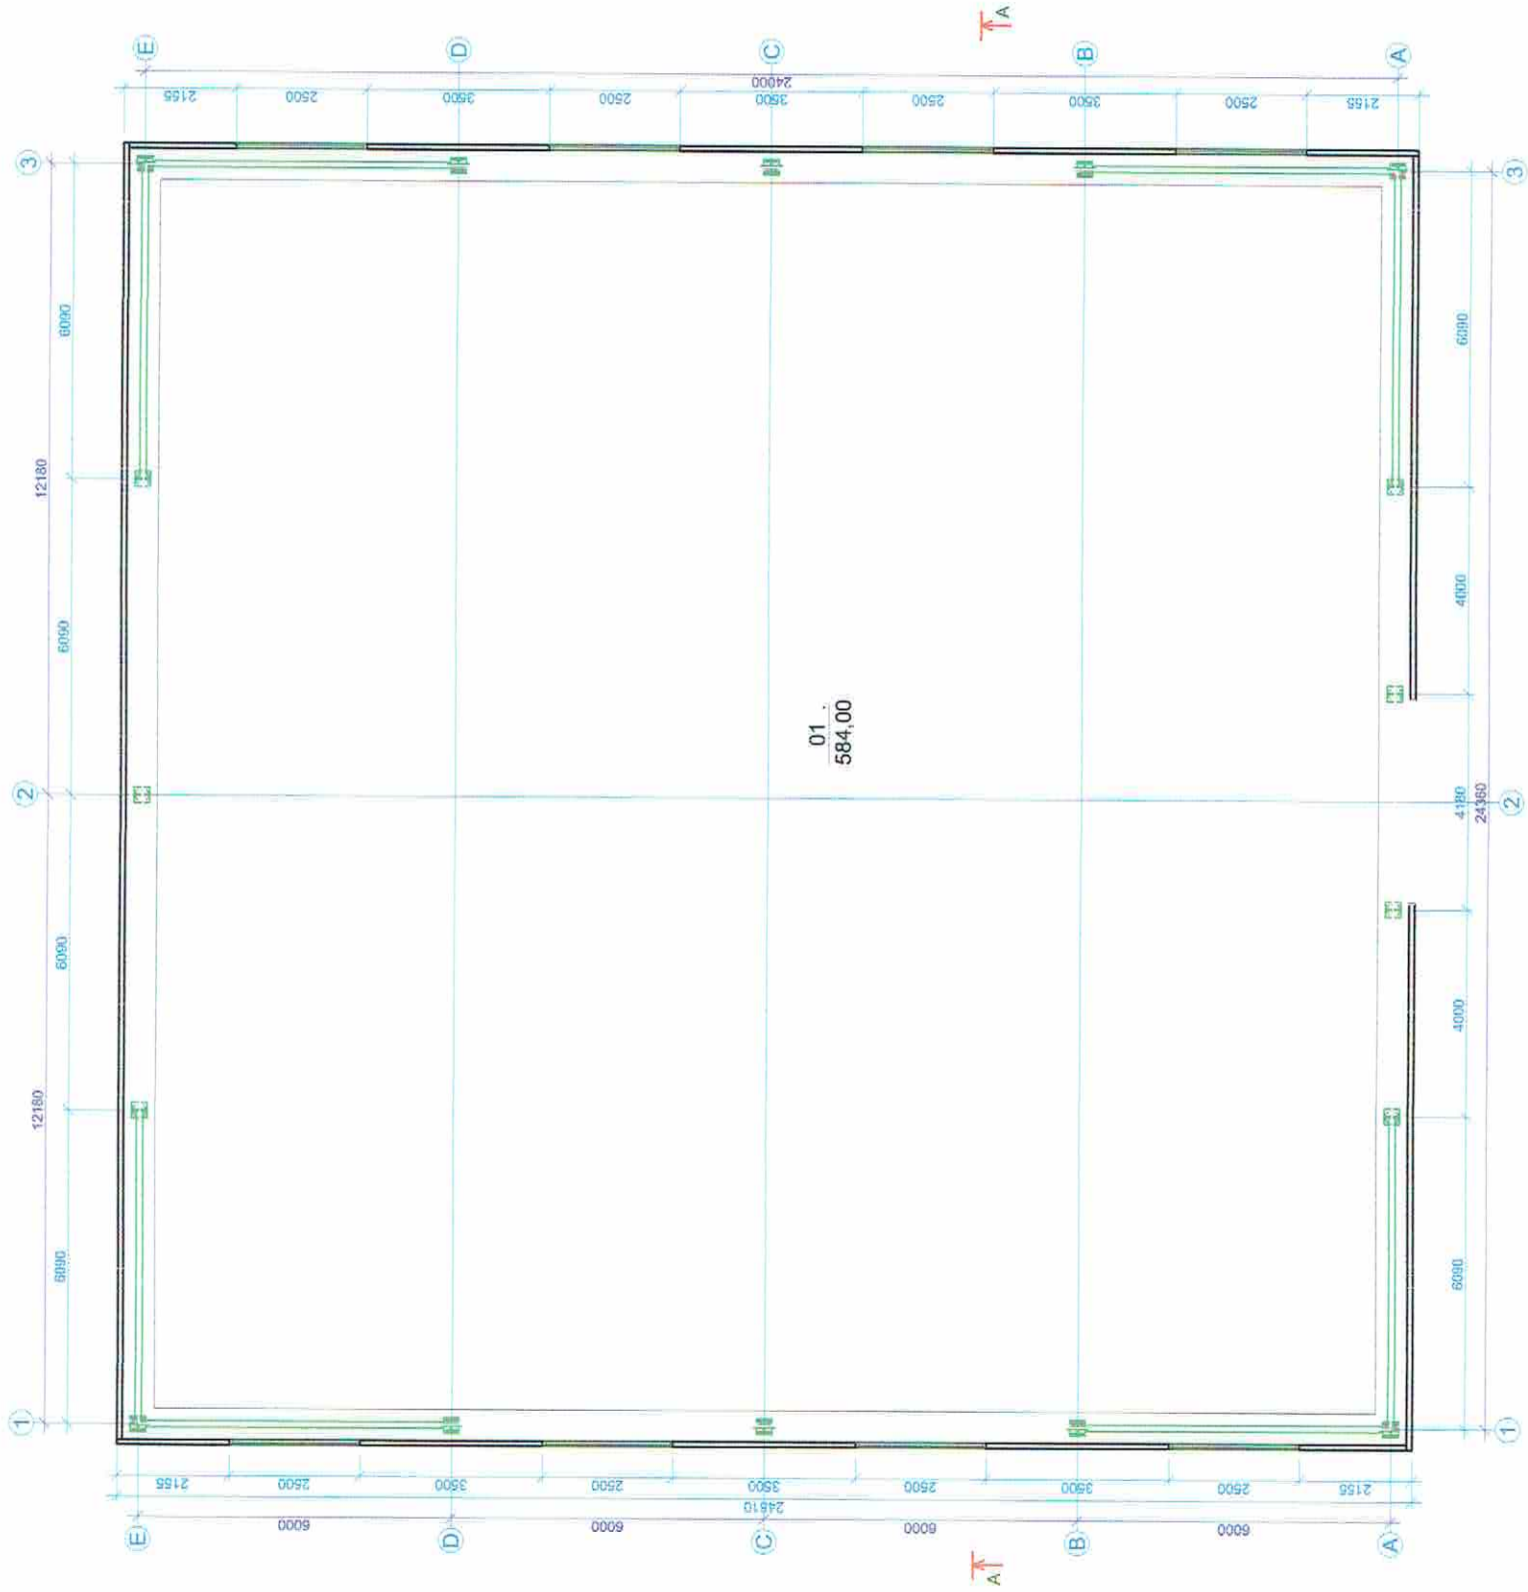


PATALPŲ EKSPLIKACIJA:
 01. GARAZAS 584,00 m²
 BENDRAS PLOTAS 584,00 m²
 PAGRINDINIS PLOTAS 584,00 m²
 UŽSTATYMO PLOTAS 624,00 m²
 SAVITAINIO TŪRIS 4993 m³

Atestalo Nr.	Projektuotojas Arūnas Gumauskas <small>Projekto avilių ir inžinerijos projektavimo ir konsultavimo įmonė</small>			
	PV	Gintaras Špokas	2016	Laida
A.717	PDV	Gintaras Špokas	2016	0
	Projektavo Arūnas Gumauskas			Lapas
TDP	Savitojas: UAB "PARAMA" a.k. 6510883			Lapų

Garazo Vėrpėjų g. 6A, Jungėnų k., Kalvarijos sav.,
 naujos statybos projekciniai pasiūlymai

PLANAS M 1:100


22 / 2016 - TDP - BD

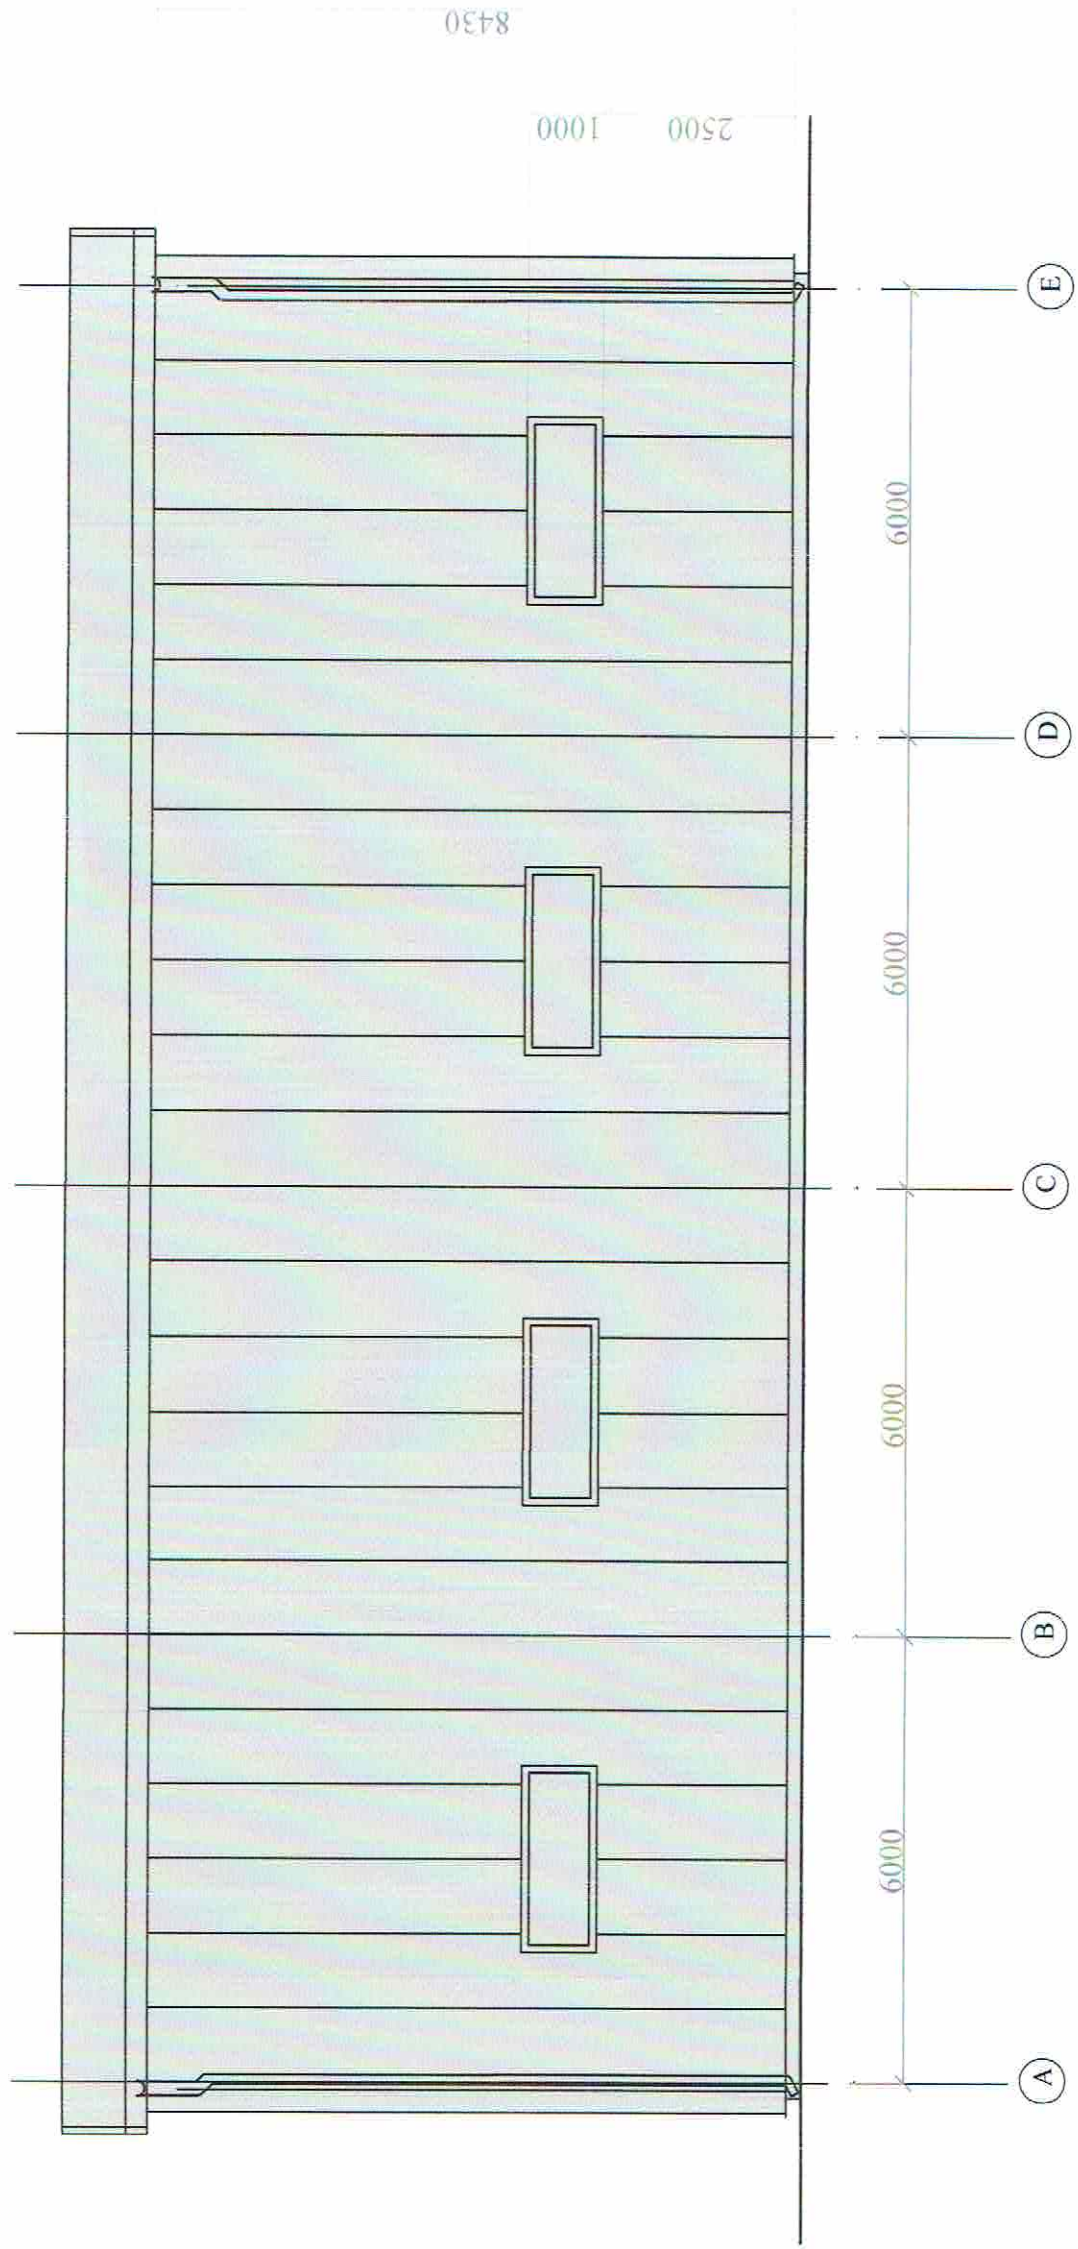

Projektuotojas
Arūnas Gumauskas
 Individualios veiklos pažyma Nr. 678695, Jovainių g. 10-1, Anykš.
 Tel. 8 650 99106, el. p. arunas.gumauskas@gmail.com

Atestato Nr.	
A 717	PV Gintaras Špokas 2016
A 717	PDV Gintaras Špokas 2016
	Projektavo Arūnas Gumauskas 2016
TDP	Sutvirtino: UAB "PARAMA" a.k. 6510883

Garažo Verpėjų g. 6A, Jungėnų k., Kalvarijos sav., naujos statybos projektiniai pasiūlymai		Laida
FASADAS TARP AŠIŲ A-E M 1:100		0
22 / 2016 - TDP - BD		Lapas

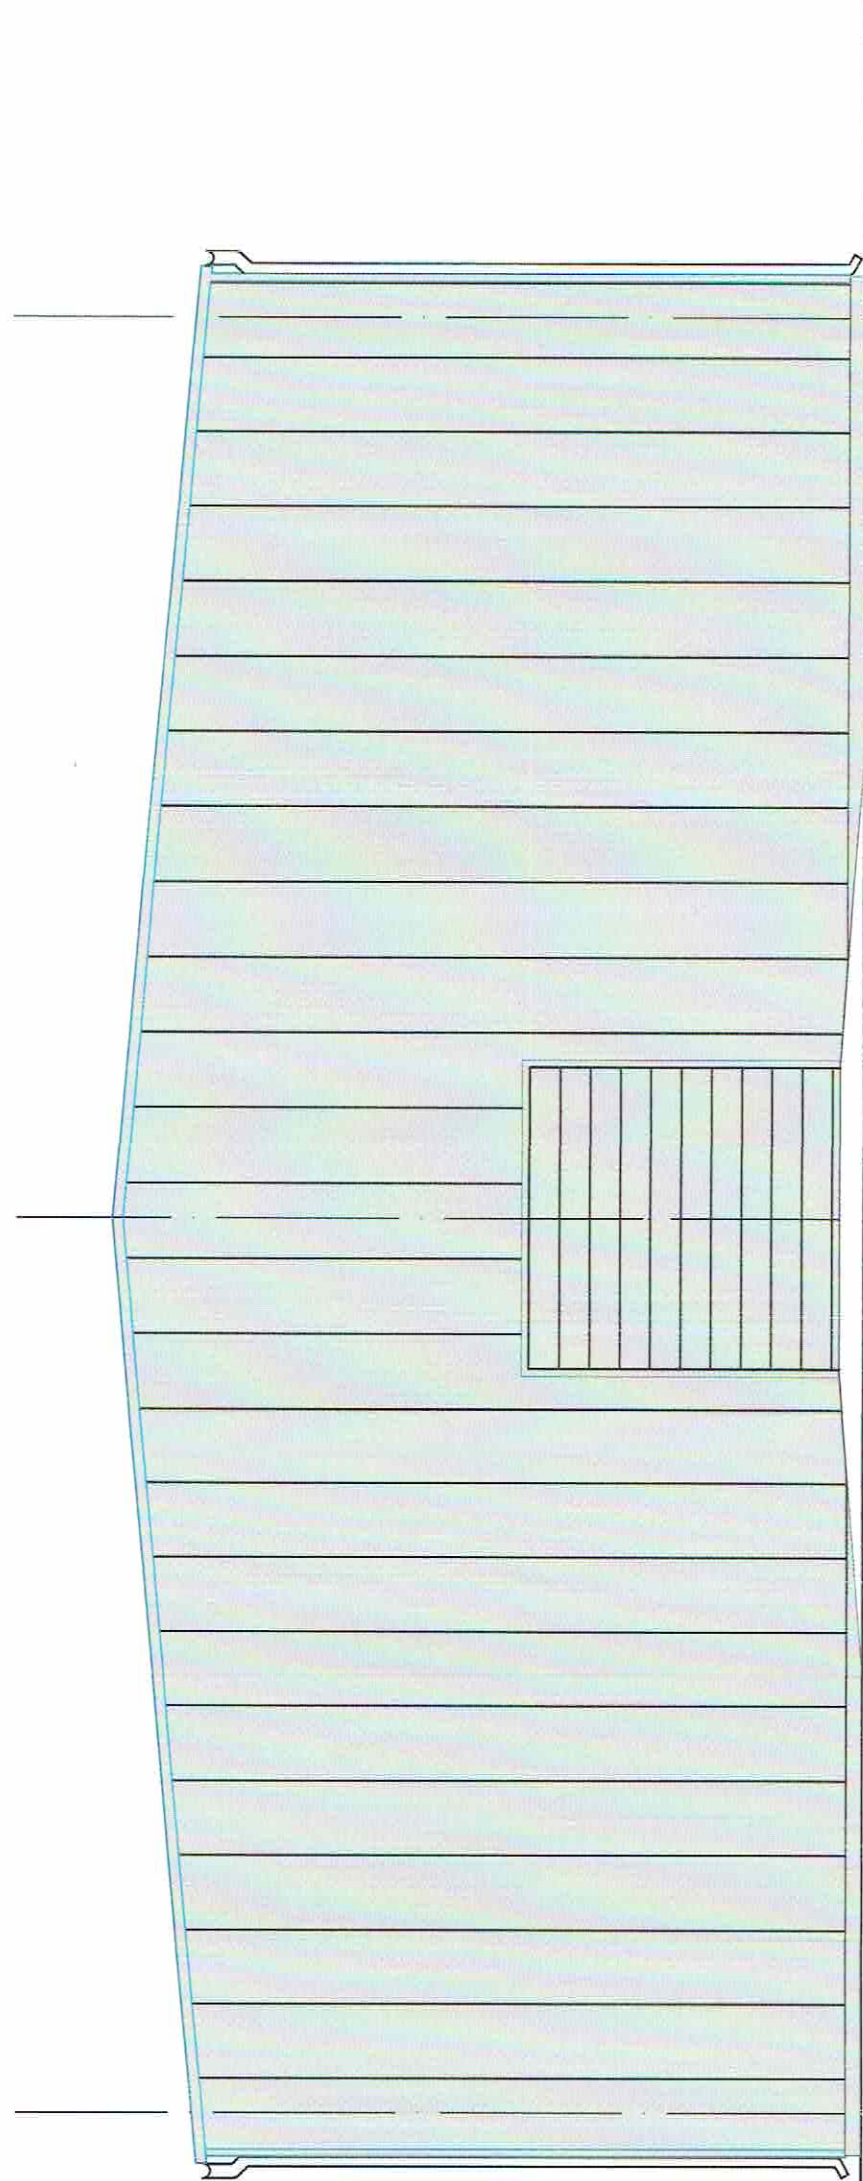

1-1

1


2-2

2

3-3

3

Atestato Nr.	 Projektuotojas Arūnas Gumauskas <small>Individualios veiklos pažyma Nr. 879505, Jėkūnai g. 10-1, Aylus. Tel. 8 650 99108, el. p. arunas.gumauskas@gnaka.com</small>			Garažo Verpėjų g. 6A, Jungėnų k., Kalvarijos sav., naujos statybos projektiniai pasiūlymai	
	A 717	PV	Gintaras Špokas	2016	Laida
A 717	PDV	Gintaras Špokas	2016	0	
TDP	Projektavo Arūnas Gumauskas			2016	FASADAS TARP AŠIŲ 1-3 M 1:100
	Statytojas: UAB "PARAMA"			Lapas	
	a.k. 6510883			22 / 2016 - TDP - BD	

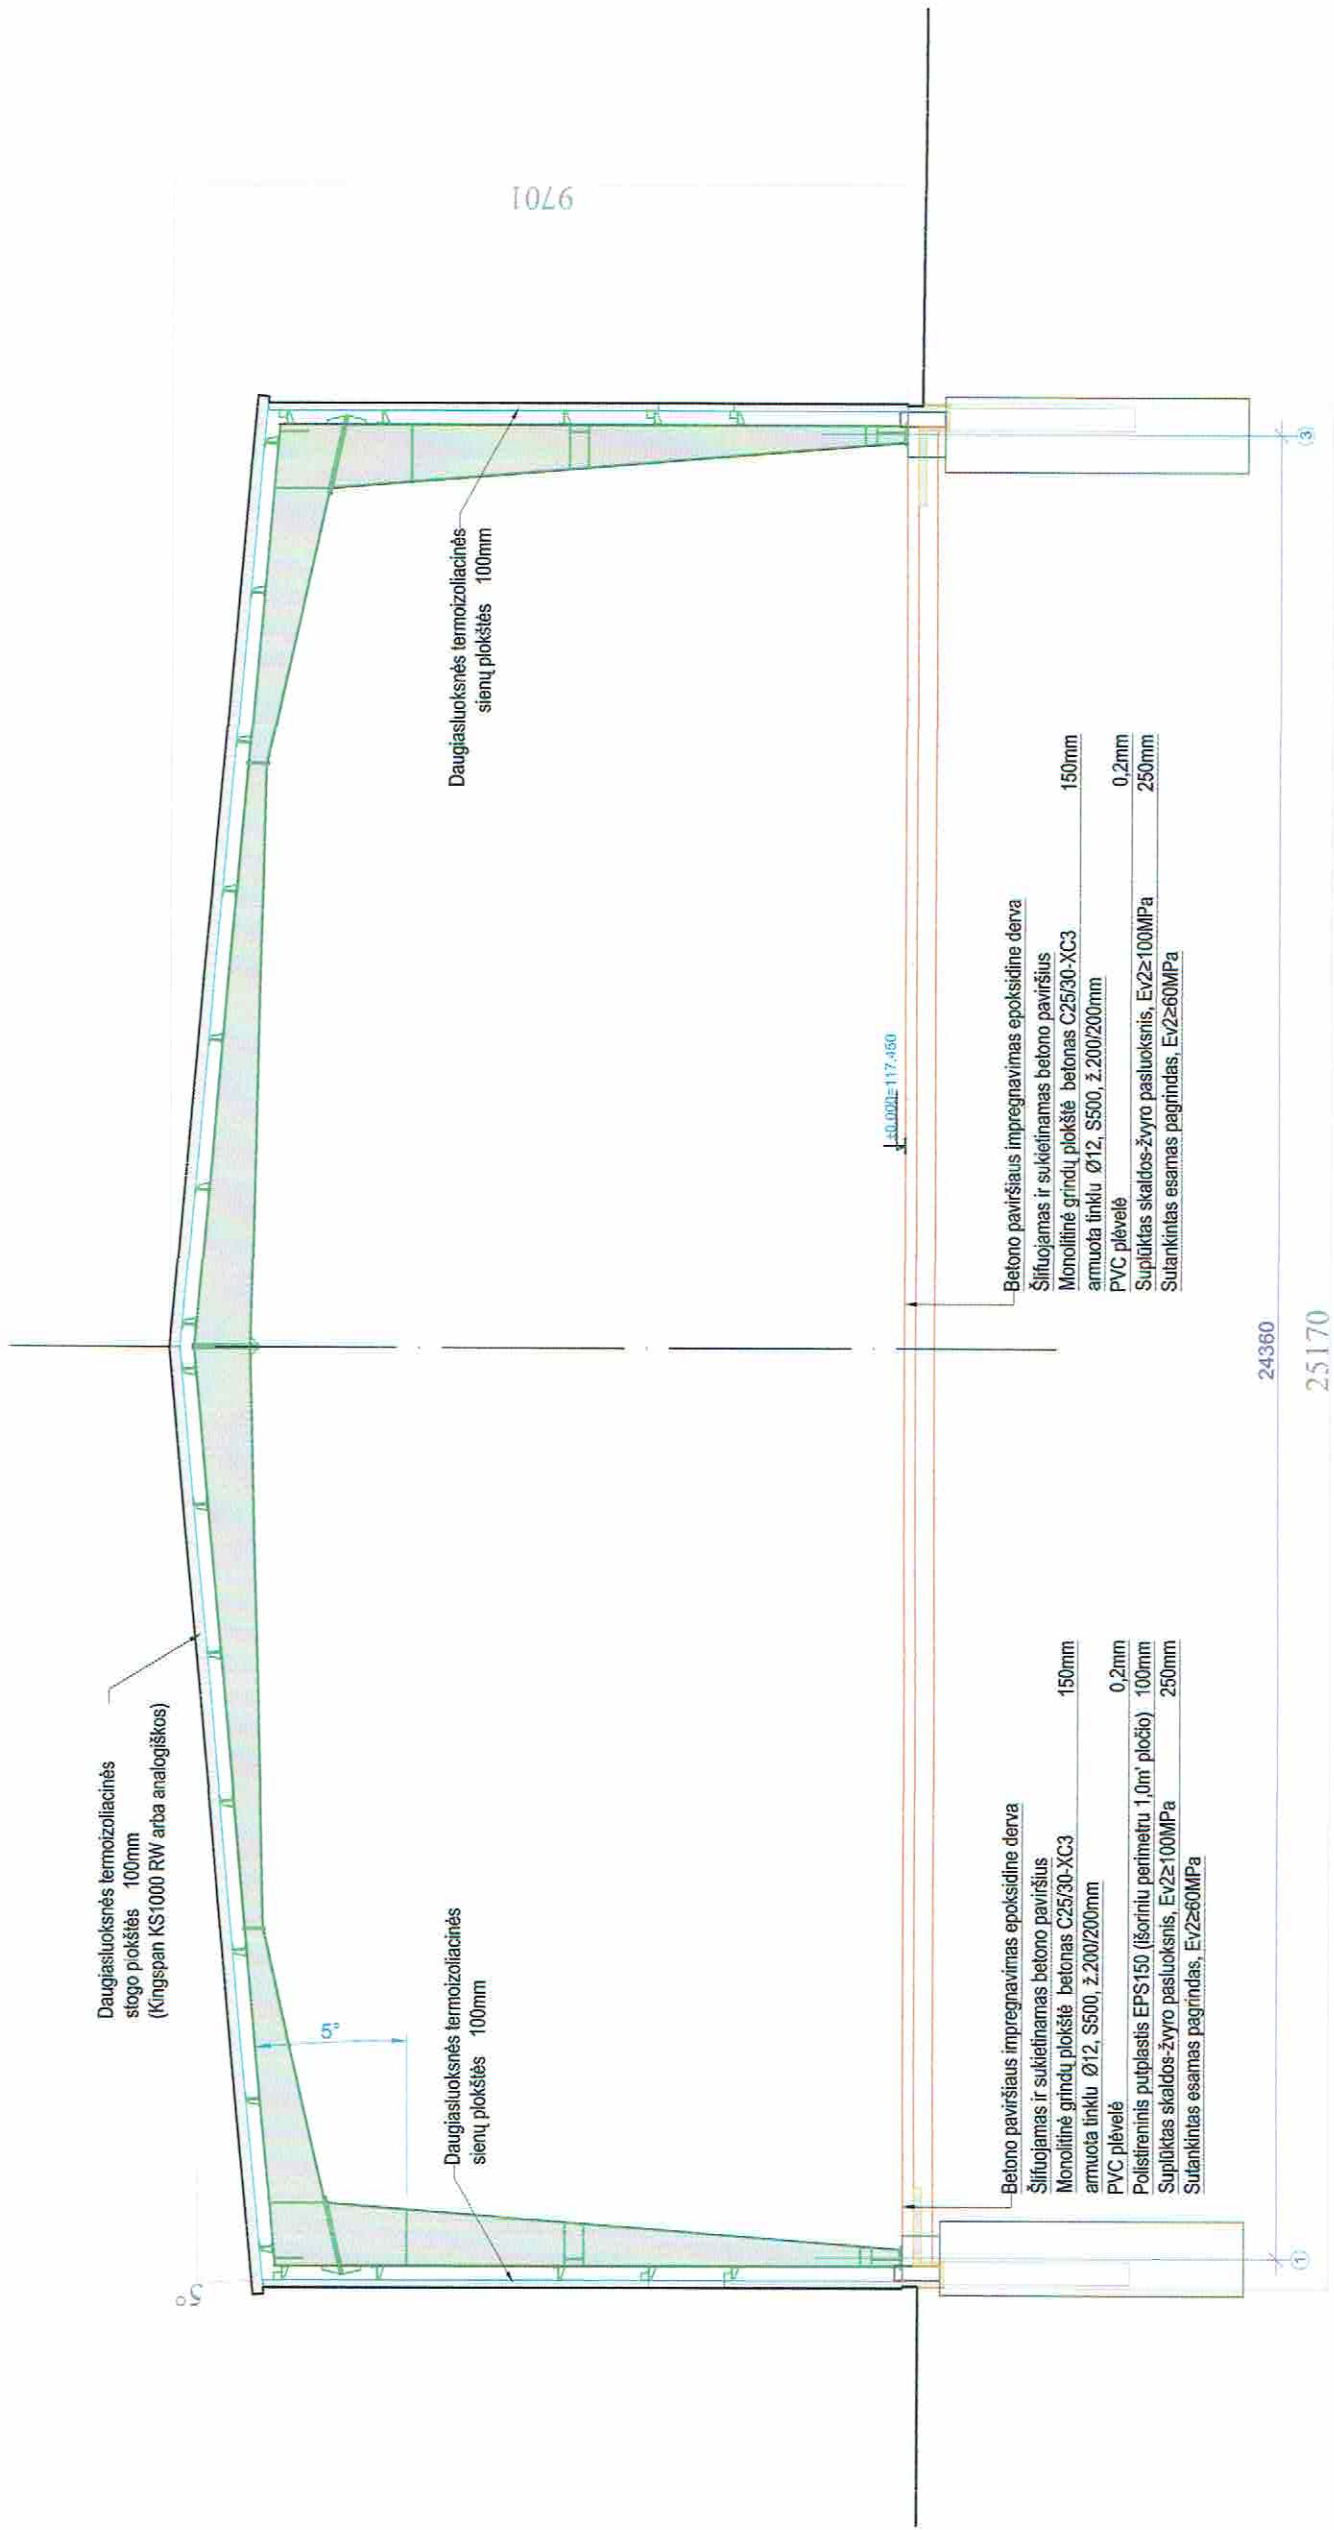

Daugiasluoksnės termoizoliacinės stogo plokštės 100mm (Kingspan KS1000 RW arba analogiškos)

Daugiasluoksnės termoizoliacinės sienų plokštės 100mm

Daugiasluoksnės termoizoliacinės sienų plokštės 100mm

1076

±0.000E+117.460

Betono paviršiaus impregnavimas epoksidine derva
 Šifuojamas ir sukietinamas betono paviršius
 Monolitinė grindų plokštė betonas C25/30-XC3
 armuota tinklu Ø12, S500, ž.200/200mm
 PVC plėvelė 0.2mm
 Poliisotreninis putplastis EPS150 (išoriniu perimetru 1,0m' pločio) 100mm
 Suplūškintas skaldos-žvyro pastuoksnis, Ev2≥100MPa
 Sutankintas esamas pagrindas, Ev2≥60MPa

Betono paviršiaus impregnavimas epoksidine derva
 Šifuojamas ir sukietinamas betono paviršius
 Monolitinė grindų plokštė betonas C25/30-XC3
 armuota tinklu Ø12, S500, ž.200/200mm
 PVC plėvelė 0.2mm
 Suplūškintas skaldos-žvyro pastuoksnis, Ev2≥100MPa
 Sutankintas esamas pagrindas, Ev2≥60MPa

24360

25170

Projektuotojas
Arūnas Gumauskas
 Individualios veikos pažyma Nr. 979965, Jovainių g. 10-1, Alytus.
 Tel. 8 650 99108, el. p. arunas.gumauskas@gmail.com

Atestato Nr.

A 717	PV	Gintaras Špokas	2016
A 717	PDV	Gintaras Špokas	2016
		Projektavo Arūnas Gumauskas	2016

TDP
 Statytojas: UAB "PARAMA"
 a.k. 6510883

Garažo Verpėjų g. 6A, Jungėnų k., Kalvarijos sav.,
 naujos statybos projektiniai pasiūlymai

PJŪVIS A - A M 1:100

22 / 2016 - TDP - BD

Laida
 0
 Lapas
 Lapų