
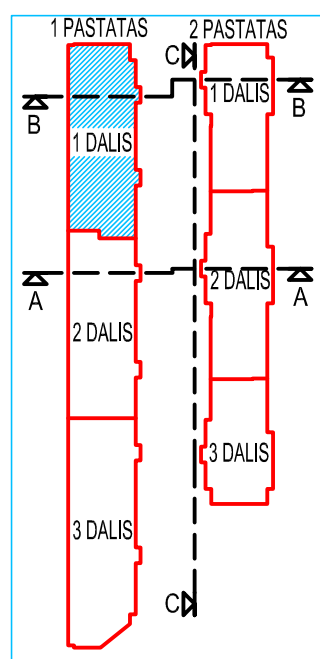



-2 A.	m ²
1. LAIPTINĖS, KORIDORIAI	47.28
2. PAGALBINĖS PATALPOS	288.61
3. TECHNINĖS PATALPOS	-
4. PRAVAŽIAVIMAI	286.83
5. AUTOMOBILIŲ STOVĖJIMO AIKŠTELĖS	620.22
VISO:	1242.94

-2 a. planas M 1:200

38 vietų automobilių saugykla


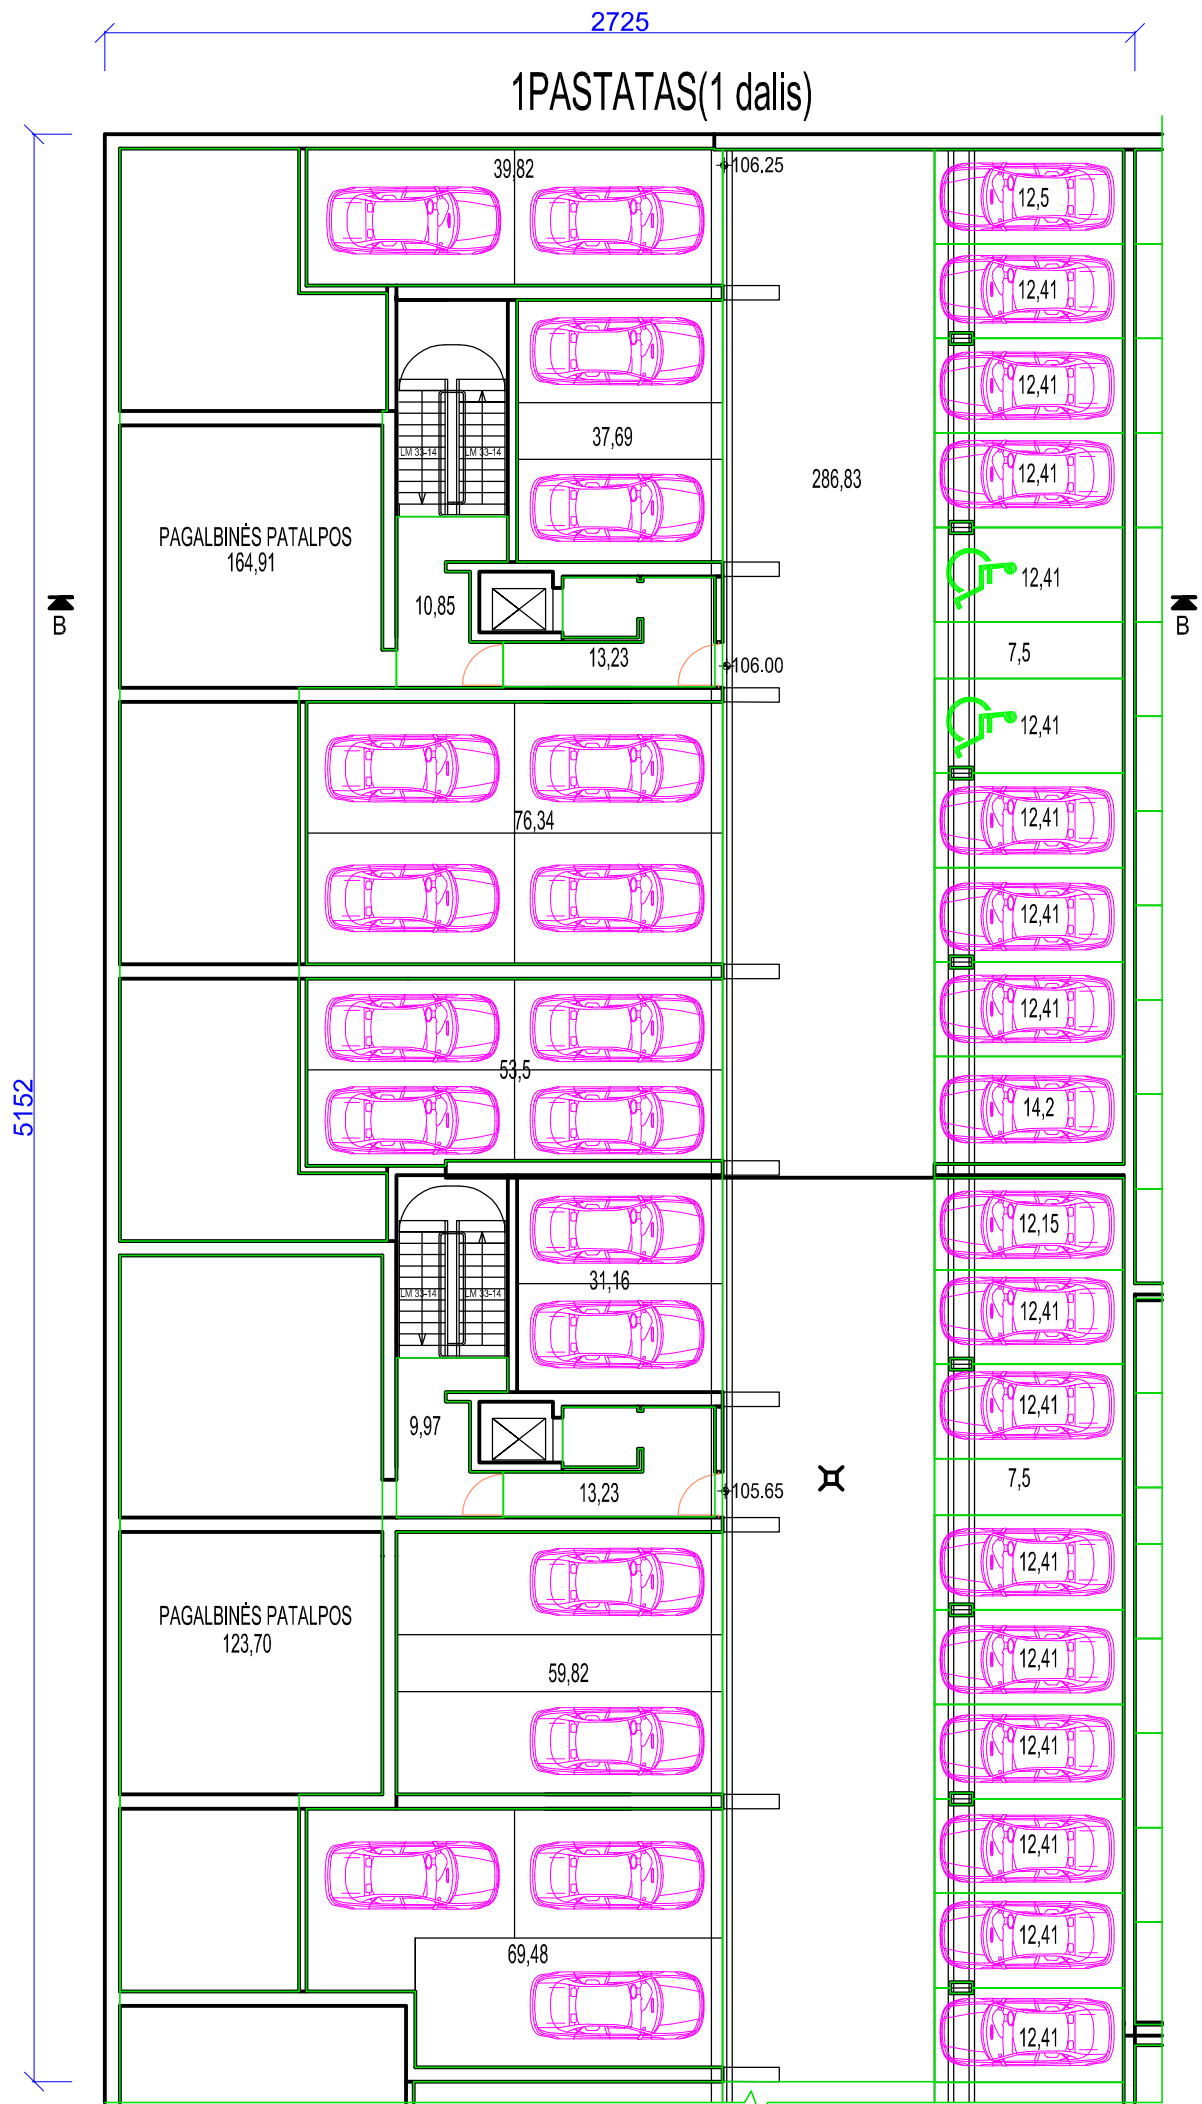


 UAB „ANREKA“ įm. kod. 12357129 Gabijos 38-1, Vilnius Tel. Nr. (85) 2788777					Daugiabučių gyvenamųjų namų Kernavės g. 15 ir 17, Vilniaus m., statybos projektas		
Atestato Nr.	Pareigos	V. Pavardė	Parašas	Data	Dokumentas 1 PASTATO(1 dalis) -2 aukšto planas Dokumento Nr. AN1701-01-PP-SA	Mastelis	Laida
A420	PV	D. Raila		2017.04.18		1:200	0
A420	PDV	D. Raila		2017.04.18			
	PDA	A. Sakalauskas		2017.04.18			
	PDA	T.Tomaševič		2017.04.18			
Stadija/Etapas	Statytojas					Lapas	Lapų
PP	UAB „ANREKA“					1	18

-1 A.	m ²
1. LAIPTINĖS, KORIDORIAI	47.28
2. BIURO PATALPOS	273.27
3. TECHNINĖS PATALPOS	-
4. PRAVAŽIAVIMAI	286.79
5. AUTOMOBILIŲ STOVĖJIMO AIKŠTELĖS	620.22
VISO:	1227.56

-1 a. planas M 1:200

38 vietų automobilių saugykla

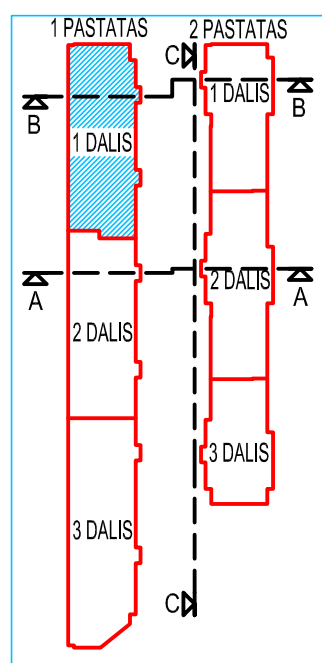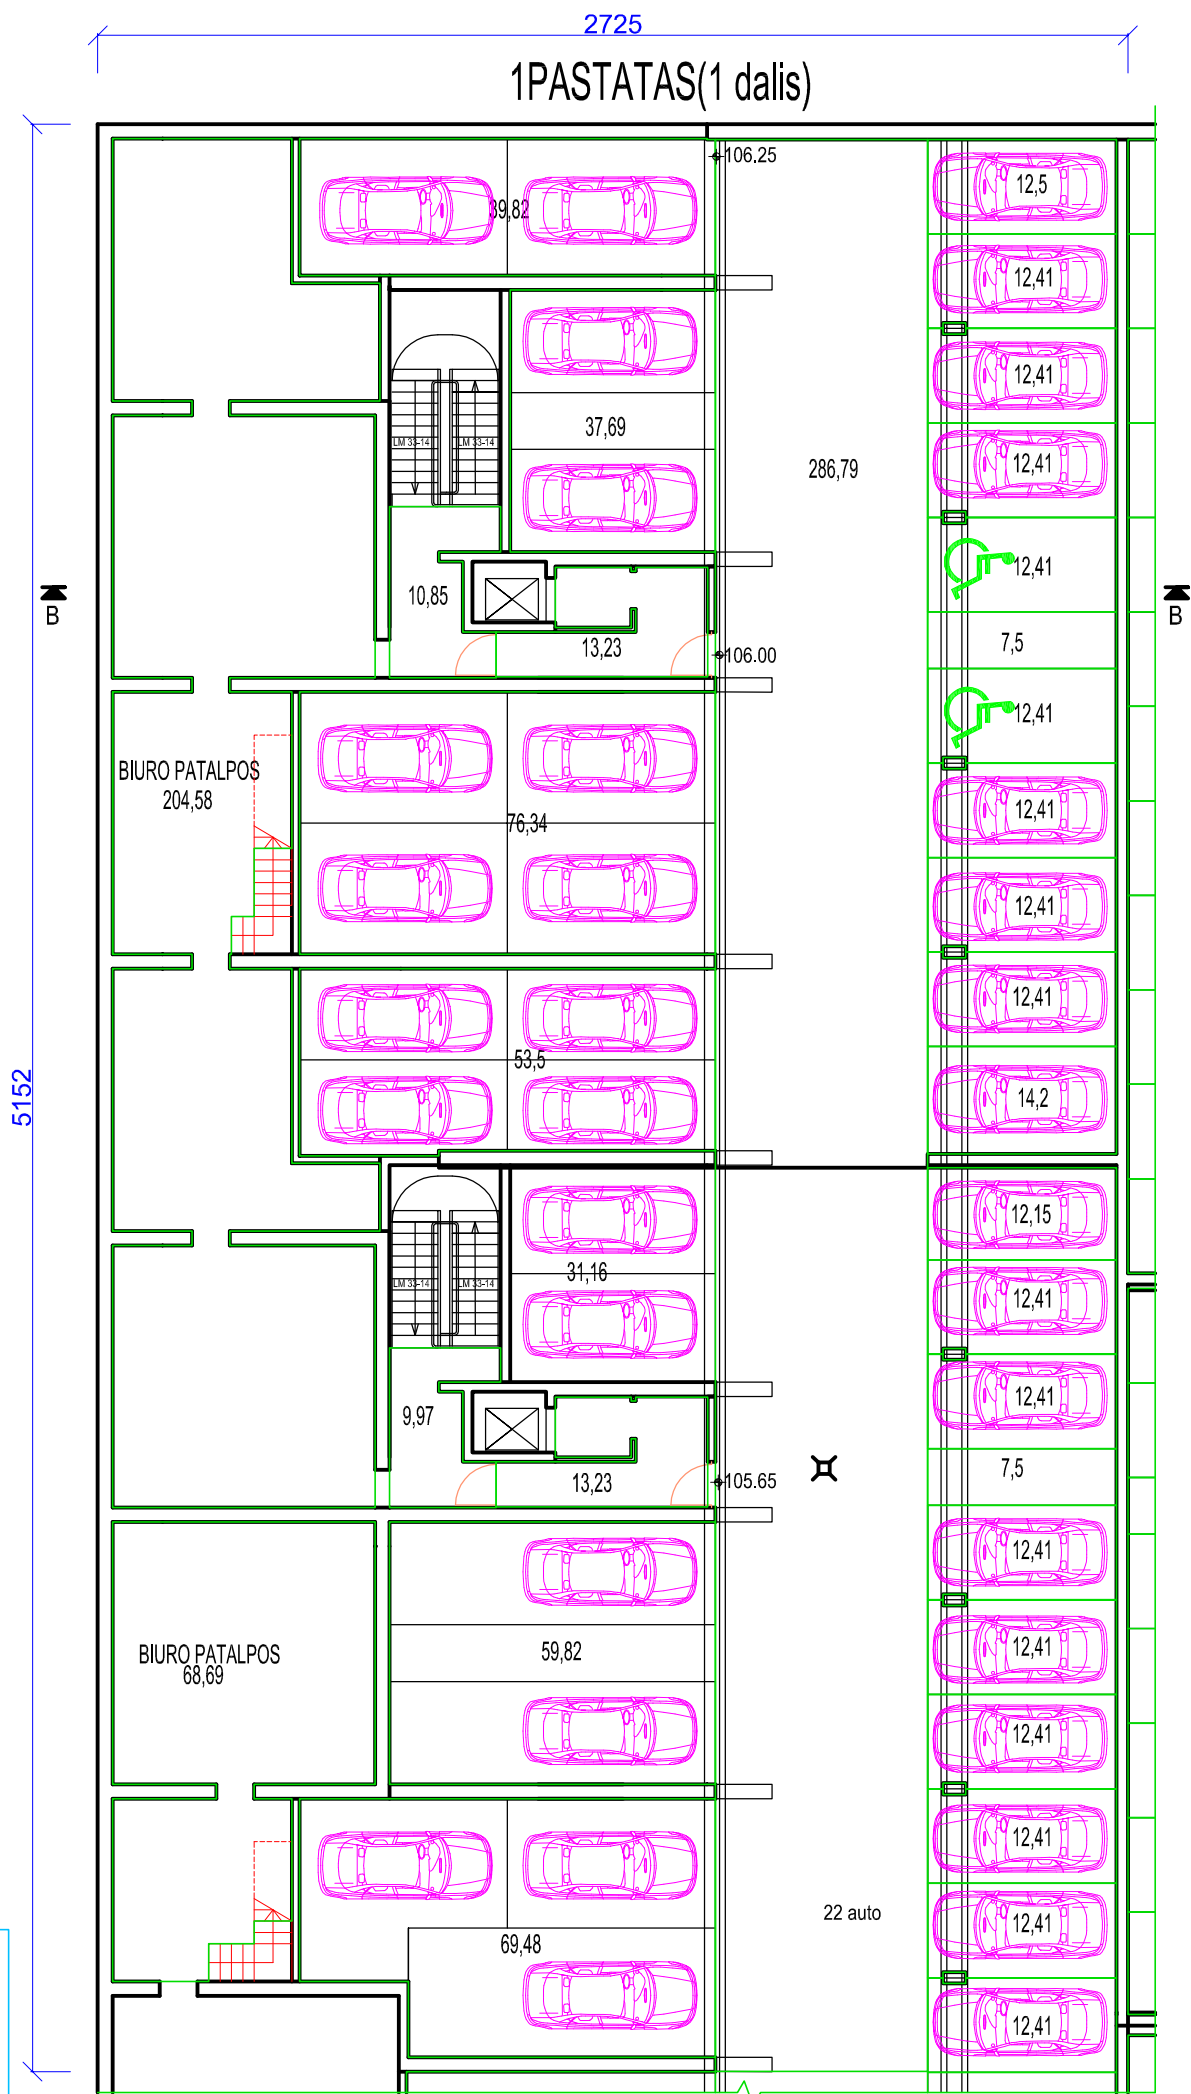

UAB ANREKA		UAB „ANREKA“ j.m. kod. 12357129 Gabijos 38-1, Vilnius Tel. Nr. (85) 2788777			Daugiabučių gyvenamųjų namų Kernavės g. 15 ir 17, Vilniaus m., statybos projektas			
Atestato Nr.	Pareigos	V. Pavardė	Parašas	Data	Dokumentas 1 PASTATO(1 dalis) -1 aukšto planas	Mastelis	Laida	
A420	PV	D. Raila	<i>[Signature]</i>	2017.04.18		1:200	0	
A420	PDV	D. Raila	<i>[Signature]</i>	2017.04.18				
	PDA	A. Sakalauskas	<i>[Signature]</i>	2017.04.18				
	PDA	T. Tomaševič	<i>[Signature]</i>	2017.04.18	Dokumento Nr.	Lapas	Lapų	
Stadija/Etapas	Statytojas			AN1701-01-PP-SA				
PP	UAB „ANREKA“						2	18



COKOLINIS A.		m ²
1. LAIPTINĖS, KORIDORIAI		64.48
2. BIURO PATALPOS		539.48
VISO:		603.96

Cokolinio a. planas M 1:200

7 biuro patalpos

Sutartiniai žymėjimai:

- L - Laiptinė
- a - aukštas
- k - kambarys
- b - butas

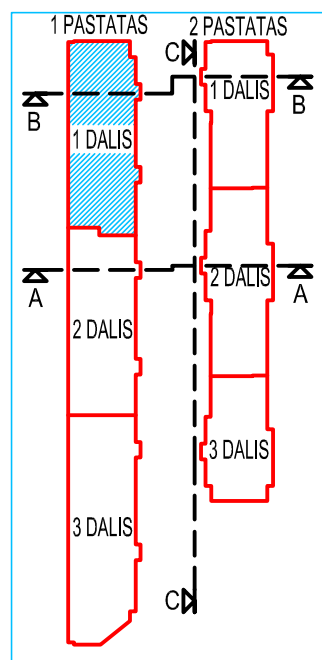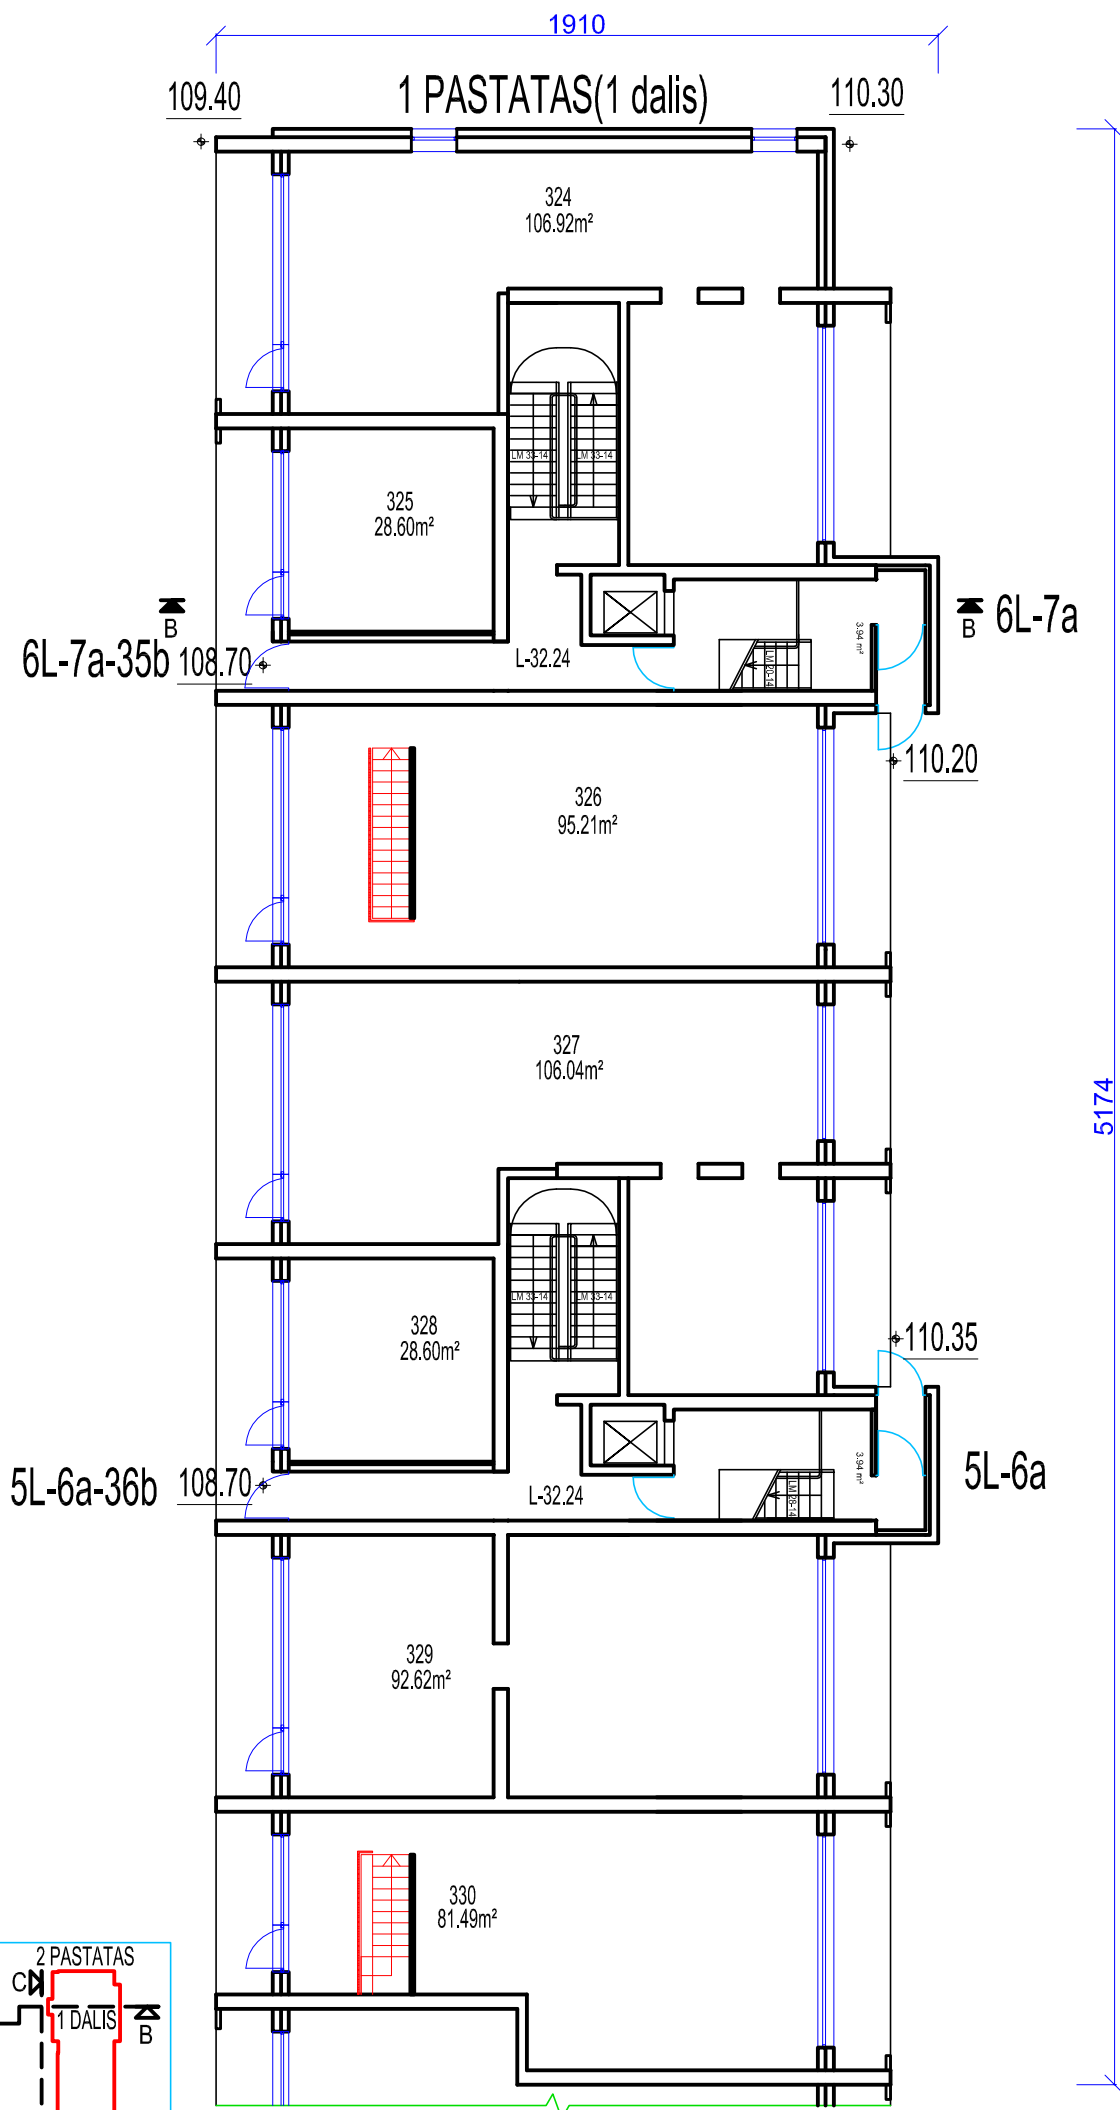

UAB ANREKA		UAB „ANREKA“ j.m. kod. 12357129 Gabijos 38-1, Vilnius Tel. Nr. (85) 2788777			Daugiabučių gyvenamųjų namų Kernavės g. 15 ir 17, Vilniaus m., statybos projektas		
Atestato Nr.	Pareigos	V. Pavardė	Parašas	Data	Dokumentas 1 PASTATO(1 dalis) cokolinio aukšto planas	Mastelis	Laida
A420	PV	D. Raila	<i>[Signature]</i>	2017.04.18		1:200	0
A420	PDV	D. Raila	<i>[Signature]</i>	2017.04.18			
	PDA	A. Sakalauskas	<i>[Signature]</i>	2017.04.18			
	PDA	T.Tomaševič	<i>[Signature]</i>	2017.04.18	Dokumento Nr.	Lapas	Lapų
Stadija/Etapas	Statytojas			AN1701-01-PP-SA			
PP	UAB „ANREKA“			3 18			

Vieno aukšto plotai:

1 A.	m²
1. LAIPTINĖS, KORIDORIAI	29.83
2. BUTAI	568.40
VISO:	598.23

Visų aukštų plotai:



1-6 A.	m²
1. LAIPTINĖS, KORIDORIAI	178.98
2. BUTAI	3410.40
VISO:	3589.38

1 a. - 6 a. planas M 1:200 11 butų aukšte

Sutartiniai žymėjimai:

- L - Laidinė
- a - aukštas
- k - kambarys
- b - butas

1806
1 PASTATO(1 dalis) 1a. - 6a. planas (66 butai)

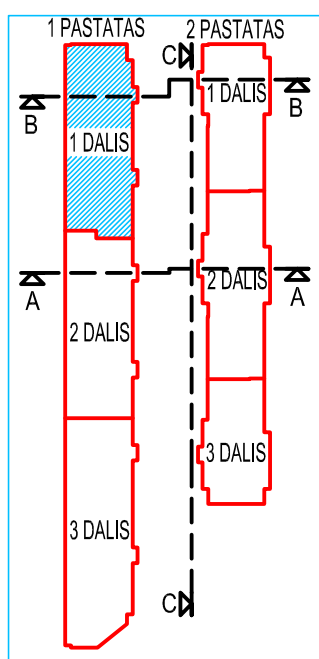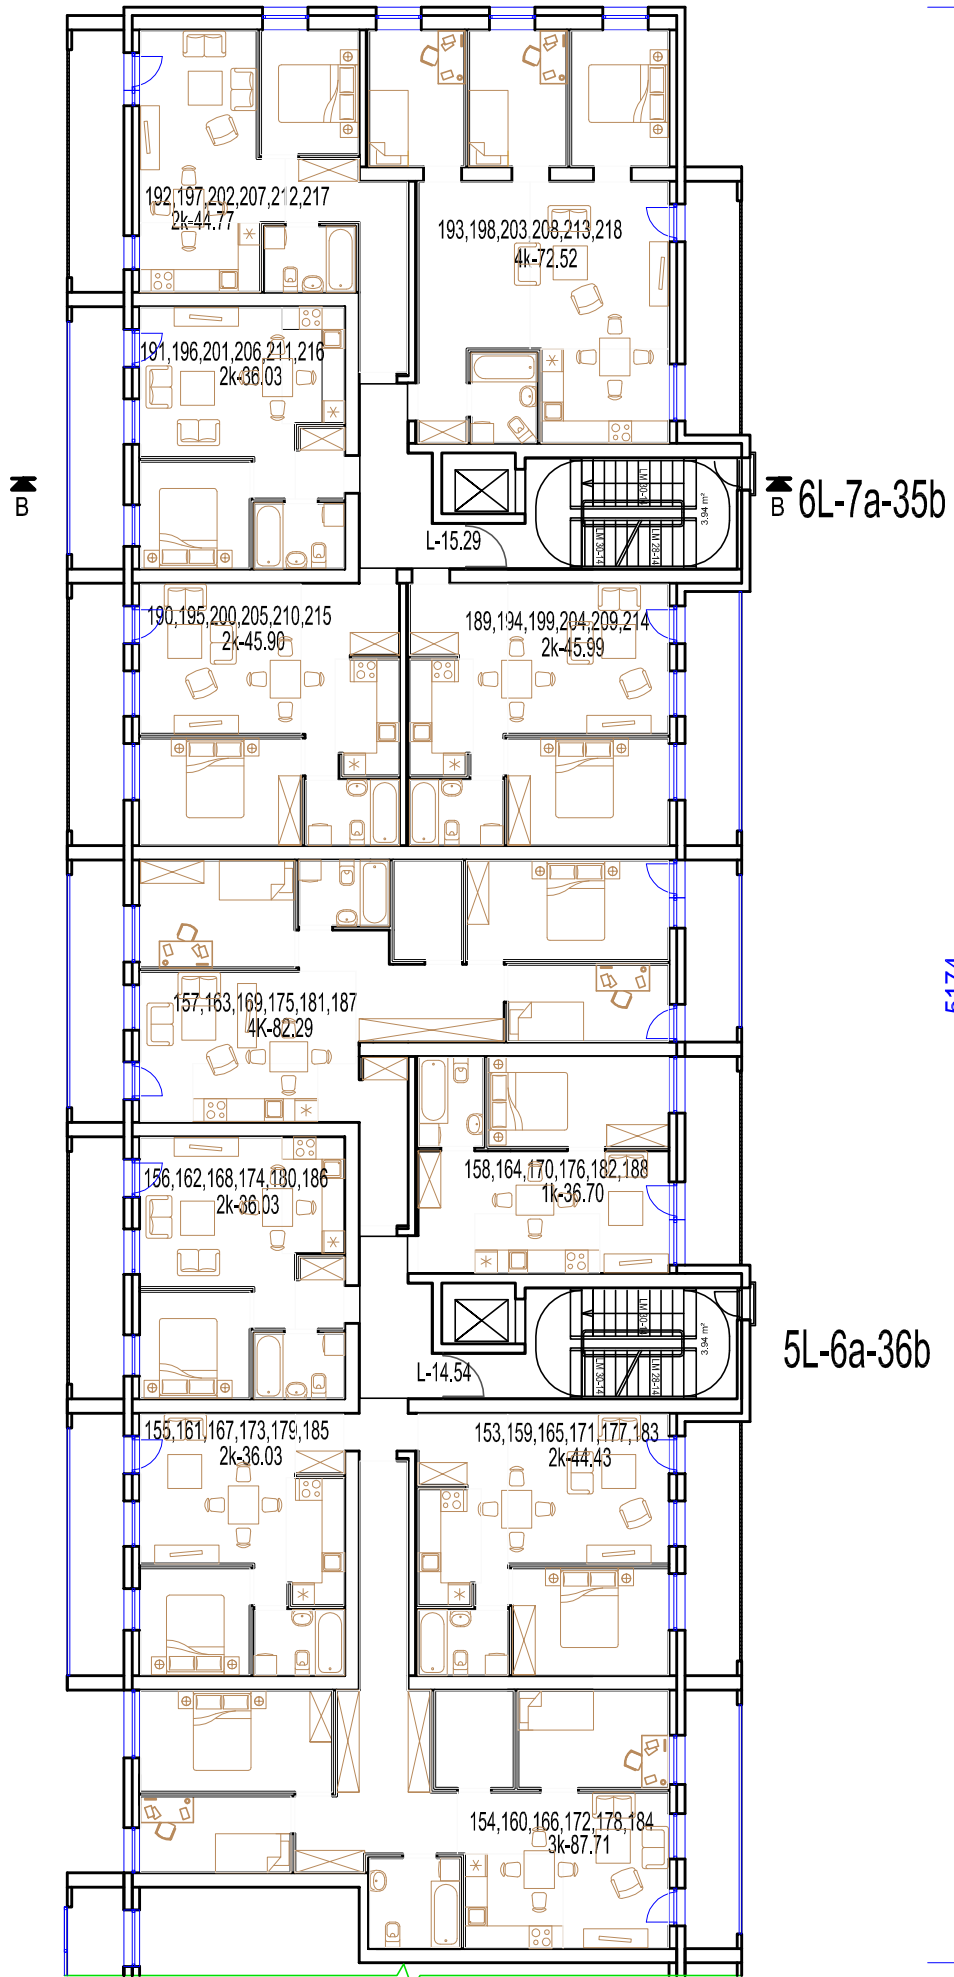

		UAB „ANREKA“ įm. kod. 12357129 Gabijos 38-1, Vilnius Tel. Nr. (85) 2788777		Daugiabučių gyvenamųjų namų Kernavės g. 15 ir 17, Vilniaus m., statybos projektas			
Atestato Nr.	Pareigos	V. Pavardė	Parašas	Data	Dokumentas 1 PASTATO(1 dalis) 1-6 aukšto planas Dokumento Nr. AN1701-01-PP-SA	Mastelis	Laida
A420	PV	D. Raila		2017.04.18		1:200	0
A420	PDV	D. Raila		2017.04.18			
	PDA	A. Sakalauskas		2017.04.18			
	PDA	T.Tomaševič		2017.04.18			
Stadija/Etapas	Statytojas		UAB „ANREKA“			Lapas	Lapų
PP						4	18



7 A.	m²
1. LAIPTINĖS, KORIDORIAI	15.29
2. BUTAI	244.84
VISO:	260.13

7 a. planas M 1:200

5 butai aukšte

Sutartiniai žymėjimai:

- L - Laiptinė
- a - aukštas
- k - kambarys
- b - butas

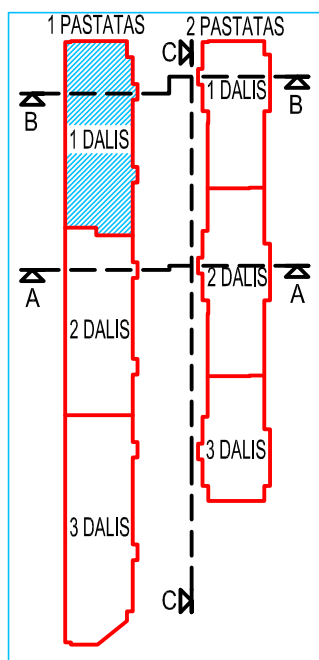
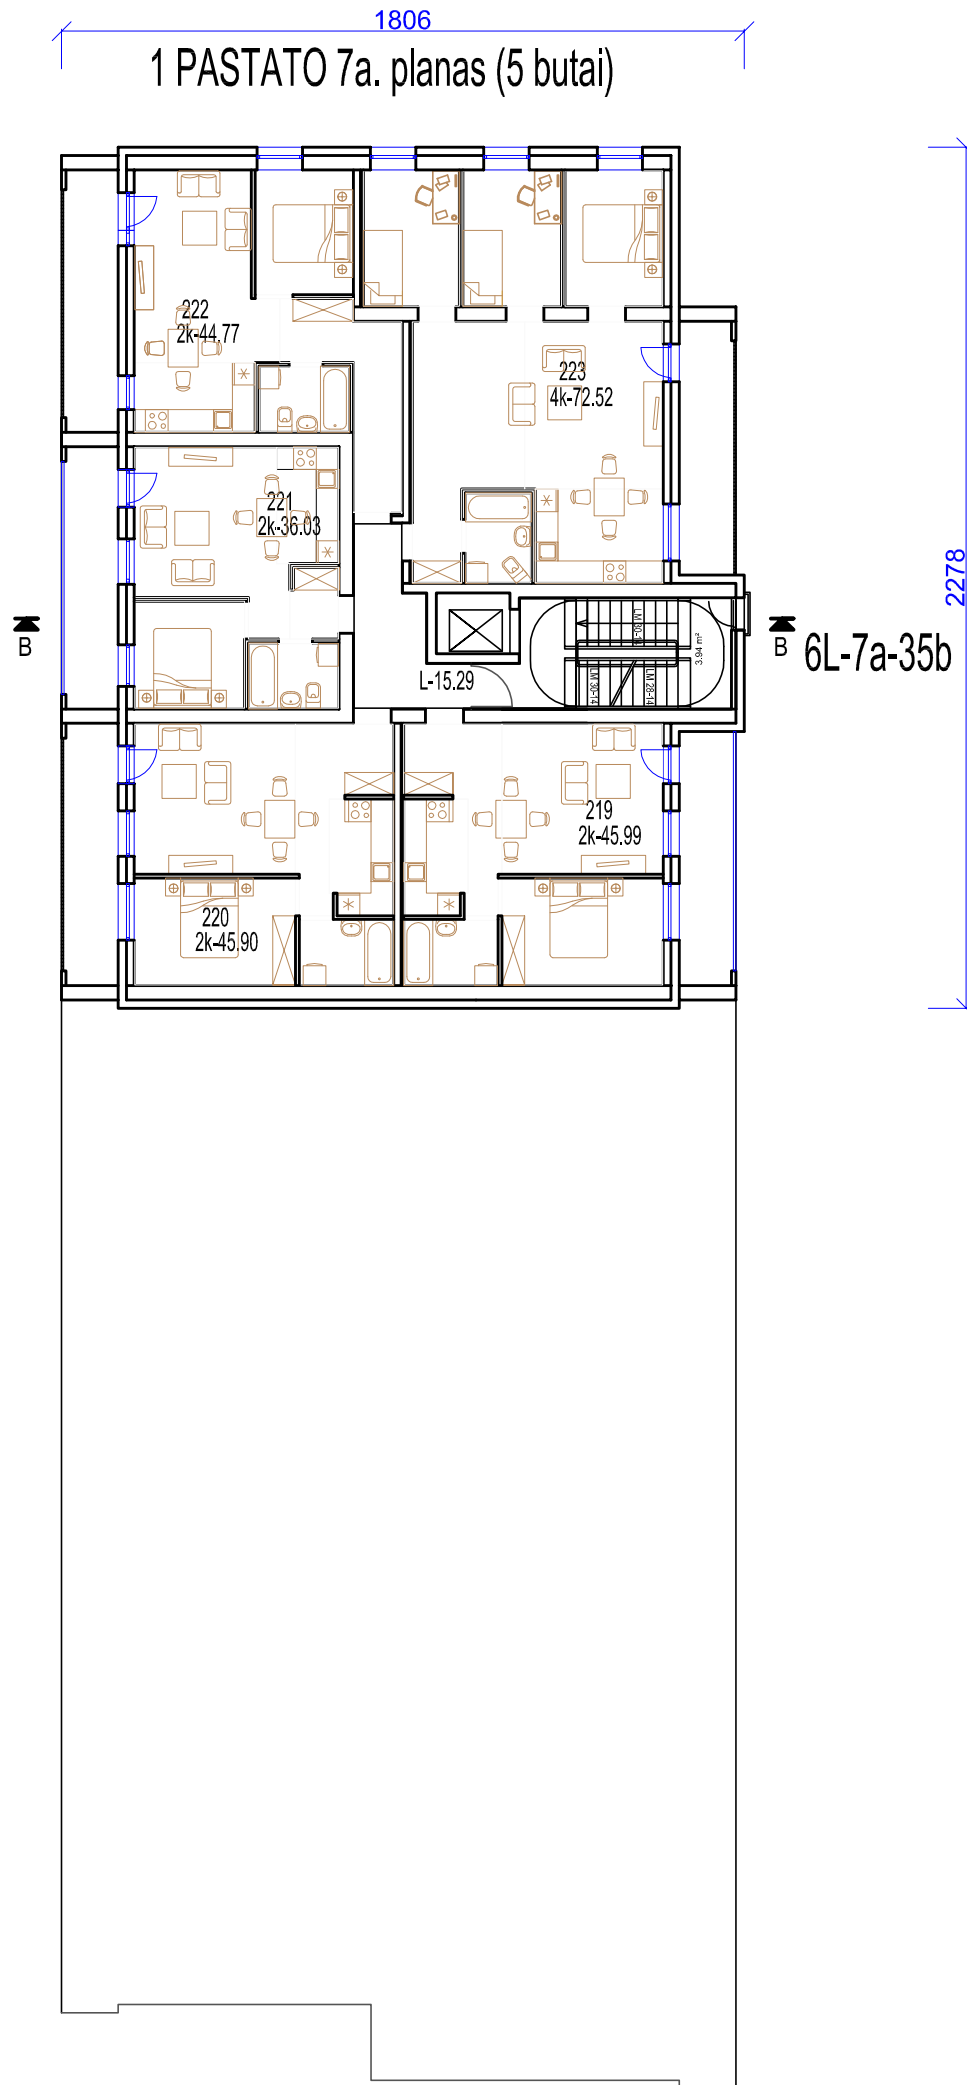







		UAB „ANREKA“ įm. kod. 12357129 Gabijos 38-1, Vilnius Tel. Nr. (85) 2788777			Daugiabučių gyvenamųjų namų Kernavės g. 15 ir 17, Vilniaus m., statybos projektas			
		Atestato Nr.	Pareigos	V. Pavardė	Parašas	Data	Dokumentas 1 PASTATO(1 dalis) 7 aukšto planas Dokumento Nr. AN1701-01-PP-SA	Mastelis 1:200 Lapas 5
A420	PV	D. Raila		2017.04.18				
A420	PDV	D. Raila		2017.04.18				
	PDA	A. Sakalauskas		2017.04.18				
	PDA	T.Tomaševič		2017.04.18				
Stadija/Etapas	Statytojas			UAB „ANREKA“				
PP								

-2 A.	m ²
1. LAIPTINĖS, KORIDORIAI	46.38
2. PAGALBINĖS PATALPOS	301.02
3. TECHNINĖS PATALPOS	-
4. PRAVAŽIAVIMAI	266.91
5. AUTOMOBILIŲ STOVĖJIMO AIKŠTELĖS	562.01
VISO:	1176.32

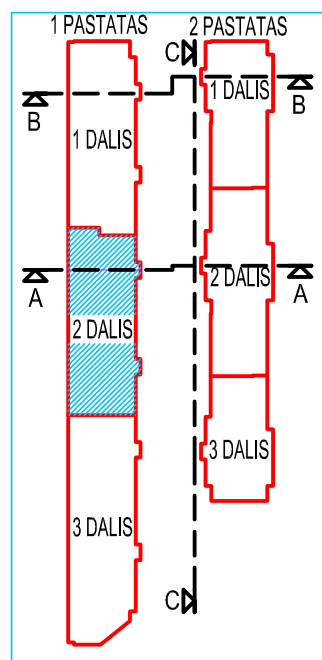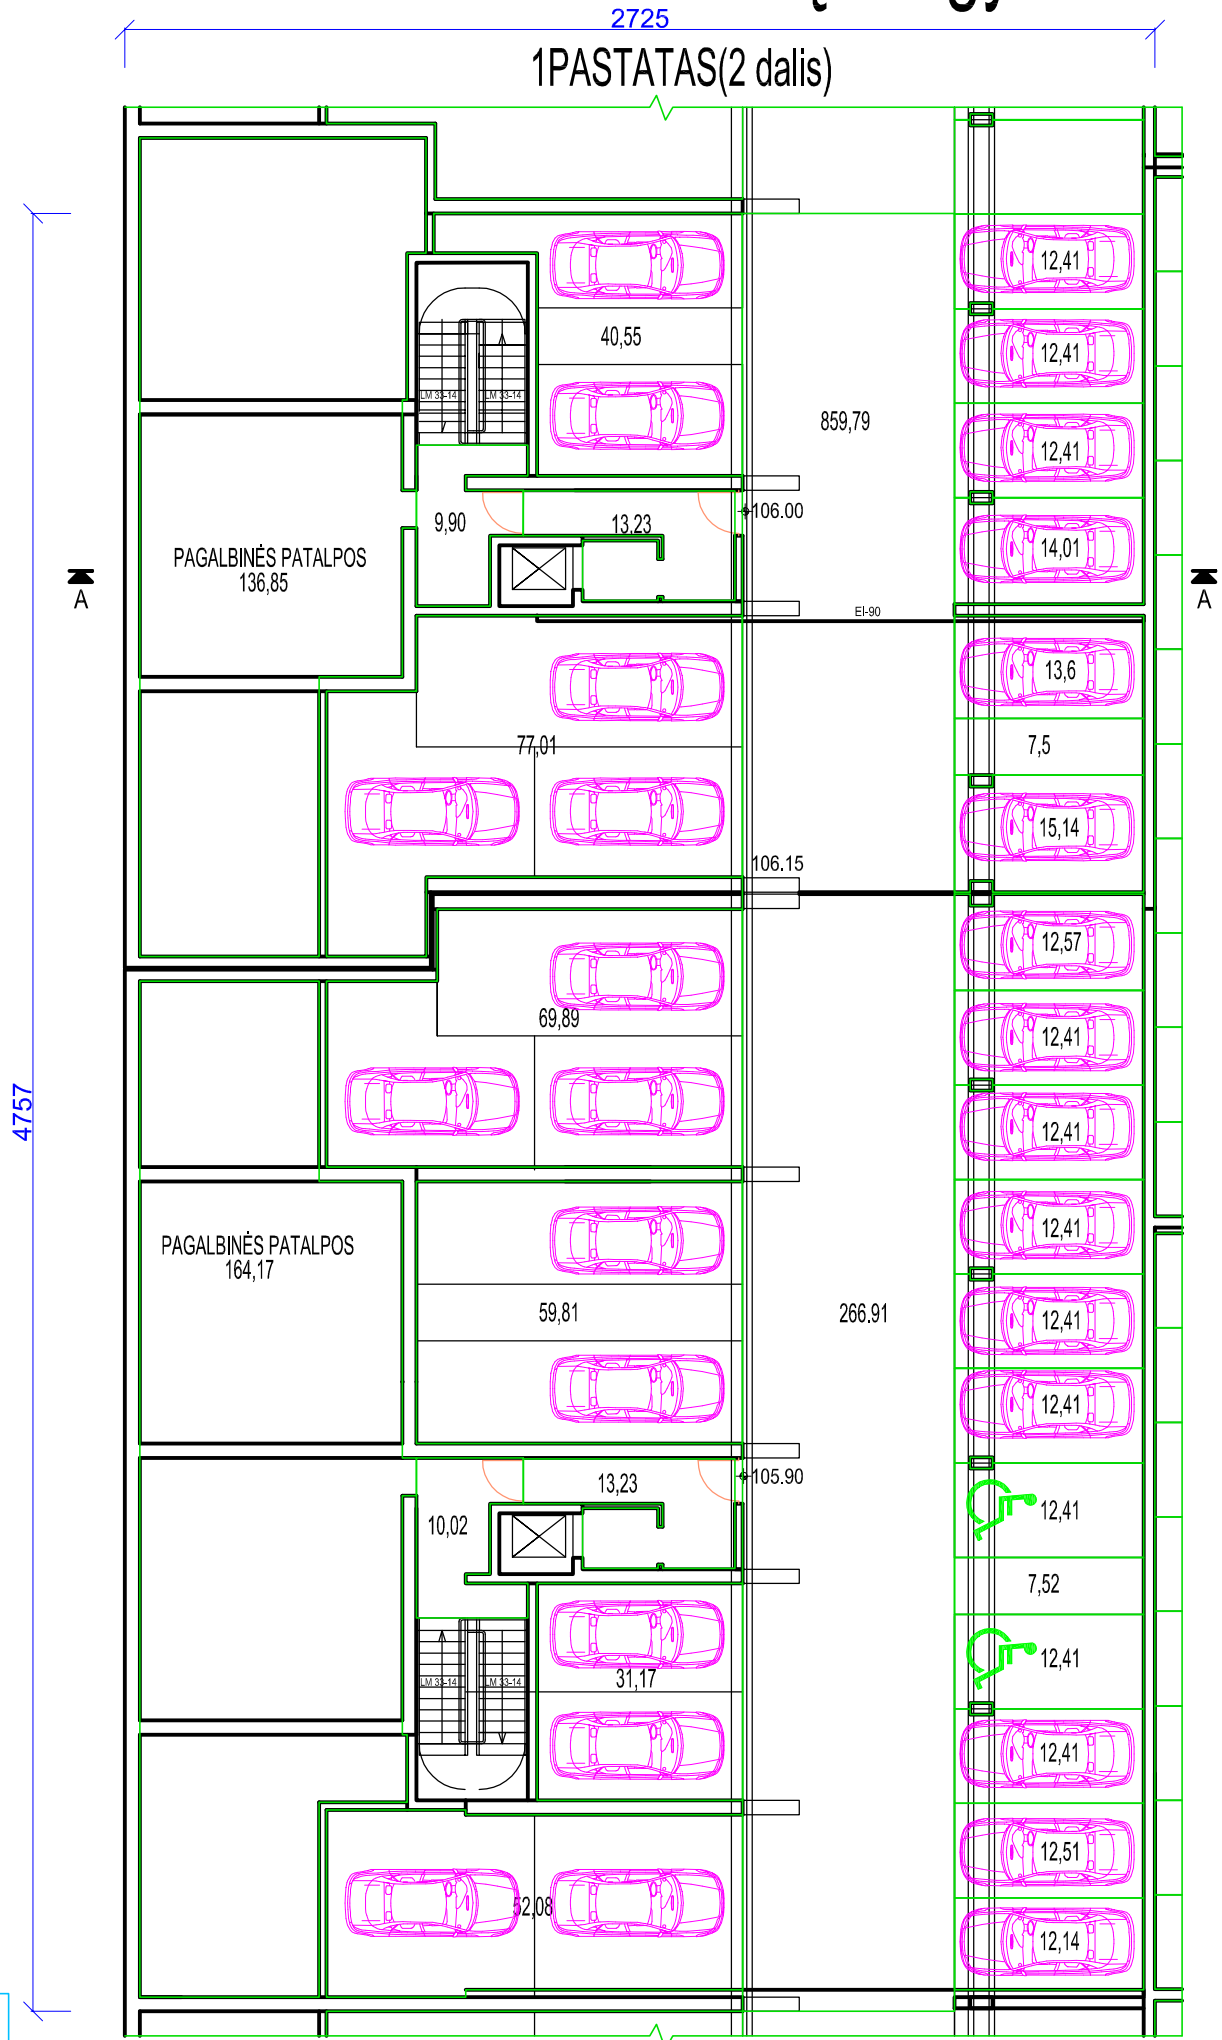-2 a. planas M 1:200

31 vietos automobilių saugykla


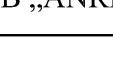


 UAB „ANREKA“ įm. kod. 12357129 Gabijos 38-1, Vilnius Tel. Nr. (85) 2788777					Daugiabučių gyvenamųjų namų Kernavės g. 15 ir 17, Vilniaus m., statybos projektas		
Atestato Nr.	Pareigos	V. Pavardė	Parašas	Data	Dokumentas 1 PASTATO(2 dalis) -2 aukšto planas Dokumento Nr. AN1701-01-PP-SA	Mastelis	Laida
A420	PV	D. Raila		2017.04.18		1:200	0
A420	PDV	D. Raila		2017.04.18			
	PDA	A. Sakalauskas		2017.04.18			
	PDA	T. Tomaševič		2017.04.18			
Stadija/Etapas	Statytojas					Lapas	Lapų
PP	UAB „ANREKA“					6	18

-1 A.	m ²
1. LAIPTINĖS, KORIDORIAI	64.09
2. BIURO PATALPOS	285.37
3. TECHNINĖS PATALPOS	-
4. PRAVAŽIAVIMAI	266.87
5. AUTOMOBILIŲ STOVĖJIMO AIKŠTELĖS	564.10
VIŠO:	1180.43

-1 a. planas M 1:200

31 vietos automobilių saugykla

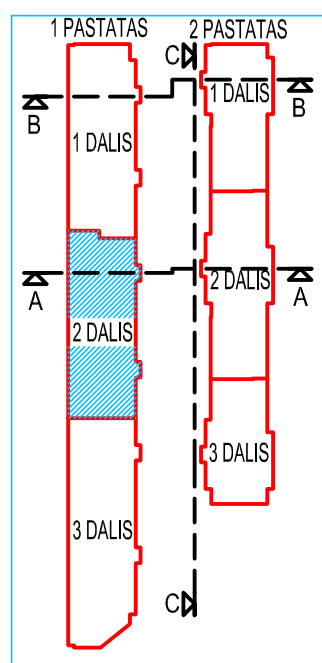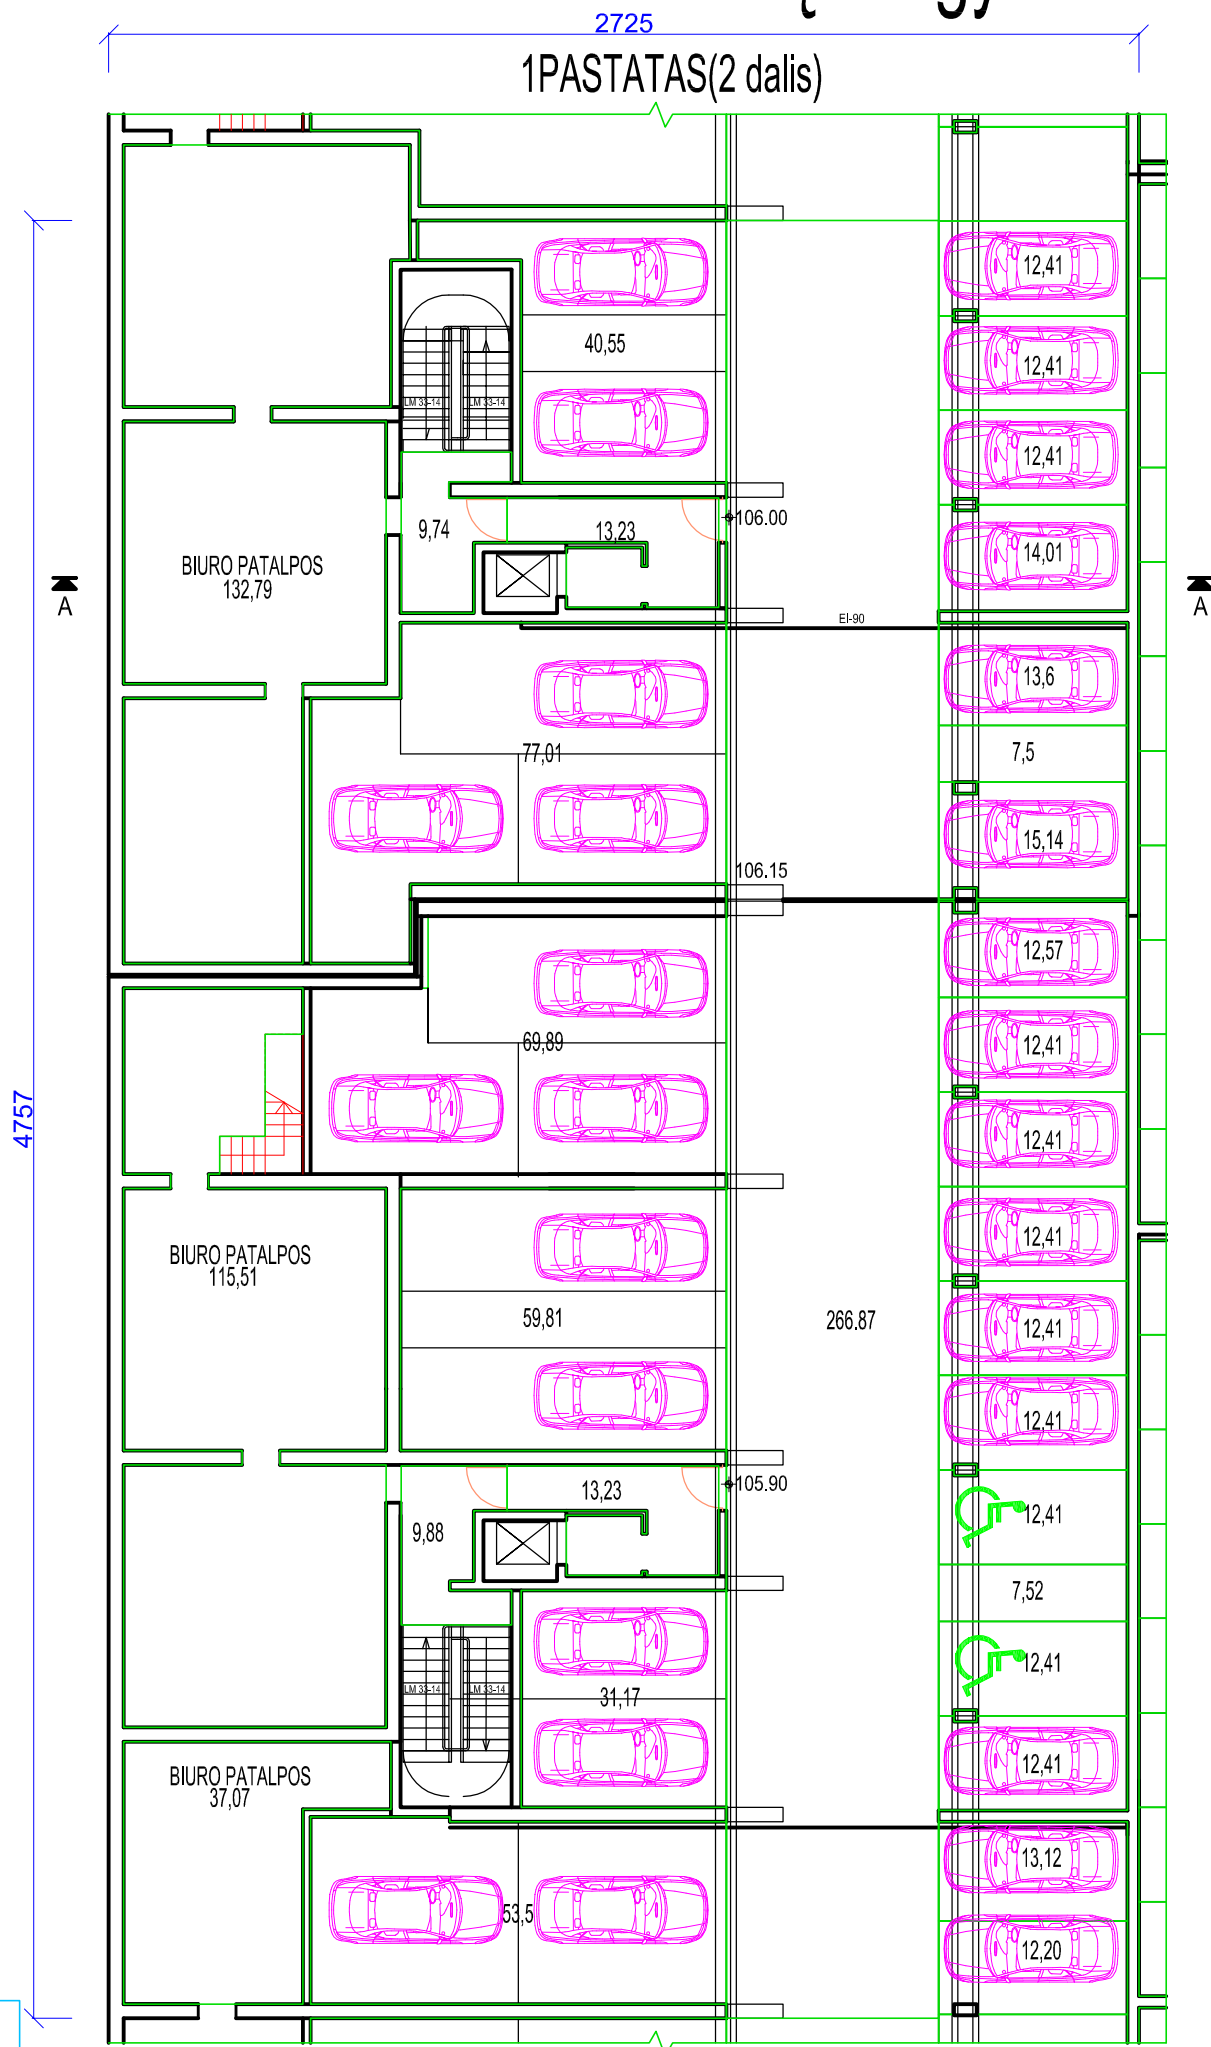

UAB ANREKA		UAB „ANREKA“ įm. kod. 12357129 Gabijos 38-1, Vilnius Tel. Nr. (85) 2788777		Daugiabučių gyvenamųjų namų Kernavės g. 15 ir 17, Vilniaus m., statybos projektas	
Atestato Nr.	Pareigos	V. Pavardė	Parašas	Data	Dokumentas 1 PASTATO(2 dalis) -1 aukšto planas Dokumento Nr. AN1701-01-PP-SA
A420	PV	D. Raila	<i>[Signature]</i>	2017.04.18	
A420	PDV	D. Raila	<i>[Signature]</i>	2017.04.18	
	PDA	A. Sakalauskas	<i>[Signature]</i>	2017.04.18	
	PDA	T. Tomaševič	<i>[Signature]</i>	2017.04.18	
Stadija/Etapas	Statytojas UAB „ANREKA“				
PP					
					Mastelis 1:200
					Laida 0
					Lapas 7
					Lapų 18



COKOLINIS A.		m ²
1. LAIPTINĖS, KORIDORIAI		64.48
2. BIURO PATALPOS		507.89
VISO:		572.37

Cokolinio a. planas M 1:200

7 biuro patalpos

Sutartiniai žymėjimai:

- L - Laiptinė
- a - aukštas
- k - kambarys
- b - butas

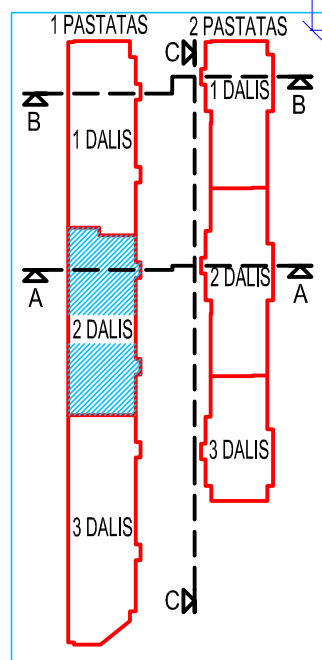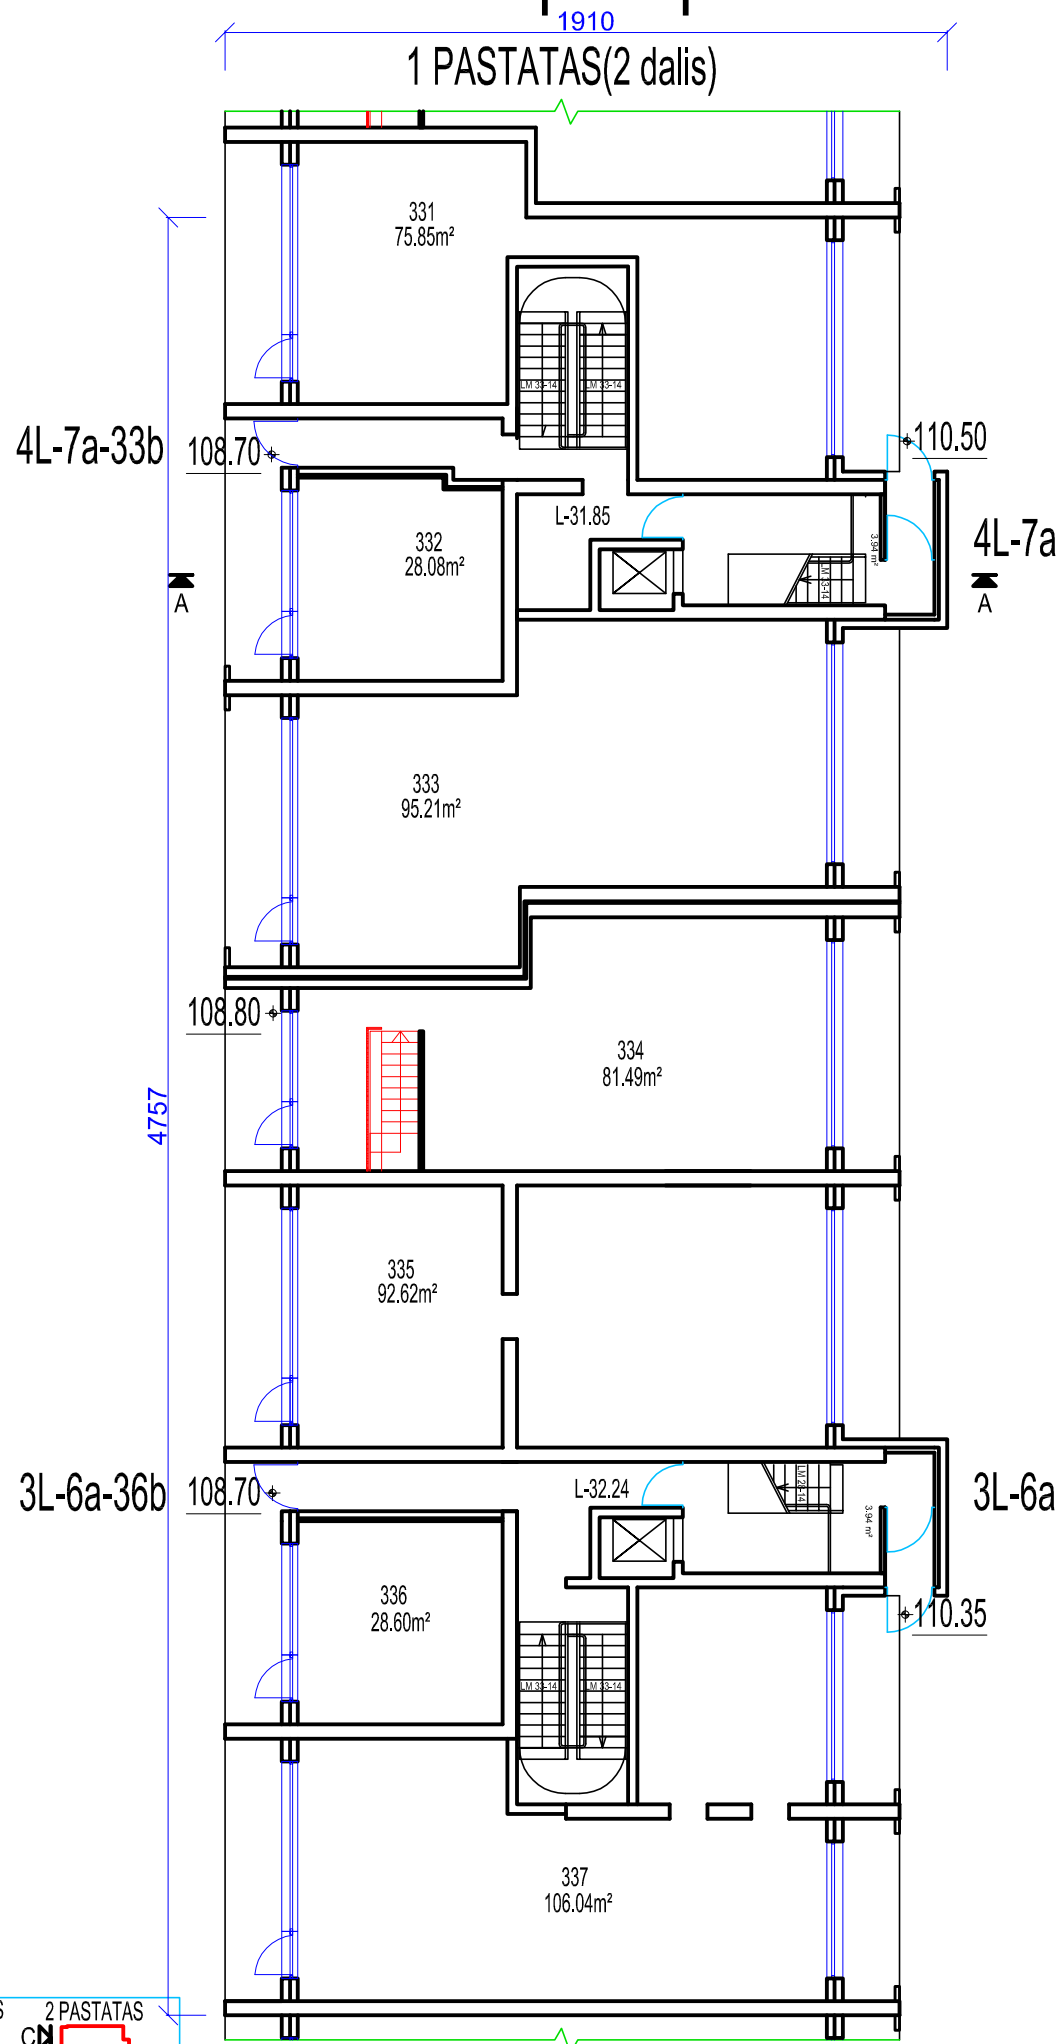

UAB ANREKA		UAB „ANREKA“ įm. kod. 12357129 Gabijos 38-1, Vilnius Tel. Nr. (85) 2788777			Daugiabučių gyvenamųjų namų Kernavės g. 15 ir 17, Vilniaus m., statybos projektas			
Atestato Nr.	Pareigos	V. Pavardė	Parašas	Data	Dokumentas 1 PASTATO(2 dalis) cokolinio aukšto planas	Mastelis	Laida	
A420	PV	D. Raila	<i>[Signature]</i>	2017.04.18		1:200	0	
A420	PDV	D. Raila	<i>[Signature]</i>	2017.04.18				
	PDA	A. Sakalauskas	<i>[Signature]</i>	2017.04.18				
	PDA	T. Tomaševič	<i>[Signature]</i>	2017.04.18	Dokumento Nr.	Lapas	Lapų	
Stadija/Etapas	Statytojas			AN1701-01-PP-SA				
PP	UAB „ANREKA“						8	18

Vieno aukšto plotai:

1 A.	m²
1. LAIPTINĖS, KORIDORIAI	30.82
2. BUTAI	454.25
VISO:	485.07

Visų aukštų plotai:

1-6 A.	m²
1. LAIPTINĖS, KORIDORIAI	184.92
2. BUTAI	2725.50
VISO:	2910.42



Sutartiniai žymėjimai:

- L - Laiptinė
- a - aukštas
- k - kambarys
- b - butas

1 a. - 6 a. planas M 1:200

10 butų aukšte

1 PASTATO(2 dalis) 1a. - 6a. planas (60 butų)

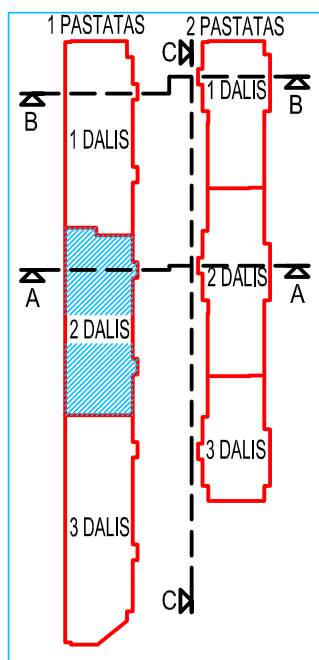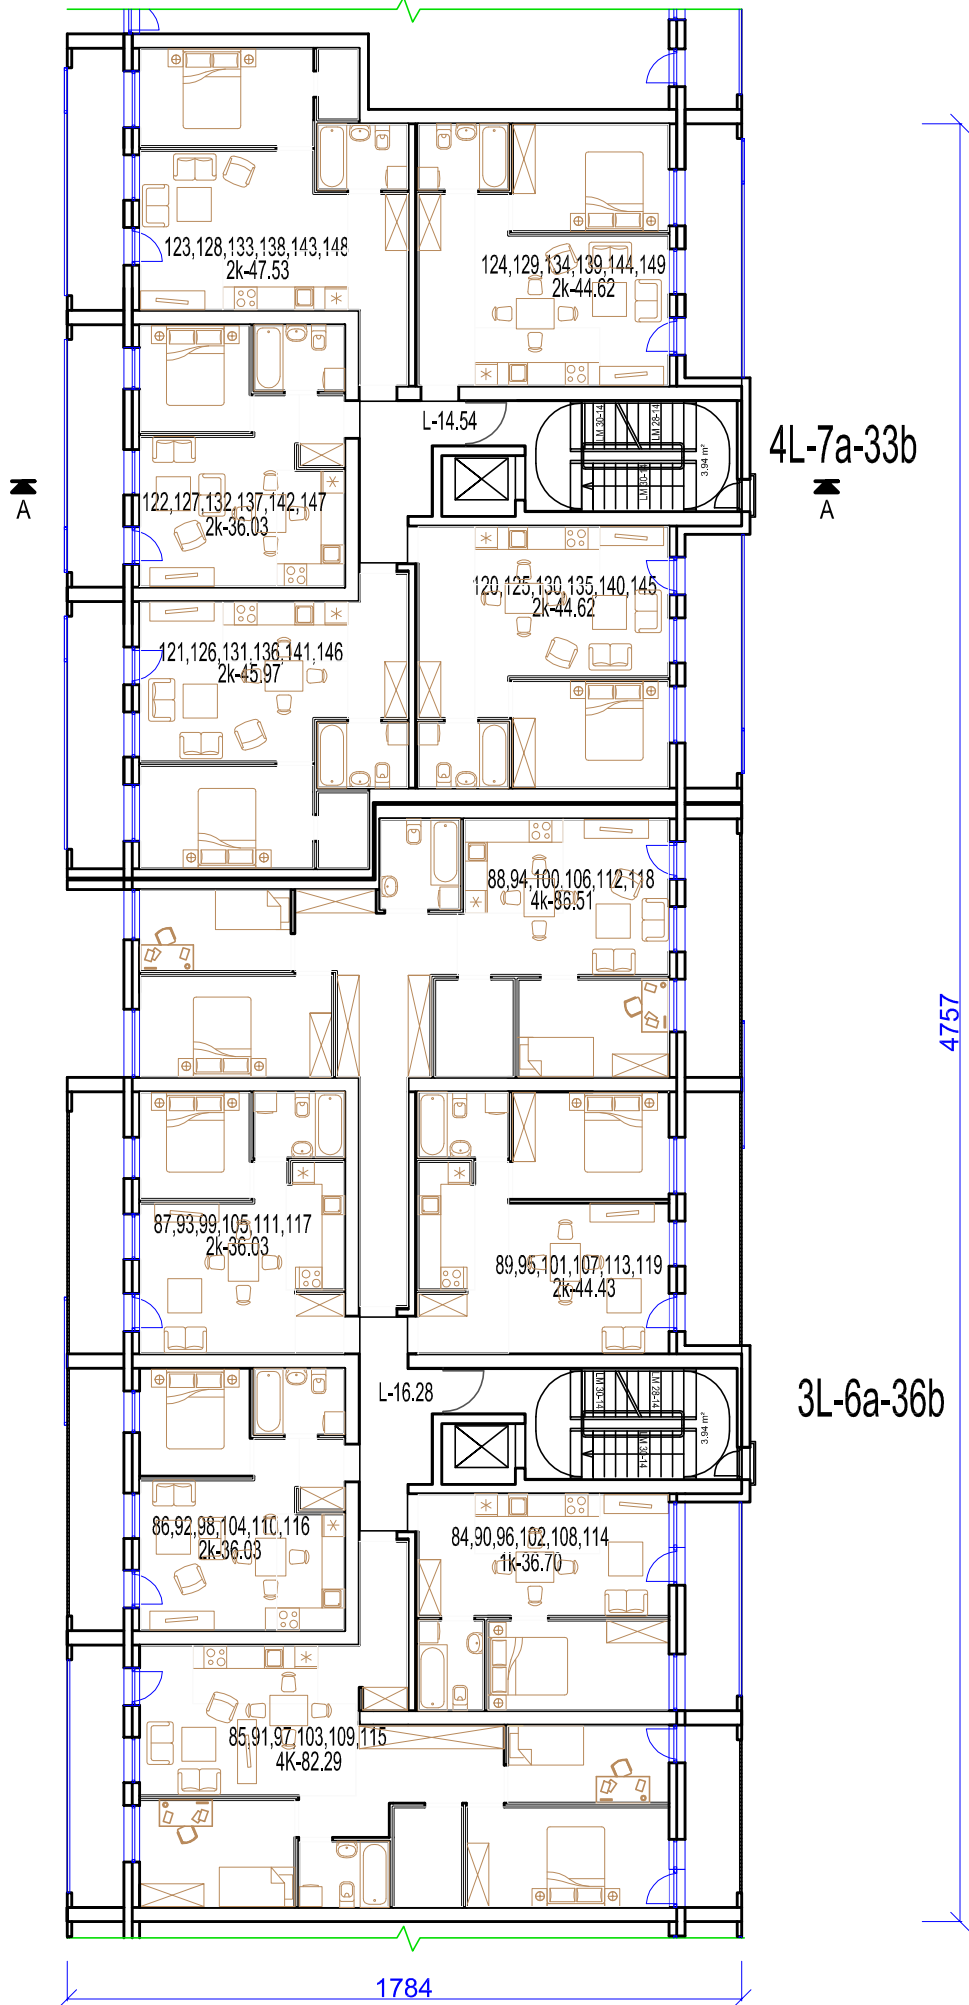

		UAB „ANREKA“ įm. kod. 12357129 Gabijos 38-1, Vilnius Tel. Nr. (85) 2788777		Daugiabučių gyvenamųjų namų Kernavės g. 15 ir 17, Vilniaus m., statybos projektas				
Atestato Nr.	Pareigos	V. Pavardė	Parašas	Data	Dokumentas 1 PASTATO(2 dalis) 1-6 aukšto planas	Mastelis	Laida	
A420	PV	D. Raila		2017.04.18		1:200	0	
A420	PDV	D. Raila		2017.04.18		Dokumento Nr. AN1701-01-PP-SA	Lapas	Lapų
	PDA	A. Sakalauskas		2017.04.18			9	18
Stadija/Etapas	Statytojas		UAB „ANREKA“					
PP								

7 A.	m²
1. LAIPTINĖS, KORIDORIAI	12.96
2. BUTAI	223.25
VISO:	236.21



7 a. planas M 1:200

3 butai aukšte

1 PASTATO(1 dalies) 7a. planas (3 butai)

Sutartiniai žymėjimai:

- L - Laiptinė
- a - aukštas
- k - kambarys
- b - butas

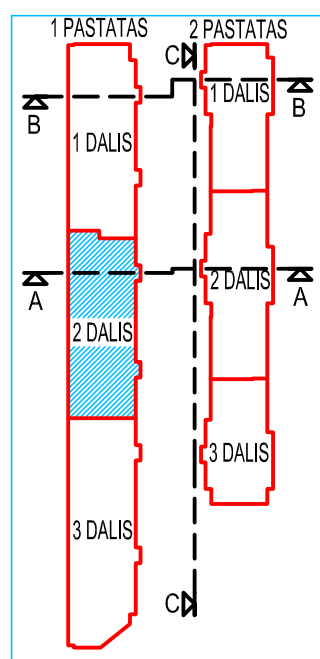
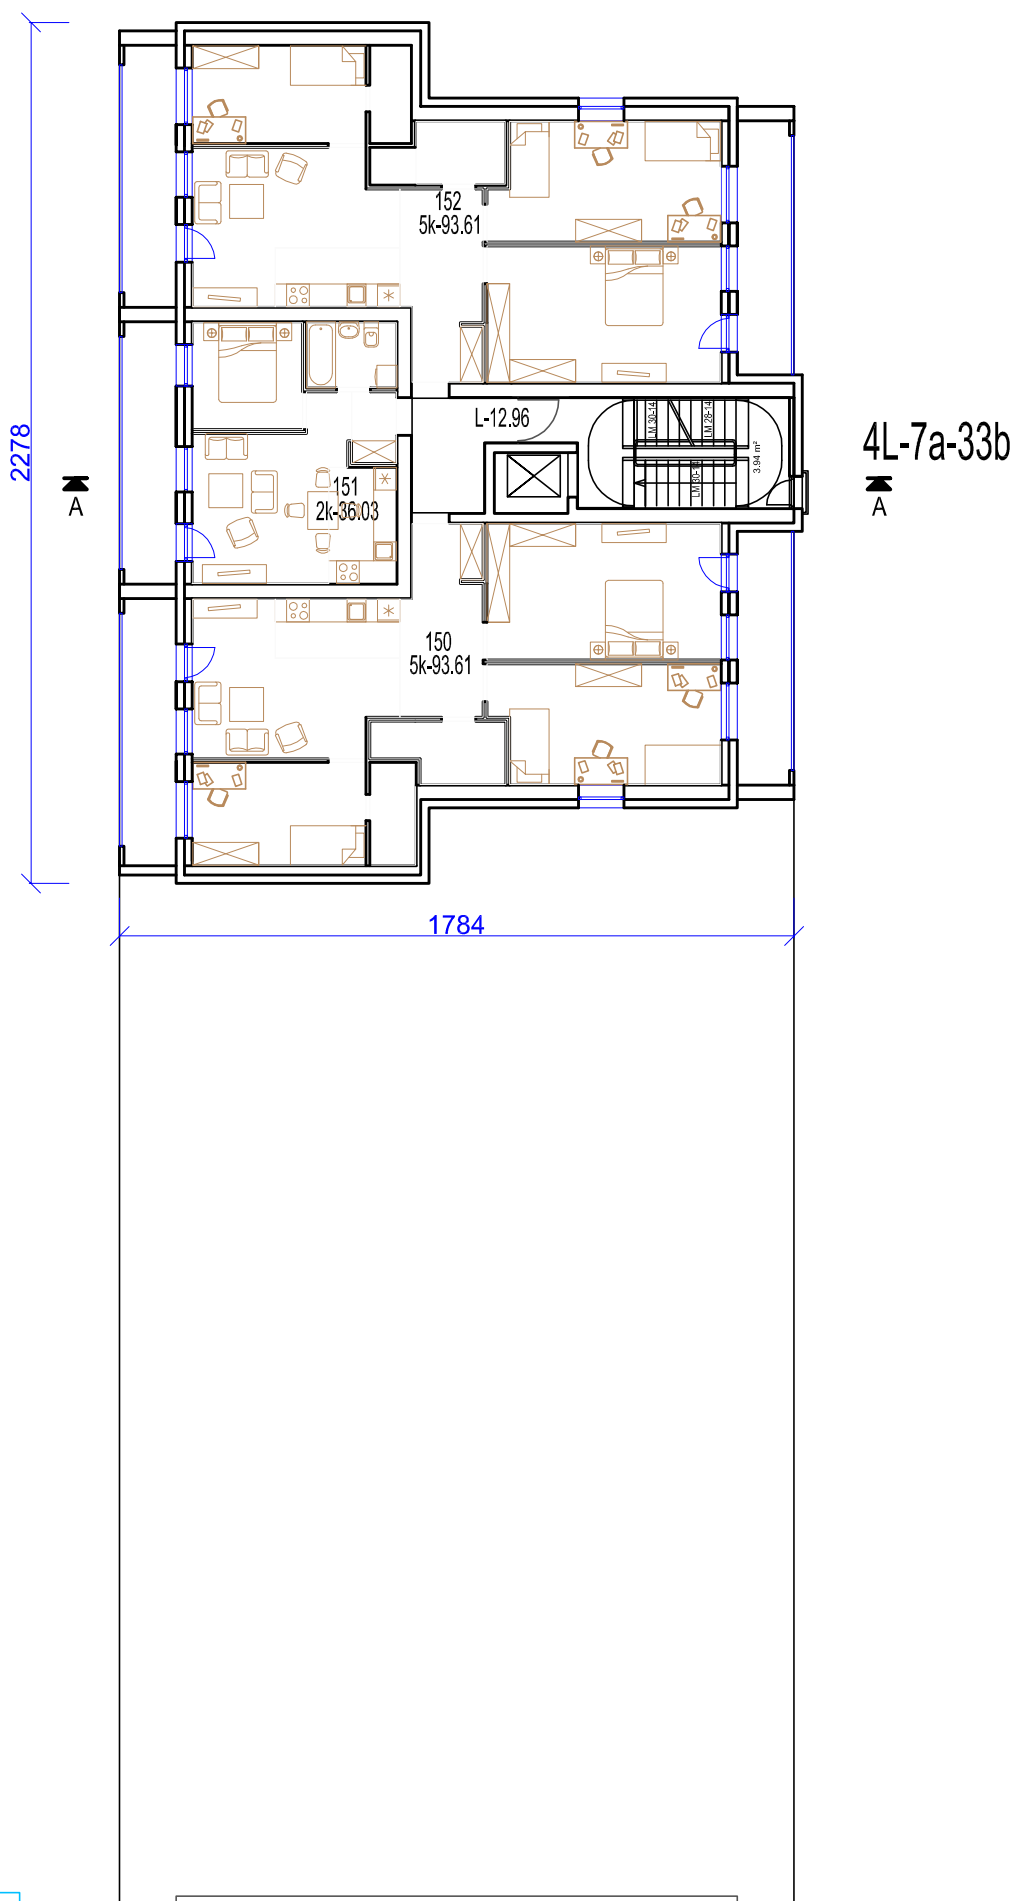


UAB ANREKA		UAB „ANREKA“ jm. kod. 12357129 Gabijos 38-1, Vilnius Tel. Nr. (85) 2788777		Daugiabučių gyvenamųjų namų Kernavės g. 15 ir 17, Vilniaus m., statybos projektas	
Atestato Nr.	Pareigos	V. Pavardė	Parašas	Data	Dokumentas 1 PASTATO(2 dalis) 7 aukšto planas
A420	PV	D. Raila	<i>[Signature]</i>	2017.04.18	
A420	PDV	D. Raila	<i>[Signature]</i>	2017.04.18	
	PDA	A. Sakalauskas	<i>[Signature]</i>	2017.04.18	
	PDA	T. Tomaševič	<i>[Signature]</i>	2017.04.18	
Stadija/Etapas	Statytojas		UAB „ANREKA“		AN1701-01-PP-SA
PP					Lapas 10 / Lapų 18

-2 a. planas M 1:200

32 vietų automobilių saugykla

-2 A.	m ²
1. LAIPTINĖS, KORIDORIAI	70.94
2. PAGALBINĖS PATALPOS	340.46
3. PRAVAŽIAVIMAI	313.74
4. AUTOMOBILIŲ STOVĖJIMO AIKŠTELĖS	549.34
VISO:	1274.48

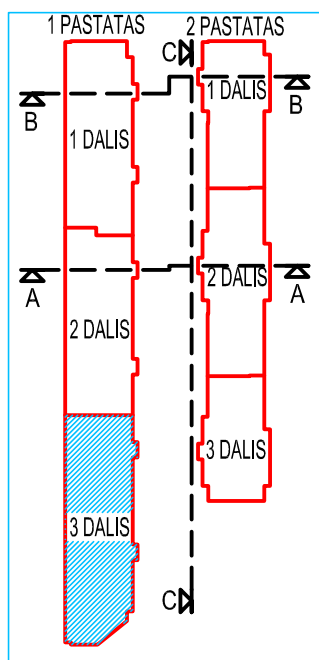
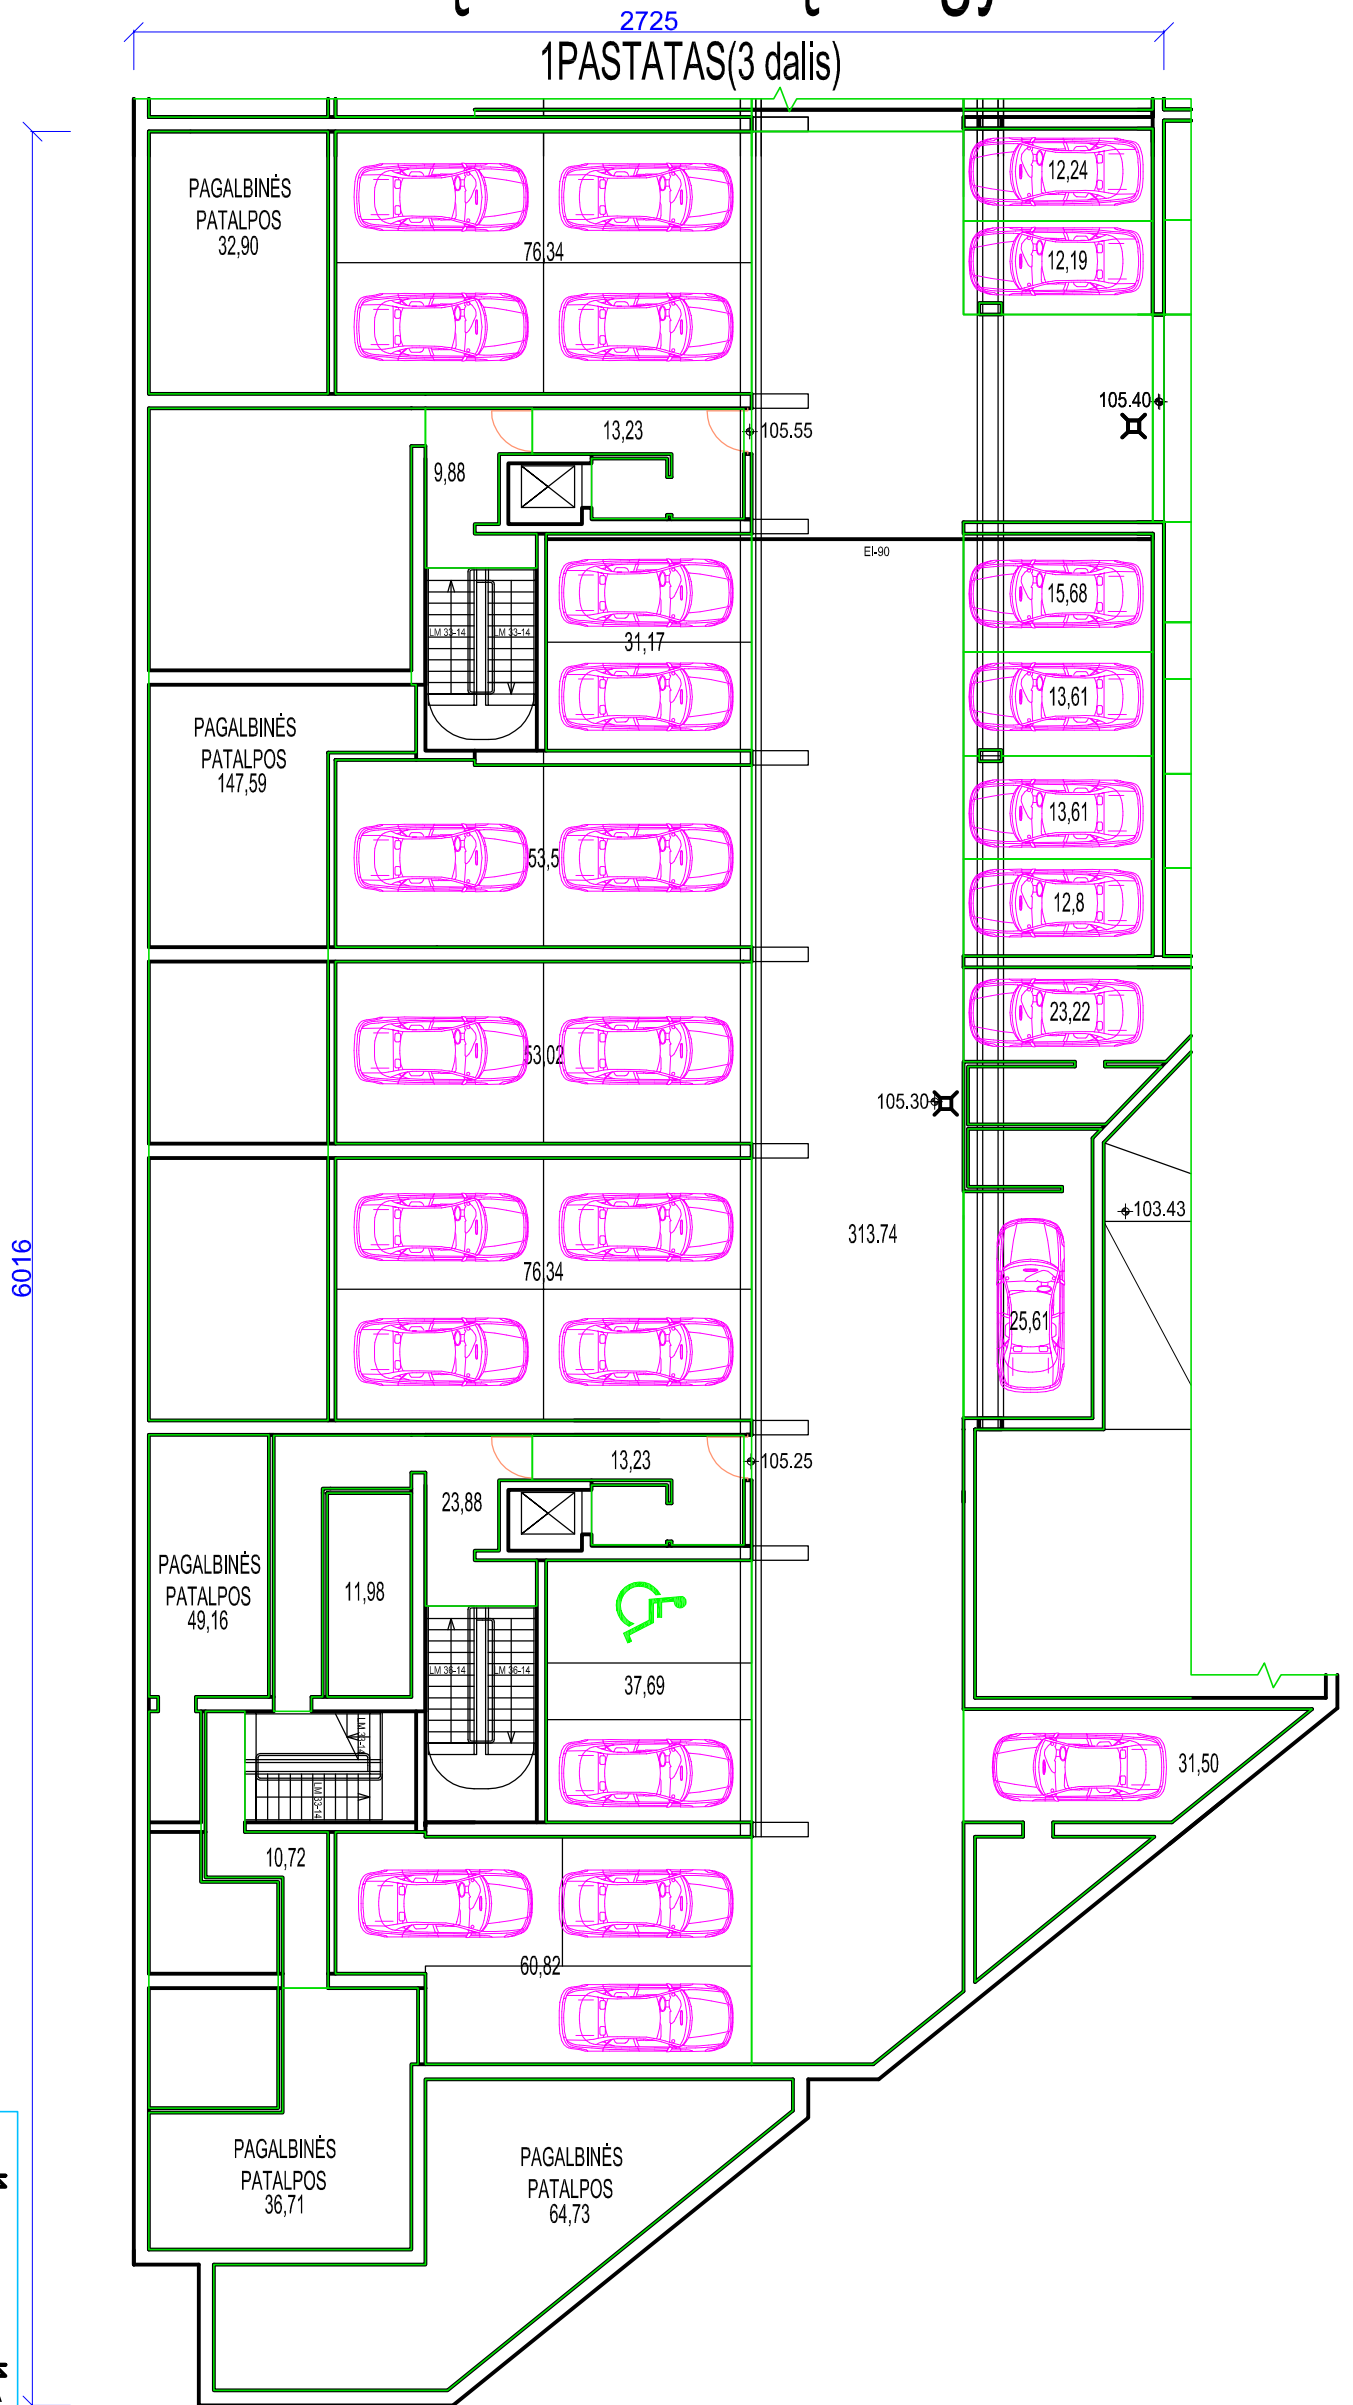


UAB ANREKA		UAB „ANREKA“ j.m. kod. 12357129 Gabijos 38-1, Vilnius Tel. Nr. (85) 2788777		Daugiabučių gyvenamųjų namų Kernavės g. 15 ir 17, Vilniaus m., statybos projektas	
Atestato Nr.	Pareigos	V. Pavardė	Parašas	Data	Dokumentas 1 PASTATO(3 dalis) -2 aukšto planas Dokumento Nr. AN1701-01-PP-SA
A420	PV	D. Raila	<i>[Signature]</i>	2017.04.18	
A420	PDV	D. Raila	<i>[Signature]</i>	2017.04.18	
	PDA	A. Sakalauskas	<i>[Signature]</i>	2017.04.18	
	PDA	T. Tomaševič	<i>[Signature]</i>	2017.04.18	
Stadija/Etapas	Statytojas UAB „ANREKA“				
PP					
					Mastelis
					Laida
					1:200
					0
					Lapas
					Lapų
					11
					18

-1 a. planas M 1:200

20 vietų automobilių saugykla

-1 A.	m ²
1. LAIPTINĖS, KORIDORIAI	70.94
2. BIURO PATALPOS	266.85
3. TECHNINĖS PATALPOS	49.16
4. PRAVAŽIAVIMAI	245.63
5. AUTOMOBILIŲ STOVĖJIMO AIKŠTELĖS(PARKINGE)	371.19
6. AUTOMOBILIŲ STOVĖJIMO AIKŠTELĖS(LAUKE)	129.36
VISO:	1133.13

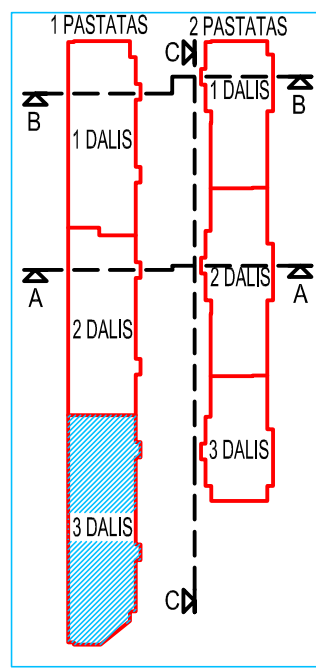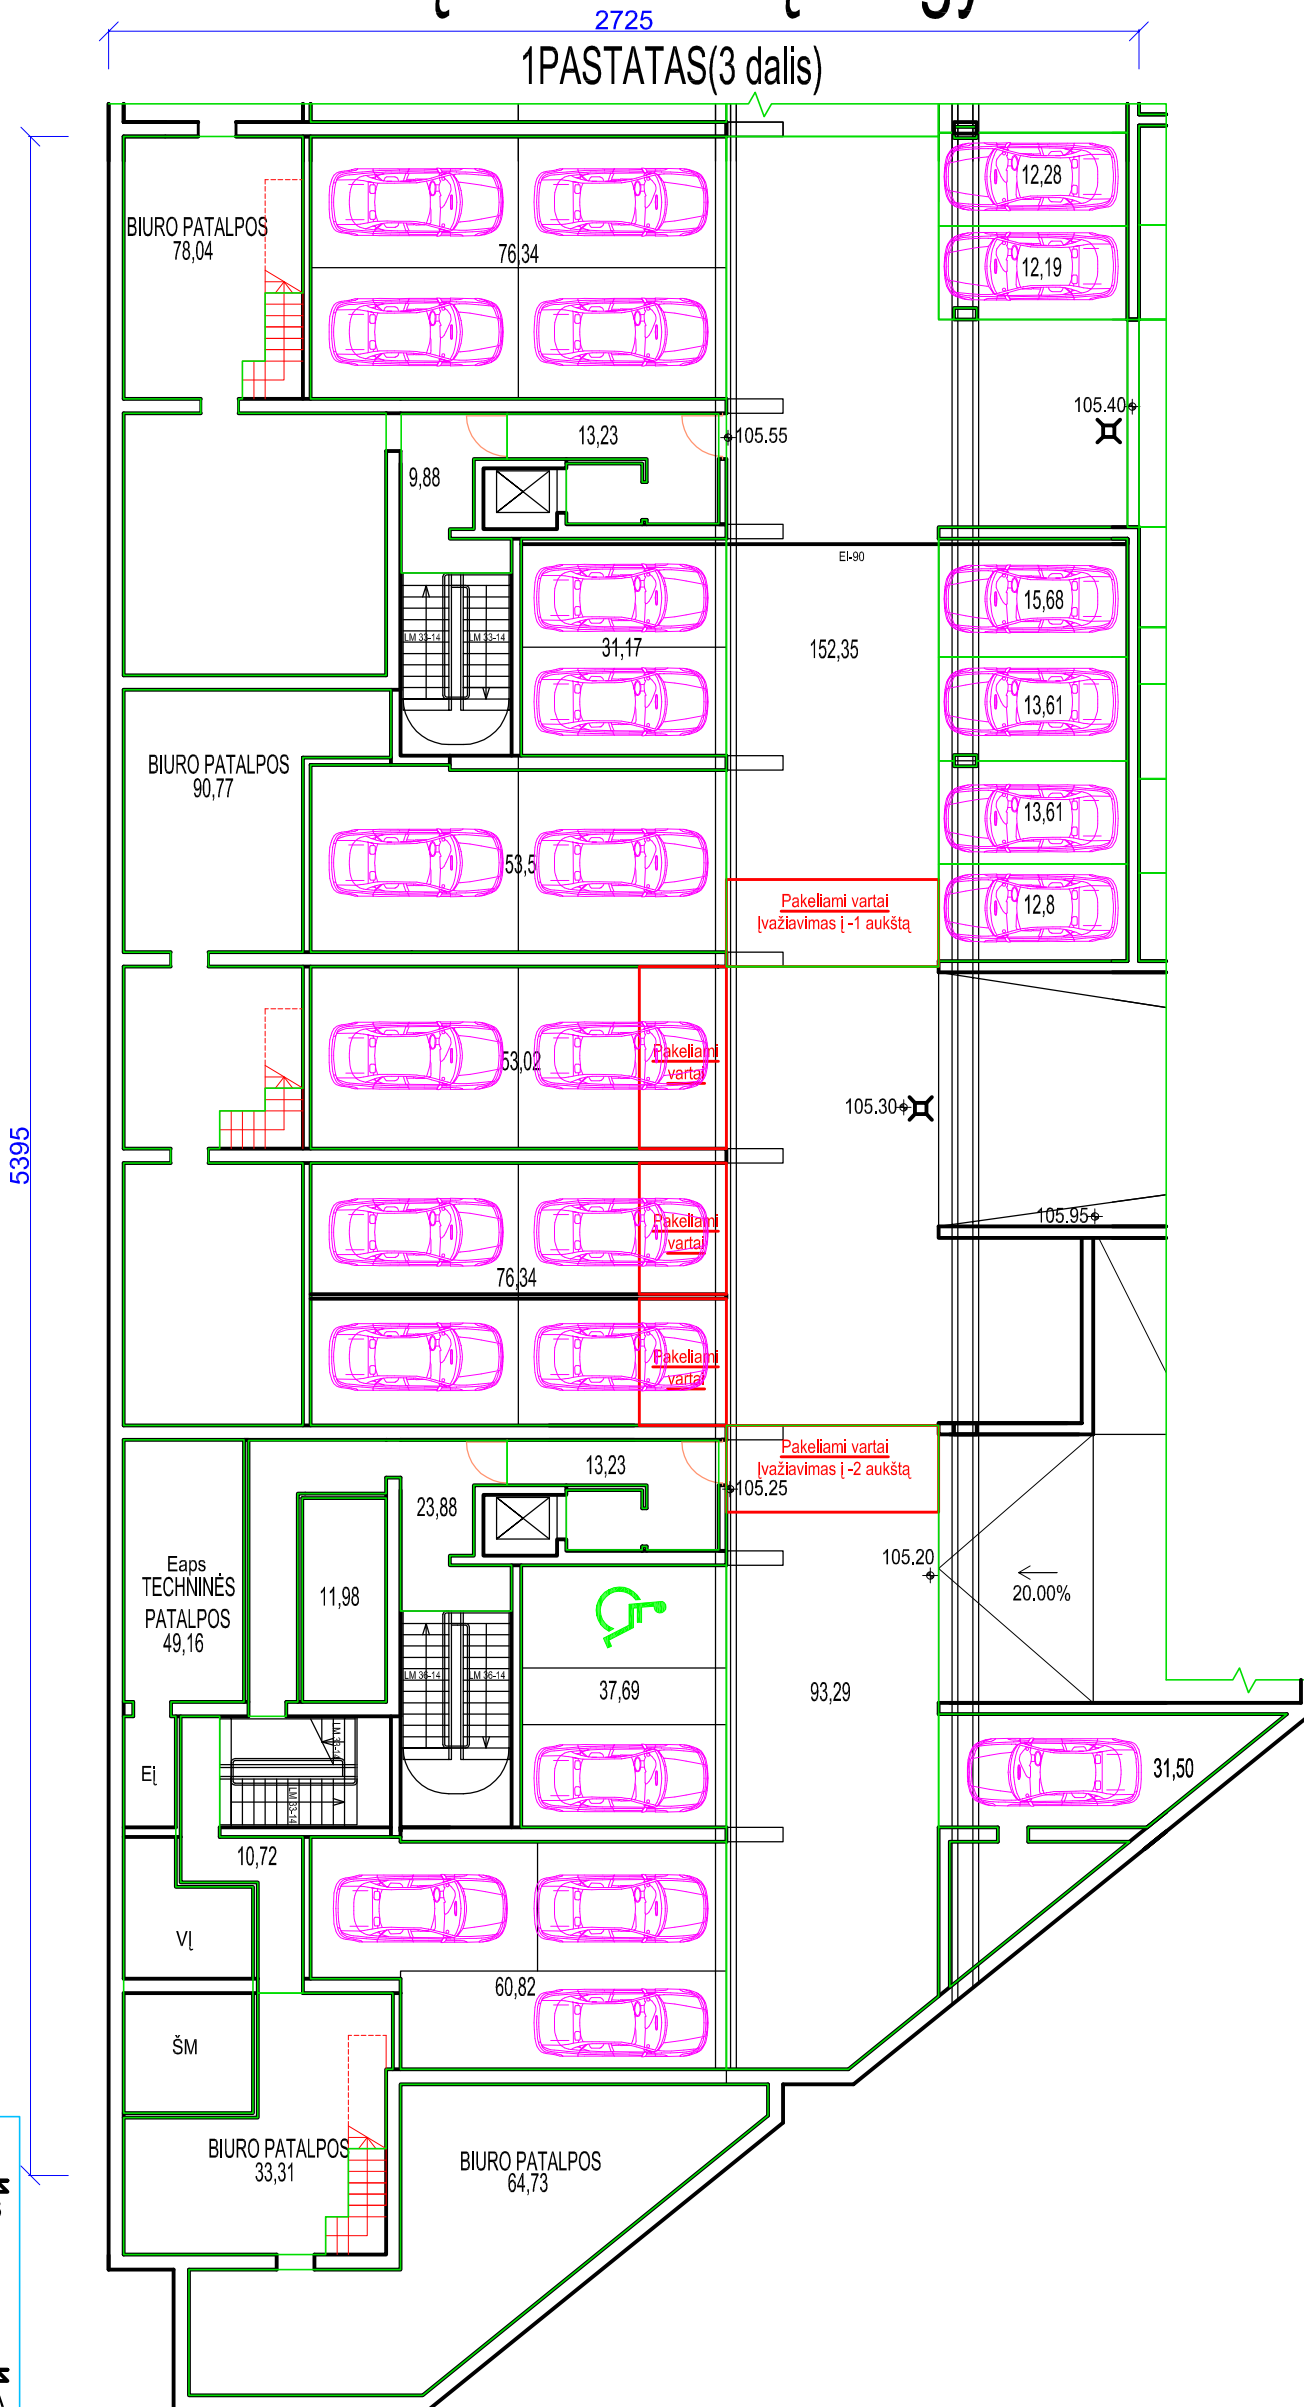

		UAB „ANREKA“ įm. kod. 12357129 Gabijos 38-1, Vilnius Tel. Nr. (85) 2788777		Daugiabučių gyvenamųjų namų Kernavės g. 15 ir 17, Vilniaus m., statybos projektas		
Atestato Nr.	Pareigos	V. Pavardė	Parašas	Data	Dokumentas 1 PASTATO(3 dalis) -1 aukšto planas Dokumento Nr. AN1701-01-PP-SA	
A420	PV	D. Raila		2017.04.18		
A420	PDV	D. Raila		2017.04.18		
	PDA	A. Sakalauskas		2017.04.18		
	PDA	T. Tomaševič		2017.04.18		
Stadija/Etapas	Statytojas		UAB „ANREKA“			
PP						
					Mastelis	Laida
					1:200	0
					Lapas	Lapų
					12	18



Cokolinio a. planas M 1:200

9 biuro patalpos

COKOLINIS A.		m ²
1. LAIPTINĖS, KORIDORIAI		64.48
2. BIURO PATALPOS		622.29
VISO:		686.77

Sutartiniai žymėjimai:

- L - Laiptinė
- a - aukštas
- k - kambarys
- b - butas

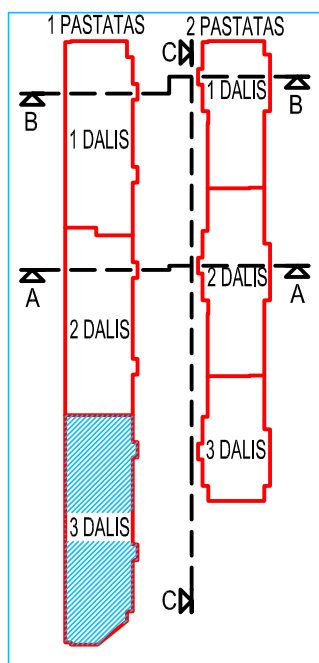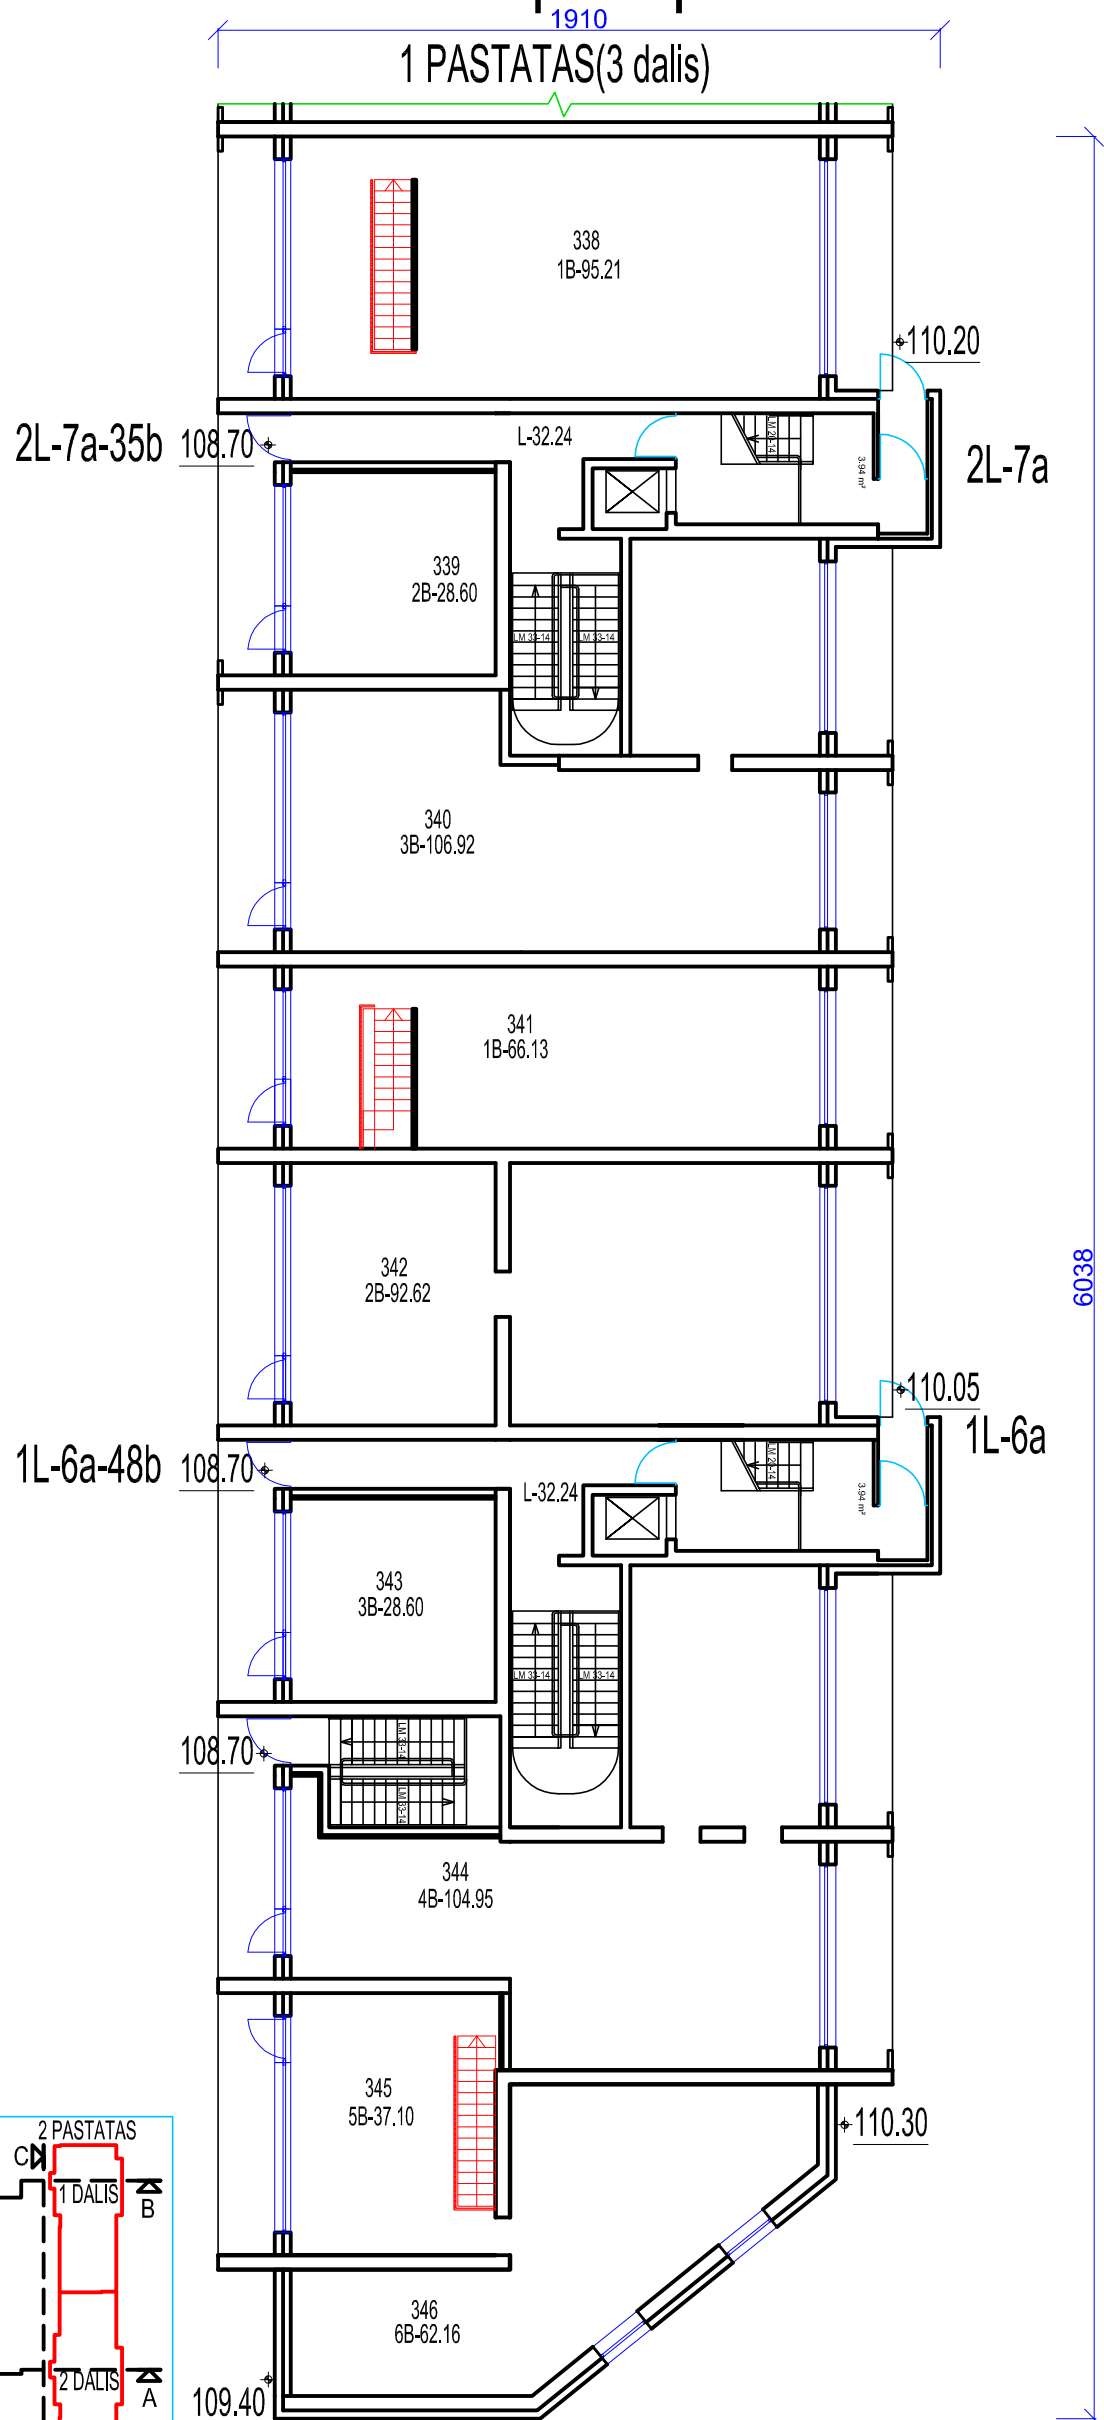

UAB „ANREKA“		UAB „ANREKA“ jūm. kod. 12357129 Gabijos 38-1, Vilnius Tel. Nr. (85) 2788777			Daugiabučių gyvenamųjų namų Kernavės g. 15 ir 17, Vilniaus m., statybos projektas		
Atestato Nr.	Pareigos	V. Pavardė	Parašas	Data	Dokumentas 1 PASTATO(3 dalis) cokolinio aukšto planas	Mastelis	Laida
A420	PV	D. Raila	<i>[Signature]</i>	2017.04.18			
A420	PDV	D. Raila	<i>[Signature]</i>	2017.04.18			
	PDA	A. Sakalauskas	<i>[Signature]</i>	2017.04.18			
	PDA	T. Tomaševič	<i>[Signature]</i>	2017.04.18	Dokumento Nr.	Lapas	Lapų
Stadija/Etapas	Statytojas			AN1701-01-PP-SA			
PP	UAB „ANREKA“						
						13	18

Vieno aukšto plotai:

1 A.	m²
1. LAIPTINĖS, KORIDORIAI	40.73
2. BUTAI	657.06
VISO:	697.79

Visų aukštų plotai:

1-6 A.	m²
1. LAIPTINĖS, KORIDORIAI	244.38
2. BUTAI	3942.36
VISO:	4186.74

Sutartiniai žymėjimai:


- L - Laiptinė
- a - aukštas
- k - kambarys
- b - butas

1 a. - 6 a. planas M 1:200

13 butų aukšte


**BALKONŲ STIKLINIMAS
PAGAL 1 AUKŠTĄ**

1 PASTATO(3 dalis) 1a. - 6a. planas (78 butų)

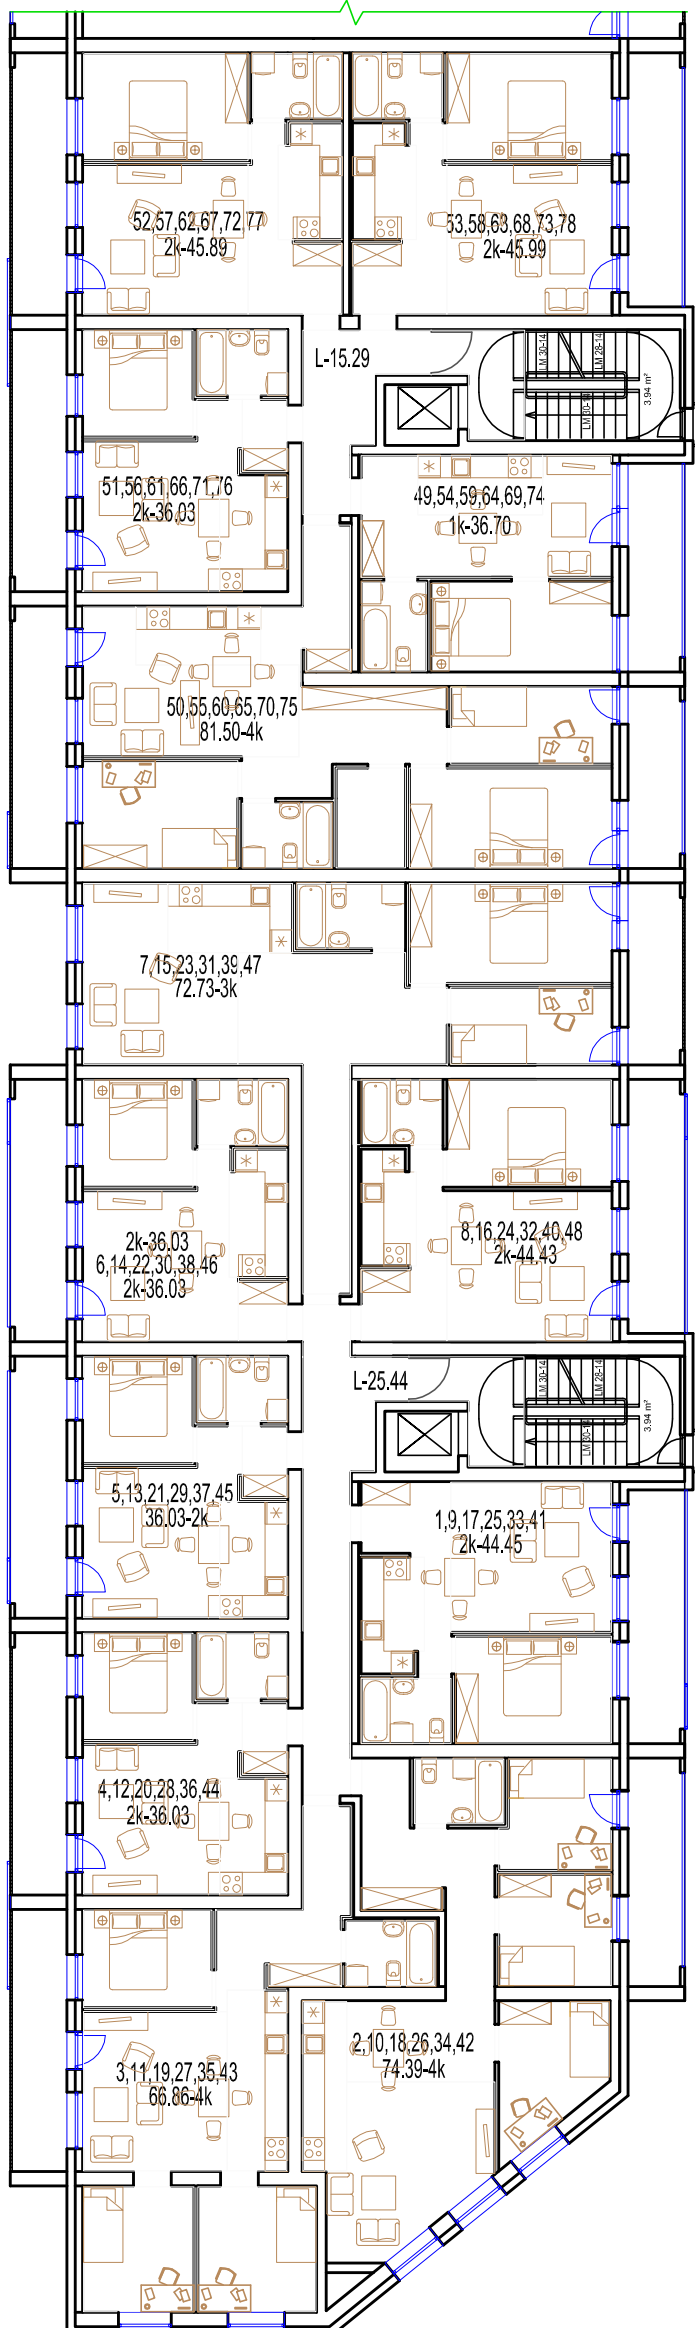

2L-7a-35b

1L-6a-48b

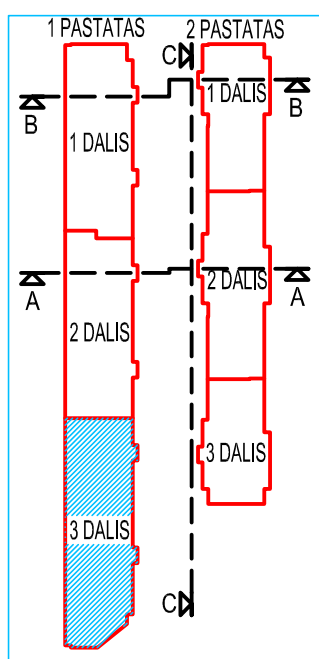

				UAB „ANREKA“ jm. kod. 12357129 Gabijos 38-1, Vilnius Tel. Nr. (85) 2788777		Daugiabučių gyvenamųjų namų Kernavės g. 15 ir 17, Vilniaus m., statybos projektas	
Atestato Nr.	Pareigos	V. Pavardė	Parašas	Data	Dokumentas 1 PASTATO(3 dalis) 1-6 aukšto planas	Mastelis	Laida
A420	PV	D. Raila		2017.04.18		1:200	0
A420	PDV	D. Raila		2017.04.18			
	PDA	A. Sakalauskas		2017.04.18			
	PDA	T.Tomaševič		2017.04.18	Dokumento Nr.	Lapas	Lapų
Stadija/Etapas	Statytojas			UAB „ANREKA“		AN1701-01-PP-SA	
PP						14	18

7 a. planas M 1:200



5 butai aukšte

7 A.	m²
1. LAIPTINĖS, KORIDORIAI	15.29
2. BUTAI	246.16
VISO:	261.45

Sutartiniai žymėjimai:


- L - Laiptinė
- a - aukštas
- k - kambarys
- b - butas



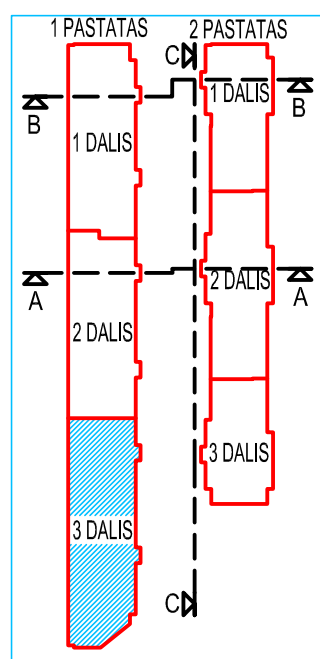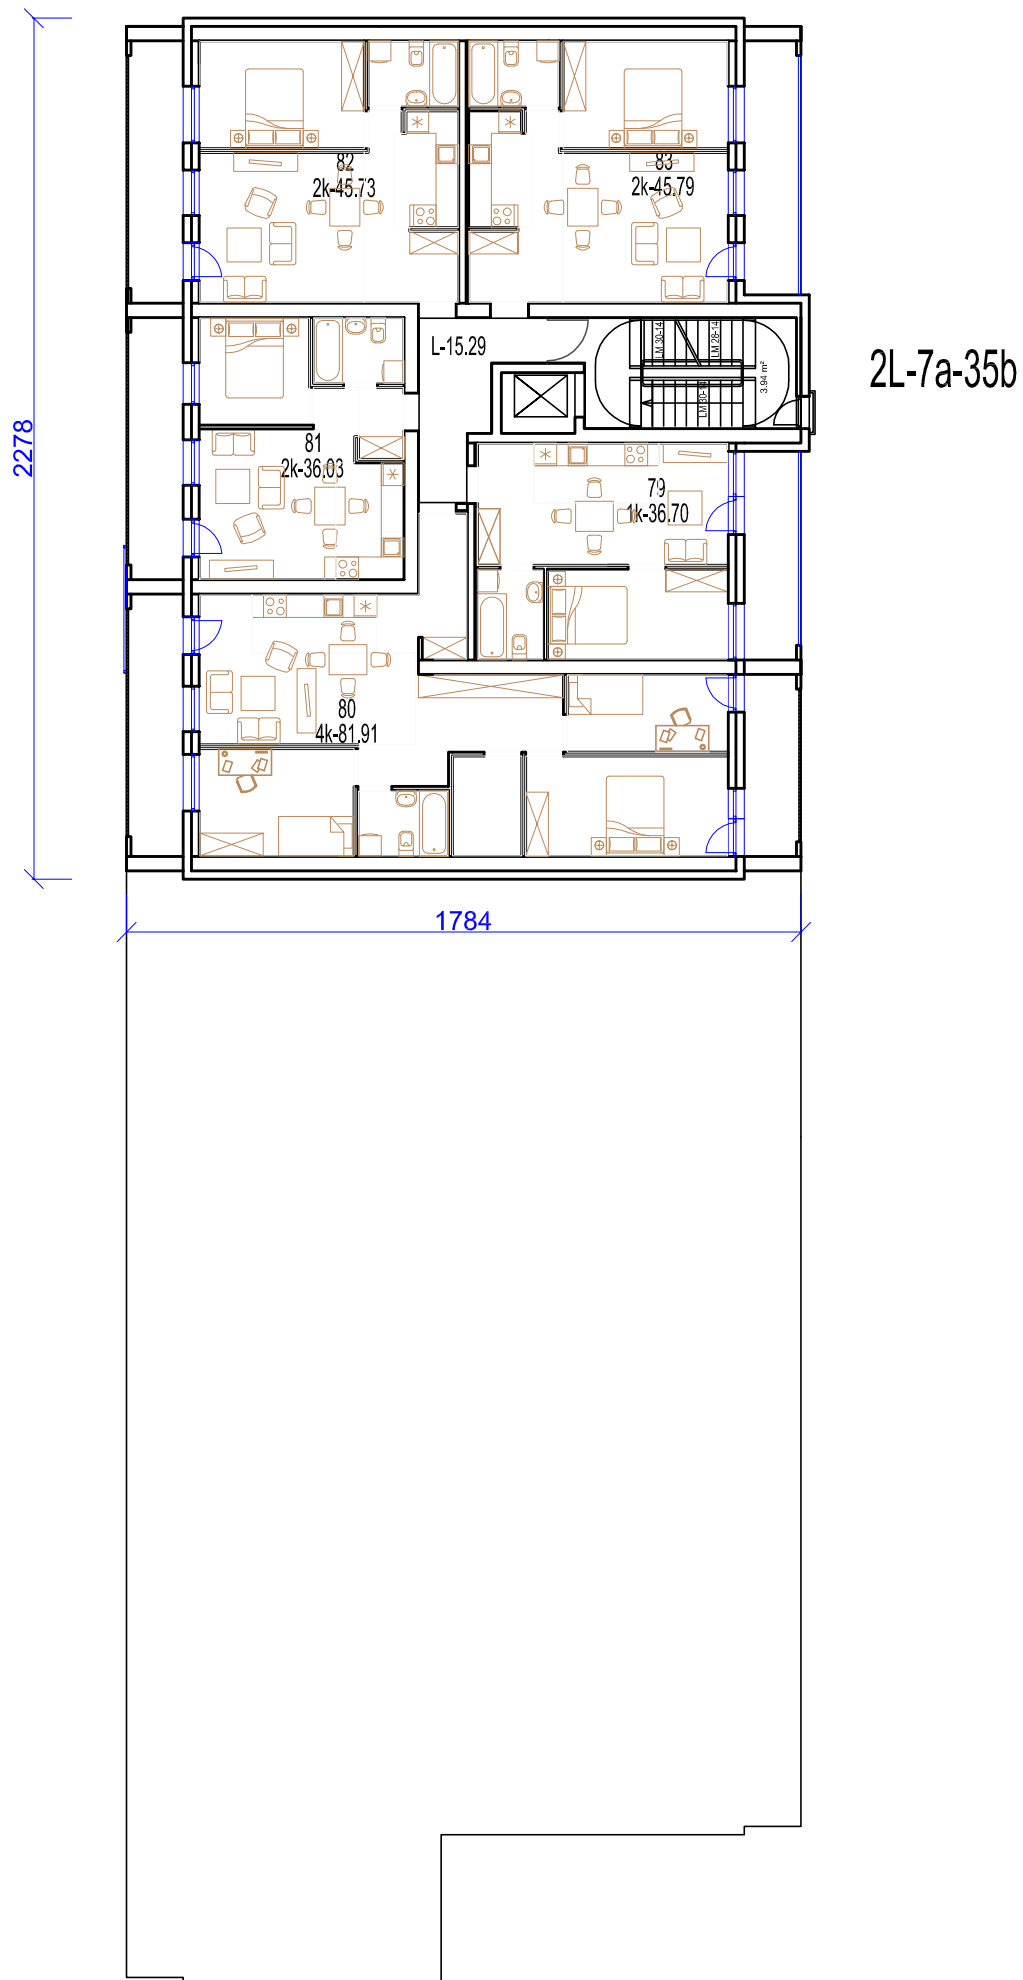


1 PASTATO(3 dalies) 7a. planas (5 butai)

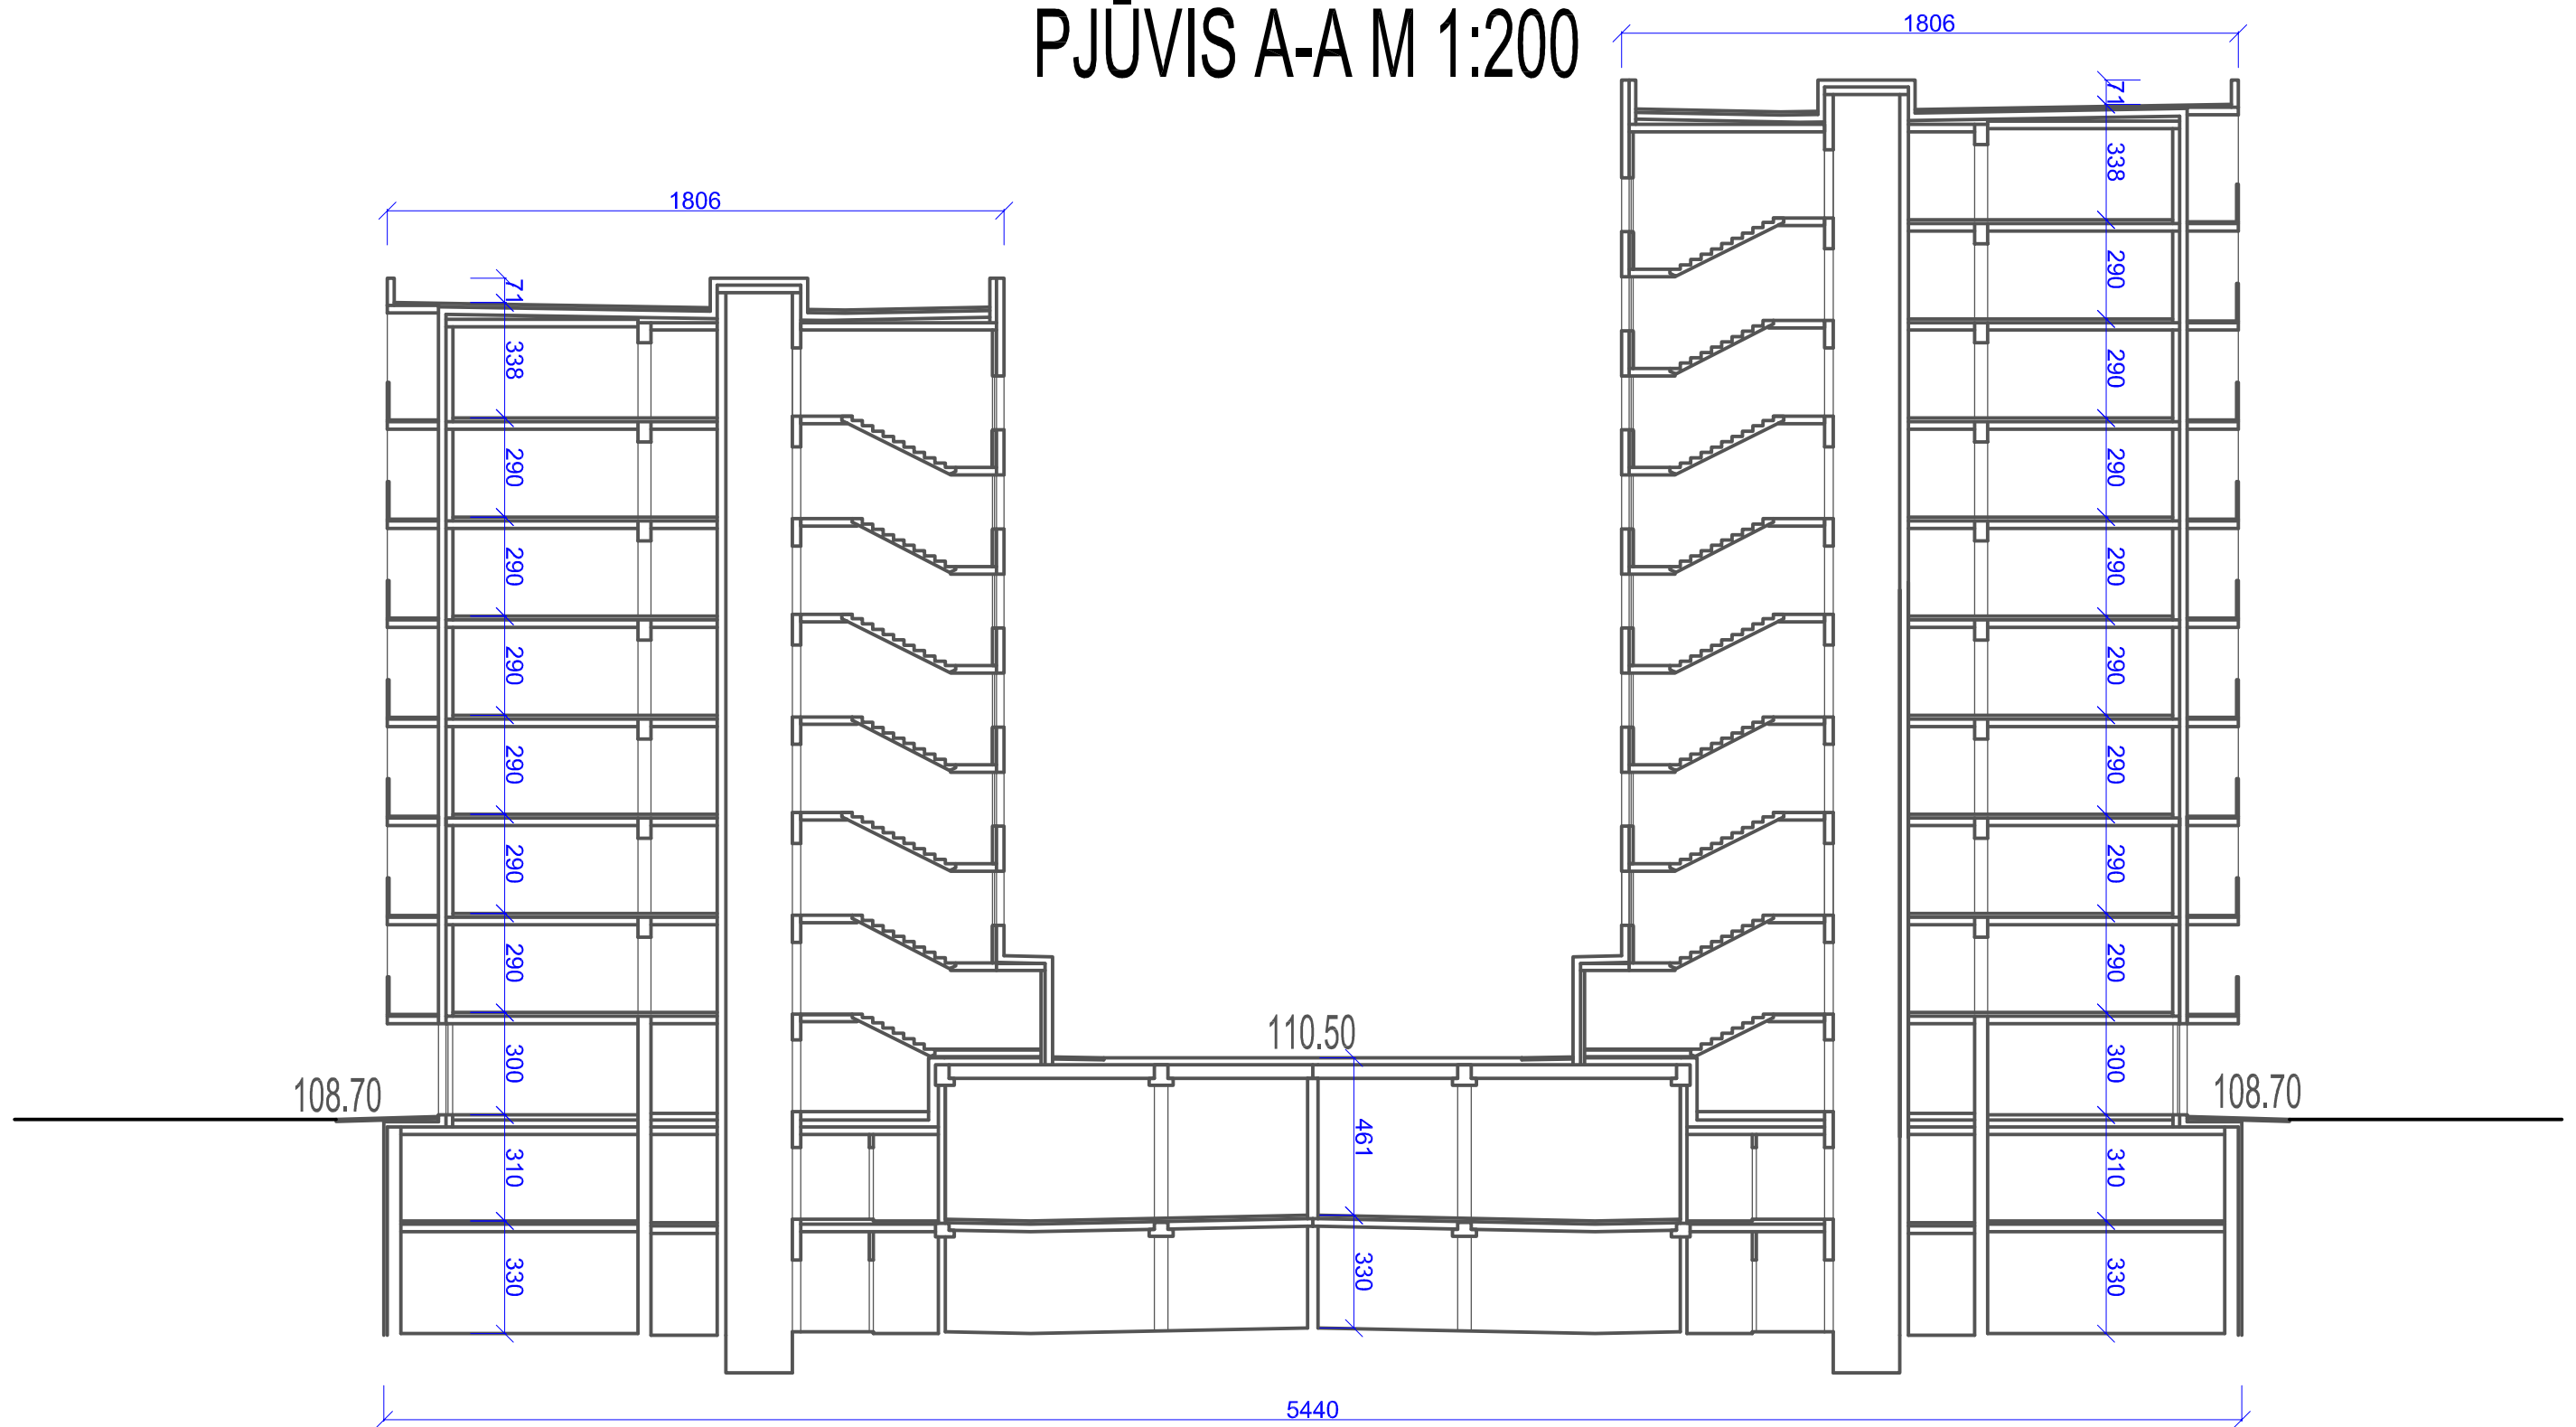


		UAB „ANREKA“ įm. kod. 12357129 Gabijos 38-1, Vilnius Tel. Nr. (85) 2788777			Daugiabučių gyvenamųjų namų Kernavės g. 15 ir 17, Vilniaus m., statybos projektas			
		Atestato Nr.	Pareigos	V. Pavardė	Parašas	Data	Dokumentas 1 PASTATO(3 dalis) 7 aukšto planas Dokumento Nr. AN1701-01-PP-SA	Mastelis
A420	PV	D. Raila		2017.04.18	1:200	0		
A420	PDV	D. Raila		2017.04.18				
	PDA	A. Sakalauskas		2017.04.18				
	PDA	T.Tomaševič		2017.04.18		Lapas	Lapų	
Stadija/Etapas	Statytojas			UAB „ANREKA“			15	18
PP								






PJŪVIS A-A M 1:200

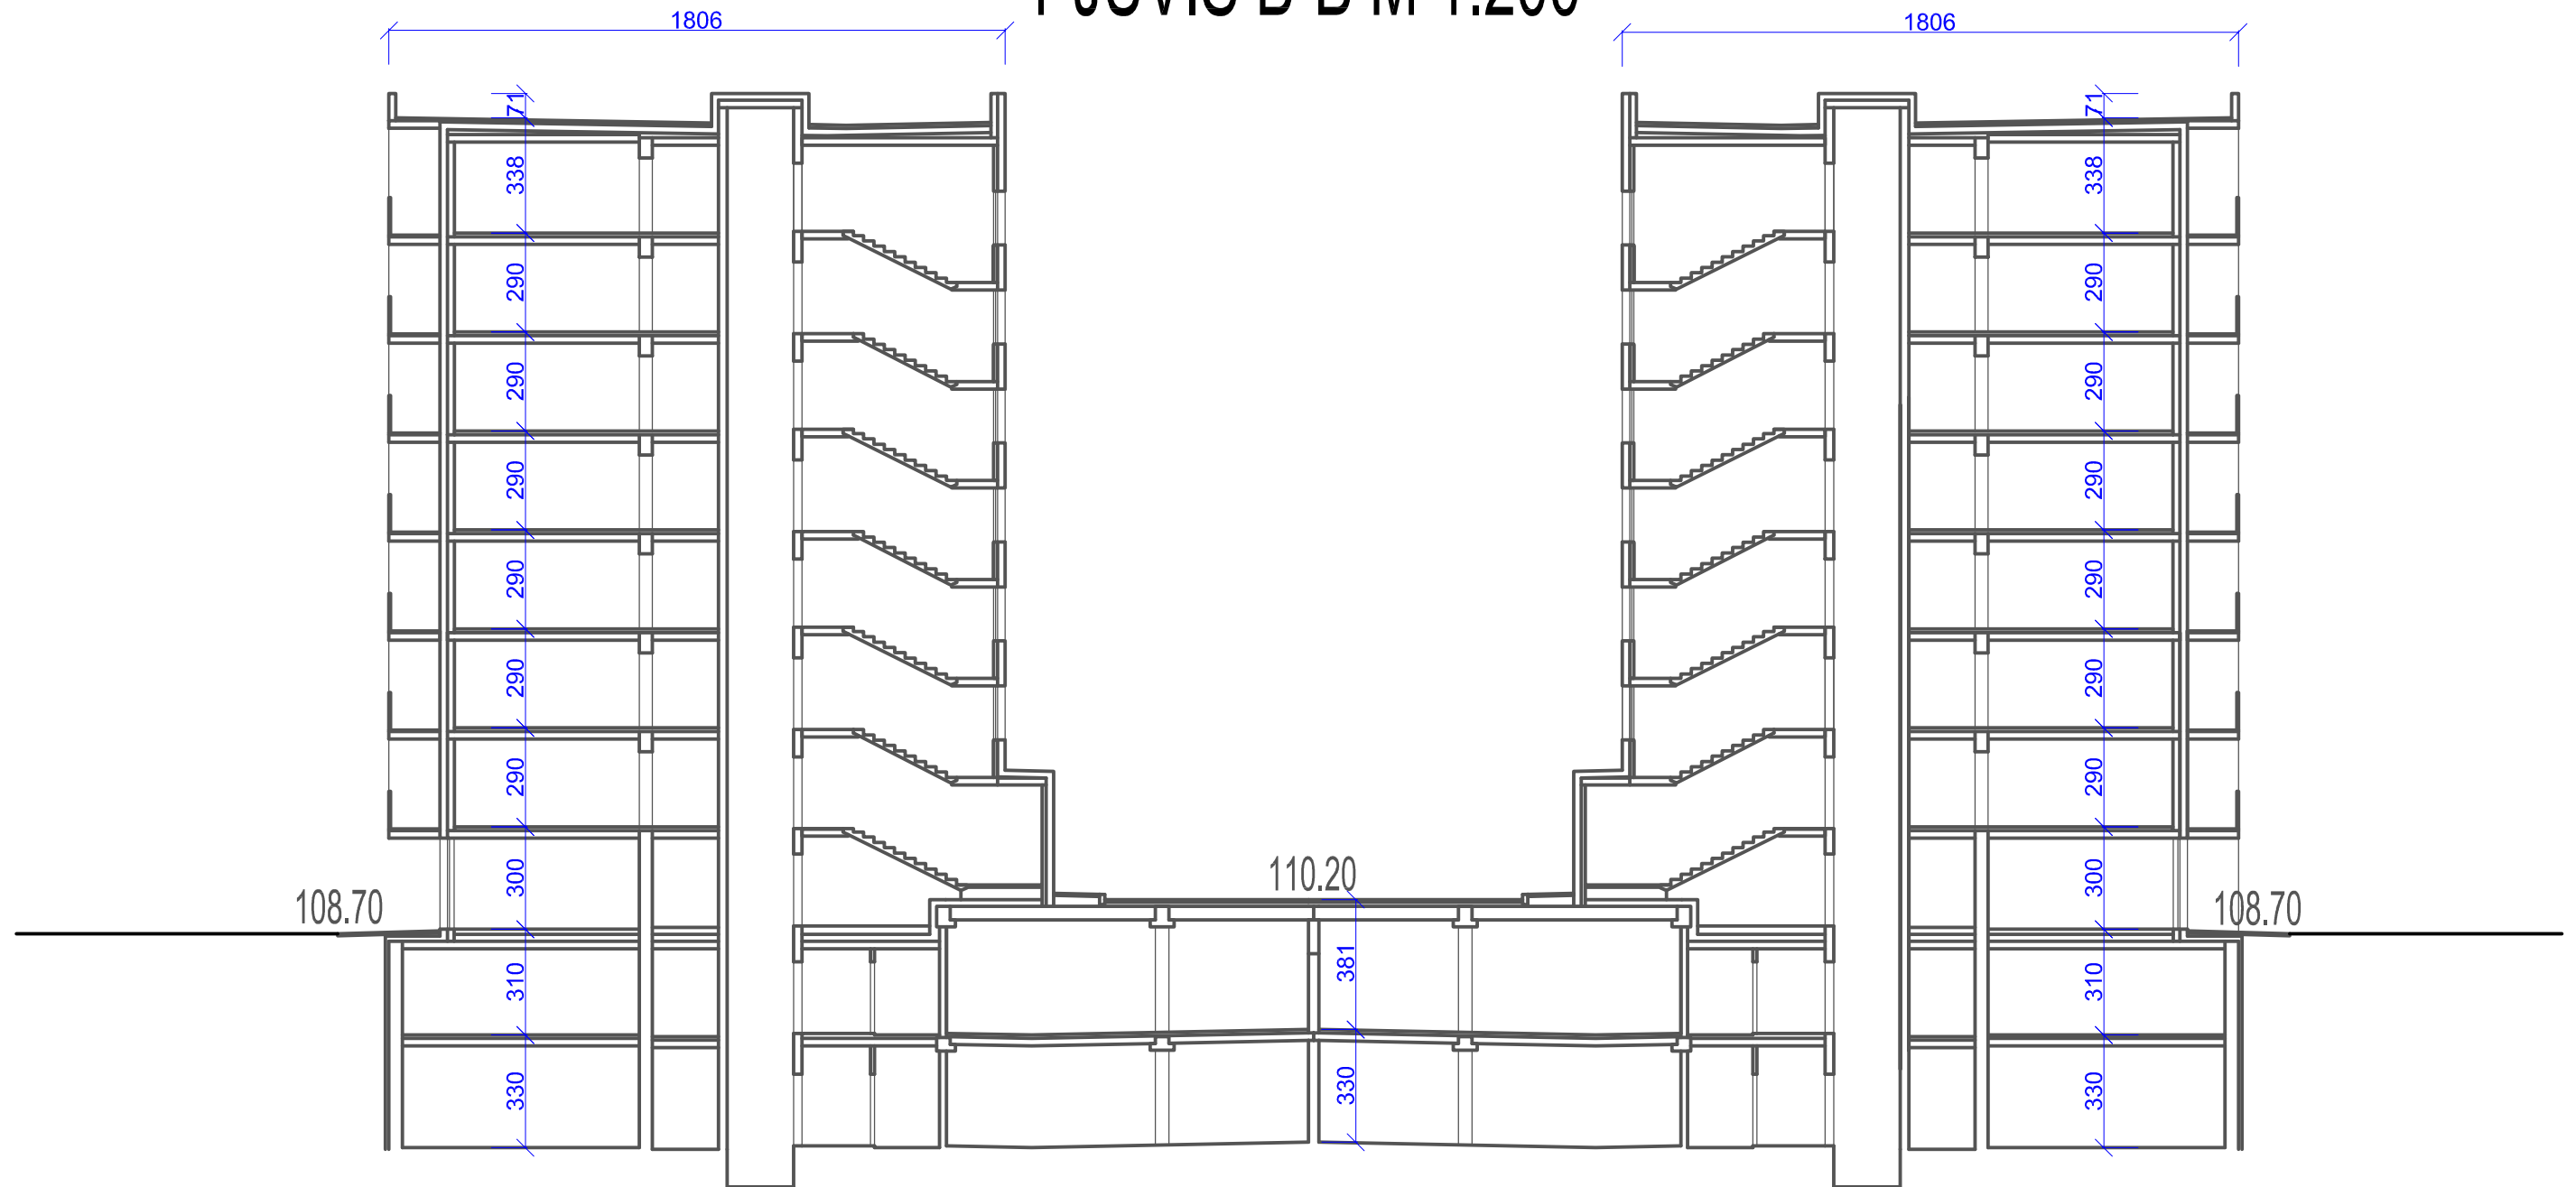

 UAB „ANREKA“ įm. kod. 12357129 Gabijos 38-1, Vilnius Tel. Nr. (85) 2788777					Daugiabučių gyvenamųjų namų Kernavės g. 15 ir 17, Vilniaus m., statybos projektas		
Atestato Nr.	Pareigos	V. Pavardė	Parašas	Data	Dokumentas 1 PASTATO Pjūvis A-A Dokumento Nr. AN1701-01-PP-SA	Mastelis	Laida
A420	PV	D. Raila		2017.04.18		1:200	0
A420	PDV	D. Raila		2017.04.18			
	PDA	A. Sakalauskas		2017.04.18			
	PDA	T.Tomaševič		2017.04.18			
Stadija/Etapas	Statytojas					Lapas	Lapų
PP	UAB „ANREKA“					16	18

PJŪVIS B-B M 1:200



 UAB „ANREKA“ įm. kod. 12357129 Gabijos 38-1, Vilnius Tel. Nr. (85) 2788777					Daugiabučių gyvenamųjų namų Kernavės g. 15 ir 17, Vilniaus m., statybos projektas		
Atestato Nr.	Pareigos	V. Pavardė	Parašas	Data	Dokumentas 1 PASTATO pjūvis B-B	Mastelis	Laida
A420	PV	D. Raila		2017.04.18		1:200	0
A420	PDV	D. Raila		2017.04.18			
	PDA	A. Sakalauskas		2017.04.18			
	PDA	T.Tomaševič		2017.04.18	Dokumento Nr.	Lapas	Lapų
Stadija/Etapas	Statytojas UAB „ANREKA“				AN1701-01-PP-SA	17	18
PP							

Fasadas nuo Kernavės g. M 1:200



15969

Fasadas nuo vidinio kiemo M 1:200




Galiniai fasadai g. M 1:200



SUTARTINIAI ŽENKLAI:

- DAŽYTAS FASADINIS TINKAS
SPALVA: RAL3016
- DAŽYTAS FASADINIS TINKAS
SPALVA: RAL7038
- DAŽYTAS FASADINIS TINKAS
SPALVA: RAL7021
- DAŽYTAS FASADINIS TINKAS
SPALVA: RAL9010
- DAŽYTAS FASADINIS TINKAS
SPALVA: RAL6025
- POLIRUOTO PJAUTO AKMENS FASADINĖS PLYTELĖS

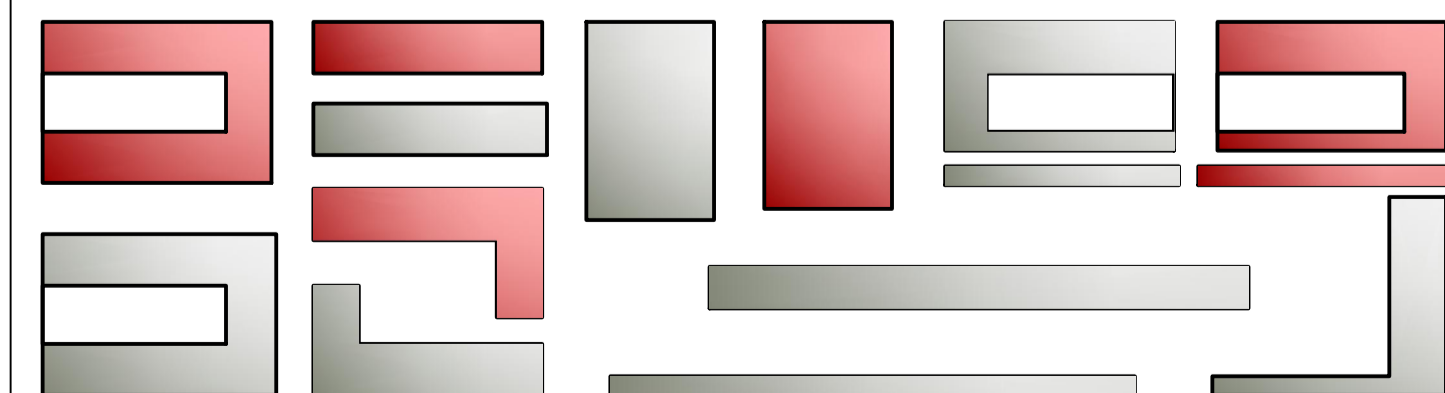

GRŪDINTO, TONUOTO STIKLO TURĖKLAI
PAGAL RAL SPALVĄ:
RAL3016 - MOLIO SPALVOS TONAS
RAL7038 - PILKAS TONAS

NERŪDIJANČIO PLIENO METALO SPALVOS BERĖMIŲ LAKŠTŲ TURĖKLAI:
RAL7021 (TAMSAI PILKAS)
RAL3016 (MOLIO SPALVA)

UAB „ANREKA“ įm. kod. 12357129 Gabijos 38-1, Vilnius Tel. Nr. (85) 2788777					Daugiabučių gyvenamųjų namų Kernavės g. 15 ir 17, Vilnius m., statybos projektas		
Atestato Nr.	Parcis	V. Pavardė	Parasas	Data	Dokumentas	Mastelis	Laida
A420	PV	D. Raila		2017.04.18			
A420	PDV	D. Raila		2017.04.18	I PASTATO fasadai	1:200	0
	PDA	A. Sakaluskas		2017.04.18			
	PDA	T. Tomasevič		2017.04.18	Dokumento Nr.	Lapas	Lapų
Siūlyta Etagas	Statytojas	UAB „ANREKA“		AN1701-01-PP-SA			
pp					18	18	