

**PROJEKTO
PAVADINIMAS:**

**Dvibučių gyvenamųjų namų Gabijos g. 7/Perkūno g. 5, Palangos
m., statybos projektas**

ADRESAS:

**Gabijos g. 7/Perkūno g. 5, Palangos m. (Sklypo kadastro Nr.
2501/0023:68)**



STATYBOS RŪŠIS:

Nauja statyba

STATINIO KATEGORIJA:

Neypatingas statinys

**PROJEKTAVIMO
STADIJA/LAIDA:**

Projektiniai pasiūlymai / 0

PROJEKTO NR.:

KJ001

DALIS:

Statinio architektūros / sklypo plano dalis

**UŽSAKOVAS
(STATYTOJAS):**

Jurij Karpovič
Projektinių pasiūlymų sprendiniams pritariu

PROJEKTO RENGĖJAS:

**Karolis Jatulis
INDIVIDUALIOS VEIKLOS VYKDYMO PAŽYMOŠ NR.
729260**

Atestato Nr. 32370

Projekto vadovas

Karolis Jatulis

Diplomo Nr. A 1361

Architektė

Jogilė Rutkauskaitė


VILNIUS, 2017

AIŠKINAMASIS RAŠTAS

BENDRIEJI DUOMENYS:

Statinio statybos adresas:	Gabijos g. 7 / Perkūno g. 5 Palangos mieste (Sklypo kadastro Nr. 2501/0023:68)
Statinių naudojimo paskirtis:	Dvibučiai gyvenamieji namai (6.2)
Statybos rūšis:	Nauja statyba
Statinio projekto etapas:	Projektiniai pasiūlymai
Užsakovas/statytojas:	Jurij Karpovič

Esama situacija:

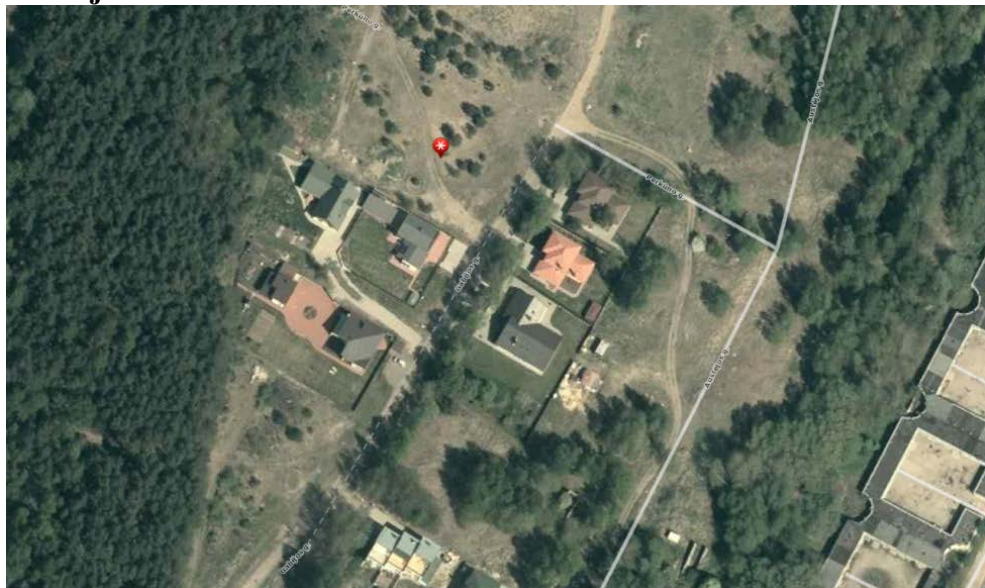

1 pav. Situacijos schema

Projektuojama teritorija yra Palangos mieste, 1,7km nuo miesto centro. Pagal Palangos miesto Bendrojo plano pagrindinio brėžinio sprendinius sklypas patenka į Vidutinio užstatymo intensyvumo mišrias gyvenamąsias teritorijas. Numatoma statyba atitinka Bendrojo plano sprendinius. Sklypo Gabijos g. 7plotas – 15,46 a. Sklypas iš vakarų pusės ribojasi suneužstatytais sklypais, bei mišku, pietinė sklypo dalis – su kaimyniniu gyvenamųjų namų užstatymu. Iš rytų ir šiaurės – sklypą riboja gatvės. Į sklypą planuojami keturi įvažiavimai – trys iš Gabijos gatvės pusės ir vienas iš Perkūno gatvės. Sklypo reljefas lygus. Sklypas nepatenka į kultūros paveldo vertybių teritoriją. Apsaugos zonų sklype nėra.

Kval. patv. dok. nr	INDIVIDUALIOS VEIKLOS VYKDYMO PAŽYMO NR. 729260				Dvibučių gyvenamųjų namų Gabijos g.7/Perkūno g.5, Palangos m., statybos projektas			
32370	SPV	K. Jatulis		2017	Aiškinamasis raštas		Laida	
BK01501	SPDV	J. Rutkauskaitė		2017			0	
LT	Statytojas (užsakovas): Jurij Karpovič				KJ001-XX-PP-AR		Lapas	Lapų
					1	3		

SKLYPO PLANO SPRENDINIAI:

Planuojami du dvibučiai gyvenamieji namai, lygiagrečiai vienas kitam pagal gatvės liniją. Užstatymas panašus, nekontrastuoja su gretimų sklypų užstatymu. Gyvenamieji namai blokuojami po du butus veidrodiniu principu planą praslenkant, tam kad būtų geriau prisitaikyta prie supančios aplinkos, sklypo formos bei dėl jaukesnių kiemo erdvių sudarymo. Projektuojami pastatai dviejų aukštų, šlaitiniu stogu, neišsiskiriantys iš tradicinės aplinkos. Numatomas privažiavimas automobiliu prie kiekvieno namo. Pagrindiniai įvažiavimai į teritoriją numatomi iš Gabijos gatvės, namai nuo sklypo ribos atitraukti tiek, kad pakaktų statyti automobiliui sklypo teritorijoje. Vakarinė ir pietinė sklypo teritorija numatyta rekreacijai, be užstatymo. Vakarinėje dalyje kiekvienas butas turės didelę terasą. Automobilių parkavimas numatytas prie kiekvieno namo po dvi vietas, t.y. kiekvienam butui po vieną parkavimo vietą.

Pastatai sklandžiai įsilieja į bendrą teritorijos tūrinę erdvinę kompoziciją, neužgožia esamų pastatų.

STATINIO ARCHITEKTŪROS SPRENDINIAI:

Dvibučiai gyvenamieji namai projektuoti taip, kad būtų racionaliai išnaudojama erdvė ir atveriami vaizdai į kiemą, bei vakarų pusėje esantį miško masyvą.

Projektuojami įėjimai į pastatą iš pietinės ir šiaurinės pusių, o viename iš jų – iš rytinės sklypo pusės. Pirmame aukšte numatytos pagalbinė, vonios kambario, virtuvės bei svetainės, sujungtos su valgomuoju, patalpos. Į kiemą/terasą numatytas išėjimas per svetainę/valgomąjį. Antrajame aukšte numatyti trys miegamieji, vienas jų – su vonios kambariu, ir atskiras, bendras, vonios kambarys.

Pastato funkcinio ryšio ir zonavimo principas – racionaliai išnaudota erdvė. Pirmas aukštas – šeimos bendravimui skirta atvira erdvė, todėl virtuvė su valgomuoju ir svetaine sujungti, laiptai taip pat atviri, siekiant kuo didesnio atvirumo, o antras aukštas skirtas asmeniniam šeimos narių poilsiui.

Nesant užsakovo reikalavimui, pastatas nėra pritaikomas žmonėms su negalia.

INŽINERINIAI SPRENDINIAI:

Elektra - tiekama pagal AB ESO sutartį.

Vėdinimas - iš virtuvės, san. mazgų, pagalbinių patalpų, miegamųjų – natūralus per ventiliacinius kanalus, iš virtuvės – papildomai įrengiamas gartraukis. Oro pritekėjimas numatytas pro langus.

Vandentiekis ir nuotekos - vandentiekio ir nuotekų tinklai prijungiami prie esamų miesto tinklų pagal jų išduotas sąlygas.

Dujos - pajungiamos pagal prisijungimo sąlygas.

Pastato šildymui ir karšto vandens ruošimui naudojamas šilumos siurblys.

Šildymo prietaisai – grindinis šildymas.

KONSTRUKCIJŲ SPRENDINIAI:

Pamatai – gręžtiniai poliniai g/b pamatai su rostverku

Išorės ir vidaus laikančios sienos – silikatinių plytų mūras

Pertvaros – silikatinių plytų mūras, gipso kartono pertvaros

Stogas – šlaitinis, konstrukcija medinė, danga – skarda, vandens nuvedimas išoriniais lietvamzdžiais.

Perdangos – surenkamos kiaurymėtos g/b perdangos

Grindys – ant grunto ir ant gelžbetonio perdangos.

LT	KJ001-XX-PP-AR	Lapas	Lapų	Laida
		2	3	0

STATYBOS DARBU POVEIKIS APLINKAI, GYVENTOJAMS, KAIMYBINĖMS TERITORIJOMS

Visi projektavimo darbai vykdomi sklypo ribose (kad. Nr. 0101/0167:3415), nepatenkant į aplinkinių sklypų teritoriją. Projektiniai sprendiniai reikšmingo poveikio gamtinėms-rekreacinėms teritorijoms bei jų naudojimo režimui neturės.

LT	KJ001-XX-PP-AR	Lapas	Lapų	Laida
		3	3	0



VALSTYBĖS ĮMONĖ REGISTRŲ CENTRAS

Vincio Kudirkos g. 18/3, 03105 Vilnius tel. (8 5) 2688 262 faks. (8 5) 2688 311 el.p. info@registrucentras.lt

NEKILNOJAMOJO TURTO REGISTRO CENTRINIO DUOMENŲ BANKO IŠRAŠAS

2017-04-26 10 21 07

1. Nekilnojamojo turto registre įregistruotas turtas:

Registro Nr. **44/89973**
 Registro tipas **Žemės sklypas**
 Sudarymo data **2003-11-10**
 Adresas **Palanga, Gabijos g. 7**
 Registro tvarkytojas **Valstybės įmonės Registrų centro Klaipėdos filialas**

2. Nekilnojamieji daiktai:

2.1 **Žemės sklypas**
 Unikalus daikto numeris **4400-0132-2823**
 Žemės sklypo kadastro numeris ir kadastro vietovės pavadinimas **2501/0023:68 Palangos m. k.v.**
 Daikto pagrindinė naudojimo paskirtis **Kita**
 Žemės sklypo naudojimo būdas **Gyvenamosios teritorijos**
 Žemės sklypo naudojimo pobūdis **Mažaaukščių gyvenamųjų namų statybos**
 Žemės sklypo plotas **0.1546 ha**
 Kitos žemės plotas **0.1546 ha**
 Matavimų tipas **Žemės sklypas suformuotas atliekant kadastrinius matavimus**
 Indeksuota žemės sklypo vertė **4814 Eur**
 Žemės sklypo vertė **3009 Eur**
 Vidutinė rinkos vertė **16968 Eur**
 Vidutinės rinkos vertės nustatymo data **2006-04-06**
 Kadastro duomenų nustatymo data **1998-10-01**

3. Daikto priklausiniai iš kito registro: įrašų nėra

4. Nuosavybė:

4.1. **Nuosavybės teisė**
 Savininkas: **JURIJUS KARPOVIČ, a.k. 35901150380**
 Daiktas: **žemės sklypas Nr. 4400-0132-2823, aprašytas p. 2.1.**
 Įregistravimo pagrindas: **2006-04-10 Pirkimo - pardavimo sutartis Nr. JP-3314**
2006-04-10 Priėmimo - perdavimo aktas Nr. JP-3315
2017-02-01 Apylinkės teismo sprendimas
Nr. 2YT-300-549/2017
 Įrašas galioja: **Nuo 2017-04-26**

5. Valstybės ir savivaldybių žemės patikėjimo teisė: įrašų nėra

6. Kitos daiktinės teisės: įrašų nėra

7. Juridiniai faktai:

7.1. **Asmeninė nuosavybė**
 Daiktas: **žemės sklypas Nr. 4400-0132-2823, aprašytas p. 2.1.**
 Įregistravimo pagrindas: **2017-02-01 Apylinkės teismo sprendimas**
Nr. 2YT-300-549/2017
 Įrašas galioja: **Nuo 2017-04-26**

8. Žymos: įrašų nėra

9. Specialiosios žemės ir miško naudojimo sąlygos: įrašų nėra

10. Daikto registravimas ir kadastro žymos: įrašų nėra

11. Registro pastabos ir nuorodos:


Buvęs adresas **Palangos m. Gabijos g. 7 / Perkūno g. 5**

12. Kita informacija: įrašų nėra

13. Informacija apie duomenų sandoriui tikslinimą: įrašų nėra


2017-04-26 10:21:07

Dokumentą atspausdino
Registratore

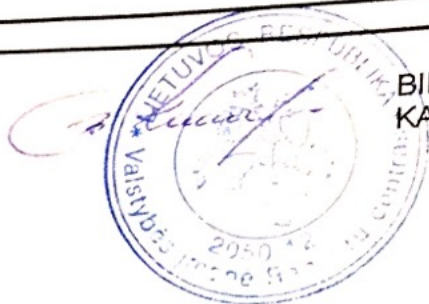

BIRUTĖ
KAZIUKONIENĖ


SKLYPO IŠDĖSTYMO SCHEMA

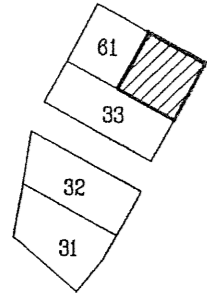

ŽEMĖS SKLYPO PLANAS M 1:500

Sklypo plotas 1546 m²

(Projektinis sklypo Nr. 34)

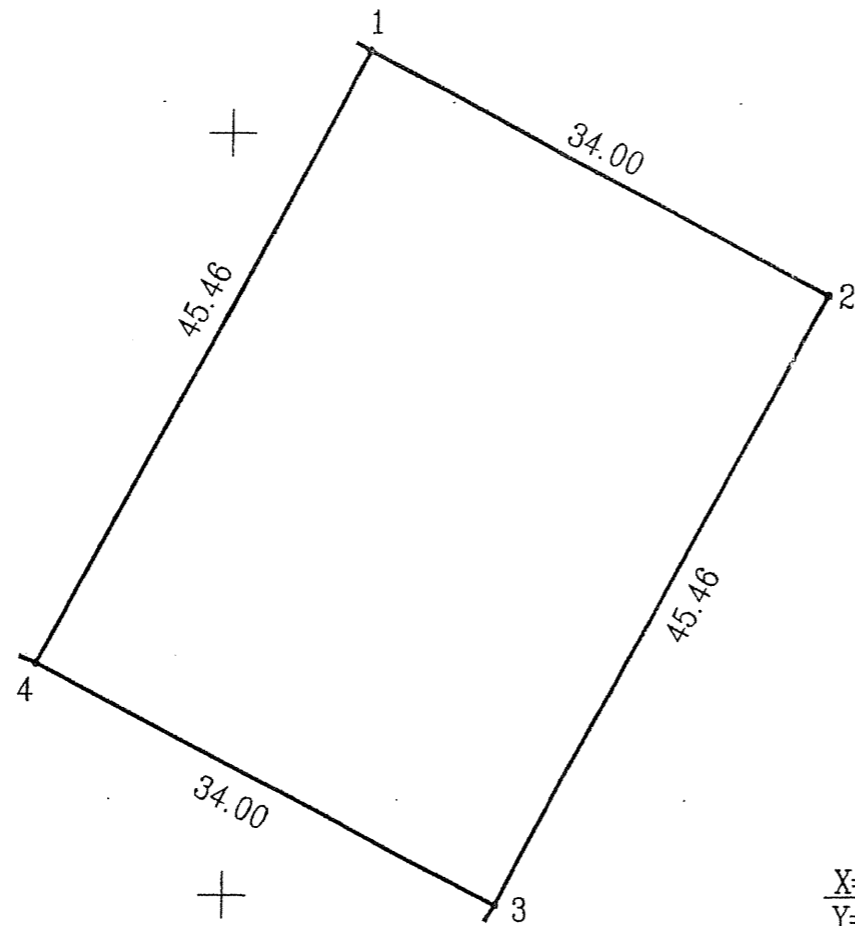

VARDAS , PAVARDĖ (PAVADINIMAS)	ASMENS (MONĖS) KODAS	PARAŠAS	DATA
JANINA ZALUBIENĖ	mirusi		000921

GATVĖ , NAMO NR.	Gerbijos g. 7 / Perkūno g. 5
KAIMAS (MIESTELIS)	
SENIUNIJA	
MIESTAS (RAJONAS)	PALANGA
APSKRITIS	KLAIPĖDOS

KADASTRO:	vietovė	PALANGA	blokas	sklypas
Sklypo identifikatorius:	2	5	0	1 0 0 2 3 0 0 6 8

GRETIMYBĖ	GRETIMO SKLYPO SAVININKAS (NUOMININKAS, NAUDOTOJAS)
1-2	Valst. žemės fondas
2-3	Valst. žemės fondas
3-4	Sklypas Nr.33
4-1	Sklypas Nr.61

EKSPLIKACIJA:	bendras plotas	žemės ūkio paskirt.	miškas	užstatyta teritor.	keliai	vandens	kita žemė
vardas, pavardė (pavadinimas)	m ²	m ²	m ²	m ²	m ²	m ²	m ²
Nr.34	1546	-	-	-	-	-	-

Palangos miesto savivaldybės administracija
 Palangos miesto vyriausiasis architektas
 Raimondas BAKAS
 2001 m. 09 mėn. 18 d.
 BRĖZ. PAPILDTI SIUOLĖS KARYDAMI

DAUBOS PAŽYMĖTOS KADASTRO ŽEMĖLAPYJE
 Lietuvos Registracijos centro Klaipėdos filialas
 parašas v. pavardė
 3 11 mėn. 11 d.

Klaipėdos apskrities valdytojo administracijos vyř. registratore
 Liudmila TURKINA
 Palangos miesto žemėtvarkos skyrius
 Patikrino: vyr. geodezininkas R. SUŠINSKIS 20010922
 Patvirtino: skyriaus vedėjas A. STONKUS 20010704 A.V.
 (v.pavardė) (parašas) (data)

Patvirtinta Palangos miesto valdybos
 2001 m. 10 mėn. 09 d.
 Sprendimu Nr. 198

Uždaroji akcinė bendrovė "KAUNO INŽINERINIAI TYRINĖJIMAI"

PAREIGOS	VARDAS , PAVARDĖ	PARAŠAS	DATA
GAMYBOS DIREKT.	ALBERTAS MERFELDAS		1998 10
TECHNIKOS DIREKT.	VINCENTAS NAVICKAS		1998 10
VYKDYTOJAS	ALEKSANDRAS VAZGYS		1998 10
BRAIŽĖ	AUDRONĖ POVILAITYTĖ		1998 10

Licencijos Nr.71 išdavimo data 1998.04.06, galiojimo data 2001.04.06




Topografavimo darbų teritorijos išdėstymo schema



Topografinis planas M1:500

PASTABA:
 Sklypo ribos LKS-94 koordinatų sistemoje parodytos pagal VĮ "Registrų centras" duomenis.

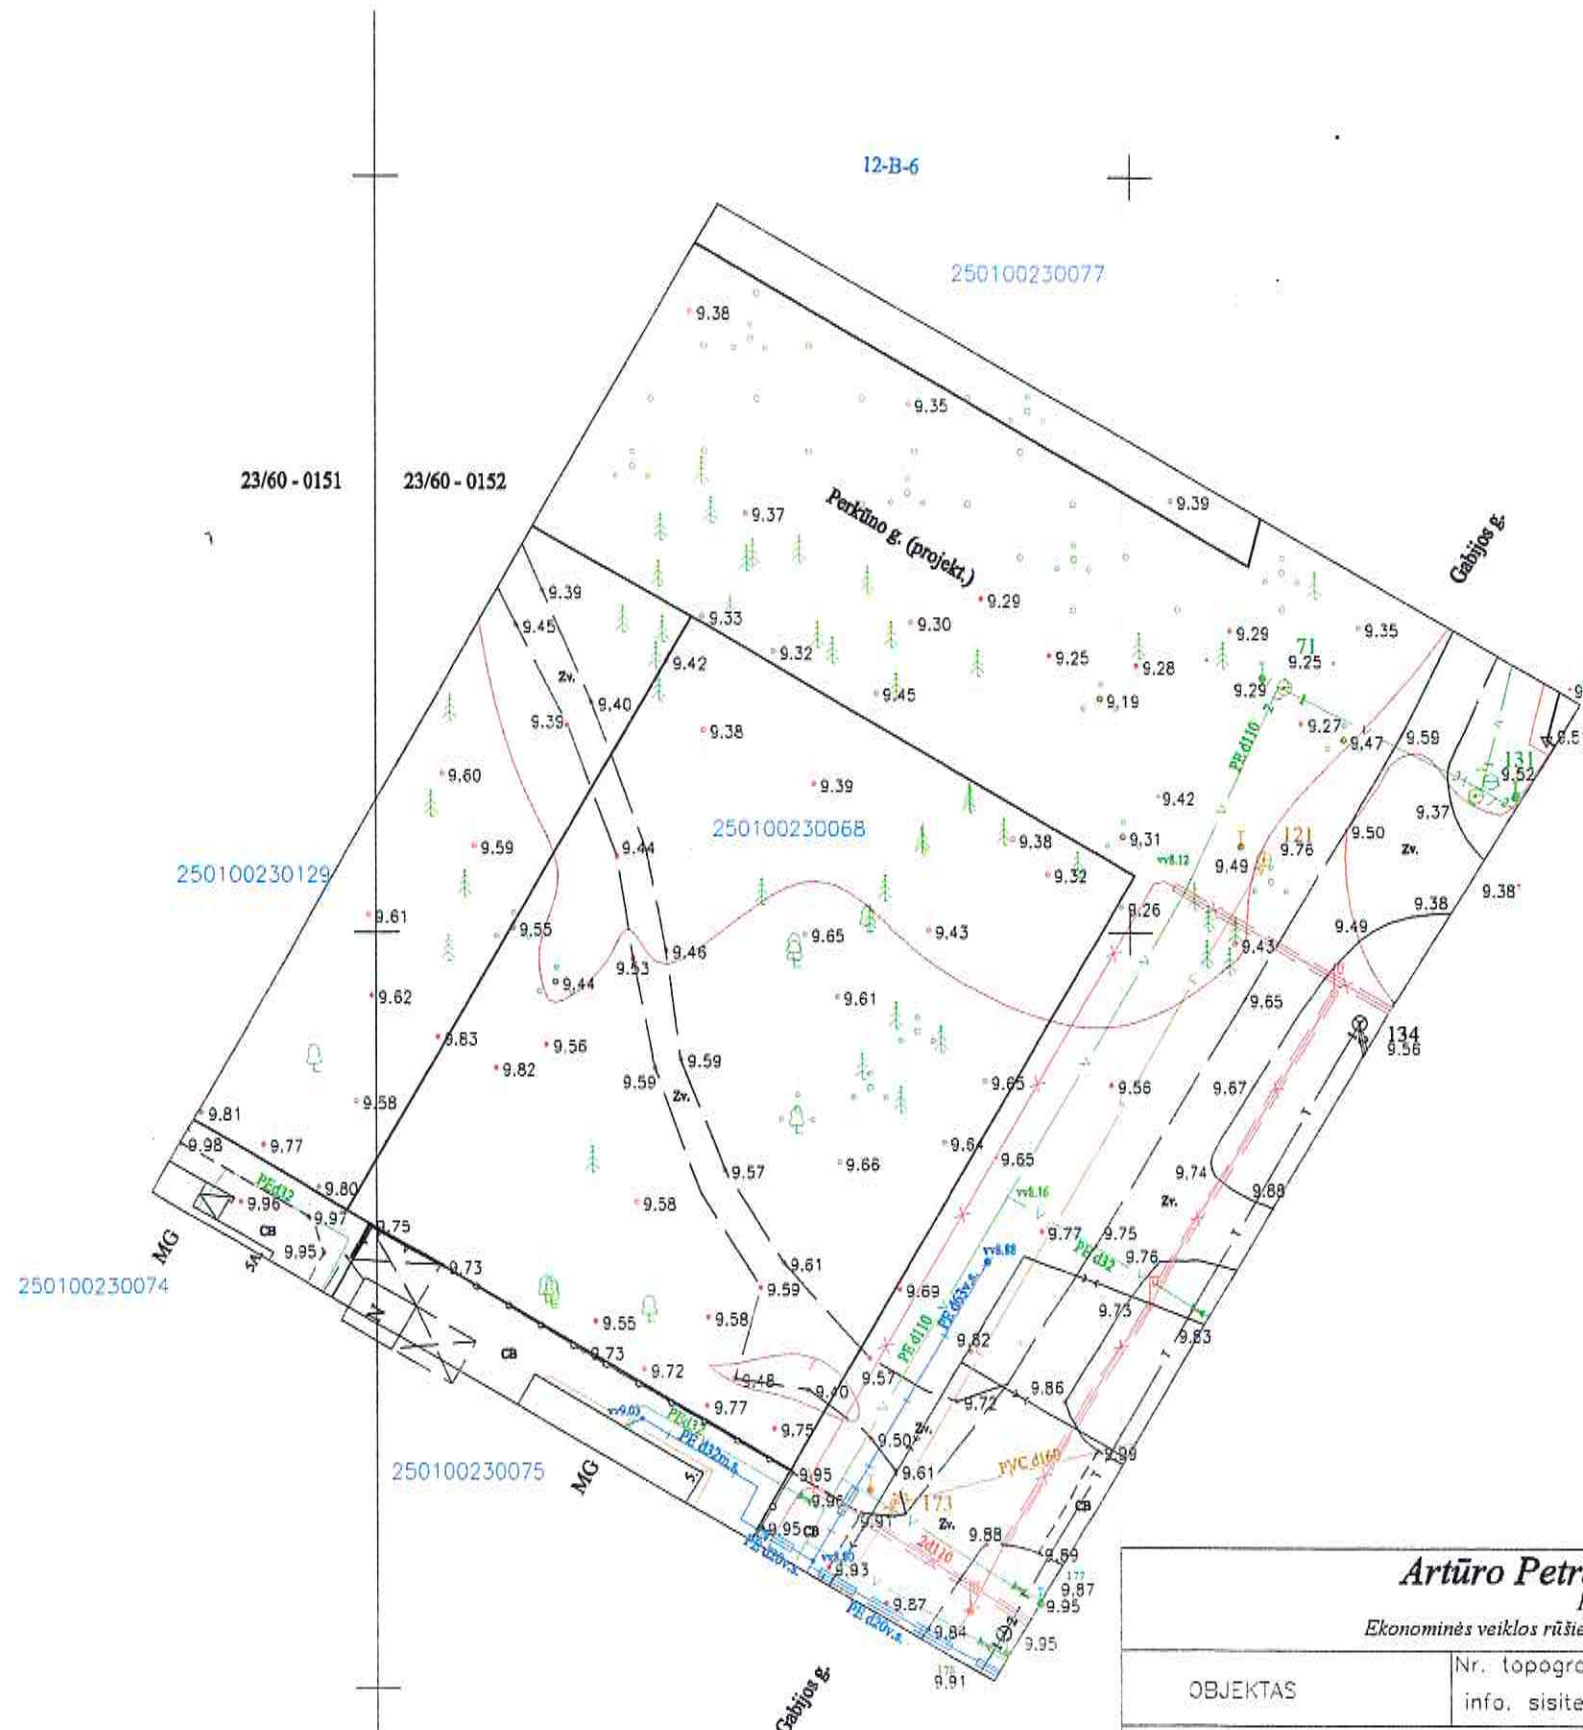

X=6203050.00
 Y=317700.00

Inžinierius - techninis ir projektavimo skyriaus techninių dokumentų inžinierius

[Signature]

UAB „Palangos vandentvarka“
 Inžinierinis-techninis ir projektavimo skyrius
 2016 m. 06 mėn. 09 d.

SUDERĘTA
 UAB „Palangos vandenys“
 2016 m. 06 mėn. 09 d.

[Signature]
 Direktorius pavaduotojas
Tomas Auryla

[Signature]
 PRITARTA
 UAB „Energijos skirstymo operatorius“
 Vytautas Narvilas
 Inžinierius
 2016 m. 06 mėn. 09 d.

PATIKRINTA
 UAB „Energijos skirstymo operatorius“
 2016 m. 06 mėn. 09 d.
 Techninės dokumentacijos skyriaus inžinierius
Antanas Liekis

Artūro Petrausko individuali veikla Pažyma Nr. 284090 Ekonominės veiklos rūšies klasifikatorius 711240 Geodezinė veikla			
OBJEKTAS	Nr. topografinėje info. sistemoje	Gabijos g. 7, Palanga 250100230068	
KOORDINACIJŲ SISTEMA: LKS-94		AUKŠČIŲ SISTEMA: LAS07	
GEODEZININKAS	Geodezininko kvalifikacijos pažymėjimo Nr. 1GKV-449		
	VARDAS IR PAVARDĖ	PARAŠAS	DATA
	Artūras Petrauskis	<i>[Signature]</i>	2016 06 09



JURIJ KARPOVIČ
a.k. 35901150380
S.Daukanto 6, Palanga

ĮGALIOJIMAS

2017 m. Balandžio 10 d.
Palanga


Įgalioju:

Projektų dalies vadovą Karolį Jatulį, a.k. 38709250055

1. Tvarkyti visus dokumentus, t.y. pasirašyti, koreguoti, pateikti ir gauti visus reikiamus prašymus, pasiūlymus, sutikimus ir kitus dokumentus susijusius su dvibučių gyvenamųjų namų, Gabijos g. 7/Perkūno g. 5, Palangoje, statybos projekto parengimu ir statybą leidžiančio dokumento gavimu. Taip pat dalyvauti derybose, teikti ir koreguoti pasiūlymus, teikti konsultacijas dėl projekto parengimo.
2. Atlikti kitus su aukščiau nurodytu pavedimu reikalingus veiksmus.

Įgaliojimas galioja iki statybą leidžiančio dokumento išdavimo.

JURIJ KARPOVIČ

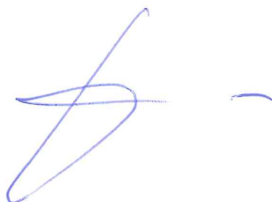



STATYBOS PRODUKCIJOS
SERTIFIKAVIMO CENTRAS

Valstybės įmonė Statybos produkcijos sertifikavimo centras, įmonės kodas 110068926, Linkmenų g. 28, LT-08217 Vilnius

KVALIFIKACIJOS ATESTATAS

Nr.32370

Karolis Jatulis

A.k. 38709250055

Suteikta teisė eiti ypatingo statinio projekto dalies vadovo ir ypatingo statinio projekto dalies vykdymo priežiūros vadovo pareigas.

Statiniai: gyvenamieji ir negyvenamieji pastatai.
Projekto dalis: konstrukcijų.

L. e. p. direktorius




Edmundas Endriukaitis

08816

Išduotas 2014 m. sausio 28 d.

Pirmą kartą išduotas 2014 m. sausio 28 d.

Kvalifikacijos atestatų registras skelbiamas www.spsc.lt

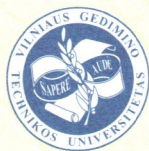

VILNIAUS GEDIMINO TECHNIKOS UNIVERSITETAS

BAKALAURO DIPLOMAS

BK Nr. 015012

Jogilė Rutkauskaitė


(asmens kodas 49109041272)

2014 METAIS BAIGĖ

*Architektūros
universitetinių pirmosios pakopos studijų programą*
(valstybinis kodas 612K11001)

IR JAI SUTEIKTAS

*architektūros bakalauro laipsnis, architekto
kvalifikacija*


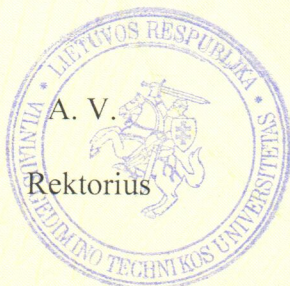


Alfonsas Daniūnas

Vilnius, 2014 m. birželio 20 d.
Registracijos Nr. 1-2312

Universiteto kodas 111950243

Diplomo kodas 6107

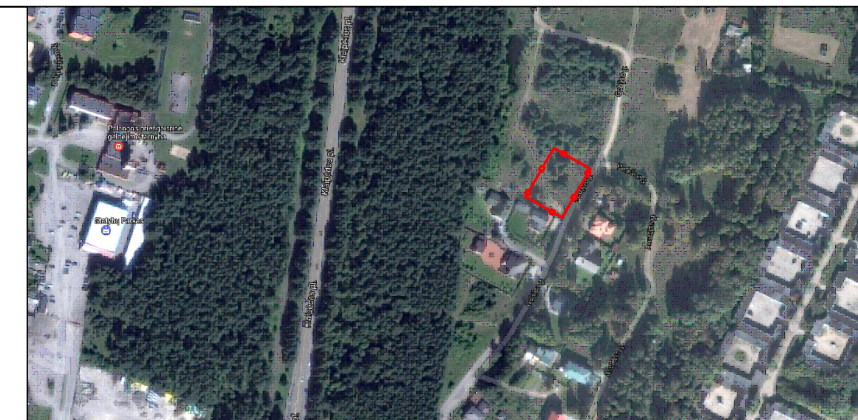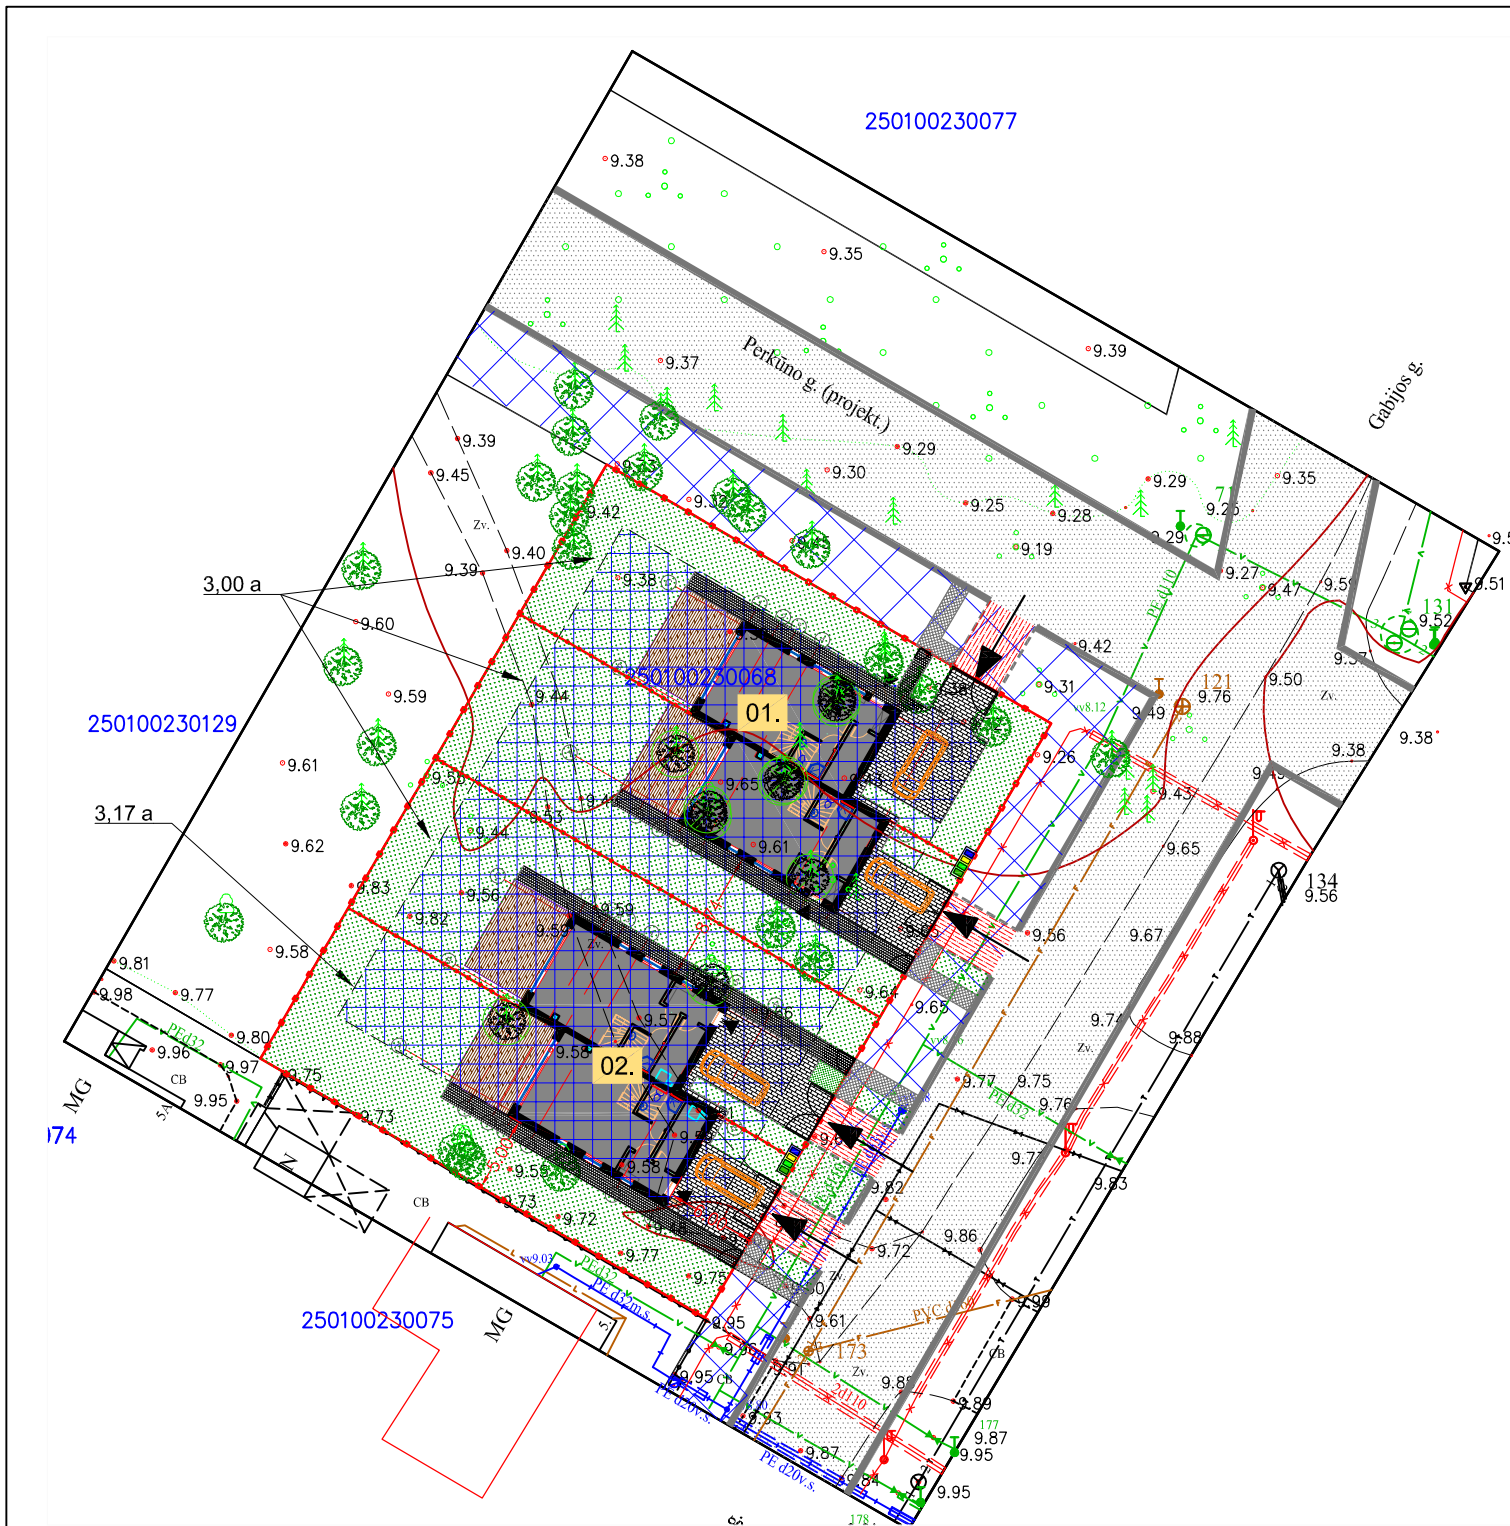

SITUACIJOS SCHEMA

- EKSPLIKACIJA:
- 01. Projektuojamas pastatas nr. 1
 - 02. Projektuojamas pastatas nr. 2

SUTARTINIAI ŽYMĖJIMAI:

- Sklypo riba
- Sklypo tvora
- Teritorijos atskyrimo tvora
- Pėsčiųjų varteliai ir įvažiavo vartai
- Naujai įrengiami dangų atskyrimo bortai
- Įvažiavimas/ įėjimas į pastatą
- Atliekų konteinerių vieta
- Projektuojamas įvažiavimas
- Naujai formuojamo įvažiavimo danga už sklypo ribos
- Naujai įrengiama danga už sklypo ribos
- Šaligatvio danga
- Nuogrindos/automobilių stovėjimo aikštelės danga
- Kertami medžiai
- Išsaugomi želdynai
- Detaliuoju planu projektuojamos gatvės
- Užstatyti leidžiama teritorija (pagal detalų planą)
- Inžinerinės infrastruktūros koridorius (pagal detalų planą)

TOPOGRAFINĖS NUOTRAUKOS DERINIMAI:

PATIKRINTA
 UAB „Energinės skirstymo operatorius“
 2016-06-02
 Techninės dokumentacijos skyriaus inžinierius
 Antanas Liekis

PRITARTA
 UAB „Palangos vandenys“
 Vytautas Narvilas
 Inžinierius
 2016 m. 06 mėn. 02 d.


SUDERINTA
 UAB „Palangos ūkumos tinklai“
 2016 m. 06 mėn. 09 d.
 Direktoriaus pavaduotojas
 Tomas Aušys

Artūro Petrausko individuali veikla
 Pažyma Nr. 284090
 Ekonominės veiklos rūšies klasifikatorius 711240 Geodezinė veikla

OBJEKTAS	Nr. topografinėje info. sistemoje	Gabijos g. 7, Palanga 250100230068
KOORDINAČIŲ SISTEMA: LKS-94		AUKŠČIŲ SISTEMA: LAS07
Geodezininko kvalifikacijos pažymėjimo Nr.10KV-449		
GEODEZININKAS	VARDAS IR PAVARDĖ	PARAŠAS
	Artūras Petrauskis	
	DATA	2016 06 09


UAB „Palangos vandenys“
 Inžinerinis-techninis ir projektavimo skyrius
 2016 m. 06 mėn. 09 d.

0	2017	Statybos leidimui	
Laida	Išleidimo data	Laidos statusas. Keltimo priežastis	
Kval. Patv. dok. Nr.	INDIVIDUALIOS VEIKLOS VYKDYMO PAŽYMO Nr. 729260		Statinio projekto pavadinimas Dvibučių gyvenamųjų namų, Gabijos g. 7/Perkūno g. 5, Palangos m., statybos projektas
32370	SPV	K. Jatulis	2017
BK 015012	SPDV	J. Rutkauskaitė	2017
Statinio numeris ir pavadinimas, dokumento pavadinimas Sklypo planas. M 1:500			Laida 0
LT	Statytojas ir (arba) užsakovas Jurij Karpovič		Dokumento žymuo KJ001-XX-PP-SP_B-01
		Lapas 1	Lapų 1

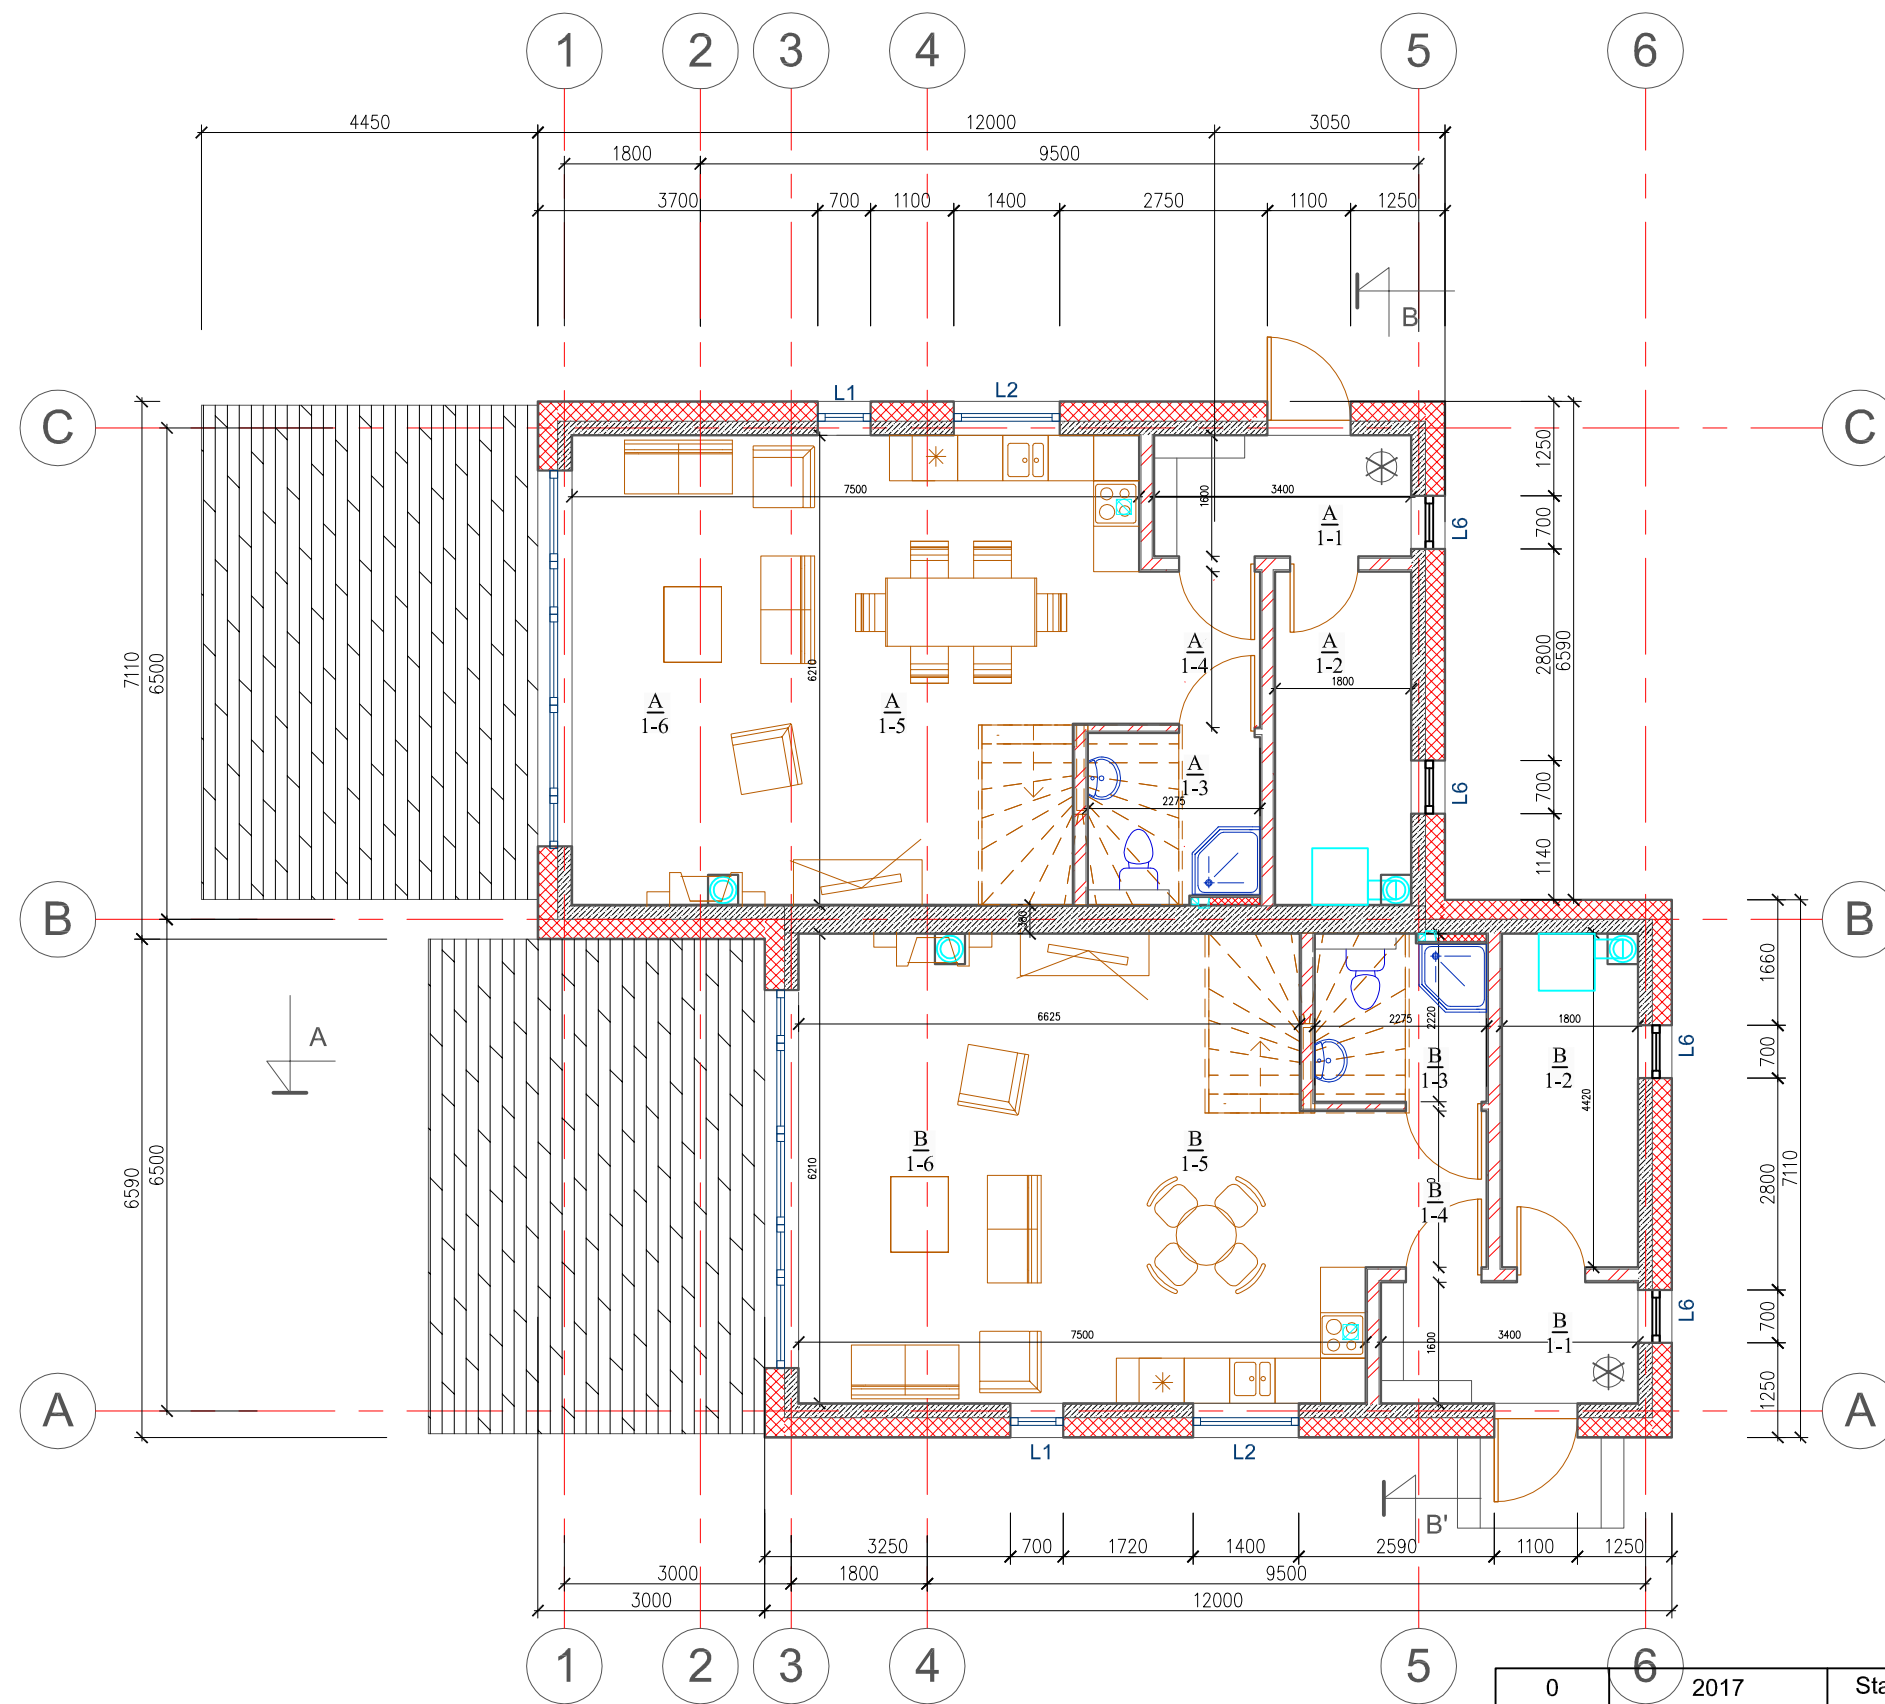


A/B/C/D butų patalpų eksplikacija		
Nr.	Patalpa	Plotas, kv.m.
Pirmas aukštas		
1-1	Tambūras	5,44
1-2	Katilinė	7,77
1-3	Wc	4,68
1-4	Koridorius	3,30
1-5	Valgomasis	13,60
1-6	Svetainė	30,75
Antras aukštas		
2-1	Koridorius	3,53
2-2	Miegamasis	14,41
2-3	Vonia/wc	6,54
2-4	Vonia/wc	4,54
2-5	Miegamasis	9,39
2-6	Miegamasis	9,38
Viso:		113,33

0	2017	Statybos leidimui			
Laida	Išleidimo data	Laidos statusas. Keltimo priežastis			
Kval. Patv. dok. Nr.	INDIVIDUALIOS VEIKLOS VYKDYMO PAŽYMAS Nr. 729260			Statinio projekto pavadinimas Dvibučių gyvenamųjų namų, Gabijos g. 7/Perkūno g. 5, Palangos m., statybos projektas	
32370	SPV	K. Jatulis	2017	Statinio numeris ir pavadinimas, dokumento pavadinimas Pirmo aukšto planas. M 1:100	
BK 015012	SPDV	J. Rutkauskaitė	2017		
LT	Statytojas ir (arba) užsakovas Jurij Karpovič			Dokumento žymuo KJ001-01 -PP-SA_B- 01	
				Lapas	Lapų
				1	1

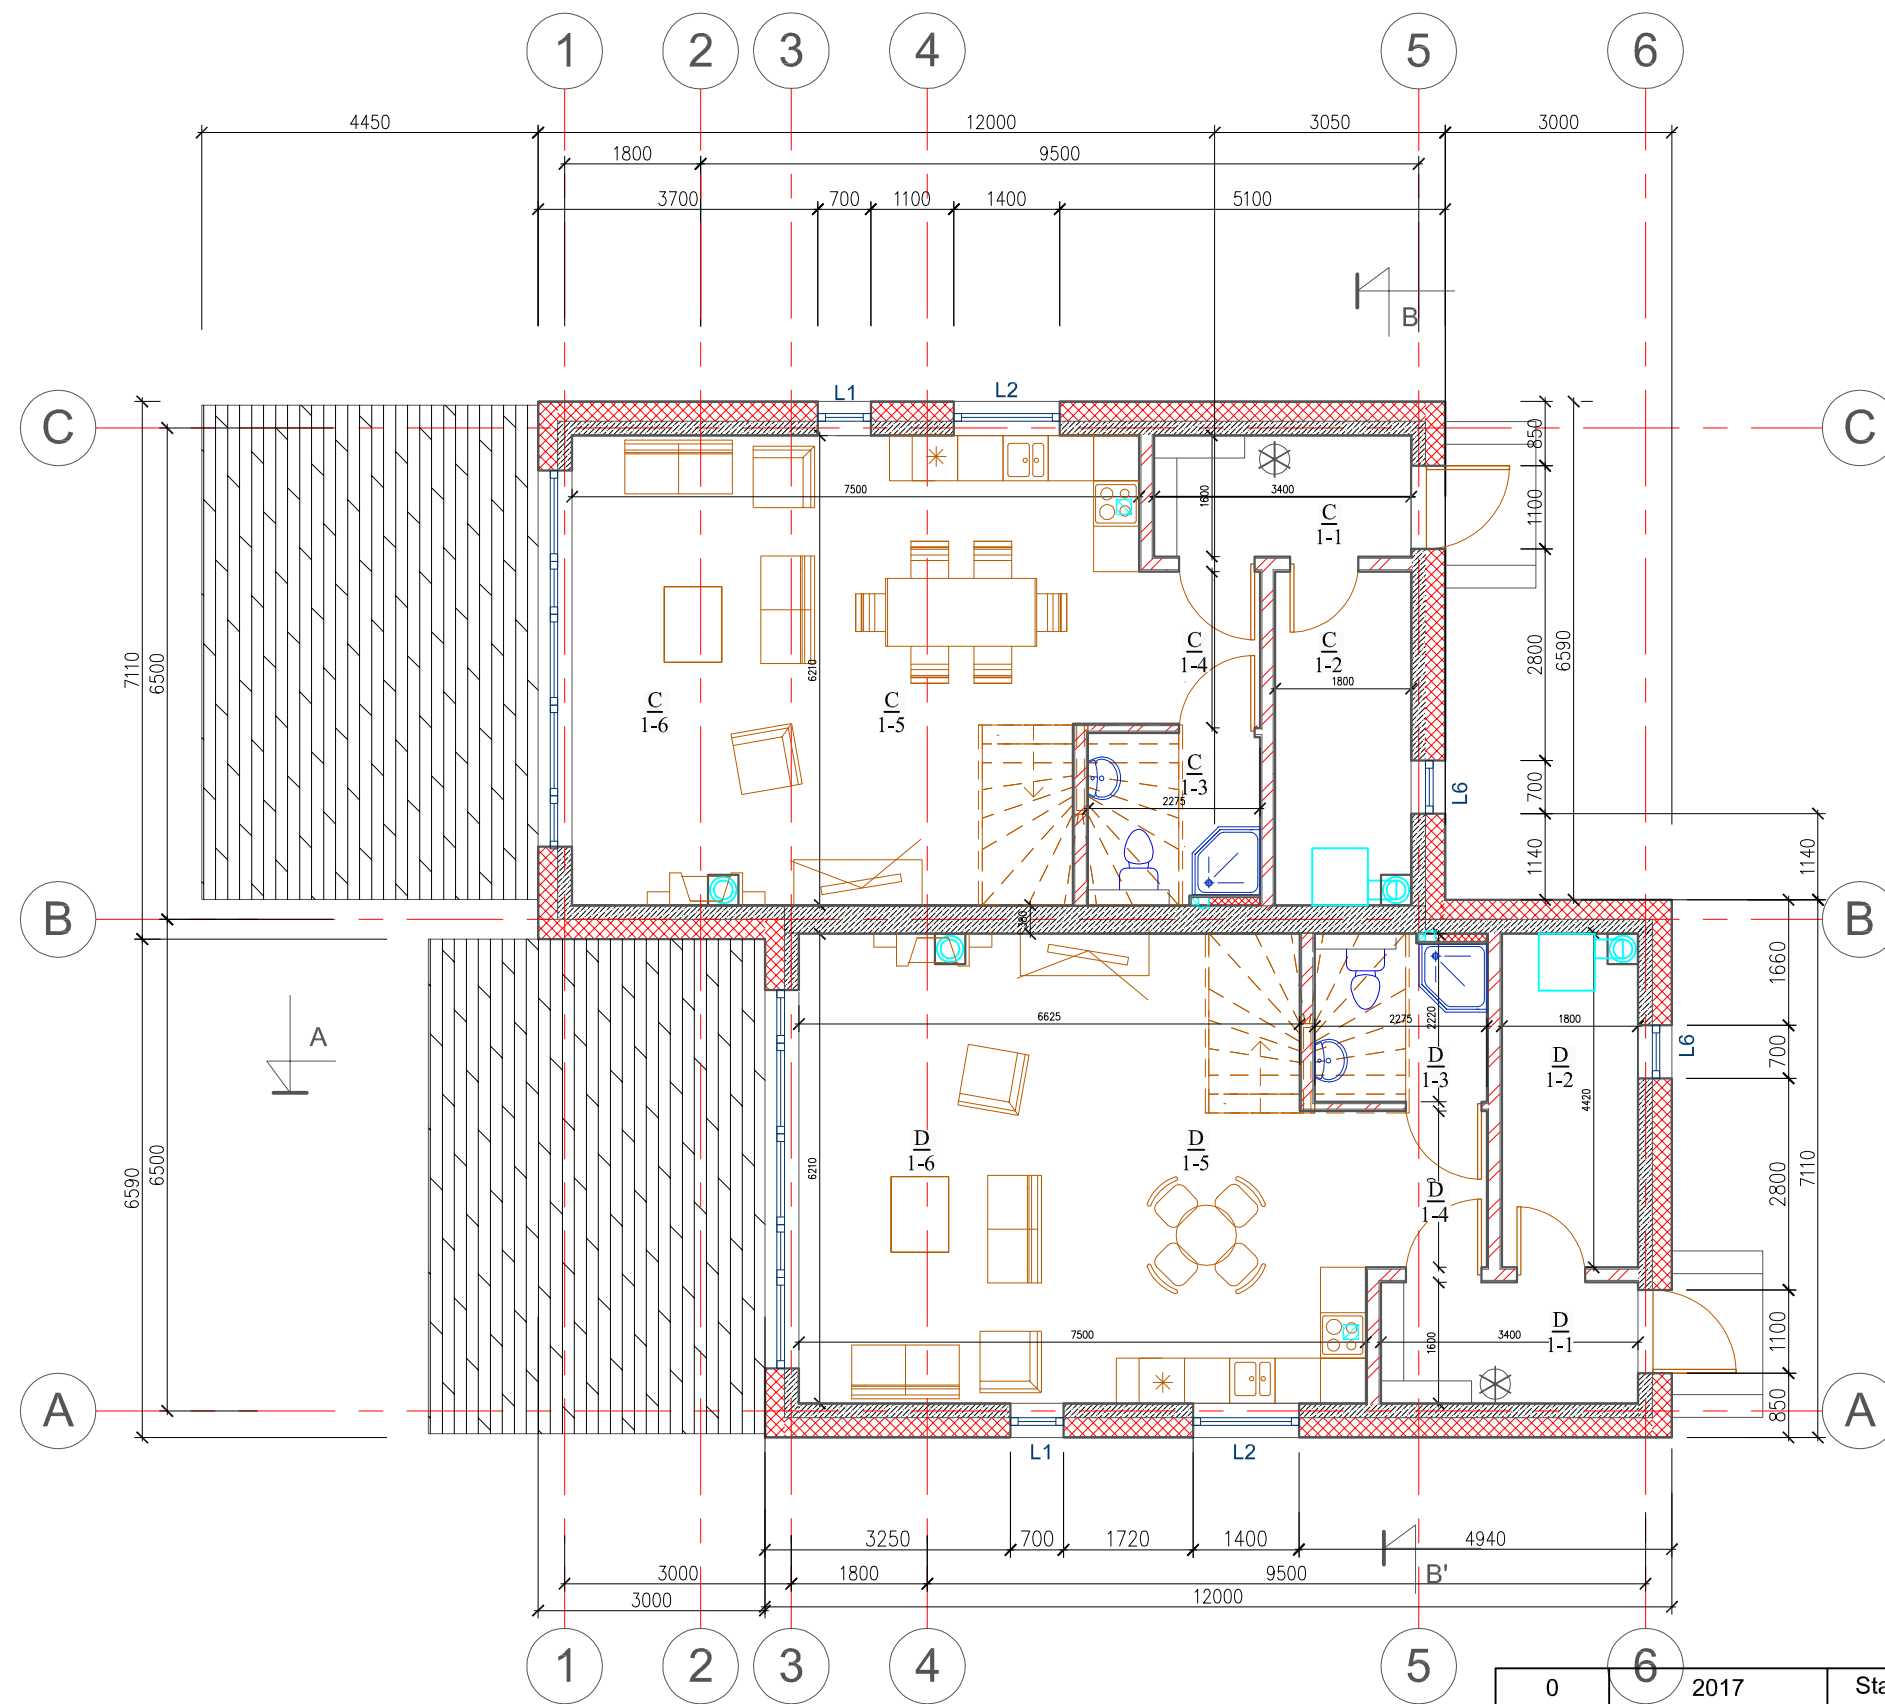


A/B/C/D butų patalpų ekspliciacija		
Nr.	Patalpa	Plotas, kv.m.
Pirmas aukštas		
1-1	Tambūras	5,44
1-2	Katilinė	7,77
1-3	Wc	4,68
1-4	Koridorius	3,30
1-5	Valgomasis	13,60
1-6	Svetainė	30,75
Antras aukštas		
2-1	Koridorius	3,53
2-2	Miegamasis	14,41
2-3	Vonia/wc	6,54
2-4	Vonia/wc	4,54
2-5	Miegamasis	9,39
2-6	Miegamasis	9,38
Viso:		113,33

0	2017	Statybos leidimui			
Laida	Išleidimo data	Laidos statusas. Keltimo priežastis			
Kval. Patv. dok. Nr.	INDIVIDUALIOS VEIKLOS VYKDYMO PAŽYMAS Nr. 729260			Statinio projekto pavadinimas Dvibučių gyvenamųjų namų, Gabijos g. 7/Perkūno g. 5, Palangos m., statybos projektas	
32370	SPV	K. Jatulis	2017	Statinio numeris ir pavadinimas, dokumento pavadinimas Pirmo aukšto planas. M 1:100	
BK 015012	SPDV	J. Rutkauskaitė	2017		
LT	Statytojas ir (arba) užsakovas Jurij Karpovič			Dokumento žymuo KJ001-02 -PP-SA_B- 02	
				Lapas	Lapų
				1	1

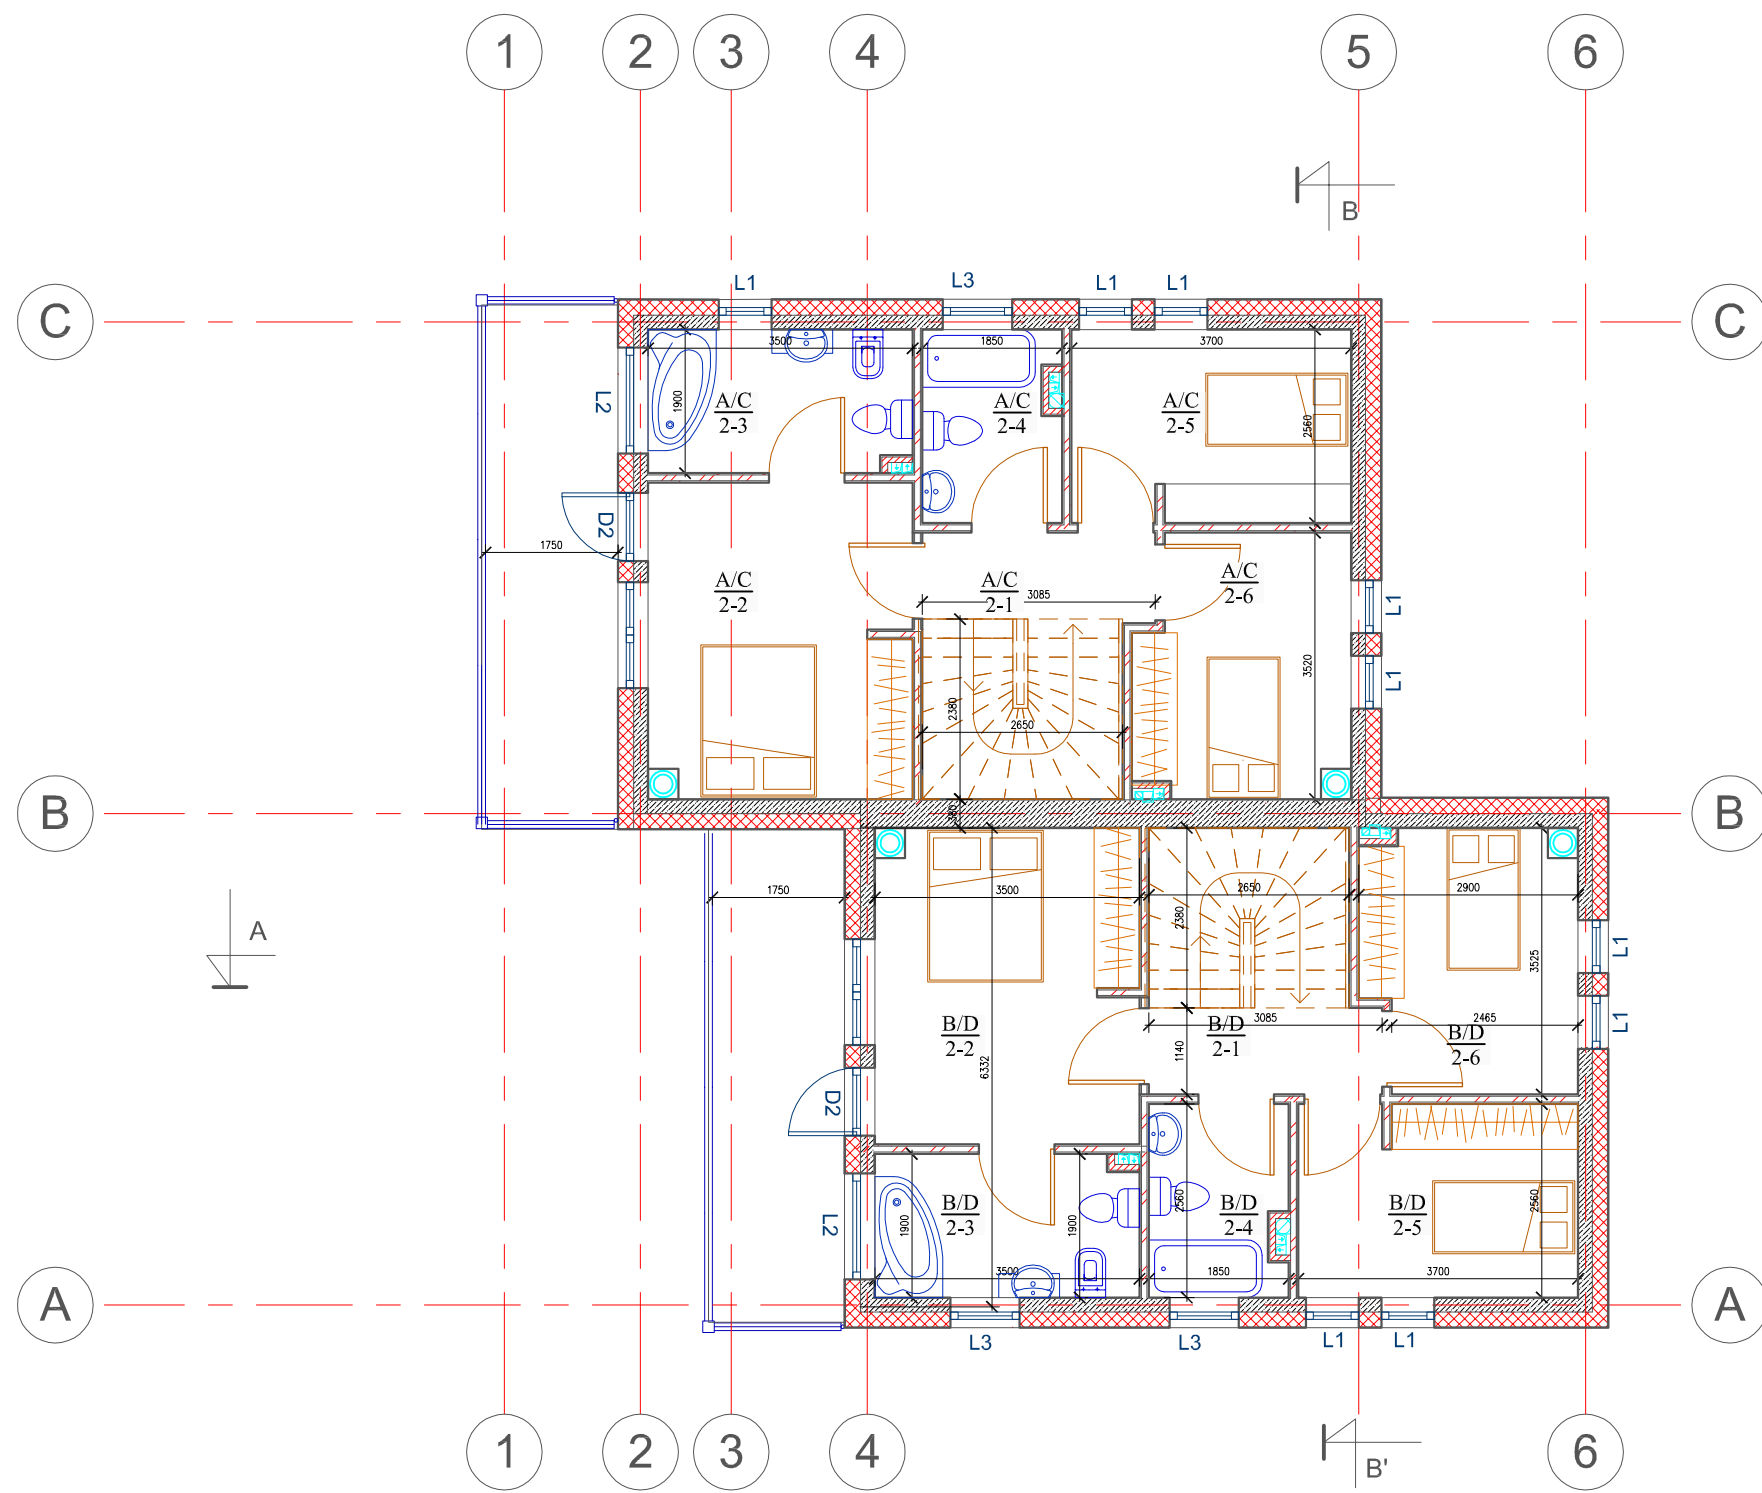


A/B/C/D butų patalpų eksplicacija		
Nr.	Patalpa	Plotas, kv.m.
Pirmas aukštas		
1-1	Tambūras	5,44
1-2	Katilinė	7,77
1-3	Wc	4,68
1-4	Koridorius	3,30
1-5	Valgomasis	13,60
1-6	Svetainė	30,75
Antras aukštas		
2-1	Koridorius	3,53
2-2	Miegamasis	14,41
2-3	Vonia/wc	6,54
2-4	Vonia/wc	4,54
2-5	Miegamasis	9,39
2-6	Miegamasis	9,38
Viso:		113,33


0	2017	Statybos leidimui			
Laida	Išleidimo data	Laidos statusas. Keitimo priežastis			
Kval. Patv. dok. Nr.	INDIVIDUALIOS VEIKLOS VYKDYMO PAŽYMAS Nr. 729260			Statinio projekto pavadinimas Dvibučių gyvenamųjų namų, Gabijos g. 7/Perkūno g. 5, Palangos m., statybos projektas	
32370	SPV	K. Jatulis	2017	Statinio numeris ir pavadinimas, dokumento pavadinimas Antro aukšto planas. M 1:100	
BK 015012	SPDV	J. Rutkauskaitė	2017		
LT	Statytojas ir (arba) užsakovas Jurij Karpovič			Dokumento žymuo KJ001-XX-PP-SA_B- 03	
				Lapas	Lapų
				1	1

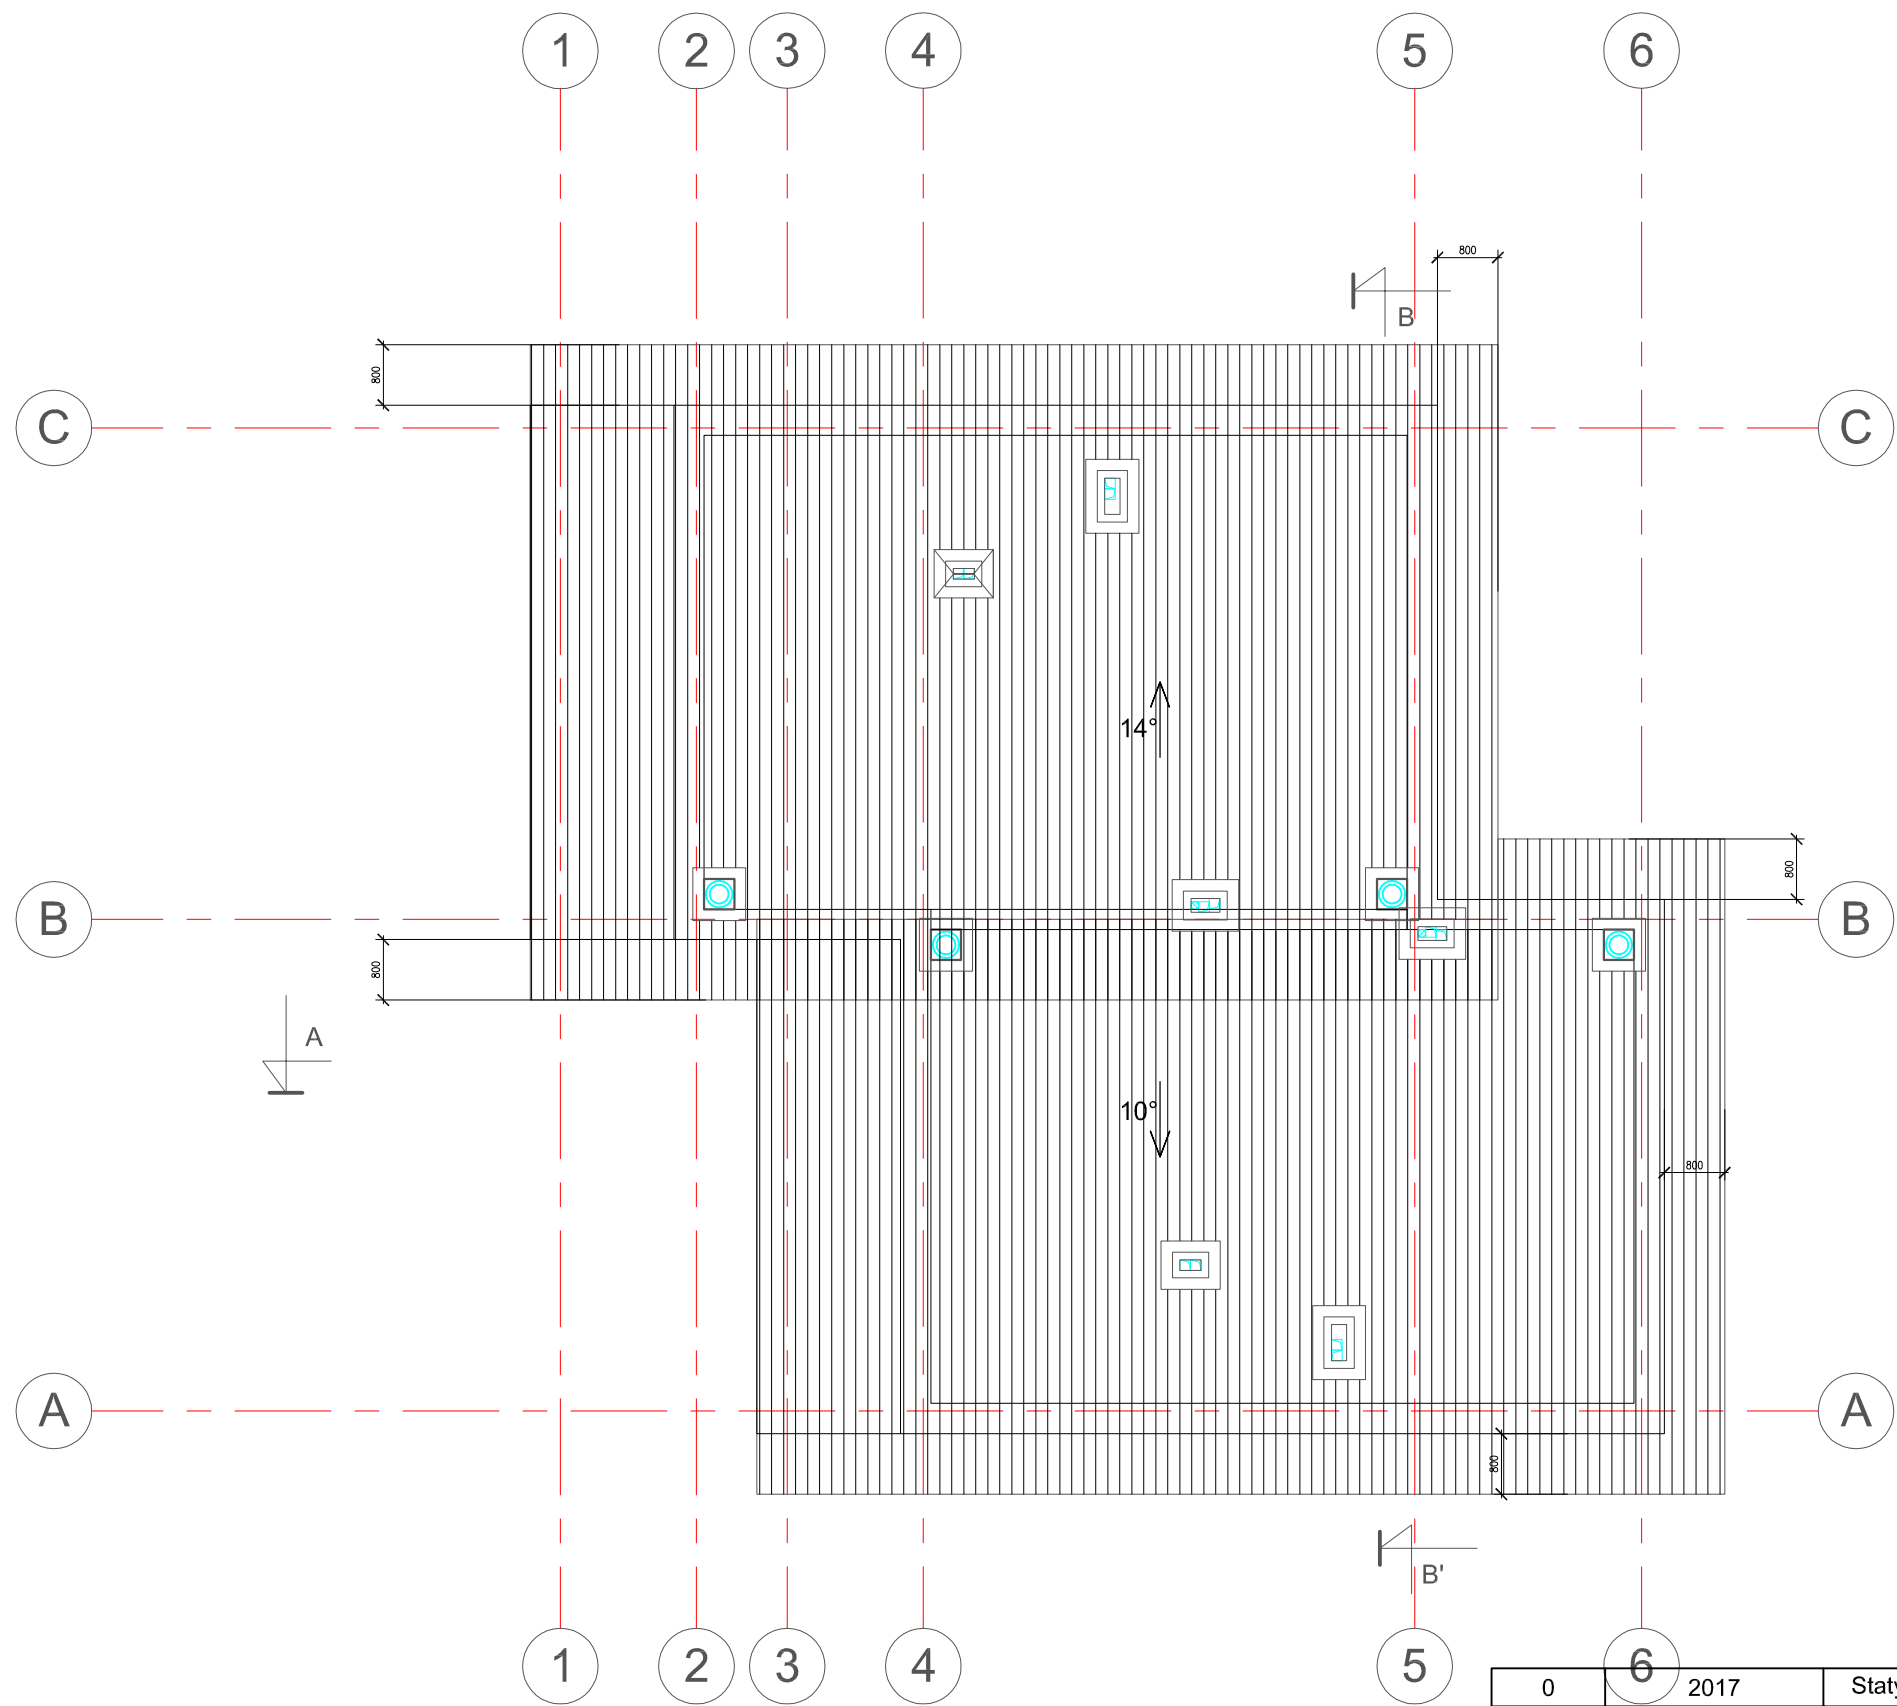

0	6	2017	Statybos leidimui		
Laida	Išleidimo data	Laidos statusas. Keltimo priežastis			
Kval. Patv. dok. Nr.	INDIVIDUALIOS VEIKLOS VYKDYMO PAŽYMOs Nr. 729260			Statinio projekto pavadinimas Dvibučių gyvenamųjų namų, Gabijos g. 7/Perkūno g. 5, Palangos m., statybos projektas	
32370	SPV	K. Jatulis	2017	Statinio numeris ir pavadinimas, dokumento pavadinimas Stogo planas. M 1:100	
BK 015012	SPDV	J. Rutkauskaitė	2017		
LT	Statytojas ir (arba) užsakovas Jurij Karpovič			Dokumento žymuo KJ001-XX-PP-SA_B- 04	
				Lapas	Lapų
				1	1

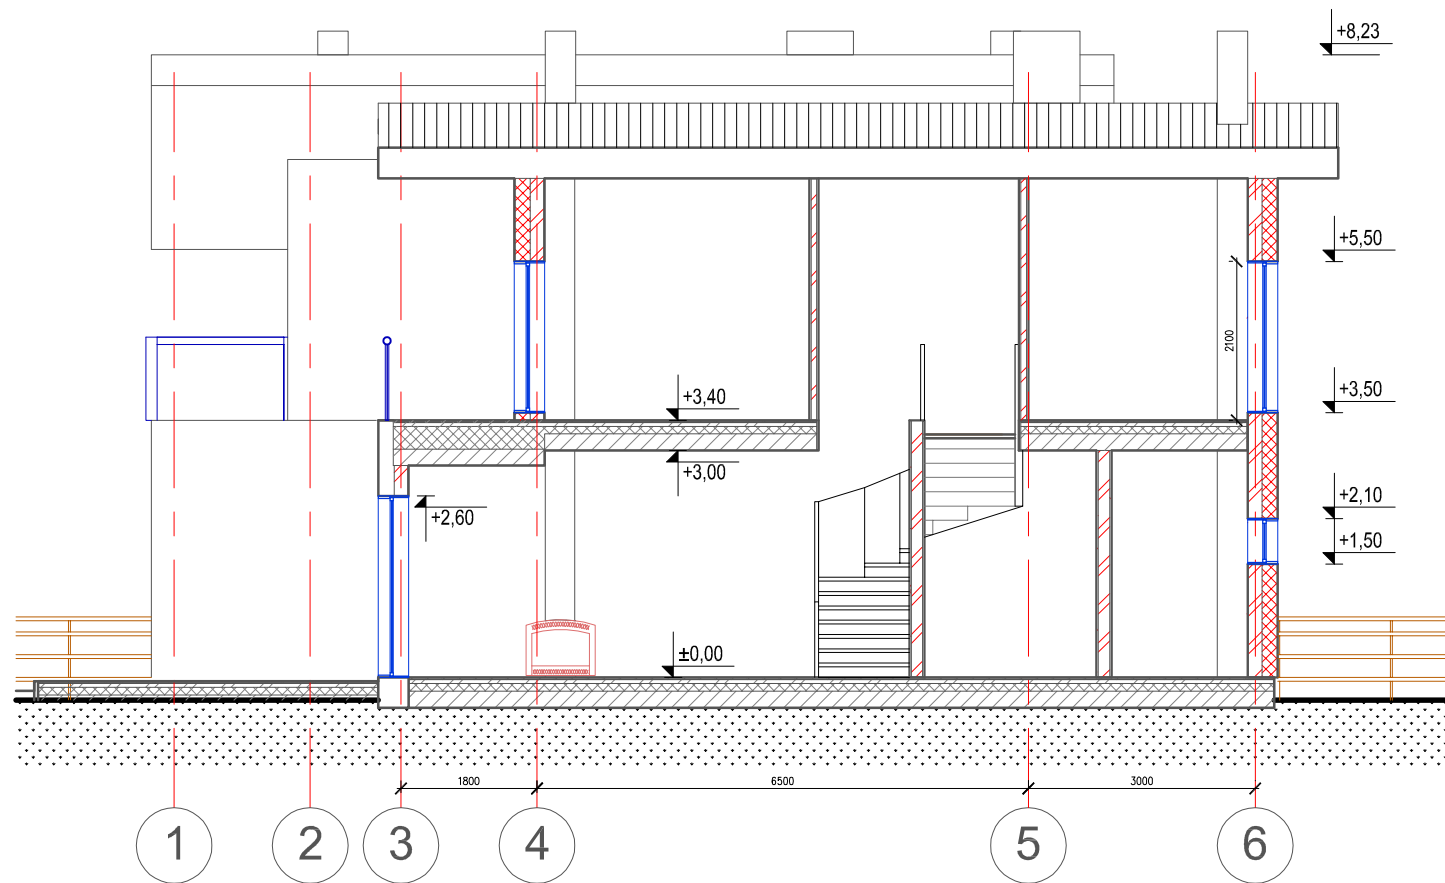


Pjūvis A - A'

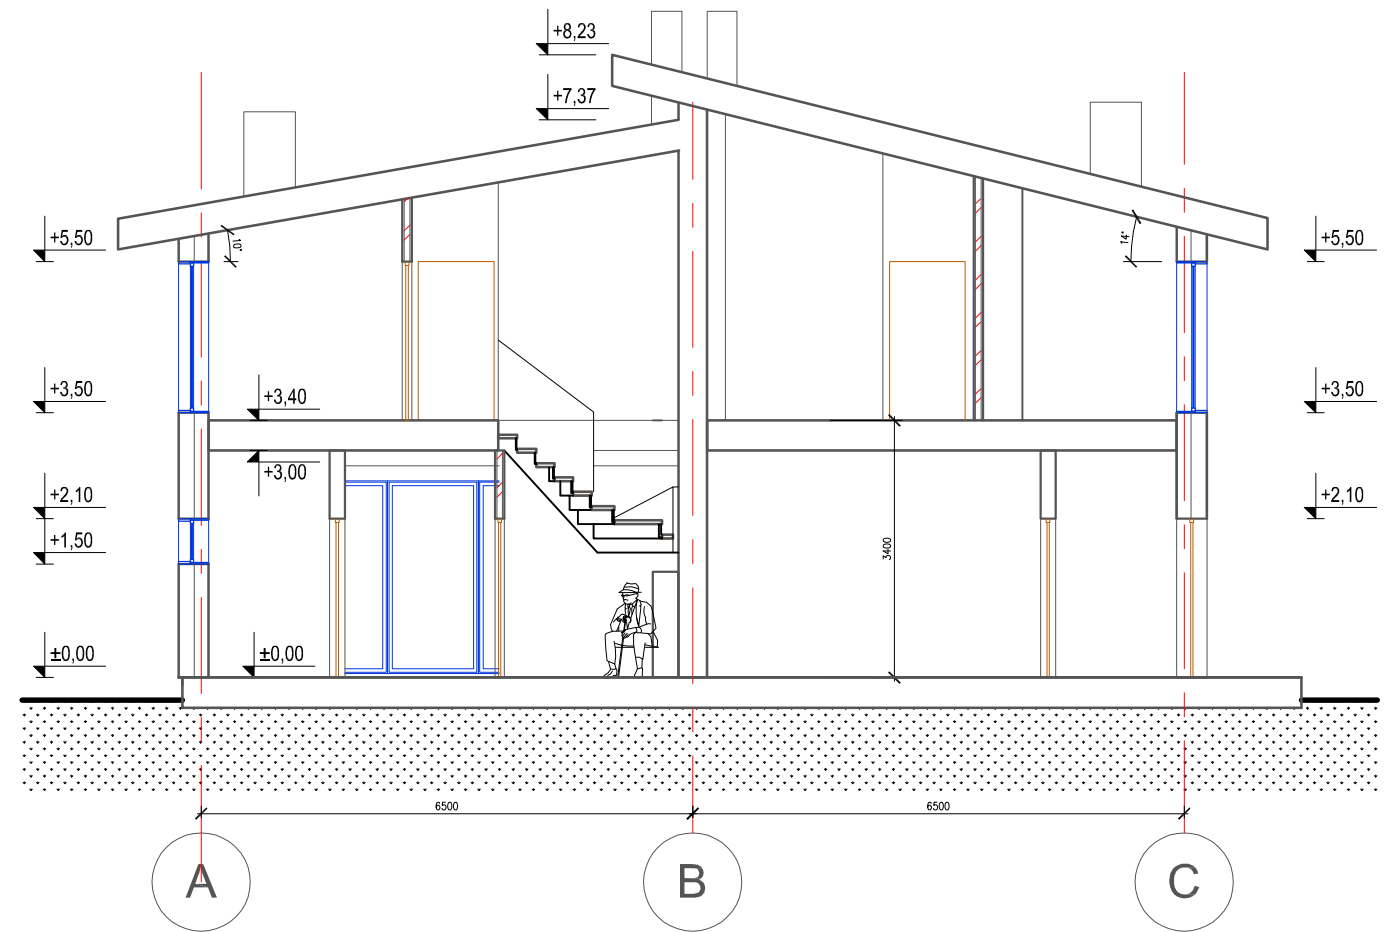


Pjūvis B - B'


0	2017	Statybos leidimui			
Laida	Išleidimo data	Laidos statusas. Keltimo priežastis			
Kval. Patv. dok. Nr.	INDIVIDUALIOS VEIKLOS VYKDYMO PAŽYMOŠ Nr. 729260			Statinio projekto pavadinimas Dvibučių gyvenamųjų namų, Gabijos g. 7/Perkūno g. 5, Palangos m., statybos projektas	
32370	SPV	K. Jatulis	2017	Statinio numeris ir pavadinimas, dokumento pavadinimas Pjūviai A-A' ir B-B' M 1:100	
BK 015012	SPDV	J. Rutkauskaitė	2017		
LT	Statytojas ir (arba) užsakovas Jurij Karpovič			Dokumento žymuo KJ001-XX-PP-SA_B-05	
				Lapas	Lapų
				1	1

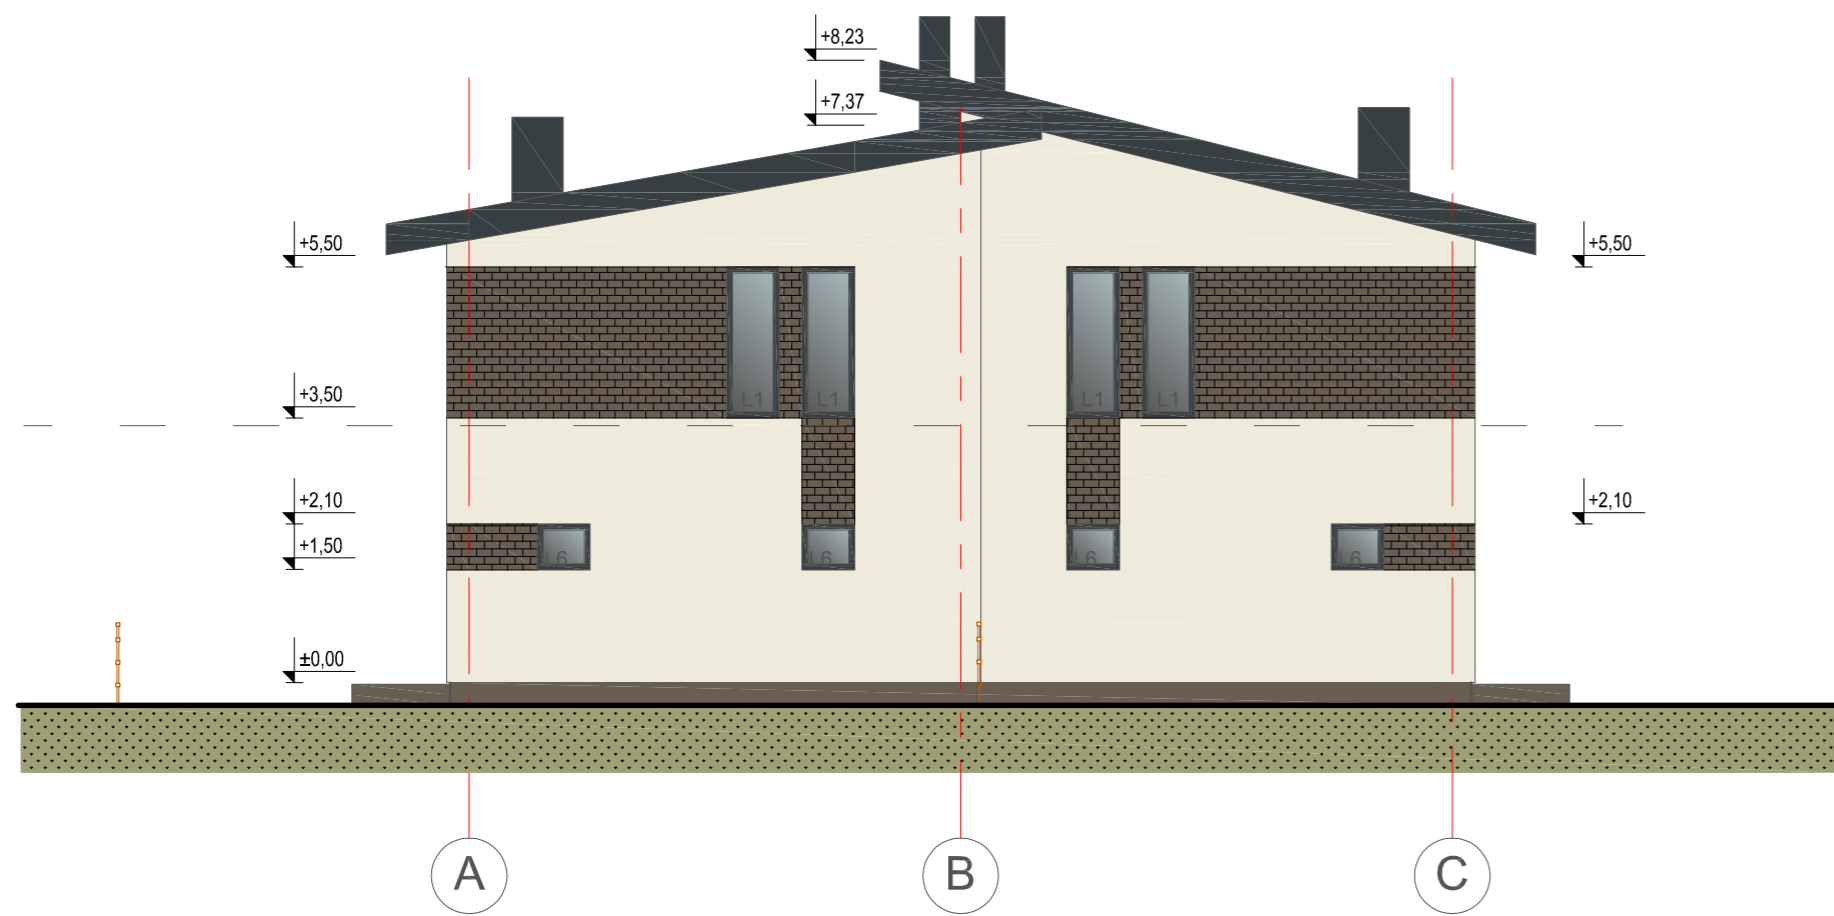


Fasadas A - C

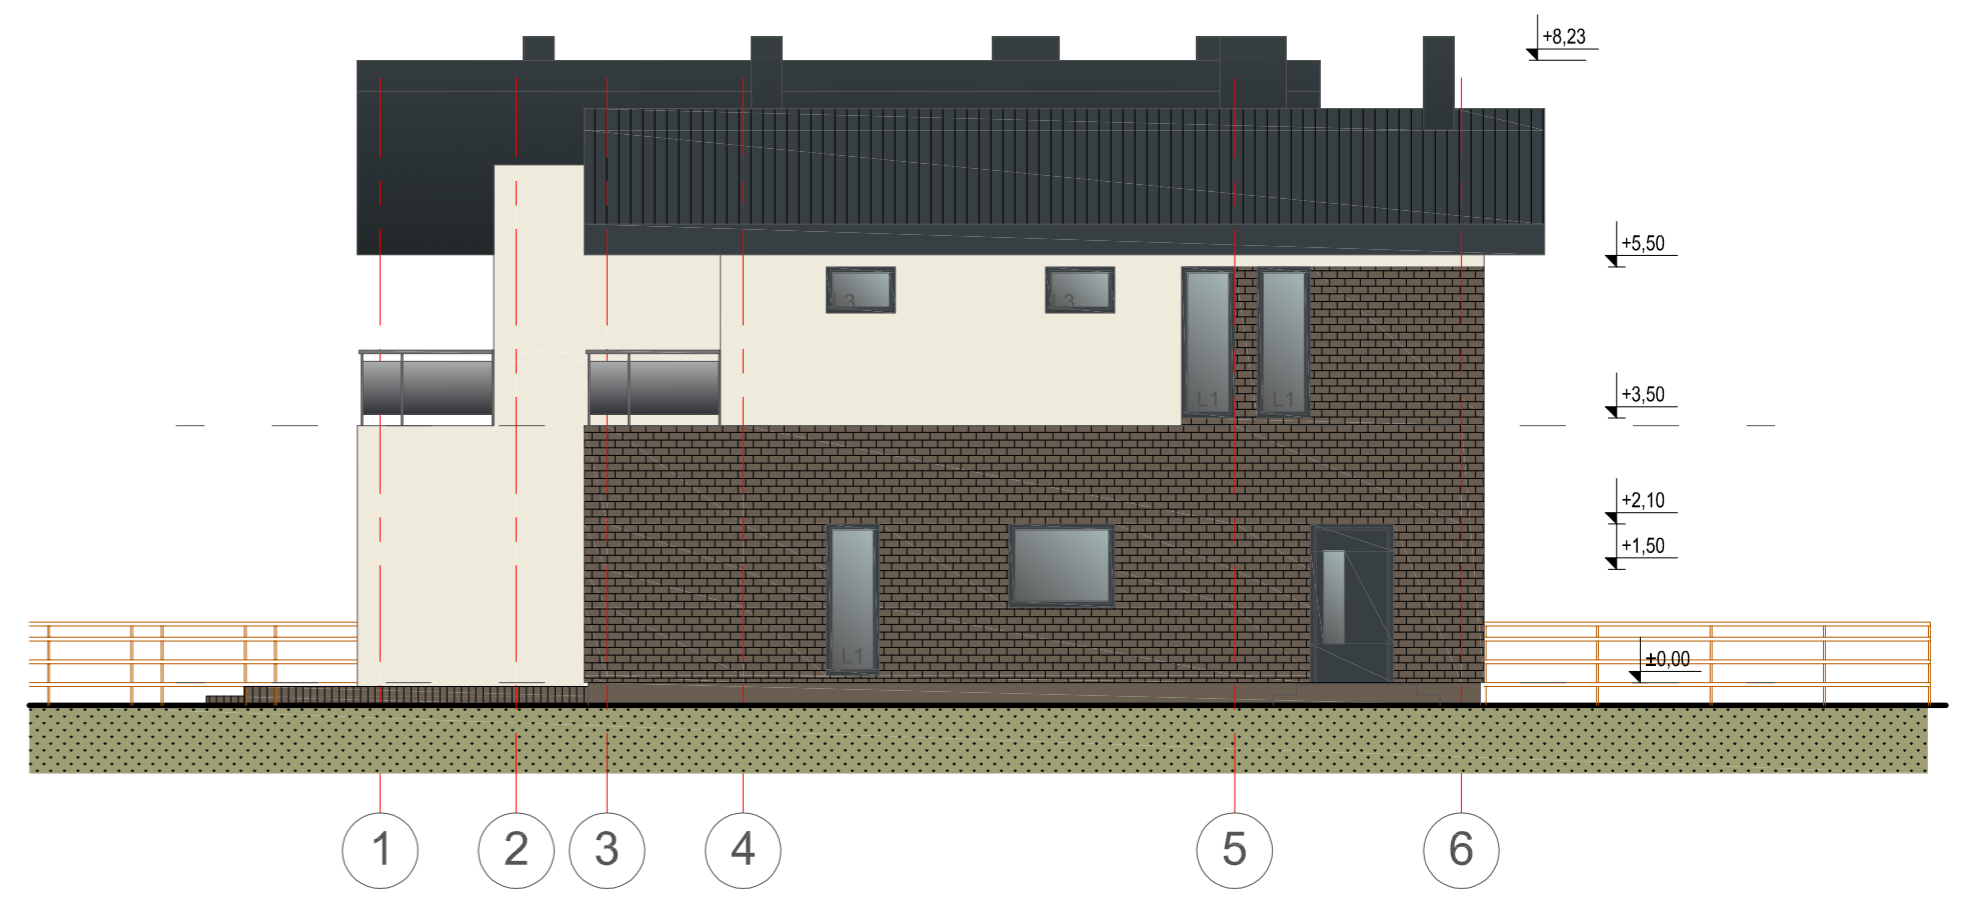

Fasadas 1 - 6

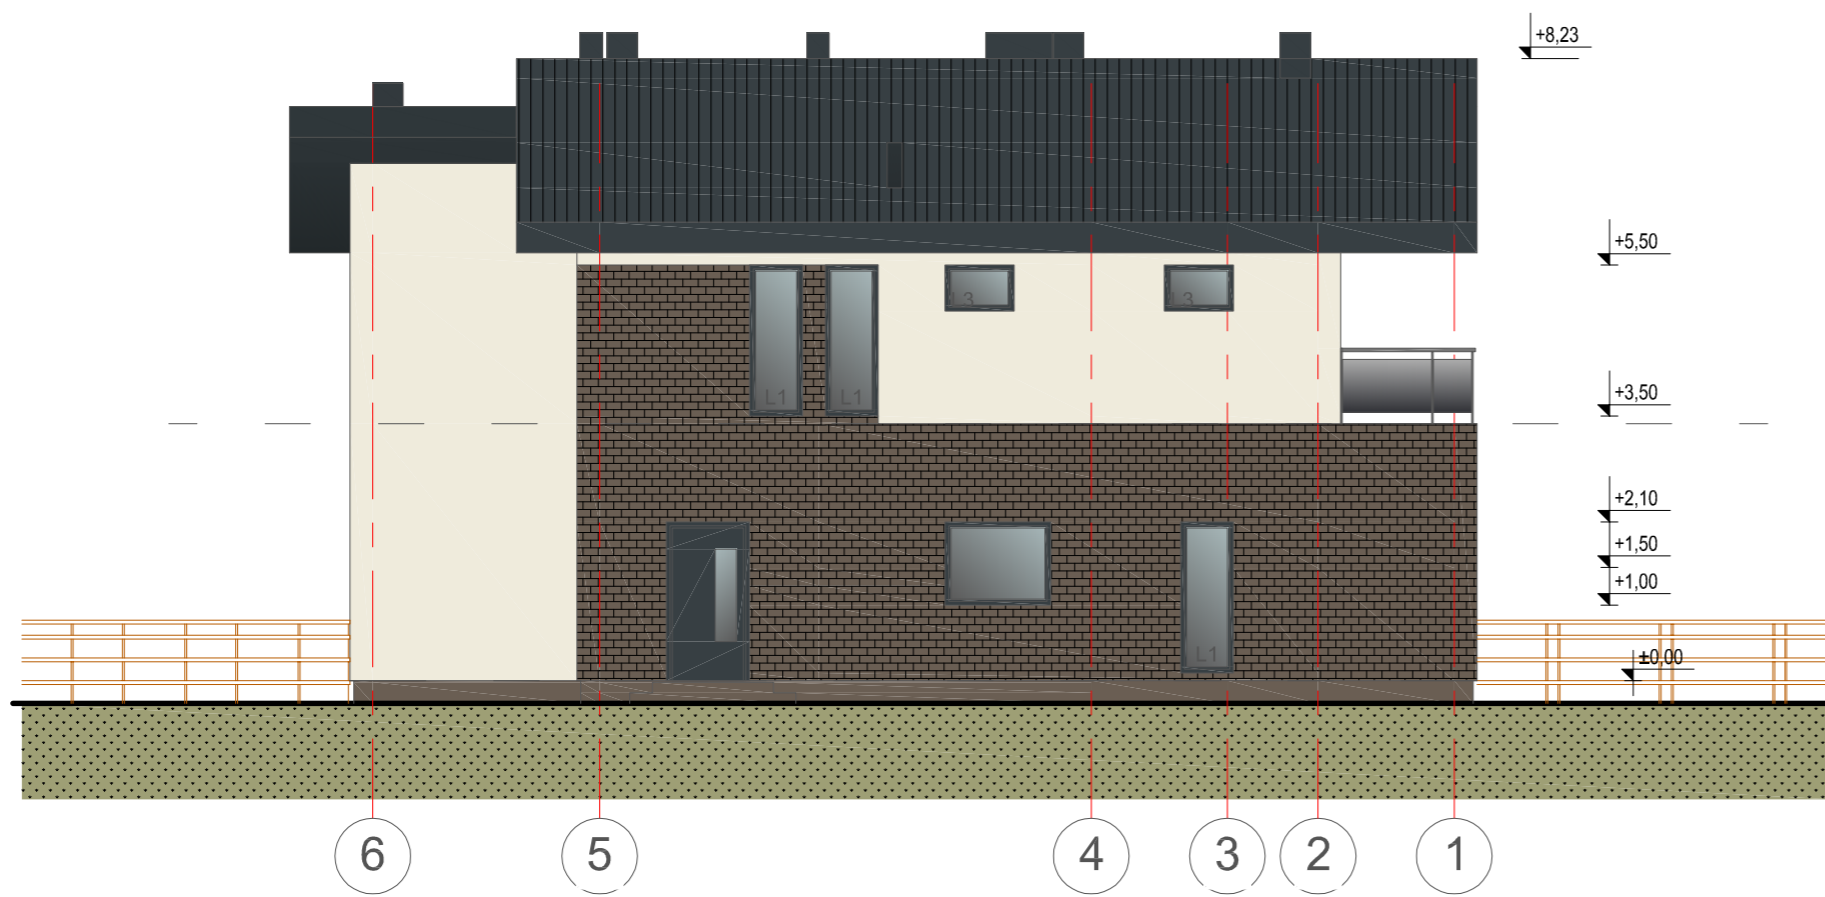


Fasadas 6 - 1

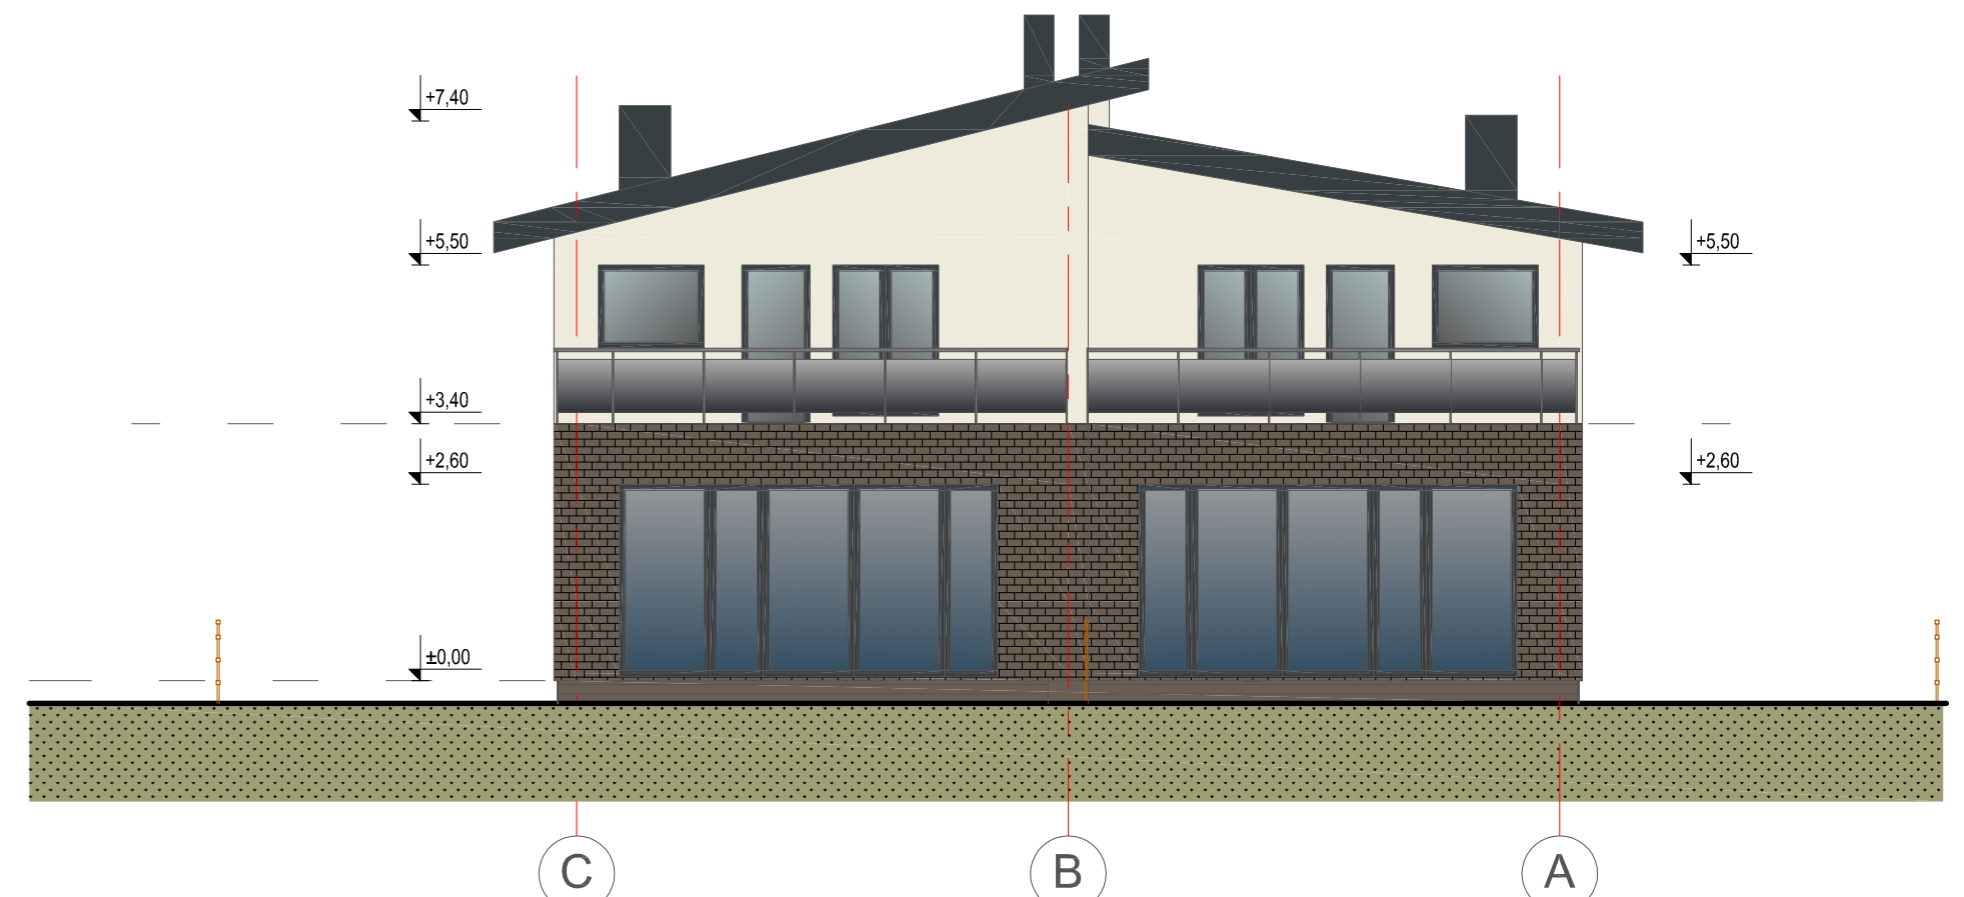


Fasadas A - C


0	2017	Statybos leidimui	
Laida	Išleidimo data	Laidos statusas. Keitimo priežastis	
Kval. Patv. dok. Nr.	INDIVIDUALIOS VEIKLOS VYKDYMO PAŽYMAS Nr. 729260		Statinio projekto pavadinimas Dvibučių gyvenamųjų namų, Gabijos g. 7/Perkūno g. 5, Palangos m., statybos projektas
32370	SPV	K. Jatulis	2017
BK 015012	SPDV	J. Rutkauskaitė	2017
Statinio numeris ir pavadinimas, dokumento pavadinimas			Laida
Fasadal. Spalvinis sprendimas M 1:100			0
Stytojas ir (arba) užsakovas		Dokumento žymuo	
LT	Jurij Karpovič	KJ001-01 -PP-SA_B- 06	Lapas Lapų
		1	1

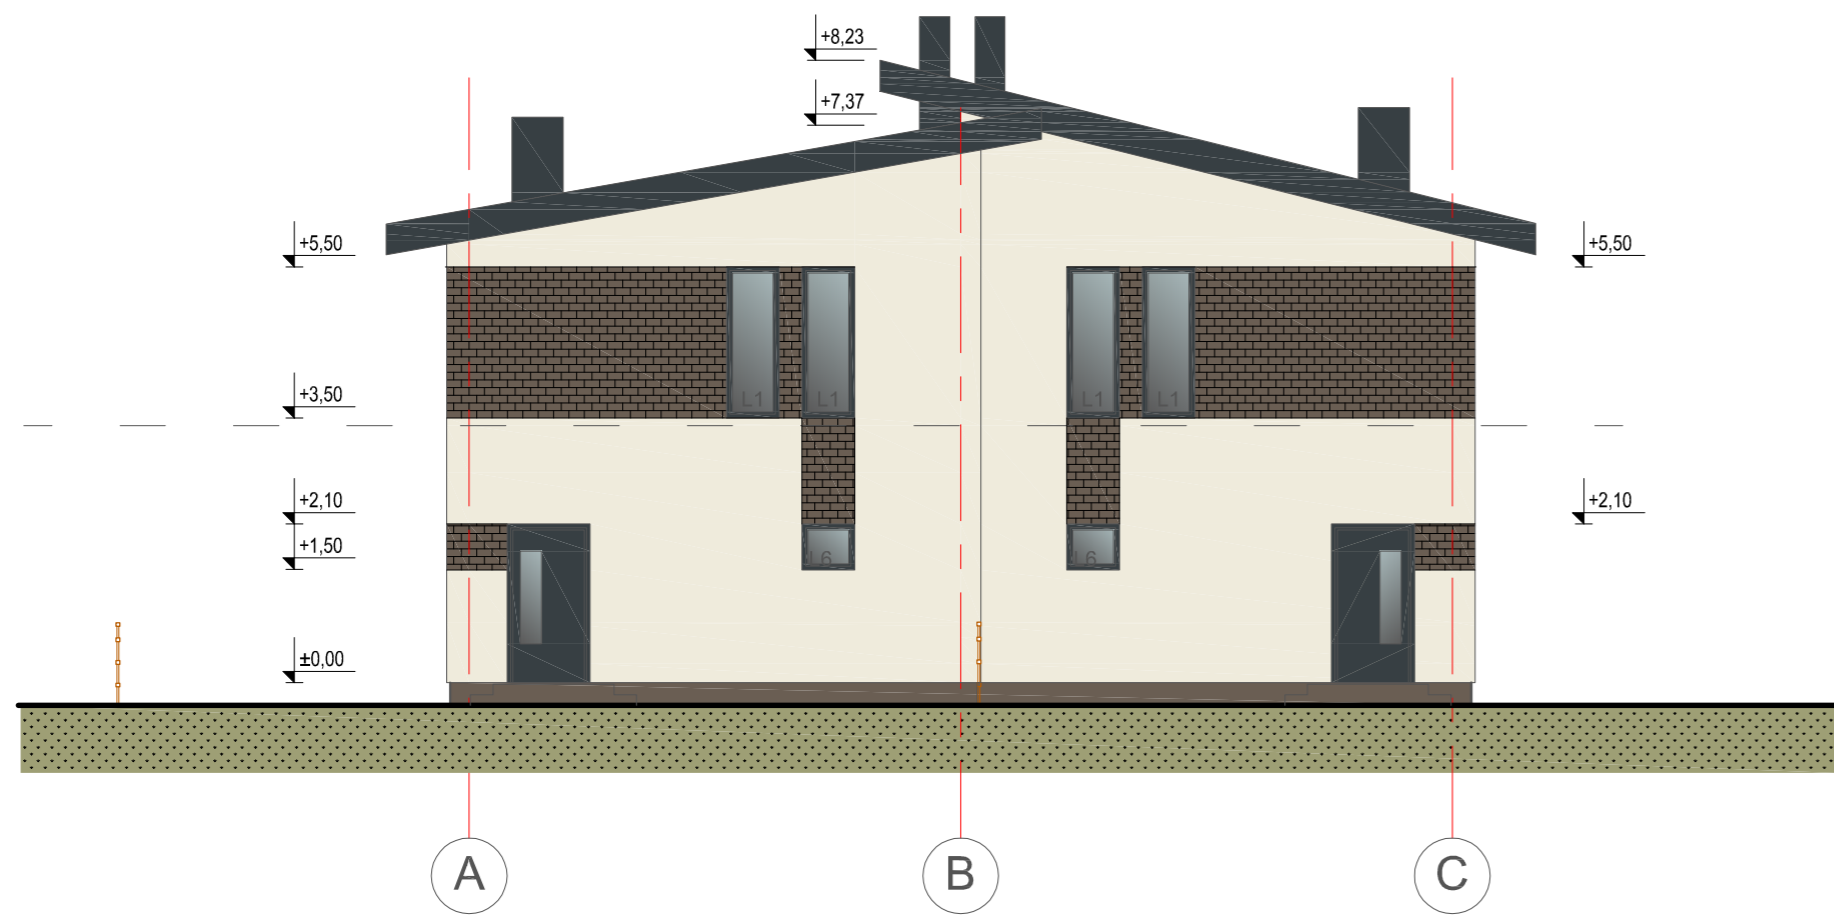


Fasadas A - C

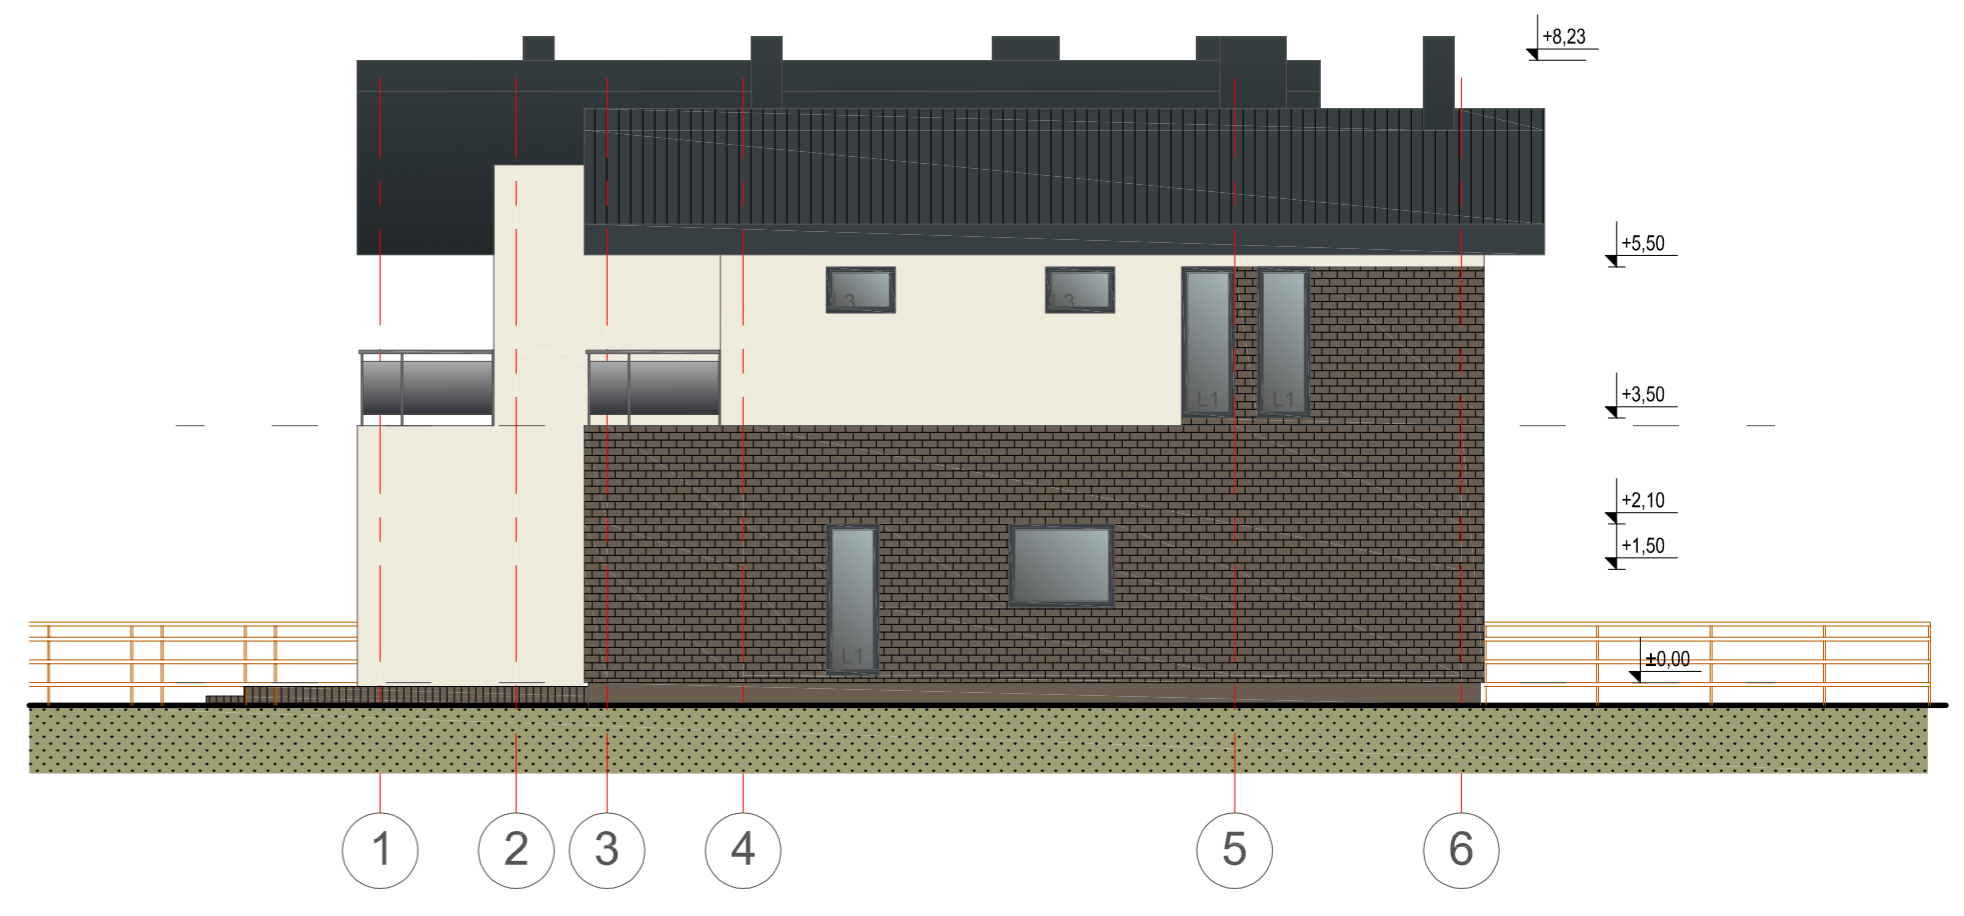

Fasadas 1 - 6

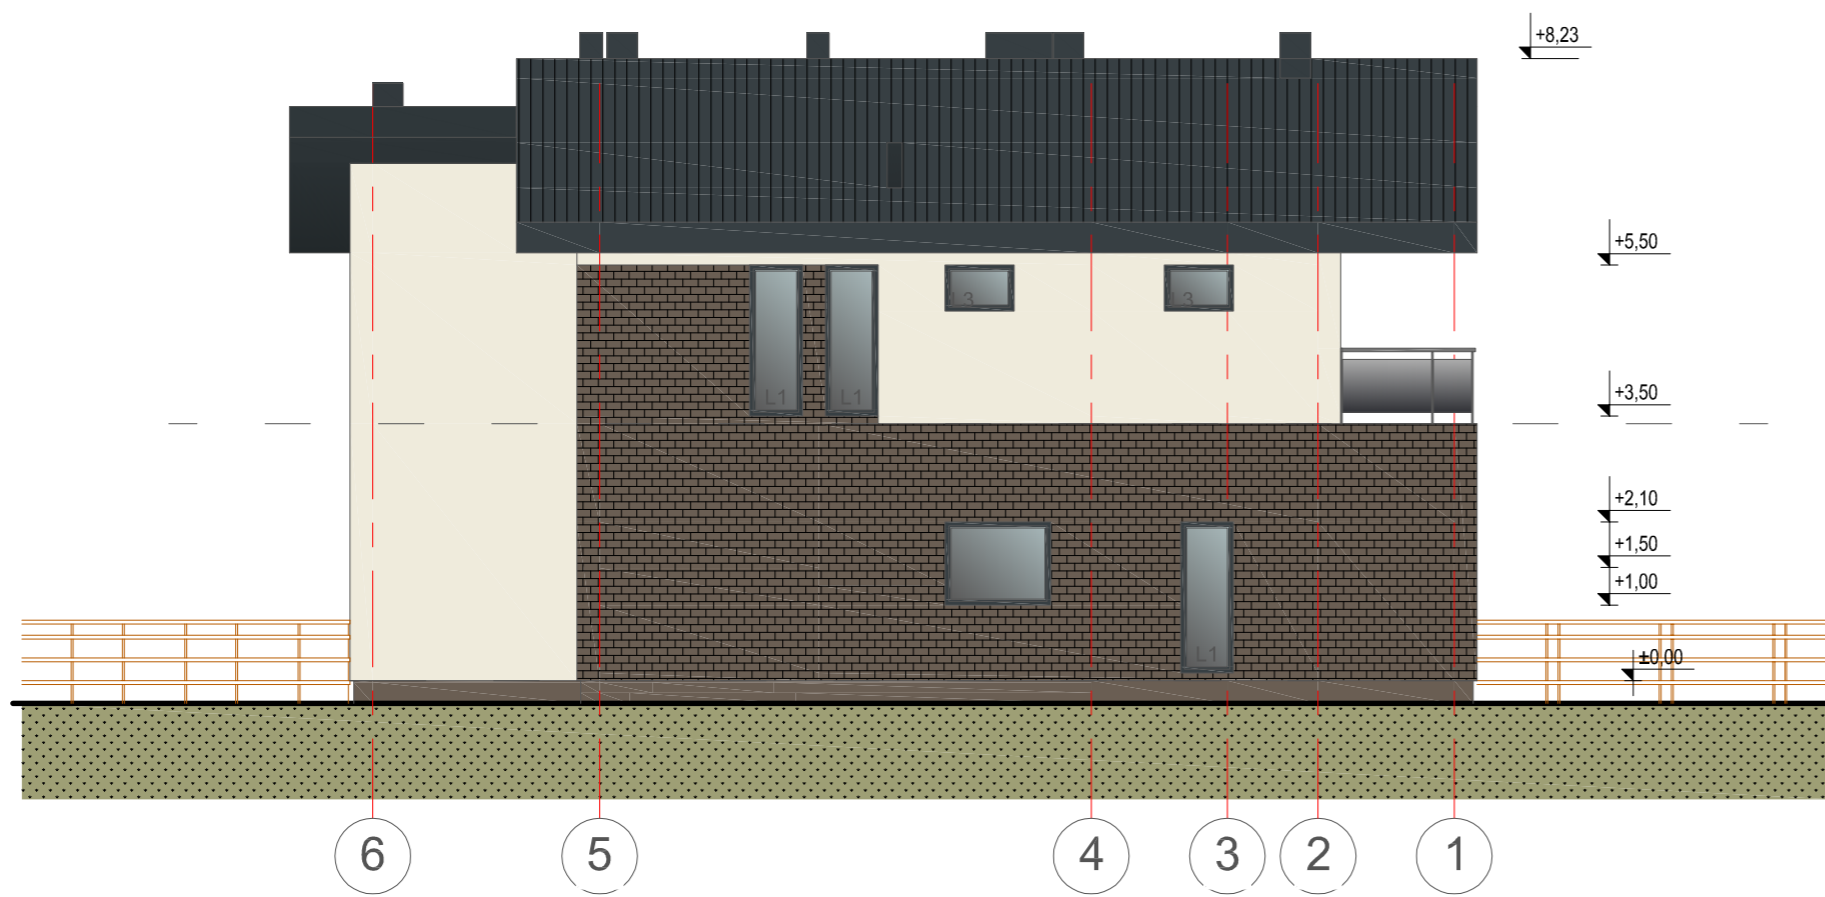

Fasadas 6 - 1

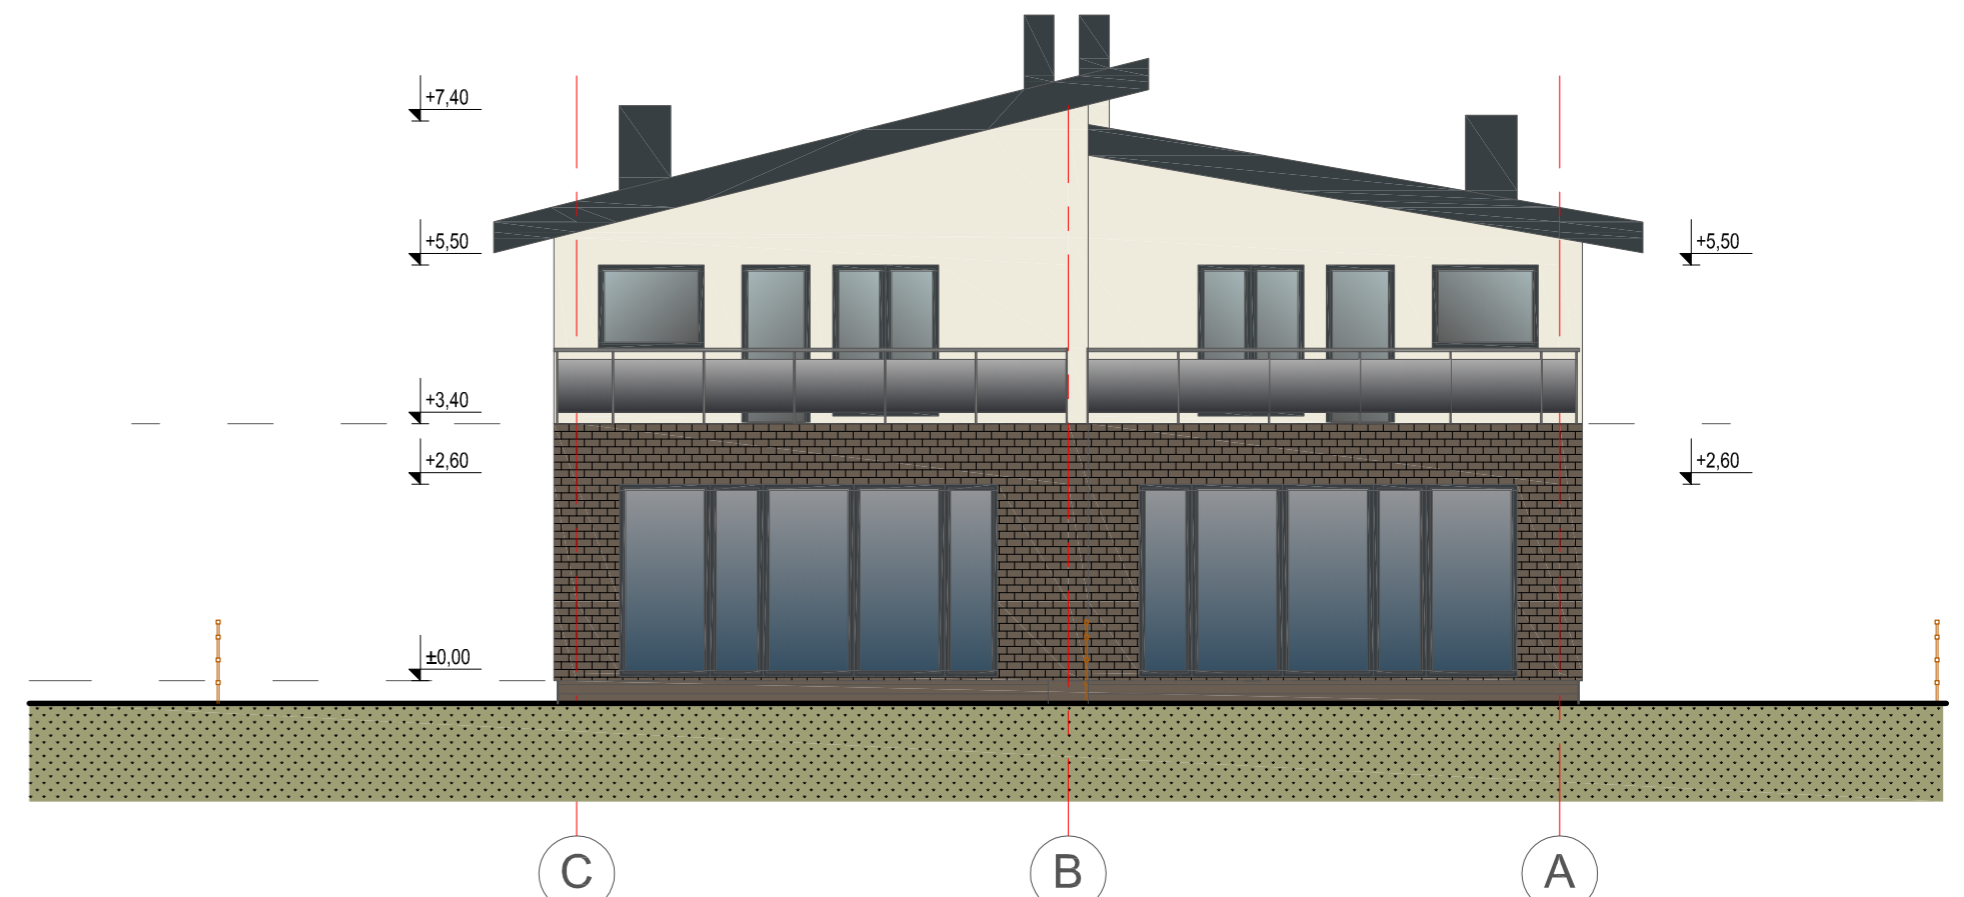

Fasadas A - C

0	2017	Statybos leidimui	
Laida	Išleidimo data	Laidos statusas. Keitimo priežastis	
Kval. Patv. dok. Nr.	INDIVIDUALIOS VEIKLOS VYKDYMO PAŽYMAS Nr. 729260		Statinio projekto pavadinimas Dvibučių gyvenamųjų namų, Gabijos g. 7/Perkūno g. 5, Palangos m., statybos projektas
32370	SPV	K. Jatulis	2017
BK 015012	SPDV	J. Rutkauskaitė	2017
Statinio numeris ir pavadinimas, dokumento pavadinimas			Laida
Fasadal. Spalvinis sprendimas M 1:100			0
Statytojas ir (arba) užsakovas		Dokumento žymuo	
LT	Jurij Karpovič	KJ001-02-PP-SA_B- 07	Lapas Lapų
		1	1



0	2017	Statybos leidimui			
Laida	Išleidimo data	Laidos statusas. Keltimo priežastis			
Kval. Patv. dok. Nr.	INDIVIDUALIOS VEIKLOS VYKDYMO PAŽYMOŠ Nr. 729260			Statinio projekto pavadinimas Dvibučių gyvenamųjų namų, Gabijos g. 7/Perkūno g. 5, Palangos m., statybos projektas	
32370	SPV	K. Jatulis	2017	Statinio numeris ir pavadinimas, dokumento pavadinimas Vizualizacijos	
BK 015012	SPDV	J. Rutkauskaitė	2017		
LT	Statytojas ir (arba) užsakovas Jurij Karpovič			Dokumento žymuo KJ001-XX-PP-SA_B- 08	
				Lapas	Lapų
				1	1



0	2017	Statybos leidimui			
Laida	Išleidimo data	Laidos statusas. Keltimo priežastis			
Kval. Patv. dok. Nr.	INDIVIDUALIOS VEIKLOS VYKDYMO PAŽYMOŠ Nr. 729260				Statinio projekto pavadinimas Dvibučių gyvenamųjų namų, Gabijos g. 7/Perkūno g. 5, Palangos m., statybos projektas
32370	SPV	K. Jatulis		2017	Statinio numeris ir pavadinimas, dokumento pavadinimas Vizualizacijos
BK 015012	SPDV	J. Rutkauskaitė		2017	
LT	Statytojas ir (arba) užsakovas Jurij Karpovič				Dokumento žymuo KJ001-XX-PP-SA_B- 08
					Lapas 1
					Lapų 1



0	2017	Statybos leidimui				
Laida	Išleidimo data	Laidos statusas. Keltimo priežastis				
Kval. Patv. dok. Nr.	INDIVIDUALIOS VEIKLOS VYKDYMO PAŽYMOŠ Nr. 729260				Statinio projekto pavadinimas Dvibučių gyvenamųjų namų, Gabijos g. 7/Perkūno g. 5, Palangos m., statybos projektas	
32370	SPV	K. Jatulis		2017	Statinio numeris ir pavadinimas, dokumento pavadinimas Vizualizacijos	
BK 015012	SPDV	J. Rutkauskaitė		2017		
					Laida	
					0	
LT	Statytojas ir (arba) užsakovas Jurij Karpovič				Dokumento žymuo KJ001-XX-PP-SA_B- 08	Lapas
					1	Lapų
					1	1