



## VILNIAUS MIESTO SAVIVALDYBĖS ADMINISTRACIJA

PRITARIU  
Savivaldybės vyriausiasis architektas  
(Miesto plėtros departamento direktorius)

  
(parašas) Mindaugas Pakalnis

2017 m. 04 20 d.

*Rep. Nr. PPU 52/17*

### PROJEKTINIŲ PASIŪLYMŲ RENGIMO UŽDUOTIS

2017 m.

Vilnius



1. Informacija apie sumanytą projektuoti statinį (pavadinimas, statybos rūšis, statinio kategorija, pagrindinė statinio naudojimo paskirtis), žemės sklypo ir statinio rodikliai (sklypo užstatymo tankumas ir intensyvumas, pastato aukštų skaičius, jo aukštis nuo žemės paviršiaus metrais, absoliutinė altitudė, bendras plotas ir kita)

- *Projekto pavadinimas: Gamybos paskirties (Un. Nr. 1098-1016-3158) Metalų g. 8A, Vilniaus m., rekonstravimo ir paskirties keitimo į sandėliavimo paskirtį projektas*
- *Statybos rūšis: rekonstravimas*
- *Statinio kategorija: neypatingas*
- *Pagrindinė statinio naudojimo paskirtis esama: gamybos, pramonės*
- *Pagrindinė statinio naudojimo paskirtis būsima: sandėliavimo paskirties pastatai*
- *Sklypo plotas (bendras) - 25405m<sup>2</sup>*
- *Naudojamas sklypo plotas pagal nuomos sutartį – 1397 m<sup>2</sup>*
- *Sklypo užstatymo tankumas: 15%*
- *Sklypo užstatymo intensyvumas: 0,23*
- *Pastato aukštų skaičius – 1 a*
- *Aukštis nuo vid. žemės paviršiaus – esama (apie 8m)*
- *Numatoma sandėliuoti metalines tvoras.*

2. Projektinių pasiūlymų paskirtis

- *išreikšti Statytojo sumanyto projektuoti statinio architektūros ir kitų pagrindinių sprendinių idėją;*
- *informuoti visuomenę apie statinio, kuriam Teritorijų planavimo įstatymo 20 straipsnyje nustatytais atvejais neparengti teritorijų planavimo dokumentai ir statyba konkrečiame sklype leidžiama, numatomą projektavimą;*
- *specialiesiems architektūros reikalavimams, specialiesiems saugomos teritorijos tvarkymo ir apsaugos reikalavimams, specialiesiems paveldosaugos reikalavimams nustatyti;*

- nustatyti žemės sklypo teritorijos naudojimo reglamento parametrus, kai Teritorijų planavimo įstatymo [5.12] 20 straipsnio nustatytais atvejais neparengti teritorijų planavimo dokumentai ir statyba konkrečiame žemės sklype leidžiama.
3. Projektinių pasiūlymų sudėtis
    - aiškinamasis raštas
    - grafinė dalis (sklypo planas, pastatų aukštų planai, charakteringi pjūviai, fasadai)
  4. Statytojo pateikiami dokumentai ir duomenys
    - nekilnojamojo turto registro centrinio duomenų banko išrašas,
    - žemės sklypo planas
    - valstybinės žemės nuomos sutartis
  5. Projektinių pasiūlymų vaizdinė informacija
    - sklypo planas, pastatų aukštų planai, charakteringi pjūviai, fasadai, vizualizacija
  6. Kiti duomenys (projektinių pasiūlymų rengimo terminai, statytojui pateikiamų projektinių pasiūlymų kopijos ir kita) \_\_\_\_\_

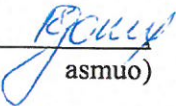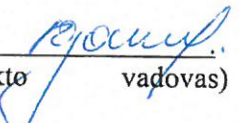
Statytojas (užsakovas)	<u>UAB „MORIONIS“</u> Įgaliotas asmuo R. Gaurilčikaitė	
(parašas)	(fizinis arba juridinis asmuo)	
Projektinių pasiūlymų rengėjas	<u>UAB „AIF LT“</u> , PV Rima Gaurilčikaitė	
(parašas)	(projektavimo organizacija, projekto vadovas)	

UŽDAROJI AKCINĖ BENDROVĖ „AIF LT“  
E. Šimkūnaitės 10, LT-04130 Vilnius,  
Tel./ Faks.+370 (5) 2757679  
Įmonės kvalifikacijos atestato Nr. 6034

**AIF LT**

**GAMYBOS PASKIRTIES PASTATO (UN.NR. 1098-1016-3158) METALO G. 8A,  
VILNIAUS M., REKONSTRAVIMO IR PASKIRTIES KEITIMO Į SANDĖLIAVIMO  
PASKIRTĮ PROJEKTAS**

STATYTOJAS (UŽSAKOVAS)	UAB „MORIONIS“
STATINIO PAVADINIMAS ESAMAS	BETONO MAZGAS
STATINIO PAVADINIMAS BŪSIMAS	SANDĖLIS
STATINIO NAUDOJIMO PASKIRTIS ESAMA	GAMYBOS, PRAMONĖS
STATINIO NAUDOJIMO PASKIRTIS BŪSIMA	SANDĖLIAVIMO PASKIRTIES
STATINIO KATEGORIJA	NEYPATINGASIS
STATYBOS RŪŠIS	REKONSTRAVIMAS
STATINIO PROJEKTO NR.	17007
PROJEKTO ETAPAS	PROJEKTINIAI PASIŪLYMAI (PP)

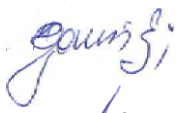PROJEKTO VADOVAS R. Gaurilčikaitė  Kv. a. Nr. 20308

SPDV A.Liubinas  Kv. a. Nr. A1719

ARCHITEKTĖ M.Labanovienė 

VILNIUS, 2017

## BYLOS SUDĖTIES ŽINIARAŠTIS

### TEKSTINIŲ DOKUMENTŲ ŽINIARAŠTIS

DOKUMENTO ŽYMUO	LAPŲ SK.	LAIDA	DOKUMENTO PAVADINIMAS	PASTABOS
17007-PP-BSZ	1	0	BYLOS SUDĖTIES ŽINIARAŠTIS	
17007-PP-AR	3	0	AIŠKINAMASIS RAŠTAS	
	3	0	VIZUALIZACIJOS	

### BRĖŽINIŲ ŽINIARAŠTIS

DOKUMENTO ŽYMUO	LAPŲ SK.	LAIDA	DOKUMENTO PAVADINIMAS	PASTABOS
17007-00-PP-SP.B-01	1	0	SKLYPO PLANAS	
	1	0	SUDERINTAS TOPOGRAFINIS PLANAS	
17007-00-PP-SP.B-02	1	0	IŠKELIAMŲ TINKLŲ SCHEMA	
17007-01-PP-SA.B-01	1	0	PIRMO AUKŠTO PLANAS	
17007-01-PP-SA.B-02	1	0	PJŪVIS A-A	
17007-01-PP-SA.B-03	1	0	FASADAS 1-8, FASADAS B-A,	
17007-01-PP-SA.B-04	1	0	FASADAS 8-1, FASADAS A-B	



PROJEKTINIAI PASIŪLYMAI  
AIŠKINAMASIS RAŠTAS

1. BENDRIEJI DUOMENYS

Statinio geografinė vieta	Pietinė Vilniaus miesto dalis
Statinio statybos vieta	Sklypas yra Vilniaus mieste, Metalo g. 8A. Sklypo kad. nr.: 0101/0079:1571 Vilniaus m. k.v..
Statinio pagrindinė naudojimo paskirtis esama	Gamybos, pramonės paskirties
Statinio pagrindinė naudojimo paskirtis būsima	Sandėliavimo paskirties
Statybos rūšis	Rekonstravimas
Statinio kategorija	Neypatingasis
Kultūros paveldo vertybės	Projektuojamo pastato sklype ir jo gretimybėse kultūros paveldo vertybių nėra

2. STATINIO TECHNINIAI IR PASKIRTIES RODIKLIAI

Eil.Nr.	Rodiklio pavadinimas	Mato vienetas	Pieš rekonstrukciją	Po rekonstrukcijos (kiekis pagal PP rengimo užduotį)
<b>SKLYPO PAGRINDINIAI RODIKLIAI</b>				
Naudojimo būdas: Pramonės ir sandėliavimo objektų teritorijos				
1.	Sklypo plotas -Naudojamo sklypo plotas	ha	2.5405 0.1397	2.5405 0.1397
2.	Bendras sklypo užstatymas	m <sup>2</sup>	3778,65	3627,08
3.	Rekonstruojamo pastato užstatymo plotas	m <sup>2</sup>	656.57	505.00
4.	Užstatymo tankis	%	15,0	14,50 (15,0)
5.	Užstatymo intensyvumas		0.23	0.22 (0.23)
6.	Automobilių stovėjimo vietų skaičius (prie projektuojamo pastato)	vnt.	--	5
<b>PASTATO PAGRINDINIAI RODIKLIAI</b>				
1.	Bendrasis plotas	m <sup>2</sup>	679.24	489.27
2.	- Pagrindinis plotas	m <sup>2</sup>	643.62	489.27
3.	Pastato tūris	m <sup>3</sup>	4682	3271
4.	Aukštų skaičius	vnt.	2	1
5.	Pastato aukštis	m	7.20	8.20
6.	Pastato atsparumas ugniai kategorija		--	I
7.	Pastato energinio naudingumo klasė		Neklasifikuota	Neklasifikuota
8.	Pastato (patalpų) akustinio komforto sąlygų klasė		Neklasifikuota	Neklasifikuota

3. PROJEKTINIAI SPRENDINIAI

3.4. Sklypo sprendiniai

Bendras sklypo plotas 25405 kv. m. sklypas padalintas į naudojimo plotus ir pagal nuomos sutartį perduoti naudotojams. Rekonstruojamas pastatas yra naudojamam sklypo plote žemės sklypo plane pažymėtų C, naudojamas plotas 1397 kv.m. Naudojamas plotas yra pietrytinėje sklypo dalyje į jį patenkama nuo Metalo gatvės, esančios vakarų pusėje, naudojantis esamu asfaltbetonio dangos bendru pravažiuoju (žemės sklypo plane pažymėtų D).

Sklypo naudojamo ploto funkcinis zonavimas:

- Pastatas numatomas esamoje vietoje demontuojant dalį pastato esančio vakarinėje pusėje.
- Pasato dalis demontuojama, kad nepatektų į šilumos tinklų apsaugos zoną.

- Esami tinklai po pastatų yra iškeliami arba demontuojami pagal prisijungimo sąlygas.
- Šiaurės vakarų sklypo naudojamo ploto pusėje planuojama sunkvežimiui (iki 9m ilgio) privažiavimui ir manevravimui skirta aikštelė ant esamos asfaltbetonio dangos.
- Pietvakarinėje sklypo naudojamo ploto dalyje numatyta automobilių stovėjimo aikštelė.

Įvažiavimas į sklypą esamas iš Metalo gatvės esamu asfaltbetonio dangos bendru pravažiavimu (žemės sklypo plane pažymėtą D).

Objektui reikalingas automobilių stovėjimo vietų skaičius numatomas prie projektuojamo pastato. Iš viso projektuojama 5 automobilių stovėjimo vietos.

Esami aptvėrimai demontuojami, kad netrukdytų gaisrinėms mašinoms apvažiuoti aplink pastatą.

### **3.5. Projektuojamų statinių sąrašas:**

#### *3.5.1. Sandėliavimo paskirties pastatas*

#### *3.5.2. Inžineriniai tinklai*

### **3.6. Rekonstruojamas statinys**

#### *3.6.1. Esama būklė.*

Esamas pastatas – betono mazgas. Vieno aukšto, gamybos, pramonės naudojimo paskirties. Pastato konstrukcijos – metalinės kolonos ir santvaros. Būklė – gera. Pamatai poliniai- būklė gera.

#### *3.6.2. Projektiniai sprendiniai*

Esamas betono mazgas (gamybos pramonės paskirties) yra rekonstruojamas ir keičiama paskirtis į sandėliavimo. Pastato dalis esanti vakarinėje pusėje yra demontuojama, kad nepatektų į šilumos tinklų apsaugos zoną. Pastato aukštis ir laikančios konstrukcijos paliekamos esamos.

Rekonstruojant pastatą įrengiama viena sandėliavimo patalpa. Numatomas metalinių tvorų sandėliavimas. Darbo vietų nenumatoma. Patalpa numatyta tik produkcijai sandėliuoti

Po rekonstrukcijos pastato naudojimo paskirtis – sandėliavimo. Pastatas nešildomas.

Pagrindinis patekimas į pastatą – iš vakarų pusės.

#### *3.6.3. Pastato atitvarų element (sienų, pertvarų, stogo, grindų) tipai ir medžiagos:*

- Fasadaai – daugiasluoksnės plokštės
- Stogas – profiliuota trapecinė skarda arba daugiasluoksnės plokštės
- Vartai – segmentiniai, rankiniu būdu pakeliami;
- Grindys – šlifluotas betonas;

#### *3.6.4. Neįgalųjų (ŽN) poreikių tenkinimo sprendiniai*

Darbo vietos nenumatomos ir pastatas pagal STR 2.03.01:2001 STATINIAI IR TERITORIJOS. REIKALAVIMAI ŽMONIŲ SU NEGALIA REIKMĖMS pagal 1 priedą nepriskiriamas Žmonėms su negalia svarbių statinių sąrašui.

### **3.7. Pastato konstrukcijų sprendiniai**

Projektuojamas sandėliavimo paskirties pastatas Vilniaus m. sav.

Pastatas plieninių konstrukcijų karkasinis. Pastatas nešildomas. Pastatas be rūšio.

Apkrovų ir poveikių daliniai patikimumo koeficientai pagal STR 2.05.04:2003 (LR galiojančias normas). Naudojimo, sniego ir vėjo apkrovos pagal STR 2.05.04:2003. Technologinės apkrovos nurodomos projektavimo užduotyje.

#### *3.7.1. Nulinis ciklas*

Pamatai po kolonomis, cokolio plokštės ir rostverkai – esami.

#### *3.7.2. Antžeminė dalis*

Pagrindinės kolonos – esamos.

Denginio konstrukcija – plieninės esamos santvaros.

Esamos laikančios konstrukcijos esant reikalui yra ugniaatsparinamos ir stiprinamos.

Galinių sienų ir vartų fachverko kolonos ir ilginiai - plieno profilių.

Išorės atitvaros – vertikalios sendvič sieninės plokštės.

Stogas – šlaitinis, neapšiltintas. Stogo danga – profiliuota skarda su polimerinio padengimu arba sendvič stoginės plokštės. Aplinkos klasė C2-H.

Vandens nuo stogo nuvedimas išorinis per skardinius lietlovius ir lietvamzdžius.

Grindų pagrindas – betoninė plokštė.

### **3.8. Gaisrinės saugos reikalavimų įgyvendinimo sprendiniai.**

Pastatas po rekonstrukcijos bus I atsparumo ugniai laipsnio 3 gaisro apkrovos kategorija, Eg kategorijos pagal sprogimo ir gaisro pavojų. Gaisrų gesinimui iš lauko naudojami esami hidrantai. Išlaikomi normatyviniai atstumai iki gretimų pastatų. Pastate numatytas evakuacinis apšvietimas nurodant evakuacinius išėjimus bei evakuacijos kryptis. Iš patalpos numatytas normatyvinis evakuacinis kelias.

Gaisro apsauginė signalizacija ir dūmų šalinimo sistema neprojektuojama.

### **3.9. Inžinerinių tinklų sprendiniai:**


#### **3.9.1. Vandentiekis-nuotekų šalinimas:**

Vandentiekio ir nuotekų tinklai esantis po pastatų yra iškeliami pagal prisijungimo sąlygas. Vandentiekis ir buitinės nuotekos neprojektuojamos nes nėra numatyta darbo vietų. Esant poreikiui bus pastatytas bio tualetas sklypo ribose.

Nuo pastato stogo paviršinės nuotekos išleidžiamos išoriniais lietvamzdžiais.

#### **3.9.2. Elektrotechnika:**

Objektas bus pajungtas nuo ESO tinklų gavus reikalingas prisijungimo sąlygas.

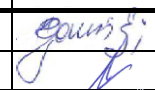0	2017-04	PROJEKTINIAI PASIŪLYMAI		
LAIDA	IŠLEIDIMO DATA	LAIDOS STATUSAS IR IŠLEIDIMO PRIEŽASTIS (JEI TAIKOMA)		
PROJEKTUOTOJAS	PAREIGOS	VARDAS, PAVARDĖ	KVALIFIKACIJOS DOKUMENTO NR.	PARAŠAS
AIF LT	S PV	RIMA GAURILČIKAITĖ	20308	
	SPDV	ANDRIUS LIUBINAS	A1719	
	ARCH.	MONIKA LABANOVIEŅĖ		



**VIZUALIZACIJA**





**Metalo g.**

**VIZUALIZACIJA**





**VIZUALIZACIJA**




**EKSPLIKACIJA**


- ① REKONSTRUOJAMAS PASTATAS
- ② AUTOMOBILIŲ STOVĖJIMO AIKŠTELĖ
- ③ ESAMAS ĮVAŽIAVIMAS NUO METALO G.

**SUTARTINIAI ŽYMĖJIMAI**

- NAUDOJAMO SKLYPO RIBA NUSTATYTA PAGAL NUOMOS SUTARTĮ
- ĮVAŽIAVIMAI Į NAUDOJAMĄ SKLYPĄ
- ĮĖJIMAS Į PROJEKTUOJAMĄ PASTATĄ
- REKONSTRUOJAMAS PASTATAS
- ESAMI PASTATAI
- GRIAUNAMI, DEMONTUOJAMI ELEMENTAI, PASTATAI
- LENGVŲJŲ AUTOMOBILIŲ MANEVRAVIMO KRYPTIS
- SUNKVEŽIMIUI (IKI 9M ILGIO) MANEVRAVIMO KRYPTIS
- ESAMAS ĮVAŽIAVIMAS NUO METALO G.
- NUŽYMMŲ AŠIŲ SUSIKIRTIMO TAŠKAS

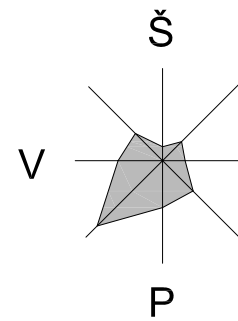

**SITUACIJOS SCHEMA**

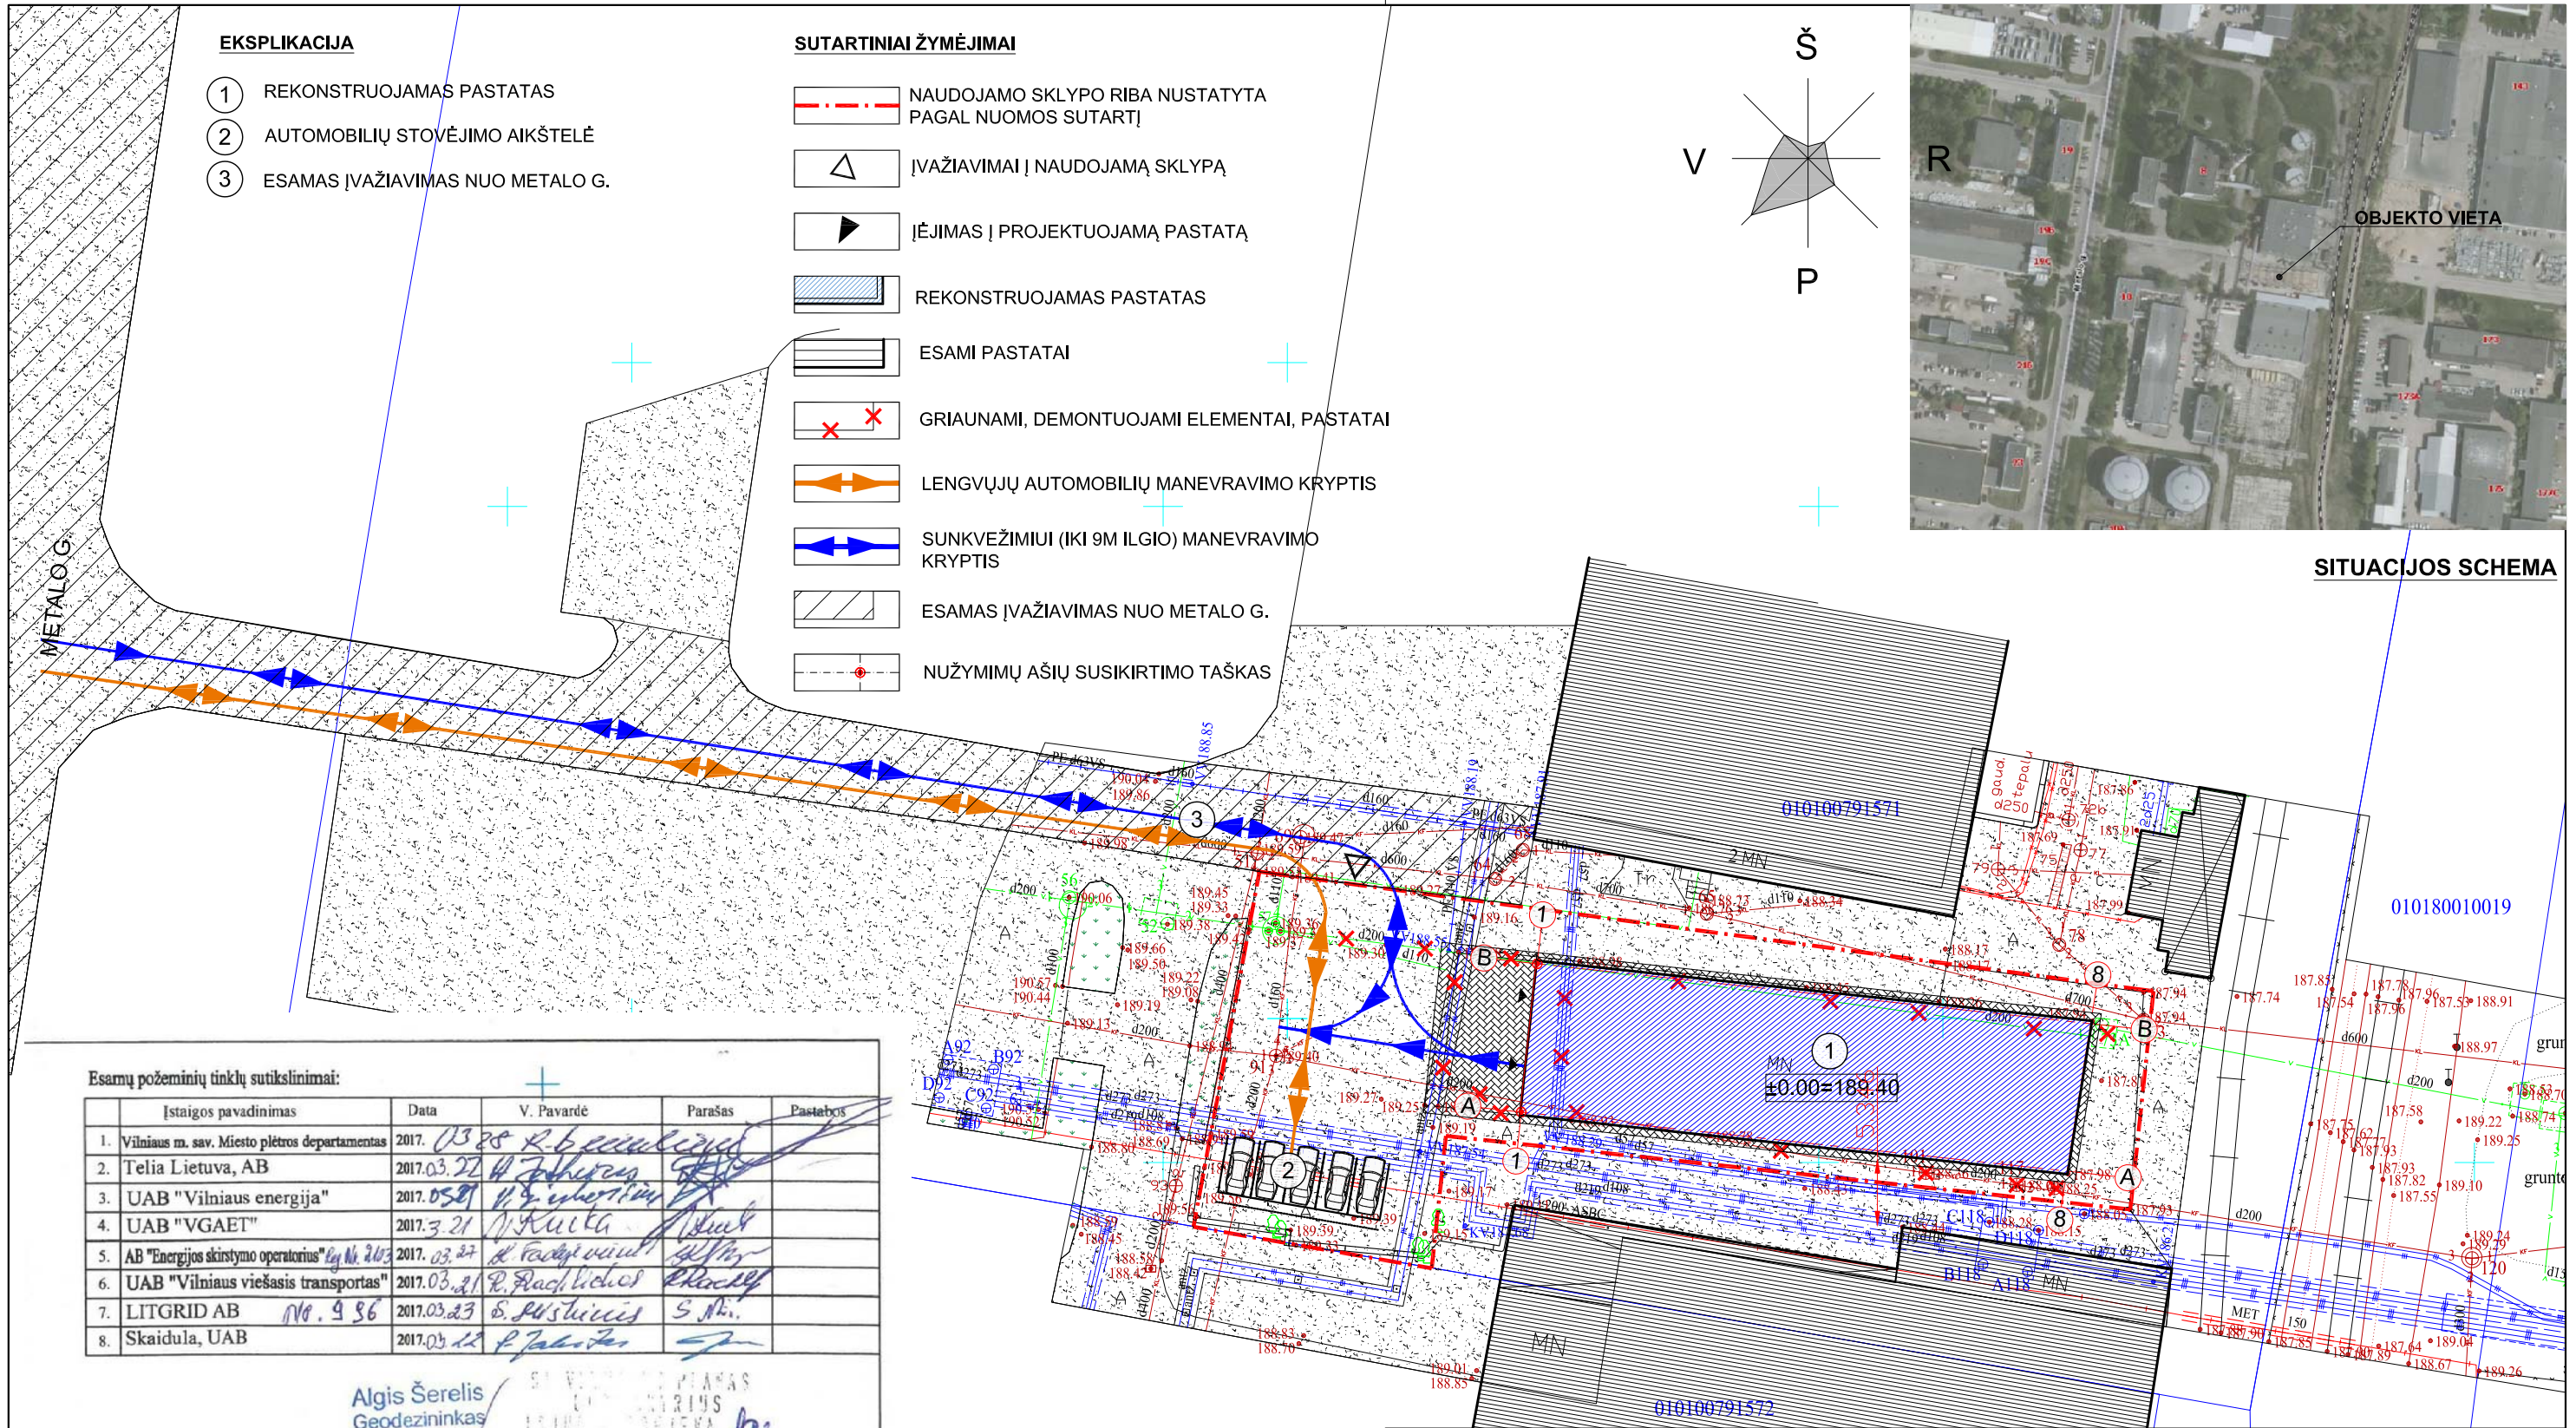

**Esamų požeminių tinklų sutiklinimai:**

Įstaigos pavadinimas	Data	V. Pavardė	Parašas	Pastabos
1. Vilniaus m. sav. Miesto plėtros departamentas	2017. 03.28	R. Bernatavičius	<i>[Signature]</i>	
2. Telia Lietuva, AB	2017.03.22	A. Žilinskas	<i>[Signature]</i>	
3. UAB "Vilniaus energija"	2017.05.21	V. Čičeris	<i>[Signature]</i>	
4. UAB "VGAET"	2017.3.21	V. Kuita	<i>[Signature]</i>	
5. AB "Energijos skirstymo operatorius" (įv. Nr. 2/03)	2017. 03. 27	A. Radziavičius	<i>[Signature]</i>	
6. UAB "Vilniaus viešasis transportas"	2017.03.21	R. Račiūnas	<i>[Signature]</i>	
7. LITGRID AB	2017.03.23	S. Stulcius	<i>[Signature]</i>	
8. Skaidula, UAB	2017.03.22	P. Jankauskas	<i>[Signature]</i>	

Algis Šerelis  
Geodezininkas  
1GKV-273  
Nuorašas tikras

Koordinacių sistema: Vilniaus vietinė/LKS-94  
Aukščių sistema: LAS07

**A. ŠERELIO INDIVIDUALI ĮMONĖ**  
kvalifikacijos paž. Nr. 1GKV-273  
tel. mob. 8 687 38061, geobaze@gmail.com

**TERITORIJA PRIE METALO G. NR. 8 VILNIUJE**


Pareigos	V. Pavardė	Parašas	Data	Topografinis planas	Lapų sk.	Lapo nr.	Objekto nr.
Savininkas	A. Šerelis	<i>[Signature]</i>	2017 03 17	M1:500	1	1	49810
Geodezininkas	A. Šerelis	<i>[Signature]</i>	2017 03 17	Užsakovas:			

0	2017-04	PROJEKTINIAI PASIŪLYMAI
LAIDA	IŠLEIDIMO DATA	LAIDOS STATUSAS IR IŠLEIDIMO PRIEŽASTIS (JEI TAIKOMA)
KVAL. DOK. NR.	 Uždaroji akcinė bendrovė E. Šimkūnaitės g. 10, LT-04130 Vilnius, Tel./Faks. +370(5)2757679	
6034	GAMYBOS PASKIRTIES PASTATO (UN.NR. 1098-1016-3158) METALO G. 8, VILNIAUS M., REKONSTRAVIMO IR PASKIRTIES KEITIMO Į SANDĖLIAVIMO PASKIRTĮ PROJEKTAS	
20308	SPV	RIMA GAURILČIKAITĖ
	ARCH.	MONIKA LABANOVIENĖ
		SKLYPO PLANAS M 1:500
KALBOS TRUMP.	STATYTOJAS/UŽSAKOVAS	LAPAS LAPŲ
LT	UAB "MORIONIS"	17007-00-PP-SP-B- 01 1 1







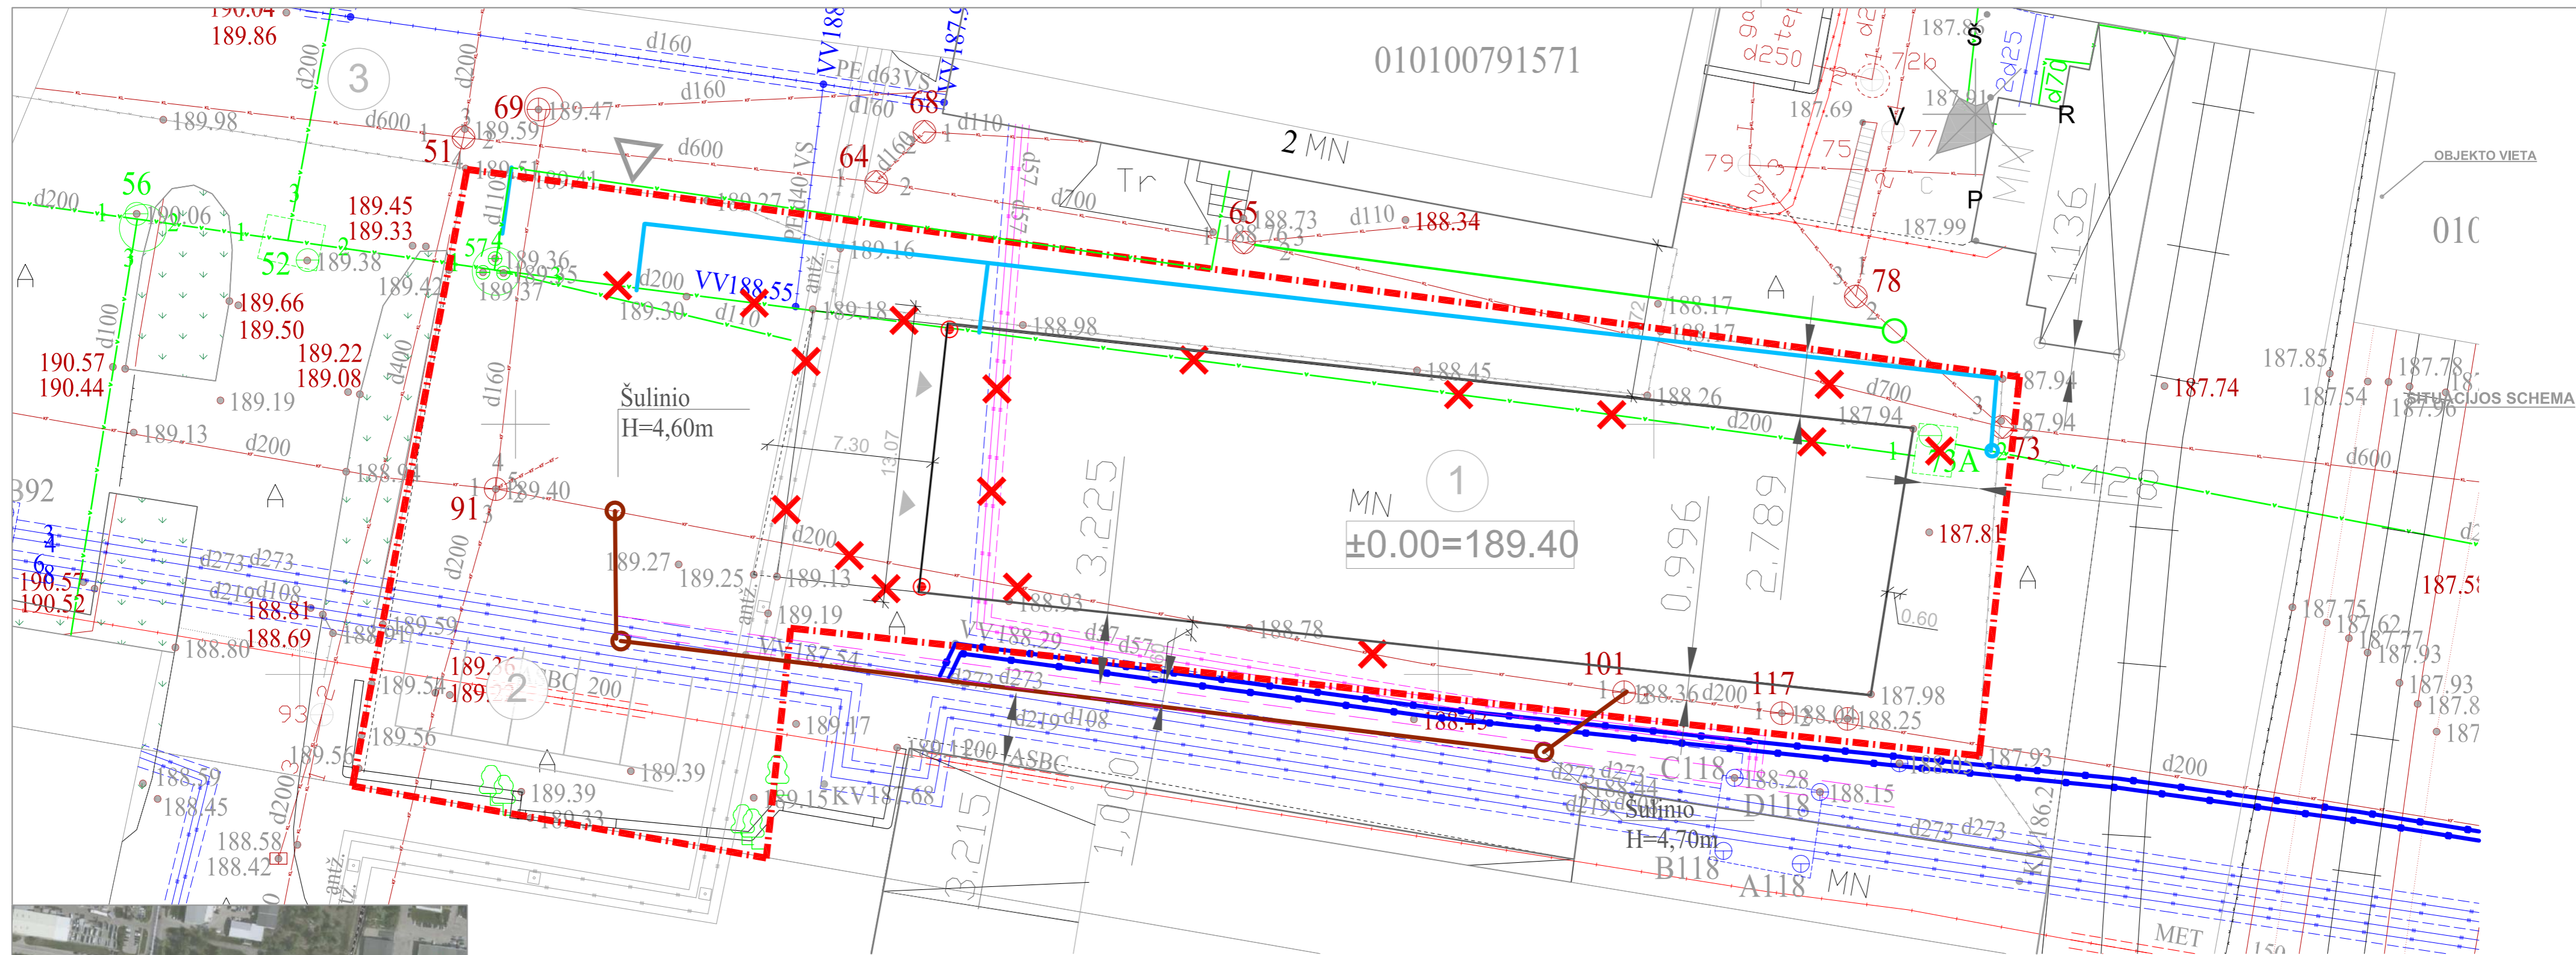


SUTARTINIAI ŽYMĖJIMAI:


- VANDENTIEKIO TINKLAI
- BUITINIŲ NUOTEKŲ TINKLAI
- LIETAUS NUOTEKŲ TINKLAI
- - - - - NUOTEKŲ FUTLIARAS

Pastaba: Trasos gylis H=4,60m-atstumas nuo statinių turi būti -5m. Numatomas futliaras ir sumažinamas atstumas iki ~3m. darbūs vykdome uždaru būdu

EKSPLIKACIJA


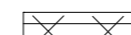

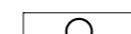
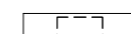
- ① REKONSTRUOJAMAS PASTATAS
- ② AUTOMOBILIŲ STOVĖJIMO AIKŠTELĖ
- ③ ESAMAS ĮVAŽIAVIMAS NUO METALO G.


0	2017-03	RUOŠINIAI	LAIIDOS STATUSAS IR IŠLEIDIMO PRIEŽASTIS (JEI TAIKOMA)	
LAI DA	IŠLEIDIMO DATA			
KVAL. DOK. NR.	 Uždaroji akcinė bendrovė E.Šimkūnaitės g. 10, LT-04130 Vilnius, Tel./Faks. +370(5)2757679		GAMYBOS PASKIRTIES PASTATO (UN.NR. 1098-1016-3158) METALO G. 8, VILNIAUS M., REKONSTRAVIMO IR PASKIRTIES KEITIMO Į SANDĖLIAVIMO PASKIRTĮ PROJEKTAS	
6034	20308	SPV	RIMA GAURILČIKAITĖ	IŠKELIAMŲ TINKLŲ SCHEMA M 1:200 LAPAS 1 LAPŲ 1
		ARCH.	MONIKA LABANOVIENĖ	
KALBOS TRUMP. LT	STATYTOJAS/UŽSAKOVAS		UAB "MORIONIS"	
		17007-00-TP-LVN 02		

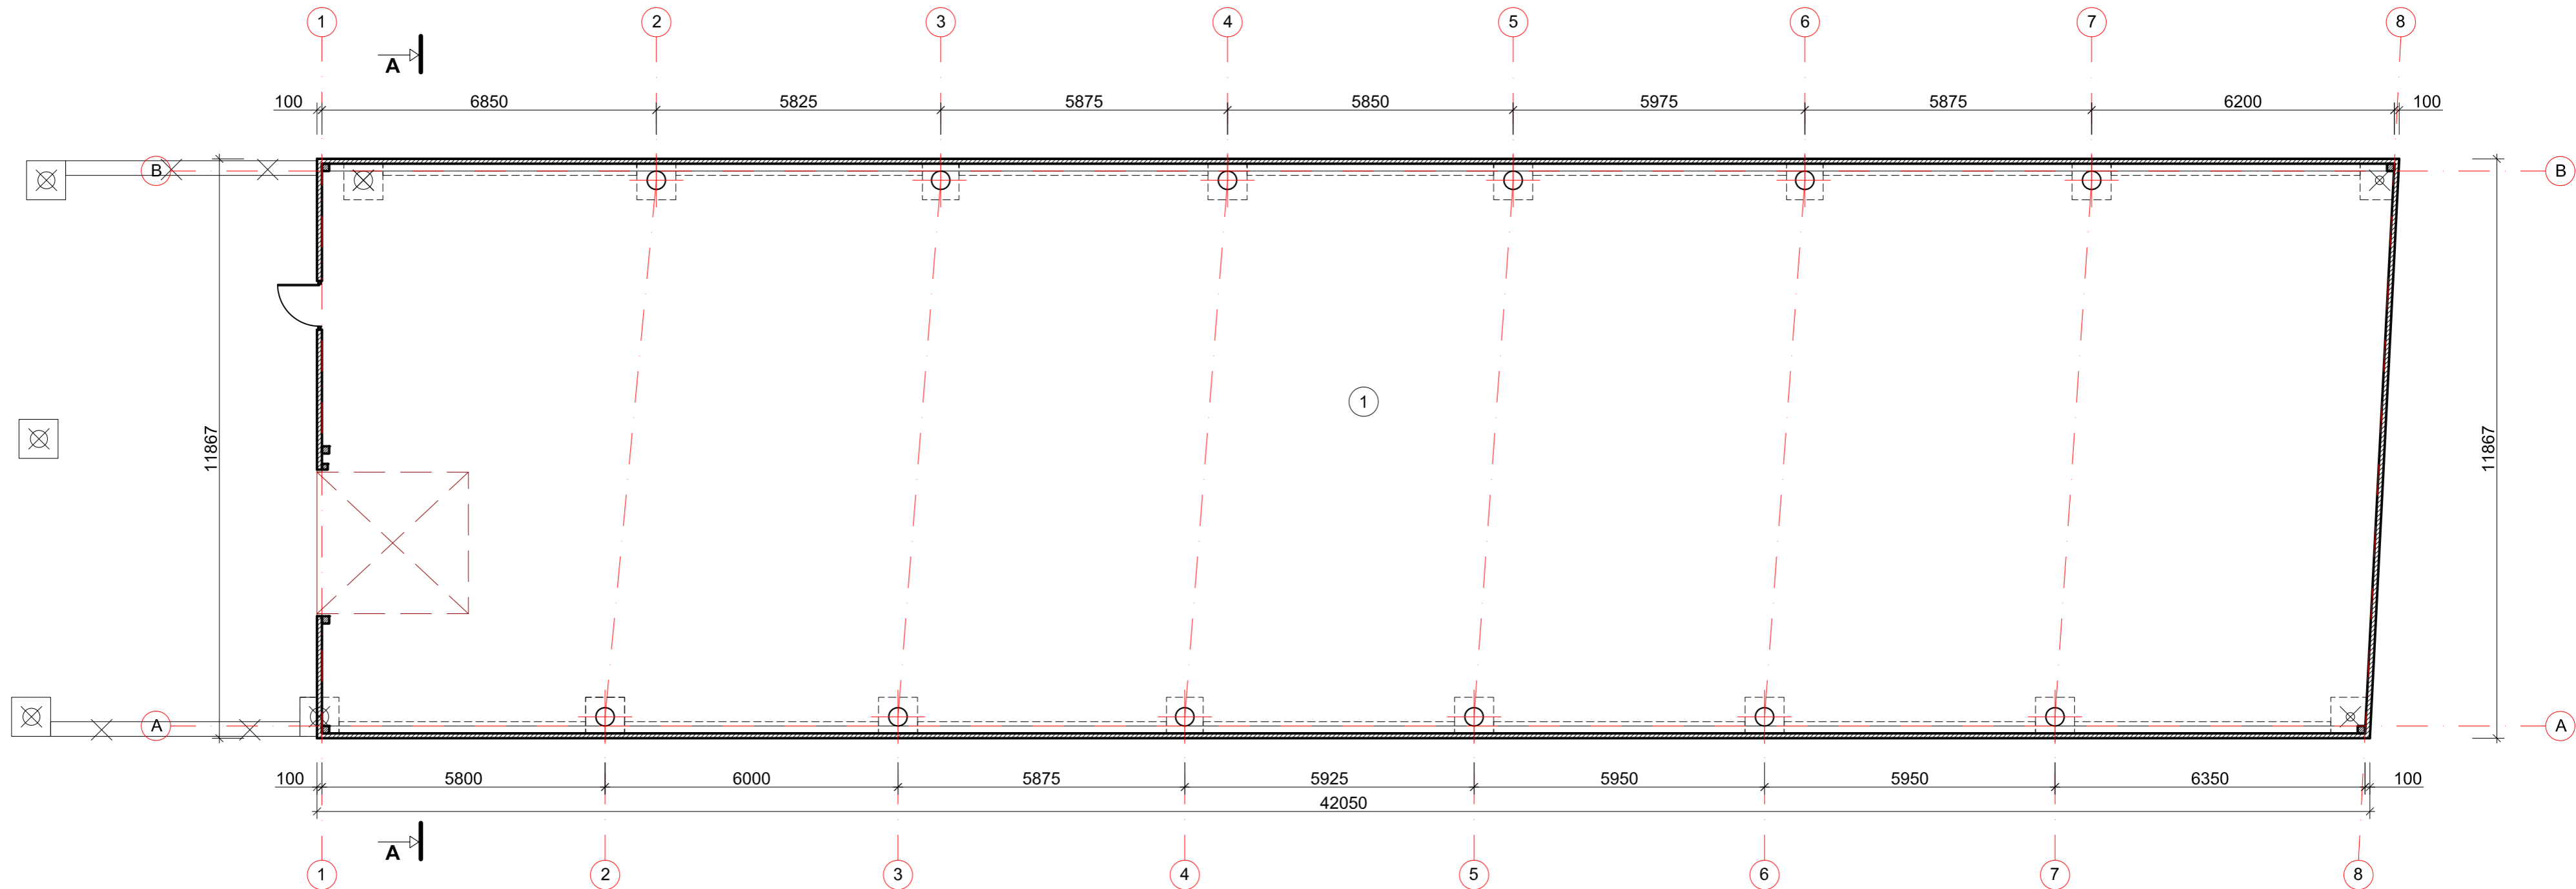


PIRMO AUKŠTO EKSPLIKACIJA		
EIL.NR	PAVADINIMAS	PLOTAS (m²)
1.	SANDĖLIS	489.27
		489.27


**SUTARTINIAI ŽYMĖJIMAI**



-  NAUJAI ĮRENGIAMOS PERTVAROS (SANDWICH TIPO)
-  DEMONTUOJAMI ELEMENTAI
-  NAUJAI ĮRENGIAMOS KOLONOS
-  ESAMOS KOLONOS
-  ESAMOS PAMATINĖS SIJOS, PAMATAI

0	2017-04	PROJEKGINIAI PASIŪLYMAI	
LAIDA	ISLEIDIMO DATA	LAIDOS STATUSAS IR ISLEIDIMO PRIEŽASTIS (JEI TAIKOMA)	
KVAL. DOK. NR.	 Uždaroji akcinė bendrovė E.Šimkūnaitės g. 10, LT-04130 Vilnius, Tel./Faks. +370(5)2757679		GAMYBOS PASKIRTIES PASTATO (UN.NR. 1098-1016-3158) METALO G. 8A, VILNIAUS M., REKONSTRAVIMO IR PASKIRTIES KEITIMO Į SANDĖLIAVIMO PASKIRTĮ PROJEKTAS
6034	SPV	RIMA GAURILČIKAITĖ	PIRMO AUKŠTO PLANAS M 1:100
20308	ARCH.	MONIKA LABANOVIENĖ	
A 1719	SPDV	ANDRIUS LIUBINAS	LAIDA
KALBOS TRUMP. LT	STATYTOJAS/UŽSAKOVAS UAB "MORIONIS"		0
17007-01-TP-SA,B- 01			LAPAS LAPŲ
			1 1



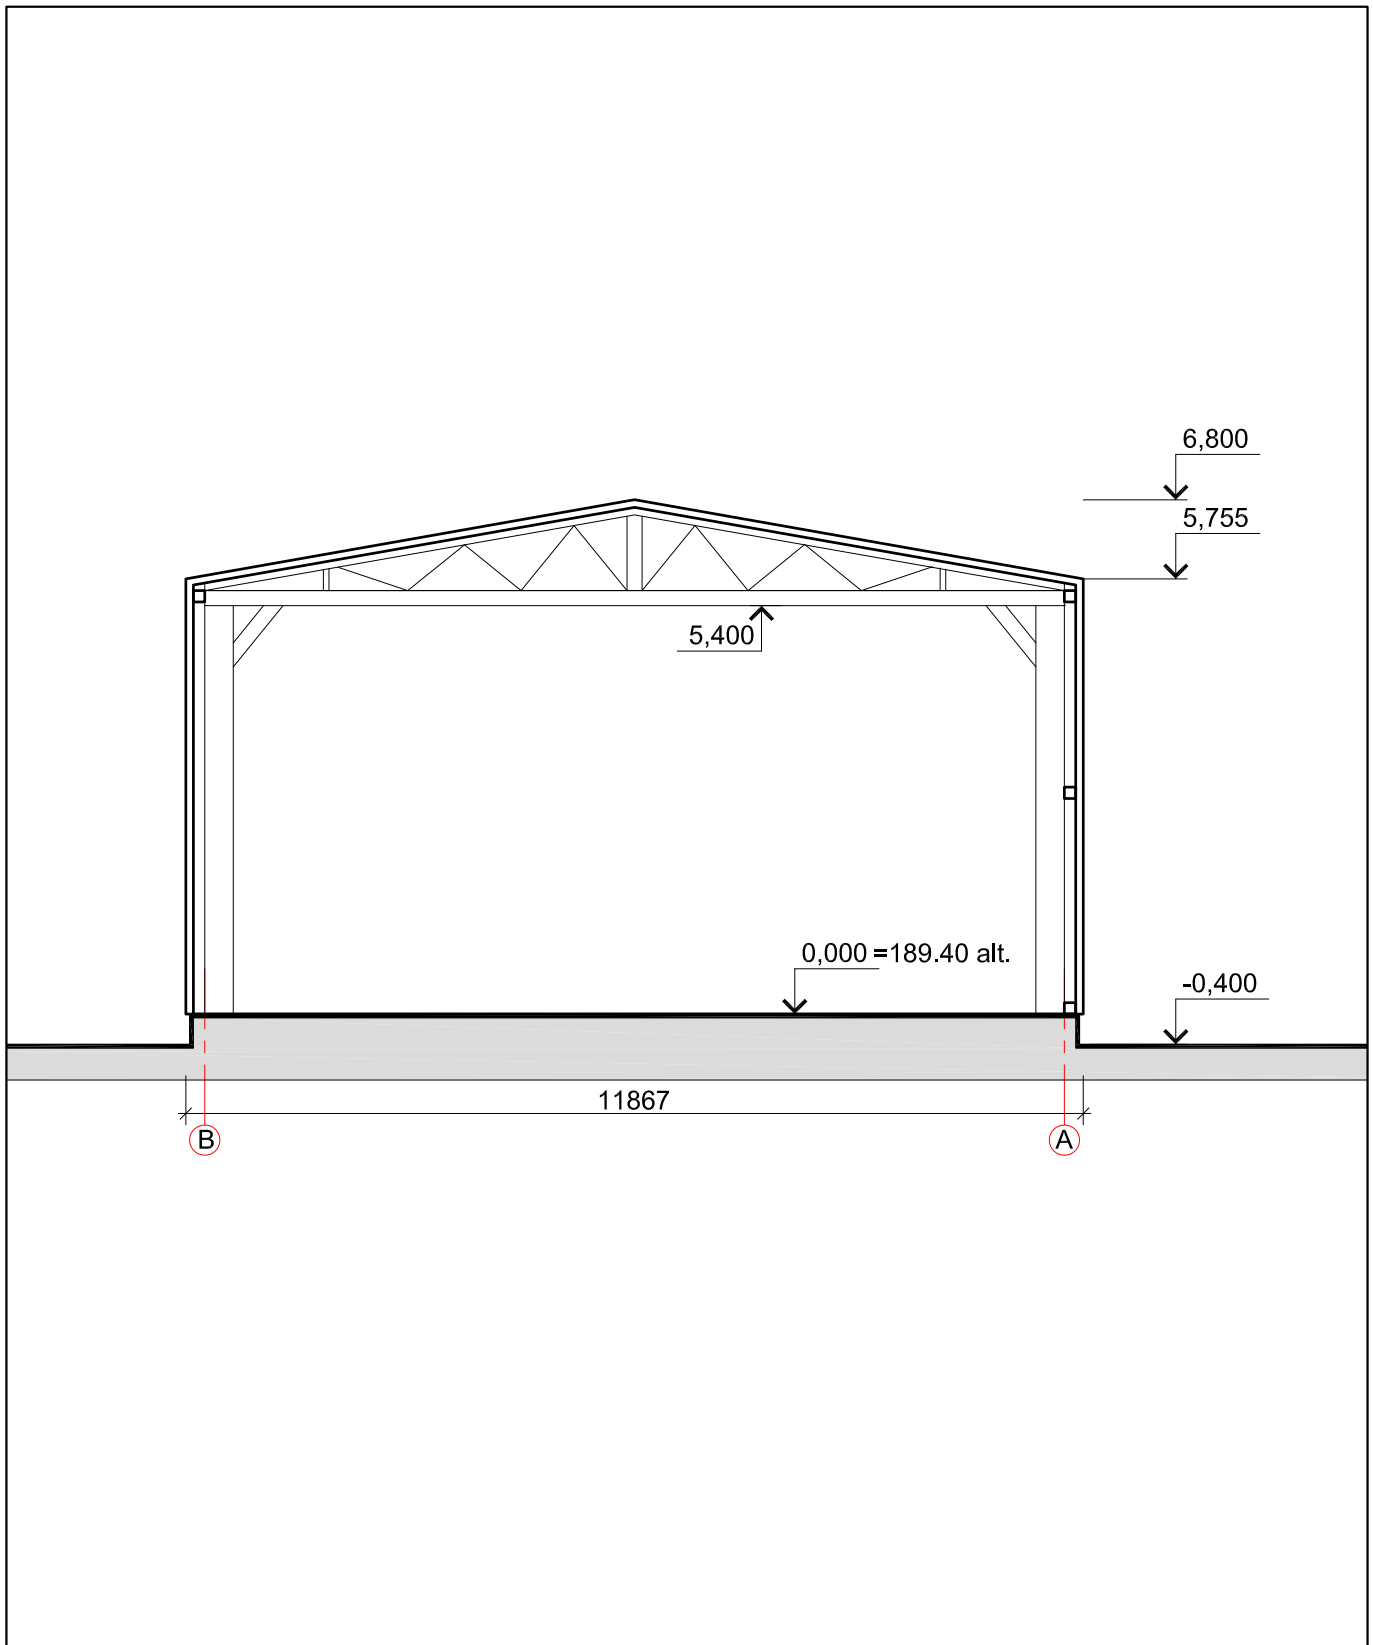

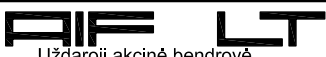0	2017-04	PROJEKTINIAI PASIŪLYMAI			
LAIDA	IŠLEIDIMO DATA	LAIDOS STATUSAS IR IŠLEIDIMO PRIEŽASTIS (JEI TAIKOMA)			
KVAL. DOK. NR.	 Uždaroji akcinė bendrovė E.Šimkūnaitės g. 10, LT-04130 Vilnius, Tel./Faks. +370(5)2757679		GAMYBOS PASKIRTIES PASTATO (UN.NR. 1098-1016-3158) METALO G. 8A, VILNIAUS M., REKONSTRAVIMO IR PASKIRTIES KEITIMO Į SANDĖLIAVIMO PASKIRTĮ PROJEKTAS		
6034	SPV	RIMA GAURILČIKAITĖ	PJŪVIS A-A M 1:100	LAIDA	
20308	ARCH.	MONIKA LABANOVIENĖ		0	
A 1719	SPDV	ANDRIUS LIUBINAS			
KALBOS TRUMP.	STATYTOJAS/UŽSAKOVAS		17007-01-TP-SA.B- 02	LAPAS	LAPŲ
LT	UAB "MORIONIS"			1	1

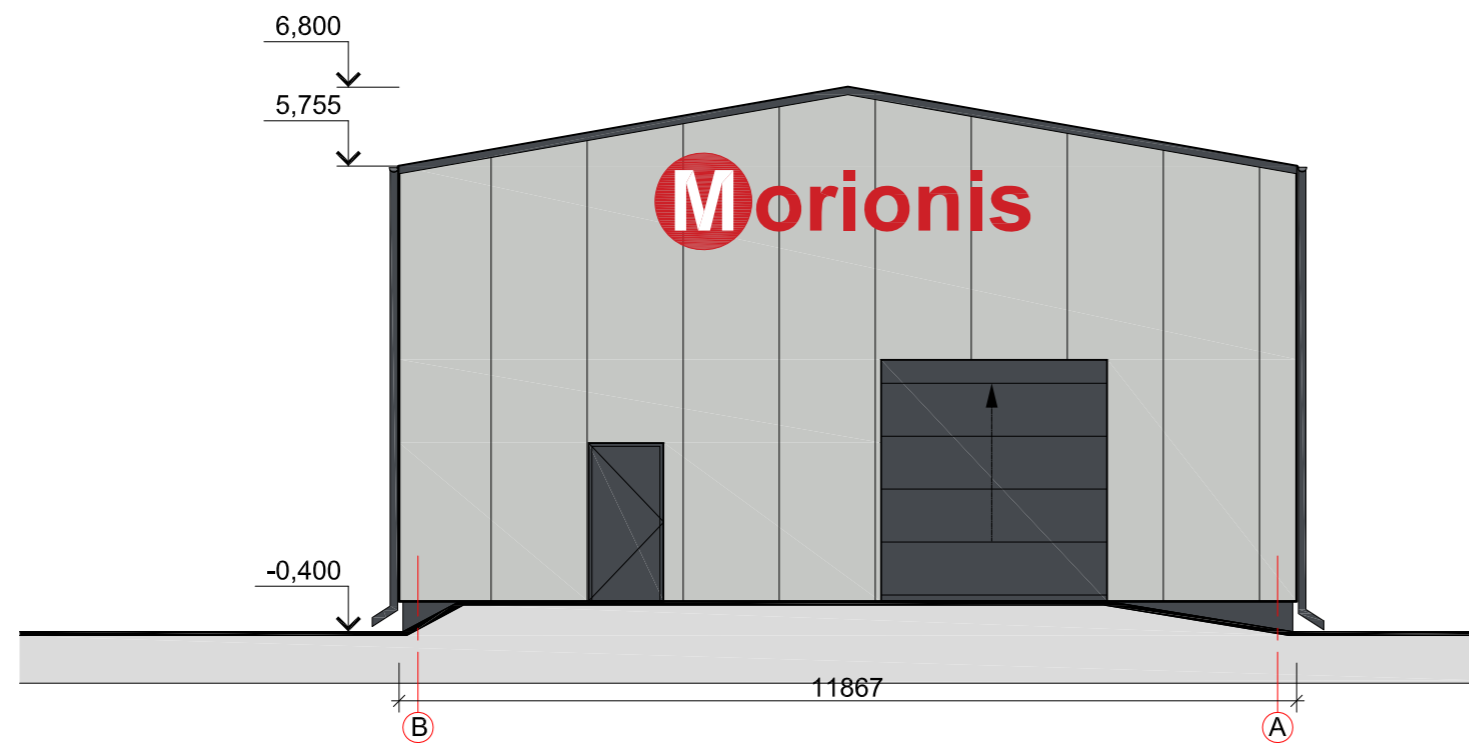
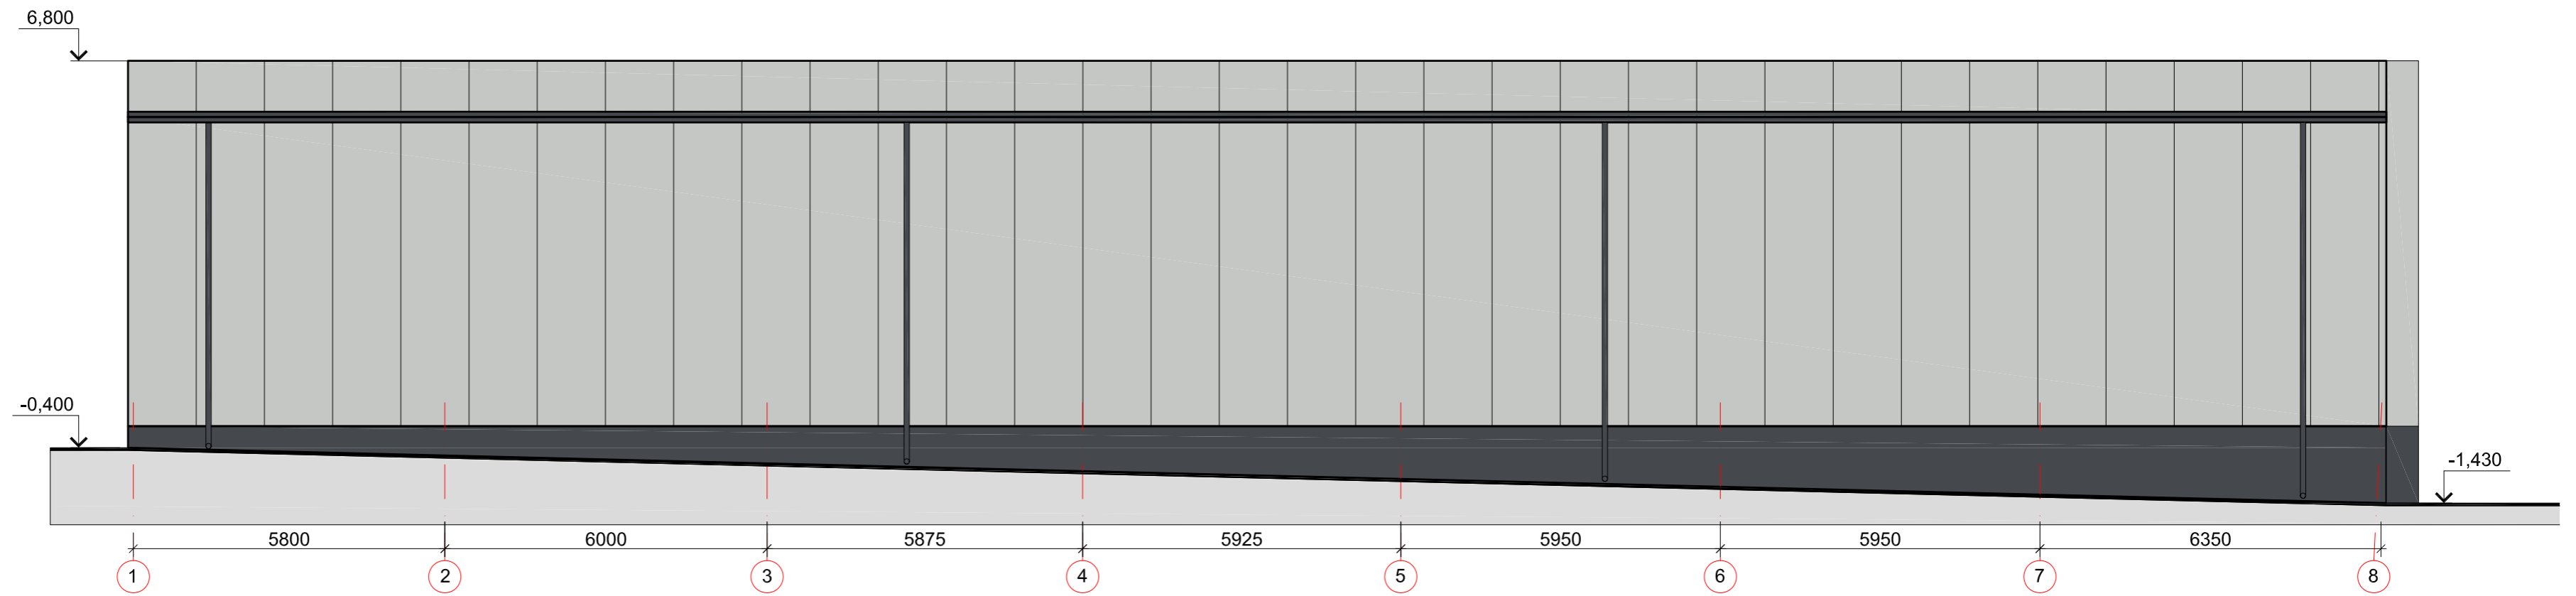


FASADŲ APDAILOS LENTELĖ

FASADO ELEMENTAI	SUTARTINIAI ŽYMĖJIMAI	SPALVA	MEDŽIAGA
1. FASADAS		RAL 7035	DAUGIASLUOKSNĖS SIENINĖS PLOKŠTĖS
2. COKOLIS 3. APSKARDINIMAI		RAL 7024	SKARDOS LANKSTINIAI, LIETLOVIAI, LIETVAMZDŽIAI
4. LANGAI		RAL 7024	PVC LANGŲ RĖMAI
5. STOGO DANGA		RAL 7024	DAUGIASLUOKSNĖS PLOKŠTĖS

PASTABA: - parenkant apdailos medžiagų spalvinės gamos atitikimą RAL spalvų katalogui, atitikį derinti su projekto architektu;

0	2017-04	PROJEKTIŲ PASIŪLYMAI				
LAIDA	IŠLEIDIMO DATA	LAIDOS STATUSAS IR IŠLEIDIMO PRIEŽASTIS (JEI TAIKOMA)				
KVAL. DOK. NR.	<b>AIF LT</b> Uždaroji akcinė bendrovė E.Šimkūnaitės g. 10, LT-04130 Vilnius, Tel./Faks. +370(5)2757679		GAMYBOS PASKIRTIES PASTATO (UN.NR. 1098-1016-3158) METALO G. 8A, VILNIAUS M., REKONSTRAVIMO IR PASKIRTIES KEITIMO Į SANDĖLIAVIMO PASKIRTĮ PROJEKTAS			
6034	20308	SPV	RIMA GAURILČIKAITĖ	FASADAS 1-8 FASADAS B-A M 1:100	LAIDA	
A 1719	ARCH.	MONIKA LABANOVIENĖ			0	
KALBOS TRUMP.	STATYTOJAS/UŽSAKOVAS	SPDV	ANDRIUS LIUBINAS	17007-01-TP-SA,B- 03	LAPAS	LAPŲ
LT	UAB "MORIONIS"				1	1

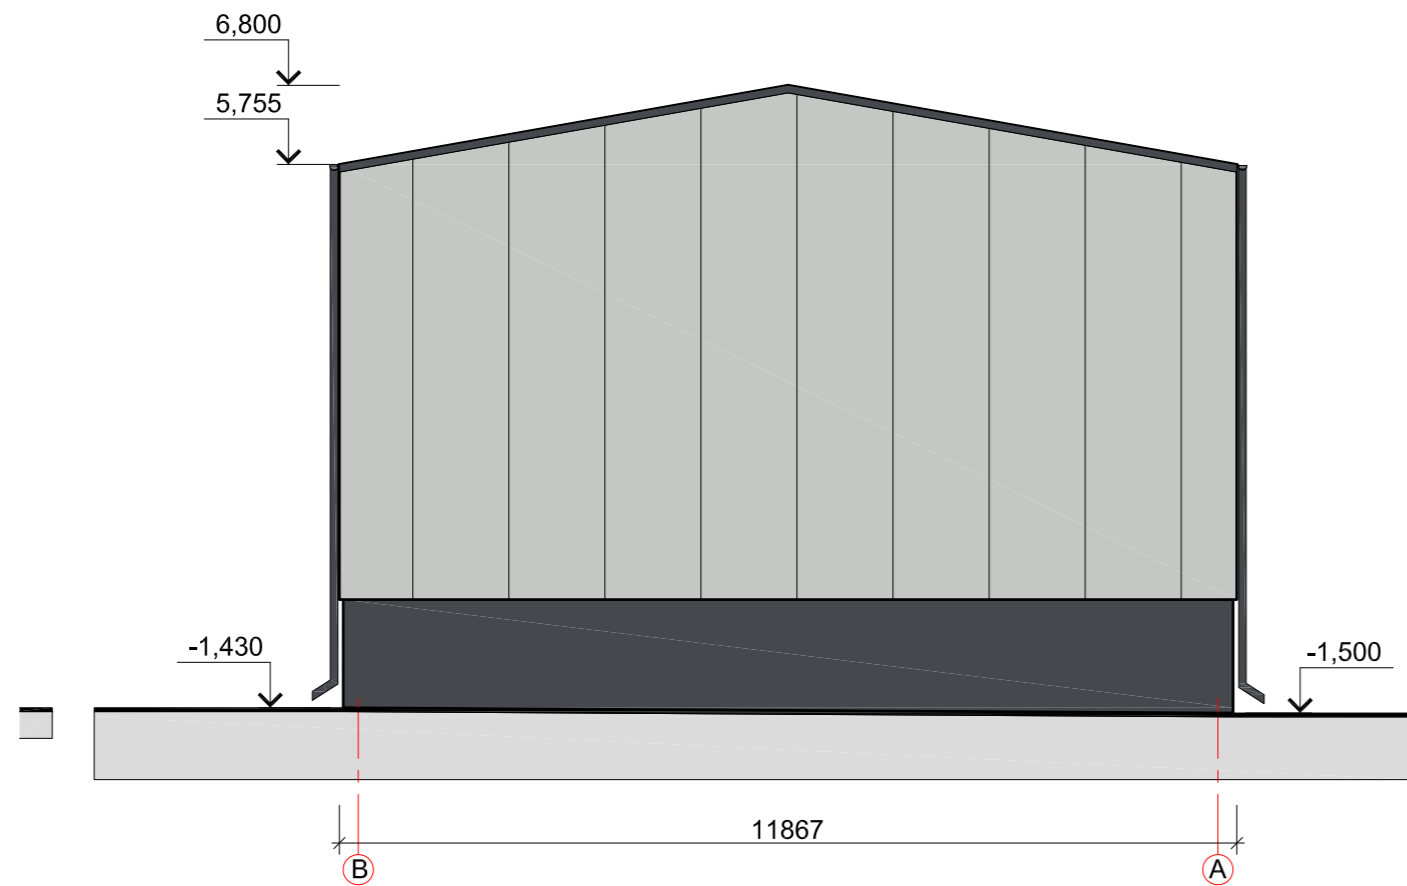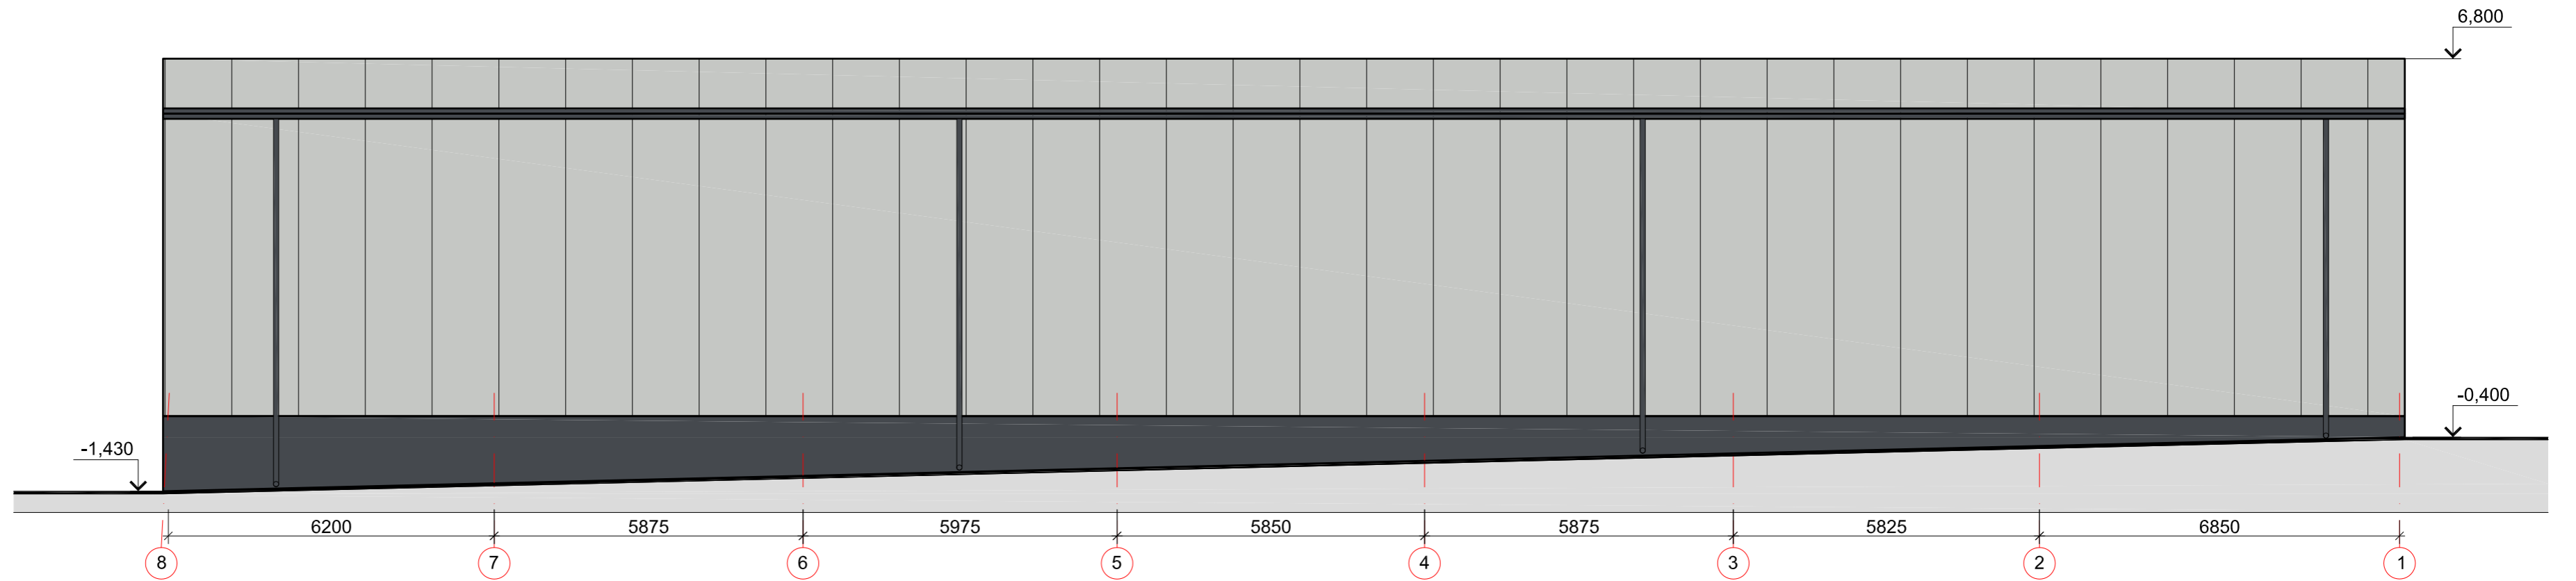

FASADŲ APDAILOS LENTELĖ

FASADO ELEMENTAI	SUTARTINIAI ŽYMĖJIMAI	SPALVA	MEDŽIAGA
1. FASADAS		RAL 7035	DAUGIASLUOKSNĖS SIENINĖS PLOKŠTĖS
2. COKOLIS 3. APSKARDINIMAI		RAL 7024	SKARDOS LANKSTINIAI, LIETLOVIAI, LIETVAMZDŽIAI
4. LANGAI		RAL 7024	PVC LANGŲ RĖMAI
5. STOGO DANGA		RAL 7024	DAUGIASLUOKSNĖS PLOKŠTĖS

PASTABA: - parenkant apdailos medžiagų spalvinės gamos atitikimą RAL spalvų katalogui, atitikį derinti su projekto architektu;

0	2017-04	PROJEKTINIAI PASIŪLYMAI		
LAIDA	IŠLEIDIMO DATA	LAIDOS STATUSAS IR IŠLEIDIMO PRIEŽASTIS (JEI TAIKOMA)		
KVAL. DOK. NR.			GAMYBOS PASKIRTIES PASTATO (UN.NR. 1098-1016-3158) METALO G. 8A, VILNIAUS M., REKONSTRAVIMO IR PASKIRTIES KEITIMO Į SANDĖLIAVIMO PASKIRTĮ PROJEKTAS	
6034	20308	SPV	RIMA GAURILČIKAITĖ	FASADAS 8-1 FASADAS A-B M 1:100
		ARCH.	MONIKA LABANOVIENĖ	
A 1719	SPDV		ANDRIUS LIUBINAS	LAIDA
				0
KALBOS TRUMP. LT	STATYTOJAS/UŽSAKOVAS		17007-01-TP-SA,B- 04	
	UAB "MORIONIS"		LAPAS	LAPŲ
			1	1