



Alsėdžių miestelio aikštės rekonstravimo, įprasminant Vasario 16-osios Nepriklausomybės Akto signatarų Jono Smilgevičiaus ir Stanislovo Narutavičiaus atminimą, projektiniai pasiūlymai

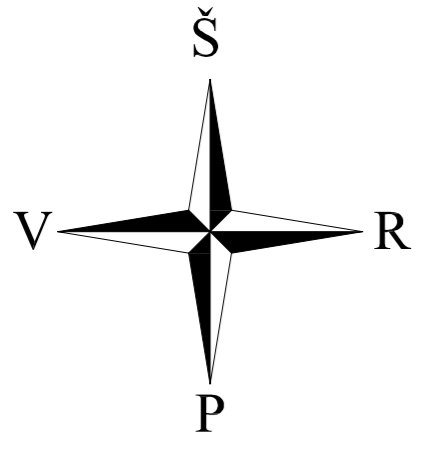

AIKŠTĖS PLANAS.
2 variantas.
M 1:250

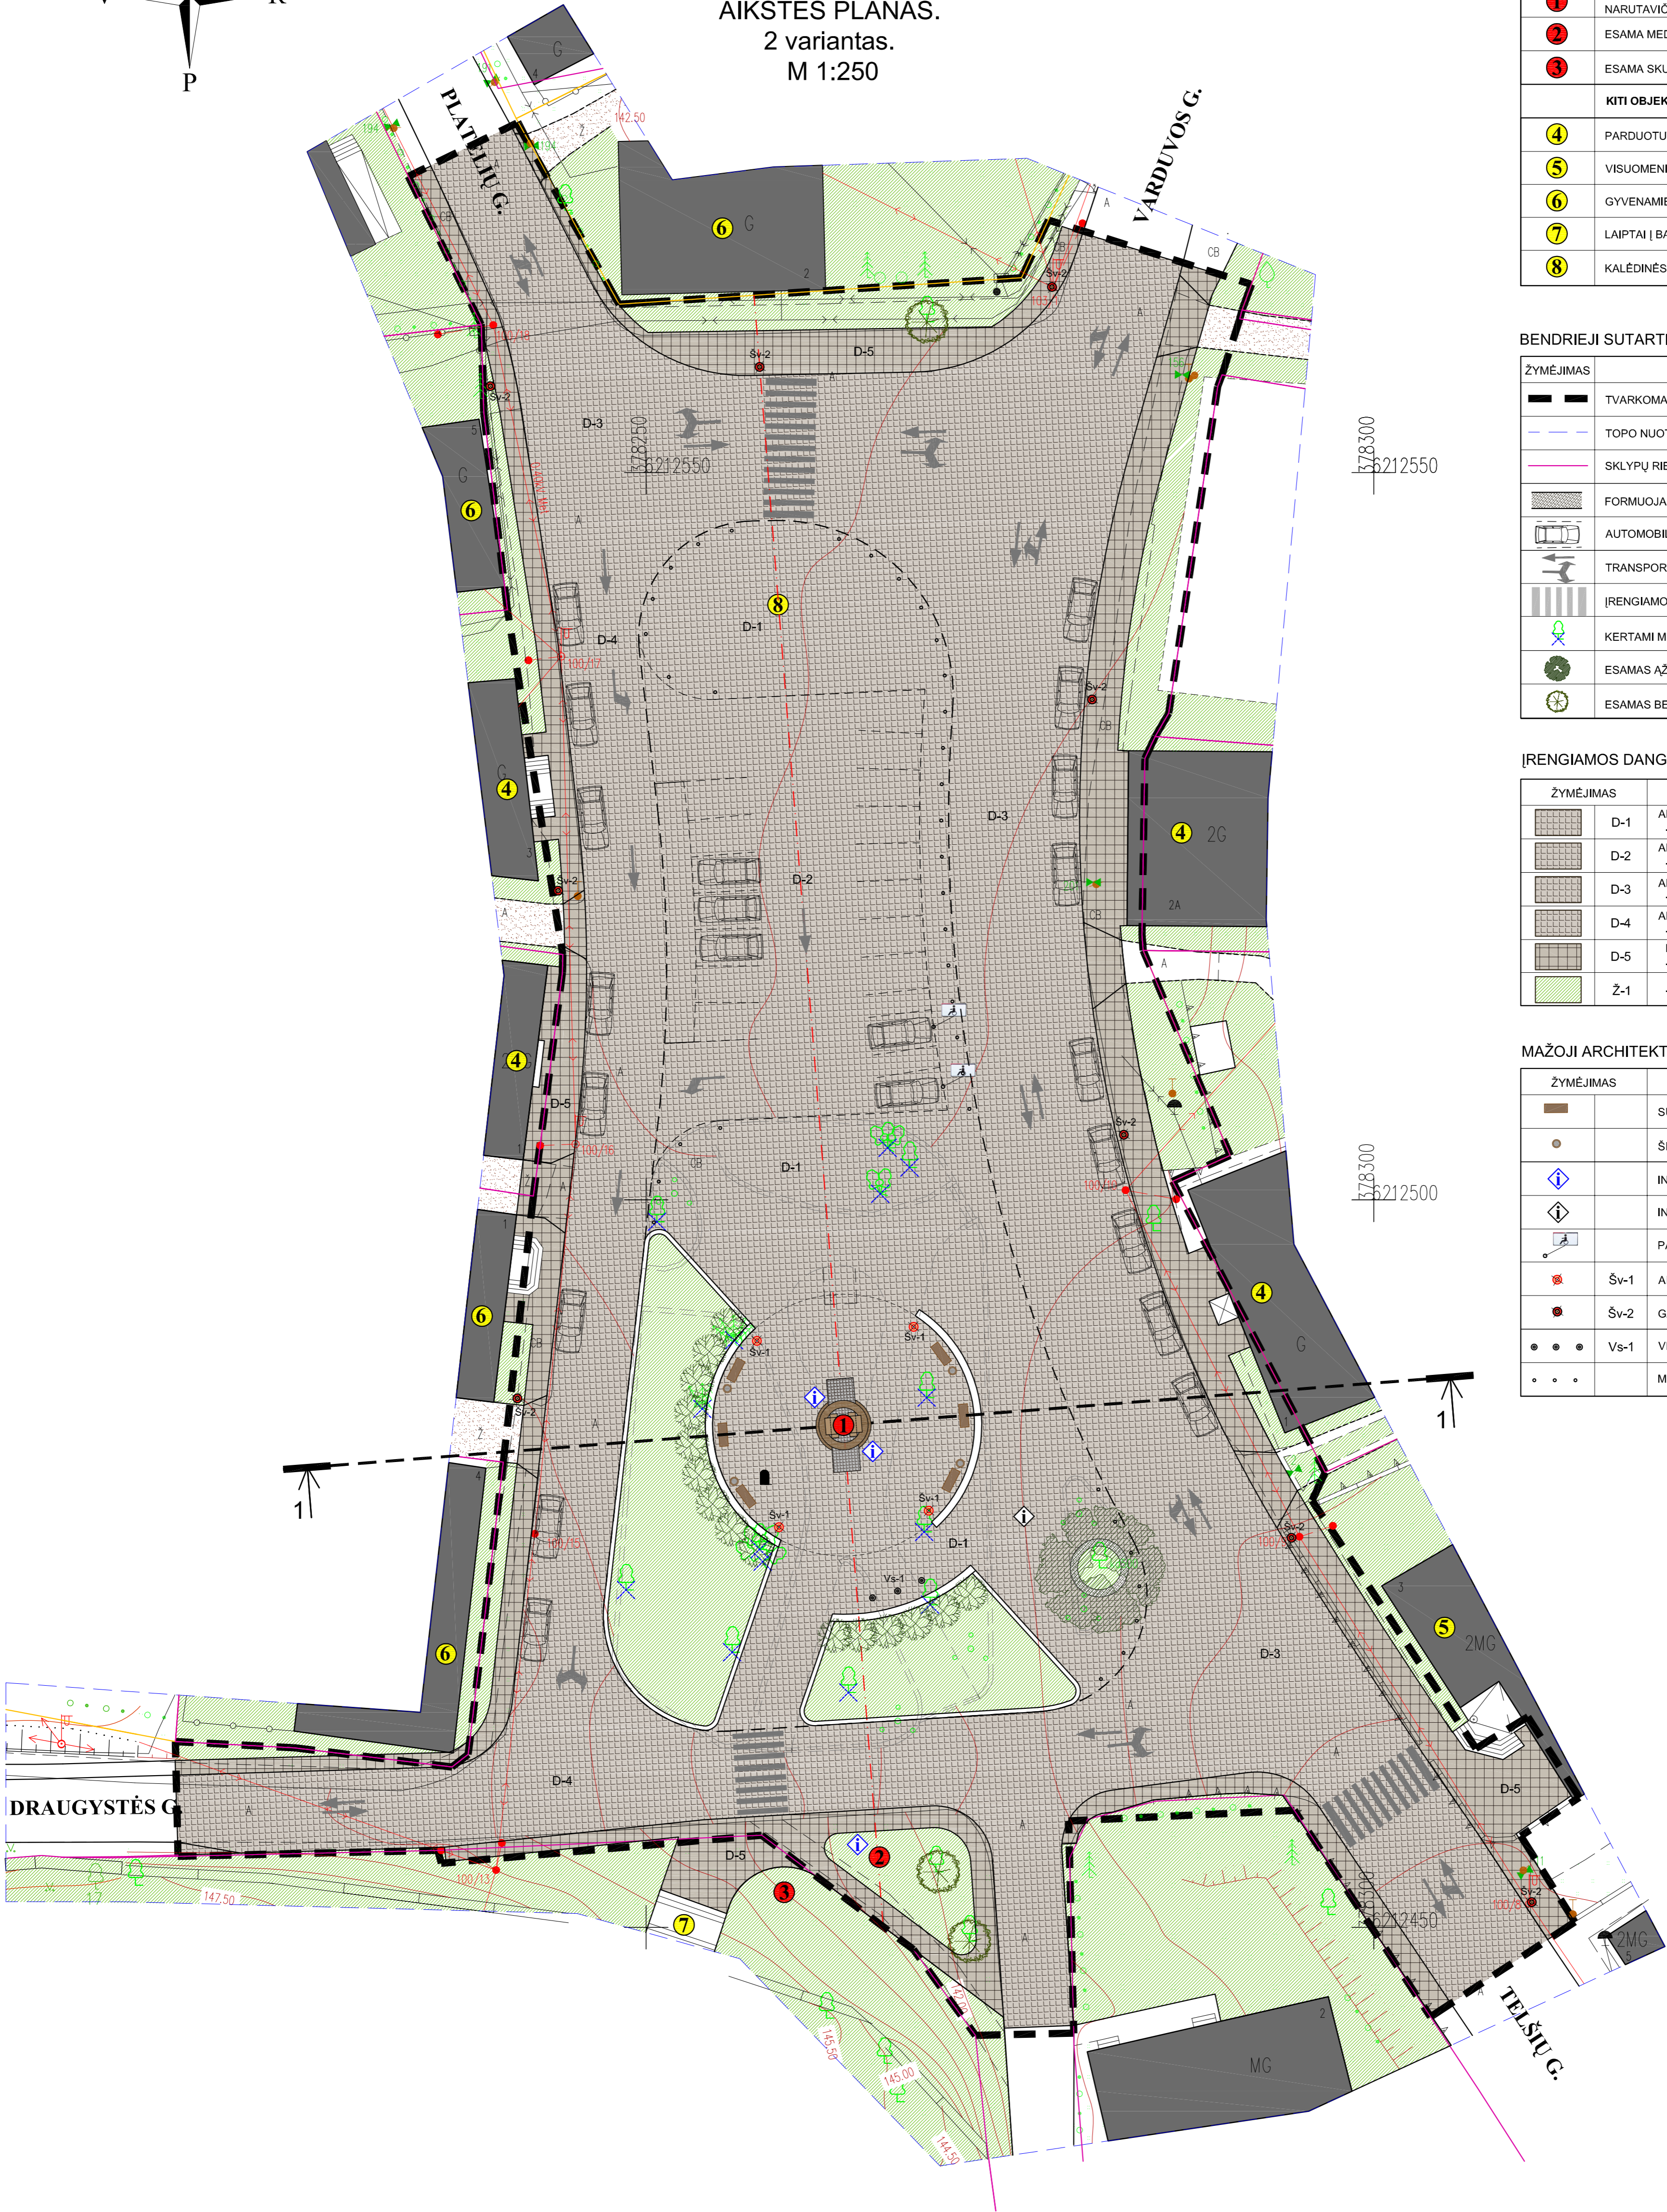

ESAMI IR ĮRENGIAMI OBJEKTAI TVARKOMOJE TERITORIJOJE

ŽYMĖJIMAS	ELEMENTAS
PAMINKLAI IR SKULPTŪROS	
1	NEPRIKLAUSOMYBĖS AKTO SIGNATARŲ STANISLOVO NARUTAVIČIAUS IR JONO SMILGEVIČIAUS PAMINKLAS
2	ESAMA MEDINĖ SKULPTŪRA (PERKELIAMA IŠ AIKŠTĖS)
3	ESAMA SKULPTŪRA ŠVENTORIJUJE
KITI OBJEKTAI	
4	PARDUOTUVĖS
5	VISUOMENINĖS PASKIRTIES PASTATAS
6	GYVENAMIEJI NAMAI
7	LAIPTAI Į BAŽNYČIA
8	KALĖDINĖS EGLUTĖS VIETA

BENDRIEJI SUTARTINIAI ŽENKLAI:

ŽYMĖJIMAS	ELEMENTAS
—	TVARKOMA TERITORIJA
---	TOPO NUOTRAUKOS RIBOS
---	SKLYPŲ RIBOS
▨	FORMUOJAMOS ATRAMINĖS SIENĖLĖS IŠ PJAUTO AKMENS
⊞	AUTOMOBILIŲ STOVĖJIMO VIETOS
⊞	TRANSPORTO EISMO KRYPTYS
▨	ĮRENGIAMOS PERĖJOS
⊞	KERTAMI MEDŽIAI
⊞	ESAMAS AŽUOLAS
⊞	ESAMAS BERŽAS


ĮRENGIAMOS DANGOS

ŽYMĖJIMAS	ELEMENTAS
▨	D-1 AKMENS TRINKELIŲ DANGA - PĖSČIŲŲ (AIKŠTĖS) ZONA
▨	D-2 AKMENS TRINKELIŲ DANGA - AUTOMOBILIŲ STOVĖJIMO VIETOS
▨	D-3 AKMENS TRINKELIŲ DANGA - REGIONINIS KELIAS
▨	D-4 AKMENS TRINKELIŲ DANGA - MIESTELIO GATVĖS
▨	D-5 BETONINIŲ PLYTELIŲ DANGA - PĖSČIŲŲ TAKAI (šaligatviai)
▨	Z-1 - GAZONINĖ VEJA, ŽELDINIŲ ZONA

MAŽOJI ARCHITEKTŪRA, ŽENKLAI, ŠVIETUVAI

ŽYMĖJIMAS	ELEMENTAS
▨	SUOLIUKAS
●	ŠIUKŠLIADĖŽĖ
⊞	INFORMACINĖS LENTOS
⊞	INFORMACINĖS RODYKLĖS (krypties rodyklės ant 1 stovo)
⊞	PAPILDOMA LENTELĖ "NEĮGALIEJI"
●	Šv-1 AIKŠTĖS ŠVIESTUVAS
●	Šv-2 GATVĖS ŠVIESTUVAS
●	Vs-1 VĒLIAVŲ STIEBAI, 3 VNT.
●	METALINIAI GATVIŲ ATITVARAI - STULPELAI

PJŪVIS 1-1

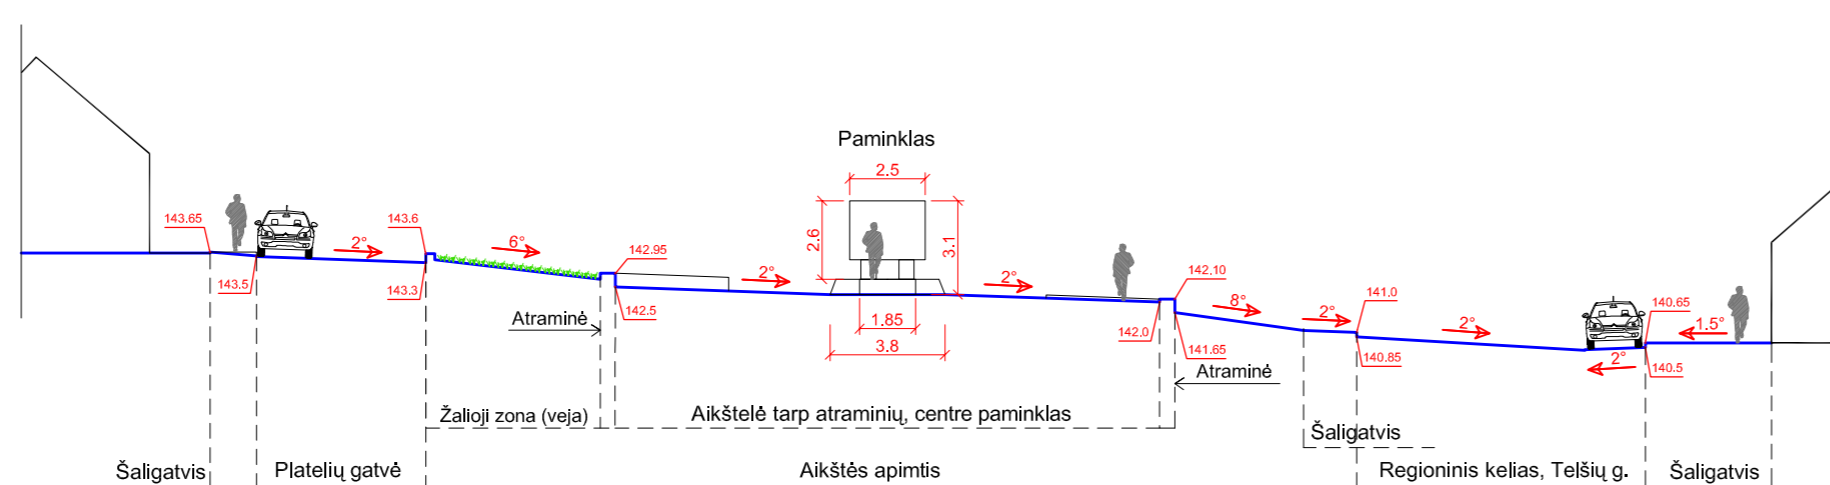

Sudirinta
Architektūros ir teritorijų planavimo specialistas
2017-01-10
Marius Galimaitis

PRIFARIJA TOPOGRAFIJAI
TEO LT AB


Inžinierius
Rami as Varnavičius

SUDERINTA:
Uždaroji aikštinė bendrovė
"PLUNGĖS VANDENYS"
2017m. 01 mėn. 24 d.
Vyr. inžinierius
Arvydas Jutkauskas

SUDERINTA
B „Energijos skirstymo operatorius“
2017-11-22
Techninės dokumentacijos skyriaus inžinierius
Vladas Sparys

Koordinatų sistema: LKS-1994 Aukštųjų sistema: LAS07		UAB "VILNAUS TOPOGRAFIJA" el. paštas: topografija@titi.lt	
PAREIGOS	PAVARDĖ	PARAŠAS	
Direktorius	V. Augūnas		
Geodezininko kvalifikacijos pažymėjimo Nr. 40RY-434			Objektas: Alsėdžių miestelio centrinės dalies surinkimo detaliojo plano rengimas Plungės r. savivaldybėje
Geodezininkas	V. Augūnas		BREŽŪNYS Inžinierinis topografinis planas
UŽSAKOVAS	Objekto Nr.	Mastelis	Lapų sk. / Nr.
UAB "PRI"	46-167-7142	1:500	1/1
			Data
			2016-12-21
PROJEKTAVIMO IR RESTAURAVIMO INSTITUTAS		ALSĖDŽIŲ MIESTELIS (u.k.17070)	
A043, 2670	PV	Giedrė Miknevičienė	2017 02
A976, 2672	PDV	Marija Nemunienė	2017 02
	Architektė	D. Valionytė-Baronienė	2017 02
	Architektė	Renata Kalvalytė	2017 02
	Statytojas:	Plungės rajono savivaldybės administracija	LT
		PRI.16-38-PP-SP-02	SP-02
			Lapų sk. / Nr.
			0 / 1

**VIZUALIZACIJOS.
2 VARIANTAS**


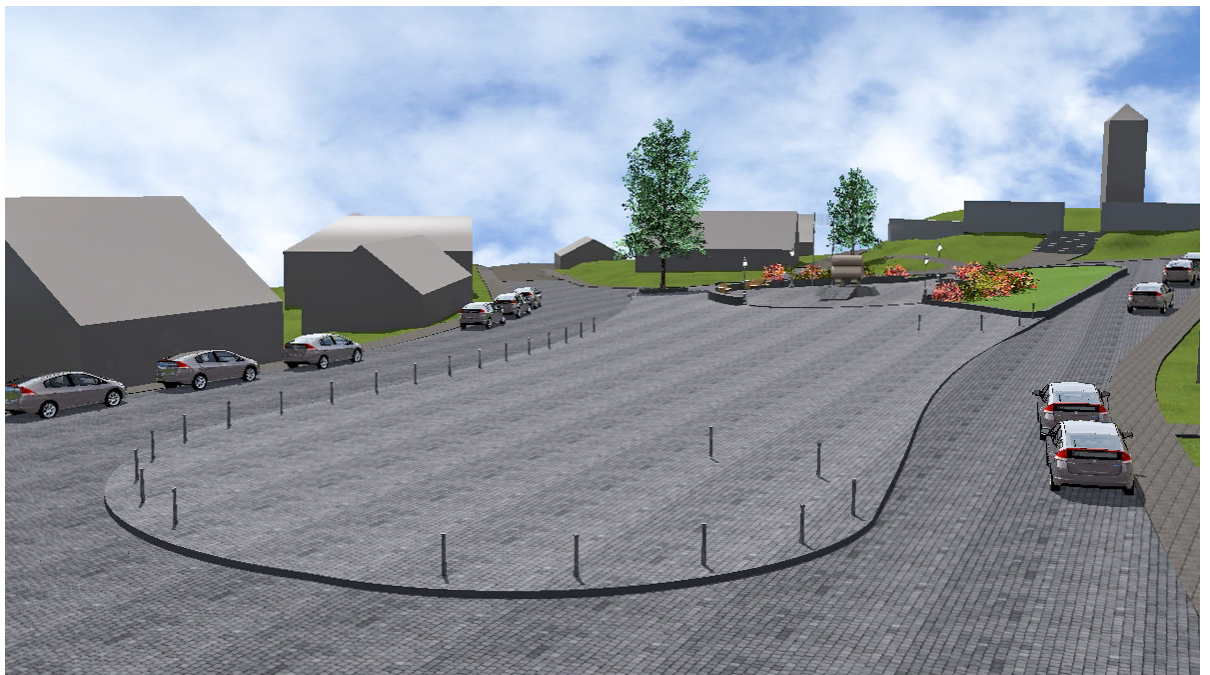








VERTIKALINIS PLANAS M 1:500

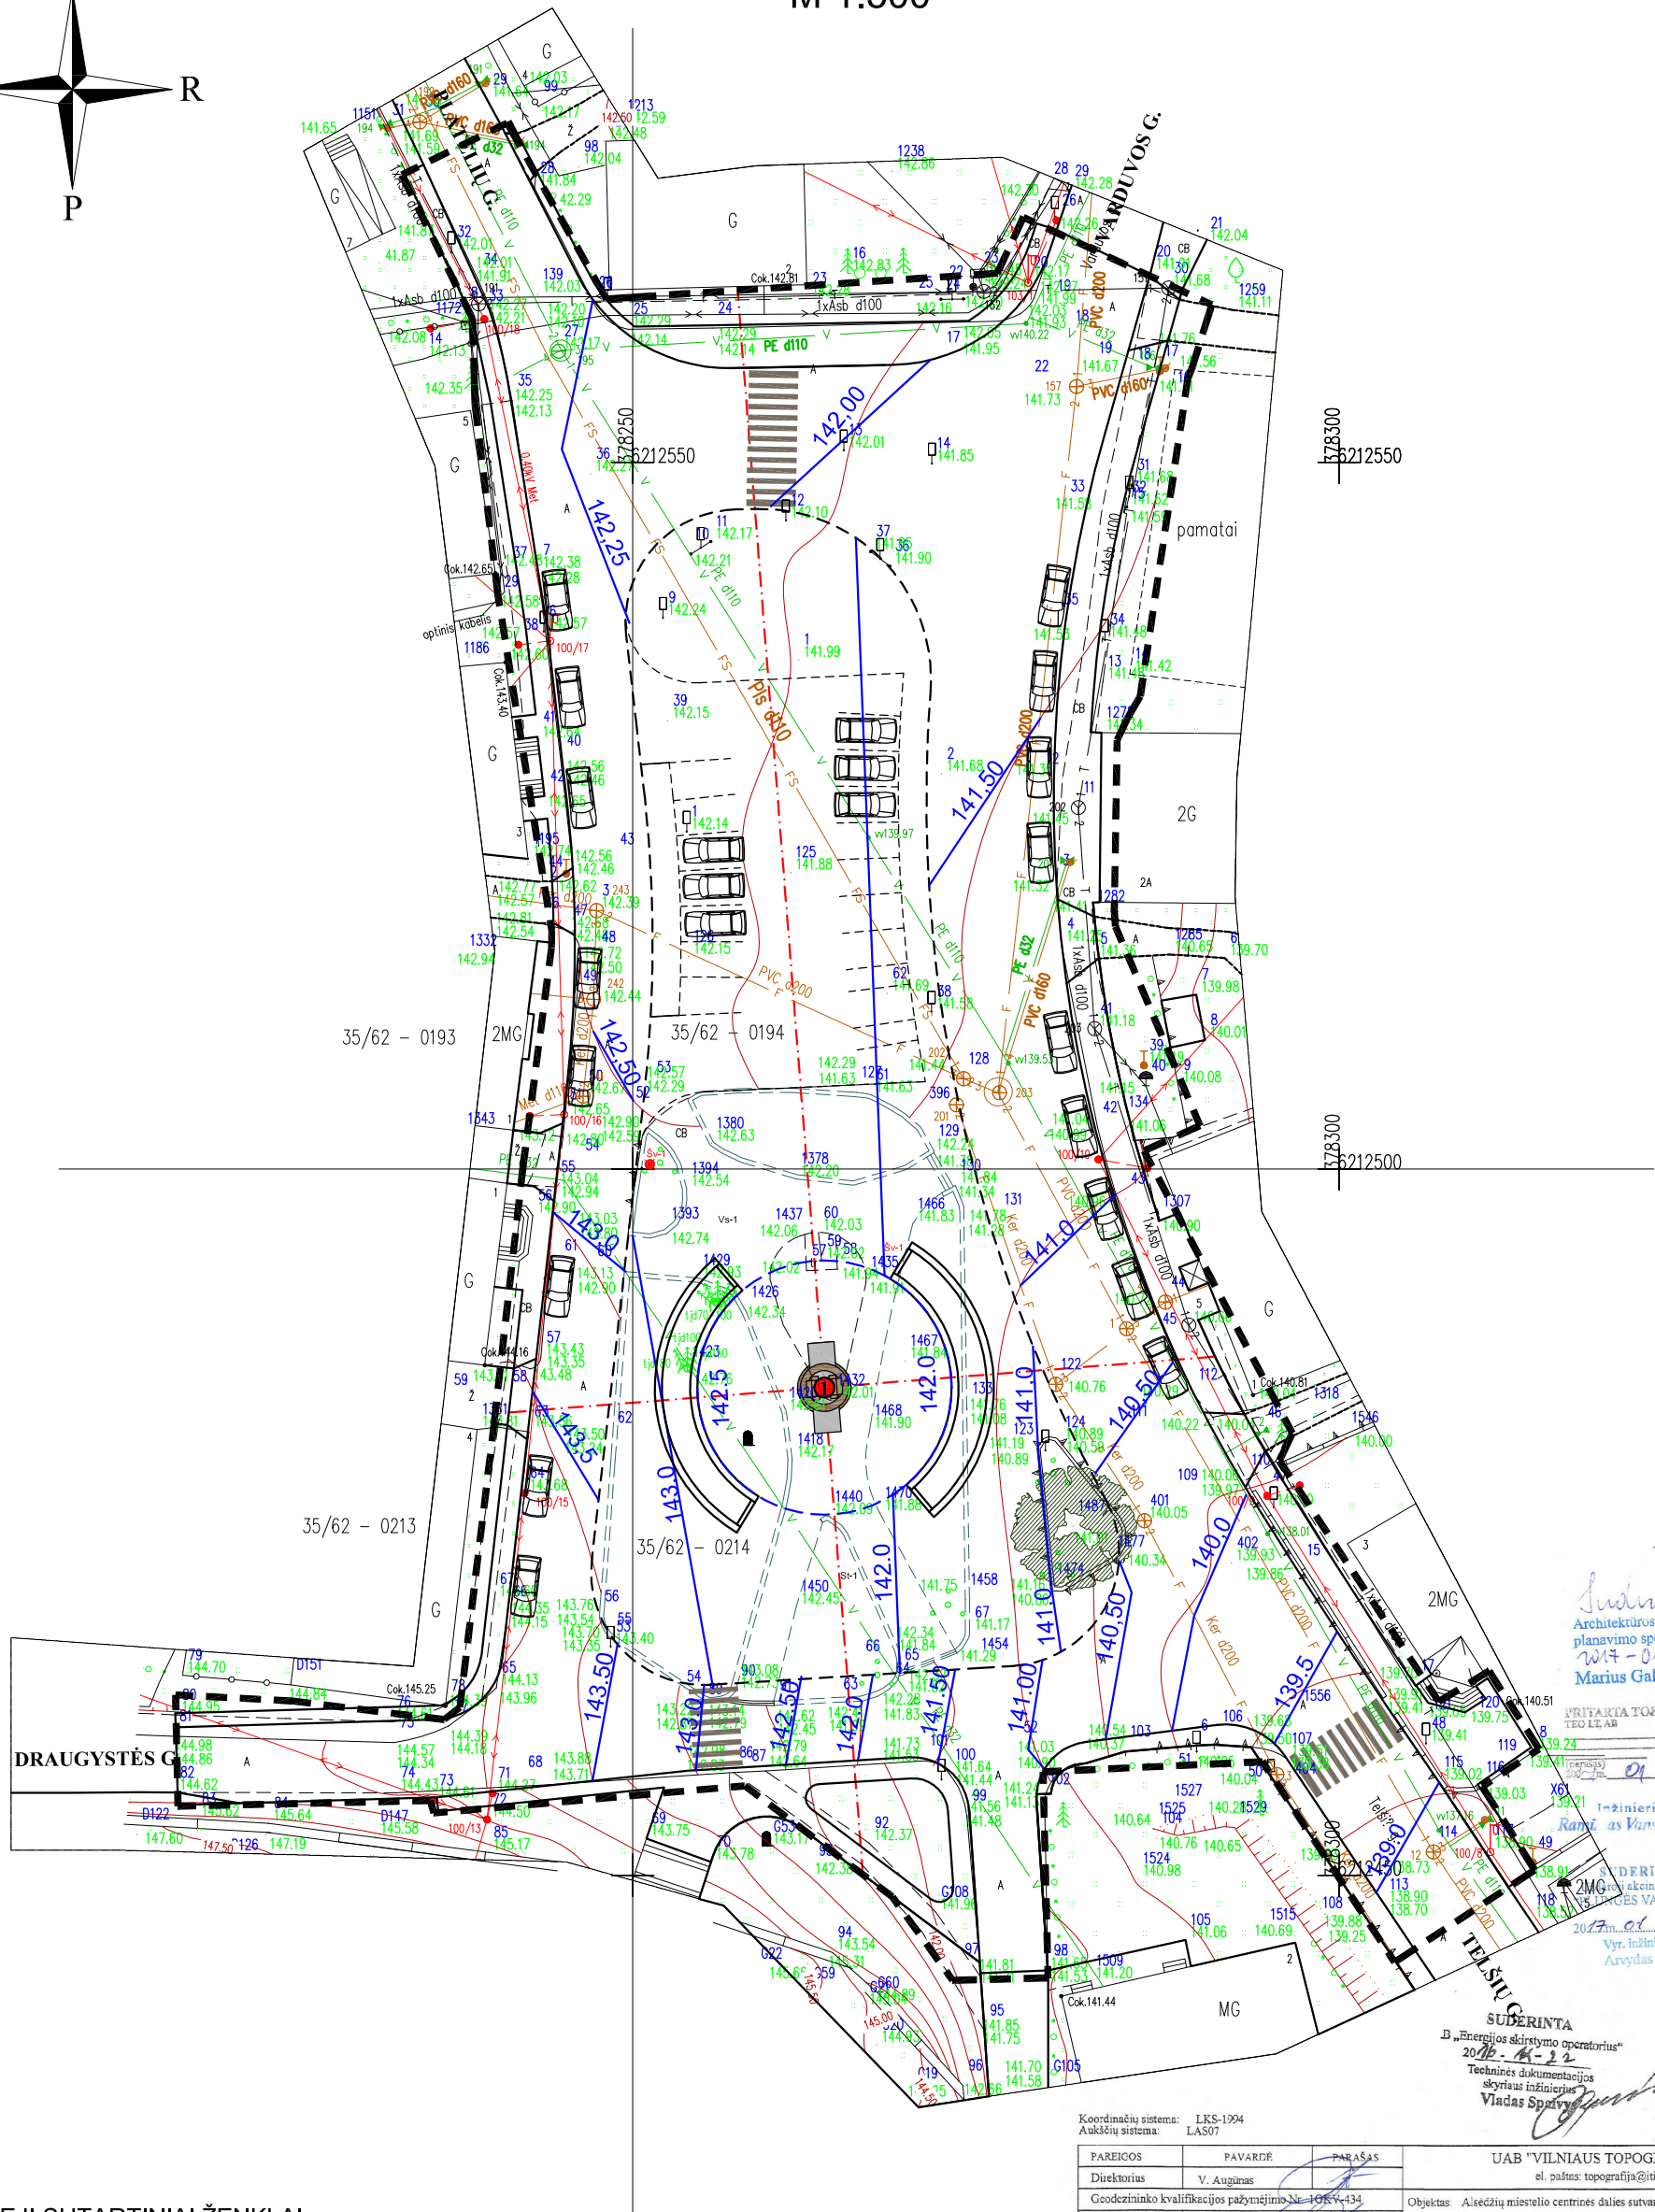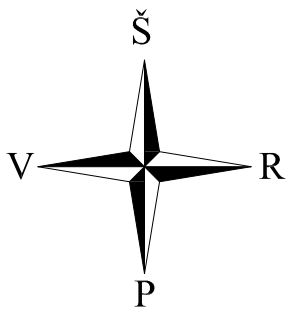

Sudarinta
Architektūros ir teritorijų
planavimo specialistas
2017-01-12
Marius Galminas

PRIVATAI TOPOGRAFIJAI
TEO LT AB

Inžinierius
Ranil'as Varsavicius

SUDERINTA:
B. „Energijos skirstymo operatorius“
2017-01-12
Techninės dokumentacijos
skiriamasis inžinierius
Vladas Sparys




Koordinatų sistema: LKS-1994
Aukščių sistema: LAS07


PARĖIČIOS	PAVARDE	PARAŠAS	UAB "VILNIAUS TOPOGRAFIJA"		
Geodezininkas	V. Auginas	<i>[Signature]</i>	el. paštas: topografija@ti.lt		
Geodezininkas	V. Auginas	<i>[Signature]</i>	Objektas: Alsėdžių miestelio centrinės dalies sutvarkymo detaliojo plano reorganizavimas Plungės r. savivaldybėje		
UŽSAKOVAS			BREŽINYS	Inžinierius topografinis planas	
UAB "FR"			Objekto Nr.	Miestelis	Lapų sk. / Nr.
			45-16T-7142	1:500	1/1
					Data
					2016-12-21

BENDRIEJI SUTARTINIAI ŽENKLAI:



- TVARKOMOS TERITORIJOS RIBOS
- I** PAMINKLAS
- AUTOMOBILŲ STOVĖJIMO VIETOS
- ⊙ ESAMAS MEDIS (AŽUOLAS)



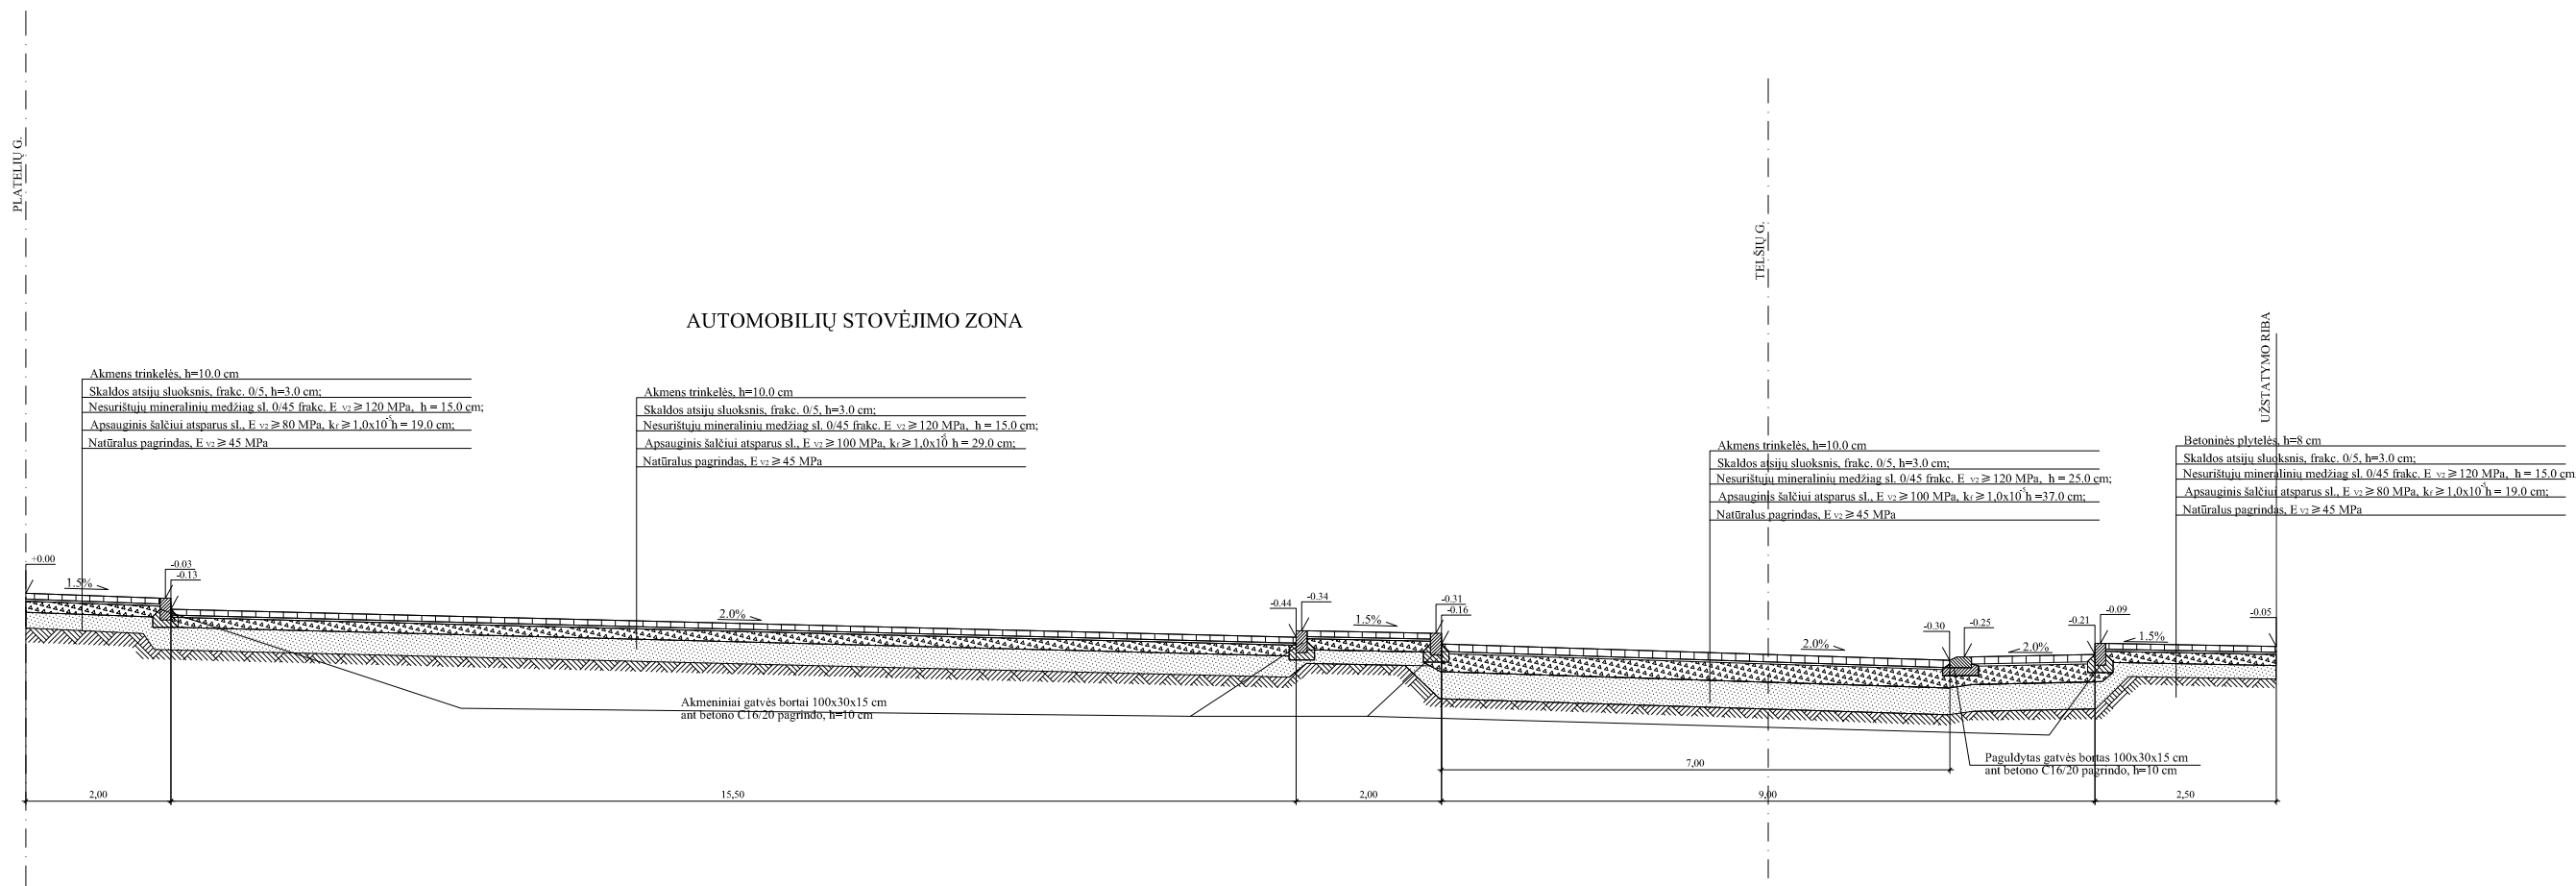


				ALSĖDŽIŲ MIESTELIS (u.k.17070)	
A043, 2670	PV	Giedrė Miknevičienė		2017 02	Alsėdžių miestelio aikštės rekonstravimo, įprasminant Vasario 16-osios Nepriklausomybės Akto signatarų Jono Smilgevičiaus ir Stanislovo Narutavičiaus atminimą, projektiniai pasiūlymai
A976, 2672	PDV	Marija Nemunienė		2017 02	
	Architektė	D.Valivonytė-Baronienė		2017 02	
	Architektė	Renata Kalvaitytė		2017 02	
LT	Statytojas: Plungės rajono savivaldybės administracija			VERTIKALINIS PLANAS M 1:500	
				Laida 0	
				Lapas Lapų	
				SP-03 1	

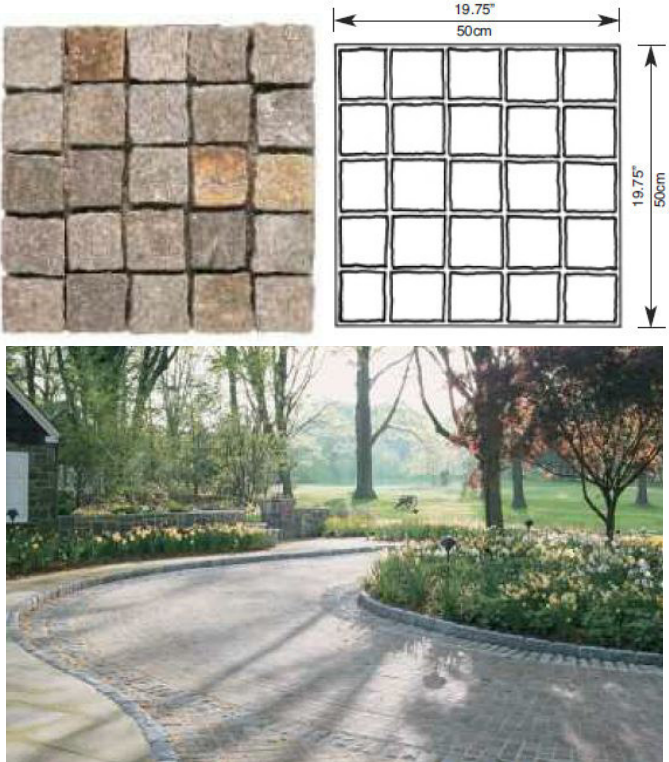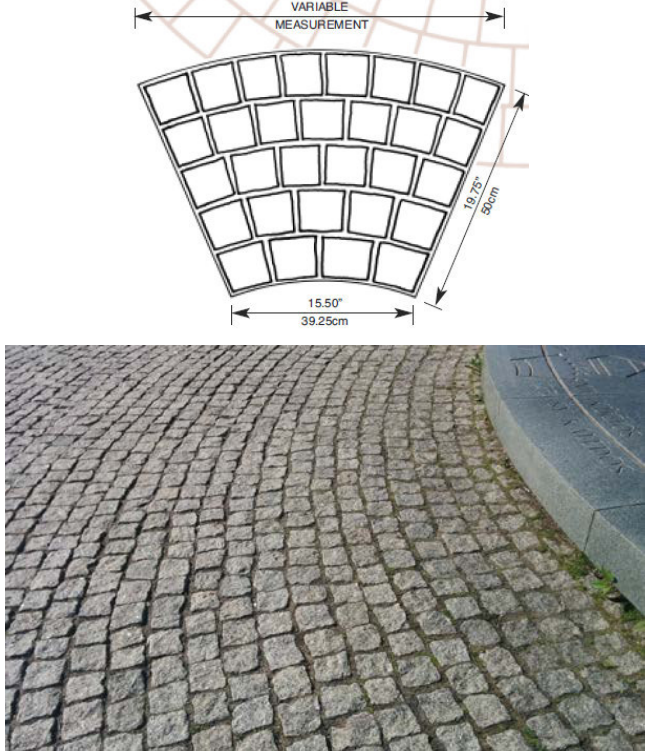

 PROJEKTAVIMO IR RESTAURAVIMO INSTITUTAS				ALSĖDŽIŲ MIESTELIS (u.k.17070)		
A043, 2670	PV	Giedrė Miknevičienė		2017 02	Alsėdžių miestelio aikštės rekonstravimo, įprasminant Vasario 16-osios Nepriklausomybės Akto signatarų Jono Smilgevičiaus ir Stanislovo Narutavičiaus atminimą, projektiniai pasiūlymai	
A976, 2672	PDV	Marija Nemunienė		2017 02		
	Architektė	D.Valivonytė-Baronienė		2017 02		
	Architektė	Renata Kalvaitytė		2017 02		
	Statytojas:				DANGŲ DETALĖS M 1:100	Laida 0
LT	Plungės rajono savivaldybės administracija				Lapas SP-04	Lapų 1
				PRI.16-38-PP-SP-04		




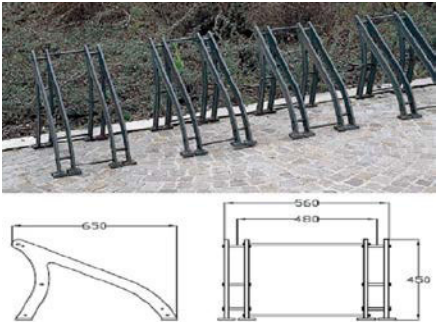
DANGOS, ATRAMINĖS SIENELĖS IR BORTAI





Poz. Nr.	Aprašymas	Analogas
1.	<p>Skelto akmens trinkelių danga. Matmenys: 100x100x80/100 mm Įrengiamo vietos: regioninis kelias, aikštė, šoninės gatvės</p>	
2.	<p>Skelto akmens trinkelių danga. Matmenys: 100x100x80/100 mm Įrengiamo vietos: ratas aplink paminklą</p>	

3.	<p>Betoninės šaligatvio plytelės Matmenys: 300x300x60 mm Įrengimo vieta: šaligatviai</p>	
4.	<p>Atraminės sienelės (rato formavimui aplink paminklą) Medžiaga: akmuo (akmens plokštės) Plotis 50 cm, aukštis 45 cm <i>Sprendiniai, akmens rūšis ir spalva derinami TP studijoje</i></p>	
5.	<p>1. Bortai (gėlynams ir vejai aprėminti) Medžiaga: akmuo (akmens plokštės) Plotis 50 cm, aukštis 45 cm 2. Gatvės bortai <i>Sprendiniai, akmens rūšis ir spalva tikslinami TP studijoje</i></p>	
6.	<p>Perėjų ženklinimas dangoje <i>Sprendiniai, akmens rūšis ir spalva tikslinami TP studijoje</i></p>	
7.	<p>Ženklinimas akmenų dangoje žmonėms su fizine negalia <i>Sprendiniai tikslinami TP studijoje</i></p>	

MAŽOSIOS ARCHITEKTŪROS FORMOS




Poz. Nr.	Aprašymas	Analogas
1.	SUOLIUKAI	
1.1	<p>Klasikinio stiliaus ketaus suoliukas</p> <p><u>Išmatavimai:</u> ilgis - 180 cm aukštis su atrama - 75 cm sėdimosios dalies aukštis - 43 cm</p> <p><u>Medžiagos:</u> Sėdimoji dalis – 4 cm juodalksnio mediena, impregnuota ir padengta 2 sluoksniais skaidraus lako</p>	
1.2	<p>Klasikinio stiliaus metalinis suoliukas</p> <p><u>Išmatavimai:</u> Ilgis - 200 cm Plotis - 75 cm Sėdimosios dalies aukštis - 40 cm Visas aukštis - 70 cm</p> <p><u>Medžiagos:</u> Sėdimoji dalis – 4 cm juodalksnio mediena, impregnuota ir padengta 2 sluoksniais skaidraus lako. Metalinė dalis liejinys, padengtas antikoroziniu gruntu ir juoda Oxiron danga.</p>	
1.3	<p>Modernaus stiliaus suoliukas su aliuminio lydinio kojomis ir tropinio kietmedžio lentomis.</p>	

2.	ŠIUKŠLIADĖŽĖS	
2.1	Šiukšliadėžė pagaminta iš ketaus, su medžio apdaila	
2.2	Šiukšliadėžė pagaminta iš metalo, su medžio apdaila	
2.3	Šiukšliadėžė pagaminta iš metalo, su medžio apdaila	
3.	Dviračių stovai <i>Vieta derinama TP stadijoje</i>	




4.	ATITVĒRIMO STULPELIAI	
4.1	Atitvērīmo stulpelīai (lieto ketaus)	
4.2	Atitvērīmo stulpelīai (lieto ketaus)	
4.3	Atitvērīmo stulpelīai (lieto ketaus)	
5.	Vēliavos stīebai, 6 m	

ŠVIESTUVAI

Poz. Nr.	Aprašymas	Analogas
1.	ŠV-1. LAUKO ŠVIESTUVAI	
1.1	Klasikinio stiliaus lauko šviestuvai. Ketaus atrama, h-3,2 m	  
1.2	LED lauko šviestuvai (metalinis, dažytas miltelininiu būdu)	 
1.3	LED lauko šviestuvai (metalinis, dažytas miltelininiu būdu)	 

2.	ŠV-2. GATVĖS ŠVIESTUVAS	
2.1	Klasikinio stiliaus gatvės šviestuvas. Ketaus atrama.	
2.2	Klasikinio stiliaus gatvės šviestuvas. Ketaus atrama.	
2.3	Modernus metalinis gatvės šviestuvas.	
2.4	Modernus metalinis gatvės šviestuvas.	

INFORMACINIAI ŽENKLAI

Poz. Nr.	Aprašymas	Analogas
1.	<p>INFORMACINIAI ŽENKLAI</p> <p>Informacinis ženklas su legendomis. Statomas prie paminklo</p>	
2.	<p>Informacinės krypties rodyklės su stovu</p>	
3.	<p>Informacinis stendas. <i>Vieta tiklinama TP stadijoje</i></p>	

PRIEDAI



LIETUVOS RESPUBLIKA

JURIDINIŲ ASMENŲ REGISTRAS

REGISTRAVIMO PAŽYMĖJIMAS

Pavadinimas: UAB Projektavimo ir restauravimo institutas
Kodas: 1245 63175
Buves kodas: 2456317
Teisinė forma: Uždaroji akcinė bendrovė
Įregistravimo data: 1998 m. rugpjūčio 11 d.
Registro tvarkytojas: Valstybės įmonė Registrų centras
Pažymėjimą išdavė: Valstybės įmonės Registrų centro Vilniaus filialas

Juridinių asmenų registravimo skyriaus II privačių juridinių asmenų registravimo grupės vedėja



Gražina Mackevičienė

KOPIJA TIKRA

Pažymėjimas išduktas: 2004 m. gruodžio 29 d.

044802



Projekto vadovė
Marija Nemuniene

Projekto vadovė
Marija Nemuniene

Statinio projektuotojo civilinės atsakomybės
privalomojo draudimo liudijimas

Serijs LD Nr. 106002393
TIA Nr. 385030843

Draudikas:	AB „Lietuvos draudimas“, J. Basanavičiaus g. 12, 03600 Vilniaus m. Įmonės kodas 110051834
Draudėjas:	UAB Projektavimo ir restauravimo institutas Universiteto g. 4, 01122 Vilniaus m. Tel. (8 ~ 5) 262 4882, faks. (8 ~ 5) 212 4445 El.paštas ofisas@pri.lt Įmonės kodas 124563175 PVM mokėtojo kodas LT245631716
Draudimo laikotarpis:	2016-07-23 00:00 val. - 2017-07-22 24:00 val.
Draudimo grupė:	Bendrosios civilinės atsakomybės draudimas
Draudimo rūšis:	Bendrosios profesinės civilinės atsakomybės draudimas
Draudimo objektas:	Statinio projektuotojo civilinės atsakomybės privalomasis draudimas
Draudimo sutarties dalys:	1. Prašymas draudimo sutarčiai sudaryti. 2. Draudimo sąlygos, pateiktos priede prie šio draudimo liudijimo.
Draudimo sutarties pagrindas:	Statinio projektuotojo civilinės atsakomybės privalomojo draudimo taisyklės, Publikuota: Valstybės žinios, 2012-11-06, Nr.128-6459
Projektuojamo statinio pavadinimas ir adresas:	
Draudimo suma kiekvienam draudimui įvykiui	289.620,00 €
Bendra draudimo suma:	289.620,00 €
Bendra draudimo įmoka:	2.750,00 €
Besalyginė išskaita (franšizė)	0 €
Įmokos mokėjimo terminai:	687,50 € iki 2016-07-29 687,50 € iki 2016-10-23 687,50 € iki 2017-01-23 687,50 € iki 2017-04-23
Draudiminio įvykio atveju pranešti:	AB „Lietuvos draudimas“ trumpuoju telefonu 1828.
Duomenys korespondencijai:	J. Basanavičiaus g. 12, 03600 Vilniaus m.

Draudimo sutarties sudarymo data 2016-07-21

Draudikas

AB „Lietuvos draudimas“ Rytų regionas verslo klientams
J. Basanavičiaus g. 12, 03600 Vilniaus m.
Verslo draudimo ekspertas/ė Janina Bausytė
Tel. (8 ~ 697) 94 964, mob. tel. (8 ~ 687) 11 284,
janina.bausyte@ld.lt

Draudėjas

UAB Projektavimo ir restauravimo institutas
Draudimo sutartį pasirašau ir patvirtinu, kad prieš sudarant šią sutartį su Statinio projektuotojo civilinės atsakomybės privalomojo draudimo taisyklėmis buvau tinkamai supažindintas ir jų kopiją gavau. Duomenys apie mano apdrausią turį yra surašyti teisingai.

Sutinku, kad draudimo bendrovė ar jos įgalioti tretieji asmenys naudotų pateiktus mano duomenis ar/ir kreiptųsi į Valstybės registrus, bankus, teisesaugos institucijas ir kitus trečiuosius asmenis laimėti informacijos, ir šie suteiktų duomenis, reikalingus nagrinėjant prašymą sudaryti draudimo sutartį, vertinant per sutarties galiojimo laikotarpį atsitikusius įvykius ir nustatant išmokėjimo dydį.

A.V. ir parašas



V. ir parašas

KOPIJA TIKRA

Projekto vadovė
Marija Nemunienė



KULTŪROS PAVELDO DEPARTAMENTAS
PRIE KULTŪROS MINISTERIJOS

NEKILNOJAMOJO KULTŪROS PAVELDO APSAUGOS SPECIALISTO ATESTATAS

2013-10-10

(data)

Nr. 2670

GIEDRĖ MIKNEVIČIENĖ

A. k. 44312190016

*VEIKLOS RŪŠIS - TAIKOMŲJŲ MOKSLINIŲ ARDOMŲJŲ TYRIMŲ VYKDYMAS,
SPECIALIZACIJA - ARCHITEKTŪROS NATŪRINIAI TYRIMAI,
TREČIA KAT.*

*VEIKLOS RŪŠIS - TVARKOMŲJŲ PAVELDOSAUGOS DARBŲ PROJEKTŲ RENGIMAS,
SPECIALIZACIJA - ARCHITEKTŪROS PROJEKTAI,
TREČIA KAT.*

*VEIKLOS RŪŠIS - PAVELDOSAUGOS (SPECIALIOSIOS) EKSPERTIZES ATLIKIMAS,
SPECIALIZACIJA:*

*TVARKOMŲJŲ PAVELDOSAUGOS DARBŲ PROJEKTŲ SPECIALIOJI EKSPERTIZE; NEKILNOJAMŲJŲ KULTŪROS
VERTYBIŲ VERTINIMO SPECIALIOJI EKSPERTIZE - ARCHITEKTŪRINIO, URBANISTINIO, ETNOKULTŪRINIO
MEMORIALINIO NEKILNOJAMOJO KULTŪROS PAVELDO,
EKSPERTIZES SPECIALISTO KAT.*

*VEIKLOS RŪŠIS - NEKILNOJAMOJO KULTŪROS PAVELDO APSAUGOS SPECIALIOJO PLANAVIMO DOKUMENTŲ
RENGIMAS.*

2018-10-10

Atestatas galioja iki _____

(data)

Kultūros paveldo departamento
prie Kultūros ministerijos
direktorius



(parašas)

Diana Varnaite

(vardas ir pavardė)

Atestavimo komisijos pirmininkas

(parašas)

Aušrelė Angelė Racevičienė

(vardas ir pavardė)



LIETUVOS RESPUBLIKOS APLINKOS MINISTERIJA

Architekto

KVALIFIKACIJOS ATESTATAS

Nr. A 046

Giedrė Eleonora MIKNEVIČIENĖ

yra atestuota

Teritorijų specialiojo ir detaliojo planavimo specialistė

Statinio projekto, statinio projekto vykdymo priežiūros vadovė

Statinių grupės: visos statinių grupės.

Statinių kategorija: ypatingi statiniai.

Statinio projekto architektūrinės dalies,

statinio projekto architektūrinės dalies vykdymo priežiūros,

statinio projekto architektūrinės dalies ekspertizės vadovė

Statinių grupės: visos statinių grupės.

Statinių kategorija: ypatingi statiniai.

Komisijos pirmininkas



Juozas Vaškevičius

Atestavimo komisijos 2013 m. kovo mėn. 15 d. protokolas Nr. 75



KULTŪROS PAVELDO DEPARTAMENTAS
PRIE KULTŪROS MINISTERIJOS

NEKILNOJAMOJO KULTŪROS PAVELDO APSAUGOS SPECIALISTO ATESTATAS

2013-10-10

(data) Nr. 2672

MARIJA NEMUNIENĖ

A. k. 47012080088

*VEIKLOS RŪŠIS - TAIKOMŲJŲ MOKSLINIŲ ARDOMŲJŲ TYRIMŲ VYKDYMAS,
SPECIALIZACIJA - ARCHITEKTŪROS NATŪRINIAI TYRIMAI;
ANTRA KAT.*

*VEIKLOS RŪŠIS - TVARKOMŲJŲ PAVELDOSAUGOS DARBŲ PROJEKTŲ RENGIMAS.
SPECIALIZACIJA - ARCHITEKTŪROS PROJEKTAI;
TREČIA KAT.*

*VEIKLOS RŪŠIS - PAVELDOSAUGOS (SPECIALIOSIOS) EKSPERTIZĖS ATLIKIMAS,
SPECIALIZACIJA:*

*TVARKOMŲJŲ PAVELDOSAUGOS DARBŲ PROJEKTŲ SPECIALIOJI EKSPERTIZĖ; NEKILNOJAMŲJŲ KULTŪROS
VERTYBIŲ VERTINIMO SPECIALIOJI EKSPERTIZĖ - ARCHITEKTŪRINIO, URBANISTINIO, MEMORIALINIO
NEKILNOJAMOJO KULTŪROS PAVELDO;
EKSPERTIZĖS SPECIALISTO KAT.*

*VEIKLOS RŪŠIS - NEKILNOJAMOJO KULTŪROS PAVELDO APSAUGOS SPECIALIOJO PLANAVIMO DOKUMENTŲ
RENGIMAS.*

Atestatas galioja iki 2018-10-10

(data)

Kultūros paveldo departamento
prie Kultūros ministerijos
direktorius

A.V.

(parašas)

Diana Varnaitė

(vardas ir pavardė)

Atestavimo komisijos pirmininkas

(parašas)

Aušrelė Angelė Racevičienė

(vardas ir pavardė)



LIETUVOS RESPUBLIKOS APLINKOS MINISTERIJA

Architekto

KVALIFIKACIJOS A T E S T A T A S

Nr. ATP 976

Marija Nemunienė

yra atestuota

Teritorijų planavimo vadovė

Kompleksinio teritorijų planavimo dokumentų rūšies:

vietovės lygmens detalieji planai

Specialiojo teritorijų planavimo dokumentų rūšies:

vietovės lygmens inžinerinės infrastruktūros vystymo planai

Aplinkos viceministrė



Daiva Matonienė

Atestavimo komisijos 2016 m. sausio mėn. 28 d. protokolas Nr. 109

Architekto

KVALIFIKACIJOS A T E S T A T A S

LIETUVOS ARCHITEKTŲ RŪMAI

Nr. A 976

Marija Nemunienė

yra atestuota

Statinio projekto, statinio projekto vykdymo priežiūros vadovė

Statinių rūšys: pastatai ir inžineriniai statiniai.

Statinių kategorija: ypatingi statiniai.

Statinio projekto architektūrinės dalies, statinio projekto architektūrinės dalies vykdymo priežiūros vadovė

Statinių rūšys: pastatai ir inžineriniai statiniai.

Statinių kategorija: ypatingi statiniai.

Lietuvos architektų rūmų pirmininkas
Juozas Vaškevičius



KOPIJA TIKRA

Projekto vadovė
Marija Nemunienė

MN




2017

NEPRIKLAUSOMYBĖS DOKUMENTAI

PAMINKLO PROJEKTAS LIETUVOS RESPUBLIKOS ŠIMTMEČIUI ALSĖDŽIUOSE

SKULPTORĖ DALIA MATULAITĖ

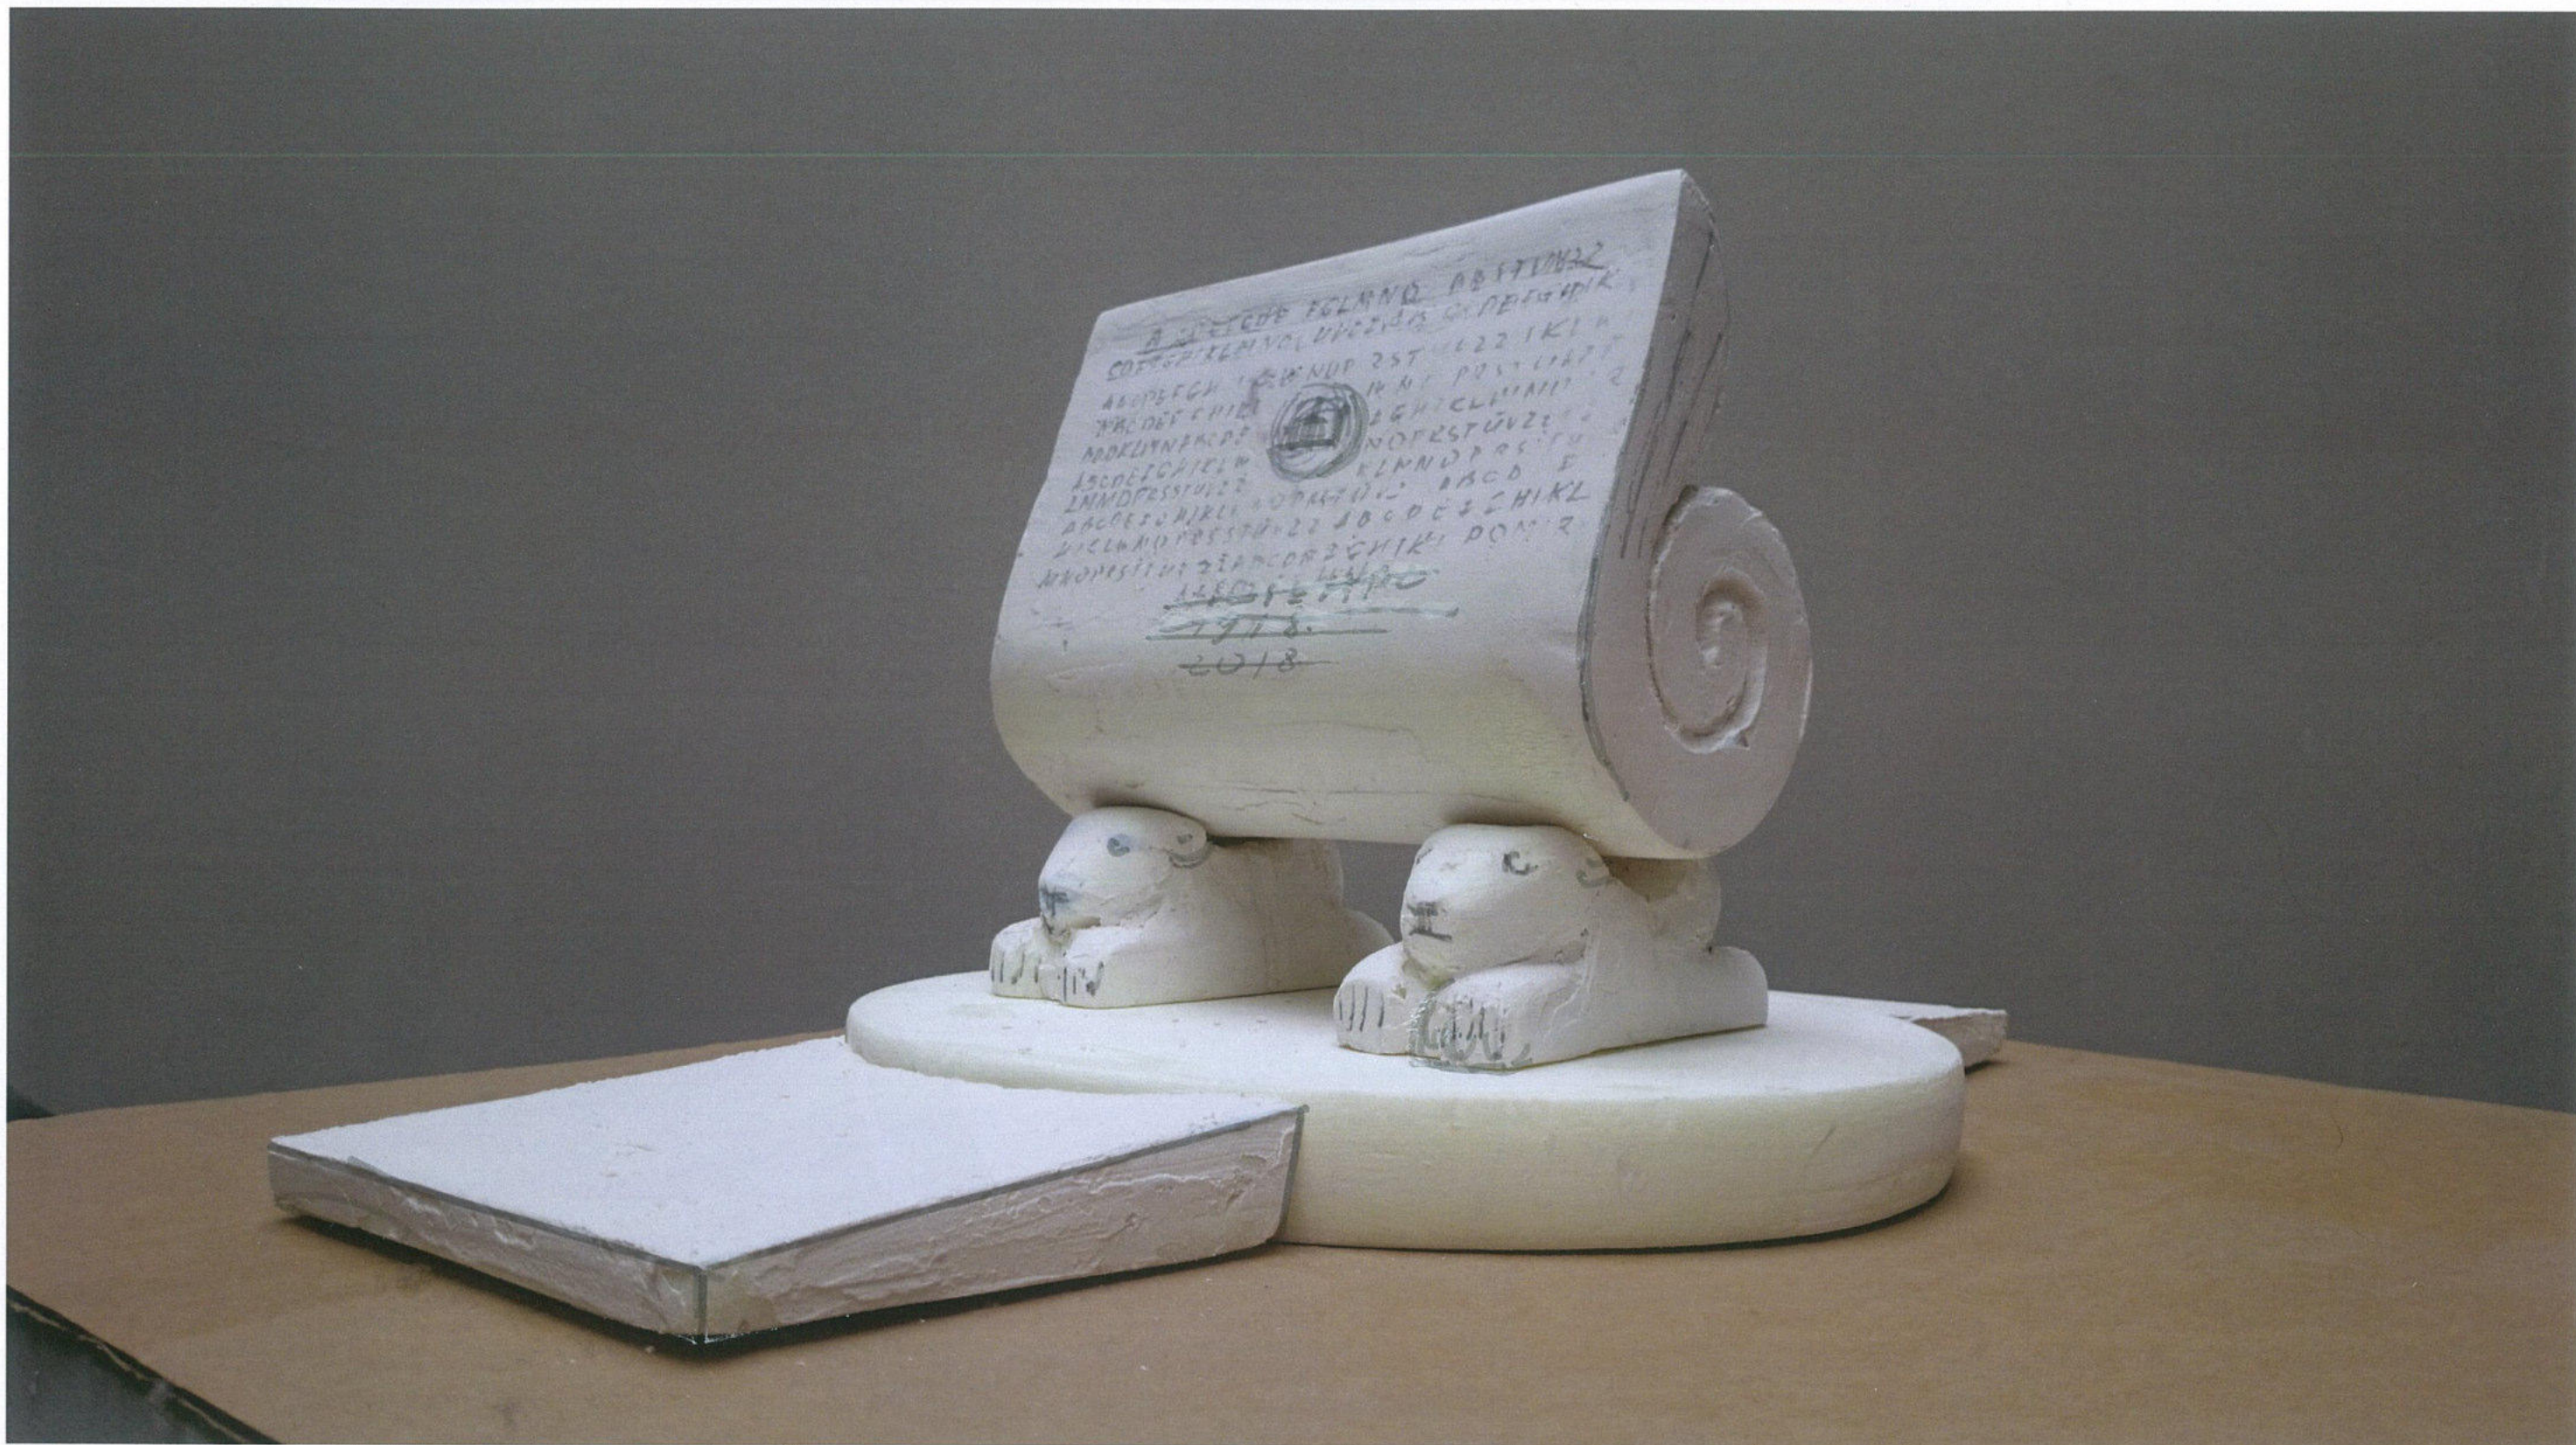

SCULPTORĖ DALIA MATULAITĖ *Dalia*
2017

NEPRIKLAIMSOMYBĖS DOKUMENTAI

LIETUVOS RESPUBLIKOS ŠIMTMEČIUI

PAMINKLO PROJEKAS ALSĖDŽIHOSE

PAMINKLO IDĖJA:

PER AMŽIUS LIETUVOS IR ŽEMAITIJOS LAISVĖ IR NEPRIKLAIMSOMYBĖ
GINAMA IŠMINTIMI, VALIA, GINKLAIS IR DOCUMENTAIS...
... KURIE SAUGOMI ŽEMAITIŠKOS STIPRYBĖS ĮSİKŪNIJIMO-
KETURIŲ MEŠKŲ




SKULPTORĖ DALIA MATULAITĖ *DM*

NEPRIKLĀUSOMYBĒS DOKUMENTAI
PAMINĒLO PROJEKTS

ACSĒDŽI405E

ĪRAŠAI: LIETUVOS RESPUBLIKOS NEPRIKLĀUSOMYBĒS AKTAS,
1918.02.16. VILNIUS
AKTO SIGNATARAS STANISLOVAS NARUTAVIČIUS (DATOS),
AKTO SIGNATARAS JONAS SMILGEVIČIUS (DATOS)
LIETUVOS LEIDRĀS



SKULPTORĖ DALIA MATULAITĖ  2017

NEPRIKLAUSOMYBĖS DOKUMENTAI ALSĖDŽIČIOSE


PAMINKLO PROJEKTAS

MEDŽIAGOS:

SKULPTŪRA - GRANITAS CHAMPAGNE


PARYLA IR PANDUSAI - LAUKO AKMUO (RIEDULIAI)
IR ARMENS TRINKELĖS






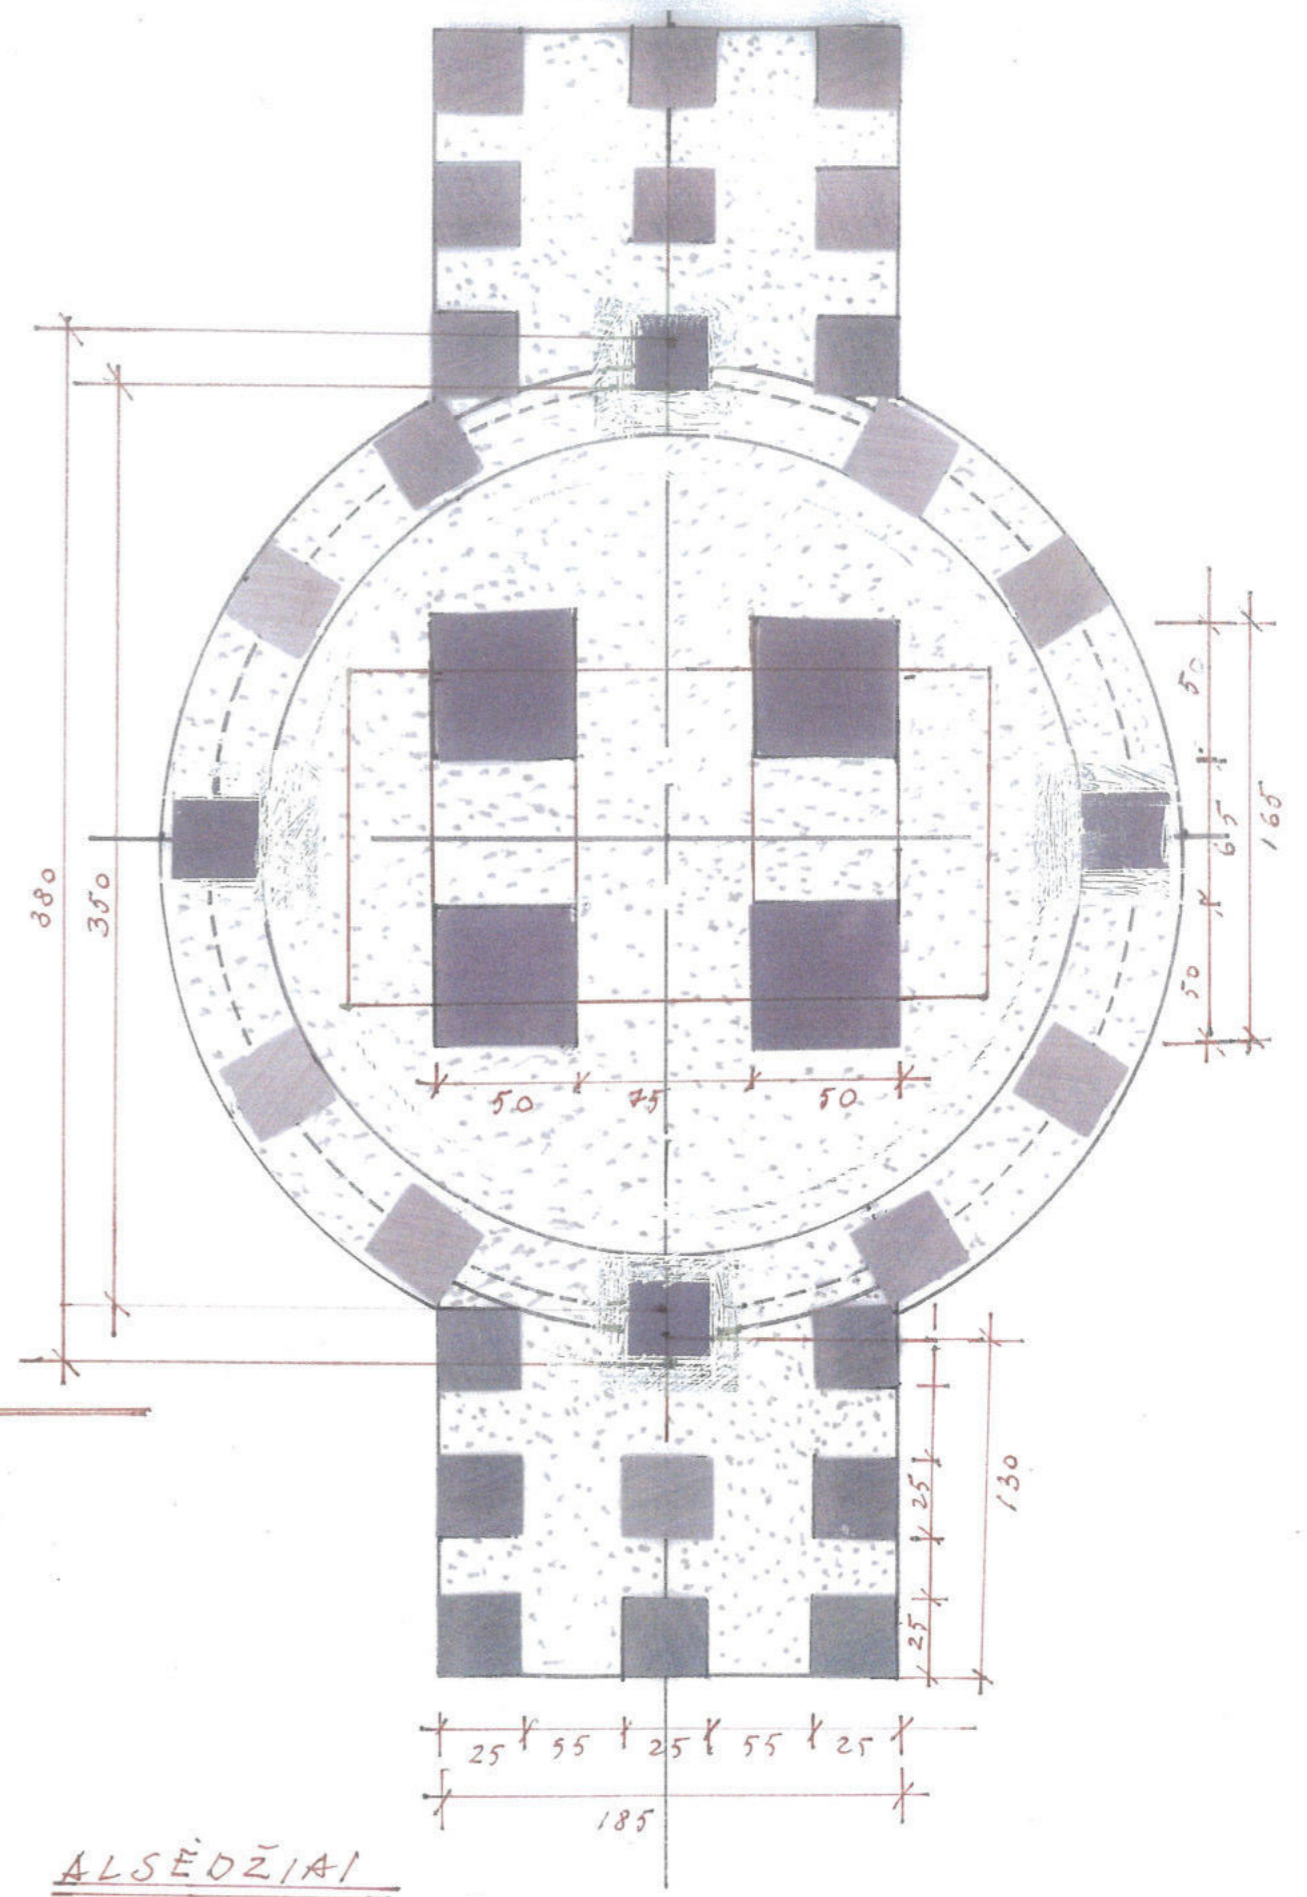
SCULPTORĖ DALIA MATULAITĖ  2017

NEPRIKLAUSOMYBĖS DOKUMENTAI
ALSĖDŽIUOSE
PAMINKLO PROJEKTAS

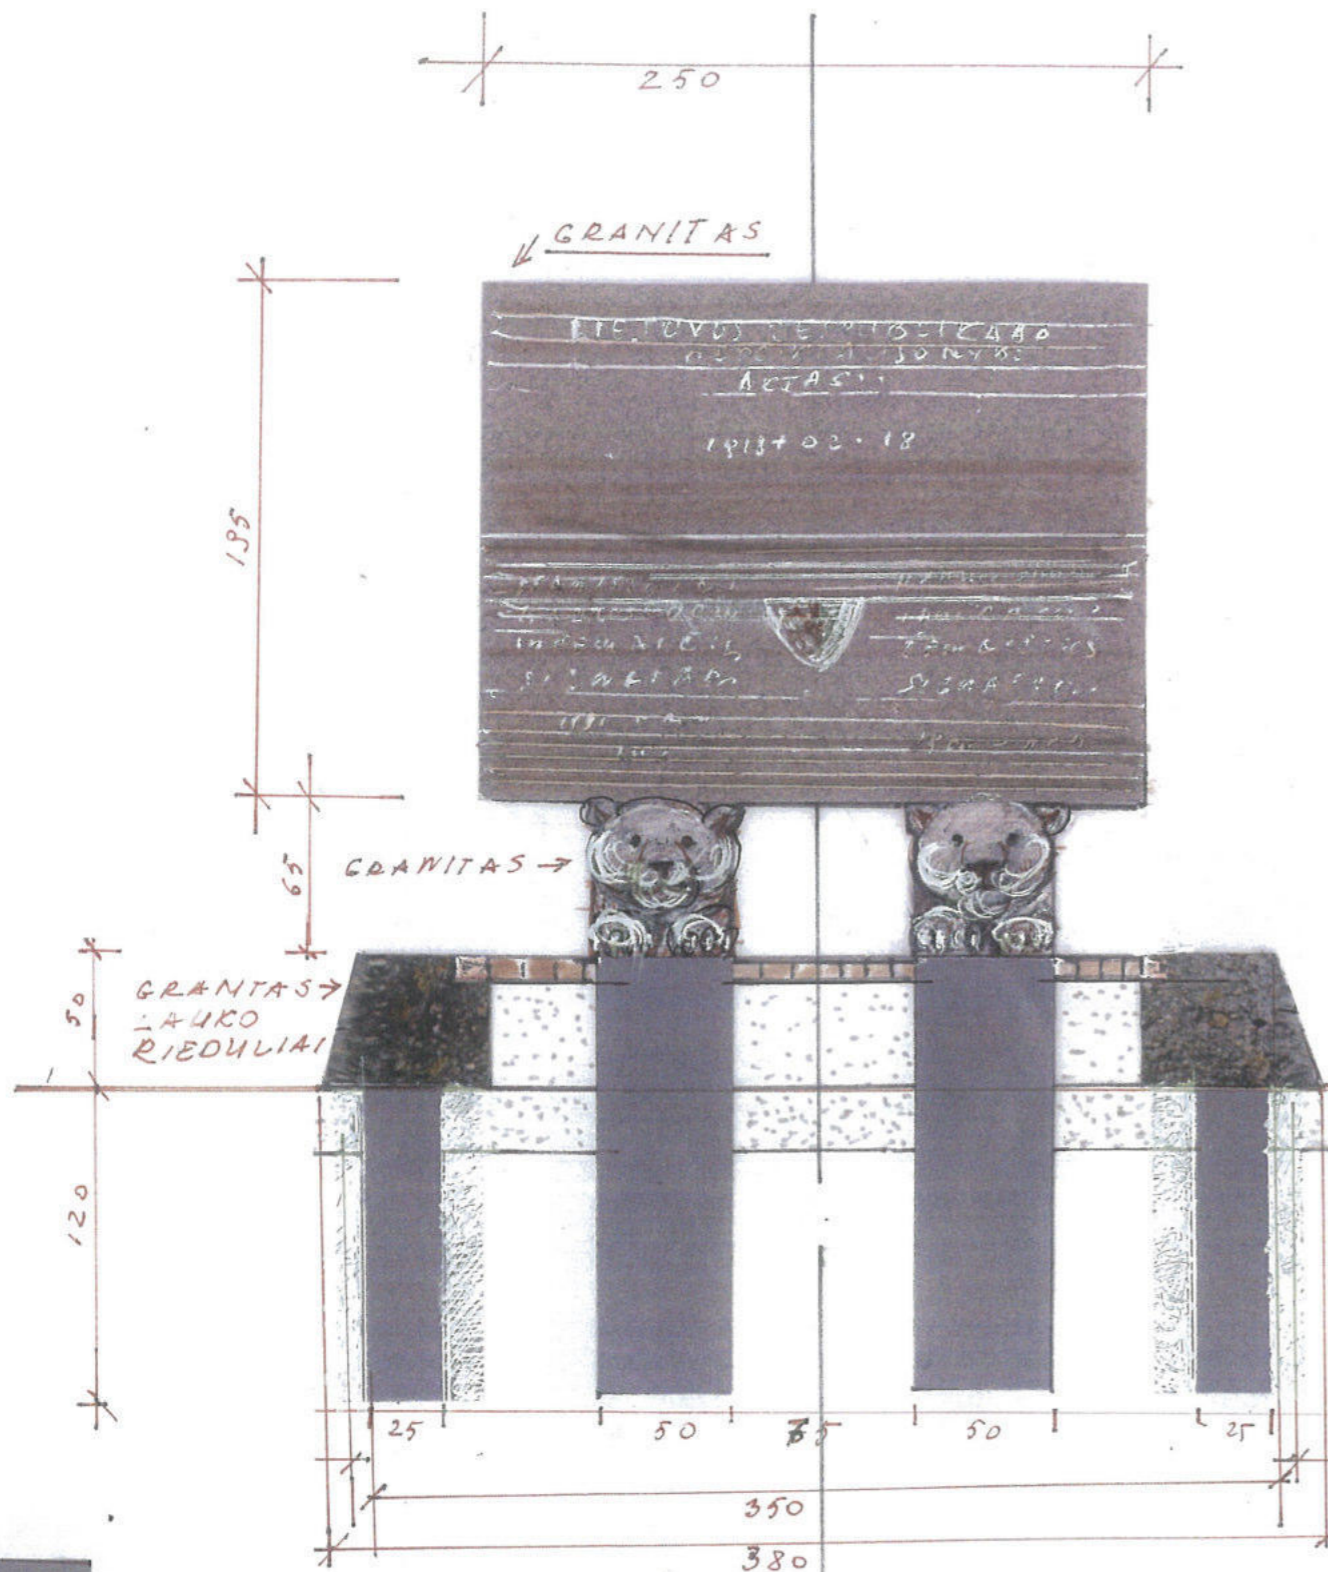PAMATŲ PROJEKTAS



-  GELŽBETONIO STULPAI 50/50/170
-  GELŽBETONIO STULPAI 25/25/120
-  ARMUOTAS BĖTONAS



ALSĖDŽIAI
PAMINKLINIS ŽENKLAS
NEPRIKLAUSOMYBĖS DOKUMENTAI
LIETUVOS RĖSPUBLIKOS ŠIMTMETČIUI
 SKULPTORĖ DALIA MATULAITĖ
 2017

PAMINKLINIS ŽENKLAS

NEPRIKLAUSOMYBĖS DOKUMENTAS

LIETUVOS RESPUBLIKOS ŠIMTMETIUI

ALSĖDŽIUOSE

SCULPTORĖ DALIA MATULAITĖ
2017.

PAMATŲ PROJEKTAS

