


Sklypo planas M1:500
10487 ha

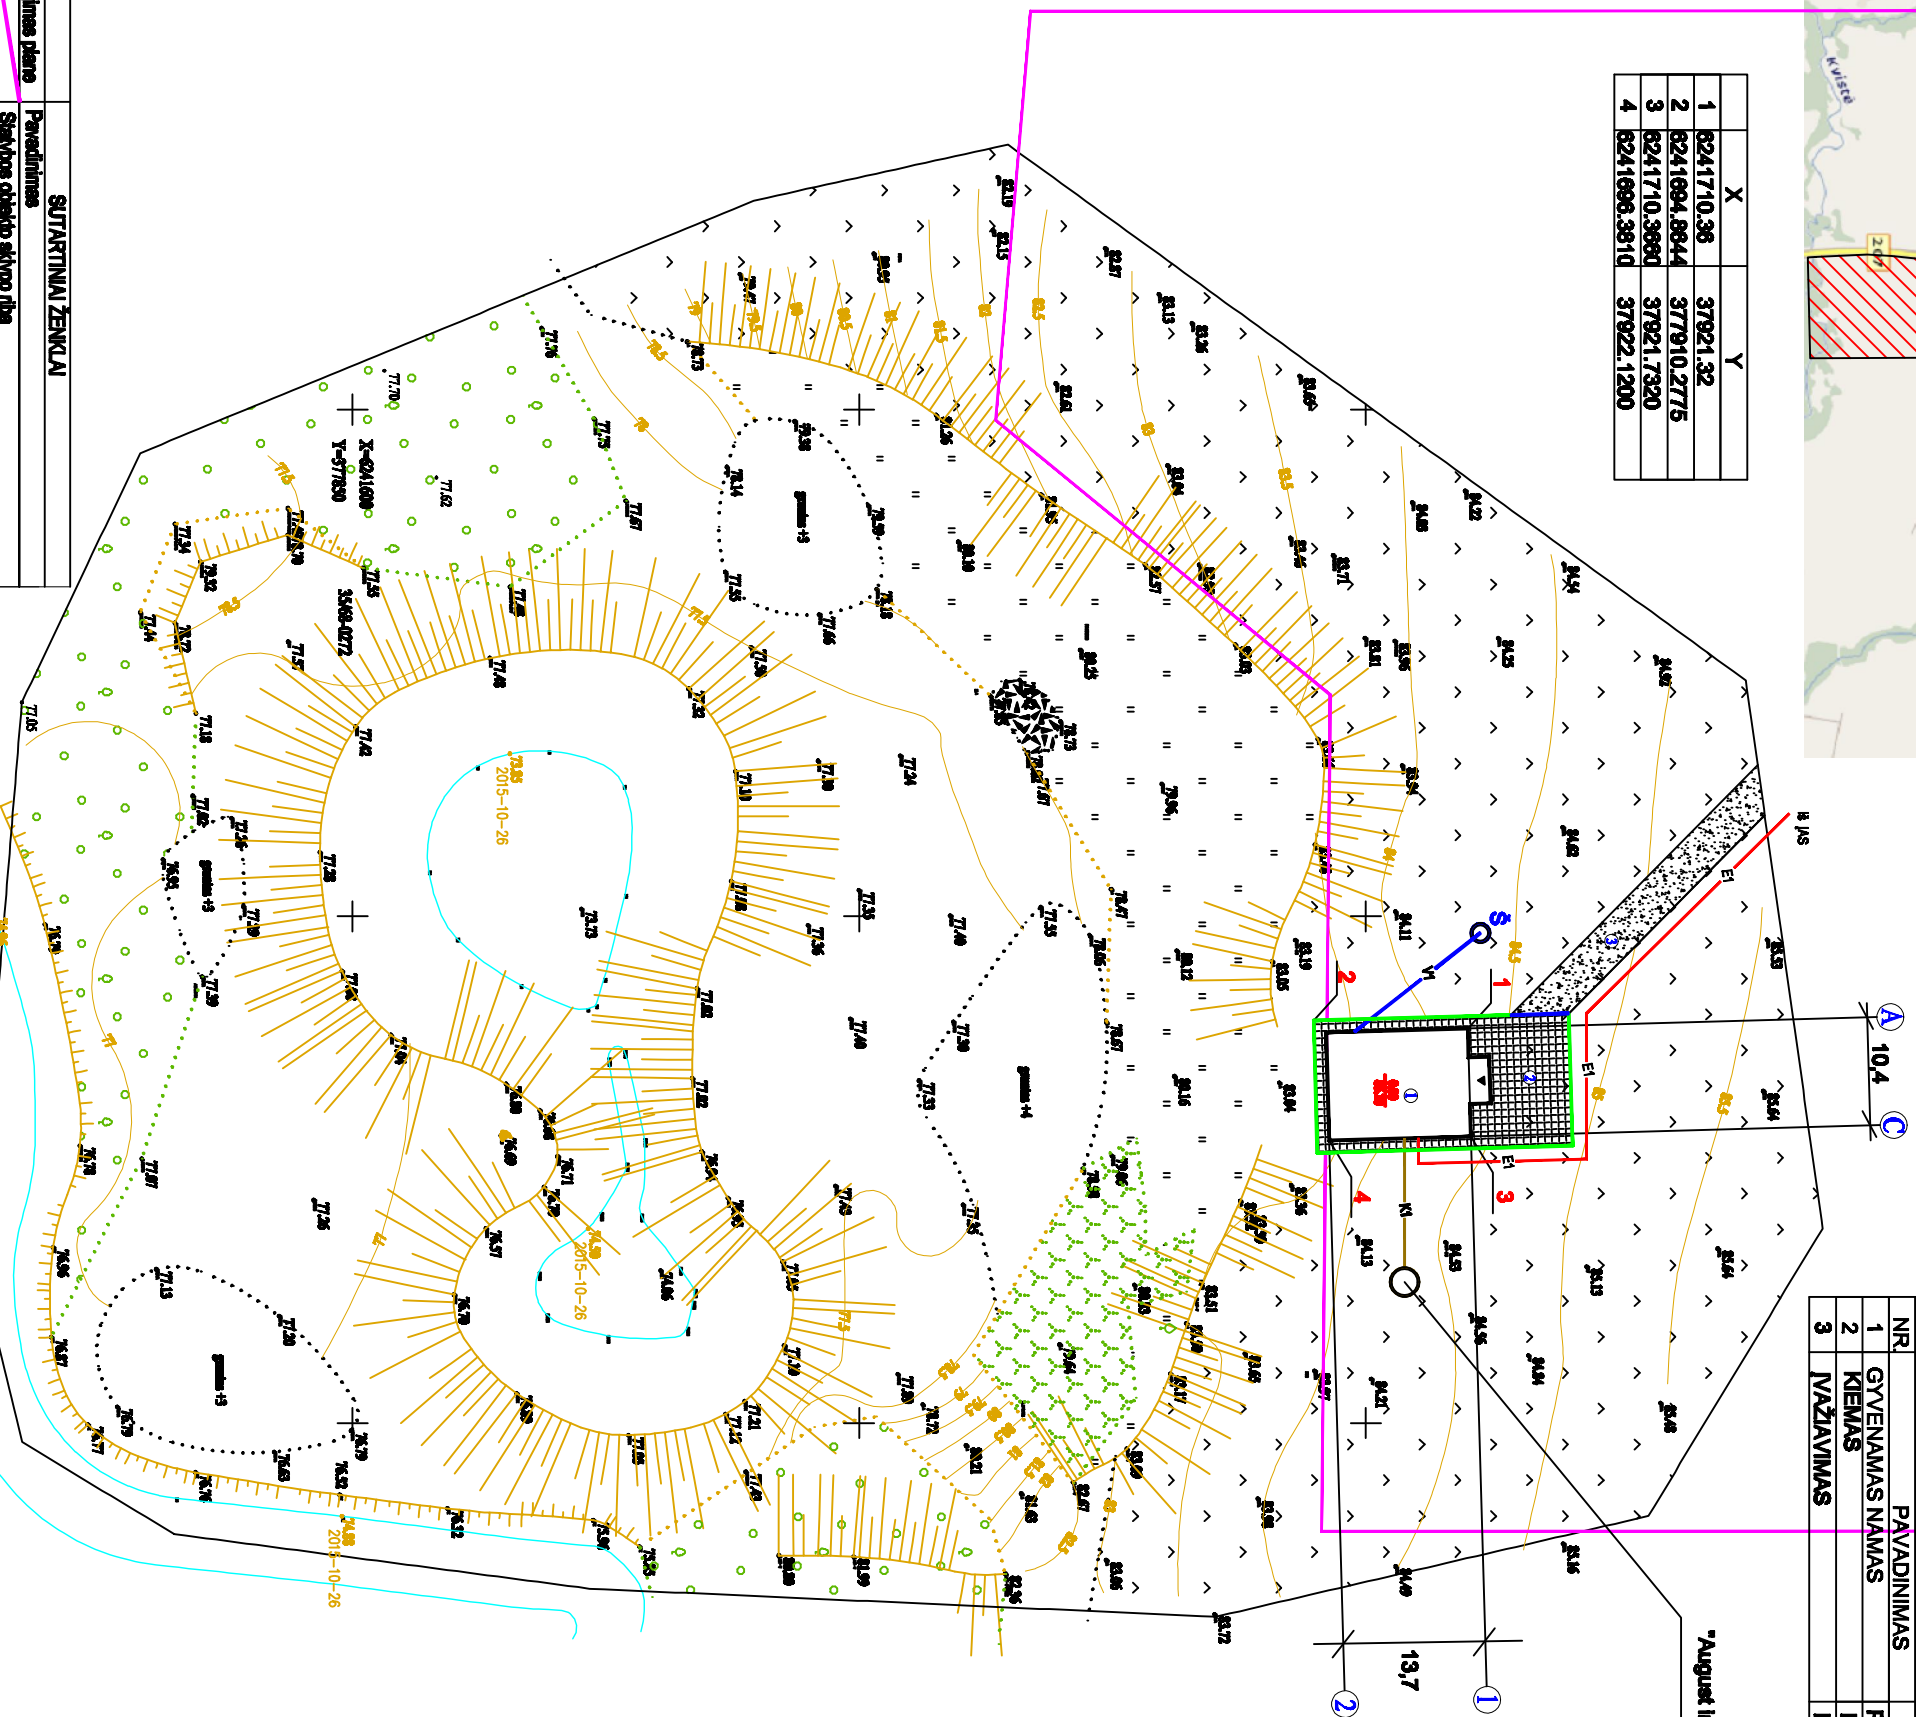

	X	Y
1	8241710.38	37821.32
2	8241894.8844	377910.2775
3	8241710.3890	37821.7320
4	8241898.3810	37822.1200



STATYBINIAI (STATYBINIAI) RODIKLIAI		Mato vien. / Rodiklio Matav.
Plotas, kvadr.	104,87	kvadr.
Plotas, kvadr.	125	kvadr.
Plotas, kvadr.	5,8	kvadr.
Plotas, kvadr.	7,9	kvadr.

TECHNO-EKONOMINIAI RODIKLIAI	
NR.	RODIKLIUS
1	SKLYPO PLOTAS 10487 m ²
2	UZSTATOMAS SKLYPO PLOTAS 147,34 m ²
3	BENDRAS GYV. NAMO PATALPŲ PLOTAS 211,98 m ²
4	GYVENAMAS PLOTAS 188,08 m ²
5	GYVENAMO NAMO STATYBINIS TŪRIS 921 m ³
6	UZSTATYMO TANKIS 0,14%
7	UZSTATYMO INTENSIVUMAS 0,20%
8	GYVENAMO NAMO AUKŠTIS 6,0m
9	AUTOMOBILIŲ STOVĖJIMO VIETŲ SK. 2

NR.	PAVAIDINIMAS	PASTABOS
1	GYVENAMAS NAMAS	PROJEKT.
2	KEMAS	PROJEKT.
3	VAŽIAVIMAS	PROJEKT.

SUTARTINAI ŽEMKŲAI	
Zemėtvainio planas	Paravadinimas
Statybos objekto sklypo riba	Projekciniai inžineriniai tinklai ir pereininiai:
0,4 IV el. lyvedas (dub.) - abipusmatis linijinis-projektuojamas	lyvedo specifikacijos epūris
V - V1	Vandentiekio lyvedas
K1 - K1	Buitinių nuotekų karnelizacija-biologinis valymo įrenginys
§ O	Sectinis sūlymys

Diplomo Nr.	ALANO SVIŠKIO PASIŲTIV MOČETAJAVIMO DAARAI	Objektas: Gyvenamo namo statybos projekciniai pasiūlymai
Individualios veiklos vykdyimo pažyma Nr. (24.1.75)817-581-6-1445		Adresas: Sedos g. Nr. 40, Astelkių k., Zidikių sen., Mazėikių raj.
BKU 008170	Projekto avo	A.Sviškis
2017.04		
Statytojas: Jūratė Štandvytienė	Projekto Nr.:	2017/08-TDP-AS
	Sklypo planas M 1:500	LAPAS 0
		LAPAS 1
		LAPAS 5