


Projektuotojas		
<b>ARCHITEKTAS</b> <b>Lauras Paulauskas</b> mob. tel 868348736 el.paštas – lauras.paulauskas@gmail.com www.archLP.lt		<b>MB "Architektas Lauras"</b> į.k. 304430536 Kolektyvo g. 12A-2 Vilnius Tel.: +370 683 48736
Užsakovas	<b>UAB "SALVIRAS"</b>	
Projekto pavadinimas	<b>DVIBUČIO GYVENAMOJO NAMO VARNĖS G. 75, VILNIUS, SKL. KAD. NR. 0101/0167:562 VILNIUJE STATYBOS PROJEKTAS</b>	
Statybos vieta	<b>Varnės g. 75, VILNIUS, SKL. KAD. NR. 0101/0167:562.</b>	
Projekto stadija	<b>Projektiniai pasiūlymai</b>	
Data	<b>2017.06</b>	
Objekto Nr.	<b>530</b>	
Pareigos	Vardas, pavardė, atestato Nr.	Parašas
PV	<b>Lauras Paulauskas , A1595</b>	
Architektas	<b>Lauras Paulauskas, A1595</b>	
Architektas		

**TVIRTINIMAI :** *UAB "SALVIRAS"*

Statytojas: *Direktorius*

*Raimondas Šalpus*

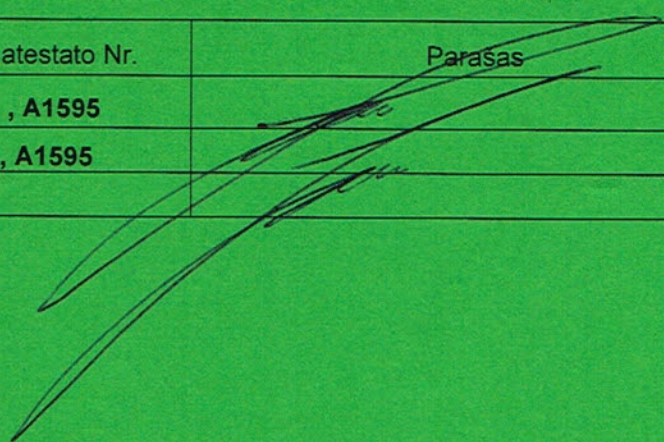

Vardas, Pavardė

Parašas

A.V.

Vilnius, 2017m.



LIETUVOS RESPUBLIKOS APLINKOS MINISTERIJA

# Architekto

KVALIFIKACIJOS  
A T E S T A T A S

Nr. A 1595

*Lauras PAULAUSKAS*

yra atestuotas

**Teritorijų specialiojo ir detaliojo planavimo specialistas**

**Statinio projekto, statinio projekto vykdymo priežiūros vadovas (ši dalis sustabdyta iki 2014 kovo 20 d.)**

Statinių grupės: visos statinių grupės.

Statinių kategorija: ypatingi statiniai.

**Statinio projekto architektūrinės dalies, statinio projekto architektūrinės dalies vykdymo priežiūros vadovas (ši dalis sustabdyta iki 2014 kovo 20 d.)**

Statinių grupės: visos statinių grupės.

Statinių kategorija: ypatingi statiniai.

Komisijos pirmininkas

Juozas Vaškevičius




**VALSTYBĖS ĮMONĖ REGISTRŲ CENTRAS**

Vinco Kudirkos g. 18-3, 03105 Vilnius, tel. (8 5) 2688 262, faks. (8 5) 2688 311, el.p. info@registrucentras.lt

**LIETUVOS RESPUBLIKOS JURIDINIŲ ASMENŲ REGISTRO  
ELEKTRONINIS SERTIFIKUOTAS IŠRAŠAS**

2016-12-06 14:55:49

**PRIEIGOS RAKTAS: 35-2189342-429097**

Šiuo priegigos raktu gautas išrašas yra oficialus dokumentas. Tretieji asmenys, gavę iš juridinio asmens, filialo ar atstovybės galiojantį priegigos raktą, negali reikalauti pateikti spausdinto popieriuje registro išrašo, kadangi saugiu elektroniniu parašu pasirašytas dokumentas, turi tokią pat teisinę galią kaip ir rašytinis dokumentas.

**1. Juridinių asmenų registre įregistruota:**

Pavadinimas: **MB "Architektas Lauras"**  
 Kodas: **304430536**  
 Teisinė forma: **Mažoji bendrija**  
 Teisinis statusas: **Teisinis statusas neįregistruotas**  
 Buveinės adresas: **Vilniaus m. sav. Vilniaus m. Kolektyvo g. 12A-2**  
 NTR objekto kodas: **4400-3174-1936:4608**  
 Įregistravimo data: **2016-12-06**  
 Versija: **2 (2016-12-06)**  
 Duomenų būklė: **Pilnai sutvarkyti duomenys**  
 Registro tvarkytojas: **Valstybės įmonės Registrų centro Vilniaus filialas**

**2. Filialai, atstovybės registruoti Lietuvoje: įrašų nėra**
**3. Kapitalas ir akcijos: įrašų nėra**
**4. Veiklos tikslai ir rūšys:**

Tikslai: **architektūriniai darbai, projektų rengimas, interjero projektai, statybos darbai.**

**5. Organai:**

- 5.1. Registruota: **Mažosios bendrijos narių susirinkimas**  
Nuo 2016-12-06
- 5.2. Registruota: **Vadovas**  
Nuo 2016-12-06
- 5.2.1. Asmuo: **LAURAS PAULAUSKAS, a.k. 38105070782, direktorius**  
Paskyrimo (išrinkimo) data 2016-12-01  
Registruota: **Nuo 2016-12-06**  
**Vilniaus m. sav. Vilniaus m. Kolektyvo g. 12A-2**

**6. Dalyviai: įrašų nėra**
**7. Taisyklė, pagal kurią asmenys veikia juridinio asmens vardu:**

- 7.1. Vienasmenis atstovavimas  
Registruota: **Nuo 2016-12-06**  
Aprašymas: **Juridinio asmens vardu veikia vadovas**

**8. Licencijuojama veikla: įrašų nėra**

---

**9. Kiti duomenys:**

Finansinių metų pradžia: **12-01**  
Finansinių metų pabaiga: **11-30**

---

**10. Žymos:** įrašų nėra

---

**11. Bankrotas:** įrašų nėra

---

**12. Veiklos apribojimai:** įrašų nėra

---

**13. Steigimo dokumentai:**

13.1

**Nuostatai****Dokumento data: 2016-12-01****[registruotas: 2016-12-06**

---

**14. Kita informacija:** įrašų nėra

---

**15. Kontaktinė informacija:**Mobilusis telefonas: **868348736**Elektroninio pašto adresas: **lauras.paulauskas@gmail.com**Internetinės svetainės adresas: **www.archlp.lt**

---

2016-12-06 14:55:49

---


Išrašas tikras, turi prima facie galią

Dokumentą paruošė:

Vilniaus filialo Juridinių asmenų registravimo  
skyriaus I juridinių asmenų registravimo grupės

Vedėja

DANUTĖ BOGDEVIČIENĖ

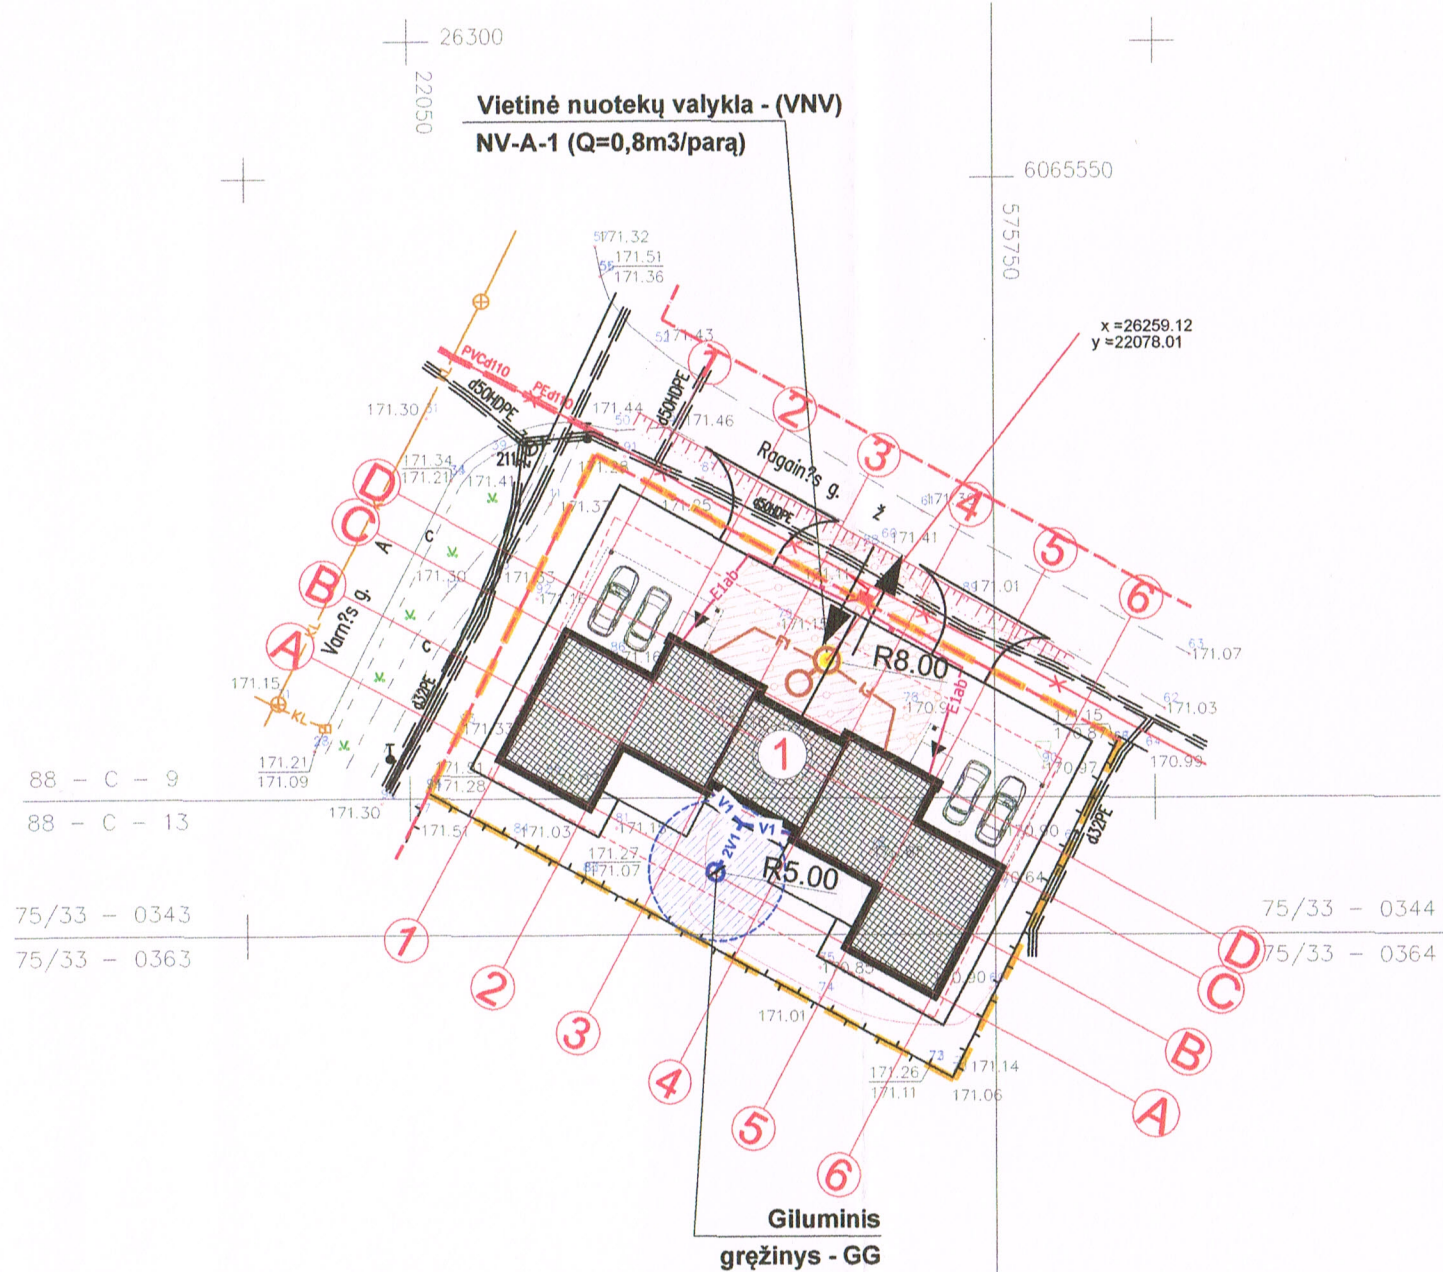

Vilniaus miesto savivaldybės administracijos  
Miesto ūkio ir transporto departamento  
Susisiekimo komunikacijų skyriaus  
Projektavimo, sąlygų išdavimo ir inžinerinių  
tinklų poskyrio vyr. specialiste

Rita Usonienė  
2017-06-14  
P. Nr. 1132/17

**PASTABOS:**

1. Statybos darbai gatvės ribose vykdomi vadovaujantis STR 1.07.02:2005 „Žemės darbai“, Lietuvos Respublikos Vyriausybės 2004-02-11 nutarimu Nr. 155 patvirtintu kelių priežiūros tvarkos aprašu, Lietuvos Respublikos saugaus eismo automobilių keliais įstatymu, Vilniaus miesto tarybos 2004-06-23 sprendimu Nr. 1-425, Automobilių kelių standartizuotų dangų konstrukcijų projektavimo taisyklėmis KPT SDK 07 ir kitais susijusiais teisės aktais. Išardytos gatvių dangos ir jų pagrindai turi būti įrengiami pagal esamą konstrukciją.

SUTARTINIAI ŽENKLAI	
	Proj. vandentiekio tinklai
	Proj. elektros tinklai iki namo
	Proj. nuotekų tinklai
	Proj. lietaus nuotekų tinklai
	Proj. drenažo tinklai
	Inž. tinklų apsauginis dėklas

PROJEKTUOJAMAS LAIKINAS  
GILUMINIS GRĖŽINYS  
SU SANITARINE 5.0 M APSAUGOS ZONA

PROJEKTUOJAMA LAIKINA  
VIETINĖ NUOTEKŲ VALYKLA  
REGLAMENTUOJAMAS 8.0 m  
ATSTUMAS NUO PASTATŲ



OBJEKTO VIETA

SUTARTINIAI ŽENKLAI	
	Projektuojamas pastatas
	Sklypo riba
	Sklypo užstatymo zonos riba
	Kelio raudonosios linijos
	Pagrindiniai įėjimai
	Įvažiavimas į sklypą
SKLYPO RODIKLIAI	
Sklypo plotas	1001 m <sup>2</sup>
Pastato užstatymo plotas	349.4 m <sup>2</sup>
Sklypo užstatymo tankumas	34.9 %
Sklypo užstatymo intensyvumas	23.7 %
Pastato bendras plotas	236.92 m <sup>2</sup>
Pastato tūris	1101 m <sup>3</sup>
Pastato aukštis	5.76 m
Apželdinta sklypo ploto dalis	56 %

Įstaigos pavadinimas	Data	V. Pavardė	Parašas	Pastabos
1. Vilniaus m. plėtros departamentas	2017.04.27	L. B. B. B.	[Signature]	
2. UAB "Vilniaus energija"	2017.04.25	L. B. B. B.	[Signature]	
3. AB "Lietuvos energija"	2017.04.26	R. B. B. B.	[Signature]	
4. UAB "VGAET"	1904.21	[Signature]	[Signature]	
5. AB Energijos skirstymo operatorius	2017.04.25	H. B. B. B.	[Signature]	
6. UAB "VVT"	17.04.25	R. B. B. B.	[Signature]	
7. AB "LITGRID"	18.04.21	S. B. B. B.	[Signature]	
8. UAB "Skaidula"	17.04.26	S. B. B. B.	[Signature]	

Koordinacių sistema: LKS-94  
Aukščių sistema: LAS07

Pareigos	Vardas, Pavardė	Parašas
Paž. Nr. ICKV-579	Sigitas Zaborskas	[Signature]


SIGITAS ZABORSKAS  
Individualios veiklos vykdytojas Nr. 065082  
(Inžinerijos veikla ir su ja susijusios techninės konsultacijos. Tinkas 711300)  
Kvalifikacijos patvirtinimų Nr. 29 M-620 Nr. 2R-PP-349, Nr. 1933-579

Kompleksas: TP Vilnius, Piliatės sen., Varnės g. 75

Brėžinys: Inžinerinis topografinis planas

UŽSAKOVAS	Kompl. Nr.	Maštelis	Lapų sk.	Lapo Nr.	Data
		1:500	1	1	2017

 <b>Lauras Paulauskas</b> ARCHITEKTAS mob. tel. - 86 83 48736 www.arch.P.lt el. paštas - lauras.paulauskas@gmail.com	Statinio pavadinimas: <b>Dviejų vienbučių gyvenamųjų namų Varnės g. 75, Vilniaus r.</b> sklypo kad. Nr. 4103/0300:1325 <b>STATYBOS PROJEKTAS</b>	
	Brėžinio pavadinimas: <b>SKLYPO TINKLŲ PLANAS</b> <b>M 1:500</b>	
Atestato Nr. Iškavimo data A 1595 PV L. Paulauskas 2017 A 1595 Arch. L. Paulauskas 2017 Arch. V. Masiokas 2017	Statytojo (užsakovo) pavadinimas: <b>UAB „Salviras“</b>	Objektas Nr. Nr. sklype Proj. etapas Proj. dalis Laidos Nr. Lapas Lapų <b>530 TDP</b>

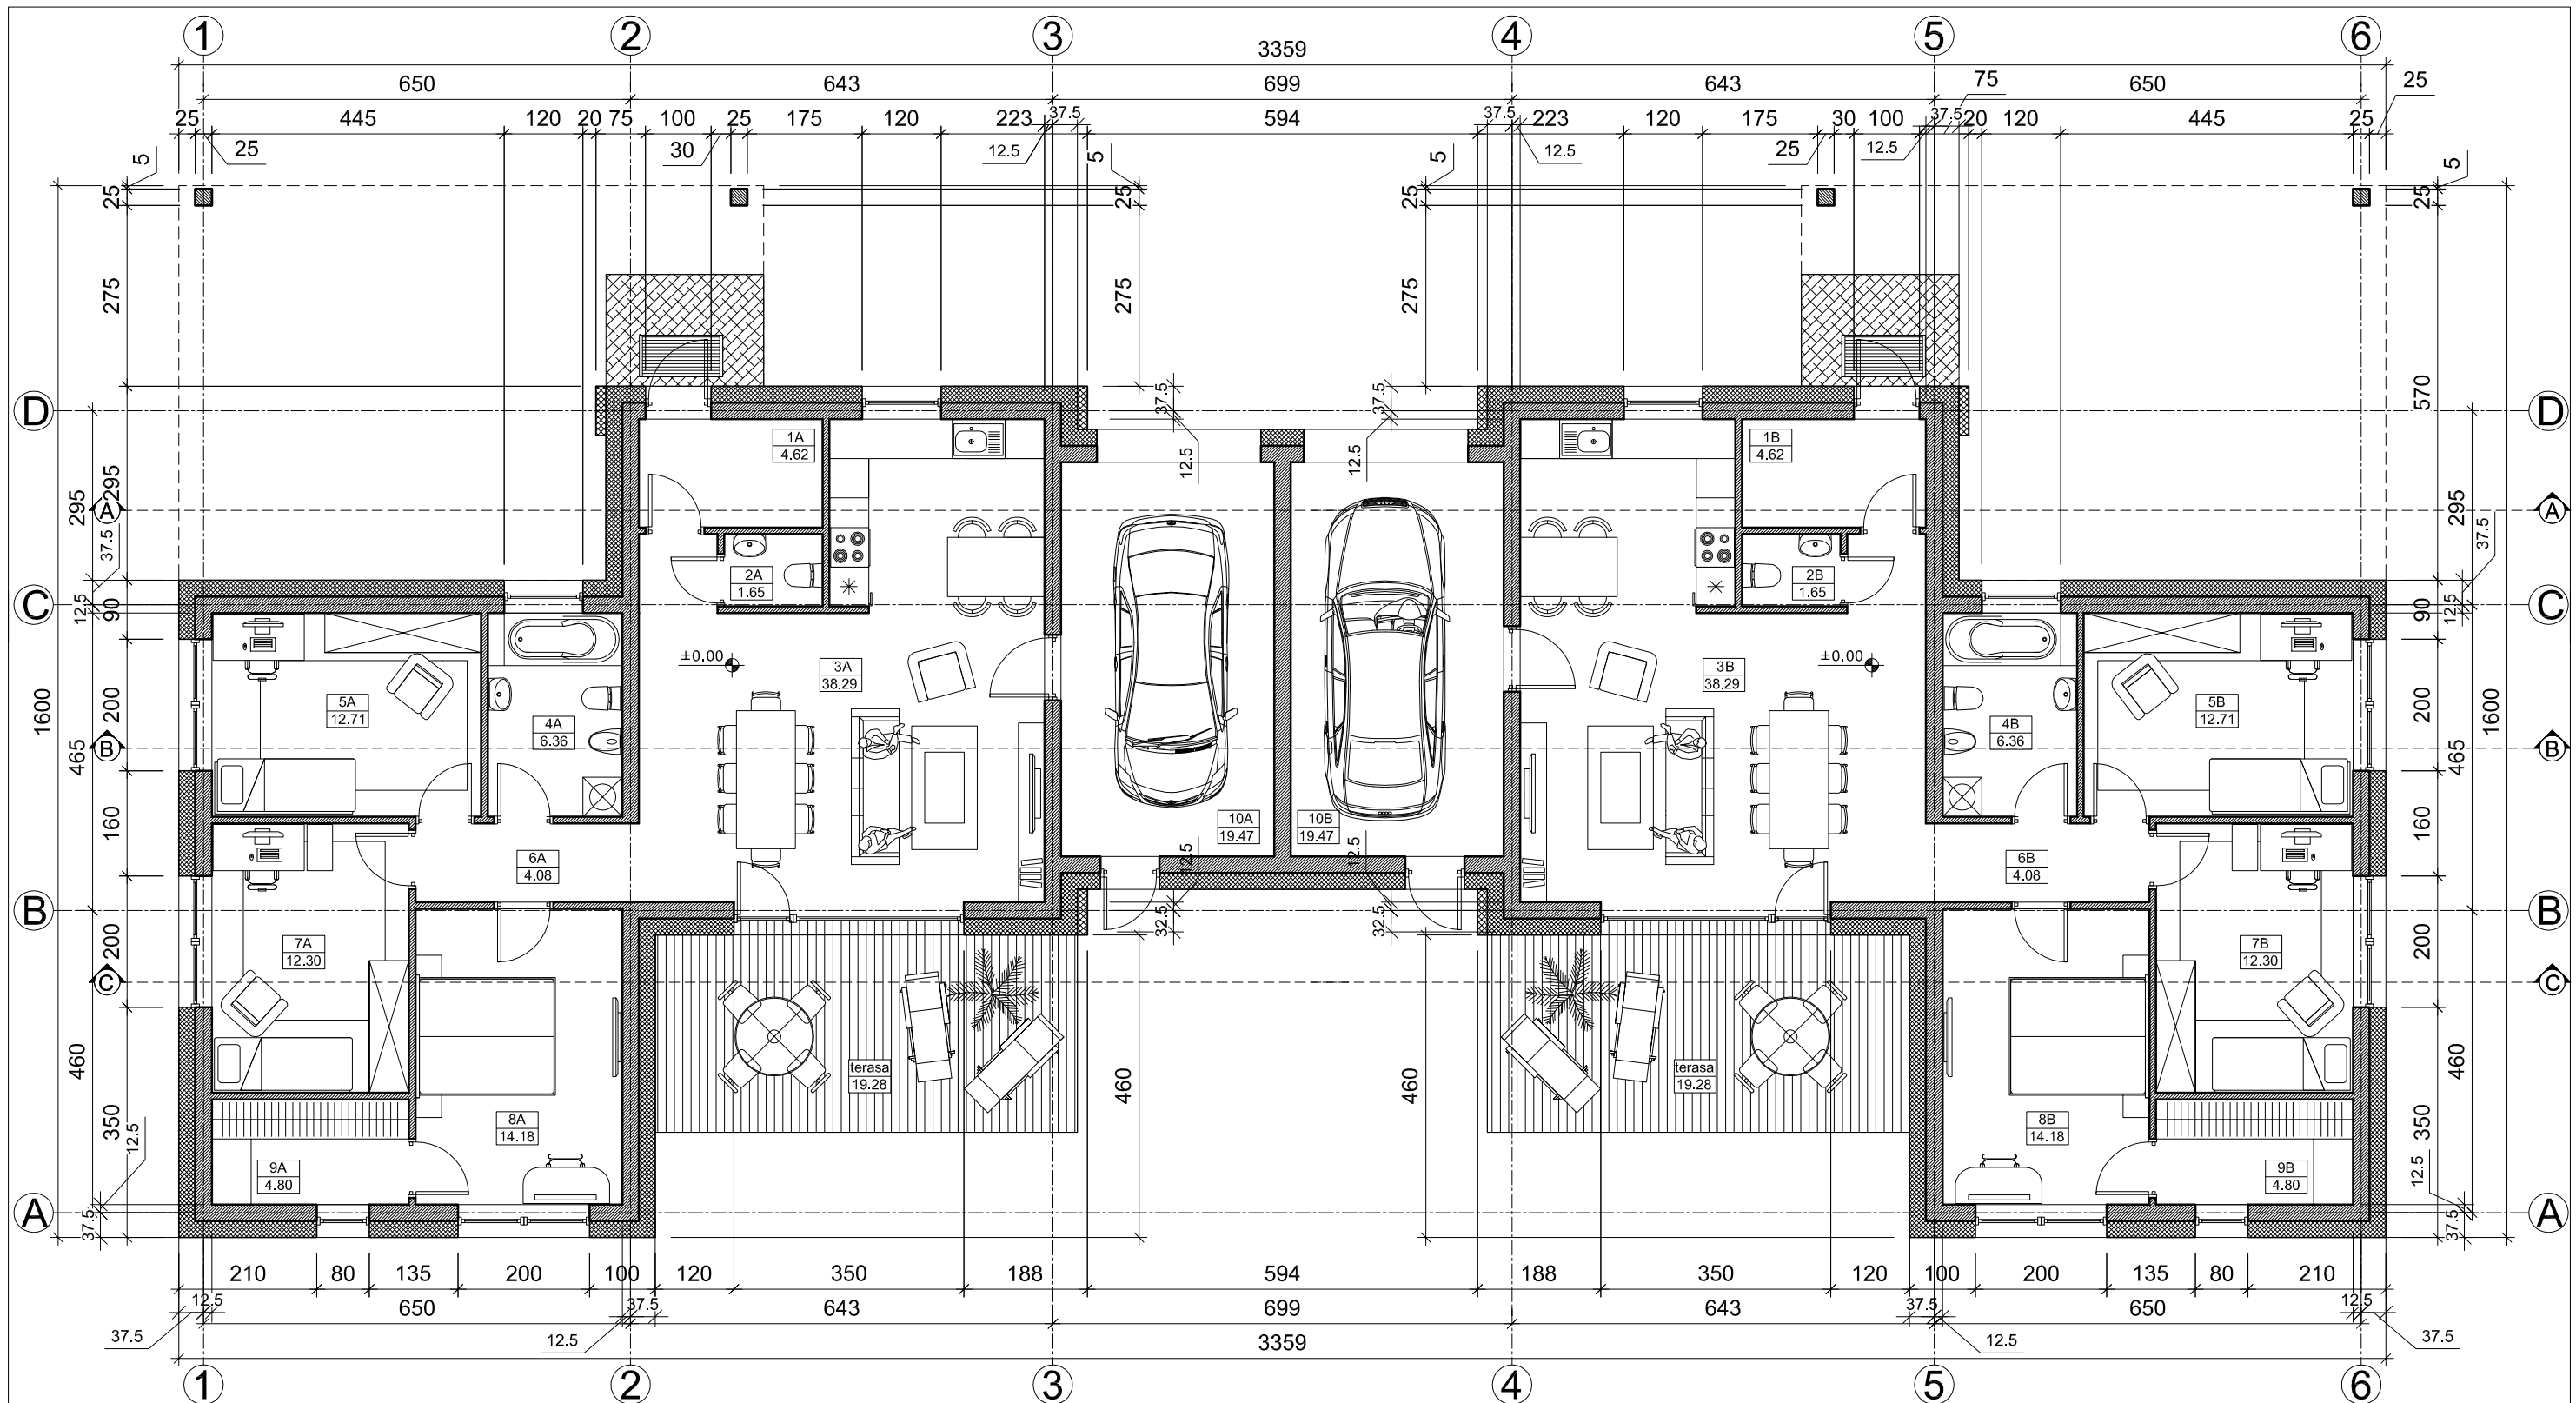

### SUTARTINIAI ŽENKLAI

- Išorinė namo siena:
1. Tinkas
  2. Blokėlis - 25cm
  3. Apšiltinimo sluoksnis - 25cm
  4. Tinkas / apdailinės plytelės
- Vidinė laikanti namo siena:
1. Tinkas
  2. Blokėlis - 25cm
  3. Tinkas
- Vidinė pertvara:
1. Tinkas
  2. Blokėlis - 10cm
  3. Tinkas

### NAMO A PATALPŲ EKSPLIKACIJA

Nr.	Patalpos pavadinimas	Plotas m <sup>2</sup>
1A	Tambūras	4.62
2A	San. mazgas	1.65
3A	Virtuvė/valgomasis/svetainė	38.29
4A	San. mazgas	6.36
5A	Kambarys	12.71
6A	Koridorius	4.08
7A	Kambarys	12.30
8A	Miegamasis	14.18
9A	Rūbinė	4.80
10A	Garažas	19.47
Viso:		118.46
Terasa		19.28

### NAMO B PATALPŲ EKSPLIKACIJA

Nr.	Patalpos pavadinimas	Plotas m <sup>2</sup>
1B	Tambūras	4.62
2B	San. mazgas	1.65
3B	Virtuvė/valgomasis/svetainė	38.29
4B	San. mazgas	6.36
5B	Kambarys	12.71
6B	Koridorius	4.08
7B	Kambarys	12.30
8B	Miegamasis	14.18
9B	Rūbinė	4.80
10B	Garažas	19.47
Viso:		118.46
Terasa		19.28



**Lauras Paulauskas**  
 ARCHITEKTAS  
 mob. tel. - 86 83 48736  
 www.archLP.lt  
 el.paštas - lauras.paulauskas@gmail.com

MB „Architektas Lauras“  
 Įmonės kodas 304430536

Statinio pavadinimas:

**Dvibutis gyvenamasis namas, Varnės g. 75, Vilnius**  
 (sklypo kad. Nr. 0101/0167:562),  
**STATYBOS PROJEKTAS**


Atestato Nr. / Išdavimo data	Pareigos	Pavardė	Parašas	Data	Brėžinio pavadinimas:	Laida
A 1595	PV	L.Paulauskas		2017	Planas su baldais M 1:100	
A 1595	Arch.	L.Paulauskas		2017		
	Arch.	V.Masiokas		2017		

Statytojo (užsakovo) pavadinimas:

**UAB „Salviras“**

Objekto nr. Nr. sklype Proj. etapas Proj. dalis Laidos Nr. Lapas Lapų

530 TDP

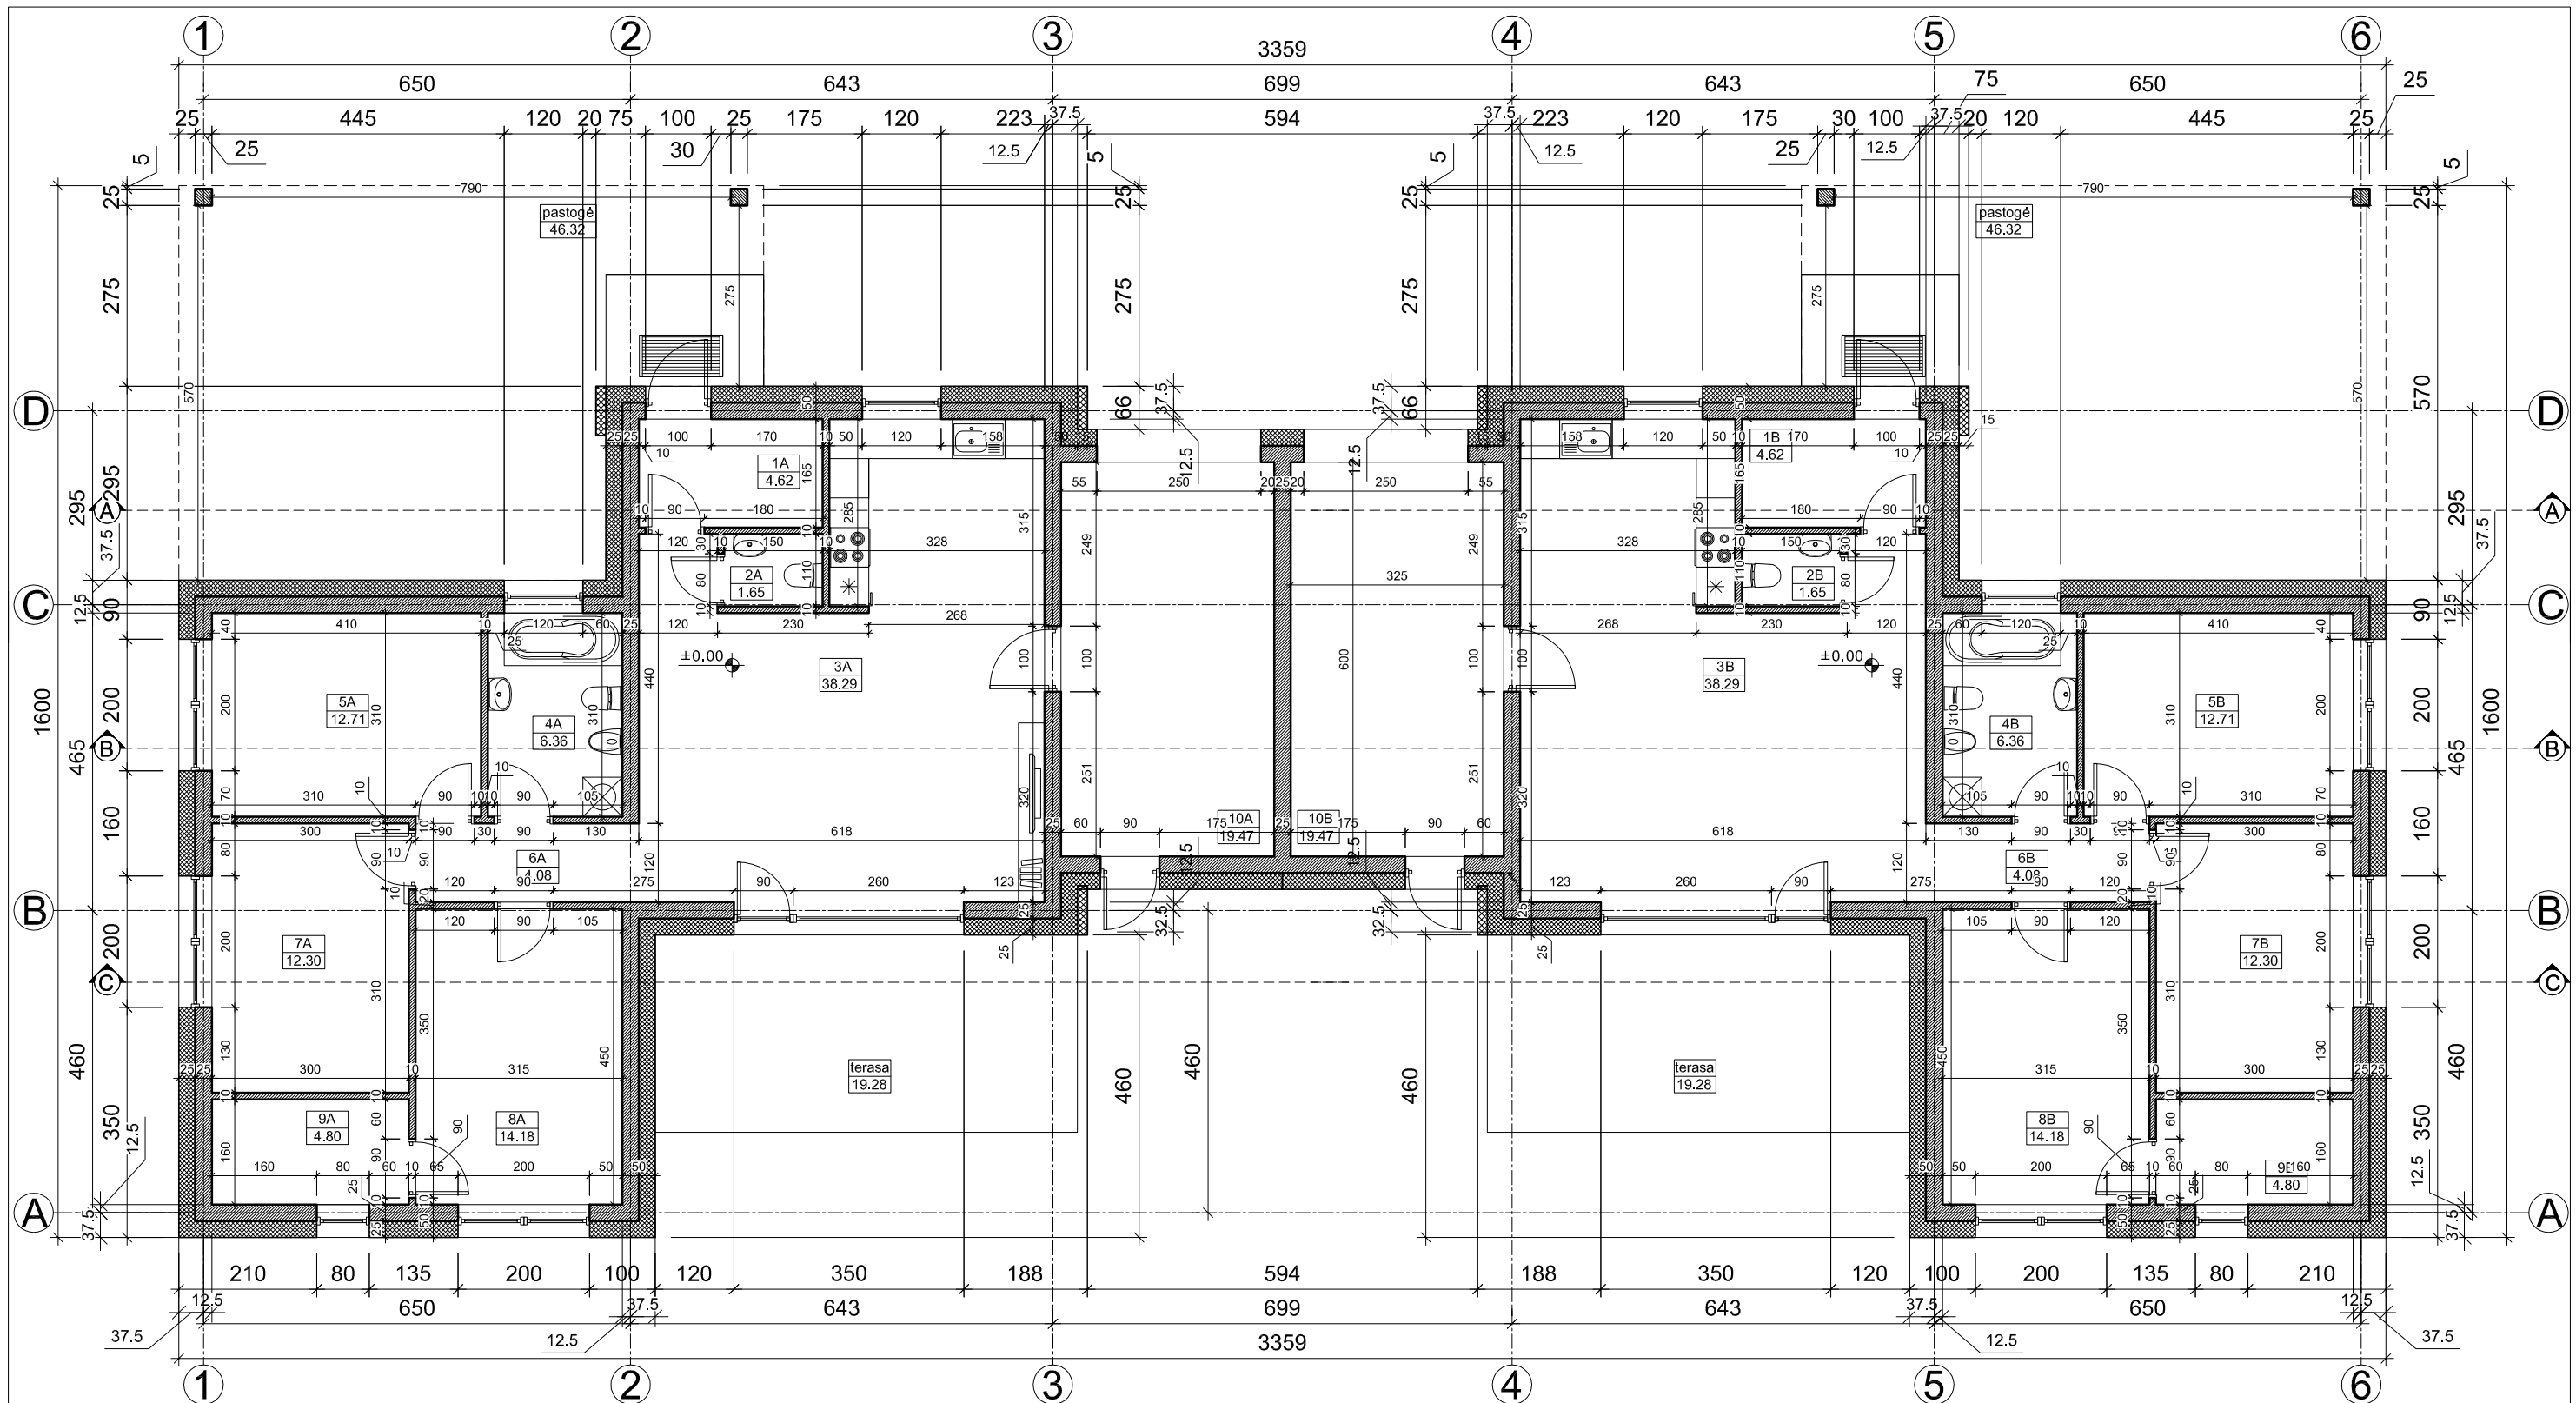



SUTARTINIAI ŽENKLAI	
	Išorinė namo siena: 1. Tinkas 2. Blokėlis - 25cm 3. Apšiltinimo sluoksnis - 25cm 4. Tinkas / apdailinės plytelės
	Vidinė laikanti namo siena: 1. Tinkas 2. Blokėlis - 25cm 3. Tinkas
	Vidinė pertvara: 1. Tinkas 2. Blokėlis - 10cm 3. Tinkas

NAMO A PATALPŲ EKSPLIKACIJA		
Nr.	Patalpos pavadinimas	Plotas m <sup>2</sup>
1A	Tambūras	4.62
2A	San. mazgas	1.65
3A	Virtuvė/valgomasis/svetainė	38.29
4A	San. mazgas	6.36
5A	Kambarys	12.71
6A	Koridorius	4.08
7A	Kambarys	12.30
8A	Miegamasis	14.18
9A	Rūbinė	4.80
10A	Garažas	19.47
Viso:		118.46
Terasa		19.28



NAMO B PATALPŲ EKSPLIKACIJA		
Nr.	Patalpos pavadinimas	Plotas m <sup>2</sup>
1B	Tambūras	4.62
2B	San. mazgas	1.65
3B	Virtuvė/valgomasis/svetainė	38.29
4B	San. mazgas	6.36
5B	Kambarys	12.71
6B	Koridorius	4.08
7B	Kambarys	12.30
8B	Miegamasis	14.18
9B	Rūbinė	4.80
10B	Garažas	19.47
Viso:		118.46
Terasa		19.28

<b>Lauras Paulauskas</b> ARCHITEKTAS mob. tel. - 86 83 48736 www.archLP.lt el.paštas - lauras.paulauskas@gmail.com	Individualios veiklos paž. Nr.(21.26.)-332-2506 Architektūros veikla EVRK klasė 711100			Statinio pavadinimas: <b>Du vienbučiai gyvenamieji namai Varnės g.</b>						
	Atestato Nr. Išdavimo data <b>A 1595</b>	Pareigos <b>PV</b>	Pavardė <b>L.Paulauskas</b>	Parašas 	Data <b>2016</b>	Brėžinio pavadinimas: <b>Planas su matmenim          M 1:100</b>				
Statytojo (užsakovo) pavadinimas:				Objektas nr. <b>530</b>	Nr. sklype 	Proj. etapas <b>PP</b>	Proj. dalis 	Laidos Nr. 	Lapas 	Lapų 

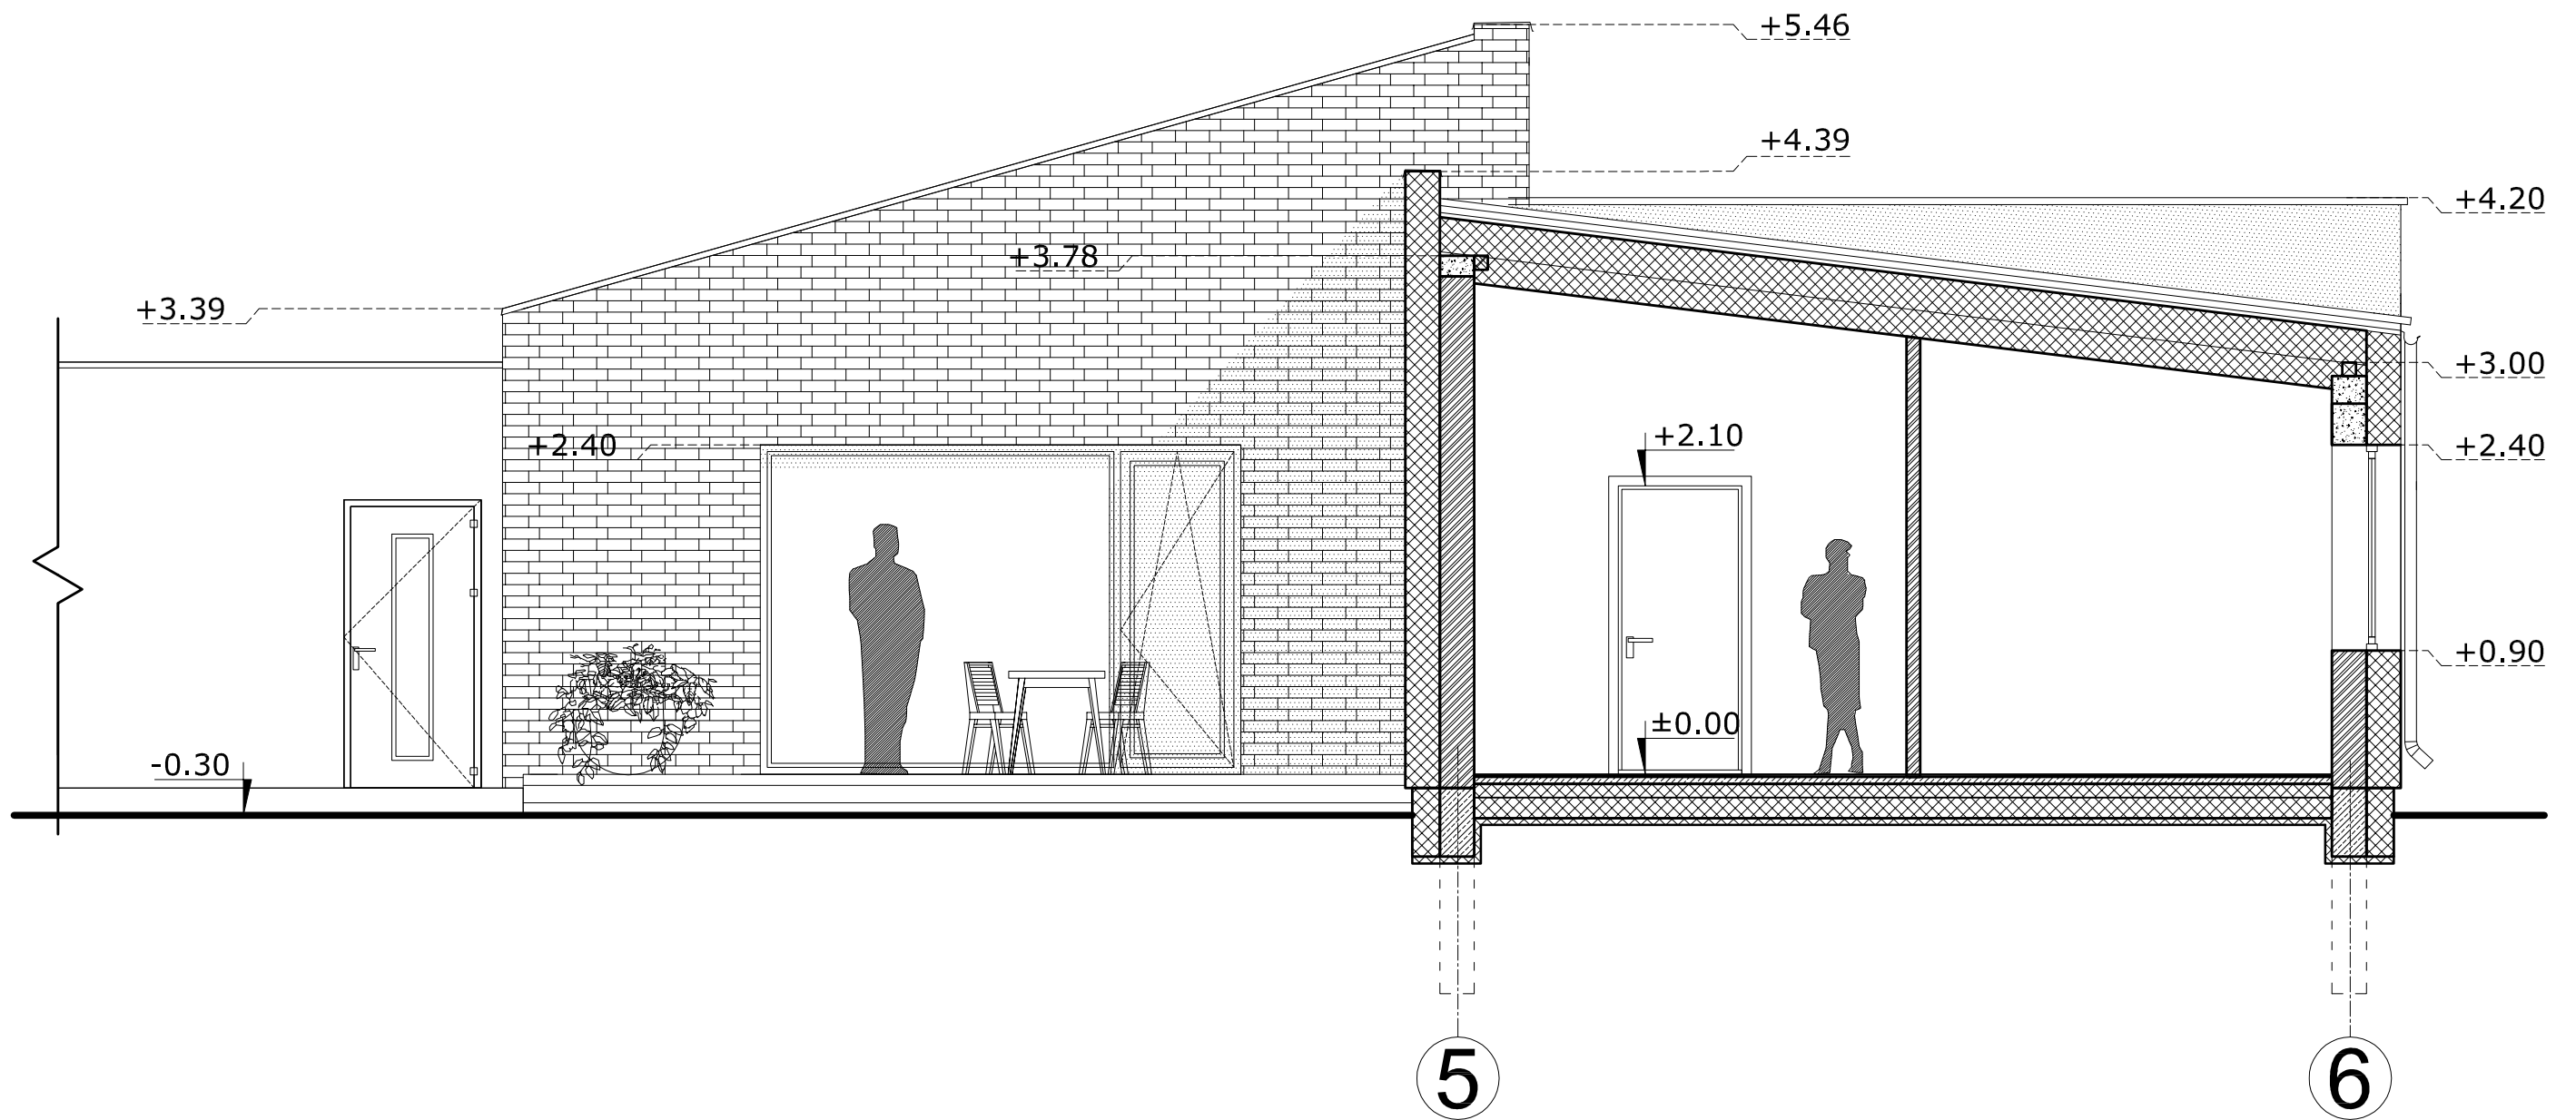




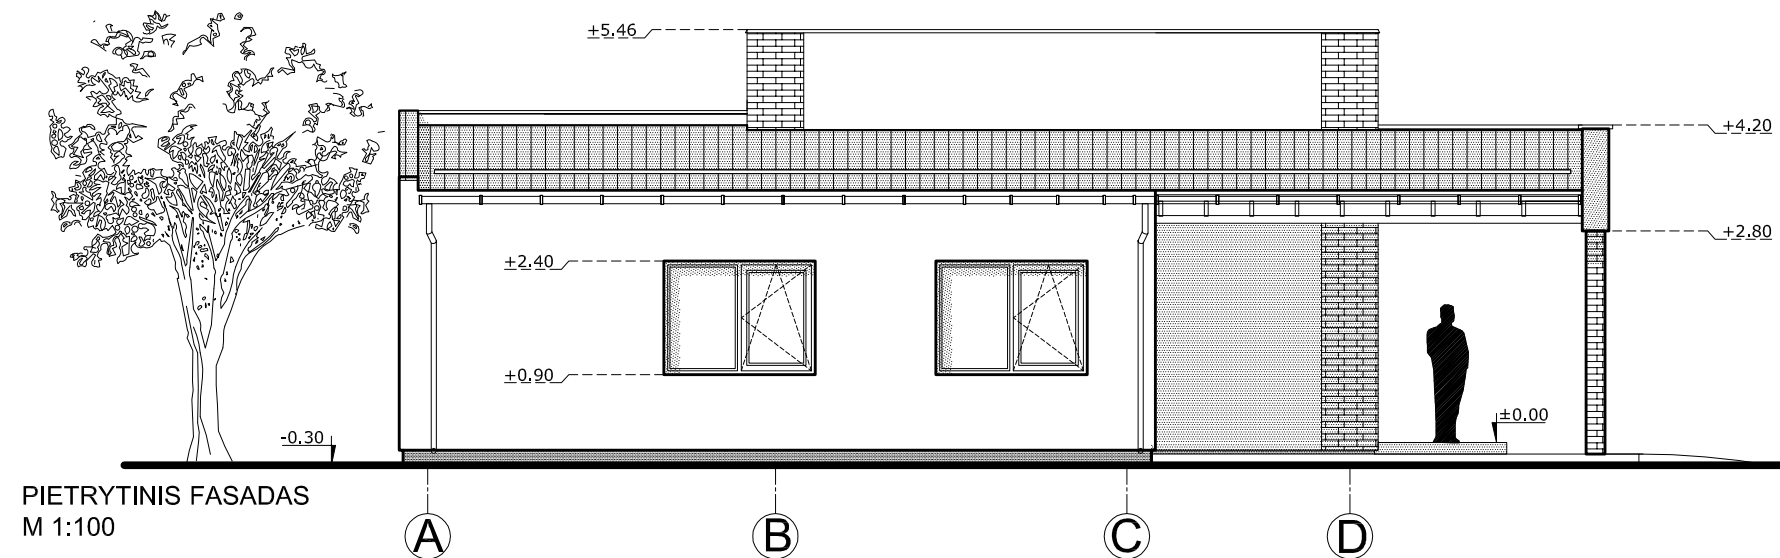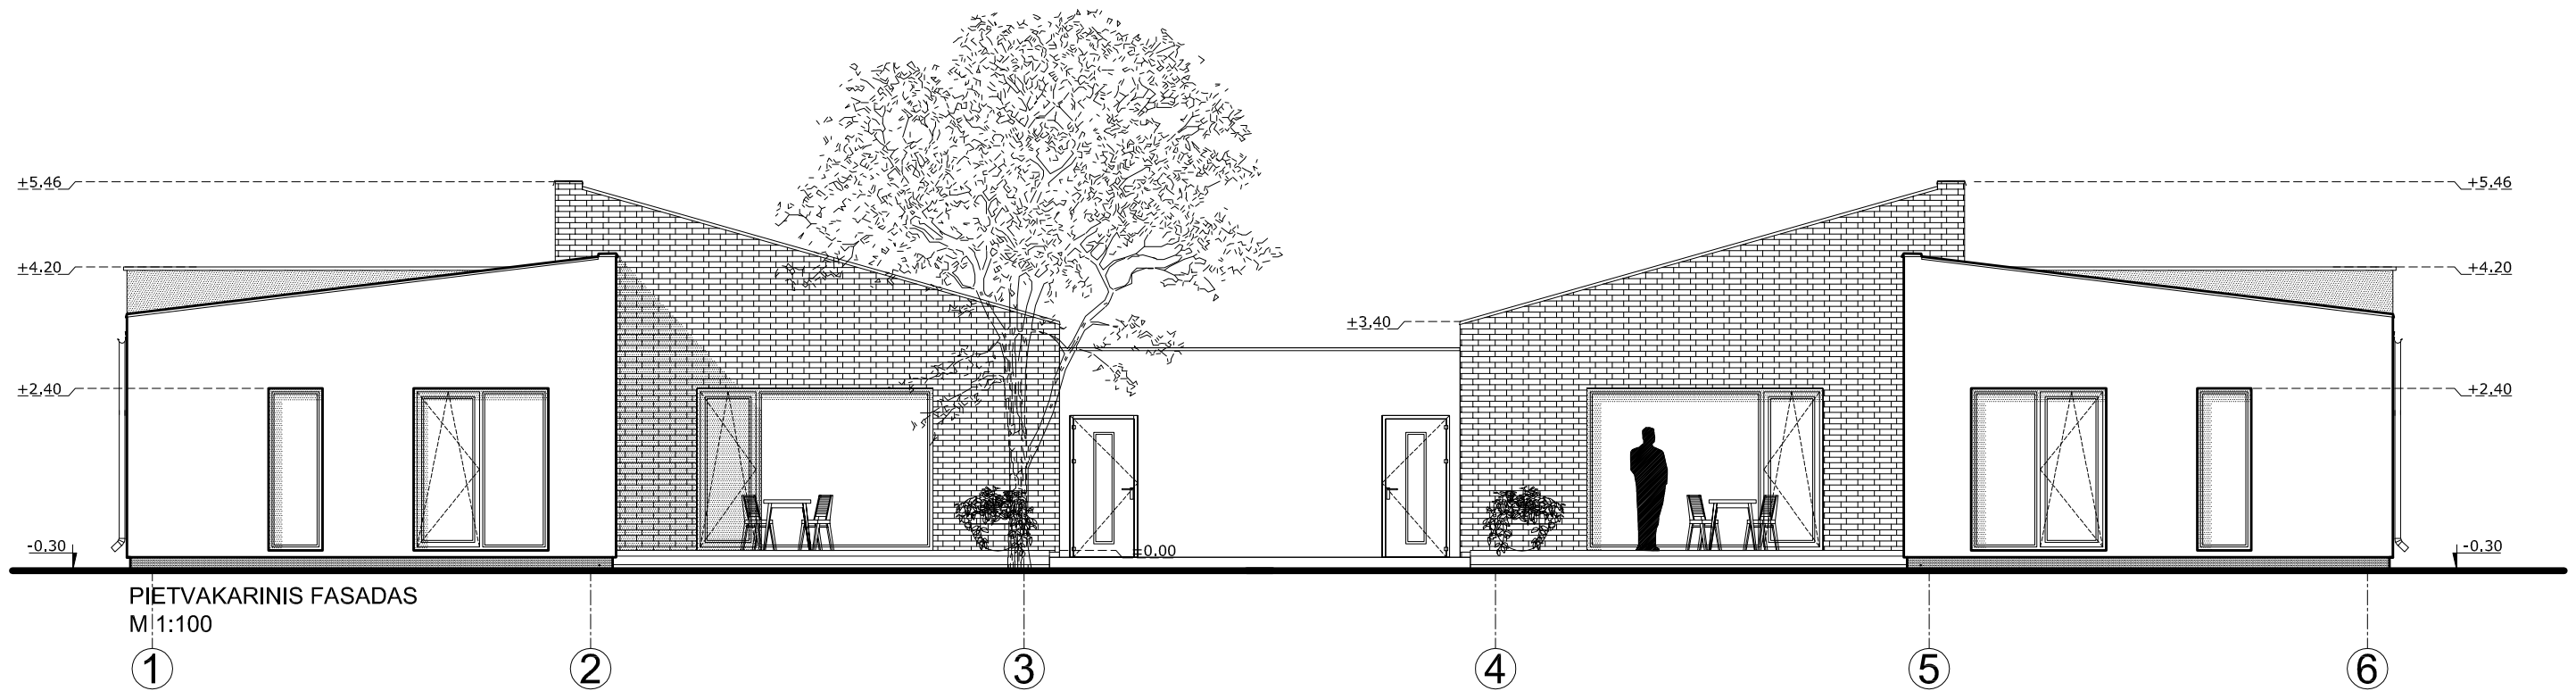

 <b>Lauras Paulauskas</b> ARCHITEKTAS mob. tel. - 86 83 48736 www.archLP.lt el.paštas - lauras.paulauskas@gmail.com					Statinio pavadinimas: <b>Dvibutis gyvenamasis namas, Varnės g. 75, Vilnius</b> (sklypo kad. Nr. 0101/0167:562), <b>STATYBOS PROJEKTAS</b>						
Atestato Nr. Išdavimo data	Pareigos	Pavardė	Parašas	Data	Brėžinio pavadinimas:			Laida			
A 1595	PV	L.Paulauskas		2017	PJŪVIS C-C M 1:50						
A 1595	Arch.	L.Paulauskas		2017							
	Arch.	V.Masiokas		2017							
Statytojo (užsakovo) pavadinimas:					Objekto nr.	Nr. sklype	Proj. etapas	Proj. dalis	Laidos Nr.	Lapas	Lapų
UAB „Salviras“					530		TDP				





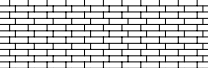

### SUTARTINIAI ŽYMĖJIMAI

Žymėjimas	Medžiaga	Fasado dalis	Spalva ir kodas
	Tinkas	Sienos	Balta, RAL 9010
	Apdailinés plytelės	Sienos	Ruda, RAL 8017
	Tinkas	Cokolis, tarplangiai	Tamsiai pilka, RAL 7024
	Cinkuota skarda	Stogas	Tamsiai pilka, RAL 7024
	Plastikas	Langai	Tamsiai pilka, RAL 7024

 <b>Lauras Paulauskas</b> ARCHITEKTAS mob. tel. - 86 83 48736 www.archLP.lt el.paštas - lauras.paulauskas@gmail.com					Statinio pavadinimas: <b>Dvibutis gyvenamasis namas, Varnės g. 75, Vilnius</b> (sklypo kad. Nr. 0101/0167:562), <b>STATYBOS PROJEKTAS</b>						
Atestato Nr. Išdavimo data	Pareigos	Pavardė	Parašas	Data	Brėžinio pavadinimas:		Laida				
A 1595	PV	L.Paulauskas		2017	<b>FASADAI</b> <b>M 1:100</b>						
A 1595	Arch.	L.Paulauskas		2017							
	Arch.	V.Masiokas		2017							
Statytojo (užsakovo) pavadinimas:					Objekto nr.	Nr. sklype	Proj. etapas	Proj. dalis	Laidos Nr.	Lapas	Lapų
UAB „Salviras“					530		TDP				

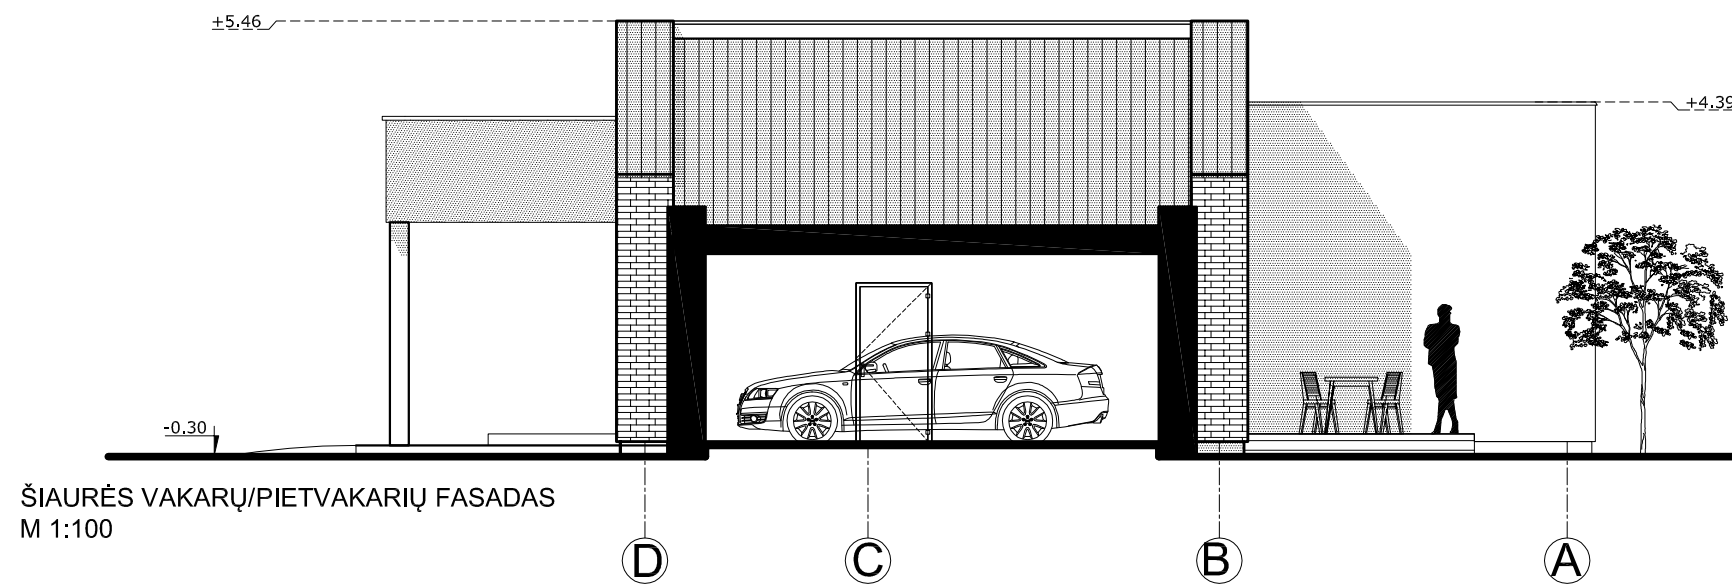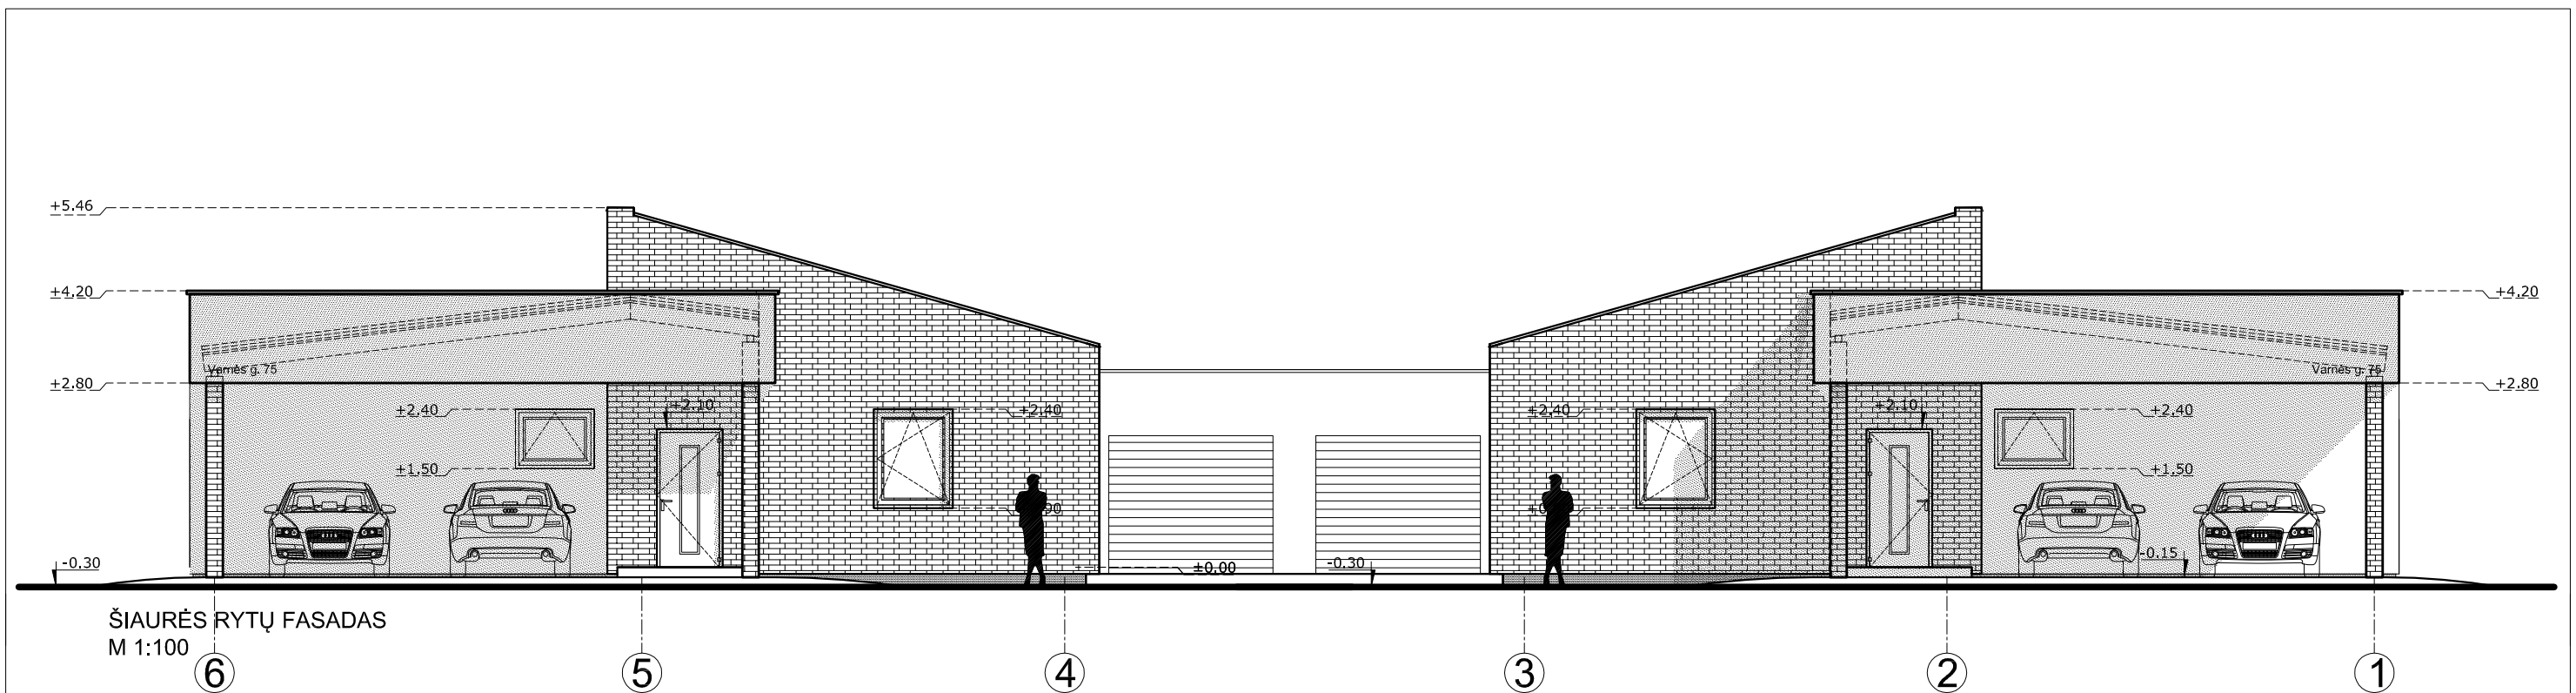

### SUTARTINIAI ŽYMĖJIMAI

Žymėjimas	Medžiaga	Fasado dalis	Spalva ir kodas
	Tinkas	Sienos	Balta, RAL 9010
	Apdailinės plytelės	Sienos	Ruda, RAL 8017
	Tinkas	Cokolis, tarplangiai	Tamsiai pilka, RAL 7024
	Cinkuota skarda	Stogas	Tamsiai pilka, RAL 7024
	Plastikas	Langai	Tamsiai pilka, RAL 7024

<b>Lauras Paulauskas</b> ARCHITEKTAS mob. tel. - 86 83 48736 www.archLP.lt el.paštas - lauras.paulauskas@gmail.com					Statinio pavadinimas: <b>Dvibutis gyvenamasis namas, Varnės g. 75, Vilnius</b> (sklypo kad. Nr. 0101/0167:562), <b>STATYBOS PROJEKTAS</b>	
Atestato Nr. Išdavimo data	Pareigos	Pavardė	Parašas	Data	Brėžinio pavadinimas:	
A 1595	PV	L.Paulauskas		2017	<b>FASADAI</b> <b>M 1:100</b>	
A 1595	Arch.	L.Paulauskas		2017		
		Arch.	V.Masiokas	2017		
Statytojo (užsakovo) pavadinimas:					Objekto nr.	Nr. sklype
<b>UAB „Salviras“</b>					530	
					Proj. etapas	Proj. dalis
					TDP	
					Laidos Nr.	Lapas
					Lapų	





