

OBJEKTAS: VIENBUČIO GYVENAMOJO NAMO (7.1), GARAŽO(7.7) PASTATŲ
VILNIAUS G. 103B, UKMERGĖJE, STATYBOS PROJEKTAS

ADRESAS: UKMERGĖS M. SAV. VILNIAUS G. 103B

STATYTOJAS: JUSTINAS DŪDA, KRISTINA DŪDĖ

STATYBOS RŪŠIS: NAUJA STATYBA

NAUDOJIMO PASKIRTIS: GYVENAMOJI (VIENO BUTO)

STATINIO KATEGORIJA: NEYPATINGAS

PROJEKTO ETAPAS: PROJEKTINIAI PASIŪLYMAI

LAIDA: 0

PROJEKTO Nr.: TP-A-06-17-10/005

PROJEKTO VADOVAS: TOMAS RASIULIS, ATEST. NR. A 1341

PROJEKTUOTOJAS: PAULIUS MIRINAVIČIUS



BENDRASIS AIŠKINAMASIS RAŠTAS

OBJEKTAS: Vienbučio gyvenamojo namo (7.1), garažo(7.7) pastatų Vilniaus g.103B, Ukmergėje, statybos projektas

ADRESAS: Ukmergės m. sav. Vilniaus g. 103B

STATYTOJAS: Justinas Dūda, Kristina Dūdė

STATYBOS RŪŠIS: Nauja statyba

NUDOJIMO PASKIRTIS: Gyvenamoji (vieno buto), garažų

STATINIO KATEGORIJA: Neypatingas

STADIJA: Projektiniai pasiūlymai

PROJEKTO Nr.: TP-A-06-17-10/005

PROJEKTO RENGĖJAS: UAB Milimetras, projekto vadovas Tomas Rasiulis

ŽEMĖS SKLYPO TEISĘ PATVIRTINANTYS DOKUMENTAI: nekilnojamojo turto registro centrinio duomenų banko išrašas 2016 12 05, Registro Nr. 44/1701046

ŽEMĖS SKLYPO PLOTAS: 0,1869ha

UNIKALUS Nr.: 4400-2960-0797

KADASTRINIS Nr.: 8170/0029:49 Ukmergės m.k.v.



PROJEKTINIAI SPRENDIMAI

SKLYPO PLANO SPRENDINIAI

Projektuojamas vienbutis gyvenamasis namas ir garažas, Justinui Dūdai ir Kristinai Dūdei priklausančiame sklype. Projektuojami karkasiniai pastatai. Stogai dengimui naudojama molinių čerpių danga, fasadai klijuojami klinkerinių plytelių apdaila.

Gyvenamojo namo bendras plotas - 379,09m²

Garažo bendras plotas – 63.57m²



Projektuotojas

T. Rasiulis




69/44 - 0218
69/44 - 0238

69/44 - 0219
69/44 - 0239

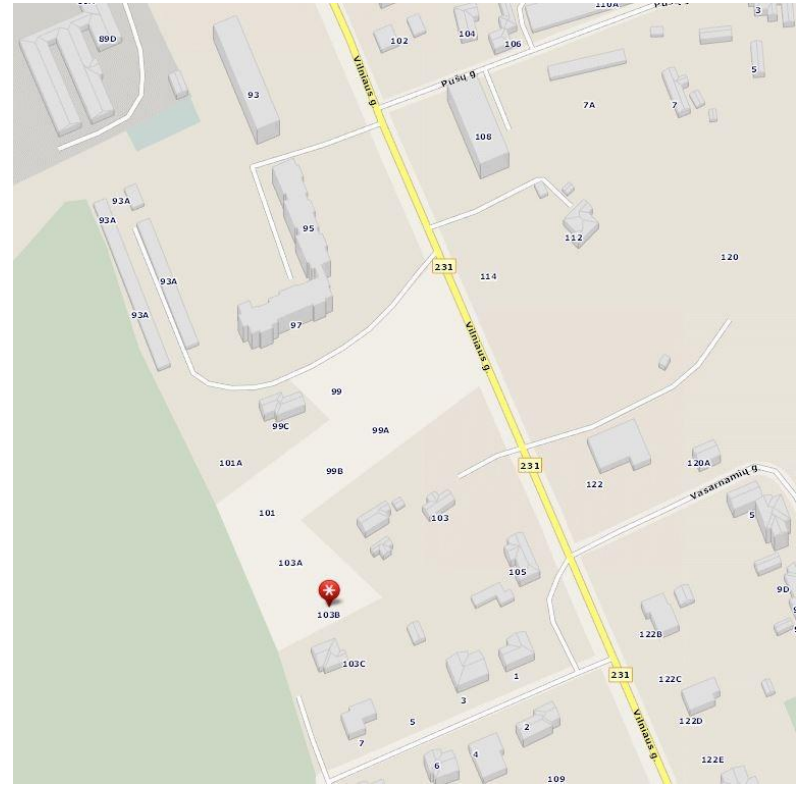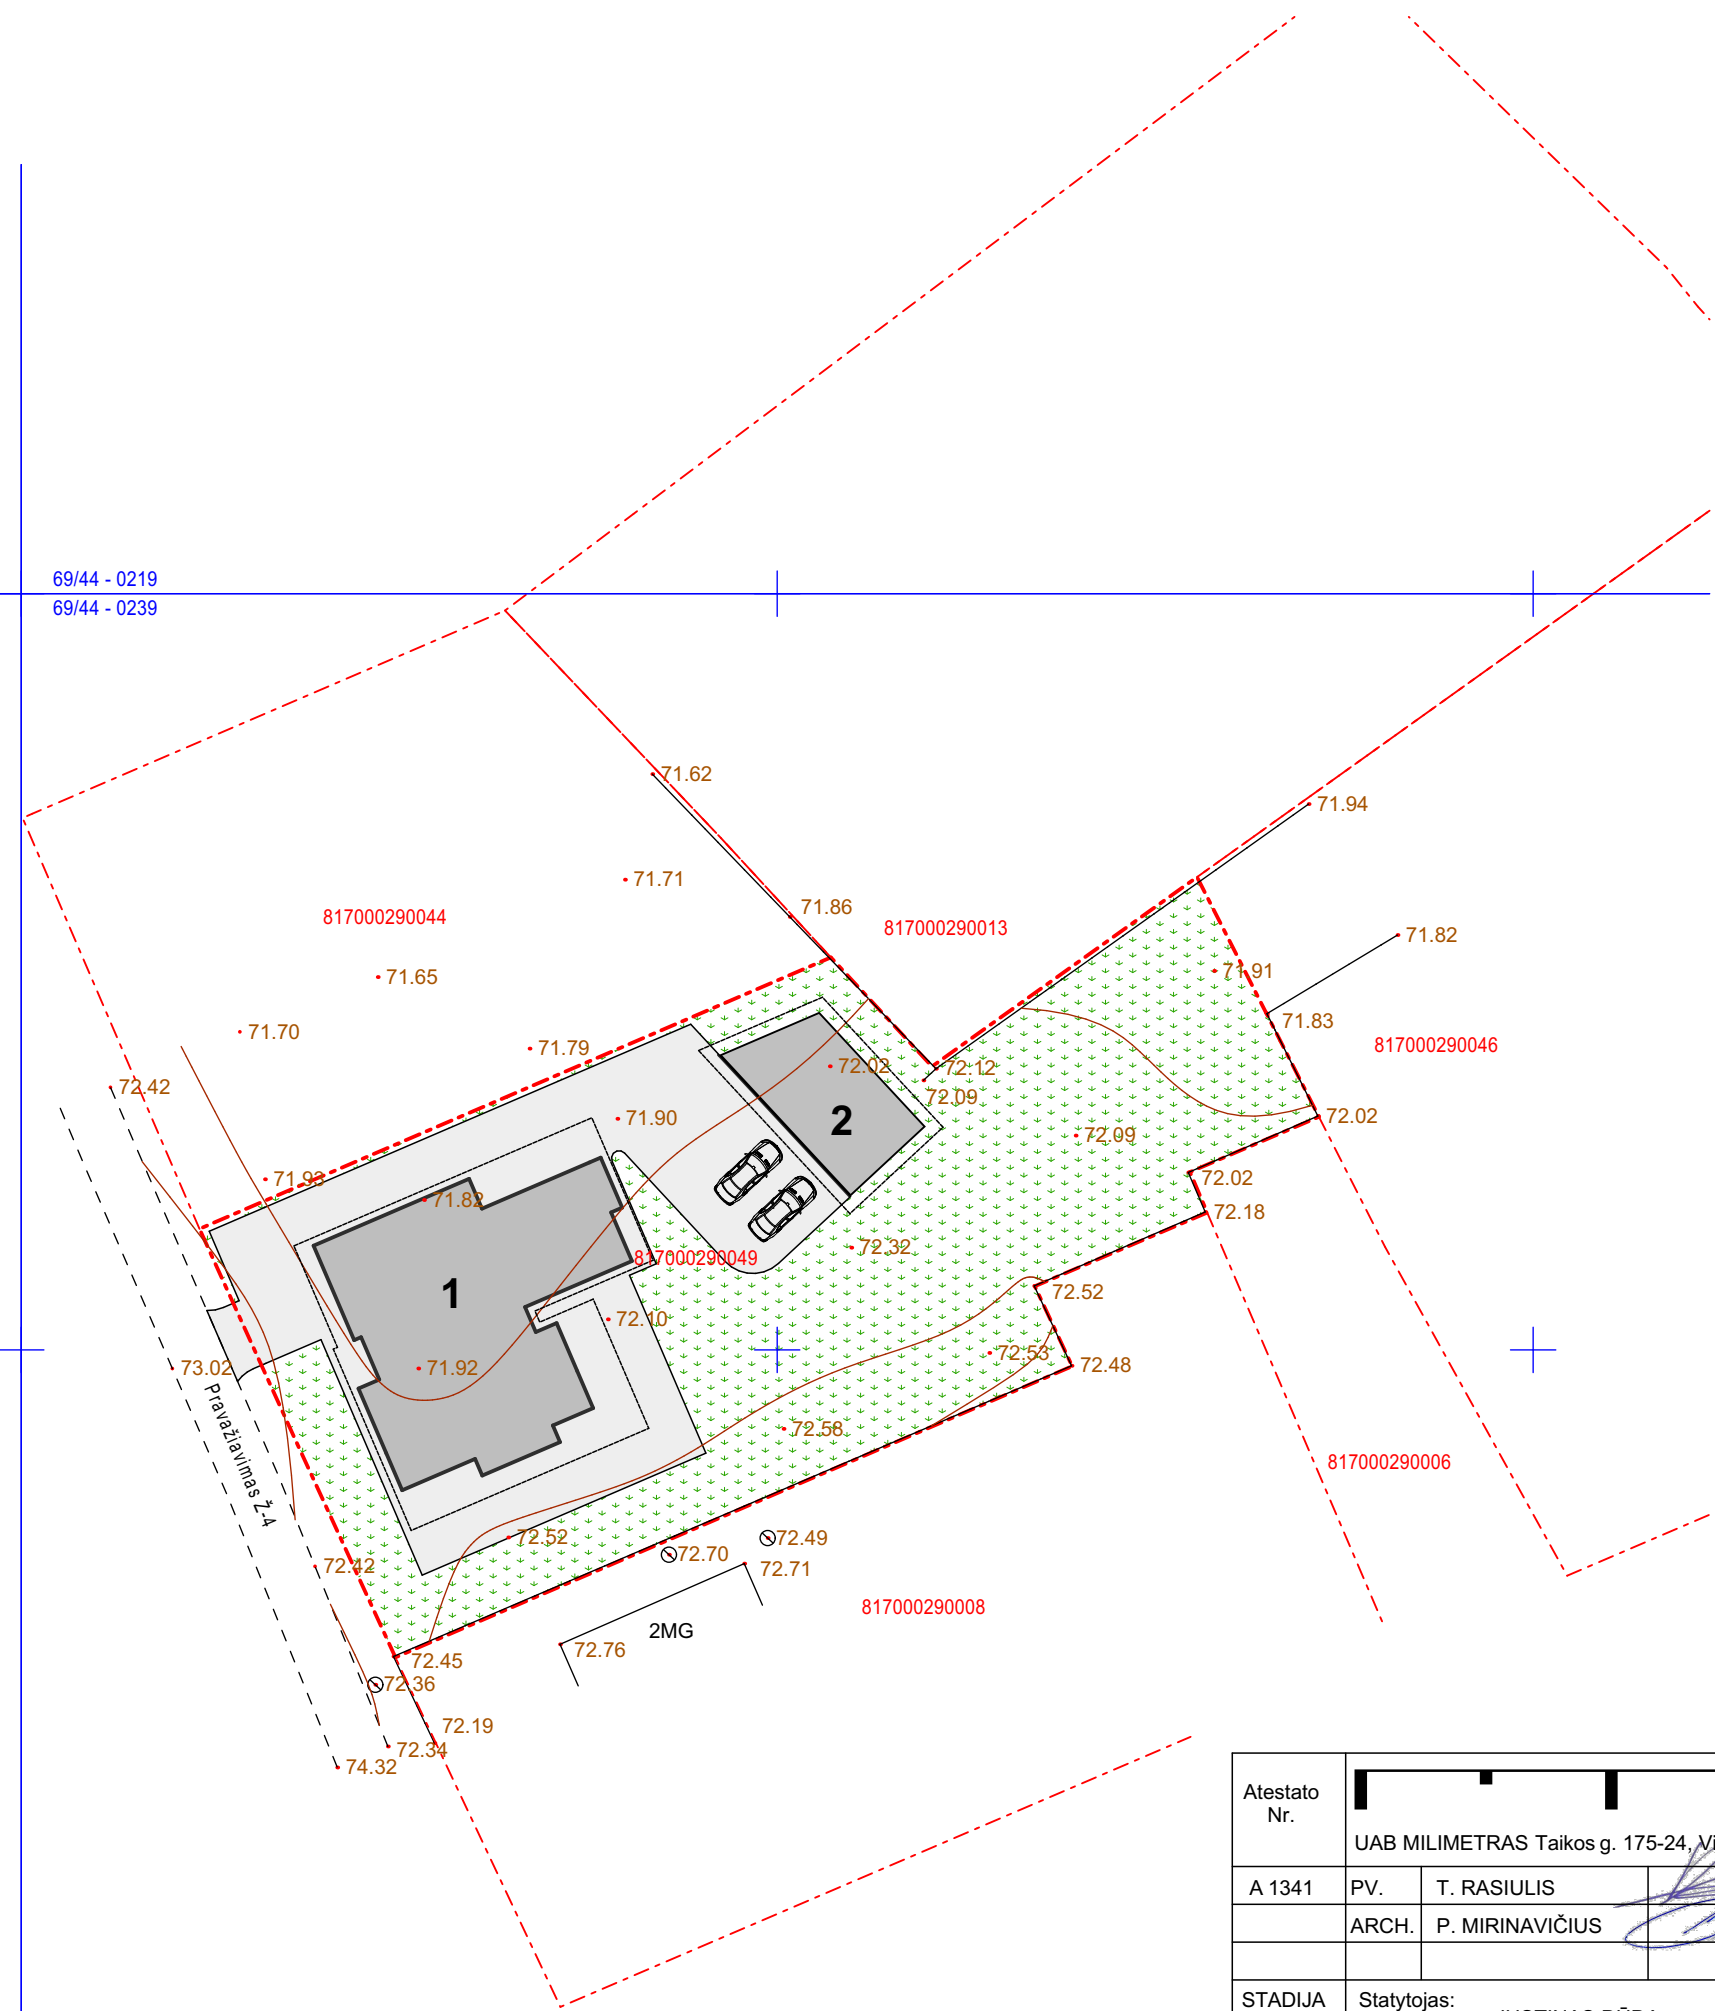


1. Projektuojamas vienbutis gyvenamasis namas (7.1)
2. Projektuojamas garažas (7.7)

Atestato Nr.	UAB MILIMETRAS Taikos g. 175-24, Vilnius 302743404			VIENBUČIO GYVENAMOJO NAMO (7.1), GARAŽO (7.7) PASTATŲ VILNIAUS G. 103B UKMERGĖJE, STATYBOS PROJEKTAS	
A 1341	PV.	T. RASIULIS	2017-06	SKLYPO PLANAS	
	ARCH.	P. MIRINAVIČIUS	2017-06		
STADIJA	Statytojas: JUSTINAS DŪDA KRISTINA DŪDĖ			TP-A-06-17-10/005	Lapas
PP					Lapų

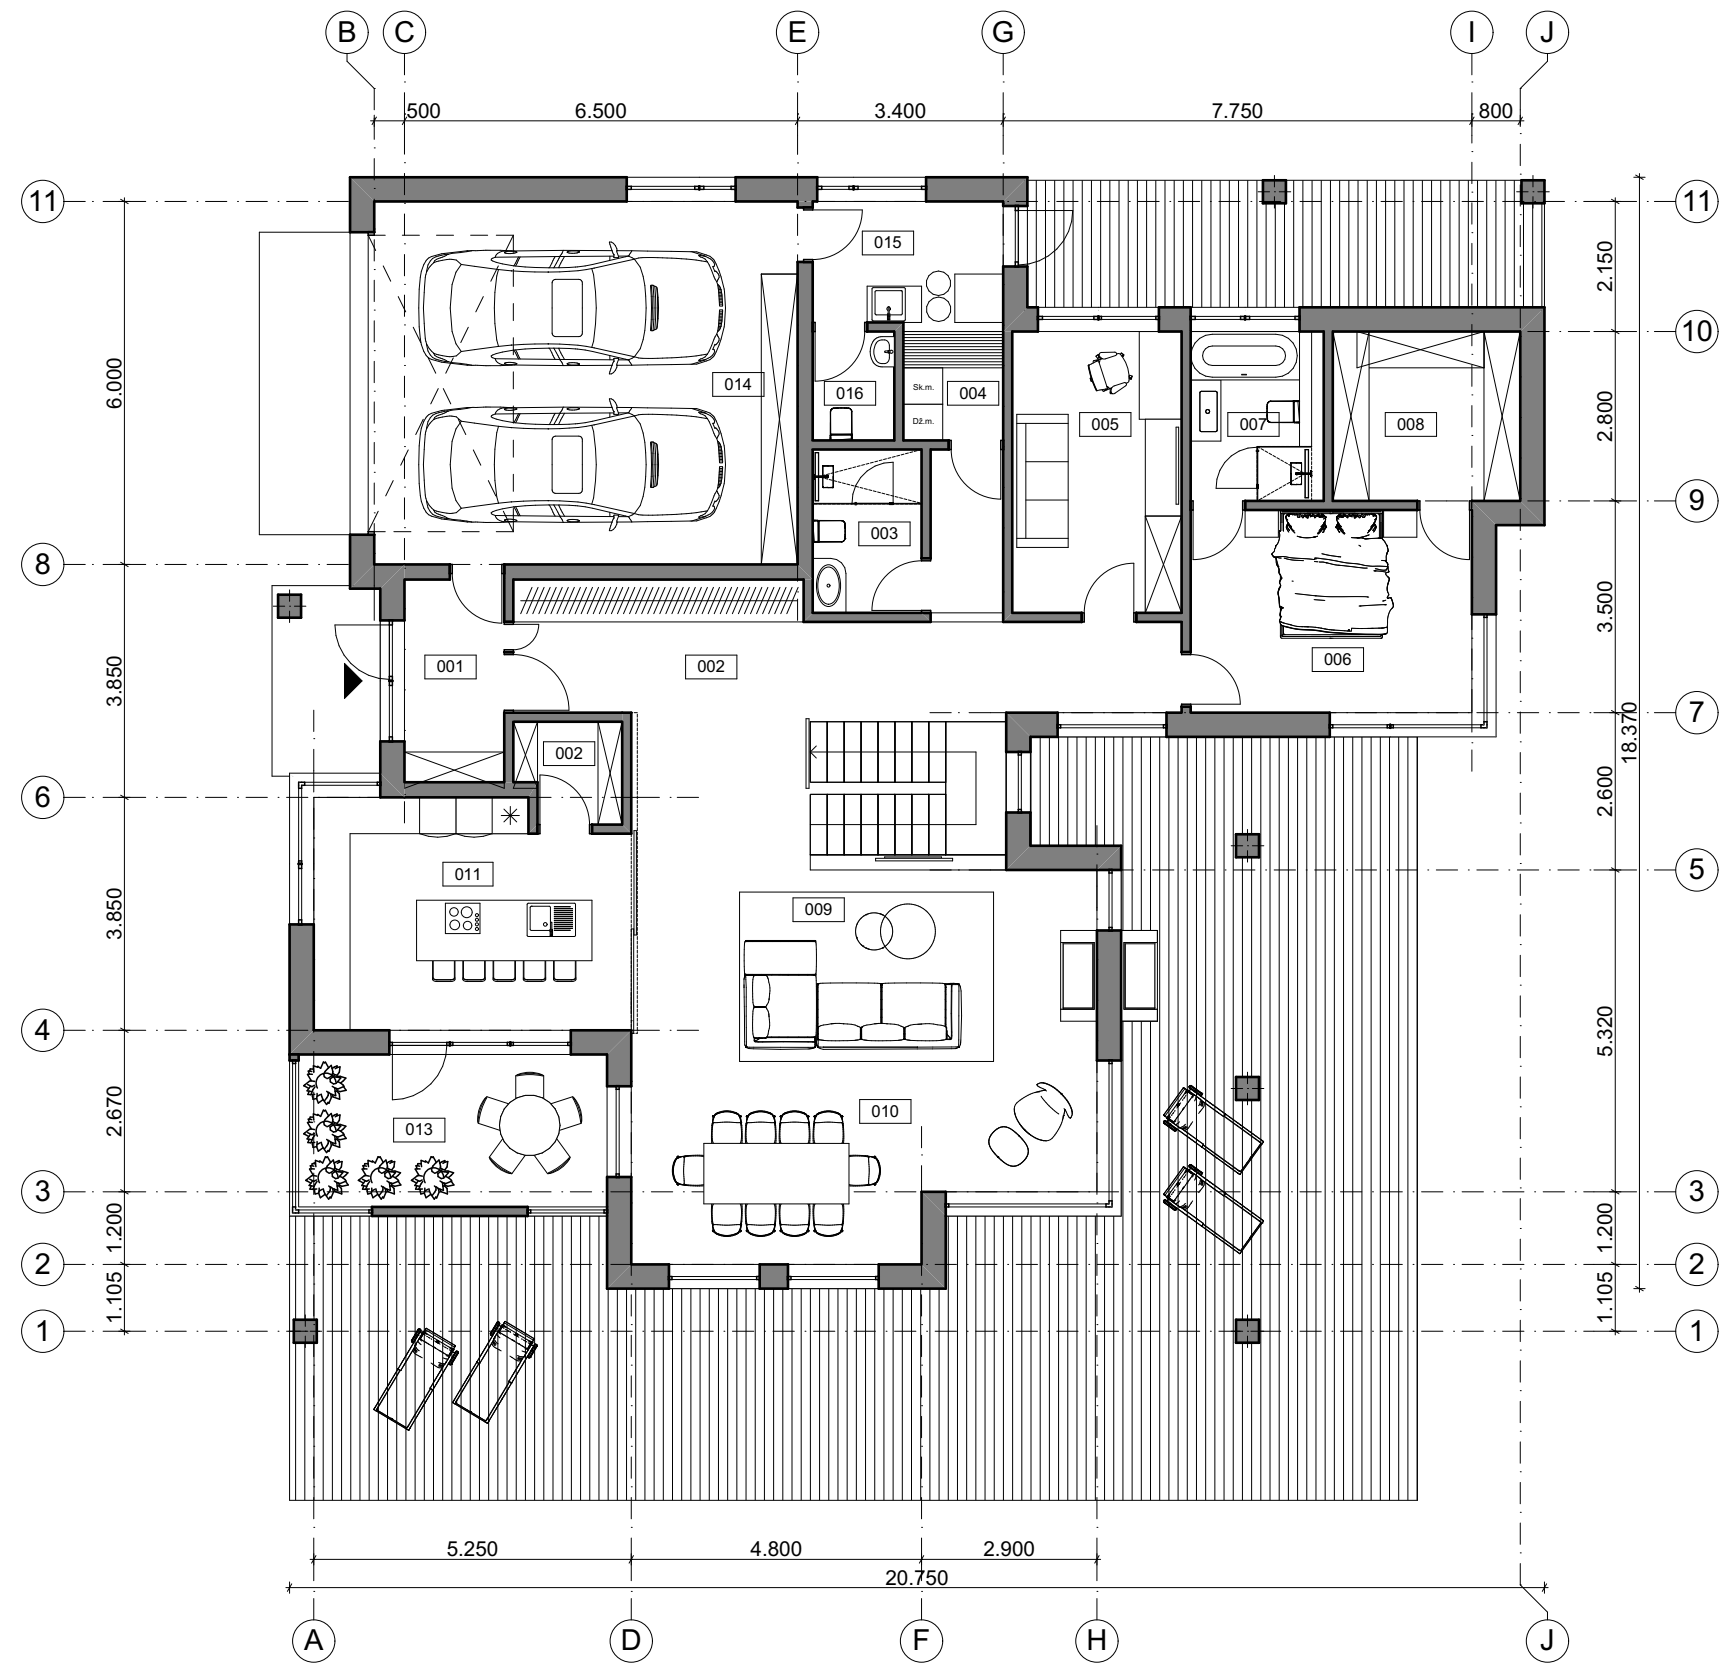

Pirmo aukšto patalpu eksplikacija		
Nr.	Patalpos pavadinimas	Pat.plotas
001	Tambūras	5,69
002	Holas-koridorius	26,76
002	Sandėliukas	2,82
003	San. mazgas	4,86
004	Skalbykla	2,97
005	Darbo kambarys	13,02
006	Miegamasis	16,86
007	Vonia	6,16
008	Drabužinė	8,68
009	Svetainė	38,61
010	Valgomasis	16,02
011	Virtuvė	19,31
013	Oranžerija	12,85
014	Garažas	42,00
015	Katilinė	6,50
016	San. mazgas	2,43
		225,54 m²

Atestato Nr.	UAB MILIMETRAS Taikos g. 175-24, Vilnius 302743404			VIENBUČIO GYVENAMOJO NAMO (7.1), GARAŽO (7.7) PASTATŲ VILNIAUS G. 103B UKMERGĖJE, STATYBOS PROJEKTAS	
A 1341	PV.	T. RASIULIS	2017-06	GYVENAMOJO NAMO IA PLANAS	Laida
	ARCH.	P. MIRINAVIČIUS	2017-06		0
STADIJA	Statytojas: JUSTINAS DŪDA KRISTINA DŪDĖ			TP-A-06-17-10/005	Lapas
PP					Lapų



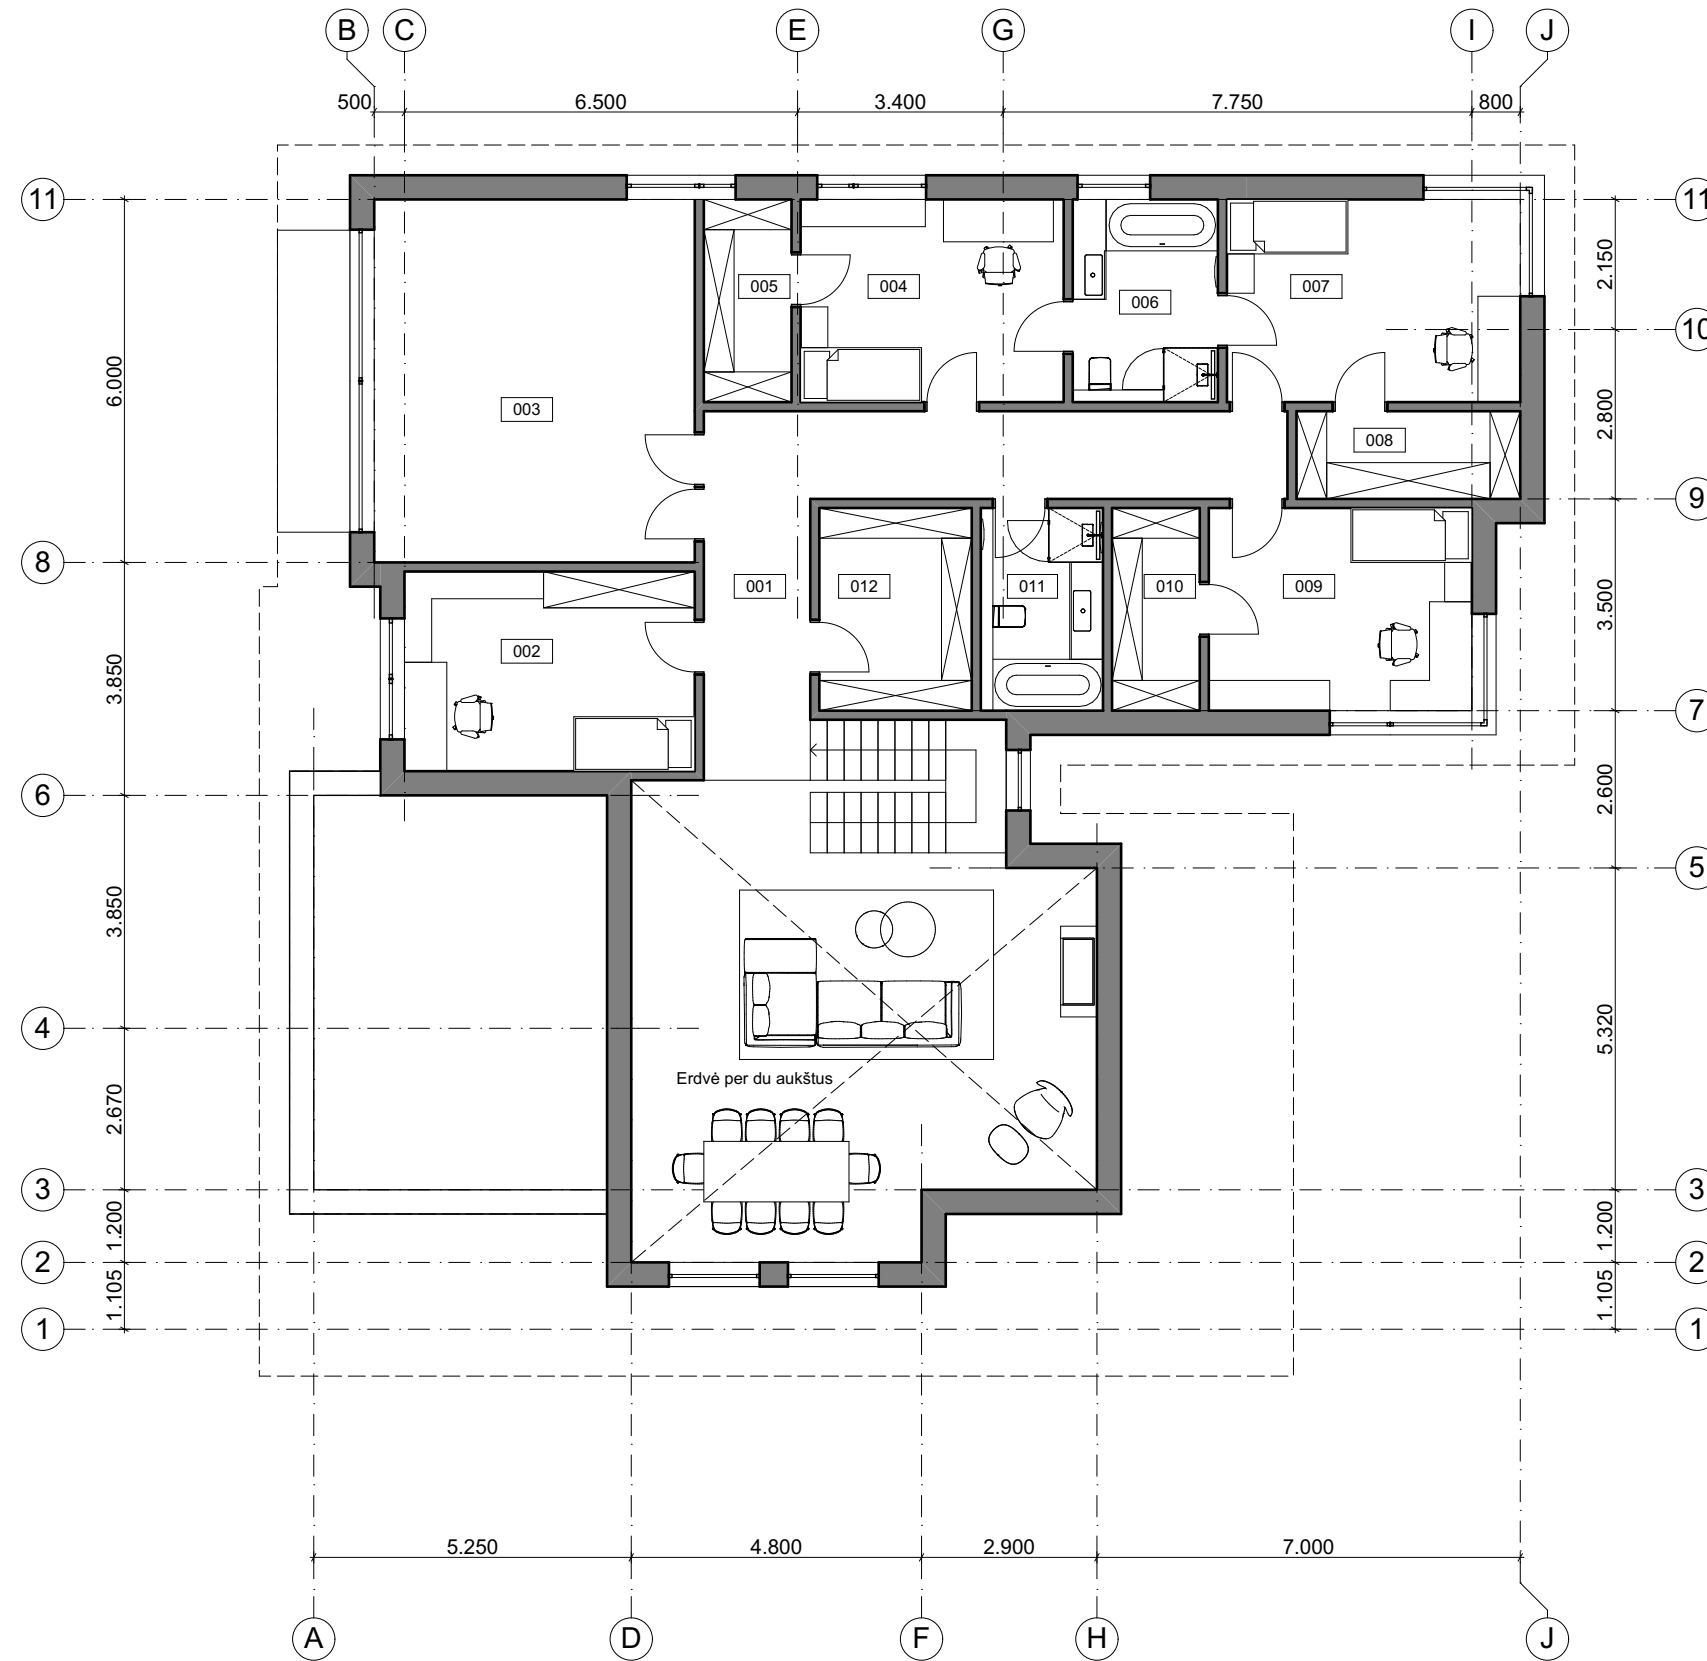


IIA patalpu eksplikacija		
Nr.	Patalpos pavadinimas	Pat. plotas
001	Holas-koridorius	22,18
002	Vaiko kambarys	15,84
003	Žaidimų kambarys	31,80
004	Vaiko kambarys	14,57
005	Drabužinė	4,86
006	Vonia	8,04
007	Vaiko kambarys	16,25
008	Drabužinė	5,37
009	Vaiko kambarys	14,57
010	Drabužinė	4,86
011	Vonia	6,77
012	Drabužinė	8,44
		153,55 m²

Atestato Nr.	[Redacted]			VIENBUČIO GYVENAMOJO NAMO (7.1), GARAŽO (7.7) PASTATŲ VILNIAUS G. 103B UKMERGĖJE, STATYBOS PROJEKTAS	
A 1341	PV.	T. RASIULIS	2017-06	GYVENAMOJO NAMO IIA PLANAS	Laida
	ARCH.	P. MIRINAVIČIUS	2017-06		0
STADIJA	Statytojas: JUSTINAS DŪDA KRISTINA DŪDĖ			TP-A-06-17-10/005	Lapas
PP					Lapų



Atestato Nr.	[Redacted]			VIENBUČIO GYVENAMOJO NAMO (7.1), GARAŽO (7.7) PASTATŲ VILNIAUS G. 103B UKMERGĖJE, STATYBOS PROJEKTAS	
A 1341	PV.	T. RASIULIS	2017-06	GYVENAMOJO NAMO FASADAS A01	Laida
	ARCH.	P. MIRINAVIČIUS	2017-06		0
STADIJA	Statytojas: JUSTINAS DŪDA KRISTINA DŪDĖ			TP-A-06-17-10/005	Lapas
PP					Lapų

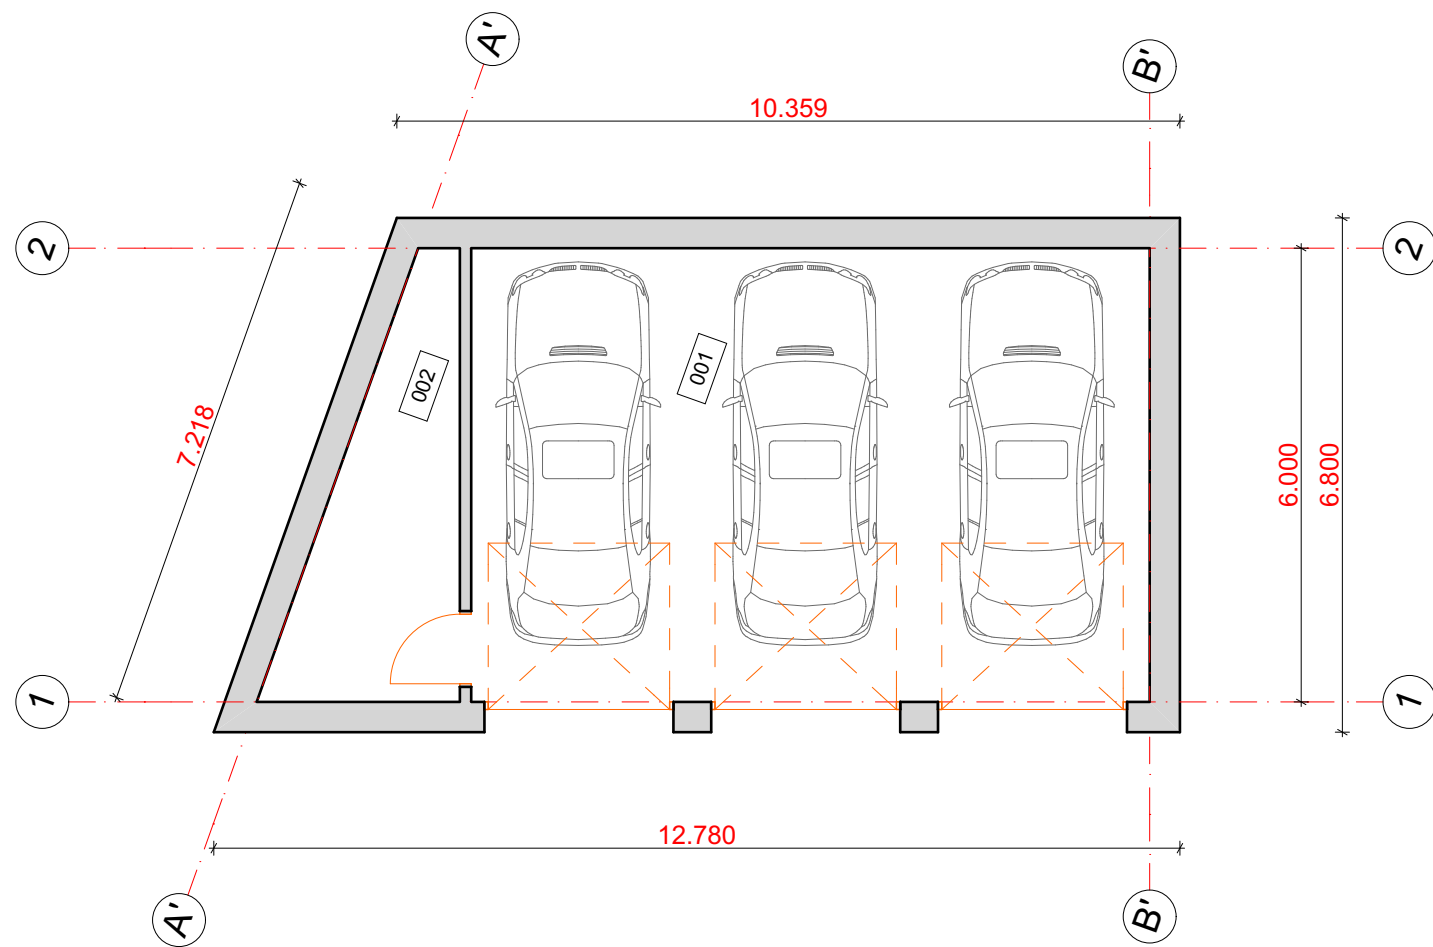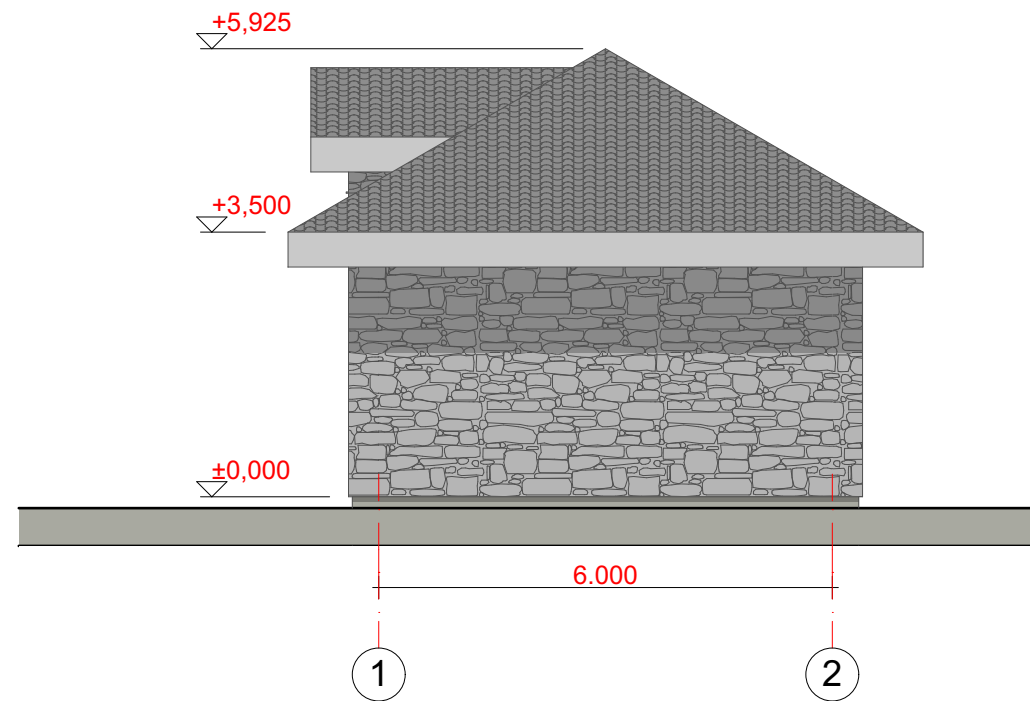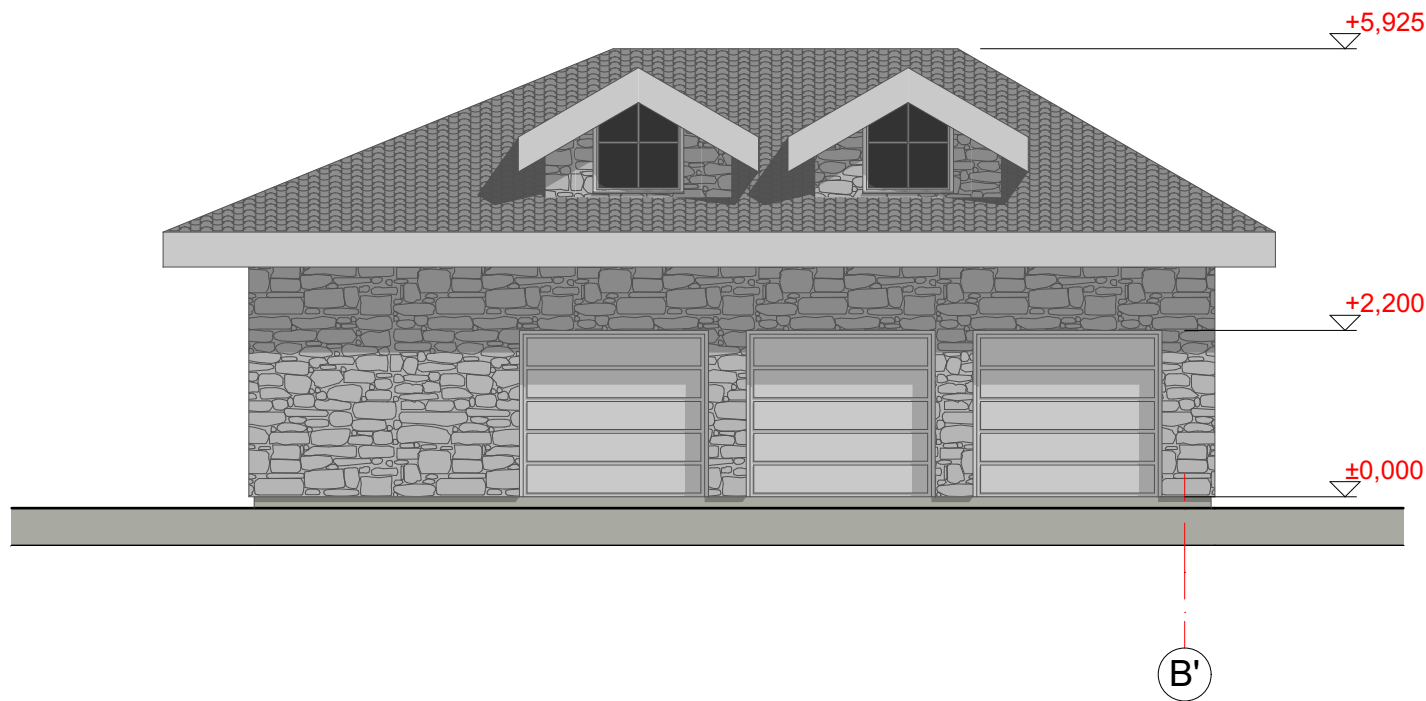

Garžo patalpų eksplikacija		
Nr.	Patalpos pavadinimas	Pat.plotas
001	Miegamasis	53,85
002	Pagalbinė patalpa	9,72
		63,57 m²

Atestato Nr.	UAB MILIMETRAS Taikos g. 175-24, Vilnius 302743404			VIENBUČIO GYVENAMOJO NAMO (7.1), GARŽO (7.7) PASTATŲ VILNIAUS G. 103B UKMERGĖJE, STATYBOS PROJEKTAS	
A 1341	PV.	T. RASIULIS	2017-06	Laida	0
	ARCH.	P. MIRINAVIČIUS	2017-06		
STADIJA	Statytojas: JUSTINAS DŪDA KRISTINA DŪDĖ			TP-A-06-17-10/005	Lapas
PP					Lapų



Atestato Nr.	[REDACTED]			VIENBUČIO GYVENAMOJO NAMO (7.1), GARAŽO (7.7) PASTATŲ VILNIAUS G. 103B UKMERGĖJE, STATYBOS PROJEKTAS	
A 1341	PV.	T. RASIULIS	2017-06	VIZUALIZACIJA 2	Laida
	ARCH.	P. MIRINAVIČIUS	2017-06		0
STADIJA	Statytojas: JUSTINAS DŪDA KRISTINA DŪDĖ			TP-A-06-17-10/005	Lapas
PP					Lapų



Atestato Nr.	[REDACTED]			VIENBUČIO GYVENAMOJO NAMO (7.1), GARAŽO (7.7) PASTATŲ VILNIAUS G. 103B UKMERGĖJE, STATYBOS PROJEKTAS	
A 1341	PV.	T. RASIULIS	2017-06	VIZUALIZACIJA 3	Laida
	ARCH.	P. MIRINAVIČIUS	2017-06		0
STADIJA	Statytojas: JUSTINAS DŪDA KRISTINA DŪDĖ			TP-A-06-17-10/005	Lapas
PP					Lapų