
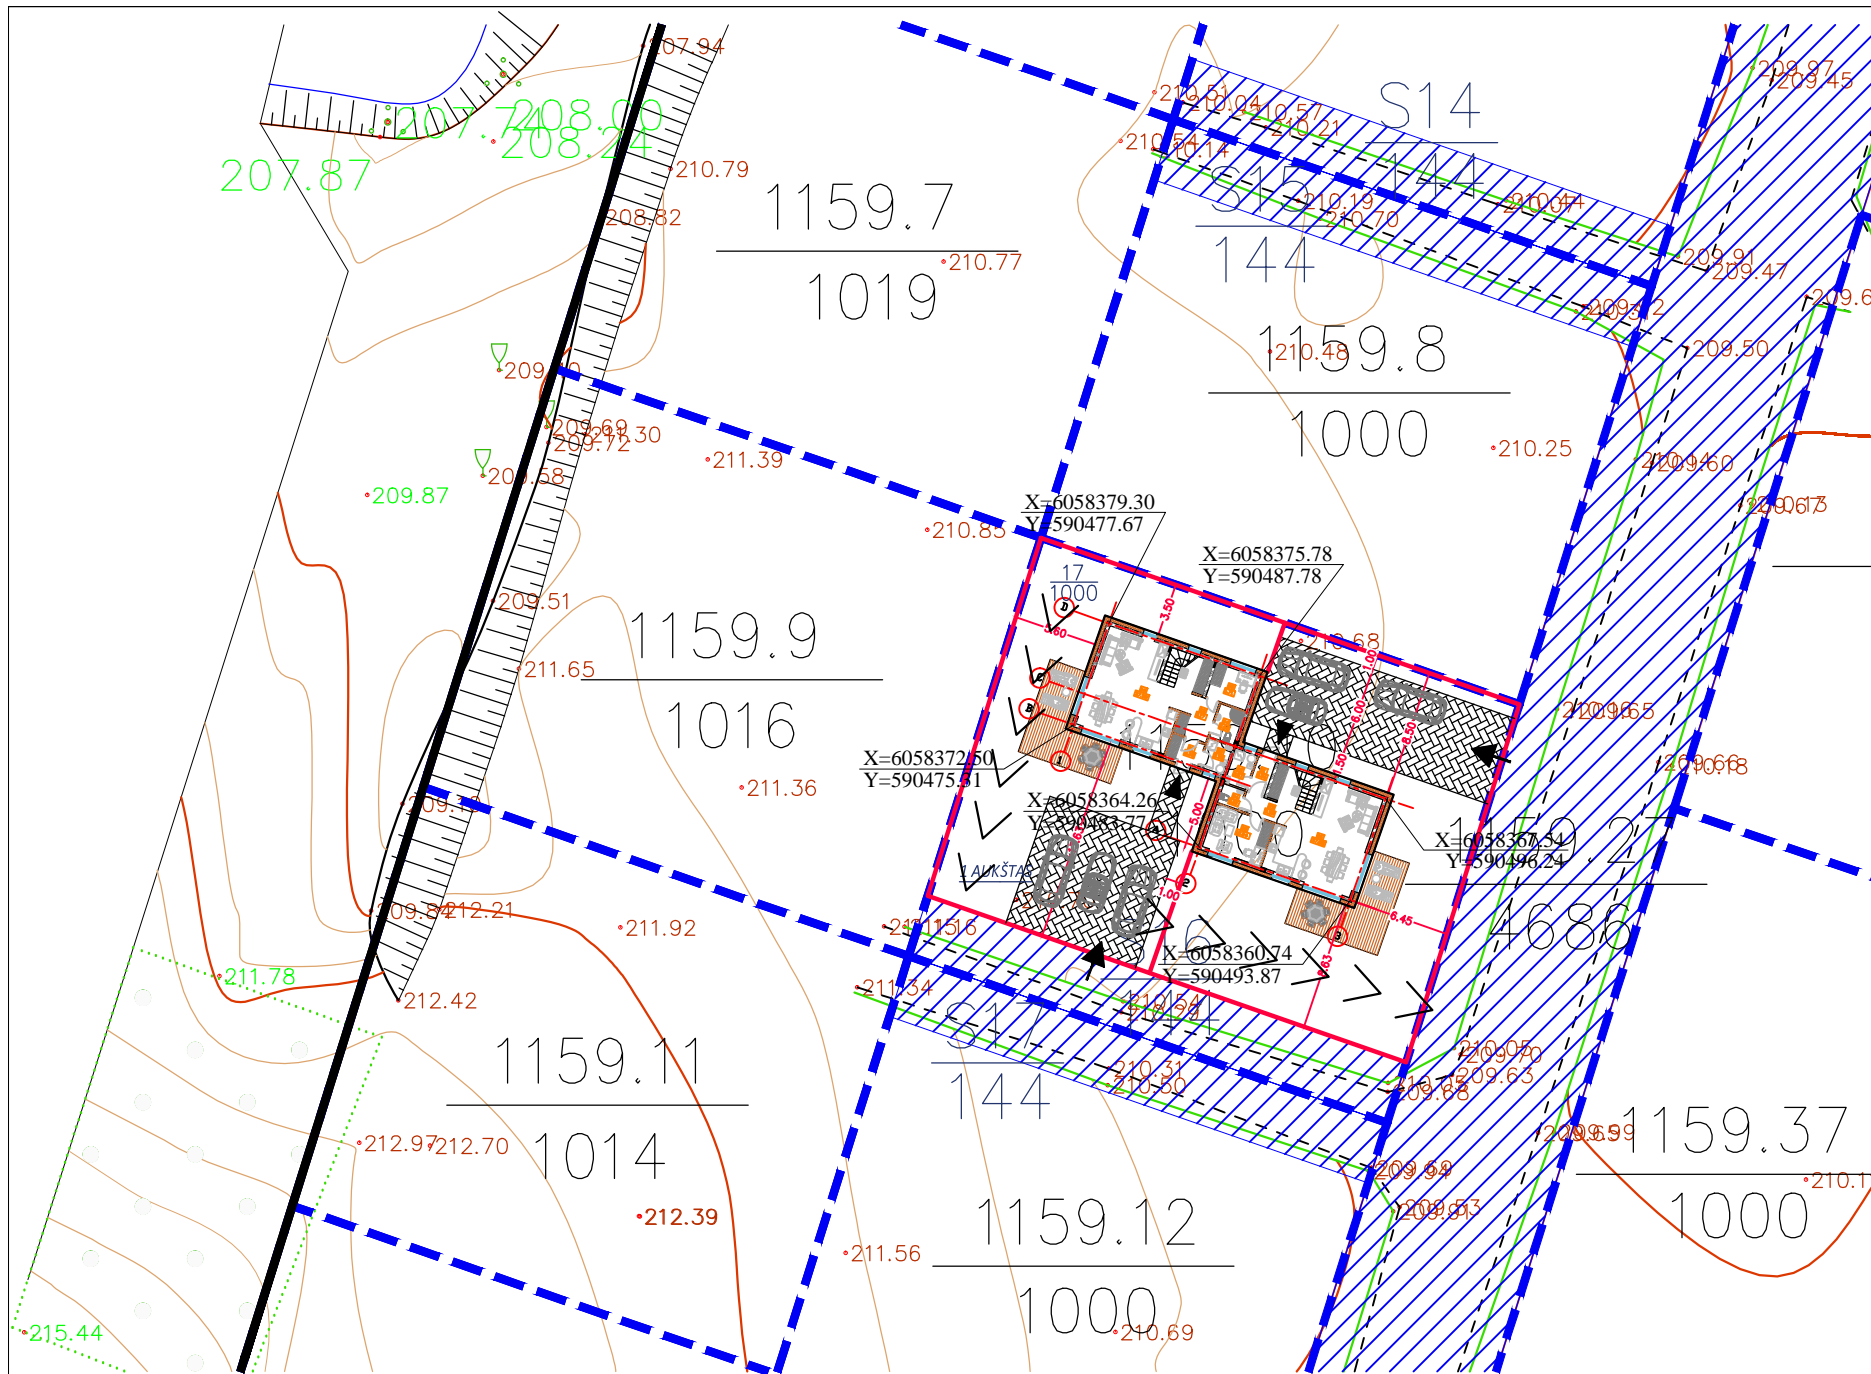


Objekto vieta

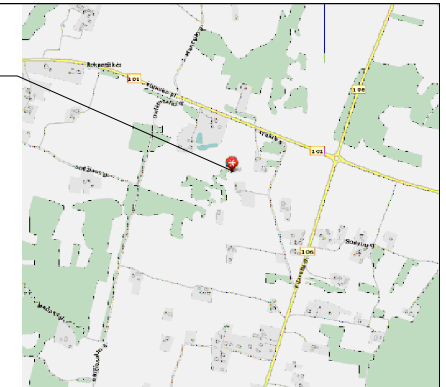

BEDRIEJI STATINIO RODIKLIAI

SKLYPO PLOTAS	1000 m ²
UŽSTATOMAS PLOTAS	183.36 m ²
SKLYPO UŽSTATYMO INTENSIVUMAS	25.42 %
SKLYPO UŽSTATYMO TANKUMAS	18.34 %
APŽELDINTA SKLYPO DALIS	(428.58m ²) 42.86%
BUTŲ SKAIČIUS	2 vnt.
BENDRAS PLOTAS	254.21 m ²
PASTATO TŪRIS	1375.2 m ³
PASTATO AUKŠTIS	7.85 m
AUTOMOBILIŲ STOVĖJIMO VIETŲ SKL.	6 vnt.

SUTARTINIAI ŽYMĖJIMAI

	SKLYPO RIBA/TVORA SKLYPO RIBOSE
	SKLYPO UŽSTATYMO RIBA
	PROJEKTUOJAMAS GYV. NAMAS
	ĮVAŽIAVIMAS Į SKLYPĄ
	ĮĖJIMAI Į PASTATUS
	NUMATOMOS AUTOMOBILIŲ STOVĖJIMO VIETOS
	RPROJEKT. ŽEMĖS PAVIRŠIAUS ALTITUDĖ ESAMA ŽEMĖS PAVIRŠIAUS ALTITUDĖ
	RPROJEKT. ŽEMĖS PAVIRŠIAUS NUOLYDIS
	RPROJEKT. PASTATO ±0.00 ALTITUDĖ


UAB "PROJEKTAVIMAS"

Vilniaus r. sav., Rudaminos k., Aušros g. 4
Įm. kodas 303738851, tel. nr.: 8 655 02908


Statinio pavadinimas:
Dvibučio gyvenamojo namo (7.2) Vilniaus r. sav.
Didžiasalio k., Šv. Antano g. 17, statybos projektas.

Atestato Nr. Išdavimo data	Pareigos	Pavardė	Parašas	Data	Brėžinio pavadinimas:	Laida				
004556	PV	Rišard Radzevič		2017 05	SKLYPO VERTIKALINIS PLANAS M 1:500					
001056	PA	Aleksandras Šuškevičius		2017 05						
006985	Arch.	Agata Šilobrit		2017 05						
Statytojo (užsakovo) pavadinimas:					Objekto nr.	Nr. sklype	Proj. etapas	Dokumento žymuo	Lapas	Lapų
Agata Petrylienė TVIRTINU							TDP	SP 1		


PAMATŲ PLANAS

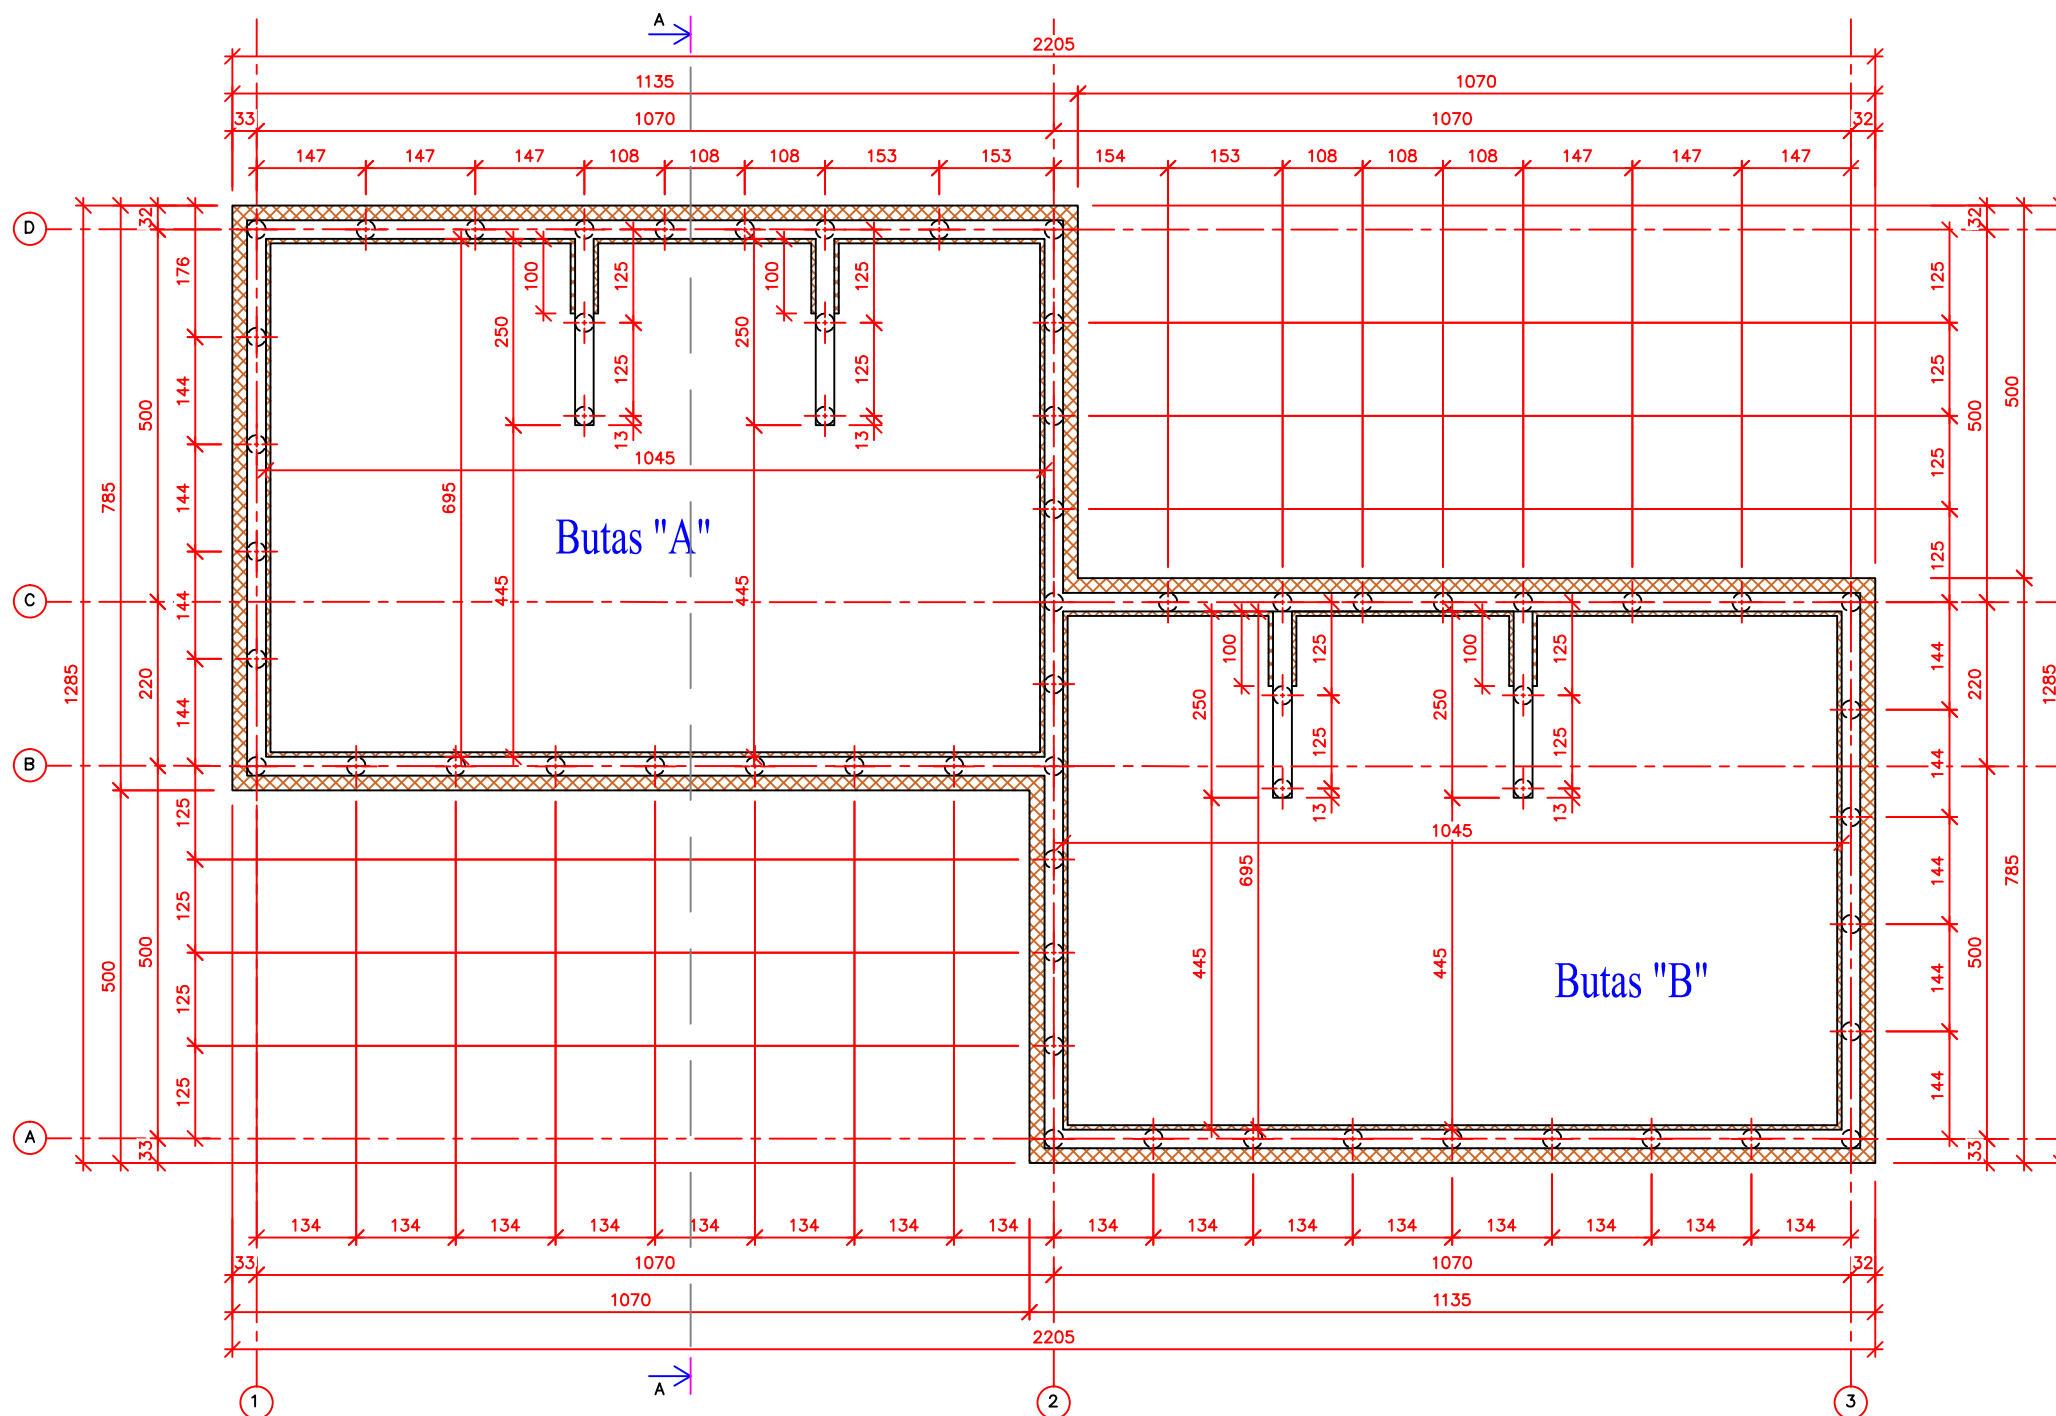


COKOLIO MAZGAS

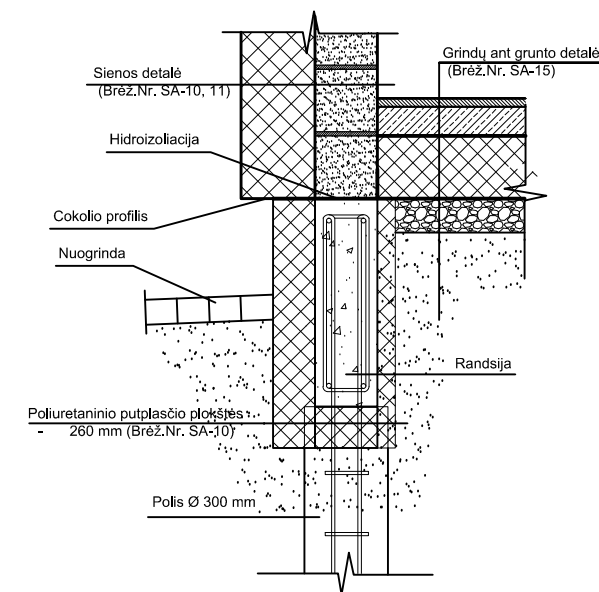

POLIO DETALĖ

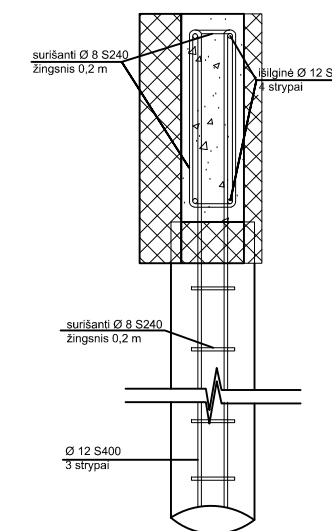

POLIO PJŪVIS

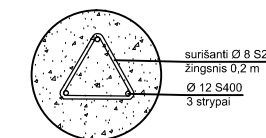


± 0.000 = 211.05

PASTABOS:

1. Projektuojami poliniai pamatai su monolitiniu rostverku.
2. Polių skersmuo 250mm, gylis 3m.
3. Rostvekras iš išorės šiltinamas 200 mm storio polistireninio putplasčiu, o iš vidaus 60 mm. Apdaila - klinkeris arba tinkas.

SUTARTINIAI ŽYMĖJIMAI

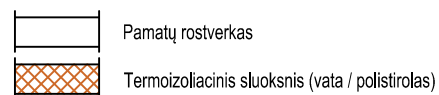


UAB "PROJEKTAVIMAS"

Vilniaus r. sav., Rudaminos k., Aušros g. 4
Įm. kodas 303738851, tel. nr.: 8 655 02908

Atestato Nr. Išdavimo data					Statinio pavadinimas:		Dvibučio gyvenamojo namo (7.2) Vilniaus r. sav. Didžiasalio k., Šv. Antano g. 17, statybos projektas.			
004556	PV	Rišard Radzevič	Parašas	2017 05	Brėžinio pavadinimas:		Laida			
001056	PA	Aleksandras Šuškevičius		2017 05	PAMATŲ PLANAS					
006985	Arch.	Agata Šilobrit		2017 05	M 1:100					
Statytojo (užsakovo) pavadinimas:					Objekto nr.	Nr. sklype	Proj. etapas	Dokumento žymuo	Lapas	Lapų
Agata Petrylienė TVIRTINU							TDP	SA 1		

1 AUKŠTO PLANAS

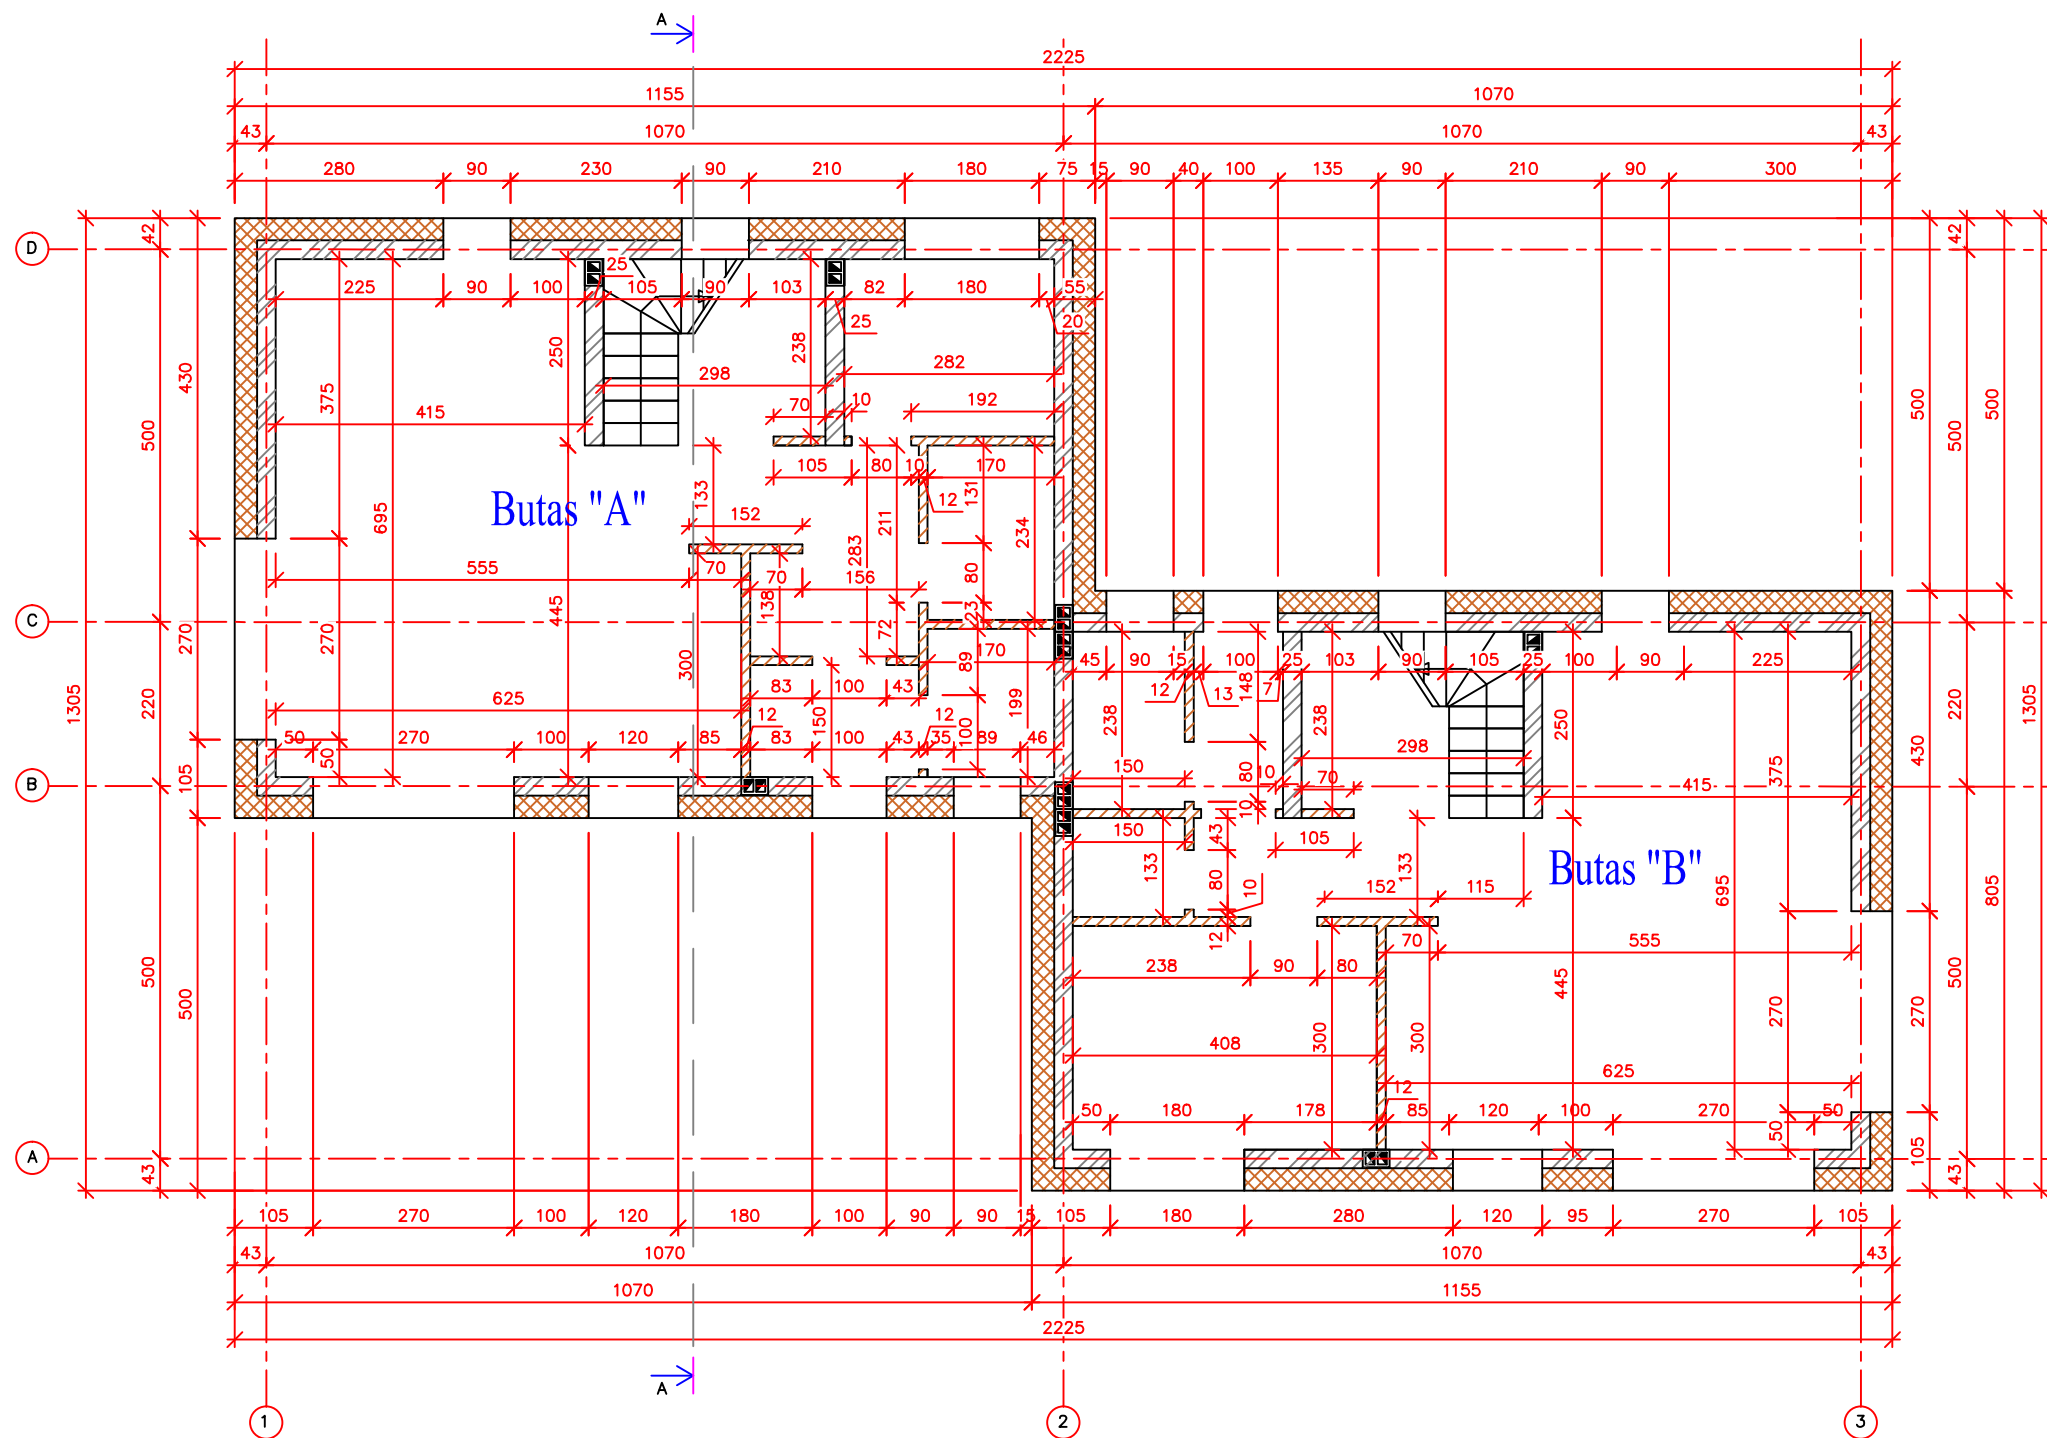

SUTARTINIAI ŽYMĖJIMAI

- Sienos iš blokelių mūro
- Pertvaros iš blokelių mūro
- Termoizoliacinis sluoksnis (vata / polistirolas)


± 0.000 = 211.05

PASTABOS:

1. Projektuojamas dvibutis gyvenamasis namas.
2. Sienos - 250 mm storio blokėliai, iš išorės 300 mm termoizoliacinis sluoksnis (mineralinė vata arba polistirolas), išorės apdaila - dekoratyvinis tinkas, klinkeris, vidaus apdaila tinkas.
3. Išorinės sienos atitinka šilumos, garso ir priešgaisrinius reikalavimus.
4. Langai plastikiniai su stiklo paketu;
5. Durys - individualios;
6. Konstrukciniai sprendimai preliminarūs (prieš įrengiant pamatus, perdangą, stogo medinę konstrukciją brėžinį derinti su atestuotu konstruktorium);
7. Mediena, bresliučianti su mūru atskiriama hidroiziacijos sluoksniu;
8. Pastate naudojami mediniai elementai turi būti impregnuojami sertifikuotais impregnantais, kad pasiektų ne žemesnę nei B-s3, d2 degumo klasę;
9. Medinės konstrukcijas rekomenduojama antiseptikuoti.

UAB "PROJEKTAVIMAS" Vilniaus r. sav., Rudaminos k., Aušros g. 4 Įm. kodas 303738851, tel. nr.: 8 655 02908					Statinio pavadinimas: Dvibučio gyvenamojo namo (7.2) Vilniaus r. sav. Didžiasalio k., Šv. Antano g. 17, statybos projektas.					
Atestato Nr. Išdavimo data	Pareigos	Pavardė	Parašas	Data	Brėžinio pavadinimas:				Laida	
004556	PV	Rišard Radzevič		2017 05	1 AUKŠTO PLANAS M 1:100					
001056	PA	Aleksandras Šuškevičius		2017 05						
006985	Arch.	Agata Šilobrit		2017 05						
Statytojo (užsakovo) pavadinimas:					Objekto nr.	Nr. sklype	Proj. etapas	Dokumento žymuo	Lapas	Lapų
Agata Petrylienė TVIRTINU							TDP	SA 2		

2 AUKŠTO PLANAS

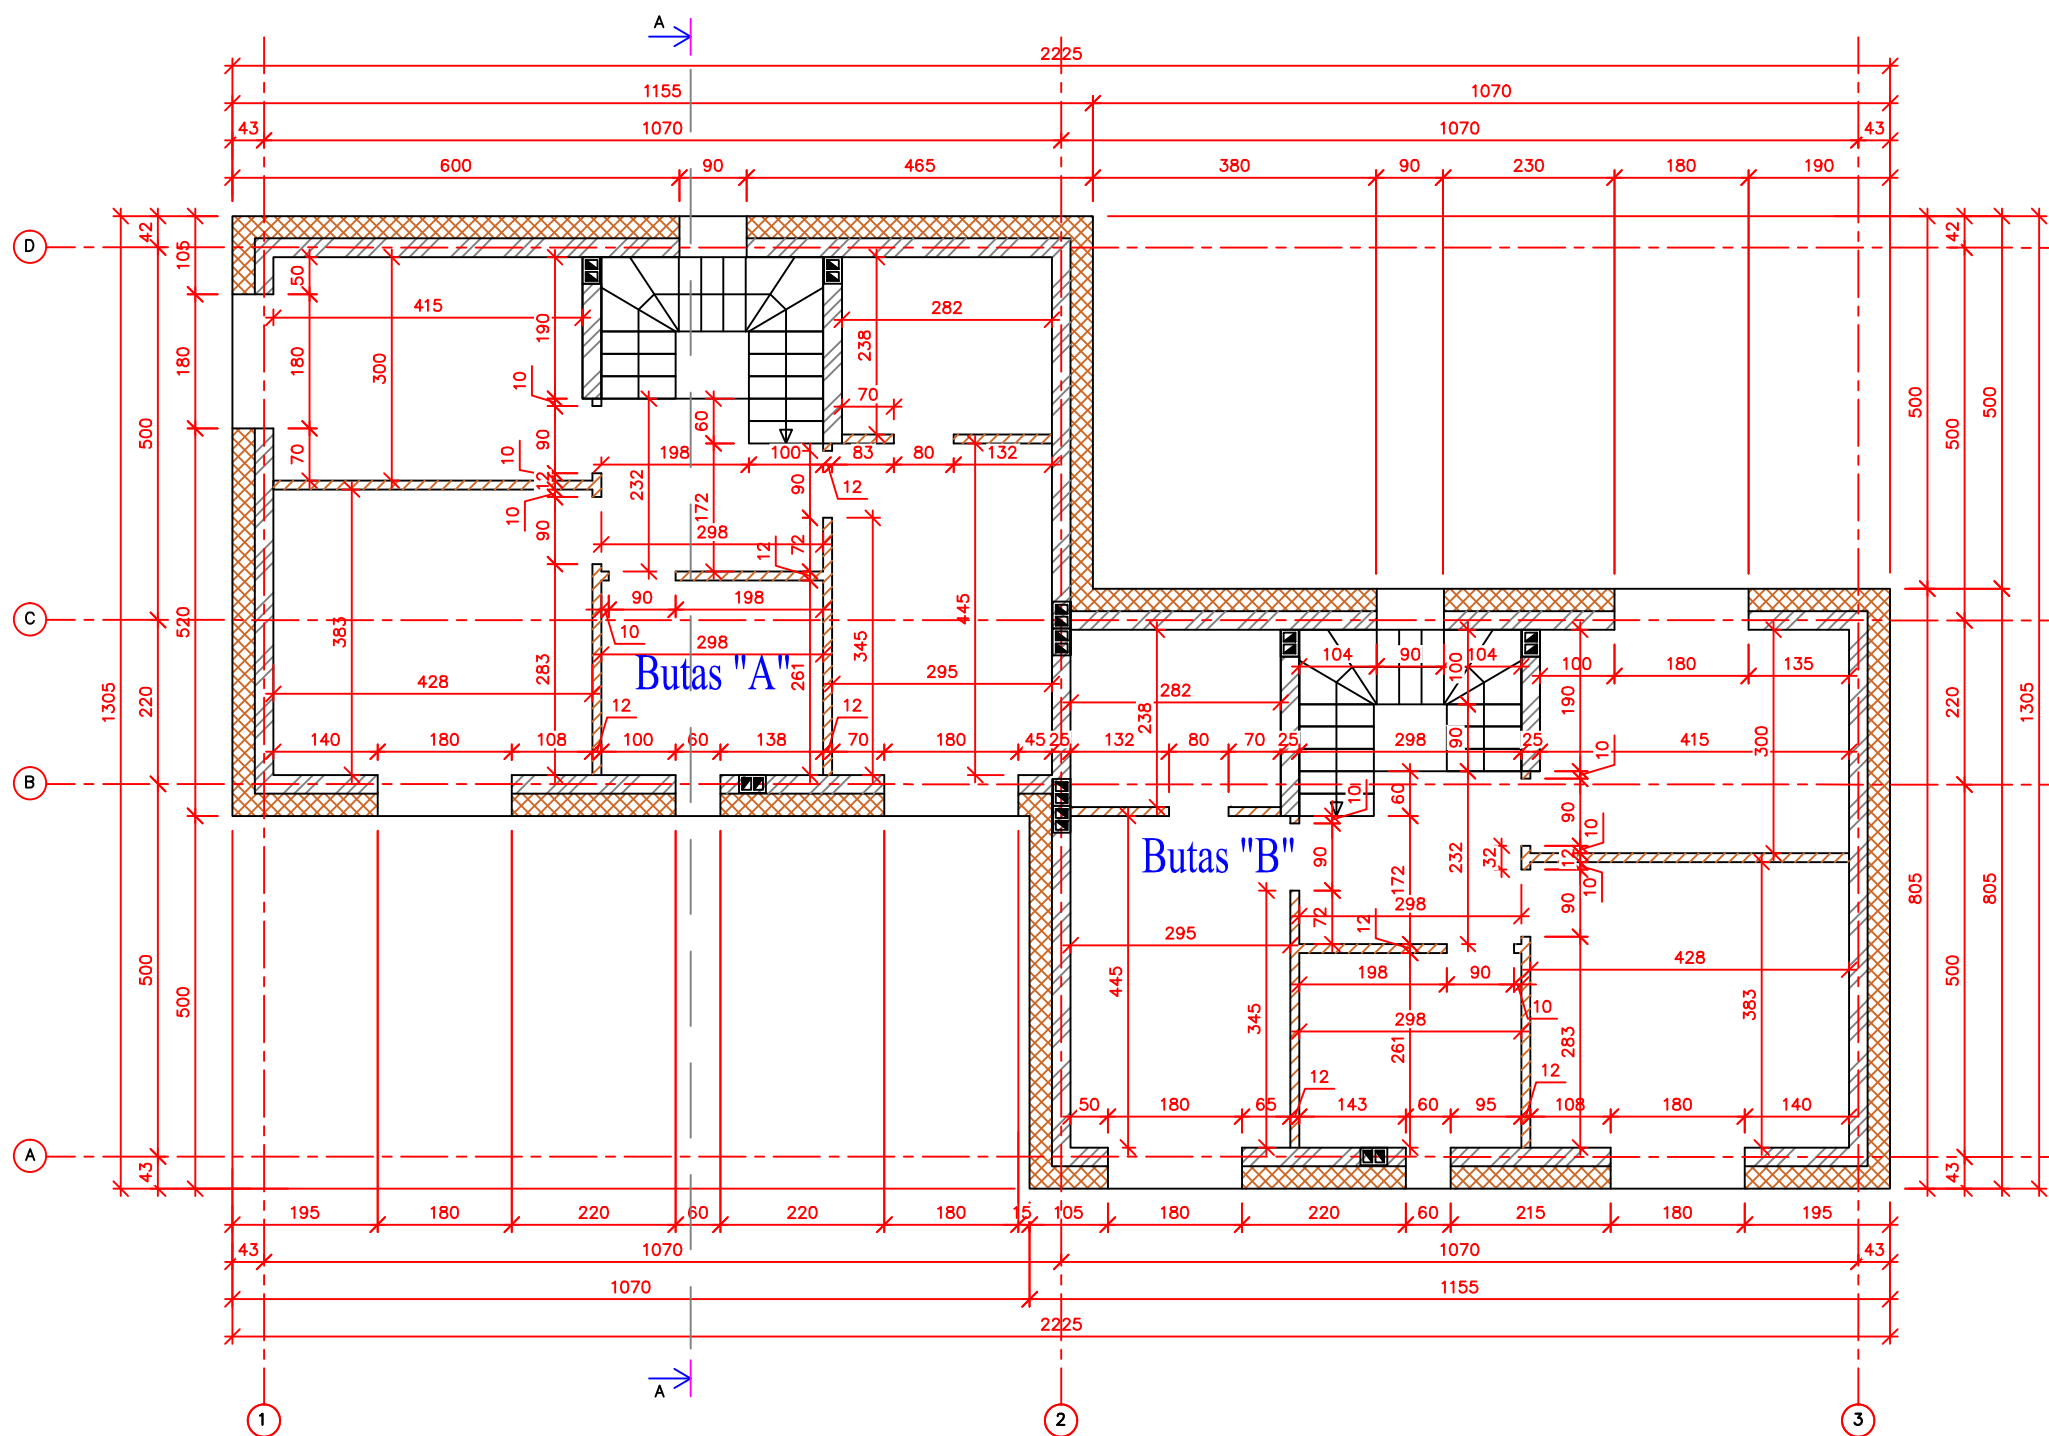

SUTARTINIAI ŽYMĖJIMAI

- Sienos iš blokelių mūro
- Pertvaros iš blokelių mūro
- Termoizoliacinis sluoksnis (vata / polistirolas)


± 0.000 = 211.05

PASTABOS:

1. Projektuojamas dvibutis gyvenamasis namas.
2. Sienos - 250 mm storio blokėliai, iš išorės 300 mm termoizoliacinis sluoksnis (mineralinė vata arba polistirolas), išorės apdaila - dekoratyvinis tinkas, klinkeris, vidaus apdaila tinkas.
3. Išorinės sienos atitinka šilumos, garso ir priešgaisrinius reikalavimus.
4. Langai plastikiniai su stiklo paketu;
5. Durys - individualios;
6. Konstrukciniai sprendimai preliminarūs (prieš įrengiant pamatus, perdangą, stogo medinę konstrukciją brėžinį derinti su atestuotu konstruktorium);
7. Mediena, Bresleičianti su mūru atskiriama hidroizoliacijos sluoksniu;
8. Pastate naudojami mediniai elementai turi būti impregnuojami sertifikuotais impregnantais, kad pasiektų ne žemesnę nei B-s3, d2 degumo klasę;
9. Medinės konstrukcijas rekomenduojama antiseptikuoti.

UAB "PROJEKTAVIMAS"					Statinio pavadinimas:				
Vilniaus r. sav., Rudaminos k., Aušros g. 4 Įm. kodas 303738851, tel. nr.: 8 655 02908					Dvibučio gyvenamojo namo (7.2) Vilniaus r. sav. Didžiasalio k., Šv. Antano g. 17, statybos projektas.				
Atestato Nr. Išdavimo data	Pareigos	Pavardė	Parašas	Data	Brėžinio pavadinimas:			Laida	
004556	PV	Rišard Radzevič		2017 05	2 AUKŠTO PLANAS M 1:100				
001056	PA	Aleksandras Šuškevičius		2017 05					
006985	Arch.	Agata Šilobrit		2017 05					
Statytojo (užsakovo) pavadinimas:					Nr. sklype	Proj. etapas	Dokumento žymuo	Lapas	Lapų
Agata Petrylienė TVIRTINU						TDP	SA 3		

PIRMO AUKŠTO BALDŲ IŠDĖSTYMO PLANAS

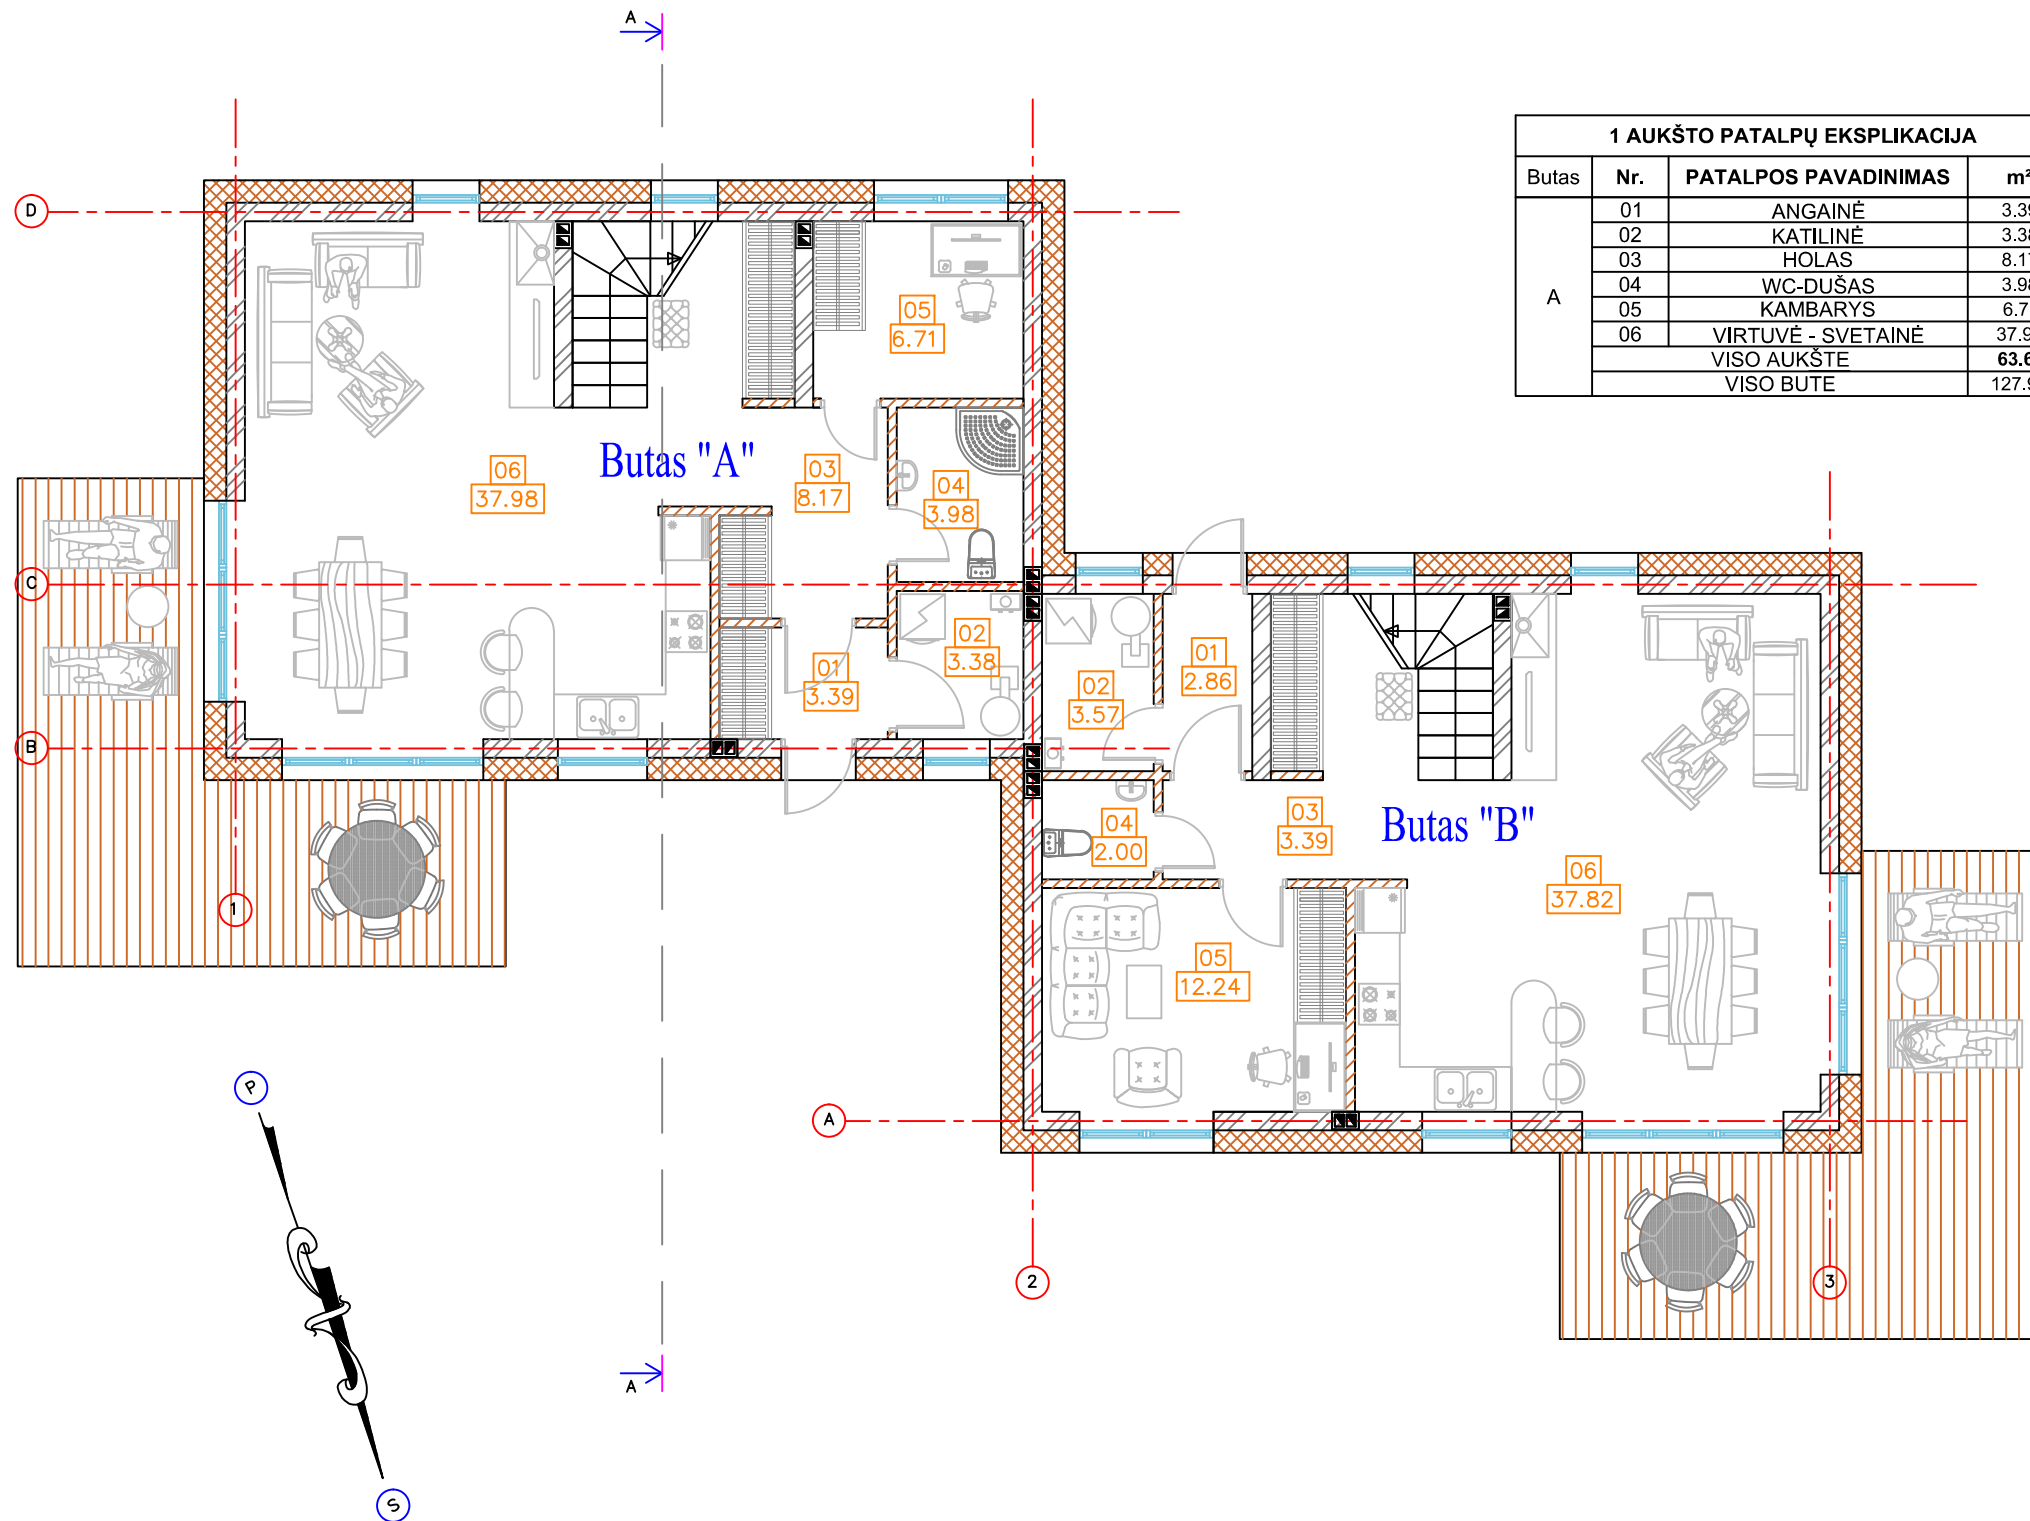

1 AUKŠTO PATALPŲ EKSPLIKACIJA				1 AUKŠTO PATALPŲ EKSPLIKACIJA			
Butas	Nr.	PATALPOS PAVADINIMAS	m ²	Butas	Nr.	PATALPOS PAVADINIMAS	m ²
A	01	ANGAINĖ	3.39	B	01	ANGAINĖ	2.86
	02	KATILINĖ	3.38		02	KATILINĖ	3.57
	03	HOLAS	8.17		03	HOLAS	3.39
	04	WC-DUŠAS	3.98		04	WC	2.00
	05	KAMBARYS	6.71		05	KAMBARYS	12.24
	06	VIRTUVĖ - SVETAINĖ	37.98		06	VIRTUVĖ - SVETAINĖ	37.82
VISO AUKŠTE			63.61	VISO AUKŠTE			61.88
VISO BUTE			127.97	VISO BUTE			126.24

SUTARTINIAI ŽYMĖJIMAI

- Sienos iš blokelių mūro
- Pertvaros iš blokelių mūro
- Termoizoliacinis sluoksnis (vata / polistirolas)

± 0.000 = 211.05

PASTABOS:

- Projektuojamas dvibutis gyvenamasis namas.
- Sienos - 250 mm storio blokelių, iš išorės 300 mm termoizoliacinis sluoksnis (mineralinė vata arba polistirolas), išorės apdaila - dekoratyvinis tinkas, klinkeris, vidaus apdaila tinkas.
- Išorinės sienos atitinka šilumos, garso ir priešgaisrinius reikalavimus.
- Langai plastikiniai su stiklo paketu;
- Durys - individualios;
- Konstruktiniai sprendimai preliminarūs (prieš įrengiant pamatus, perdangą, stogo medinę konstrukciją brėžinį derinti su atestuotu konstruktorium);
- Mediena, bresliučianti su mūru atskiriama hidroiziacijos sluoksniu;
- Pastate naudojami mediniai elementai turi būti impregnuojami sertifikuotais impregnantais, kad pasiektų ne žemesnę nei B-s3, d2 degumo klasę;
- Medinės konstrukcijas rekomenduojama antiseptikuoti.

UAB "PROJEKTAVIMAS"

Vilniaus r. sav., Rudaminos k., Aušros g. 4
Įm. kodas 303738851, tel. nr.: 8 655 02908


Atestato Nr. Išdavimo data	Pareigos	Pavardė	Parašas	Data
004556	PV	Rišard Radzevič		2017 05
001056	PA	Aleksandras Šuškevičius		2017 05
006985	Arch.	Agata Šilobrit		2017 05

Statytojo (užsakovo) pavadinimas:
Agata Petrylienė
TVIRTINU

Statinio pavadinimas:
Dvibučio gyvenamojo namo (7.2) Vilniaus r. sav.
Didžiasalio k., Šv. Antano g. 17, statybos projektas.

Brėžinio pavadinimas:		Laida			
1 AUKŠTO PLANAS M 1:100					
Objekto nr.	Nr. sklype	Proj. etapas	Dokumento žymuo	Lapas	Lapų
		TDP	SA 4		

ANTRO AUKŠTO BALDŲ IŠDĖSTYMO PLANAS

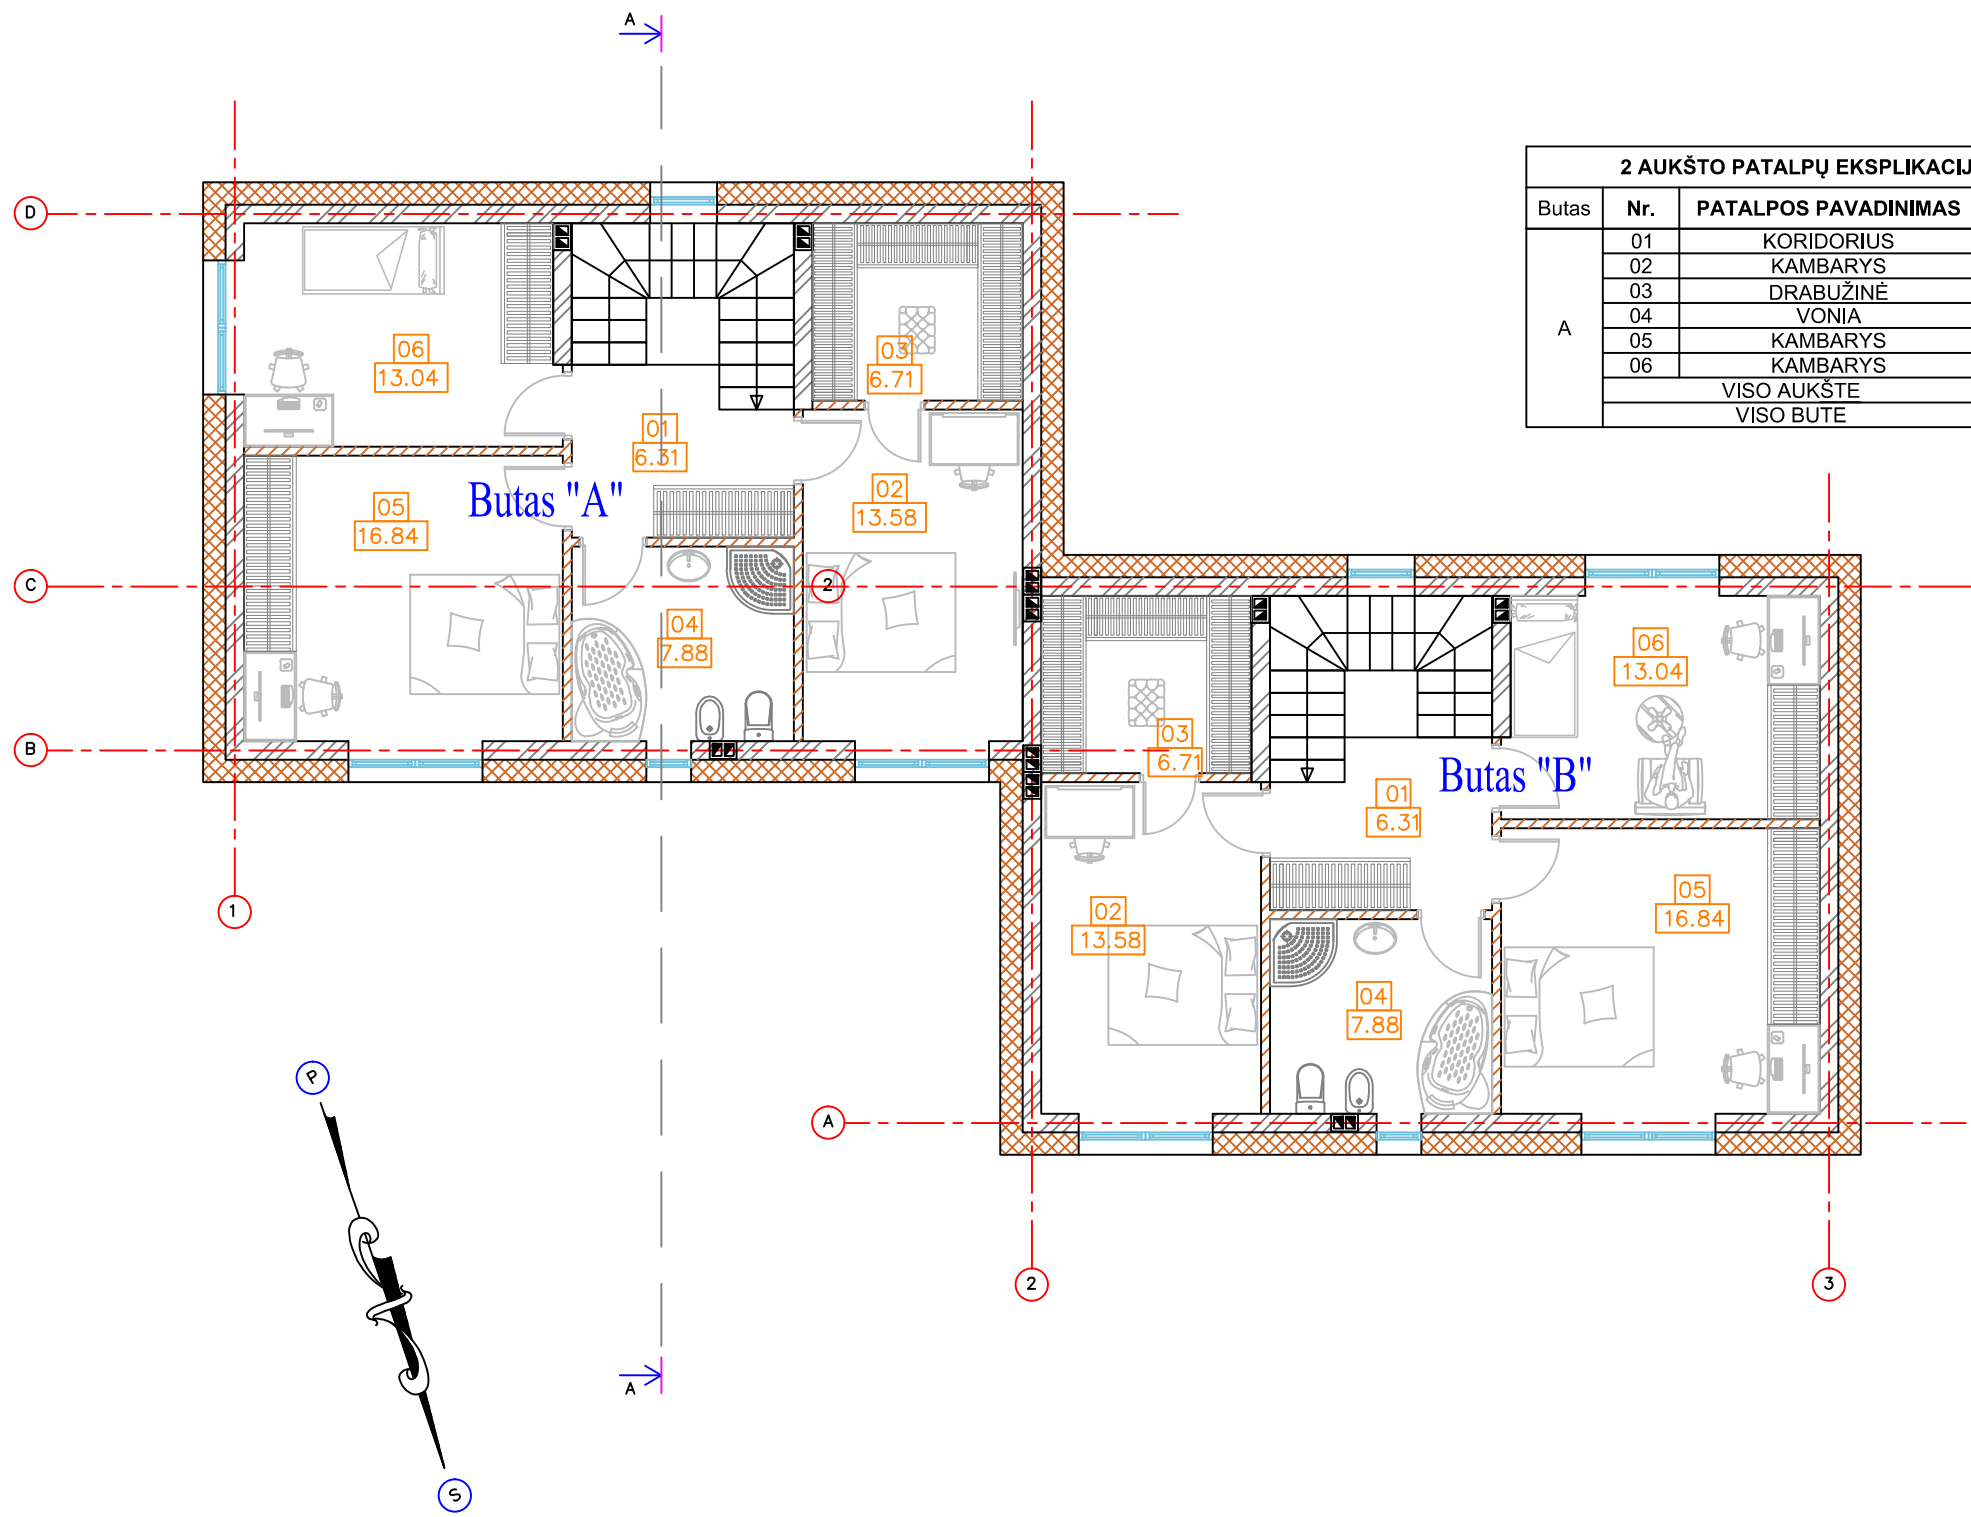

2 AUKŠTO PATALPŲ EKSPLIKACIJA				2 AUKŠTO PATALPŲ EKSPLIKACIJA			
Butas	Nr.	PATALPOS PAVADINIMAS	m ²	Butas	Nr.	PATALPOS PAVADINIMAS	m ²
A	01	KORIDORIUS	6.31	B	01	KORIDORIUS	6.31
	02	KAMBARYS	13.58		02	KAMBARYS	13.58
	03	DRABUŽINĖ	6.71		03	DRABUŽINĖ	6.71
	04	VONIA	7.88		04	VONIA	7.88
	05	KAMBARYS	16.84		05	KAMBARYS	16.84
	06	KAMBARYS	13.04		06	KAMBARYS	13.04
VISO AUKŠTE			64.36	VISO AUKŠTE			64.36
VISO BUTE			127.97	VISO BUTE			126.24

SUTARTINIAI ŽYMĖJIMAI

- Sienos iš blokelių mūro
- Pertvaros iš blokelių mūro
- Termoizoliacinis sluoksnis (vata / polistirolas)

± 0.000 = 211.05


- PASTABOS:**
- Projektuojamas dvibutis gyvenamasis namas.
 - Sienos - 250 mm storio blokėliai, iš išorės 300 mm termoizoliacinis sluoksnis (mineralinė vata arba polistirolas), išorės apdaila - dekoratyvinis tinkas, klinkeris, vidaus apdaila tinkas.
 - Išorinės sienos atitinka šilumos, garso ir priešgaisrinius reikalavimus.
 - Langai plastikiniai su stiklo paketu;
 - Durys - individualios;
 - Konstruktiniai sprendimai preliminarūs (prieš įrengiant pamatus, perdangą, stogo medinę konstrukciją brėžinį derinti su atestuotu konstruktorium);
 - Mediena, breslielėanti su mūru atskiriama hidroizoliacijos sluoksniu;
 - Pastate naudojami mediniai elementai turi būti impregnuojami sertifikuotais impregnantais, kad pasiektų ne žemesnę nei B-s3, d2 degumo klasę;
 - Medinės konstrukcijos rekomenduojama antiseptikuoti.

UAB "PROJEKTAVIMAS" Vilniaus r. sav., Rudaminos k., Aušros g. 4 Įm. kodas 303738851, tel. nr.: 8 655 02908					Statinio pavadinimas: Dvibučio gyvenamojo namo (7.2) Vilniaus r. sav. Didžiasalio k., Šv. Antano g. 17, statybos projektas.				
Atestato Nr. Išdavimo data	Pareigos	Pavardė	Parasas	Data	Brėžinio pavadinimas:			Laida	
004556	PV	Rišard Radzevič		2017 05	2 AUKŠTO PLANAS M 1:100				
001056	PA	Aleksandras Šuškevičius		2017 05					
006985	Arch.	Agata Šilobrit		2017 05					
Statytojo (užsakovo) pavadinimas:					Nr. sklype	Proj. etapas	Dokumento žymuo	Lapas	Lapų
Agata Petrylienė TVIRTINU						TDP	SA 5		

FASADAS AŠYJE "A"




FASADAS AŠYJE "1"

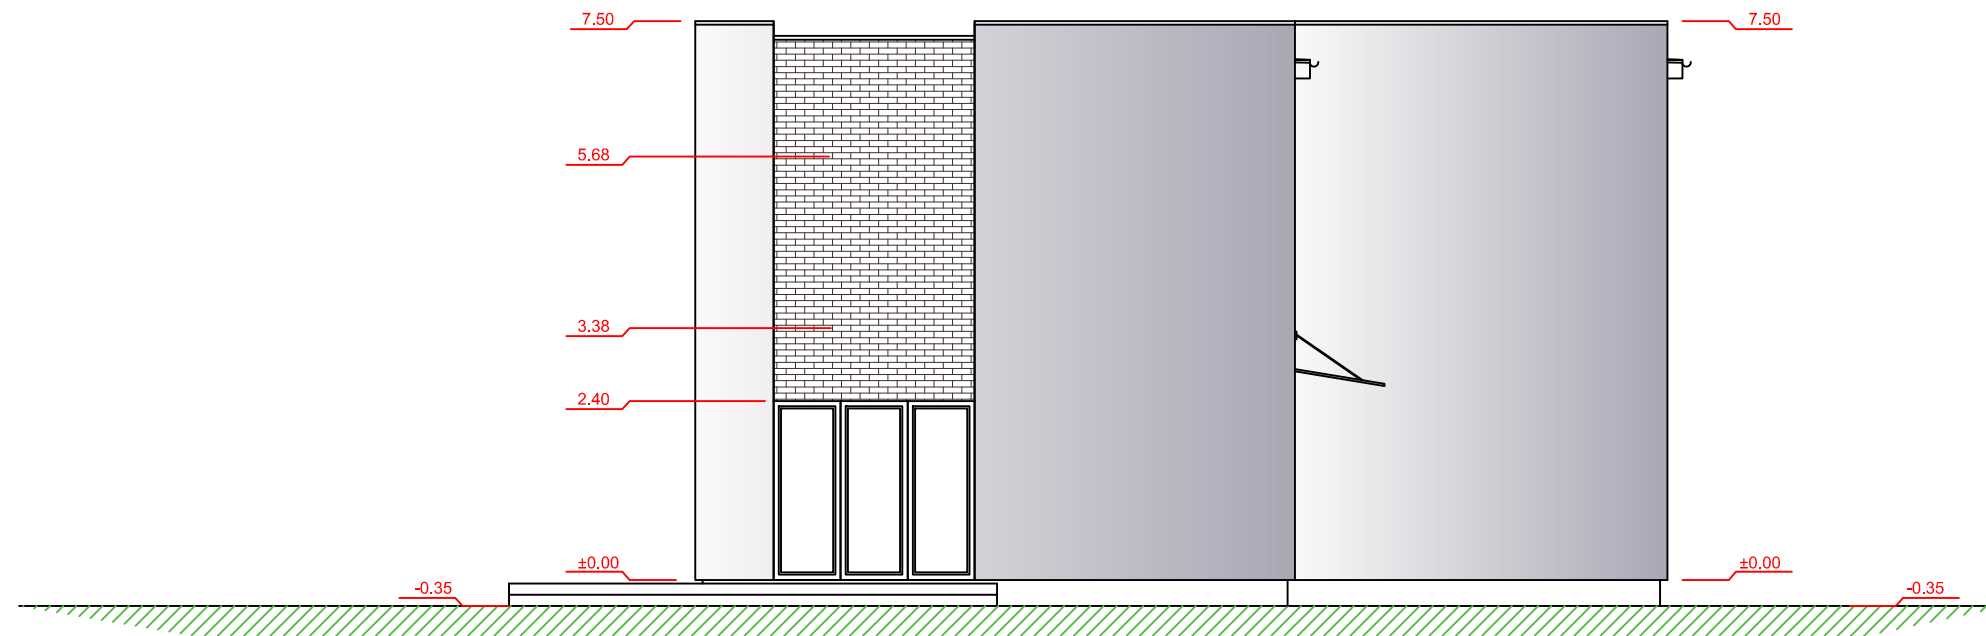


UAB "PROJEKTAVIMAS" Vilniaus r. sav., Rudaminos k., Aušros g. 4 Įm. kodas 303738851, tel. nr.: 8 655 02908					Statinio pavadinimas: Dvibučio gyvenamojo namo (7.2) Vilniaus r. sav. Didžiasalio k., Šv. Antano g. 17, statybos projektas.					
Atestato Nr. Išdavimo data	Pareigos	Pavardė	Parašas	Data	Brėžinio pavadinimas:				Laida	
004556	PV	Rišard Radzevič	<i>[Signature]</i>	2017 05	FASADAS AŠYJE "A" IR "1" M 1:100					
001056	PA	Aleksandras Šuškevičius	<i>[Signature]</i>	2017 05						
006985	Arch.	Agata Šilobrit	<i>[Signature]</i>	2017 05						
Statytojo (užsakovo) pavadinimas:					Objekto nr.	Nr. sklype	Proj. etapas	Dokumento žymuo	Lapas	Lapų
Agata Petrylienė TVIRTINU <i>[Signature]</i>							TDP	SA 6		

FASADAS AŠYJE "D"

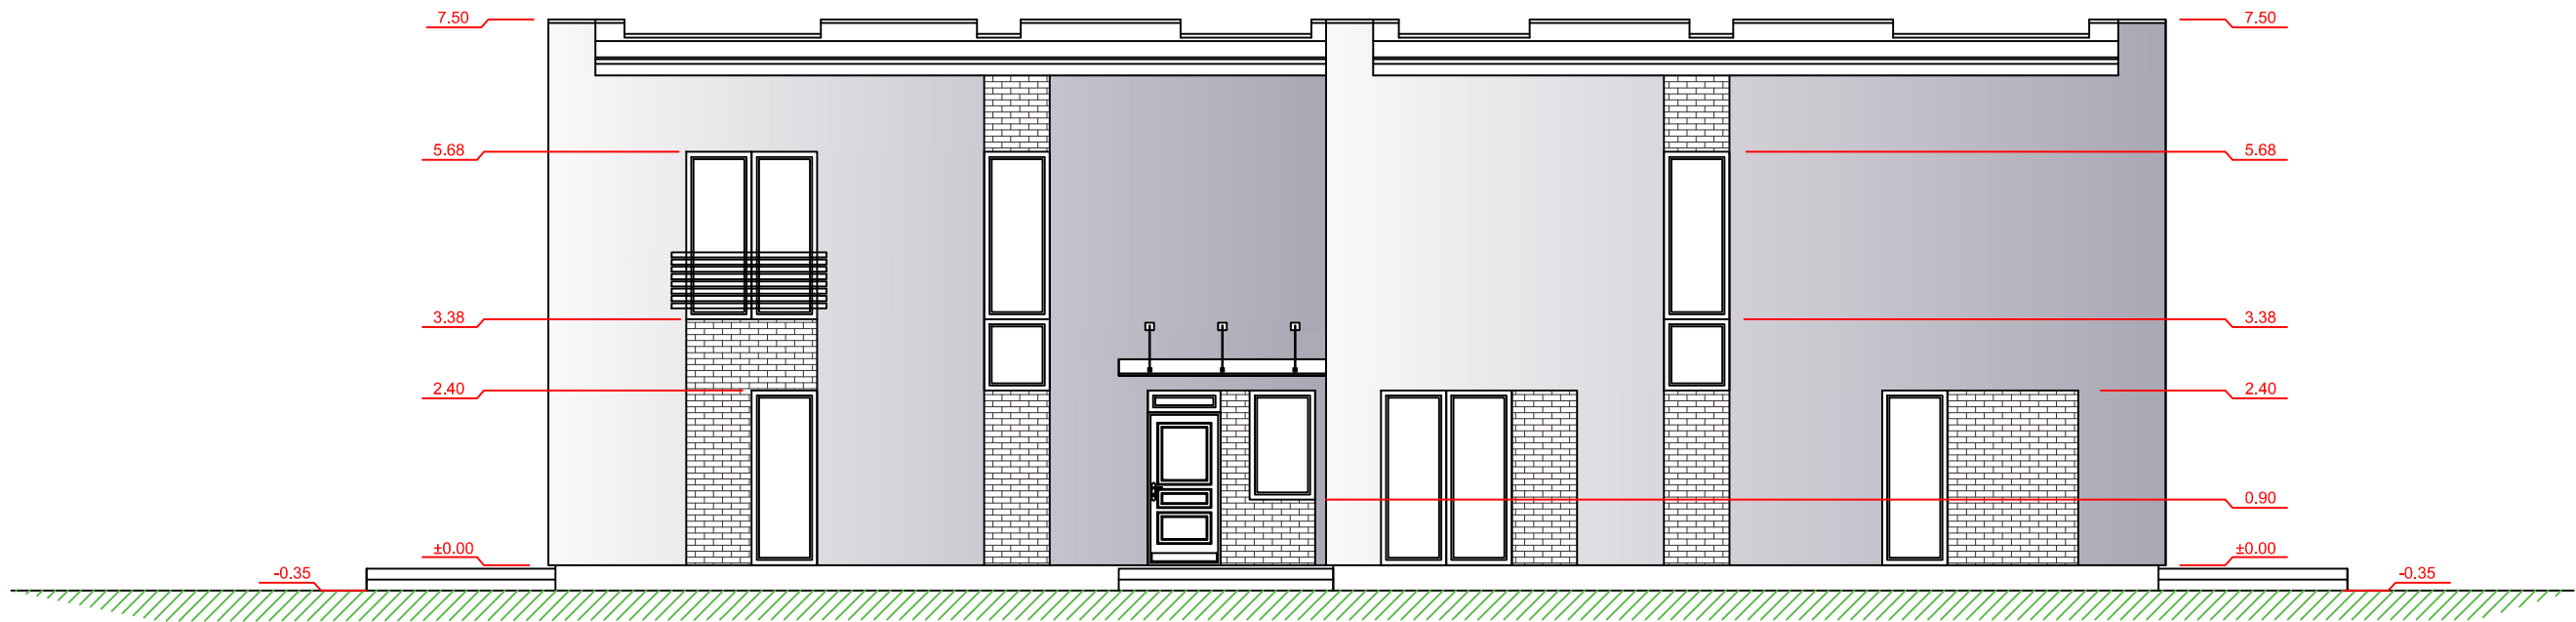

FASADAS AŠYJE "3"

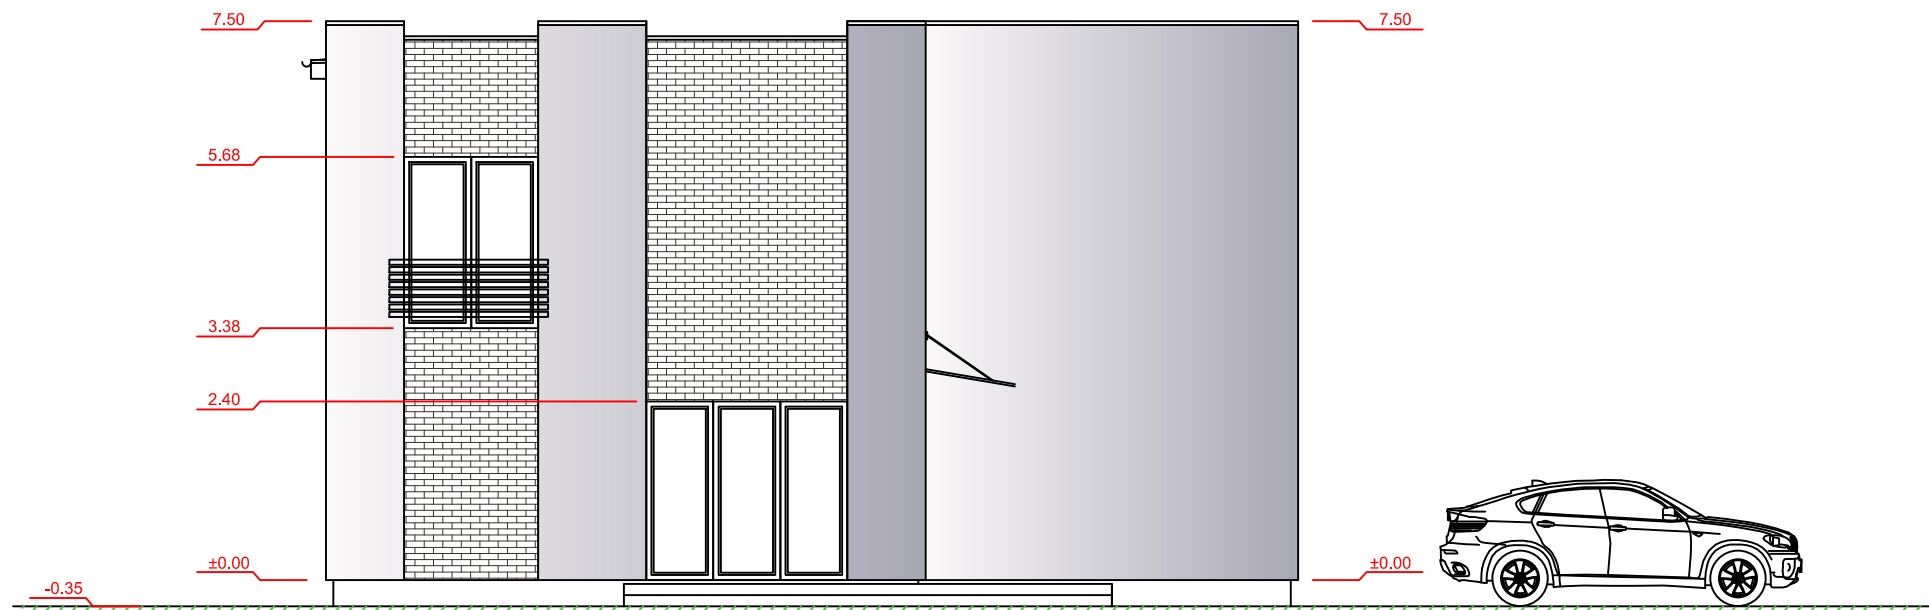


UAB "PROJEKTAVIMAS"

Vilniaus r. sav., Rudaminos k., Aušros g. 4
Įm. kodas 303738851, tel. nr.: 8 655 02908

Statinio pavadinimas:
Dvibučio gyvenamojo namo (7.2) Vilniaus r. sav.
Didžiasalio k., Šv. Antano g. 17, statybos projektas.

Atestato Nr. Išdavimo data	Pareigos	Pavardė	Parašas	Data	Brėžinio pavadinimas:	Laida				
004556	PV	Rišard Radzevič		2017 05	FASADAS AŠYJE "D" IR "3" M 1:100					
001056	PA	Aleksandras Šuškevičius		2017 05						
006985	Arch.	Agata Šilobrit		2017 05						
Statytojo (užsakovo) pavadinimas:					Objekto nr.	Nr. sklype	Proj. etapas	Dokumento žymuo	Lapas	Lapų
Agata Petrylienė TVIRTINU							TDP	SA 7		

PJŪVIS A-A

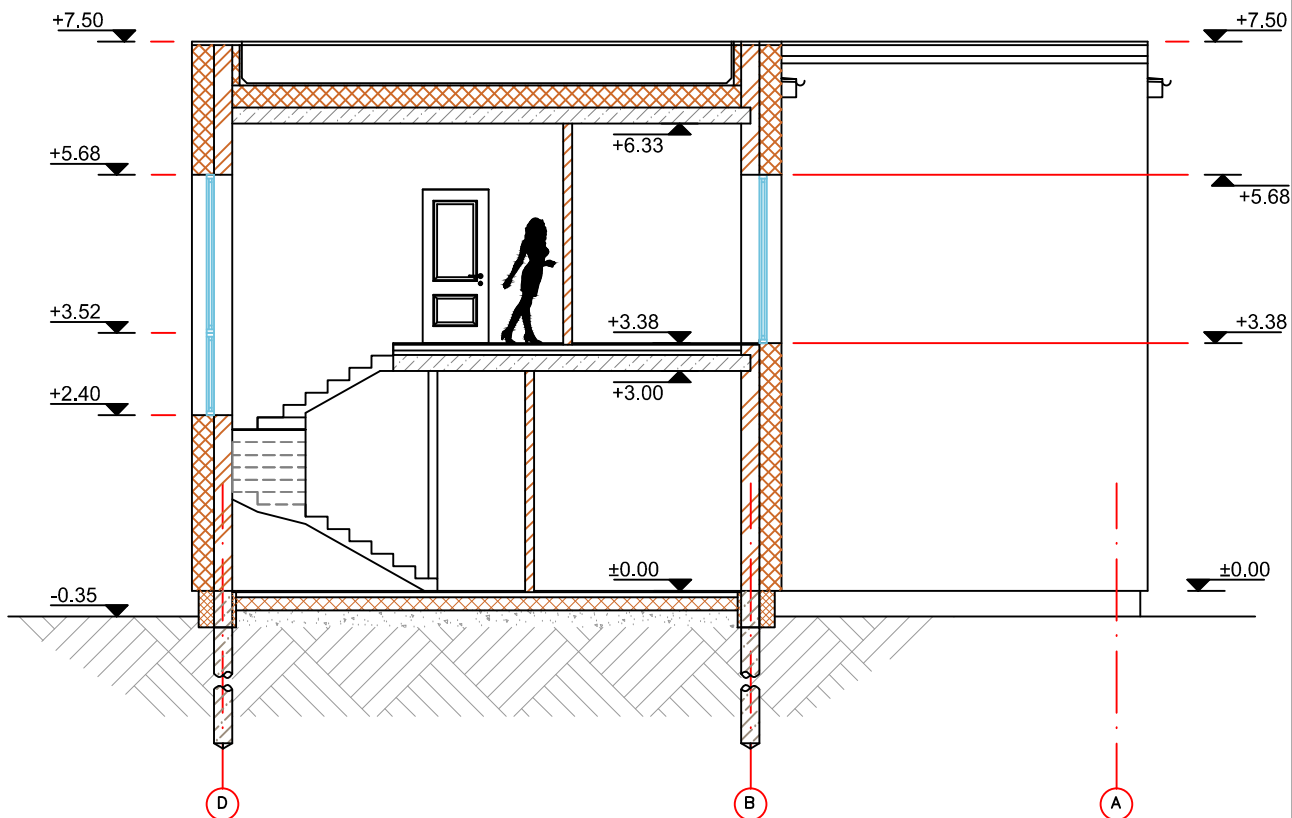

± 0.000 = 211.05

SUTARTINIAI ŽYMĖJIMAI

- Projektuojamos sienos iš blokelių mūro
- G/b konstrukcijos
- Termoizoliacinis sluoksnis (vata / polistirolas)
- Pertvaros iš blokelių mūro

PASTABOS:

1. Projektuojamas dvibutis gyvenamasis namas.
2. Sienos - 250 mm storio blokeliai, iš išorės 300 mm termoizoliacinis sluoksnis (mineralinė vata arba polistirolas), išorės apdaila - dekoratyvinis tinkas, klinkeris, vidaus apdaila tinkas.
3. Išorinės sienos atitinka šilumos, garso ir priešgaisrinius reikalavimus.
4. Langai plastikiniai su stiklo paketu;
5. Durys - individualios;
6. Konstrukciniai sprendimai preliminarūs (prieš įrengiant pamatus, perdangą, stogo medinę konstrukciją brėžinį derinti su atestuotu konstruktorium);
7. Mediena, bresliečianti su mūru atskiriama hidroizoliacijos sluoksniu;
8. Pastate naudojami mediniai elementai turi būti impregnuojami sertifikuotais impregnantais, kad pasiektų ne žemesnę nei B-s3, d2 degumo klasę;
9. Medines konstrukcijas rekomenduojama antiseptikuoti.

UAB "PROJEKTAVIMAS"


Vilniaus r. sav., Rudaminos k., Aušros g. 4
Įm. kodas 303738851, tel. nr.: 8 655 02908

Statinio pavadinimas:

Dvibučio gyvenamojo namo (7.2) Vilniaus r. sav.
Didžiasalio k., Šv. Antano g. 17, statybos projektas.

Atestato Nr. Išdavimo data	Pareigos	Pavardė	Parašas	Data	Brėžinio pavadinimas:	Laida				
004556	PV	Rišard Radzevič		2017 05	PJŪVIS "A-A" M 1:100					
001056	PA	Aleksandras Šuškevičius		2017 05						
006985	Arch.	Agata Šilobrit		2017 05						
Statytojo (užsakovo) pavadinimas:					Objekto nr.	Nr. sklype	Proj. etapas	Dokumento žymuo	Lapas	Lapų
Agata Petrylienė TVIRTINU							TDP	SA 8		

1 AUKŠTO PERDANGŲ PLANAS

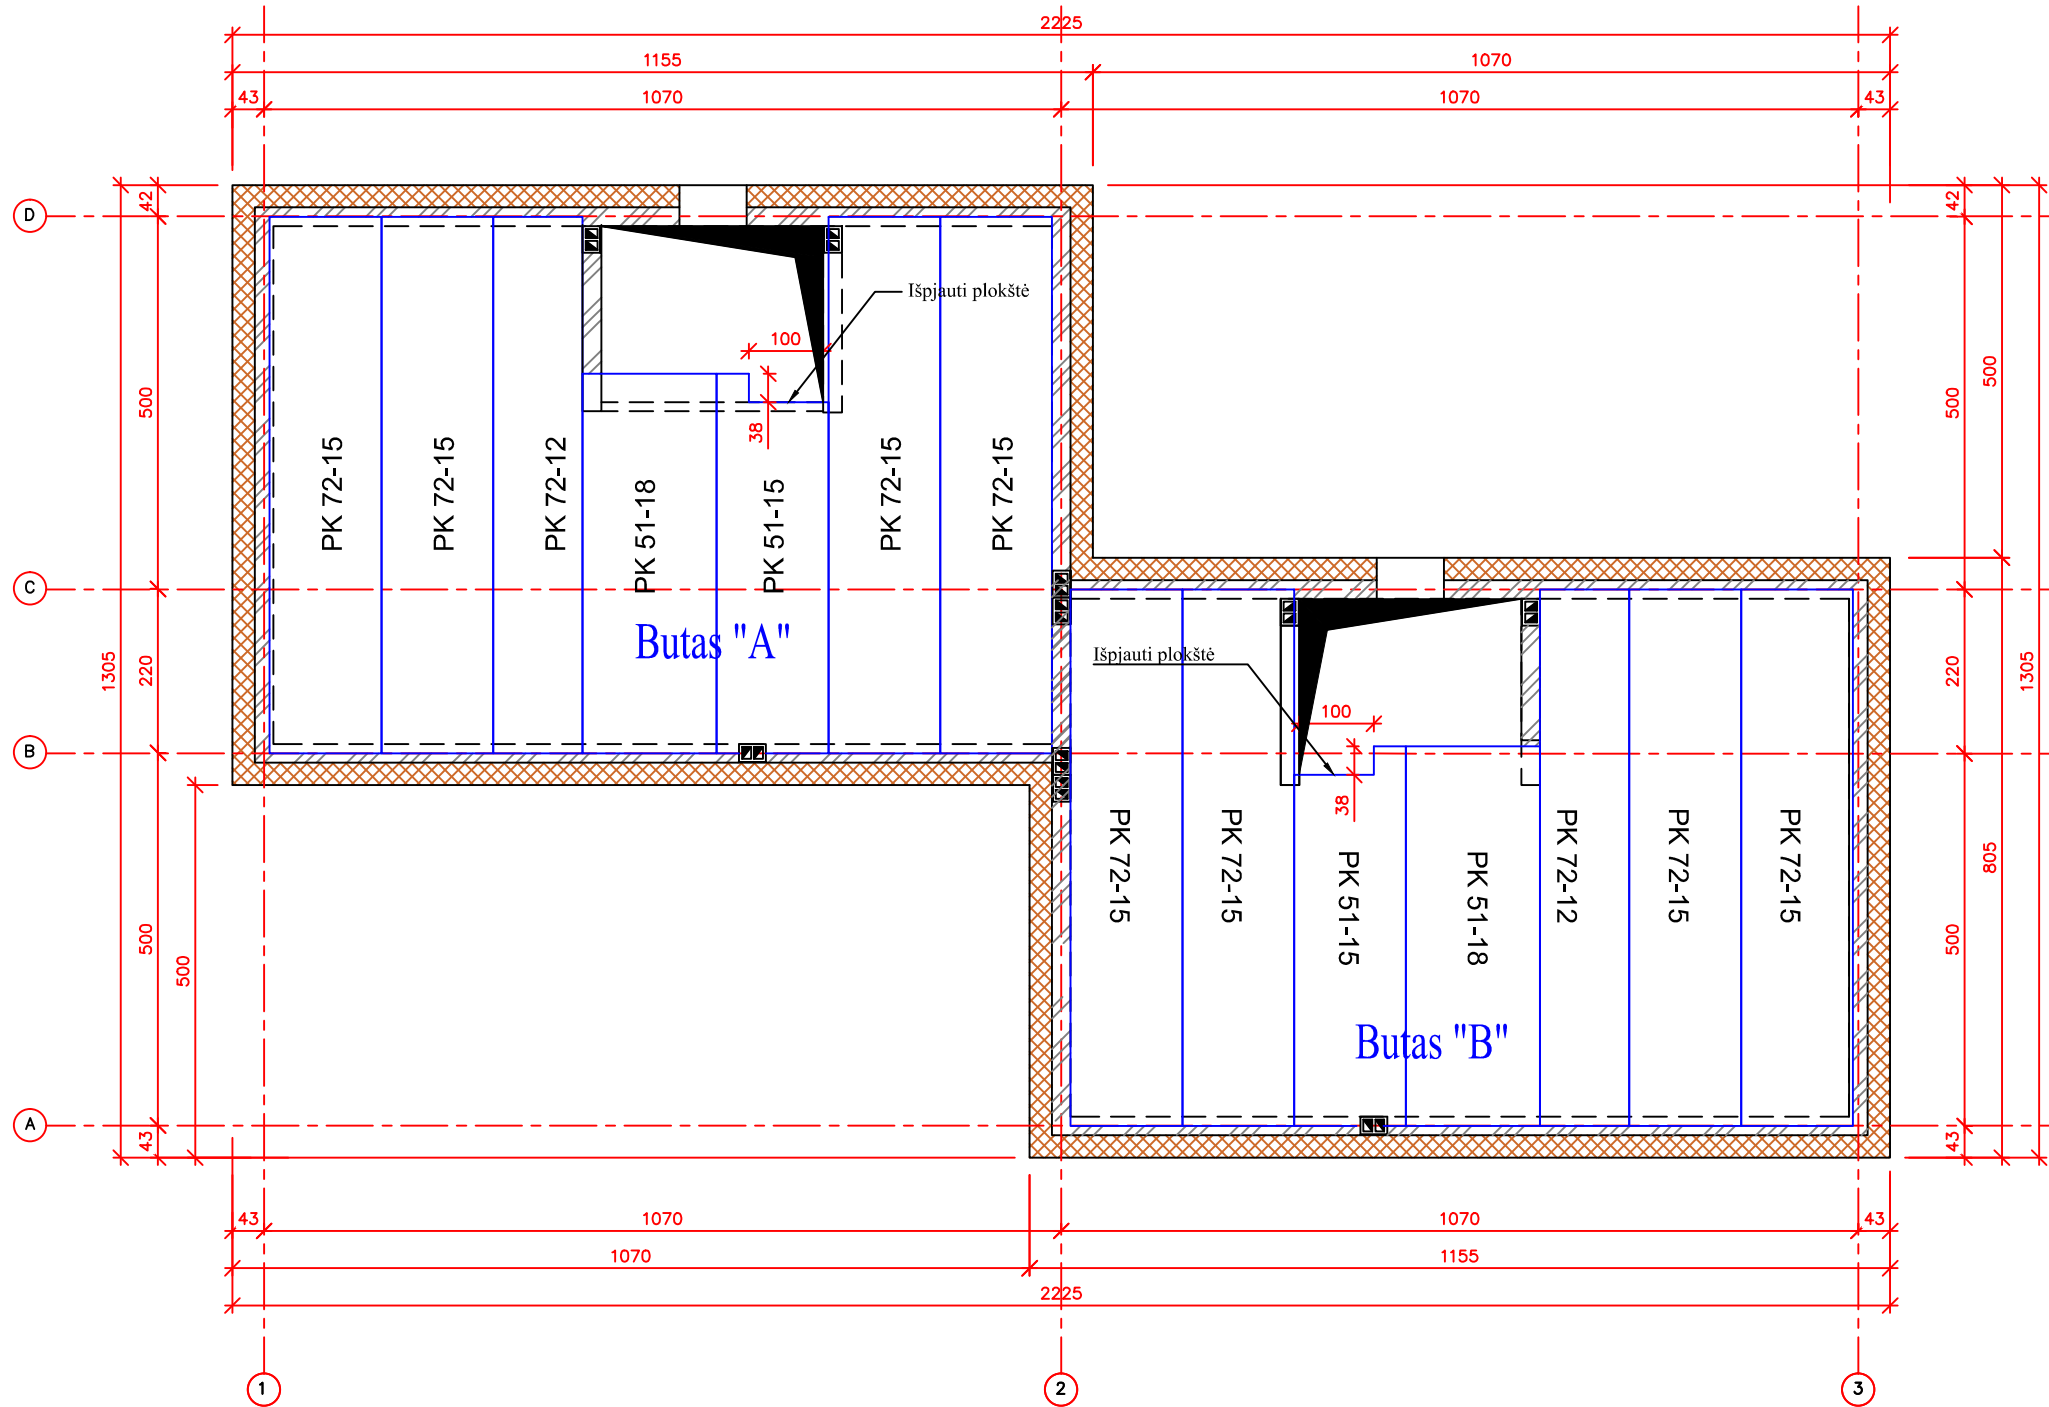


SUTARTINIAI ŽYMĖJIMAI

	Sienos iš blokelių mūro
	Termoizoliacinis sluoksnis (vata / polistirolas)

PERDANGŲ SPECIFIKACIJA		
Eil. Nr.	Perdangų tipas	Vnt.
1	PK 51-15	2.00
2	PK 51-18	2.00
3	PK 72-12	2.00
4	PK 72-15	8.00
VISO:		14.00

UAB "PROJEKTAVIMAS" Vilniaus r. sav., Rudaminos k., Aušros g. 4 Įm. kodas 303738851, tel. nr.: 8 655 02908					Statinio pavadinimas: Dvibučio gyvenamojo namo (7.2) Vilniaus r. sav. Didžiasalio k., Šv. Antano g. 17, statybos projektas.					
Atestato Nr. Išdavimo data	Pareigos	Pavardė	Parašas	Data	Brėžinio pavadinimas:				Laida	
004556	PV	Rišard Radzevič		2017 05	1 AUKŠTO PERDANGŲ PLANAS M 1:100					
001056	PA	Aleksandras Šuškevičius		2017 05						
006985	Arch.	Agata Šilobrit		2017 05						
Statytojo (užsakovo) pavadinimas:					Objekto nr.	Nr. sklype	Proj. etapas	Dokumento žymuo	Lapas	Lapų
Agata Petrylienė TVIRTINU							TDP	SA 9		

2 AUKŠTO PERDANGŲ PLANAS

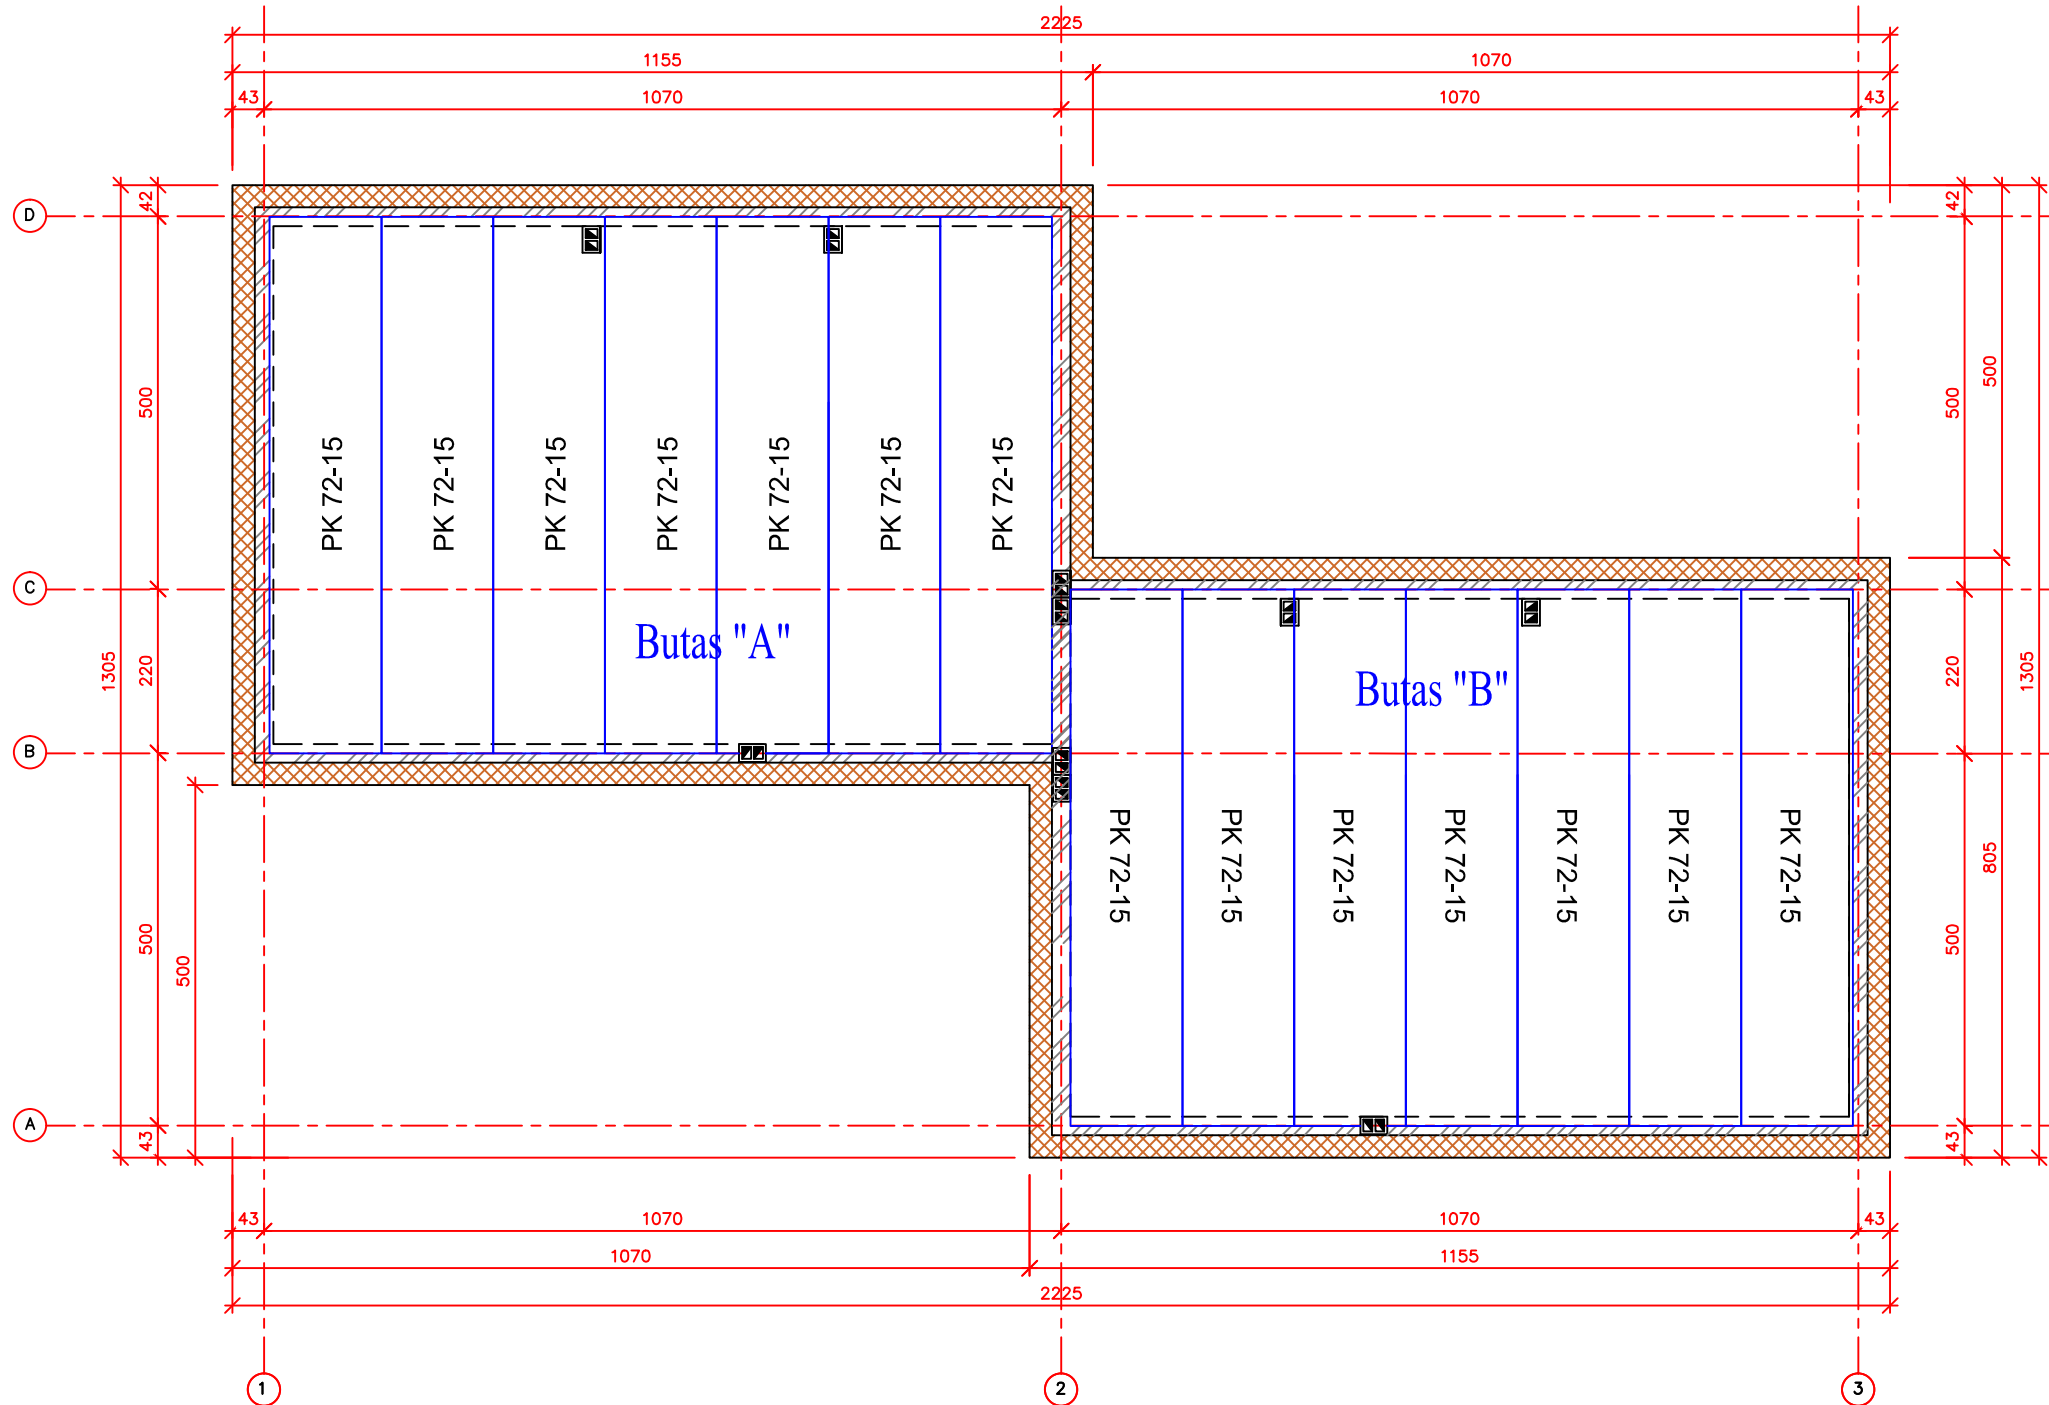

SUTARTINIAI ŽYMĖJIMAI

- Sienos iš blokelių mūro
- Termoizoliacinis sluoksnis (vata / polistirolas)

PERDANGŲ SPECIFIKACIJA		
Eil. Nr.	Perdangų tipas	Vnt.
1	PK 72-15	14.00
VISO:		14.00

UAB "PROJEKTAVIMAS" Vilniaus r. sav., Rudaminos k., Aušros g. 4 Įm. kodas 303738851, tel. nr.: 8 655 02908					Statinio pavadinimas: Dvibučio gyvenamojo namo (7.2) Vilniaus r. sav. Didžiasalio k., Šv. Antano g. 17, statybos projektas.					
Atestato Nr. Išdavimo data	Pareigos	Pavardė	Parašas	Data	Brėžinio pavadinimas:				Laida	
004556	PV	Rišard Radzevič		2017 05	2 AUKŠTO PERDANGŲ PLANAS M 1:100					
001056	PA	Aleksandras Šuškevičius		2017 05						
006985	Arch.	Agata Šilobrit		2017 05						
Statytojo (užsakovo) pavadinimas:					Objekto nr.	Nr. sklype	Proj. etapas	Dokumento žymuo	Lapas	Lapų
Agata Petrylienė TVIRTINU							TDP	SA 10		