

MIESTO MOZAIKA, UAB

Įmonės kodas 122298689

Smėlio g. 8, 10324 VILNIUS

Tel. +370 698 13422, info@archbiuras.lt, www.miestomozaika.lt



STATYBOS PROJEKTINIAI PASIŪLYMAI

STATINIO PROJEKTO PAVADINIMAS – DVIBUTIS GYVENAMASIS NAMAS. ŽIRGO G. 30B, VILNIAUS M.. STATYBOS PROJEKTAS.

STATYBOS ADRESAS – ŽIRGO G. 30 B, VILNIAUS M.

STATINIO KATEGORIJA – NEYPATINGAS STATINYS

STATYBOS RŪŠIS – NAUJA STATYBA

STATYTOJAS (UŽSAKOVAS)– AGNĖ NAUSĖDAITĖ

OBJEKTO NR. – MM 17/009

PROJEKTO DALIS – ARCHITEKŪROS

PROJEKTO STADIJA – PP

**PROJEKTO VADOVAS (PV) – VYKINTAS ŠEŠKUS, ATEST. NR. A660,
(TEL. +37069813422)**



VILNIUS 2017

STATYBOS PROJEKTO PAVADINIMAS IR ADRESAS:

Dvibutis gyvenamasis namas. Žirgo g. 30B, Vilniaus m.. Statybos projektas. Projektiniai pasiūlymai

PROJEKTO NUMERIS : MM 17/009**TURINYS**

Rink- menos Nr.	Eil. Nr.	Dokumento pavadinimas	Lapų Sk.	Lapų Nr.	
1.	1.	Bendrieji raštai, dokumentai	22	1-22	
	1.1	Turinys	1	1	
	1.2	Projekto vadovo atestatas	1	2	
	1.3	Statytojo įgaliojimas	1	3	
	1.4	Žemės sklypo kadastro pažyma	2	4-5	
	1.5	Žemės sklypo kadastro planas	11	6-16	
	1.6	Teritorijos detalusis planas	1	17	
	1.7	Detaliojo plano tvirtinimo įsakymas	3	18-20	
	1.8	Inžinerinis topografinis planas	1	21	
	1.9	Teritorijos skaitmeninis „Regia“ žemėlapis	1	22	
	2.	Architektūros dalis. Raštai	2	23-24	
	2.1	Aiškinamasis raštas	1	23	
	2.2	Bendrieji statinio rodikliai	1	24	
	3.	Architektūros dalis. Brėžiniai	11	25-35	
		Brėžinio indeksas	Brėžinio pavadinimas	Lapų Sk.	Lapų Nr.
	3.1	MM17/009-PP-SP-BR-1	Sklypo planas.	1	25
	3.2	MM17/009-PP-AR-BR-1	Rūsio planas	1	26
	3.3	MM17/009-PP-AR-BR-2	Pirmo aukšto planas	1	27
	3.4	MM17/009-PP-AR-BR-3	Antro aukšto planas	1	28
	3.5	MM17/009-PP-AR-BR-4	Stogo planas	1	29
	3.6	MM17/009-PP-AR-BR-5	Fasadas 3-1	1	30
	3.7	MM17/009-PP-AR-BR-6	Fasadas A-C	1	31
	3.8	MM17/009-PP-AR-BR-7	Fasadas C-A	1	32
	3.9	MM17/009-PP-AR-BR-8	Fasadas 1-3	1	33
	3.10	MM17/009-PP-AR-BR-9	Pjūvis 1-1	1	34
	3.11	MM17/009-PP-AR-BR-10	Vizualizacijos. Spalvinis sprend.	1	35

Architekto

KVALIFIKACIJOS A T E S T A T A S

LIETUVOS ARCHITEKTŲ RŪMAI

Nr. A 660

Vykintas Šeškus

yra atestuotas

Statinio projekto, statinio projekto vykdymo priežiūros vadovas

Statinių rūšys: pastatai ir inžineriniai statiniai.

Statinių kategorija: ypatingi statiniai.

Statinio projekto architektūrinės dalies, statinio projekto architektūrinės dalies vykdymo priežiūros vadovas

Statinių rūšys: pastatai ir inžineriniai statiniai.

Statinių kategorija: ypatingi statiniai.

Lietuvos architektų rūmų pirmininkas
Juozas Vaškevičius




ĮGALIOJIMAS Nr. 001

2017 m. birželio mėn. 27 d.
Vilnius

Aš, Agnė Nausėdaitė, a.k. [redacted], gyv. J. Kubiliaus g. 4a-18, Vilniuje, įgalioju UAB „Miesto mozaika“ architektą (PV) Vykintą Šeškų, a.k. [redacted], gyv. Turniškių g. 7A-6, Vilniuje:

- atstovauti man, kaip statytojui, visose įstaigose, įmonėse ir organizacijose, vykdant man priklausančio turto - Žirgo g. 30B, Vilniuje (skl. Kad. Nr. 0101/0024:277) projektavimo darbus.
- pasirašyti prašymus specialiesiems architektūros reikalavimams bei pasijungimų techninėms sąlygoms gauti.
- tvarkyti projektinę dokumentaciją (prašymus, projektus, leidimus ir kt. dokumentus), rengti, derinti, pateikti mano vardu, pasirašyti projektinę dokumentaciją elektroniniu parašu, arba pavesti tai padaryti bet kuriems tretiesiems asmenims, įkelti projektinę dokumentaciją į informacinę sistemą „Infostatyba“, atsakinėti į derinančių institucijų pateiktas pastabas.
- pasirašyti prašymus statybos leidimui gauti ir atsiimti šį leidimą.

Šis įgaliojimas nesuteikia teisės Įgaliotiniui disponuoti (parduoti, įkeisti, išnuomoti, suteikti panaudai ar kitaip disponuoti) man priklausančiu turu Žirgo g. 30B, Vilniuje.



(parašas)

Agnė Nausėdaitė
(vardas, pavardė)



NEKILNOJAMOJO TURTO REGISTRO CENTRINIO DUOMENŲ BANKO IŠRAŠAS

2017-06-27 15:29:44

1. Nekilnojamojo turto registre įregistruotas turtas:

Registro Nr.: **44/2144702**
 Registro tipas: **Žemės sklypas**
 Sudarymo data: **2017-06-27**
 Adresas: **Vilnius, Žirgo g. 30B**
 Registro tvarkytojas: **Valstybės įmonės Registrų centro Vilniaus filialas**

2. Nekilnojamieji daiktai:

2.1. **Žemės sklypas**
 Unikalus daikto numeris: **4400-4622-4424**
 Žemės sklypo kadastro numeris ir kadastro vietovės pavadinimas: **0101/0024:277 Vilniaus m. k.v.**
 Daikto pagrindinė naudojimo paskirtis: **Kita**
 Žemės sklypo naudojimo būdas: **Vienbučių ir dvibučių gyvenamųjų pastatų teritorijos**
 Statusas: **Suformuotas sujungus daiktus**
 Daikto istorinė kilmė: **Gautas sujungus daiktus, unikalus daikto numeris 0101-0024-0144**
Gautas sujungus daiktus, unikalus daikto numeris 4400-1783-5259
Gautas sujungus daiktus, unikalus daikto numeris 4400-1783-4861
 Žemės sklypo plotas: **0.0627 ha**
 Užstatyta teritorija: **0.0627 ha**
 Žemės ūkio naudmenų našumo balas: **40.0**
 Matavimų tipas: **Žemės sklypas suformuotas atliekant kadastrinius matavimus**
 Indeksuota žemės sklypo vertė: **5960 Eur**
 Žemės sklypo vertė: **3725 Eur**
 Vidutinė rinkos vertė: **69300 Eur**
 Vidutinės rinkos vertės nustatymo data: **2017-05-12**
 Vidutinės rinkos vertės nustatymo būdas: **Masinis vertinimas**
 Kadastro duomenų nustatymo data: **2017-05-10**

3. Daikto priklausiniai iš kito registro: įrašų nėra

4. Nuosavybė:

4.1. **Nuosavybės teisė**
 Savininkas: **AGNĖ NAUSĖDAITĖ, a.k. ~~4400-201619~~**
 Daiktas: **žemės sklypas Nr. 4400-4622-4424, aprašytas p. 2.1.**
 Įregistravimo pagrindas: **2017-02-24 Pirkimo - pardavimo sutartis Nr. 1163**
2017-04-14 Valstybinės žemės sklypo pirkimo - pardavimo sutartis Nr. 3786
2017-06-26 Nacionalinės žemės tarnybos teritorinio skyriaus vedėjo sprendimas Nr. 49SK-1364-(14.49.109.)
 Įrašas galioja: **Nuo 2017-06-27**

5. Valstybės ir savivaldybių žemės patikėjimo teisė: įrašų nėra

6. Kitos daiktinės teisės : įrašų nėra

7. Juridiniai faktai:

7.1. **Hipoteka**
 Daiktas: **žemės sklypas Nr. 4400-4622-4424, aprašytas p. 2.1.**
 Įregistravimo pagrindas: **2017-02-28 Hipotekos registro pranešimas apie hipotekos įregistravimą Nr. 20120170011737**
 Įrašas galioja: **Nuo 2017-06-27**

7.2. **Asmeninė nuosavybė**
 Daiktas: **žemės sklypas Nr. 4400-4622-4424, aprašytas p. 2.1.**
 Įregistravimo pagrindas: **2017-02-24 Pirkimo - pardavimo sutartis Nr. 1163**
2017-04-14 Valstybinės žemės sklypo pirkimo - pardavimo sutartis Nr. 3786
 Įrašas galioja: **Nuo 2017-06-27**

8. Žymos: įrašų nėra

9. Specialiosios žemės ir miško naudojimo sąlygos:

- 9.1. XXVII. Saugotini želdiniai (medžiai ir krūmai), augantys ne miškų ūkio paskirties žemėje
Daiktas: žemės sklypas Nr. 4400-4622-4424, aprašytas p. 2.1.
Įregistravimo pagrindas: 2017-06-26 Nacionalinės žemės tarnybos teritorinio skyriaus vedėjo sprendimas Nr. 49SK-1364-(14.49.109.)
Plotas: 0.0042 ha
Įrašas galioja: Nuo 2017-06-27
- 9.2. VI. Elektros linijų apsaugos zonos
Daiktas: žemės sklypas Nr. 4400-4622-4424, aprašytas p. 2.1.
Įregistravimo pagrindas: 2017-06-26 Nacionalinės žemės tarnybos teritorinio skyriaus vedėjo sprendimas Nr. 49SK-1364-(14.49.109.)
Plotas: 0.0054 ha
Įrašas galioja: Nuo 2017-06-27

10. Daikto registravimas ir kadastro žymos:

- 10.1. Suformuotas sujungimo būdu (daikto registravimas)
Daiktas: žemės sklypas Nr. 4400-4622-4424, aprašytas p. 2.1.
Įregistravimo pagrindas: 2017-06-26 Nacionalinės žemės tarnybos teritorinio skyriaus vedėjo sprendimas Nr. 49SK-1364-(14.49.109.)
Įrašas galioja: Nuo 2017-06-27
- 10.2. Kadastrinius matavimus atliko (kadastro žyma)
VALENTINAS KAPLERIS
Daiktas: žemės sklypas Nr. 4400-4622-4424, aprašytas p. 2.1.
Įregistravimo pagrindas: 2011-06-16 Kvalifikacijos pažymėjimas Nr. 2M-M-1526
2017-05-10 Nekilnojamojo daikto kadastro duomenų byla
Įrašas galioja: Nuo 2017-06-27

11. Registro pastabos ir nuorodos: įrašų nėra

12. Kita informacija: įrašų nėra

13. Informacija apie duomenų sandoriui tikslinimą: įrašų nėra

2017-06-27 15:29:44

Dokumentą atspausdino Vyresnioji
registratorė



JÜRATĖ
BARYZIENĖ



**NACIONALINĖS ŽEMĖS TARNYBOS
PRIE ŽEMĖS ŪKIO MINISTERIJOS
VILNIAUS MIESTO SKYRIAUS
VEDĖJAS**

SPRENDIMAS

**DĖL ŽEMĖS SKLYPŲ (KADASTRO NR. 0101/0024:144, NR. 0101/0024:399 IR
NR. 0101/0024:398) VILNIAUS M. SAV. VILNIAUS M., PERTVARKYMO SUJUNGIMO
BŪDU IR NUSTATYTŲ KADASTRO DUOMENŲ PATVIRTINIMO**

2017 m. *birželio 26*d. Nr. 49SK- *1364* -(14.49.109.)
Vilnius

Vadovaudamasis Lietuvos Respublikos žemės įstatymo 32 straipsnio 3 dalies 12 punktu, Lietuvos Respublikos Nekilnojamojo turto kadastro įstatymo 7 straipsnio 1 dalies 4 punktu, Lietuvos Respublikos nekilnojamojo turto kadastro nuostatų, patvirtintų Lietuvos Respublikos Vyriausybės 2002 m. balandžio 15 d. nutarimu Nr. 534 „Dėl Lietuvos Respublikos nekilnojamojo turto kadastro nuostatų patvirtinimo“, 84¹.1.1.1 papunkčiu ir atsižvelgdamas į detalų planą, patvirtintą Vilniaus miesto savivaldybės administracijos direktoriaus 2007 m. balandžio 13 d. įsakymu Nr. 30-804 „Dėl teritorijos Žirgo gatvėje detaliojo plano tvirtinimo“, tenkindamas Agnės Nausėdaitės 2017 m. birželio 16 d. gautą prašymą ir veikdamas pagal Nacionalinės žemės tarnybos prie Žemės ūkio ministerijos direktoriaus 2017 m. vasario 15 d. įgaliojimą Nr. 1Į-61-(1.9) „Dėl teritorijų planavimo dokumentų ir žemės valdos projektų rengimo ir tvirtinimo, planavimo sąlygų išdavimo, sprendimų priėmimo ir duomenų teikimo“,

pertvarkau žemės sklypus (kadastro Nr. 0101/0024:144, Nr. 0101/0024:399 ir Nr. 0101/0024:398) Vilniaus m. sav. Vilniaus m., sujungimo būdu į vieną žemės sklypą ir patvirtinu pertvarkytų žemės sklypų sujungimo būdu nustatytus kadastro duomenis pagal UAB „Solarcamp“ matininko V. Kaplerio 2017 m. gegužės 10 d. parengtą žemės sklypo kadastro duomenų bylą, kuri yra neatskiriama šio sprendimo dalis.

Šis sprendimas gali būti skundžiamas Nekilnojamojo daikto kadastro duomenų bylos tikrinimo taisyklių, patvirtintų Nacionalinės žemės tarnybos prie Žemės ūkio ministerijos generalinio direktoriaus 2009 m. rugsėjo 3 d. įsakymu Nr. 1P-98 „Dėl Nekilnojamojo daikto kadastro duomenų bylos tikrinimo taisyklių patvirtinimo“, 26 punkte nustatyta tvarka.

L. e. p. vedėjo pavaduotojas
atliekantis vedėjo funkcijas



Artūras Baltrušaitis

Kristina Kočerga

NEKILNOJAMOJO TURTO OBJEKTO KADASTRINIŲ MATAVIMŲ BYLA

ŽEMĖS SKLYPO ADRESAS:

Gatvė, Nr. ŽIRGO G. 30B
Kaimas, miestelis
Seniūnija ANTAKALNIO
Savivaldybė VILNIAUS M.
Apskritis VILNIAUS

SKLYPO IDENTIFIKATORIUS:

Kadastro vietovė VILNIAUS
Vietovės kodas 0101
Bloko Nr. 0024
Sklypo Nr. bloke
Sklypo Nr. projekto plane 4
Registro Nr.

SAVININKAS (NAUDOTOJAS):

Vardas, pavardė (pavadinimas) AGNĖ NAUSĖDAITĖ

OBJEKTO NR.:

**ŽEMĖS SKLYPO RIBŲ PAŽENKLINIMO - PARODYMO
A K T A S**

2017.05.09 Nr. 4
(data)

Vilnius
(sudarymo vieta)

1. Žemės sklypo ribos nustatytos savininkui Agnė Nausėdaitė

(nurodyti vardą, pavardę ir asmens kodą / juridinio asmens pavadinimą ir kodą)

2. Žemės sklypo ribas paženklino ir riboženklių įtvirtinimo vietas pažymėjo matininkas
Valentinas Kapleris, kval.paž. Nr.2M-M-1526 vadovaudamasis

(nurodyti asmens, atlikusio matavimus, vardą, pavardę ir licencijos Nr.)

patvirtintu detaliuoju planu

3. Žemės sklypo adresas ir plotas Vilniaus m., Antakalnio sen., Žirgo g. 30B
Proj. Skl. Nr. 4 plotas- 627 kv.m.

4. Nustatant žemės sklypo ribas, buvo kviešti dalyvauti žemės sklypo esamas savininkas ar naudotojas ir gretimų žemės sklypų savininkai ir naudotojai:

Agnė Nausėdaitė

0101/0024:0145 NATALIJA ŠIPOVSKAJA

JELENA ŠIPOVSKAJA

VITALIJ ŠIPOVSKIJ

0101/0024:0155 IRENA STANIKŪNIENĖ

RIMANTAS ANTANAS STANIKŪNAS

NŽT prie ŽŪM Vilniaus m. skyriaus atstovas

5. Savininkų ir gretimų žemės naudotojų pastabos bei įrašai apie atsisakymą pasirašyti ir apie neatvykusius asmenis NŽT prie ŽŪM Vilniaus m. skyriaus atstovas neatvykęs

6. Žemės sklypų ribos paženklintos (2) riboženkliais; kitos ribos sutampa su natūraliais ir dirbtiniais objektais.

7. Žemės sklype yra - valstybinio ir - vietinio geodezinio pagrindo punktai, kurių charakteristika

8. Žemės sklype yra savininkui (naudotojui) nuosavybės teise priklausantys pastatai -

9. Žemės sklype yra pastatai, priklausantys kitiems savininkams -

10. Vadovaujantis Lietuvos Respublikos Vyriausybės 1992 m. gegužės 12 d. nutarimu Nr. 343 „Dėl Specialiųjų žemės ir miško naudojimo sąlygų patvirtinimo“ (Žin., 1992, Nr. 22 - 652) naudojant žemės sklypą turi būti laikomasi šių specialiųjų žemės, miško ir vandens telkinių sąlygų:

VI. Elektros linijų apsaugos zonos

XXVII. Saugotini želdiniai (medžiai ir krūmai), augantys ne miškų ūkio paskirties žemėje

11. Žemės sklypui nustatyti žemės servitutai _____

12. Žemės savininkas sudaręs raštiškus susitarimus su kitais asmenimis dėl žemės servitutų, bendrų objektų naudojimo ir kitų žemės nuosavybės ar naudojimo sąlygų _____

13. Žemės savininkas įsipareigoja saugoti ir prižiūrėti riboženklis, ir yra susipažinęs su Lietuvos Respublikos administracinių teisės pažeidimų kodekso 47 straipsnio nuostatomis: pastovių žemėnaudos riboženklių sunaikinimas arba gadinimas užtraukia baudą nuo septyniasdešimt dviejų iki vieno šimto keturiasdešimt keturių eurų.

Agnė Nausėdaitė



(savininko (naudotojo) vardas ir pavardė, parašas)

PASTABOS: _____

Aktas surašytas dviem egzemplioriais: pirmas egzempliorius įteikiamas užsakovui, antrasis – Nacionalinės žemės tarnybos prie žemės ūkio ministerijos žemėtvarkos skyriui kartu su nekilnojamojo turto objektų kadastrinių matavimų byla.

Matininkas
(pareigos)


(parašas)

Valentinas Kapleris
(vardas ir pavardė)

Sutinku:


(parašas)

Agnė Nausėdaitė

(savininko ar naudotojo vardas ir pavardė)

2017.05.09

(data)

Žemės sklypo ribos paženklintos ir jų pagrindu parengtas žemės sklypo planas atitinka teisės aktų reikalavimus

Vilniaus m. skyriaus vedėjas/-a.
(pavadinimas)

(parašas)

Nacionalinės žemės tarnybos prie ŽŪM
Vilniaus miesto skyriaus
vedėjo pavaduotojas

(vardas ir pavardė)

Zaneta Sabaliauskaitė

(data)

2017.05.09



Žemės

0

Kadastro:	vietovė	Vilniaus m.	blokas	sklypas
Žemės sklypo kadastro Nr.:			0 1 0 1 0 0 2 4	2 7 1

Gatvė, namo Nr.	Žirgo g. 30B
Kaimas (miestelis)	-
Seniūnija	Antakalnio
Miestas (rajonas)	Vilniaus
Apskritis	Vilniaus

Gretimybė	Gretimo žemės sklypo kadastro Nr.	Pastabos
1-2	0101/0025:1109	Kadastriniai matavimai LKS94
2-3-4	0101/0024:0391	Kadastriniai matavimai LKS94
4-5-6	0101/0024:0155	Kadastriniai matavimai S440
6-7		Žirgo g.
7-8	0101/0024:0396	Kadastriniai matavimai LKS94
8-9	0101/0024:0145	Kadastriniai matavimai S440
9-1	0101/0024:0395	Kadastriniai matavimai LKS94

Su paženklintomis vietovėje žemės sklypo ribomis, aprašytais 2017 m. gegužės mėn. 09 d. žemės sklypo paženklavimo-parodymo akte, ir nustatytu plotu sutinku: Žemės savininkas (naudotojas):

AGNĖ NAUSĖDAITĖ
(vardas, pavardė)


(parašas)


.....
(data)

Nacionalinės žemės tarnybos prie Žemės Ūkio ministerijos
Vilniaus m. skyrius

Patvirtina Nacionalinės žemės tarnybos prie ŽŪM
Sudėtingo Vilniaus miesto skyriaus
vyr. inžinierė specialistė
(pareigos) Kristina Kočerga (parašas)



..... Nacionalinės žemės tarnybos prie ŽŪM
Vilniaus miesto skyriaus
vedėjo pavaduotoja
(vardas, pavardė) Žaneta Sabocienė (parašas)

2017-05-28

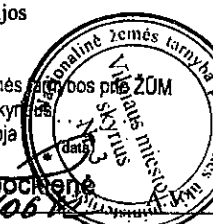

UAB "Solarcamp"


JK 302844944, Fabijoniškių g. 96, Vilnius
tel. 8 699 87171, arnas@solarcamp.lt

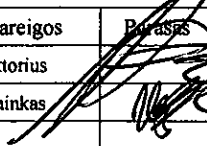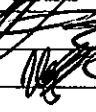Pareigos	Parašas	Vardas, pavardė	Data
Direktorius		Arnoldas Kregždė	2017-05-10
Matininkas		Valentinas Kapleris	2017-05-10

PASTA

B.A.


Žemės sklypo išdėstymo schema

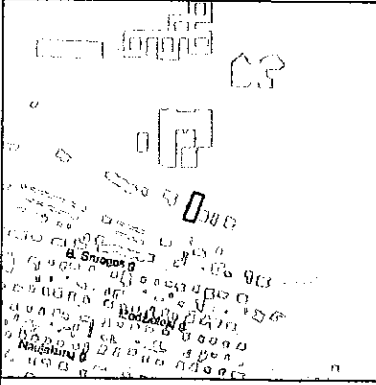

ŽEMĖS SKLYPO PLANAS

Sklypo plotas 62

6065800
585400

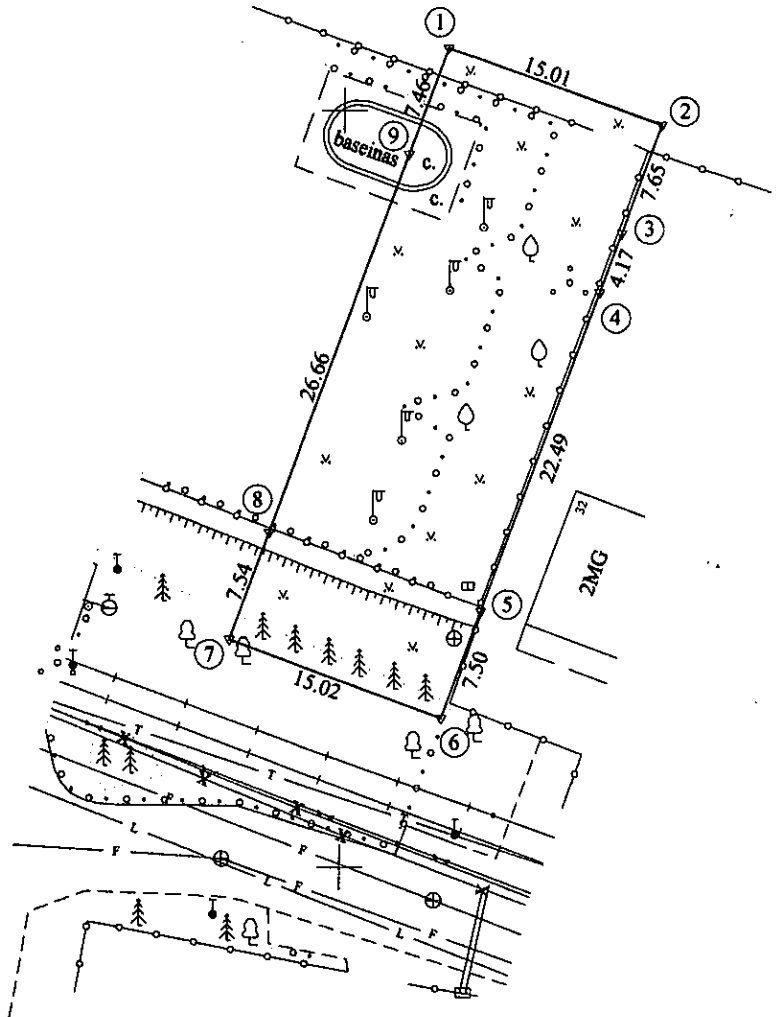

SEIMTOJŲ KADASTRO ŽEMELAPYS
VĮ REGISTRŲ CENTRAS Vilnius filialas
Dulicija Zdanis
2018-06-27

PASTABA: Sudarant žemės sklypo planą inžineriniai tinklai pažymėti naudojantis SJ "Vilniaus Planas" duomenis.

ŽEMĖS SKLYPO PLANAS M 1:500

Sklypo plotas 627 m²


Žemės sklypo kadastro Nr.

0 1 0 1 0 0 2 4 2 7 7

KOORDINACIŲ ŽINIARAŠTIS

Koordinacių sistema LKS-94							
Taško Nr.	Kodas	X	Y	Taško Nr.	Kodas	X	Y
1	R	6065804.15	585456.87				
2	R	6065799.15	585471.02				
3	R	6065791.97	585468.40				
4	R	6065788.05	585466.97				
5	R	6065766.93	585459.24				
6	R	6065759.88	585456.66				
7	R	6065765.02	585442.55				
8	R	6065772.10	585445.14				
9	R	6065797.14	585454.30				

SKLYPO CENTRO KOORDINATĖS

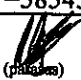Koordinacių sistema	Koordinatės X/Y	Planšetės nomenklatūra
Sistema, kurioje vykdyti matavimai	X=6065783 Y=585457	77/33
Valstybinė LKS-1994	X=6065783 Y=585457	77/33
Žiniaraštį sudarė	 (parašas) Valentinus Kapleris 2M-M-1526 (vardas ir pavardė, pažymėjimo Nr.)	2017-05-10 (data)

Ištrauka iš Lietuvos Administracinių teisių pažeidimų kodekso:

47 straipsnis. Pastovių žemėnaudos riboženklų sunaikinimas arba gadinimas - užtraukia baudą nuo septyniasdešimt dviejų iki vieno šimto keturiasdešimt keturių eurų.

Duomenys apie žemės naudojimo apribojimus

Eil. Nr.	Kodas	Apribojimai	Žemės plotas, m ²
1	2	3	4
1	6	VI. Elektros linijų apsaugos zonos	54
2	58	XXVII. Saugotini želdiniai (medžiai ir krūmai), augantys ne miškų ūkio paskirties žemėje	42

SERVITUTAS

Eil. Nr.	Kodas	Servituto rūšis	Plotas m ²
-	-	-	-
-	-	-	-
-	-	-	-

UAB „Solarcamp“

(įmonės pavadinimas)

ŽEMĖS SKLYPO KADASTRO DUOMENYS

2017.05.10
(data)

Nr.

4

Vilnius

(sudarymo vieta)

Kadastro vietovė	VILNIAUS	Blokas	Sklypas
Žemės sklypo kadastro Nr.	0101	0024	277

Gatvė, Nr.	ŽIRGO G. 30B
Kaimas, miestelis	
Seniūnija	ANTAKALNIO
Savivaldybė	VILNIAUS M.
Apskritis	VILNIAUS

Pagrindinė tikslinė žemės naudojimo paskirtis	995- Kita (žemės)
Žemės sklypų naudojimo būdas	330- Vienbučių ir dvibučių gyvenamųjų pastatų teritorijos
Žemės sklypų naudojimo pobūdis	-
Žemės sklypo formavimo juridinio dok. data	2007.04.13
Žemės sklypo formavimo juridinio dok. tipas	Detalusis planas
Žemės sklypo formavimo juridinio dok. Nr.	30-804

Duomenys apie žemės naudmenų kiekybines charakteristikas ir vertę

Žemės ūkio naudmenos				Žemės naudmenų eksplikacija (ha)								Nusausinta žemė
Iš viso	Ariama	Sodai	Pievos, ganyklos	Miškai	Keliai	Užstatyta teritorija	Vandenys	Kita žemė				
								Želdiniai	Pelkės	Pažeista	Nenaudojama	
-	-	-	-	-	-	0,0627	-	-	-	-	-	-

Žemės sklypo vertė Eur, nustatyta vadovaujantis LRV 1999.02.24 nutarimu Nr. 205 "Dėl žemės įvertinimo tvarkos"

Vertės nustatymo data	Iš viso	Iš jos		
		Be miško žemės ir medynų	Miško žemė ir medynai	Iš jos medynų vertė
2017.05.10	3725	3725	-	-

Duomenys apie žemės naudojimo apribojimus

Eil. Nr.	Kodas	Apribojimai	Žemės plotas, m ²
1	2	3	4
1	6	VI. Elektros linijų apsaugos zonos	54
2	58	XXVII. Saugotini želdiniai (medžiai ir krūmai), augantys ne miškų ūkio paskirties žemėje	42
-	-	-	-
-	-	-	-

Duomenys apie statinius

Eil. Nr.	Statinio pavadinimas	Kadastrinių matavimų bylos Nr.	
		Pažymėjimas plane	Statinio unikalus Nr.
1	2	3	4
-	-	-	-
-	-	-	-
-	-	-	-
-	-	-	-
-	-	-	-

Duomenys apie statinių savininkus, jei jie nesutampa su žemės sklypo savininku

Eil. Nr.	Savininko		Statinio		
	Kodas	Vardas, pavardė, pavadinimas	Unikalus Nr.	Pažymėjimas plane	Kadastrinių matav. bylos Nr.
1	2	3	4	5	6
-	-	-	-	-	-
-	-	-	-	-	-

Matininkas
(pareigos)

B.A.

(parašas)

Valentinas Kapleris
(vardas, pavardė)

KITOS PAGRINDINĖS TIKSLINĖS ŽEMĖS NAUDOJIMO PASKIRTIES ŽEMĖS SKLYPO VERTĖS APSKAIČIAVIMAS

1. Esamasis (būsimasis) žemės sklypo savininkas arba naudotojas Agnė Nausėdaitė
- (fizinio asmens vardas ir pavardė, juridinio asmens pavadinimas)
2. Žemės sklypo adresas Vilniaus m., Antakalnio sen., Žirgo g. 30B
(apskritis, savivaldybė, seniūnija, kaimas, miestelis, miestas, gatvė, nr.)
3. Žemės sklypo plotas (be miškų, ežerų ir tvenkinių) 0,0627 ha, iš jo žemės ūkio naudmenos, kelių, pastatų, kitų statinių ir kiemų užimta žemė 0,0627 ha; krūmynai, pelkės ir kita žemė - ha; vandens telkiniai (išskyrus ežerus ir žuvininkystės tvenkinius) - ha, iš jų rekreacijai naudojamų statinių ir įrenginių užimtas plotas - ha.
4. Žemės sklypo nuotolis nuo artimiausio miesto, miestelio Vilnius – - km.
(pavadinimas)
5. Žemės ūkio naudmenų našumo balas 40.
6. Normatyvinė 1 ha žemės ūkio naudmenų vertė 434,43 Eur.
7. Bazinė žemės sklypo vertė 27,24 Eur.
8. Pataisos koeficientai teritorijos socialiniam - gamybiniam potencialui įvertinti:
- 8.1. viso žemės sklypo:
- | | | | | |
|--------|---------------|-------------------|-----------|---|
| plotas | <u>0,0627</u> | ha – koeficientas | <u>25</u> | ; |
| plotas | <u>-</u> | ha – koeficientas | <u>-</u> | ; |
| plotas | <u>-</u> | ha – koeficientas | <u>-</u> | ; |
- 8.2. iš jo rekreacijai naudojamų statinių ir įrenginių užimtos žemės:
- | | | | | |
|--------|----------|-------------------|----------|---|
| plotas | <u>-</u> | ha – koeficientas | <u>-</u> | ; |
| plotas | <u>-</u> | ha – koeficientas | <u>-</u> | ; |
| plotas | <u>-</u> | ha – koeficientas | <u>-</u> | ; |
- 8.3. Papildomas koeficientas priemiestiniams žemės sklypams -.
- 8.4. viso žemės sklypo 0,0627 ha, iš jo rekreacijai naudojamų statinių ir įrenginių užimtos žemės - ha.
9. Pataisos koeficientas žemės sklypo padėčiai įvertinti kompleksiniu urbanistiniu - ekologiniu požiūriu 5,47 (AN-204)
10. Pataisos koeficientas žemės naudojimo ir ūkinės veiklos apribojimams bei aplinkos taršai įvertinti -
- (objekto pavadinimas)
- taršos poveikio zonoje (- ha) - Eur.
11. Apskaičiuota žemės sklypo vertė 3725,07 Eur, iš jo rekreacijai naudojamų statinių ir įrenginių užimtos žemės - Eur.
12. Žemės sklype įsiterpusio miško (- ha) vertė - Eur., iš jo miško žemės vertė - Eur., medynų tūrio vertė - Eur.
13. Žemės sklype įsiterpusių ežerų ir tvenkinių (- ha) vertė - Eur.
14. Žemės sklypo (0,0627 ha) vertė 3725,07 Eur.
15. Pataisos koeficientas teritorijos rekreaciniam - ekologiniam vertingumui nustatyti -.
16. Žemės vertės priedas dėl inžinerinių statinių - Eur.
17. Patikslinta žemės sklypo vertė be priedo dėl inžinerinių statinių 3725 Eur.

Pastaba: Apskaičiuojant valstybės išnuomojamų naudojamų žemės sklypų vertę, priedas dėl inžinerinių statinių neskaičiuojamas.

2017 m. gegužė mėn. 10 d.

Matininkas
(pareigos)

Valentinas Kapleris
(vardas, pavardė)


(parašas)

**ŽEMĖS SKLYPO VIDUTINĖS RINKOS VERTĖS
APSKAIČIAVIMO AKTAS**

2017-05-12

Nr. _____

(data)

VILNIUS

(sudarymo vieta)

Žemės sklypo kadastro Nr.	01010024
Gatvė, namo Nr.	Žirgo g. 30B
Kaimas (miestelis)	
Seniūnija	
Miestas (rajonas)	Vilniaus m.
Apskritis	Vilniaus
Vertinimo zona	57.69
Paskirtis	Kita (žemės)
Vertinimo tipas	Gyvenamųjų teritorijų žemės sklypai
Bendras plotas (ha)	0.0627
Našumo balas	40.0
Užstatyta teritorija (ha)	0.0627
Vandenių plotas (ha)	-
Miško plotas (ha)	-
Pelkių plotas (ha)	-
Pažeistos žemės plotas (ha)	-
Nenaudojamas plotas (ha)	-
AĮ elektros apribojimo plotas (ha)	-
Numatoma plėtra pagal BP	Taip
Inžinerinių tinklų koridoriai	Ne
Skaičiavimo modelis	14133
Medynų vid. rinkos vertė, Eur	0
Vertė, Eur	69300


inž.geodezininkas

(apskaičiavusio asmens pareigos)

(parašas)

VALENTINAS KAPLERIS

(vardas ir pavardė)

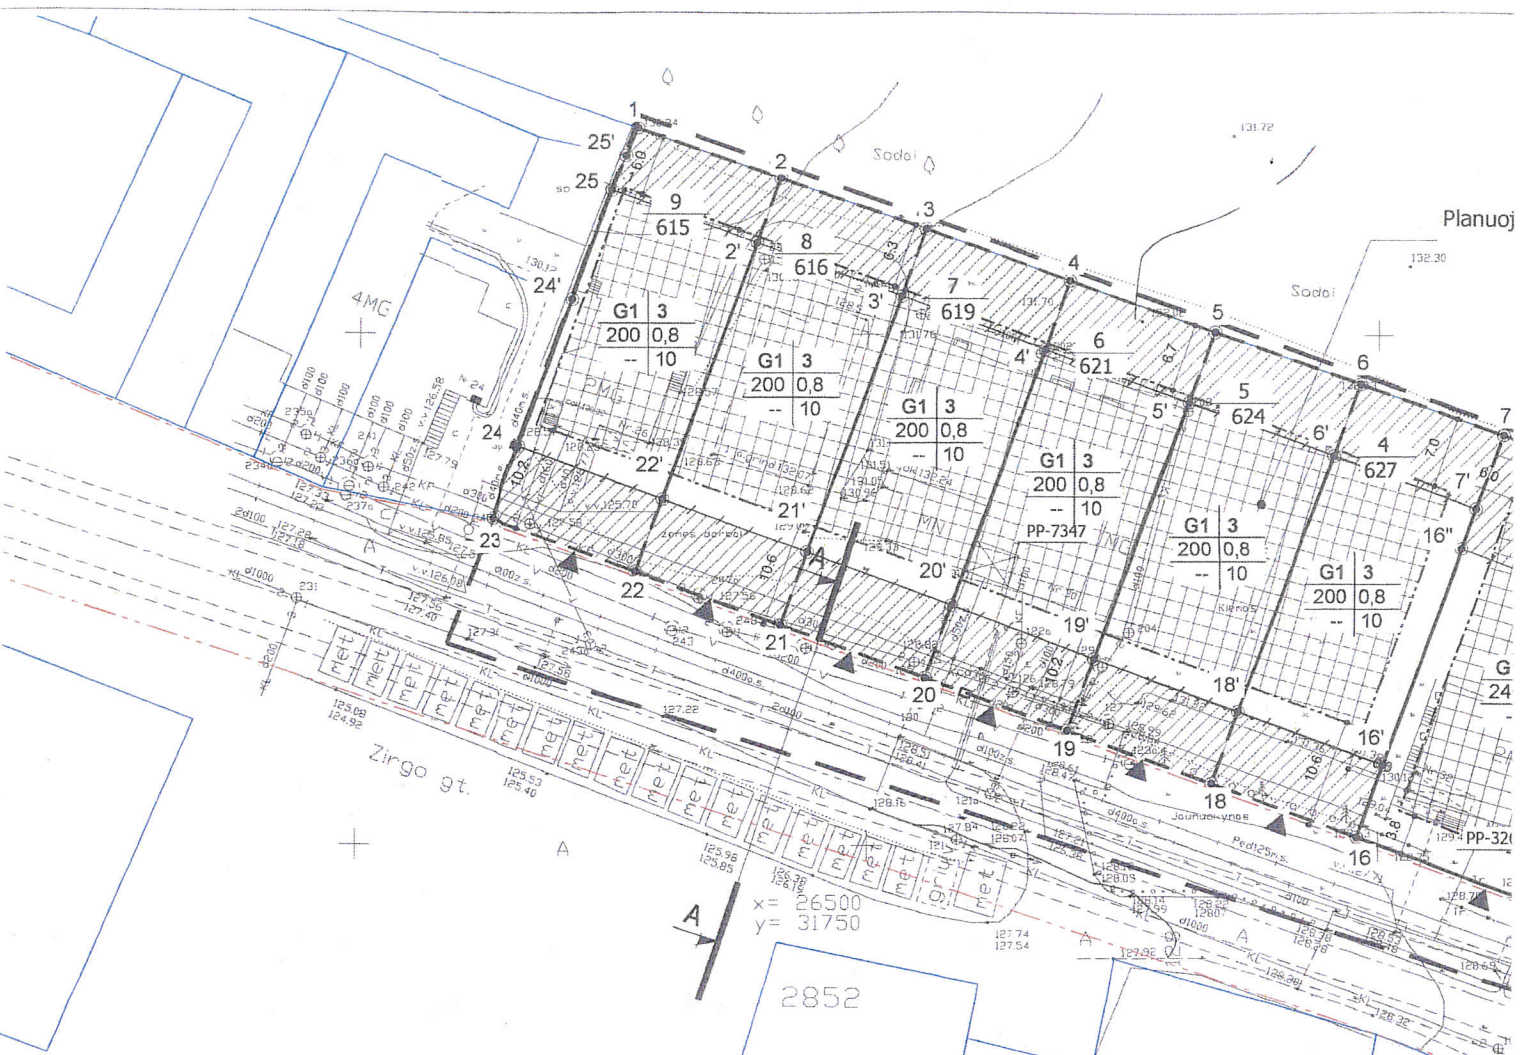

Su detaliojo plano sprendiniais sutinku:

Juozas Sučila (skl. kad. nr. 24-102) — Parašas, data 2006.12.27
 Jolanta Stoškienė (skl. kad. nr. 24-13) — Parašas, data 2006.12.27
 Živilė Ramelienė, Danielius Ramelis (skl. kad. nr. 0101/0024:345) — D. Ramelio Parašas.
 Natalija Šipovskaja (skl. kad. nr. 0101/0024:14, 0101/0024:144, 0101/0024:145) — Parašas.
 Irena Stanikūniene, Rimantas Antanas Stanikūnas (skl. kad. nr. 0101/0024:155) — Parašai.
 Jurgita Krištanavičienė (skl. kad. nr. 0101/0024:6) — Parašas, data 2006.12.27
 Irena Granskienė, Ramūnas Algimantas Granskas (skl. kad. nr. 0101/0024:382) — Parašai, data 2006.12.28

Nuorašai tikri projekto vadovas V. Stankevičius

Peržiūrėtas detalus planas Vilniaus miesto VPP Inspekcijos Statybų priežiūros poskyrio viršininkas Vaidas Brigevičius Parašas

Brigita Deksnienė SI "VP" GIS SKYRIUS Skaitmenizuota 2007 03 29 Parašas

Vilniaus miesto savivaldybės administracijos Miesto plėtros departamentas NUOLATINĖ STATYBŲ KOMISIJA 2006 06 21 - 22 Nr. 63

Vilniaus miesto savivaldybės administracijos Miesto plėtros departamento Statybų leidimų skyriaus Projektų patikrinimo poskyrio vyr. specialiste Ernestina Vidzickienė 2006 07 11 Parašas Posėdžio nr. 25 protokolo nr. 63 2006 birželio 21-22 d.d.

Suderinta išsaugoti esančius medžius Lietuvos Respublikos Aplinkos Ministerija VILNIAUS REGIONO APLINKOS APSAUGOS DEPARTAMENTAS Poveikio aplinkai vertinimo ir normatyvų skyrius Viršininkas A.Giedraitienė Parašas 2003 12 13

Nuorašai tikri Proj. vadovas V. Stankevičius Parašas

Planuojama teritorija — 9090 kv.m						
Planuojamos teritorijos žemės paskirtis ir naudojimo pobūdis:						
Kitos paskirties žemė - gyvenamoji teritorija, sodybinis užstatymas						
Esamų skl. Nr.	1	2	3	4	5	6
Esamų skl. kadastr. Nr.	0101/0024:5	0101/0024:6	0101/0024:155	0101/0024:144	0101/0024:145	0101/0024:14
Esamų skl. plotas kv.m	1118	600	600	400	400	400
Planuojamų skl. Nr.	1*	2	3	4	5	6
Indeksas		G1	G1	G1	G1	G1
Planuoj. skl. plotas kv.m		844	839	627	624	621
Tame skaič. papild. pl. kv.m		244	239	227	224	221
Užstatymo plotas kv.m		240	240	200	200	200
Užstatymo tankio ind.		0,3	0,3	0,3	0,3	0,3
Užstatymo intensyv. ind.		0,8	0,8	0,8	0,8	0,8
Aukštumas		3	3	3	3	3
Atstumas nuo plan. pastato ±0.00 iki karmyzo		10 m	10 m	10 m	10 m	10 m
Atstumas nuo plan. pastato ±0.00 iki kraigo		132,5	133,0	132,5	132,5	132,5
Plan. pastato ±0.00 (absol. atšaud.)						
Servituto dydis kv.m						
Planuojamo sklypo koordinatės						


Sio sklypo reglamentai nustatyti teritorijos prie Žirgo g. 42medelių veiklos mastu detaliojo plano, Reg. Nr. 615

Planuojamos žemės plotai (kv.m): 1-1118, 2-844, 3-839, 4-627, 5-624, 6-621

Planuojamos žemės plotai (kv.m): 1-1118, 2-844, 3-839, 4-627, 5-624, 6-621

Planuojamos žemės plotai (kv.m): 1-1118, 2-844, 3-839, 4-627, 5-624, 6-621

1a teritorija apie 9090 kv.m

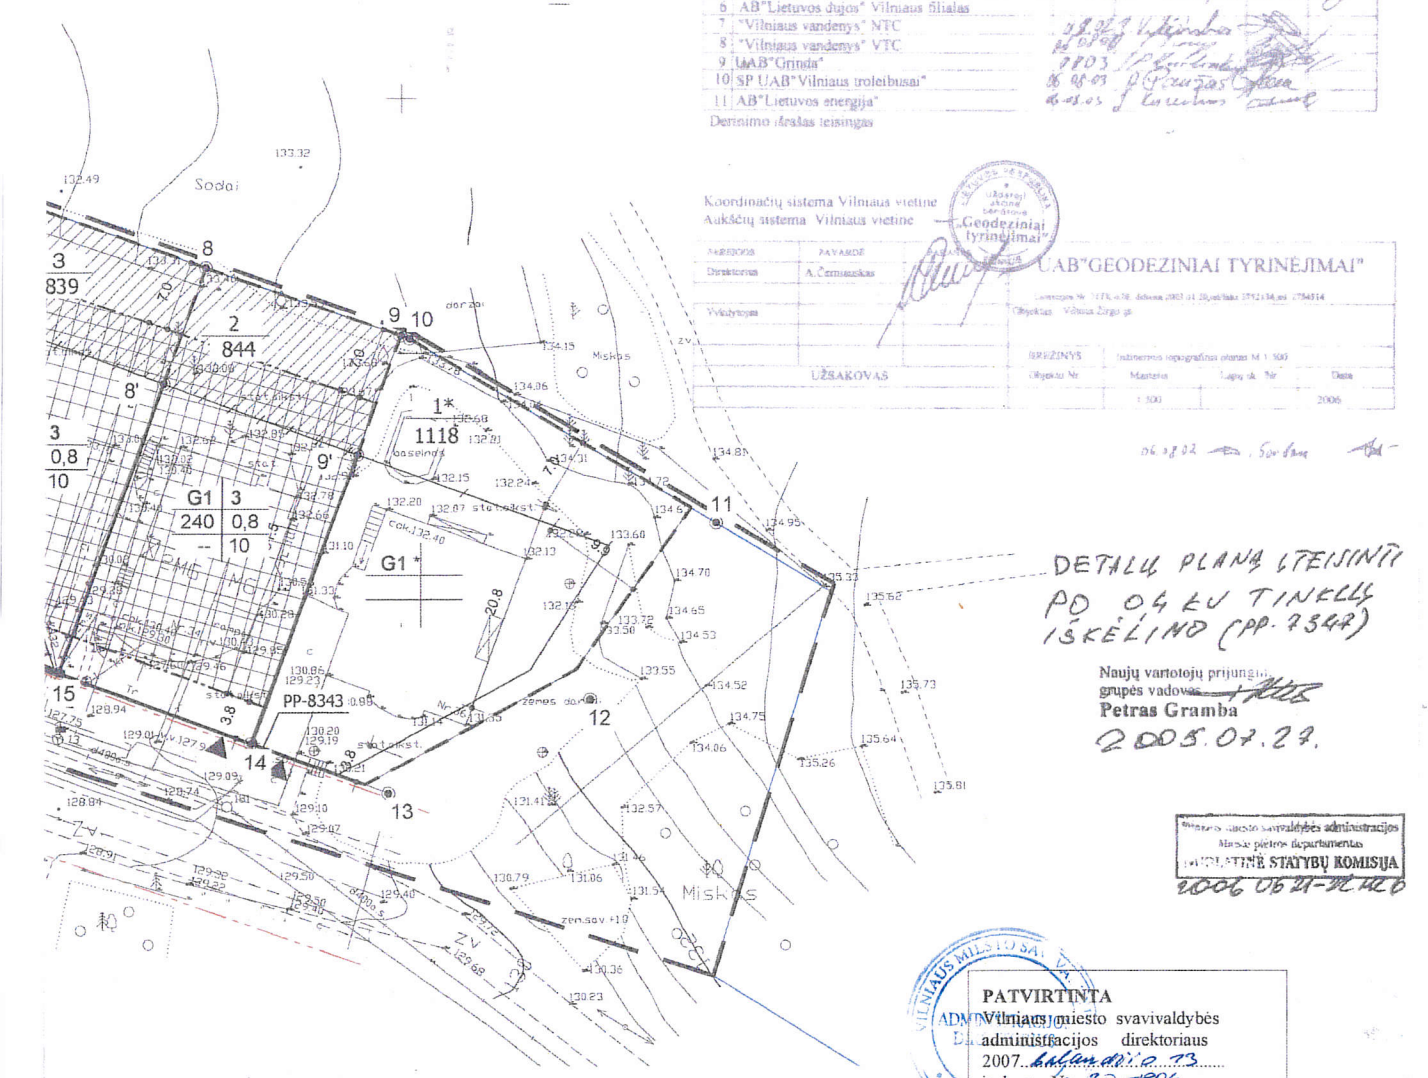

1a teritorija apie 9090 kv.m		
7	8	9
0101/0024:345	0101/0024:13	0101/0024:102
400	400	400
G1	G1	G1
619	616	615
219	216	213
200	200	200
0,3	0,3	0,3
0,8	0,8	0,8
3	3	3
10 m	10 m	10 m
132,5	132,5	131,0

TERITORIJOS NAUDOJIMO BŪDAS IR POBŪDIS SUTARTINIAI ŽENKLAI REGLAMENTAI

1 - teritorijos naudojimo būdas ir pobūdis
 G1 - kitos paskirties žemė, mažaukščių gyven. namų statybos teritorija
 2 - pastato aukštų skaičius
 3 - sklypo užstatymo plotas kv.m
 4 - užstatymo intensyvumo indeksas
 5 - atstumas (m) nuo plan. pastato ±0.00 iki karmyzo
 6 - atstumas (m) nuo plan. pastato ±0.00 iki kraigo

Projektavimo įmonė	V. Stankevičius PJ	Stadija	Mastelis
A. Matulionis a. 73-30 Vilnius, tel. 8-614-16170		DP	M 1 : 500
Organizatorius	Vilniaus savivaldybės administracijos Miesto plėtros departamentas	Objekto Nr.	DP - 2003-05/07
Projekto vadovas	V. Stankevičius kvalifikacijos atestatas Nr. 7743	Brėžinio ind.	DP --
Projektauo		TERITORIJOS ŽIRGO G. NEDIDELIŲ VEIKLOS MASTŲ DETALUSIS PLANAS	
Brėžinio pavadin.	Detaliojo plano sprendiniai		

Esamos požeminės komunikacijos atskaita

1. Miesto plėtros departamentas
 2. UAB "Vilniaus energija"
 3. AB "TEO LT"
 4. UAB "VGAET"
 5. AB "RST VR VMSS"
 6. AB "Lietuvos dujos" Vilniaus filialas
 7. "Vilniaus vandenys" NTC
 8. "Vilniaus vandenys" VTC
 9. UAB "Grinda"
 10. SP UAB "Vilniaus troleibusai"
 11. AB "Lietuvos energija"

Dėtinimo /rašas /rašas

2006 04 28

Koordinacių sistema Vilniaus vietinė Aukštųjų sistema Vilniaus vietinė

AB "GEODEZINIAI TYRINĖJIMAI"

2006 06 21 - 22 Nr. 63

PATVIRTINTA Vilniaus miesto savivaldybės administracijos direktoriaus 2007.04.11 Nr. 23... isakymu Nr. 30-804



VILNIAUS MIESTO SAVIVALDYBĖS ADMINISTRACIJOS DIREKTORIUS


ĮSAKYMAS DĖL TERITORIJOS ŽIRGO GATVĖJE DETALIOJO PLANO TVIRTINIMO

2007 m. balandžio 13 d. Nr. 30-804
Vilnius


Vadovaudamasis Lietuvos Respublikos teritorijų planavimo įstatymu (Žin., 2004, Nr. 21-617) ir Vilniaus miesto savivaldybės tarybos 2006 m. gruodžio 6 d. sprendimu Nr. 1-1451 „Dėl Tarybos 2006-04-26 sprendimo Nr. 1-1130 „Dėl paramos socialinės infrastruktūros plėtrai dydžių patvirtinimo“ pakeitimo“:

1. Tvirtinu teritorijos Žirgo gatvėje detalų planą ir jo sprendinius (pagal pridedamą brėžinį):

- 1.1. sklypo Nr. 1:
 - 1.1.1. ribas ir plotą – 1118 (vieno tūkstančio vieno šimto aštuoniolikos) kv. m;
 - 1.1.2. paskirtį – kitos paskirties;
 - 1.1.3. naudojimo būdą – gyvenamosios teritorijos (indeksas G);
 - 1.1.4. naudojimo pobūdį – mažaaukščių gyvenamųjų namų statybos (indeksas G1);
 - 1.1.5. statinių aukštį – 3 aukštų, įskaitant mansardą (esama);
 - 1.1.6. statinių aukštį nuo žemės paviršiaus – 10 m (esama);
 - 1.1.7. statinio aukščio absoliutinę altitudę – 144 m (esama);
 - 1.1.8. užstatymo tankį – 25 proc. (esama);
 - 1.1.9. užstatymo intensyvumą – 0,4 (esama);
- 1.2. sklypo Nr. 2:
 - 1.2.1. ribas ir plotą – 844 (aštuonių šimtų keturiasdešimt keturių) kv. m;
 - 1.2.2. paskirtį – kitos paskirties;
 - 1.2.3. naudojimo būdą – gyvenamosios teritorijos (indeksas G);
 - 1.2.4. naudojimo pobūdį – mažaaukščių gyvenamųjų namų statybos (indeksas G1);
 - 1.2.5. statinių aukštį – iki 3 aukštų, įskaitant mansardą;
 - 1.2.6. statinių aukštį nuo žemės paviršiaus – iki 10 m;
 - 1.2.7. statinio aukščio absoliutinę altitudę – iki 132,5 m;
 - 1.2.8. užstatymo tankį – iki 30 proc.;
 - 1.2.9. užstatymo intensyvumą – iki 0,8;
- 1.3. sklypo Nr. 3:
 - 1.3.1. ribas ir plotą – 839 (aštuonių šimtų trisdešimt devynių) kv. m;
 - 1.3.2. paskirtį – kitos paskirties;
 - 1.3.3. naudojimo būdą – gyvenamosios teritorijos (indeksas G);
 - 1.3.4. naudojimo pobūdį – mažaaukščių gyvenamųjų namų statybos (indeksas G1);
 - 1.3.5. statinių aukštį – iki 3 aukštų, įskaitant mansardą;
 - 1.3.6. statinių aukštį nuo žemės paviršiaus – iki 10 m;
 - 1.3.7. statinio aukščio absoliutinę altitudę – iki 133 m;
 - 1.3.8. užstatymo tankį – iki 30 proc.;
 - 1.3.9. užstatymo intensyvumą – iki 0,8;
- 1.4. sklypo Nr. 4:

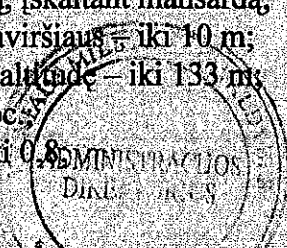

- 1.4.1. ribas ir plotą – 627 (šešių šimtų dvidešimt septynių) kv. m;
- 1.4.2. paskirtį – kitos paskirties;
- 1.4.3. naudojimo būdą – gyvenamosios teritorijos (indeksas G);
- 1.4.4. naudojimo pobūdį – mažaaukščių gyvenamųjų namų statybos (indeksas G1);
- 1.4.5. statinių aukštį – iki 3 aukštų, įskaitant mansardą;
- 1.4.6. statinių aukštį nuo žemės paviršiaus – iki 10 m;
- 1.4.7. statinio aukščio absoliutinę altitudę – iki 132,5 m;
- 1.4.8. užstatymo tankį – iki 30 proc.;
- 1.4.9. užstatymo intensyvumą – iki 0,8;
- 1.5. sklypo Nr. 5:
 - 1.5.1. ribas ir plotą – 624 (šešių šimtų dvidešimt keturių) kv. m;
 - 1.5.2. paskirtį – kitos paskirties;
 - 1.5.3. naudojimo būdą – gyvenamosios teritorijos (indeksas G);
 - 1.5.4. naudojimo pobūdį – mažaaukščių gyvenamųjų namų statybos (indeksas G1);
 - 1.5.5. statinių aukštį – iki 3 aukštų, įskaitant mansardą;
 - 1.5.6. statinių aukštį nuo žemės paviršiaus – iki 10 m;
 - 1.5.7. statinio aukščio absoliutinę altitudę – iki 132,5 m;
 - 1.5.8. užstatymo tankį – iki 30 proc.;
 - 1.5.9. užstatymo intensyvumą – iki 0,8;
- 1.6. sklypo Nr. 6:
 - 1.6.1. ribas ir plotą – 621 (šešių šimtų dvidešimt vieno) kv. m;
 - 1.6.2. paskirtį – kitos paskirties;
 - 1.6.3. naudojimo būdą – gyvenamosios teritorijos (indeksas G);
 - 1.6.4. naudojimo pobūdį – mažaaukščių gyvenamųjų namų statybos (indeksas G1);
 - 1.6.5. statinių aukštį – iki 3 aukštų, įskaitant mansardą;
 - 1.6.6. statinių aukštį nuo žemės paviršiaus – iki 10 m;
 - 1.6.7. statinio aukščio absoliutinę altitudę – iki 132,5 m;
 - 1.6.8. užstatymo tankį – iki 30 proc.;
 - 1.6.9. užstatymo intensyvumą – iki 0,8;
- 1.7. sklypo Nr. 7:
 - 1.7.1. ribas ir plotą – 619 (šešių šimtų devyniolikos) kv. m;
 - 1.7.2. paskirtį – kitos paskirties;
 - 1.7.3. naudojimo būdą – gyvenamosios teritorijos (indeksas G);
 - 1.7.4. naudojimo pobūdį – mažaaukščių gyvenamųjų namų statybos (indeksas G1);
 - 1.7.5. statinių aukštį – iki 3 aukštų, įskaitant mansardą;
 - 1.7.6. statinių aukštį nuo žemės paviršiaus – iki 10 m;
 - 1.7.7. statinio aukščio absoliutinę altitudę – iki 132,5 m;
 - 1.7.8. užstatymo tankį – iki 30 proc.;
 - 1.7.9. užstatymo intensyvumą – iki 0,8;
- 1.8. sklypo Nr. 8:
 - 1.8.1. ribas ir plotą – 616 (šešių šimtų šešiolikos) kv. m;
 - 1.8.2. paskirtį – kitos paskirties;
 - 1.8.3. naudojimo būdą – gyvenamosios teritorijos (indeksas G);
 - 1.8.4. naudojimo pobūdį – mažaaukščių gyvenamųjų namų statybos (indeksas G1);
 - 1.8.5. statinių aukštį – iki 3 aukštų, įskaitant mansardą;
 - 1.8.6. statinių aukštį nuo žemės paviršiaus – iki 10 m;
 - 1.8.7. statinio aukščio absoliutinę altitudę – iki 132,5 m;
 - 1.8.8. užstatymo tankį – iki 30 proc.;
 - 1.8.9. užstatymo intensyvumą – iki 0,8;
- 1.9. sklypo Nr. 9:
 - 1.9.1. ribas ir plotą – 615 (šešių šimtų penkiolikos) kv. m;
 - 1.9.2. paskirtį – kitos paskirties;

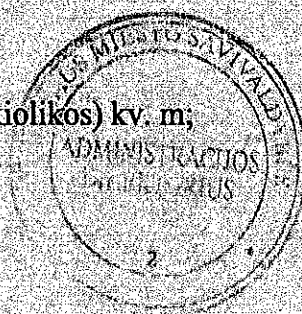

- 1.9.3. naudojimo būdą – gyvenamosios teritorijos (indeksas G);
- 1.9.4. naudojimo pobūdį – mažaaukščių gyvenamųjų namų statybos (indeksas G1);
- 1.9.5. statinių aukštį – iki 3 aukštų, įskaitant mansardą;
- 1.9.6. statinių aukštį nuo žemės paviršiaus – iki 10 m;
- 1.9.7. statinio aukščio absoliutinę altitudę – iki 131 m;
- 1.9.8. užstatymo tankį – iki 30 proc.;
- 1.9.9. užstatymo intensyvumą – iki 0,8.


2. Į p a r e i g o j u Miesto plėtros departamentą įtraukti į statinio projektavimo sąlygų sąvadą reikalavimus, susijusius su detaliojo plano sprendinių įgyvendinimu, ir esamų ar būtinų naujų inžinerinių tinklų, susisiekimu komunikacijų, reikalingų suplanuotiems statiniams funkcionuoti, išplėtimo ar nutiesimo sutartis tarp tų tinklų, komunikacijų savininko ir statytojo (detaliojo plano įgyvendintojo).

3. S i ū l a u Miesto plėtros departamentui išduoti statytojui (detaliojo plano įgyvendintojui) statybos leidimą pasirašius paramos socialinės infrastruktūros plėtrai sutartį.

4. N u s t a t a u, kad:


- 4.1. planavimo organizatorius patvirtintą detalų planą nustatyta tvarka turi įregistruoti Miesto plėtros departamento Vilniaus miesto teritorijų planavimo dokumentų registre;
- 4.2. sklypo ribos ir plotas gali būti tikslinami atlikus tiksliuosius geodezinius matavimus.

Administracijos direktorius

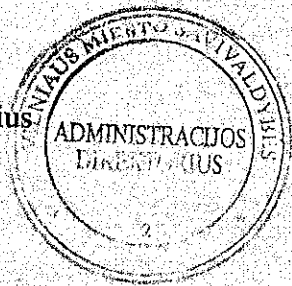

Valdas Klimantavičius

Objekto vieta

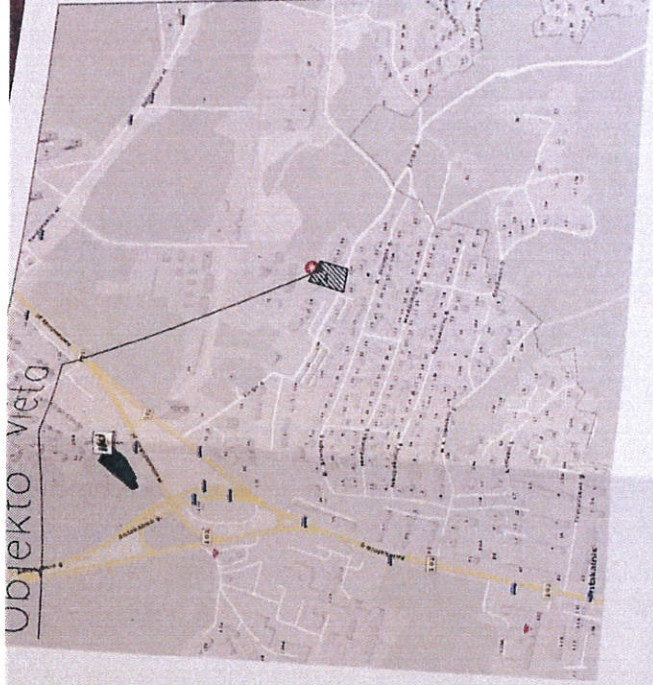

Sl. "Vilniaus planas"
2017-02
Abelės gaubtas

Esamos požeminės komunikacijos sutikslintos

Eil. Nr.	Išrašo pavadinimas	Sutikslinimo data	Sutikslintojo pareigos pavardė	Parašas	Pastabos
1	Vilniaus m. MPD	2017.01.17	A. B. B. B. B.	[Signature]	
2	Telia Lietuva AB	2017.02.15	A. B. B. B.	[Signature]	
3	UAB Vilniaus m. gatvių apšvi. elektros tinklai	2017.02.10	A. B. B. B.	[Signature]	
4	AB "Energijos skirstymo operatorius"	2017.02.14	A. B. B. B.	[Signature]	
5	AB "Vilniaus viešasis transportas"	2017.02.14	A. B. B. B.	[Signature]	
6	LITGRID AB	2017.02.14	A. B. B. B.	[Signature]	
7	UAB "Vilniaus energija"	2017.02.14	A. B. B. B.	[Signature]	
8	UAB "Skaidula"	2017.02.15	A. B. B. B.	[Signature]	

Koordinacių sistema: LKS-94, Aukščių sistema: LAS07

Marius Tenikaitis
individuali veikla

Adresas: Vėtykių g. 29, 09108 Vilnius Mob. tel.: 8-672-53547, El. paštas: tenikaite@gmail.com
(galioja nuo: 2012-05-14)



26450
31800

26550
31750

265500
315400

D - 7

- 11

92 - D - 8

92 - D - 12

77/33 - 0322

77/33 - 0342



Parabos: 2017-02
Objektas: Inžinerinis topografinis planas M 1:500

Parabos: 2017-02
Objektas: Inžinerinis - geodezininkas Marius Tenikaitis



14

16

18

20

22

24

26

26A

28

30

30A

30B

32

34

42

17

19

21

23A

23

25

27

36

50

48

52

54

43

45

47

49

51

53

55

56A

Zirgo g.

Zirgo g.

B. Sruogos g.