



Atestato Nr.	UAB ŠALČININKŲ ARCHITEKTŪROS IR DIZAINO STUDIJA			Šalčininkų r.sav., Šalčininkų m., Vilniaus g.13C, žemės sklypo kad.Nr:8542/0001:405 Šalčininkų m.k.v.	
175028356					
B 008886	P.V	J.Kurto	17.07	Esamo prekybos pastato (un.Nr:8599-3005-0015) rekonstravimo projektas: SAL-TDP-17.02 PP	Laida
	T.Archit.	S.Četyrkovski	17.07		0
	B.Direkt.	J.Kurto	17.07		
PP	Užsakovas: UAB „Didžiosios Sėlos“ a.k.302479748			Fasadai tarp ašių „A-K/K-A“ M1:200	Lapas P7
					Lapų 13

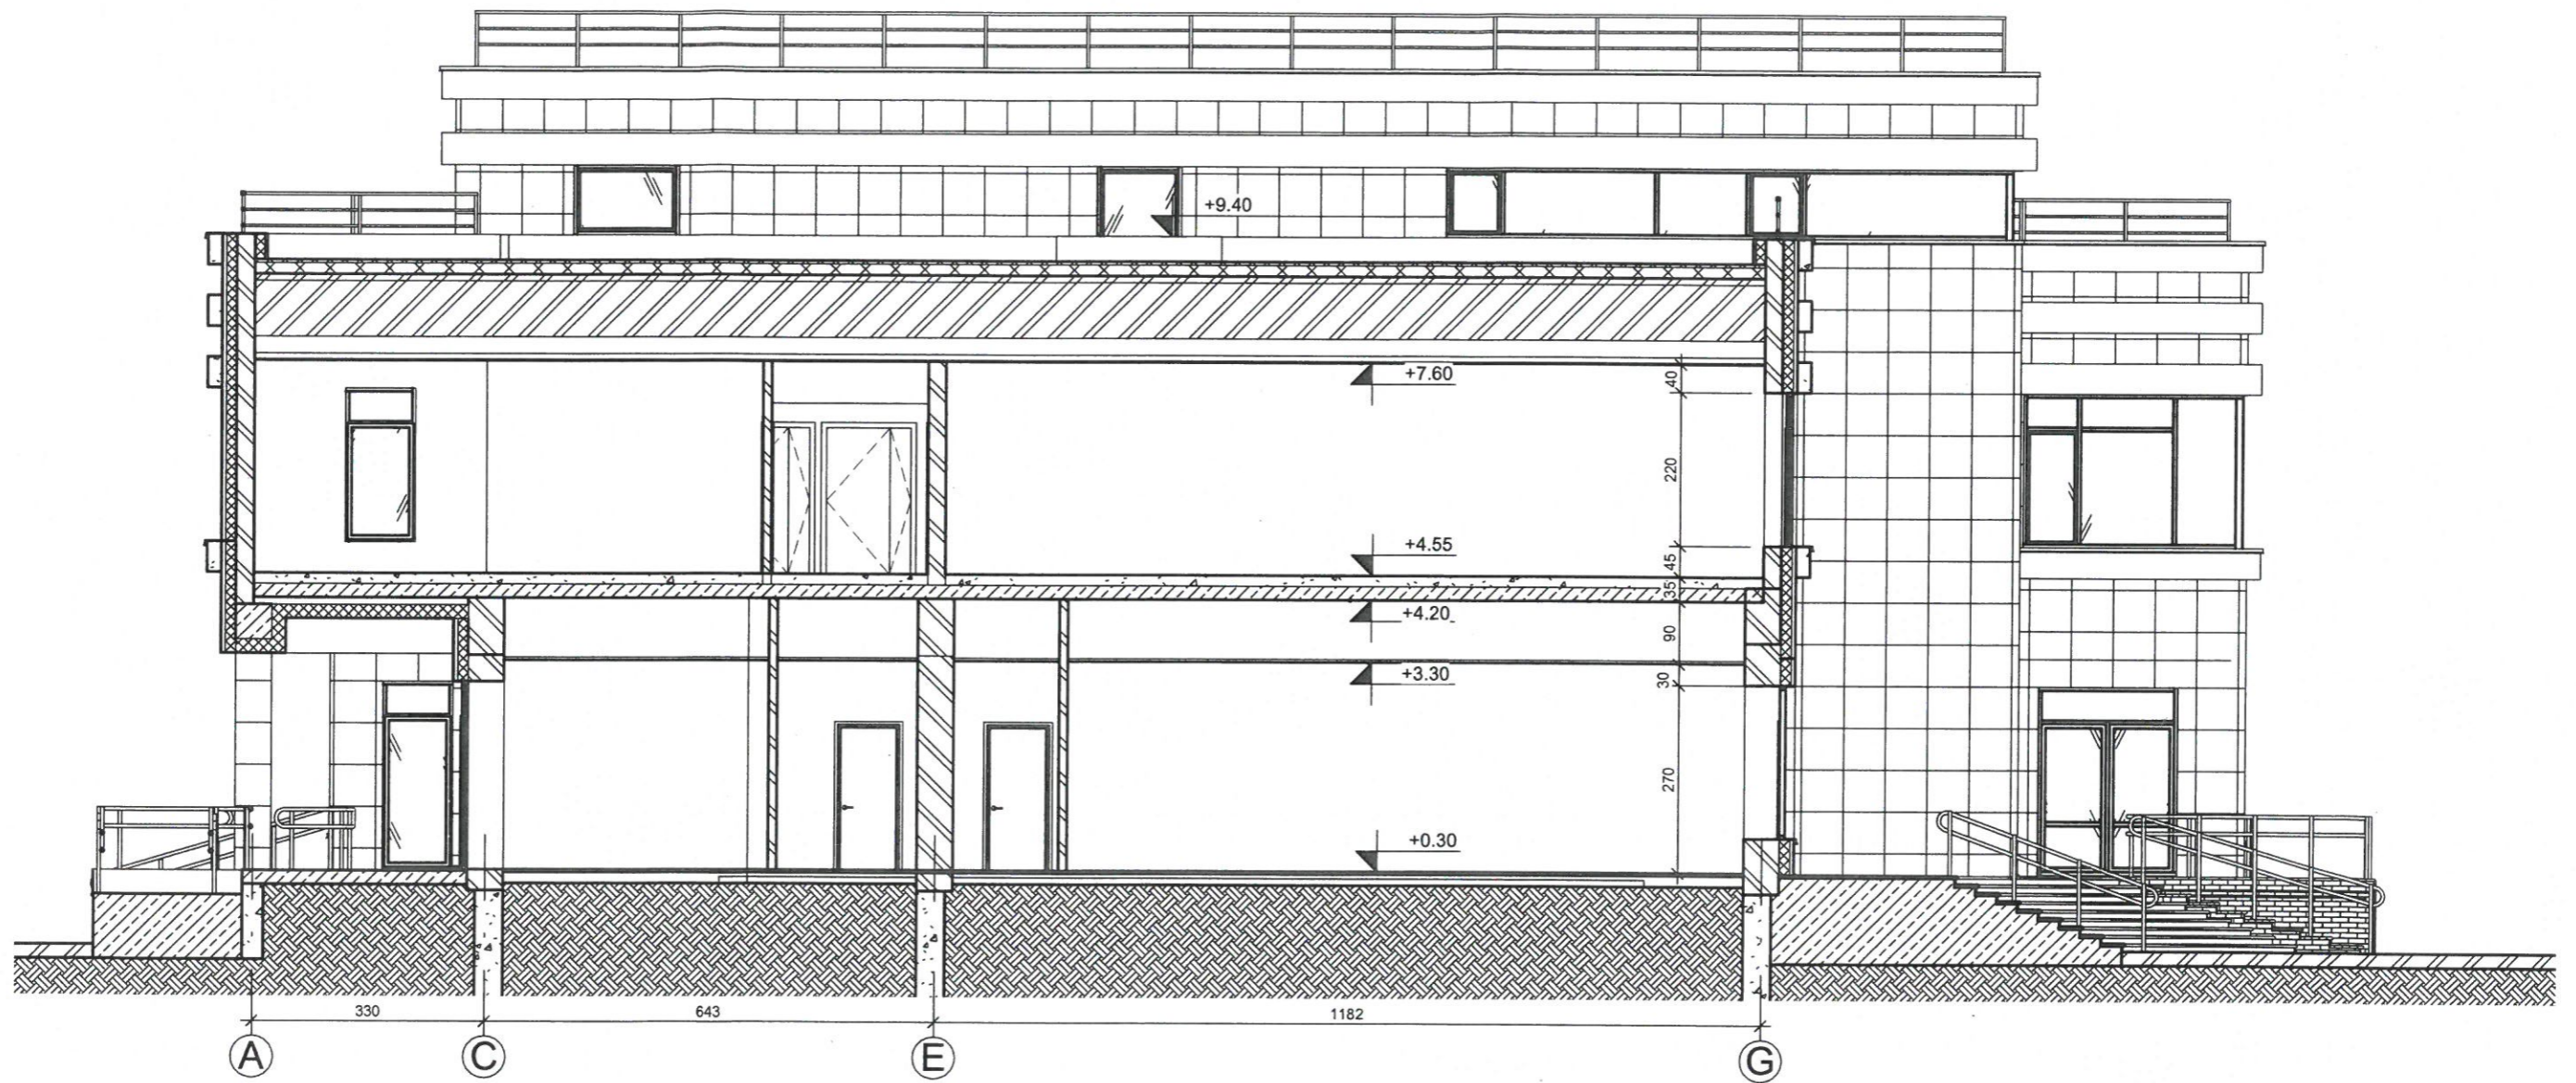

Pjuvis A-A  
M1:100

Atestato Nr. 175028356	UAB ŠALČININKŲ ARCHITEKTŪROS IR DIZAINO STUDIJA			Šalčininkų r.sav., Šalčininkų m., Vilniaus g.13C, žemės sklypo kad.Nr:8542/0001:405 Šalčininkų m.k.v.	
B 008886	P.V	J.Kurto	17.07	Esamo prekybos pastato (un.Nr:8599-3005-0015) rekonstravimo projektas: SAL-TDP-17.02 PP	Laida 0
	T.Archit.	S.Četyrkovski	17.07		
	B.Direkt.	J.Kurto	17.07		
PP	Užsakovas: UAB „Didžiosios Sėlos“ a.k.302479748			Pjūvis „A-A“ M1:100	Lapas P8
					Lapų 13

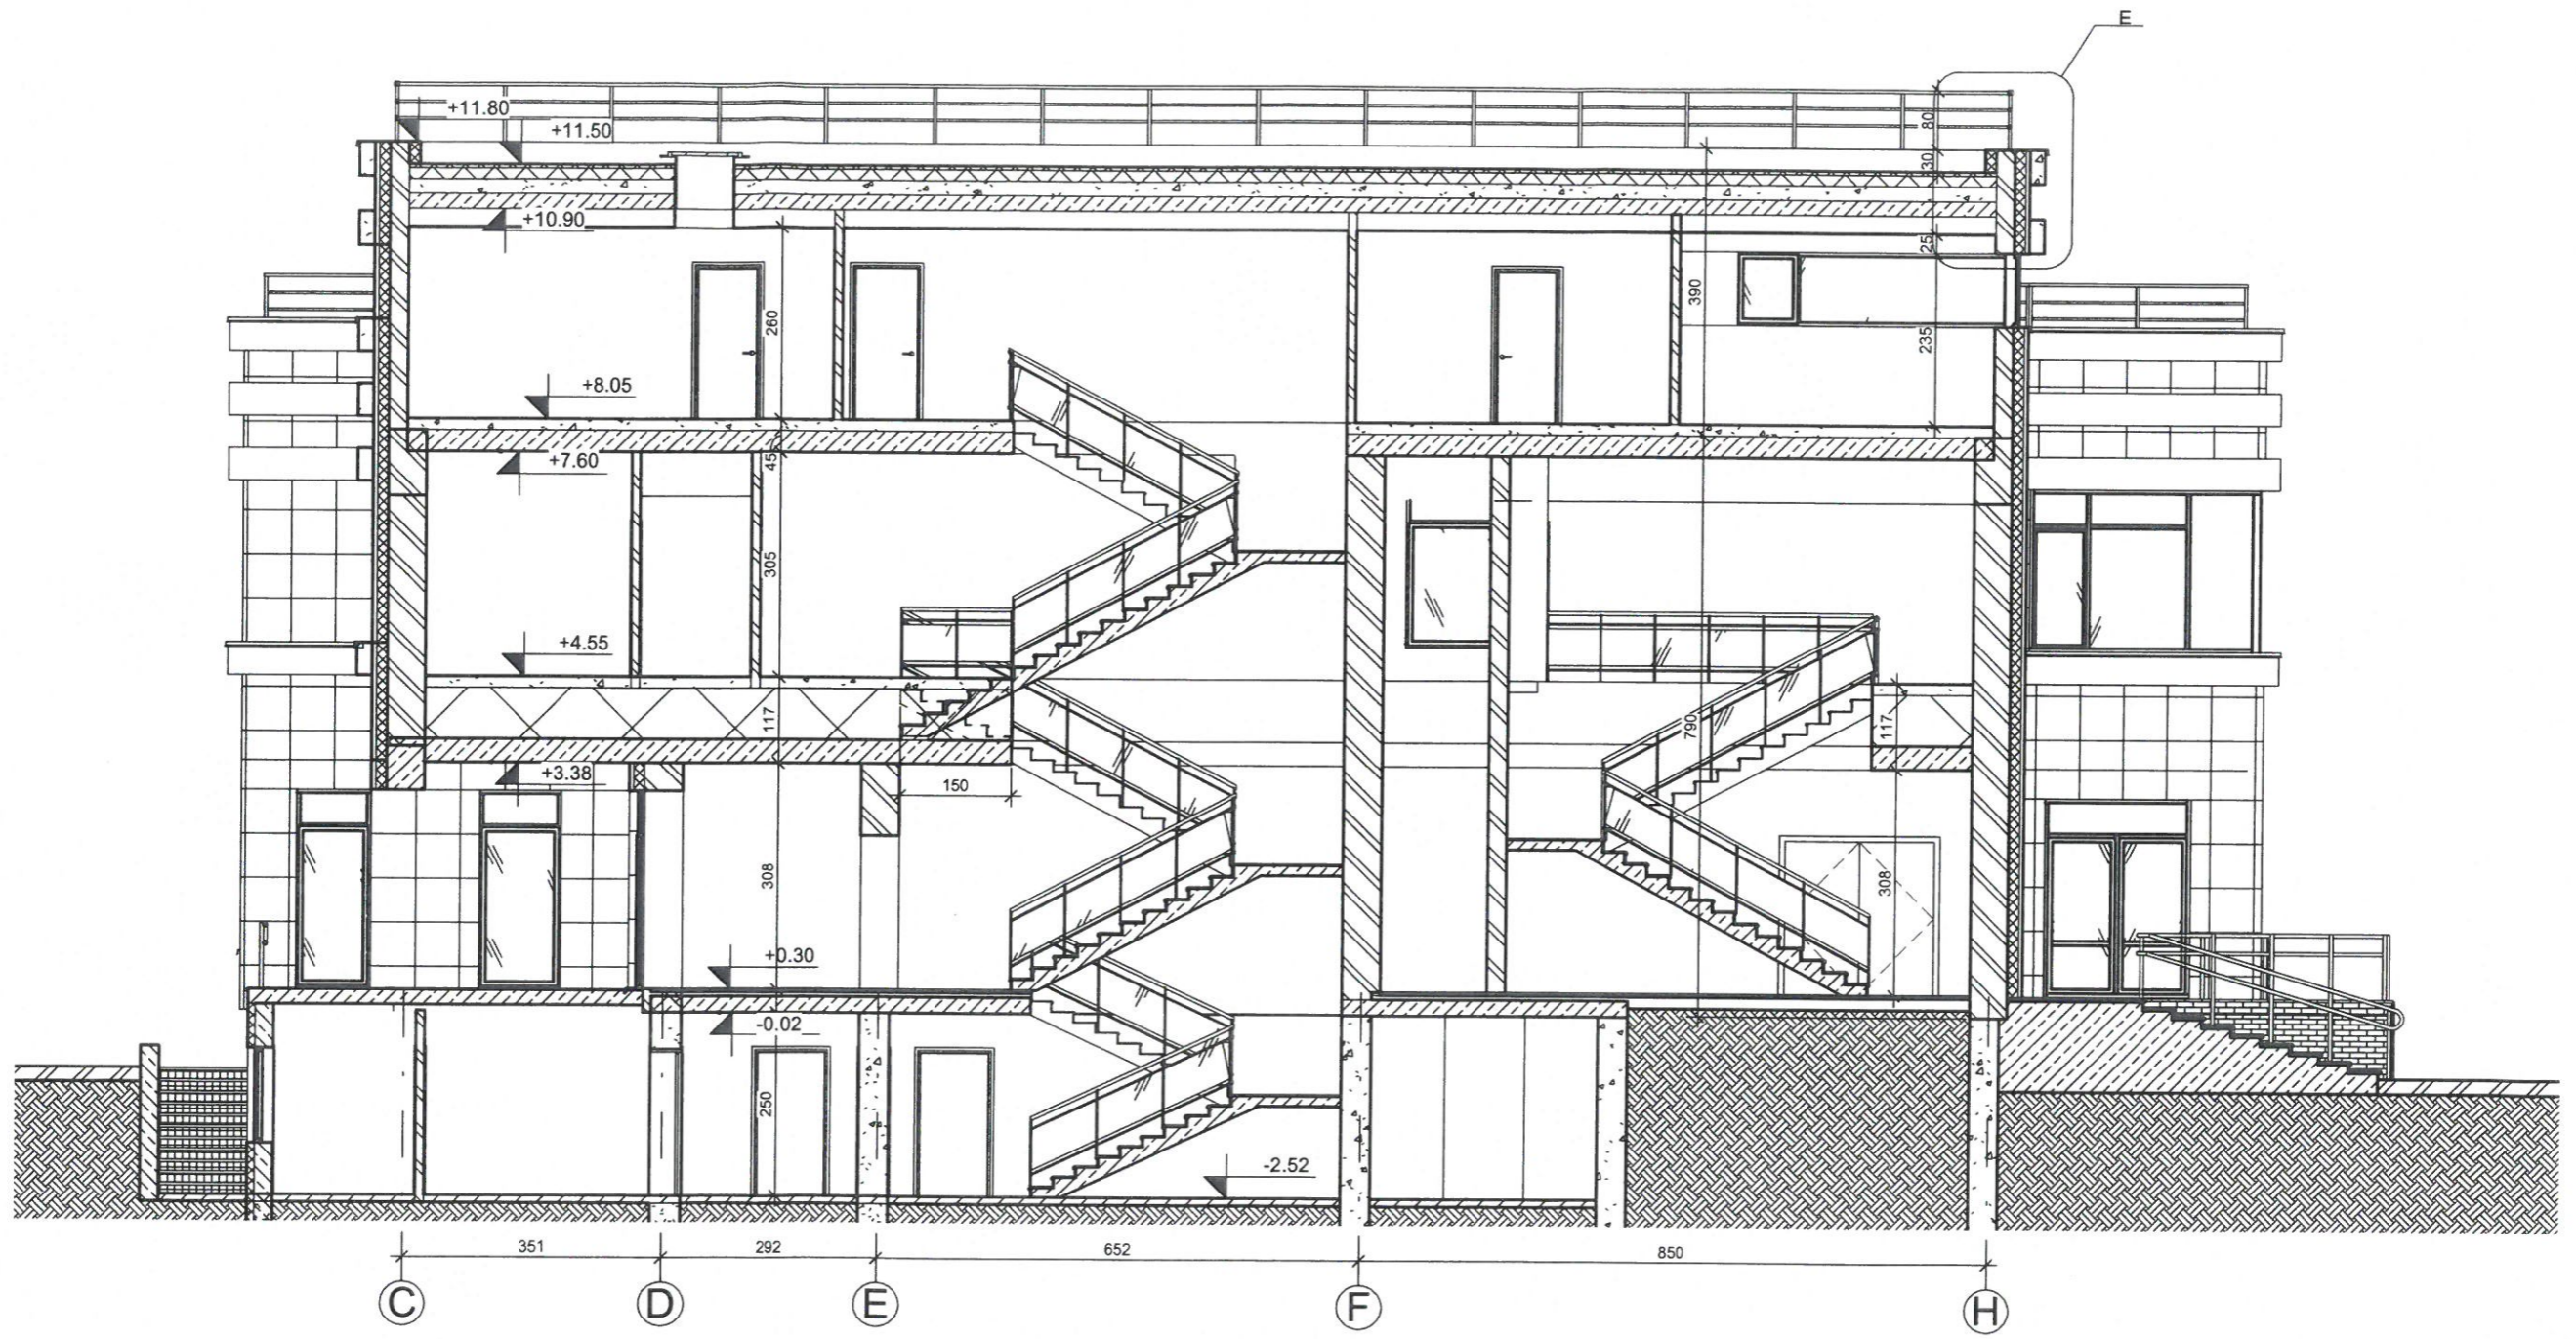

Pjuvis B-B  
M1:100

Atestato Nr. 175028356	UAB ŠALČININKŲ ARCHITEKTŪROS IR DIZAINO STUDIJA			Šalčininkų r.sav., Šalčininkų m., Vilniaus g.13C, žemės sklypo kad.Nr:8542/0001:405 Šalčininkų m.k.v.	
B 008886	P.V	J.Kurto	17.07	Esamo prekybos pastato (un.Nr:8599-3005-0015) rekonstravimo projektas: SAL-TDP-17.02 PP	Laida 0
	T.Archit.	S.Četyrkovski	17.07		
	B.Direkt.	J.Kurto	17.07		
PP	Užsakovas: UAB „Didžiosios Sėlos“ a.k.302479748			Pjūvis „B-B“ M1:100	Lapas P9
					Lapų 13



Atestato Nr. 175028356	<b>UAB ŠALČININKŲ ARCHITEKTŪROS IR DIZAINO STUDIJA</b>			Šalčininkų r.sav., Šalčininkų m., Vilniaus g.13C, žemės sklypo kad.Nr:8542/0001:405 Šalčininkų m.k.v.		
B 008886	P.V	J.Kurto	17.07	Esamo prekybos pastato (un.Nr:8599- 3005-0015) rekonstravimo projektas: SAL-TDP-17.02 PP	Laida 0	
	T.Archit.	S.Četyrkovski	17.07			
	B.Direkt.	J.Kurto	17.07			
PP	Užsakovas: UAB „Didžiosios Sėlos“ a.k.302479748			Pastato vizualizacija	Lapas P10	Lapų 13




Atestato Nr. 175028356	UAB ŠALČININKŲ ARCHITEKTŪROS IR DIZAINO STUDIJA			Šalčininkų r.sav., Šalčininkų m., Vilniaus g.13C, žemės sklypo kad.Nr:8542/0001:405 Šalčininkų m.k.v.	
B 008886	P.V	J.Kurto	17.07	Įsamo prekybos pastato (un.Nr:8599-3005-0015) rekonstravimo projektas: SAL-TDP-17.02 PP	Laida 0
	T.Archit.	S.Četyrkovski	17.07		
	B.Direkt.	J.Kurto	17.07		
PP	Užsakovas: UAB „Didžiosios Sėlos“ a.k.302479748			Pastato vizualizacija	Lapas P11 Lapų 13



Atestato Nr.	UAB ŠALČININKŲ ARCHITEKTŪROS IR DIZAINO STUDIJA			Šalčininkų r.sav., Šalčininkų m., Vilniaus g.13C, žemės sklypo kad.Nr:8542/0001:405 Šalčininkų m.k.v.		
175028356						
B 008886	P.V	J.Kurto	17.07	Esamo prekybos pastato (un.Nr:8599-3005-0015) rekonstravimo projektas: SAL-TDP-17.02 PP	Laida	
	T.Archit.	S.Četyrkovski	17.07		0	
	B.Direkt.	J.Kurto	17.07			
PP	Užsakovas: UAB „Didžiosios Sėlos“ a.k.302479748			Pastato vizualizacija	Lapas P12	Lapų 13



Atestato Nr.	UAB ŠALČININKŲ ARCHITEKTŪROS IR DIZAINO STUDIJA			Šalčininkų r.sav., Šalčininkų m., Vilniaus g.13C, žemės sklypo kad.Nr:8542/0001:405 Šalčininkų m.k.v.	
175028356	P.V	J.Kurto	17.07	Esamo prekybos pastato (un.Nr:8599-3005-0015) rekonstravimo projektas: SAL-TDP-17.02 PP	Laida
B 008886	T.Archit.	S.Četyrkovski	17.07		0
	B.Direkt.	J.Kurto	17.07		
PP	Užsakovas: UAB „Didžiosios Sėlos“ a.k.302479748			Pastato vizualizacija	Lapas P13
					Lapų 13

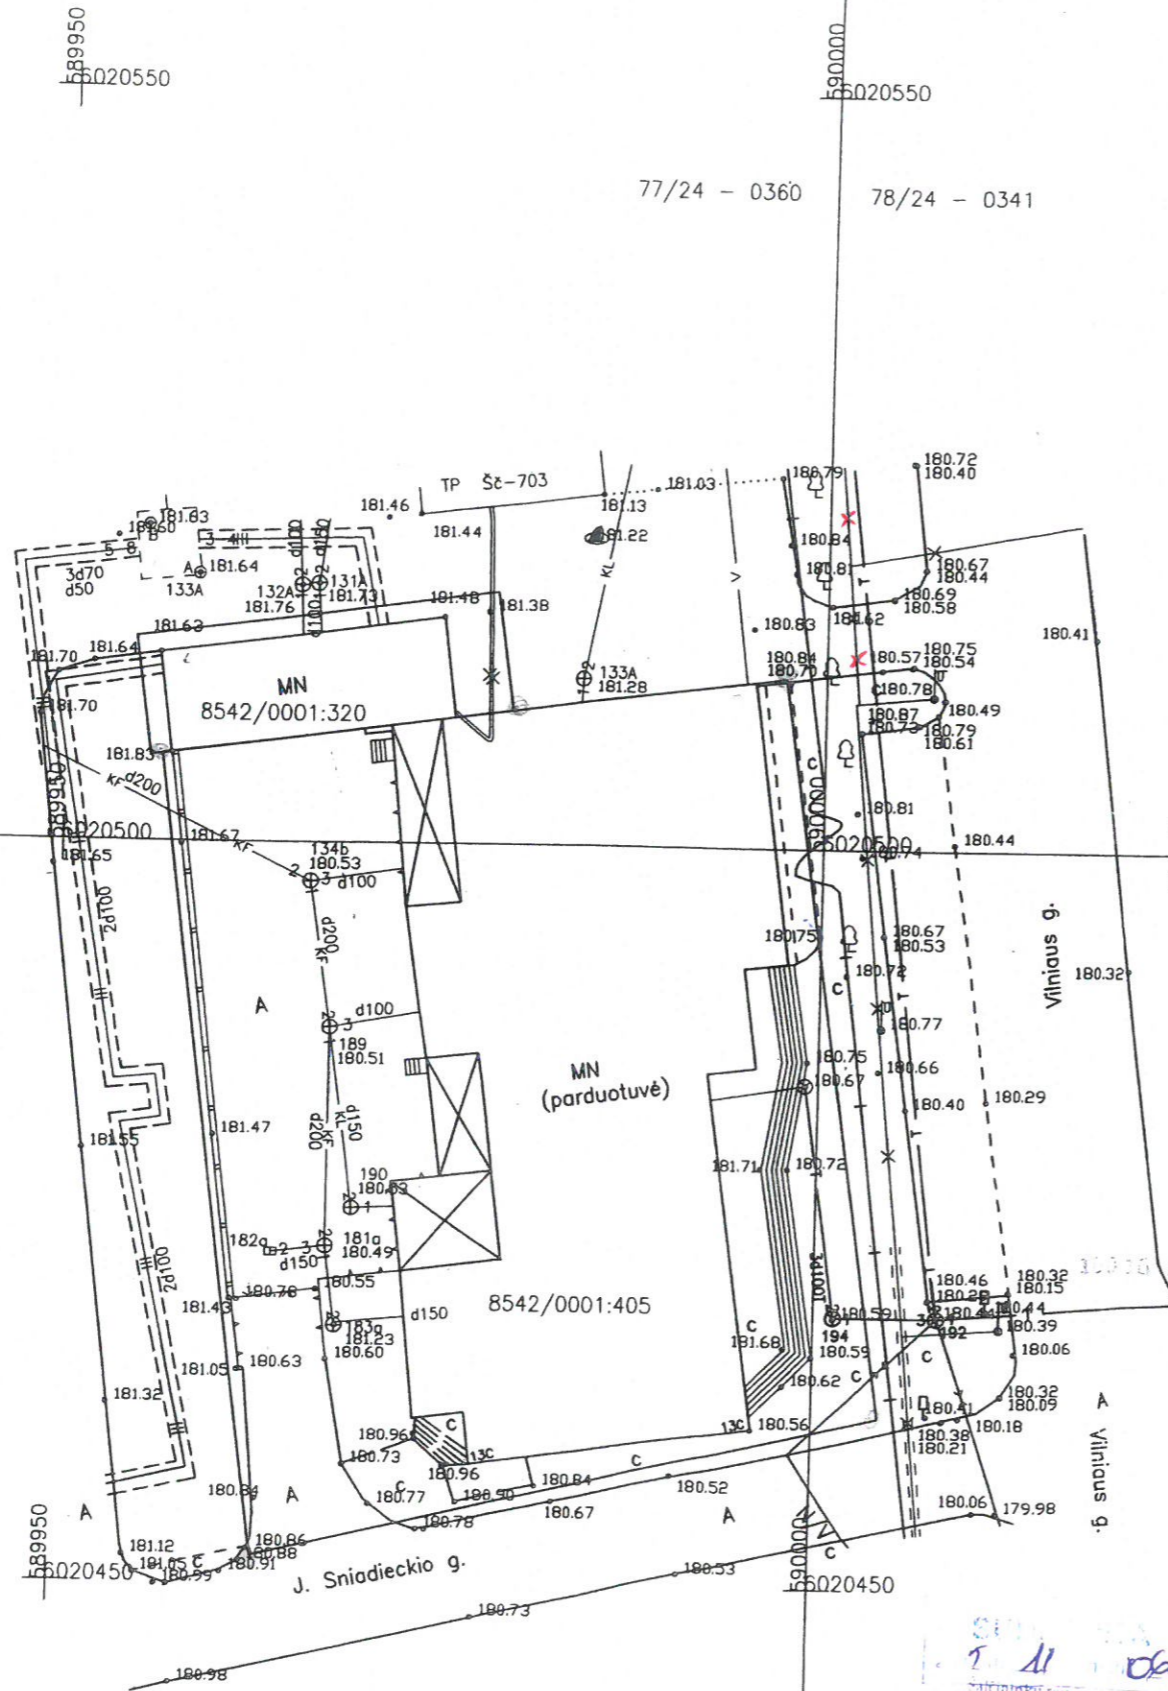

Objekto vieta

SUDERINTA *l.aps*  
 Nr. 556  
 2015 m. 10 mėn. 30 d.

Šalčininkų ŽŪS  
 Vyriausioji specialistė  
*[Signature]*  
 TEO LT, AB  
 TEO Vilniaus tinklo eksploatavimo centras  
 Tinklo rekonstrukcijos ir statybos skyrius  
 2015 m. 10 mėn. 30 d.

**UAB „Šalčininkų šilumos tinklai“**  
 SUDERINTA:  
 1. Prieš tris paras iki darbų pradžios šilumos tramos nustatyti iškviesti bendrovės atstovą tel. 869839002  
 2. Darbus šilumos tramos apsaugos zonoje atlikti rankinių būdu.  
 Parašas  
 2015 m. 10 mėn. 30 d.  
 SGR inžinierius  
 Slavomir Bogdion

AB LESTO  
 Techninės dokumentacijos grupės inžinierius  
 Eduardas Urbonas 6193  
 Reg. Nr. \_\_\_\_\_

2015.10.28 *[Signature]*

SUDERINTA *l.aps*  
 Nacionalinės žemės tarnybos prie ŽŪT  
 Šalčininkų skyriaus  
 vyriausiasis specialistas  
 2015.10.30  
 Robert Veligor

AB Lietuvos Geografinis duomenų centras  
 Inžinierius  
 Agnė Laukaitienė  
 15.10.2015  
 2015.10.30

Koordinacijų sistema: LKS 94  
 Aukščių sistema: Baltijos

PAVEIKLOS	PAVARDĖ	PARAŠAS	UAB "AMIRANIS"			
Vykdytojas	A. Voitkevič	<i>[Signature]</i>	Objektas: Šalčininkų r., Šalčininkų sen., Šalčininkų m., Vilniaus g. 13C			
	IGKV-485					
UŽSAKOVAS			Inžinerinis topografinis planas			
			Objekto Nr.	Mastelis	Lapų sk. /Nr.	Data
			AV10:14	1:500	1	2015-10-14

*[Signature]*  
 Genovėja Kurila





NACIONALINĖS ŽEMĖS TARNYBOS  
PRIE ŽEMĖS ŪKIO MINISTERIJOS  
ŠALČININKŲ SKYRIUS

UAB „Didžiosios Sėlos“  
Didžiųjų Sėlų kaimas,  
Gerviškių seniūnija,  
Šalčininkų rajone

I 2016-05-27 Nr. PRAŠYMA

SUTIKIMAS  
DĖL LAIPTŲ ĮRENGIMO VALSTYBINĖJE ŽEMĖJE

2016 m. birželio 4 d. Nr. 43ST-59 -(14.43.5.)  
Šalčininkai

Neprieštaraujame, kad UAB „Didžiosios Sėlos“, a.k. 302479748, buv.adresas Didžiųjų Sėlų kaimas, Gerviškių seniūnija, Šalčininkų rajonas, valstybinės žemės sklype, esančiame Vilniaus gatvėje 13C, Šalčininkų mieste, prie parduotuvės pastato unikalus Nr. 8599-3005-0015, įrengtų įėjimo laiptus nuo pastato šiaurinės puses, pagal pridedamą schemą.

Vedėjas



Slavomir Sinkevič

Vitoldas Voroneckis, tel. 8 706 85 844, el. p. Vitoldas.Voroneckis@nzt.lt

Biudžetinė įstaiga  
Gedimino pr. 19,  
01103 Vilnius  
<http://www.nzt.lt>


Vilniaus g. 49, 17116 Šalčininkai  
Tel.: 8 706 85 841, 8 706 85 843  
Faks. 8 706 86 984  
El. paštas salcininkai@nzt.lt

Duomenys kaupiami ir saugomi  
Juridinių asmenų registre  
Kodas 188704927



27

# ŽEMĖS SKLYPO PLANAS-SCHEMA SU PROJEKTUOJAMU ĮEJIMU Į PREKYBOS PATALPAS PER VALSTYBINĮ ŽEMĖS SKLYPĄ

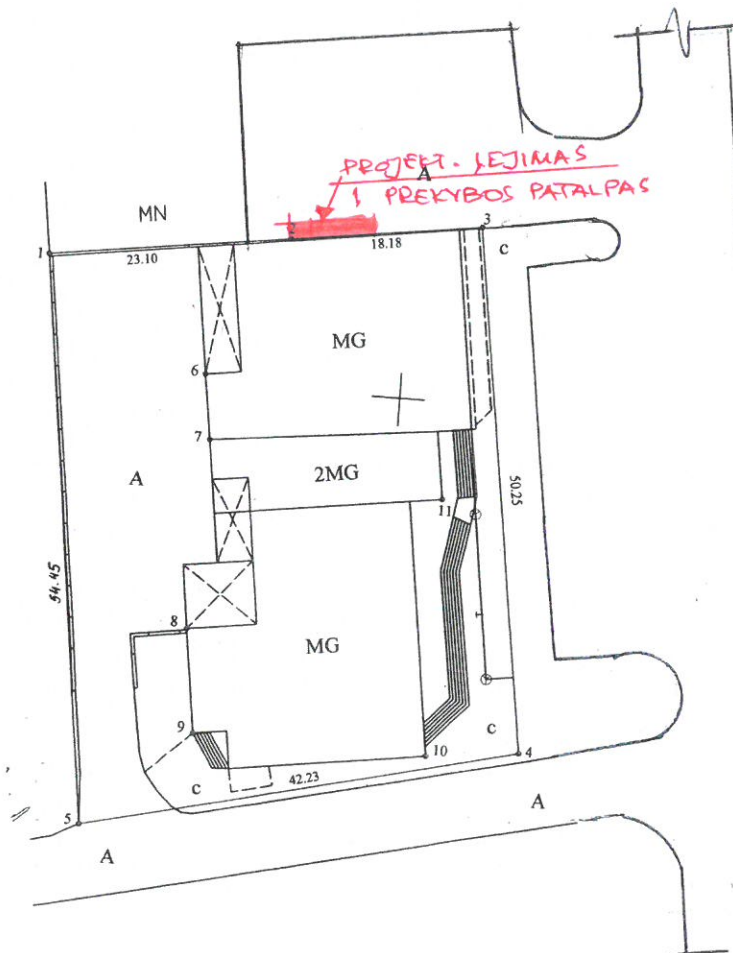

x= 4350  
y= 5500

Nacionalinės žemės tarnybos prie ŽŪM  
Šalčininkų skyriaus  
vedėjas


Slavomir Sinkevič

SUDERINTI

Nacionalinės žemės tarnybos prie ŽŪM  
Šalčininkų skyriaus  
vyriausiasis specialistas  
2016-06-04  
Vitoldas Voroneckis

Koordinacijų sistema vietinė

Taško Nr.	Kodas	X	Y
1	R	4361,17	5415,69
2	R	4364,28	5438,58
3	R	4366,72	5456,59
4	R	4316,97	5463,65
5	R	4307,16	5422,58
6	NK	4350,84	5431,28
7	NK	4344,69	5432,14
8	NK	4326,49	5431,34
9	NK	4316,61	5432,68
10	NK	4316,12	5454,99
11	NK	4340,69	5454,70

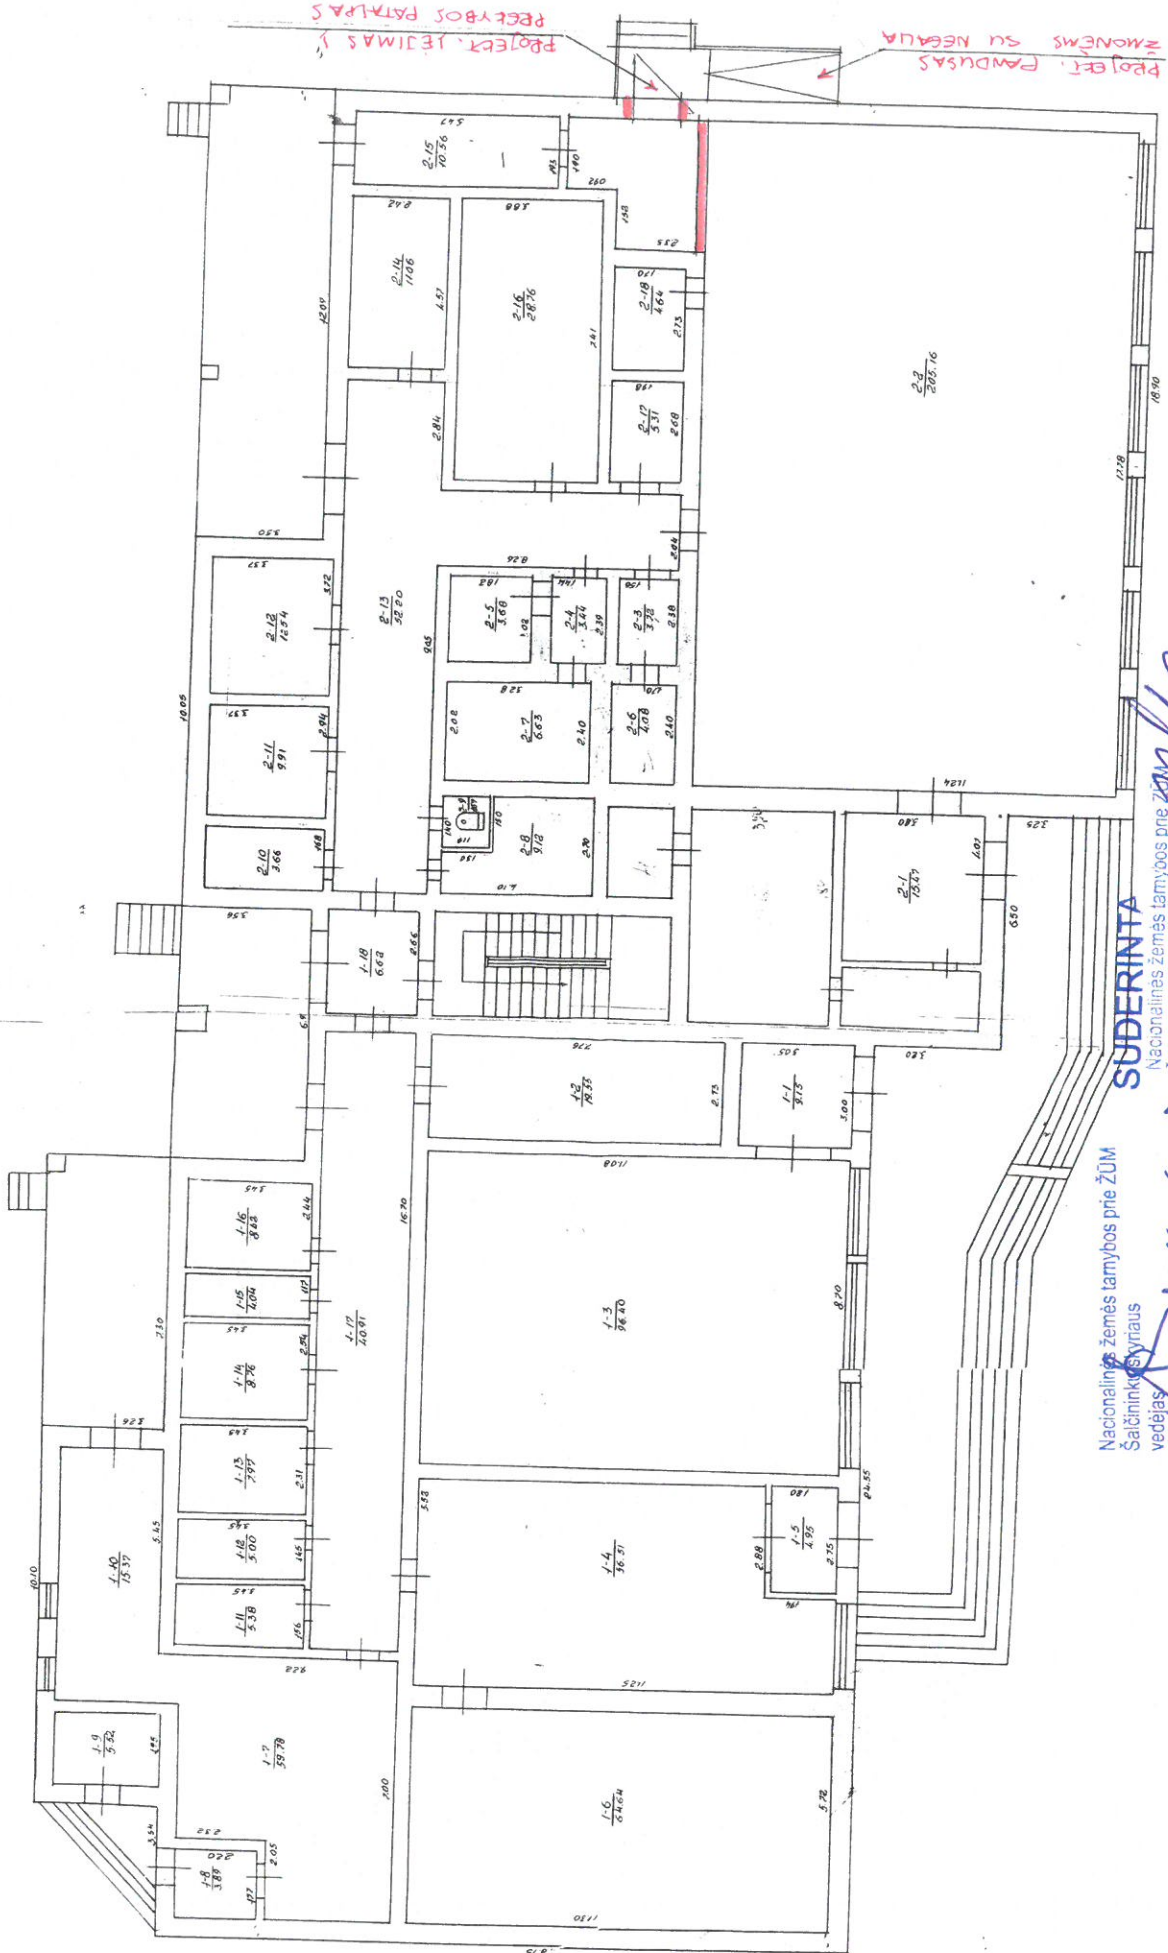

PROJEKT. VEJIMAS  
PASTABOS PATALPAS

PROJEKT. PAMBUSAS  
MOMENTAS SU NEGAUJA

Nacionalinės žemės tarnybos prie ŽŪM  
Saičinkų skyriaus  
vedėjas  
Slavomir Sinkevič

2016-06-07

**SUDERINTA**  
Nacionalinės žemės tarnybos prie ŽŪM  
Saičinkų skyriaus  
vyriausiasis specialistas  
Vitaldas Voronobis

VILNIUS  
SALCINIŲKAI 1K/p  
10 10  
190  
95

Dirbęs  
Pocskėnis  
Janovič



NACIONALINĖS ŽEMĖS TARNYBOS  
PRIE ŽEMĖS ŪKIO MINISTERIJOS  
ŠALČININKŲ SKYRIUS

I 2017-07-13 Nr. PRAŠYMA

S U T I K I M A S  
DĖL MIESTO AUTOMOBILIŲ AIKŠTELIŲ EKSPLOATAVIMO  
VALSTYBINĖJE ŽEMĖJE

2017 m. liepos 17 d. Nr. 43ST - 60 -(14.43.5.)  
Šalčininkai

Pagal Lietuvos Respublikos civilinio kodekso 6.394 str.3 d. Nacionalinė žemės tarnyba prie Žemės ūkio ministerijos neprieštaruja, kad UAB "Didžiosios Sėlos", a. k. 302479748, prie esamo pastato-parduotuvės, unikalus Nr. 8599-3005-0015, Vilniaus gatvėje 13C, Šalčininkų mieste, Šalčininkų rajono naudotųsi miesto automobilių stovėjimo aikštelėmis pagal pridedamą schemą.

Vyriausiasis specialistas  
atliekantis vedėjo funkcijas



Veslavas Gornostajus

Vitoldas Voroneckis, 8 706 85844, el. p. vitoldas.voroneckis@nzt.lt

Atkurtai  
Lietuvai


Biudžetinė įstaiga  
Gedimino pr. 19,  
01103 Vilnius  
<http://www.nzt.lt>

Vilniaus g. 49, 17116 Šalčininkai  
Tel. 8 706 85 841  
Tel. 8 706 85 843  
El. paštas [salcininkai@nzt.lt](mailto:salcininkai@nzt.lt)

Duomenys kaupiami ir  
saugomi Juridinių  
asmenų registre  
Kodas 188704927



# ŽEMĖS SKLYPO SU ŠALIA ESANČIOMOMIS AUTOMOBILIŲ STOVĖJIMO AIKŠTELĖMIS PLANAS –SCHEMA

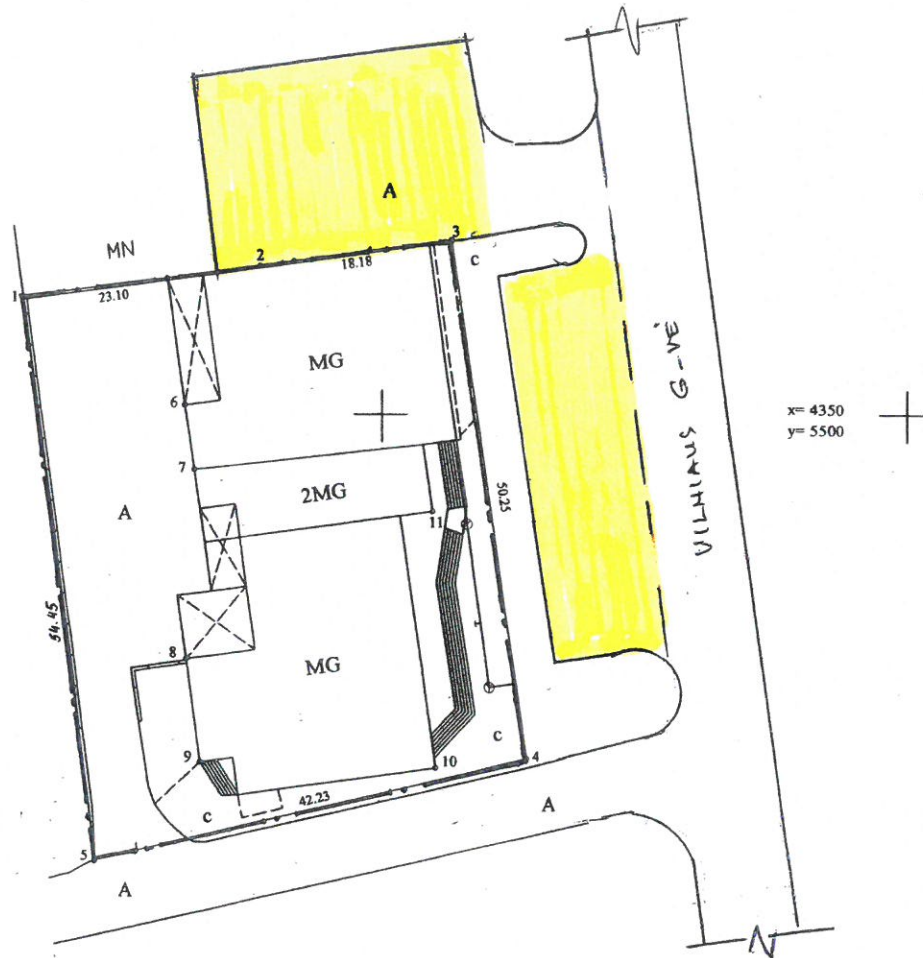

## SUDERINTA

Nacionalinės žemės tarnybos prie ŽŪM  
Šalčininkų skyriaus  
vyriausiasis specialistas  
2017-07-17  
Vitoldas Voroneckis

## SUDERINTA

Nacionalinės žemės tarnybos prie ŽŪM  
Šalčininkų skyriaus  
vyriausiasis specialistas  
2017-07-17  
Veslavas Gornostajus

Sutartiniai žymėjimai:

 Esamos automobilių stovėjimo aikštelės

Koordinacių sistema vietinė			
Taško Nr.	Kodas	X	Y
1	R	4361,17	5415,69
2	R	4364,28	5438,58
3	R	4366,72	5456,59
4	R	4316,97	5463,65
5	R	4307,16	5422,58
6	NK	4350,84	5431,28
7	NK	4344,69	5432,14
8	NK	4326,49	5431,34
9	NK	4316,61	5432,68
10	NK	4316,12	5454,99
11	NK	4340,69	5454,70



## ŠALČININKŲ RAJONO SAVIVALDYBĖS ADMINISTRACIJA

Biudžetinė įstaiga. Vilniaus g.49, LT-17116 Šalčininkai.  
Tel. (8 380) 51 233, faks. (8380) 51 244, el. paštas: [primamasis@salcininkai.lt](mailto:primamasis@salcininkai.lt), [www.salcininkai.lt](http://www.salcininkai.lt)  
Duomenys kaupiami ir saugomi Juridinių asmenų registre, kodas 188718713.

UAB "Didžiosios Sėlos"

2017-07-18 Nr. S-1713

### DĖL LEIDIMO NAUDOTIS AUTOMOBILIŲ STOVĖJIMO AIKŠTELĖMIS

Savivaldybės administracija (toliau-Administracija), atsižvelgdama į Jūsų 2017-07-13 prašymą, neprieštaruoja, kad prie prekybos pastato (Unik. Nr.8599-3005-0015), esančio Vilniaus g.13C, Šalčininkų mst., būtų naudojamosi esamomis administracijos valdomomis automobilių stovėjimo aikštelėmis pagal pateiktą schemą, neapribojant kitų eismo dalyvių teisių.

Savivaldybės administracijos direktoriaus pavaduotoja

Beata Petkevič

Miroslavas Dudoitis, Komunalinio ūkio skyrius, tel.: 8 380 20211, el. paštas:  
[miroslavas.dudoitis@salcininkai.lt](mailto:miroslavas.dudoitis@salcininkai.lt)

# ŽEMĖS SKLYPO SU ŠALIA ESANČIOMOMIS AUTOMOBILIŲ STOVĖJIMO AIKŠTELĖMIS PLANAS –SCHEMA



Sutartiniai žymėjimai:

 Esamos automobilių stovėjimo aikštelės

Koordinacijų sistema vietinė			
Taško Nr.	Kodas	X	Y
1	R	4361,17	5415,69
2	R	4364,28	5438,58
3	R	4366,72	5456,59
4	R	4316,97	5463,65
5	R	4307,16	5422,58
6	NK	4350,84	5431,28
7	NK	4344,69	5432,14
8	NK	4326,49	5431,34
9	NK	4316,61	5432,68
10	NK	4316,12	5454,99
11	NK	4340,69	5454,70



UAB „Didžiosios sėlos“  
Didžiųjų Sėlų k.  
LT-17225 Šalčininkų r. sav.

2017 07 18 Nr. 2017 | 30.138-29-2473

Pažyma suinteresuotiems asmenims

#### DĖL BANKUI ĮKEISTO NEKILNOJAMOJO TURTO REKONSTRAVIMO

AB DNB bankas neprieštaruja, kad Bankui hipotekos sutartimi (-is) / lakštu (-ais), identifikavimo kodas 20120140026491, įkeistas UAB „Didžiosios sėlos“, į.k. 302479748, nuosavybės teise priklausantis statinys - parduotuvė, unikalus numeris 8599-3005-0015, adresas Vilniaus g. 13C, Šalčininkų m. - būtų rekonstruotas:

gautas leidimas rekonstruoti statinį, atliekami rekonstravimo darbai, surašomas statinio užbaigimo aktas bei statinio rekonstravimo pagrindu atlikti kadastro duomenų pakeitimai būtų įregistruoti Nekilnojamojo turto registre UAB „Didžiosios sėlos“, į.k., 302479748, vardu.

Kredito gavėjas įsipareigoja:


- pateikti Bankui statinio (patalpos) rekonstravimo faktą patvirtinančius dokumentus, gautus Nekilnojamojo turto registre (originalų Nekilnojamojo turto registro Centrinio duomenų banko išrašą);
- užtikrinti, kad atliekant statinio (patalpos) rekonstravimą, statinio (patalpų) vertė nesumažėtų.

Šis sutikimas nereiškia, kad:

- Bankas atsisako, ar prisiima įsipareigojimą ateityje atsisakyti aukščiau nurodyto turto hipotekos Banko naudai;
- Bankas sutinka, kad būtų keičiama Bankui įkeisto nekilnojamojo turto paskirtis, jo naudojimo būdas ar pobūdis.

Šis sutikimas dėl rekonstravimo galioja iki 2017 09 17.

Banko darbuotojas

  
\_\_\_\_\_  
(parašas)

Verslo klientų vadybininkas Ernestas Žukauskas