

Statytojai:

Mindaugas Šimkūnas
Virginija Šimkūnienė
Jeronimas Jurevičius
Marijona Jurevičienė

Igaliotas asmuo
Arnoldas Jurevičius



Projektuotojas: UAB „AV projektavimo studija“

Pastato – gyvenamasis namas (unikalus Nr. 4994-8000-7014) rekonstravimo ir paskirties keitimo į administracinės, prekybos ir paslaugų paskirties pastatą Gedimino g. 70, Kaišiadorių m., Kaišiadorių m.sen., Kaišiadorių r.sav. projektas

Projekto Nr.: 0540-01-TDP

Statinio projekto etapas: projektiniai pasiūlymai (PP)

Statinio kategorija: neypatingas statinys

Statybos adresas:

Gedimino g. 70, Kaišiadorių m., Kaišiadorių m.sen., Kaišiadorių r.sav.
(sklypo kadastrinis Nr. 4918/0052:13 Kaišiadorių m.k.v.)

Statinio pavadinimas: prekybos paskirties pastatas (P.P.)

Byla (tomas): RN 2017/06-TP

Statinio projekto dalis: projektiniai pasiūlymai

Laida: 0

Pareigos: PV

Vardas Pavardė: Vidas Stalaučinskas

Atestato Nr. A797



Kaišiadorys 2017-06

Pastato – gyvenamasis namas (unikalus Nr. 4994-8000-7014) rekonstravimo ir paskirties keitimo į administracinės, prekybos ir paslaugų paskirties pastatą Gedimino g. 70, Kaišiadorių m., Kaišiadorių m.sen., Kaišiadorių r.sav. projektas
UAB „AV projektavimo studija“ (Girelės g. 14, Kaišiadorys, tel. 8 687 58667)

PROJEKTTINIŲ PASIŪLYMŲ AIŠKINAMASIS RAŠTAS

Pastato – gyvenamasis namas (unikalus Nr. 4994-8000-7014) rekonstravimo ir paskirties keitimo į administracinės, prekybos ir paslaugų paskirties pastatą Gedimino g. 70, Kaišiadorių m., Kaišiadorių m.sen., Kaišiadorių r.sav. projektas (sklypo kadastrinis Nr. 4918/0052:13 Kaišiadorių m.k.v.)

neypatingas statinys

Statytojas (užsakovas).

Žemės sklypo ir jame esančių pastatų savininkai – Mindaugas Šimkūnas, Virginija Šimkūnienė, Jeronimas Jurevičius, Marijona Jurevičienė.

Projektuotojas.

Projektinius pasiūlymus parengė UAB „AV projektavimo studija“, į/k 158988699, Girelės 14, Kaišiadorys. Projekto vadovas architektas Vidas Stalaučinskas (atestato Nr. A797)

PROJEKTO SPRENDINIAI

Statybos vieta, statybos rūšis, statinio paskirtis.

Planuojama rekonstruoti dviejų butų gyvenamąjį namą ir pakeisti jo paskirtį į prekybos paskirties pastatą – kuriame planuojama įrengti nemaisto prekybos parduotuvės, kirpyklą ir administracinės patalpas Gedimino g. 70, Kaišiadorių m., Kaišiadorių r.sav. (kadastro Nr. 4918/0052:13 Kaišiadorių m.k.v.). Žemės sklype, vietoje pagalbinių ūkio pastatų, planuojama pastatyti garažą. Sklypas yra staciakampio formos. Visas sklypo plotas 1935 m2. Žemės sklypas ribojasi su Gedimino gatve ir kitos paskirties žemės sklypais, skirtais gyvenamosioms teritorijoms, vienbučių ir dvibučių gyvenamųjų namų statybai bei eksploatavimui, visuomeninės paskirties ir komercinės paskirties žemės sklypais. Žemės sklypas yra nelygus. Iš pietinės sklypo dalies į šiaurinę sklypo dalį žemės sklypas aukščiau 0,6 m. Įvažiavimas į sklypą esamas iš Gedimino gatvės. Gedimino gatvė – asfaltuota. Valstybės įmonės Registrų centras duomenų banke žemės sklypui suteiktas unikalus Nr. 4918-0052-0013. Pagrindinė žemės naudojimo paskirtis – kita. Naudojimo būdas – komercinės paskirties objektų teritorijos. Sklypas valdomas nuosavybės teise nuo 2004-11-22. Žemės sklype yra dvibutis gyvenamasis namas (unikalus Nr. 4994-8000-8014) ir pagalbinių ūkio pastatai.

Žemės sklype yra nustatytos specialiosios žemės ir miško naudojimo sąlygos:

VI. Elektros linijų apsaugos zonos.

Projektuojamas statinys – negyvenamasis statinys, prekybos paskirties pastatas.

Statybos rūšis – rekonstravimas.

Projektuojamas prekybos paskirties pastatas yra neypatingas statinys.

Projektuojamas pastatas bus prijungtas prie Kaišiadorių miesto elektros tinklų. Vanduo tiekiamas iš centralizuotų Kaišiadorių miesto vandentiekio tinklų. Vandentiekio įvadas bus atvestas iš greta sklypo esančio pastato Gedimino g. 68, Kaišiadorių m. Buities nuotekos išleidžiamos į Kaišiadorių miesto centralizuotus buitinių nuotekų tinklus. Pastatas bus šildomas kūrenant dujas. Prisijungimui prie Kaišiadorių miesto dujotiekio tinklų bus parengtas atskiras projektas.

Atestato Nr.	UAB „AV projektavimo studija“ Girelės g. 14, Kaišiadorys, tel. 8 687 58667			Pastato – gyvenamasis namas (unikalus Nr. 4994-8000-7014) rekonstravimo ir paskirties keitimo į administracinės, prekybos ir paslaugų paskirties pastatą Gedimino g. 70, Kaišiadorių m., Kaišiadorių m.sen., Kaišiadorių r.sav. projektas Kaišiadorių r.sav. projektas (sklypo kadastrinis Nr. 4918/0052:13 Kaišiadorių m.k.v.)
	PV Arch.	Vidas Stalaučinskas	2017-06	
A797	Arch.	Vidas Stalaučinskas	2017-06	
Statytojai: Mindaugas Šimkūnas, Virginija Šimkūnienė, Jeronimas Jurevičius, Marijona Jurevičienė				
PROJEKTTINIŲ PASIŪLYMŲ AIŠKINAMASIS RAŠTAS				
0540-01-TP-BD-3				
		Lapas	Lapy	Laida
		1	4	0

Pastate dirbs devyni darbuotojai. Keturi darbuotojai dirbs administracinėse patalpose. Kirpykloje dirbs du darbuotojai. Parduotuvėse dirbs po vieną pardavėją. Kirpykloje darbuotojų polisiui suprojektuota buitinė patalpa. Prekybos patalpose darbuotojų polisiui suprojektuota poilsio vieta. Poilsio patalpose ir vietose numatytos darbuotojų persirengimo spintelės. Valymo priemonės bus laikomos wc patalpoje specialioje spintoje ir valymo priemonių patalpoje. Parduotuvėje vienu metu lankysis iki 50 žmonių.

Trumpas projektinių sprendinių apibūdinimas

Žemės sklype planuojama rekonstruoti dvejų butų gyvenamąjį namą įprekybos paskirties pastatą ir vietoje pagalbinio ūkio paskirties pastatų pastatyti garažą. Sklypo plotas – 1935 m². Užstatymo plotas – 559 m², užstatyta sklypo dalis- 29 %. Projektuojami pastatai - vieno aukšto. Projektuojami pastatai yra neypatingi statiniai.

Sklypo plano sprendiniai. Sklypo sutvarkymas

Prekybos paskirties pastatas projektuojamas atsižvelgiant pasaulio šalis ir į natūraliai susiformavusį reljefą. Projektuojant, vadovaujiamasi projektiniais pasiūlymais.

Pagrindinė žemės naudojimo paskirtis – kita. Naudojimo būdas – komercinės paskirties objektų teritorijos. Sklypo plotas – 1935 m².

Inžinerinių geodezinių matavimų duomenimis, sklype žemės paviršiaus altitudės kinta apie 0,6 m. Prekybinės paskirties pastatas projektuojamas centrinėje sklypo dalyje.

Pagrindiniai įėjimai į pastatą numatyti pietrytinėje pastato dalyje. Įvažiavimas į sklypą yra esamas iš Gedimino gatvės. Sklypą planuojama apželdinti. Takai grindžiami betoninėmis trinkelėmis. Nuogrinda apie pastatą – iš betoninių trinkelių dangą 60 cm pločio. Automobilų stovėjimo aikštelė ir važiuojamoji dalis padengta betoninių trinkelių dangą. Prieigos prie pastato projektuojamos iš Gedimino gatvės. Įvažiavimo į sklypą plotis 5 m. Automobiliai parkuojami sklype. Projektuojamos 12 automobilų stovėjimo vietos. Iš jų viena vieta projektuojama žmonėms su negalia. Kaimyniniuose žemės sklypuose yra gyvenamieji namai ir pagalbinio ūkio paskirties pastatai, vaikų darželis ir komercinės paskirties pastatai. Greičias žemės sklypas Gedimino g. 68, Kaišiadorių mieste priklauso Jeronimui Jurevičiui, Marijonai Jurevičienei ir Arnoldui Jurevičiui. Pravažiavimas į sklypo kiemą Gedimino g. 70, Kaišiadorių mieste projektuojamas panaudojant 43 m² žemės sklypo Gedimino g. 68, Kaišiadorių mieste. Žemės sklypo savininkų sutikimas gautas. Servitutas bus įformintas įrengus pravažiavimą.

Pastatų apibūdinimas.

Architektūriniai sprendimai:

Prekybos paskirties pastatas projektuojamas vieno aukšto. Pirmae aukšte projektuojamos trys prekybos salė, darbuotojų buitinės patalpos, katilinė, wc. Vienas wc pritaikytas žmonėms su negalia. Projektuojama kirpykla, kirpyklos buitinė patalpa ir wc. Atskiroje pastato dalyje projektuojamos administracinės patalpos, wc pritaikyta žmonėms su negalia, katilinė ir koridorius. Bendras pastato plotas – 335,1 m². Prekybos patalpų (su pagalbinėmis patalpomis) plotas – 200,4 m². Paslaugų patalpų (kirpykla su pagalbinėmis patalpomis) plotas – 44,6 m². Administracinių patalpų (su pagalbinėmis patalpomis) plotas – 85,9 m². Pastato aukštis – 5,91 m.

Pagrindinės prekybos paskirties pastato konstrukcijų charakteristikos:

1. Pamatai – kombinuoti juostiniai, monolitiniai ir gręžiniai.
2. Sienos – mūrinės. Vidaus sienos ir pertvaros – mūrinės. Sienos apšiltinamos putų polistirolo ir apmūrijamos apdailinėmis plytomis.
3. Perdanga – gelžbetoninė.
4. Stogas – sutapdintas, dengtas rulonine prilydoma stogo dangą. Vanduo nuo stogo surenkamas ir nuleidžiamas lietrvamzdžiais.
5. Perdanga virš pastato apšiltinta ekstrudiniu polistireniniu putplasčiu.
6. Langai plastikiniais rėmais su trijų stiklo paketu. Du stiklai selektyviniai.

0540-01-TP-BD-3	Lapas	Lapų	Laida
	2	4	0



SKLYPO PLANAS SU INŽINERINIAIS TINKLAIS M 1:500

- EKSPLIKACIJA:**
- 01. Projektuojamas administracinės, prekybos ir paslaugų paskirties pastatas
 - 02. Projektuojamas garažas

SUTARTINIS ŽYMĖJIMAS

- PROJEKTUOJAMI PASTATAI
- PROJEKTUOJAMAS IVAŽIAVIMAS
- PROJEKTUOJAMAS TAKAS
- SKLYPO RIBA
- PROJEKTUOJAMOS AUTOMOBILIŲ STOVĖJIMO VIETOS

IEJIMAS Į PASTATĄ

IVAŽIAVIMAS Į SKLYPĄ

MEDŽIAI

GRIAUJAMIE PASTATAI

PROJEKTUOJAMAS VANDENTIEKIS

PROJEKTUOJAMA LIETAUS KANALIZACIJA

PROJEKTUOJAMAS ELEKTROS KABELIS

ESAMOS VANDENTIEKIS

ESAMOS RYŠIŲ KABELIS

ESAMA LIETAUS KANALIZACIJA


ESAMOS ELEKTROS KABELIS

ESAMA FEKALINĖ KANALIZACIJA

ESAMOS DUJOTIEKIS

INŽINERINIŲ TINKLŲ APSAUGOS ZONOS

Esami ir projektujami elektros, ryšių ir dujų tinklai po važiuojamos dalies ir pėsčiųjų dalies dangomis įvertinti į futūras

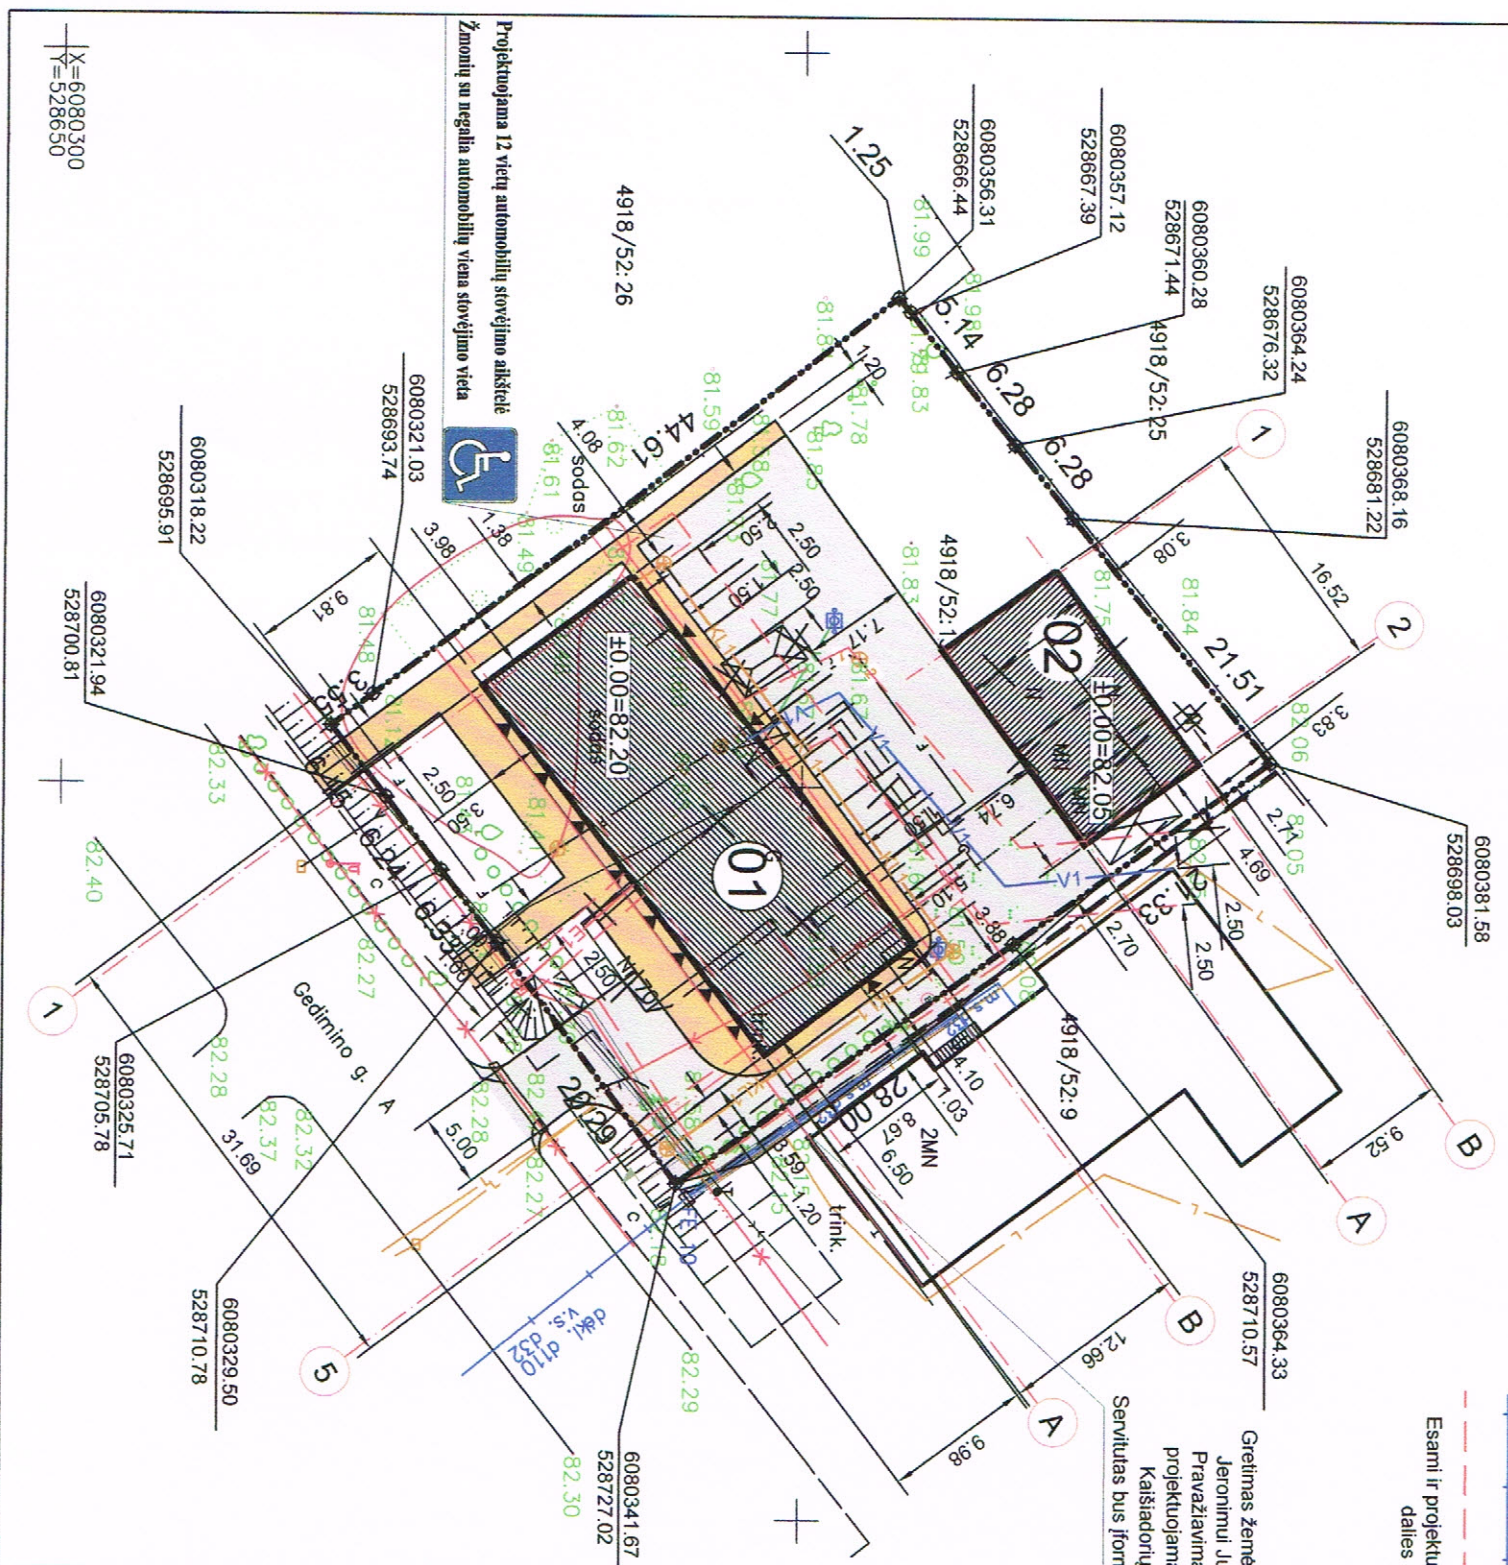

Igalijotas asmuo Arnoldas Jurevičius

Projekto sprendinius tvirtiname:
 Statytojai
 Jeronimas Jurevičius, Marijona Jurevičienė,
 Mindaugas Šimkūnas, Virginija Šimkūnienė

2017-06-30


Eil. Nr.	Pavadinimas	Mato vienetas	Kiekis
1	I. SKLYPAS		
	1.1. sklypo plotas	m ²	1935
	1.2. sklypo užstatymas	m ²	559
	1.3. sklypo užstatymo intensyvumas	%	29
	1.4. apželdintas žemės plotas (žaliasis plotas)	m ²	300
	1.5. automobilių stovėjimo vietų skaičius	vtl.	12
	1.6. sklypo užstatymo tankumas	%	29
2	II. PASTATAI		
	2. Prekybos paskirties pastatas:		
	2.1. bendrasis plotas:	m ²	335.1
	2.2. prekybos patalpos (su pagalbinėmis patalpomis)	m ²	200.4
	2.3. paslaugų patalpos (kirykla su pagalbinėmis patalpomis)	m ²	44.6
	2.4. administracinės patalpos (su pagalbinėmis patalpomis)	m ²	85.9
	2.5. madingasis	m ²	335.1
	2.6. pagalbinis	m ²	-
	2.7. rsių (pusrsių)	m ²	-
	2.8. garažų	m ²	-
	2.9. pastato tūris	m ³	1987
	2.10. pastato tūris (iš to skaičiuojama žeminau ±0.00)	m ³	-
	2.11. aukštų skaičius	vtl + M	1
	2.12. pastato aukštis	m	5.91
	2.13. pastato asimetrumas ugniai (I, II ar III)	II	401
	2.14. pastato užstatymas	M/m ²	C
	2.15. pastato akustinio komforto klasė	C	C
	2.16. pastato energinio naudingumo klasė	C	C
	2.2. Garažų paskirties pastatas:		
	2.1. bendrasis plotas:	m ²	144.4
	2.8. garažų	m ²	144.4
	2.9. pastato tūris	m ³	550
	2.10. pastato tūris (iš to skaičiuojama žeminau ±0.00)	m ³	-
	2.11. aukštų skaičius	vtl + M	1
	2.12. pastato aukštis	m	4.86
	2.13. pastato asimetrumas ugniai (I, II ar III)	II	157
	2.14. pastato užstatymas	M/m ²	-
	2.15. pastato akustinio komforto klasė	C	-
	2.16. pastato energinio naudingumo klasė	C	-
3	III. INŽINERINIAI TINKLAI		
	3. Bendras elektros paskirties inžinerinių tinklų ilgis:		
	3.1. vandentiekio įvadas 32 mm	m	35
	3.2. lietaus nuotekų įvadas 160 mm	m	59
	3.4. elektros įvadas 10x10 mm ²	m	12

Alieš. Nr.	UAB "AV projektavimo studija"	Statytojai:	Jeronimas Jurevičius, Marijona Jurevičienė, Mindaugas Šimkūnas, Virginija Šimkūnienė
A797	PV Architekt. Vidus Statybininkas	2017-06	
PP	Statytojai: Jeronimas Jurevičius, Marijona Jurevičienė, Mindaugas Šimkūnas, Virginija Šimkūnienė	0540-01-DP-GP-1	Lapas 1 Lapu 1

SKLYPO PLANAS SU INŽINERINIAIS TINKLAIS M 1:500 (PROJEKTIŲ PASIŪLYMAI)

Laida

0

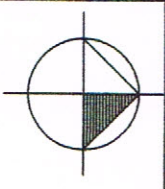

SKLYPO VERTIKALINIS PLANAS M 1:500

- EKSPLIKACIJA:**
- 01. Projektuojamas administracinės, prekybos ir paslaugų paskirties pastatas
 - 02. Projektuojamas garažas

SUTARTINIS ŽYMĖJIMAS

- PROJEKTUOJAMI PASTATAI
- PROJEKTUOJAMAS ĮVAŽIAVIMAS
- PROJEKTUOJAMAS TAKAS
- SKLYPO RIBA
- PROJEKTUOJAMOS AUTOMOBILIŲ STOVĖJIMO VIETOS

IEJIMAS Į PASTATĄ

ĮVAŽIAVIMAS Į SKLYPĄ

MEDŽIAI

GRUJUNAMI PASTATAI

PROJEKTUOJAMAS VANDENTIEKIS

PROJEKTUOJAMA LIETAUS KANALIZACIJA

PROJEKTUOJAMAS ELEKTROS KABELIS

ESAMOS VANDENTIEKIS

ESAMOS RYŠIŲ KABELIS

ESAMA LIETAUS KANALIZACIJA

ESAMOS ELEKTROS KABELIS

ESAMA FEKALINĖ KANALIZACIJA

ESAMOS DUJOTIEKIS

INŽINERINIŲ TINKLŲ APSAUGOS ZONOS

Esami ir projektuojami elektros, ryšių ir dujų tinklai po važiuojamos dalies ir pėsčiųjų dalies dangomis įvertinti į planus

PŪP=81.35
EŽP=80.81
81.25

PROJEKTUOJAMAS ŽEMĖS PAVIRŠIUS
ESAMOS ŽEMĖS PAVIRŠIUS

PROJEKTUOJAMA IZOĞIPS E

PŪP=81.90
EŽP=81.83

PŪP=82.05
EŽP=81.58

PŪP=82.15
EŽP=81.58


Igaliotas asmuo Arnoldas Jurevičius

Projekto sprendinius tvirtiname:

Statytojai
Jeronimas Jurevičius, Marijona Jurevičienė,
Mindaugas Šimkūnas, Virginija Šimkūnienė


2019-08-30
[Signature]

Gretimas žemės sklypas Gedimino g. 68, Kaišiadorių mieste priklauso Jeronimui Jurevičiui, Marijonai Jurevičienei ir Arnoldui Jurevičiui. Pravažiavimas į sklypo kiemą Gedimino g. 70, Kaišiadorių mieste projektuojamas panaudojant 43 m² žemės sklypo Gedimino g. 68, Kaišiadorių mieste. Žemės sklypo savininkų sutikimas gautas. Servitutas bus formintas įrengus pravažiavimą.

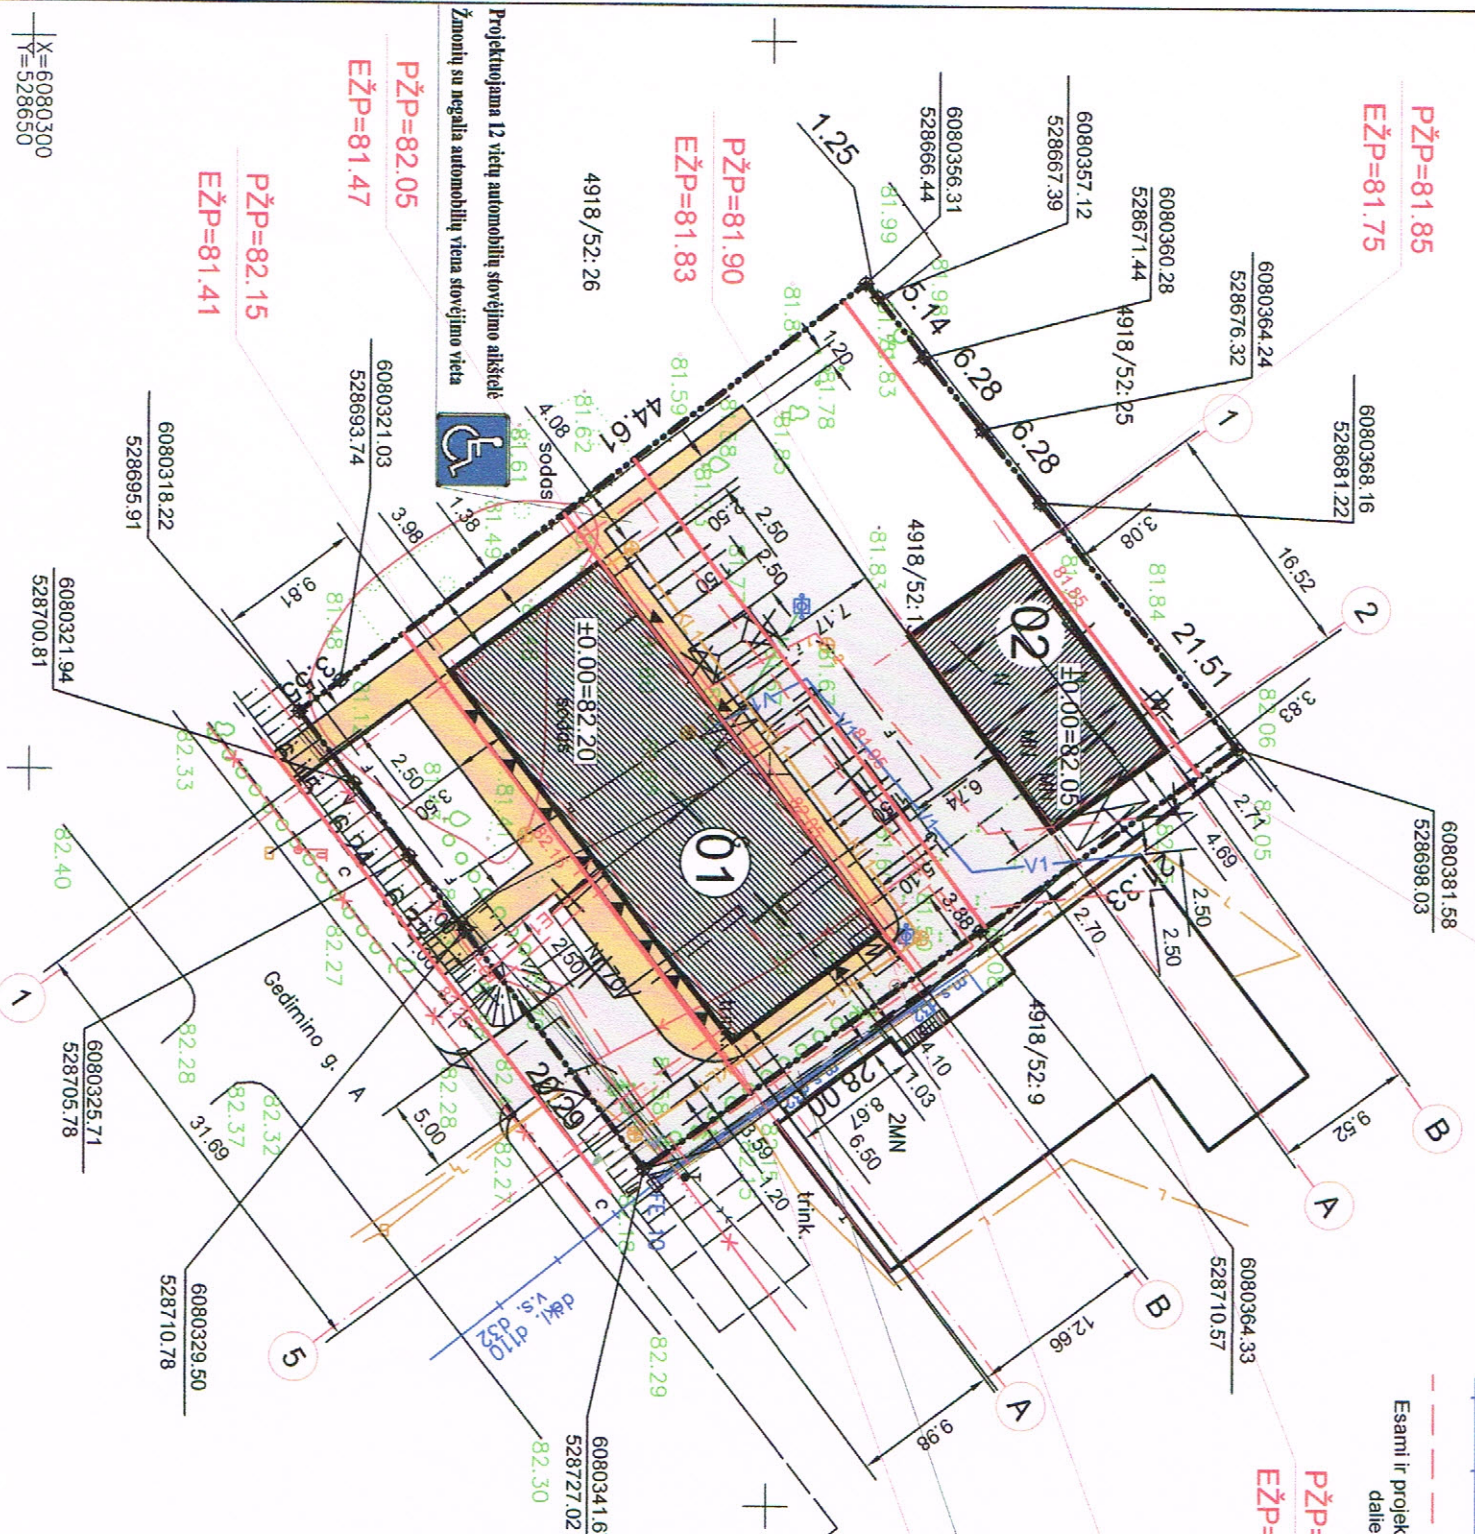

X=6080300
Y=528650

Aliesi. Nr.	UAB "AV projektavimo studija"		Pastato - gyvenamasis namas (unikalus Nr. 4994-8000-7014) rekonstravimo ir paskirties keitimo į administracinės, prekybos ir paslaugų paskirties pastatą Gedimino g. 70, Kaišiadorių m., Kaišiadorių m sen., Kaišiadorių r.sav. projektas (kadastrinis Nr. 4918/0052:13 Kaišiadorių m.k.v.)	SKLYPO VERTIKALINIS PLANAS M 1:500 (PROJEKTIŅIAI PASILŪYMAI)	Lapais	Lapu	
AV97	PV Archit.	Vidas Stalaučinskas					2017-06
PP	Statytojai: Jeronimas Jurevičius, Marijona Jurevičienė, Mindaugas Šimkūnas, Virginija Šimkūnienė		0540-01-DP-GP-2	Lapas	1	Lapu	1

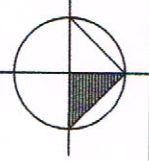

SKLYPO SUTVARKYMO PLANAS M 1:500

EKSPLIKACIJA:

01. Projektuojamas administracinės, prekybos ir paslaugų paskirties pastatas
02. Projektuojamas garažas

SUTARTINIS ŽYMĖJIMAS

- PROJEKTUOJAMI PASTATAI
- PROJEKTUOJAMAS IVAŽIAVIMAS
- PROJEKTUOJAMAS TAKAS
- SKLYPO RIBA
- PROJEKTUOJAMOS AUTOMOBILIŲ STOVĖJIMO VIETOS

ŪJIMAS Į PASTATĄ

IVAŽIAVIMAS Į SKLYPĄ

MEDŽIAI

GRAJUNAMI PASTATAI

PROJEKTUOJAMAS VANDENTIEKIS

PROJEKTUOJAMA LIETAUS KANALIZACIJA

PROJEKTUOJAMAS ELEKTROS KABELIS

ESAMAS VANDENTIEKIS

ESAMAS RYŠIŲ KABELIS

ESAMA LIETAUS KANALIZACIJA

ESAMAS ELEKTROS KABELIS

ESAMA FEKALINĖ KANALIZACIJA

ESAMAS DUJOTIEKIS

INŽINERINIŲ TINKLŲ APSAUGOS ZONOS

Esami ir projektujami elektros, ryšių ir dujotiekio tinklai po važiuojamos dalies ir pėsčiųjų dalies dangomis įrengiami į tuštarus


Greitimas žemės sklypas Gedimino g. 68, Kaišiadorių mieste priklauso Jeronimui Jurevičiui, Marijona Jurevičienei ir Arnoldui Jurevičiui. Pravažiavimas į sklypą kiema Gedimino g. 70, Kaišiadorių mieste projektuojamas panaudojant 43 m² žemės sklypo Gedimino g. 68, Kaišiadorių mieste. Žemės sklypo savininkų sutikimas gautas. Servitutas bus įformintas įrengus pravažiavimą.

Igaliojtas asmuo Arnoldas Jurevičius

Projekto sprendinius tvirtiname:

Statytojai

Jeronimas Jurevičius, Marijona Jurevičienė,
Mindaugas Šimkūnas, Virginija Šimkūnienė

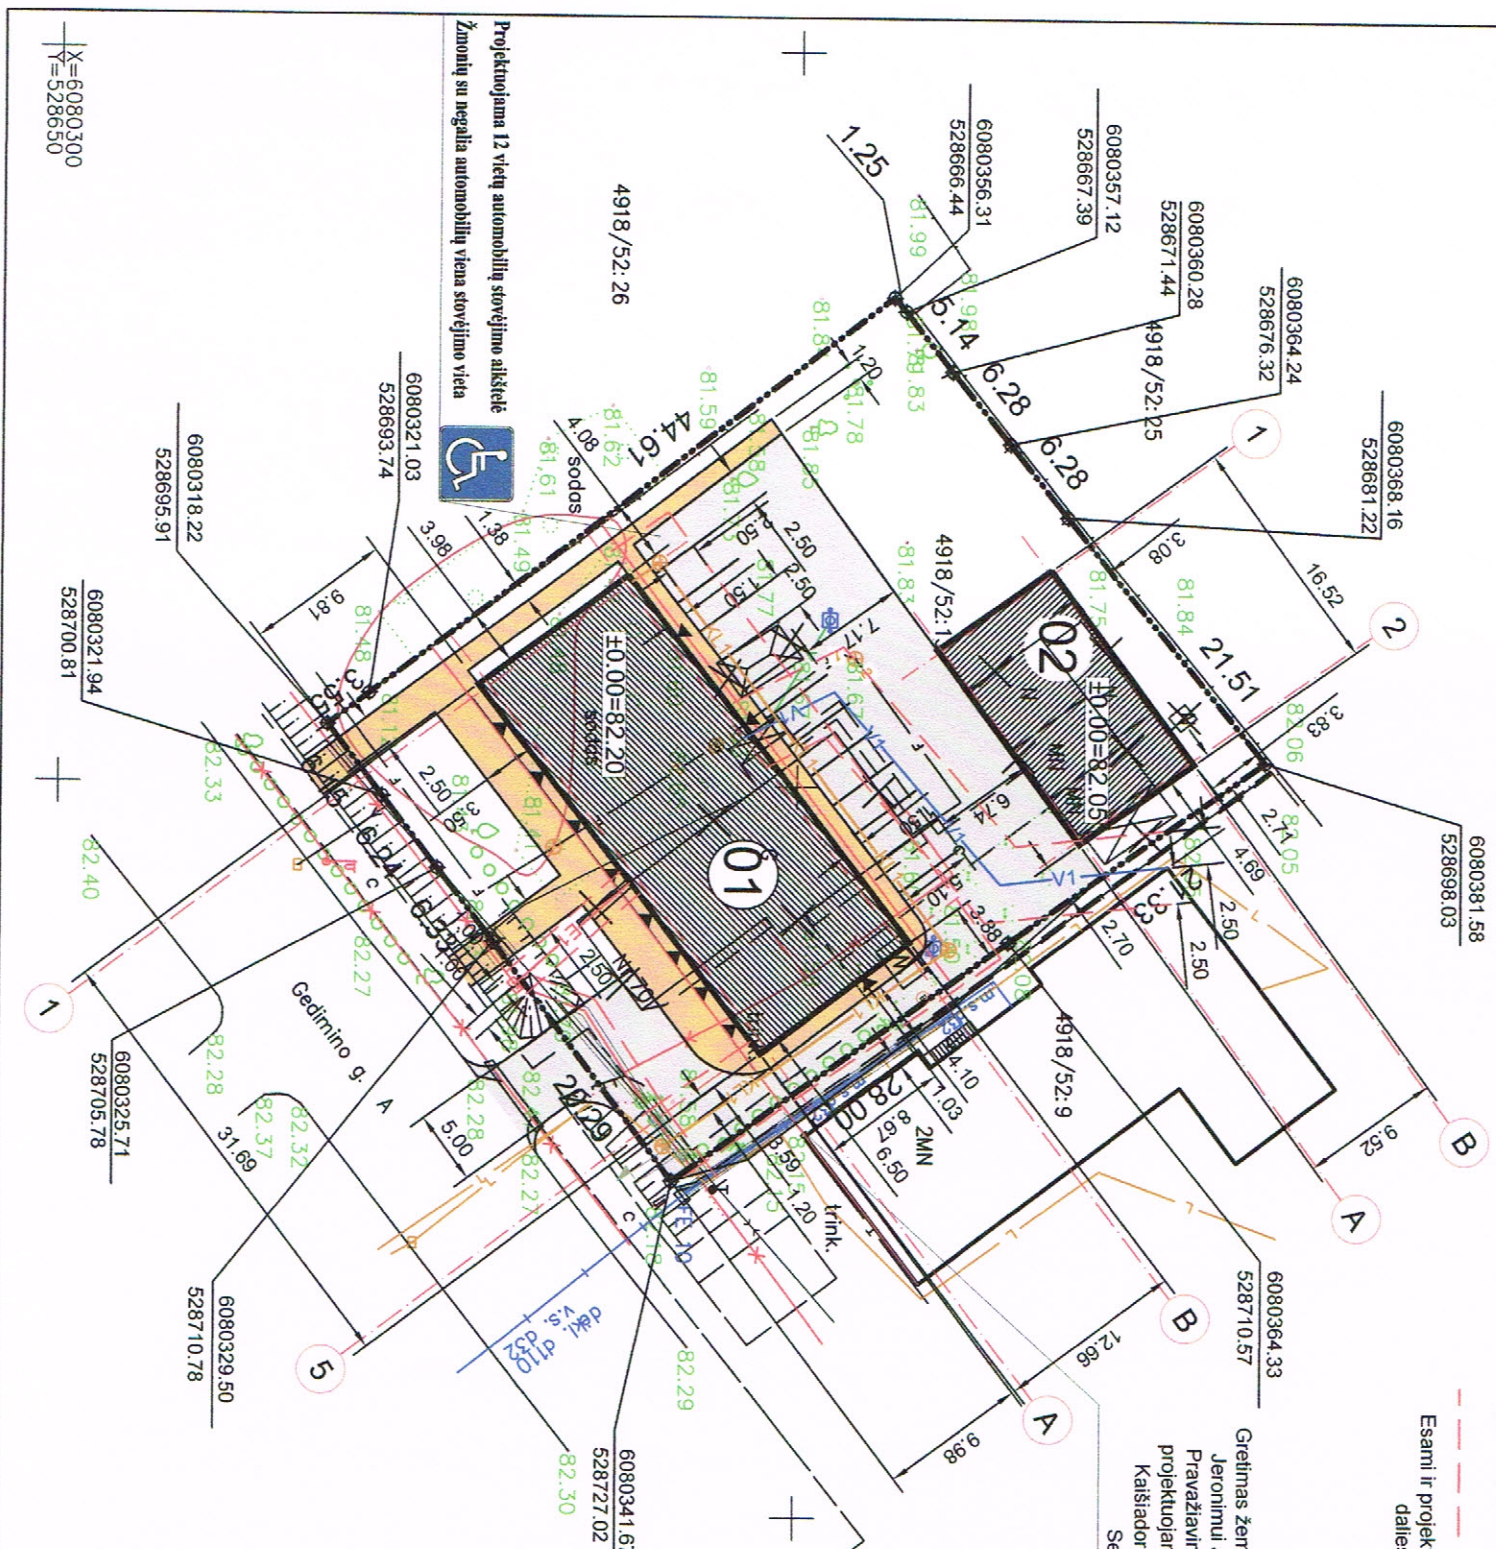


Projektuojama 12 vietų automobilių stovėjimo aikštė
Žmonių su negalia automobilių vieta stovėjimo vieta




X=6080300
Y=528650


Alcst. Nr.	UAB "AV projektavimo studija"	Pastato - gyvenamasis namas (unikalus Nr. 4994-8000-7014) rekonstravimo ir paskirties keitimo į administracines, prekybos ir paslaugų paskirties pastatą Gedimino g. 70, Kaišiadorių m., Kaišiadorių m. sen., Kaišiadorių r. sav. projektas (kadastinis Nr. 4918/0052:13 Kaišiadorių m. k. v.)	Laida
A797	PV Archit. Vidas Stalaučinskas	2017-06	0
PP	Statytojai: Jeronimas Jurevičius, Marijona Jurevičienė, Mindaugas Šimkūnas, Virginija Šimkūnienė	SKLYPO SUTVARKYMO PLANAS M 1:500 (PROJEKTIJAI PASIŪLYMAI)	Lapas Lapu
		0540-01-DP-GP-3	1 1

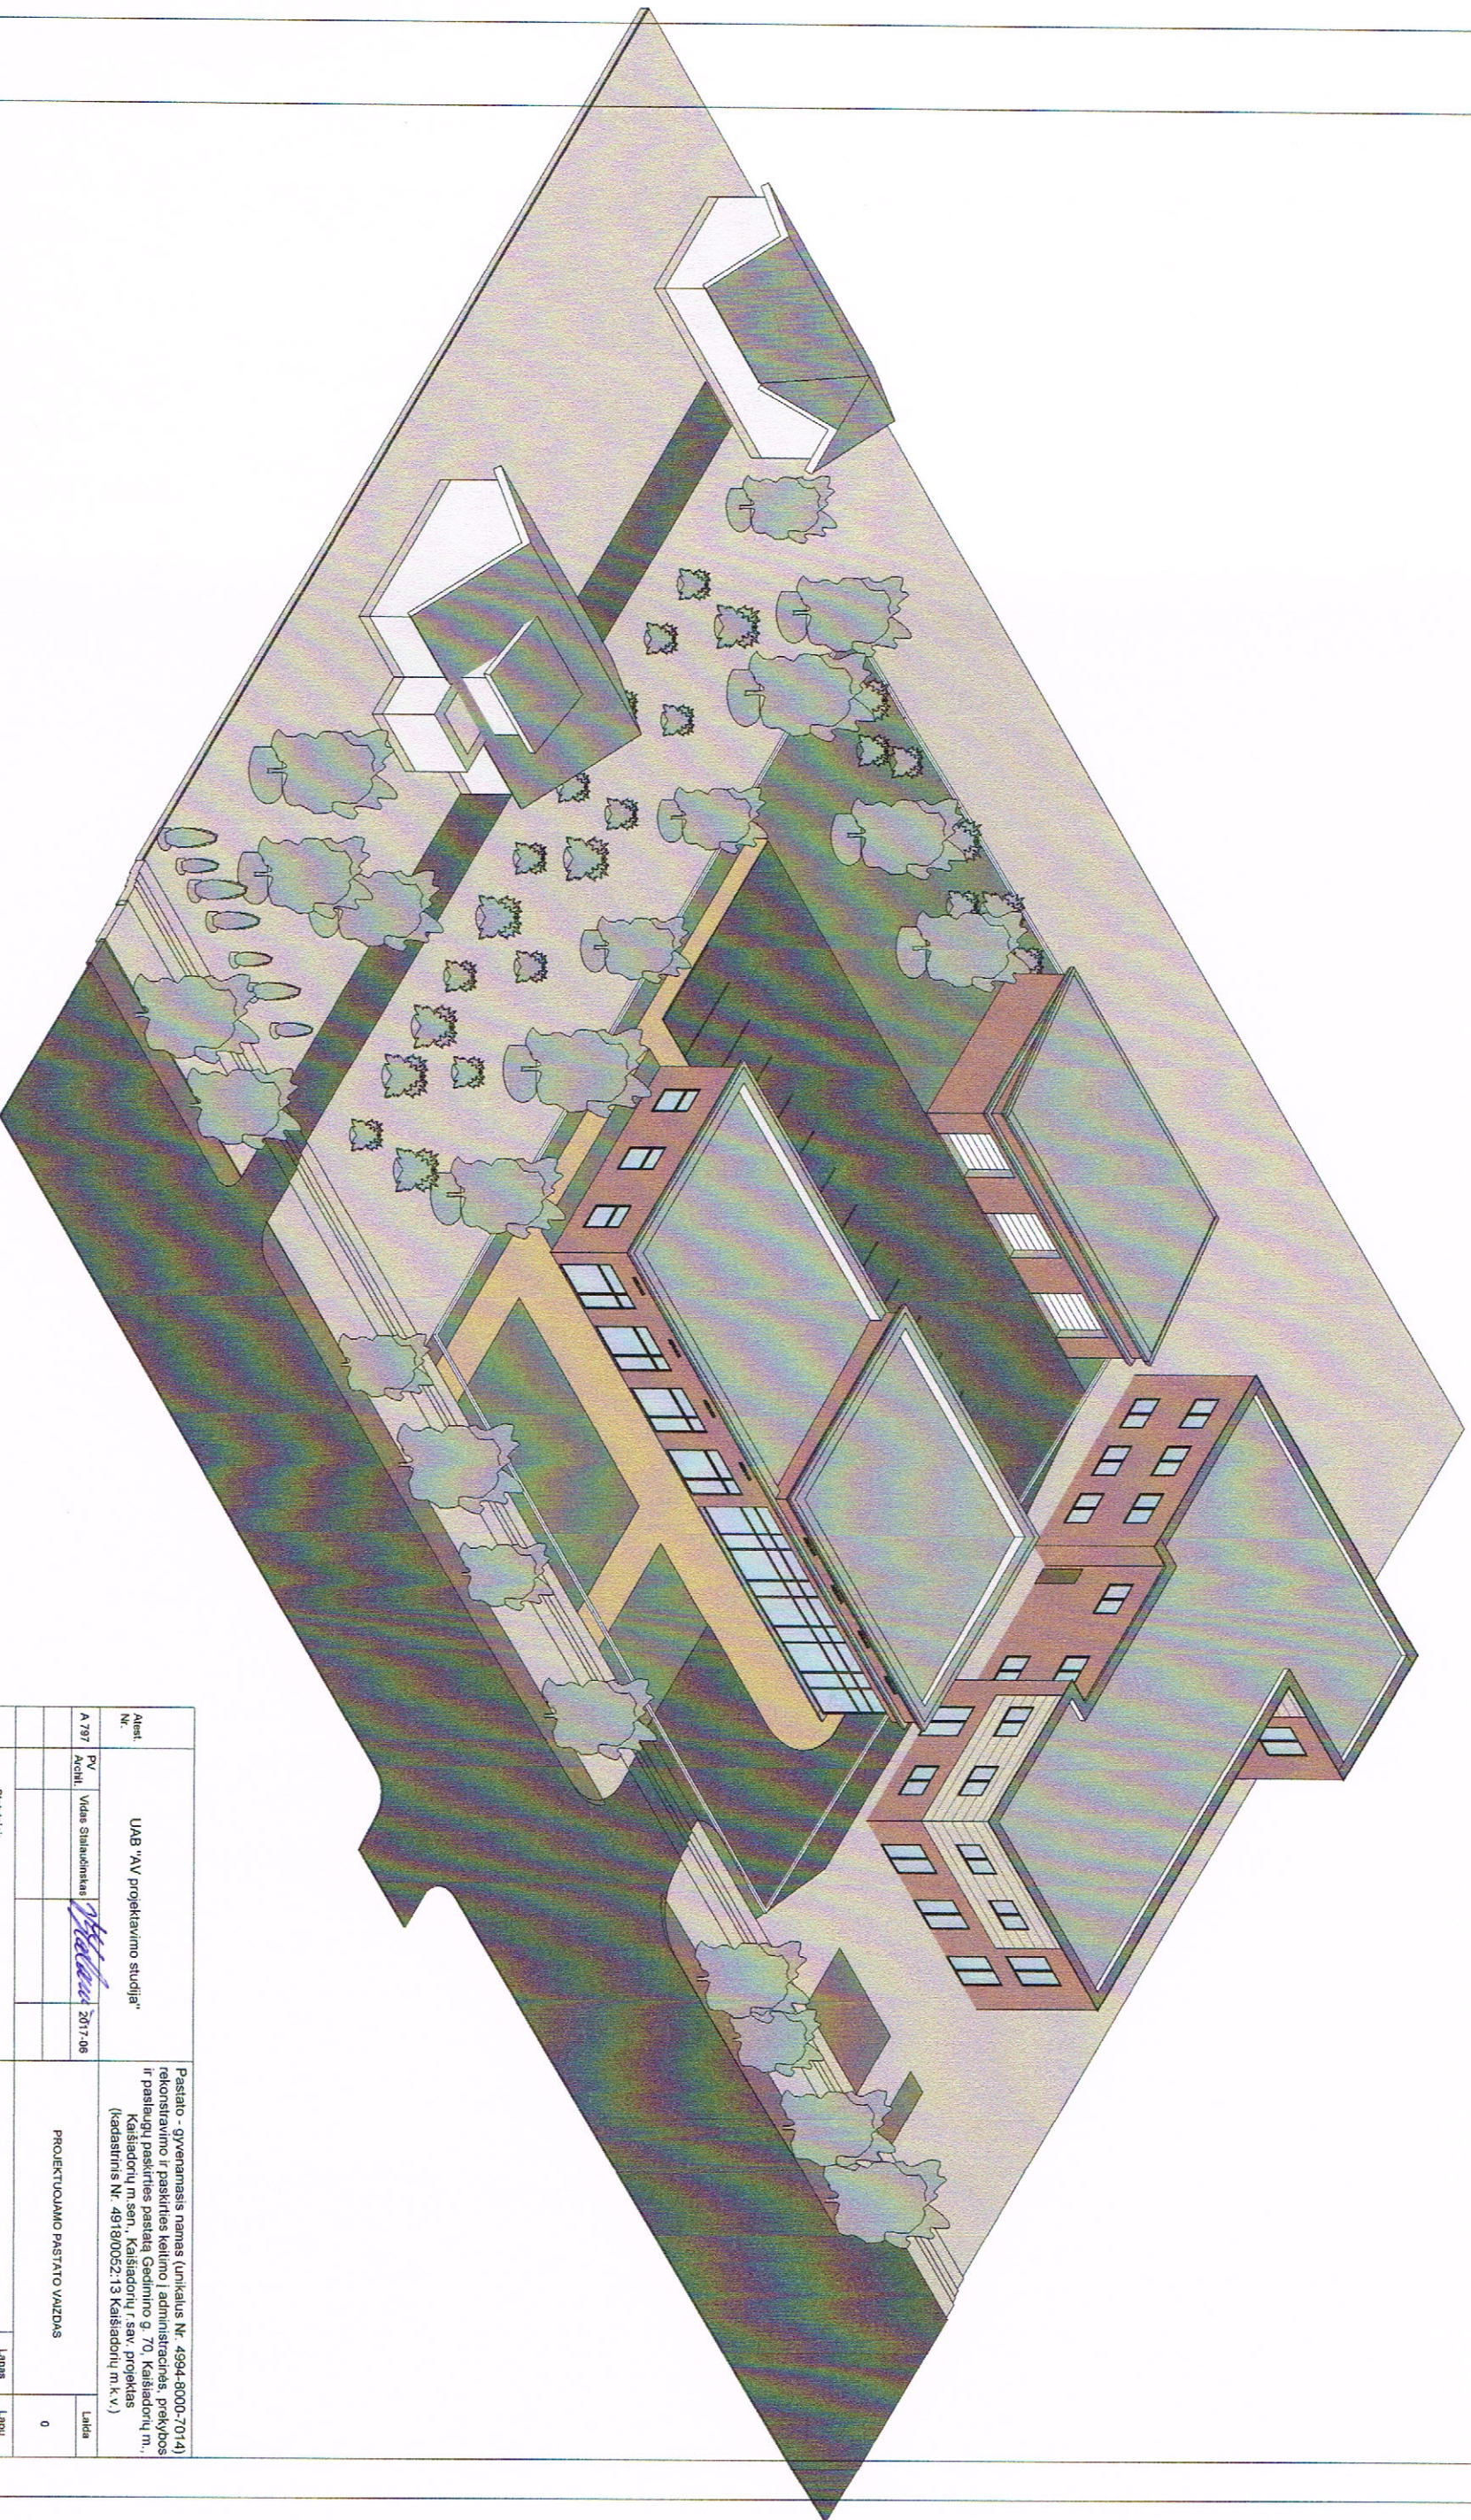


PP	Stājokļa: Jevonims Jurevics, Marijona Jureviena, Mirdauga Šimāne, Vairģija Šimāne	0540-01-PP-1	Lappas	1
	0		Lappu	1
A 797	PV Arhīvs	Vides Saskaņotības <i>[Signature]</i> 2017.08	PROJEKTUOJAMO PASTĀTO VAIZDAS	
Arhēt. Nr.	UAB "AV projektavimo studija"		Pastato - gyvenamasis namas (unikalus Nr. 4994-8000-7014) rekonstravimo ir pastatines keltinio administracinis, prekybos ir paslaugu pasitirties pastata Gaidimo g. 70, Kašiadoru m., Kašiadoru m. sen., Kašiadoru r. sav. projekts (kadastriņis Nr. 49180052.13 Kašiadoru m.k.v.)	

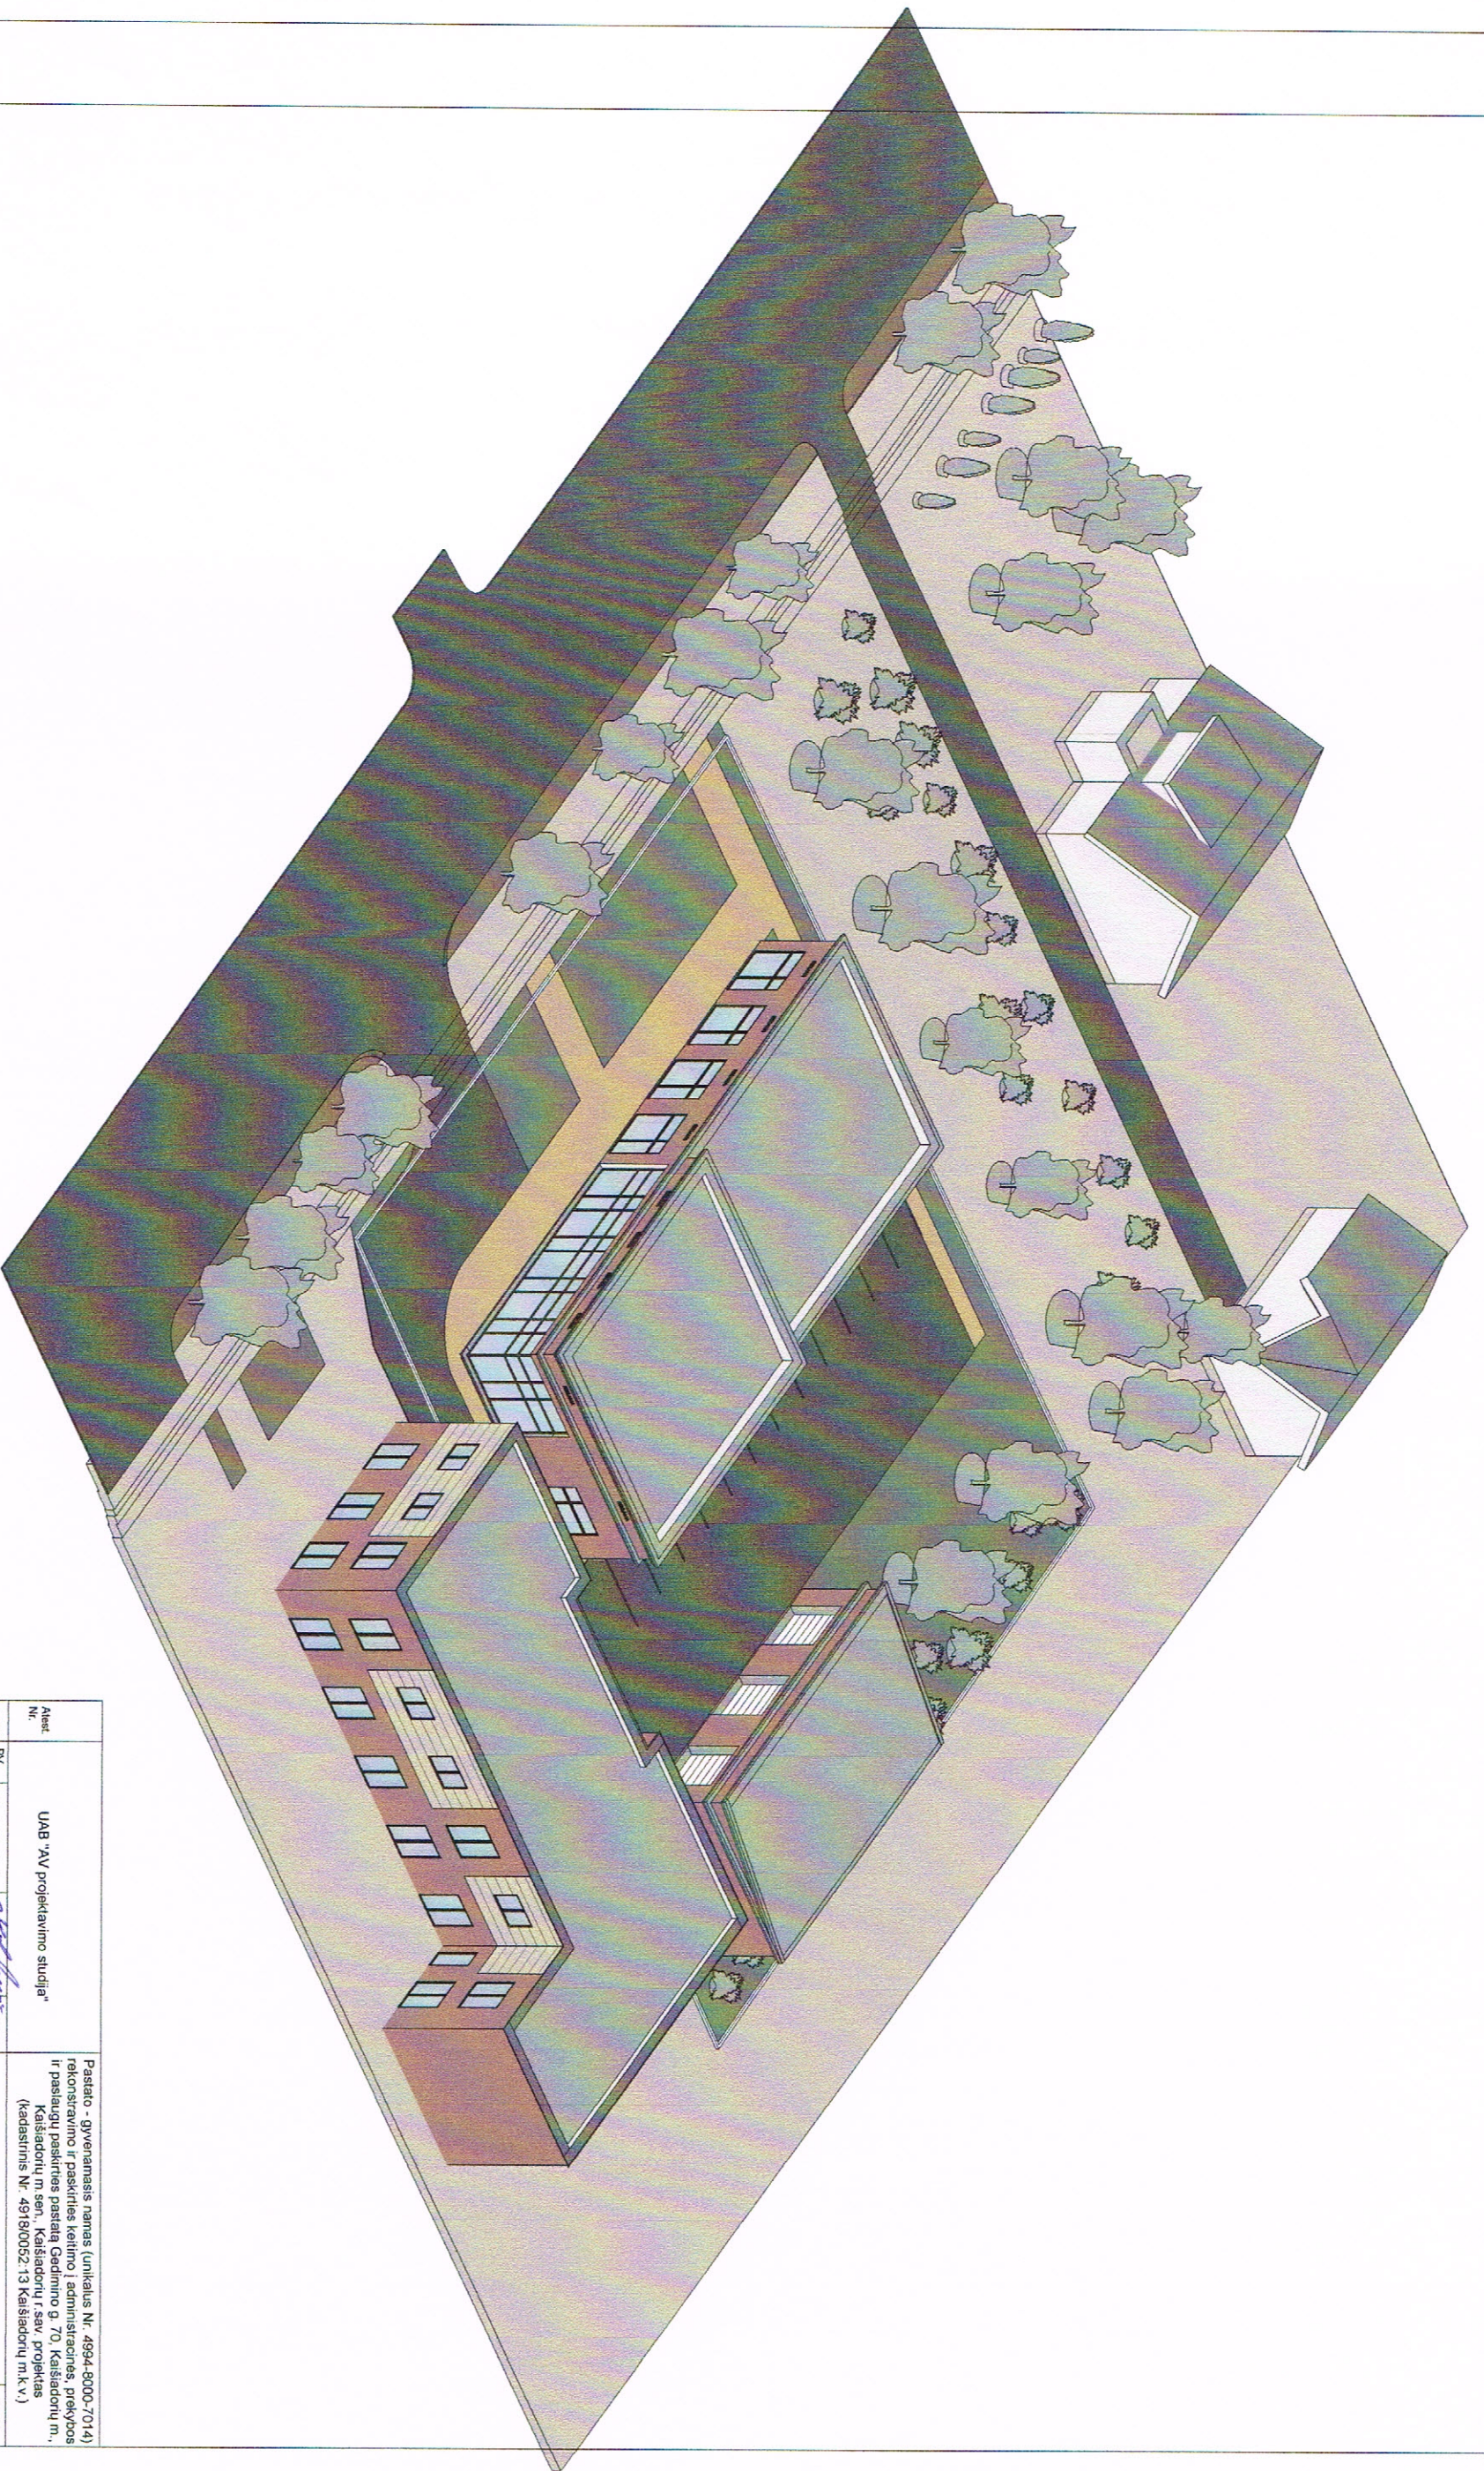

A 797	Archi.	UAB "AV projektavimo studija" <i>[Signature]</i> 2017-06	Pastato - gyvenamasis namas (unikalus Nr. 4994-8000-7014) rekonstravimo ir paskirties keitimo į administracinės, prekybos ir paslaugų paskirties pastatą Gedimino g. 70, Kaišiadoryų m., Kaišiadoryų m. sen., Kaišiadoryų r. sav. projektas (kadastinis Nr. 4919/0052/13 Kaišiadoryų m.k.v.)	PROJEKTUOJAMO PASTATO VAZDAS	Laida	0
	PV					
PP	Statytojai: Jeronimas Jurevičius, Marijona Jurevičienė, Mindaugas Šimkūnas, Vairgijūna Šimkūnienė	0540-01-PP-2	Lapai	1	Lapai	1

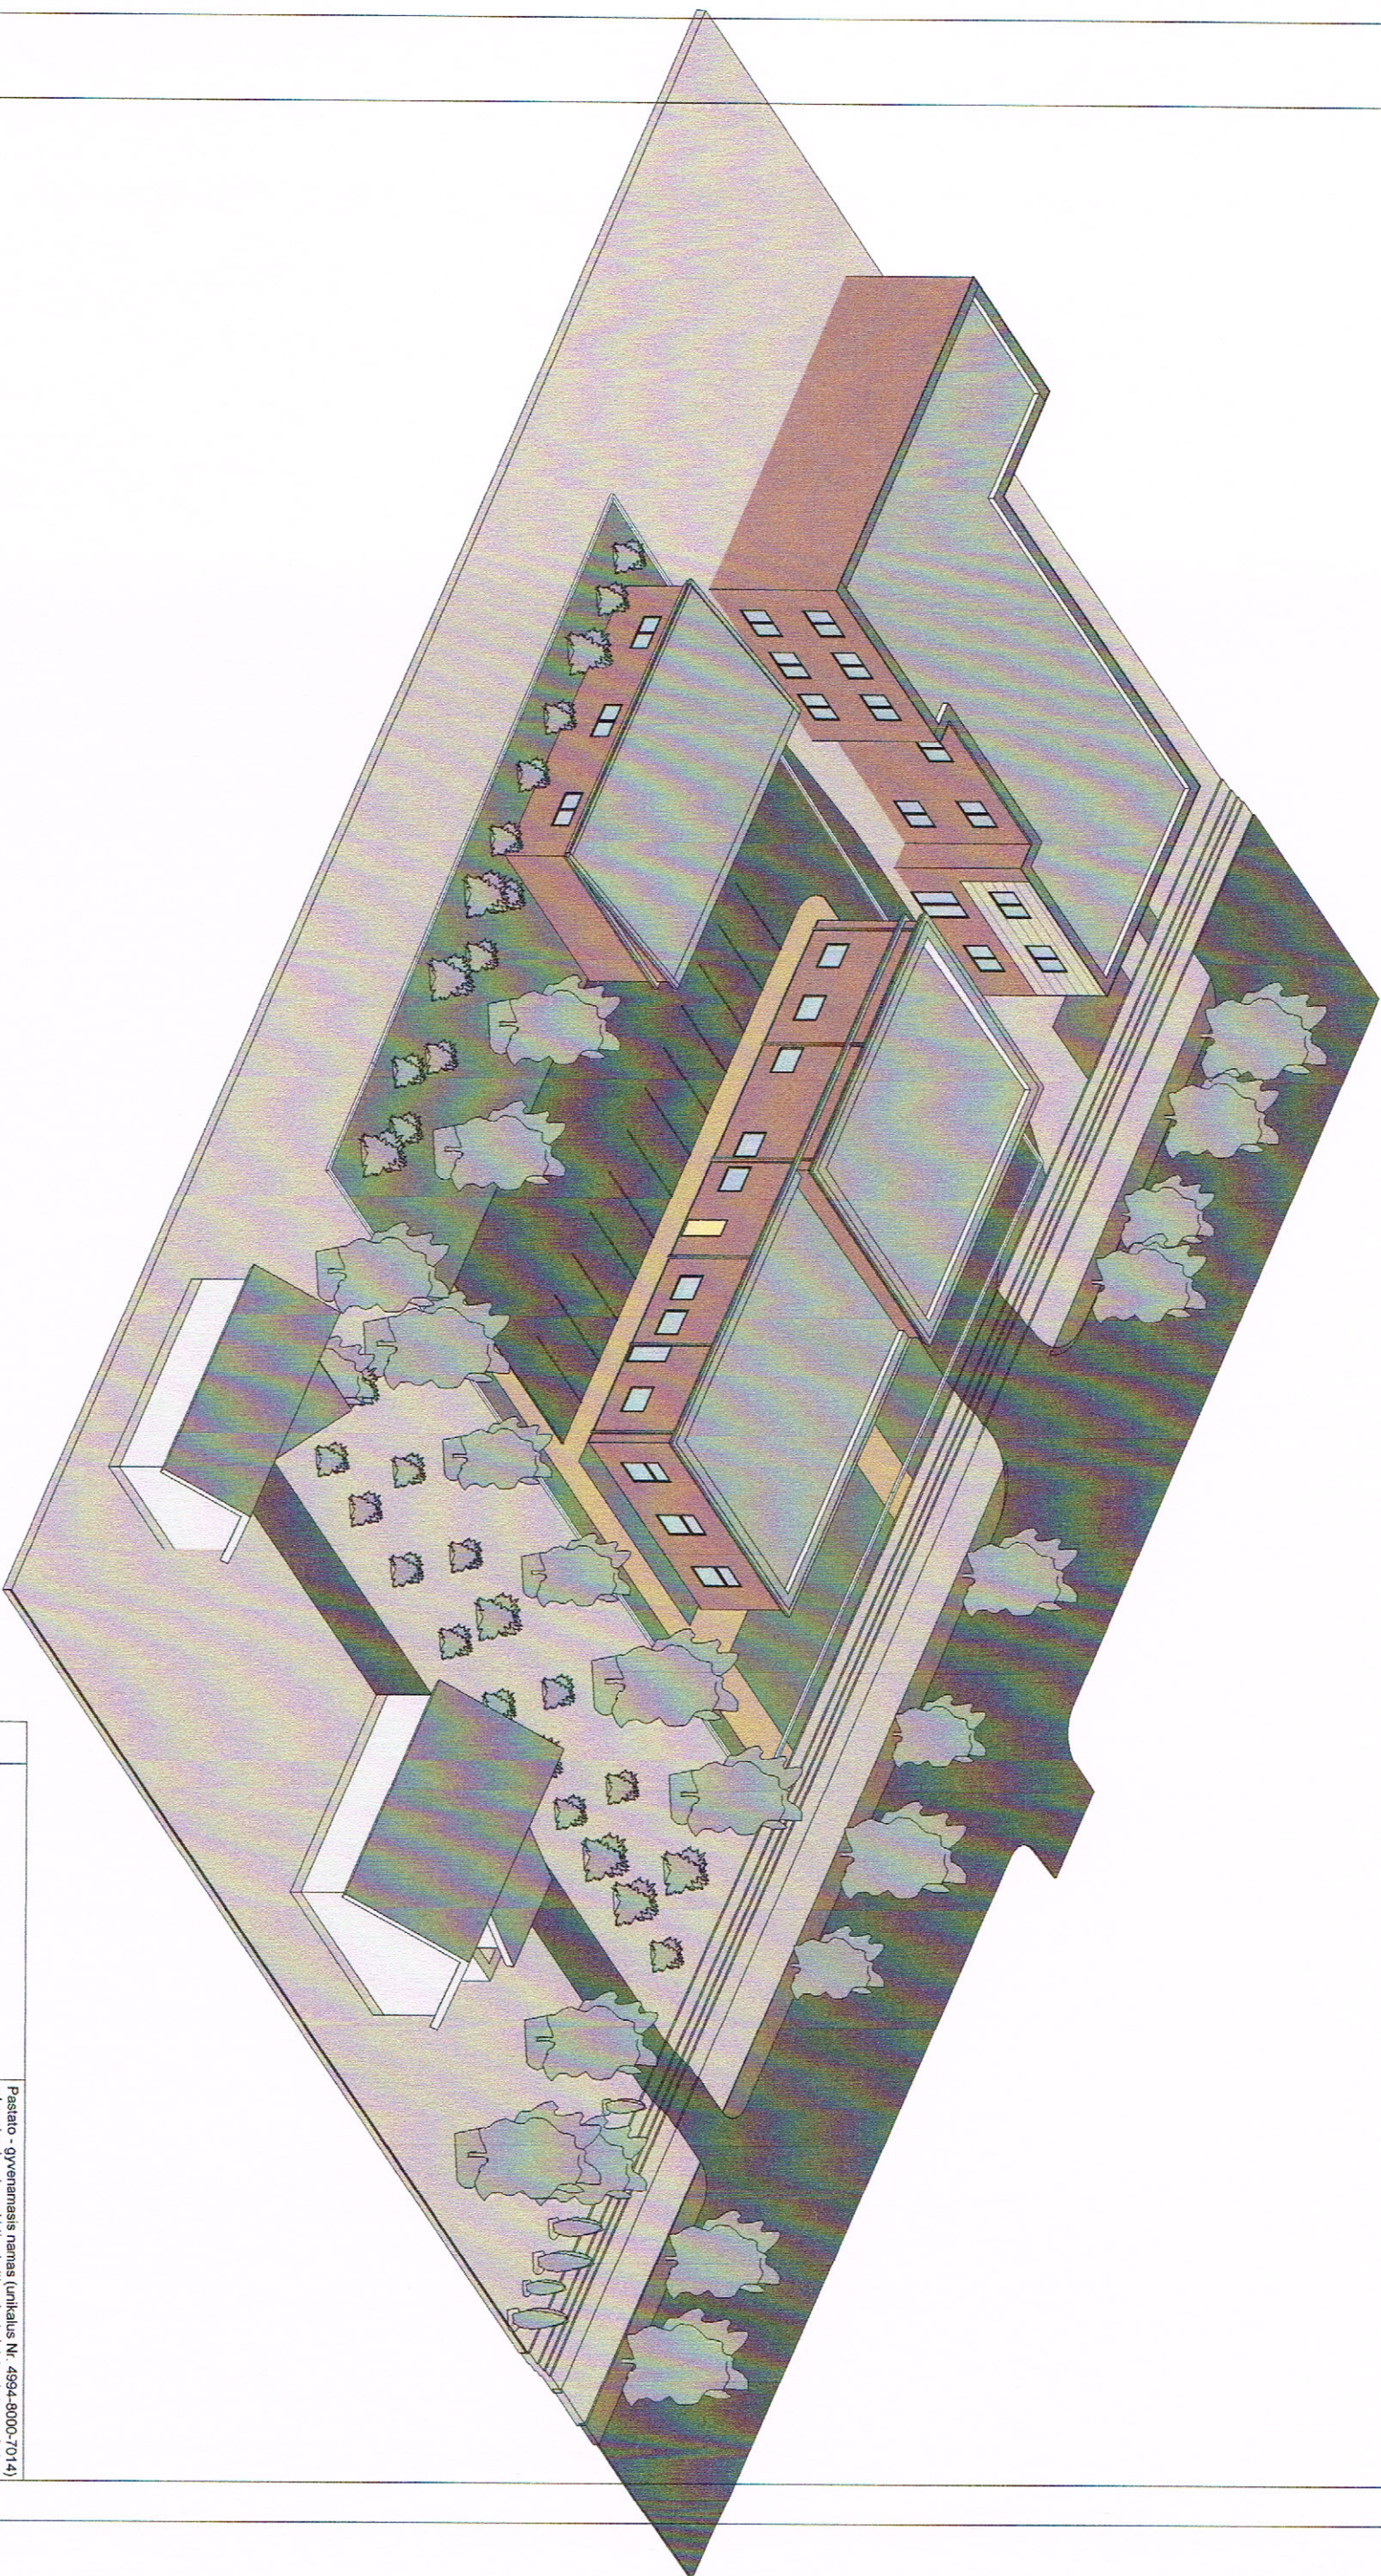

Amet. Nr.	UAB "AV projektavimo studija"		Pastato - gyvenamasis namas (unikalus Nr. 4994-8000-7014) rekonstravimo ir paskirties keitimo į administracinės, prekybos ir paslaugų paskirties pastatą Gedimino g. 70, Kašišadonų m., Kašišadonų m. sen., Kašišadonų r. sav. projektas (kadastriinis Nr. 4918/0052:13 Kašišadonų m. k. v.)	Laida	0	
	Pv. AchiL	Vidas Saliadskas				2017-06
PP	Sauktojai: Jeronimas Jurevicius, Marijona Jureviciene, Mindaugas Simkinas, Virginija Simkinienė	0540-01-PP-3	Lapais	1	Lapų	1
PROJEKTUOJAMO PASTATO VAZDAS						

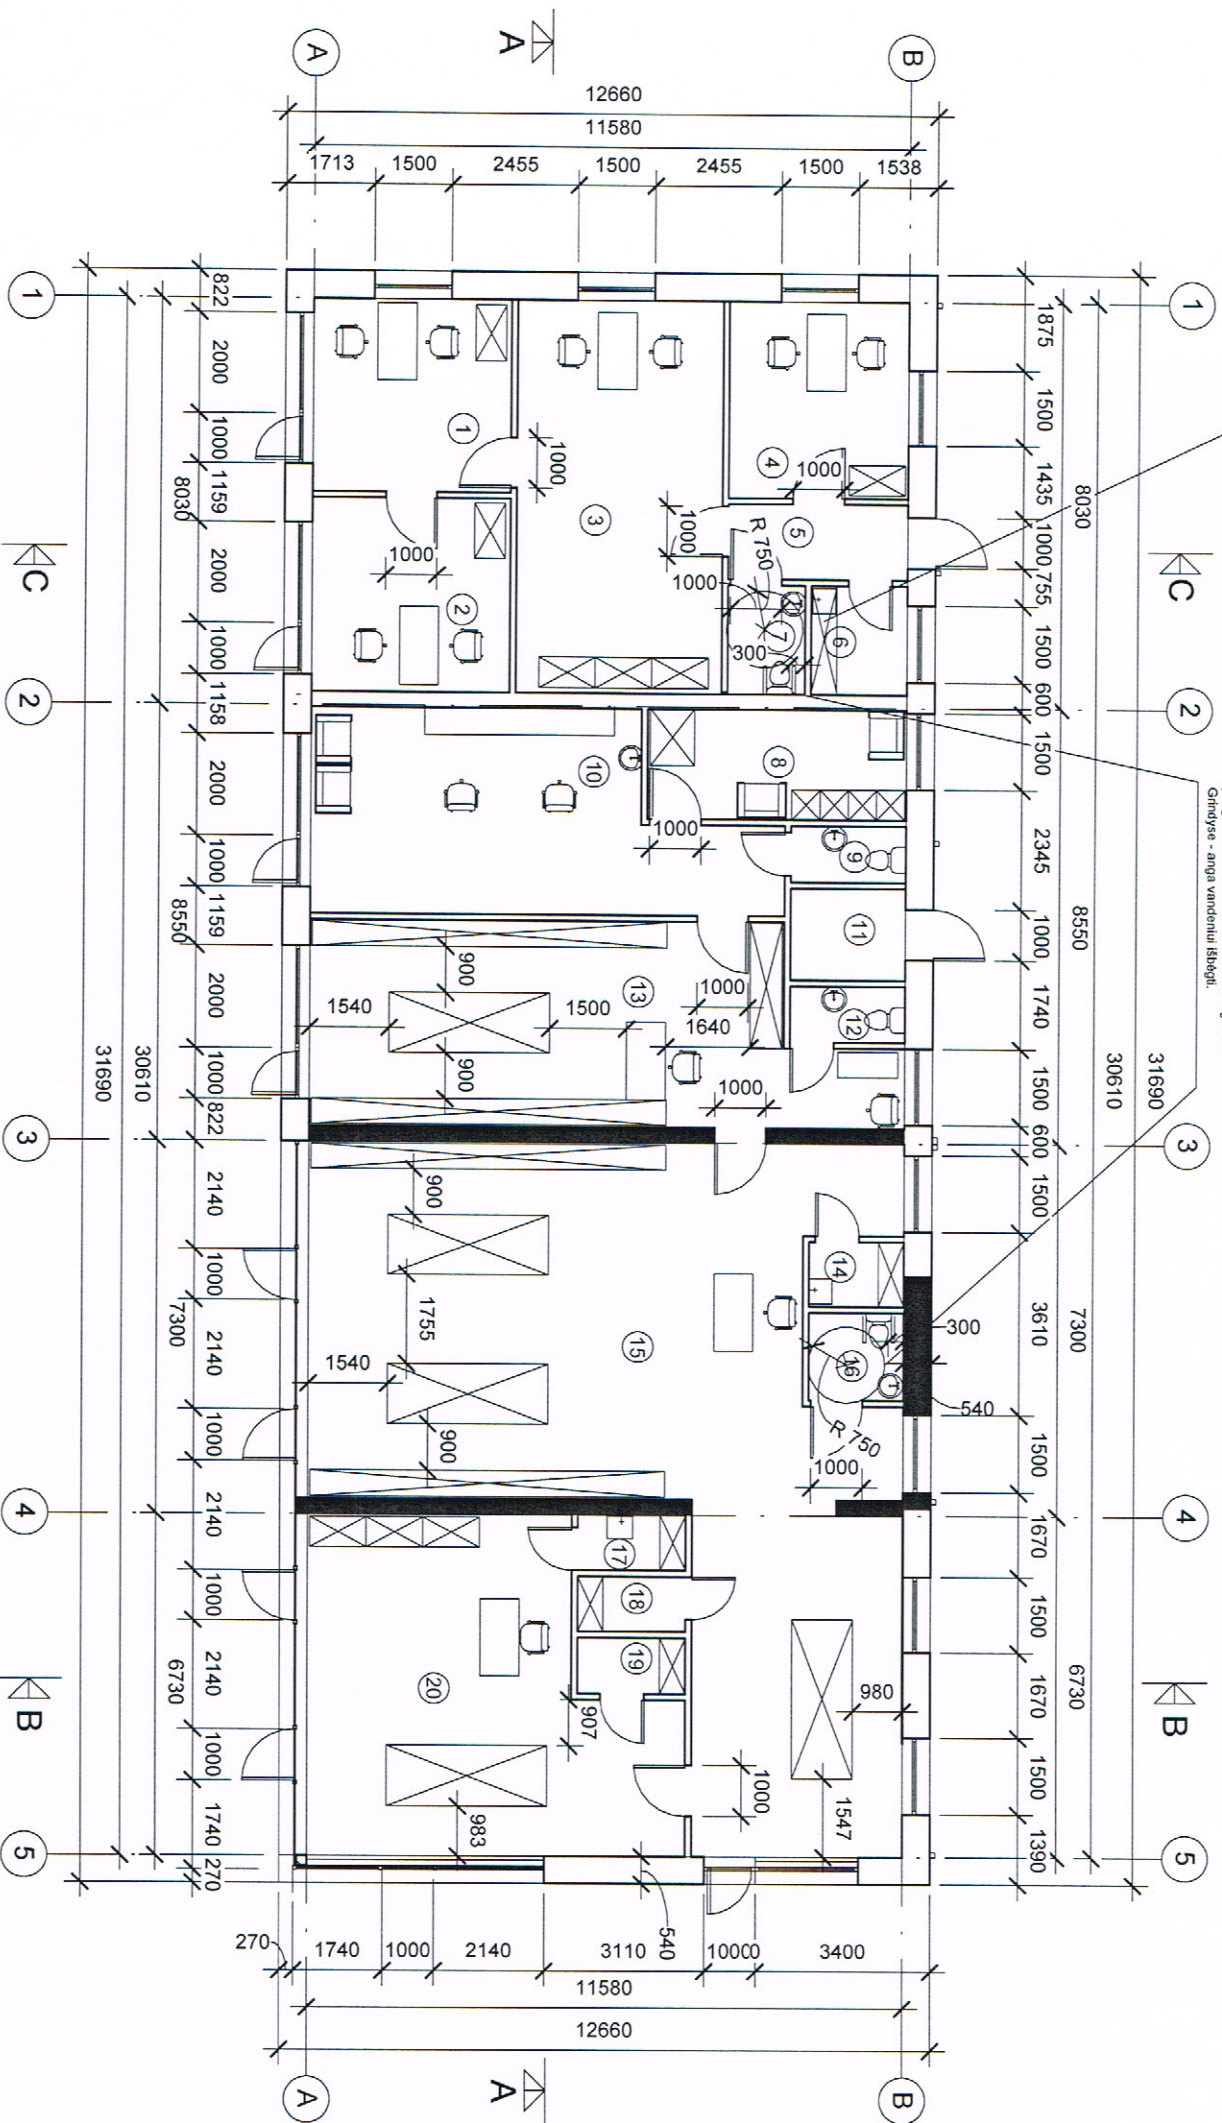


WC patalpa: apibūdiję žmonėms su negalia, abipusiu atidarymu į koridorių, turintis atskirą durų apsaugą, priėjimą laisvai dūsi žarna su dūsi galvute. Griovinyje - anga vandeniui išlepti.

PIRMO AUKŠTO TECHNOLOGINIS PLANAS
M 1:100

SUTARTINAI ŽYMĖJIMAI

Numeris	Pavadinimas	Plotas
1	Kabinetas	14.7 m ²
2	Kabinetas	14.7 m ²
3	Kabinetas	31.1 m ²
4	Kabinetas	13.6 m ²
5	Koridorius	5.2 m ²
6	Katilinė	4.0 m ²
7	Wc priėmtyta žmonėms su negalia	3.2 m ²
8	Personalio patalpa	10.9 m ²
9	Wc	2.5 m ²

Numeris	Pavadinimas	Plotas
10	Kirpykla	30.9 m ²
11	Katilinė	4.0 m ²
12	Wc	2.5 m ²
13	Prekybos sale	41.0 m ²
14	Valymo priemonių patalpa	2.4 m ²
15	Prekybos sale	102.9 m ²
16	Wc priėmtyta žmonėms su negalia	3.2 m ²
17	Valymo priemonių patalpa	2.3 m ²
18	Sandėliukas	2.3 m ²
19	Sandėliukas	2.3 m ²
20	Prekybos sale	41.3 m ²

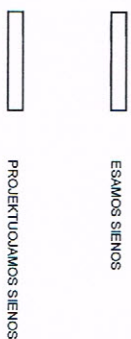

Numeris	Pavadinimas	Plotas
1	Kabinetas	14.7 m ²
2	Kabinetas	14.7 m ²
3	Kabinetas	31.1 m ²
4	Kabinetas	13.6 m ²
5	Koridorius	5.2 m ²
6	Katilinė	4.0 m ²
7	Wc priėmtyta žmonėms su negalia	3.2 m ²
8	Personalio patalpa	10.9 m ²
9	Wc	2.5 m ²

Numeris	Pavadinimas	Plotas
10	Kirpykla	30.9 m ²
11	Katilinė	4.0 m ²
12	Wc	2.5 m ²
13	Prekybos sale	41.0 m ²
14	Valymo priemonių patalpa	2.4 m ²
15	Prekybos sale	102.9 m ²
16	Wc priėmtyta žmonėms su negalia	3.2 m ²
17	Valymo priemonių patalpa	2.3 m ²
18	Sandėliukas	2.3 m ²
19	Sandėliukas	2.3 m ²
20	Prekybos sale	41.3 m ²

A 797	PV Architektas	Vidas Stalduckas	UAB "AV projektavimo studija" <i>[Signature]</i> 2017-05	Pastato - gyvenamasis namas (unikalus Nr. 4994-8000-7014) rekonstravimo ir paskirties keitimo administracinės, prekybos ir paslaugų paskirties pastatai Gedimino g. 70, Kašiadonių m., Kašiadonių m. sen., Kašiadonių r. sav. projektas (kadastrinis Nr. 4918/0052:13 Kašiadonių m.k.v.)	PIRMO AUKŠTO TECHNOLOGINIS PLANAS M 1:100 (projektiniai pasiūlymai)	Lankia	0