

Projektuotojo Eugenijaus Juškevičiaus  
INDIVIDUALIOS VEIKLOS VYKDYMO PAŽYMOŠ  
Nr. 123769, 2012 06 27 d.

Perlojos g. 9a  
LT 62165, Alytus  
Tel. 8 615 96126  
el. paštas [e.juskevicius@gmail.com](mailto:e.juskevicius@gmail.com)

PROJEKTO PAVADINIMAS: Vieno buto gyvenamo namo Gabio g. 36, Šnipelių k., Kruonio sen., Kaišiadorių r. sav., rekonstravimo projektas

STATINIO PAGRINDINĖ NAUDOJIMO PASKIRTIS: 6.1 gyvenamosios paskirties (vieno buto) pastatas

STATYBOS RŪŠIS : Rekonstravimas.

STATINIO KATEGORIJA: Esama – neypatingas.

PROJEKTUOTOJAS: Eugenijus Juškevičius

STATYTOJAS (JA): Loreta Žukienė, gyvenantis Taikos pr. 29-48, Klaipėdoje, tel. +37068731483, el-p. [lijnumex@gmail.com](mailto:lijnumex@gmail.com)

OBJEKTO ADRESAS: Gabio g. 36, Šnipelių k., Kruonio sen., Kaišiadorių r. sav. Žemės sklypo kadastrinis Nr.: 4920/0006:138 (unikalus sklypo Nr. 4400-0903-4906)

OBJEKTAS: Vieno buto gyvenamojo namo (unikalus Nr. 4995-1002-3014) rekonstravimas

PROJEKTO STADIJA: PROJEKTINIAI PASIŪLYMAI

PROJEKTO NUMERIS: 10/2017-RTDP

Pareigos	Vardas, pavardė atestato/diplomo Nr.	Parašas
PROJEKTUOTOJAS	Eugenijus Juškevičius, diplomas KTK Nr. 001630	
PV	Eugenijus Juškevičius, diplomas KTK Nr. 001630	

2017 m Alytus

**PROJEKTINIŲ PASIŪLYMŲ  
TURINYS**

Eil. Nr.	Žymuo	Sudėtis	Puslapis
<b>DOKUMENTAI</b>			
	Antraštinis lapas		
	Sudėties ir dokumentų žiniaraštis. Turinys		2
	Projektinių pasiūlymų rengimo užduotis		3-4

**1 \_AIŠKINAMASIS RAŠTAS**

<b>TEKSTINĖS DALYS</b>			
1		1. Projektinių pasiūlymų aiškinamasis raštas	5

**2 \_GRAFINĖ DALIS**

2	SP-1	1. Žemės sklypo planas (schema)	6
	SA-1	2. Pirmo aukšto planas	7
	SA-2	3. Mansardos planas	8
	SA-3	4. Stogo planas	9
	SA-4	5. Fasadai	10
	SA-5	6. Pjūvis 1	11
	SA-6	7. Pjūvis 2	12

**3 \_PROJEKTINIŲ PASIŪLYMŲ VAIZDINĖ INFORMACIJA**

3	SPP-1	1. Gyvenamojo namo vaizdinė informacija	13
---	-------	-----------------------------------------	----

**VISO puslapių 13**

<b>diplomas</b>	Projektuotojas Eugenijus Juškevičius INDIVIDUALIOS VEIKLOS VYKDYMO PAŽYMOS Nr. 123769, 2012 06 27 d. Tel. 861596126. El. paštas <a href="mailto:e.juskevicius@gmail.com">e.juskevicius@gmail.com</a>				Vieno buto gyvenamo namo Gabio g. 36, Šnipelių k., Kruonio sen., Kaišiadorių r. sav., rekonstravimo projektas	
	KTK Nr 001630	PV	E. Juškevičius	2017	PROJEKTINIŲ PASIŪLYMŲ SUDETIES, DOKUMENTŲ ŽINIARAŠTIS. TURINYS	
<b>Etapas</b>	Užsakovas (vė):				<b>Lapas</b>	<b>Lapų</b>
SPP	Loreta Žukienė				10/2017-RTDP-PP--Ž	1 1



**Pritariu:** (savivaldybės administracijos direktoriaus įgaliojimas savivaldybės administracijos valstybės tarnautojas)

Architektūros ir urbanistikos skyriaus  
vedėjas (vyriausiasis architektas)

**Mindaugas Steponas**

2014-07-11

(Parašas, data)

## PROJEKTINIŲ PASIŪLYMŲ RENGIMO UŽDUOTIS

### 1. Informacija apie sumanytą projektuoti statinį:

- **Pavadinimas:** Vieno buto gyvenamo namo Gabio g. 36, Šnipelių k., Kruonio sen., Kaišiadorių r. sav., rekonstravimo projektas;
- **Statybos rūšis:**
  - 1) Rekonstravimas
- **Statinio kategorija :**
  - 1) Neypatingas
- **Statinio pagrindinė naudojimo paskirtis:**
  - 1) 6.1 gyvenamosios paskirties (vieno buto) pastatas;
- **Žemės sklypo (techniniai ir paskirties) rodikliai:** Žemės sklypo plotas - 7069 m<sup>2</sup>, žemės sklypo naudojimo būdas – Vienbučių ir dvibučių pastatų teritorijos.

Pagal sklypui parengtus specialiuosius architektūros reikalavimus leidžiamas žemės sklypo maksimalus užstatymo tankis 16,95%, maksimalus užstatymo intensyvumas 40%, priklausančių želdynų plotas >25%. Leistinas pastatų aukštis iki 12 m. Aukštų skaičius 1-2 su mansarda.

- **Numatomi statinio (techniniai ir paskirties) rodikliai:**
  - **Neypatingo** gyvenamosios paskirties pastato bendrasis plotas ~iki 230 m<sup>2</sup>,
  - užstatymo plotas iki 220 m<sup>2</sup>, aukštis ~ iki 8,5 m, aukštų skaičius – 1 su mansarda.

### 2. Projektinių pasiūlymų paskirtis:

- **Informacija visuomenei apie numatomą statinio įrašyto į visuomenei svarbių statinių sąrašą projektavimą;**

### 3. Projektinių pasiūlymų sudėtis;

**3.1 aiškinamasis raštas**, kuriame nurodoma statinio rekonstravimo vieta, statinio pagrindinė naudojimo paskirtis, statybos rūšis, paaiškinami ir pagrindžiami projektinių pasiūlymų sprendiniai, nurodomi laikančiųjų konstrukcijų ir išorinių atitvarų parinkimo motyvai ir kita.

**3.2 grafinė dalis:** žemės sklypo sutvarkymo (sklypo plano) su gretima urbanistine aplinka schema. Joje nurodomas statinių išdėstymas, susisiekimo komunikacijos, inžineriniai tinklai, automobilių parkavimo vietos (kai jos planuojamos įrengti žemės sklype) ir kita; pastato (-ų) aukštų planų schemas; pastato (-ų) charakteringų pjūvių schemas; pastato (-ų) fasadai; projektinių pasiūlymų vaizdinė informacija.

### 4. Statytojo pateikiami dokumentai ir kiti duomenys;

- Nekilnojamojo turto registro centro duomenų banko išrašo bylos kopija;
- Žemės sklypo plano kopija;
- Inventorinė byla;
- Specialieji reikalavimai.

**5. Projektinių pasiūlymų vaizdinė informacija:** Planuojamo gyvenamojo namo esamo užstatymo fotofiksacija ir trimatis planuojamo pastato vaizdas;



### 6. Kiti duomenys:

**6.1 projektinių pasiūlymų parengimo terminai:**

- 40 darbo dienų nuo projektinių pasiūlymų užduoties patvirtinimo (projektinių pasiūlymo viešinimo procedūra - papildomai 20 darbo dienų);

**6.2 Statytojui pateikiamų projektinių pasiūlymų kopijų ir kompiuterinių laikmenų su įrašyta projektinių pasiūlymų kopija kiekis:**

- projektinių pasiūlymų popierinė kopija- 1 vnt.;
- CD su projektinių pasiūlymų įrašu 1 vnt..

Statytoja Loreta Žukienė.  2017-07-04 (Parašas, data)	Projekto vadovas Eugenijus Juškevičius  2017-07-04 (Parašas, data)
---	---

Planuojama rekonstruoti vieno buto gyvenamąjį namą unikalus Nr. 4995-1002-3014.

Rekonstrukcijos vieta yra Gabio g. 36, Šnipelių k., Kruonio sen., Kaišiadorių r. sav. Žemės sklypo kadastrinis Nr.: 4920/0006:138 (unikalus sklypo Nr. 4400-0903-4906).

Žemės sklypo naudojimo būdas vienbučių ir dvibučių pastatų teritorijos.

Statinio pagrindinė naudojimo paskirtis: 6.1 gyvenamosios paskirties (vieno buto) pastatas.

Statybos rūšis: rekonstravimas.

Paaiškinami ir pagrindžiami projektinių pasiūlymų sprendiniai.

Rekonstruojant pastatą bus griauamas pietinis priestatas ir statomas didesnis. Palėpės erdvėje bus projektuojama patalpa. Bendras plotas bus didesnis negu 200m<sup>2</sup>.

Stogo konstrukcijos keičiama. Stogo danga bus čerpės.

Naujo priestato ir esamos sienos bus šiltinamos iš išorės nevedinama šiltinimo sistema. Sienų apdaila – struktūriniai dažai ant plonasluksnio armuoto tinko.

diplomas	Projektuotojas Eugenijus Juškevičius INDIVIDUALIOS VEIKLOS VYKDYMO PAŽYMOŠ Nr. 123769, 2012 06 27 d.. Tel. 861596126. El. paštas <a href="mailto:e.juskevicius@gmail.com">e.juskevicius@gmail.com</a>				Vieno buto gyvenamo namo Gabio g. 36, Šnipelių k., Kruonio sen., Kaišiadorių r. sav., rekonstravimo projektas		
	KTK Nr 001630	PV	E. Juškevičius	2017	<b>PROJEKTINIŲ PASIŪLYMŲ AIŠKINAMASIS RAŠTAS</b>		Laida
	KTK Nr 001630	SA PDV	E. Minkevičius	2017			
BK Nr 004215	Proj.	E. Juškevičius	2017				
Etapas	Užsakovas (vė):				10/2017-RTDP-PP-AR	Lapas	Lapų
SPP	Loreta Žukienė					1	1



SITUACIJOS PLANAS, M 1:4000

Kaišiadorių rajono savivaldybė  
 Bažnyčios g. 4, LT-56121 Kaišiadorys  
 Tel. (8 346) 20 441; Faks. (8 346) 51 244; [mesas@kaišiadorys.lt](mailto:mesas@kaišiadorys.lt)  
 Kodas: 188773916



EKSPLIKACIJA:

- ①  Rekonstruojamas vieno buto gyvenamas namas, užstatytas žemės plotas su stoginėmis- 203m<sup>2</sup>. Rudos linija - esamas pastatas
  - ②  Esami pagalbinio ūkio pastatai, užstatytas žemės plotas- 478m<sup>2</sup>
  - ③  Esamas statinys - šiltnamio žstatytas žemės plotas- 26m<sup>2</sup>
  - ④  Rūšiuojamų buitinių atliekų konteinerių vieta
  - ⑤  Komposto dėžė
- SUTARTINIAI ŽYMĖJIMAI:
- Sklypo (kad. Nr. 4920/0006:138) ribos - 7069 m<sup>2</sup>.
  - Gretimų sklypų ribos
  - Užstatyti leidžiama teritorija.
  - Esamas įvažiavimas į sklypą.
  - Projektuojamas įėjimas į pastatą
  - Projektuojamos priešgaisrinės sienos (ekranai)
  - Esami želdiniai
  - Esamos dangos
  - 0,4kV oro linija
  - 0,4kV kabelis

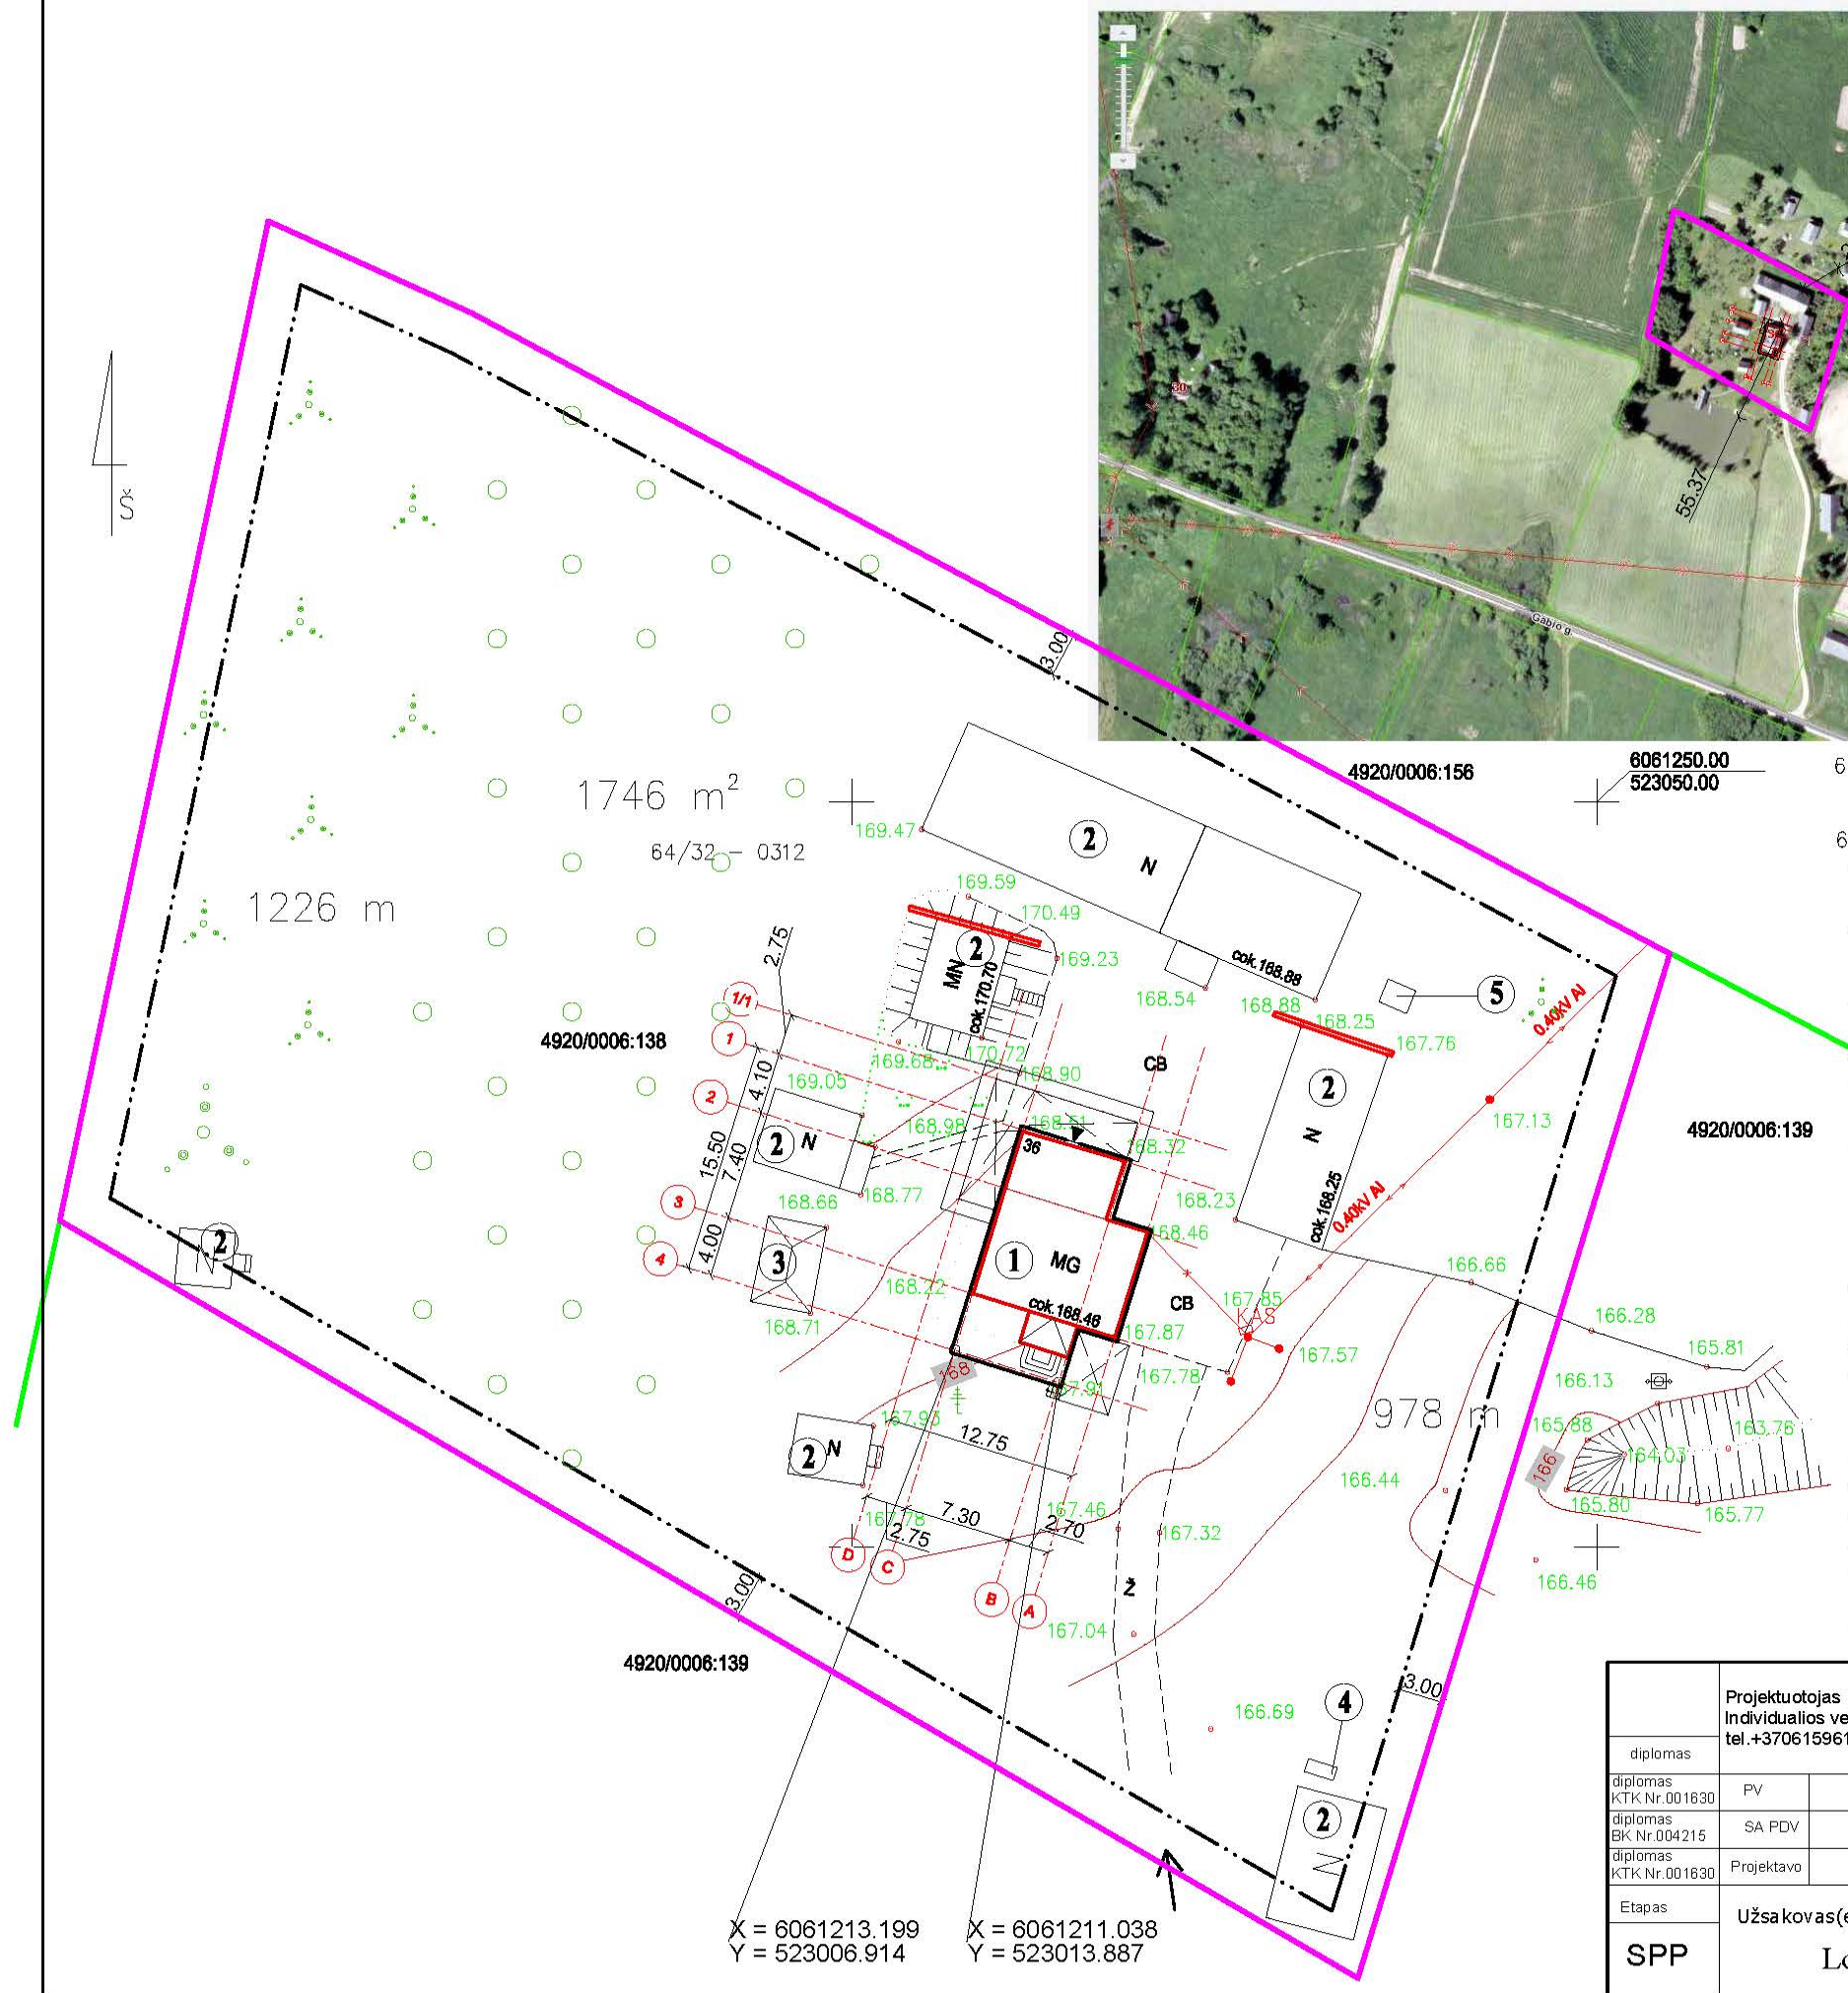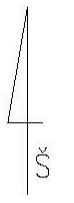


BENDRIEJI STATINIO RODIKLIAI

Pavadinimas	Mato vienetas	Kiekis
<b>I. SKLYPAS</b>		
1. sklypo plotas:	m <sup>2</sup>	7069
2. sklypo užstatymo intensyvumas	%	6,11
3. sklypo užstatymo tankumas	%	10
<b>II. PASTATAI</b>		
1. Pastato paskirties rodikliai (gamybos, kitos planuojamos ūkinės veiklos, paslaugų apimtis, butų, vietų, lovų, aptarnaujamų žmonių skaičius, kiti rodikliai).		
2. Pastato bendrasis plotas.*	m <sup>2</sup>	215,82
3. Pastato naudingasis plotas.*	m <sup>2</sup>	215,82
4. Pastato tūris.*	m <sup>3</sup>	853
5. Aukštų skaičius.*	vnt.	1+m
6. Pastato aukštis.*	m	8,112
7. Butų skaičius (gyvenamajame name), iš jų:	vnt.	1
7.1. 1 kambario	vnt.	---
7.2. 2 ir daugiau kambarių	vnt.	1
8. Energinio naudingumo klasė.		C
9. Pastato (patalpų) akustinio komforto sąlygų klasė.		E
10. Statinio atsparumas ugniai laipenis		II
11. Gyvenamasis plotas	m <sup>2</sup>	162,00

Projektuotojas Eugenijus Juškevičius Individualios veiklos vykdymo pažymos Nr.123769, 2012 06 27 tel.+37061596126, el. paštas e.juskevicius@gmail.com			
diplomas	PV	E. Juškevičius	2017
diplomas KTK Nr.001630	SA PDV	E. Minkevičius	2017
diplomas BK Nr.004215	Projektavo	E. Juškevičius	2017
diplomas KTK Nr.001630	Etapas Užsakovas(ė): Loreta Žukienė		
SPP			

Vieno buto gyvenamo namo Gabio g. 36, Šnipelių k., Kruonio sen., Kaišiadorių r. sav., rekonstravimo projektas	
Projektiniai pasiūlymai	
<b>SKLYPO PLANAS (schema), M 1:500</b>	
<b>SITUACIJOS PLANAS, M 1:4000</b>	
10/2017-01-RTDP-SP-	Lapas Lapų SP-1 1

X = 6061213.199    X = 6061211.038  
 Y = 523006.914    Y = 523013.887

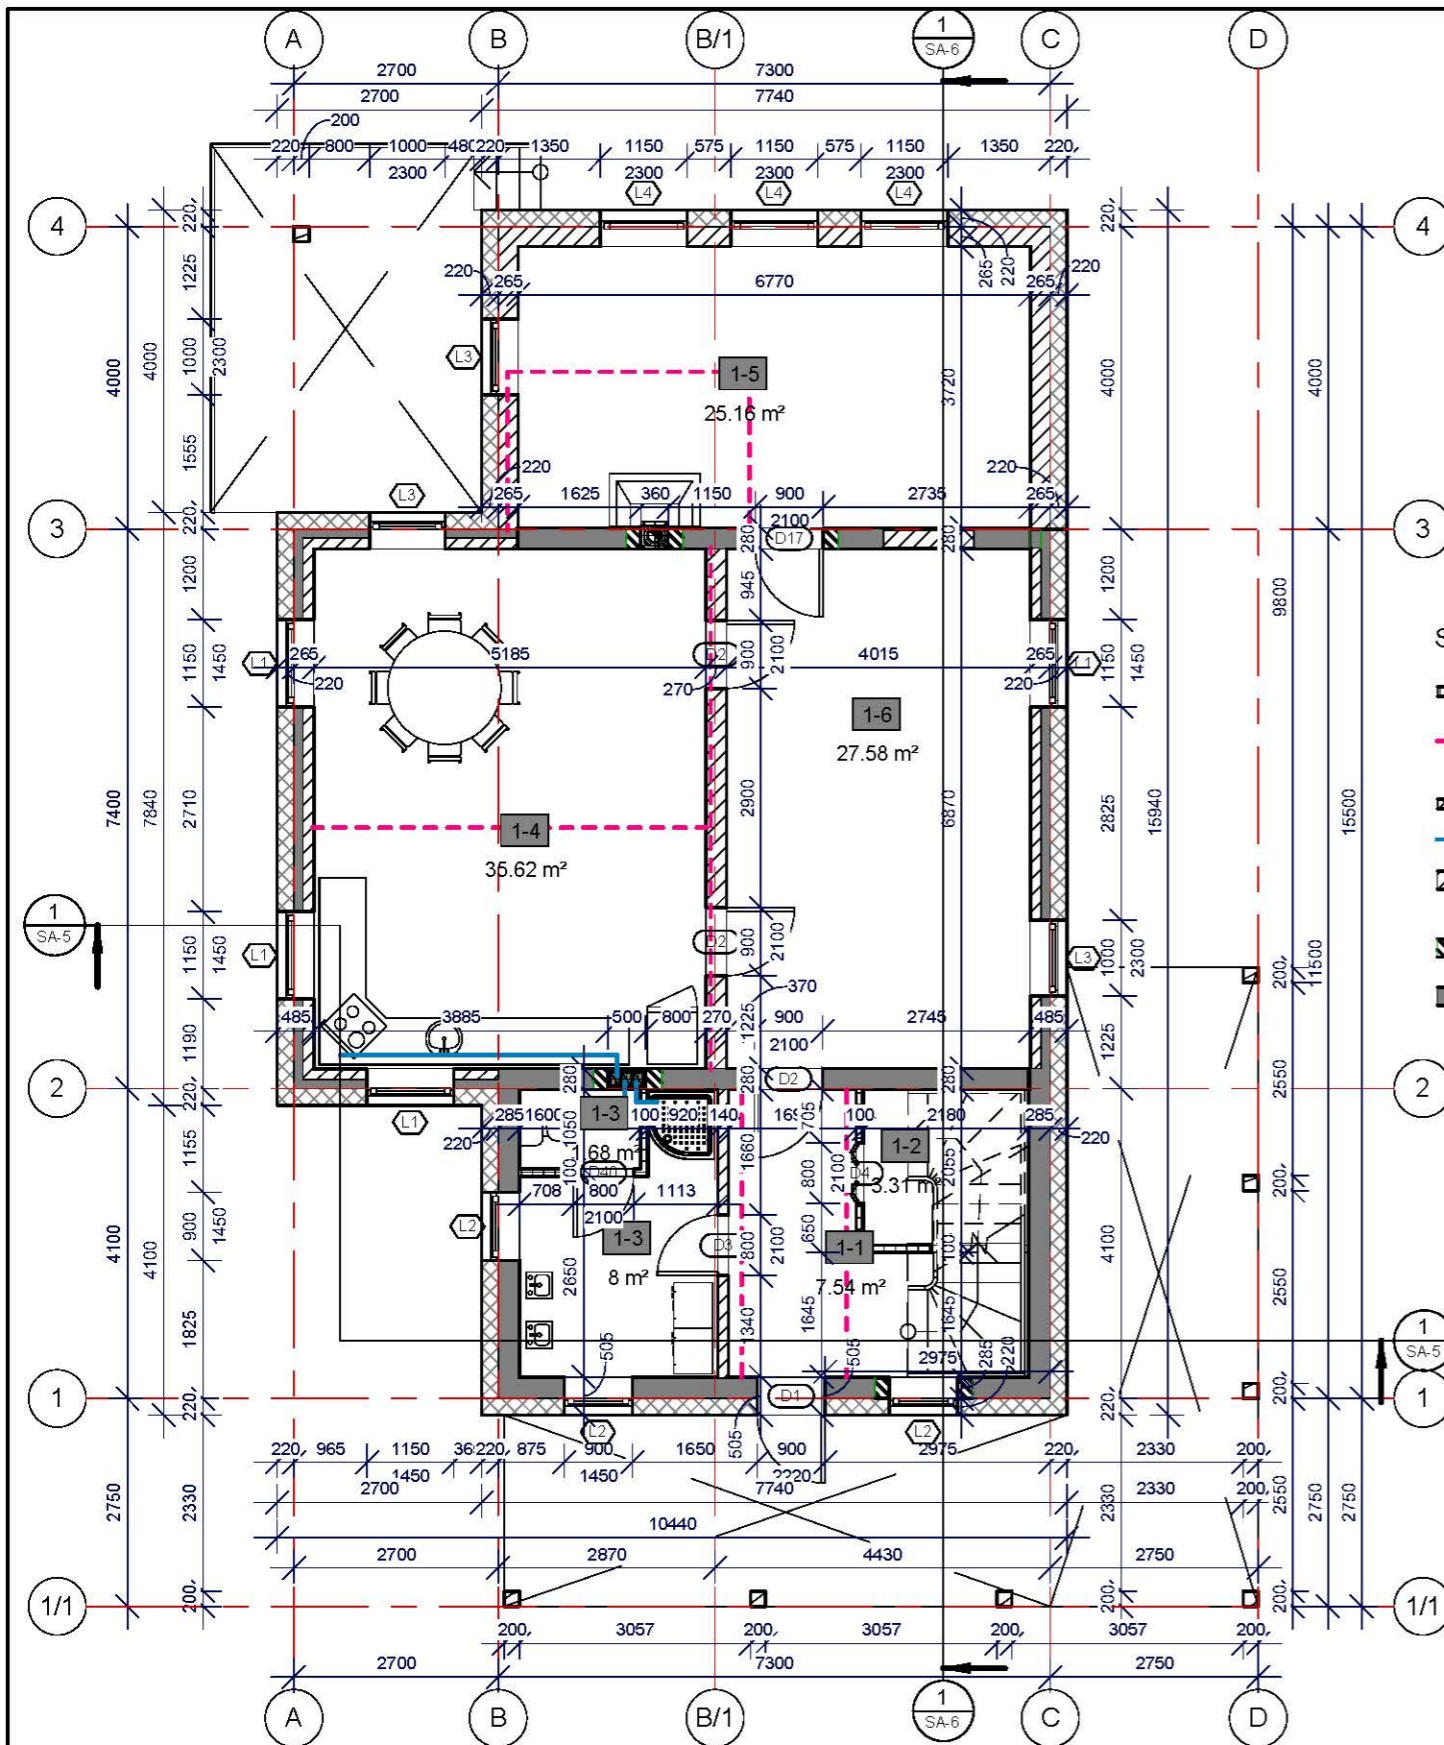

1 Pirmo aukšto planas  
1 : 100


SUTARTINIAI ŽYMĖJIMAI:

- projektuojamos karkasinės pertvaros
- demontuojamos sienos ir pertvaros
- projektuojamas šiltinimas
- vėdinimo ortakai
- projektuojamos mūras
- kertama siena
- esamas mūras
- g/b gelžbetonio pjūvis

Pirmo aukšto patalpų eksplikacija			
Nr	Aukštas	Pavadinimas	Plotas
1-1	Pirmo aukšto planas	Tambūras-laiptinė	7.54 m <sup>2</sup>
1-2	Pirmo aukšto planas	Drabužinė	3.31 m <sup>2</sup>
1-3	Pirmo aukšto planas	WC dušas	9.68 m <sup>2</sup>
1-4	Pirmo aukšto planas	Virtuvė-valgomasis	35.62 m <sup>2</sup>
1-5	Pirmo aukšto planas	Kambarys	25.16 m <sup>2</sup>
1-6	Pirmo aukšto planas	Svetainė	27.58 m <sup>2</sup>
			108.9 m <sup>2</sup>

Namų patalpų eksplikacija			
Patalpos Ne	Aukštas	Papadinimas	Plotas
1-1	Pirmo aukšto planas	Tambūras-laiptinė	7.54 m <sup>2</sup>
1-2	Pirmo aukšto planas	Drabužinė	3.31 m <sup>2</sup>
1-3	Pirmo aukšto planas	WC dušas	8 m <sup>2</sup>
1-3	Pirmo aukšto planas	WC dušas	1.68 m <sup>2</sup>
1-4	Pirmo aukšto planas	Virtuvė-valgomasis	35.62 m <sup>2</sup>
1-5	Pirmo aukšto planas	Kambarys	25.16 m <sup>2</sup>
1-6	Pirmo aukšto planas	Svetainė	27.58 m <sup>2</sup>
m-1	Mansardos planas	Holas	14.45 m <sup>2</sup>
m-2	Mansardos planas	Kambarys su drabužine	15.03 m <sup>2</sup>
m-2	Mansardos planas	Kambarys su drabužine	2.09 m <sup>2</sup>
m-3	Mansardos planas	Koridorius	4.1 m <sup>2</sup>
m-4	Mansardos planas	Vonia	12.64 m <sup>2</sup>
m-5	Mansardos planas	Kambarys	22.08 m <sup>2</sup>
m-6	Mansardos planas	Kambarys	25.16 m <sup>2</sup>
m-7	Mansardos planas	Kambarys	11.37 m <sup>2</sup>
			215.82 m <sup>2</sup>

Atestato Nr.	Projektuotojas Eugenijus Juškevičius Individualios veiklos vykdymo pažymos Nr.123769, 2012 06 27 tel.+37061596126, el. paštas e.juskevicius@gmail.com			Vieno buto gyvenamojo namo Gabio g. 36, Šnipelių k, Kruonio sen., Kaišiadorių r. sav., rekonstravimo projektas	
diplomas KTK Nr.001630	PV	E. Juškevičius		2017	Architektūros dalis <b>Pirmo aukšto planas</b>
diplomas BK Nr.004215	SA PDV	E. Minkevičius		2017	
diplomas KTK Nr.001630	Projektavo	E. Juškevičius		2017	
Etapas	Užsakovas(ė): <b>Loreta Žukienė</b>				
SPP					
				Mastelis	1 : 100
				10/2017-01-RTDP-03-	Lapas Lapų
				SA-1	7

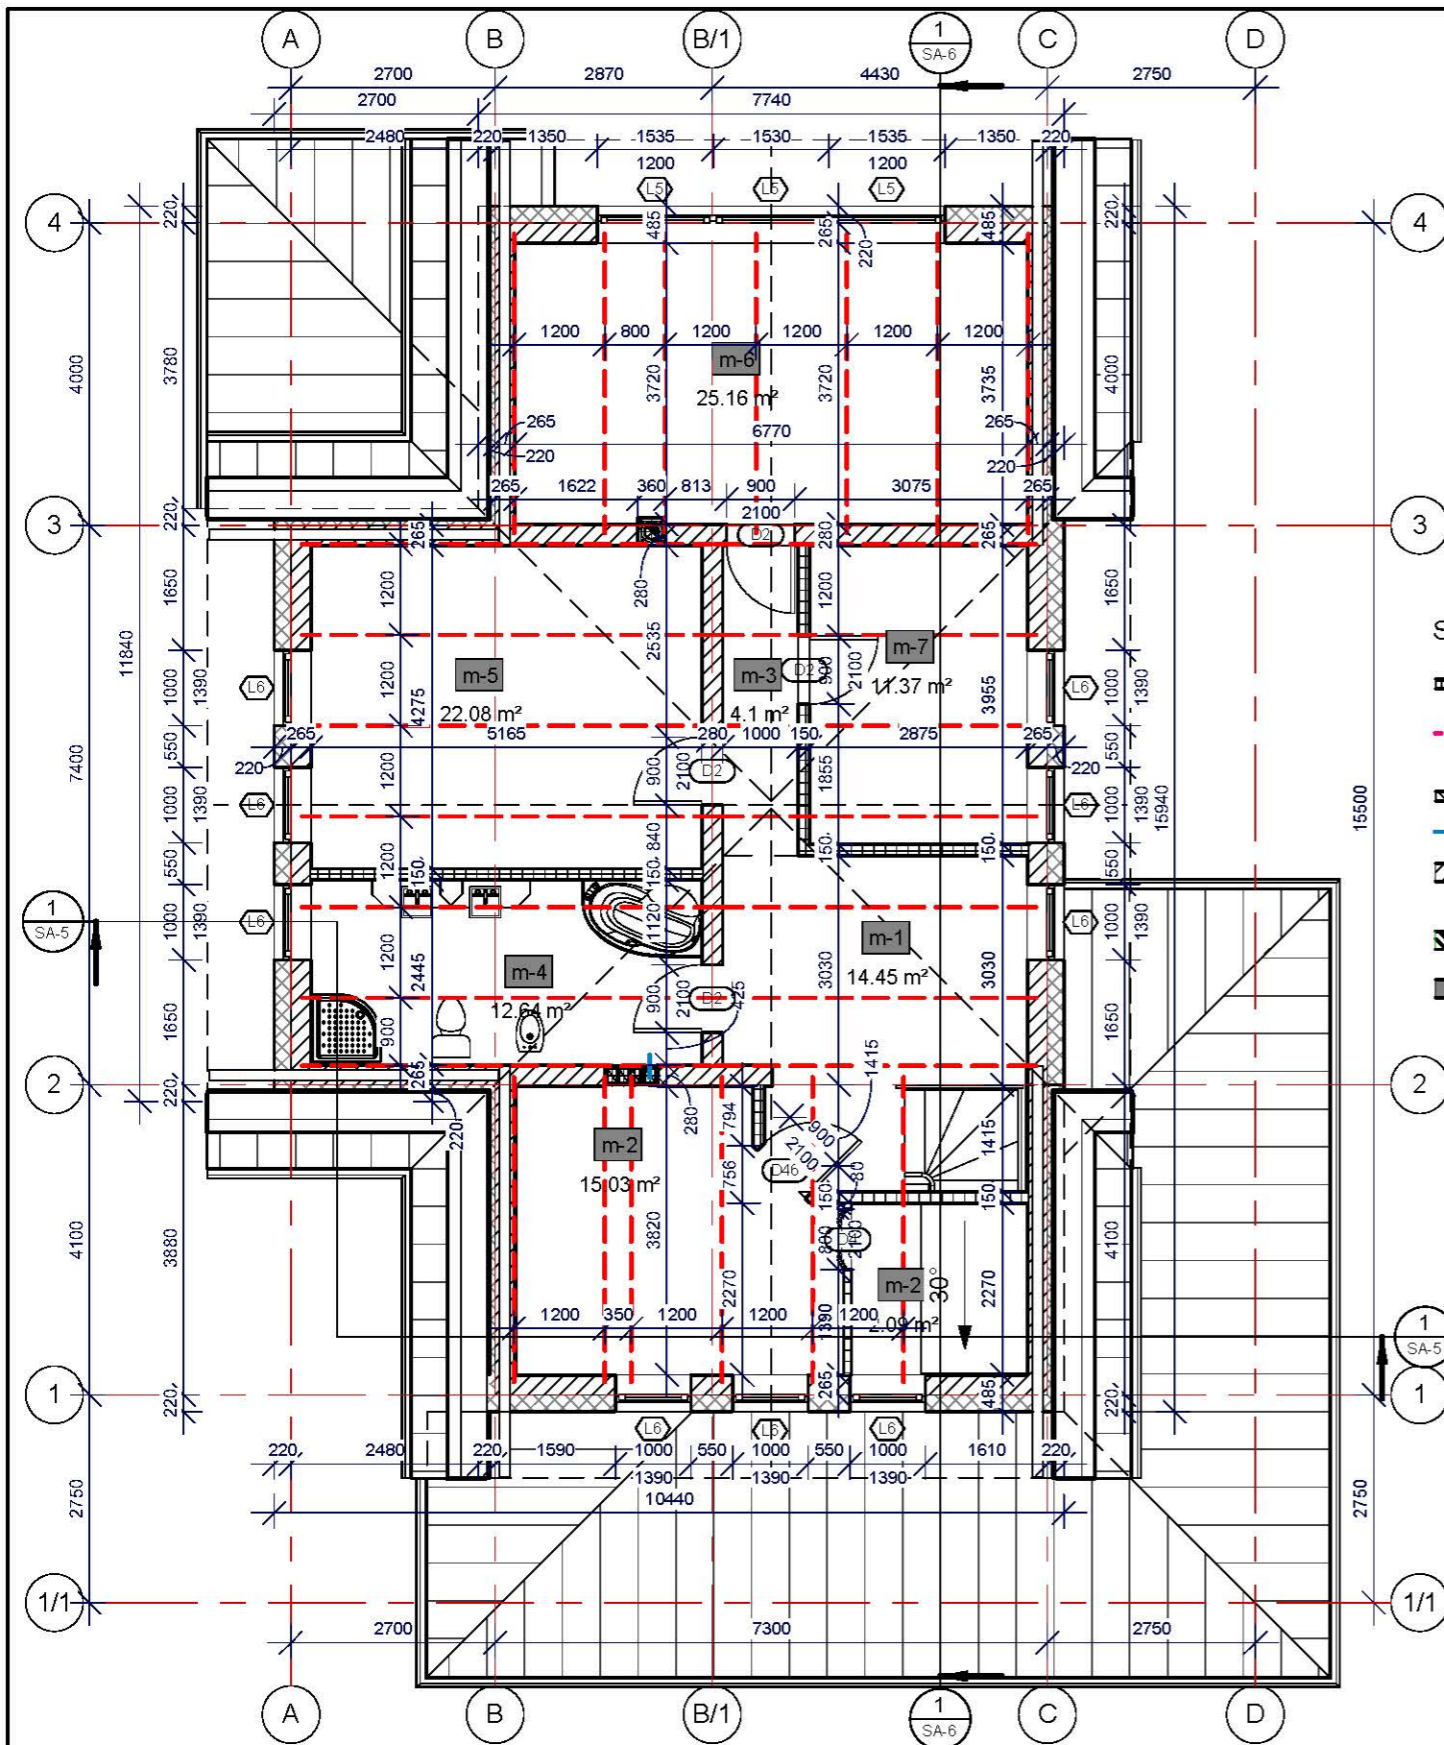

- SUTARTINIAI ŽYMĖJIMAI:
- projektuojamos karkasinės pertvaros demontuojamos sienos ir pertvaros
  - projektuojamas šiltinimas
  - vėdinimo ortakai
  - projektuojamas mūras
  - kertama siena
  - esamas mūras
  - g/b gelžbetonio pjūvis

Mansardos patalpų eksplikacija			
Nr	Aukštas	Pavadinimas	Plotas
m-1	Mansardos planas	Holas	14.45 m <sup>2</sup>
m-2	Mansardos planas	Kambarys su drabužine	17.12 m <sup>2</sup>
m-3	Mansardos planas	Koridorius	4.1 m <sup>2</sup>
m-4	Mansardos planas	Vonia	12.64 m <sup>2</sup>
m-5	Mansardos planas	Kambarys	22.08 m <sup>2</sup>
m-6	Mansardos planas	Kambarys	25.16 m <sup>2</sup>
m-7	Mansardos planas	Kambarys	11.37 m <sup>2</sup>
			106.92 m <sup>2</sup>



Namų patalpų eksplikacija			
Patalpos Ne	Aukštas	Pavadinimas	Plotas
1-1	Pirmo aukšto planas	Tambūras-laiptinė	7.54 m <sup>2</sup>
1-2	Pirmo aukšto planas	Drabužinė	3.31 m <sup>2</sup>
1-3	Pirmo aukšto planas	WC dušas	8 m <sup>2</sup>
1-3	Pirmo aukšto planas	WC dušas	1.68 m <sup>2</sup>
1-4	Pirmo aukšto planas	Virtuvė-valgomasis	35.62 m <sup>2</sup>
1-5	Pirmo aukšto planas	Kambarys	25.16 m <sup>2</sup>
1-6	Pirmo aukšto planas	Svetainė	27.58 m <sup>2</sup>
m-1	Mansardos planas	Holas	14.45 m <sup>2</sup>
m-2	Mansardos planas	Kambarys su drabužine	15.03 m <sup>2</sup>
m-2	Mansardos planas	Kambarys su drabužine	2.09 m <sup>2</sup>
m-3	Mansardos planas	Koridorius	4.1 m <sup>2</sup>
m-4	Mansardos planas	Vonia	12.64 m <sup>2</sup>
m-5	Mansardos planas	Kambarys	22.08 m <sup>2</sup>
m-6	Mansardos planas	Kambarys	25.16 m <sup>2</sup>
m-7	Mansardos planas	Kambarys	11.37 m <sup>2</sup>
15			215.82 m <sup>2</sup>

1 Mansardos planas  
1:100

Atestato Nr.	Projektuotojas Eugenijus Juškevičius Individualios veiklos vykdymo pažymos Nr.123769, 2012 06 27 tel.+37061596126, el. paštas e.juskevicius@gmail.com			Vieno buto gyvenamojo namo Gabio g. 36, Šnipelių k, Kruonio sen., Kaišiadorių r. sav., rekonstravimo projektas	
diplomas KTK Nr.001630	PV	E. Juškevičius	2017	Architektūros dalis <b>Mansardos planas</b>	
diplomas BK Nr.004215	SA PDV	E. Minkevičius	2017		
diplomas KTK Nr.001630	Projektavo	E. Juškevičius	2017		
Etapas	Užsakovas(ė): <b>Loreta Žukienė</b>			Mastelis	1:100
SPP				10/2017-01-RTDP-03-SA-2	Lapas Lapų 7





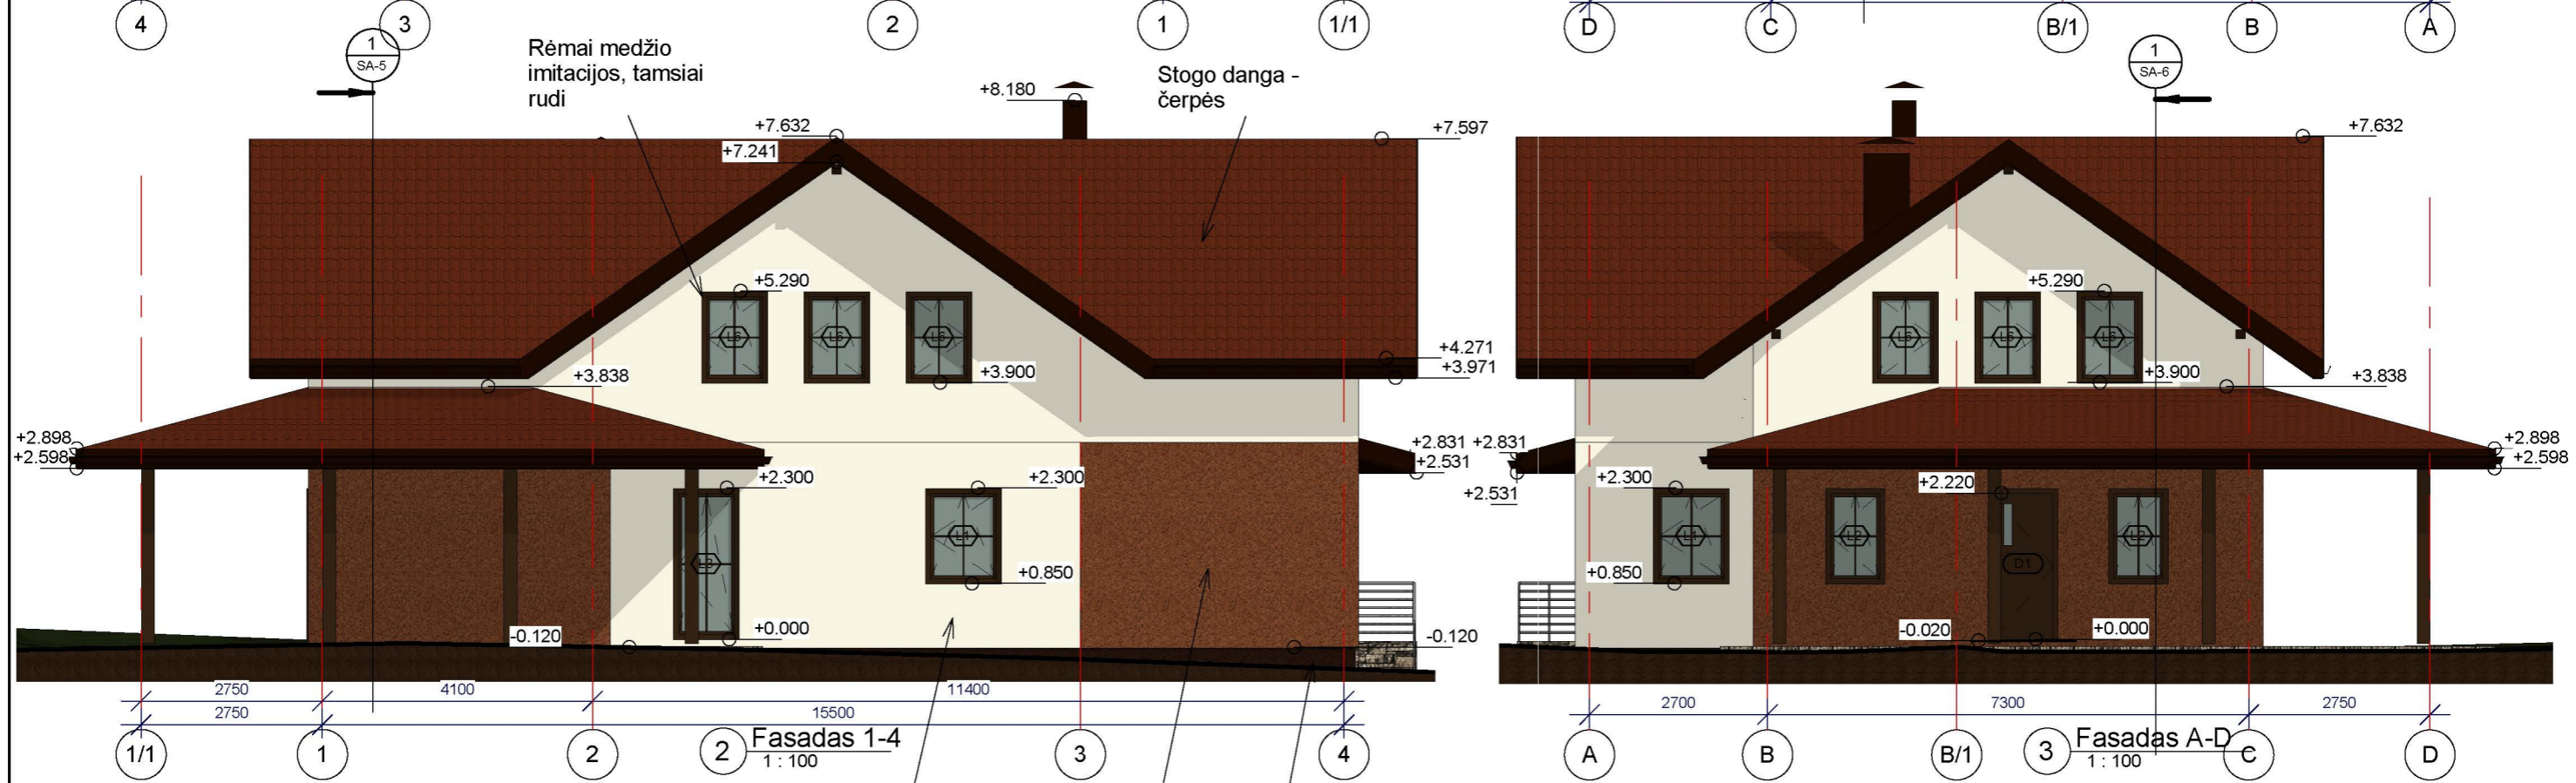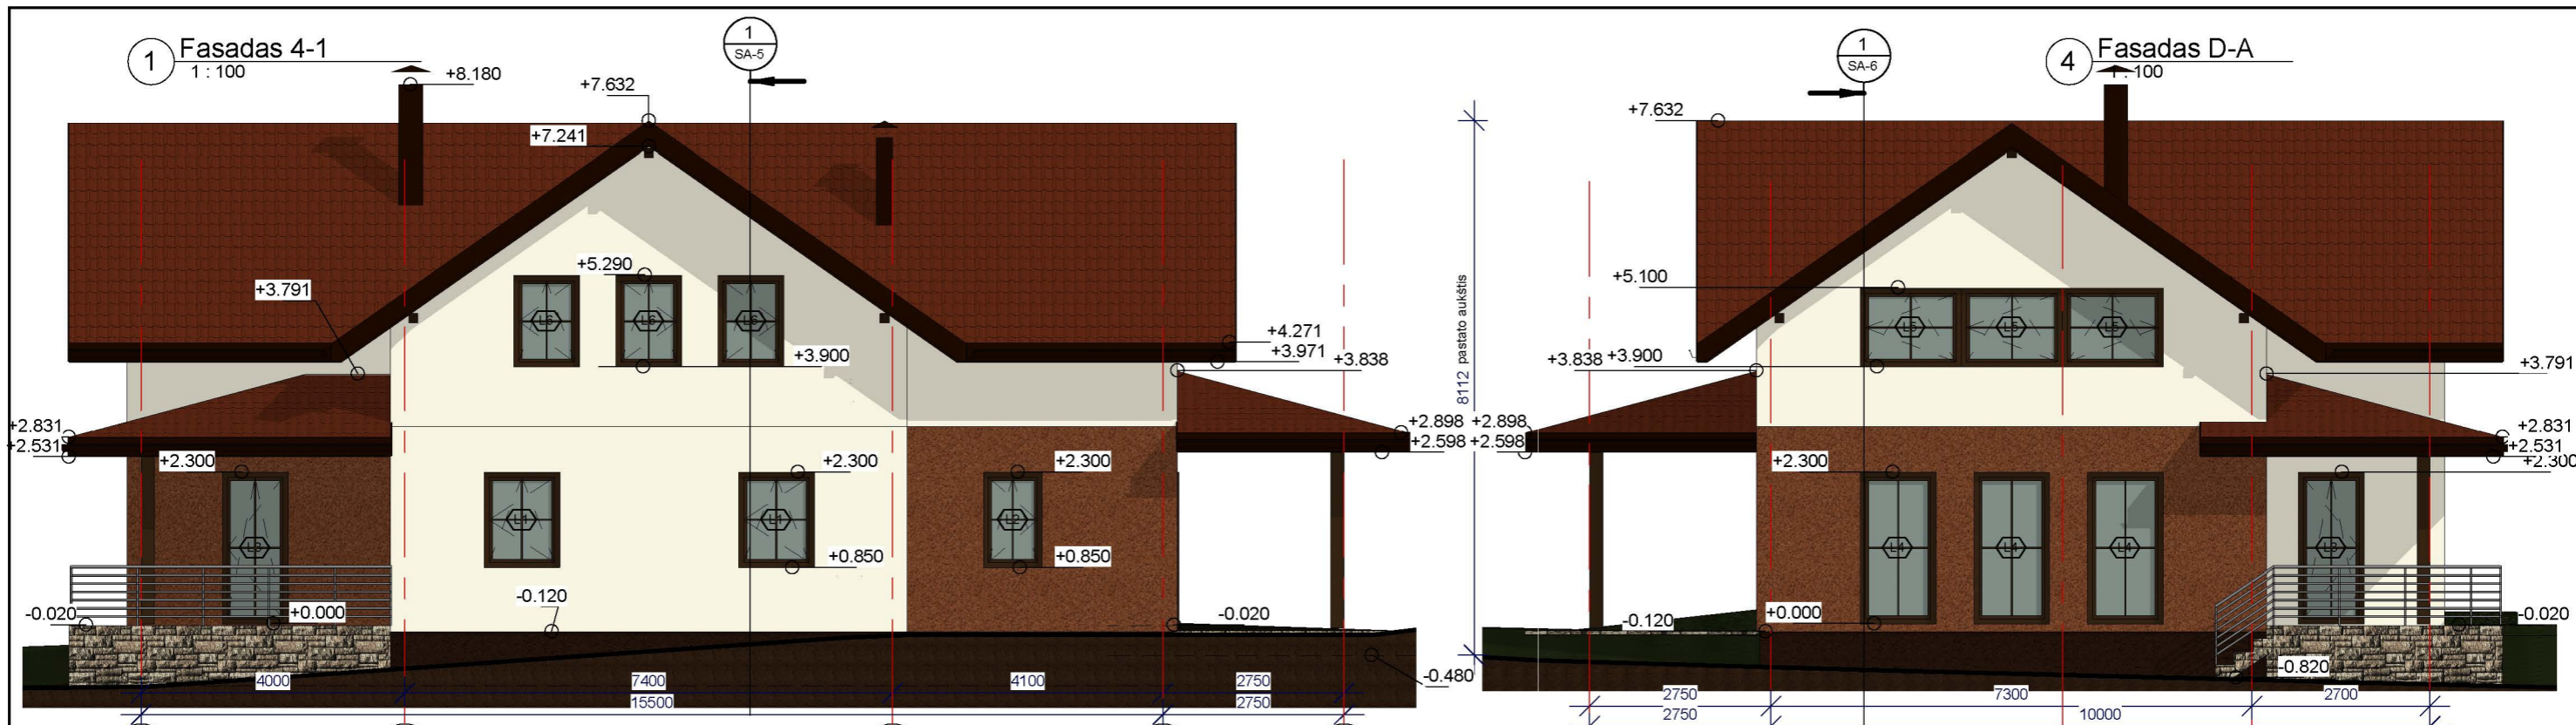

Rėmai medžio imitacijos, tamsiai rudi


Stogo danga - čerpės

Fasadiniai dažai ant armuoto plonasluksnio tinko

Dekoratyvinis tinkas ant armuoto plonasluksnio tinko


Dekoratyvinis tinkas ant armuoto plonasluksnio tinko

Atestato Nr.	Projektuotojas Eugenijus Juškevičius Individualios veiklos vykdymo pažymos Nr.123769, 2012 06 27 tel.+37061596126, el. paštas e.juskevicius@gmail.com			Vieno buto gyvenamojo namo Gabio g. 36, Šnipelių k, Kruonio sen., Kaišiadorių r. sav., rekonstravimo projektas	
diplomas KTK Nr.001630	PV	E. Juškevičius	2017	Architektūros dalis <b>Fasadai</b>	
diplomas BK Nr.004215	SA PDV	E. Minkevičius	2017		
diplomas KTK Nr.001630	Projektavo	E. Juškevičius	2017		
Etapas	Užsakovas(ė): <b>Loreta Žukienė</b>				
SPP					
				Mastelis	1 : 100
				10/2017-01-RTDP-03-	Lapas Lapų
				SA-4	7

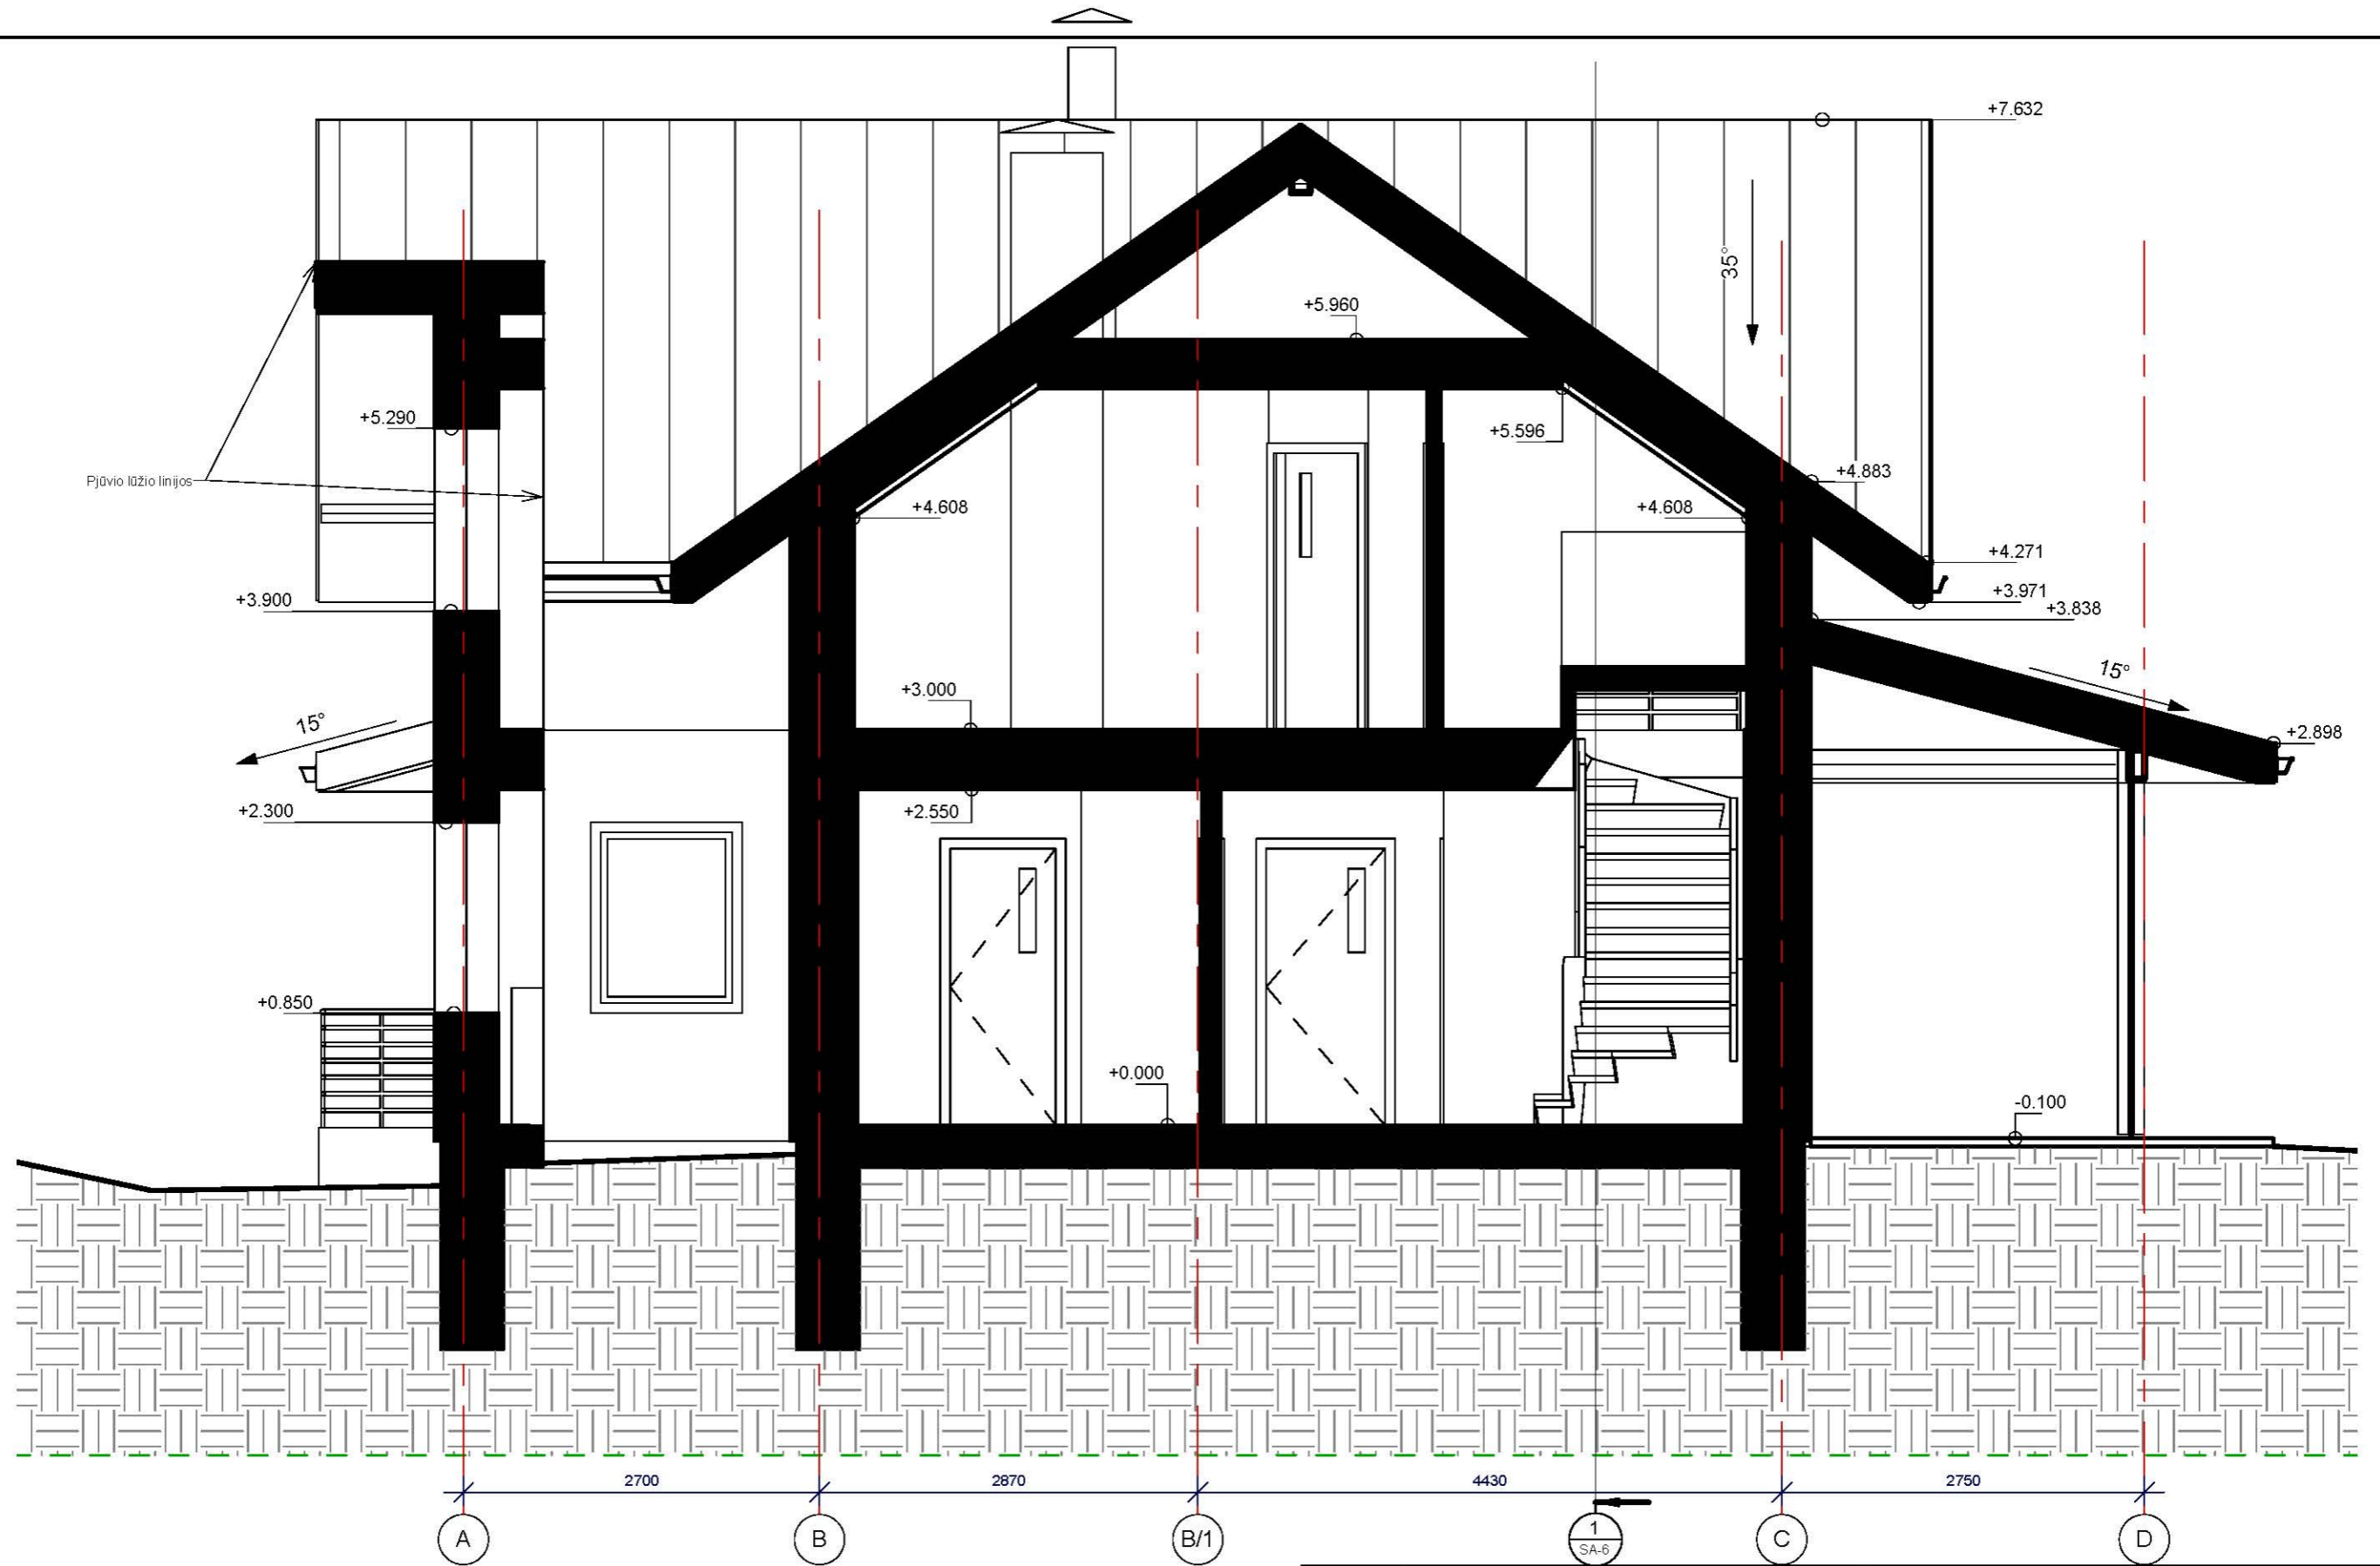

1 SA pjūvis 1  
1:50

Atestato Nr.	Projektuotojas Eugenijus Juškevičius Individualios veiklos vykdymo pažymos Nr.123769, 2012 06 27 tel.+37061596126, el. paštas e.juskevičius@gmail.com			Vieno buto gyvenamojo namo Gabio g. 36, Šnipelių k, Kruonio sen., Kaišiadorių r. sav., rekonstravimo projektas	
diplomas KTK Nr.001630	PV	E. Juškevičius	2017	Architektūros dalis <b>Pjūvis 1</b>	
diplomas BK Nr.004215	SAPDV	E. Minkevičius	2017		
diplomas KTK Nr.001630	Projektavo	E. Juškevičius	2017		
Etapas	Užsakovas(ė): <b>Loreta Žukienė</b>			Mastelis	1:50
SPP				10/2017-01-RTDP-03- SA-5 7	
				Laida	Lapų

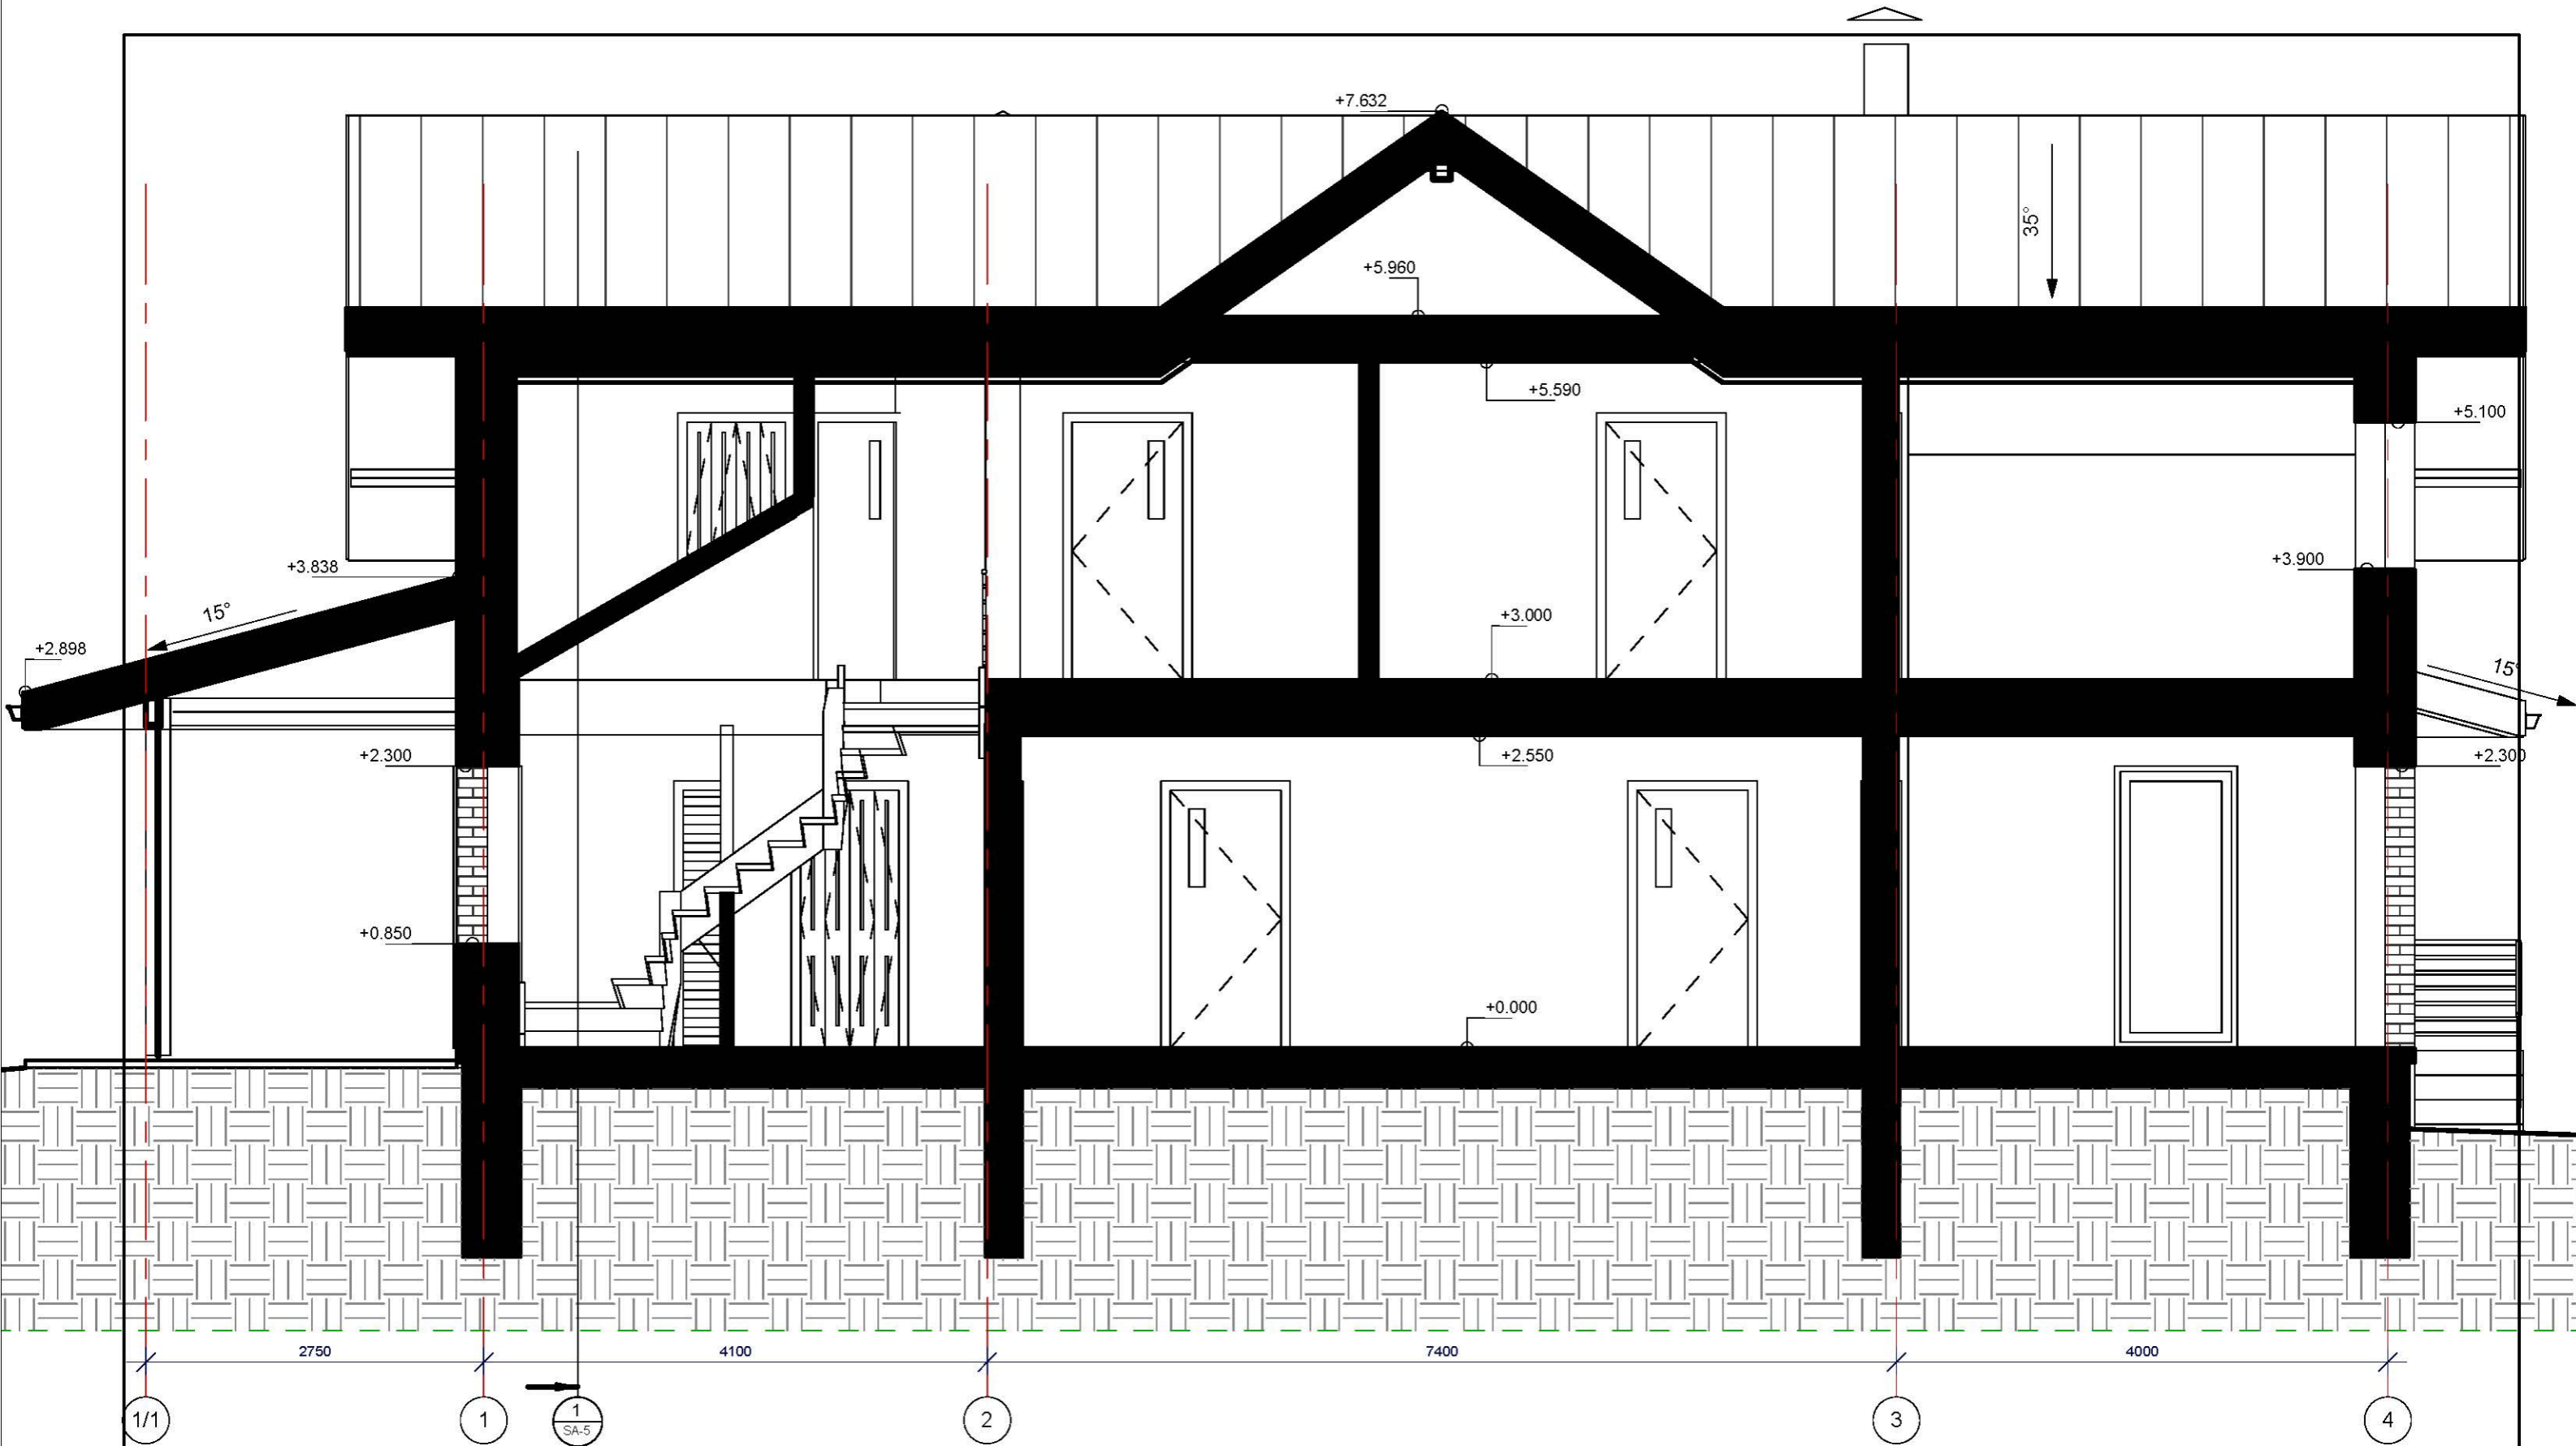

1 SA pjūvis 2  
1:50

Atestato Nr.	Projektuotojas Eugenijus Juškevičius Individualios veiklos vykdymo pažymos Nr.123769, 2012 06 27 tel.+37061596126, el. paštas e.juskevicius@gmail.com			Vieno buto gyvenamojo namo Gabio g. 36, Šnipelių k, Kruonio sen., Kaišiadorių r. sav., rekonstravimo projektas	
diplomas KTK Nr.001630	PV	E. Juškevičius	2017	Architektūros dalis <b>Pjūvis 2</b> Mastelis 1:50	
diplomas BK Nr.004215	SA PDV	E. Minkevičius	2017		
diplomas KTK Nr.001630	Projektavo	E. Juškevičius	2017		
Etapas	Užsakovas(ė): <b>Loreta Žukienė</b>			Lapas	Lapų
SPP				10/2017-01-RTDP-03-SA-6	7

Foto Nr1



PLANUOJAMO REKONSTRUOTI PASTATO TRIMATIS VAIZDAS IŠ PIETŲ PUSĖS.



SITUACIJOS PLANAS M1:1000



Foto Nr1

**EKSPLIKACIJA:**

① Rekonstruojamas vieno buto gyvenamas namas, užstatytas žemės plotas su stoginėmis- 203m<sup>2</sup>.

**SUTARTINIAI ŽYMĖJIMAI:**

- Sklypo (kad. Nr. 4920/0006:138) ribos - 7069 m<sup>2</sup>.
- Gretimų sklypų ribos

Projektuotojas Eugenijus Juškevičius Individualios veiklos vykdymo pažymos Nr.123769, 2012 06 27 tel.+37061596126, el. paštas e.juskevicius@gmail.com		Vieno buto gyvenamo namo Gabio g. 36, Šnipelių k., Kruonio sen., Kaišiadorių r. sav., rekonstravimo projektas	
diplomas	PV	E. Juškevičius	2017
diplomas KTK Nr.001630	SA PDV	E. Minkevičius	2017
diplomas BK Nr.004215	Projektavo	E. Juškevičius	2017
diplomas KTK Nr.001630	Etapas		
SPP	Užsakovas(ė): Loreta Žukienė		
Projekciniai pasiūlymai <b>PROJEKTO PASIŪLYMO VAIZDINĖ INFORMACIJA.</b> SITUACIJOS PLANAS M1:1000			Laida
10/2017-01-RTDP-SPP-			Lapas Lapų
SPP-1			1