


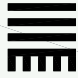










Kval. patv. dok.Nr.	 VILNIAUS ARCHITEKTŪROS STUDIJA P. Lukšio g. 32, LT-08222 Vilnius Tel.: 2614469, Fax.: 2124746, E-mail: vas@vas.lt				Kompleksas: 2017-16	
					Administracinis pastatas Dariaus ir Girėno gt. 21A Vilniuje (skl. kad. Nr.0101/0079:1563 Vilniaus m.k.v.) Vilniuje. Naujos statybos projektas	
30379	PV	V. Augustinavičius		2017-07	Objektas: Administracinės paskirties pastatas (7.2) Ypatingas statinys	
A 593	PDV	A. Asauskas		2017-07		
A 1272	Arch.	L. Jančytė		2017-07		
	Arch.	V. Lingė		2017-07	VIZUALIZACIJOS	
					M 1:500	
LT	Statytojas: UAB DG AVIA; įm.k.304459452				2017-16-PP-SA.B-01	
					Lapas	Lapu
					3	4




Kval. patv. dok.Nr.	 VILNIAUS ARCHITEKTŪROS STUDIJA P. Lukšio g. 32, LT-08222 Vilnius Tel.: 2614469, Fax.: 2124746, E-mail: vas@vas.lt			Kompleksas: 2017-16		
				Administracinis pastatas Dariaus ir Girėno gt. 21A Vilniuje (skl. kad. Nr.0101/0079:1563 Vilniaus m.k.v.) Vilniuje. Naujos statybos projektas		
	30379	PV	V. Augustinavičius 	2017-07	Objektas: Administracinės paskirties pastatas (7.2) Ypatingas statinys	
	A 593	PDV	A. Asauskas 	2017-07		
A 1272	Arch.	L. Jančytė 	2017-07			
	Arch.	V. Lingė 	2017-07	VIZUALIZACIJOS		
				M 1:500		Laida
						0
LT	Statytojas: UAB DG AVIA; įm.k.304459452			2017-16-PP-SA.B-01		Lapas
						Lapų
						4
						4

SITUACIJOS SCHEMA M1:500



TRUMPINIMAI	
Žym.	Eksplikacija
1	Projektuojamas administracinis pastatas
2	Projektuojama požeminė (97) ir antžeminė (199) autom. saugykla
3	Projektuojamas prava žiavimas
4	Esamas mokymo centras su viešbučiu
5.1	Automobilių stovėjimo aikštelė Nr.1 (24 vnt. aut.)
5.2	Automobilių stovėjimo aikštelė Nr.2 (20 vnt. aut.)
5.3	Automobilių stovėjimo aikštelė Nr.3 (4 vnt. aut.)
5.4	Automobilių stovėjimo aikštelė Nr.4 (15 vnt. aut.)
6	Esama transformatorinė
7	Projektuojamas patekimas į pož. autom. saugyklą
8	Projektuojamas patekimas į antž. autom. saugyklą
9	Projektuojama dviračių saugykla
10	Projektuojamas simulatorių pastatas (perspektyva)
11	Projektuojama šiukšlių saugojimo vieta

SUTARTINIAI ŽYMĖJIMAI	
Žymėjimas	Eksplikacija
	Sklypo riba (sklypo kad.Nr.0101/0079:1516 ir 0101/0079:1553)
	Kaimyninių sklypų ribos
	Gatvių raudonosios linijos (patvirtintos)
	Esami pastatai
	Projektuojami pastatai
	Įėjimai į pastatą
	Saugomi esami medžiai
	Kertami medžiai (58 vnt.)

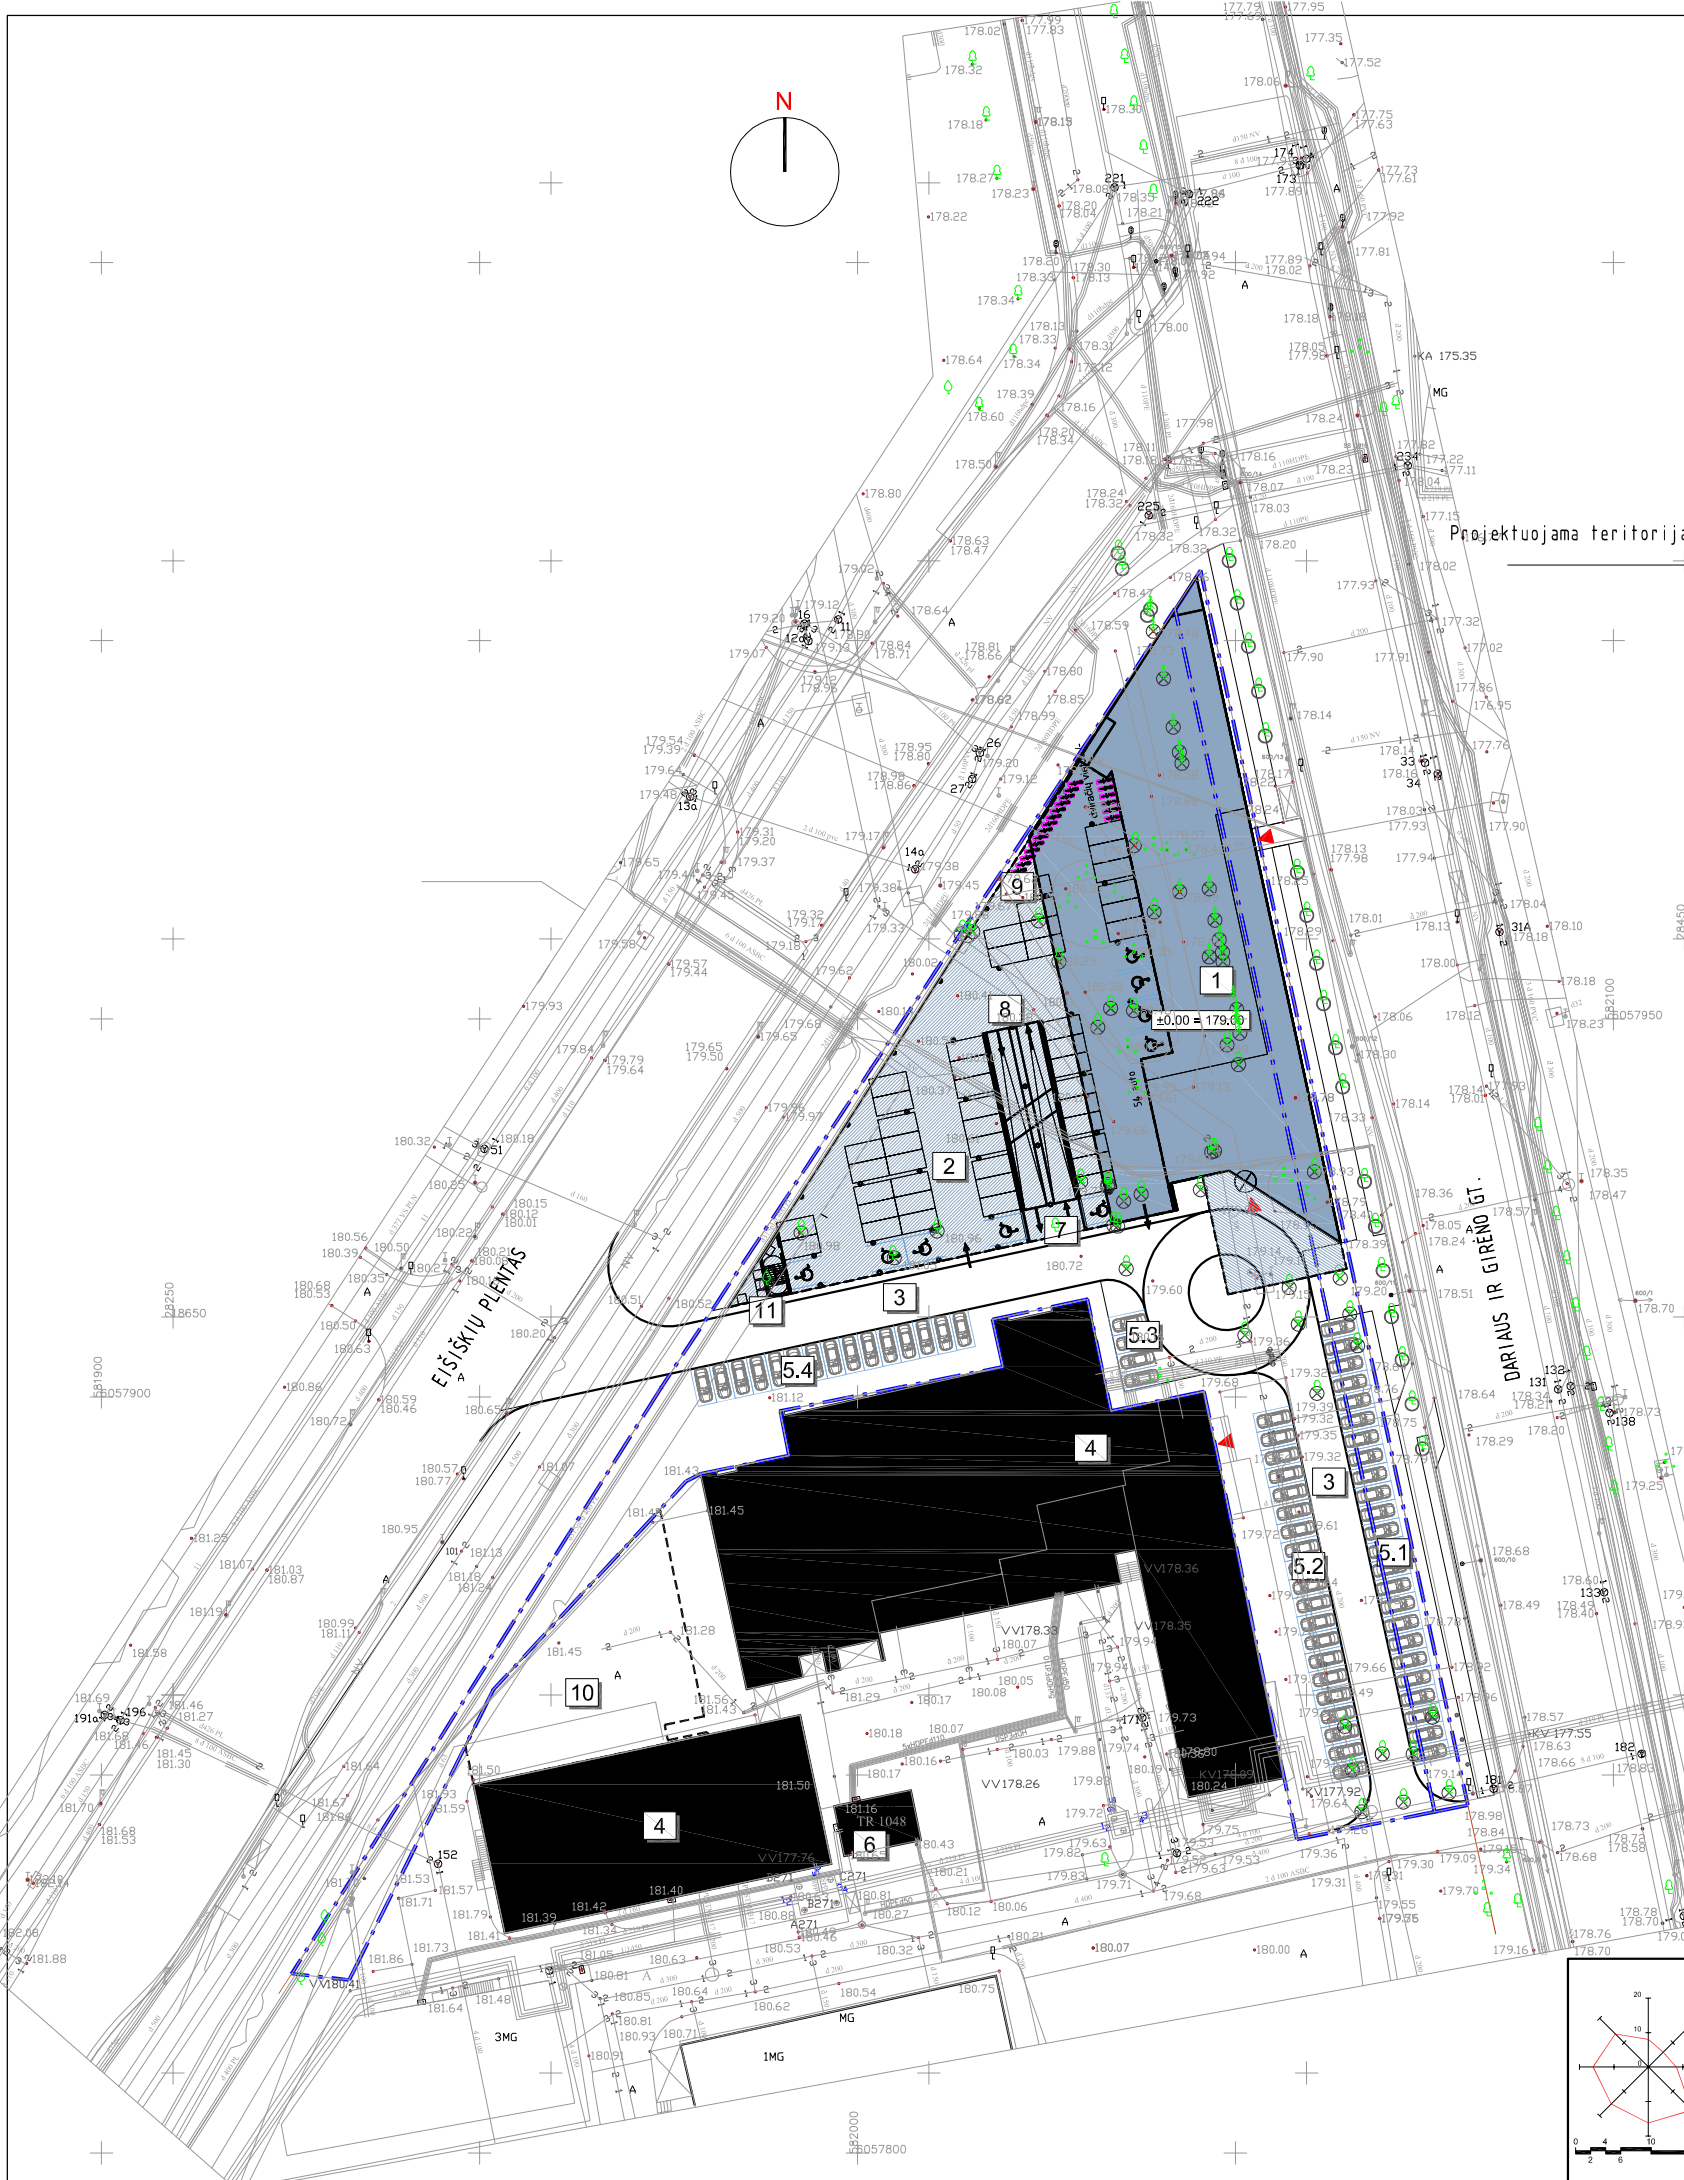


Įstaigos pavadinimas	Data	V.Pavardė	Parašas	Pastabos
Miesto planavimo departamento Žemės duomenų skyrius	17.06.08	D. Plepišius		
AB "Vilniaus Šilumos tinklai"	17.05.30	S. Štikonas		
UAB "Vilniaus gatvių apšvietimo tinklai"	17.05.30	A. Štikonas		
AB "Energijos skirstymo operatorius"	17.06.04	P. Plepišius		
UAB "VVT"	17.06.04	P. Plepišius		
AB "Litgrid"	17.05.31	S. Štikonas		
UAB "Skaidula"	17.05.31	P. Plepišius		


2017-05-16
Sudarytas
Pildomas oro vnt. Vilniaus filialas

Antskaitų sistema: LKS07
Koordinatų sistema: LKS-04




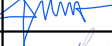

Pareigos	V.Pavardė	Parašas	UAB "GEOLIMBAS"			
Direktorius	D. Vaičiulis		A.Juozapavičiaus 9-105, Vilnius. +37060041708 info@geolimbass.lt www.geolimbass.lt			
Kv. paš. nr. 1GKV-471			Vilniaus m. sav., Darius ir Girėno g. 21 topografinė nuotrauka M 1:500			
Vykdytojas	A. Czurlanis					
Užsakovas			Mastelis	Lapų sk.	Lapo Nr.	Data
			1:500	1	1	2017 05

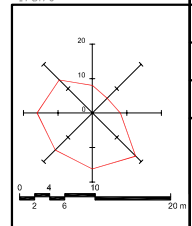
Kval. patv. dok.Nr.	VILNIAUS ARCHITAEKTŪROS STUDIJA		Kompleksas: 2017-16	
	P. Lukšio g. 32, LT-08222 Vilnius Tel.: 2614469, Fax.: 2124746, E-mail: vas@vas.lt		Administracinis pastatas Darius ir Girėno gt. 21A Vilniuje (skl. kad. Nr.0101/0079:1563 Vilniaus m.k.v.) Vilniuje. Naujos statybos projektas	
	30379	PV	V. Augustinavičius	2017-07
	A 593	PDV	A. Asauskas	2017-07
	A 1272	Arch.	L. Jančytė	2017-07
		Arch.	V. Lingė	2017-07
LT	Statytojas: UAB DG AVIA; įm.k.304459452		2017-16-PP-SP.B-01	
			Laida	Lapas
			0	1

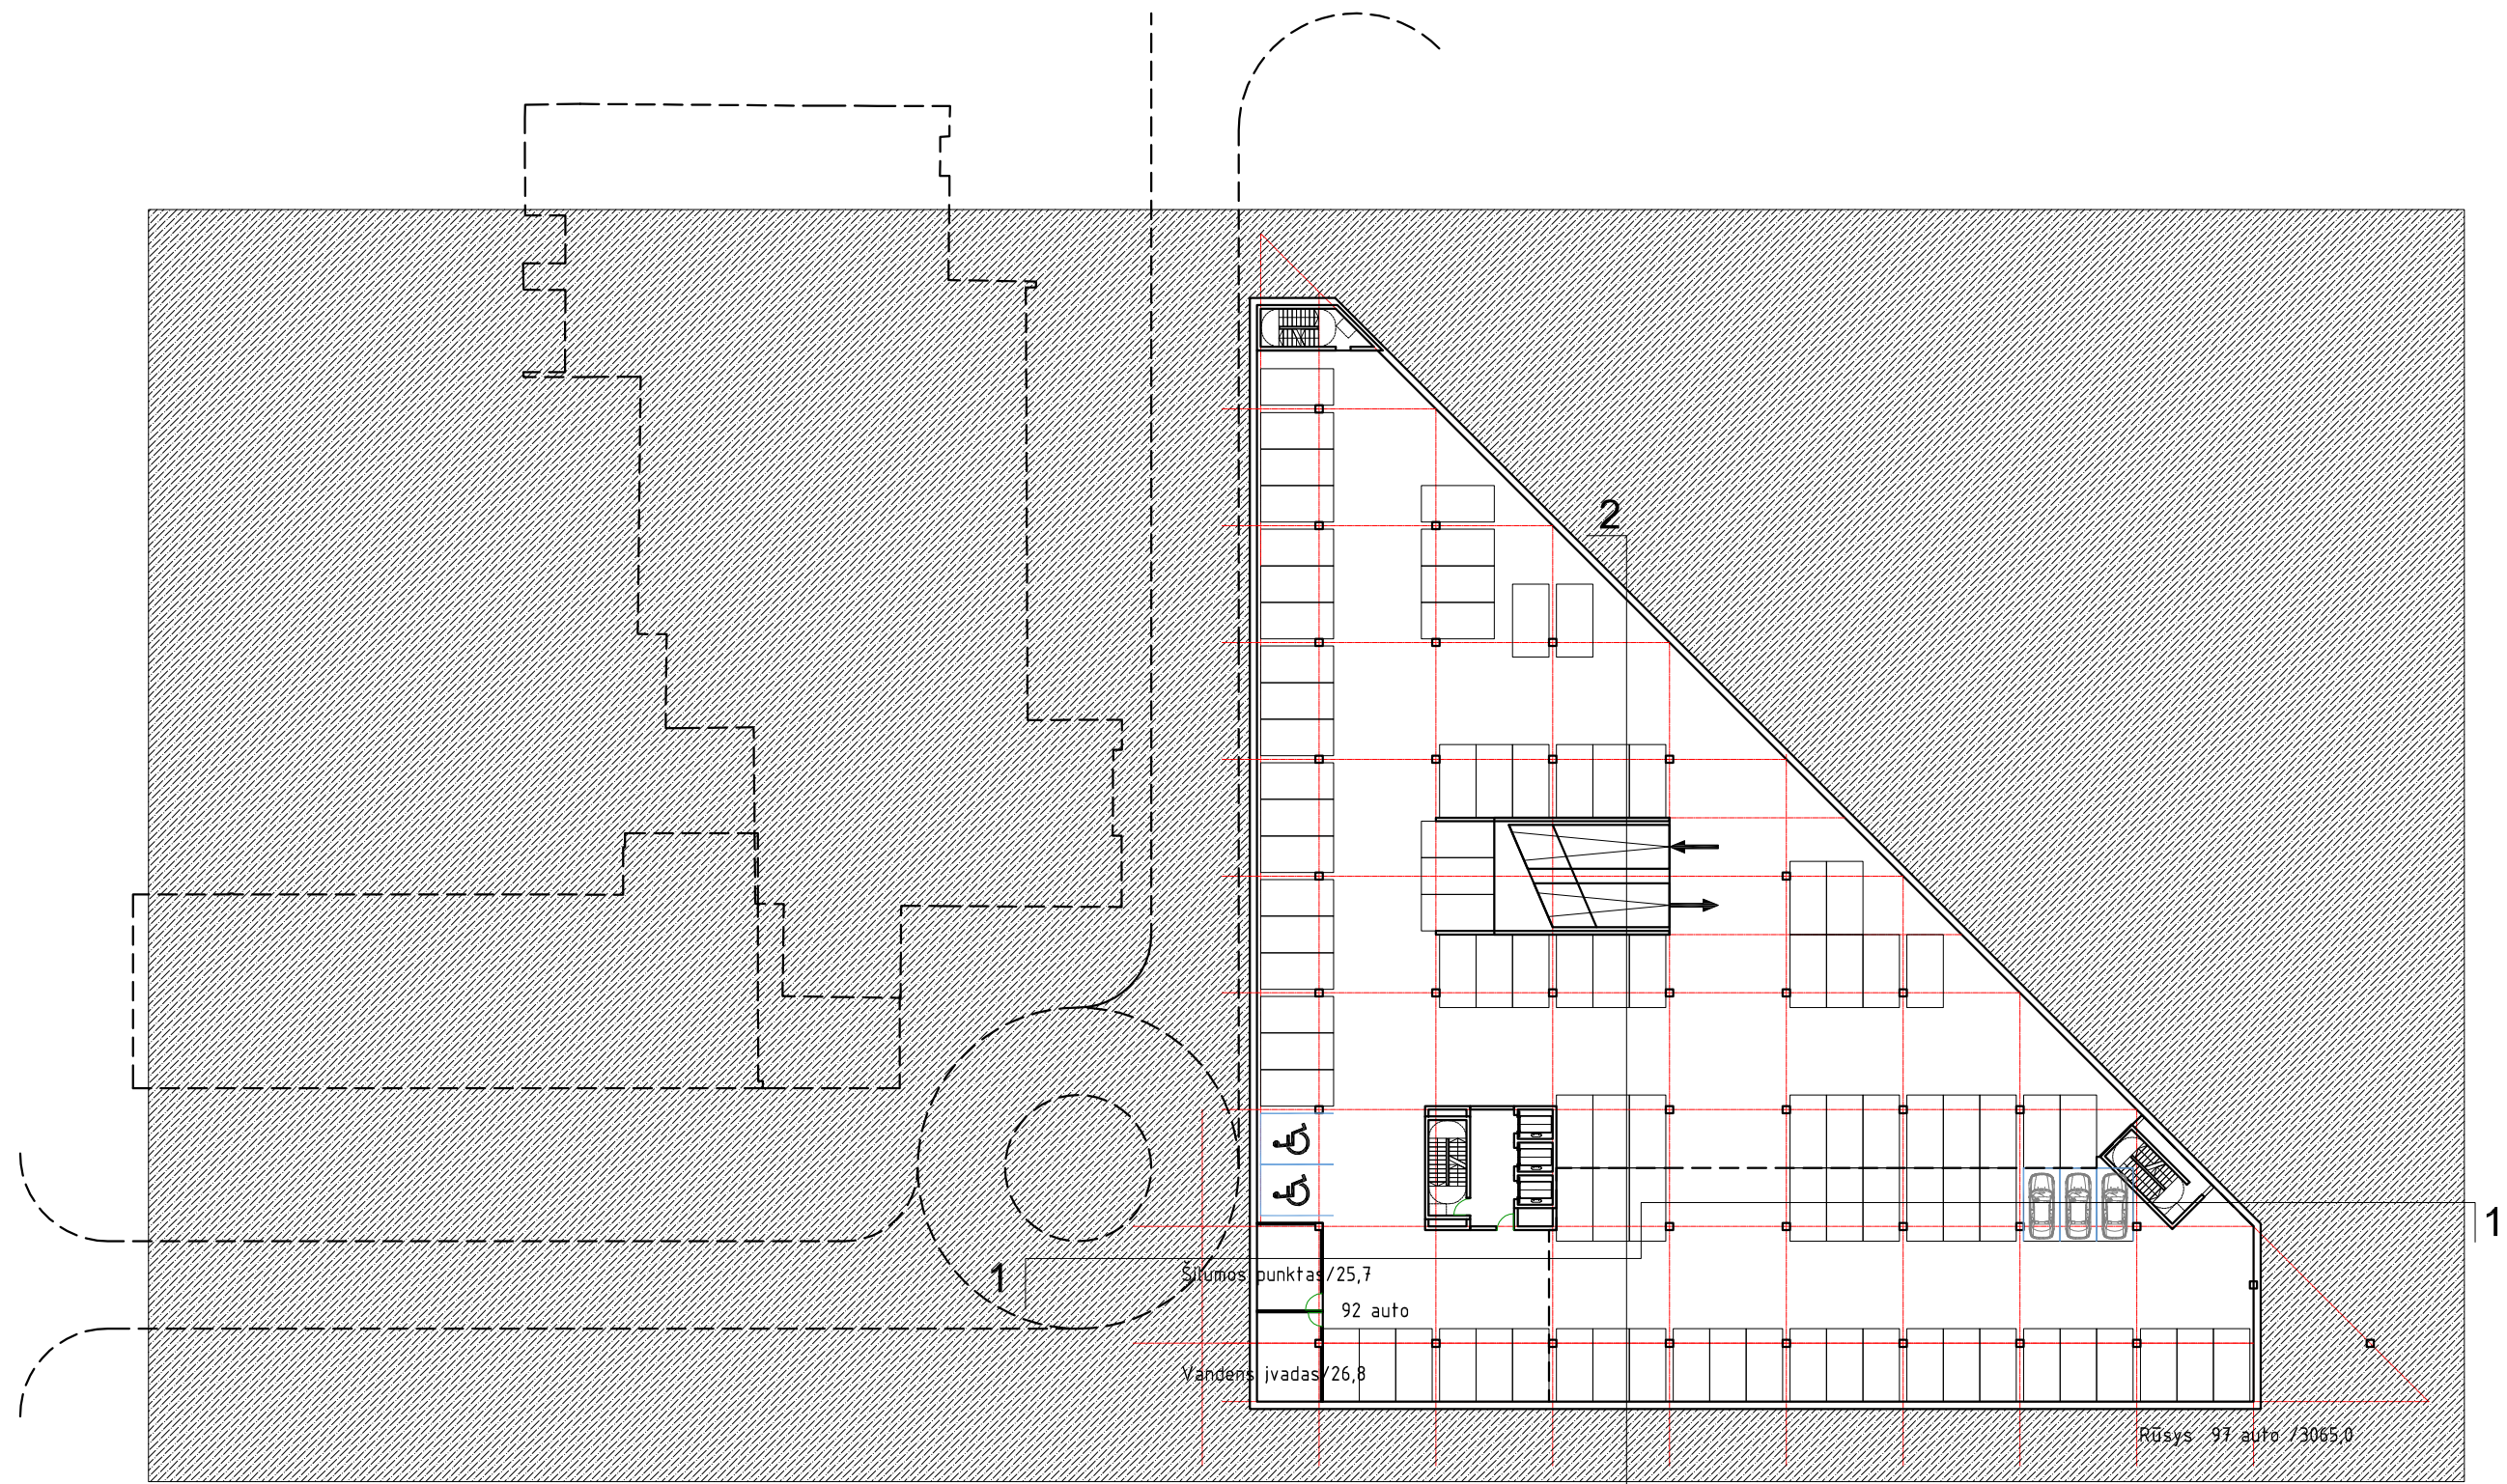





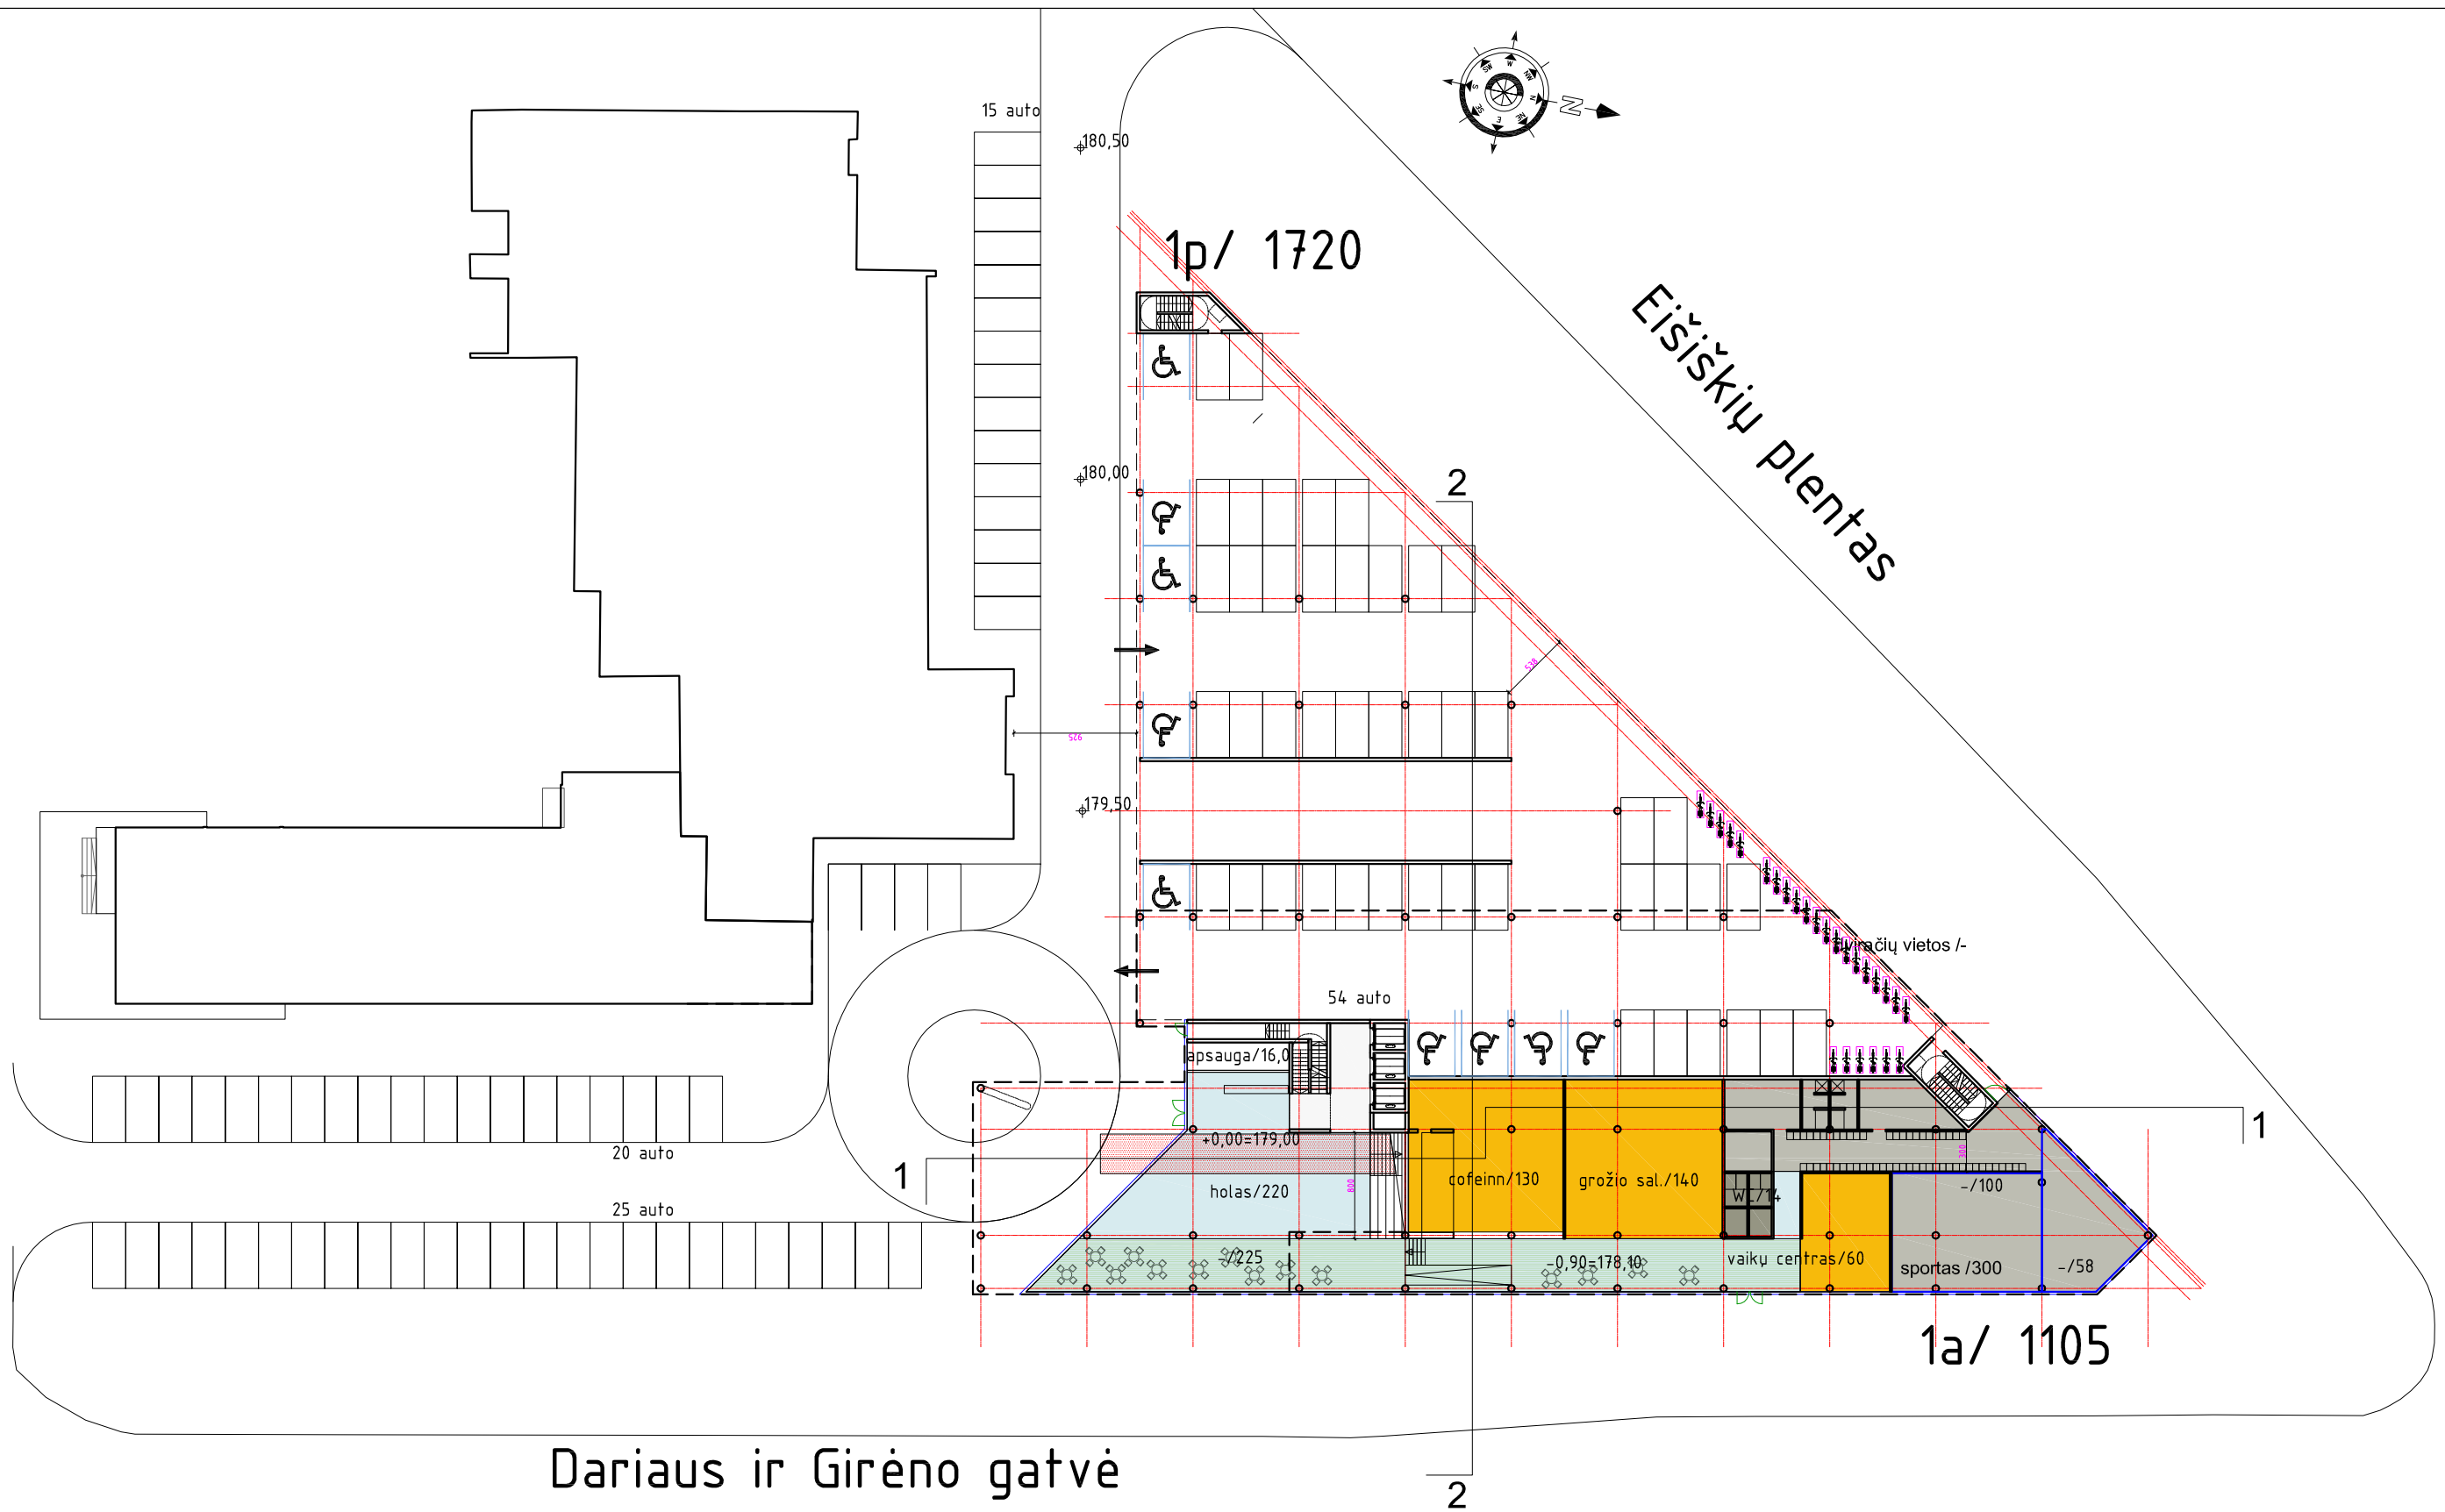



2






Kval. patv. dok.Nr.	 VILNIAUS ARCHITEKTŪROS STUDIJA P. Lukšio g. 32, LT-08222 Vilnius Tel.: 2614469, Fax.: 2124746, E-mail: vas@vas.lt			Kompleksas: 2017-16 Administracinis pastatas Dariaus ir Girėno gt. 21A Vilniuje (skl. kad. Nr.0101/0079:1563 Vilniaus m.k.v.) Vilniuje. Naujos statybos projektas		
	30379	PV	V. Augustinavičius		2017-07	
A 593	PDV	A. Asauskas		2017-07	Objektas: Administracinės paskirties pastatas (7.2) Ypatingas statinys	
A 1272	Arch.	L. Jančytė		2017-07		
	Arch.	V. Lingė		2017-07	RŪSIO PLANO SCHEMA	Laida
					M 1:500	0
LT	Statytojas: UAB DG AVIA; įm.k.304459452			2017-16-PP-SA.B-02		Lapas
						Lapu
						1
						1

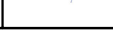


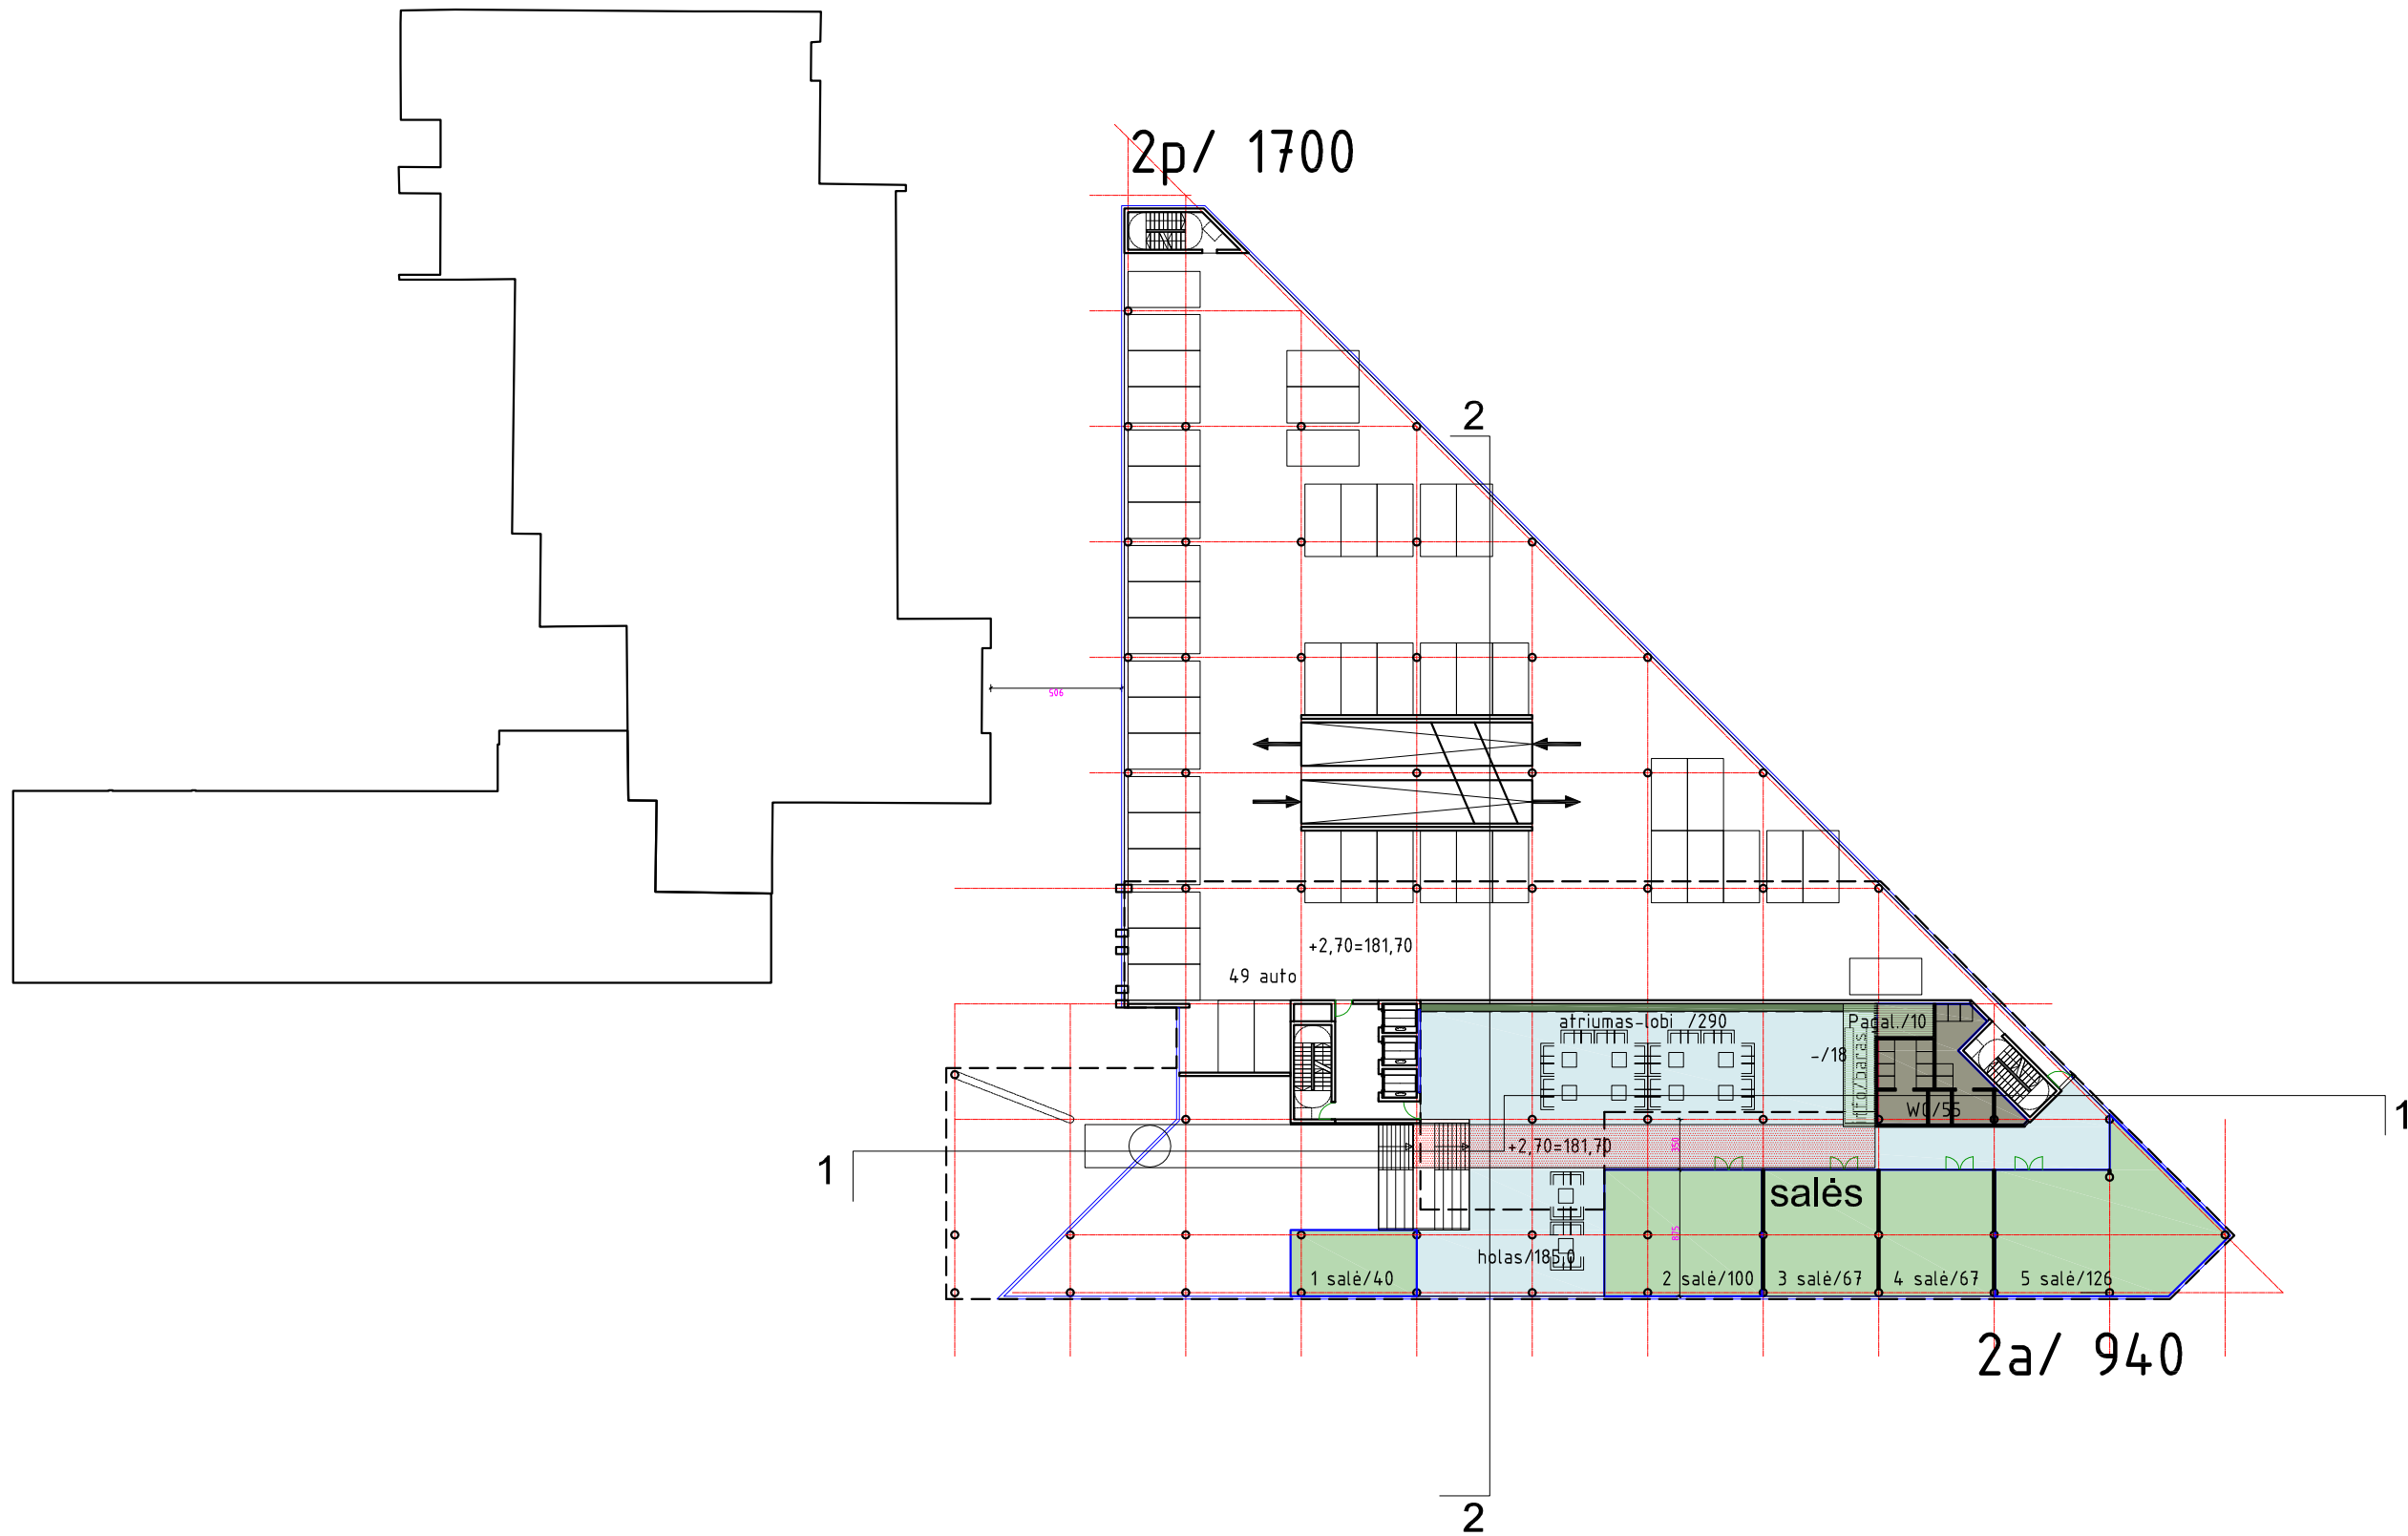


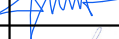

Dariaus ir Girėno gatvė


Kval. patv. dok.Nr.	 VILNIAUS ARCHITEKTŪROS STUDIJA P. Lukšio g. 32, LT-08222 Vilnius Tel.: 2614469, Fax.: 2124746, E-mail: vas@vas.lt			Komplexas: 2017-16 Administracinis pastatas Dariaus ir Girėno gt. 21A Vilniuje (skl. kad. Nr.0101/0079:1563 Vilniaus m.k.v.) Vilniuje. Naujos statybos projektas			
30379	PV	V. Augustinavičius		2017-07	Objektas: Administracinės paskirties pastatas (7.2) Ypatingas statinys		
A 593	PDV	A. Asauskas		2017-07			
A 1272	Arch.	L. Jančytė		2017-07			
	Arch.	V. Lingė		2017-07	1 AUKŠTO PLANO SCHEMA M 1:500	Laida 0	
LT	Statytojas: UAB DG AVIA; įm.k.304459452			2017-16-PP-SA.B-03		Lapas 1	Lapu 1

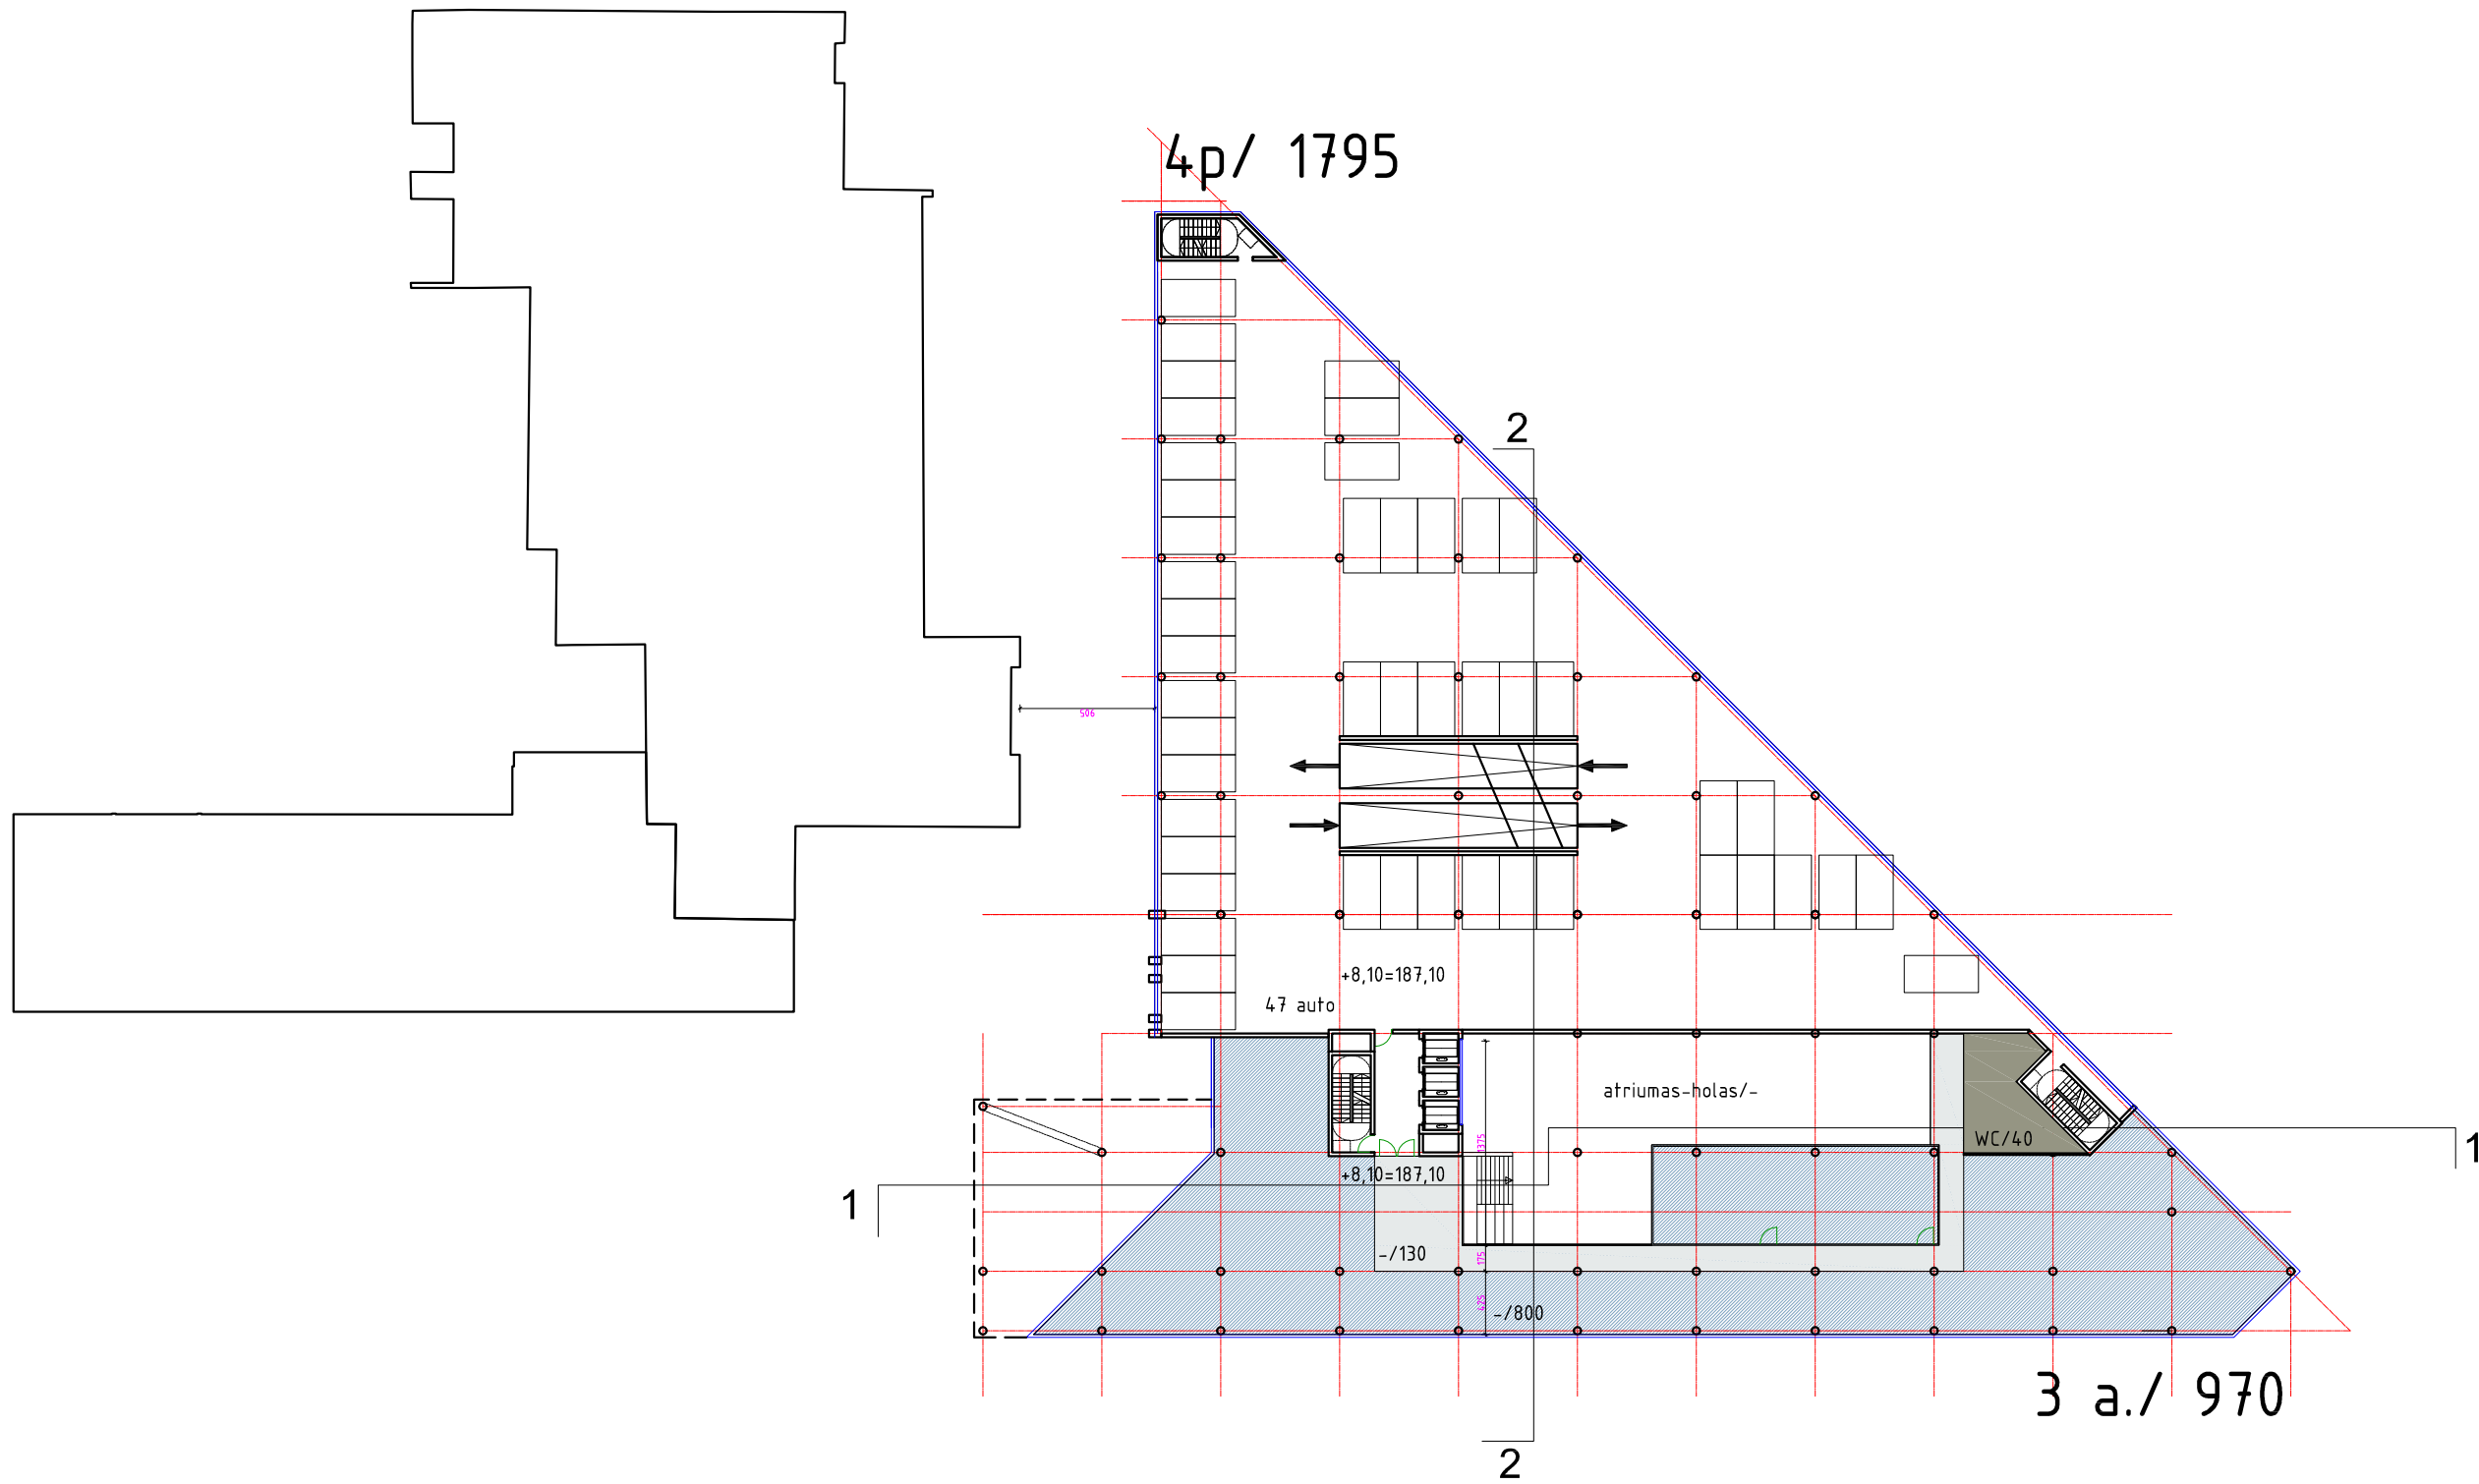


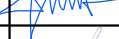



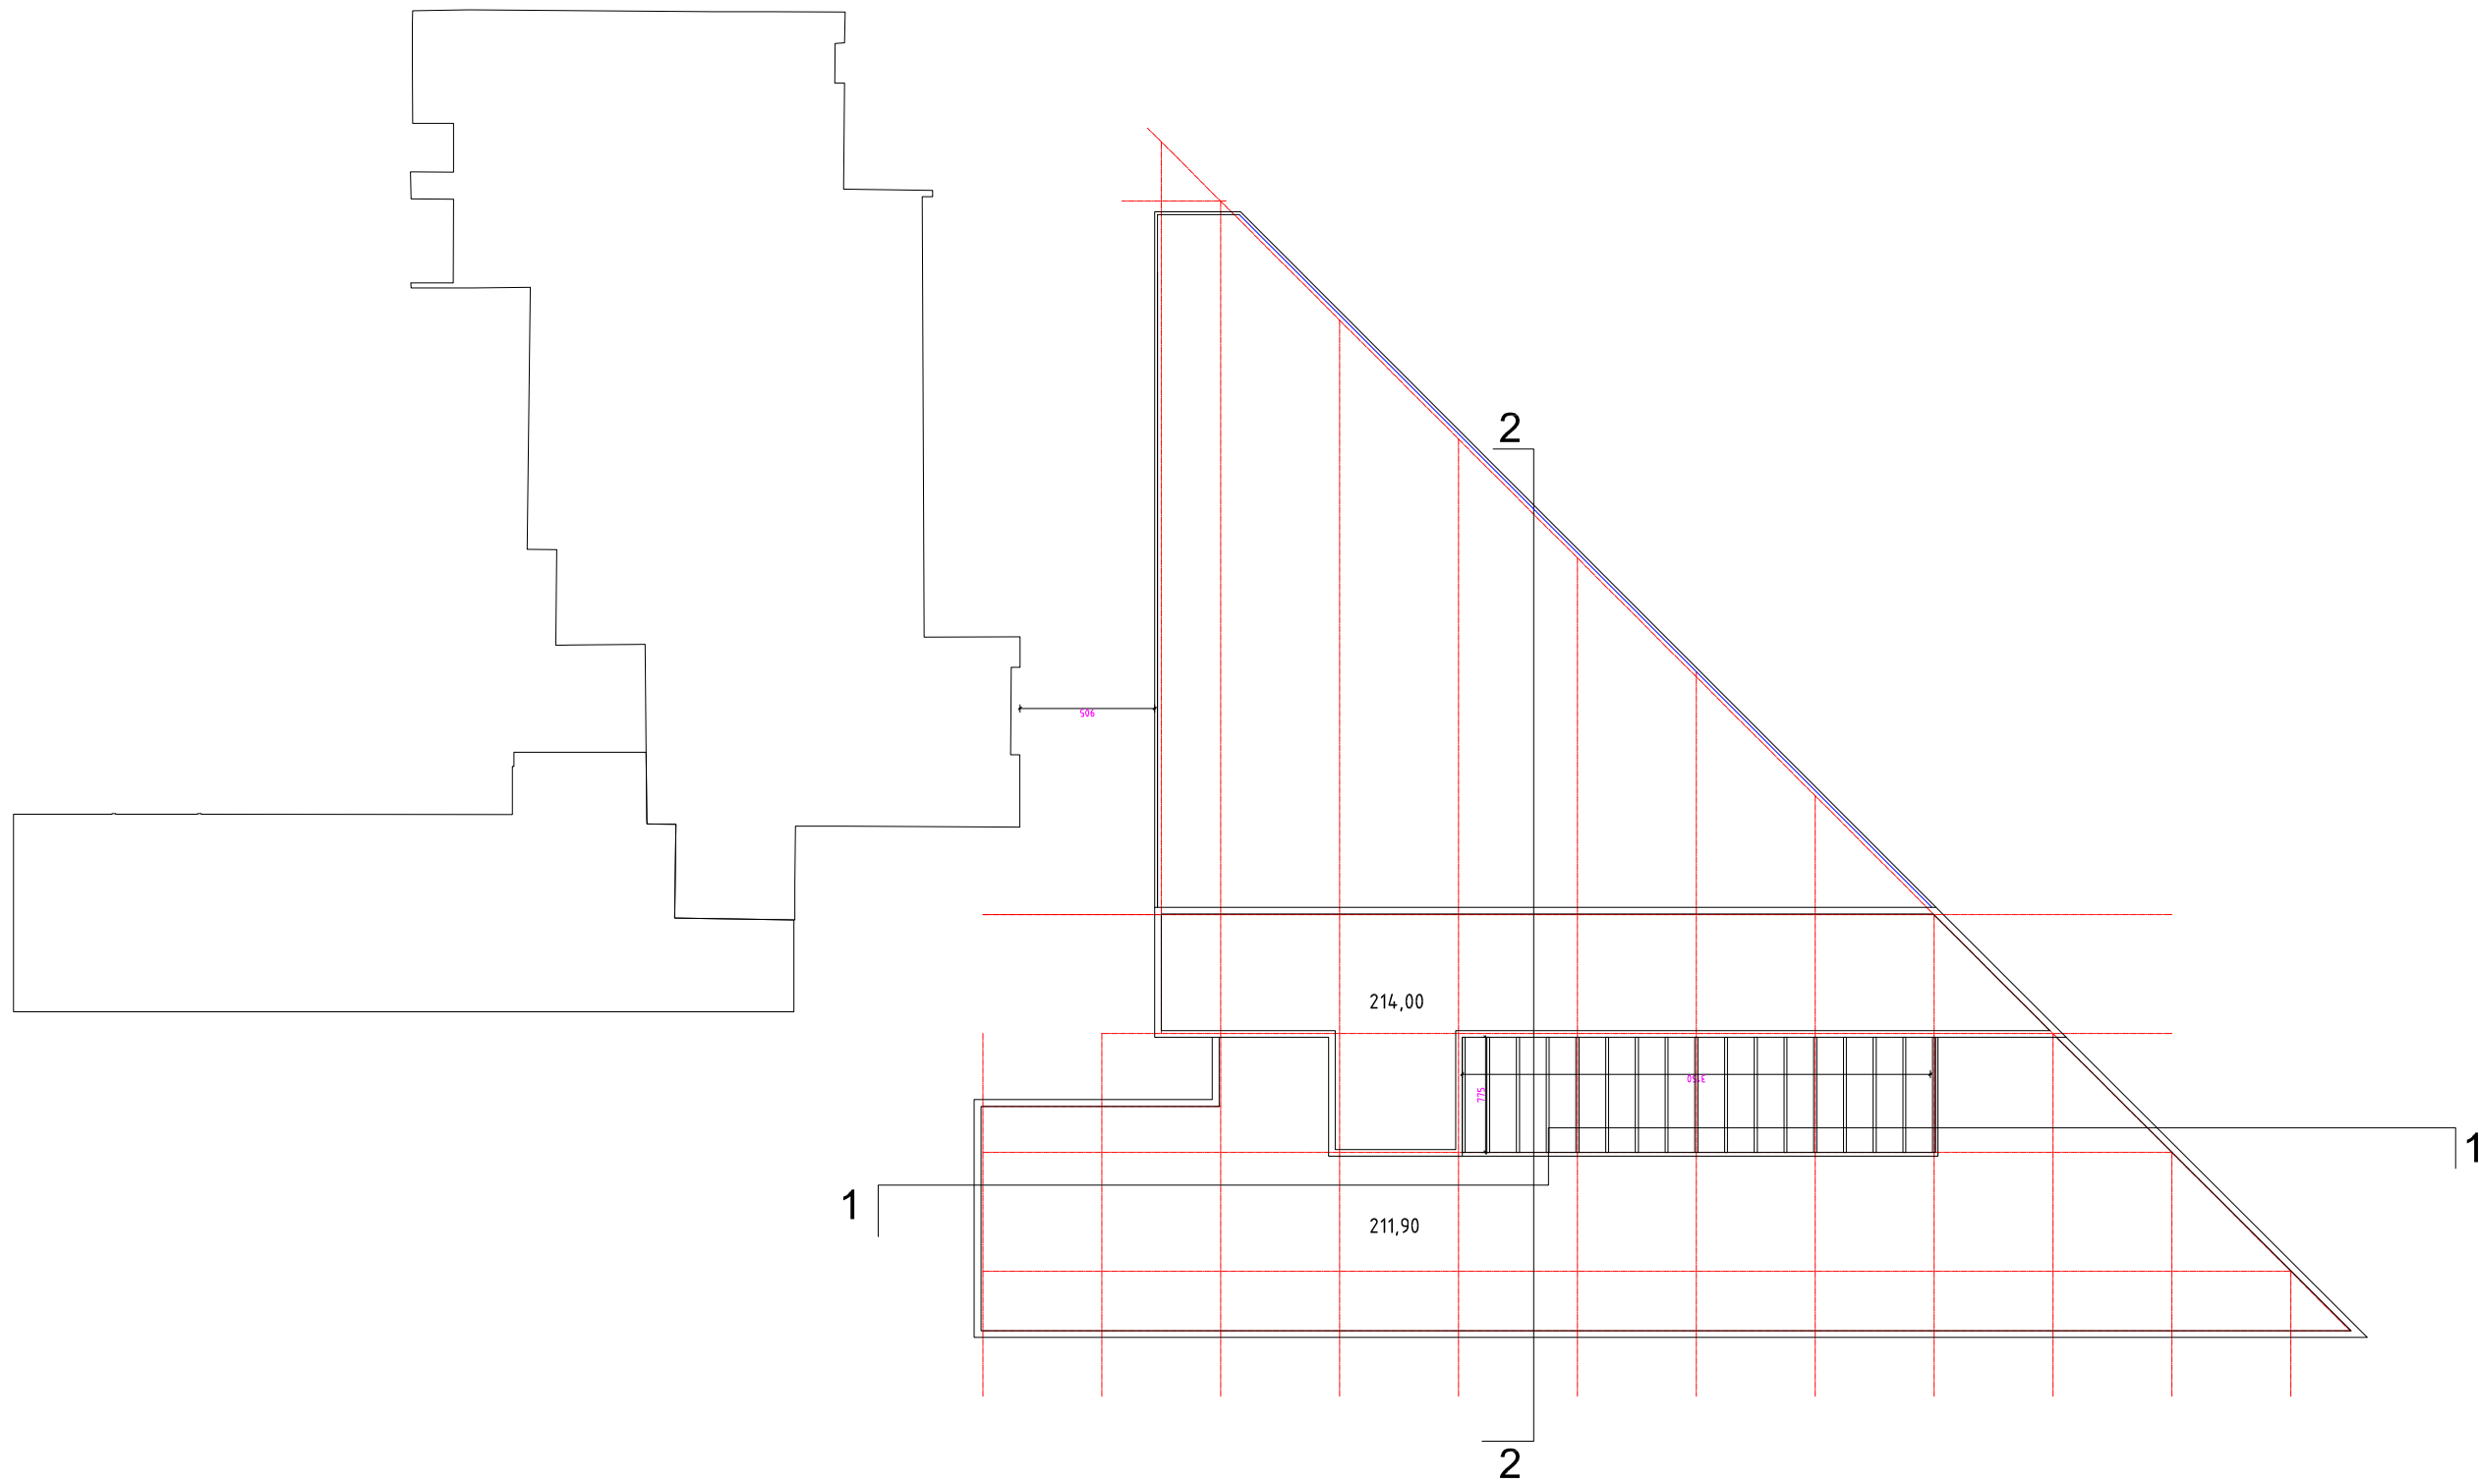
Kval. patv. dok.Nr.	 VILNIAUS ARCHITEKTŪROS STUDIJA P. Lukšio g. 32, LT-08222 Vilnius Tel.: 2614469, Fax.: 2124746, E-mail: vas@vas.lt				Kompleksas: 2017-16	
					Administracinis pastatas Dariaus ir Girėno gt. 21A Vilniuje (skl. kad. Nr.0101/0079:1563 Vilniaus m.k.v.) Vilniuje. Naujos statybos projektas	
30379	PV	V. Augustinavičius		2017-07	Objektas: Administracinės paskirties pastatas (7.2) Ypatingas statinys	
A 593	PDV	A. Asauskas		2017-07		
A 1272	Arch.	L. Jančytė		2017-07		
	Arch.	V. Lingė		2017-07	2 AUKŠTO PLANO SCHEMA	
					M 1:500	Laida
Statytojas:					Lapas	
LT	UAB DG AVIA; įm.k.304459452				2017-16-PP-SA.B-04	
					1	Lapu
					1	1

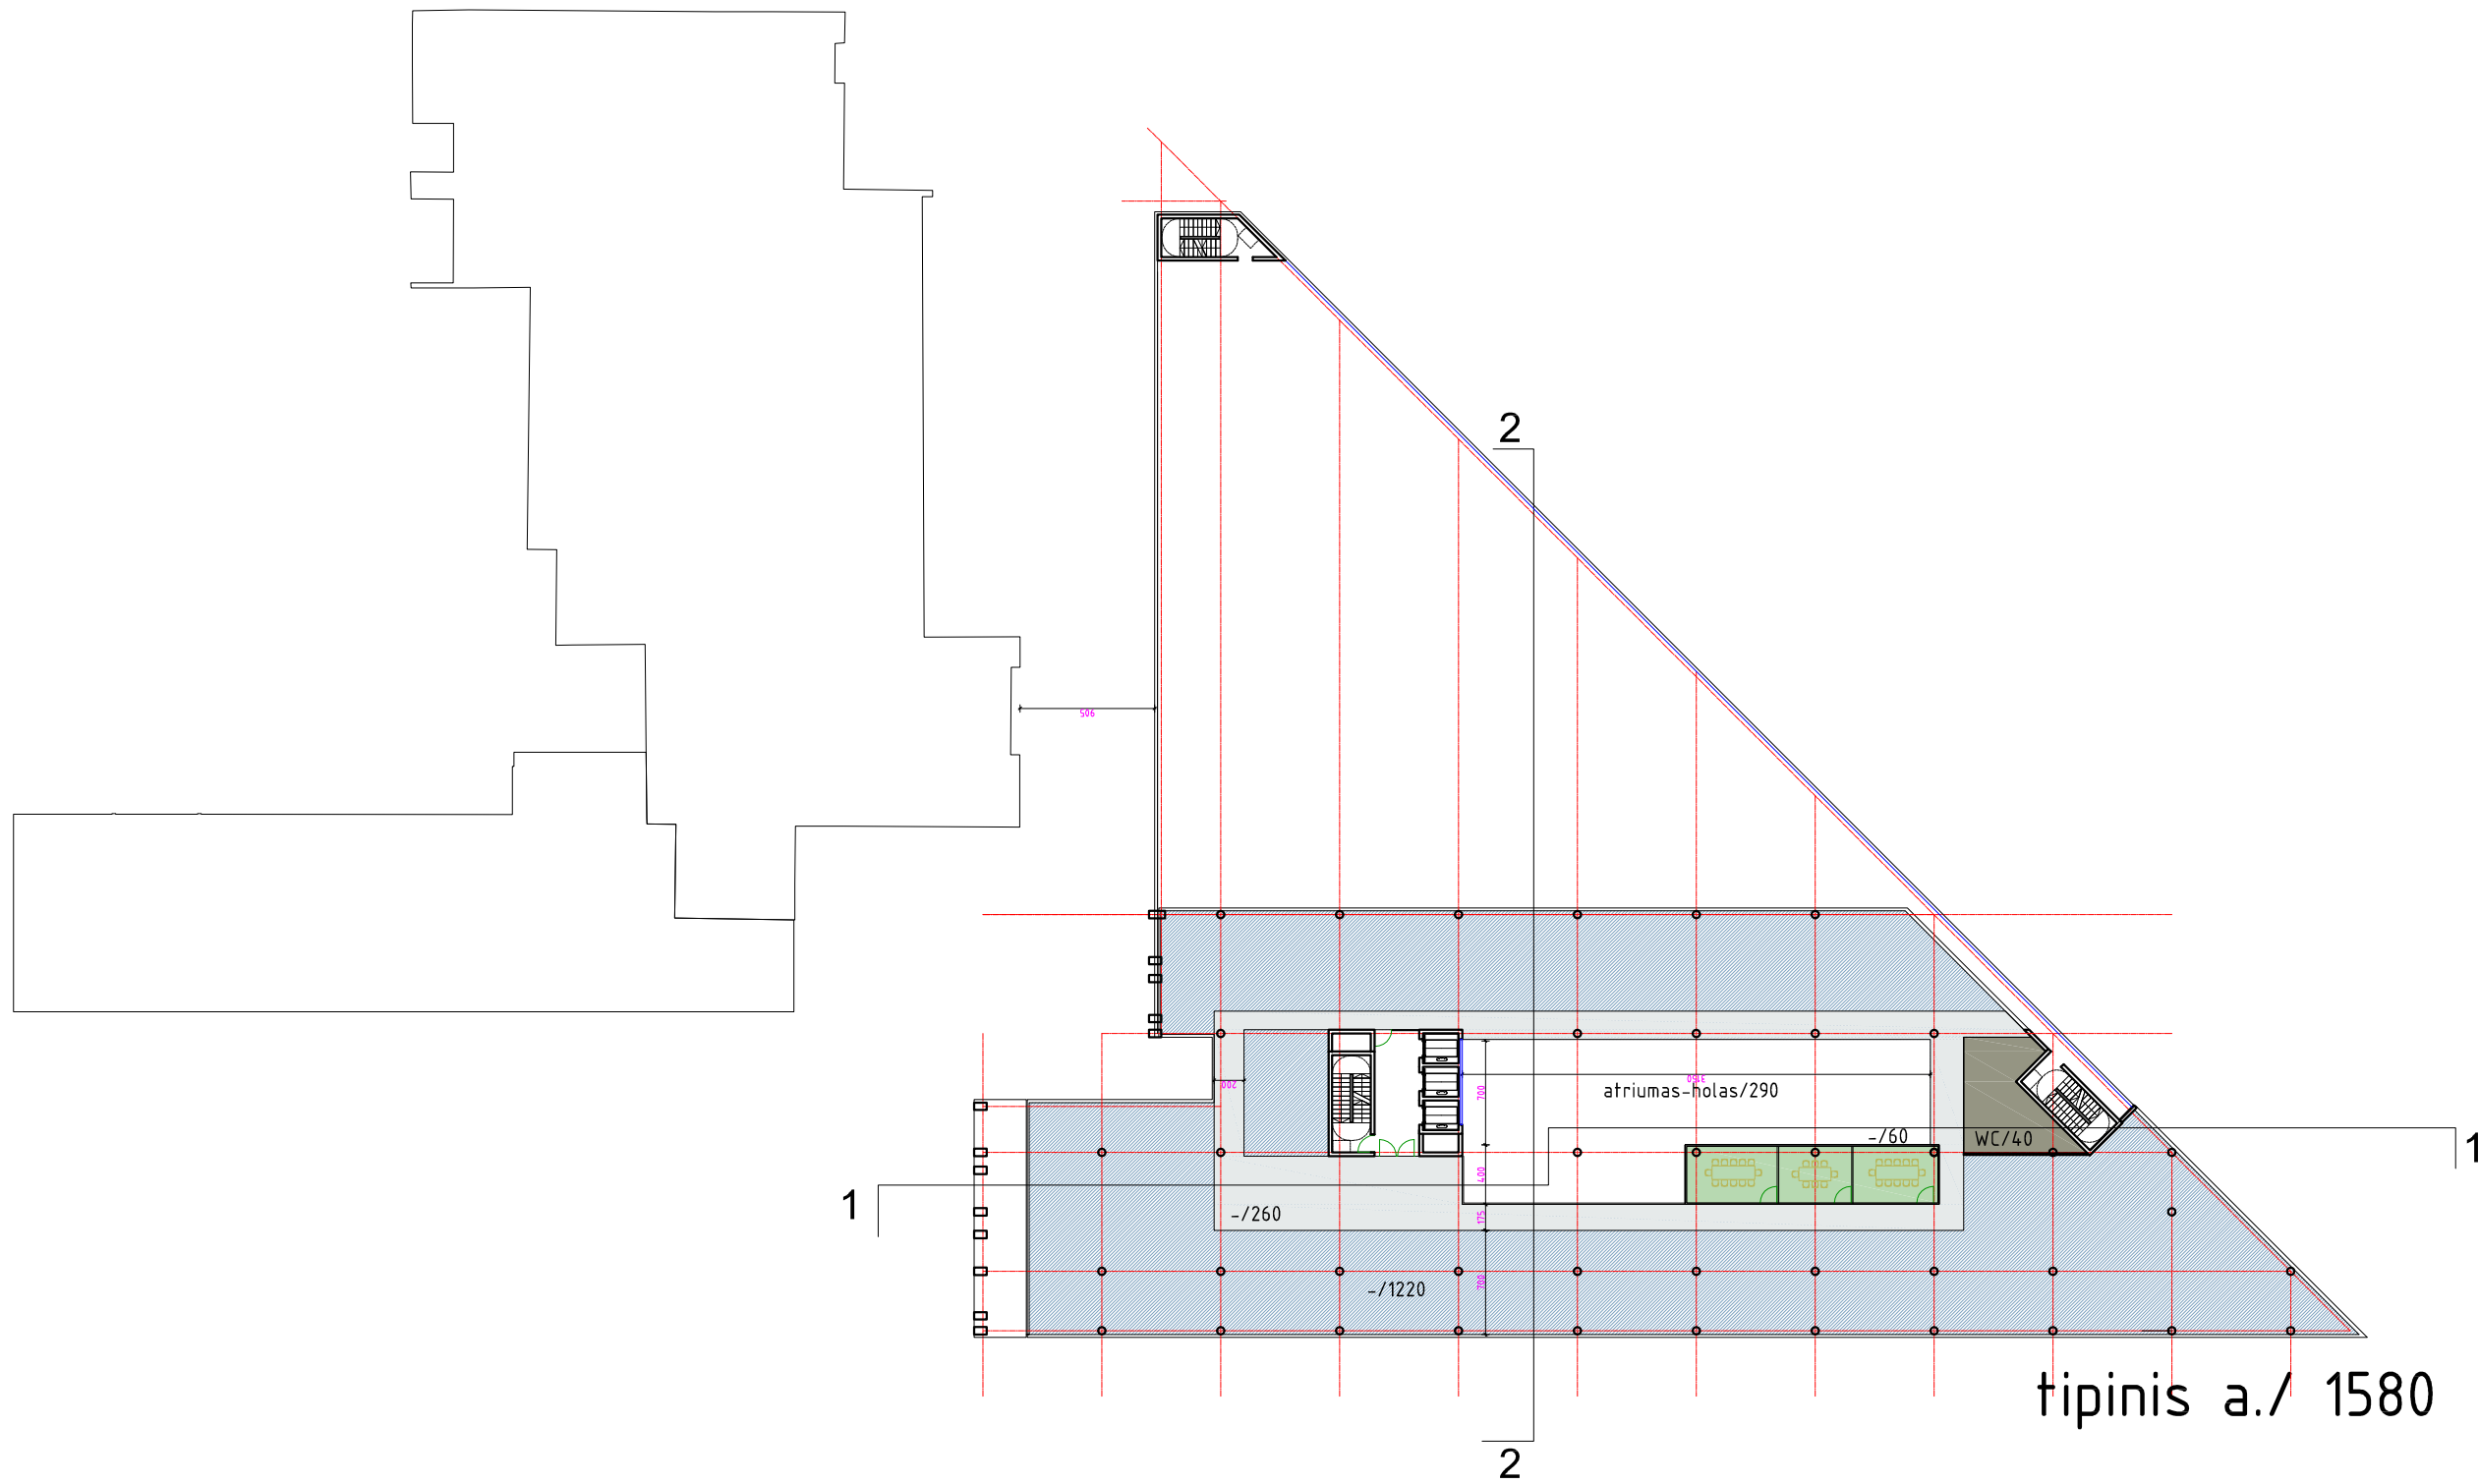


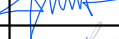



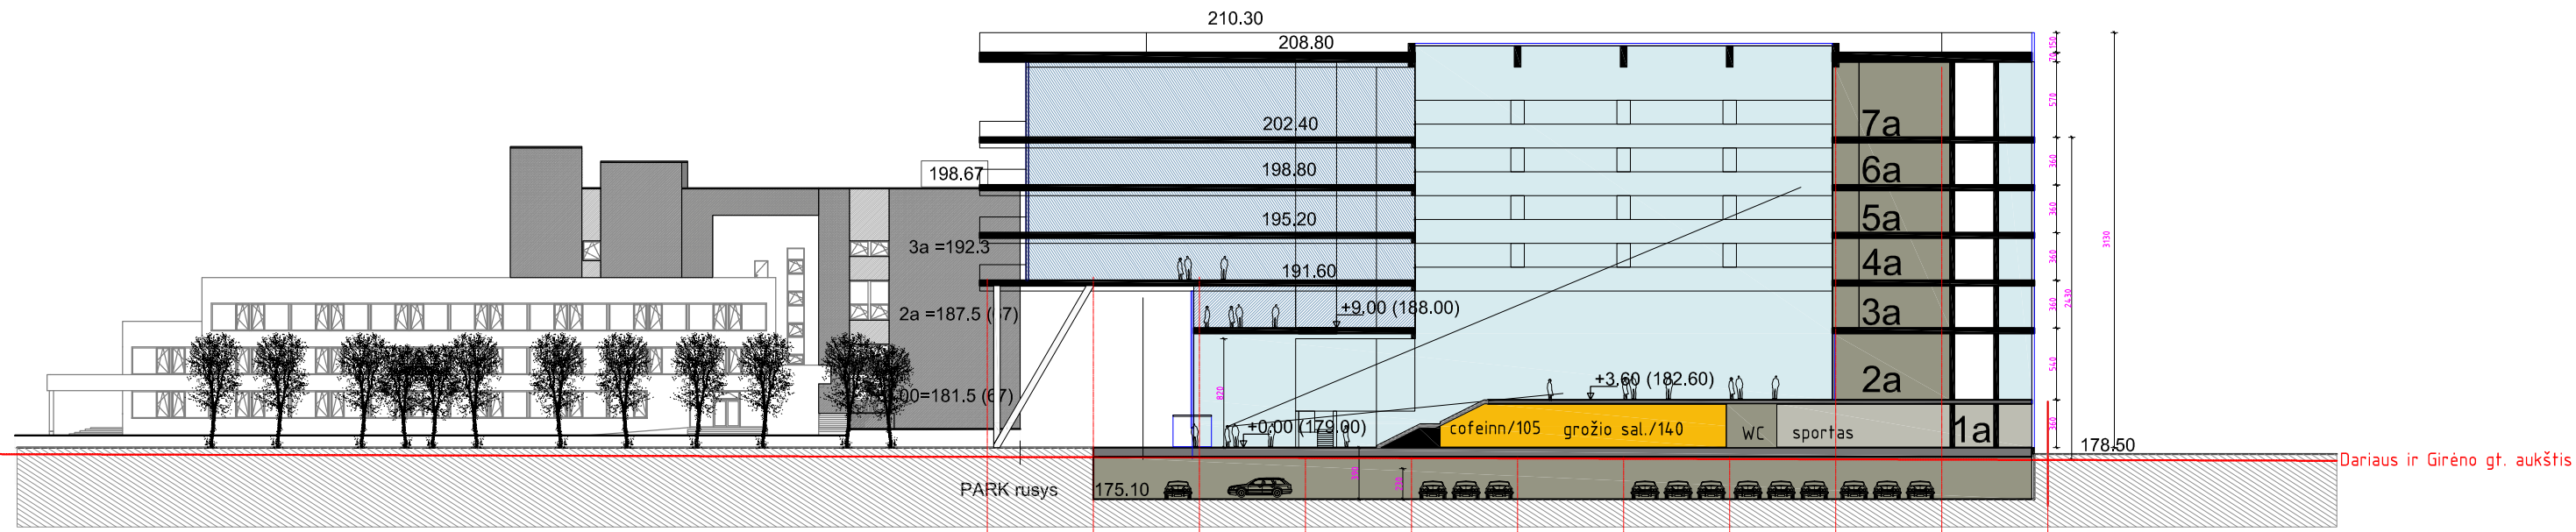
Kval. patv. dok.Nr.	 VILNIAUS ARCHITEKTŪROS STUDIJA P. Lukšio g. 32, LT-08222 Vilnius Tel.: 2614469, Fax.: 2124746, E-mail: vas@vas.lt				Kompleksas: 2017-16 Administracinis pastatas Dariaus ir Girėno gt. 21A Vilniuje (skl. kad. Nr.0101/0079:1563 Vilniaus m.k.v.) Vilniuje. Naujos statybos projektas	
	30379	PV	V. Augustinavičius		2017-07	Objektas: Administracinės paskirties pastatas (7.2) Ypatingas statinys
A 593	PDV	A. Asauskas		2017-07		
A 1272	Arch.	L. Jančytė		2017-07		
	Arch.	V. Lingė		2017-07	3 AUKŠTO PLANO SCHEMA	
					M 1:500	Laida 0
LT	Statytojas: UAB DG AVIA; įm.k.304459452				2017-16-PP-SA.B-05	
						Lapas 1
						Lapu 1




Kval. patv. dok.Nr.	 VILNIAUS ARCHITEKTŪROS STUDIJA P. Lukšio g. 32, LT-08222 Vilnius Tel.: 2614469, Fax.: 2124746, E-mail: vas@vas.lt				Kompleksas: 2017-16 Administracinis pastatas Dariaus ir Girėno gt. 21A Vilniuje (skl. kad. Nr.0101/0079:1563 Vilniaus m.k.v.) Vilniuje. Naujos statybos projektas		
	30379	PV	V. Augustinavičius		2017-07	Objektas: Administracinės paskirties pastatas (7.2) Ypatingas statinys	
A 593	PDV	A. Asauskas		2017-07			
A 1272	Arch.	L. Jančytė		2017-07			
	Arch.	V. Lingė		2017-07	4,5,6,7 AUKŠTŲ PLANŲ SCHEMOS M 1:500	Laida 0	
LT	Statytojas: UAB DG AVIA; įm.k.304459452				2017-16-PP-SA.B-06		Lapas 1
						Lapu 1	








Kval. patv. dok.Nr.	 VILNIAUS ARCHITEKTŪROS STUDIJA P. Lukšio g. 32, LT-08222 Vilnius Tel.: 2614469, Fax.: 2124746, E-mail: vas@vas.lt				Kompleksas: 2017-16 Administracinis pastatas Dariaus ir Girėno gt. 21A Vilniuje (skl. kad. Nr.0101/0079:1563 Vilniaus m.k.v.) Vilniuje. Naujos statybos projektas	
	30379	PV	V. Augustinavičius		2017-07	Objektas: Administracinės paskirties pastatas (7.2) Ypatingas statinys
A 593	PDV	A. Asauskas		2017-07		
A 1272	Arch.	L. Jančytė		2017-07		
	Arch.	V. Lingė		2017-07	STOGO PLANO SCHEMA	
					M 1:500	Laida 0
LT	Statytojas: UAB DG AVIA; įm.k.304459452				2017-16-PP-SA.B-07	
						Lapas 1
						Lapu 1

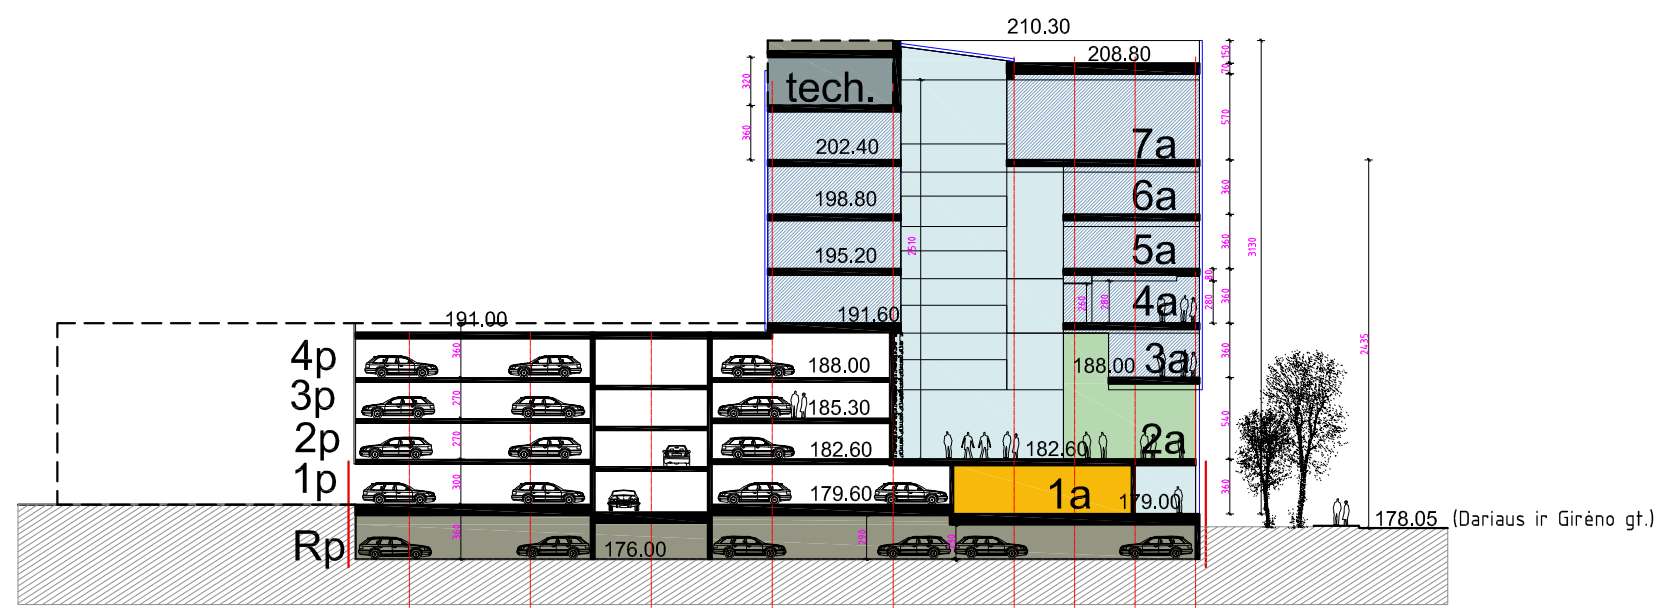







PJŪVIS 1-1




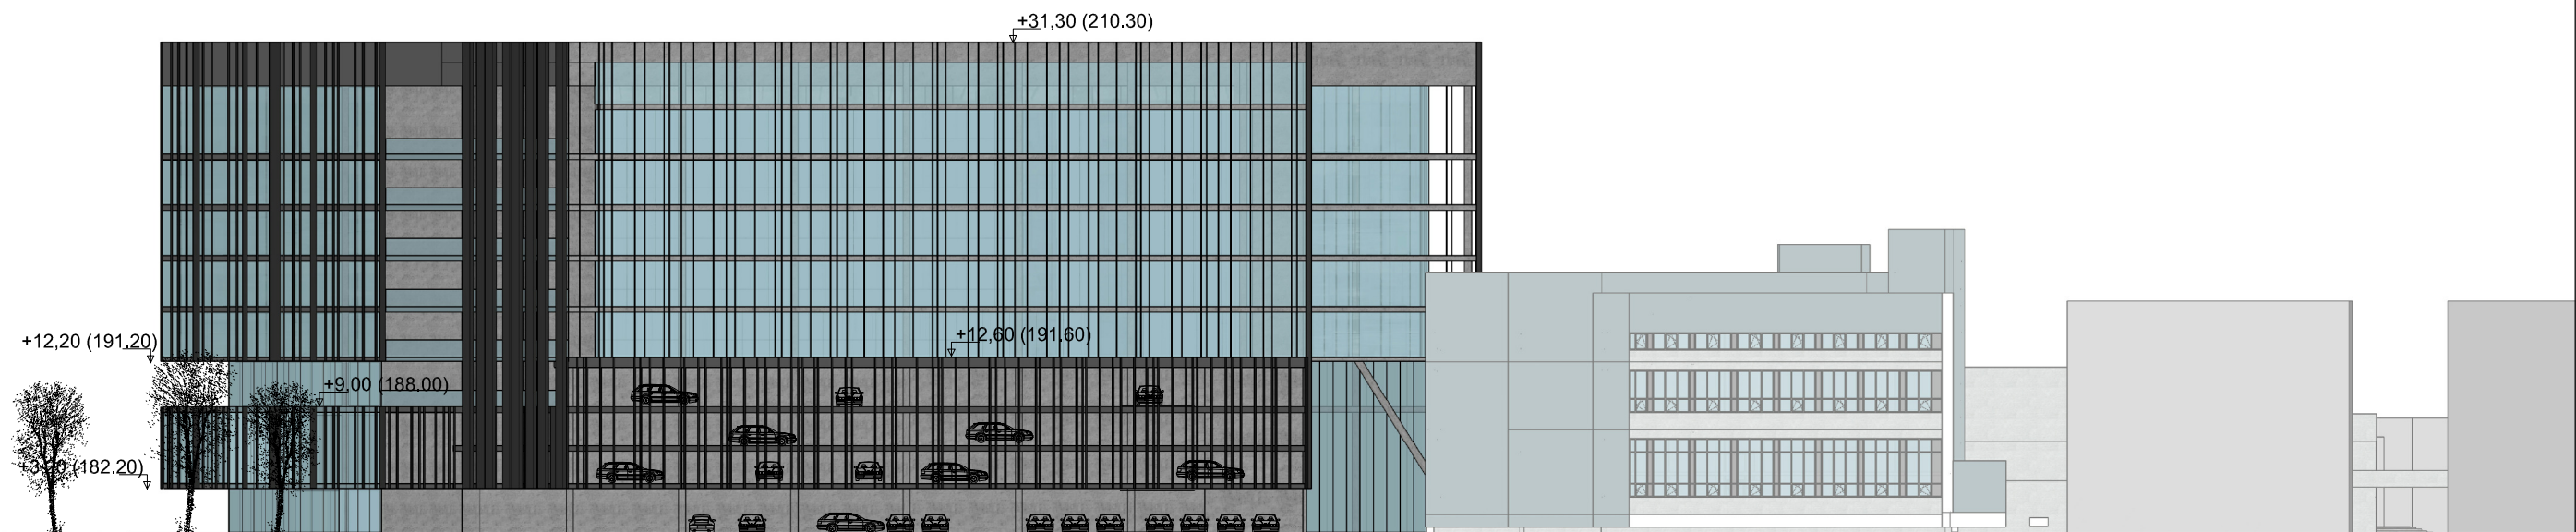


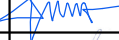

PJŪVIS 2-2

Kval. patv. dok.Nr.	 VILNIAUS ARCHITEKTŪROS STUDIJA P. Lukšio g. 32, LT-08222 Vilnius Tel.: 2614469, Fax.: 2124746, E-mail: vas@vas.lt			Kompleksas: 2017-16 Administracinis pastatas Darius ir Girėno gt. 21A Vilniuje (skl. kad. Nr.0101/0079:1563 Vilniaus m.k.v.) Vilniuje. Naujos statybos projektas	
30379	PV	V. Augustinavičius		2017-07	Objektas: Administracinės paskirties pastatas (7.2) Ypatingas statinys
A 593	PDV	A. Asauskas		2017-07	
A 1272	Arch.	L. Jančytė		2017-07	
	Arch.	V. Lingė		2017-07	PJŪVIŲ 1-1 IR 2-2 SCHEMAS M 1:500
LT	Statytojas: UAB DG AVIA; įm.k.304459452			2017-16-PP-SA.B-08	
					Laida
					0
					Lapas
					1
					Lapu
					1

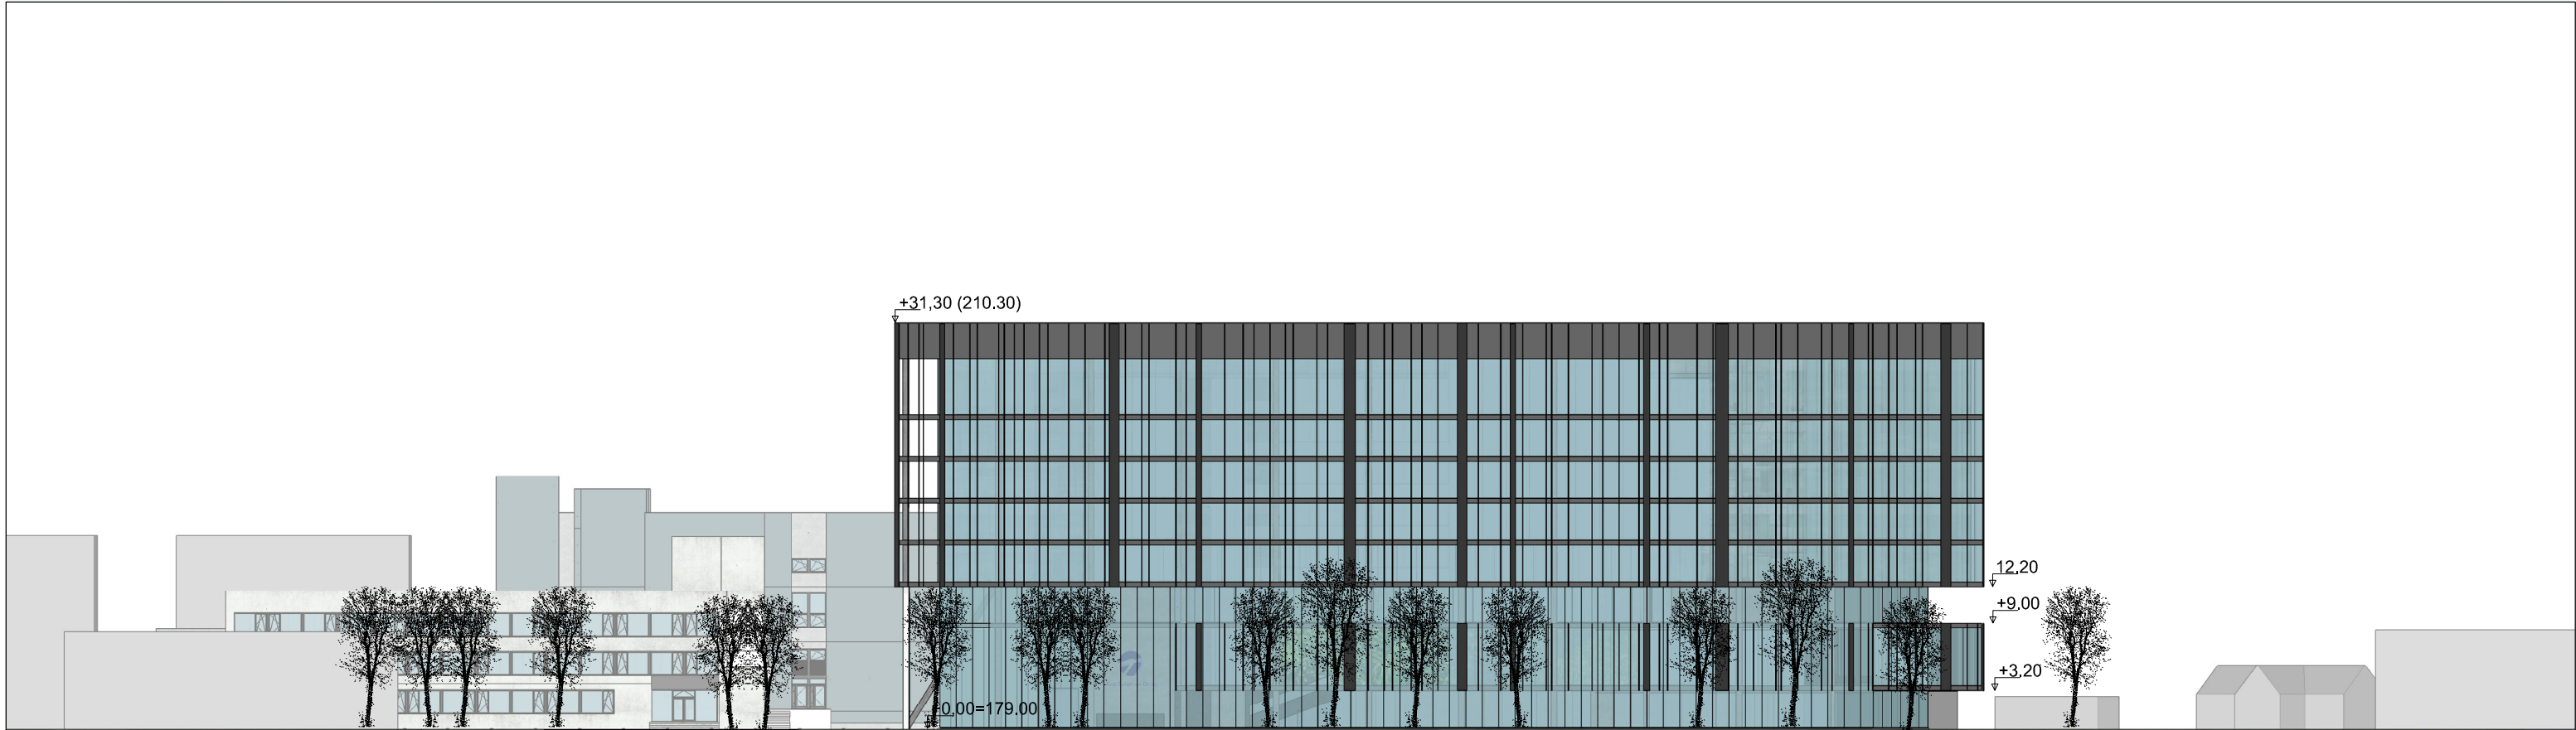

Kval. patv. dok.Nr.	 VILNIAUS ARCHITEKTŪROS STUDIJA P. Lukšio g. 32, LT-08222 Vilnius Tel.: 2614469, Fax.: 2124746, E-mail: vas@vas.lt			Kompleksas: 2017-16 Administracinis pastatas Dariaus ir Girėno gt. 21A Vilniuje (skl. kad. Nr.0101/0079:1563 Vilniaus m.k.v.) Vilniuje. Naujos statybos projektas	
	30379	PV	V. Augustinavičius		2017-07
	A 593	PDV	A. Asauskas		2017-07
	A 1272	Arch.	L. Jančytė		2017-07
	Arch.	V. Lingė		2017-07	Objektas: Administracinės paskirties pastatas (7.2) Ypatingas statinys
EIŠIŠKIŲ PLENTO IŠKLOTINĖS SCHEMA M 1:500					Laida 0
Statytojas:					Lapas Lapų
LT	UAB DG AVIA; įm.k.304459452			2017-16-PP-SA.B-09	1 1




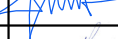



Kval. patv. dok.Nr.	 VILNIAUS ARCHITEKTŪROS STUDIJA P. Lukšio g. 32, LT-08222 Vilnius Tel.: 2614469, Fax.: 2124746, E-mail: vas@vas.lt			Kompleksas: 2017-16 Administracinis pastatas Dariaus ir Girėno gt. 21A Vilniuje (skl. kad. Nr.0101/0079:1563 Vilniaus m.k.v.) Vilniuje. Naujos statybos projektas		
	30379	PV	V. Augustinavičius		2017-07	
	A 593	PDV	A. Asauskas		2017-07	
	A 1272	Arch.	L. Jančytė		2017-07	
	Arch.	V. Lingė		2017-07		
					Objektas: Administracinės paskirties pastatas (7.2) Ypatingas statinys	
					DARIAUS IR GIRĖNO G. IŠKLOTINĖS SCHEMA M 1:500	Laida 0
LT	Statytojas: UAB DG AVIA; įm.k.304459452		2017-16-PP-SA.B-10		Lapas 1	Lapu 1

PLOTŲ IR KIEKIŲ LENTELE

	Pavadinimas	-1a	1a	2a	3a	4a	5a	6a	7a	Viso
1	Požeminis parkingas- saugykla (auto)	92								92
2	Antžeminė stovėjimo aikštelė (auto)		60							60
3	Antžeminė automobilių saugykla - 4a. (auto)		54	49	49	47				199
	Automobilių saugyklos plotai (kv.m.)	2860	1720	1700	1700	1700				9680
	Viso automobilių sklype									351
4	Viešosios erdvės (holai, atriūmas, poilsio erdvės)*		445	475						920
5	Nuomojamos patalpos (SPA, Coffee Inn, sportas, vaikų centras ir kt.)		630	0						630
6	Pagalbinės patalpos (koridoriai, WC, sargo pat. ir kt.)		30	65	170	300	300	300	300	1465
7	Posėdžių patalpos			400						400
8	Administracinės patalpos		0	0	800	1280	1280	1280	1280	5920
	VISO		1105	940	970	1580	1580	1580	1580	9335

* Pastaba : Dalį 1-o ir 2-o aukštų viešųjų erdvių galima panaudoti nuomai (atviros sėdimos kavinių vietos) - 220(1a.) + 18(2a.) kv.m.

Kval. patv. dok.Nr.	 VILNIAUS ARCHITEKTŪROS STUDIJA P. Lukšio g. 32, LT-08222 Vilnius Tel.: 2614469, Fax.: 2124746, E-mail: vas@vas.lt	Kompleksas: 2017-16 Administracinis pastatas Dariaus ir Girėno gt. 21A Vilniuje (skl. kad. Nr.0101/0079:1563 Vilniaus m.k.v.) Vilniuje. Naujos statybos projektas			
		30379	PV	V. Augustinavičius	
A 593	PDV	A. Asauskas		2017-07	Objektas: Administracinės paskirties pastatas (7.2) Ypatingas statinys
A 1272	Arch.	L. Jančytė		2017-07	
	Arch.	V. Lingė		2017-07	PLOTŲ IR KIEKIŲ LENTELE M 1:500
LT	Statytojas: UAB DG AVIA; įm.k.304459452	2017-16-PP-SA.B-11		Lapas	
				1	1