


EKSPLIKACIJA 1A		
NR	PATALPA	PLOTAS
1	TAMBŪRAS	3.77 m ²
2	DRABUŽINĖ	4.84 m ²
3	WC	3.57 m ²
4	KORIDORIUS	15.66 m ²
5	VIRTUVĖ	23.25 m ²
6	KAMBARYS	24.25 m ²
7	KAMBARYS	11.90 m ²
8	PAGALBINĖ PAT.	9.18 m ²
9	INŽINERINĖ PAT.	14.70 m ²
10	GARAŽAS	36.35 m ²
		147.47 m ²

BENDRAS	
PLOTAS	
220.84 m ²	

- keraminiai blokeliai 25cm+25cm apšiltinimas
- keraminiai blokeliai 25cm
- keraminiai blokeliai 20cm
- silikatiniai blokeliai 12cm

-jei šildymas oras-vanduo, nereikia kamino. A klasei reikalingas specialus dūmtraukis. išlaidos
 -garaže reikalingas papildomas šiltinimas, 10cm (plane jau parodyta)
 -garažo šlidyti nerekomenduojama

www.urbopro.lt		Evaldas Urbonas		OBJEKTAS		
info@urbopro.lt		architektas		Vieno buto gyvenamojo namo, Klaipėdos r. sav., Dauparų-Kvietinių sen., Jonušų k., Bičiulių g. 21, statybos projektas		
8-610-91901		individuali veikla Nr. 014649		BRĖŽINYS		
	PAREIGOS	PAVARDĖ	PARAŠAS	DATA	1A PLANAS	
	B0005179	PV	E.URBONAS	2017 08	0	
	B0005179	Arch.	E.URBONAS	2017 08		
ETAPAS	STATYTOJAS:			INDEKSAS	MASTELIS	LAPAS
TDP	Vidmantas Šaparavičius			VŠ-17-SA- 04	1 : 100	1
					LAPŲ	1

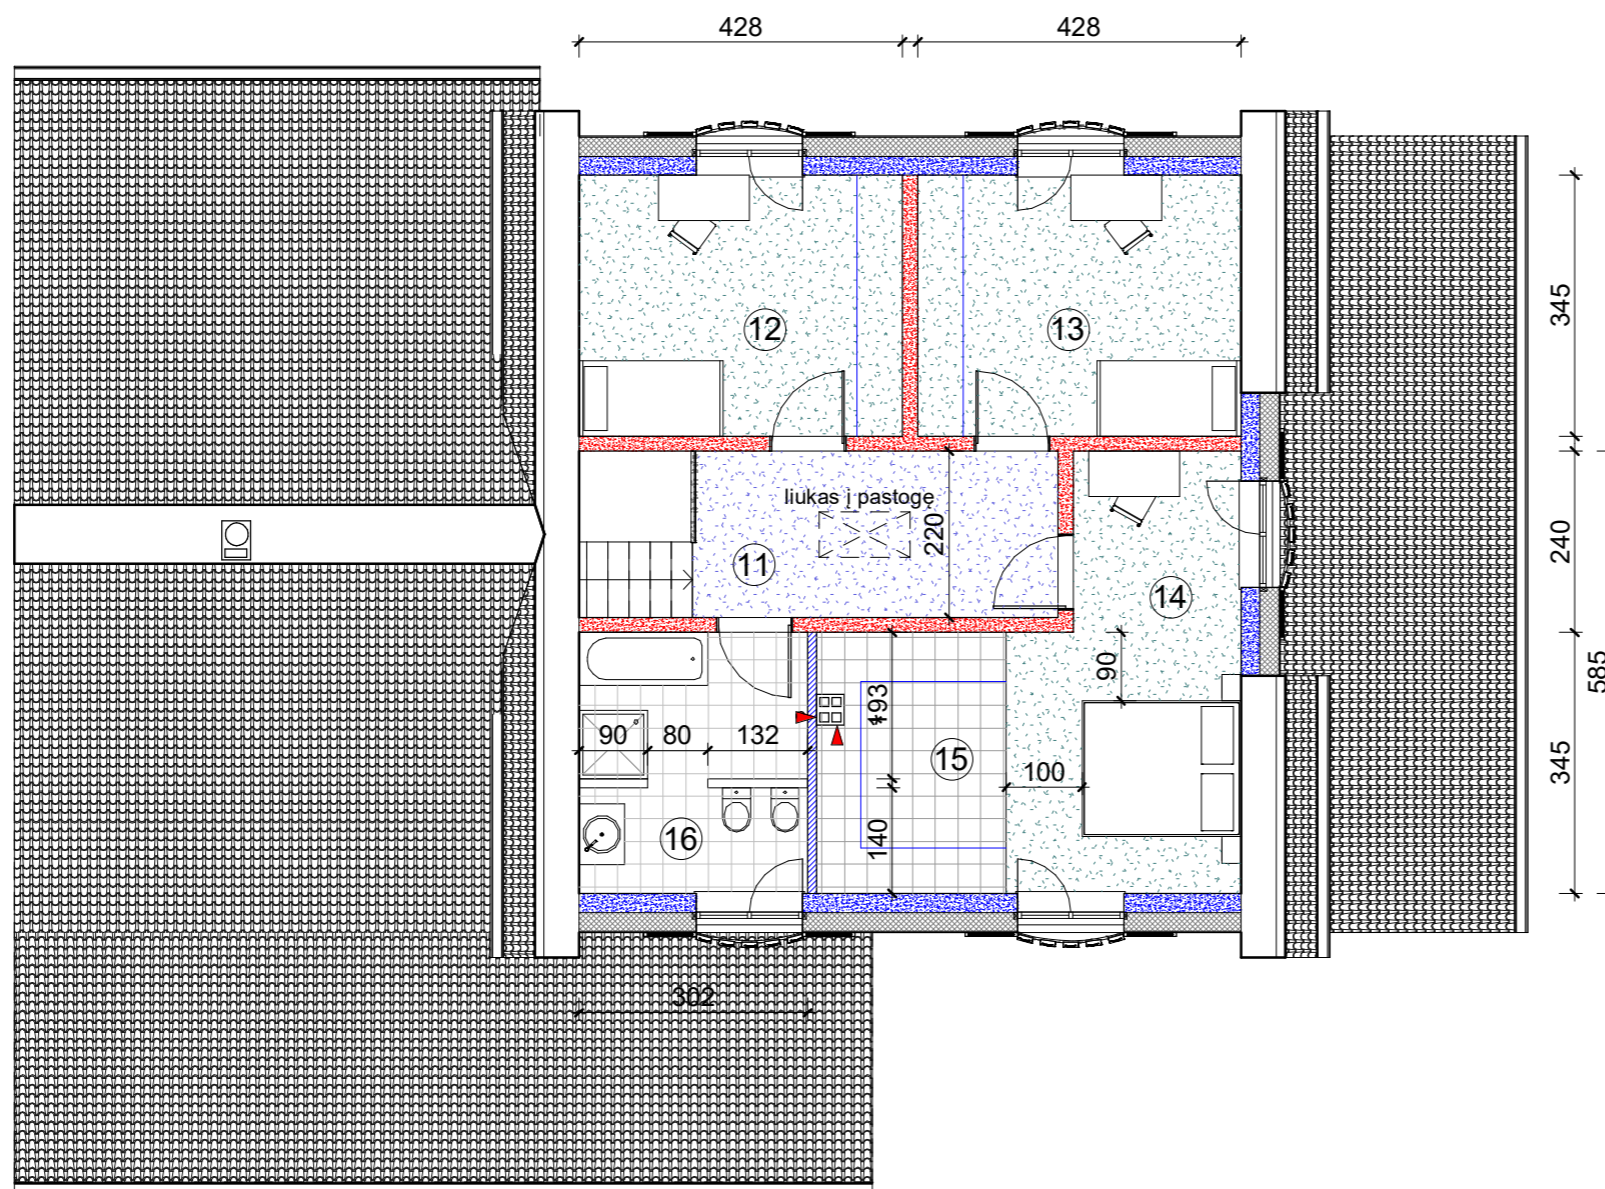

EKSPLIKACIJA 2A		
NR	PATALPA	PLOTAS
11	HOLAS	10.63 m ²
12	KAMBARYS	14.75 m ²
13	KAMBARYS	13.49 m ²
14	KAMBARYS	15.41 m ²
15	DRABUŽINĖ	8.66 m ²
16	VONIA	10.42 m ²
		73.37 m ²

BENDRAS	
PLOTAS	
220.84 m ²	

- keraminiai blokėliai 25cm+25cm apšiltinimas
- keraminiai blokėliai 25cm
- keraminiai blokėliai 20cm
- silikatiniai blokėliai 12cm

www.urbopro.lt
 info@urbopro.lt
 8-610-91901


Evaldas Urbonas
 architektas
 individuali veikla Nr. 014649

OBJEKTAS
 Vieno buto gyvenamojo namo, Klaipėdos r. sav., Dauparų-Kvietinių sen.,
 Jonušų k., Bičiulių g. 21, statybos projektas



	PARĖIGOS	PAVARDĖ	PARAŠAS	DATA	BRĖŽINYS	LAIDA		
	PV	E.URBONAS		2017 08	PASTOGĖS PLANAS	0		
	Arch.	E.URBONAS		2017 08				
ETAPAS TDP	STATYTOJAS: Vidmantas Šaparavičius				INDEKSAS VŠ-17-SA- 05	MASTELIS 1 : 100	LAPAS 1	LAPŲ 1




www.urbopro.lt		Evaldas Urbonas		OBJEKTAS		
info@urbopro.lt		architektas		Vieno buto gyvenamojo namo, Klaipėdos r. sav., Dauparų-Kvietinių sen.,		
8-610-91901		individuali veikla Nr. 014649		Jonušų k., Bičiulių g. 21, statybos projektas		
	PAREIGOS	PAVARDĖ	PARAŠAS	DATA	BRĖŽINYS	LAIDA
B0005179	PV	E.URBONAS		2017 08	FASADAI A-C, 1-4	0
B0005179	Arch.	E.URBONAS		2017 08		
ETAPAS	STATYTOJAS:			INDEKSAS	MASTELIS	LAPAS
TDP	Vidmantas Šaparavičius			VŠ-17-SA- 06	1 : 100	1
						LAPŲ
						1

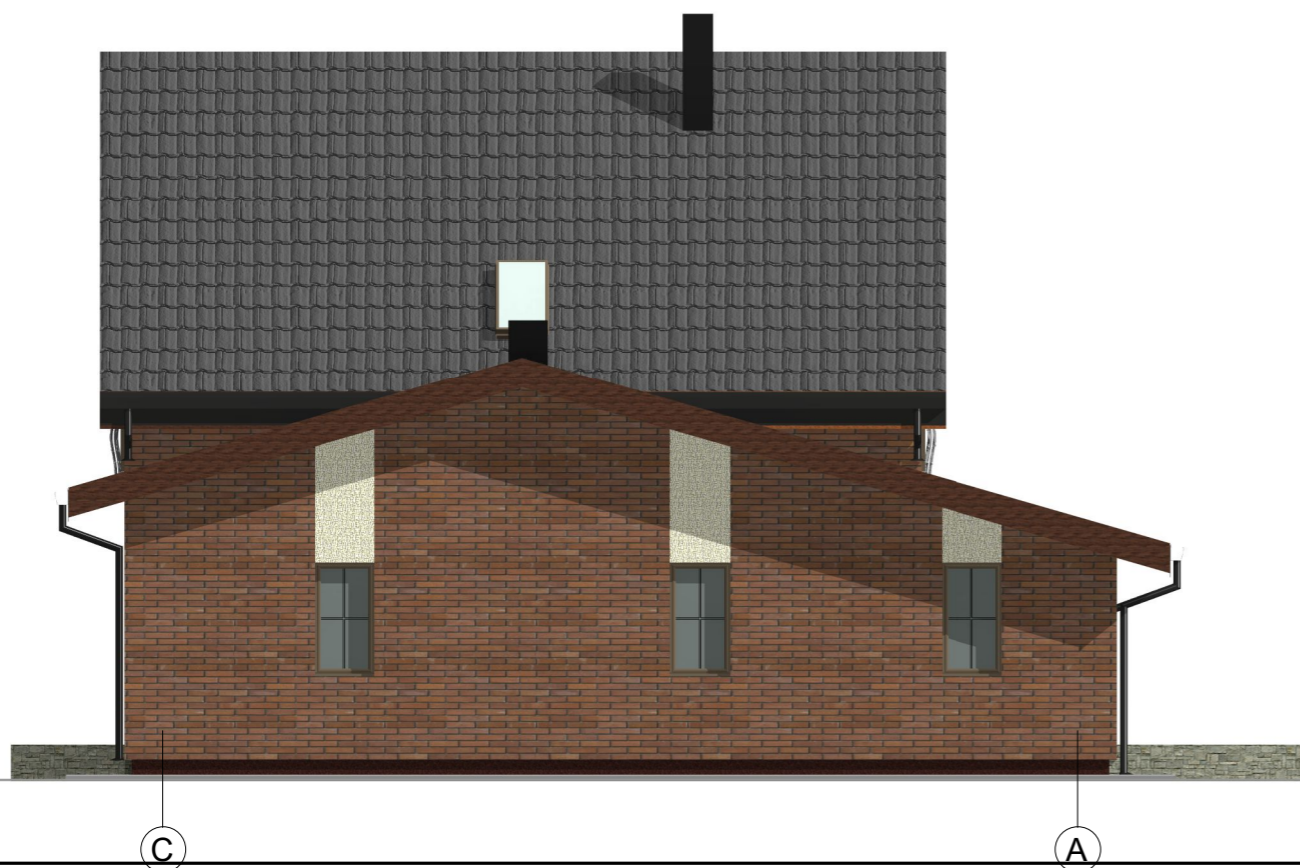

www.urbopro.lt		Evaldas Urbonas		OBJEKTAS		
info@urbopro.lt		architektas		Vieno buto gyvenamojo namo, Klaipėdos r. sav., Dauparų-Kvietinių sen., Jonuškų k., Bičiulių g. 21, statybos projektas		
8-610-91901		individuali veikla Nr. 014649				
	PAREIGOS	PAVARDĖ	PARAŠAS	DATA	BRĖŽINYS	LAIDA
B0005179	PV	E.URBONAS		2017 08	FASADAI C-A, 4-1	0
B0005179	Arch.	E.URBONAS		2017 08		
ETAPAS	STATYTOJAS:			INDEKSAS	MASTELIS	LAPAS
TDP	Vidmantas Šaparavičius			VŠ-17-SA- 07	1 : 100	1
						LAPŲ
						1

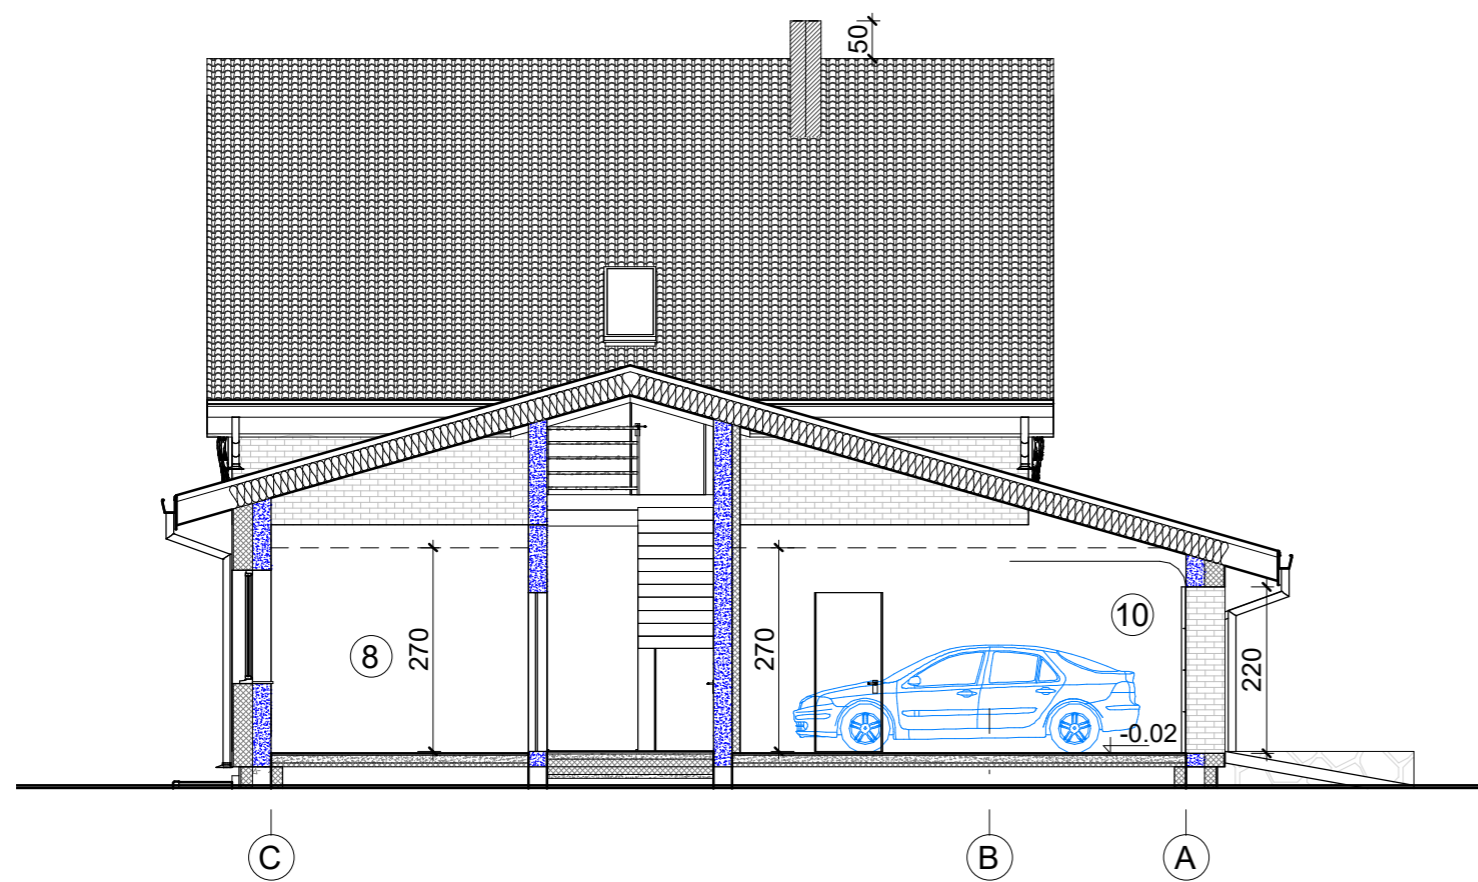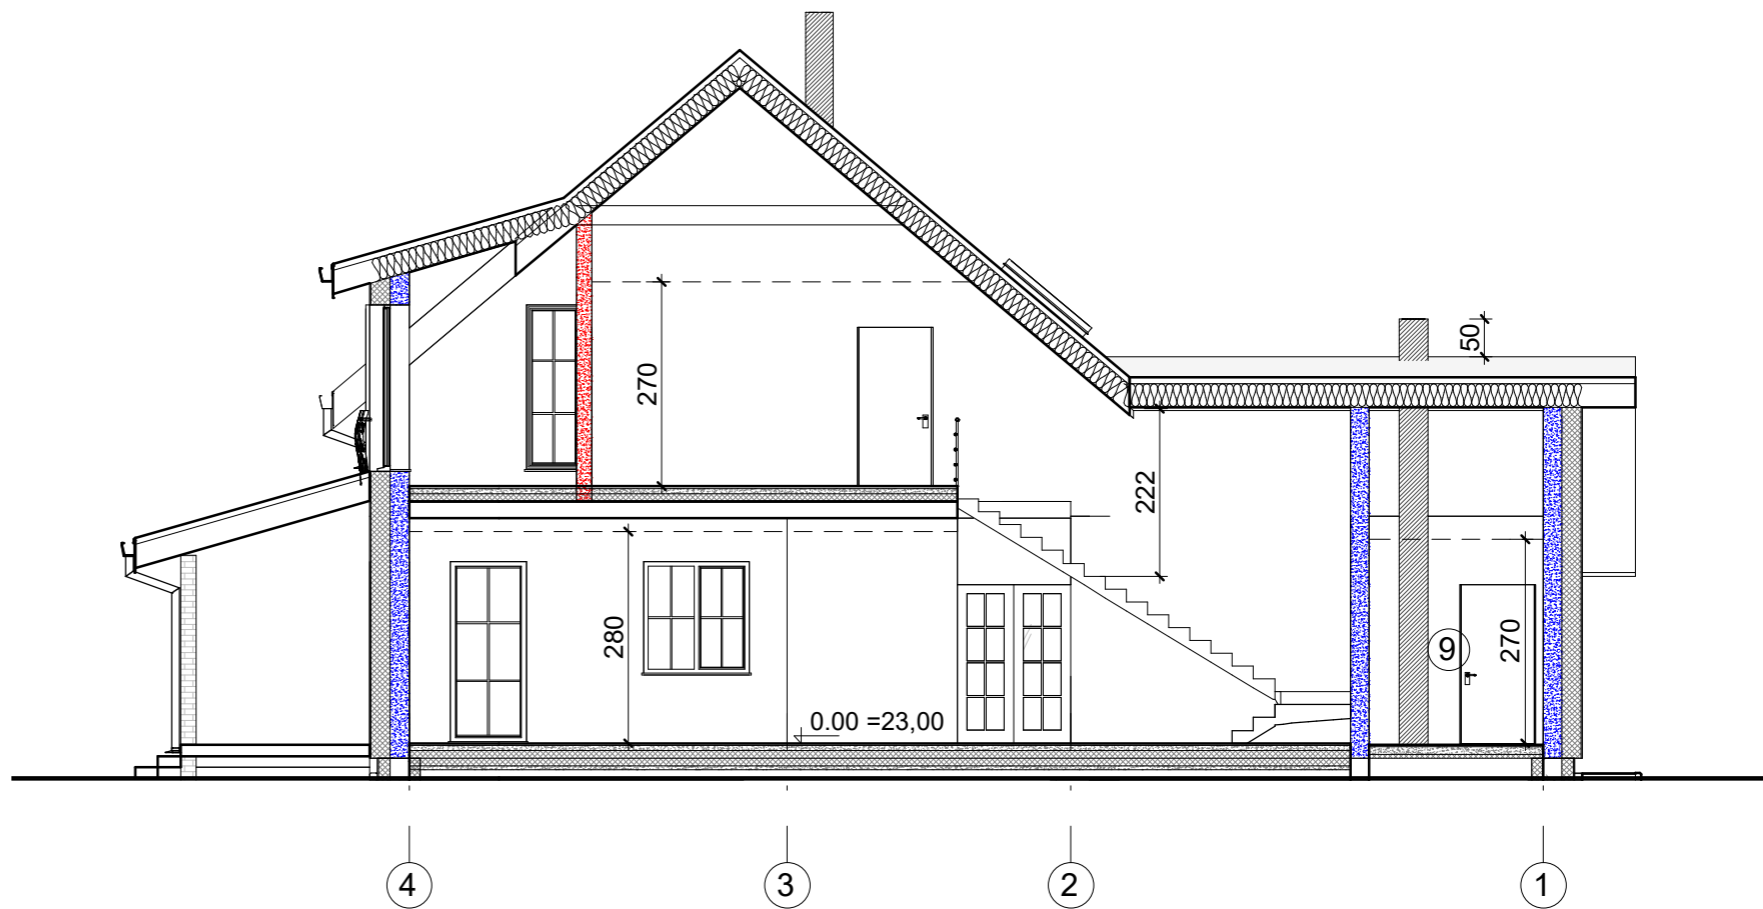

www.urbopro.lt		Evaldas Urbonas		OBJEKTAS		
info@urbopro.lt		architektas		Vieno buto gyvenamojo namo, Klaipėdos r. sav., Dauparų-Kvietinių sen., Jonušų k., Bičiulių g. 21, statybos projektas		
8-610-91901		individuali veikla Nr. 014649		BRĖŽINYS		
	PARĖIGOS	PAVARDĖ	PARAŠAS	DATA	PJŪVIAI	
B0005179	PV	E.URBONAS		2017 08	0	
B0005179	Arch.	E.URBONAS		2017 08		
ETAPAS TDP				STATYTOJAS:		INDEKSAS
				Vidmantas Šaparavičius		VŠ-17-SA- 08
						MASTELIS
						LAPAS
						LAPŲ
				1 : 100		1
						1

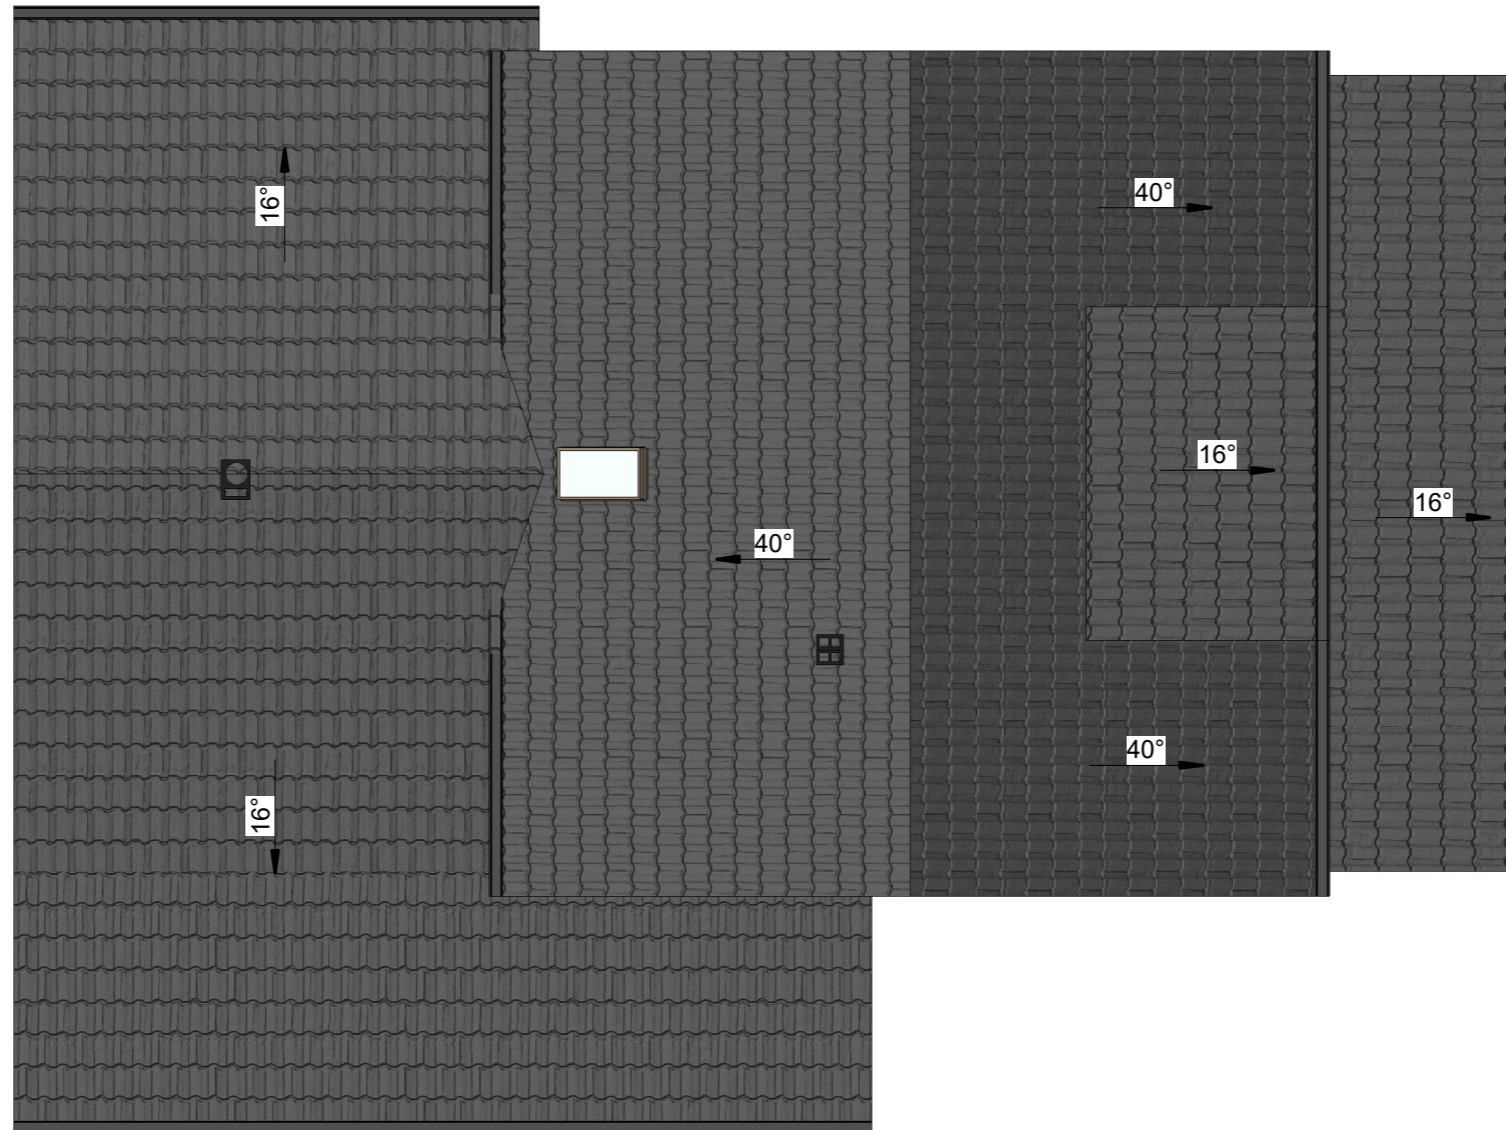

www.urbopro.lt		Evaldas Urbonas		OBJEKTAS		
info@urbopro.lt		architektas		Vieno buto gyvenamojo namo, Klaipėdos r. sav., Dauparų-Kvietinių sen.,		
8-610-91901		individuali veikla Nr. 014649		Jonušų k., Bičiulių g. 21, statybos projektas		
	PAREIGOS	PAVARDĖ	PARAŠAS	DATA	BRĖŽINYS	LAIDA
B0005179	PV	E.URBONAS		2017 08	STOGO PLANAS	0
B0005179	Arch.	E.URBONAS		2017 08		
ETAPAS	STATYTOJAS:			INDEKSAS	MASTELIS	LAPAS
TDP	Vidmantas Šaparavičius			VŠ-17-SA- 09	1 : 100	1
					LAPŲ	1