


FASADŲ SUTARTINIAI ŽYMĖJIMAI

- Stogo danga - čerpės
- Fasado apadaila - klinkeris.
- Cokolio apdaila - klinkeris
- Terasų, įėjimo aikštelių (jei bus rengiamos) apdaila - klinkeris.
- Lietvamzdžiai ir lietoviai, rudos spalvos
- Stogo pakalimai
- Langų, durų rėmai, varčios.

- PASTABOS:**
- Brėžinyje pavaizduotos spalvos orientacinės ir natūroje gali skirtis.
 - Išmatavimai gali nežymiai skirtis.

	0	2017-06	Visuomenės informavimui		
Laida	Data	Keitimo pavadinimas (priežastis)			
MB „ARCHA“					Statinio projekto pavadinimas: GYVENAMOSIOS PASKIRTIES (VIENO BUTO) PASTATO, ADRESU ELEKTRĖNAI, ŠALTINIO G. 5D, STATYBOS PROJEKTAS.
Kval. dok. nr.	Pareigos	V. Pavardė	Para šas	Data	Statinio nr. ir pavadinimas
A 1302	PV	D. Saltonas		2017-06	01 -GYVENAMOS PASKIRTIES (1-NO BUTO) PASTATAS
A 1302	PDV	D. Saltonas		2017-06	Dokumento pavadinimas: FASADAI 1-3, E-A1 M1:100
Kalbos trump.	Statytojas / užsakovas		Dokumento žymuo:		Formatas
LT	ARVYDAS BAUMILA		341201-00-PP-B-2.01		A3
					Laida
					0
					Lapas
					1
					Lapų
					1

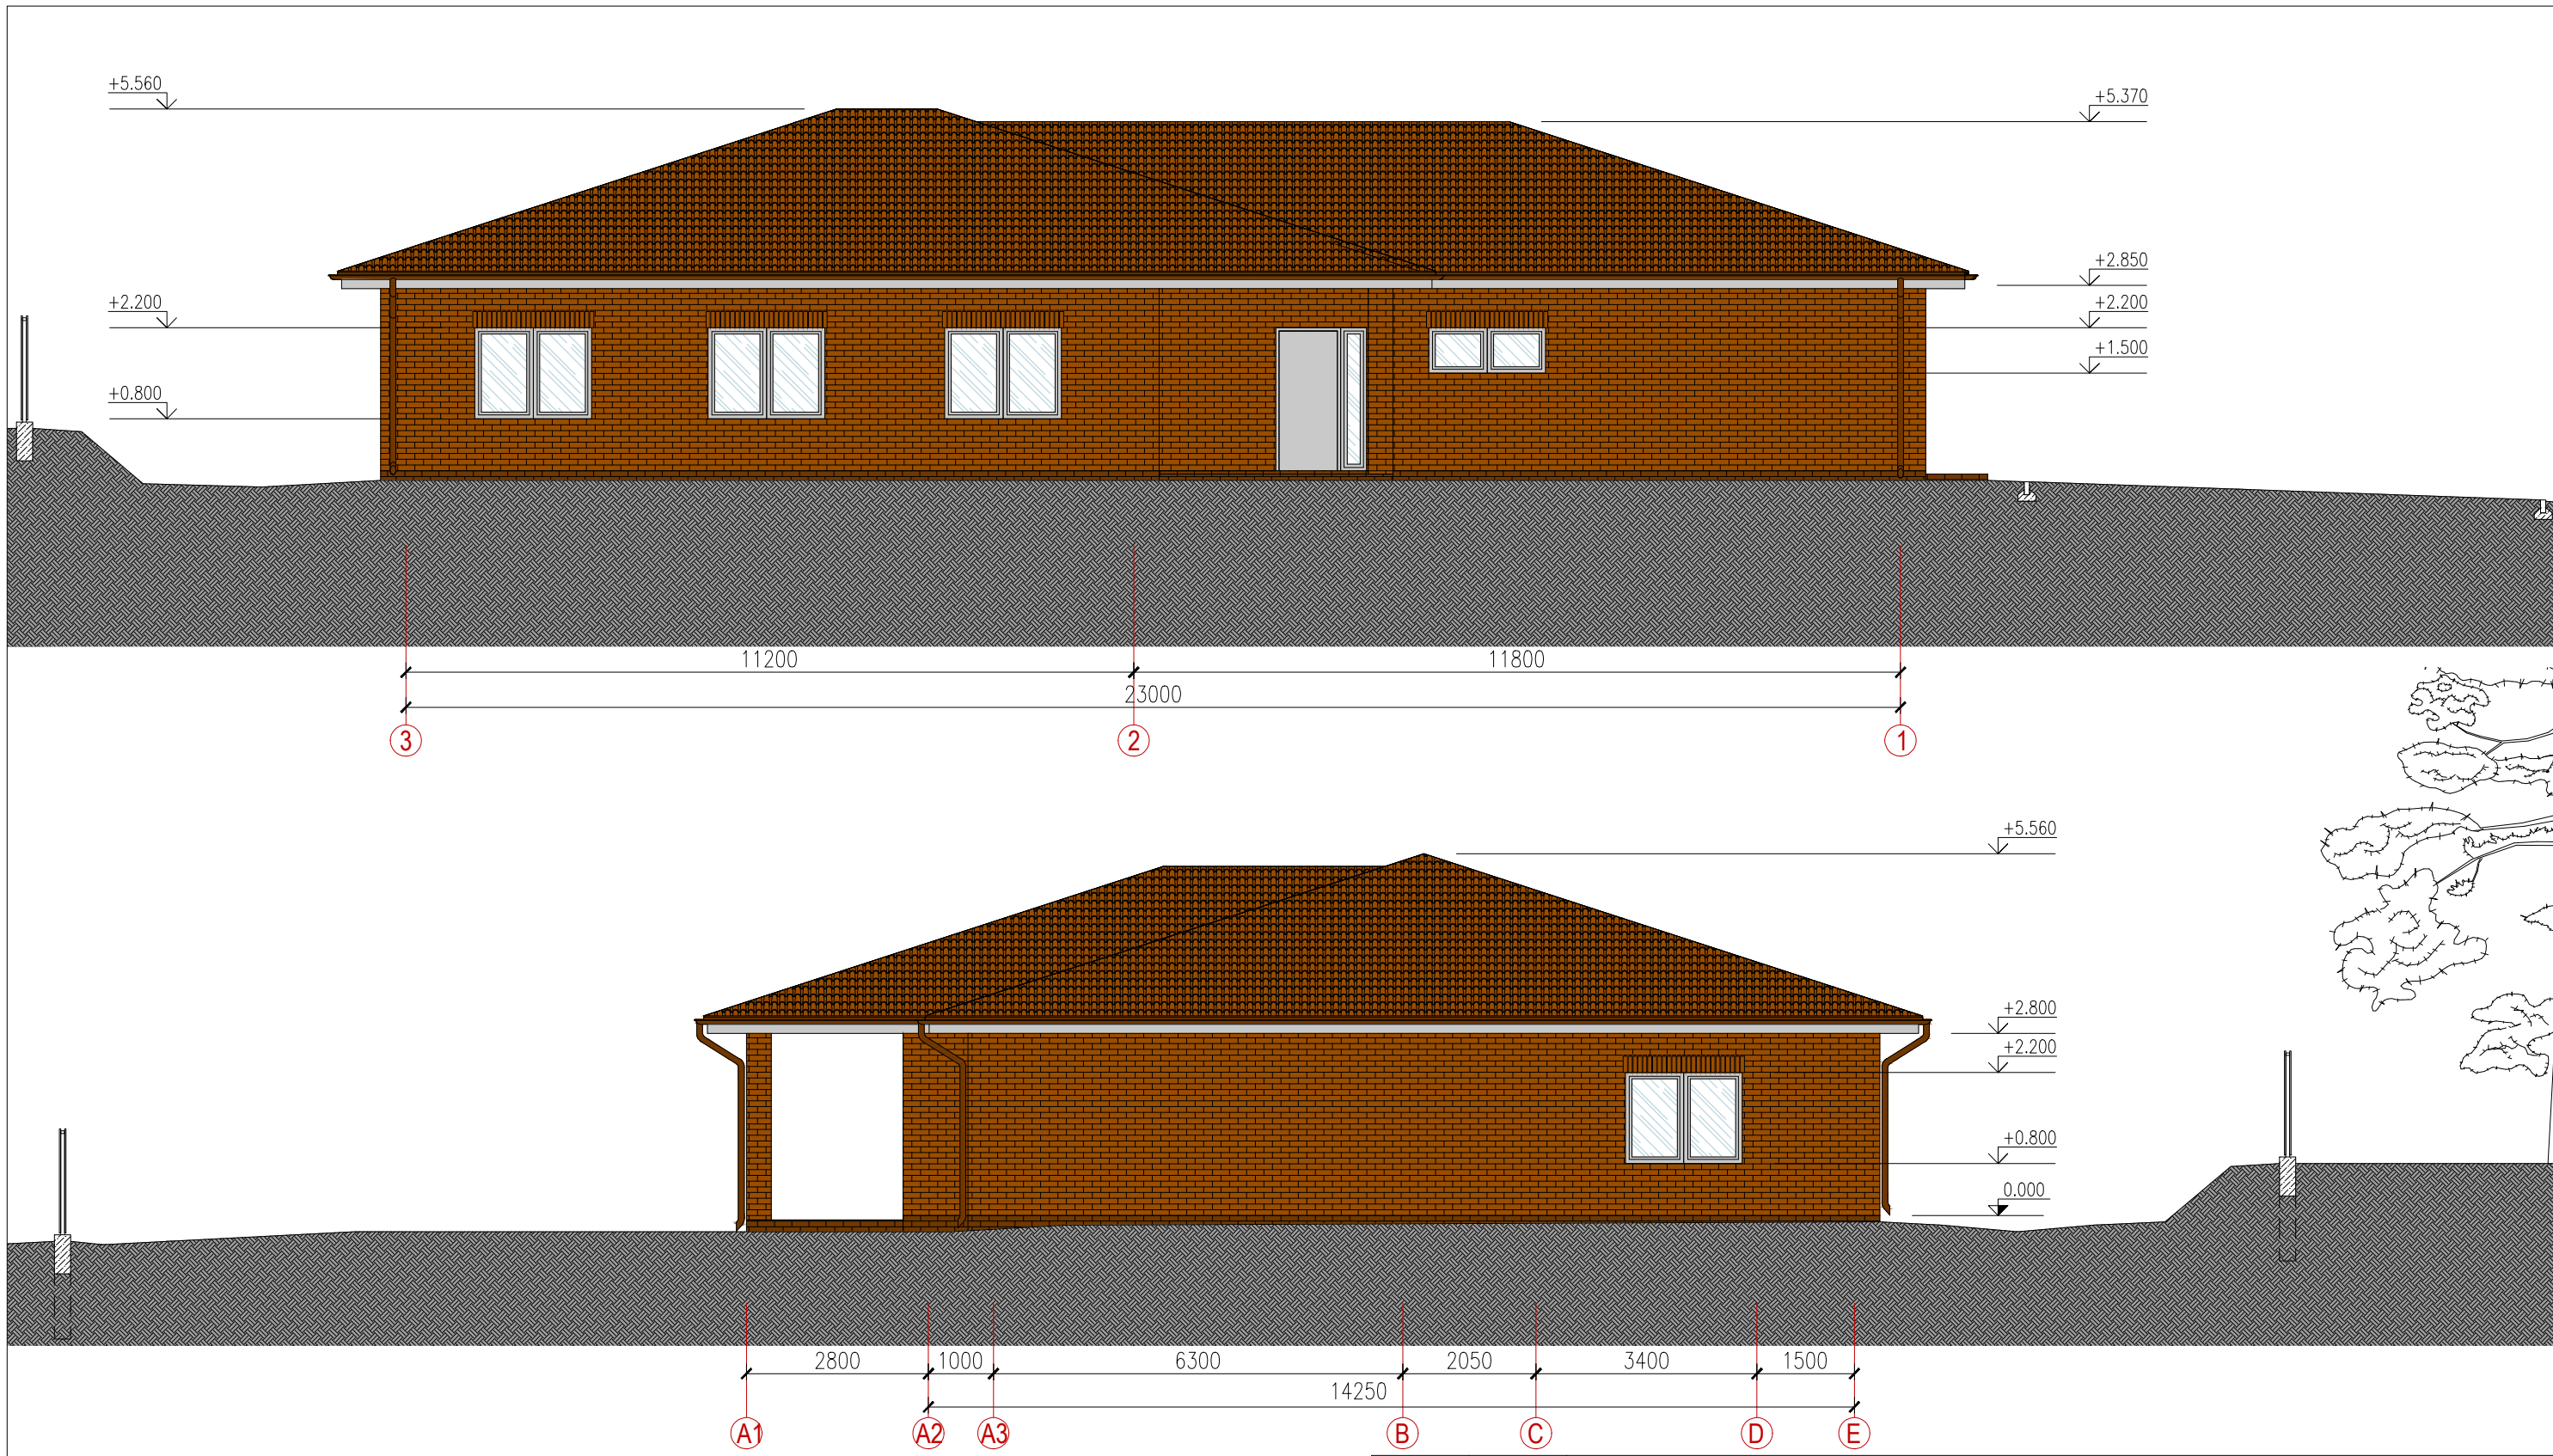

FASADŲ SUTARTINIAI ŽYMĖJIMAI

- Stogo danga - čerpės
- Fasado apadaila - klinkeris.
- Cokolio apdaila - klinkeris
- Terasų, įėjimo aikštelių (jei bus rengiamos) apdaila - klinkeris.
- Lietvamzdžiai ir lietloviai, rudos spalvos
- Stogo pakalimai
- Langų, durų rėmai, varčios.

PASTABOS:
 - Brėžinyje pavaizduotos spalvos orientacinės ir natūroje gali skirtis.
 - Išmatavimai gali nežymiai skirtis.

	0	2017-06	Visuomenės informavimui		
Laida	Data	Keitimo pavadinimas (priežastis)			
MB „ARCHA“					Statinio projekto pavadinimas: GYVENAMOSIOS PASKIRTIES (VIENO BUTO) PASTATO, ADRESU ELEKTRĖNAI, ŠALTINIO G. 5D, STATYBOS PROJEKTAS.
Kval. dok. nr.	Pareigos	V. Pavardė	Para šas	Data	Statinio nr. ir pavadinimas
A 1302	PV	D. Saltonas		2017-06	01 -GYVENAMOS PASKIRTIES (1-NO BUTO) PASTATAS
A 1302	PDV	D. Saltonas		2017-06	Dokumento pavadinimas: FASADAI 3-1, A1-E M1:100
Kalbos trump.	Statytojas / užsakovas		Dokumento žymuo:		Formatas
LT	ARVYDAS BAUMILA		341201-00-PP-B-2.02		Laida
					A3
					Lapas
					1
					Lapų
					1