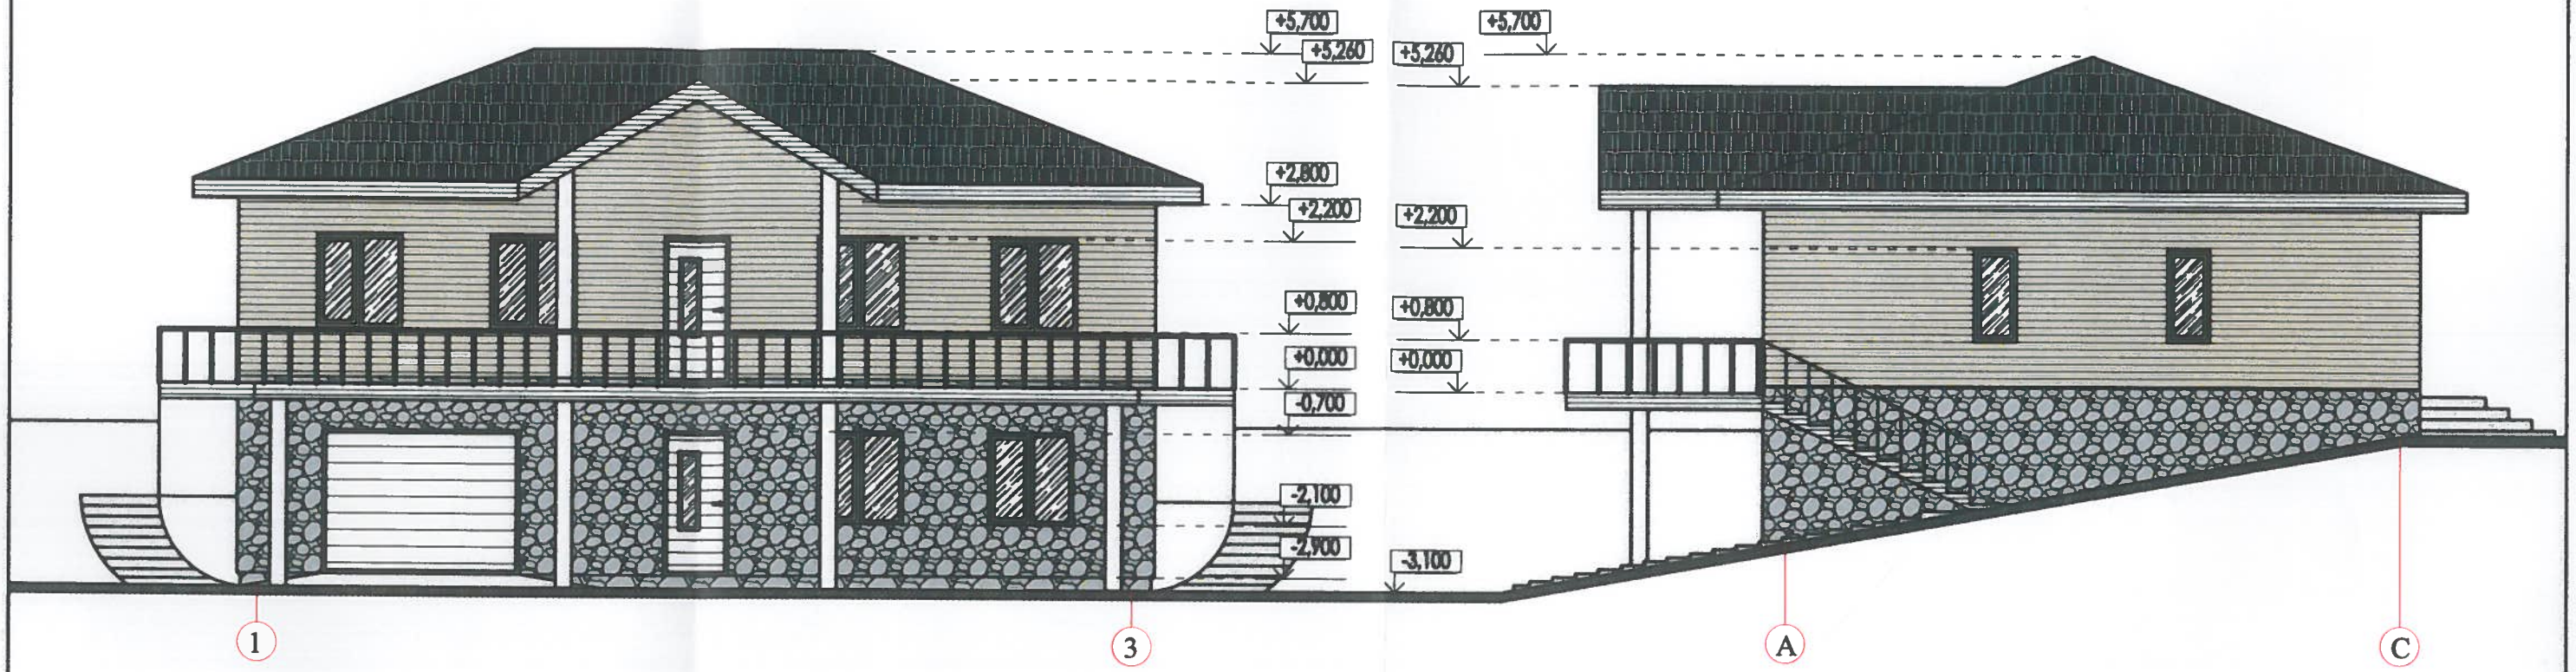

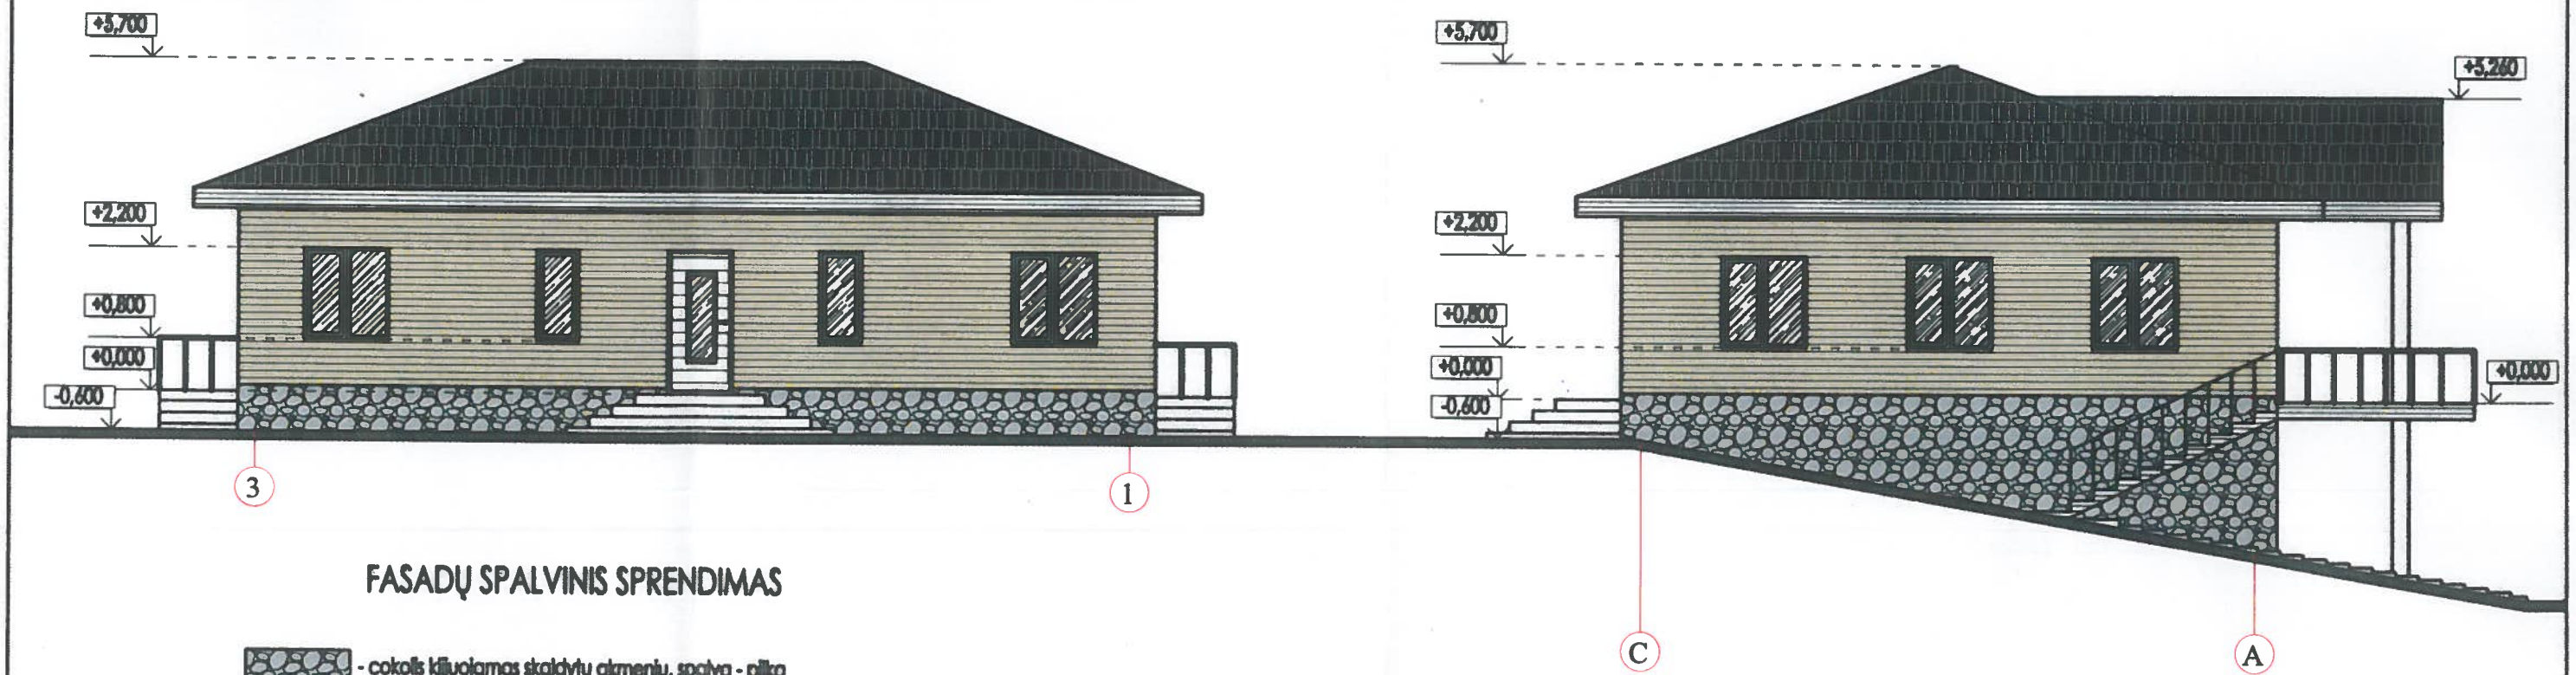

FASADŲ SPALVINIS SPRENDIMAS

- cokolis kljuojamas skaldytu akmeniu, spalva - pilka
- sienos fasado plokštės eternit, spalva - geltva RAL-1013
- langai durys, spalva balta
- Stogas, čerpės, spalva - juoda RAL-8019
- Medinės dailylentės spalva - balta

Atestato Nr.	Projektuotojas: Nuolatinio Lietuvos gyventojo individualios veiklos vykdymo pažyma Nr. 683884. kveksas.ramunas@gmail.com 8-606-77387				Objektas: Vieno buto gyvenamojo namo Klaipėdos r.sav., Gargždų m., Kiškių tak. 21, statybos projektas	
015441	PV	R.Kvekšas		2017	Brėžinys: Fasadai	Mastelis 1:100 / Laida 0
A1777	Architekt.	G.Zakarckaitė Gudaitienė		2017		
TDP	Užsakovas: Dainius Andrijauskas				Žymuo: 2017-08-01-PP-AD-03	Lapas 1 / Lapų 1