

TOPOGRAFINIS PLANAS M 1: 500

PAGRINDINIAI RODIKLIAI		
RODIKLIO PAVADINIMAS	RODIKLIS	MATO VIENETAS
SKLYPAS		
SKLYPO PLOTAS	1.5524	ha
SKLYPO UŽSTATYMO INTENSIVUMAS	11	%
PASTATŲ UŽIMAMAS ŽEMĖS PLOTAS	1590	m ²
AUTOMOBILIŲ/DVIRAČIŲ STOVĖJIMO VIETŲ SKAIČIUS	47	vnt.
SKLYPO ŽALIAS PLOTAS	10	%
SKLYPO ŽALIAS PLOTAS	11827	m ²
PROJEKTUOJAMAS PREKYBOS PASKIRTIES PASTATAS SU SANDELIAVIMO PASKIRTIES PATALPOMIS		
DARBUOTOJŲ SKAIČIUS	iki 30	žm.
BENDRASIS PLOTAS	1770.00	m ²
PAGRINDINIS PLOTAS		m ²
PAGALBINIS PLOTAS		m ²
PASTATO TŪRIS		m ²
AUKŠTŲ SKAIČIUS	1	vnt.
PASTATO AUKŠTIS	9.0	m
PASTATO ENERGETINIO NAUDINGUMO KLASĖ	>B	KLASĖ
PASTATO ATSPARUMAS UGNIAI (I, II ar III)	III	LAIPSNIS
EKSPLIKACIJA		
NR. PLANE	PASTATO ĮRENGINIO PAVADINIMAS	
1	PROJEKTUOJAMAS PASTATAS	


- SUTARTINIAI PAŽYMĖJIMAI
- SKLYPO RIBA
 - PROJEKTUOJAMI PASTATAI
 - KAIMYBINIAI PASTATAI
 - ASFALTO DANGA- SUNKIOJO TRANSPORTO JUDĖJIMO ZONA
 - BETONINIŲ PLYTELIŲ DANGA- PĖSČIŲŲ JUDĖJIMO ZONA
 - VEJA
 - ĮVAŽIAVIMAS/ IŠVAŽIAVIMAS | SKLYPĄ



Atestato Nr.	ASP ARCHITECTŲ IR STATYBŲ INŽINERIŲ PASIŲKIMŲ BIŪRO	Objektas:	PREKYBOS PASKIRTIES PASTATO, 9-ojo FORTO G. 60B, KAUNE, STATYBOS PROJEKTAS	
A965	PV, PDV V. Martinonis	2017	Brėžinys:	SKLYPO PLANAS M1:500
ETAPAS	Statytojas:	UAB "TURTAUTA"	Žymuo:	2017.07/01-SPP-B.1
TDP			Lapas	Lapų
			1	1

I AUKŠTO EKSPLIKACIJA					
Nr.	Patalpos pavadinimas	Patalpos plotas (m ²)	Kategorija pagal priskyrimą bei galimą pavyzų	Pakabinamos modulinės lubos	Gėdintis lašymas
1	2	3	4	5	6
101	LAIPTINĖ	9.17	—	+	+
102	DIDMENINĖS PREKYBOS PASKIRTIES PATALPA	17.34	—	+	+
103	SANDĖLYS	3.93	Cg	+	+
104	WC	4.17	—	+	+
105	WC pritaikytas ŽN	4.09	—	+	+
106	VALYTOJOS PATALPA	2.16	—	+	+
107	PAGALBINĖ PATALPA	2.67	—	+	+
108	KABINETAS	2.20	—	+	+
109	POILSIO KAMBARYS	19.01	—	+	+
110	KOLIDORIUS	19.01	—	—	—
111	KABINETAS	19.01	—	—	—
112	WC	19.01	—	—	—
113	BUITINĖ PATALPA	19.01	—	—	—
114	KABINETAS	7.04	—	—	—
115	TECHNINĖ PATALPA (ŠILUMOS MAZGAS)	6.84	Cg	—	—
116	PAGALBINĖ PATALPA	4.40	Cg	—	—
117	VANDENS APSKAITOS MAZGAS	1000.27	Cg	—	—
VISO:		1104.11			

* - plotai į skaičiavimus neįtraukiami

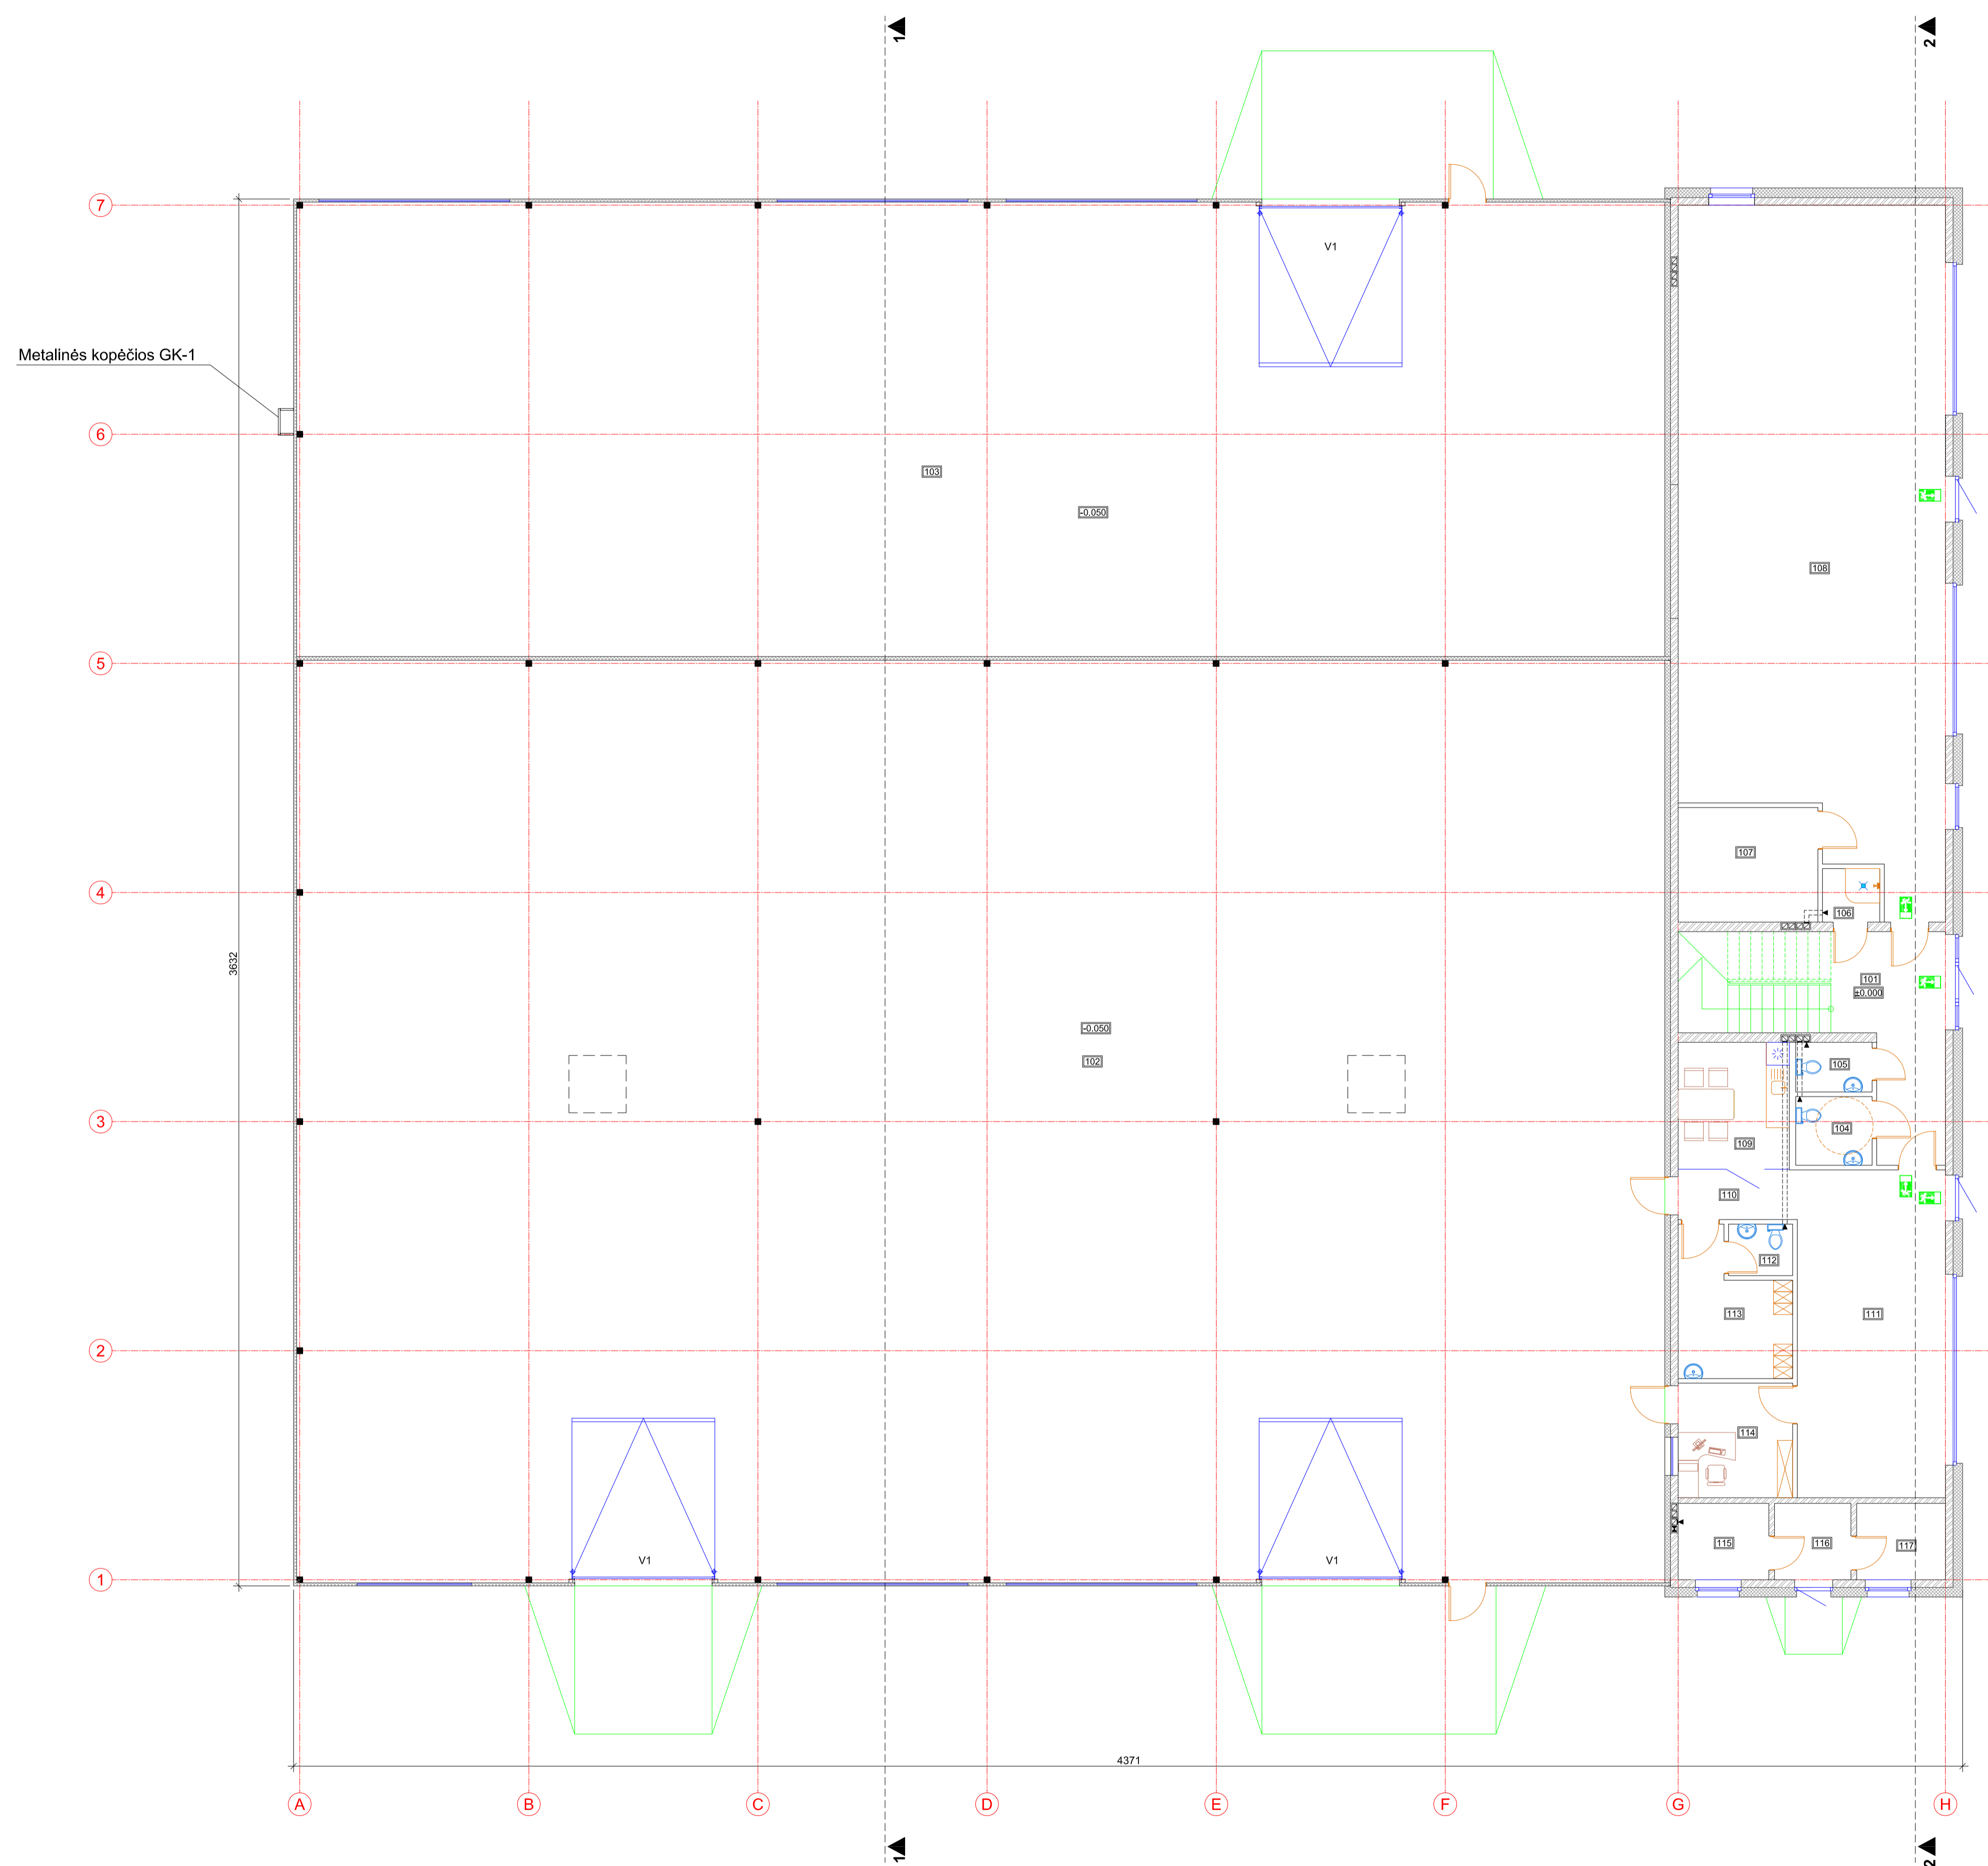


PASTABOS:
VISŲ DURŲ ANGŲ H=215 cm, JEIGU NENURODYTA KITAIP;

Atestato Nr.	ASP ARCHITEKTŪRINIAI STATYBINIAI PROJEKTAI	Objektas:	PREKYBOS PASKIRTIES PASTATO, 9-ojo FORTO G. 60B, KAUNE, STATYBOS PROJEKTAS	
A965	PV, PDV V. Martinonis	2017	Brėžinys:	PIRMO AUKŠTO PLANAS M1:100
			Laida:	0
ETAPAS	Statytojas:	UAB "Turtautis"	Žymuo:	2017.07/01-SPP-SA-B.1
TDP				Lapas Lapų 1 1

ANTRESOLĖS EKSPLIKACIJA					
Nr.	Patalpos pavadinimas	Patalpos plotas (m²)	Kategorija pagal sprogimo bei gaisro pavojų	Pakabinamos modulinės lubos	Grindinis šildymas
1	2	3	4	5	6
201	LAIPTINĖ	16.65 *	—	+	+
202	WC	2.38	—	+	+
203	WC	2.38	—	+	+
204	POILSIO PATALPA	9.74	—	+	+
205	KABINETAS	77.24	—	+	+
206	KABINETAS	132.15	—	+	+
VISO:		223.89			

* - plotai į skaičiavimus neįtraukiami

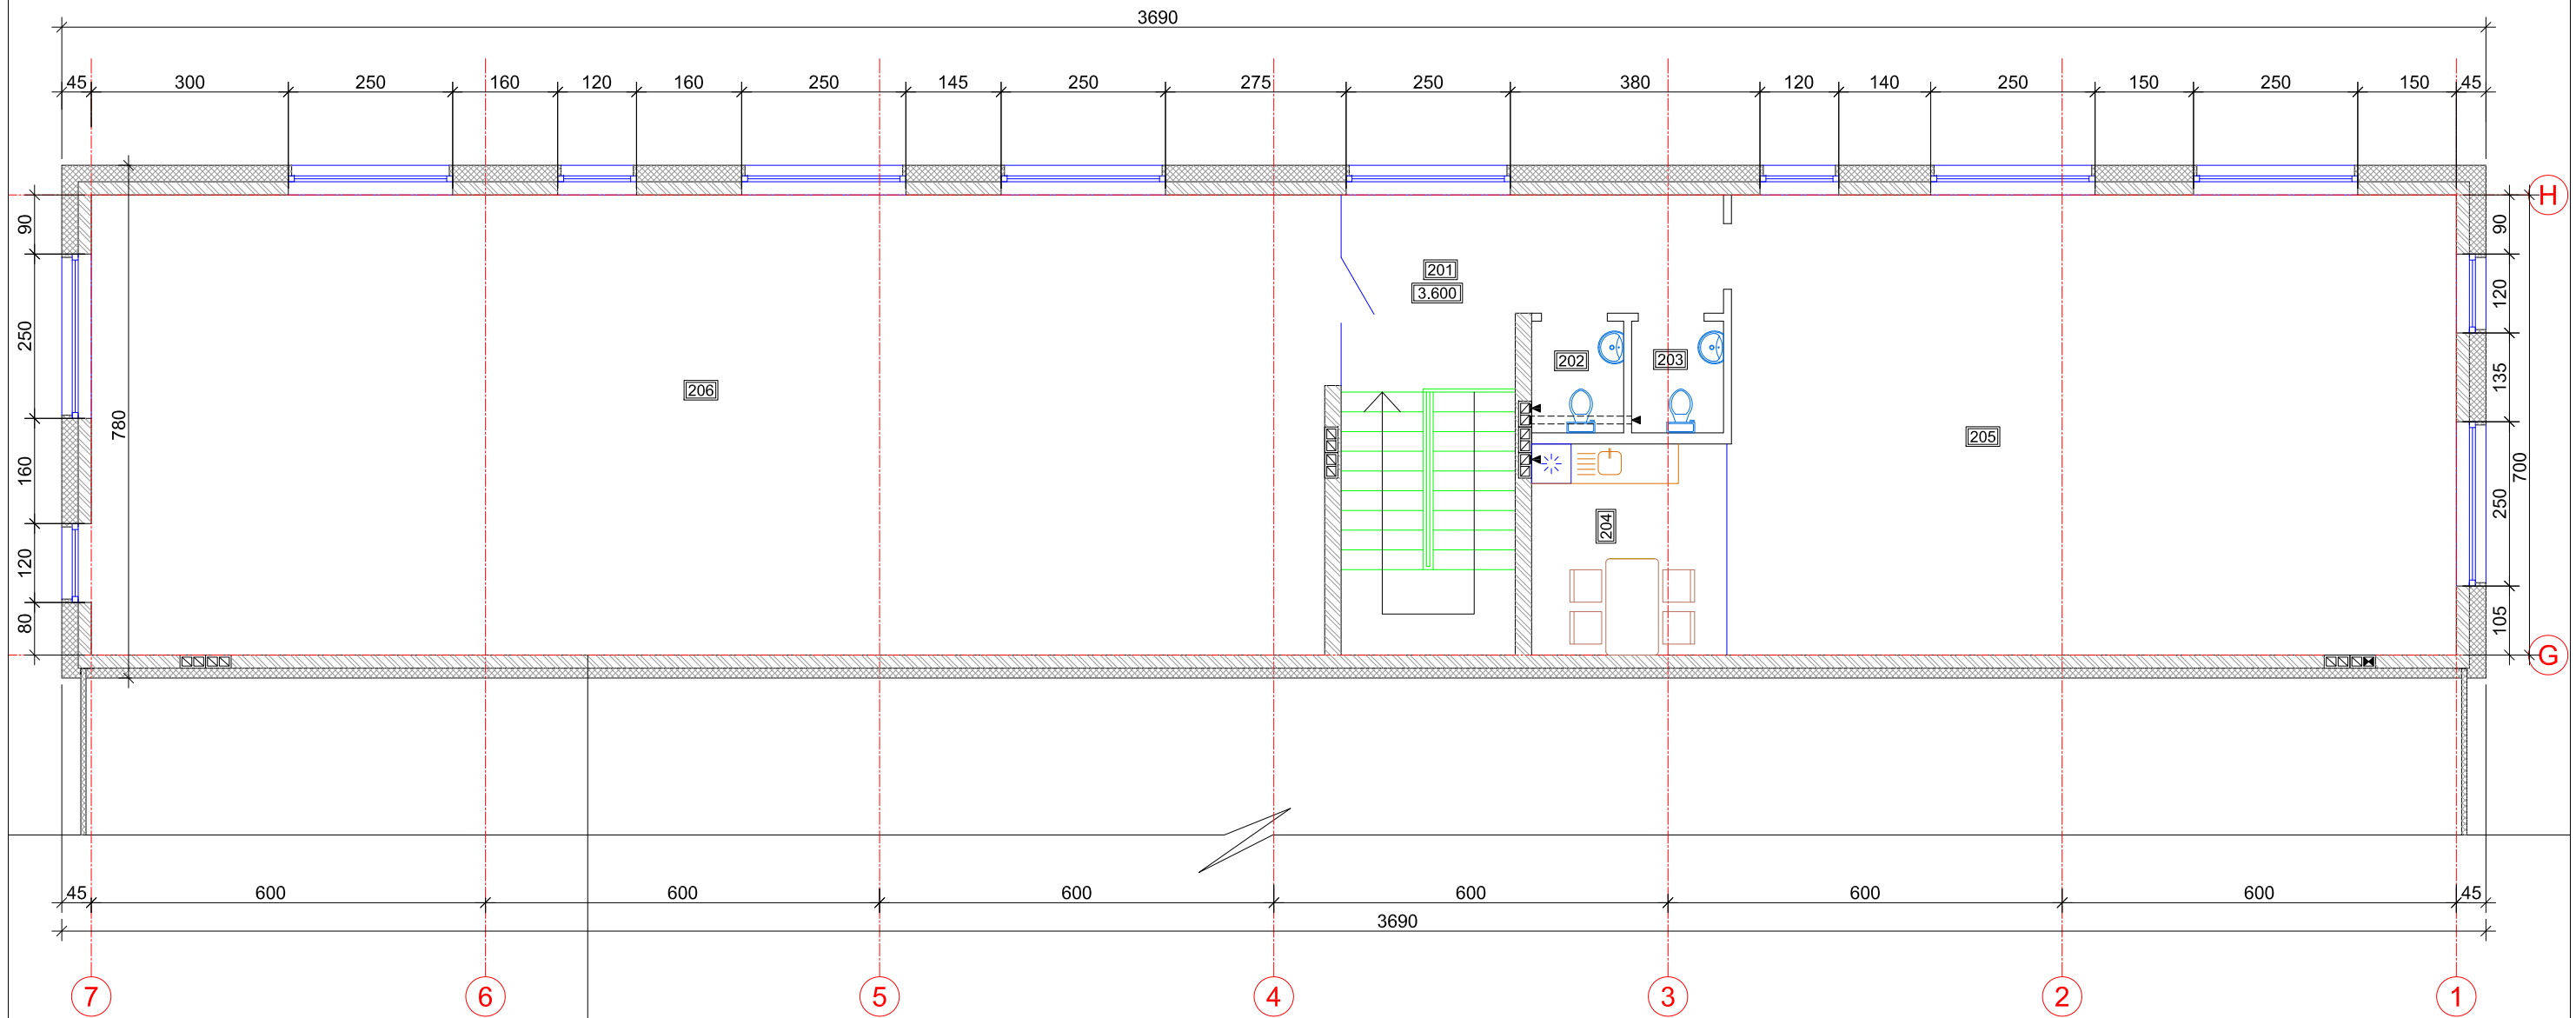


Tinkas 15 mm
 Keramikiniai blokėliai 190 mm
 Klėjai 8 mm
 Polistereninis putplastis 250 mm
 Plonasluoksnis armavimo tinkas 7 mm
 Apdailinis tinkas 2 mm

Atestato Nr. ASP ARCHITEKTŪRINIAI STATYBINIAI PROJEKTAI JONAVOS G.62A, KAUNAS, TEL.: +37068601591				Objektas: PREKYBOS PASKIRTIES PASTATO, 9-ojo FORTO G. 60B, KAUNE, STATYBOS PROJEKTAS	
A965	PV, PDV	V.Martinonis	2017	Brėžinys: ANTRESOLĖS PLANAS M1:100	Laida: 0
ETAPAS	Statytojas: UAB "Turtauta"			Žymuo: 2017.06/01-SPP-SA-B.2	Lapas 1
TDP					Lapų 1

Hidroizoliacija - du sl. prilydomos
bituminės dangos 15 mm
Termoizoliacija - kieta mineralinė vata 30 mm
Termoizoliacija - polistireninis putplastis 200 mm
Garoizoliacija
Termoizoliacija - kieta mineralinė vata 30 mm
Laikantys profiliuoti plieno lakštai (Žr. SK dalį)
Metalinė santvara
R=6.14 m²k/W

+8.75

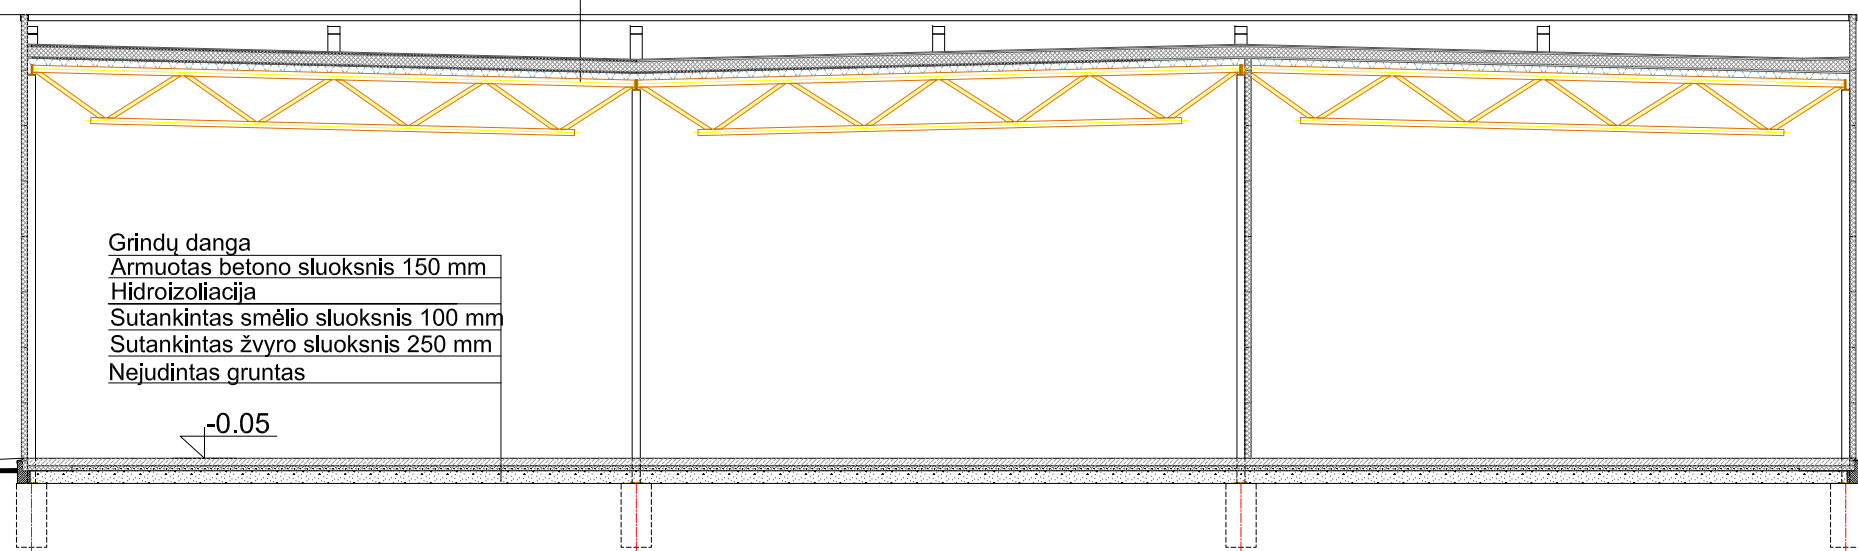


Grindy danga
Armuotas betono sluoksnis 150 mm
Hidroizoliacija
Sutankintas smėlio sluoksnis 100 mm
Sutankintas žvyro sluoksnis 250 mm
Nejudintas gruntas

-0.05

PJŪVIS 1-1

1
Hidroizoliacija - du sl. prilydomos
bituminės dangos 15 mm
Termoizoliacija - kieta mineralinė vata 30 mm
Termoizoliacija - polistireninis putplastis 300 mm
Garoizoliacija
G/b perdangos pl. (Žr. SK dalį)
R=6.14 m²k/W

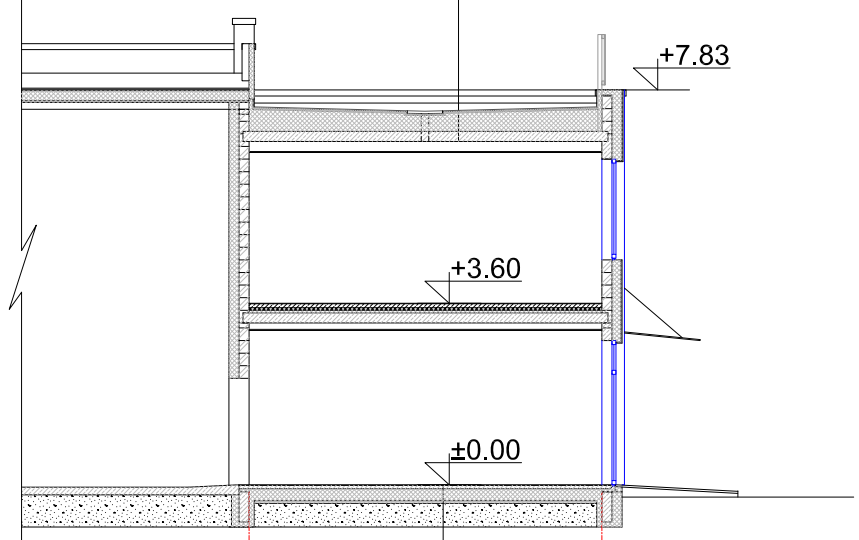


+7.83



+3.60

±0.00





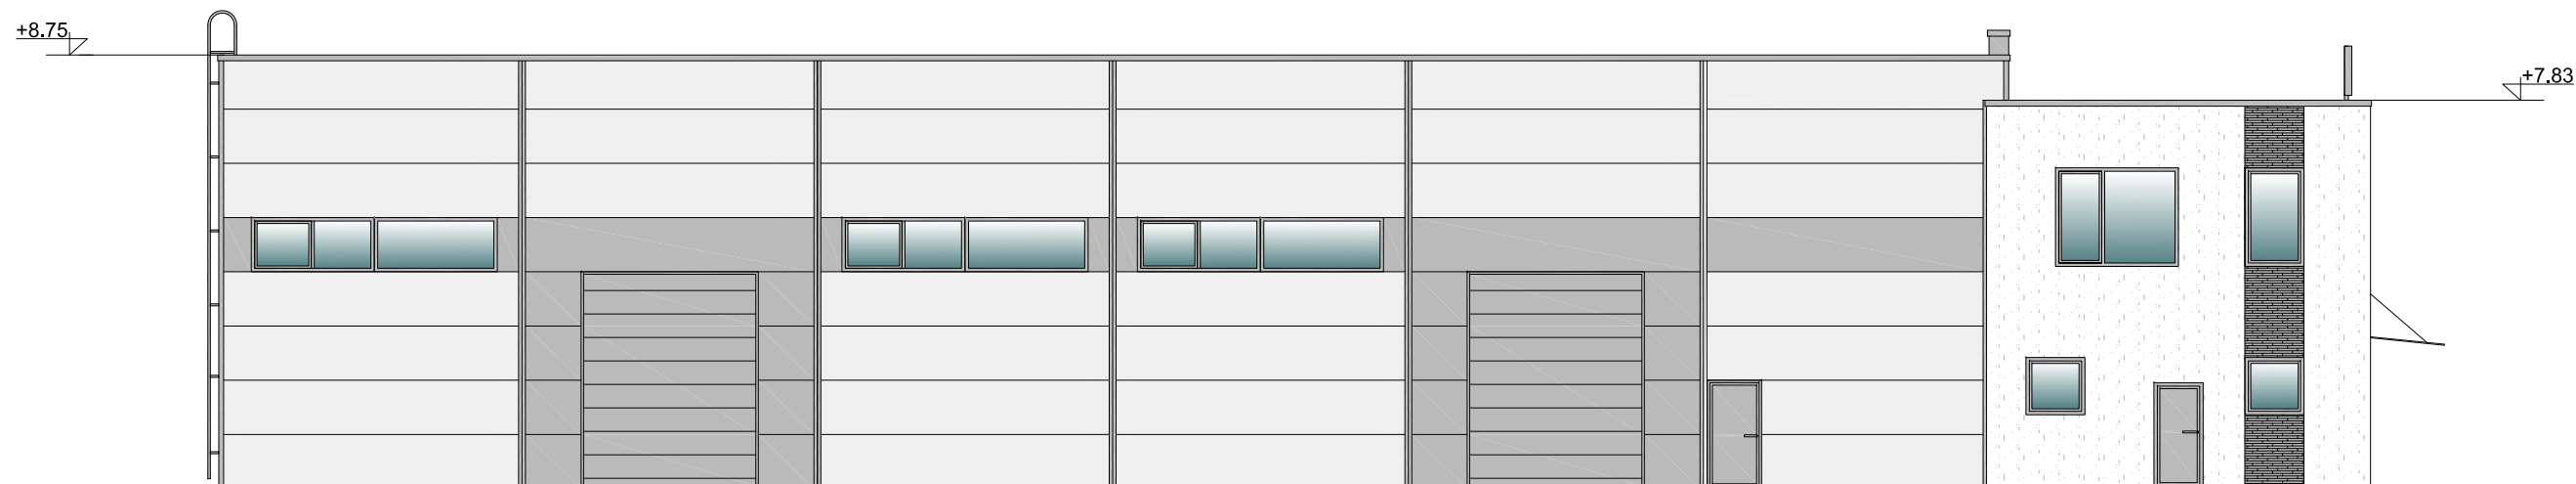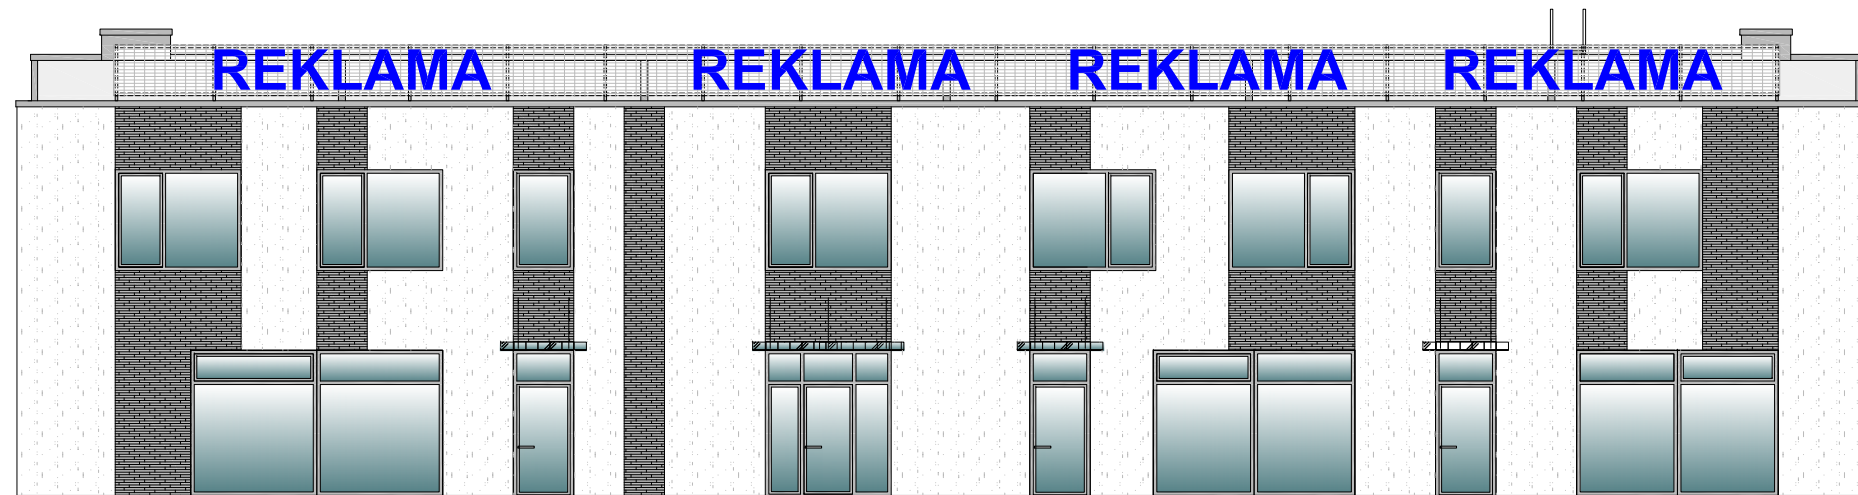



G
H
Grindy danga 10 mm
Armuotas smėlbetonio sluoksnis 70 mm
Termoizoliacija 200 mm
Hidroizoliacija
Betono sluoksnis 50 mm
Sutankintas žvyro sluoksnis 500 mm
Nejudintas gruntas


PJŪVIS 2-2


Atestato Nr.		 ASP ARCHITEKTŪRINIAI STATYBINIAI PROJEKTAI <small>JONAVOS G.62A, KAUNAS, TEL.: +37068601591</small>			Objektas: PREKYBOS PASKIRTIES PASTATO, 9-ojo FORTO G. 60B, KAUNE, STATYBOS PROJEKTAS			
A965	PV, PDV	V.Martinonis		2017	Brėžinys:	PJŪVIS 1-1 M1:150 PJŪVIS 2-2 M1:150	Laida:	0
ETAPAS	Statytojas:				Žymuo:	2017.06/01-SPP-SA-B.3	Lapas	Lapų
TDP	UAB "Turtauta"						1	1



SUTARTINIAI ŽYMĖJIMAI:

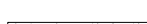
-  KLINKERINĖS PLYTELĖS, SPALVA "PILKA" RAL 7015, S= m2
-  AŽŪRIŠKA FASADO APDAILA S= m2
-  COKOLINIS TINKAS, SPALVA "PILKA" RAL 7015, S= m2
-  GRŪDINTAS STIKLAS
-  DAUGIASLUOKSNĖS PLOKŠTĖS SPALVA "PILKA" RAL 9006, S= m2
-  DAUGIASLUOKSNĖS PLOKŠTĖS SPALVA "PILKA" RAL 9007, S= m2
-  STRUKTŪRINIS TINKAS, SPALVA "BALTA" RAL 9010, S= m2
-  STIKLAS

Atestato Nr.  ASP ARCHITEKTŪRINIAI STATYBINIAI PROJEKTAI JONAVOS G.62A, KAUNAS, TEL.: +37068601591				Objektas: PREKYBOS PASKIRTIES PASTATO, 9-ojo FORTO G. 60B, KAUNE, STATYBOS PROJEKTAS		
A965	PV, PDV	V.Martinonis	2017	Brėžinys: FASADAS 1-7 M1:150 FASADAS A-H M1:150		Laida: 0
ETAPAS	Statytojas: UAB "Turtauta"			Žymuo: 2017.06/01-SPP-SA-B.4	Lapas 1	Lapų 1
TDP						

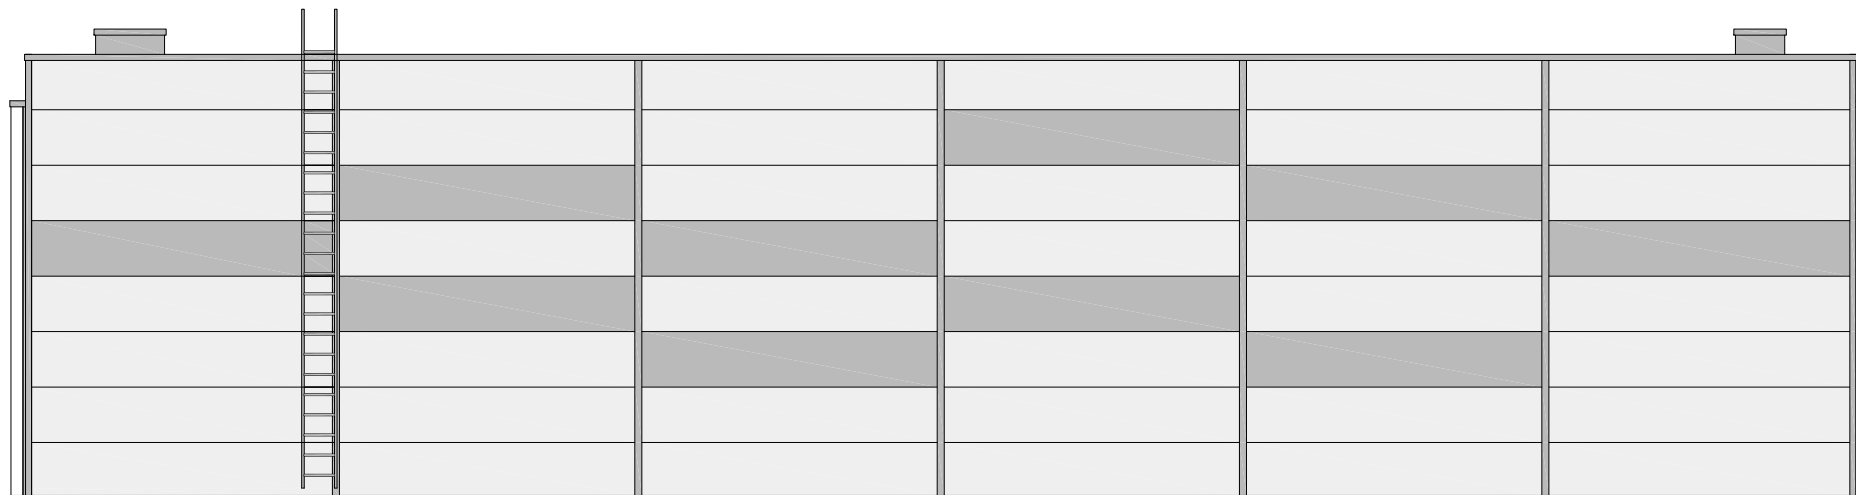


1

7

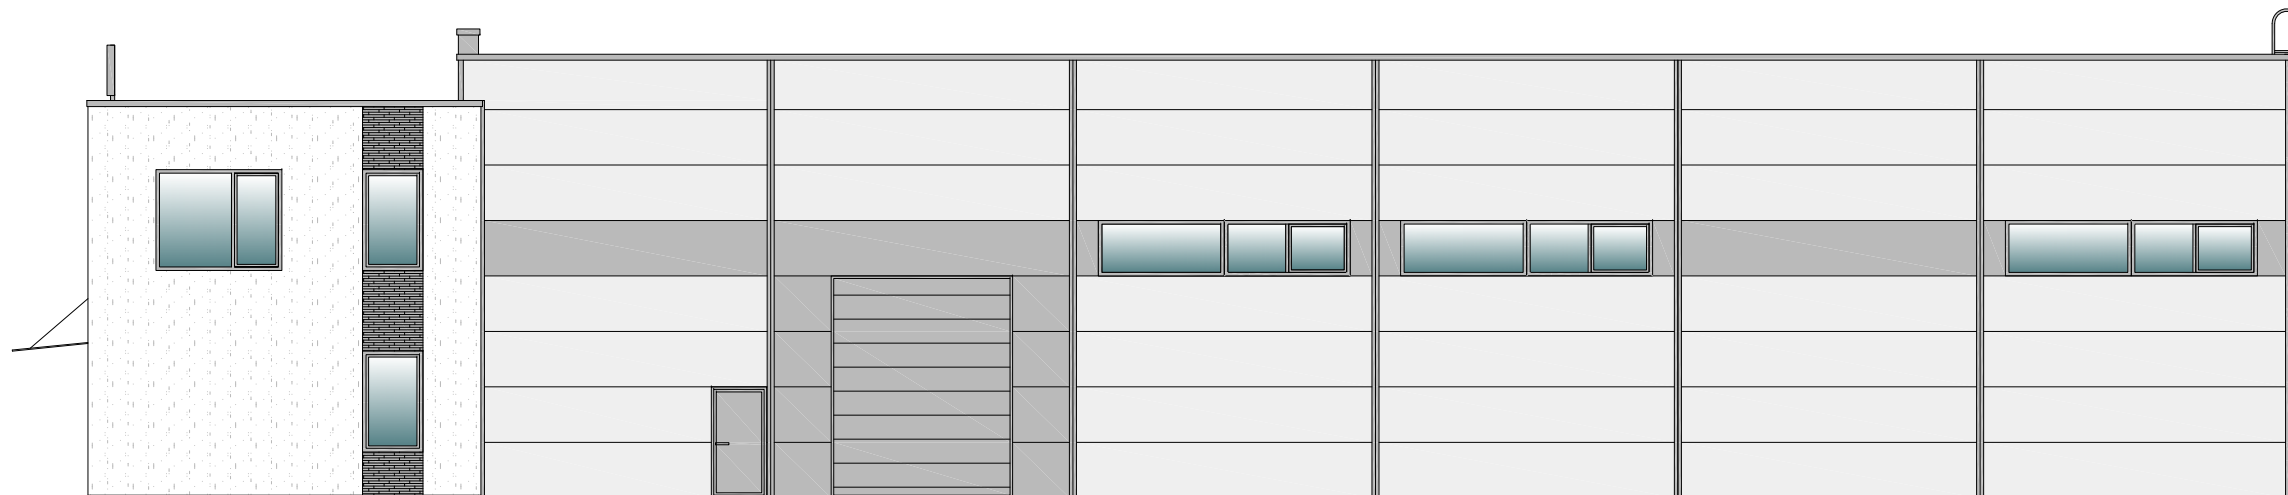

H

A

Atestato Nr.		 ASP ARCHITEKTŪRINIAI STATYBINIAI PROJEKTAI <small>JONAVOS G.62A, KAUNAS, TEL.: +37068601591</small>			Objektas: PREKYBOS PASKIRTIES PASTATO, 9-ojo FORTO G. 60B, KAUNE, STATYBOS PROJEKTAS		
A965	PV, PDV	V.Martinonis		2017	Brėžinys: FASADAS 7-1 M1:150 FASADAS H-A M1:150		Laida: 0
ETAPAS	Statytojas:			Žymuo:		Lapas	Lapų
TDP	UAB "Turtauta"			2017.06/01-SPP-SA-B.5		1	1