


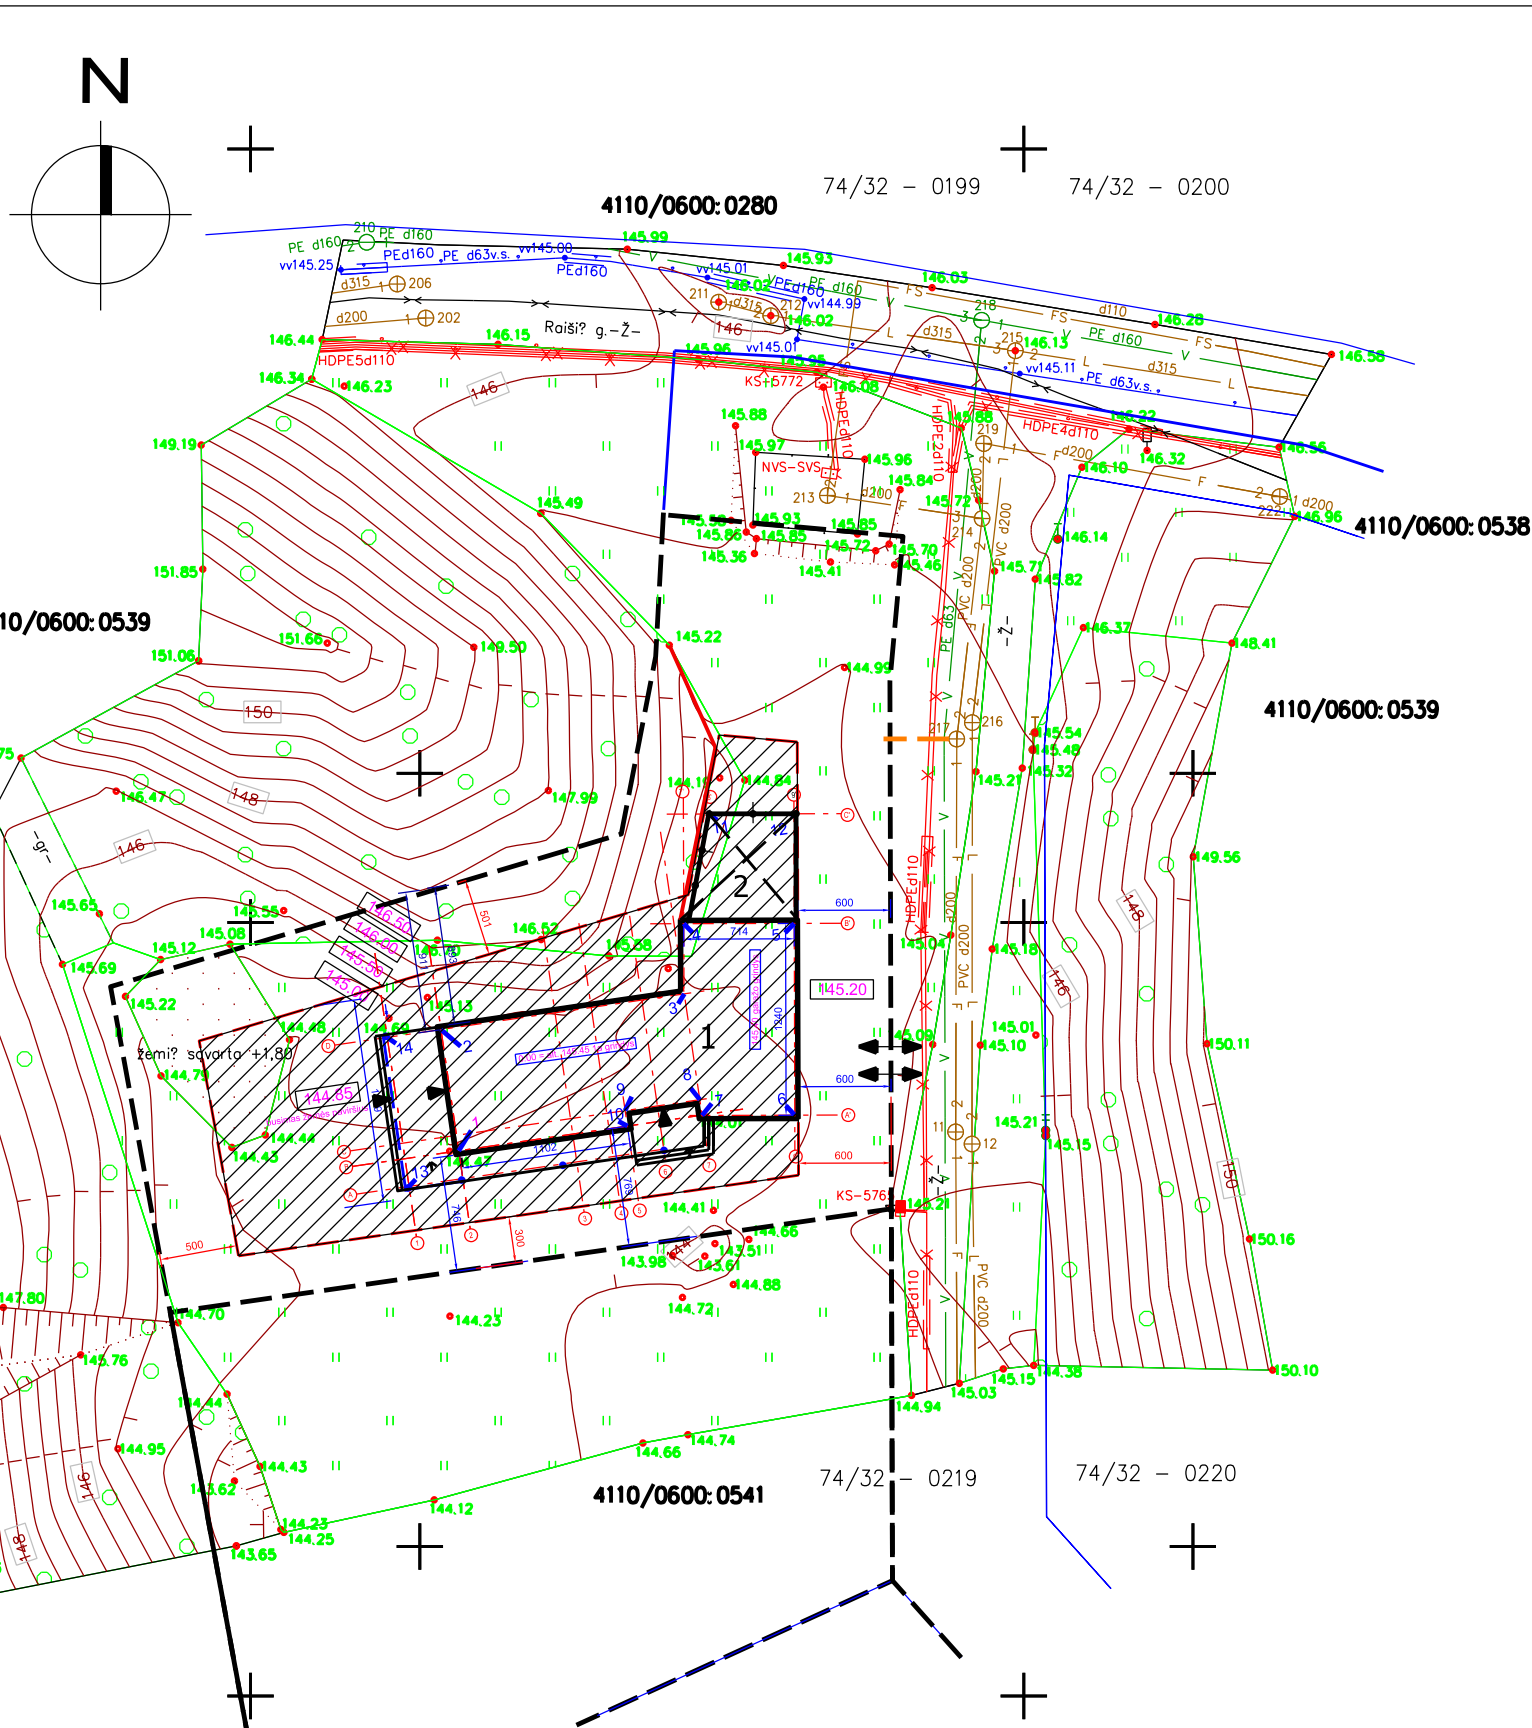

SITUACIJOS SCHEMA



SUTARTINIS ŽYMEJIMAS	
	SKLYPO RIBOS
	IVAŽIAVIMAI
	PATEKIMAI Į PASTATĄ
	PROJEKTUOJAMAS PASTATAS
	PROJEKTUOJAMA STOGINĖ AUTOMOBILIAMS
	UŽSTATYMO ZONA
	ESAMA VANDENTIEKIO LINIJA
	ESAMA BUITINIŲ NUOTEKŲ LINIJA
	ESAMA LIETAUS NUOTEKŲ LINIJA
	ESAMA KOMERCINĖ APSKAITOS SPINTA


Nr.	BENDRIEJI RODIKLIAI Pavadinimas	mato vienetas	kiekis
SKLYPAS			
1.1	Sklypo plotas	ha	0.1519 ha
1.2	Sklypo užstatymo tankumas	%	23
1.3	Sklypo užstatymo intensyvumas	%	25
1.4	Sklypo želdynų plotas	%	55
PASTATAI Vienbutis gyvenamasis namas			
	Bendrasis plotas *	m2	375,83
	Naudingasis plotas *	m2	249,02
	Pastato tūris *	m3	1740
	Aukštų skaičius	vnt.	2
	Pastato aukštis	+7,52 nuo 0,00.	+8,00 nuo vid. žem.
	Energetinio naudingumo klasė		A+
	Pastato akustinio komforto klasė		C
	Automobilių skaičius		6
	Atsparumui ugniai klase		III

Pastaba: * žvaigždute pažymėti rodikliai baigus statybą ir atlikus kadastrinius matavimus gali turėti neesminių nukrypimų.

№	X	Y
1	574713,46	6062485,23
2	574712,31	6062493,07
3	574728,04	6062495,38
4	574728,00	6062499,92
5	574735,15	6062499,94
6	574735,18	6062487,53
7	574729,19	6062487,52
8	574729,04	6062488,54
9	574724,22	6062487,83
10	574724,36	6062486,83
11	574729,64	6062507,01
12	574735,13	6062507,02
13	574710,25	6062482,93
14	574708,83	6062492,56

127 - A - 16 127 - B - 13

	PROJEKTUOTOJAS: UAB "GENRUSTA" <small>Panevėžys, Klaipėdos g. 6A. LT-35193 E-mail architektas@sipcon.house tel.865241368</small>			PAVADINIMAS: VIENBUTIS GYVENAMASIS NAMAS, VILNIAUS RAJ. SAV. ŽUJUNŲ SEN., VARIKŠČIŲ K., RAIŠIŲ G. 62 STATYBOS PROJEKTAS			
	ATESTATAS PV R. MIKALAUSKIS 2017	DIPLOMO NR. MA 000031 ARCH. R. MIKALAUSKIS 2017	SKLYPO PLANAS. SITUACIJOS SCHEMA			MAST. 1:500	LAIDA 0
ETAPAS PP	STATYTOJAS: ALGIRDAS KUKLIERIUS PRIVATUS ASMUO			KOMPLEKSAS: SIP-2017-1-PP		LAPAS 	LAPŲ

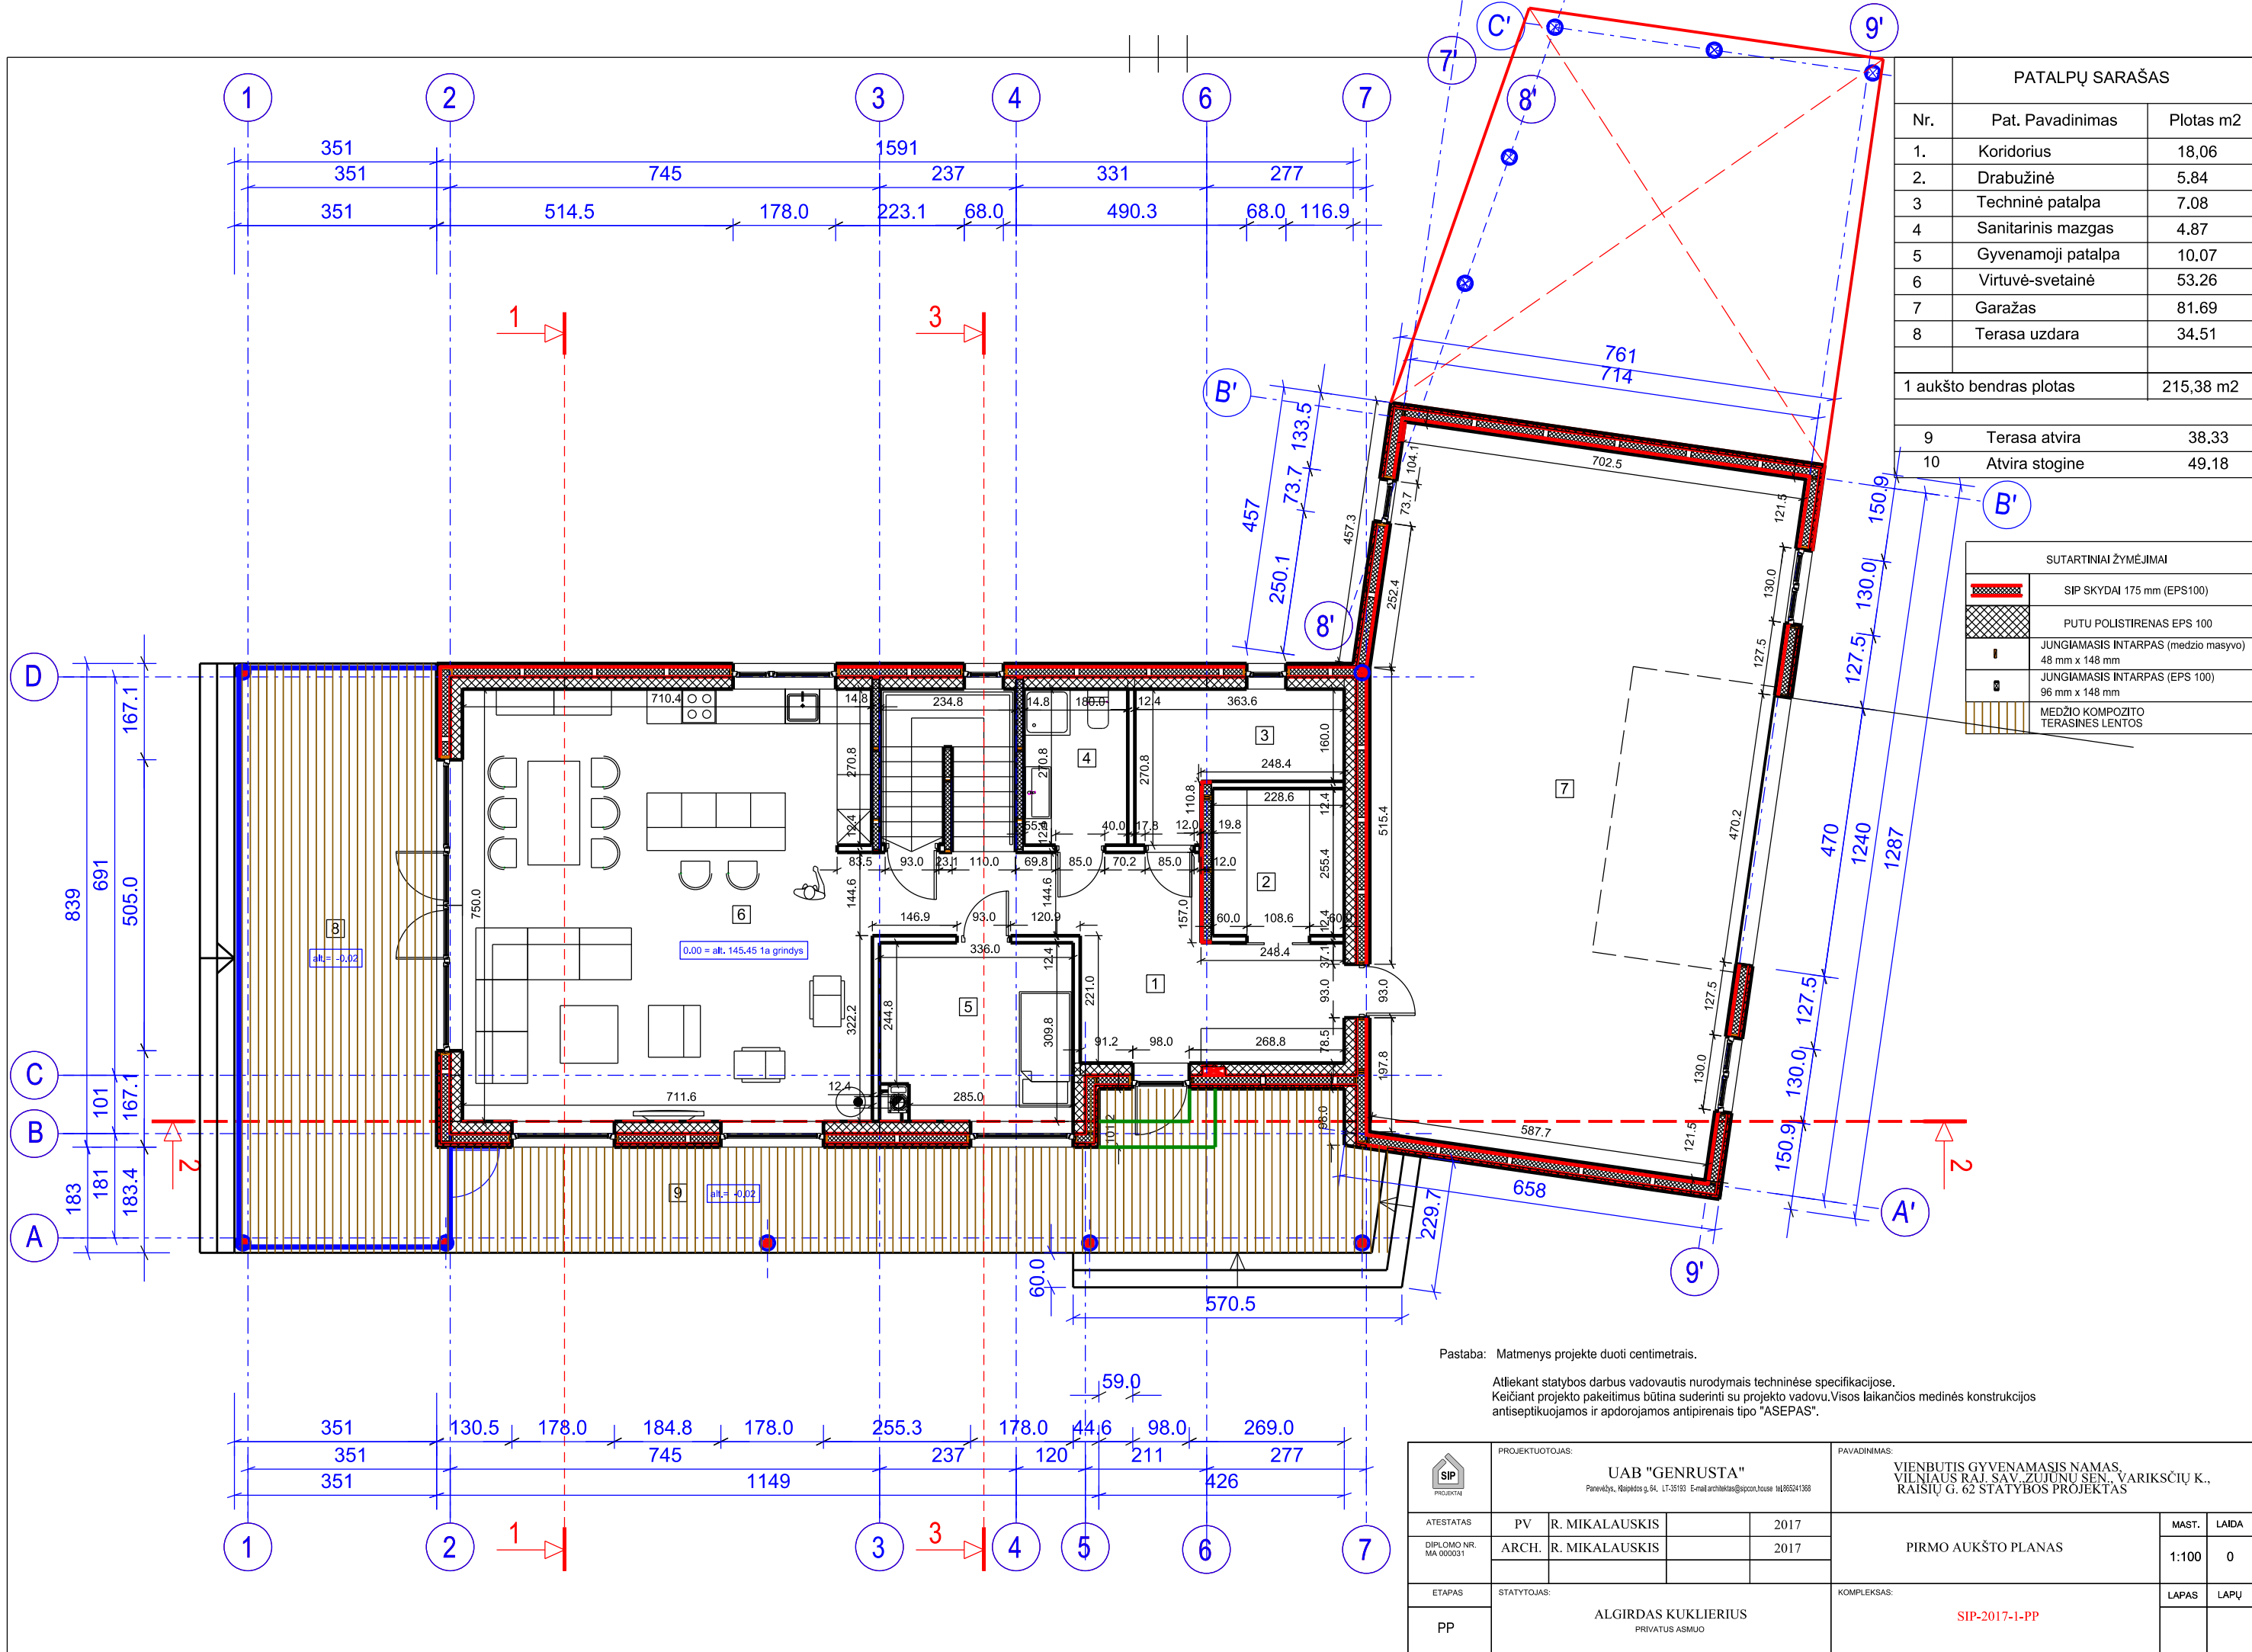


PATALPŲ SARAŠAS		
Nr.	Pat. Pavadinimas	Plotas m2
1.	Koridorius	18,06
2.	Drabužinė	5,84
3.	Techninė patalpa	7,08
4.	Sanitarinis mazgas	4,87
5.	Gyvenamoji patalpa	10,07
6.	Virtuvė-svetainė	53,26
7.	Garažas	81,69
8.	Terasa uždara	34,51
1 aukšto bendras plotas		215,38 m2
9.	Terasa atvira	38,33
10.	Atvira stoginė	49,18

SUTARTINIAI ŽYMĖJIMAI	
	SIP SKYDAI 175 mm (EPS100)
	PUTU POLISTIRENAS EPS 100
	JUNGIAMASIS INTARPAS (medžio masyvo) 48 mm x 148 mm
	JUNGIAMASIS INTARPAS (EPS 100) 96 mm x 148 mm
	MEDŽIO KOMPOZITO TERASINĖS LENTOS

Pastaba: Matmenys projekte duoti centimetrais.
 Atliekant statybos darbus vadovautis nurodymais techninėse specifikacijose.
 Keičiant projekto pakeitimus būtina suderinti su projekto vadovu. Visos laikinės medinės konstrukcijos antiseptikuojamos ir apdorojamos antipireniais tipo "ASEPAS".

	PROJEKTUOTOJAS:	UAB "GENRUSTA" Panevėžys, Klapkdon g. 64, LT-35193 E-mail architektas@genrusta.lt, 855241369		PAVADINIMAS:	VIENBUTIS GYVENAMASIS NAMAS, VILNIAUS RAJ. SAV. ŽUJUNŲ SEN., VARIKŠČIŲ K., RAISIŲ G. 62 STATYBOS PROJEKTAS	
	ATESTATAS	PV	R. MIKALAUSKIS	2017	PIRMO AUKŠTO PLANAS	MAST. LAIDA
DIPLOMO NR. MA 000031	ARCH.	R. MIKALAUSKIS	2017	1:100		0
ETAPAS	STATYTOJAS:	ALGIRDAS KUKLIERIUS PRIVATUS ASMŪJIS		KOMPLEKSAS:	SIP-2017-1-PP	LAPAS LAPŲ
PP						

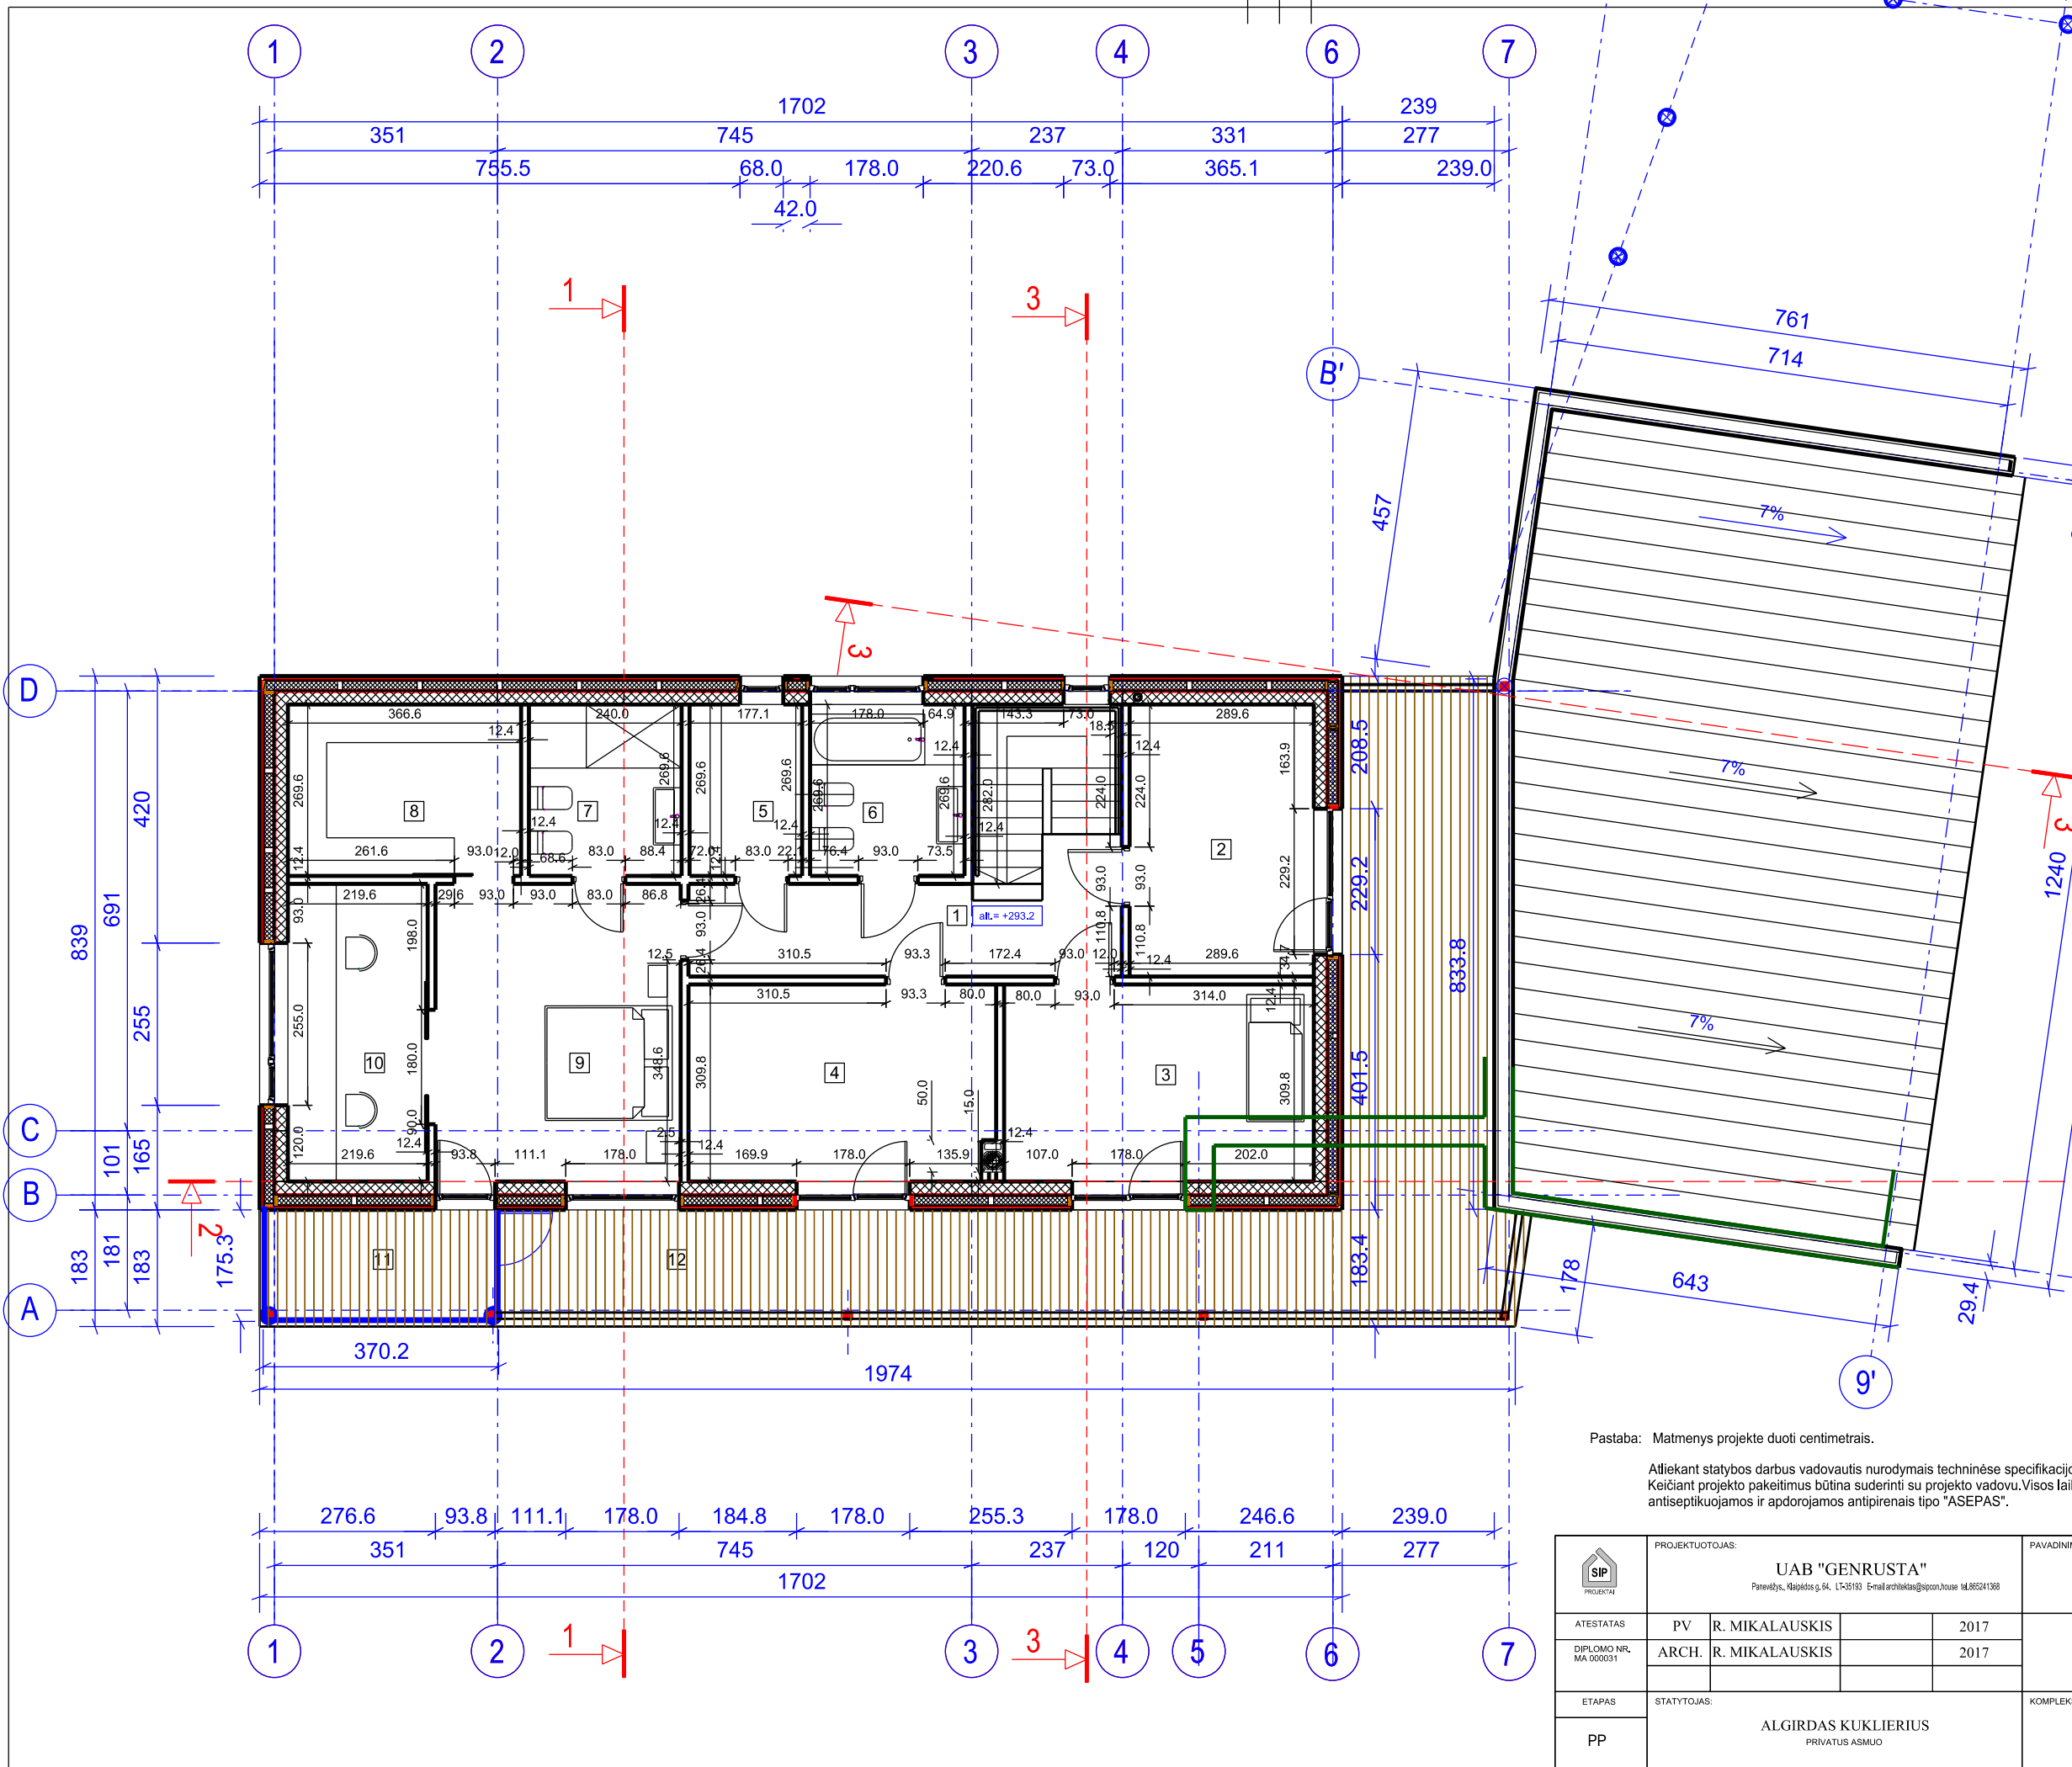



PATALPŲ SARAŠAS		
Nr.	Pat. Pavadinimas	Plotas m2
1.	Koridorius	10.90
2.	Gyvenamasis kambarys	12.38
3.	Gyvenamasis kambarys	15.08
4.	Gyvenamasis kambarys	14.83
5.	Skalbykla	4.77
6.	Sanitarinis mazgas	6.54
7.	Sanitarinis mazgas	6.47
8.	Drabužinė	9.88
9.	Gyvenamasis kambarys	18.03
10.	Darbo kambarys	10.27
11.	uždaras balkonas	6.18
12.	atviras balkonas	45.12
2 aukšto bendras plotas		160.45 m2


SUTARTINIAI ŽYMĖJIMAI	
	SIP SKYDAI 174 mm (EPS100)
	SIP SKYDAI 124 mm (EPS100)
	PUTU POLISTIRENAS EPS 100
	JUNGIAMASIS INTARPAS (medžio masyvo) 48 mm x 148 mm
	JUNGIAMASIS INTARPAS (EPS 100) 96 mm x 148 mm
	MEDŽIO KOMPOZITO TERASINĖS LENTOS


Pastaba: Matmenys projekte duoti centimetrais.

Atliekant statybos darbus vadovautis nurodymais techninėse specifikacijose. Keičiant projekto pakeitimus būtina suderinti su projekto vadovu. Visos laikimos medinės konstrukcijos antiseptikuojamos ir apdorojamos antipireniais tipo "ASEPAS".



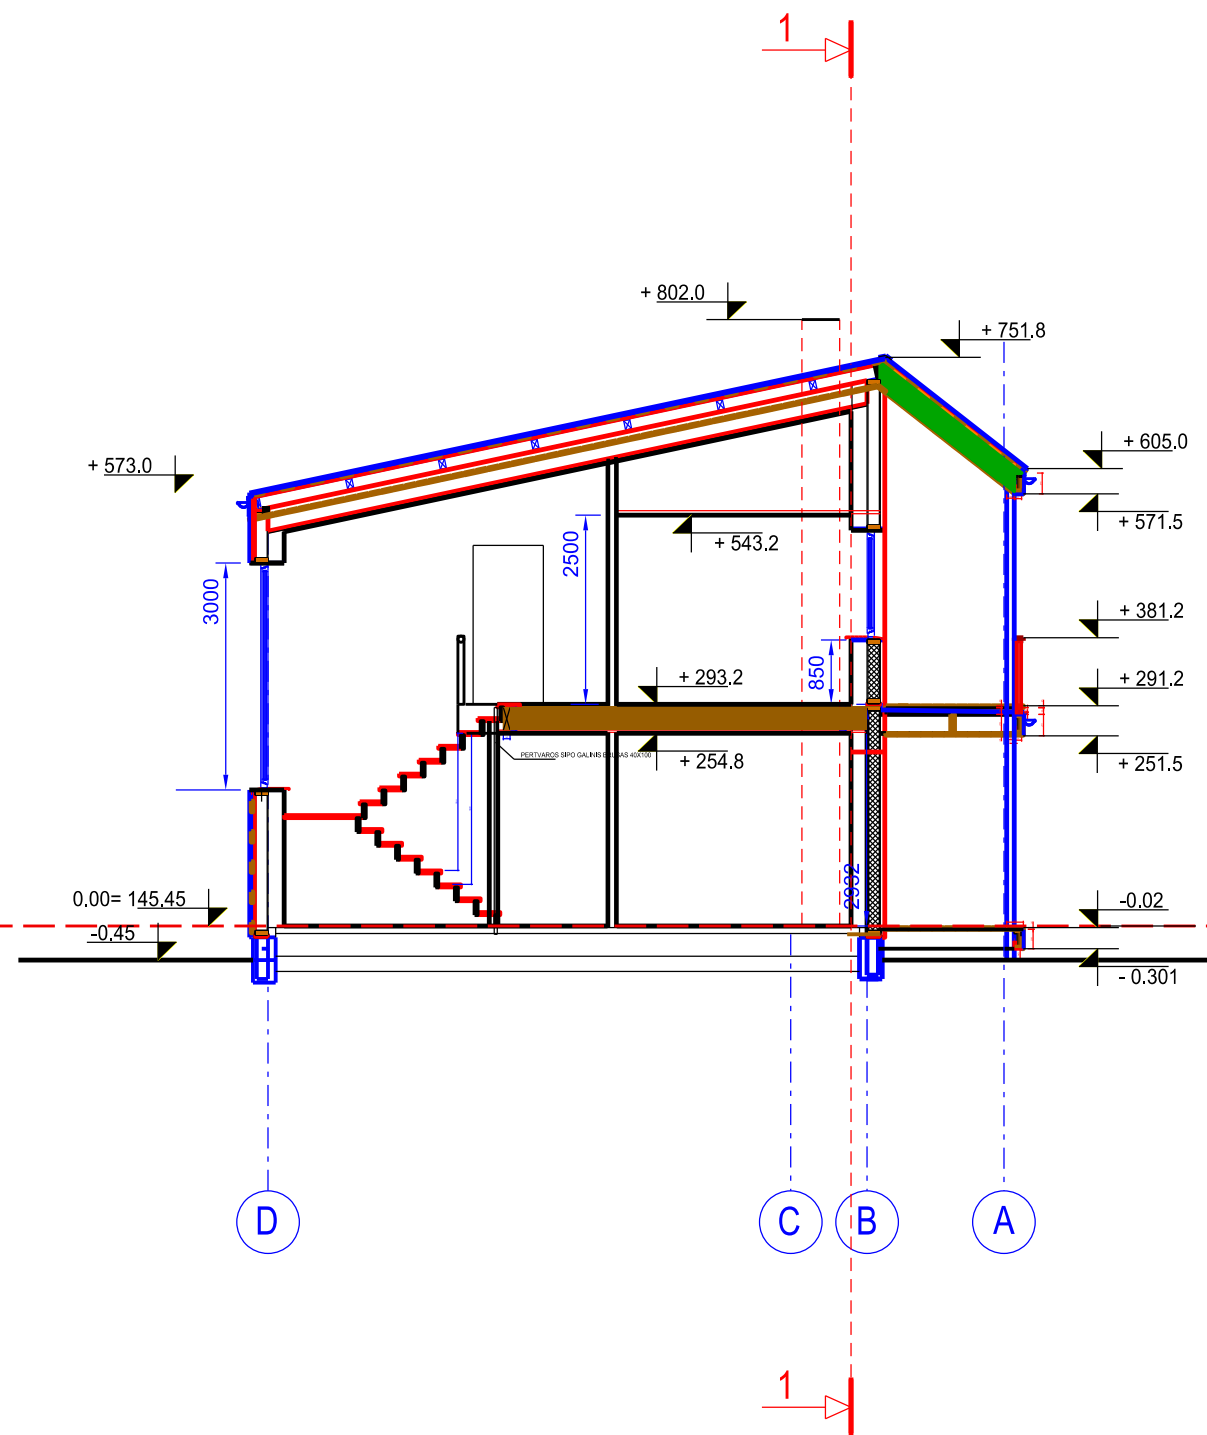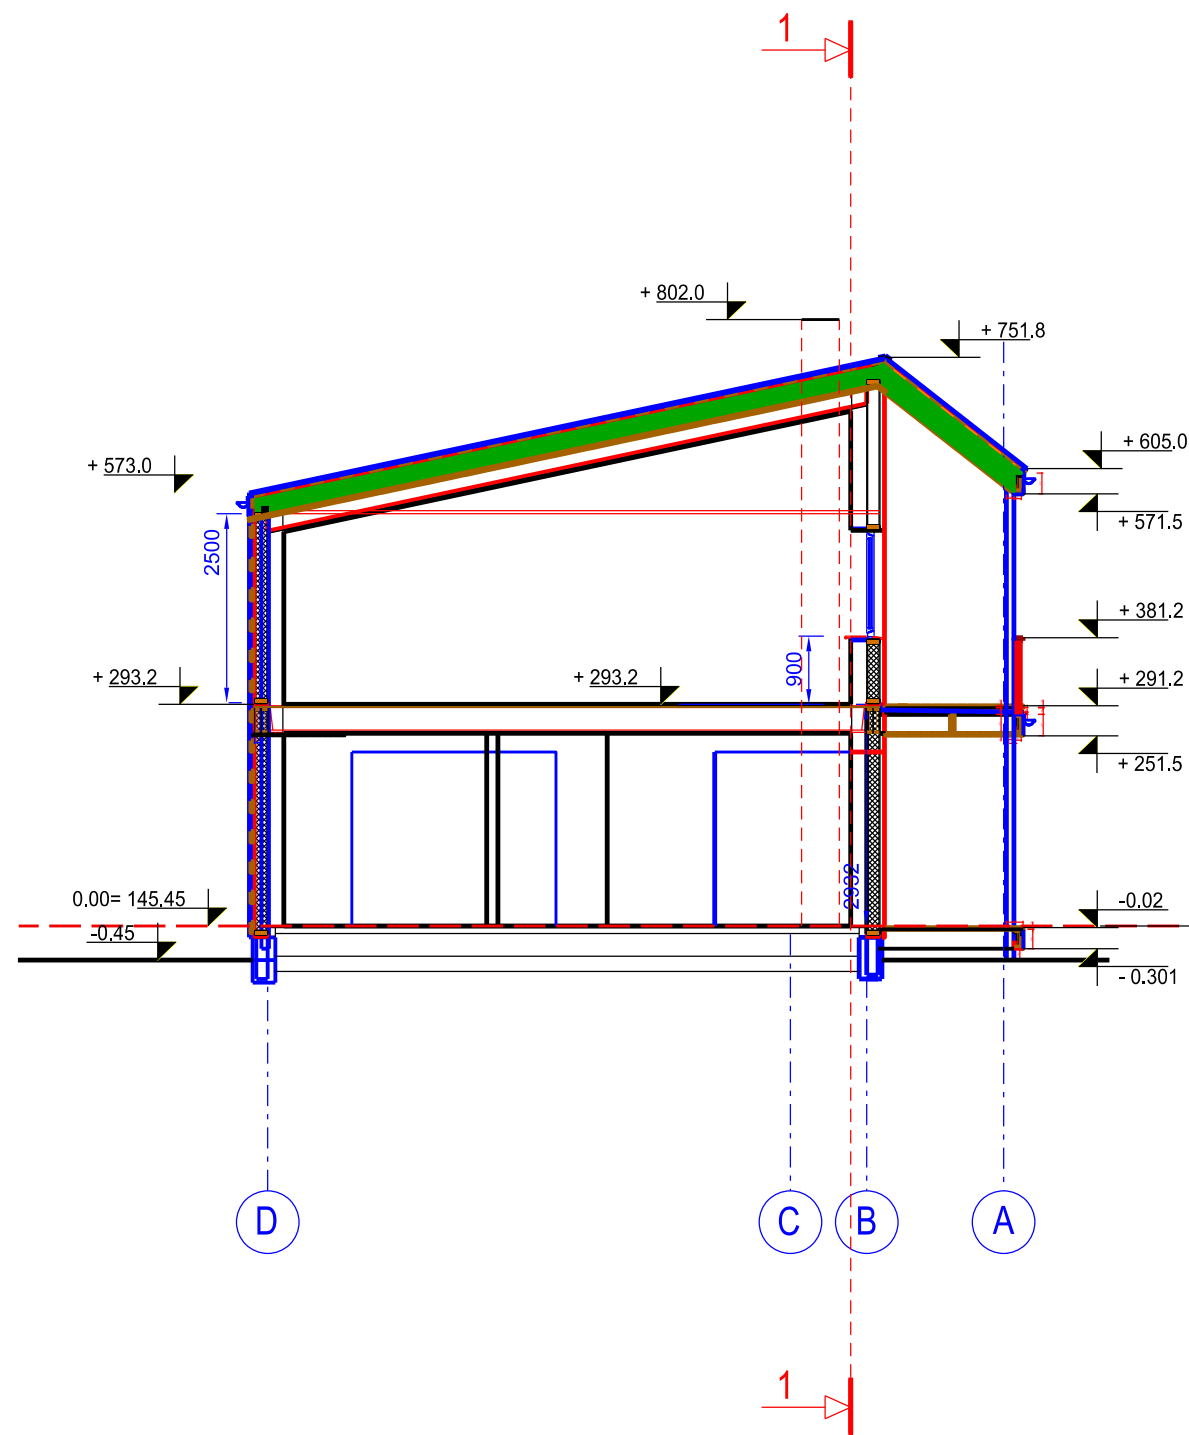

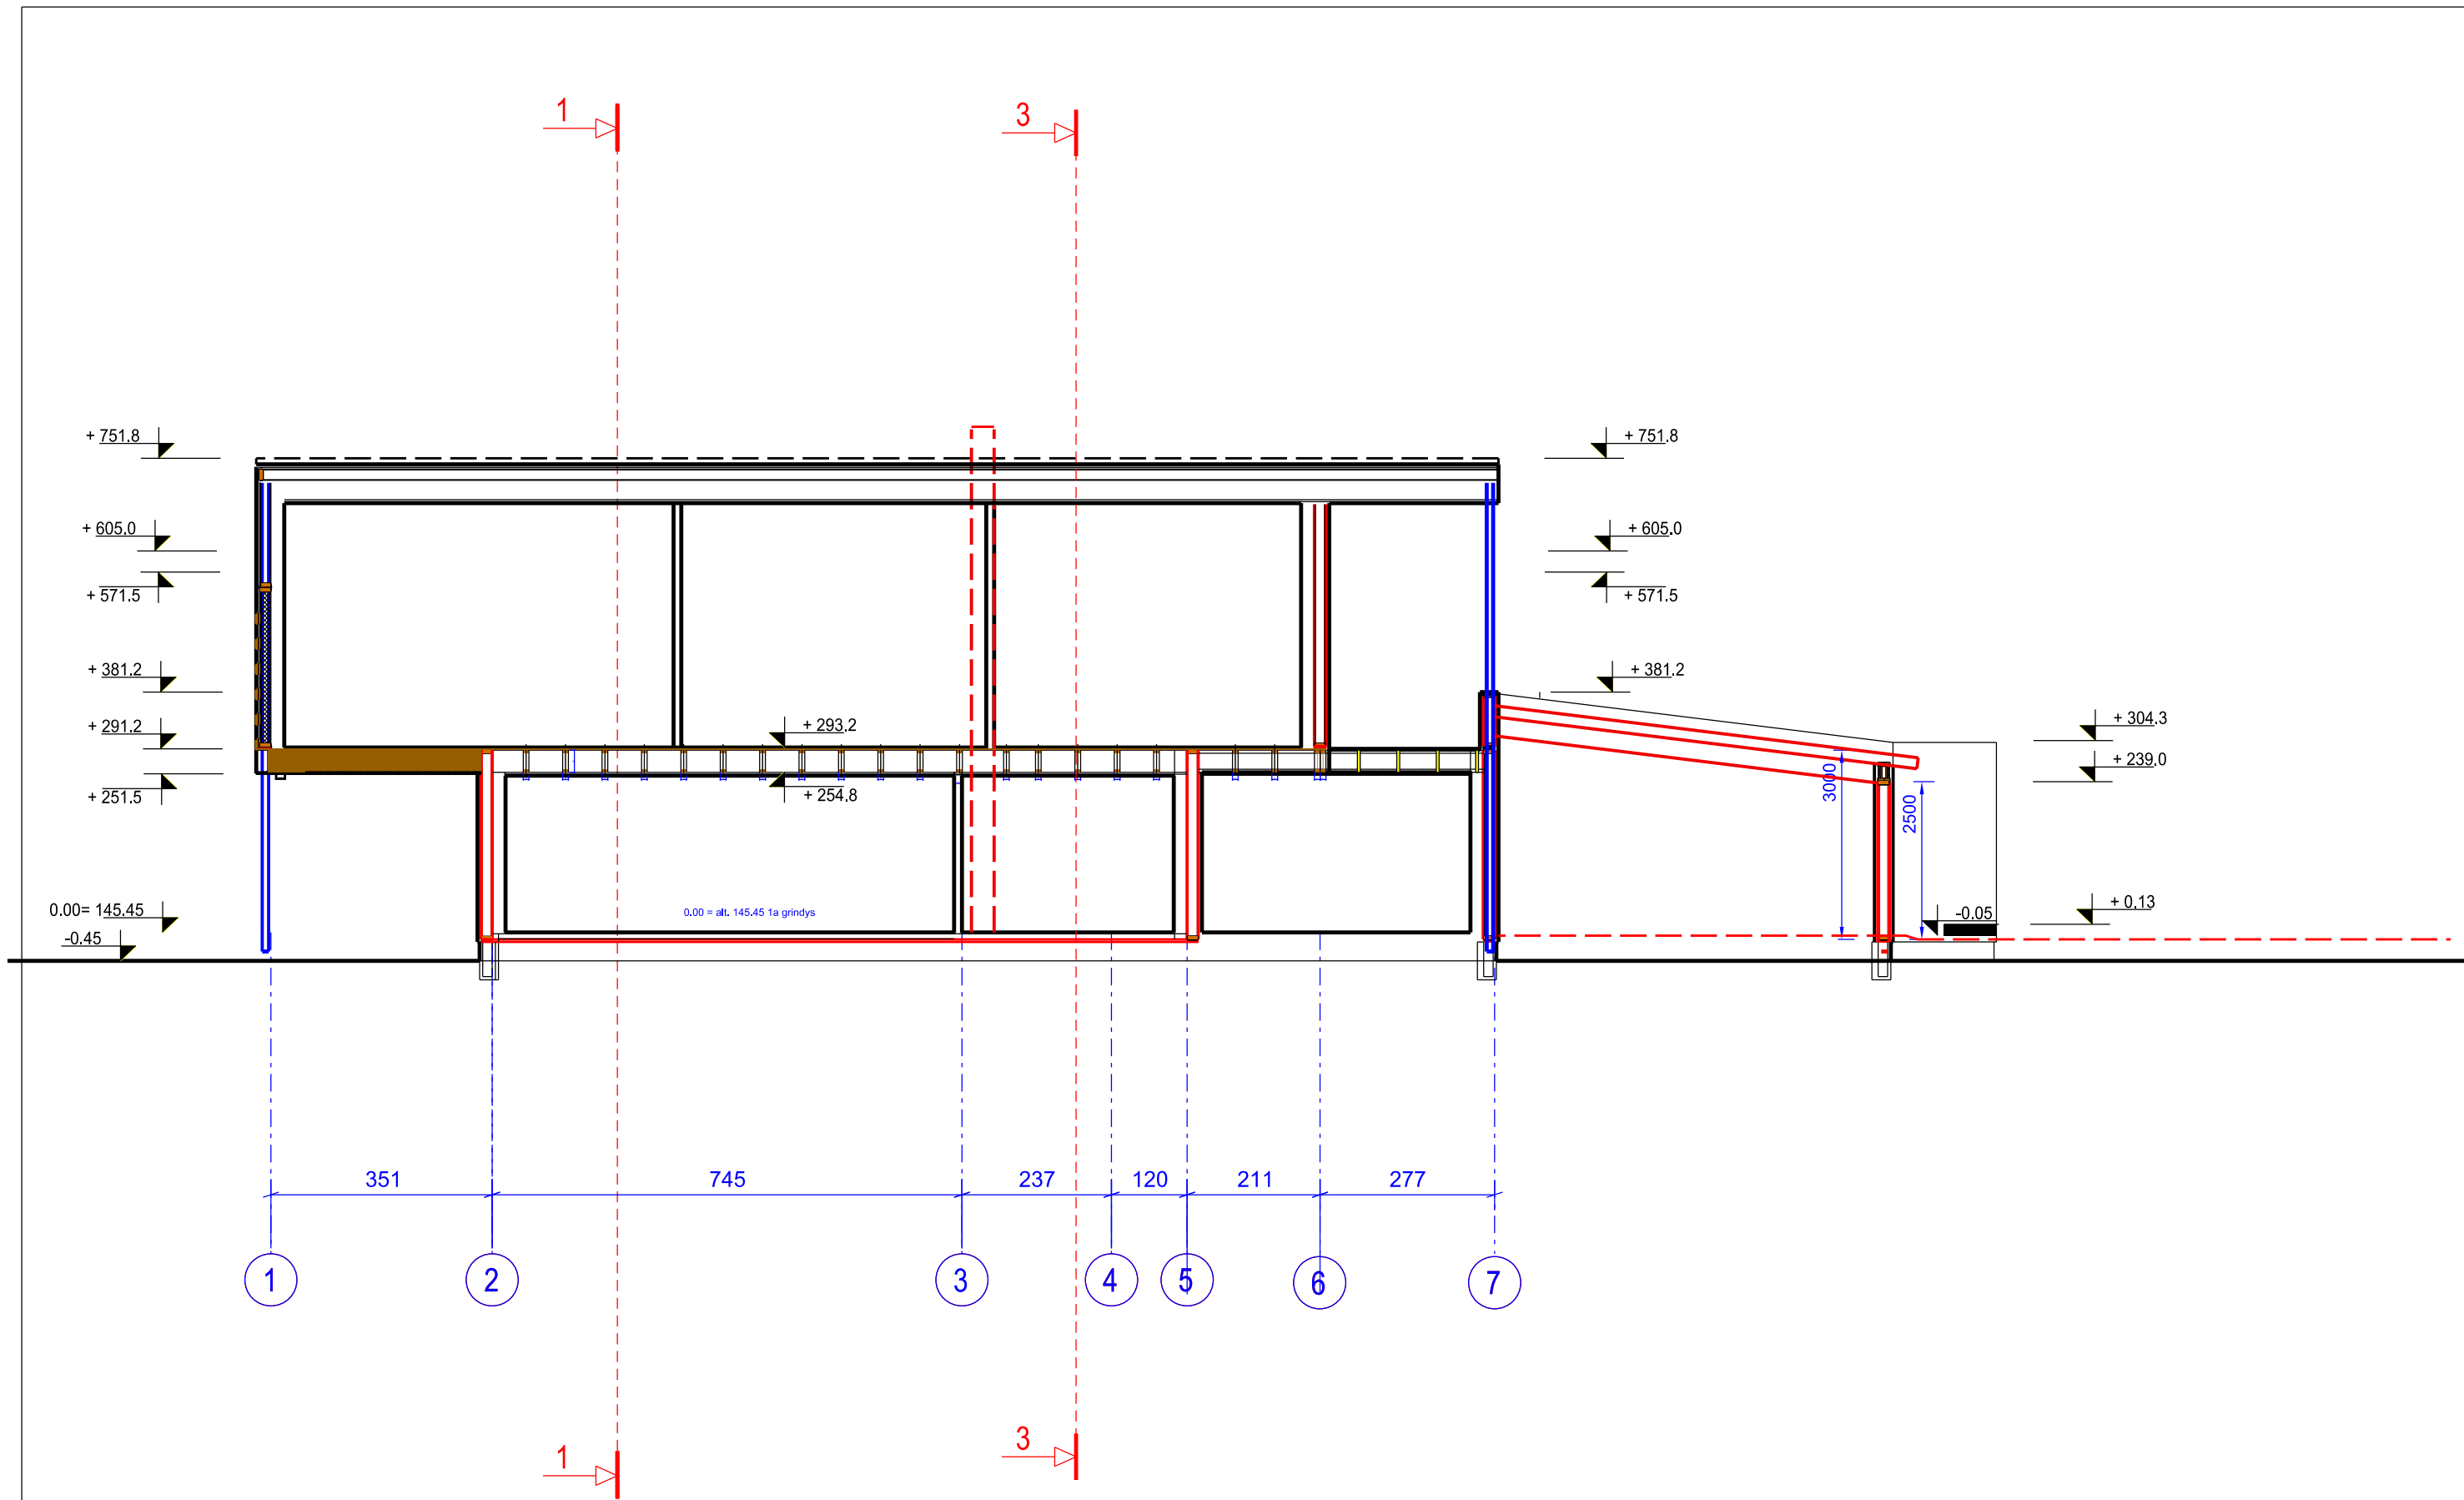


	PROJEKTUOTOJAS:	UAB "GENRUSTA" Panevėžys, Naupiodų g. 64, LT-05193 E-mail: architektas@genrusta.lt, tel. 865241368		PAVADINIMAS:	VIENBUTIS GYVENAMASIS NAMAS, VILNIAUS RAJ. SAV. ŽUJUNŲ SEN., VARIKŠČIŲ K., RAIŠIŲ G. 62 STATYBOS PROJEKTAS	
	ATESTATAS:	PV	R. MIKALAIŠKIS	2017	ANTRO AUKŠTO PLANAS	MAST. LAIDA
DIPLOMO NR. MA 000031	ARCH.	R. MIKALAIŠKIS	2017	1:100		0
ETAPAS:	STATYTOJAS:	ALGIRDAS KUKLIERIS PRIVATUS ASMUO		KOMPLEKSAS:	SIP-2017-1-PP	
PP					LAPAS	LAPŲ




	PROJEKTUOTOJAS: UAB "GENRUSTA" <small>Panevėžys, Mairėdų g. 64, LT-35193 E-mail: architektas@genrusta.lt, tel. 865241388</small>				PAVADINIMAS: VIENBUTIS GYVENAMASIS NAMAS, VILNIAUS RAJ. SAV. ŽUJUNŲ SEN., VARIKŠČIŲ K., RAIŠIŲ G. 62 STATYBOS PROJEKTAS		
	ATESTATAS <small>DIPLOMO NR. MA 000031</small>	PV ARCH.	R. MIKALAUSKIS	2017	PJŪVIAI 1-1 IR 3-3	MAST. 1:100	LAIDA 0
ETAPAS PP	STATYTOJAS: ALGIRDAS KUKLIERIUS <small>PRIVATUS ASMUO</small>				KOMPLEKSAS: SIP-2017-1-PP		



	PROJEKTUOTOJAS: UAB "GENRUSTA" <small>Panevėžys, Klaipėdos g. 64, LT-05193 E-mail: architektas@genrusta.lt, tel. 855241388</small>				PAVADINIMAS: VIENBUTIS GYVENAMASIS NAMAS, VILNIAUS RAJ. SAV. ŽUJŪNŲ SEN., VARIKŠČIŲ K., RAIŠIŲ G. 62 STATYBOS PROJEKTAS	
	ATESTATAS PV R. MIKALAUSKIS 2017	DIPLOMO NR. MA 000031 ARCH. R. MIKALAUSKIS 2017	PJŪVIS 2-2		MAST. 1:100	LAIDA 0
ETAPAS PP	STATYTOJAS: ALGIRDAS KUKLIERIUS PRIVATUS ASMUO			KOMPLEKSAS: SIP-2017-1-PP		
				LAPAS	LAPŲ	



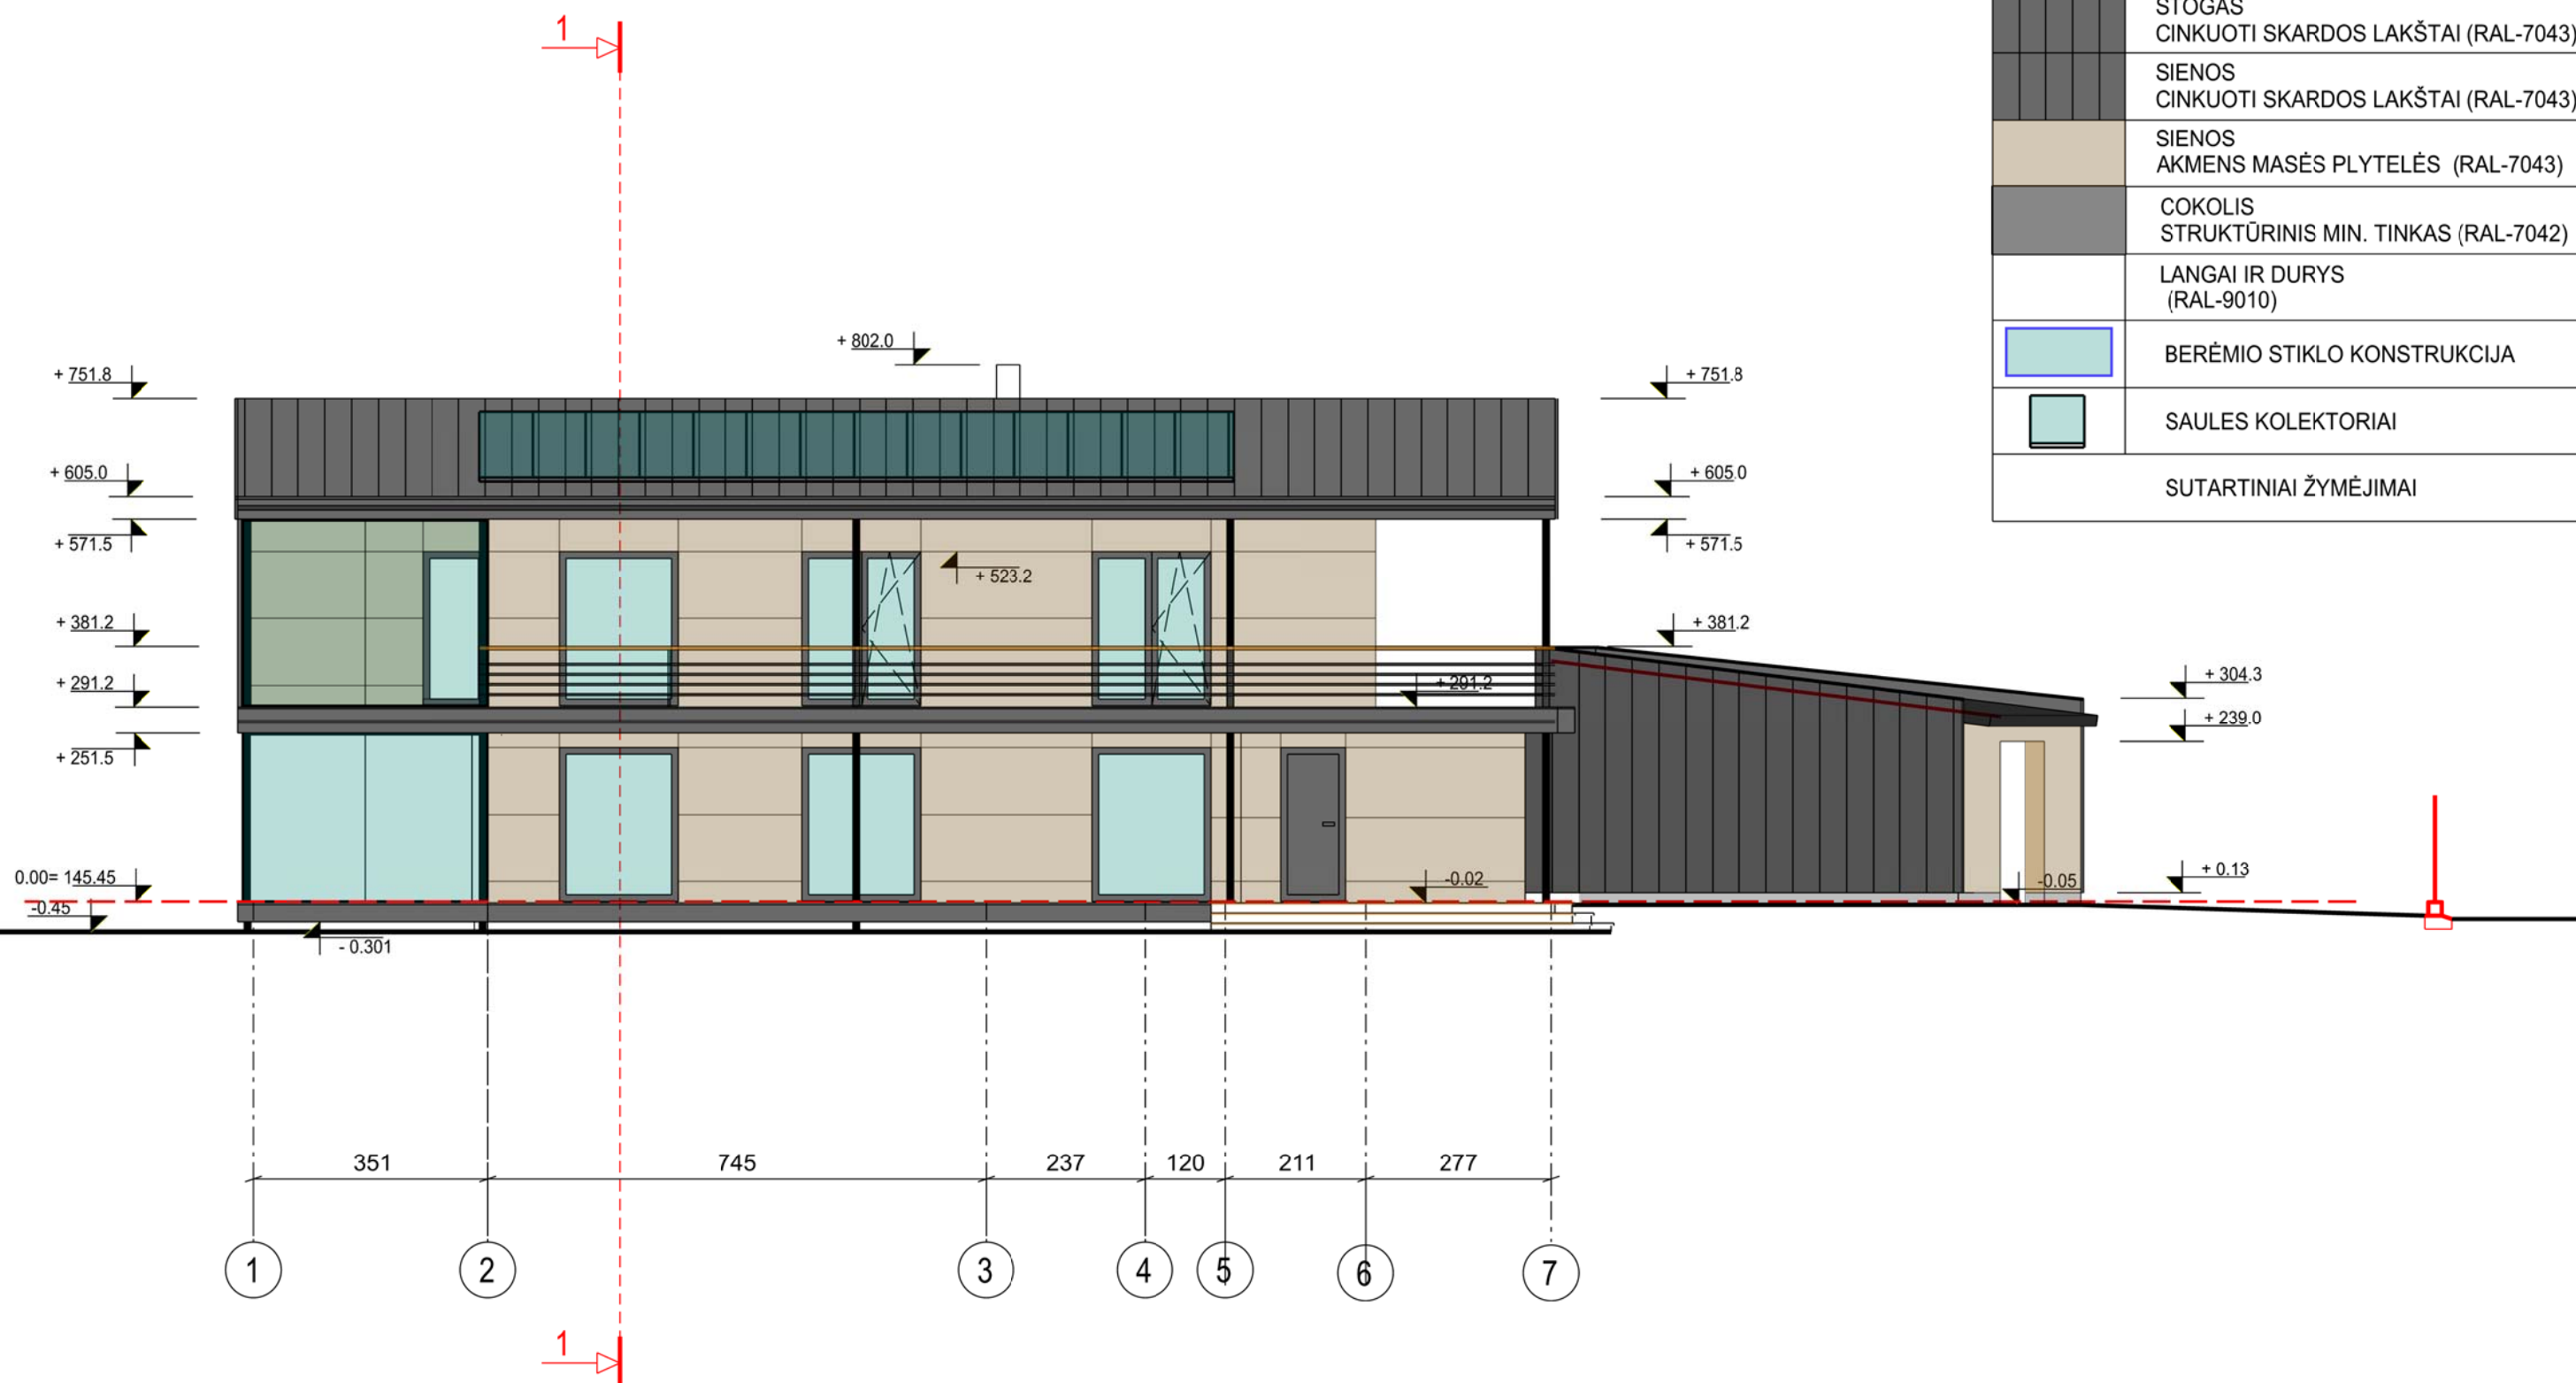




SPALVINIS SPRENDIMAS	
	STOGAS CINKUOTI SKARDOS LAKŠTAI (RAL-7043)
	SIENOS CINKUOTI SKARDOS LAKŠTAI (RAL-7043)
	SIENOS AKMENS MASĖS PLYTELĖS (RAL-7043)
	COKOLIS STRUKTŪRINIS MIN. TINKAS (RAL-7042)
	LANGAI IR DURYS (RAL-9010)
	BERĖMIO STIKLO KONSTRUKCIJA
	SAULES KOLEKTORIAI
SUTARTINIAI ŽYMĖJIMAI	




Pastaba: Matmenys projekte duoti centimetrais.

Atliekant statybos darbus vadovautis nurodymais techninėse specifikacijose.
Keičiant projekto pakeitimus būtina suderinti su projekto vadovu. Visos laikančios medinės konstrukcijos antiseptikuojamos ir apdorojamos antipirenais tipo "ASEPAS".

	PRJEKTUOTOJAS: UAB "GENRUSTA" <small>Pareivlys, Klaipėdos g. 64. LT-35193 E-mail: architektas@genrusta.lt tel: 865241388</small>			PAVADINIMAS: VIENBUTIS GYVENAMASIS NAMAS, VILNIAUS RAJ. SAV. ŽUJUNŲ SEN., VARIKŠČIŲ K., RAISIŲ G. 62 STATYBOS PROJEKTAS			
	ATESTATAS	PV	R. MIKALAIŠKIS	2017	FASADAS TARP AŠIŲ 1-7	MAST.	LAIDA
DIPLOMO NR. MA 000031	ARCH.	R. MIKALAIŠKIS	2017			1:100	0
ETAPAS	STATYTOJAS: ALGIRDAS KUKLIERIUS PRIVATUS ASMUO			KOMPLEKSAS: SIP-2017-1-PP		LAPAS	LAPŲ
PP							



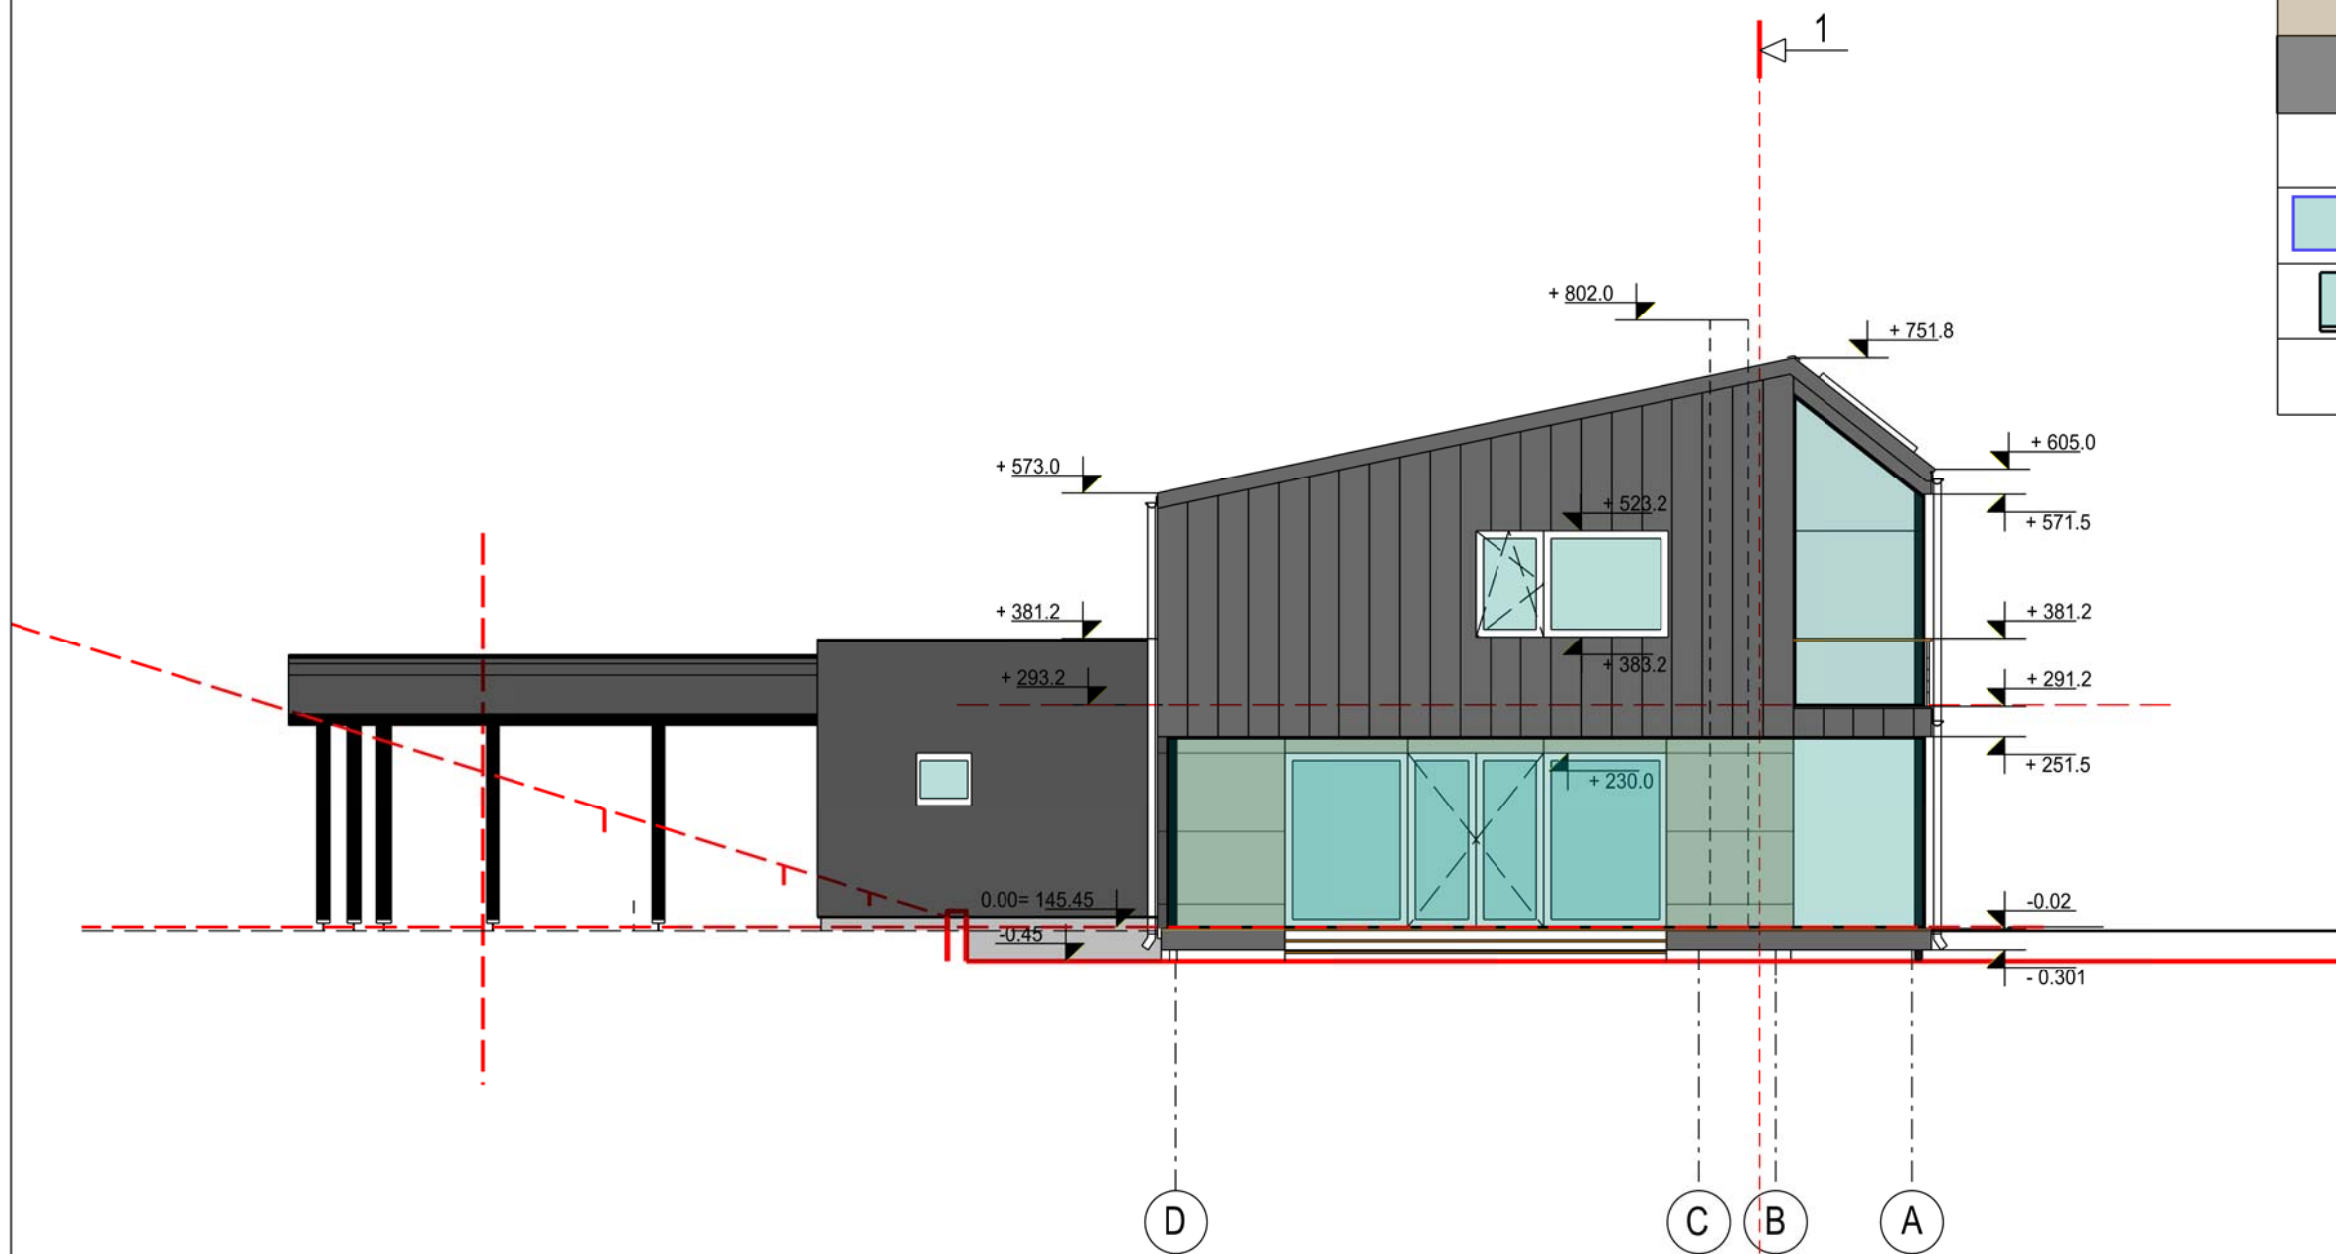




SPALVINIS SPRENDIMAS	
	STOGAS CINKUOTI SKARDOS LAKŠTAI (RAL-7043)
	SIENOS CINKUOTI SKARDOS LAKŠTAI (RAL-7043)
	SIENOS AKMENS MASĖS PLYTELĖS (RAL-7043)
	COKOLIS STRUKTŪRINIS MIN. TINKAS (RAL-7042)
	LANGAI IR DURYS (RAL-9010)
	BERĖMIO STIKLO KONSTRUKCIJA
	SAULES KOLEKTORIAI
SUTARTINIAI ŽYMĖJIMAI	




Pastaba: Matmenys projekte duoti centimetrais.

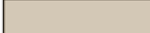Atliekant statybos darbus vadovautis nurodymais techninėse specifikacijose.
Keičiant projekto pakeitimus būtina suderinti su projekto vadovu. Visos laikančios medinės konstrukcijos antiseptikuojamos ir apdorojamos antipireniais tipo "ASEPAS".

	PROJEKTUOTOJAS: UAB "GENRUSTA" <small>Panevėžys, Kaipėdos g. 64. LT-05193 E-mail: architektas@genrusta.lt 855241388</small>			PAVADINIMAS: VIENBUTIS GYVENAMASIS NAMAS, VILNIAUS RAJ. SAV. ŽUJŪNŲ SEN., VARIKŠČIŲ K., RAISIŲ G. 62 STATYBOS PROJEKTAS	
	ATESTATAS	PV	R. MIKALAIŠKIS	2017	FAŠADAS TARP AŠIŲ D-A
DIPLOMO NR. MA 000031	ARCH.	R. MIKALAIŠKIS	2017	1:100	
ETAPAS	STATYTOJAS: ALGIRDAS KUKLIERIUS PRIVATUS ASMUO			KOMPLEKSAS: SIP-2017-1-PP	
PP				LAPAS	LAPŲ



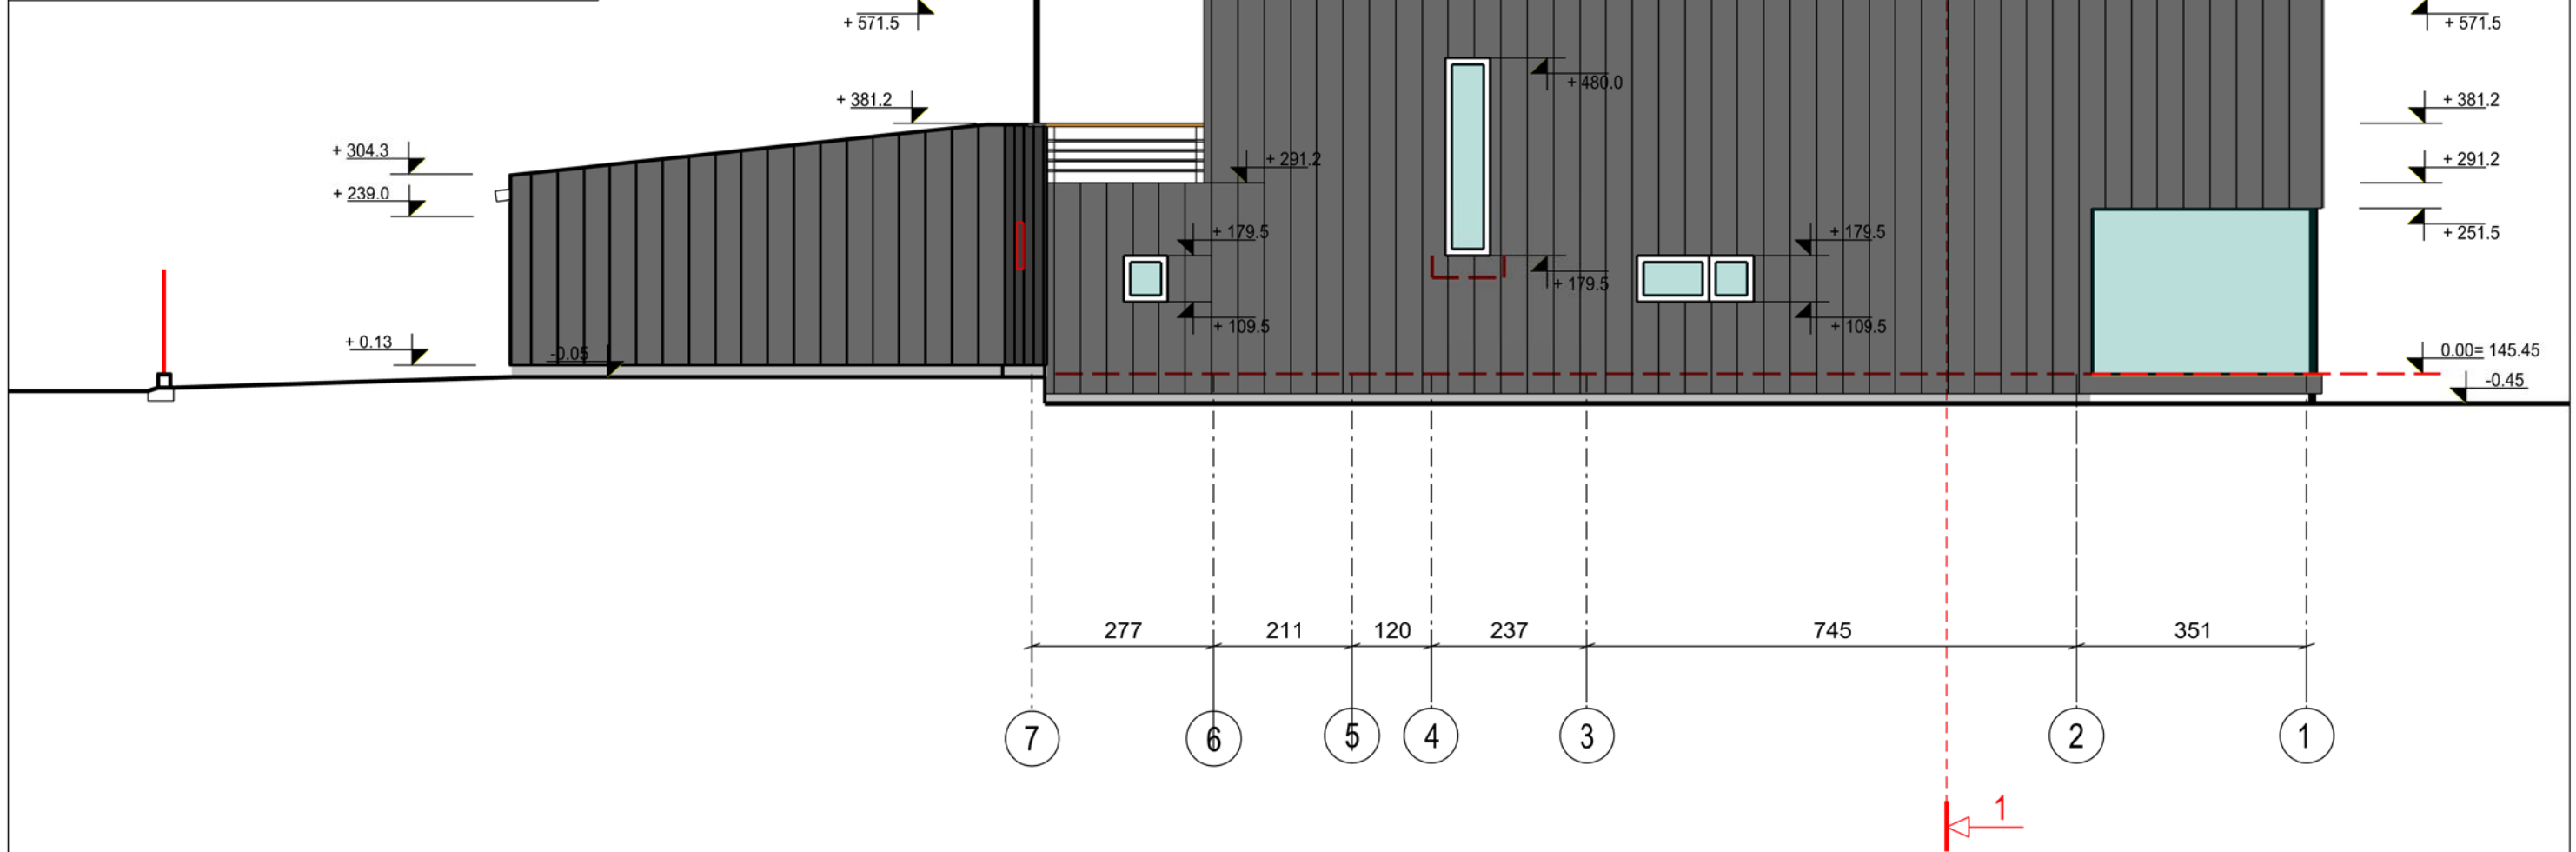




SPALVINIS SPRENDIMAS	
	STOGAS CINKUOTI SKARDOS LAKŠTAI (RAL-7043)
	SIENOS CINKUOTI SKARDOS LAKŠTAI (RAL-7043)
	SIENOS AKMENS MASĖS PLYTELĖS (RAL-7043)
	COKOLIS STRUKTŪRINIS MIN. TINKAS (RAL-7042)
	LANGAI IR DURYS (RAL-9010)
	BERĖMIO STIKLO KONSTRUKCIJA
	SAULES KOLEKTORIAI
SUTARTINIAI ŽYMĖJIMAI	




Pastaba: Matmenys projekte duoti centimetrais.

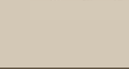Atliekant statybos darbus vadovautis nurodymais techninėse specifikacijose.
Keičiant projekto pakeitimus būtina suderinti su projekto vadovu. Visos laikančios medinės konstrukcijos antiseptikuojamos ir apdorojamos antipireniais tipo "ASEPAS".

	PROJEKTUOTOJAS: UAB "GENRUSTA" <small>Pareivėly, Klaipėdos g. 64, LT-35193. E-mail: architektas@genrusta.lt, 85241388</small>			PAVADINIMAS: VIENBUTIS GYVENAMASIS NAMAS, VILNIAUS RAJ. SAV. ZUJŪNŲ SEN., VARIKŠČIŲ K., RAISIŲ G. 62 STATYBOS PROJEKTAS			
	ATESTATAS	PV	R. MIKALAUSKIS	2017	FASADAS TARP AŠIŲ 1-7	MAST.	LAIDA
DIPLOMO NR. MA 000031	ARCH.	R. MIKALAUSKIS	2017			1:100	0
ETAPAS	STATYTOJAS: ALGIRDAS KUKLIERIUS PRIVATUS ASMUO			KOMPLEKSAS: SIP-2017-1-PP		LAPAS	LAPŲ
PP							

SPALVINIS SPRENDIMAS	
	STOGAS CINKUOTI SKARDOS LAKŠTAI (RAL-7043)
	SIENOS CINKUOTI SKARDOS LAKŠTAI (RAL-7043)
	SIENOS AKMENS MASĖS PLYTELĖS (RAL-7043)
	COKOLIS STRUKTŪRINIS MIN. TINKAS (RAL-7042)
	LANGAI IR DURYS (RAL-9010)
	BERĖMIO STIKLO KONSTRUKCIJA
	SAULES KOLEKTORIAI
SUTARTINIAI ŽYMĖJIMAI	

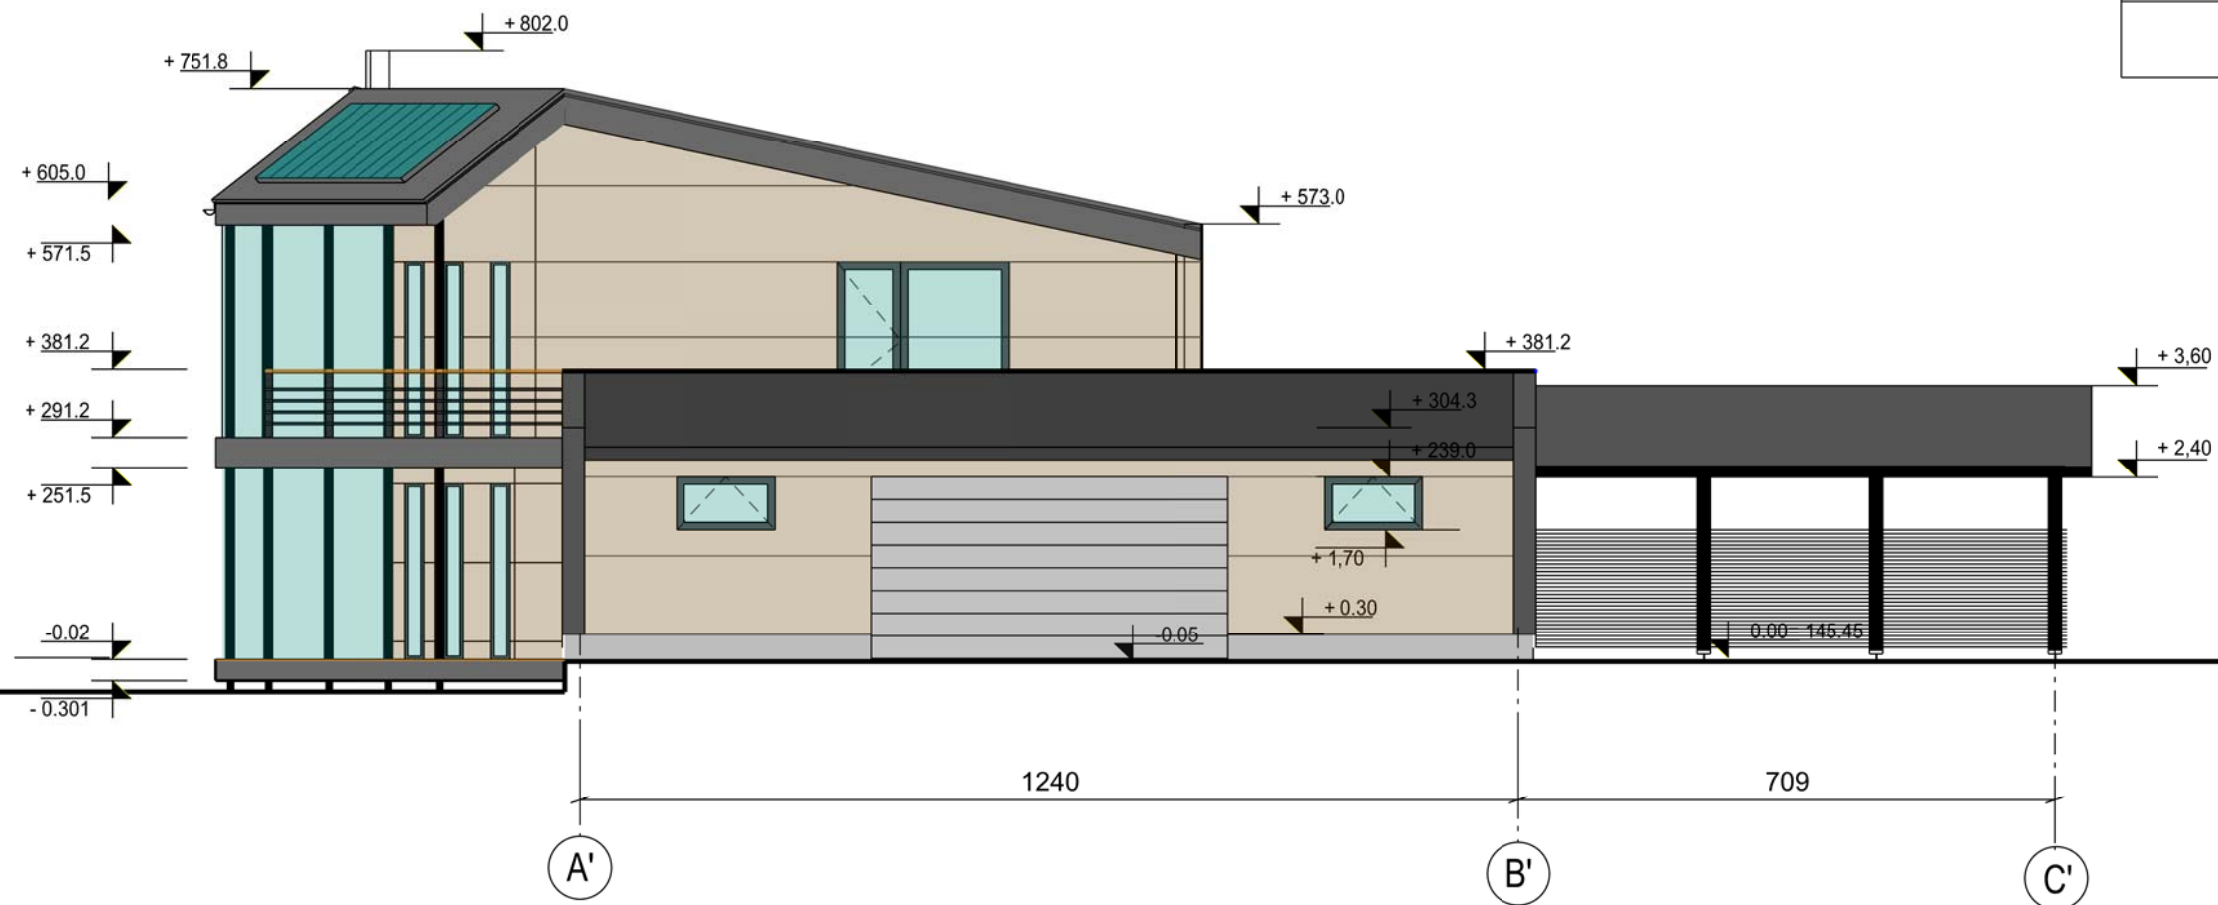

Pastaba: Matmenys projekte duoti centimetrais.

Atliekant statybos darbus vadovautis nurodymais techninėse specifikacijose.
Keičiant projekto pakeitimus būtina suderinti su projekto vadovu. Visos laikančios medinės konstrukcijos antiseptikuojamos ir apdorojamos antipireniais tipo "ASEPAS".

SIP PROJEKTAS		PRCJEKTUOTOJAS:		PAVADINIMAS:		MAST.		LAIDA	
		UAB "GENRUSTA" Pareivys, Klaipėdos g. 64, LT-95193, Email: architektas@sipcon.house, tel. 860241388		VIENBUTIS GYVENAMASIS NAMAS, VILNIAUS RAJ. SAV. ŽUJUNŲ SEN., VARIKSČIŲ K., RAISIŲ G. 62 STATYBOS PROJEKTAS					
ATESTATAS	PV	R. MIKALAIŠKIS		2017	FASADAS TARP AŠIŲ A'-C'	1:100	0		
DIPLOMO NR. MA 000031	ARCH.	R. MIKALAIŠKIS		2017		LAPAS	LAPŲ		
ETAPAS	STATYTOJAS:				KOMPLEKSAS:				
PP	ALGIRDAS KUKLIERIS PRIVATUS ASMUO				SIP-2017-1-PP				







