

SKLYPO PLANAS M 1:500
EKSPLIKACIJA:

1. VIENO BUTO GYVENAMOJO NAMO STATYBOS PROJEKTAS

TECHNINIAI EKONOMINIAI RODIKLIAI


SKLYPO PLOTAS: 1078 M²

GYVENAMOJO NAMO TECHNINIAI EKONOMINIAI RODIKLIAI

1. BENDRAS PLOTAS:	226.8	M ²
2. NAUDINGAS PLOTAS:	193.8	M ²
3. AUKŠTŲ SKAIČIUS:	2	vnt.
4. PASTATO AUKŠTIS:	6.90	M
5. PASTATO ATSPARUMAS UGNIAM:	II	

SUTARTINIAI ŽYMĖJIMAI:

- - - - - SKLYPO RIBA
- - - - - UŽSTATYMO RIBOS
- ▲ IVAŽIAVIMAS Į SKLYPĄ
- ▲ PAGRINDINIS ĮEJIMAS Į PASTATĄ

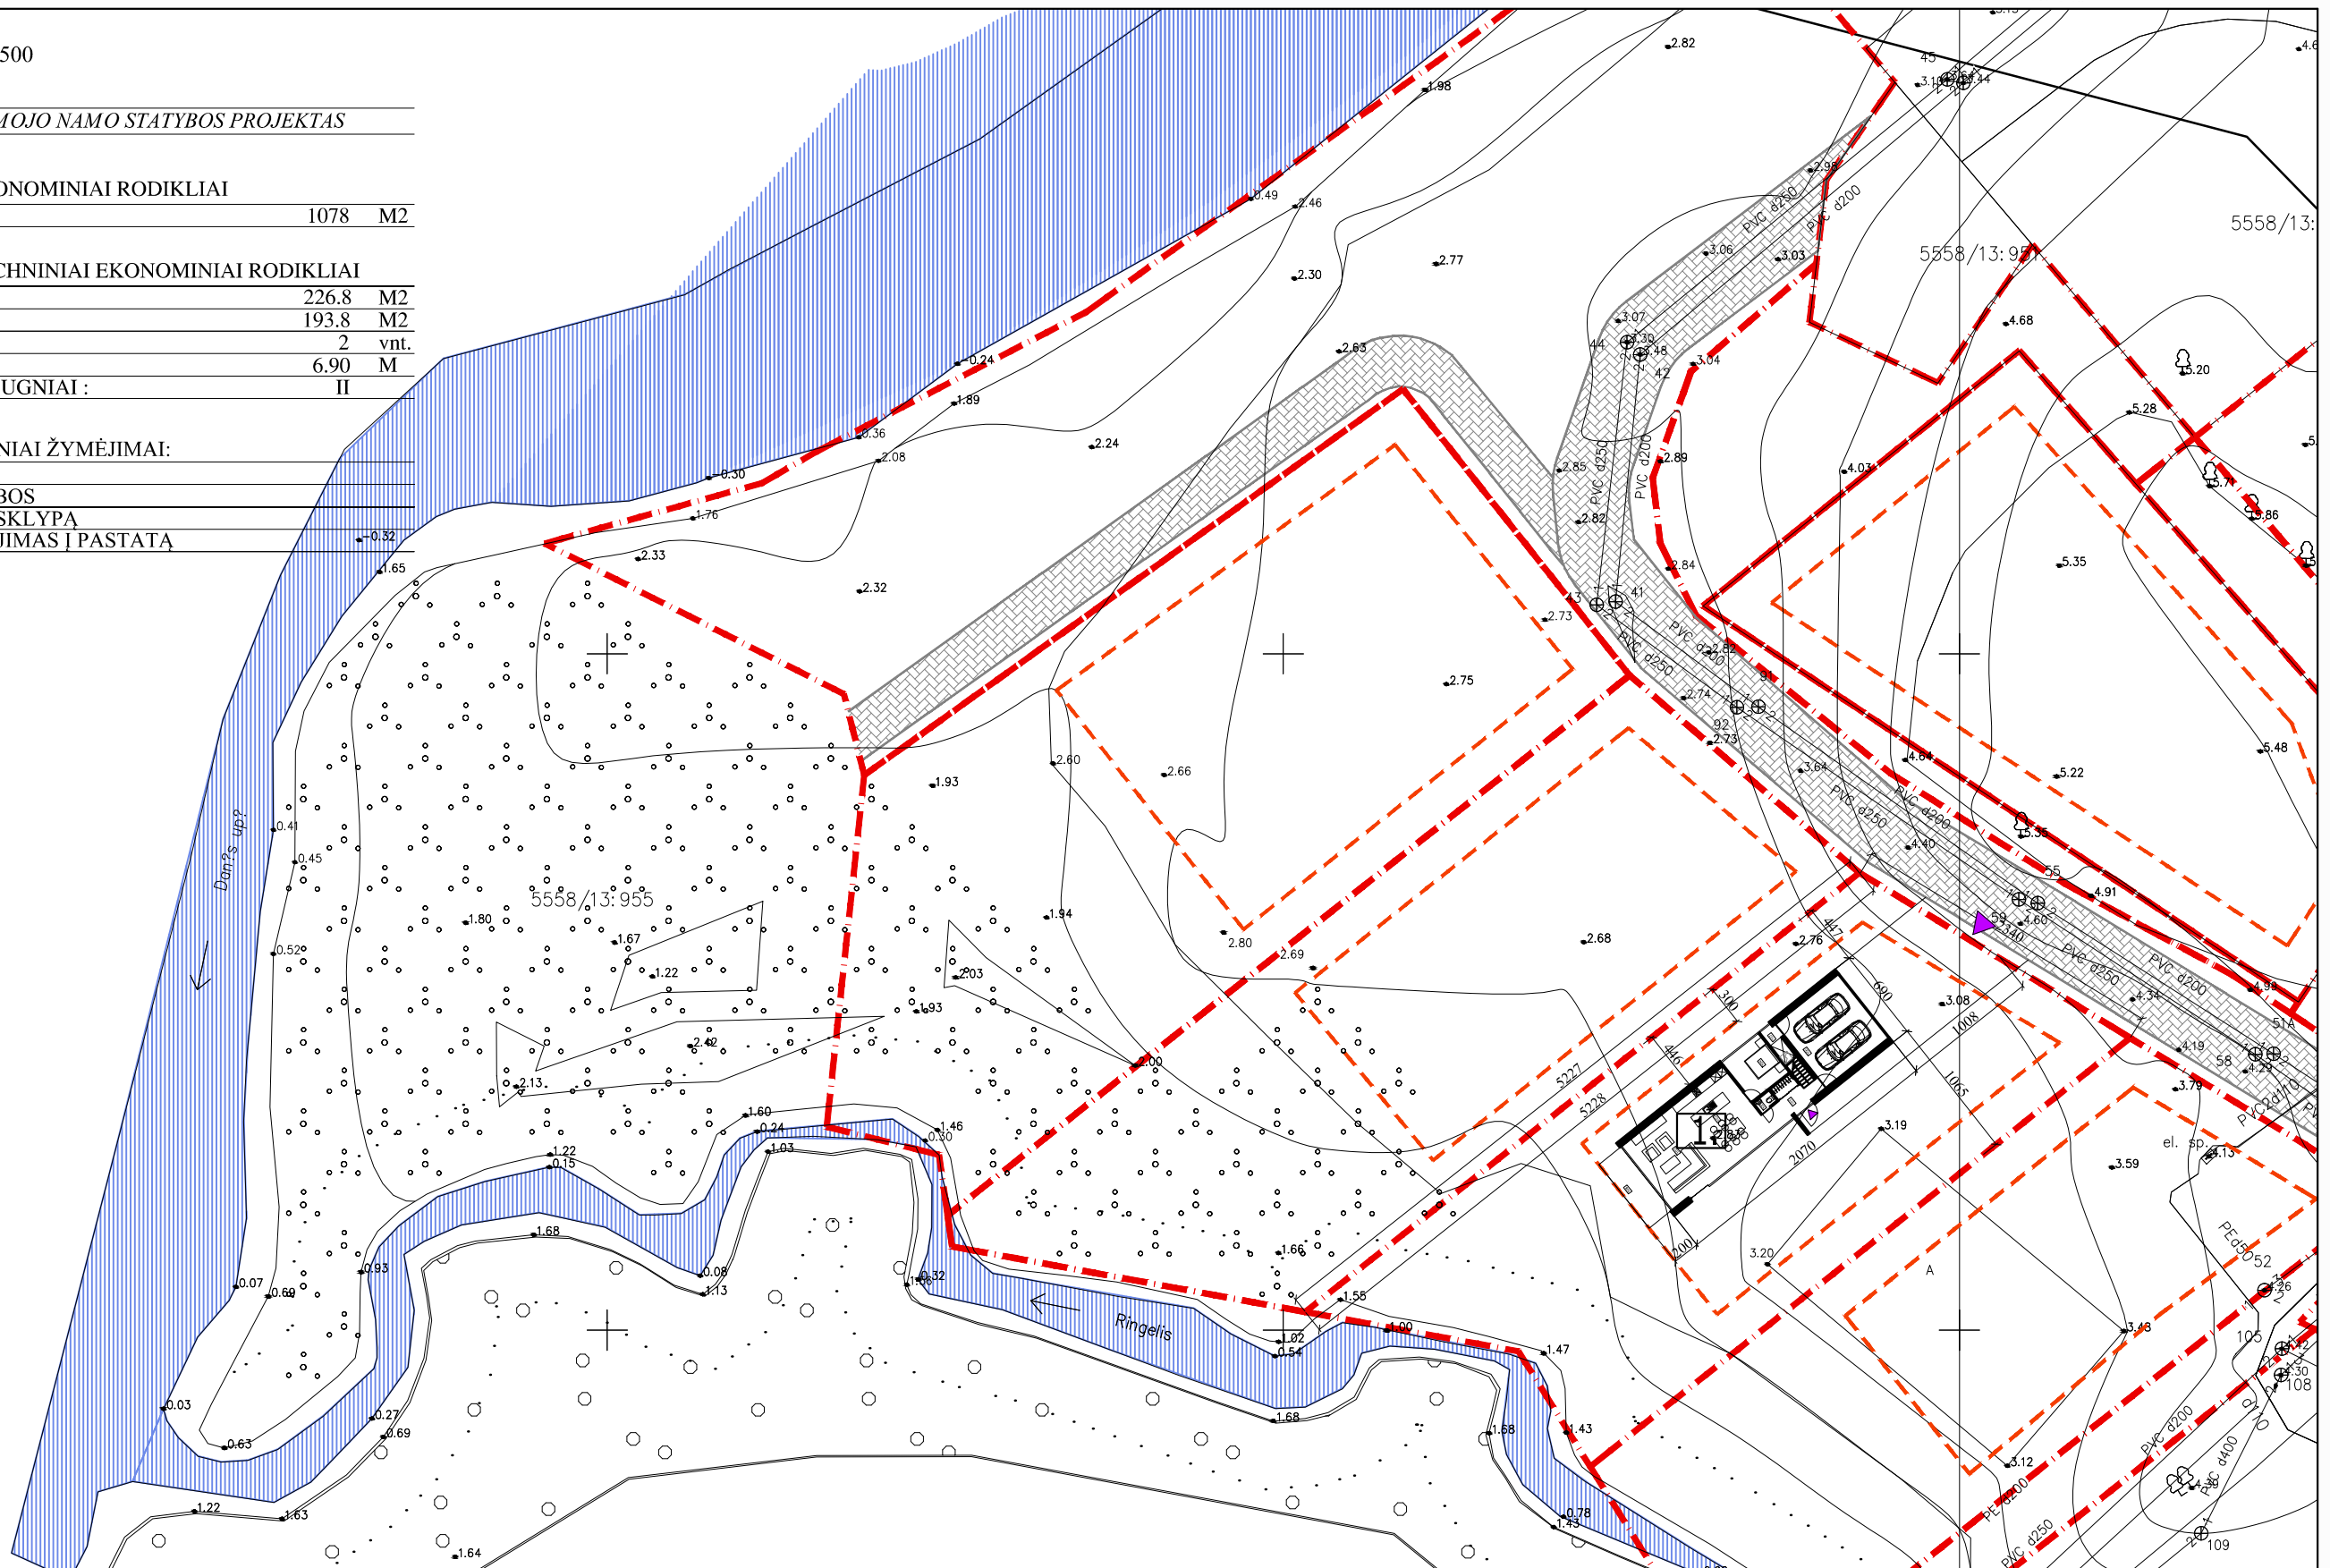

Atestato Nr.		PROJEKTAVIMO STUDIJA "ARCH BOX"			Kompleksas	VIENO BUTO GYVENAMOJO NAMO Klaipėdos raj. sav., Sendvario sen., Aukštikių k., Ringelio al. 30, STATYBOS PROJEKTAS žemės sklypo kad. Nr. 5558/0013:1025 Tauraulaikio k. v.					
MM Nr. 000030	PV.ARCH.	L. Kalkis		2017	Brėžinys	Laida					
A 1778	ARCH.	D. Kalkė		2017	SKLYPO PLANAS M 1:500						
BM Nr. 000434	ARCH.	M. Radomskienė		2017	O						
					Kompleksas	Objektas	Etapas	Dalis	Dokum. Nr.	Lapas	Lapų
					P83-170901-01	- PPP	- SPD	-	SP-1	1	1