




ŠIAURĖS RYTŲ FASADAS  
6900

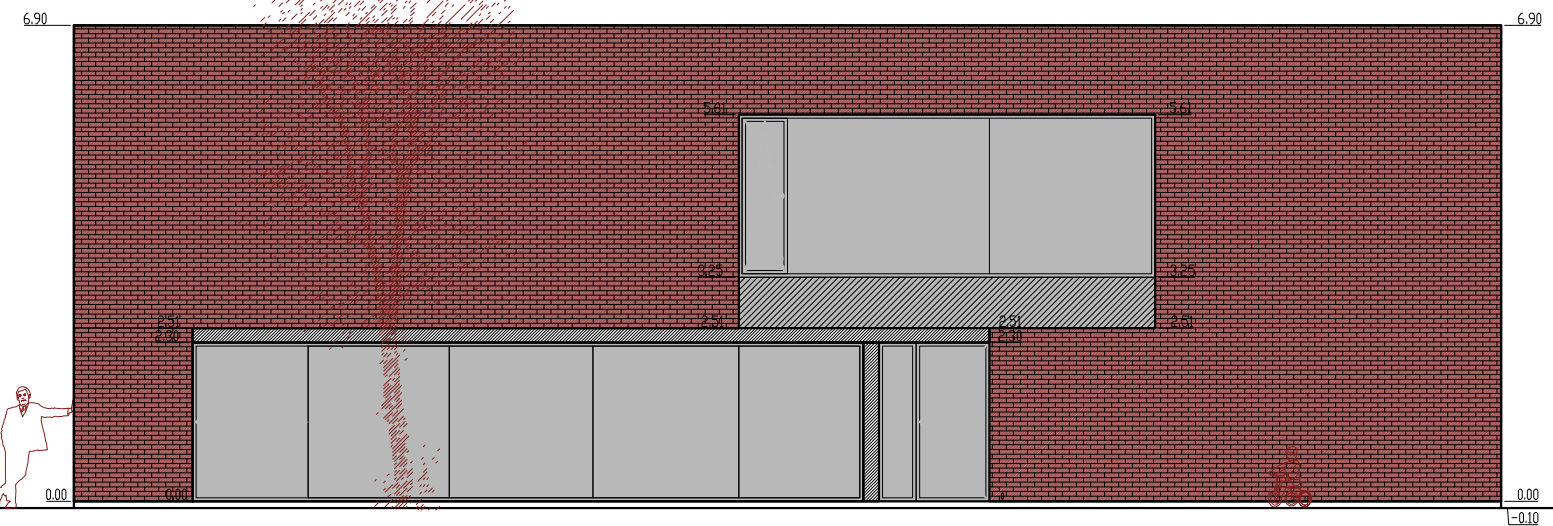

ŠIAURĖS VAKARŲ FASADAS  
20700

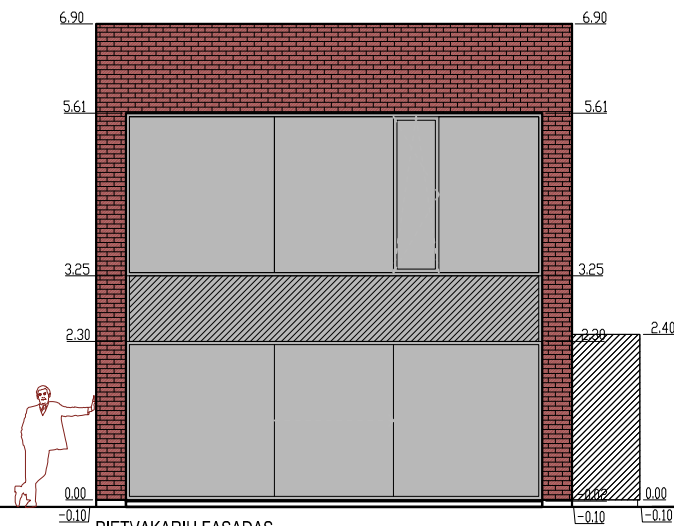

PIETVAKARIŲ FASADAS  
6900

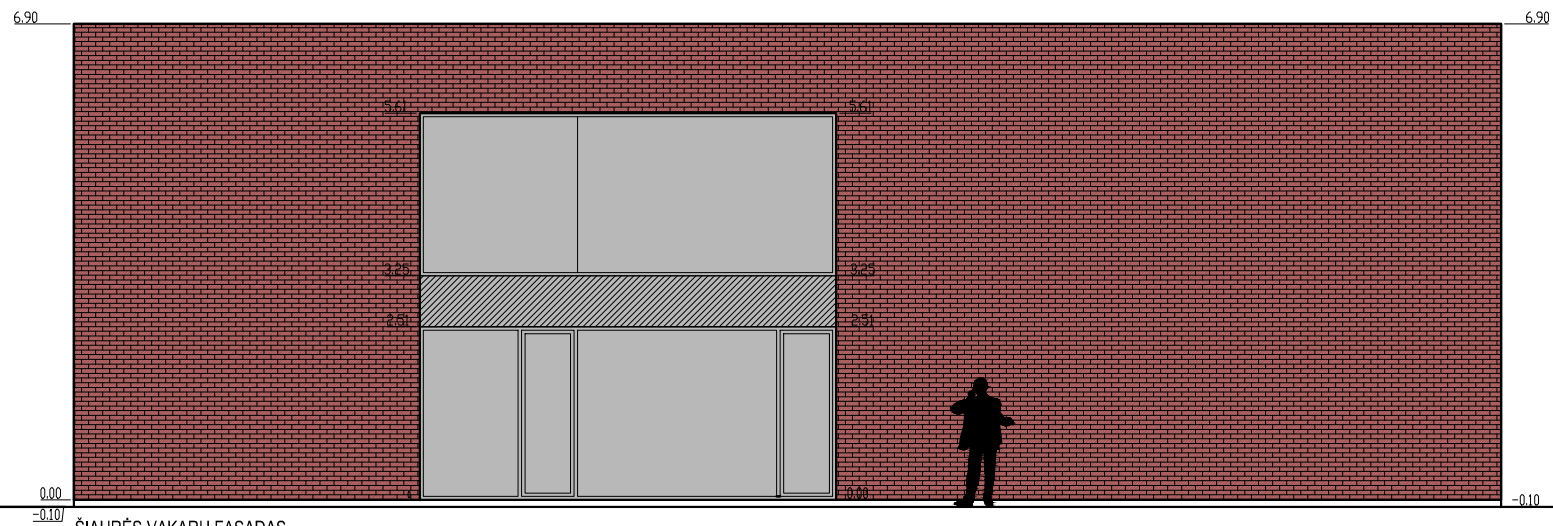

PIETRYČIŲ FASADAS  
20700

Atestato Nr.	 <b>PROJEKTAVIMO STUDIJA "ARCH BOX"</b>				Komplexas <b>VIENO BUTO GYVENAMOJO NAMO</b> Klaipėdos raj. sav., Sendvario sen., Aukštkiemų k., Ringelio al. 28, <b>STATYBOS PROJEKTAS</b> žemės sklypo kadastrinis Nr. 5558/0013:1035 Tauralaukio k. v.		
MM Nr. 000030	PV.ARCH.	L. Kalkis		2017	Brėžinys	PIETRYČIŲ FASADAS M 1:100 ŠIAURĖS RYTŲ FASADAS M 1:100 ŠIAURĖS VAKARŲ FASADAS M 1:100 PIETVAKARŲ FASADAS M 1:100	Laida O
A 1778	ARCH.	D. Kalkė	2017				
BM Nr. 000434	ARCH.	M. Radomskienė	2017				
					Komplexas    Objektas    Etapas    Dalis    Dokum. Nr. P82-170825 – 01 – PPP – A – A-2	Lapas	Lapų
						1	1