

Atestatas Nr. 167

Projekto pavadinimas: RYŠIŲ (TELEKOMUNIKACIJŲ) TINKLŲ STATINIO (RADIJO RYŠIO BOKŠTO H=73M) KRŪMINIŲ K., MATUIZŲ SEN., VARĖNOS R. SAV. PROJEKTINIAI PASIŪLYMAI

Objekto pavadinimas: JUDRIOJO SKAITMENINIO RADIJO RYŠIO TINKLO BAZINĖ STOTIS NR. 647 KRŪMINIAI

Statytojas: TELIA LIETUVA, AB

Statinio paskirtis: INŽINERINIAI TINKLAI. RYŠIŲ (TELEKOMUNIKACIJŲ) TINKLAI. (STR 1.01.03:2017, V sk., 9.7. p.)

Statybos adresas: KRŪMINIŲ K., MATUIZŲ SEN., VARĖNOS R. SAV., SKLYPO KAD. NR. 3818/0002:122

Statinio kategorija: YPATINGASIS STATINYS

Statinio rūšis: NAUJA STATYBA

Stadija: PROJEKTINIAI PASIŪLYMAI

Projekto Nr.: EF-17-23-PP

PV (atest. Nr. 20331)



A. E. Nausėda

Vilnius  
2017

**Empower-Fidelitas, UAB**

Motorų g. 4, LT 02190 Vilnius • Tel. +370 5 243 0288 • Faks. +370 5 243 0289 • www.empower.eu  
Įmonės kodas 123855155 • PVM mokėtojo kodas LT238551515 • Juridinių asmenų registro tvarkytojas Valstybinės įmonės Registrų centras  
Empower-Fidelitas, UAB yra Empower grupės įmonė



**DALINĖS EKSPERTIZĖS AKTAS**

2017 06 28 Nr. 201-17

Dėl „70 m aukščio metalo konstrukcijų bokšto kartotinis projektas“  
ypatingo statinio kartotinio projekto konstrukcijų dalies

**Ekspertizei pateikto projekto apžvalga**

1. Statytojas (užsakovas) – UAB „Empower-Fidelitas“.
2. Projektuotojas – UAB „Empower-Fidelitas“. Statinio projekto vadovas A. E. Nausėda (kval. atestato Nr. 20331), konstrukcijų SPDV R. Sinkevičius (kval. atestato Nr. 25251), konstruktorius J. Vitkauskas.
3. Projekto ekspertizei pateikta: kartotinio projekto konstrukcijų dalis, konstrukcijų skaičiavimai .  
- Projektavimo užduotis.
4. Trumpa techninio darbo projekto apžvalga:

Telekomunikacijų tinklų 70 m aukščio bokštas yra suprojektuotas kaip metalinis karštai cinkuotų konstrukcijų spragotojo skerspjūvio bokštas iš 12 vnt. sekcijų tarpusavyje sujungtų varžtų ir andėklų pagalba. Projektuojama apkrova susideda iš horizontalių vėjo jėgų, veikiančių bokšto konstrukcijas, ir vėjo apkrovų, veikiančių papildomą įrangą (antenas, kopėčias, kabelius). Bendras projektuojamų antenų plotas – 20 m<sup>2</sup>. Atstumas tarp apatinių atramų centrų 9232,5 mm. Sekcijos KAL70-48 atraminiai statramsčiai L150x150x14 mm skerspjūvio 3950-5900 mm ilgio iš S355 klasės plieno. Sekcijos KAL-100-05 atraminiai statramsčiai L130x130x14 mm skerspjūvio 5900 mm ilgio. Sekcijos KAL-100-06 atraminiai statramsčiai L130x130x12 mm skerspjūvio 5900 mm ilgio. Sekcijos KAL-100-07 atraminiai statramsčiai L130x130x12 mm skerspjūvio 3950 mm aukščio. Sekcijos KAL-100-08 atraminiai statramsčiai L120x120x12 mm skerspjūvio 3950 mm ilgio. Sekcijos KAL-100-09 atraminiai statramsčiai L120x120x10 mm skerspjūvio 5900 mm aukščio. Sekcijos KAL-100-10 atraminiai statramsčiai L110x110x10 mm skerspjūvio 3950 mm ilgio. Sekcijos KAL-100-11 atraminiai statramsčiai L110x110x10 mm skerspjūvio 3950 mm ilgio. Sekcijos KAL-100-12 atraminiai statramsčiai L100x100x10 mm skerspjūvio 3950 mm ilgio iš S355 klasės plieno. KAL-100-13 atraminiai statramsčiai L100x100x10 mm skerspjūvio 5900 mm ilgio. Sekcijos KAL-100-14 atraminiai statramsčiai L80x80x6 mm skerspjūvio 5900 mm aukščio. Visi atraminiai statramsčiai iš S355 klasės plieno. Jungimo plokštelės iš S235 klasės plieno, jungimo kampuočiai iš S355 klasės plieno. Jungimo varžtai 8.8 klasės. Ryšiai ir jungiamieji strypai iš kampuočių 80x80x6 mm, 75x75x7 mm, 70x70x6 mm, 65x65x6 mm, 60x60x5 mm, 60x60x4 mm, 50x50x5 mm, 50x50x4 mm, vamzdinių kvadratinių profilių 40x4 mm iš S235 klasės plieno. Viršutinėje bokšto dalyje įrengiama aikštelė iš metalinių konstrukcijų. Prie bokšto tvirtinami kopėčių elementai. Ryšio bokšto apsaugai nuo tiesioginio žaibo, ant bokšto viršutinio flanšo įrengiamas 2500 mm ilgio strypinis žaibolaidis iš apvalaus karštai cinkuoto plieno. Pamatų konstrukcijoms rengiamas atskiras projektas, atsižvelgiant į vietovės sąlygas, esamus gruntus ir kt. veiksnius.

**Ekspertizės išvada**

„70 m aukščio metalo konstrukcijų bokšto kartotinis projektas“ ypatingo statinio kartotinio projekto konstrukcijų dalies sprendiniai atitinka esminius statinio reikalavimus, privalomųjų projekto rengimo dokumentų, kitų statybos teisės aktų reikalavimus. Kartotinio projekto konstrukcijų dalį galima tvirtinti.


Direktorius, konstrukcinės dalies ekspertizės vadovas  
(kv. atest. Nr. 20009, pratęstas 2012 10 31 neterminuotai)



Vitas Merkevičius


## PROJEKTINIŲ PASIŪLYMŲ SUDĖTIES ŽINIARAŠTIS


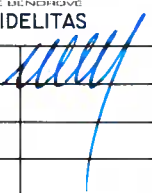
Eil. Nr.	Indeksas	Pavadinimas	Laida	Data	Psl. vnt.
1	2	3	4	5	6
<b>TEKSTINIAI DOKUMENTAI:</b>					
1	EF-17-23-PP-DSŽ	Projektinių pasiūlymų sudėties žiniaraštis	0	2017	1
2	EF-17-23-PP-VS	Objekto vietovės schema	0	2017	1
3	EF-17-23-PP-AR	Aiškinamasis raštas	0	2017	4
<b>GRAFINĖ DALIS:</b>					
1		Kadastro žemėlapis ištrauka, M 1:2000	0	2017	1
2	EF-17-23-PP-01	Sklypo planas M1:250, bendras bokšto vaizdas	0	2017	1
3	EF-17-23-PP-02	Sklypo planas M1:500	0	2017	1
4	EF-17-23-PP-03	Projektuojamo bokšto vizualizacija iš šiaurės rytų pusės	0	2017	1
<b>STATYTOJO PATEIKIAMŲ DOKUMENTAI:</b>					
1		Varėnos rajono teritorijos bendrojo plano fragmentas			1
2		Projektinių pasiūlymų rengimo užduotis			2
3		Žemės sklypo nuosavybės dokumentai (kopijos)			2
4		Žemės nuomos sutartis 2017-03-03, Nr. 2017/LN-00036 (kopijos)			4
5		Susitarimas Nr. 2017/LN-00036-1			2
6		Prisijungimo sąlygos Nr. TS17-21418			2
7		Įgaliojimas TELIA LIETUVA, AB 2017-03-01 Nr. ĮG-00058			1
8		Perįgaliojimas UAB „Empower-Fidelitas“ 2017-03-01 Nr. 8			1
9		Įsakymas dėl projekto vadovo paskyrimo 2017-05-02 Nr. 17-05-02/9			1
10		Kvalifikacijos atestatas Nr. 167			1
11		Kvalifikacijos atestatas Nr. 20331			1

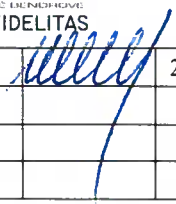Atest. Nr.	<b>EMPOWER</b> <small>UAB „EMPOWER FIDELITAS“</small>			<b>RYŠIŲ (TELEKOMUNIKACIJŲ) TINKLŲ STATINIO (RADIJO RYŠIO BOKŠTO H=73M) KRŪMINIŲ K., MATUIZŲ SEN., VARĖNOS R. SAV. PROJEKTINIAI PASIŪLYMAI</b>	
167					
20331	PV	A.E.Nausėda		2017	<b>BAZINĖ STOTIS NR. 647 - KRŪMINIAI</b>
					Laida
Stadija					DOKUMENTŲ SUDĖTIES ŽINIARAŠTIS
					0
PP	Statytojas : TELIA LIETUVA, AB			EF-17-23-PP-DSŽ	
					Lapas
					Lapų
					1
					1



## VIETOVĖS SCHEMA

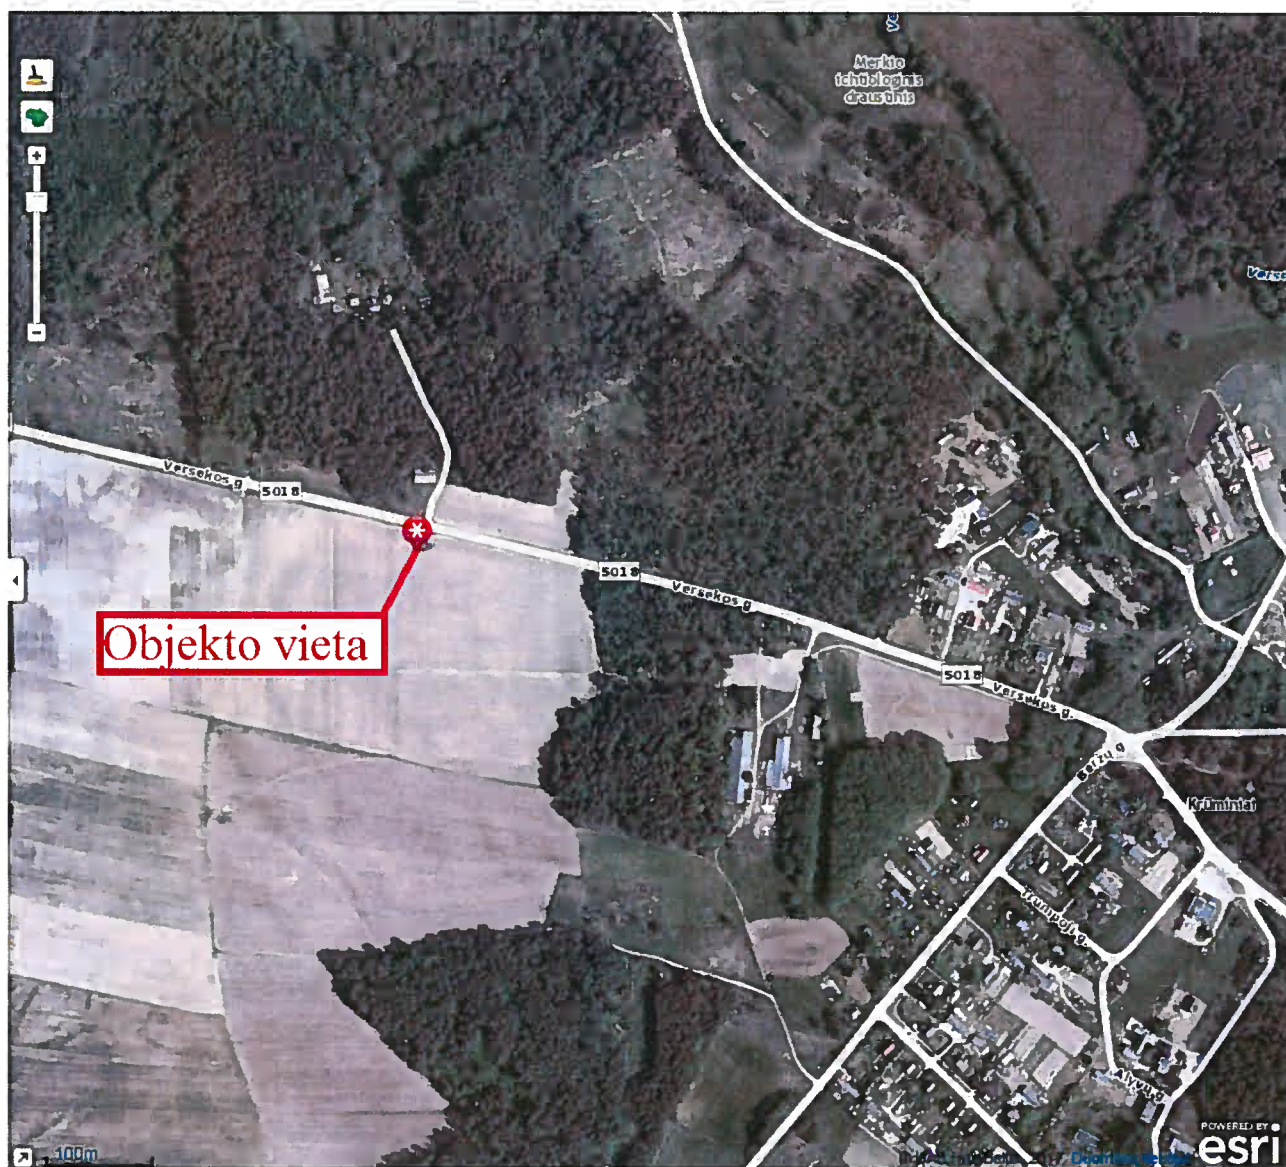

Atest. Nr.	 UZDARUJI AKCINE BENDROVE EMPOWER-FIDELITAS				RYŠIŲ (TELEKOMUNIKACIJŲ) TINKLŲ STATINIO (RADIJO RYŠIO BOKŠTO H=73M) KRŪMINIŲ K., MATUIŽŲ SEN., VARĖNOS R. SAV. PROJEKTINIAI PASIŪLYMAI			
167	20331	PV	A.E.Nausėda		2017	BAZINĖ STOTIS NR. 647 - KRŪMINIAI		Laida
Stadija						VIETOVĖS SCHEMA		0
PP	Statytojas : TELIA LIETUVA, AB				EF-17-23-PP-VS		Lapas 1	Lapų 1

# AIŠKINAMASIS RAŠTAS

## 1. BENDRIEJI DUOMENYS

73 m aukščio metalinių konstrukcijų ryšių bokšto projektiniai pasiūlymai parengti remiantis 2017-06-30 projektinių pasiūlymų rengimo užduotimi Nr. EF-17-23-PPU.

**Projekto pavadinimas:** Ryšių (telekomunikacijų) tinklų statinio (radijo ryšio bokšto H=73 m) Krūminių k., Matuizų sen., Varėnos r. sav. projektiniai pasiūlymai.

**Objekto pavadinimas:** judriojo skaitmeninio radijo ryšio tinklo bazinė stotis Nr. 647 Krūminiai.

**Statinio statybos vieta:** Krūminių k., Matuizų sen., Varėnos r. sav., žemės sklypo unikalus Nr. 3818-0002-0122, kadastrinis Nr. 3818/0002:122.

**Statinio pagrindinė naudojimo paskirtis:** inžineriniai tinklai. Ryšių (telekomunikacijų) tinklai.

**Statybos rūšis:** nauja statyba.

**Statytojas:** TELIA LIETUVA, AB.

**Statinio kategorija:** ypatingasis statinys.

**Projektuojamas statinys:** 73 m aukščio metalinių konstrukcijų radijo ryšių bokštas.

### Projektinių pasiūlymų sprendiniai

73 m aukščio metalinių konstrukcijų radijo ryšių bokšto paskirtis – elektromagnetinių bangų signalų priėmimas iš aplinkinių bazinių stočių ir nešiojamų radijo telefonų bei elektromagnetinių bangų signalų skleidimas tam tikrose dažnių juostose, suformuojant TELIA LIETUVA, AB judriojo skaitmeninio ryšio GSM-900/1800/UMTS tinklą. Techninio darbo projekto rengimo metu bus atliekama radiotechninė projekto dalis, ir parengiamas elektromagnetinės spinduliuotės stebėsenos planas pagal Lietuvos higienos normą HN 80:2015 bei tvirtinamas Nacionalinio visuomenės sveikatos centro prie Sveikatos apsaugos ministerijos.

### Inžineriniai – geologiniai tyrimai

Inžinerinį – topografinį planą M 1:500 atliko UAB „Geosfera“ 2017-06.

Inžinerinius geologinius tyrinėjimus atliks UAB „Sons of drilling“.

## 2. STATYBINĖS KONSTRUKCIJOS

Ryšių bokšto įrengimo metu būtų atliekami šie pagrindiniai statybos darbai:

Atest. Nr.					<b>RYŠIŲ (TELEKOMUNIKACIJŲ) TINKLŲ STATINIO (RADIJO RYŠIO BOKŠTO H=73M) KRŪMINIŲ K., MATUIZŲ SEN., VARĖNOS R. SAV. PROJEKTINIAI PASIŪLYMAI</b>		
167					<b>BAZINĖ STOTIS NR. 647 - KRŪMINIAI</b>		Laida
20331	PV	A.E.Nausėda		2017			
					<b>AIŠKINAMASIS RAŠTAS</b>		0
Stadija							
PP	Statytojas : TELIA LIETUVA, AB				EF-17-23-PP-AR		Lapas 1
							Lapų 1

- Atliekami statybos aikštelės paruošiamieji ir ašių nužymėjimo darbai;
- Įrengiami nauji g/b pamatai ryšio bokštui;
- Statomas naujas ryšių bokštas.

## 2.1. Ryšio bokštas

73 metrų aukščio metalo konstrukcijų ryšio bokšto antžeminė dalis suprojektuota UAB „Empower-Fidelitas“.

Metalo konstrukcijų bokšto pagrindiniai techniniai rodikliai:

- aukštis  $H = 73$  m (metalinių konstrukcijų aukštis iki aptarnavimo aikštelės – 70 m);
- apatinio pagrindo matmuo = 9400 mm;
- viršūnės matmuo = 2000 mm;
- bokšto viduje yra lipimo kopėčios su saugos bėgeliu apsaugai nuo kritimo ir tarpinė poilsio – prasilenkimo aikštelė;
- bokštas susideda iš unifikuotų tūrinių metalinių sekcijų, surenkamų montavimo metu;
- bokšto metalo konstrukcijos cinkuojamos.

Bokšte projektuojamos išeminimo bei žaibosaugos sistemos.

## 2.2 Ryšio bokšto pamatai

73 m ryšio bokštui projektuojami gręžtiniai gelžbetoniniai pamatai pagal RSN 91-85 „Gręžtinių pamatų projektavimas ir statyba“ ir UAB „Sons of drilling“ pateiktą inžinerinių geologinių tyrimų ataskaitą.

## 3. PROJEKTUOJAMO OBJEKTO AIKŠTELĖS VIETOVĖS TRUMPA CHARAKTERISTIKA

### 3.1 Apkrovos

Apkrovų dydžiai ir patikimumo koeficientai skaičiuojami pagal STR 2.05.04:2003 „Poveikiai ir apkrovos“:

Vėjo atskaitinė reikšmė - 24 m/s pagal I vėjo apkrovos rajoną, vietovės tipas – B;

Sniego antžeminės apkrovos reikšmė pagal I sniego rajoną -1,2 kN/m<sup>2</sup>;

Bokšto konstrukcijos skaičiuotos vadovaujantis Lietuvoje galiojančiais techniniais reglamentais:

1. Atmosferinės apkrovos ir poveikiai apskaičiuoti remiantis LST EN 1991-1-4:2005 reikalavimais;
2. Konstrukcijų laikomoji galia tikrinta pagal Lst EN 1993-1-1:2005+AC:2006 ir LST EN 1993-1-8:2005+AC:2005 reikalavimus.

Statinio patikimumo klasė RC1, pasekmių klasė CC1.

EF-17-23-PP-AR	LAPAS	LAPŲ	LAIKA
	2	4	0

#### **4. SKLYPO PLANO SPRENDINIAI. STATYBOS SKLYPO TVARKYMAS**

##### **4.1. Objekto statybos vietos sąlygos**

Žemės sklypas, kuriame numatoma ryšių bokšto statyba, randasi Krūminių k., Matuizų sen., Varėnos r. sav., žemės sklypo unikalus Nr. 3818-0002-0122, kadastrinis Nr. 3818/0002:122.

TELIA LIETUVA, AB nuomojamas sklypo žemės plotas – 0,01 ha.

Pagrindinė tikslinė žemės naudojimo paskirtis: žemės ūkio.

Ryšių bokšto vieta gali būti pakeista, jeigu, derinant projektą su Lietuvos kelių direkcija, būtų toks reikalavimas.

##### **4.2. Privažiavimas**

Į TELIA LIETUVA, AB nuomojamą žemės sklypo plotą, kuriame numatoma statyti 73 m ryšio bokštą, privažiuojama nuo Versekos gatvės (rajoninis kelias Nr. 5018 Varėna – Matuizos – Valkininkai) esamu asfalto dangos privažiavimo keliu.

##### **4.3. Priešgaisrinė sauga**

Ryšio bokštui suprojektuota žaibosaugos ir įžeminimo sistema.

##### **4.4. Atliekos**

Bokštas montuojamas iš surenkamų metalinių konstrukcijų, pamatai - betonuojami. Statybinių atliekų nesusidaro. Eksploatacijos metu atliekų nenumatoma.

##### **4.5. Objekto techniniai rodikliai**

1. TELIA LIETUVA, AB nuomojamo sklypo plotas – 100 m<sup>2</sup>;
2. Projektuojamo ryšių bokšto užimamas (užstatomas) sklypo plotas – 95 m<sup>2</sup>.

#### **5. PROJEKTINIŲ SPRENDINIŲ PASEKMIŲ VERTINIMAS. POVEIKIS APLINKAI**

Esamam sklypui paliekami esami apribojimai:

- II-Kelių apsaugos zonos, plotas – 0,275 ha;

*5.1. Sprendinių įgyvendinimo poveikis planuojamos teritorijos oro kokybei, paviršinių ir požeminių vandenų kokybei, dirvožemio ištekliams ir žemės ūkio naudmenoms, kultūros paveldo objektams:*

- Higienos ir aplinkos kokybės aspektu bokšto projektiniai sprendiniai pozityvūs. Aplinkos oro taršos reguliavimo priemonės nereikalingos. Technologiniame procese žaliavos nenaudojamos, atliekų nėra. Inžinerinis statinys (bokštas, pamatai) statomas aukštoje vietoje. Statiniai bus statomi ir eksploatuojami kiek galima mažiau pažeidžiant aplinką, paviršinius ir požeminius vandenis. Projektuojamas objektas taršos aspektu nekenksmingas, nepatenka į saugomas teritorijas, nenumatytas medžių kirtimas, nekeičiamos reljefo formos, ir todėl projekto sprendinių poveikis gamtosauginiu aspektu bus nežymus. Planuojamoje teritorijoje saugomų kultūros paveldo objektų nėra.

EF-17-23-PP-AR	LAPAS	LAPŲ	LAIDA
	3	4	0

## 6. PAPILDOMA INFORMACIJA

### Projektinių pasiūlymų paskirtis

- Išreikšti Statytojo sumanyto projektuoti statinio architektūros ir kitų pagrindinių sprendinių idėją;
- Informuoti visuomenę apie statinio, kuriam Teritorijų planavimo įstatymo [5.10] 20 straipsnyje nustatytais atvejais neparengti teritorijų planavimo dokumentai ir statyba konkrečiame sklype leidžiama, numatomą projektavimą;

Statytojo duomenys	TELIA LIETUVA, AB, įm. Kodas 1212154314. Registro tvarkytojas – Valstybinė įmonė Registrų centras. Adresas: Lvovo g. 25, LT-03501 Vilnius. Tel. 1816, el. paštas: info@telia.lt
Projektuotojo duomenys	UAB „EMPOWER-FIDELITAS“ Įm. kodas 123855155, Registro tvarkytojas – Valstybinė įmonė Registrų centras, adresas: Motorų g. 4, Vilnius, Tel. 8-5-243 02 88, el. paštas: fidelitas@empower.lt
Projektuotojo atstovas (projektų vadovas)	Antanas Edmundas Nausėda, atestato Nr. 20331, išduotas 2012-09-27, galiojimas neterminuotas, el. paštas: edmundas.nauseda@empower.lt, Tel. +370 656 26338



# **GRAFINÈ DALIS**



VALSTYBĖS ĮMONĖ REGISTRŲ CENTRAS  
Vinco Kudirkos g. 18-3, LT-03105 Vilnius

# KADASTRO ŽEMĖLAPIO IŠTRAUKA

Mastelis 1:2000





Atspausdinta: 2017-06-09 09:27:08  
Vykdytojas: TADAS ČEKANAUSKAS

00 Adreso numeris  
000 Žemės sklypo numeris  
000000000 Kadastro bloko numeris

Savivaldybės riba  
 Kadastro vietovės riba  
 Kadastro bloko riba  
 Inžineriniai statiniai


Geodeziškai matuoti sklypai  
 Preliminariai matuoti sklypai  
 Koreguotini sklypai



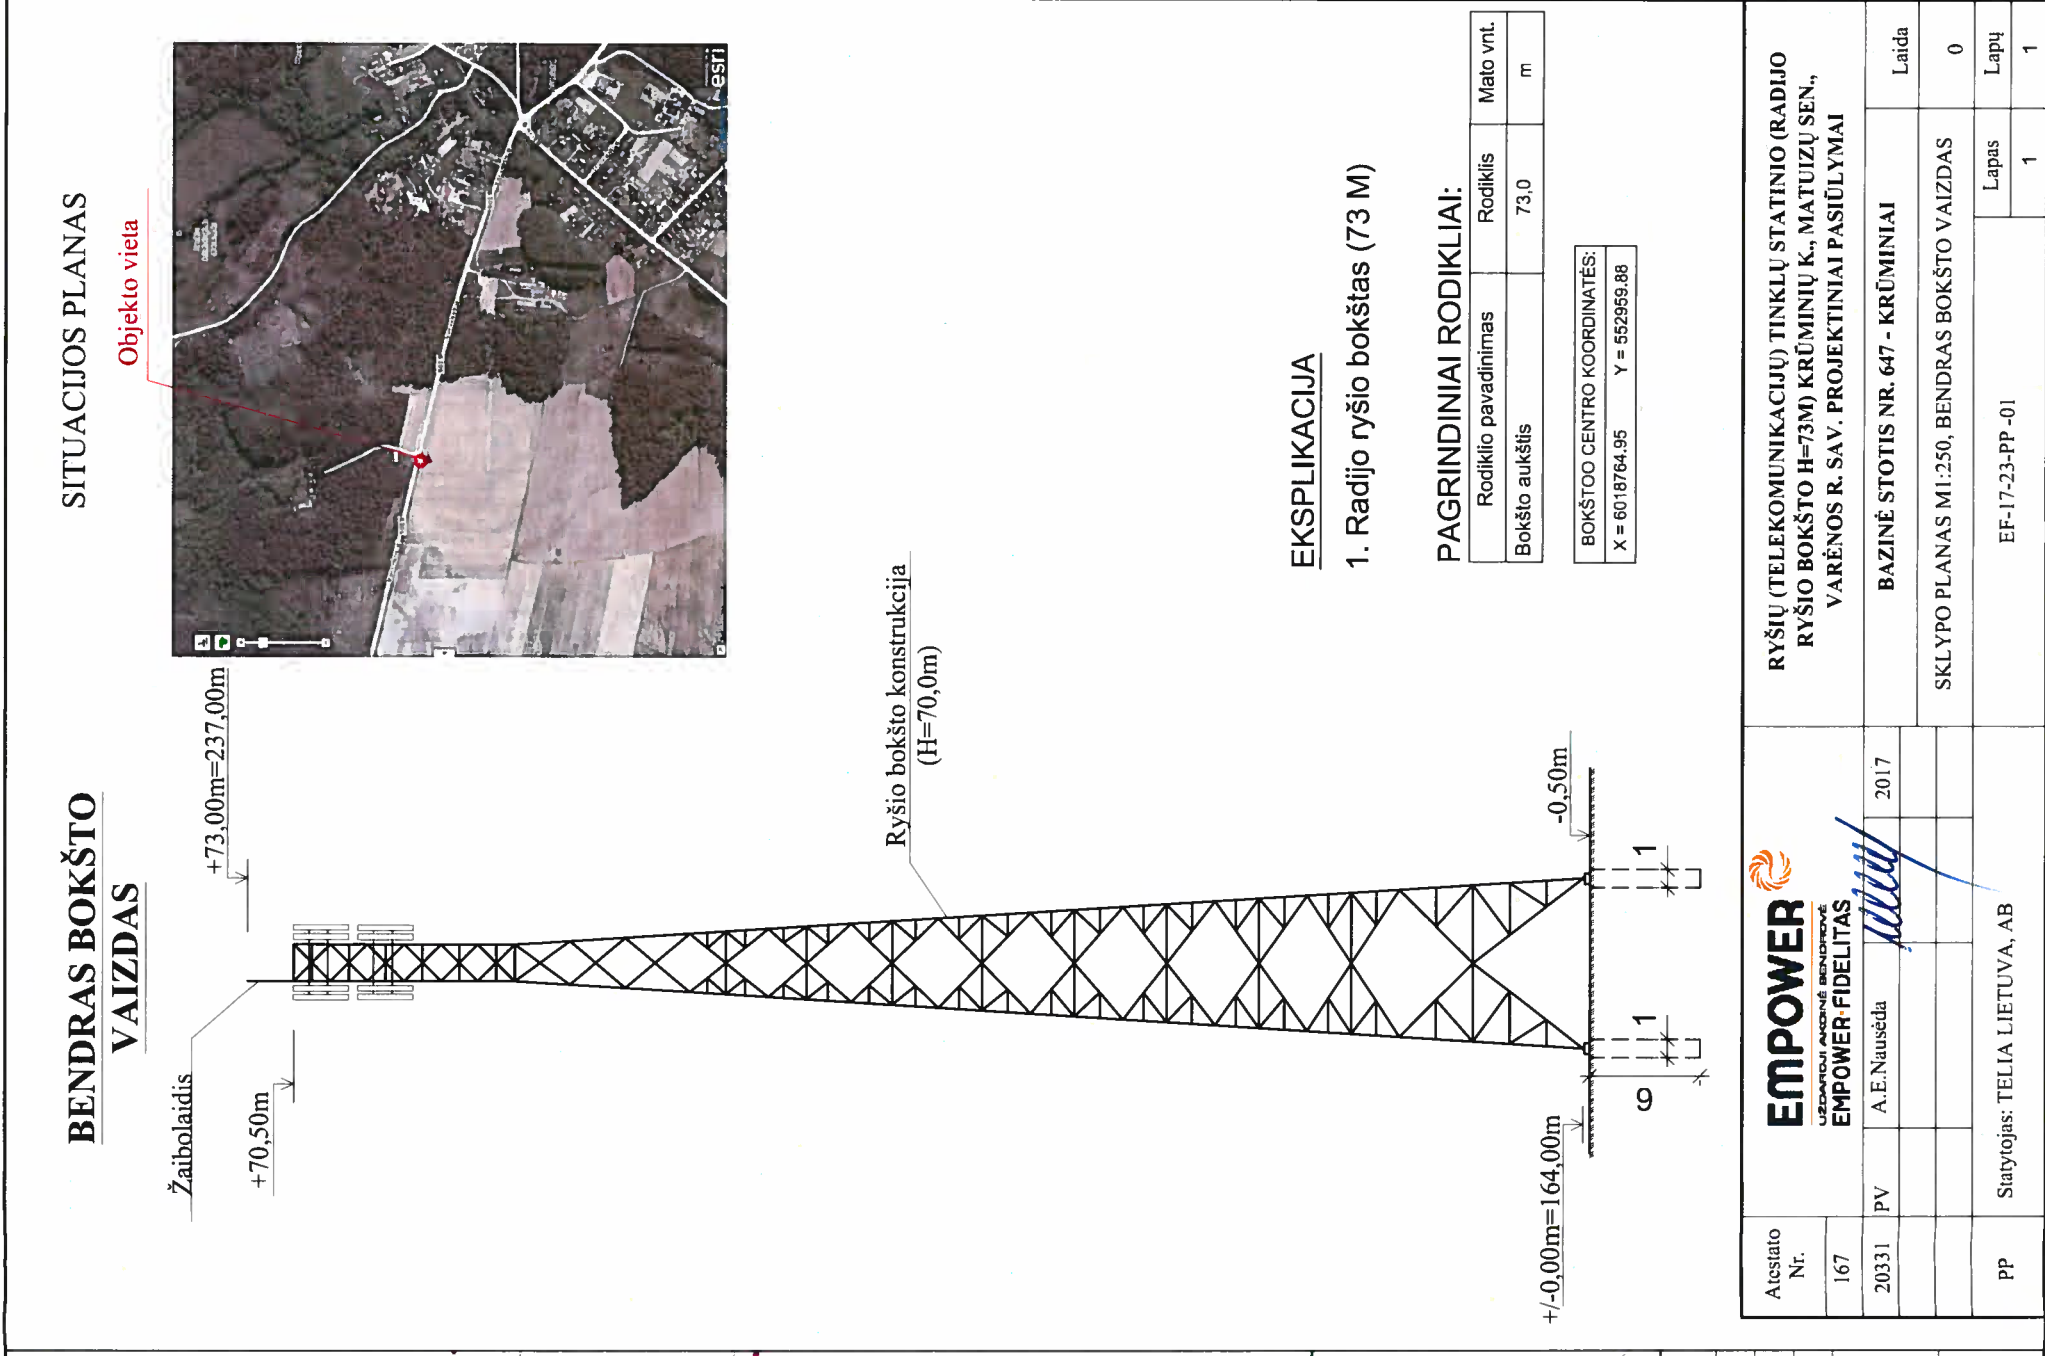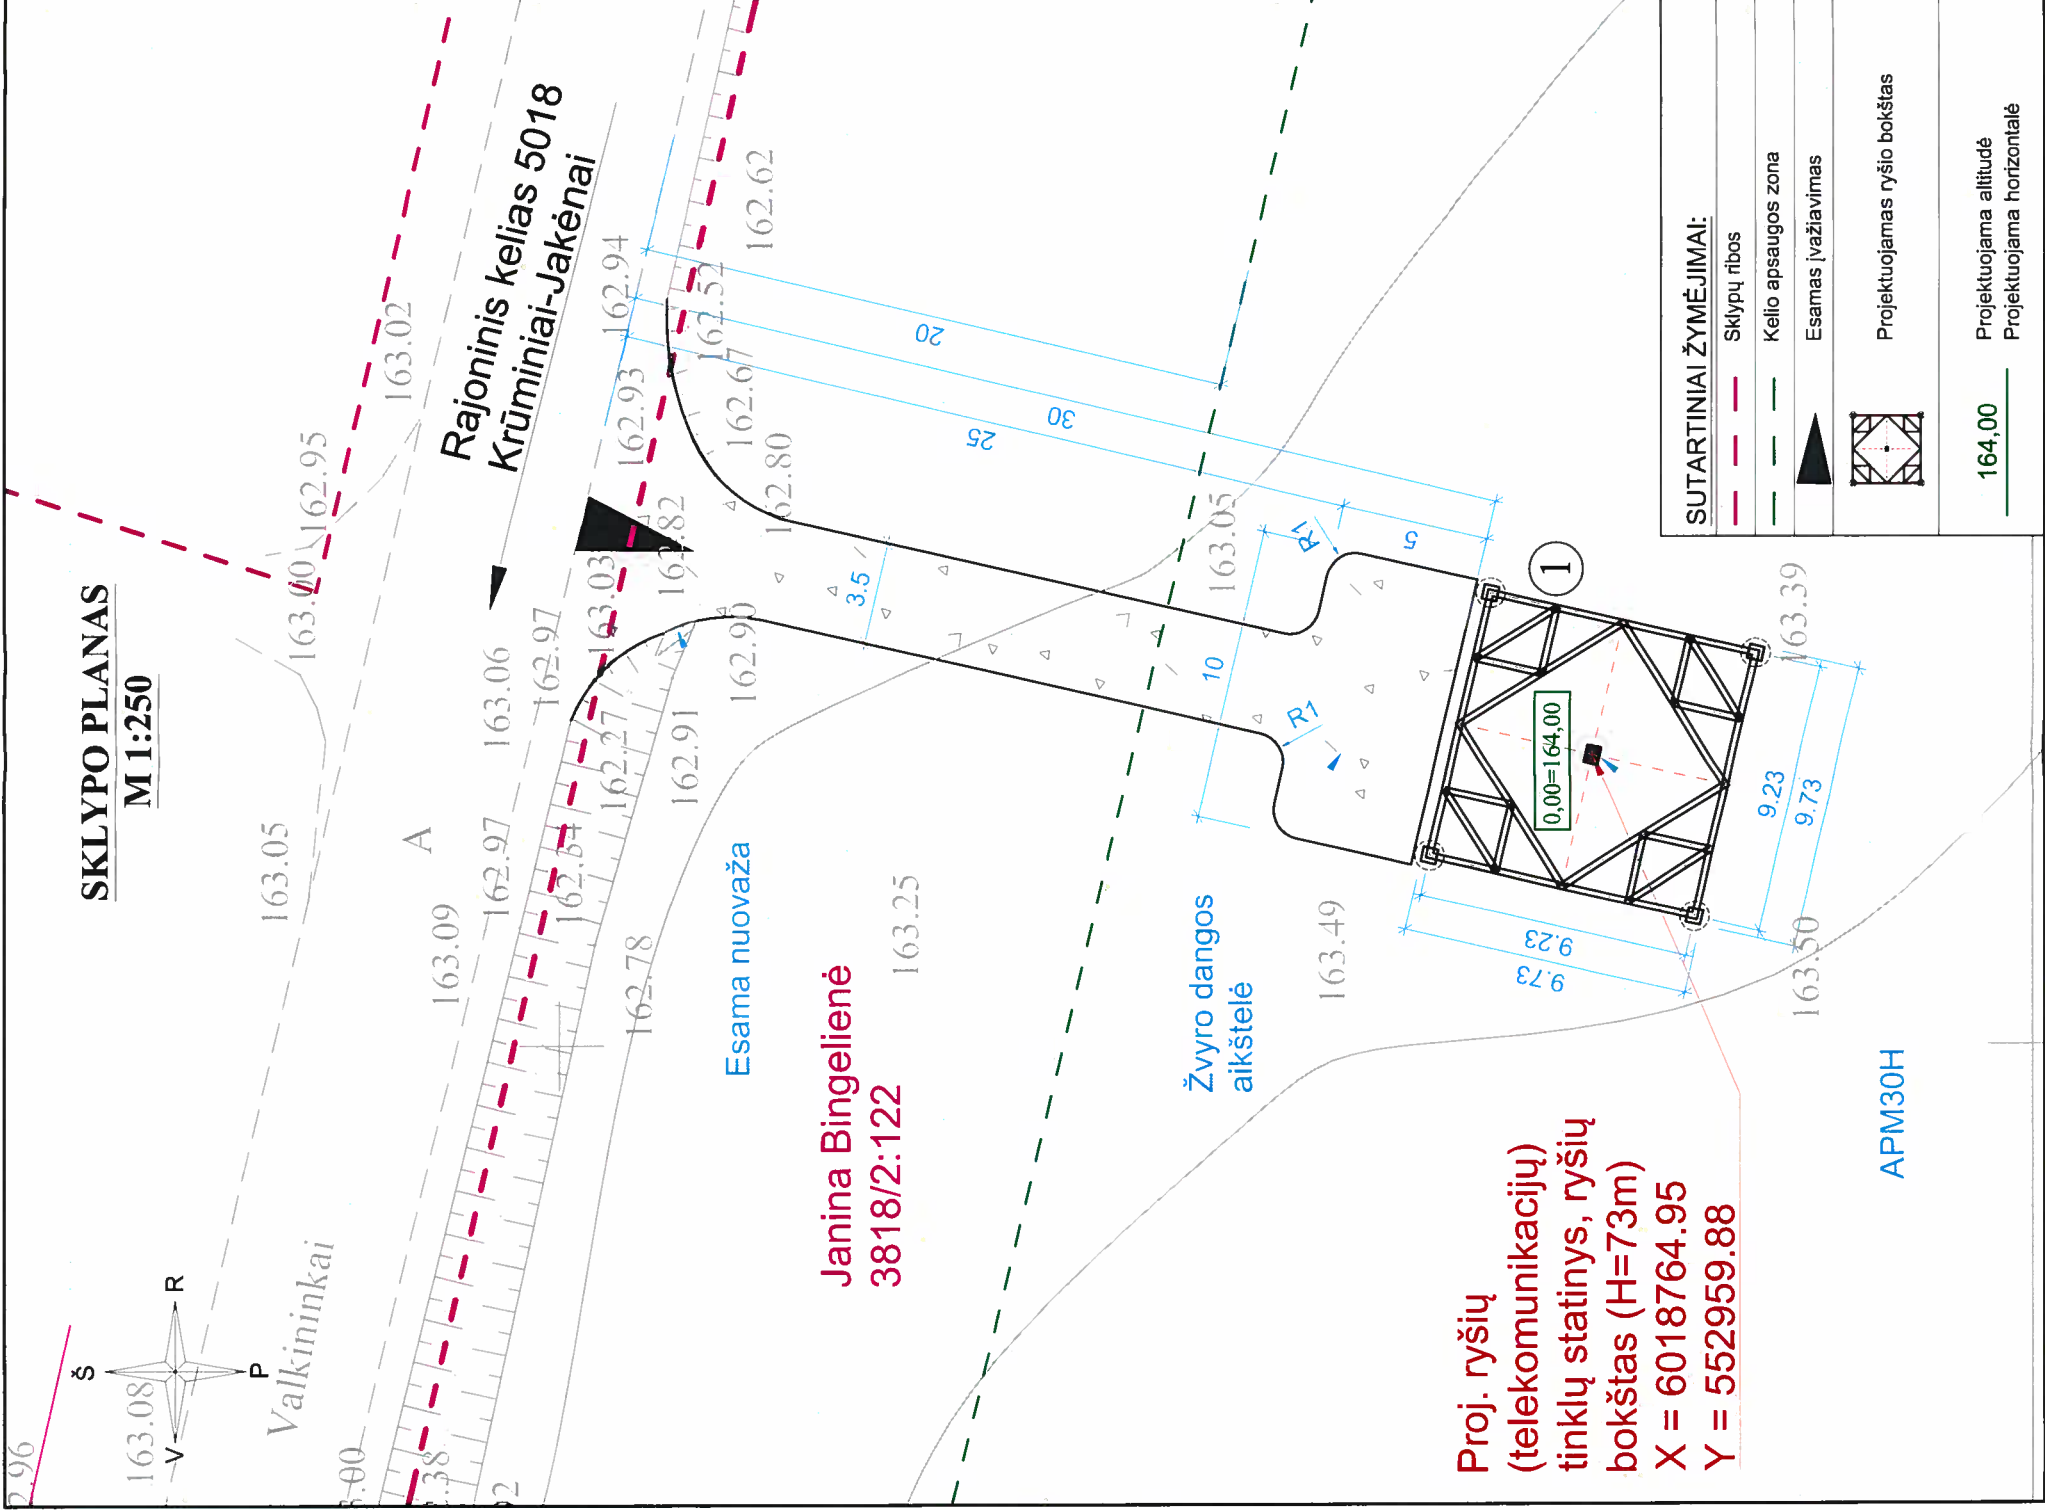






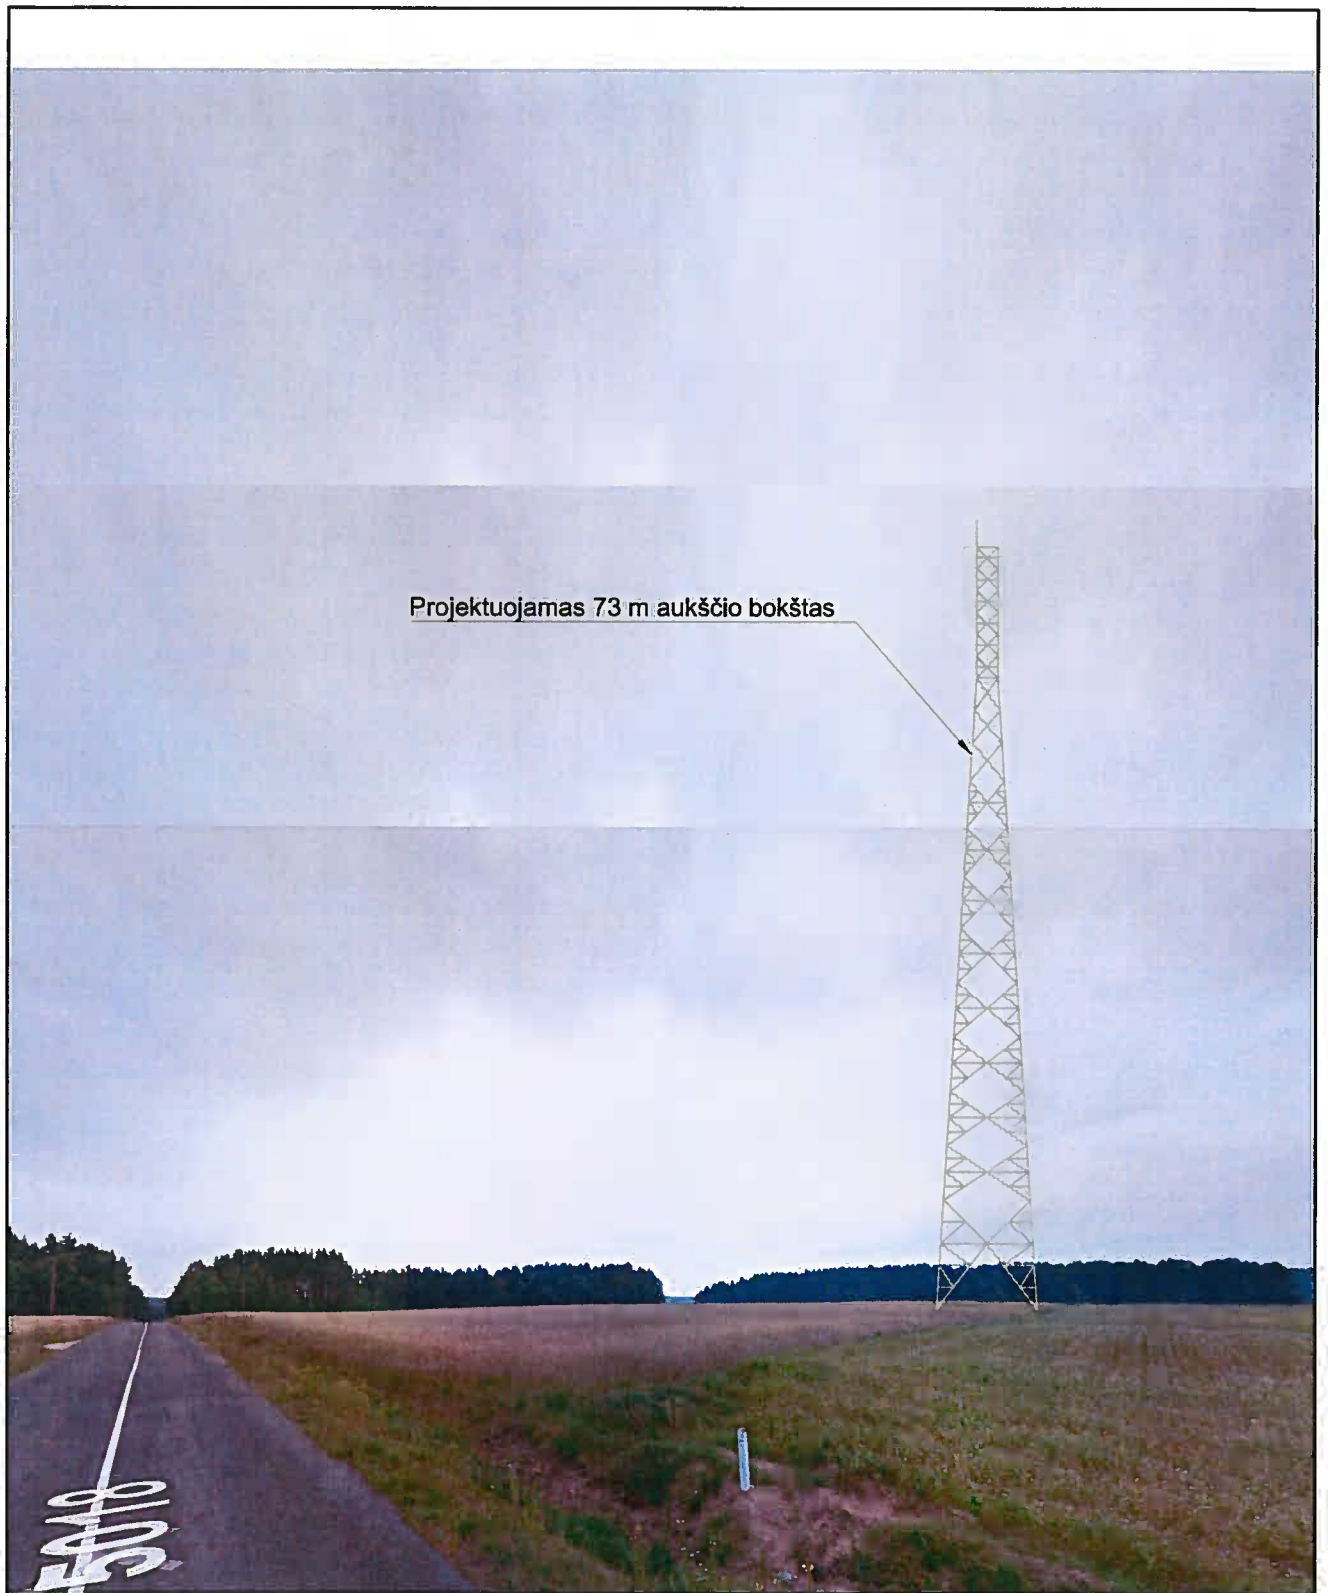


Projektuojamas 73 m aukščio bokštas

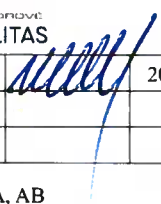Atestato Nr.	<b>EMPOWER</b> <small>UŽDARŲJI AKCINIS BENDROVĖ</small> <b>EMPOWER-FIDELITAS</b>				<b>RYŠIŲ (TELEKOMUNIKACIJŲ) TINKLŲ STATINIO (RADIJO RYŠIO BOKŠTO H=73M) KRŪMINIŲ K., MATUIŽŲ SEN., VARĖNOS R. SAV. PROJEKTINIAI PASIŪLYMAI</b>			
167					<b>BAZINĖ STOTIS NR. 647 - KRŪMINIAI</b>		Laida	
20331	PV	A.E.Nausėda		2017	PROJEKTUOJAMO BOKŠTO VIZUALIZACIJA IŠ ŠIAURĖS RYTŲ PUSĖS		0	
PP	Statytojas: TELIA LIETUVA, AB				EF-17-23-PP-03		Lapas 1	Lapų 1



# **STATYTOJO PATEIKIAMĖ DOKUMENTAI**

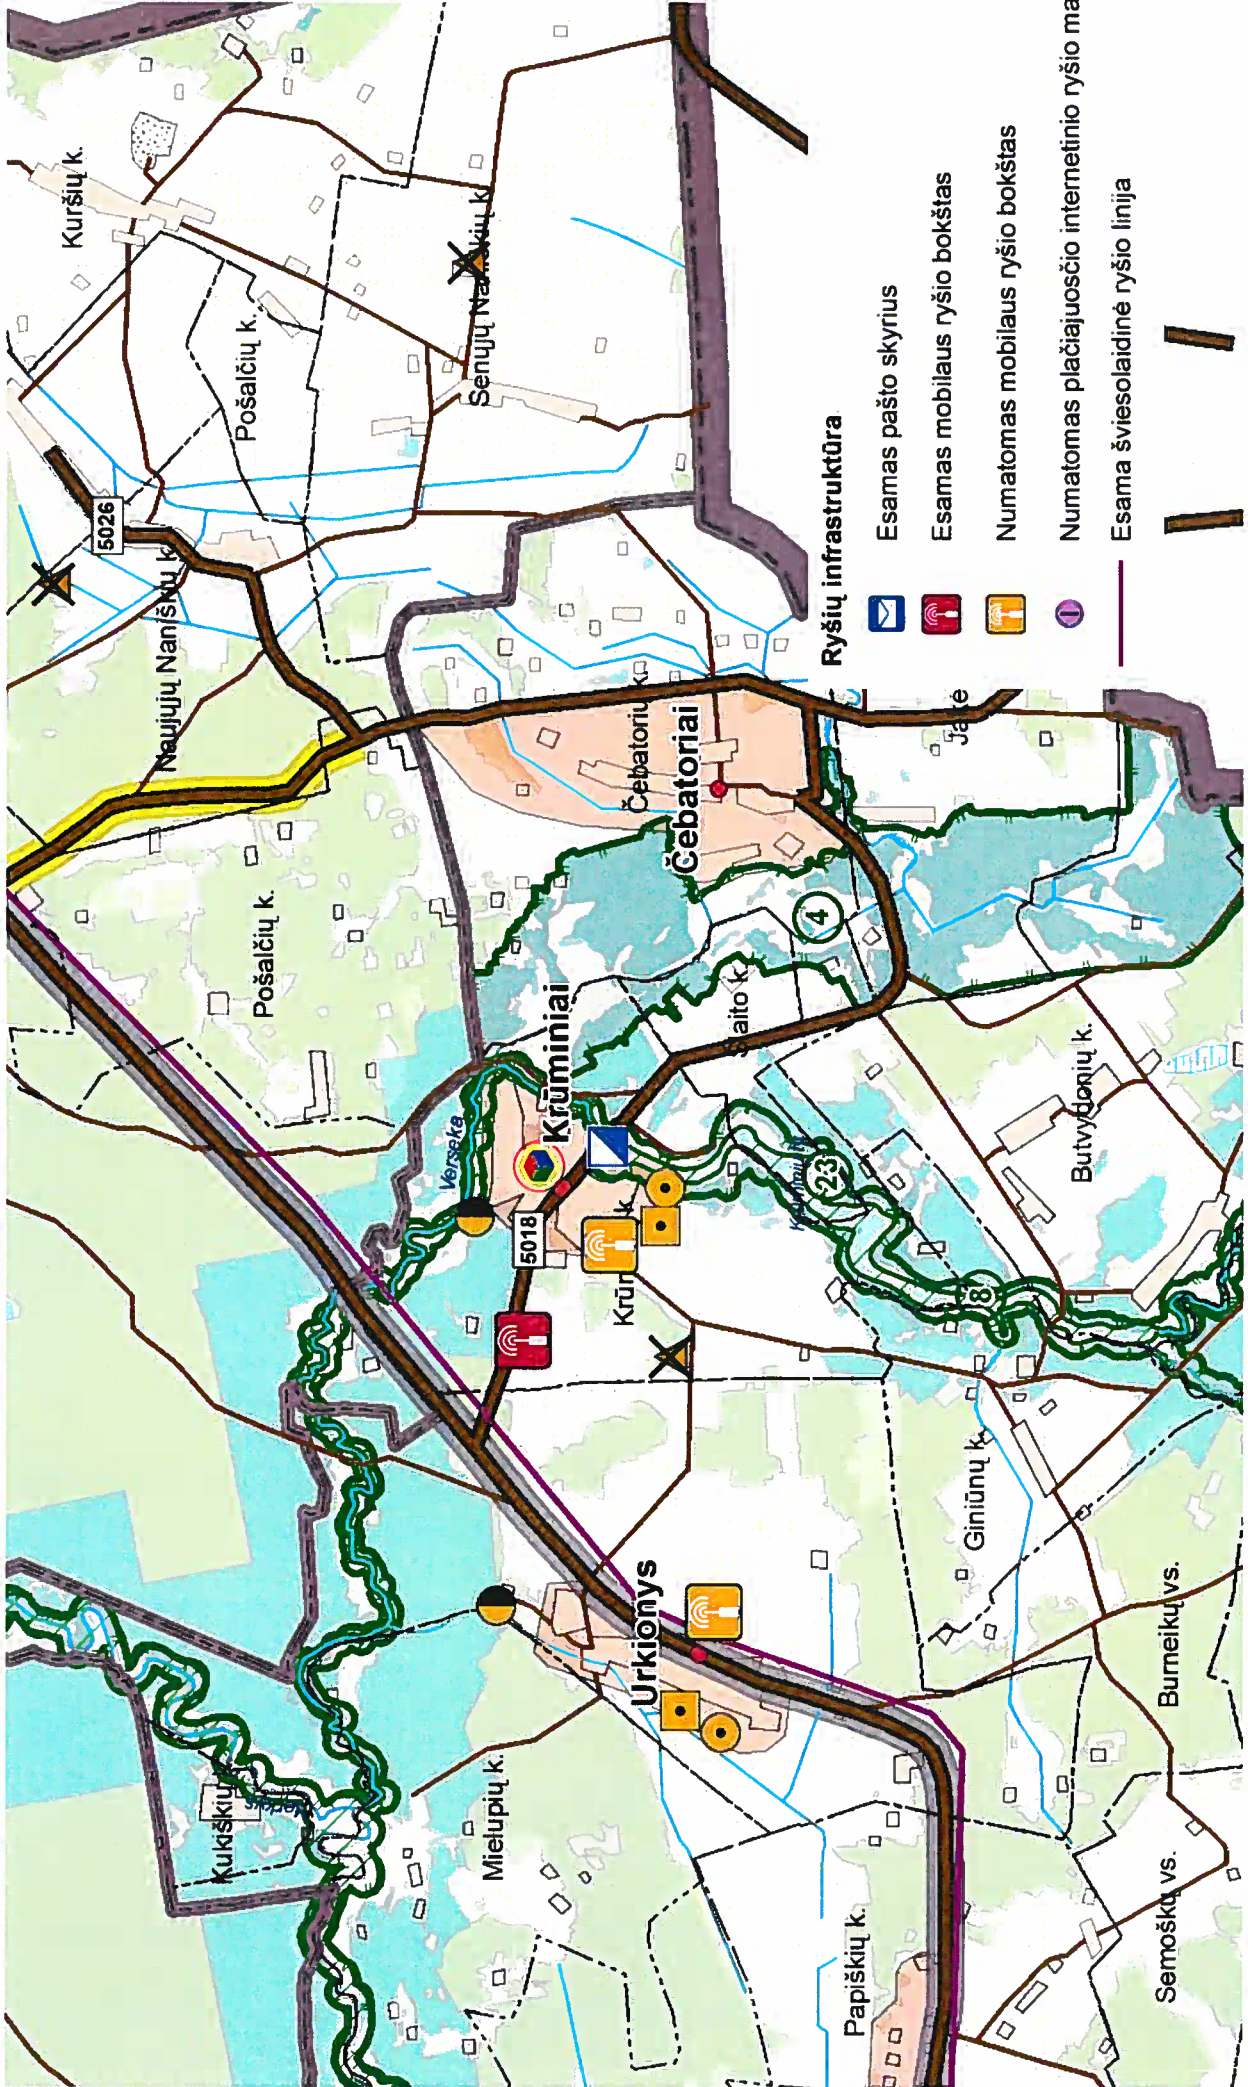

**Ryšių infrastruktūra**

-  Esamas pašto skyrius
-  Esamas mobilus ryšio bokštas
-  Numatomas mobilus ryšio bokštas
-  Numatomas plačiajuosčio internetinio ryšio mazgas
-  Esama šviesolaidinė ryšio linija



**TVIRTINU**Varėnos rajono savivaldybės administracijos  
Architektūros skyriaus vyriausioji specialistėGalinga Šumovė  
20.17 - 01 - 17

**PROJEKTINIŲ PASIŪLYMŲ RENGIMO UŽDUOTIS**  
2017 m. birželio 30 d. Nr. EF-17-23-PPU

<b>1. Informacija apie sumanytą projektuoti statinį</b>	
1.1. Pavadinimas	Ryšių (telekomunikacijų) tinklų statinio (radijo ryšio bokšto H=73 m) Krūminių k., Matuizų sen., Varėnos r. sav. projektiniai pasiūlymai
1.2. Statytojas	Telia Lietuva, AB
1.3. Naudotojas	Telia Lietuva, AB
1.4. Statinio adresas	Krūminių k., Matuizų sen., Varėnos r. sav.
1.5. Statybos rūšis	Nauja statyba
1.6. Statinio kategorija	Ypatingasis statinys
1.7. Statinio pagrindinė naudojimo paskirtis	Inžineriniai tinklai. ryšių (telekomunikacijų) tinklai.
1.8. Žemės sklypo (techniniai ir paskirties) rodikliai	<p>Registro Nr.: 38/967          Adresas: Krūminių k., Matuizų sen., Varėnos r. sav.          Unikalus Nr.: 3818-0002-0122          Kadastrinis Nr. 3818/0002:122          Pagrindinė naudojimo paskirtis: žemės ūkio          Naudojimo būdas: kiti žemės ūkio paskirties žemės sklypai          Žemės sklypo plotas: 1.7600 ha          Nuosavybės teisė: JANINA BINGELIENĖ          Savininkas: JANINA BINGELIENĖ, gim. 1930-08-22          Juridiniai faktai: sudaryta nuomos sutartis          Nuomininkas: Telia Lietuva, AB, a.k. 121215434          Sudaryta nuomos sutartis: 2017 m. kovo 21 d.          Nuomos terminas: 10 metų</p>
1.9. Statinio (techniniai) rodikliai	<p>Metalo konstrukcijų stiebo pagrindiniai techniniai rodikliai:</p> <ul style="list-style-type: none"> <li>- aukštis H = 73 m</li> <li>- apatinio pagrindo matmuo = 9400 mm</li> <li>- viršūnės matmuo = 2000 mm</li> <li>- bokšto viduje yra lipimo kopėčios su saugos bėgeliu apsaugai nuo kritimo ir tarpinė poilsio – prasilenkimo aikštelė</li> <li>- bokštas susideda iš unifikuotų tūrinių metalinių sekcijų, surenkamų montavimo metu;</li> <li>- bokšto metalo konstrukcijos cinkuojamos.</li> </ul>
<b>2. Projektinių pasiūlymų paskirtis</b>	
<p>2.1. išreikšti Statytojo sumanyto projektuoti statinio architektūros ir kitų pagrindinių sprendinių įdėją;</p> <p>2.2. informuoti visuomenę apie statinio, kuriam Teritorijų planavimo įstatymo [5.10] 20 straipsnyje nustatytais atvejais neparengti teritorijų planavimo dokumentai ir statyba konkrečiame sklype leidžiama, numatomą projektavimą;</p> <p>2.3. specialiesiems architektūros reikalavimams nustatyti;</p> <p>2.4. nustatyti žemės sklypo teritorijos naudojimo reglamento parametrus, kai Teritorijų planavimo įstatymo [5.10] 20 straipsnio nustatytais atvejais neparengti teritorijų planavimo dokumentai ir statyba konkrečiame žemės sklype leidžiama;</p> <p>2.5. statinio techniniam darbo projektui parengti.</p>	
<b>3. Projektinių pasiūlymų sudėtis</b>	
<p>3.1. Aiškinamasis raštas;</p> <p>3.2. Grafinė dalis:</p> <p>3.2.1. Žemės sklypo sutvarkymo (sklypo plano) su gretima urbanistine aplinka schema, M 1:500, 1 lapas;</p> <p>3.2.2. Statinio pamatų planas;</p> <p>3.2.3. Statinio bendras vaizdas ir charakteringieji pjūviai;</p>	
<b>4. Statytojo pateikiami dokumentai ir kiti duomenys (kopijos)</b>	

Galina Šumovėc



4.1. Žemės sklypo Nekilnojamojo turto registro centrinio duomenų banko išrašas, 2 lapai;	
4.2. Žemės nuomos sutartis 2017-03-03 Nr. 2017/LN-00036, 4 lapai.	
4.3. Žemės sklypo planas, 2 lapai;	
4.4. Topografinė nuotrauka, 1 lapas.	
4.5. Įsakymas dėl projekto vadovo ir projekto vykdymo priežiūros vadovo paskyrimo, 1 lapas.	
4.6. Kvalifikacijos atestatas Nr. 20331, 1 lapas.	
<b>5. Projektinių pasiūlymų vaizdinė informacija</b>	
5.1. Objekto vietovės schema, 1 lapas;	
5.2. Kadastro žemėlapių iškarpa, 1 lapas;	
5.3. Žemės sklypo sutvarkymo (sklypo plano) su gretima urbanistine aplinka schema, M 1:500, 1 lapas;	
5.4. Statinio pamatų planas, 1 lapas	
5.5. Statinio bendras vaizdas ir charakteringieji pjūviai, 1 lapas;	
<b>6. Kiti duomenys</b>	
6.1. Projektinių pasiūlymų parengimo terminai	2016 m. gruodžio mėn.
6.2. Statytojui pateikiamų projektinių pasiūlymų kopijų kiekis	1 (vienas)
6.3. Statytojui pateikiamų projektinių pasiūlymų kompiuterinių laikmenų su įrašyta projektinių pasiūlymų kopija kiekis	1 (vienas)
6.4. Projektinių pasiūlymų rengimo užduoties egzempliorių skaičius	2 (du)
6.5. Statinio paskirtis	Inžineriniai tinklai. Ryšių (telekomunikacijų) tinklai
6.6. Statytojo duomenys	Telia Lietuva, AB, įm. kodas 121215434. Registro tvarkytojas – Valstybinė įmonė Registrų centras. Adresas: Lvovo g. 25, LT-03501 Vilnius. Tel. 1817, el. paštas: info@telia.lt
6.7. Projektuotojo duomenys	UAB „EMPOWER-FIDELITAS“ įm. kodas 123855155, Registro tvarkytojas – Valstybinė įmonė Registrų centras, adresas: Motorų g. 4, Vilnius, Tel. 8-5-243 02 88, el. paštas: info@empower.lt
6.8. Projektuotojas (projektų vadovas)	Antanas Edmundas Nausėda, atestato Nr. 20331, išduotas 2012-09-27, galiojimas neterminuotas, el. paštas: <a href="mailto:edmundas.nauseda@empower.lt">edmundas.nauseda@empower.lt</a> , Tel. +370 656 26338

Projektinių pasiūlymų rengimo užduotį parengė:

Projekto vadovas  Antanas Edmundas Nausėda, Kv. at. Nr. 20331

**Užsakovas**

Įgaliotas projekto vadovas Antanas Edmundas Nausėda.....



VALSTYBĖS ĮMONĖ REGISTRŲ CENTRAS

Vincio Kudirkos g. 18-3, 03105 Vilnius, tel. (8 5) 2688 262, faks. (8 5) 2688 311, el.p. info@registrucentras.lt

## NEKILNOJAMOJO TURTO REGISTRO CENTRINIO DUOMENŲ BANKO IŠRAŠAS

2017-05-29 08:57:57

**1. Nekilnojamojo turto registre įregistruotas turtas:**

Registro Nr.: 38/9467  
Registro tipas: Žemės sklypas  
Sudarymo data: 1999-03-25  
Varėnos r. sav., Matuizų sen., Krūminių k.  
Registro tvarkytojas: Valstybės įmonės Registrų centro Alytaus filialas

**2. Nekilnojamieji daiktai:**

2.1. Žemės sklypas  
Varėnos r. sav., Matuizų sen., Krūminių k.  
Unikalus daikto numeris: 3818-0002-0122  
Žemės sklypo kadastro numeris ir kadastro vietovės pavadinimas: 3818/0002:122 Krūminių k.v.  
Daikto pagrindinė naudojimo paskirtis: Žemės ūkio  
Žemės sklypo plotas: 1.7600 ha  
Žemės ūkio naudmenų plotas viso: 1.7600 ha  
iš jo: ariamos žemės plotas: 1.7600 ha  
Žemės ūkio naudmenų našumo balas: 28,0  
Matavimų tipas: Žemės sklypas suformuotas atliekant preliminarinius matavimus  
Indeksuota žemės sklypo vertė: 800 Eur  
Žemės sklypo vertė: 500 Eur  
Kadastro duomenų nustatymo data: 1993-12-11

**3. Daikto priklausiniai iš kito registro: įrašų nėra****4. Nuosavybė:**

4.1. Nuosavybės teisė  
Savininkas: JANINA BINGELIENĖ, gim. 1930-08-22  
Daiktas: žemės sklypas Nr. 3818-0002-0122, aprašytas p. 2.1.  
Įregistravimo pagrindas: 1999-02-23 Valstybinės žemės sklypo pirkimo - pardavimo sutartis  
Nr. P-38/99-0031  
Įrašas galioja: Nuo 1999-02-23

**5. Valstybės ir savivaldybių žemės patikėjimo teisė: įrašų nėra****6. Kitos daiktinės teisės : įrašų nėra****7. Juridiniai faktai:**

7.1. Sudaryta nuomos sutartis  
Nuomininkas: Telia Lietuva, AB, a.k. 121215434  
Daiktas: žemės sklypas Nr. 3818-0002-0122, aprašytas p. 2.1.  
Įregistravimo pagrindas: 2017-03-03 Nuomos sutartis Nr. 2017/LN-00036  
Plotas: 0.01 ha  
Įrašas galioja: Nuo 2017-03-21  
Terminas: Nuo 2017-03-03 iki 2027-03-01

7.2. Sudaryta nuomos sutartis  
Nuomininkas: DANUTĖ LUSIENĖ, gim. 1970-08-22  
Daiktas: žemės sklypas Nr. 3818-0002-0122, aprašytas p. 2.1.  
Įregistravimo pagrindas: 2002-04-30 Nuomos sutartis  
Plotas: 1.76 ha  
Įrašas galioja: Nuo 2002-04-30  
Terminas: Iki 2006-04-30

**8. Žymos: įrašų nėra****9. Specialiosios žemės ir miško naudojimo sąlygos:**

9.1. II. Kelių apsaugos zonos  
Daiktas: žemės sklypas Nr. 3818-0002-0122, aprašytas p. 2.1.  
Įregistravimo pagrindas: 1999-02-23 Valstybinės žemės sklypo pirkimo - pardavimo sutartis  
Nr. P-38/99-0031  
Įrašas galioja: Nuo 1999-03-25

**10. Daikto registravimas ir kadastro žymos: įrašų nėra****11. Registro pastabos ir nuorodos: įrašų nėra****12. Kita informacija:**

Archyvinės bylos Nr.: Byla Krūminių k.v. 2 blokas

**13. Informacija apie duomenų sandoriui tikslinimą: įrašų nėra**

2017-05-29 08:57:57



Dokumentą atspausdino

POVILAS VASILIAUSKAS

## ŽEMĖS NUOMOS SUTARTIS

2017/LN-00036

Vilnius, 2017-03-03

JANINA BINGELIENĖ, gim. 1930-08-22 (toliau – Nuomotojas), ir Tolia Lietuva, AB (toliau – Nuomininkas), atstovaujama Finansų padalinio vadovo Laimono Devyžio, veikiančio pagal 2016 m. balandžio 1 d. įgaliojimą Nr. ĮG-63, toliau abi kartu vadinamos Šalimis, kiekviena atskirai – Šalimi, sudarė šią sutartį (toliau – Sutartis) ir susitarėme:

### I. Sutarties objektas

- 1.1. Nuomotojas perduoda Nuomininkui valdyti ir naudoti pagal šioje Sutartyje numatytą paskirtį ir naudojimo sąlygas 100 kv.m.dalį žemės sklypo, kurio pagrindinė tikslinė naudojimo paskirtis: žemės ūkio paskirties žemė, unikalus Nr. 3818-0002-0122, kadastro Nr. 3818/0002:122 Krūminių k.v., turinčio 1.7600 ha (vieną ir septyniasdešimt šešias šimtas) ha ploto, esančio adresu Varėnos r. sav., Matuizų sen., Krūminių k. (toliau – Sklypas), o Nuomininkas įsipareigoja sumokėti šioje Sutartyje nustatytą žemės nuomos mokesį. Minėtas Sklypas išnuomojamas elektroninių ryšių bazinės stoties konteinerio ir 60 metrų aukščio antenos bokšto statybai (toliau – įranga), kitų susijusių darbų atlikimui bei šių objektų eksploatacijai.
- 1.1.1. Sutarties pasirašymo momentu, įregistruojant žemės sklypą Nekilnojamojo turto registre, yra suteiktas įrašo Nr. 38/9467. Per protingą terminą po sutarties pasirašymo, šalys, pasitelkdamos subrangovą būtinų sklypo įregistravimo veiksmų atlikimui, inicijuos kadastrinių matavimų paslaugą ir patikslins 2.1 punkte nurodyto sklypo ribas. Po šių veiksmų atlikimo, šalys įsipareigoja papildomu susitarimu prie sutarties užfiksuoti naujus: žemės sklypo plotą, apribojimus, naudojimo sąlygas ir kt. duomenis. Šalys susitaria, kad Nuomininkas apmokės šiame punkte aprašytos paslaugos išlaidas per 30 kalendorinių dienų, pateikęs Nuomininkui, Nuomotojo patirtas išlaidas įrodančius dokumentus.
- 1.1.2. Kiti duomenys: specialios žemės ir miško naudojimo sąlygos: II Kelių apsaugos zonos, įregistravimo pagrindas: duomenų bazėje dokumentas nenurodytas, įrašas galioja: Nuo 1999-03-25.
- 1.2. Sklypas išnuomojamas iki 2027 metų kovo mėnesio 1 dienos (toliau – Nuomos terminas). Terminas pradedamas skaičiuoti nuo šios sutarties pasirašymo dienos.

### II. Žemės nuomos mokesčiai ir atsiskaitymo tvarka

- 2.2. Nuomos mokesčiai pagal 2.1. punktą sumokamas ne vėliau kaip 2017 m. spalio 1 d.
- 2.3. Nuomininkas pagal šią Sutartį neprivalo mokėti jokių kitų mokesčių ar mokejimų, susijusių su nuomojamo Sklypo naudojimu pagal šioje Sutartyje bei Lietuvos Respublikos įstatymuose numatytą žemės naudojimo paskirtį, išskyrus mokesčius už Sklype pastatytų pastatų bei statinių eksploatacijai sunaudojamą elektros energiją.

### III. Nuomotojo teisės ir pareigos

- 3.1. Nuomotojas patvirtina, kad išnuomojamas Sklypas, nurodytas šios Sutarties 1.1. punkte, priklauso jam privačios nuosavybės teise pagal 1999-02-23 Valstybinės žemės sklypo pirkimo - pardavimo sutartį Nr. P-38/99-0031.
- 3.2. Nuomotojas patvirtina, kad į išnuomojamą Sklypą tretieji asmenys neturi jokių teisių ar pretenzijų, kad išnuomojamas turtas neareštuotas, jis nėra teisminio ginčo objektas, o taip pat, kad Nuomotojo teise disponuoti Sklypu neatimta ar neapribota, nėra jokių viešosios teisės pažeidimų ar apribojimų, kurie galėtų turėti įtakos Nuomininko teisėms šioje Sutartyje numatytu nuomos terminu.
- 3.3. Nuomotojas perduoda Nuomininkui Sklypo dokumentus, kurie yra būtini Sklypo naudojimui bei valdymui.
- 3.4. Nuomotojas perduoda Nuomininkui visam šioje Sutartyje nustatytam nuomos terminui Sutarties sąlygas bei Sklypo naudojimo paskirtį atitinkančios būklės Sklypą ir garantuoja, kad Sklypas yra ir bus tinkamas naudoti pagal pagrindinę tikslinę jo naudojimo paskirtį, kuriai jis išnuomojamas, visą šioje Sutartyje numatytą nuomos terminą.

- 3.5. Nuomotojas, prieš parduodamas ar kitaip perleisdamas nuomojamą Sklypą, raštu ne mažiau kaip prieš 3 (tris) mėnesius iki perleidimo sandorio sudarymo praneša Nuomininkui apie ketinimą sudaryti sandorį.
- 3.6. Nuomininkas turi pirmumo teisę įsigyti nuomojamą Sklypą ta kaina, kuria jis parduodamas, ir kitomis vienodomis sąlygomis.
- 3.7. Apie Nuomininko teises pagal šią Sutartį Nuomotojas Lietuvos Respublikos įstatymų nustatyta tvarka privalo pranešti Sklypo įgijėjui.
- 3.8. Sklypo nuosavybės teisėms perejus tretiesiems asmenims, ši Sutartis lieka galioti naujam savininkui, jeigu ši Sutartis įregistruota viešame registre.
- 3.9. Nuomotojas suteikia teisę Nuomininkui savo nuožiūra pagal įstatymų nustatyta tvarka parengtą ir suderintą projektą statyti ir eksploatuoti Sklype pastatus, statinius ir įrenginius, aprašytus šios Sutarties p.1.1., bei atlikti Sklype visus statybos, remonto ar rekonstrukcijos darbus, atitinkančius šioje Sutartyje nustatytą Sklypo naudojimo paskirtį.
- 3.10. Nuomotojas privalo sudaryti visas sąlygas Nuomininkui tinkamai naudotis Sklypu pagal šioje Sutartyje bei Lietuvos Respublikos įstatymų nustatytą naudojimosi paskirtį, užtikrinti galimybę neatlygintinai nutiesti požeminę arba orinę elektros energijos tiekimo ir / ar kitų komunikacijų linijas, taip pat užtikrinti Nuomininkui ar jo nurodytiems tretiesiems asmenims priėjimą bei privažiavimą prie nuomojamo Sklypo visu jo naudojimo laikotarpiu. Nuomotojui nesudarius tinkamų Sklypo naudojimo sąlygų, Nuomininkas turi teisę savo lėšomis pašalinti visas Sklypo naudojimui trukdančias aplinkybes bei gauti tokių išlaidų kompensaciją iš Nuomotojo ne vėliau kaip per 7 (septynias) kalendorines dienas nuo pareikalavimo dienos.
- 3.11. Pasirašydamas šią Sutartį, Nuomotojas patvirtina, kad neprieštarauja, jog kiti telekomunikacijų operatoriai talpins įrangą ant Sklype Nuomininko pastatyto bokšto ir galės patekti per nuomojamą Sklypą prie talpinamos įrangos.
- 3.12. Nuomotojas, esant raštiškam Nuomininko prašymui, įsipareigoja statybų ar rekonstrukcijų Sklype laikotarpiu leisti Nuomininko rangovams konstrukcijų, technikos bei įrangos išdėstymui naudotis greta Sklypo esančiais Nuomotojui priklausančiais ar jo naudojamais žemės sklypais, o Nuomininkas įsipareigoja pilnai atlyginti tiesioginę Nuomotojui padarytą žalą žemės sklype auginamoms žemės ūkio kultūroms ar/ir dirvožemiui, Nuomotojo ir trečiųjų šalių turtui, jei tokia žala būtų padaryta.
- 3.13. Pasirašydamas šią Sutartį, Nuomotojas patvirtina, kad yra susipažinęs su Telia Lietuva, AB Tiekėjų etikos kodeksu (šis kodeksas skelbiamas <https://www.telia.lt/tvarus-verstas/principai-kuriu-laikomes>) bei įsipareigoja laikytis šių kodeksų nuostatų, o taip pat teikti socialinės atsakomybės ataskaitai reikiamus duomenis. Nuomotojas sutinka, kad Nuomininkas turi teisę kontroliuoti ir tikrinti, kaip Nuomotojas laikosi minėtų kodeksų reikalavimų, o kodeksų nuostatų nesilaikymas yra pagrindas nuomininkui nedelsiant nutraukti su nuomotoju sudarytą sutartį.

#### **IV. Nuomininko teisės ir pareigos**

- 4.1. Nuomininkas privalo naudotis išnuomotu Sklypu pagal Sutartį ir pagal Sklypo paskirtį.
- 4.2. Nuomininkas turi teisę savo nuožiūra laikydamasis Lietuvos Respublikos įstatymų reikalavimų statyti Sklype pastatus, statinius ir įrenginius, aprašytus šios Sutarties p.1.1., atlikti Sklype visus statybos, remonto ar rekonstrukcijos darbus, atitinkančius šioje Sutartyje nustatytą Sklypo naudojimo paskirtį.
- 4.3. Pasibaigus šios Sutarties terminui, Nuomininkas turi pirmenybės teisę atnaujinti nuomos Sutartį.
- 4.4. Nuomininkas neturi teisės perleisti savo teisių bei pareigų, atsiradusių iš šios Sutarties, taip pat įkeisti nuomos teisę ar kitaip ją suvaržyti be atskiro raštiško Nuomotojo sutikimo.
- 4.5. Nuomininkas, be papildomų derinimų su Nuomotoju, turi teisę atlikti įrangos, antenų rekonstrukcijos, bazinės stoties modernizavimo bei pajėgumų didinimo ir išpletimo darbus.
- 4.6. Įrangos eksploatavimo metu, taip pat vykdydamas bet kokią kitą veiklą Nuomotojo valdomoje teritorijoje, Nuomininkas turi atsakyti už darbų saugą vykdyimo teritorijoje, laikytis priešgaisrinės, darbo saugos eksploatuojant elektros įrenginius taisyklių, aplinkos apsaugos bei higienos normų reikalavimų, nepažeisti trečiųjų asmenų interesų, atlyginti Nuomotojo tiesioginius nuostolius, patirtus dėl šiame punkte nurodytų įsipareigojimų nevykdymo.
- 4.7. Nuomininkas nepradės eksploatuoti elektroninių ryšių mobilios bazinės stoties tol, kol nepateiks Nuomotojui visos reikalingos dokumentacijos, suderintos su Nacionaliniu visuomenės sveikatos centru prie Sveikatos apsaugos ministerijos. Visais atvejais už Nuomininko išsinuotame Sklype vykdomą elektroninių ryšių mobilios bazinės stoties veiklos atitikimą teisės aktams, teisės aktuose nustatytų reikalavimų įgyvendinimą atsako Nuomininkas, kuriam tenka visa su tuo susijusi rizika.

- 4.8. Nuomininkas įsipareigoja užtikrinti, kad šios sutarties galiojimo metu Nuomininko išsinuomotame Sklype vykdoma elektroninių ryšių mobilios bazinės stoties veikla visą sutarties galiojimo laiką atitiks galiojančių teisės aktų reikalavimus bei, Nuomotojui pareikalavus, įsipareigoja nedelsiant pateikti tai pagrindžiančius dokumentus (periodinių matavimų protokolus, suderintus elektromagnetinės spinduliuotės stebėsenos planus ir kt.)

#### **V. Šalių atsakomybė**

- 5.1. Jeigu Nuomininkas iki 2017 m. spalio 1 d. nesumoka Sutartyje numatyto nuomos mokesčio, Nuomotojas turi teisę reikalauti iš Nuomininko, kad Nuomininkas mokėtų Nuomotojui 0,02 procento dydžio delspinigius už kiekvieną pavėluotą dieną nuo laiku nesumokėtos sumos.
- 5.2. Šalis, dėl kurios veiksmų atsiranda žala kitai Šaliai, privalo visiškai atlyginti tiesioginius nuostolius. Tokie atvejai fiksuojami dvišaliu aktu arba Šalis pristato kitai šaliai tiesioginius nuostolius patvirtinančius dokumentus.
- 5.3. Netesybų pagal šios Sutarties numatytas sankcijas sumokėjimas neatleidžia Šalių nuo įsipareigojimų vykdymo arba pažeidimų pašalinimo.
- 5.4. Šalys sutarė, kad visi mokėjimai pagal šią Sutartį užskaitomi tokia tvarka: 1) netesybos; 2) mokėjimai už žemės sklypo nuomą.

#### **VI. Sutarties galiojimas, keitimas ir pabaiga**

- 6.1. Ši Sutartis įsigalioja nuo jos pasirašymo dienos ir galioja iki šios Sutarties 1.2 punkte nurodyto Nuomos termino pasibaigimo dienos.
- 6.2. Nuomininkas turi pirmenybės teisę 24 (dvidešimt keturis) mėnesius iki Sutarties termino pabaigos atnaujinti šią nuomos Sutartį ne trumpesiam kaip 5 (penkerių) metų laikotarpiui, Sutarties Šalių suderintomis sąlygomis ir už sutartą nuomos mokestį.
- 6.3. Ši Sutartis gali būti papildyta ar pakeista tik šalių sutarimu, laikantis Lietuvos Respublikos įstatymų nustatytos rašytinės formos.
- 6.4. Prieš trečiuosius asmenis šalys šią Sutartį gali panaudoti ir tretiesiems asmenims ši Sutartis teisinės paskėms sukelia tik įstatymų nustatyta tvarka įregistravus ją viešame registre.
- 6.5. Ši Sutartis baigiasi:
- 6.5.1. pasibaigus nuomos terminui;
  - 6.5.2. Šalių susitarimu;
  - 6.5.3. kitais įstatymų ar šios Sutarties nustatytais pagrindais.
- 6.6. Kiekvieną kartą, pasibaigus nuomos terminui ir sutarus jį pratęsti, Nuomotojas turi teisę didinti nuomos mokestį, bet ne didesniu procentu, nei tapačių žemės sklypų nuomos rinkos kainos padidėjimas procentine išraiška nuo šios Sutarties pasirašymo dienos iki pratęsimo dienos. Nuomotojas, Nuomininkui paprašius, turi pateikti tai įrodančius nekilnojamojo turto nuoma bei vertinimu besiverčiančius įstaigos dokumentus.
- 6.7. Be kitų Lietuvos Respublikos įstatymų numatytų vienašališko Sutarties nutraukimo pagrindų, ši Sutartis Nuomotojo reikalavimu gali būti nutraukta prieš terminą Nuomotojui ne mažiau kaip prieš 3 (tris) mėnesius apie tai raštu įspėjus Nuomininką, jei Nuomininkas iš esmės pažeidė šią Sutartį ir per protingą terminą nuo Nuomotojo pranešimo gavimo dienos, neištaisė pranešime nurodytų pažeidimų.
- 6.8. Nuomininkas turi teisę bet kada vienašališkai nutraukti šią Sutartį. Nuomininko reikalavimu Sutartis gali būti nutraukta ne vėliau kaip per 1 (vieną) mėnesį nuo Nuomininko raštiško pareikalavimo dienos.
- 6.9. Jei paaiškėja, kad išnuomotas sklypas dėl trečiųjų asmenų kaltės ar dėl kitų aplinkybių tapo netinkamas naudotis, iki nuomos mokėjimo datos, aprašytos 2.2 punkte, Nuomininkas turi teisę nutraukti šią sutartį nuo sklypo tapimo netinkamu naudotis dienos.
- 6.10. Šalys susitaria, kad Nuomininkas savo iniciatyva nutraukęs šią Sutartį Lietuvos Respublikos įstatymų ar šios Sutarties 6.8 punkte numatytais pagrindais (ne anksčiau, kaip nuo nuomos mokėjimo datos, aprašytos 2.2 punkte), neturi teisės reikalauti iš Nuomotojo sugrąžinti sumokėtą nuomos mokestį.

#### **VII. Nenugalimos jėgos aplinkybės (force majeure)**

- 7.1. Sutarties Šalys atleidžiamos nuo atsakomybės už dalinį arba visišką šios Sutarties įsipareigojimų nevykdymą, jeigu Sutartis nebuvo vykdoma dėl atsiradusių nenugalimos jėgos aplinkybių, t.y. dėl priežasčių, kurių Šalys negalėjo numatyti (potvynis, žemės drebejimas, karo veiksmai, blokada ir kitos priežastys, kurių pašalinimas nepriklauso nuo Šalių valios ir galimybių), su sąlyga, kad šie veiksmai

turejo tiesioginę įtaką Sutarties vykdymui. Šiuo atveju Sutartis pratęsiama minėtų aplinkybių veikimo laikui.

- 7.2. Šalis, kuri neturi galimybių įvykdyti Sutartyje priimtų įsipareigojimų dėl nenugalimos jėgos, per 10 (dešimt) kalendorinių dienų raštiškai praneša kitai Šaliai apie tokias aplinkybes. Šalis, laiku nepranešusi kitai Šaliai apie nenugalimos jėgos aplinkybes, privalo atlyginti kitos šalies nuostolius, patirtus dėl pranešimo negavimo.
- 7.3. Jeigu nenugalimos jėgos aplinkybės vyksta daugiau kaip 3 (tris) mėnesius, bet kuri iš Šalių turi teisę nutraukti šią Sutartį. Šiuo atveju nė viena Šalis neturi teisės reikalauti iš kitos Šalies apmokėti patirtus nuostolius.

### VIII. Baigiamosios nuostatos

- 8.1. Visas šioje Sutartyje neapertas sąlygas nustato galiojantys Lietuvos Respublikos įstatymai.
- 8.2. Sklypo planas yra pridedamas prie Sutarties ir yra laikomas neatskiriama šios Sutarties dalimi.
- 8.3. Visi ginčai, kylantys dėl šios Sutarties, sprendžiami šalių tarpusavio derybų keliu, remiantis sąžiningumo, protingumo ir teisingumo principais, o nepasiekus susitarimo – Lietuvos Respublikos teismuose Lietuvos Respublikos įstatymų nustatyta tvarka.
- 8.4. Visi šalių pranešimai, vykdam šią Sutartį, yra pateikiami raštu šioje Sutartyje pateiktais adresais. Kiekvienos šalies pranešimai, paraiškos, pavidimai ir kita informacija kitai šaliai, perduota faksu ar elektroniniu paštu, laikoma rašytine.
- 8.5. Bet koks vienos iš šalių paštu registruotu laišku išsiųstas pranešimas yra laikomas įteiktu praėjus 5 (penkioms) kalendorinėms dienoms po jo išsiuntimo.
- 8.6. Šalis, gavusi kitos šalies pranešimą, paraišką, pavidimą ar kitą informaciją, turi atsakyti ne vėliau kaip per 30 (trisdešimt) kalendorinių dienų nuo jo gavimo, jei kas kita neišplaukia iš gauto dokumento esmės ar šalys nesusitarė kitaip.
- 8.7. Šalys įsipareigoja pranešti viena kitai raštu ne vėliau kaip per 7 (septynias) kalendorines dienas:
- 8.7.1. dėl šioje Sutartyje nurodyto adreso, banko ar kitų rekvizitų pasikeitimo – nuo jų pasikeitimo dienos;
- 8.7.2. dėl šioje Sutartyje numatytų prievolių įvykdymo, netinkamo vykdymo ar neįvykdymo – nuo prievolės įvykdymo ar sužinojimo apie prievolės netinkamą vykdymą ar nevykdymą;
- 8.7.3. jei įvyksta kiti svarbūs įvykiai, turintys ar galintys ateityje turėti įtakos Šalių sutartinių įsipareigojimų vykdymui jiems įvykus.
- 8.8. Sutartyje pateikta informacija yra konfidenciali ir sutarties šalys įsipareigoja neatskleisti sutarties turinio bei kitos informacijos, susijusios su šia sutartimi, jokiems tretiesiems asmenims, išskyrus įstatymų numatytus atvejus. Vienai šaliai pažeidus šį įsipareigojimą, kita Sutarties šalis turi teisę reikalauti sumokėti 500 Eur baudą.
- 8.9. Sutartis sudaryta lietuvių kalba trimis vienodą juridinę galią turinčiais egzemplioriais, iš kurių vienas tenka Nuomotojui, du – Nuomininkui, iš kurių vienas pateikiamas valstybės įmonei Registrų centrui, registruojant šią Sutartį.

### IX. Sutarties šalių rekvizitai ir parašai:

#### Nuomotojas:

Janina Bingeliene  
Asmens kodas 43008220206  
Adresas  
A.s.LT89 7300 0100 1455 5535  
AB Swedbank bankas  
Tel. 8 672 59083

Janina Bingeliene

#### Nuomininkas:

Telia Lietuva, AB  
Lvovo g. 25, 03501 Vilnius  
Juridinio asmens kodas 121215434  
PVM mokėtojo kodas LT212154314  
A.s. LT70 7044 0600 0092 1696  
AB SEB bankas, banko kodas 70440

Tel. (8 5) 2621511

info@telia.lt, www.telia.lt

Laimonas Devyžis  
Finansų padalinio vadovas



JANINA BINGELIENĖ, gim. 1930-08-22 (toliau vadinama – „nuomotoju“), ir

**Telia Lietuva, AB** (toliau vadinama „nuomininku“), atstovaujama Finansų padalinio vadovo Laimono Devyžio, veikiančio pagal 2017 m. kovo 31 d. įgaliojimą Nr. ĮG-00086,

kartu toliau vadinamos „Šalimis”,

sudarė šį susitarimą (toliau vadinamą – „Susitarimu“) prie 2017-03-03 tarp Šalių sudarytos Žemės nuomos sutarties Nr. 201/LN-00036 (toliau vadinamos - “Sutartimi”), kuriuo papildo ir atitinkamai pakeičia Sutartį.

## 1. SUTARTIES PAKEITIMAI

1.1. Pakeisti Sutarties 1 punkto 1.1 papunktį, išdėstant jį taip:

„1.1. Nuomotojas perduoda Nuomininkui valdyti ir naudotis pagal šioje Sutartyje numatytą paskirtį ir naudojimo sąlygas 100 kv.m.dalį žemės sklypo, kurio pagrindinė tikslinė naudojimo paskirtis: žemės ūkio paskirties žemė, unikalus Nr. 3818-0002-0122, kadastro Nr. 3818/0002:122 Krūminių k.v., turinčio 1.7600 ha (vieną ir septyniasdešimt šešias šimtas) ha ploto, esančio adresu Varėnos r. sav., Matuizų sen., Krūminių k. (toliau – **Sklypas**), o Nuomininkas įsipareigoja sumokėti šioje Sutartyje nustatytą žemės nuomos mokestį. Minėtas Sklypas išnuomojamas ryšių (telekomunikacijų) tinklų statinio (radijo ryšio bokšto h=73m) statybai, kitų susijusių darbų atlikimui bei šių objektų eksploatacijai.“

1.2. Kitos šiame Susitarime nepaminėtos Sutarties nuostatos lieka nepakeistos ir Šalys patvirtina iš jų kylančias savo prievolės.

## 2. KITOS NUOSTATOS

2.1. Susitarimas yra neatskiriama Sutarties dalis.

*Susitarimas įsigalioja nuo jo pasirašymo datos ir galioja iki Šalys visiškai įvykdys savo įsipareigojimus pagal Sutartį.*

2.2. Šalių tarpusavio santykiai, atsiradę Susitarimo pagrindu ir jame nereguluoti, yra sprendžiami vadovaujantis Sutarties nuostatomis.

2.3. Susitarime naudojamos ir neapibrėžtos sąvokos rašomos pirma didžiąja raide, turi Sutartyje joms suteiktą reikšmę.

2.4. Susitarimas sudarytas 2 vienodos teisinės galios egzemplioriais po vieną kiekvienai Šaliai.

2.5. Šalių parašai, kontaktai ir kiti rekvizitai:

### Nuomotojas:

**Janina Bingelienė**

Asmens kodas 43008220206

Adresas: Peteliškių g. 46-7, 01212 Vilnius

A.s.LT89 7300 0100 1455 5535

AB Swedbank bankas

Tel. 8 672 59083

  
Janina Bingelienė

### Nuomininkas:

**Telia Lietuva, AB**

Lvovo g. 25, 03501 Vilnius

Juridinio asmens kodas 121215434

PVM mokėtojo kodas LT212154314

A.s. LT70 7044 0600 0092 1696

AB SEB bankas, banko kodas 70440

Tel. (8 5) 2621511

info@telia.lt, www.telia.lt

  
Laimonas Devyžis  
Finansų padalinio vadovas


70/23 - 0093

**SKLYPO PLANAS  
M 1:500**

**Priedas prie susitarimo  
Nr. 2017/LN-00036-1**

**SITUACIJOS PLANAS**

Objekto vieta

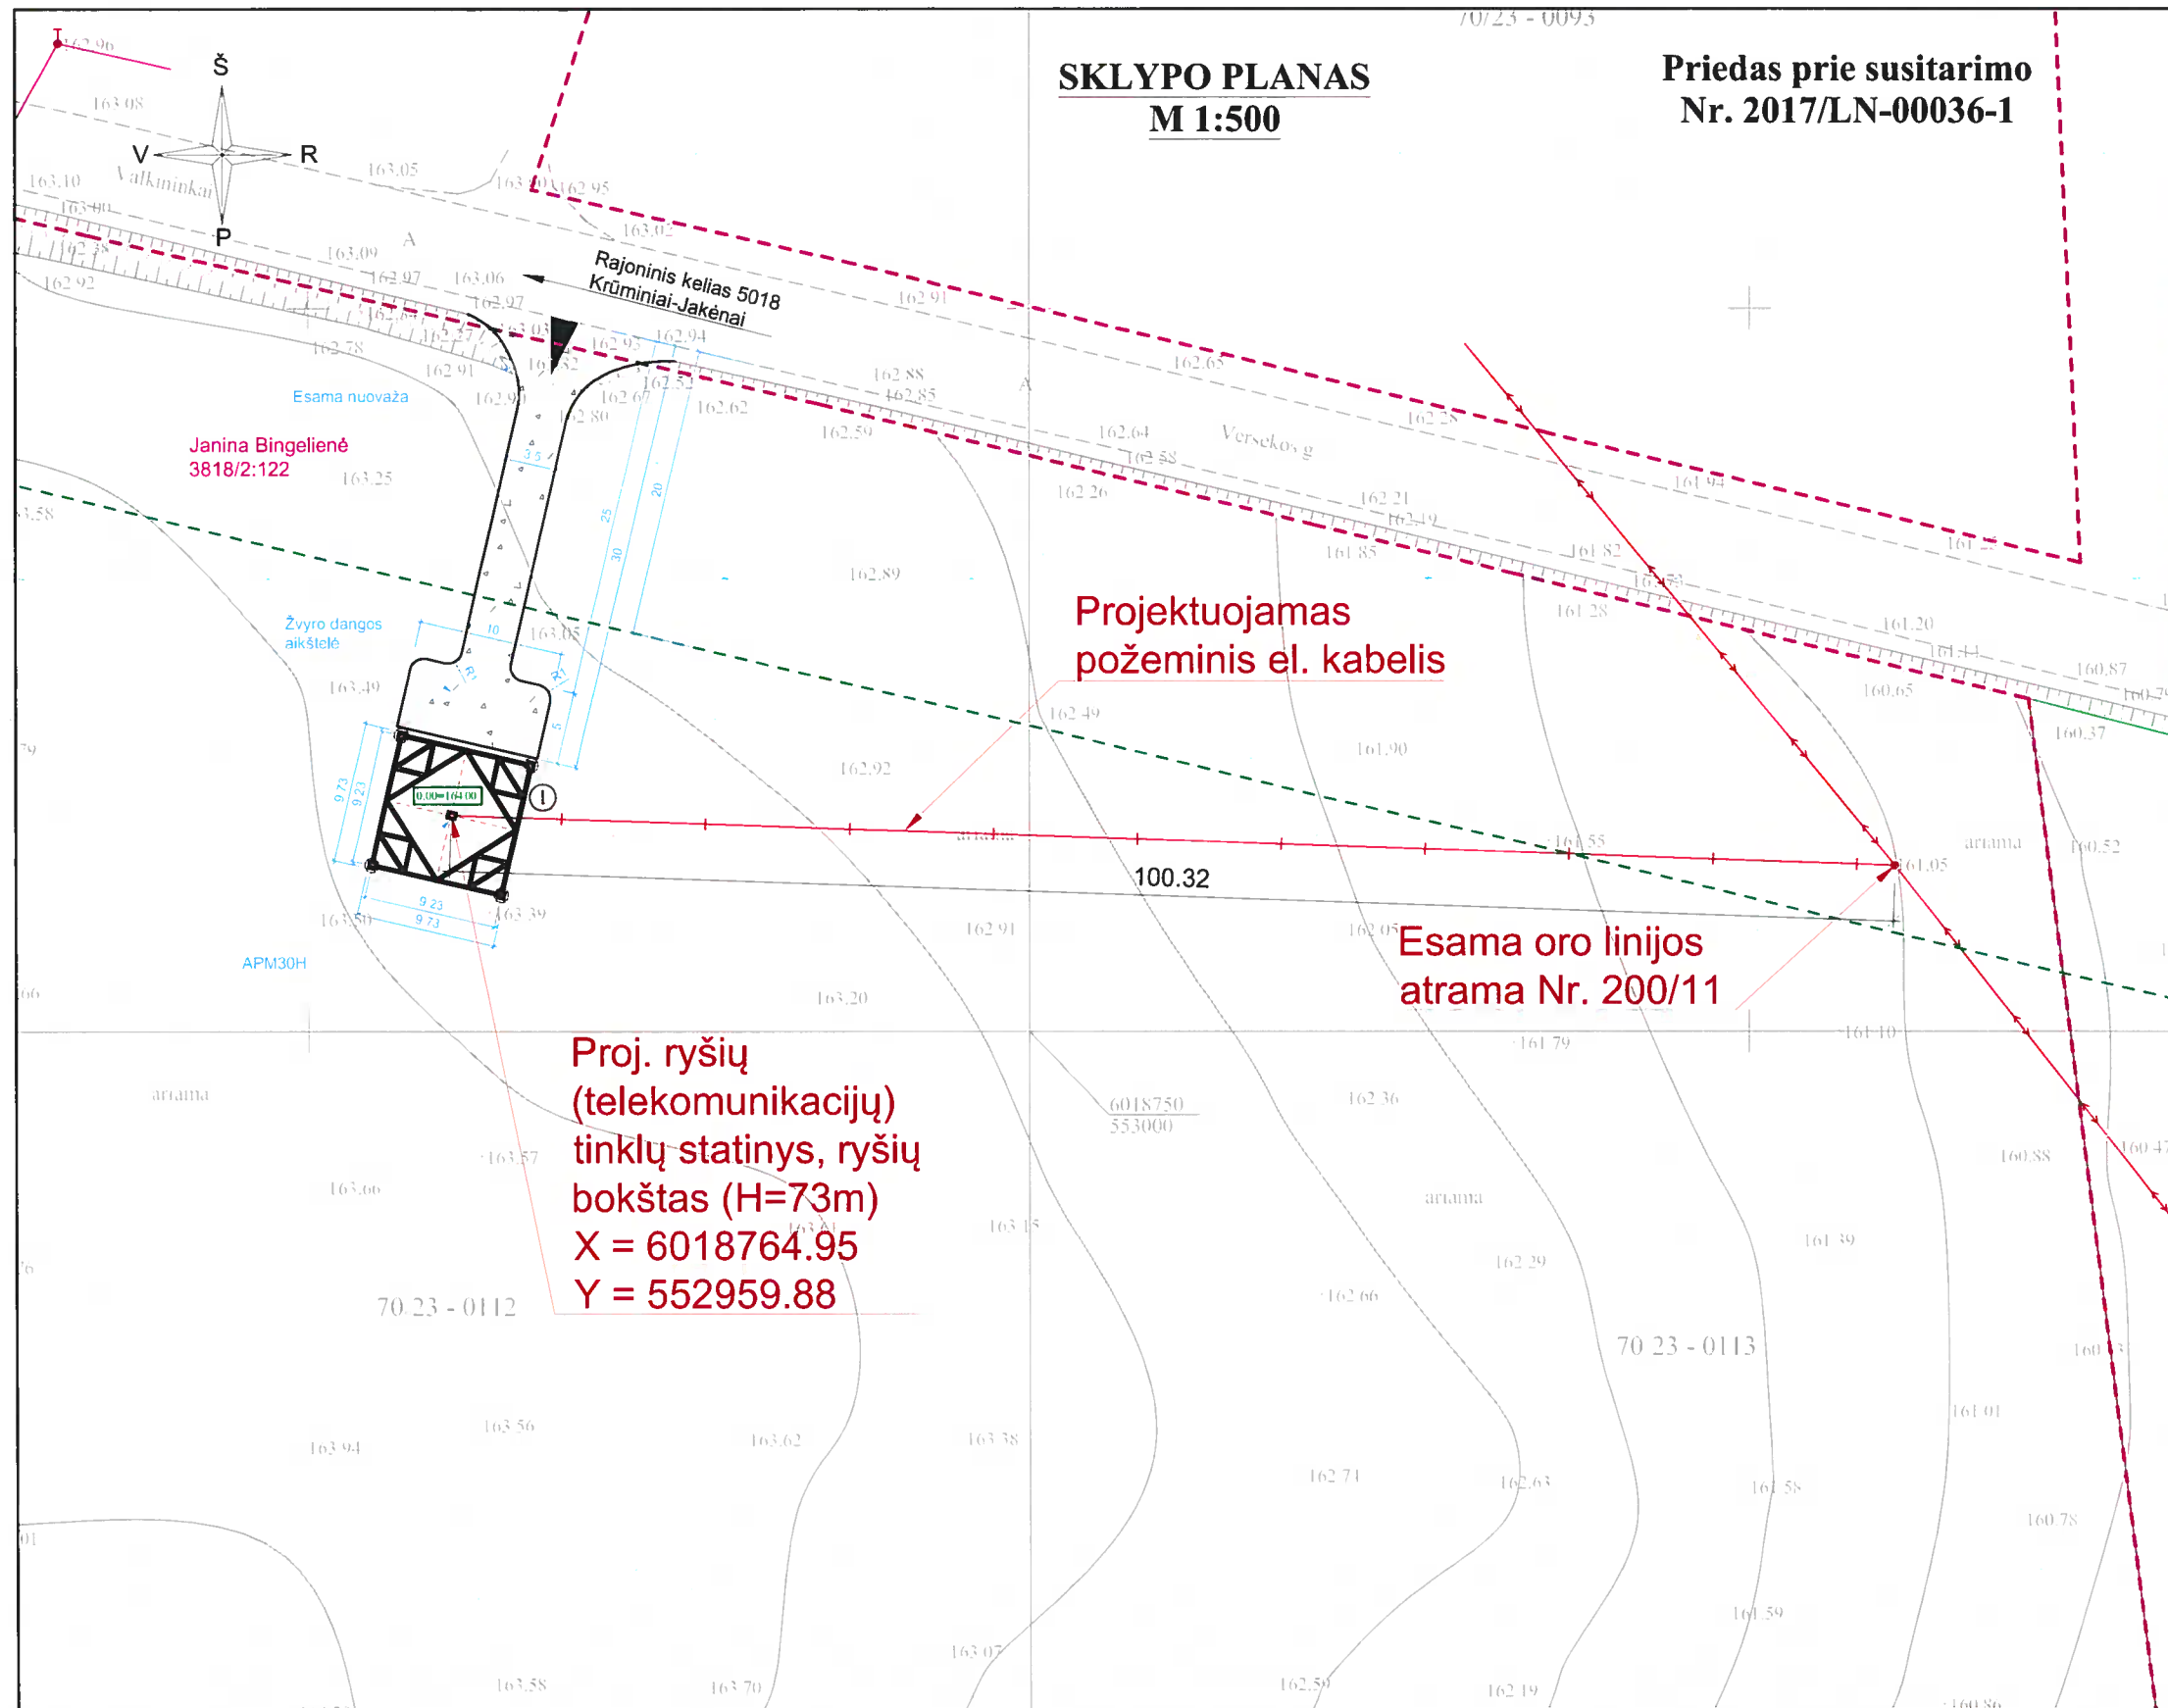

Projektuojamas  
požeminis el. kabelis

Esama oro linijos  
atrama Nr. 200/11

Proj. ryšių  
(telekomunikacijų)  
tinklų statinys, ryšių  
bokštas (H=73m)  
X = 6018764.95  
Y = 552959.88

**EKSPLIKACIJA**

1. Radijo ryšio bokštas (73 M)

**PAGRINDINIAI RODIKLIAI:**

Rodiklio pavadinimas	Rodiklis	Mato vnt.
Bokšto aukštis	73,0	m

**BOKŠTOO CENTRO KOORDINATĖS:**  
X = 6018764.95 Y = 552959.88

**SUTARTINIAI ŽYMĖJIMAI:**

	Sklypų ribos
	Kelio apsaugos zona
	Esama 0,4 kV oro linija
	Projektuojamas požeminis el. kabelis
	Esamas įvažiavimas
	Projektuojamas ryšio bokštas

*Janina Bingelienė*

Atestato Nr.	<b>EMPOWER</b> Uždaroji akcinė bendrovė <b>EMPOWER FIDELITAS</b>			<b>RYŠIŲ (TELEKOMUNIKACIJŲ) TINKLŲ STATINIO (RADIJO RYŠIO BOKŠTO H=73M) KRŪMINIŲ K., MATUIZŲ SEN., VARĖNOS R. SAV. PROJEKTINIAI PASIŪLYMAI</b>	
167				<b>BAZINĖ STOTIS NR. 647 - KRŪMINIAI</b>	Laida
20331	PV	A.E.Nausėda	2017	SKLYPO PLANAS M1:500	0
PP	Statytojas: TELIA LIETUVA, AB			EF-17-23-PP-02	Lapas Lapų
				1	1



**PRIJUNGIMO SĄLYGOS NR. TS17-21418**

Parengta: 2017.06.05,  
Galioja iki: 2020-06-05

**Klientas:** Telia Lietuva, AB

**Kliento kontaktiniai duomenys:** Lvovo g. 25, Vilnius, 09320 Vilniaus m. sav., Vilniaus apskr.,  
+37069826600, giedrius.dizavicius@telia.lt

**Objekto pavadinimas:** Inžineriniai įrenginiai

**Objekto adresas:** Krūminių k., Matuizų sen., Varėnos r. sav.

**Investicinio projekto Nr.:** E1N6721418

Kliento paraiškos Nr. 17-21418 duomenys	Elektros energijos tiekimo patikimumo kategorija			Atvado tipas (vienfazis, trifazis)
	I	II	III	
Esama leistinoji naudoti galia (kW):	-	-	-	
Nauja leistinoji naudoti galia (kW):	-	-	10	Trifazis
Iš viso leistinoji naudoti galia (kW):	-	-	10	Trifazis

**1. Šios prijungimo sąlygos išduodamos Kliento objekto, esančio Krūminių k., Matuizų sen., Varėnos r. sav., prijungimui prie AB ESO skirstomųjų tinklų. Objekto elektros įrenginių prijungimui parinktas optimalus prijungimo taškas atsižvelgiant į techninius ir ekonominius rodiklius.**

**2. Nuosavybės ir turto eksploatavimo riba nustatoma komercinės apskaitos spintoje, ant elektros kabelio linijos, nutiestos į Kliento objekto elektros tinklą, prijungimo gnybtų.**

**3. Kliento veiksmai įgyvendinant Objekto prijungimą:**

3.1. Pasirašyti prijungimo paslaugos sutartį ir sumokėti sutartyje nurodytą prijungimo paslaugos mokestį. Sutartį pasirašyti galite [www.manogile.lt](http://www.manogile.lt) arba Bendrovės Klientų aptarnavimo centre „Gilė“ kurį Jums patogiau pasiekti (Klientų aptarnavimo centrų adresai - [www.eso.lt](http://www.eso.lt) Kontaktai / Klientų aptarnavimo centrai „Gilė“).

3.2. Vadovaujantis Elektros įrenginių įrengimo bendrųjų taisyklių reikalavimais įrengti elektros liniją (toliau - įvada), nuo Objekto vidaus elektros paskirstymo skydo iki komercinės apskaitos spintos įrengiamos, kaip nurodyta šių Prijungimo sąlygų 4 punkte. Įvado įrengimui galite kreiptis į reikiamą kvalifikaciją turinčias įmones.

3.3. Atlikti Objekto elektros tinklo ir įvado, iki nuosavybės ribos su Bendrove, techninės būklės įvertinimą. Klientas pateikia Objekto elektros tinklo schemą, varžų matavimo protokolus bei kitus įstatymais numatytus dokumentus Valstybinei energetikos inspekcijai (toliau - VEI). Objekto elektros tinklas yra parengtas prijungti prie elektros operatoriaus elektros tinklo, kai VEI inspektorius, neradęs trūkumų, patvirtina išduodamas pažymą apie įrengtų elektros įrenginių techninės būklės patikrinimą. Daugiau informacijos galite rasti [www.vei.lt](http://www.vei.lt).

3.4. Informuojame, kad pasikeitus pareikalaujamos galios poreikiui arba patikimumo kategorijai, reikalinga pateikti naują paraišką su naujais paraiškos duomenimis. Bendrovė gavusi naują paraišką parengs naujas prijungimo sąlygas.

**4. Techniniai sprendimai AB „Energijos skirstymo operatorius“ elektros tinklo daliai**

4.1. Ant esamos 0,4 kV oro linijos L-200 iš transformatorinės MT-410 atramos Nr. 200/11 įrengti komercinės apskaitos spintą (toliau - KAS) su trifaziu „C“ charakteristikos 20 A automatinio jungiklio ir elektros energijos apskaitos skaitikliu.

Centrinė būstinė

Rekvizitai

AB „Energijos skirstymo operatorius“  
Aguonų g. 24  
03212 Vilnius, Lietuva  
[www.eso.lt](http://www.eso.lt)

Informacija klientams Tel. 1802  
Tel. (8 5) 277 7524  
Faks. (8 5) 277 7514  
El. p.: [info@eso.lt](mailto:info@eso.lt)

Įmonės kodas 304151376  
PVM kodas: LT100009860612  
Registro tvarkytojas VĮ Registrų centras

4.2. KAS prijungti nuo esamos oro linijos laidų įrengiant 16 mm<sup>2</sup> skerspjūvio kabelių liniją.

## 5. Kita informacija

5.1. Elektros energijos prijungimo procesą galite stebėti AB „Energijos skirstymo operatorius“ savitarnos svetainėje [www.manogile.lt](http://www.manogile.lt), skiltyje „Paraiškos ir prašymai“.

Daugiau aktualios informacijos dėl elektros įrenginių prijungimo tolimesnių žingsnių bei kitų AB „Energijos skirstymo operatorius“ teikiamų paslaugų galite rasti [www.eso.lt](http://www.eso.lt) arba sužinoti klientų aptarnavimo telefonu **1802**.

Skambučiai apmokestinami pagal Jūsų pasirinkto ryšio operatoriaus taikomą tarifą ar mokėjimo planą.

patvirtino Inžinierius ŽUKAUSKAS VAIDOTAS 

parengė Inžinierius ŽUKAUSKAS VAIDOTAS 

**ĮGALIOJIMAS**

2017-03-01 Nr. ĮG- 00058

**Telia Lietuva, AB** (toliau – Bendrovė) įgalioja **UAB „Empower-Fidelitas“**, įsteigtai ir veikiančiai pagal Lietuvos Respublikos įstatymus, kurios registruota buveinė yra Motorų g. 4, LT-02190 Vilnius, Lietuva, įmonės kodas 123855155, Bendrovės vardu ir interesais kreiptis į atitinkamas Lietuvos Respublikos bei savivaldos institucijas bei atstovauti Bendrovę dėl:

- techninių ir darbo projektų rengimo, dėl leidimų, sutikimų ir/ar kitų dokumentų, susijusių su mobiliojo skaitmeninio radijo ryšio tinklo bazinių stočių statyba Bendrovės objektuose ir reikalaujamų pagal Lietuvos Respublikos teisės aktus, gavimo, patvirtinimo ir/ar suderinimo;
- atstovauti Bendrovę nustatyta tvarka priimant nurodytus objektus naudoti;
- atstovauti Bendrovę ir jos vardu ir Lietuvos Respublikos įstatymų nustatyta tvarka įregistruoti sutartis Valstybės įmonėje Registrų centras; Bendrovės vardu gauti pažymėjimus apie nekilnojamąjį turimą ir daiktinių teisių įregistravimą į jį Nekilnojamojo turto registre;
- Bendrovės vardu ieškoti naujų bazinių stočių vietų, derėtis su savininkais, derybų pagrindu parengti nuomos sutartis ir joms pasibaigus parengti sutarčių pratęsimus.
- Bendrovės vardu ir LR įstatymų nustatyta tvarka įregistruoti Bendrovės vardu įsigytą nekilnojamąjį turimą, tuo tikslu atstovauti Bendrovę Valstybės įmonėje Registrų centras bei Bendrovės vardu apmokėti Valstybės įmonės Registrų centras sąskaitas;
- gauti pažymėjimus apie nekilnojamojo daikto ir daiktinių teisių įregistravimą į jį Nekilnojamojo turto registre bei Bendrovės vardu atlikti bet kokius kitus veiksmus, susijusius su aukščiau nurodytais įgalinimais.

UAB „Empower-Fidelitas“ turi teisę įgaluoti vieną ar kelis UAB „Empower-Fidelitas“ darbuotojus atlikti visus ar dalį šiame įgaliojime nurodytų veiksmų. Šiuo įgaliojimu suteikti įgalinimai negali būti perduoti (perįgaluoti) jokiems tretiesiems asmenims ar institucijoms, išskyrus atvejus, nurodytus šiame įgaliojime, arba jei Bendrovė su tokiu perdavimu iš anksto raštu sutiko.

Šis įgaliojimas galioja iki 2018 m. kovo mėn. 1 d.

Vadovas



Kęstutis Šliužas



## PERIĞALIOJIMAS

2017-03-01Nr. 8

UAB „Empower-Fidelitas“ perigalioja bendrovės projekto vadovą Antaną-Edmundą Nausėdą (a.k.33902160050) atlikti visus veiksmus, susijusius su žemiau išvardintais įgalinimais, kuriuos AB „Telia Lietuva“ 2017 m. kovo mėn. 1 dienos įgaliojimu Nr. ĮG-00058 suteikė uždarajai akcinei bendrovei „Empower-Fidelitas“:

- techninių ir darbo projektų rengimo, dėl leidimų, sutikimų ir/ar kitų dokumentų, susijusių su mobiliojo skaitmeninio radijo ryšio tinklo bazinių stočių statyba bendrovės objektuose ir reikalaujamų pagal Lietuvos respublikos teisės aktus, gavimo, patvirtinimo ir/ar suderinimo;

- atstovauti Bendrovę nustatyta tvarka priimančią nurodytus objektus naudoti;

- atstovauti Bendrovę ir jos vardu ir Lietuvos Respublikos įstatymų nustatyta tvarka įregistruoto sutartis Valstybės įmonėje Registrų centras; Bendrovės vardu gauti pažymėjimus apie nekilnojamąjį turtą ir daiktinių teisių įregistravimą į jį Nekilnojamojo turto registre;


- Bendrovės vardu ieškoti naujų bazinių stočių vietų, derėtis su savininkais, derybų pagrindu parengti nuomos sutartis ir joms pasibaigus parengti sutarčių pratęsimus.

- Bendrovės vardu ir LR įstatymų nustatyta tvarka įregistruoti Bendrovės vardu įsigytą nekilnojamąjį turtą, tuo tikslu atstovauti Bendrovę Valstybės įmonėje Registrų centras bei Bendrovės vardu apmokėti Valstybės įmonėje Registrų centras sąskaitas;

- gauti pažymėjimus apie nekilnojamojo daikto ir daiktinių teisių įregistravimą į jį Nekilnojamojo turto registre bei Bendrovės vardu atlikti bet kokius kitus veiksmus, susijusius su aukščiau nurodytais įgalinimais.

Šis įgaliojimas galioja iki 2018 m. kovo mėn. 1 d.

Generalinis direktorius

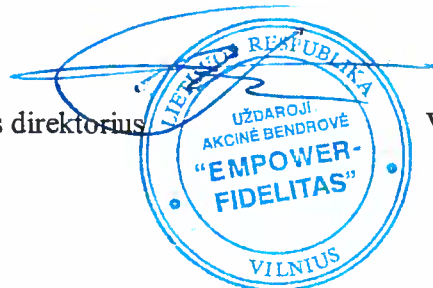

Vaclovas Kirkilis

Empower-Fidelitas, UAB

Motorų g. 4, LT 02190 Vilnius • Tel. +370 5 243 0288 • Faks. +370 5 243 0289 • [www.empower.eu](http://www.empower.eu)

Įmonės kodas 123855155 • PVM mokėtojo kodas LT238551515 • Juridinių asmenų registro tvarkytojas Valstybinės įmonės Registrų centras

Empower-Fidelitas, UAB yra Empower grupės įmonė



**ĮSAKYMAS**  
**DĖL PROJEKTO VADOVO PASKYRIMO**

2017 m. gegužės mėn. 2 d. Nr. 17-05-02/9


Vadovaudamasis Statybos įstatymo 16 str. 5 d. 1 p. s k i r i u Antaną-Edmundą Nausėdą (kavlif. atestatas Nr. 20331) AB „Telia Lietuva“ mobiliojo radijo ryšio tinklo bazinių stočių techninių darbo projektų vadovu.

Gen. direktorius



Vaclovas Kirkilis

Susipažinau ir sutinku vykdyti:  
Edmundas Nausėda

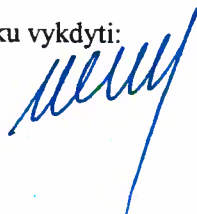



STATYBOS PRODUKCIJOS  
SERTIFIKAVIMO CENTRAS

Valstybės įmonė Statybos produkcijos sertifikavimo centras, įmonės kodas 110068926, Linkmenų g. 28, LT-08217 Vilnius

# KVALIFIKACIJOS ATESTATAS

Nr.167

UAB "Empower-Fidelitas"

Įmonės kodas: 123855155

Motorų g. 4, LT-02190 Vilnius

Suteikiama teisė būti ypatingo statinio statybos rangovu.

Statiniai: susisiekimo komunikacijos: keliai (gatvės); inžineriniai tinklai: elektros (iki 400 kV įtampos), elektroninių ryšių infrastruktūra; kitos paskirties statiniai: stebėjimo bokštai, atsinaujinančios energijos jėgainių statiniai.

Statybos darbų sritys: žemės darbai (statybos sklypo reljefo tvarkymas, pamatų duobių, iškasų, tranšėjų kasimas ir užpylimas), statybinių konstrukcijų (gelžbetonio, betono, metalo, medžio, mūro) statyba ir montavimas, griovimo darbai; elektros energijos tiekimo ir skirstymo įrenginių montavimas; elektros tinklų tiesimas; statinio elektros inžinerinių sistemų įrengimas; procesų valdymo ir automatizavimo sistemų įrengimas; statinio nuotolinio ryšio (telekomunikacijų) inžinerinių sistemų įrengimas; statinio apsauginės signalizacijos, gaisrinės saugos (signalizacijos) inžinerinių sistemų įrengimas.

Direktorius



Robertas Encius

Išduotas 2013 m. sausio 25 d.

Pirmą kartą išduotas 2013 m. sausio 25 d.

Kvalifikacijos atestatų registras skelbiamas [www.spsc.lt](http://www.spsc.lt)

00765



STATYBOS PRODUKCIJOS  
SERTIFIKAVIMO CENTRAS

Valstybės įmonė Statybos produkcijos sertifikavimo centras, įmonės kodas 110068926, Linkmenų g. 28, LT-08217 Vilnius

# KVALIFIKACIJOS ATESTATAS

Nr.20331

**Antanas Edmundas Nausėda**

A.k. 33902160050

Suteikta teisė eiti ypatingo statinio projekto vadovo, ypatingo statinio projekto vykdymo priežiūros vadovo ir ypatingo statinio statybos techninės priežiūros vadovo pareigas.

Statiniai: negyvenamieji pastatai, susisiekimo komunikacijos, inžineriniai tinklai, kiti statiniai.

Direktorius



Robertas Encius

01890

Išduotas 2012 m. rugsėjo 27 d.

Pirmą kartą išduotas 2007 m. gruodžio 20 d.

Kvalifikacijos atestatų registras skelbiamas [www.spsc.lt](http://www.spsc.lt)