

75/34-0293


x= 6071400
y= 578200

X=6071374.77
Y=578154.67

X=6071361.49
Y=578185.78

X=6071363.91
Y=578150.04

X=6071350.64
Y=578181.15

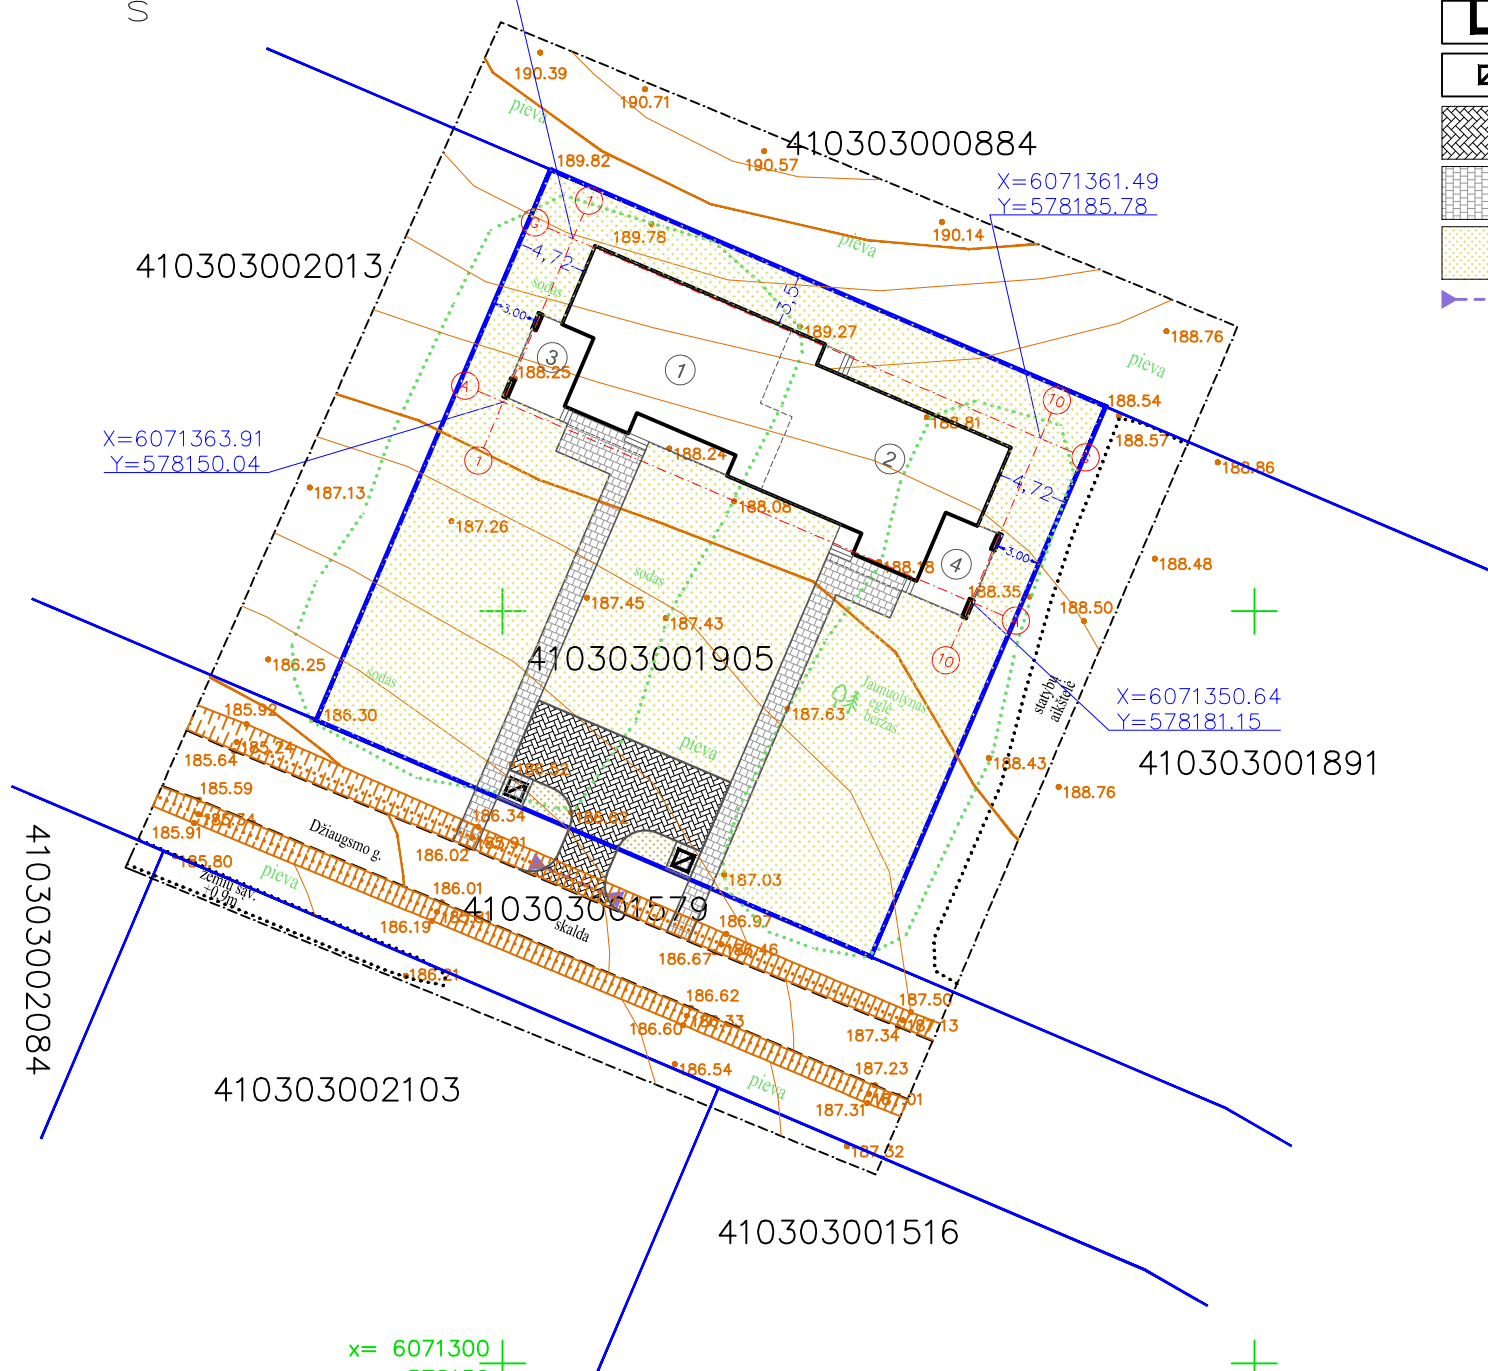

- sutartinis žymėjimas
- proj. pastato sklypo riba
 - gretimų sklypų ribos
 - projektuojamas pastatas
 - šiukšlių konteinerio aikštelės vieta
 - projekt. betoninių grindinio trinkelėlių danga
 - projekt. betono plytelių danga
 - projektuojama veja
 - vandens pralaida



Esamos požeminės komunikacijos sutikslintos

Eil. Nr.	Įstaigos pavadinimas	Sutikslinimo data	Sutikslintojo pareigos pavardė	Parašas	Pastabos
1	Telia Lietuva, AB	2017-07-26	N. Trafašova	<i>[Signature]</i>	
2	AB "Energijos skirstymo operatorius"	17.04.27	A. Šauliškienė	<i>[Signature]</i>	4987
3	Vilniaus raj. savivaldybės adm. žemės ūkio skyrius	2017-07-25	V. Kerue	<i>[Signature]</i>	Sp. Nr. 915
4	UAB "Nemėžio komunalininkas"				
5	VRSA statybos skyrius	2017-08-08	D. Valiukevič	<i>[Signature]</i>	2017-08-08
6					

Išrašas tikras /M.Galatiltis/

Koordinatų sistema: LKS-1994
Aukščių sistema: LAS07




PAVEIKS	PAVARDĖ	PARAŠAS	UAB "VILNIAUS TOPOGRAFIJA"			
Direktorius	V. Augūnas	<i>[Signature]</i>	el. paštas: mantas.topo2@gmail.com mob:868559599			
Geodezininko kvalifikacijos pažymėjimo Nr.	1GKV-563		Objektas:			
Geodezininkas	M. Galatiltis	<i>[Signature]</i>	Džiaugsmo g. 11, Uždvarionių k., Avižienių sen., Vilniaus r. sav.			
			BRĖŽINYS	Inžinerinis topografinis planas		
UŽSAKOVAS			Objekto Nr.	Mastelis	Lapų sk./Nr.	Data
			17K-538	1 : 500	1/1	2017-07

EKSPLIKACIJA

EIL. NR.	OBJEKTAS	UŽSTATYMO PLOTAS	PASTABA
1	Butas 1	152.10 kv/m	projektuojamas
2	Butas 2	153.14 kv/m	projektuojamas
3	Terasa (pirmojo buto)	24.27 kv/m	projektuojamas
4	Terasa (antrojo buto)	24.27 kv/m	projektuojamas

atestado numeris	Jurevičiaus tapybos ir projektavimo įmonė [monės kodas 122340743]			GYVENAMOSIOS PASKIRTIES (DVIEJŲ BUTŲ) PASTATO (6.2) VILNIAUS R. SAV., AVIŽIENIŲ SEN., UŽDVARIONIŲ K., DŽIAUGSMO G.11 (SK.KAD.NR.4103/0300:1905), STATYBOS PROJEKTAS			
A560	PV	A.JUREVIČIUS	2017	SKLYPO SUTVARKYMO PLANAS M 1:500			laida
A560	Arch.	A.JUREVIČIUS	2017				0
	Braižė	D.SKREBIENĖ					
etapas	statytojas: EDUARDAS ALEKNAVIČIUS			17 - 13		lapas	lapų
PP						SP - 1	1 1

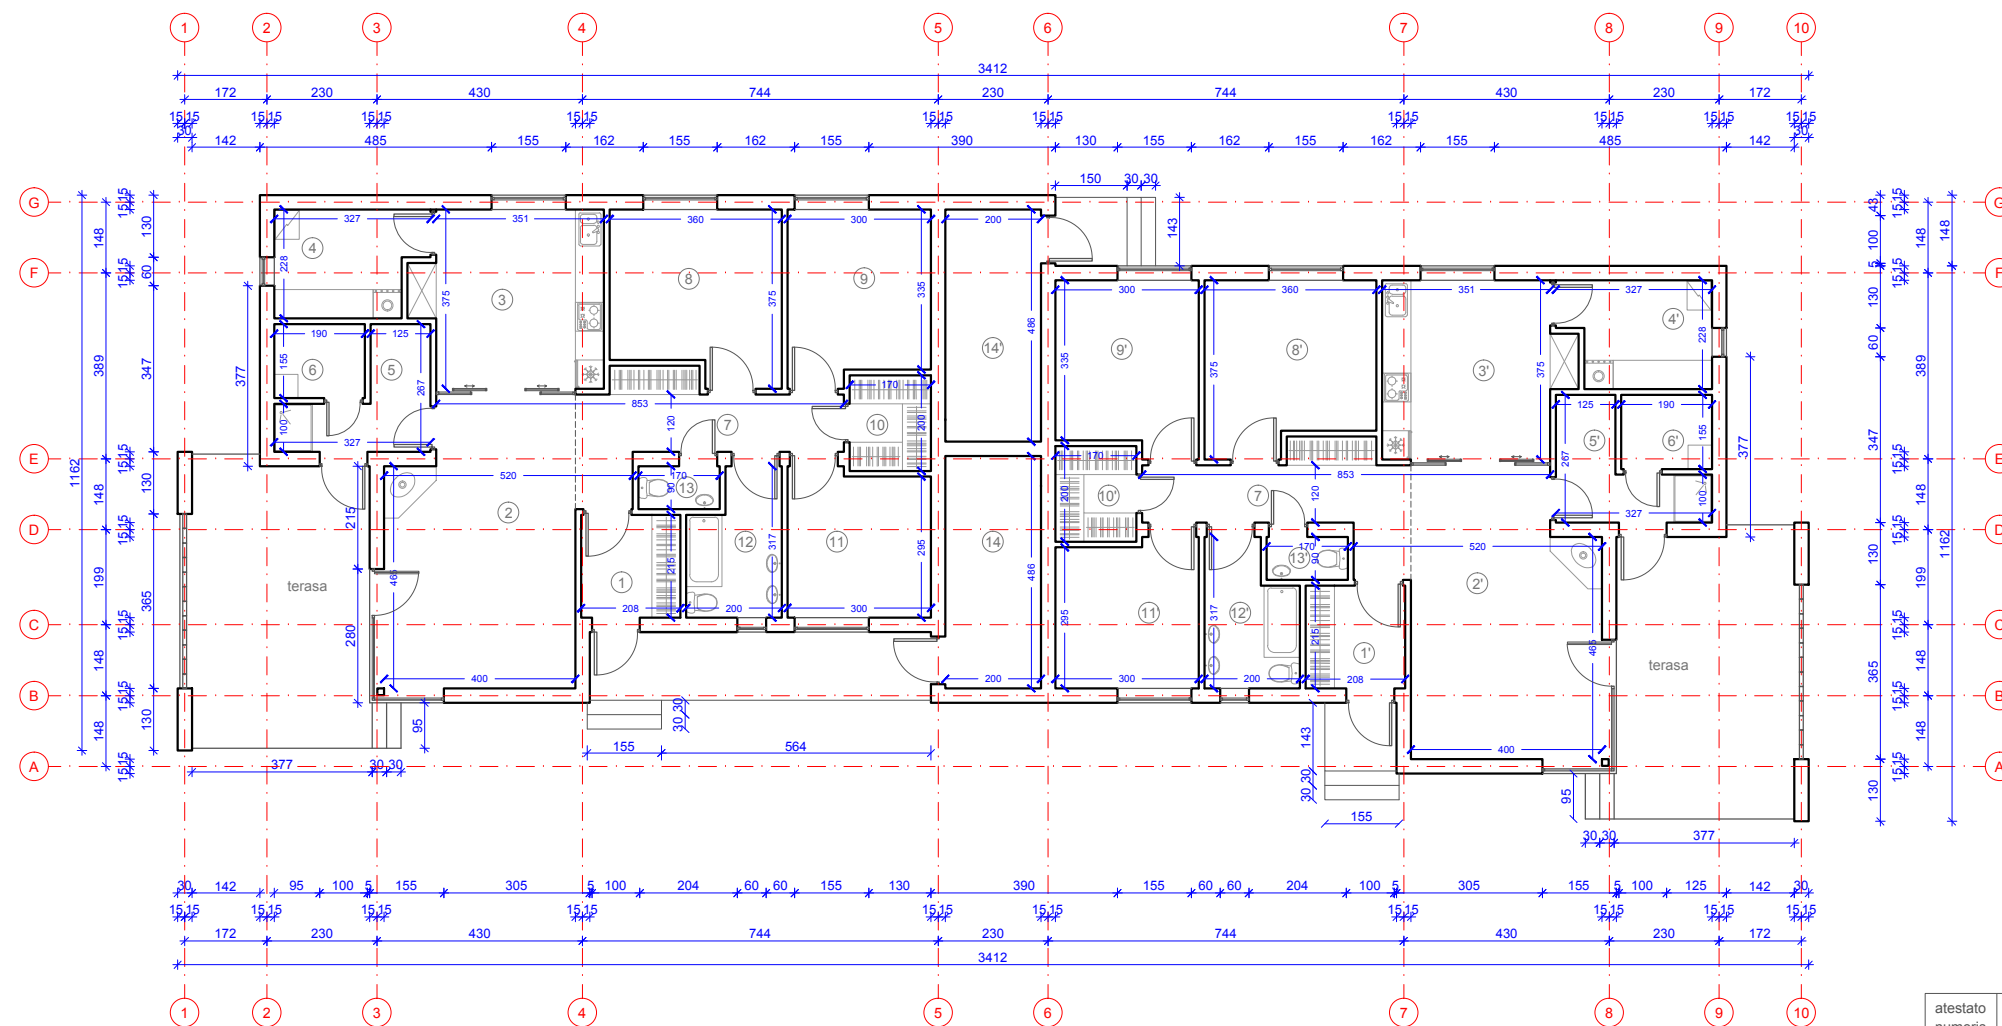

Buto nr.1 Patalpų eksplikacija

nr.	patalpos pavadinimas	kv/m
1	Tambūras	4.47
2	Svetainė	22.96
3	Virtuvė	14.06
4	Katilinė	6.69
5	Priešpirtis	5.36
6	Pirtis	2.95
7	Koridorius	9.31
8	Miegamasis	12.30
9	Tėvų miegamasis	10.52
10	Drabužinė	3.40
11	Miegamasis	9.11
12	Vonios kambarys	5.50
13	WC	1.53
Viso:		108.16


14	Sandėliukas	9.72
Viso:		117.88

Buto nr.2 Patalpų eksplikacija



nr.	patalpos pavadinimas	kv/m
1'	Tambūras	4.47
2'	Svetainė	22.96
3'	Virtuvė	14.06
4'	Katilinė	6.69
5'	Priešpirtis	5.36
6'	Pirtis	2.95
7'	Koridorius	9.31
8'	Miegamasis	12.30
9'	Tėvų miegamasis	10.52
10'	Drabužinė	3.40
11'	Miegamasis	9.11
12'	Vonios kambarys	5.50
13'	WC	1.53
Viso:		108.16

14'	Sandėliukas	9.72
Viso:		117.88


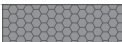


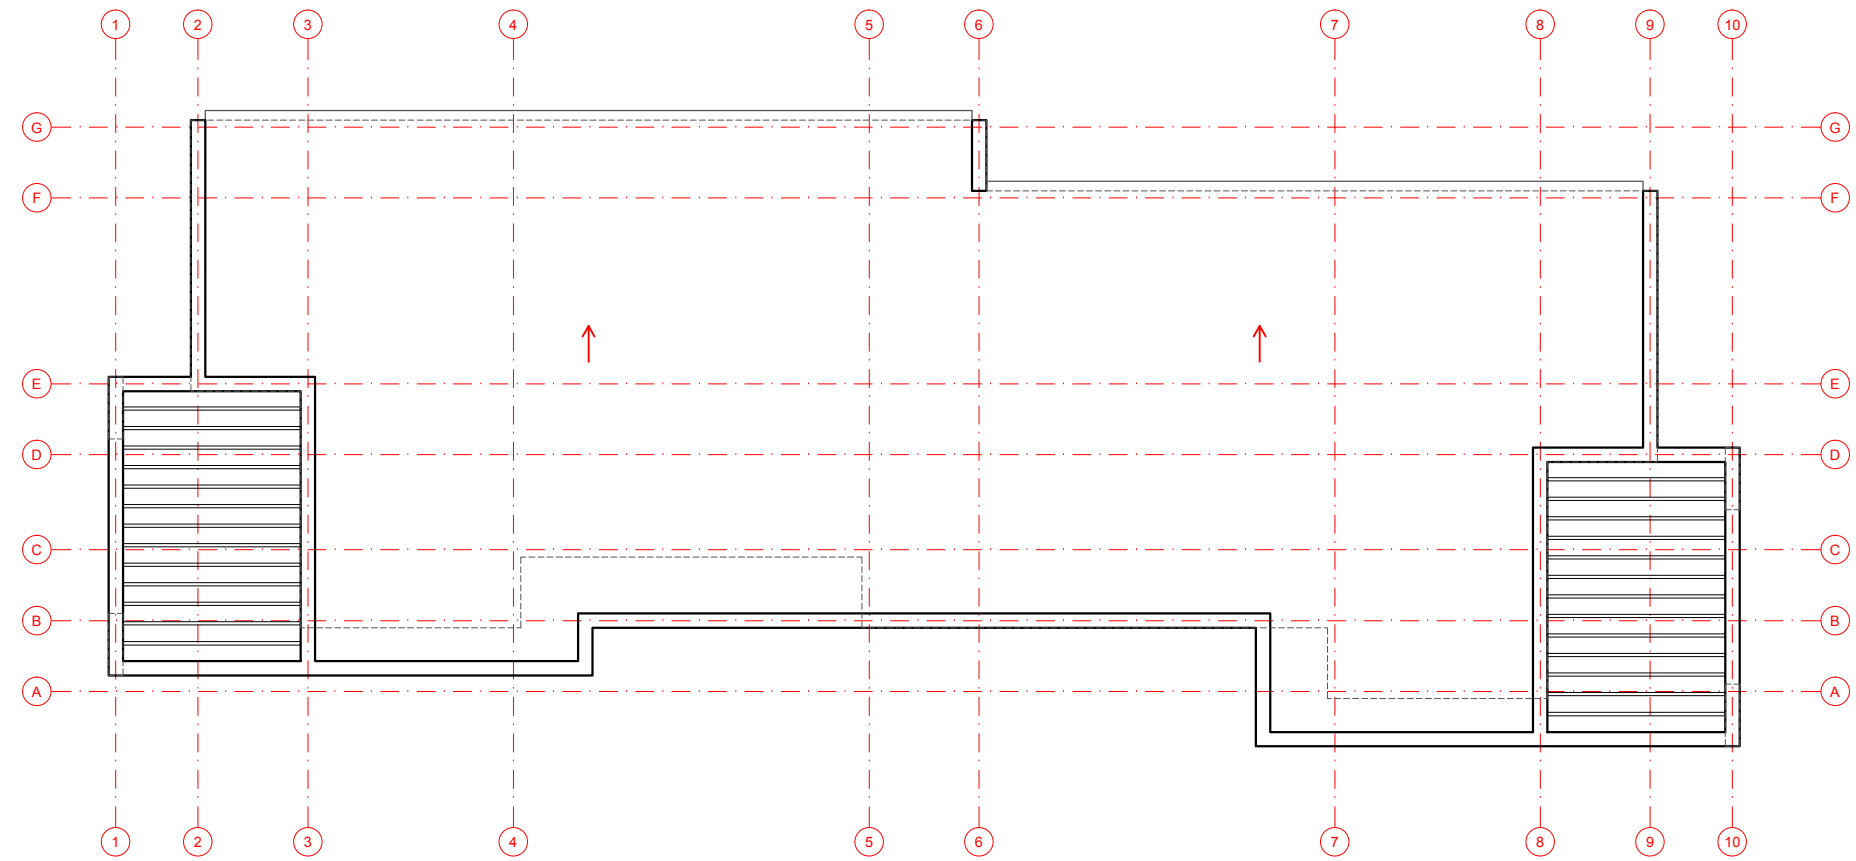atesato numeris	Jurevičiaus tapybos ir projektavimo įmonė Įmonės kodas 122340743			GYVENAMOSIOS PASKIRTIES(DVIEJŲ BUTŲ) PASTATO(6.2) VILNIAUS R. SAV., AVIŽIENIŲ SEN.,UŽDVARIONIŲ K., DŽIAUGSMO G.11(SK.KAD.NR.4103/0300:1905),STATYBOS PROJEKTAS		
A560	PV	A. JUREVIČIUS	2017	PLANAS M 1:100		
A560	Arch.	A. JUREVIČIUS	2017			
etapas	statytojas: EDUARDAS ALEKNAVIČIUS			17 - 13		lapis
PP				SA - 1	1	1

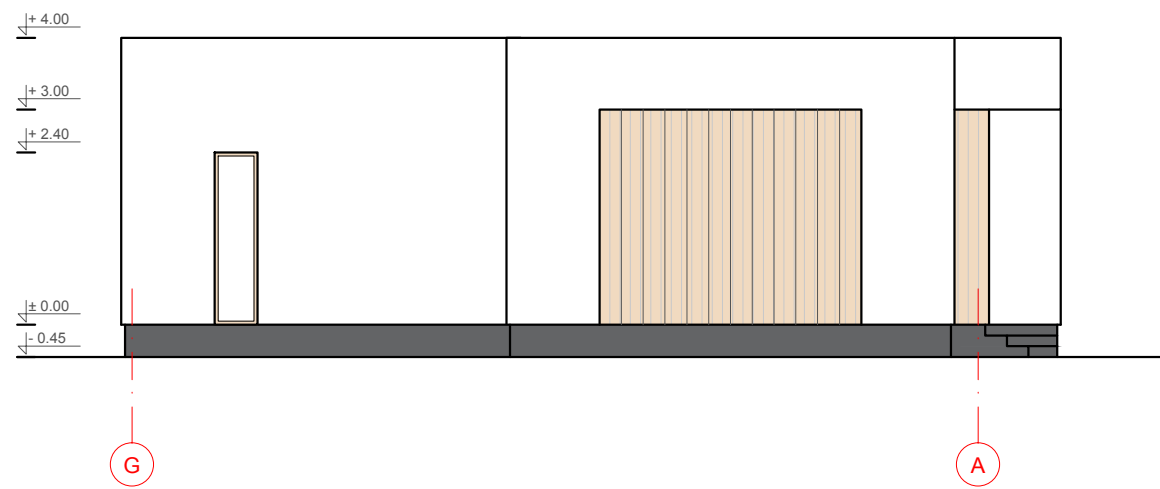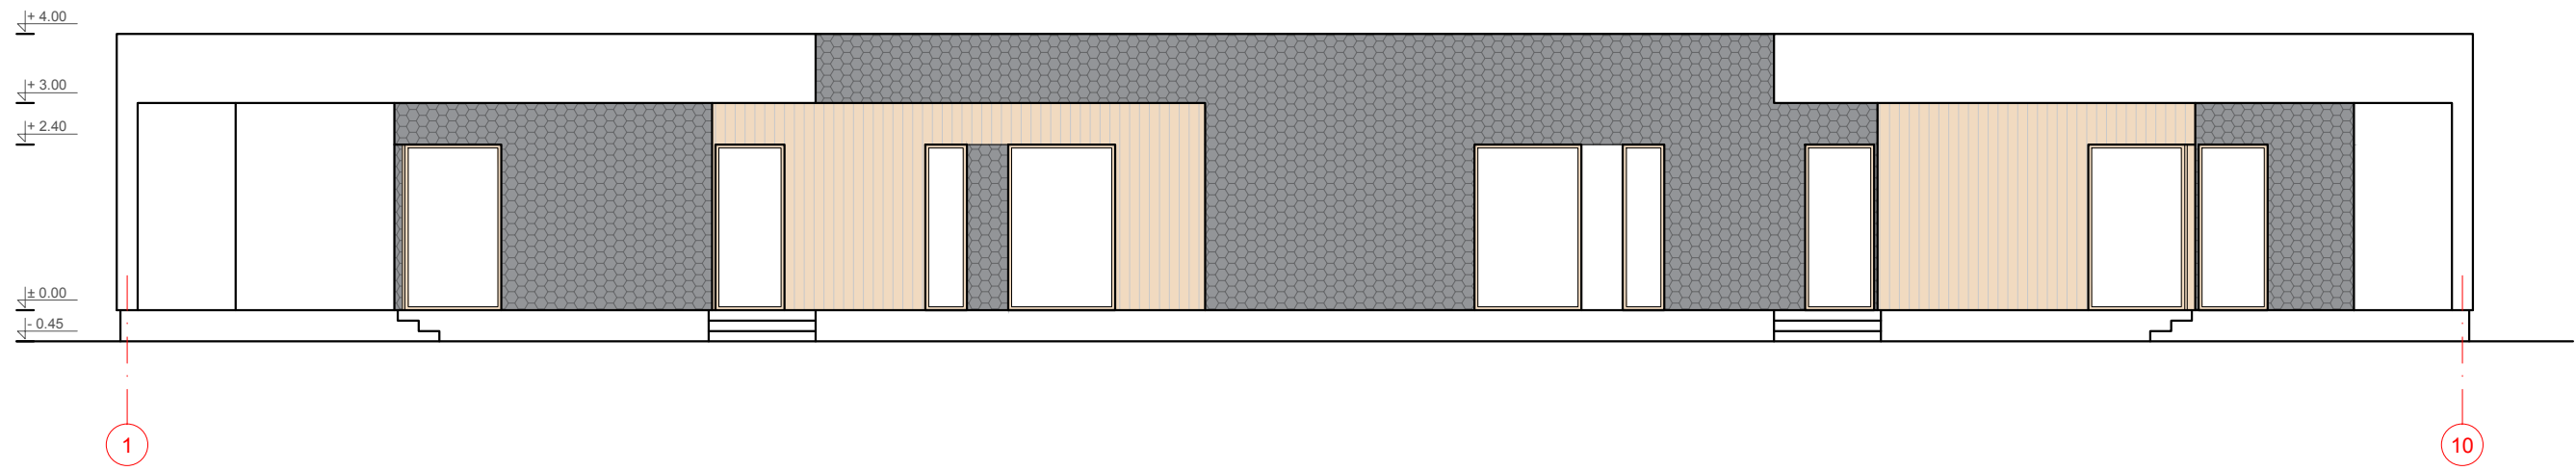



atestado numeris	Jurevičiaus tapybos ir projektavimo įmonė įmonės kodas 122340743			GYVENAMOSIOS PASKIRTIES(DVIEJŲ BUTŲ) PASTATO(6.2) VILNIAUS R. SAV., AVIŽIENIŲ SEN.,UŽUDVARIONIŲ K., DŽIAUGSMO G.11(SK.KAD.NR.4103/0300:1905),STATYBOS PROJEKTAS		
A560	PV	A. JUREVIČIUS	2017	STOGO PLANAS M 1:100		laida
A560	Arch.	A. JUREVIČIUS	2017			0
etapas	Braižė	D.SKREBIENĖ	17 - 13		lapas	lapų
PP	statytojas: EDUARDAS ALEKNAVIČIUS			SA - 4	1	1







ŽYMĖJIMAS

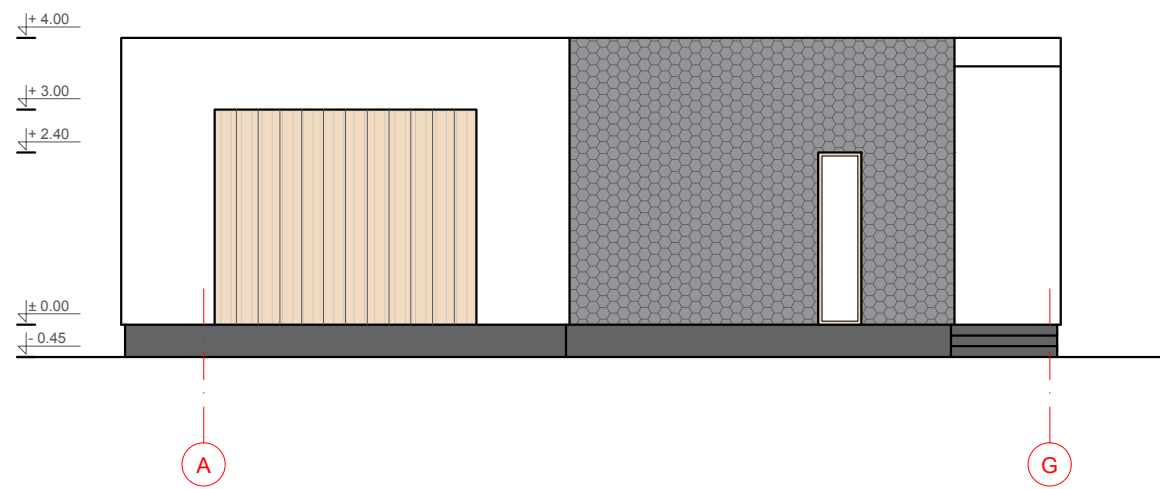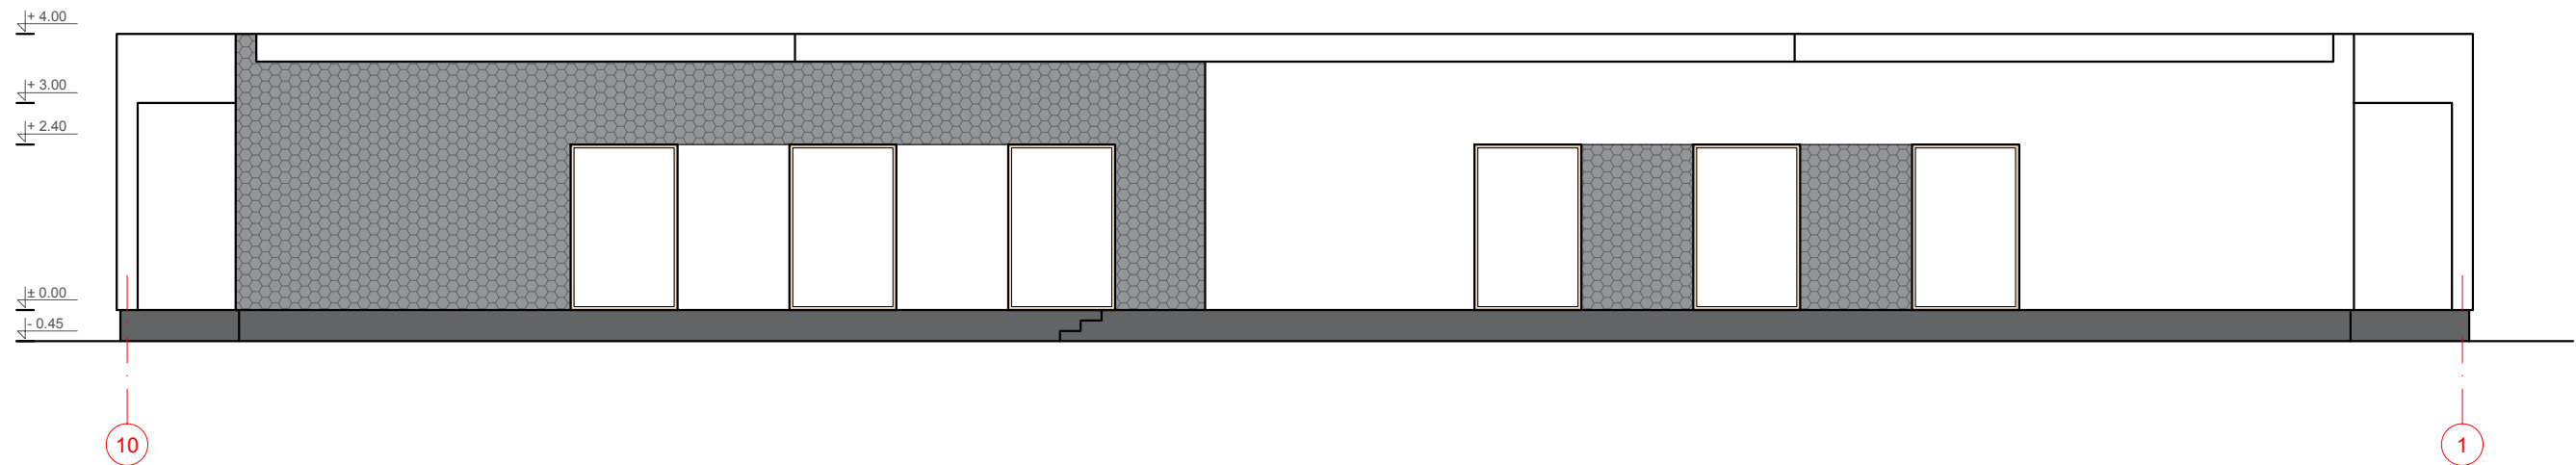	baltas tinkas		pilkas skalūnas
	šviesus tinkas		šviesus medis

atestato numeris	Jurevičiaus tapybos ir projektavimo įmonė įmonės kodas 122340743				GYVENAMOSIOS PASKIRTIES(DVIEJŲ BUTŲ) PASTATO(6.2) VILNIAUS R. SAV., AVIŽIENIŲ SEN.,UŽUDVARIONIŲ K., DŽIAUGSMO G.11(SK.KAD.NR.4103/0300:1905),STATYBOS PROJEKTAS				
	A560	PV	A. JUREVIČIUS	2017	FASADAI M 1:100		laida		
A560	Arch.	A. JUREVIČIUS	2017	0					
		Braižė	D.SKREBIENĖ						
etapas	statytojas: EDUARDAS ALEKNAVIČIUS				17 - 13		lapas		
PP							lapų		
							SA - 2	1	1



ŽYMĖJIMAS

	baltas tinkas		pilkas skalūnas
	šviesus tinkas		šviesus medis

atestato numeris	Jurevičiaus tapybos ir projektavimo įmonė įmonės kodas 122340743				GYVENAMOSIOS PASKIRTIES(DVIEJŲ BUTŲ) PASTATO(6.2) VILNIAUS R. SAV., AVIŽIENIŲ SEN.,UŽUDVARIONIŲ K., DŽIAUGSMO G.11(SK.KAD.NR.4103/0300:1905),STATYBOS PROJEKTAS		
	A560	PV	A. JUREVIČIUS	2017	FASADAI M 1:100		laida
A560	Arch.	A. JUREVIČIUS	2017	0			
		Braižė	D.SKREBIENĖ				
etapas	statytojas: EDUARDAS ALEKNAVIČIUS				17 - 13	lapas	lapų
PP						SA - 3	1 1



