



Atestato Nr.	UAB "Z.BACEVIČIENĖS PROJEKTAVIMO ĮMONĖ" Trakai, Vytauto g. 19			Objektas: Parduotuvės (Un.Nr. 7994-0072-5016) griovimo, parduotuvės statybos projektas Trakų r.sav., Rūdiškių sen., Rūdiškių m., Trakų g. 45		Laida	
						0	
A 1510	PV	Z. BACEVIČIENĖ		Brėžinys: SKLYPO PLANO SCHEMA		Mastelis	
A 1510	Proj.	Z. BACEVIČIENĖ				1:500	
Etapas	Statytojas:			Žymuo:		Lapas	Lapų
PP-A						1	1

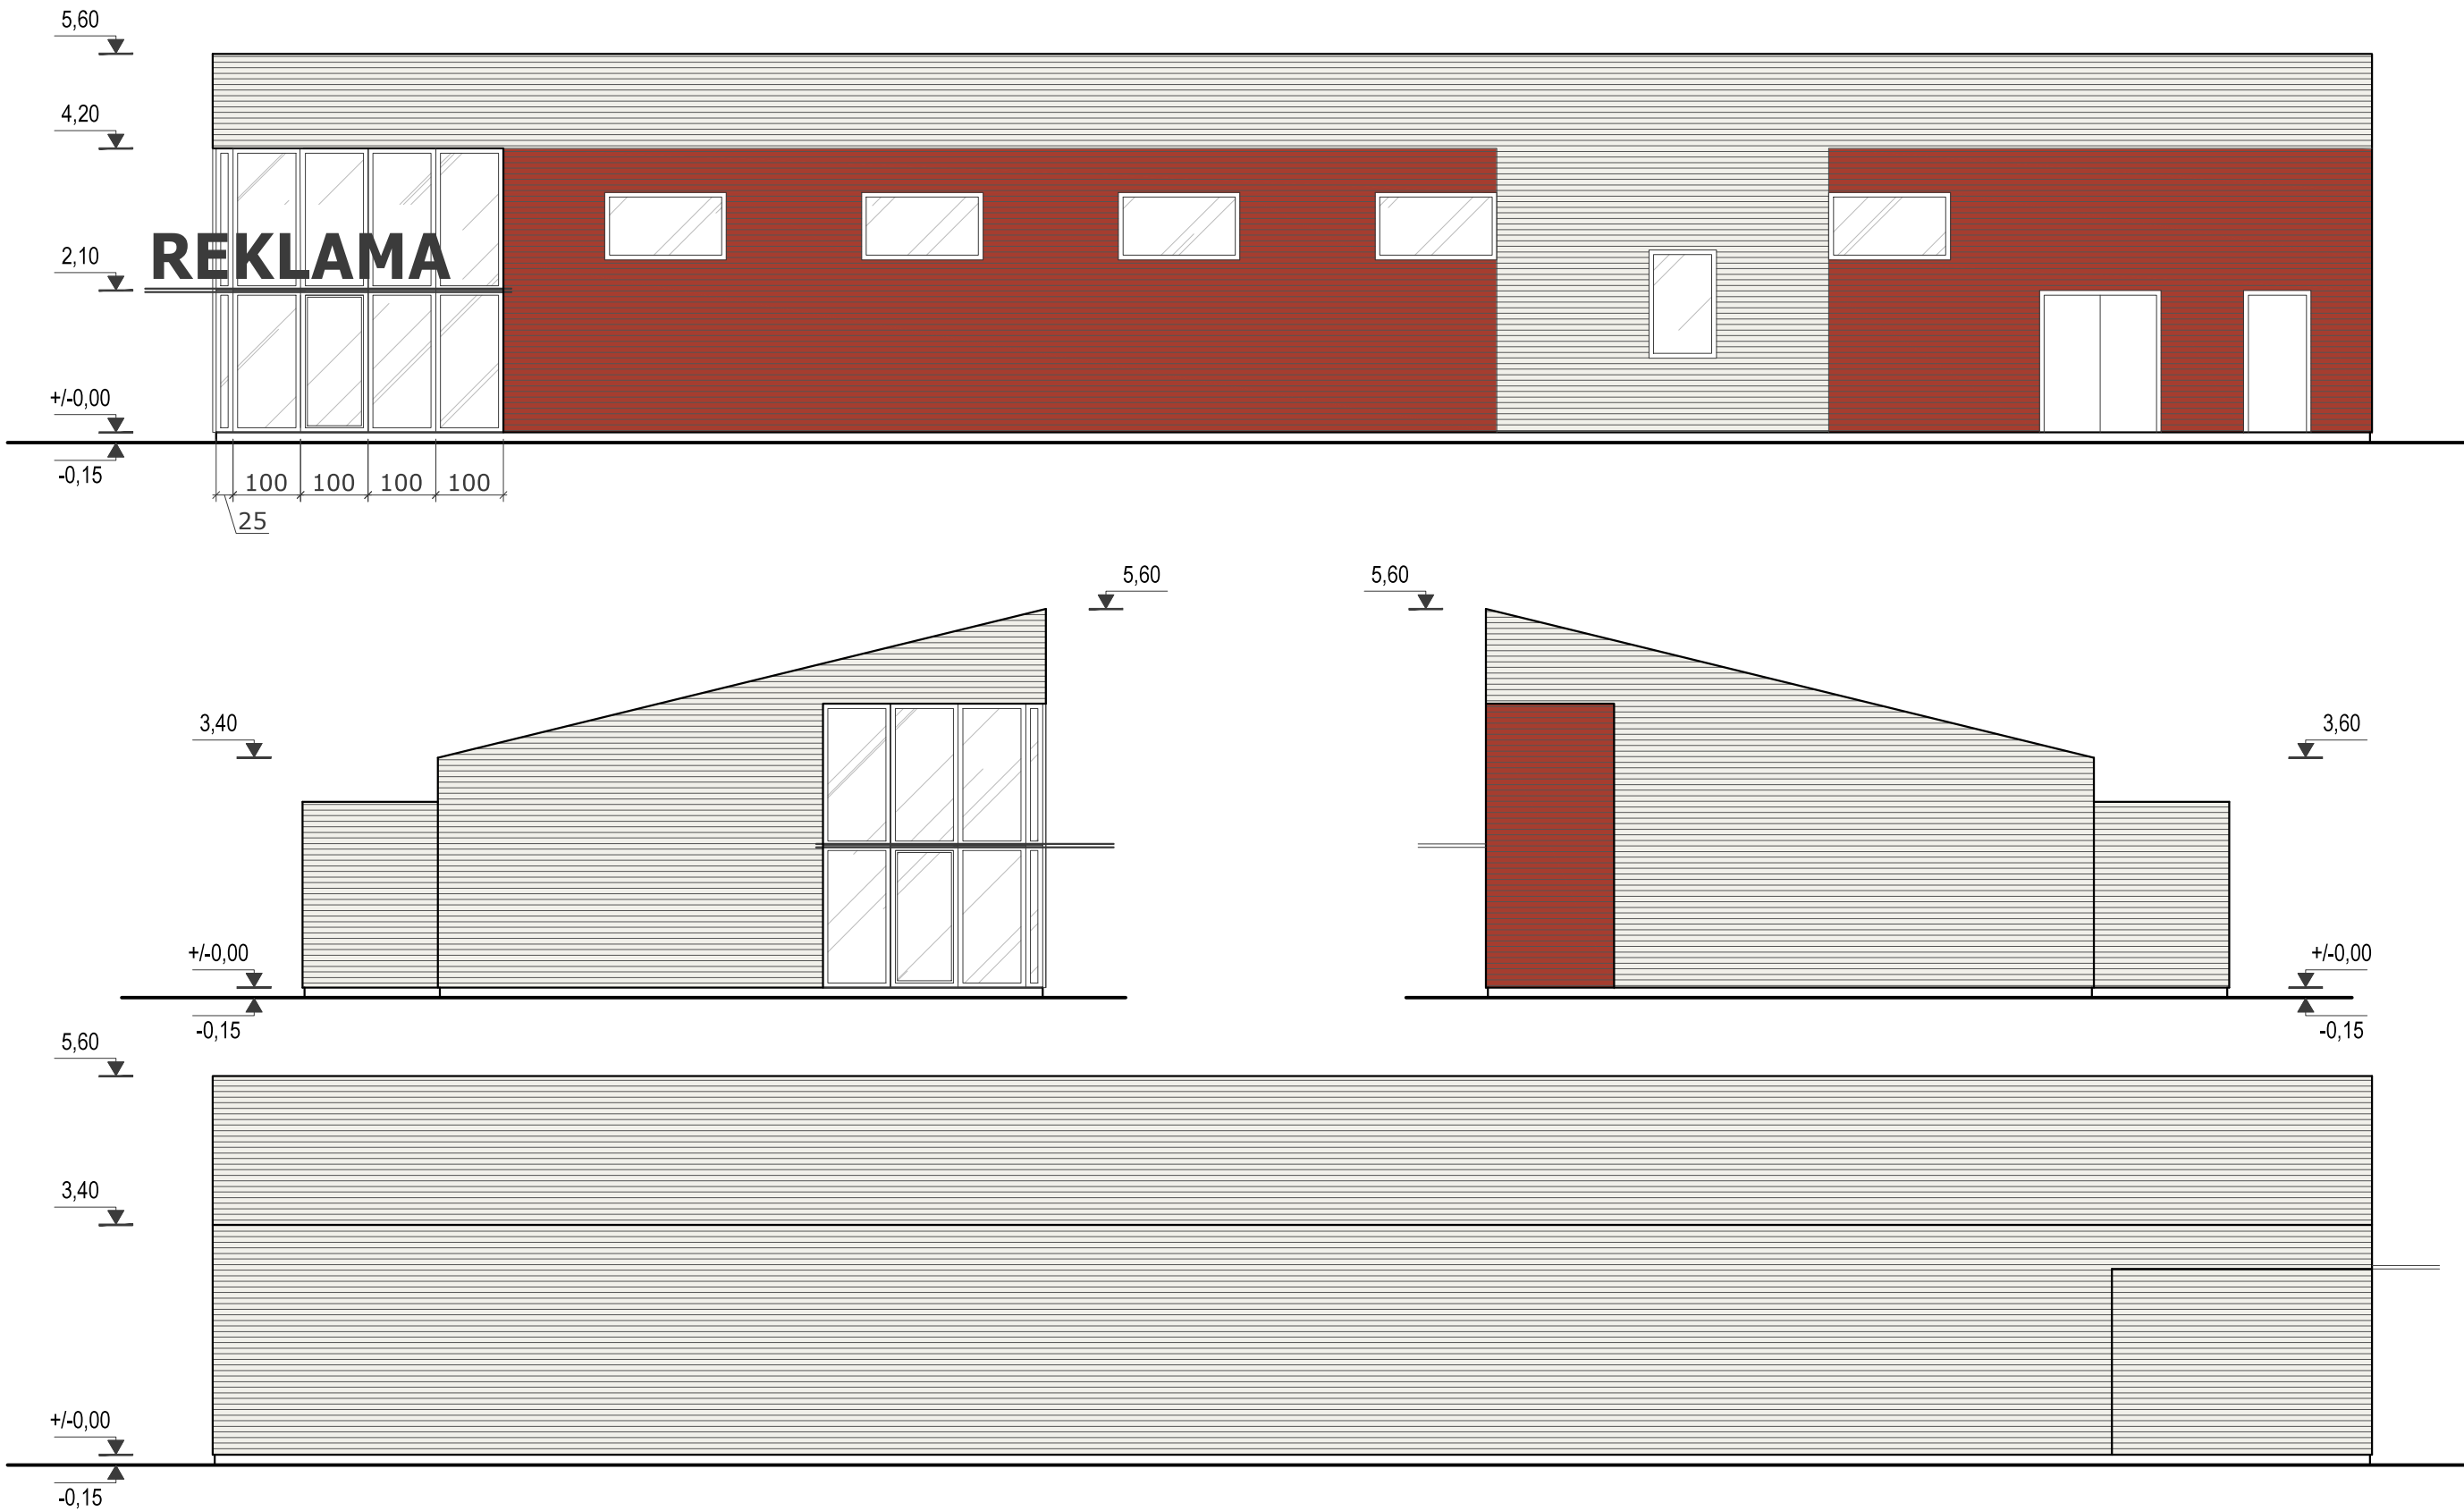

Atestato Nr.	UAB "Z.BACEVIČIENĖS PROJEKTAVIMO ĮMONĖ" Trakai, Vytauto g. 19			Objektas: Parduotuvės (Un.Nr. 7994-0072-5016) griovimo, parduotuvės statybos projektas Trakų r.sav., Rūdiškių sen., Rūdiškių m., Trakų g. 45		Laida
						0
A 1510	PV	Z.BACEVIČIENĖ		Brėžinys: PASTATO FASADAI		Mastelis 1:100
A 1510	Proj.	Z.BACEVIČIENĖ				
Etapas	Statytojas:			Žymuo:	Lapas	Lapų
PP-A						1 1

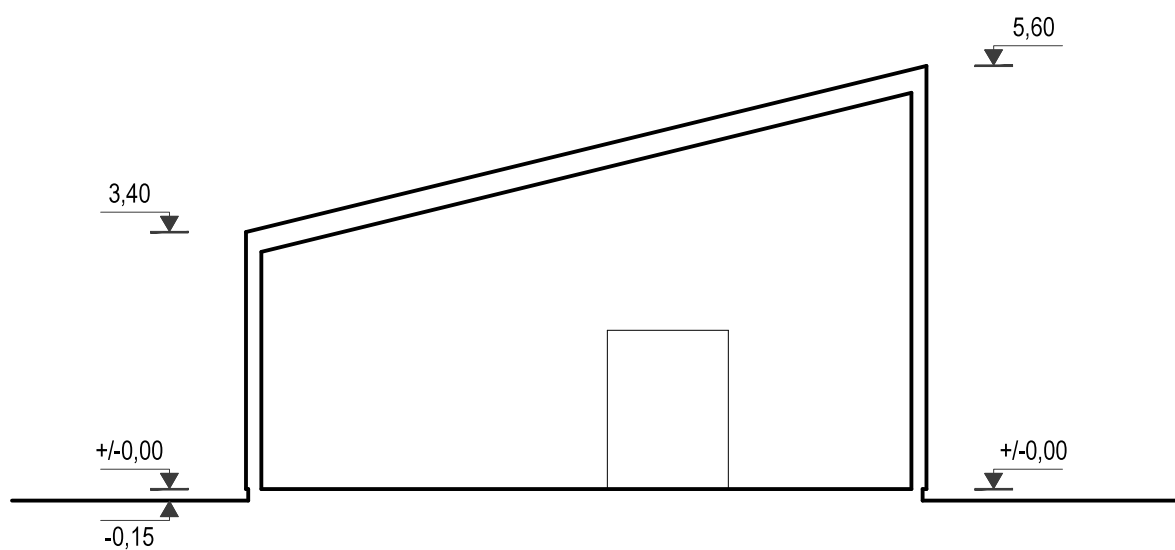

Atestato Nr.	UAB "Z.BACEVIČIENĖS PROJEKTAVIMO ĮMONĖ" Trakai, Vytauto g. 19			Objektas: Parduotuvės (Un.Nr. 7994-0072-5016) griovimo, parduotuvės statybos projektas Trakų r.sav., Rūdiškių sen., Rūdiškių m., Trakų g. 45		Laida
						0
A 1510	PV	Z.BACEVIČIENĖ		Brėžinys: PASTATO PJŪVIS "A-A"		Mastelis
A 1510	Proj.	Z.BACEVIČIENĖ				1:100
Etapas	Statytojas:			Žymuo:	Lapas	Lapų
PP-A					1	1

