

PIRMO AUKŠTO PATALPŲ EKSPLIKACIJA


Pat. nr.	Patalpos pavadinimas	Plotas m <sup>2</sup>	Skaičiuojamoji oro temperatūra (C°)	Mžiausia apšvietos ribinė vertė (lx)
1-01	Prekybos salė	189.08	15	200
1-02	Tualetas	4.47	19-21	200
1-03	Katilinė	5.36	15	50
1-04	Sandėlys	93.98	15	200
1-05	Sandėlys	1.40	15	50

KVAL. PATV. DOK. NR.					<b>STATINIO PROJEKTO PAVADINIMAS</b>		
					Prekybos paskirties pastato - parduotuvės (7.3), Luokės g. 46, Telšių m. Telšių r.sav. naujos statybos, griaunant esamus pastatus, projektas		
<b>STATINIO NR. IR PAVADINIMAS</b>							
Prekybos paskirties pastatas							
<b>DOKUMENTO PAVADINIMAS</b>							
Pirmo aukšto planas; M 1:100							
<b>DOKUMENTO ŽYMUO</b>							
PV-2017/18-PP-01							
Laida							
0							
Lapas							
Lapų							
1 1							

B001523	PV	A. Austys	2017-09
A1139	PDV	M. Vainorius	2017-09
	Inž.	O. Sobutaitė	2017-09

STATYTOJAS: Kęstutis Meškys  
 UŽSAKOVAS: Kęstutis Meškys

ANTRO AUKŠTO PLANAS M 1:100

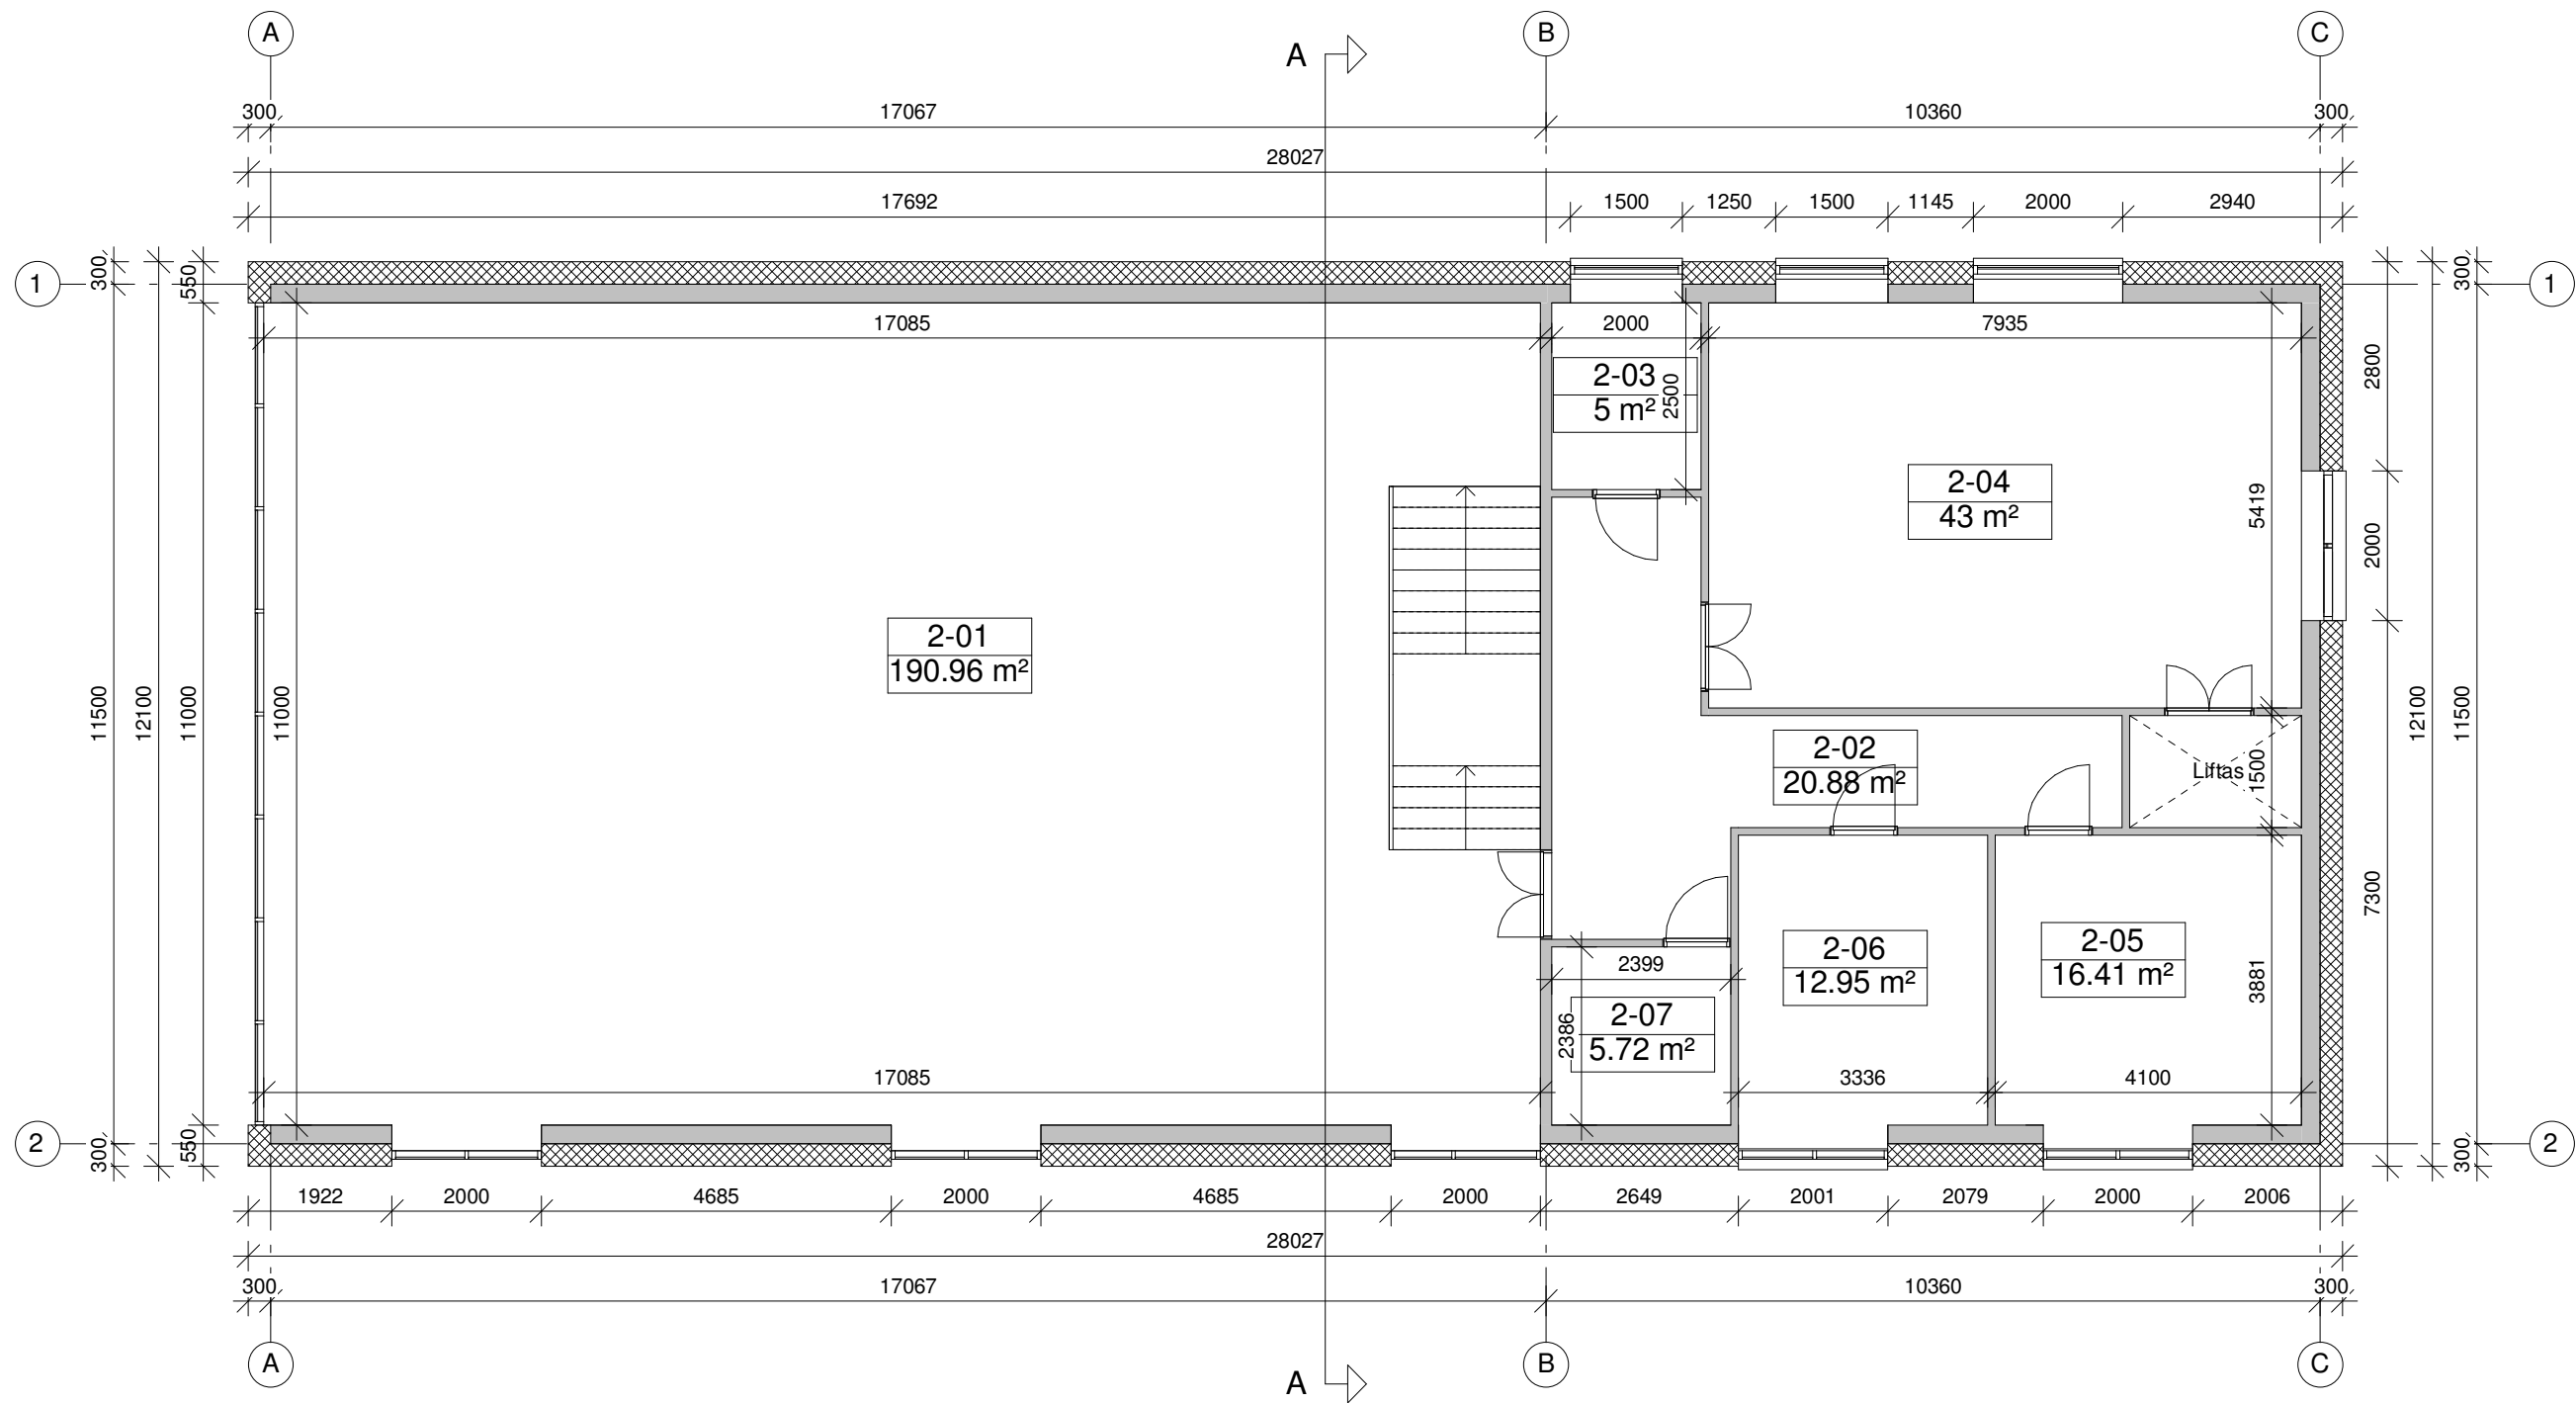


ANTRO AUKŠTO PATALPŲ EKSPLIKACIJA

Pat. nr.	Patalpos pavadinimas	Plotas m <sup>2</sup>	Skačiuojamoji oro temperatūra (C°)	Mažiausia apšvietos ribinė vertė (lx)
2-01	Prekybos salė	190.96	15	300
2-02	Koridorius	20.88	18-21	100
2-03	Tualetas	5.00	19-21	200
2-04	Sandėlys	43.00	15	200
2-05	Kabinetas	16.41	18-21	300
2-06	Kabinetas	12.95	18-21	300
2-07	Virtuvė	5.72	18-21	300


KVAL. PATV. DOK. NR.					<b>STATINIO PROJEKTO PAVADINIMAS</b> Prekybos paskirties pastato - parduotuvės (7.3), Luokės g. 46, Telšių m. Telšių r.sav. naujos statybos, griaunant esamus pastatus, projektas		
					<b>STATINIO NR. IR PAVADINIMAS</b> Prekybos paskirties pastatas		
B001523	PV	A. Austys		2017-09	<b>DOKUMENTO PAVADINIMAS</b> Antro aukšto planas; M 1:100	Laida	
A1139	PDV	M. Vainorius		2017-09		0	
	Inž.	O. Sobutaitė		2017-09			
LT	<b>STATYTOJAS:</b> Kęstutis Meškys <b>UŽSAKOVAS:</b> Kęstutis Meškys				<b>DOKUMENTO ŽYMUO</b> PV-2017/18-PP-02	Lapas	Lapų
						1	1

PJŪVIS A-A M 1:100

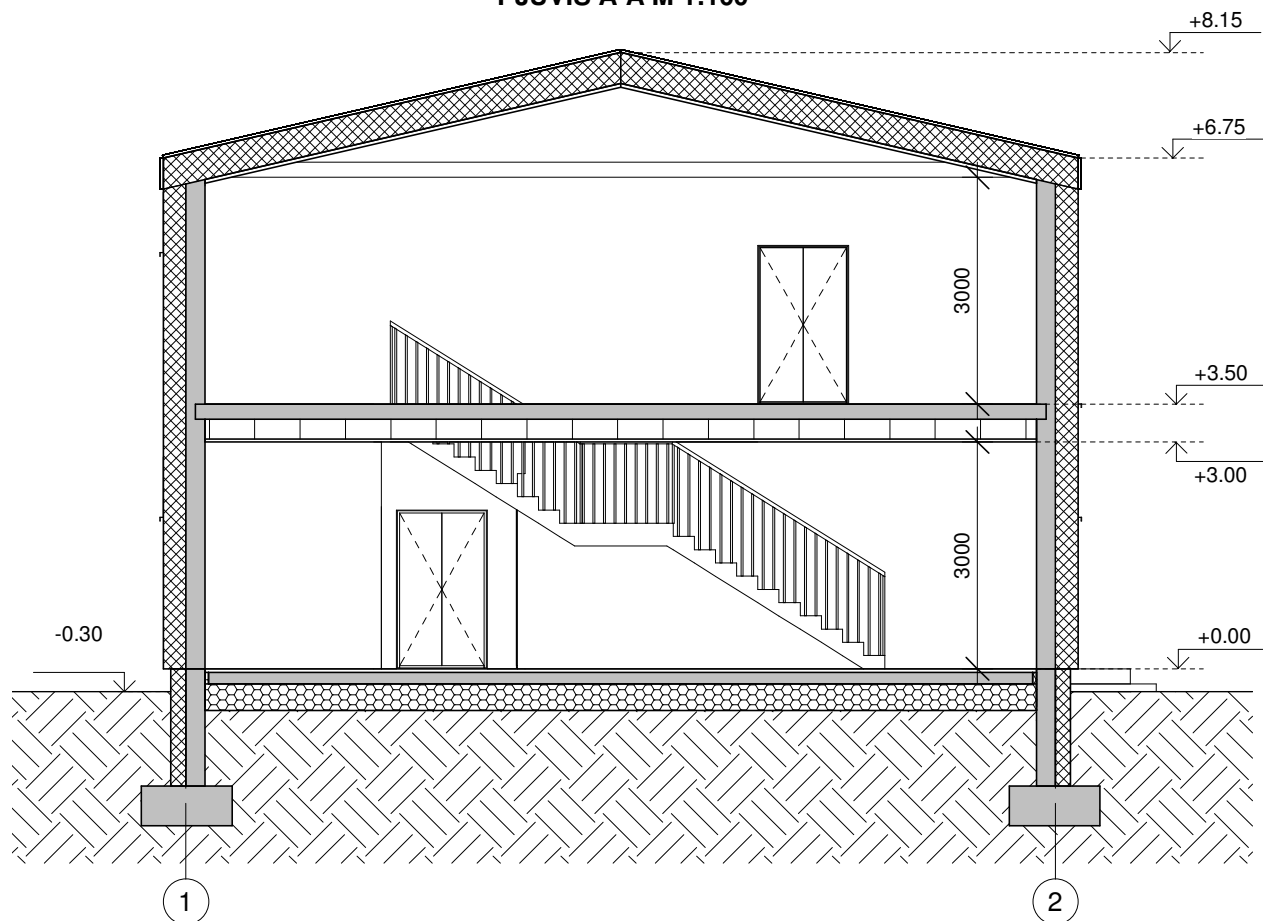


KVAL. PATV. DOK. NR.	 <b>PROJEKTO VIZIJOS</b>			<b>STATINIO PROJEKTO PAVADINIMAS</b>	
				Prekybos paskirties pastato - parduotuvės (7.3), Luokės g. 46, Telšių m. Telšių r.sav. naujos statybos, griauinant esamus pastatus, projektas	
B001523	PV	A. Austys		2017-09	<b>STATINIO NR. IR PAVADINIMAS</b>
A 1139	PDV	M. Vainorius		2017-09	Prekybos paskirties pastatas
	Inž.	O. Sobutaitė		2017-09	<b>DOKUMENTO PAVADINIMAS</b>
					Pjūvis; M 1:100
					Laida
					0
LT	<b>STATYTOJAS:</b> Kęstutis Meškys			<b>DOKUMENTO ŽYMUO</b>	
	<b>UŽSAKOVAS:</b> Kęstutis Meškys			PV-2017/18-PP-03	
					Lapas
					1
					Lapų
					1


PIETRYČIŲ FASADAS M 1:100

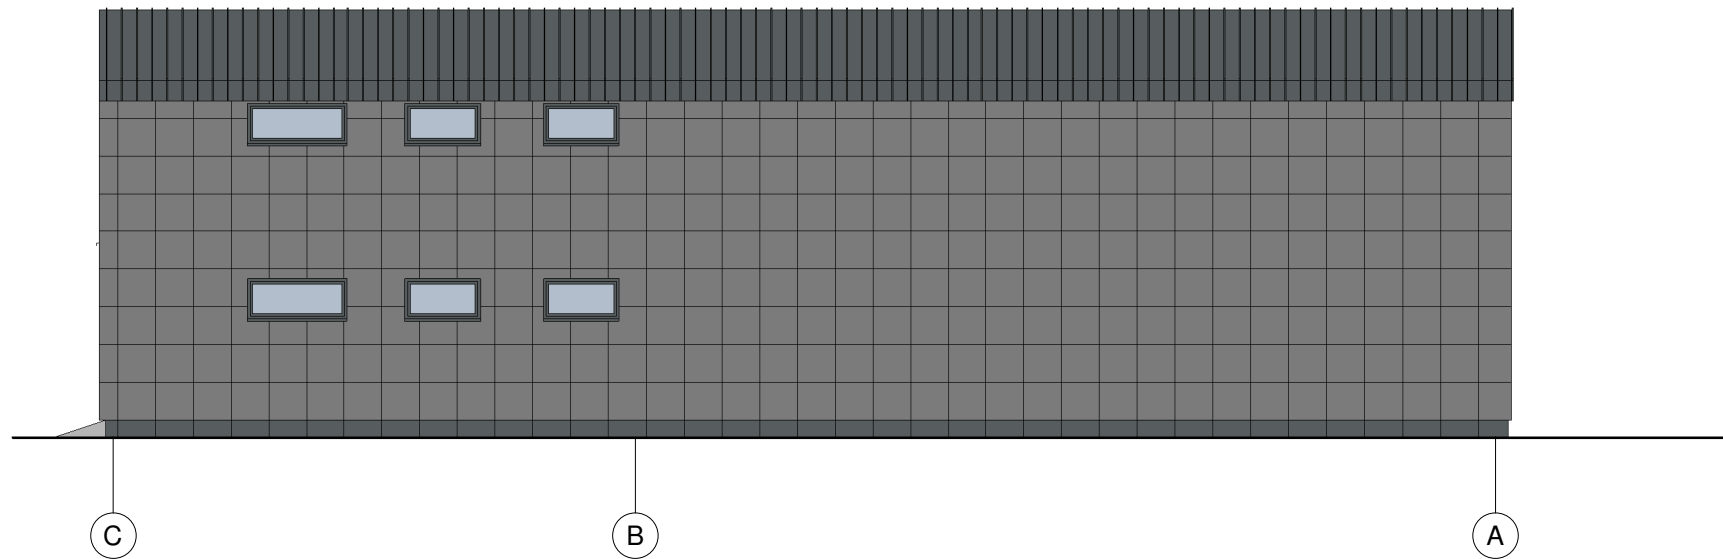


PIETVAKARIŲ FASADAS M 1:100

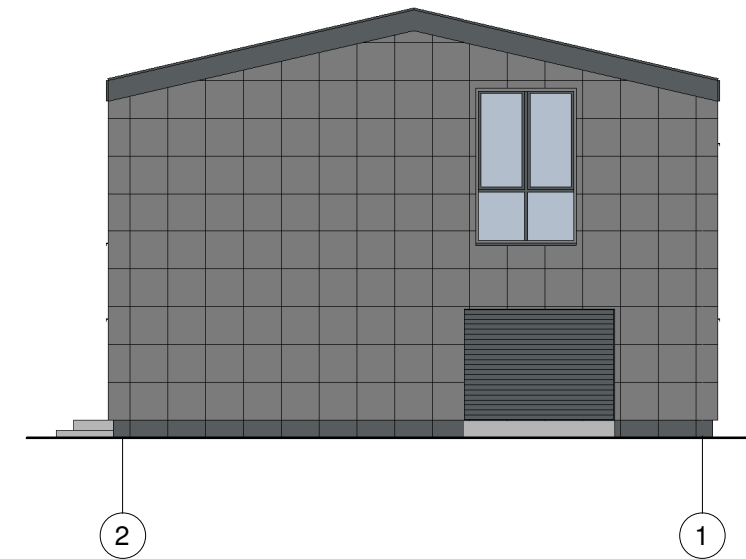

ŠIAURĖS VAKARŲ FASADAS M 1:100

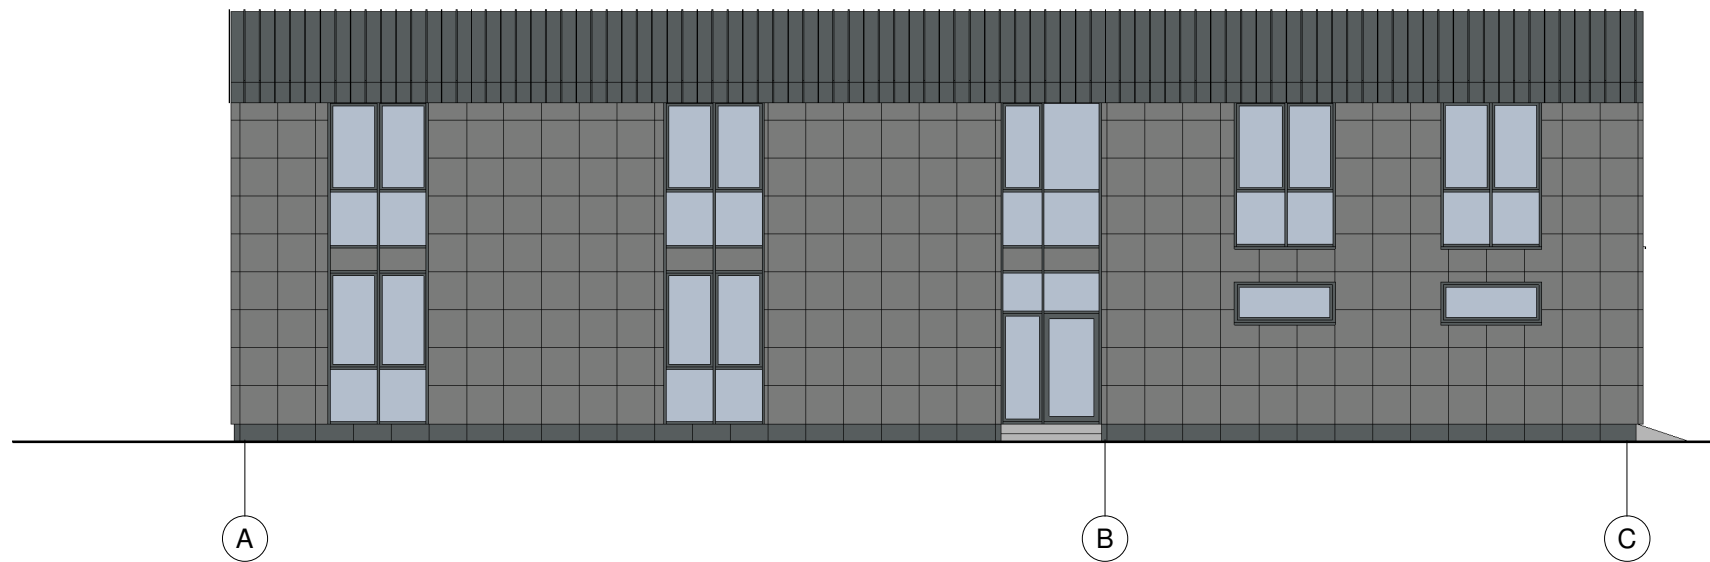

ŠIAURĖS RYTŲ FASADAS M 1:100

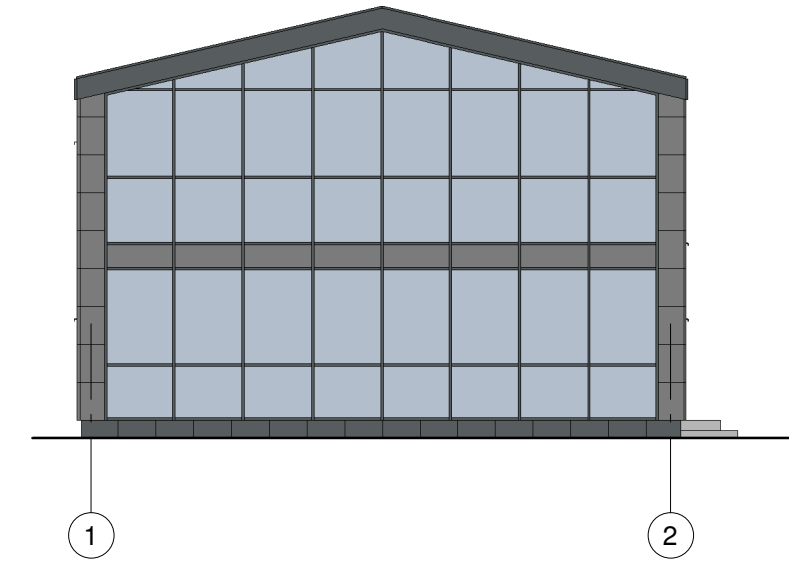

FASADINĖS MEDŽIAGOS

	Fasado apdailos plokštės. Spalva artima RAL 7037.
	Cokolio apdailos plokštės. Spalva artima RAL 7012.
	Stogo danga. Spalva artima RAL 7012.
	Langų užpildas. Spalva artima RAL 7037.
	PVC lango rėmas. Spalva artima RAL 7012.
	Išorės apskardinimai, lauko palangės. Spalva artima RAL 7012.

KVAL. PATV. DOK. NR.	 <b>PROJEKTO VIZIJOS</b>			<b>STATINIO PROJEKTO PAVADINIMAS</b>	
				Prekybos paskirties pastato - parduotuvės (7.3), Luokės g. 46, Telšių m. Telšių r.sav. naujos statybos, griaunant esamus pastatus, projektas	
B001523	PV	A. Austys		2017-09	<b>STATINIO NR. IR PAVADINIMAS</b>
A1139	PDV	M. Vainorius		2017-09	
	Inž.	O. Sobutaitė		2017-09	<b>DOKUMENTO PAVADINIMAS</b>
LT	<b>STATYTOJAS:</b> Kęstutis Meškys			<b>DOKUMENTO ŽYMUO</b>	
	<b>UŽSAKOVAS:</b> Kęstutis Meškys			PV-2017/18-PP-04	
					Laida
					0
					Lapas
					Lapų
					1
					1