

UAB „NEMĖŽIO KOMUNALININKAS“
Vandens ūkio inžinierė
Justina Bujel
2015-11-11


Esamos požeminės komunikacijos sutikslintos

Eil. Nr.	Ištaigos pavadinimas	Sutiksl. data	Sutikslintojo pareigos pavardė	Parašas	Pastabos
1	VRSÁ statybos skyrius	2015.11.24	A. Petrošius	[Parašas]	2015-11-20
2	TEO AB LT	11.10	[Parašas]	[Parašas]	
3	AB "LESTO" Nr. 6380	2015.11.11	S. Štikonas	[Parašas]	
4	AB "Lietuvos dujos" Vilniaus filialas	15.11.10	A. Dabulionis	[Parašas]	
5	Vilniaus raj. Žemės ūkio skyrius	2015.11.10	V. Čerka	[Parašas]	

Koordinacijų sistema: LKS 94
Aukščių sistema: Baltijos

PAVEIKOS	PAVARDĖ	PARAŠAS	UAB "GEO GROUP"
Grupės vadovas	V. Bilinskas	[Parašas]	Vilniaus m. Kaimelio g. 5, mob. +37061211111
Matavimo padėjėjas	R. Abramavičius	[Parašas]	Objektas: Vilniaus r. sav., Nemėžio sen., Didžiasalio k.
Kvalifikacijos pažymėjimas	IGKV-353	BRĖŽINYS	Inžinerinė topografinė nuotrauka
UŽSAKOVAS	Objekto Nr. MASTELIS	Lapas/Lapų	Data
	ra92/1	1:500	1/1 2015.10.27

LIETUVOS RESPUBLIKA
UAB "GEO GROUP" VILNIUS

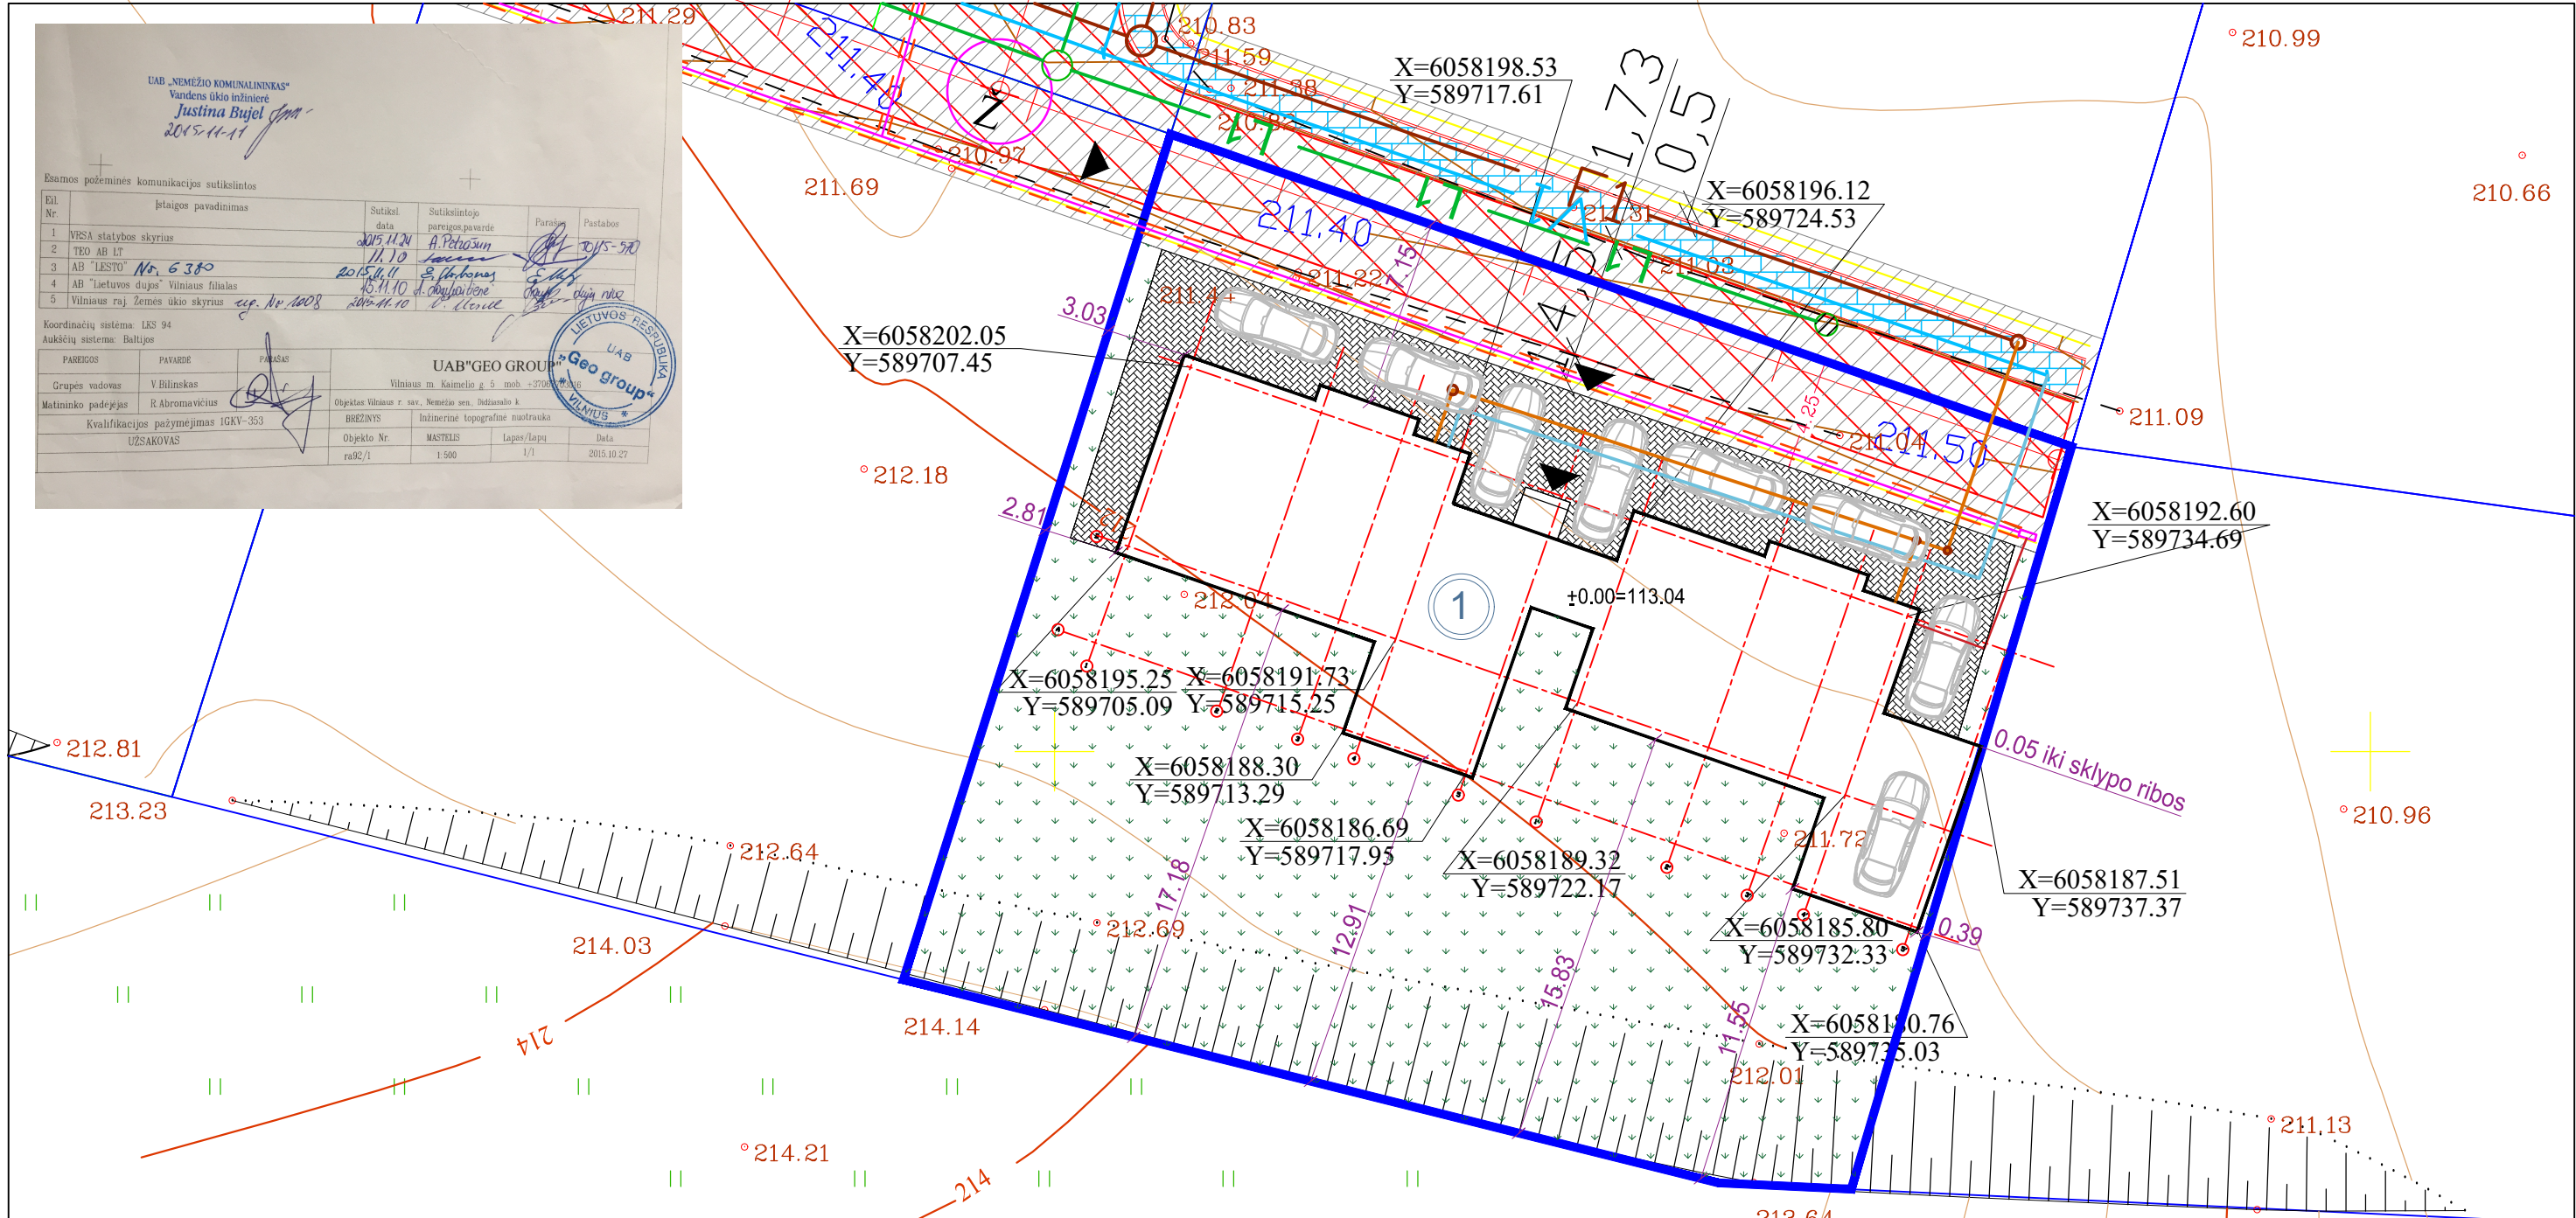



Eksplikacija

- | | | | |
|--|---|--|--|
| | Išvažiavimas į sklypą/įėjimas į dvibutį | | Esami inžineriniai tinklai |
| | Sklypo riba | | L1 - lietaus nuvedimas |
| | Projektuojamas gyvenamosios paskirties (dviejų butų) pastatas | | VI - vandentiekis |
| | Kelio servitutas | | F1 - buitinių nuotekos |
| | Projektuojamos trinkelės | | Esamas 0,4kV elektros kabelis |
| | Priklausomieji želdynai | | Projektuojamas 0,4kV elektros kabelis |
| | | | Projektuojamas vandentiekis |
| | | | Projektuojami buitinių nuotekų tinklai |

BDRIEJI STATINIO RODIKLIAI	
SKLYPO PLOTAS	1168 m ²
UŽSTATOMAS PLOTAS	272.38 m ²
SKLYPO UŽSTATYMO INTENSIVUMAS	28.88 %
SKLYPO UŽSTATYMO TANKUMAS	23.32 %
APŽELDINTA SKLYPO DALIS	50.25%
BUTŲ SKAIČIUS	2 vnt.
BENDRAS PLOTAS	337.24 m ²
PASTATO TŪRIS	2039 m ³
PASTATO AUKŠTIS	8.10 m
AUTOMOBILIŲ STOVĖJIMO VIETŲ SKL.	8 vnt.

UAB "PROJEKTAVIMAS"					Statinio pavadinimas:						
Vilniaus r. sav., Rudaminos k., Aušros g. 4 Įm. kodas 303738851, tel. nr.: 8 655 02908					Dvibučio gyvenamojo namo (7.2) Vilniaus r. sav., Nemėžio sen., Didžiasalio k., Šv. Antano g. 78, (sklypo kad. Nr. 4162/0200:841) statybos projektas						
Atestato Nr. išdavimo data	Pareigos	Pavardė	Parašas	Data	Brėžinio pavadinimas:		Laida				
004556	PV	Rišard Radzevič	[Parašas]	2016 09	Sklypo dangų planas						
006985	Arch.	Agata Šilobrit	[Parašas]	2016 09	M 1:250						
001056	PA	A. Šuškevičius	[Parašas]	2016 09							
Statytojo (užsakovo) pavadinimas: Vladimiras Radzevičius TVIRTINU					Objekto nr.	Nr. sklype	Proj. etapas	Proj. dalis	Laidos Nr.	Lapas	Lapų
							TDP				

1 AUKŠTO PLANAS

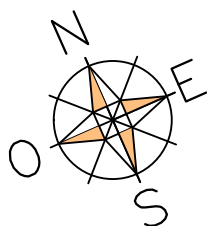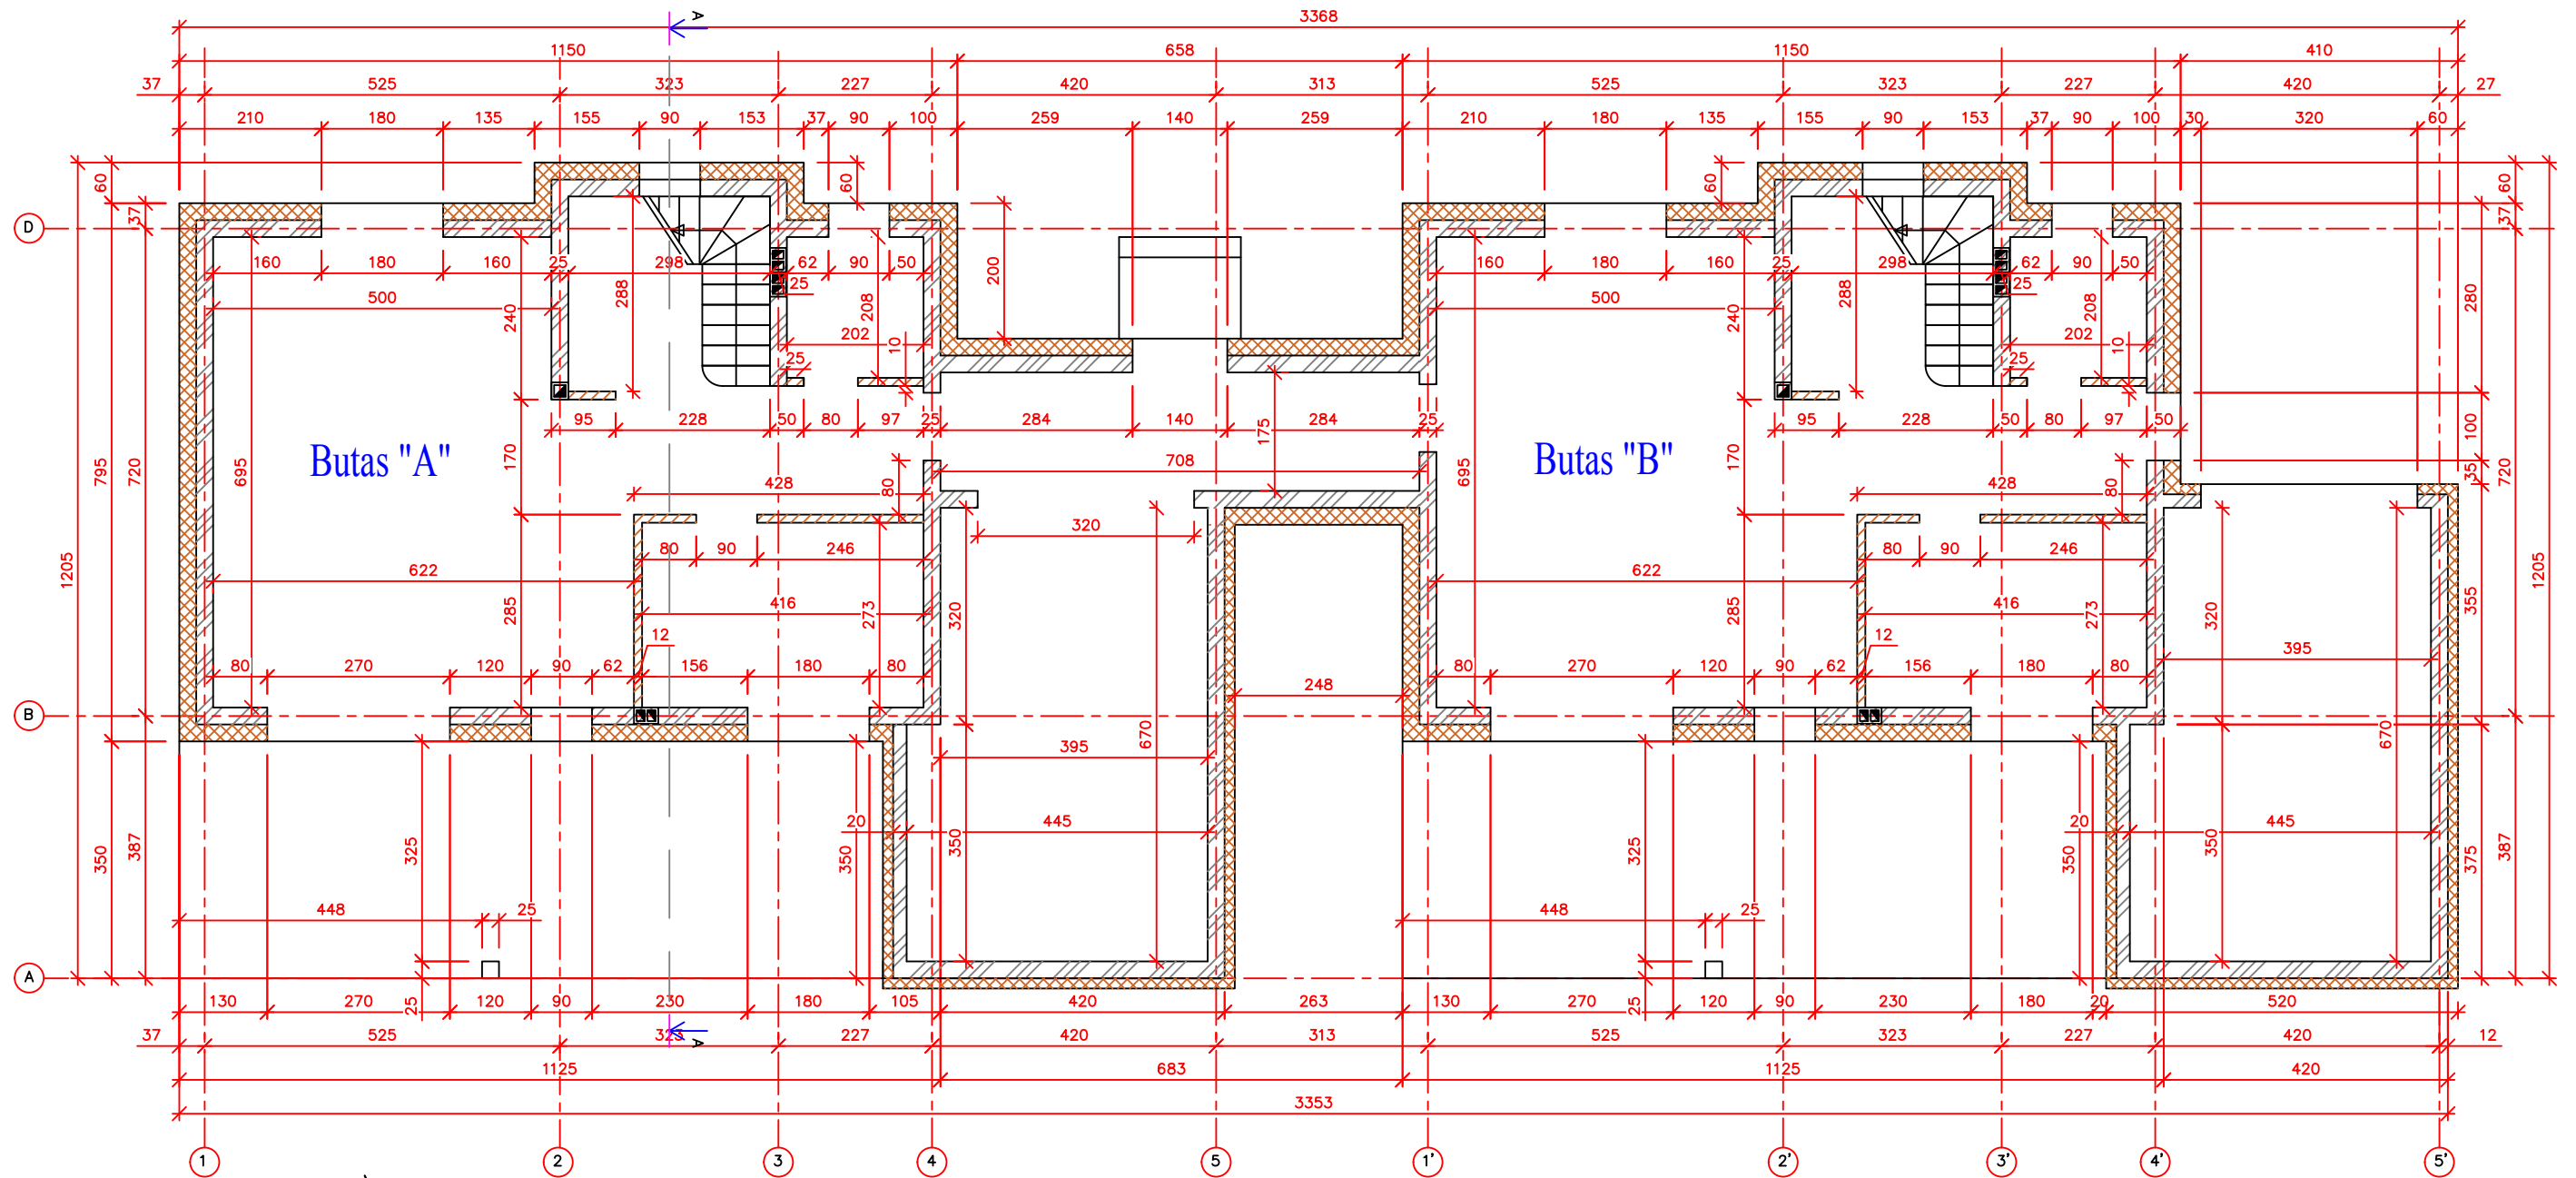

SUTARTINIAI ŽYMĖJIMAI

	Sienos iš blokelių mūro
	Termoizoliacinis sluoksnis (vata / polistirolas)
	Pertvaros

± 0.000 = 113.04

PASTABOS:


1. Projektuojamas dvibutis gyvenamasis namas.
2. Sienos - 250 mm storio blokėliai, iš išorės 250 mm termoizoliacinis sluoksnis (mineralinė vata arba polistirolas), išorės apdaila - dekoratyvinis tinkas, kiinkeris, vidaus apdaila tinkas.
3. Išorinės sienos atitinka šilumos garso ir priešgaisrinius reikalavimus.
4. Langai plastikiniai su stiklo paketu;
5. Durys - individualios;
6. Konstrukciniai sprendimai preliminarūs (prieš įrengiant pamatus, perdangą, stogo medinę konstrukciją brėžinį derinti su atestuotu konstruktorium);
7. Mediena, bresliečiantai su mūru atskiriama hidroizoliacijos sluoksniu;
8. Pastate naudojami mediniai elementai turi būti impregnuojami sertifikuotais impregnantais, kad pasiektų ne žemesnę nei B-s3, d2 degumo klasę;
9. Medines konstrukcijas rekomenduojama antiseptikuoti.

UAB "PROJEKTAVIMAS"

Vilniaus r. sav., Rudaminos k., Aušros g. 4
Įm. kodas 303738851, tel. nr.: 8 655 02908

Statinio pavadinimas:
Dvibučio gyvenamojo namo (7.2) Vilniaus r. sav., Nemežio sen.,
Didžiasalio k., Šv. Antano g. 78 (sklypo kad. Nr. 4162/0200:841)
statybos projektas


Atestato Nr. išdavimo data	Pareigos	Pavardė	Parašas	Data	Brėžinio pavadinimas:	Laida				
004556	PV	Rišard Radzevič		2016 09	1A PLANAS M 1:100					
001056	PA	Aleksandras Šuškevičius		2016 09						
006985	Arch.	Agata Šilobrit		2016 09						
Statytojo (užsakovo) pavadinimas:					Objekto nr.	Nr. sklype	Proj. etapas	Dokumento žymuo	Lapas	Lapų
Vladimiras Radzevičius TVIRTINU:							TDP	SA 2		

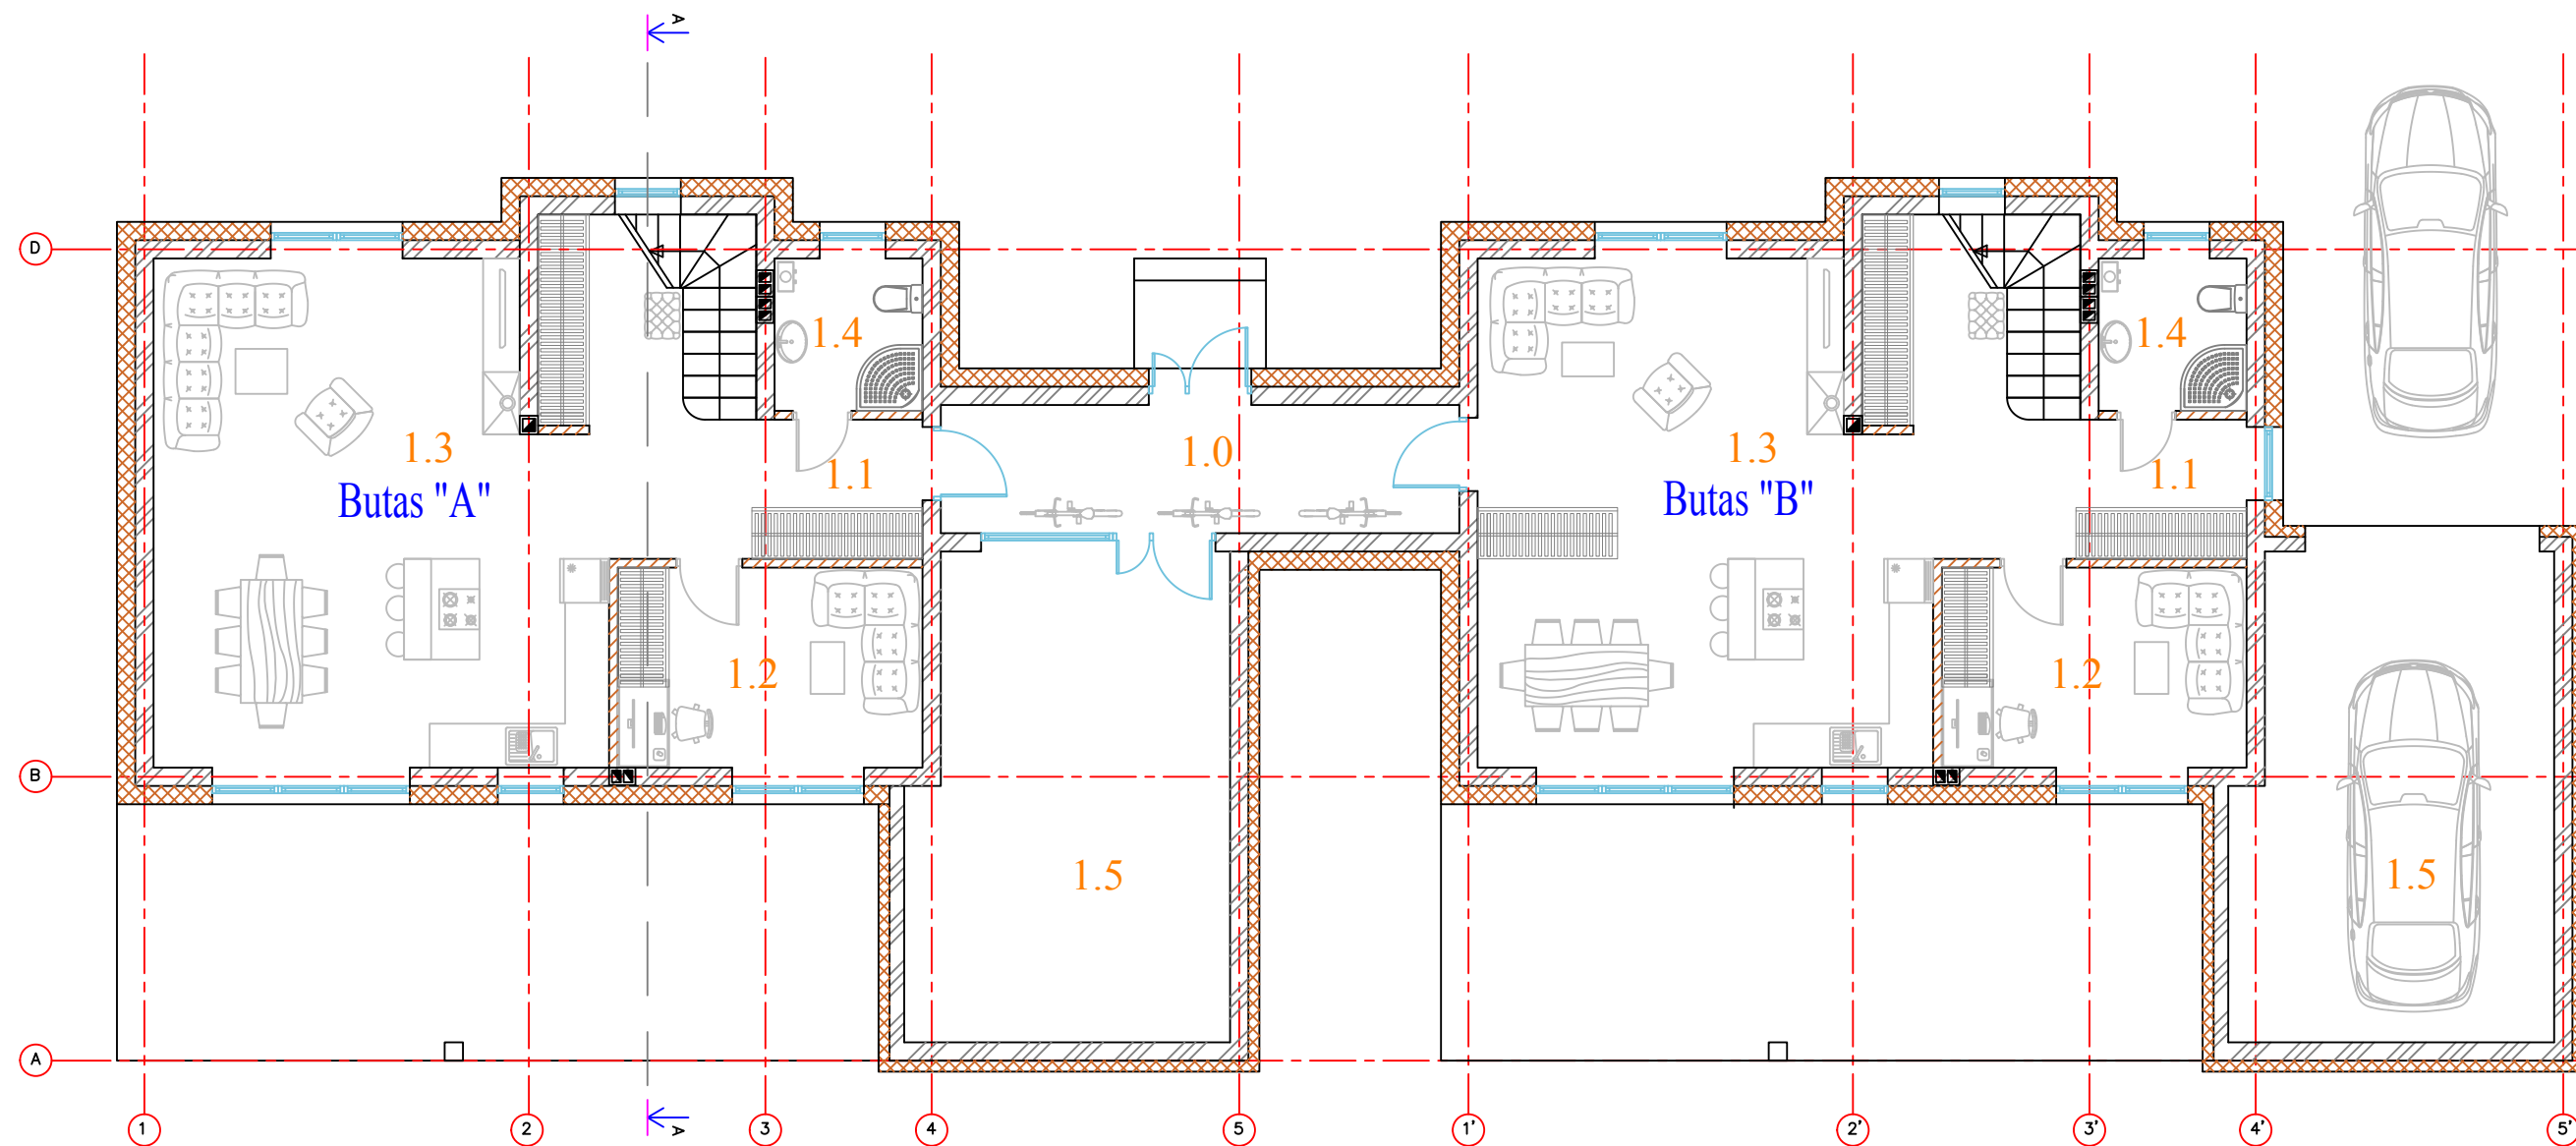

1 AUKŠTO PATALPŲ EKSPLIKACIJA				1 AUKŠTO PATALPŲ EKSPLIKACIJA			
Butas	Nr.	PATALPOS PAVADINIMAS	m ²	Butas	Nr.	PATALPOS PAVADINIMAS	m ²
A	1.0	BENDR. NAUD. PATALPA	6.20	B	1.0	BENDR. NAUD. PATALPA	6.20
	1.1	KORIDORIUS	4.31		1.1	KORIDORIUS	4.31
	1.2	KAMBARYS	11.81		1.2	KAMBARYS	11.81
	1.3	SALIONAS	48.88		1.3	SALIONAS	48.88
	1.4	WC	3.16		1.4	WC	3.16
	1.5	PAGALBINĖ PATALPA	28.22		1.5	GARAŽAS	28.22
VISO:			102.58	VISO:			102.58

SUTARTINIAI ŽYMĖJIMAI

	Sienos iš blokelių mūro
	Termoizoliacinis sluoksnis (vata / polistirolas)
	Pertvaros


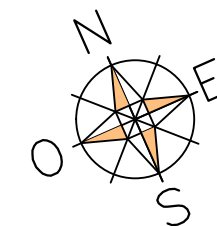


PASTABOS:

1. Projektuojamas dvibutis gyvenamasis namas.
2. Sienos - 250 mm storio blokeliai, iš išorės 250 mm termoizoliacinis sluoksnis (mineralinė vata arba polistirolas), išorės apdaila - dekoratyvinis tinkas, klinkeris, vidaus apdaila tinkas.
3. Išorinės sienos atitinka šilumos, garso ir priešgaisrinius reikalavimus.
4. Langai plastikiniai su stiklo paketu;
5. Durys - individualios;
6. Konstrukciniai sprendimai preliminarūs (prieš įrengiant pamatus, perdangą, stogo medinę konstrukciją brėžinį derinti su atestuotu konstruktorium);
7. Mediena, bresliečiantį su mūru atskiriama hidroizoliacijos sluoksniu;
8. Pastate naudojami mediniai elementai turi būti impregnuojami sertifikuotais impregnantais, kad pasiektų ne žemesnę nei B-s3, d2 degumo klasę;
9. Medines konstrukcijas rekomenduojama antiseptikuoti.

UAB "PROJEKTAVIMAS"				Statinio pavadinimas: Dvibučio gyvenamojo namo (7.2) Vilniaus r. sav., Nemėžio sen., Didžiasalio k., Šv. Antano g. 78 (sklypo kad. Nr. 4162/0200:841) statybos projektas			
Vilniaus r. sav., Rudaminos k., Aušros g. 4 Įm. kodas 303738851, tel. nr.: 8 655 02908				Brežinio pavadinimas:			
Atestato Nr. Išdavimo data	Pareigos	Pavardė	Parašas	Data	Laida		
004556	PV	Rišard Radzevič		2016 09	1A BALDŲ PLANAS M 1:100		
001056	PA	Aleksandras Šuškevičius		2016 09			
006985	Arch.	Agata Šilobrit		2016 09			
Statytojo (užsakovo) pavadinimas:				Objekto nr.	Nr. sklype	Proj. etapas	Dokumento žymuo
Vladimiras Radzevičius TVIRTINU:						TDP	SA 4

2 AUKŠTO PLANAS

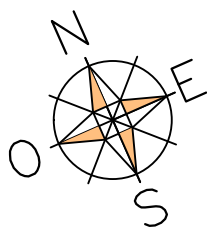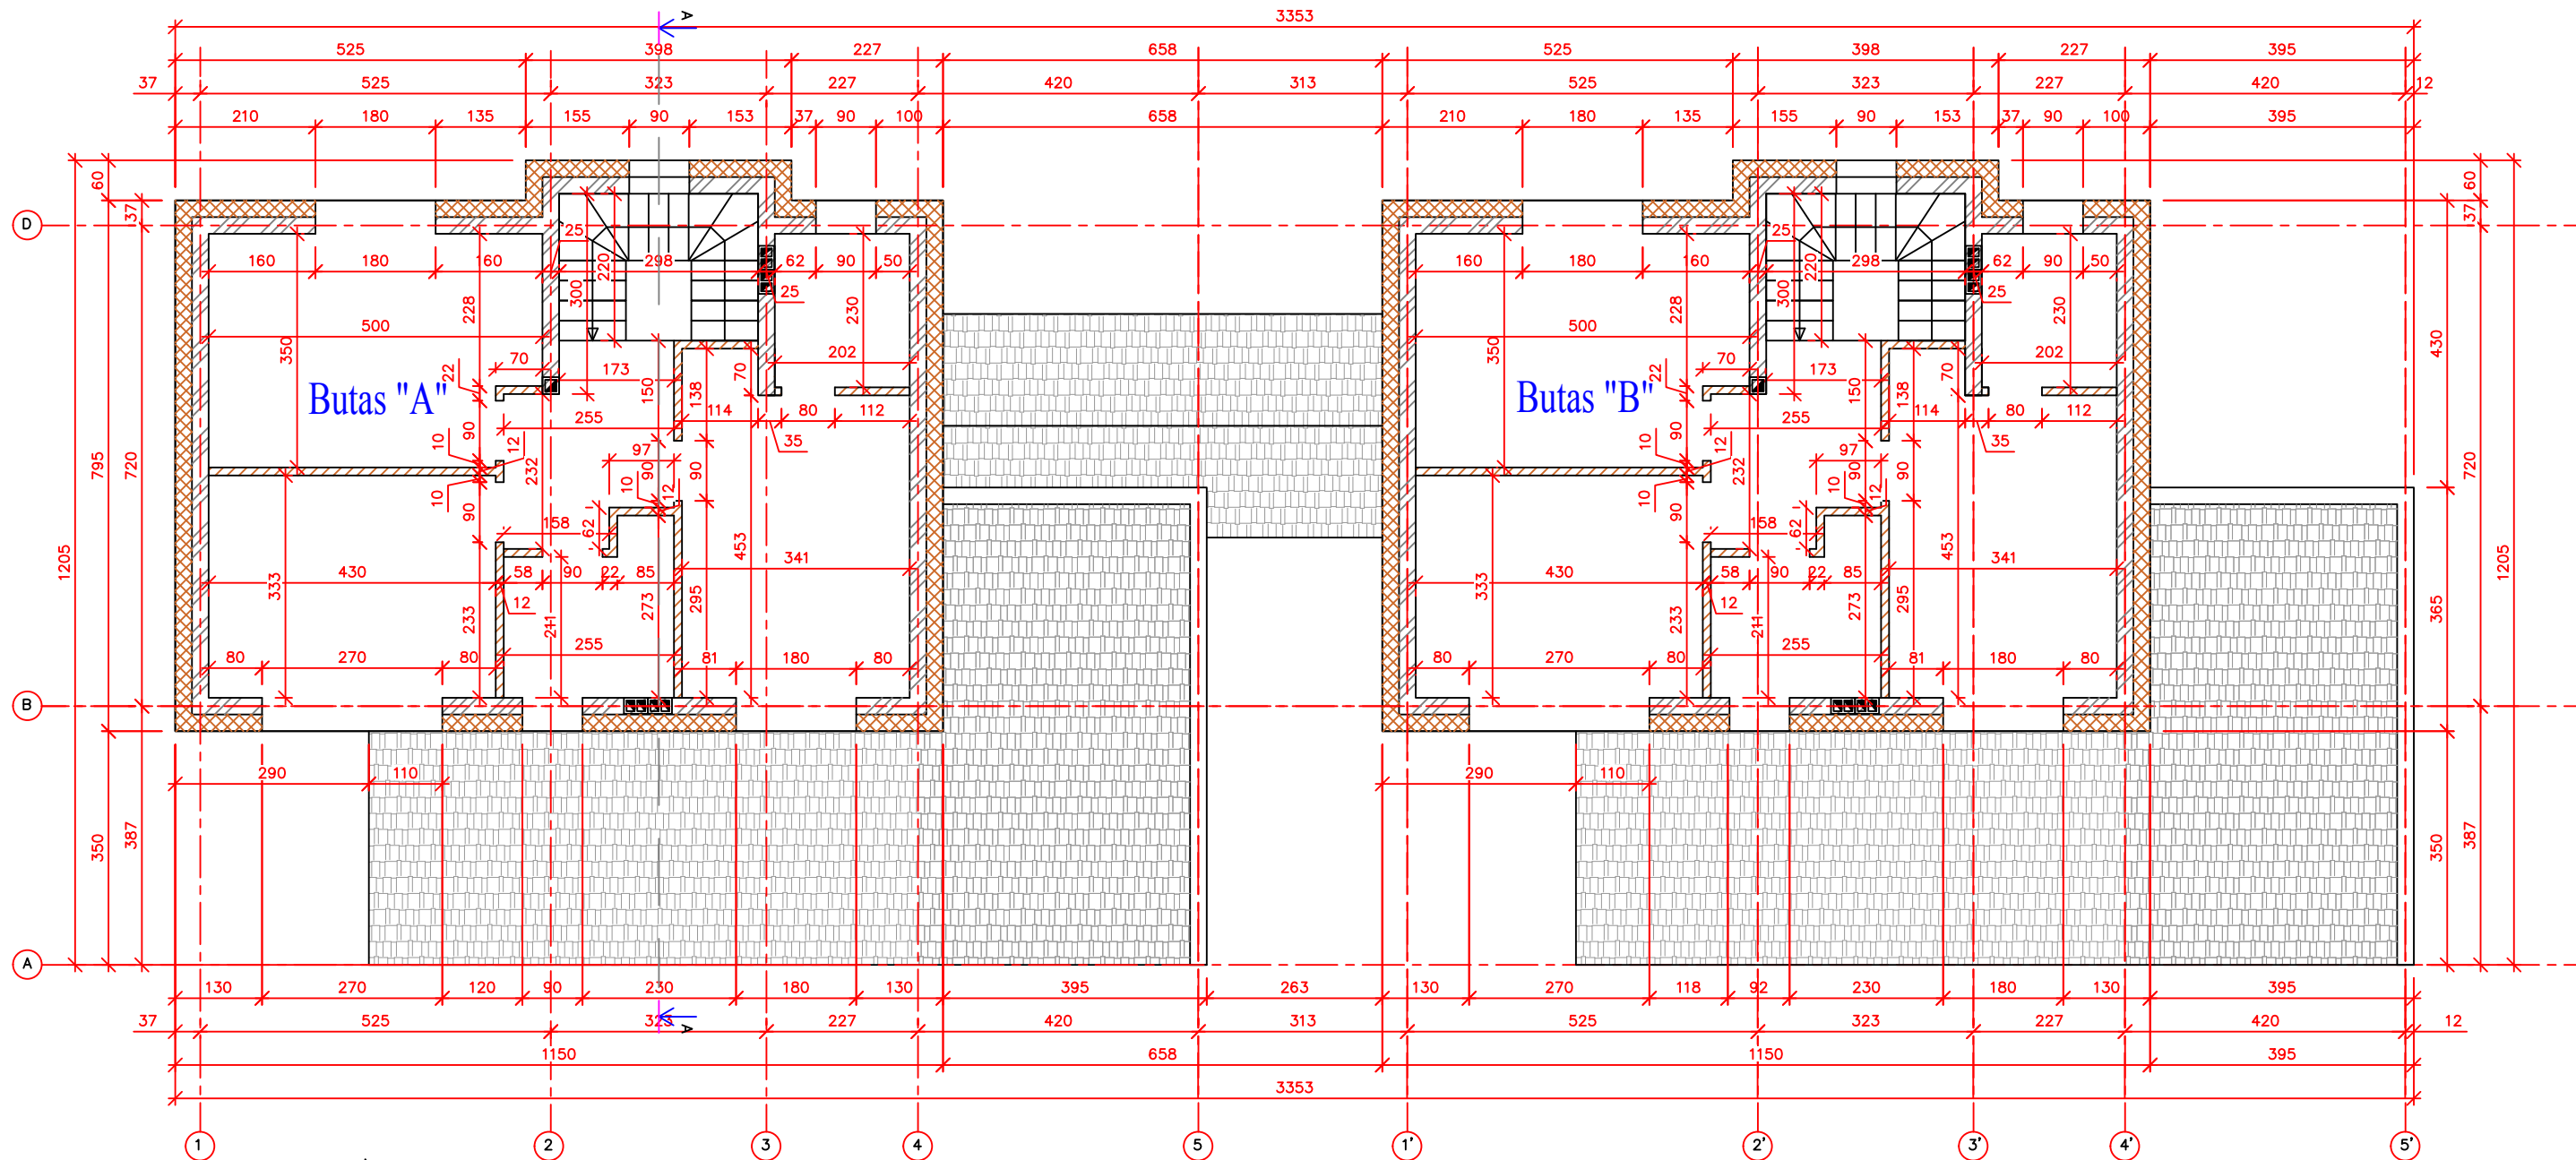

SUTARTINIAI ŽYMĖJIMAI



- Sienos iš blokelių mūro
- Termoizoliacinis sluoksnis (vata / polistirolas)
- Pertvaros

± 0.000 = 113.04

PASTABOS:

1. Projektuojamas dvibutis gyvenamasis namas.
2. Sienos - 250 mm storio blokeliai, iš išorės 250 mm termoizoliacinis sluoksnis (mineralinė vata arba polistirolas), išorės apdaila - dekoratyvinis tinkas, kiinkeris, vidaus apdaila tinkas.
3. Išorinės sienos atitinka šilumos garso ir priešgaisrinius reikalavimus.
4. Langai plastikiniai su stiklo paketu;
5. Duryš - individualios;
6. Konstrukciniai sprendimai preliminarūs (prieš įrengiant pamatus, perdangą, stogo medinę konstrukciją brėžinį derinti su atestuotu konstruktorium);
7. Mediena, bresliečiantis su mūru atskiriama hidroizoliacijos sluoksniu;
8. Pastate naudojami mediniai elementai turi būti impregnuojami sertifikuotais impregnantais, kad pasiektų ne žemesnę nei B-s3, d2 degumo klasę;
9. Medinės konstrukcijas rekomenduojama antiseptikuoti.

UAB "PROJEKTAVIMAS"					Statinio pavadinimas:					
Vilniaus r. sav., Rudaminos k., Aušros g. 4 Įm. kodas 303738851, tel. nr.: 8 655 02908					Dvibučio gyvenamojo namo (7.2) Vilniaus r. sav., Nemežio sen., Didžiasalio k., Šv. Antano g. 78 (sklypo kad. Nr. 4162/0200:841) statybos projektas					
Atestato Nr. išdavimo data	Pareigos	Pavardė	Parašas	Data	Brėžinio pavadinimas:			Laida		
004556	PV	Rišard Radzevič		2016 09	2A PLANAS M 1:100					
001056	PA	Aleksandras Šuškevičius		2016 09						
006985	Arch.	Agata Šilobrit		2016 09						
Statytojo (užsakovo) pavadinimas:					Objekto nr.	Nr. sklype	Proj. etapas	Dokumento žymuo	Lapas	Lapų
Vladimiras Radzevičius TVIRTINU:							TDP	SA 3		

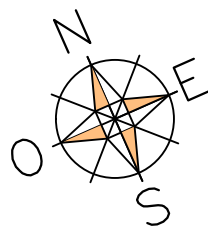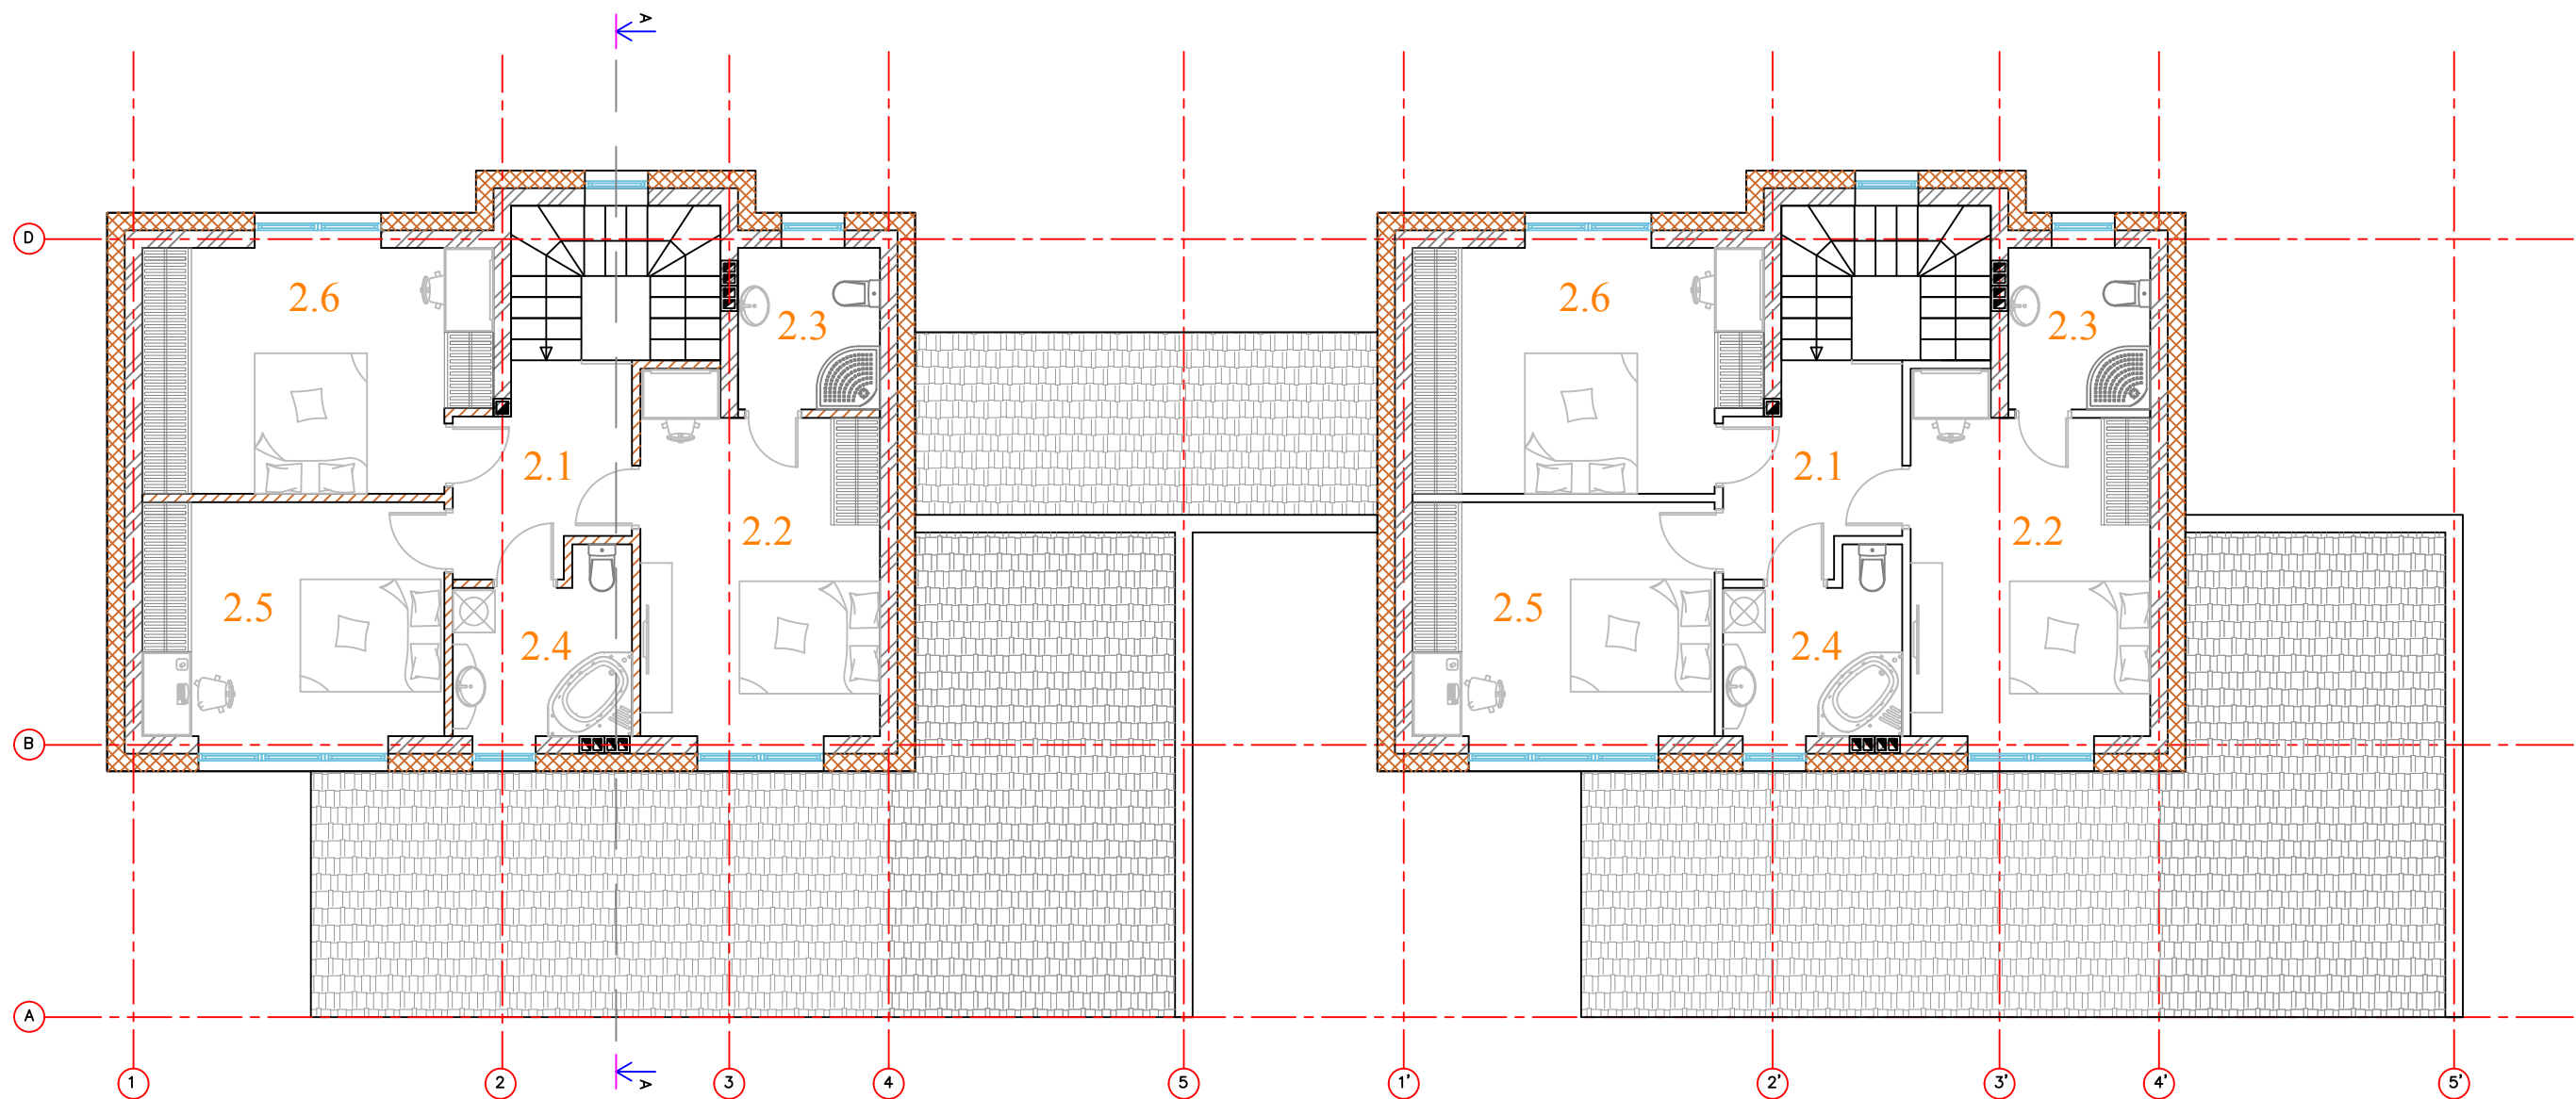

2 AUKŠTO PATALPŲ EKSPLIKACIJA

Butas	Nr.	PATALPOS PAVADINIMAS	m ²
A	2.1	HOLAS	6.69
	2.2	KAMBARYS	16.70
	2.3	WC-DUŠAS	4.65
	2.4	VONIA	5.91
	2.5	KAMBARYS	14.99
	2.6	KAMBARYS	17.10
		VISO:	66.04
B	2.1	HOLAS	6.69
	2.2	KAMBARYS	16.70
	2.3	WC-DUŠAS	4.65
	2.4	VONIA	5.91
	2.5	KAMBARYS	14.99
	2.6	KAMBARYS	17.10
		VISO:	66.04

SUTARTINIAI ŽYMĖJIMAI

- Sienos iš blokelių mūro
- Termoizoliacinis sluoksnis (vata / polistirolas)
- Pertvaros

PASTABOS:


- Projektuojamas dvibutis gyvenamasis namas.
- Sienos - 250 mm storio blokėliai, iš išorės 250 mm termoizoliacinis sluoksnis (mineralinė vata arba polistirolas), išorės apdaila - dekoratyvinis tinkas, klinkeris, vidaus apdaila tinkas.
- Išorinės sienos atitinka šilumos, garso ir priešgaisrinius reikalavimus.
- Langai plastikiniai su stiklo paketu;
- Durys - individualios;
- Konstruktiniai sprendimai preliminarūs (prieš įrengiant pamatus, perdangą, stogo medinę konstrukciją brėžinį derinti su atestuotu konstruktorium);
- Mediena, bresliečianti su mūru atskiriama hidroizoliacijos sluoksniu;
- Pastate naudojami mediniai elementai turi būti impregnuojami sertifikuotais impregnantais, kad pasiektų ne žemesnę nei B-s3, d2 degumo klasę;
- Medinės konstrukcijas rekomenduojama antiseptikuoti.

UAB "PROJEKTAVIMAS"

Vilniaus r. sav., Rudaminos k., Aušros g. 4
Įm. kodas 303738851, tel. nr.: 8 655 02908

Statinio pavadinimas:
Dvibučio gyvenamojo namo (7.2) Vilniaus r. sav., Nemėžio sen.,
Didžiasalio k., Šv. Antano g. 78 (sklypo kad. Nr. 4162/0200:841)
statybos projektas

Atestato Nr. išdavimo data	Pareigos	Pavardė	Parašas	Data	Brėžinio pavadinimas:	Laida				
004556	PV	Rišard Radzevič		2016 09	2A BALDŲ PLANAS M 1:100					
001056	PA	Aleksandras Šuškevičius		2016 09						
006985	Arch.	Agata Šilobrit		2016 09						
Statytojo (užsakovo) pavadinimas:					Objekto nr.	Nr. sklype	Proj. etapas	Dokumento žymuo	Lapas	Lapų
Vladimiras Radzevičius TVIRTINU:							TDP	SA 5		

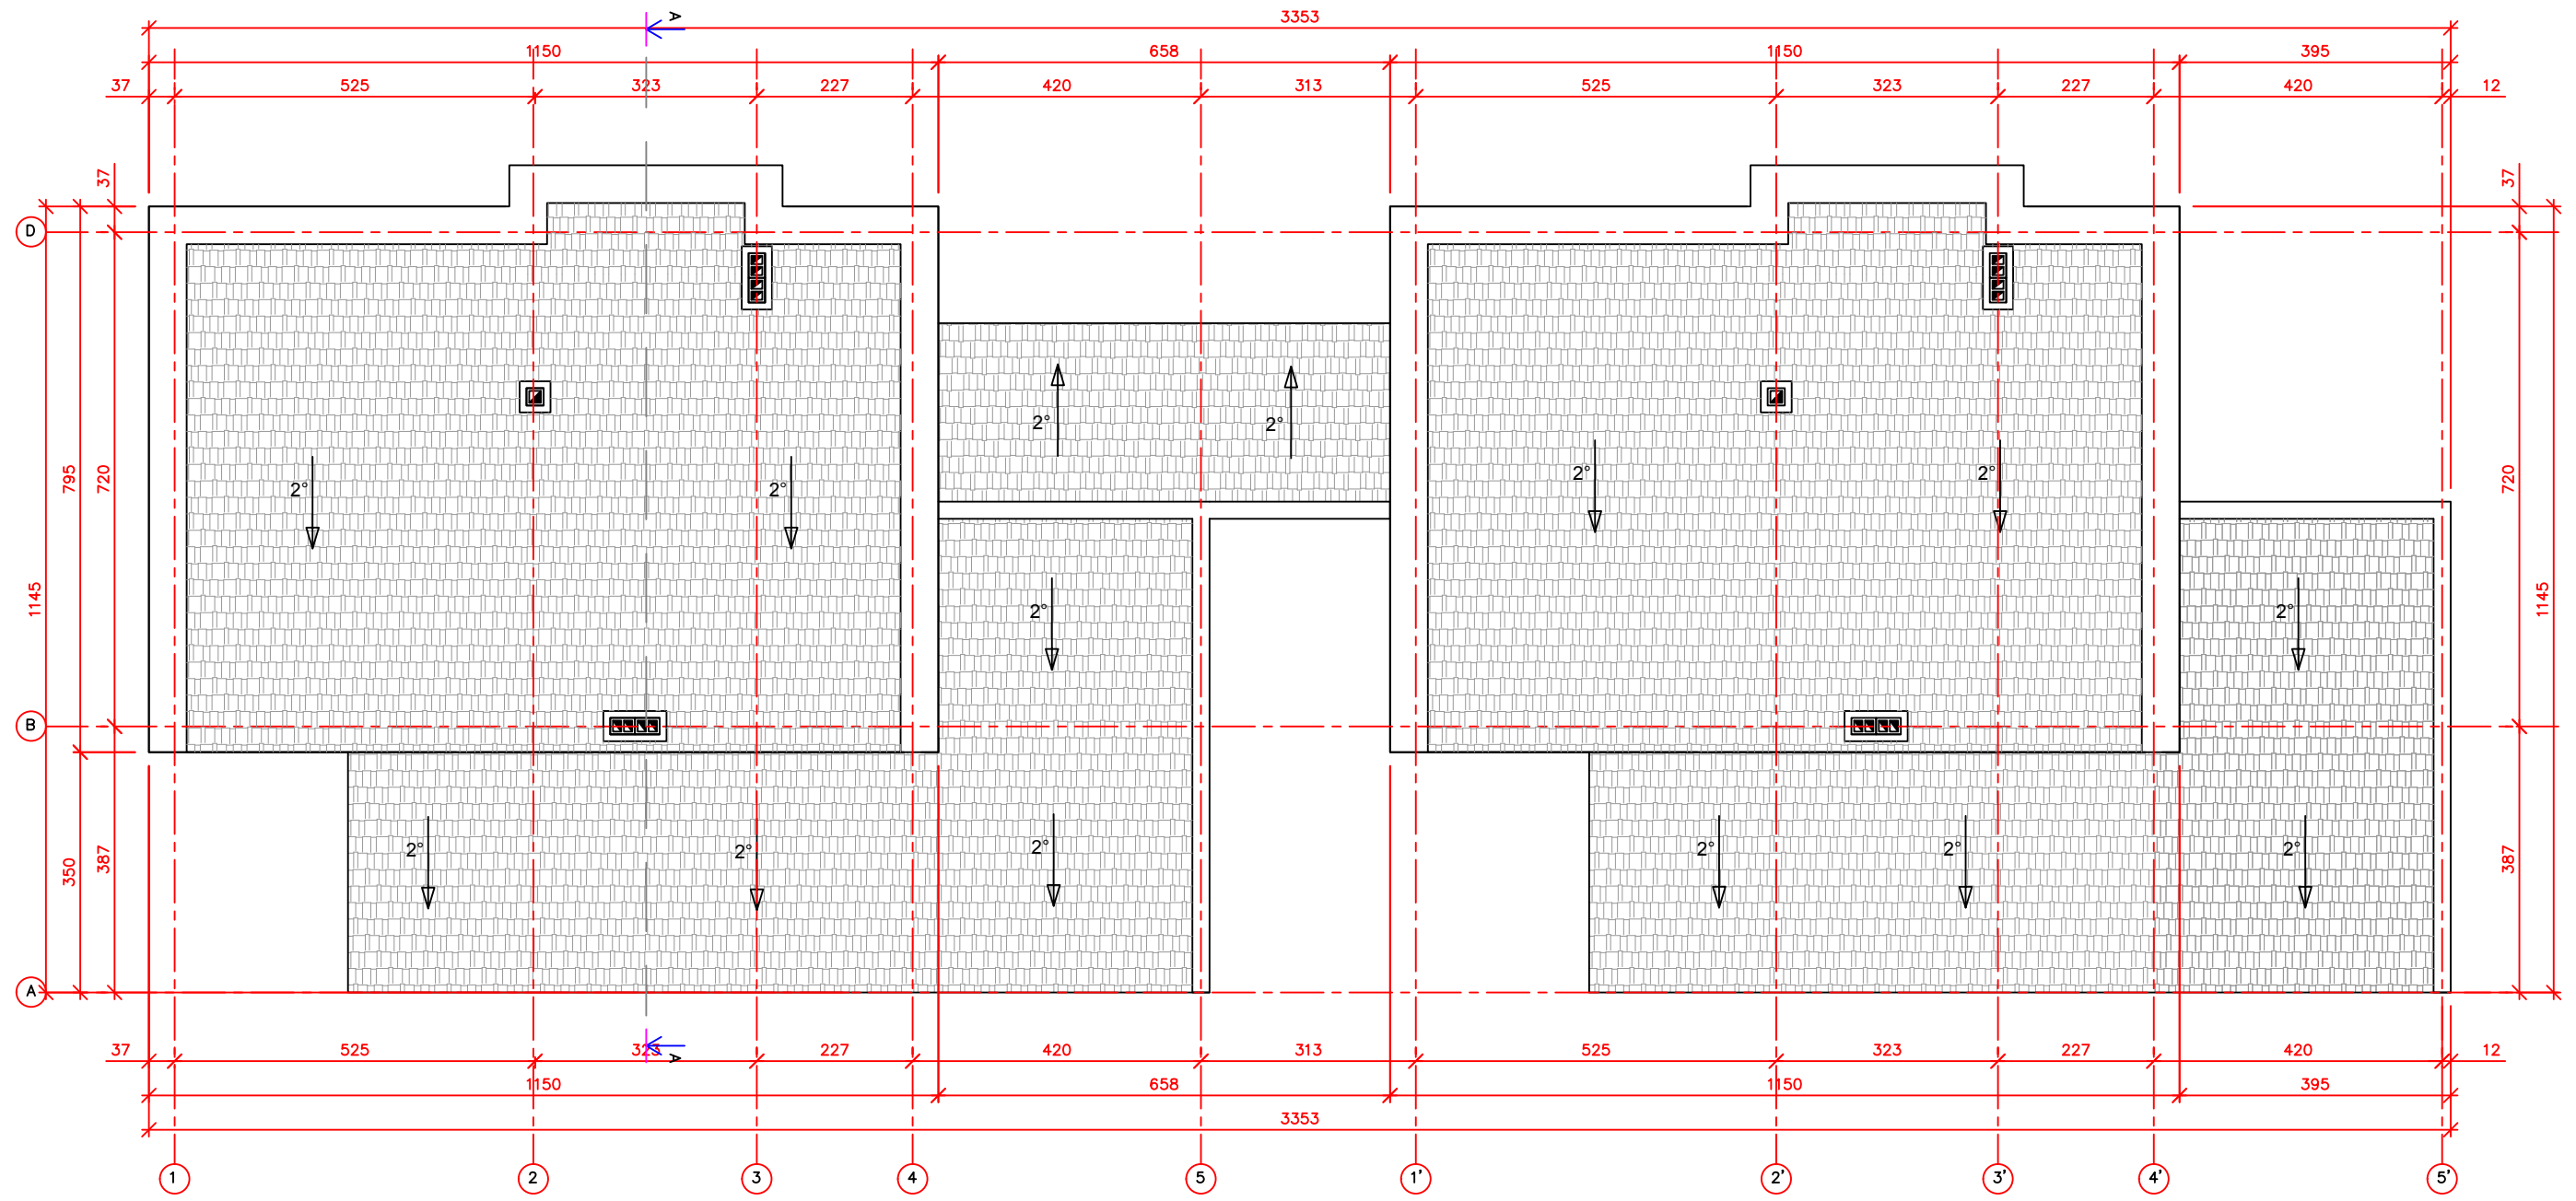

PERDANGŲ SPECIFIKACIJA

Eil. Nr.	Perdangų tipas	Vnt.
1	PK 27 -15	4.00
2	PK 51 -15	4.00
3	PK 72 -12	10.00
4	PK 72 -15	2.00
VISO:		20.00


SUTARTINIAI ŽYMĖJIMAI

	Sienos iš blokelių mūro 250mm
	Termoizoliacinis sluoksnis (vata / polistirolas) 300mm
	Stogo danga

- PASTABOS:**
1. Projektuojamas dvibutis gyvenamasis namas.
 2. Sienos - 250 mm storio blokeliai, iš išorės 250 mm termoizoliacinis sluoksnis (mineralinė vata arba polistirolas), išorės apdaila - dekoratyvinis tinkas, kiinkeris, vidaus apdaila tinkas.
 3. Išorinės sienos atitinka šilumos, garso ir priešgaisrinis reikalavimus.
 4. Langai plastikiniai su stiklo paketu;
 5. Duryš - individualios;
 6. Konstrukciniai sprendimai preliminarūs (prieš įrengiant pamatus, perdangą, stogo medinę konstrukciją brėžinį derinti su atestuotu konstruktorium);
 7. Mediena, bresliečianti su mūru atskiriama hidroizoliacijos sluoksniu;
 8. Pastate naudojami mediniai elementai turi būti impregnuojami sertifikuotais impregnantais, kad pasiektų ne žemesnę nei B-s3, d2 degumo klasę;
 9. Medinės konstrukcijas rekomenduojama antiseptikuoti.

UAB "PROJEKTAVIMAS"					Statinio pavadinimas: Dvibučio gyvenamojo namo (7.2) Vilniaus r. sav., Nemėžio sen., Didžiasalio k., Šv. Antano g. 78 (sklypo kad. Nr. 4162/0200:841) statybos projektas					
Vilniaus r. sav., Rudaminos k., Aušros g. 4 Įm. kodas 303738851, tel. nr.: 8 655 02908										
Atestato Nr. Išdavimo data	Pareigos	Pavardė	Parašas	Data	Brėžinio pavadinimas:			Laida		
004556	PV	Rišard Radzevič		2016 09	STOGO PLANAS M 1:100					
001056	PA	Aleksandras Šuškevičius		2016 09						
006985	Arch.	Agata Šilobrit		2016 09						
Statytojo (užsakovo) pavadinimas:					Objekto nr.	Nr. sklype	Proj. etapas	Dokumento žymuo	Lapas	Lapų
Vladimiras Radzevičius TVIRTINU:							TDP	SA 8		

PJŪVIS "A-A"

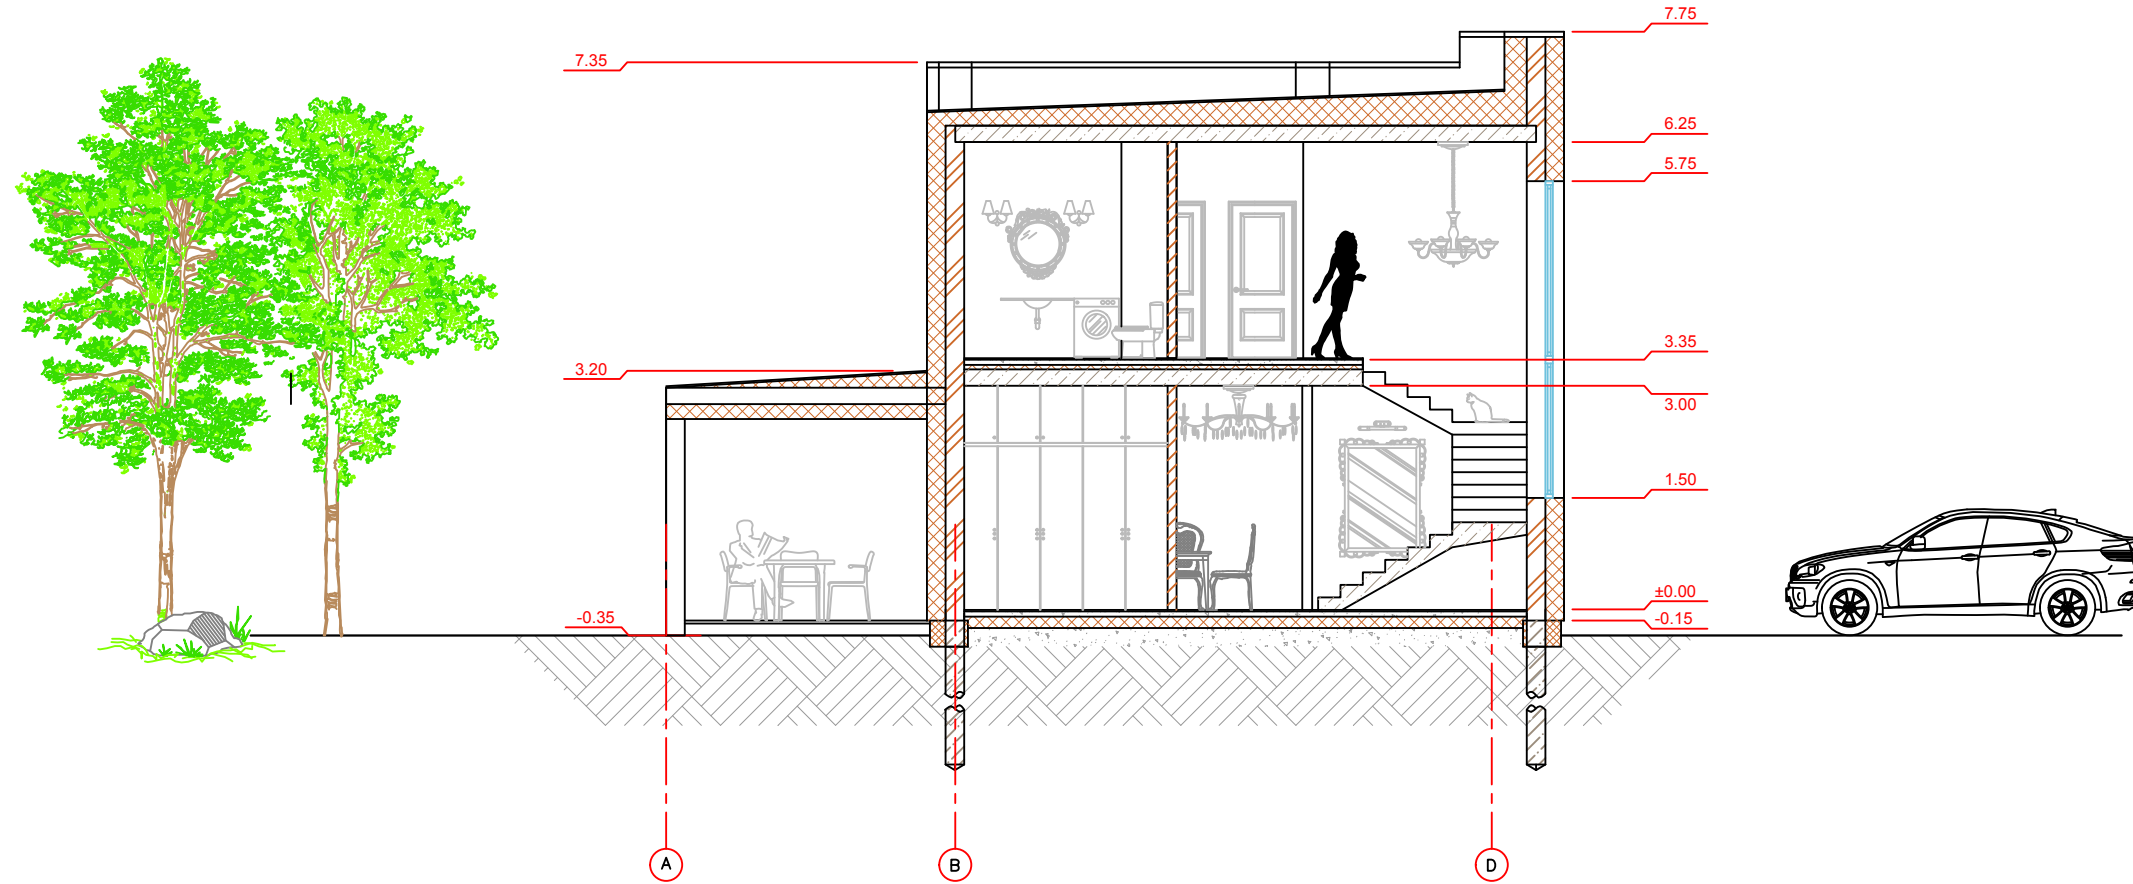

± 0.000 = 113.04

SUTARTINIAI ŽYMĖJIMAI


	Sienos iš blokelių mūro
	Pertvaros iš blokelių mūro
	G/b
	Termozoliacinis sluoksnis (vata / polistirolas)

PASTABOS:


1. Projektuojamas vienbutis gyvenamasis namas.
2. Sienos - 250 mm storio blokeliai, iš išorės 300 mm termoizoliacinis sluoksnis (mineralinė vata arba polistirolas), išorės apdaila - dekoratyvinis tinkas, klinkeris, vidaus apdaila tinkas.
3. Išorinės sienos atitinka šilumos, garso ir priešgaisrinius reikalavimus.
4. Langai plastikiniai su stiklo paketu;
5. Durys - individualios;
6. Konstrukciniai sprendimai preliminarūs (prieš įrengiant pamatus, perdangą, stogo medinę konstrukciją brėžinį derinti su atestuotu konstruktorium);
7. Mediena, bresliečianti su mūru atskiriama hidroizoliacijos sluoksniu;
8. Pastatė naudojami mediniai elementai turi būti impregnuojami sertifikuotais impregnais, kad pasiektų ne žemesnę nei B-s3, d2 degumo klasę;
9. Medines konstrukcijas rekomenduojama antiseptikuoti.

UAB "PROJEKTAVIMAS" Vilniaus r. sav., Rudaminos k., Aušros g. 4 Įm. kodas 303738851, tel. nr.: 8 655 02908					Statinio pavadinimas: Dvibučio gyvenamojo namo (7.2) Vilniaus r. sav., Nemėžio sen., Didžiasalio k., Šv. Antano g. 78 (sklypo kad. Nr. 4162/0200:841) statybos projektas					
Atestato Nr. išdavimo data	Pareigos	Pavardė	Parašas	Data	Brėžinio pavadinimas:			Laida		
004556	PV	Rišard Radzevič		2016 09	PJŪVIS "A-A" M 1:100					
001056	PA	Aleksandras Šuškevičius		2016 09						
006985	Arch.	Agata Šilobrit		2016 09						
Statytojo (užsakovo) pavadinimas:					Objekto nr.	Nr. sklype	Proj. etapas	Dokumento žymuo	Lapas	Lapų
Vladimiras Radzevičius TVIRTINU:							TDP	SA 9		

FASADAS AŠYJE "A"

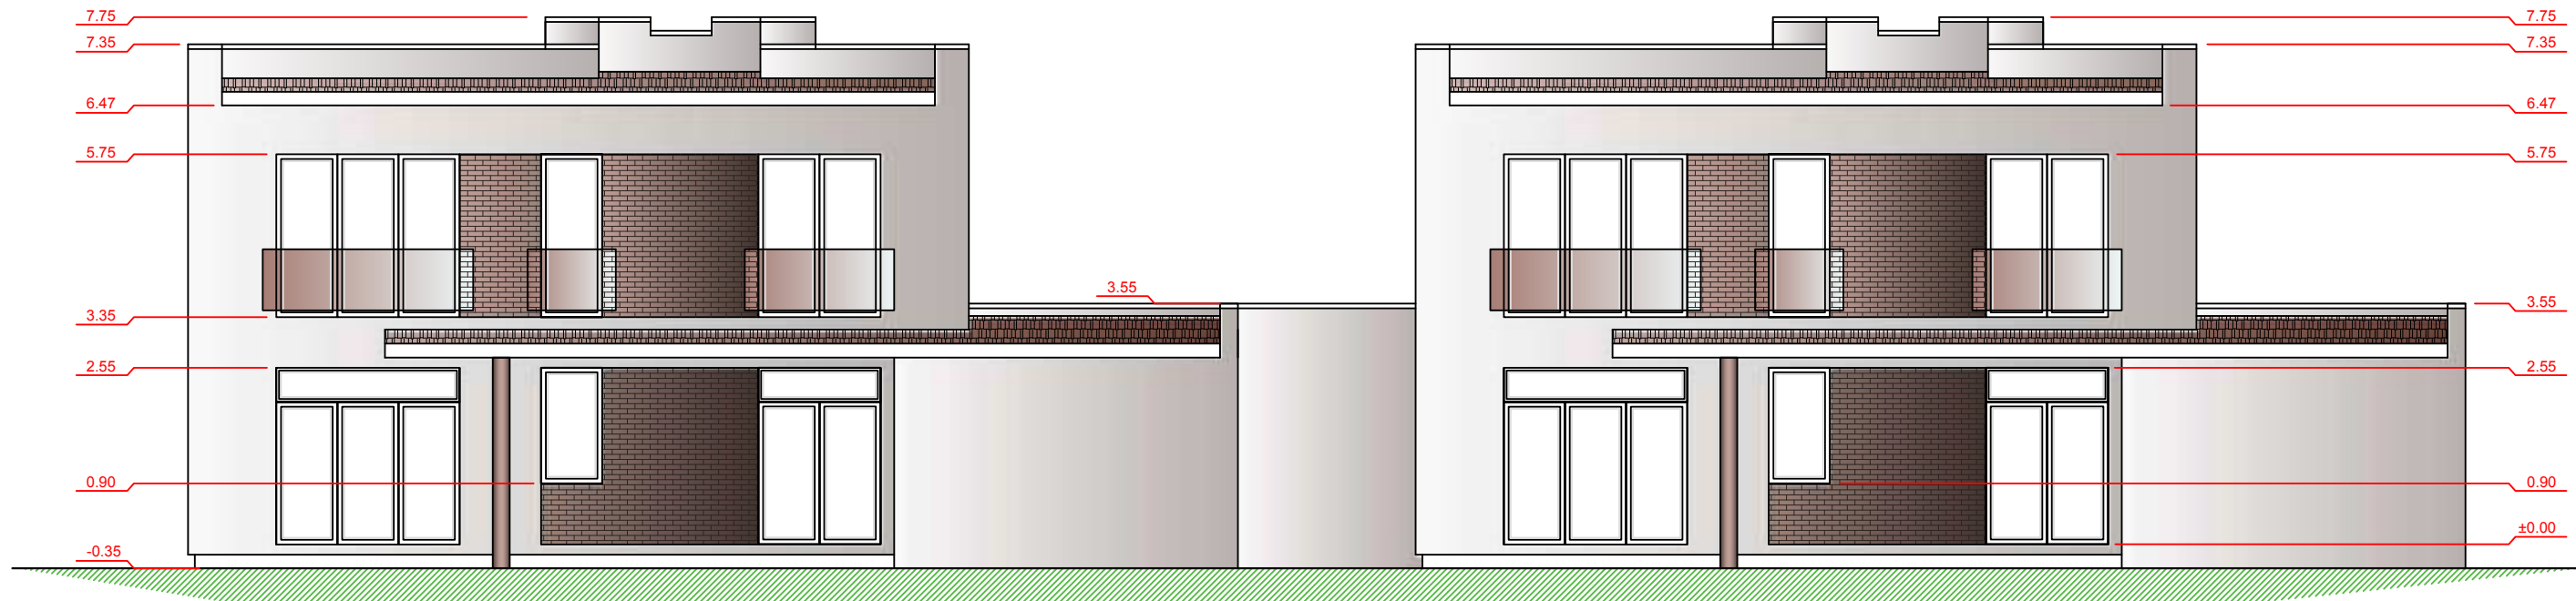

FASADAS AŠYJE "5"

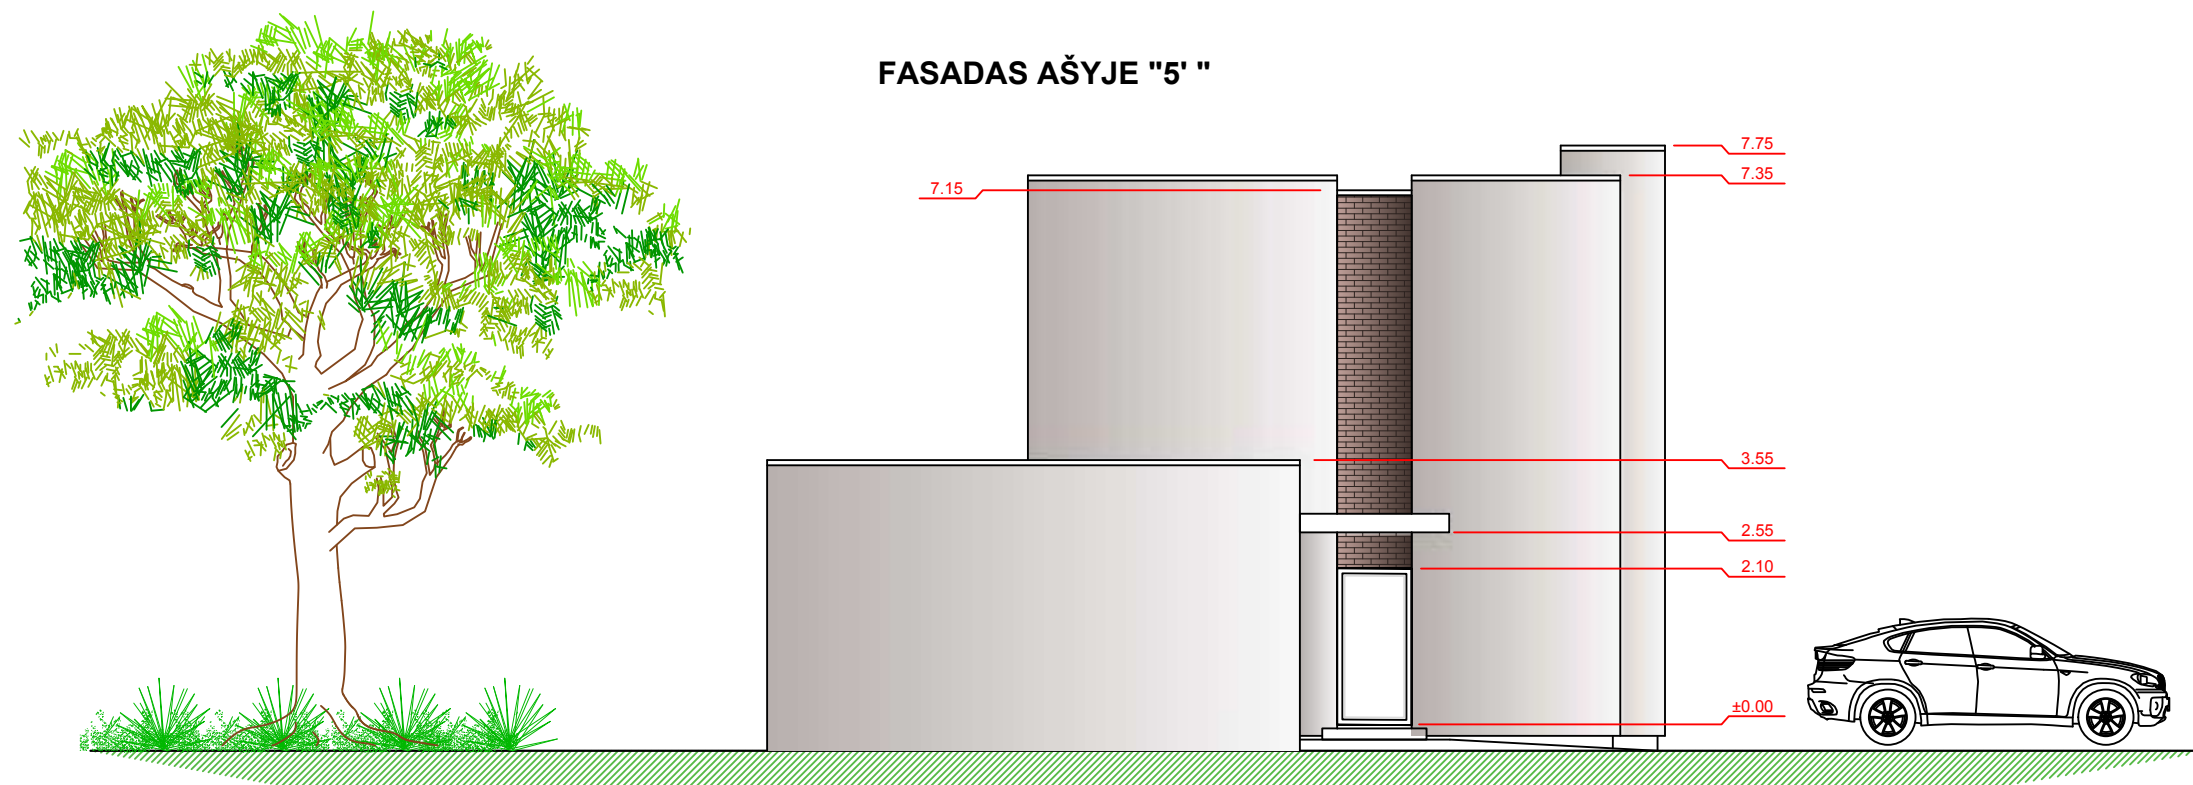

PASTABOS:

1. Projektuojamas dvibutis gyvenamasis namas.
2. Sienos - 250 mm storio blokeliai, iš išorės 250 mm termoiziacinis sluoksnis (mineralinė vata arba polištrolas), išorės apdaila - dekoratyvinis tinkas, klinkeris, vidaus apdaila tinkas.
3. Išorinės sienos atitinka šilumos, garso ir priešgaisrinius reikalavimus.
4. Langai plastikiniai su stiklo paketu;
5. Durys - individualios;
6. Konstrukciniai sprendimai preliminarūs (prieš įrengiant pamatus, perdangą, stogo medinę konstrukciją brėžinį derinti su atestuotu konstruktorium);
7. Mediena, bresliečianti su mūru atskiriama hidroiziacijos sluoksniu;
8. Pastate naudojami mediniai elementai turi būti impregnuojami sertifikuotais impregnantais, kad pasiektų ne žemesnę nei B-s3, d2 degumo klasę;
9. Medinės konstrukcijas rekomenduojama antiseptikuoti.


UAB "PROJEKTAVIMAS"

Vilniaus r. sav., Rudaminos k., Aušros g. 4
Įm. kodas 303738851, tel. nr.: 8 655 02908


Statinio pavadinimas:
Dvibučio gyvenamojo namo (7.2) Vilniaus r. sav., Nemėžio sen.,
Didžiasalio k., Šv. Antano g. 78 (sklypo kad. Nr. 4162/0200:841)
statybos projektas

Atestato Nr. išdavimo data	Pareigos	Pavardė	Parašas	Data	Brėžinio pavadinimas:	Laida				
004556	PV	Rišard Radzevič		2016 09	FASADAS AŠYJE "A" IR "5" " M 1:100					
001056	PA	Aleksandras Šuškevičius		2016 09						
006985	Arch.	Agata Šilobrit		2016 09						
Statytojo (užsakovo) pavadinimas:					Objekto nr.	Nr. sklype	Proj. etapas	Dokumento žymuo	Lapas	Lapų
Vladimiras Radzevičius TVIRTINU:							TDP	SA 10		

FASADAS AŠYJE "D"

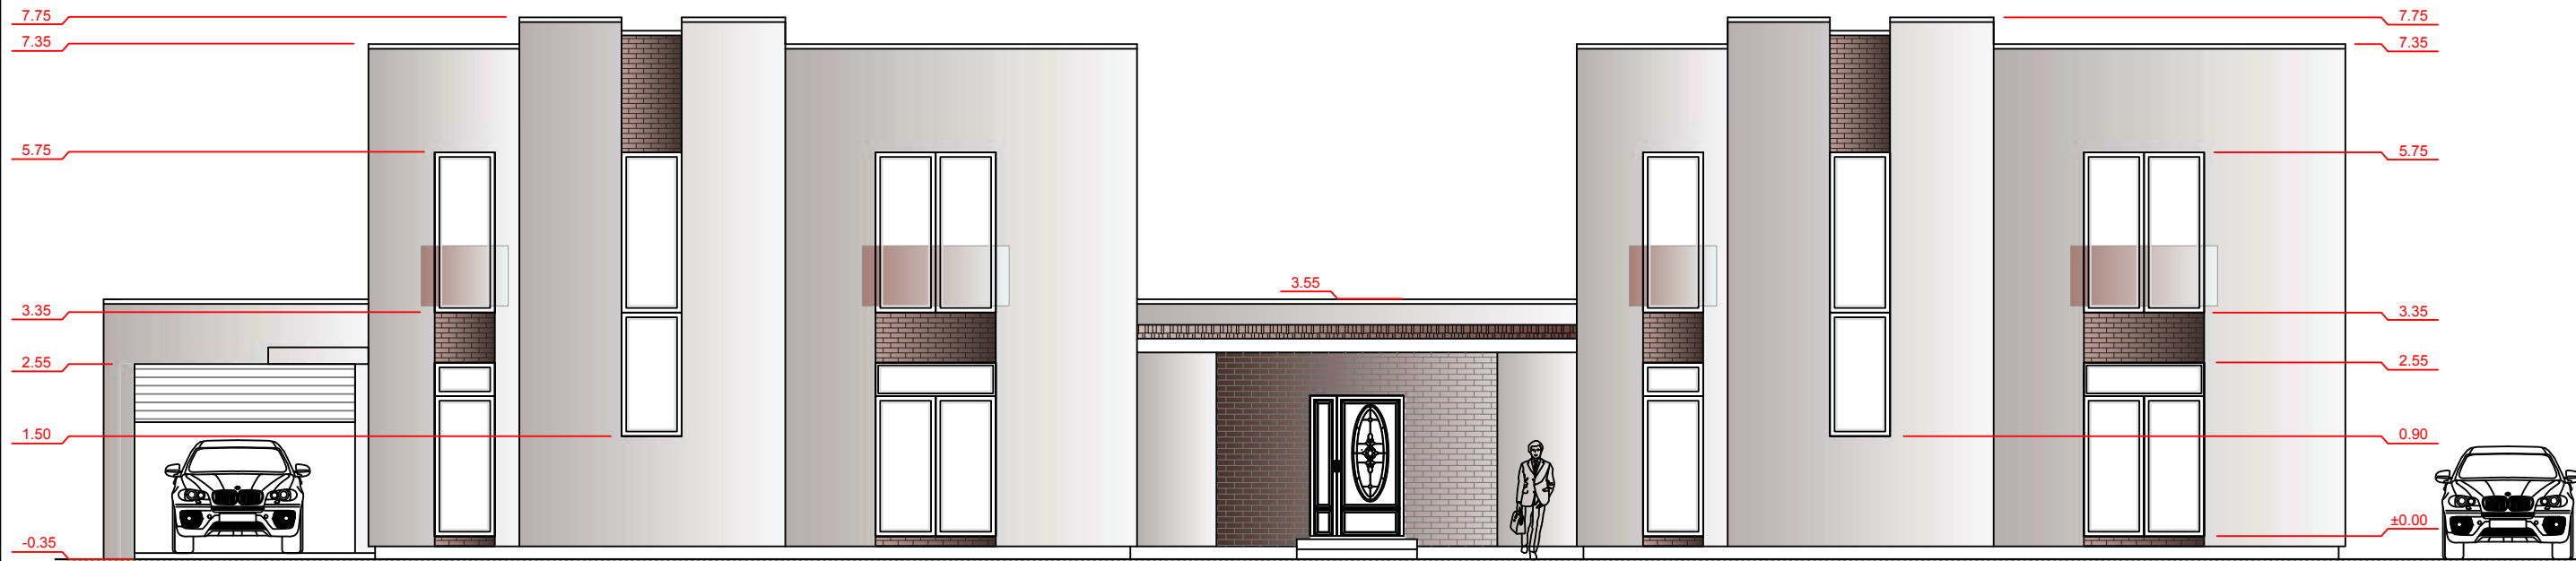

FASADAS AŠYJE "1"

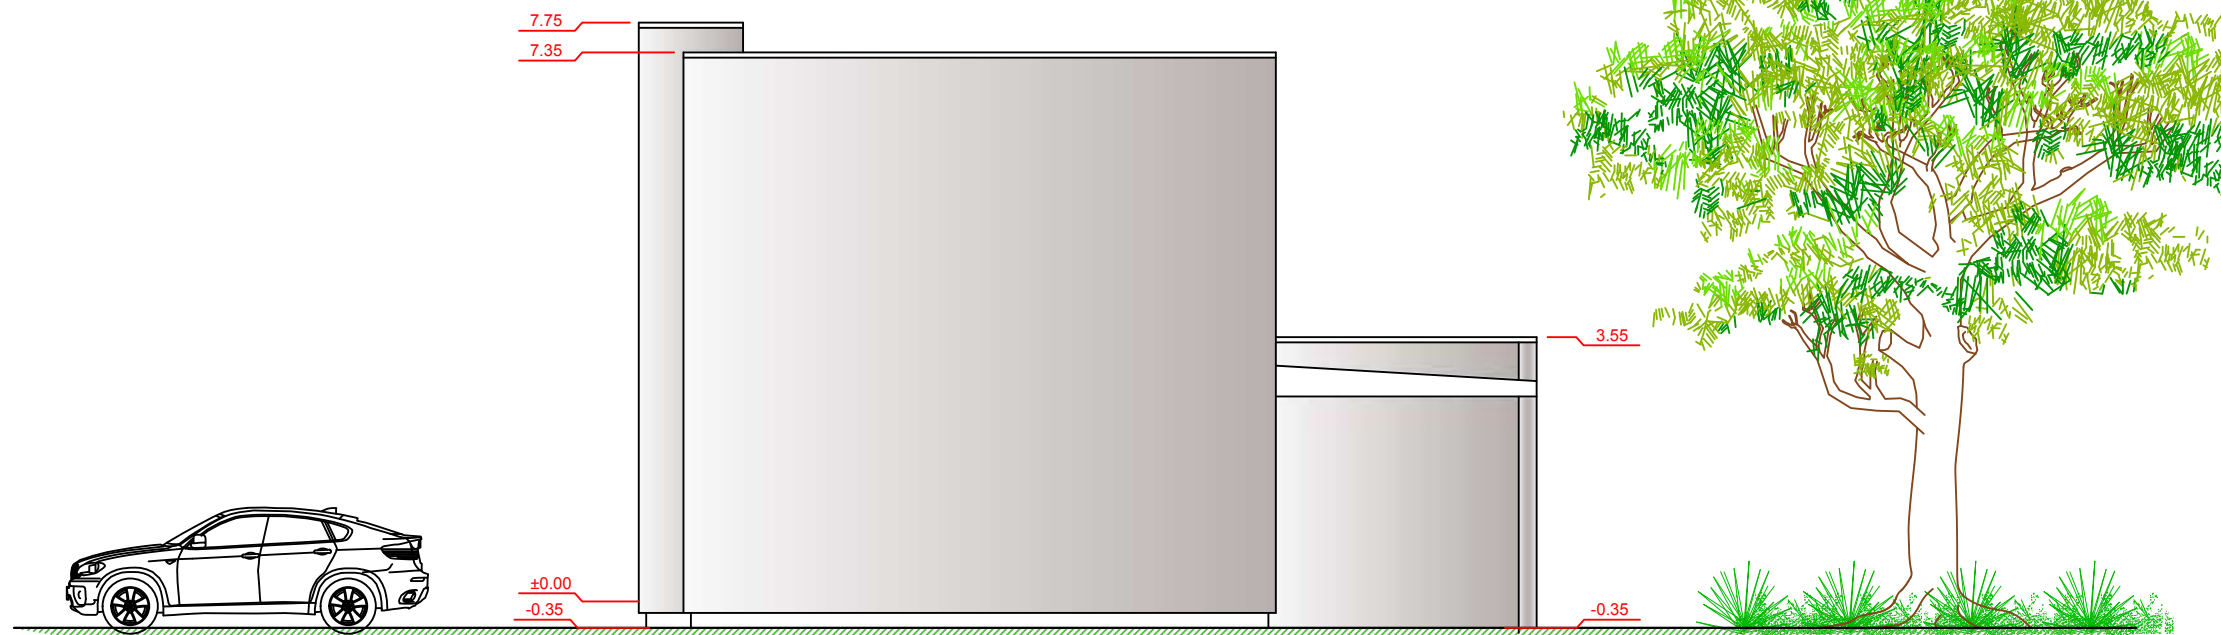

PASTABOS:

1. Projektuojamas dvibutis gyvenamasis namas.
2. Sienos - 250 mm storio blokeliai, iš išorės 250 mm termoizoliacinis sluoksnis (mineralinė vata arba polistirolas), išorės apdaila - dekoratyvinis tinkas, kiinkeris, vidaus apdaila tinkas.
3. Išorinės sienos atitinka šilumos garso ir priešgaisrinius reikalavimus.
4. Langai plastikiniai su stiklo paketu;
5. Durys - individualios;
6. Konstrukciniai sprendimai preliminarūs (prieš įrengiant pamatus, perdangą, stogo medinę konstrukciją brėžinį derinti su atestuotu konstruktorium);
7. Mediena, bresliečianti su mūru atskiriama hidroizoliacijos sluoksniu;
8. Pastate naudojami mediniai elementai turi būti impregnuojami sertifikuotais impregnantais, kad pasiektų ne žemesnę nei B-s3, d2 degumo klasę;
9. Medines konstrukcijas rekomenduojama antiseptikuoti.

UAB "PROJEKTAVIMAS"

Vilniaus r. sav., Rudaminos k., Aušros g. 4
Įm. kodas 303738851, tel. nr.: 8 655 02908

Statinio pavadinimas:
Dvibučio gyvenamojo namo (7.2) Vilniaus r. sav., Nemėžio sen.,
Didžiasalio k., Šv. Antano g. 78 (sklypo kad. Nr. 4162/0200:841)
statybos projektas

Atestato Nr. išdavimo data	Pareigos	Pavardė	Parašas	Data	Brėžinio pavadinimas:	Laida				
004556	PV	Rišard Radzevič		2016 09	FASADAS AŠYJE "D" IR "1" M 1:100					
001056	PA	Aleksandras Šuškevičius		2016 09						
006985	Arch.	Agata Šilobrit		2016 09						
Statytojo (užsakovo) pavadinimas:					Objekto nr.	Nr. sklype	Proj. etapas	Dokumento žymuo	Lapas	Lapų
Vladimiras Radzevičius TVIRTINU:							TDP	SA 11		



UAB "PROJEKTAVIMAS" Vilniaus r. sav., Rudaminos k., Aušros g. 4 Įm. kodas 303738851, tel. nr.: 8 655 02908					Statinio pavadinimas: Dvibučio gyvenamojo namo (7.2) Vilniaus r. sav., Nemėžio sen., Didžiasalio k., Šv. Antano g. 78 (sklypo kad. Nr. 4162/0200:841) statybos projektas					
Atestato Nr. Išdavimo data	Pareigos	Pavardė	Parašas	Data	Brežinio pavadinimas:			Laida		
004556	PV	Rišard Radzevič		2016 09	VIZUALIZACIJA					
001056	PA	Aleksandras Šuškevičius		2016 09						
006985	Arch.	Agata Šilobrit		2016 09						
Statytojo (užsakovo) pavadinimas:					Objekto nr.	Nr. sklype	Proj. etapas	Dokumento žymuo	Lapas	Lapų
Vladimiras Radzevičius TVIRTINU:							TDP	SA 11		