

# PROJEKINIŲ PASIŪLYMŲ RENGIMO UŽDUOTIS

PRITARIU

**Statytojas:** Šarūnas Juravičius  
**Projektuotojas:** Antanas Jonauskis

Kauno rajono savivaldybės administracijos  
 Urbanistikos skyriaus vedėjo pavaduotoja,  
 Savivaldybės vyr.ausiųjų architektė  
**Jurgita Kalvinskaitė**  
 2017.10.13

Projekto pavadinimas	Dviejų gyvenamųjų namų (dviejų butų) ir (vieno buto) Kauno r. sav. Domeikavos sen. Kumpių k. Kumpių g.8, skl. unik.Nr.4400-0297-5295, statybos projekto projektiniai pasiūlymai.	
Statybos rūšis	Nauja statyba	
Statinio kategorija	Neypatingas	
Statinių pagrindinė naudojimo paskirtis	Projektuojami pastatai vieno buto gyvenamasis namas ir dviejų butų gyvenamasis namas pagal paskirtį priskiriami prie gyvenamosios paskirties (vieno, dviejų butų gyvenamieji pastatai) (P.1.1).	
Žemės sklypo rodikliai	Skl. kad .nr.: 5217/0014:687 Karmėlavos k.v., Pagrindinė naudojimo paskirtis- Gyvenamieji pastatai; Sklypo plotas: 1349 m <sup>2</sup> ; Sklypo užstatymo tankumas: 22% Sklypo užstatymo intensyvumas: 24 %	
Statinių techniniai rodikliai	<p>Dvibutis gyvenamasis namas                      (žr. 01, sklypo plane 14/17-01_02-PP-SP-02)</p> <table style="width: 100%; border-collapse: collapse;"> <tr><td>1.1. bendrasis plotas</td><td>m<sup>2</sup></td><td>198.89</td></tr> <tr><td>1.1.1. gyvenamasis</td><td>m<sup>2</sup></td><td>148.24</td></tr> <tr><td>1.1.3. naudingasis</td><td>m<sup>2</sup></td><td>198.89</td></tr> <tr><td>1.1.4. pagalbinis</td><td>m<sup>2</sup></td><td>50.65</td></tr> <tr><td>1.2. pastato tūris</td><td>m<sup>3</sup></td><td>963</td></tr> <tr><td>1.3. aukštų skaičius</td><td>vnt.</td><td>2</td></tr> <tr><td>1.4. pastato aukštis</td><td>m</td><td>7.83</td></tr> <tr><td>1.5. energinio naudingumo klasė</td><td></td><td>A</td></tr> <tr><td>1.6. pastato (patalpų) aukštinio komforto sąlygų klasė</td><td></td><td>C</td></tr> </table> <p>Vienbutis gyvenamasis namas                      (žr. 02, sklypo plane 14/17-01_02-PP-SP-02)</p> <table style="width: 100%; border-collapse: collapse;"> <tr><td>2.1. bendrasis plotas</td><td>m<sup>2</sup></td><td>131.16</td></tr> <tr><td>2.1.1. gyvenamasis</td><td>m<sup>2</sup></td><td>104.61</td></tr> <tr><td>2.1.3. naudingasis</td><td>m<sup>2</sup></td><td>131.16</td></tr> <tr><td>2.1.4. pagalbinis</td><td>m<sup>2</sup></td><td>26.55</td></tr> <tr><td>2.2. pastato tūris</td><td>m<sup>3</sup></td><td>614</td></tr> <tr><td>2.3. aukštų skaičius</td><td>vnt.</td><td>2</td></tr> <tr><td>2.4. pastato aukštis</td><td>m</td><td>7.57</td></tr> <tr><td>2.5. energinio naudingumo klasė</td><td></td><td>A</td></tr> <tr><td>2.6. pastato (patalpų) aukštinio komforto sąlygų klasė</td><td></td><td>C</td></tr> </table>	1.1. bendrasis plotas	m <sup>2</sup>	198.89	1.1.1. gyvenamasis	m <sup>2</sup>	148.24	1.1.3. naudingasis	m <sup>2</sup>	198.89	1.1.4. pagalbinis	m <sup>2</sup>	50.65	1.2. pastato tūris	m <sup>3</sup>	963	1.3. aukštų skaičius	vnt.	2	1.4. pastato aukštis	m	7.83	1.5. energinio naudingumo klasė		A	1.6. pastato (patalpų) aukštinio komforto sąlygų klasė		C	2.1. bendrasis plotas	m <sup>2</sup>	131.16	2.1.1. gyvenamasis	m <sup>2</sup>	104.61	2.1.3. naudingasis	m <sup>2</sup>	131.16	2.1.4. pagalbinis	m <sup>2</sup>	26.55	2.2. pastato tūris	m <sup>3</sup>	614	2.3. aukštų skaičius	vnt.	2	2.4. pastato aukštis	m	7.57	2.5. energinio naudingumo klasė		A	2.6. pastato (patalpų) aukštinio komforto sąlygų klasė		C
1.1. bendrasis plotas	m <sup>2</sup>	198.89	
1.1.1. gyvenamasis	m <sup>2</sup>	148.24	
1.1.3. naudingasis	m <sup>2</sup>	198.89	
1.1.4. pagalbinis	m <sup>2</sup>	50.65	
1.2. pastato tūris	m <sup>3</sup>	963	
1.3. aukštų skaičius	vnt.	2	
1.4. pastato aukštis	m	7.83	
1.5. energinio naudingumo klasė		A	
1.6. pastato (patalpų) aukštinio komforto sąlygų klasė		C	
2.1. bendrasis plotas	m <sup>2</sup>	131.16	
2.1.1. gyvenamasis	m <sup>2</sup>	104.61	
2.1.3. naudingasis	m <sup>2</sup>	131.16	
2.1.4. pagalbinis	m <sup>2</sup>	26.55	
2.2. pastato tūris	m <sup>3</sup>	614	
2.3. aukštų skaičius	vnt.	2	
2.4. pastato aukštis	m	7.57	
2.5. energinio naudingumo klasė		A	
2.6. pastato (patalpų) aukštinio komforto sąlygų klasė		C	
Projektinių pasiūlymų paskirtis	<ol style="list-style-type: none"> <li>Išreikšti statytojo sumanyto statinio architektūros, išplanavimo, pagrindinių sprendinių idėją.</li> <li>Informuoti visuomenę apie statinio, kuriam Teritorijų planavimo įstatymo 20 straipsnyje nustatytais atvejais neparengti teritorijų planavimo dokumentai ir statyba konkrečiame sklype leidžiama, numatomą projektavimą.</li> </ol>	
Projektinių pasiūlymų sudėtis	<ol style="list-style-type: none"> <li>Bendrieji statinio rodikliai,</li> <li>Aiškinamasis raštas,</li> <li>Sklypo planas M1:500,</li> <li>Sklypo dangų planas M1:500</li> <li>Pirmo aukšto planas, Pirmo aukšto planas su baldais</li> <li>Antro aukšto planas, Antro aukšto planas su baldais</li> <li>Fasadai</li> <li>Stogo planas, Pjūviai</li> <li>Pirmo aukšto planas, Pirmo aukšto planas su baldais</li> <li>Antro aukšto planas, Antro aukšto planas su baldais</li> <li>Fasadai</li> <li>Stogo planas, Pjūviai</li> <li>Vaizdai</li> </ol>	
Statytojo pateikiami	1. Nekilnojamojo turto registro centrinio duomenų banko išrašas (žemės sklypas);	

dokumentai ir kiti duomenys	<ol style="list-style-type: none"> <li>2. Žemės sklypo planas;</li> <li>3. Topografinė nuotrauka;</li> <li>4. Bendrasavininko sutikimas</li> </ol>
Projektinių pasiūlymų vaizdinė informacija	<ol style="list-style-type: none"> <li>1. Sklypo planas M1:500,</li> <li>2. Sklypo dangų planas M1:500</li> <li>3. Pirmo aukšto planas, Pirmo aukšto planas su baldais</li> <li>4. Antro aukšto planas, Antro aukšto planas su baldais</li> <li>5. Fasadas 1-4, Fasadas 4-1, Fasadas A-F, Fasadas F-A</li> <li>6. Stogo planas, Pjūvis A-A, Pjūvis B-B</li> <li>7. Pirmo aukšto planas, Pirmo aukšto planas su baldais</li> <li>8. Antro aukšto planas, Antro aukšto planas su baldais</li> <li>9. Fasadas 1-2, Fasadas 2-1, Fasadas A-B, Fasadas B-A</li> <li>10. Stogo planas, Pjūvis A-A, Pjūvis B-B, Pjūvis C-C</li> <li>11. Vaizdai</li> </ol>
Kiti duomenys	Projektiniai pasiūlymai užsakovui pateikiami elektroninėje laikmenoje (1 egz.) ir 1 spausdintas egzempliorius.

Statytojas:  
Šarūnas Juravičius

Projekto vadovas:  
Antanas Jonauskis At. Nr.: 1532

BENDRIEJI STATINIO RODIKLIAI

2. BENDRIEJI STATINIO RODIKLIAI

Pavadinimas	Mato vienetas	Kiekis	Pastabos
<b>I. SKLYPAS</b>			
1. sklypo plotas	m <sup>2</sup>	1349	
2. sklypo užstatymo intensyvumas	%	24	
3. sklypo užstatymo tankumas	%	22	
4. apželdinta sklypo dalis	%	69	
<b>II. PASTATAI</b>			
<b>5. Dvibutis gyvenamasis namas</b> (žr. 01, sklypo plane 14/17-01_02-PP-SP-02)			
5.1. bendrasis plotas	m <sup>2</sup>	198.89	
5.1.1. gyvenamasis	m <sup>2</sup>	148.24	
5.1.2. negyvenamasis (verslo)	m <sup>2</sup>	-	
5.1.3. naudingasis	m <sup>2</sup>	198.89	
5.1.4. pagalbinis	m <sup>2</sup>	50.65	
5.1.5. rūsių (pusrūsių)	m <sup>2</sup>	-	
5.1.6. garažų	m <sup>2</sup>	-	
5.1.7. pastogės plotas	m <sup>2</sup>	-	
5.2. pastato tūris	m <sup>3</sup>	963	
5.3. aukštų skaičius	vnt.	2	
5.4. pastato aukštis	m	7.83	
5.5. energinio naudingumo klasė		A	
5.6. pastato (patalpų) aukštinio komforto sąlygų klasė		C	
5.7. kiti specifiniai pastato rodikliai	-	-	
<b>6. Vienbutis gyvenamasis namas</b> (žr. 02, sklypo plane 14/17-01_02-PP-SP-02)			
6.1. bendrasis plotas	m <sup>2</sup>	131.16	
6.1.1. gyvenamasis	m <sup>2</sup>	104.61	
6.1.2. negyvenamasis (verslo)	m <sup>2</sup>	-	
6.1.3. naudingasis	m <sup>2</sup>	131.16	
6.1.4. pagalbinis	m <sup>2</sup>	26.55	
6.1.5. rūsių (pusrūsių)	m <sup>2</sup>	-	
6.1.6. garažų	m <sup>2</sup>	-	
6.1.7. pastogės plotas	m <sup>2</sup>	-	

0	2017	Projektinių pasiūlymų rengimo užduotis		
Laida	Išleidimo data	Laidos statusas. Keitimo priežastis (jei taikoma)		
KVAL. PATV. DOK. NR.	<b>PROJEKTUOTOJAS - A. JONAUSKIS</b> <b>Ind. veiklos vykd. pažyma Nr.628850</b> mob.: 8-687 32378 el. paštas: projektavimostudija@gmail.com		STATINIO PROJEKTO PAVADINIMAS Dviejų gyvenamųjų namų (dviejų butų) ir (vieno buto) Kauno r. sav. Domeikavos sen. Kumpių k. Kumpių g.8, skl. unik. Nr. 4400-0297-5295, statybos projektas	
A 1532	PV	Antanas Jonauskis	DOKUMENTO PAVADINIMAS Bendrieji statinio rodikliai	LAIDA 0
LT	STATYTOJAS IR (ARBA) UŽSAKOVAS Šarūnas Juravičius		DOKUMENTO ŽYMUO 14/17-01_02-PP-BD-BSR	LAPAS 1
				LAPŲ 2

Pavadinimas	Mato vienetas	Kiekis	Pastabos
6.2. pastato tūris	m <sup>3</sup>	614	
6.3. aukštų skaičius	vnt.	2	
6.4. pastato aukštis	m	7.57	
6.5. energinio naudingumo klasė		A	
6.6. pastato (patalpų) aukštinio komforto sąlygų klasė		C	
6.7. kiti specifiniai pastato rodikliai	-	-	
<b>III. INŽINERINIAI TINKLAI</b>			
7. Elektros tinklų:			
7.1. ilgis	m	108	
7.2. elektros tinklų laidininkų skaičius ir skerspjūvis	vnt.; mm <sup>2</sup>	5x16 AL	
8. Vandentiekio tinklų:			
8.1. ilgis / skersmuo	m / mm	74/32	
9. Buitinių nuotekų tinklų:			
9.1. ilgis / skersmuo	m / mm	18/110	
9.2. ilgis/skersmuo	m / mm	21/160	
10. Paviršinių nuotekų/lietaus tinklų			
10.1. ilgis / skersmuo	m / mm	27/160	
11. Drenažo tinklų			
11.1. ilgis/skersmuo	m / mm	73/50-60	

**1.1. Statinių statybos vieta:**

Projektuojami gyvenamosios paskirties (dviejų butų ir vieno buto) namai Kauno r. sav. Domeikavos sen. Kumpių k. Kumpių g.8, skl. kad. nr.: 52:17/0014:687 Karmėlavos k.v.  
 Klimatas žemyninis, šalčiausias – sausio, šilčiausias – liepos mėnuo. Per metus iškrenta apie 630 milimetrų kritulių. Vyrauja pietvakarių krypties vėjai.  
 Reljefas sklype mažai kintantis.  
 Šiaurinėje sklypo dalyje yra esami vandentiekio ir nuotekų tinklai.  
 Sklype yra keli esami želdiniai. Jie bus palikti savo vietoje arba persodinti.  
 Statybos rūšis – nauja statyba.  
 Statinio paskirtis – gyvenamoji.  
 Statinio kategorija – neypatingas.  
 Sklypo savininkas- Jovita Juravičienė ir Šarūnas Juravičius.  
 Statytojas – Šarūnas Juravičius (pridėtas sutikimas)  
 Sklypo paskirtis – Gyvenamoji, naudojimo būdas –gyvenamosios teritorijos, mažaaukščių gyvenamųjų namų statybos.

**1.2. Statinių pagrindinė naudojimo paskirtis:**

Projektuojami pastatai vieno buto gyvenamasis namas ir dviejų butų gyvenamasis namas pagal paskirtį priskiriami prie gyvenamosios paskirties (vieno, dviejų butų gyvenamieji pastatai) (P.1.1).

**1.3. Statybos rūšis:**

Nauja statyba

**1.4. Konstrukcijų parinkimo motyvai:**

Pamatai – poliniai su rostverku.  
 Išorinės sienos-Metalinis karkasas su monolitiniu intarpu, storis 90 mm.  
 Pertvaros – karkasinės .  
 Grindys – grindys įrengiamos ant grunto ir perdangos žr. pjūvių ir detalių brėžinius.  
 Stogas – šlaitinis.  
 Langai – trisluoksniai su stiklo paketu, gaminami pagal individualų užsakymą arba pritaikomi tipiniai pagal projekte nurodytus angų gabaritus.  
 Durys – lauko durys apšiltintos, vidaus – faneruotos su garso izoliacija.  
 Fasadų apdaila – tinkavimas, kai kur dedama klinkerio klijuojama plytelių apdaila.  
 Vidaus apdaila – vonių, tualetų ir virtuvės grindys išklojamos neslidžiomis plytelėmis, o sienos , bent iki 1.60m aukščio – glazūruotomis plytelėmis arba padengiamos kita drėgmei atsparia medžiaga. Kitų patalpų grindų danga pasirenkama pagal užsakovo norus, o sienos tinkuojamos, glaistomos ir dažomos arba tapetuojamos.  
 Medienos apsauga – medinės konstrukcijos antiseptinamos ir ugniatsparinamos. Paviršiai, liečiantys betoną arba mūrą, izoliuojami toliu, ruberoidu arba analogiškais tam skirtomis medžiagomis.

**1.5. Atliekų tvarkymo pasiūlymai:**

Statybinės atliekos statybos proceso metu rūšiuojamos į:

- a. Tinkamas naudoti vietoje atliekas (betono, keramikos, medienos, metalo gaminių, termoizoliacinių medžiagų ir kt. nedegių gaminių), kurias planuojama panaudoti aikštelių, pravažiavimų, takų dangų pagrindams įrengti, teritorijų tvarkymui - įrengimui.


0	2017	Projektinių pasiūlymų rengimo užduotis		
Laida	Išleidimo data	Laidos statusas. Keitimo priežastis (jei taikoma)		
KVAL. PATV. DOK. NR.	<b>PROJEKTUOTOJAS - A. JONAUSKIS</b> <b>Ind. veiklos vykd. pažyma Nr.628850</b> mob.: 8-687 32378 el. paštas: projektavimostudija@gmail.com		STATINIO PROJEKTO PAVADINIMAS Dviejų gyvenamųjų namų (dviejų butų) ir (vieno buto) Kauno r. sav. Domeikavos sen. Kumpių k. Kumpių g.8, skl. unik.Nr.4400-0297-5295, statybos projektas	
A 1532	PV	Antanas Jonauskis	DOKUMENTO PAVADINIMAS Aiškinamasis raštas	
			LAIDA 0	
LT	STATYTOJAS IR (ARBA) UŽSAKOVAS Šarūnas Juravičius		DOKUMENTO ŽYMUO 14/17-01_02-PP-BD-AR	LAPAS 1
				LAPŲ 2

- b. Tinkamas perdirbti atliekas (betono, akyto betono, silikato, bituminių medžiagų) baigiantis statybai, pristatomos į perdirbimo gamyklas perdirbimui.
- c. Netinkamas naudoti ir perdirbti atliekas (statybines šiukšles ir atliekas, tarp jų tara ir pakuotė užterštas kenksmingomis medžiagomis). Šios atliekos tvarkomos atliekų tvarkymo įstatymo nustatyta tvarka. Statybinės atliekos statybos metu iki jų išvežimo, ar panaudojimo kaupiamos ir saugomos aptvertoje statybos teritorijoje konteneriuose ar kitoje uždaroje talpykloje. Statybinių atliekų turėtojas (statytojas) nusprendžia, kaip ir į kurią tvarkymo vietą bus gabenamos statybinės atliekos. Taip pat jis atsako už tvarkingą jų pakrovimą ir pristatymą į sąvartyną. Buitinių atliekų surinkimui greta pastato projektuojama stoginė, kurioje stovės buitinių atliekų konteineriai. Konteineriai bus laikomi ant kietos dangos. Prie konteinerių suprojektuota aikštelė šiukšlių surinkimo automobiliui apsisukti. Visos atliekos tvarkomos atliekų tvarkymo įstatymo nustatyta tvarka.





SITUACIJOS SCHEMA

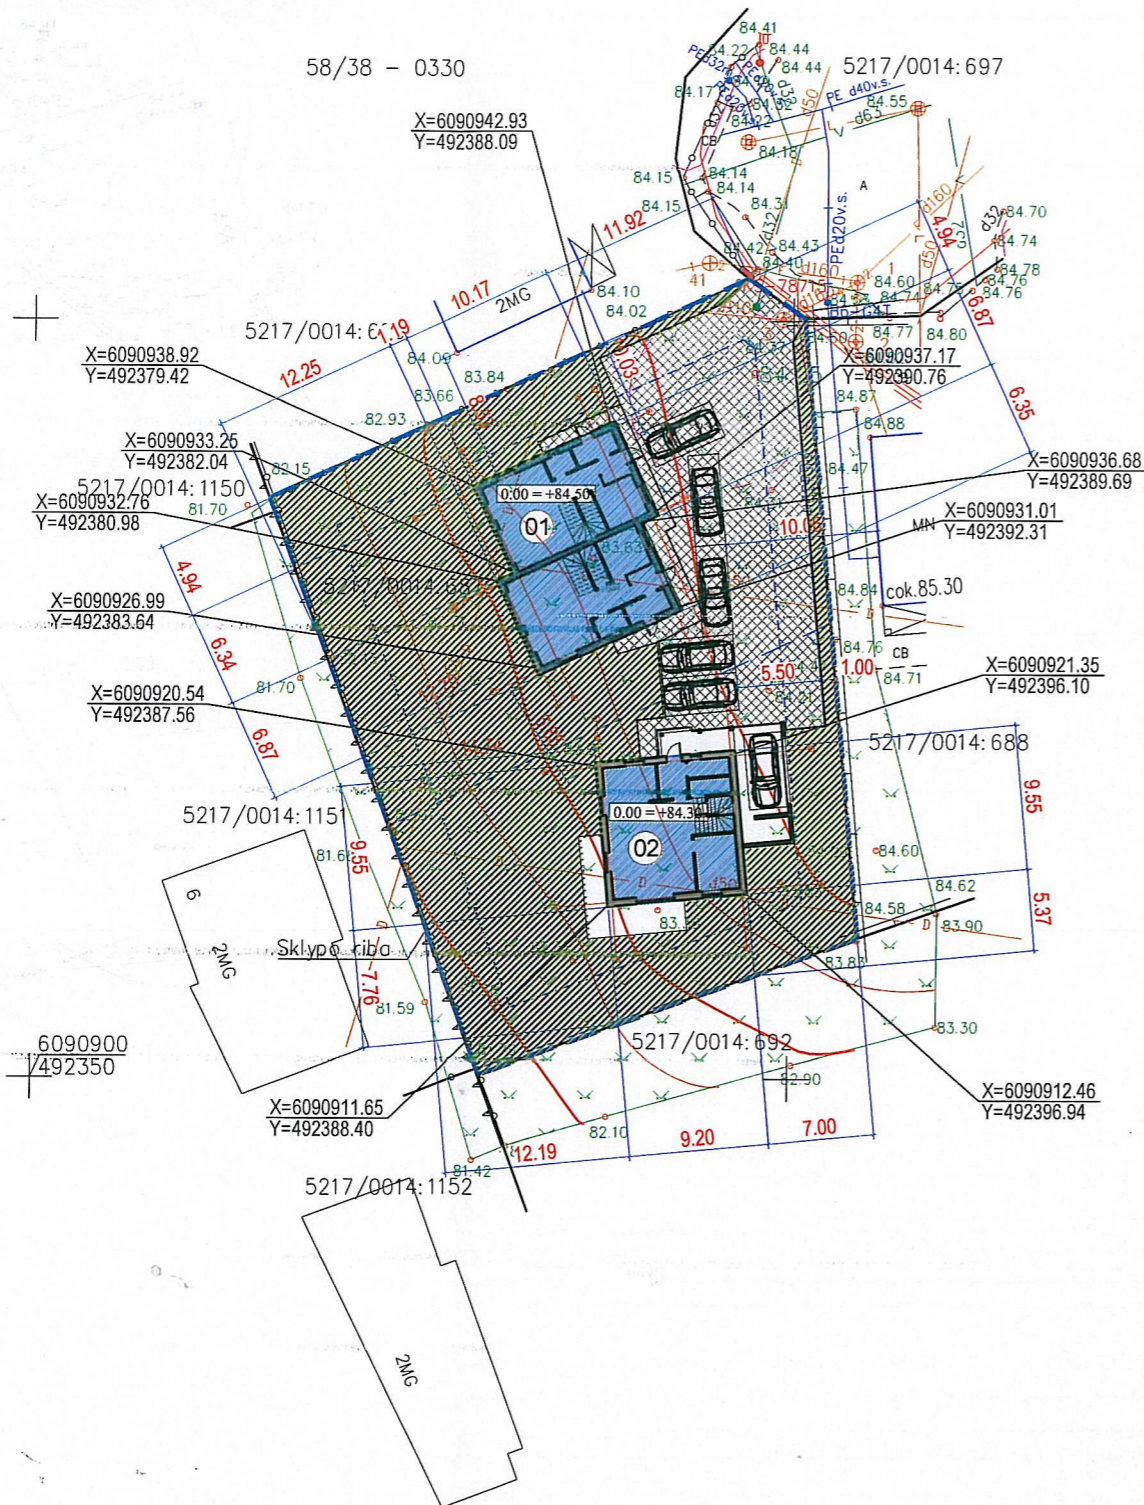



SUTARTINIAI ŽENKLAI

- 0.00 = +84.50 Pastato nulinė altitudė
- Sklypo riba
- - - Sklypo užstatymo riba
- 01 Gyvenamas namas (dviejų butų)
- 02 Gyvenamas namas (vieno buto)
- ↑ Įvažiavimas į sklypą
- ▲ Įėjimas į pastatą
- ▨ Vejos danga
- ▤ Trinkelių danga

M 1:500

0	2017	Statybos leidimui, konkursui ir statybai		
Laida	Išleidimo data	Laidos statusas. Keitimo priežastis (jei taikoma)		
Atestato Nr.	PROJEKTUOTOJAS - A. JONAUSKIS Ind. veiklos vykd. pažyma Nr.628850 mob.: 8-687 32378 el. paštas: projektavimostudija@gmail.com		Objektas: Dviejų gyvenamųjų namų (dviejų butų) ir (vieno buto) Kauno r. sav.Domeikavos sen. Kumpių k. Kumpių g.8 ,skl. unik.Nr.4400-0297-5295, statybos projektas	
	A 1532	Pr. vad.	A. Jonauskis	Dokumento pavadinimas: Sklypo dangų planas M 1:500
				Laida
				0
Stadija	Statytojas:		Dokumento numeris:	Lapas
	LT	Šarūnas Juravičius		14/17-01_02-PP-SP-02
				Lapų
				1
				1



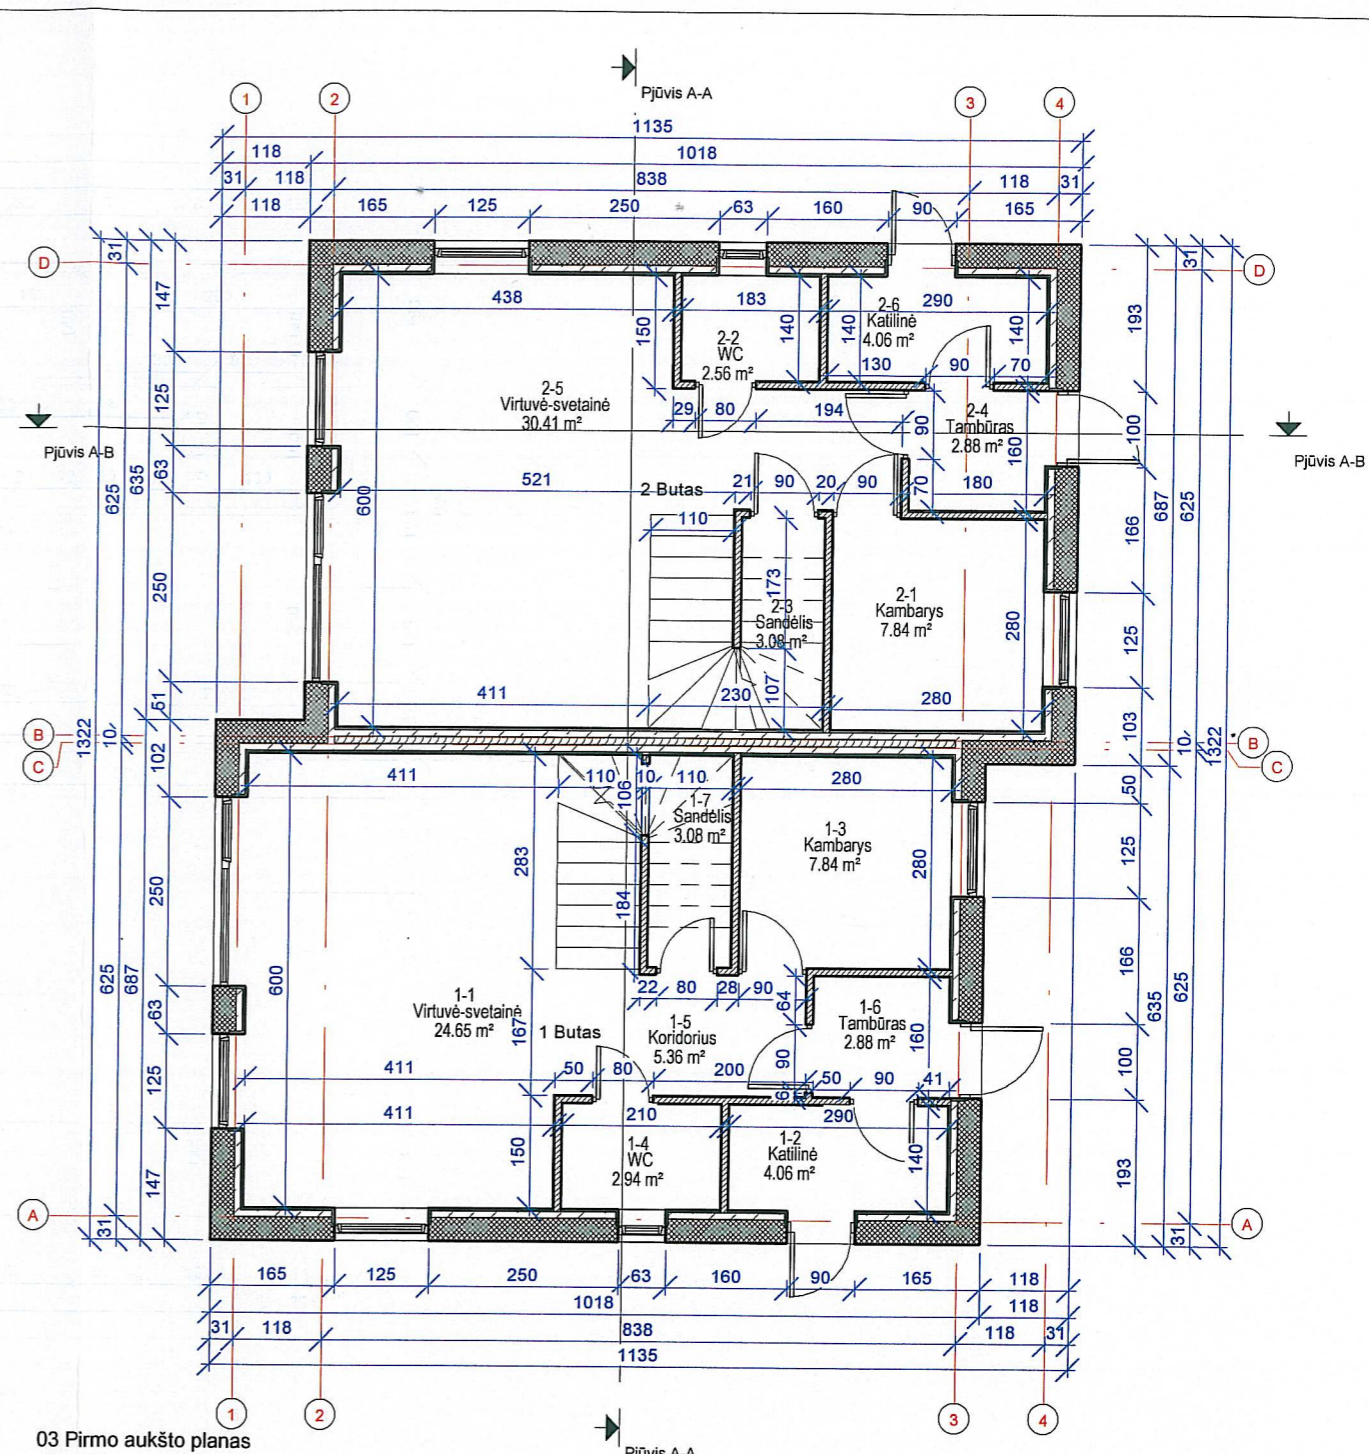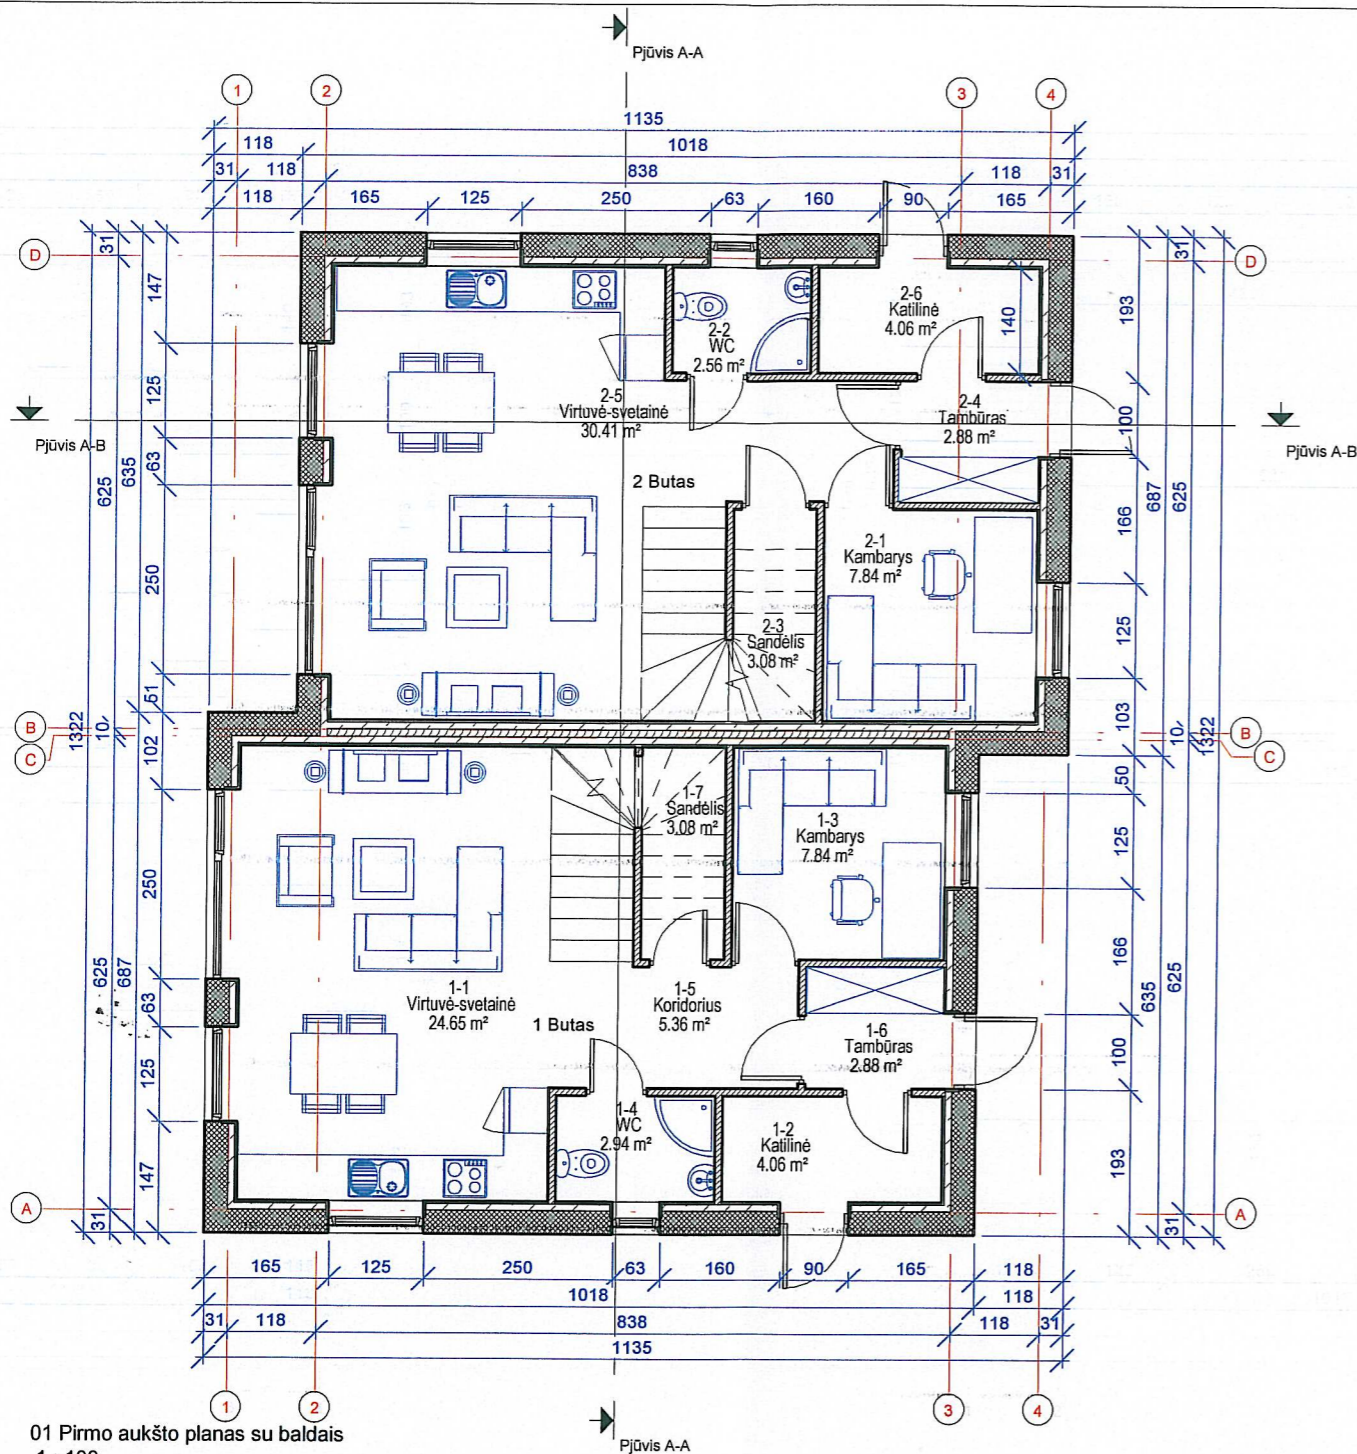


Pirmo aukšto patalpų eksplikacija		
Nr.:	Pavadinimas	Plotas

1 Butas		
1-1	Virtuvė-svetainė	24.65 m <sup>2</sup>
1-2	Katilinė	4.06 m <sup>2</sup>
1-3	Kambarys	7.84 m <sup>2</sup>
1-4	WC	2.94 m <sup>2</sup>
1-5	Koridorius	5.36 m <sup>2</sup>
1-6	Tambūras	2.88 m <sup>2</sup>
1-7	Sandėlis	3.08 m <sup>2</sup>
		50.80 m <sup>2</sup>

Pirmo aukšto patalpų eksplikacija		
Nr.:	Pavadinimas	Plotas

2 Butas		
2-1	Kambarys	7.84 m <sup>2</sup>
2-2	WC	2.56 m <sup>2</sup>
2-3	Sandėlis	3.08 m <sup>2</sup>
2-4	Tambūras	2.88 m <sup>2</sup>
2-5	Virtuvė-svetainė	30.41 m <sup>2</sup>
2-6	Katilinė	4.06 m <sup>2</sup>
		50.83 m <sup>2</sup>
		101.63 m <sup>2</sup>

0	2017	Projektinių pasiūlymų rengimo užduotis	
Laida	Išleidimo data	Laidos statusas. Keitimo priežastis (jei taikoma)	
Atestato Nr.	<b>PROJEKTUOTOJAS - A. JONAUSKIS</b> <b>Ind. veiklos vykd. pažyma Nr.628850</b> mob.: 8-687 32378 el. paštas: projektavimostudija@gmail.com		Objektas: Dviejų gyvenamųjų namų (dviejų butų) ir (vieno buto) Kauno r. sav. Domeikavos sen. Kumpių k. Kumpių g.8 „skl. unik.Nr.4400-0297-5295, statybos projektas
A 1532	PV.	A. Jonauskis	Dokumento pavadinimas: Pirmo aukšto planas, Pirmo aukšto planas su baldais
LT	Stabytojas:		Dokumentu numeris:
	Šarūnas Juravičius		
			Lapas
			Lapų
			1
			1

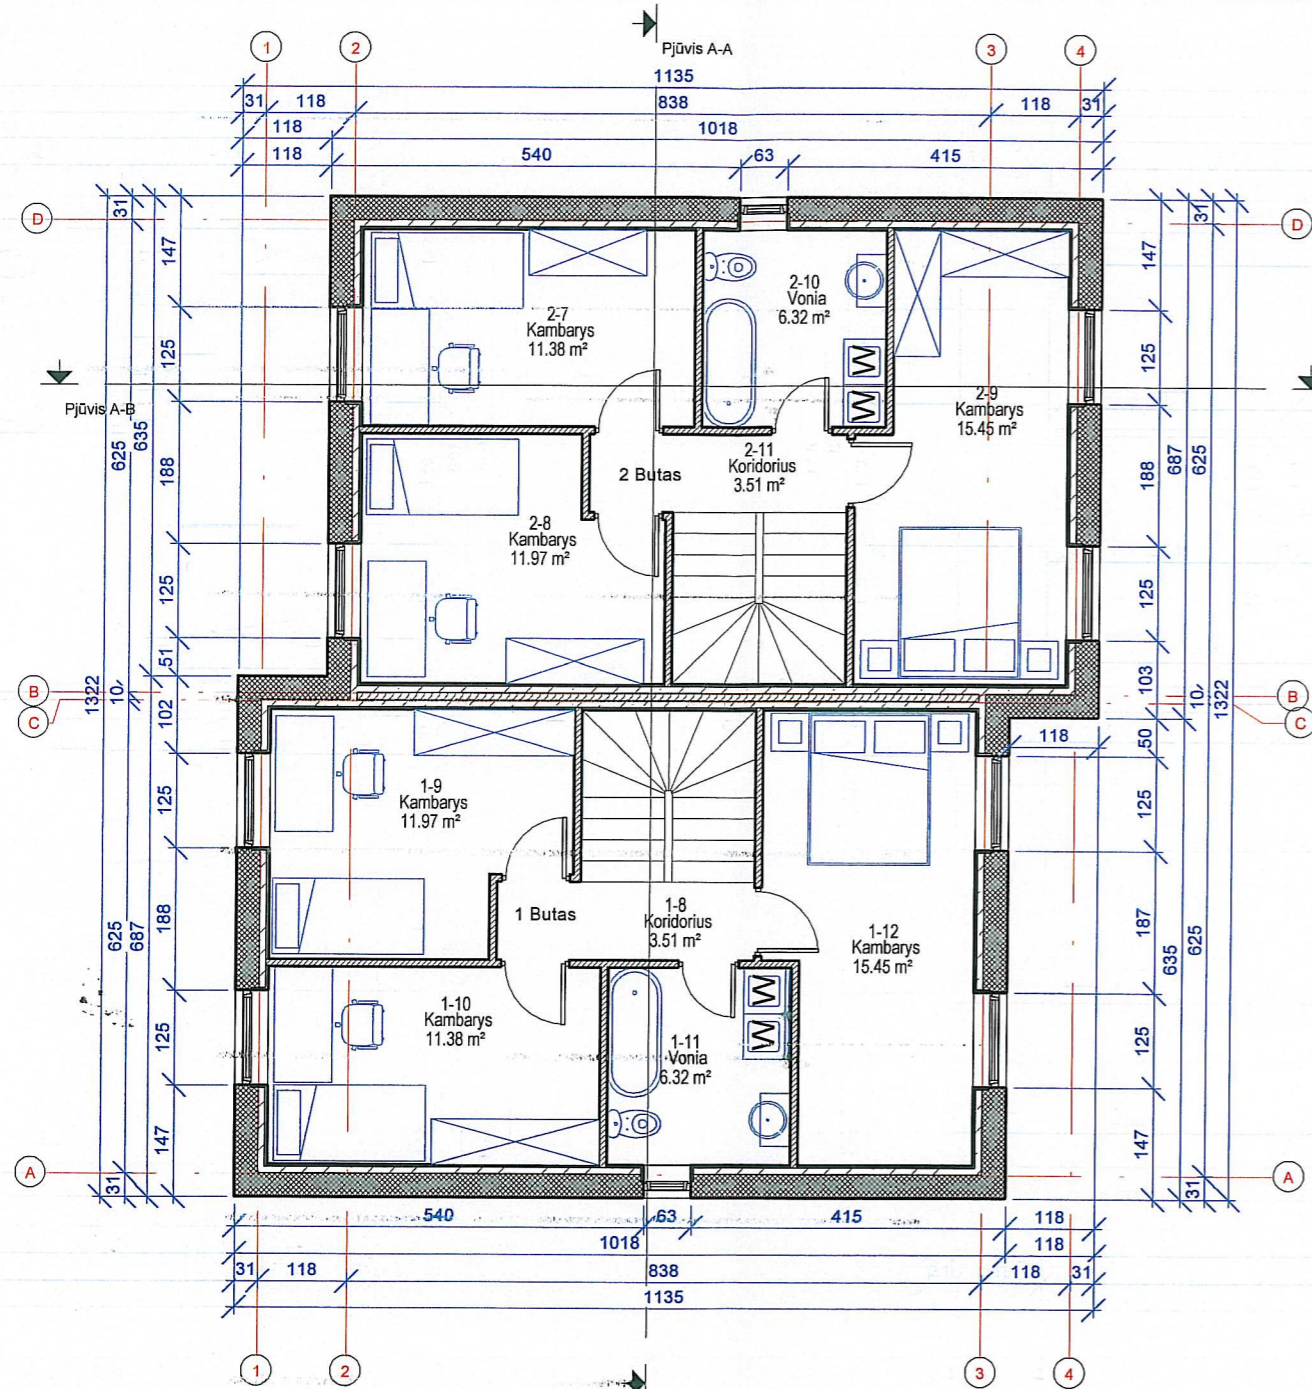


02 Antro aukšto planas su baldais  
1 : 100

Antro aukšto patalpų eksplikacija		
Nr.:	Pavadinimas	Plotas

1 Butas		
1-8	Koridorius	3.51 m <sup>2</sup>
1-9	Kambarys	11.97 m <sup>2</sup>
1-10	Kambarys	11.38 m <sup>2</sup>
1-11	Vonija	6.32 m <sup>2</sup>
1-12	Kambarys	15.45 m <sup>2</sup>





Antro aukšto patalpų eksplikacija		
Nr.:	Pavadinimas	Plotas

2 Butas		
2-7	Kambarys	11.38 m <sup>2</sup>
2-8	Kambarys	11.97 m <sup>2</sup>
2-9	Kambarys	15.45 m <sup>2</sup>
2-10	Vonija	6.32 m <sup>2</sup>
2-11	Koridorius	3.51 m <sup>2</sup>
		48.63 m <sup>2</sup>
		97.26 m <sup>2</sup>

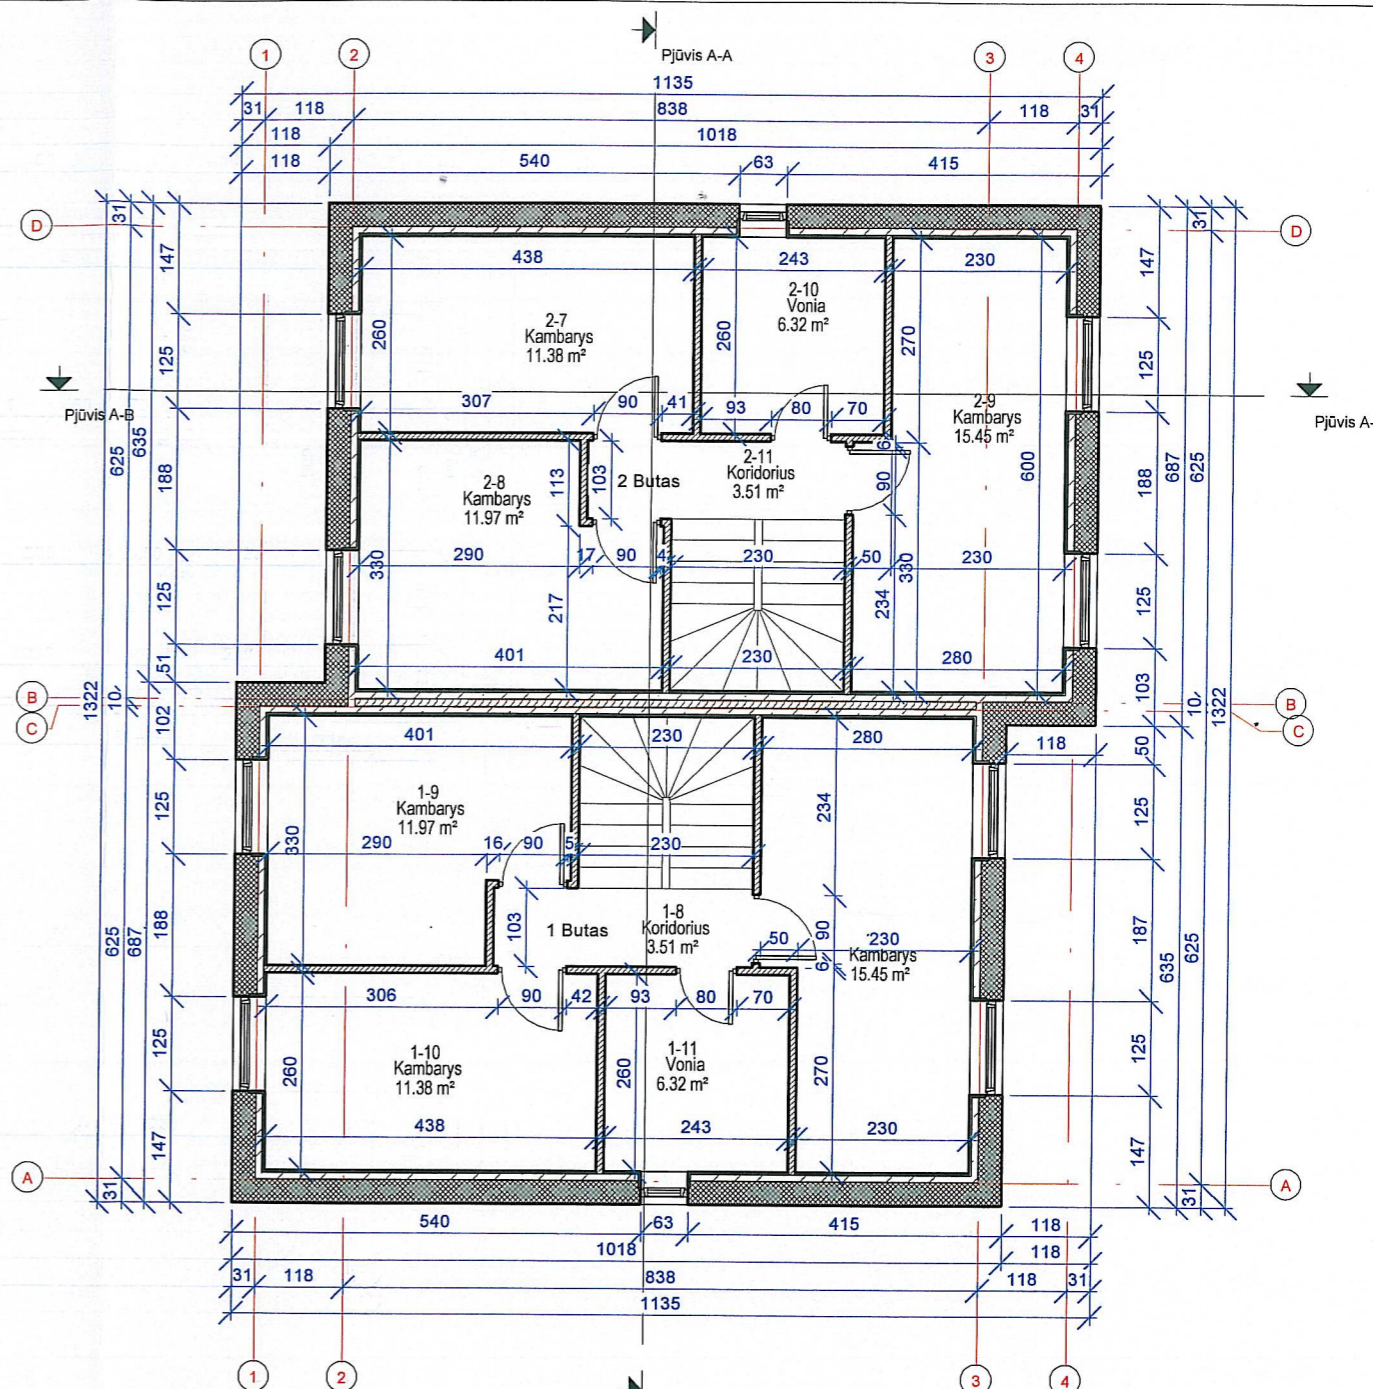


04 Antro aukšto planas  
1 : 100


0	2017	Projektinių pasiūlymų rengimo užduotis		
Laida	Išleidimo data	Laidos statusas. Keitimo priežastis (jei taikoma)		
Atestato Nr.	<b>PROJEKTUOTOJAS - A. JONAUSKIS</b> <b>Ind. veiklos vykd. pažyma Nr.628850</b> mob.: 8-687 32378 el. paštas: projektavimostudija@gmail.com		Objektas: Dviejų gyvenamųjų namų (dviejų butų) ir (vieno buto) Kauno r. sav.Domeikavos sen. Kumpių k. Kumpių g.8 ,skl. unik.Nr.4400-0297-5295, statybos projektas	
A 1532	PV.	A. Jonauskis	Dokumento pavadinimas: Antro aukšto planas, Antro aukšto planas su baldais	
LT	Statytojas: Šarūnas Juravičius	Dokumento numeris: 14/17-02-PP-SA-02	Lapas	Lapų
			1	1

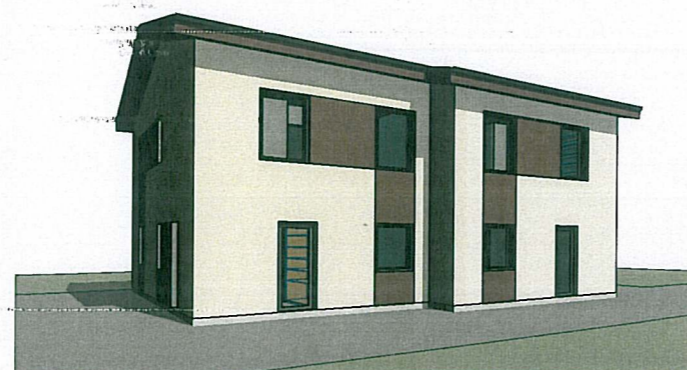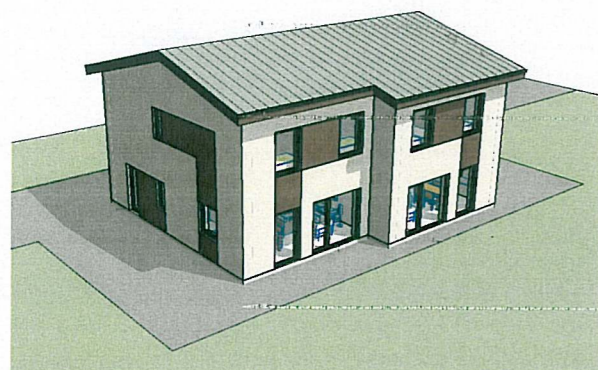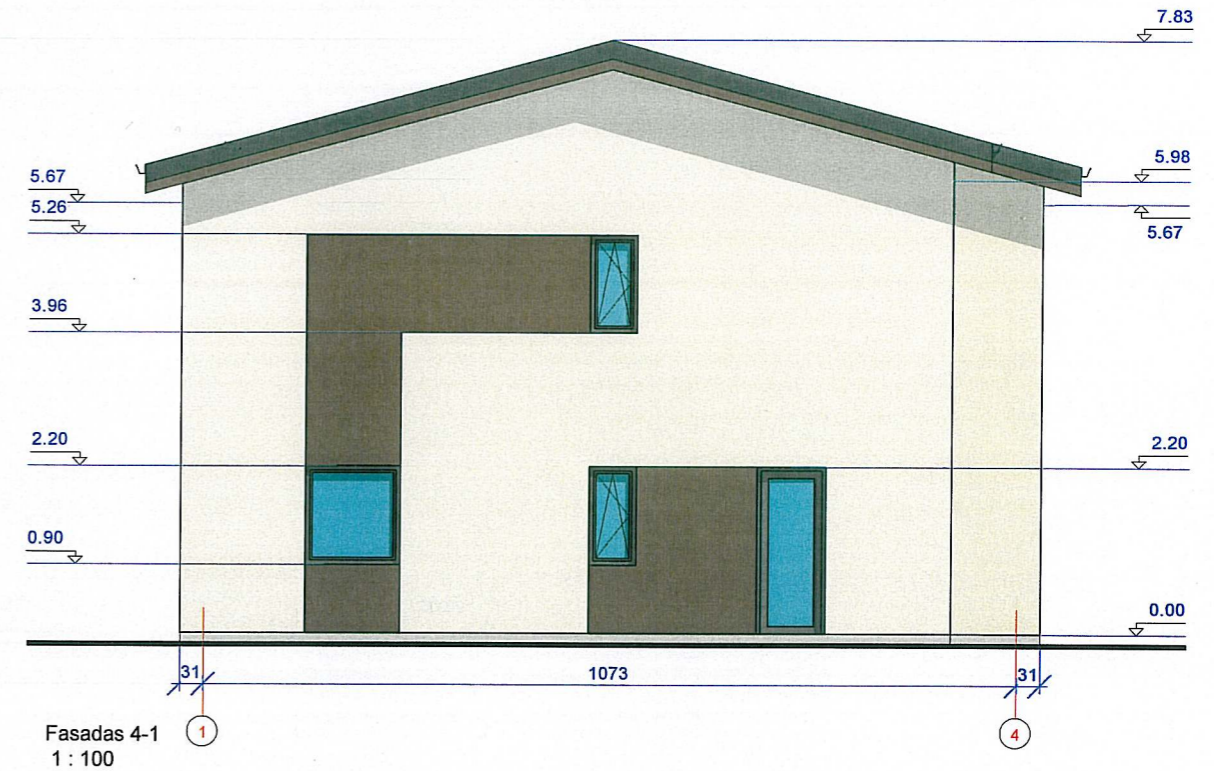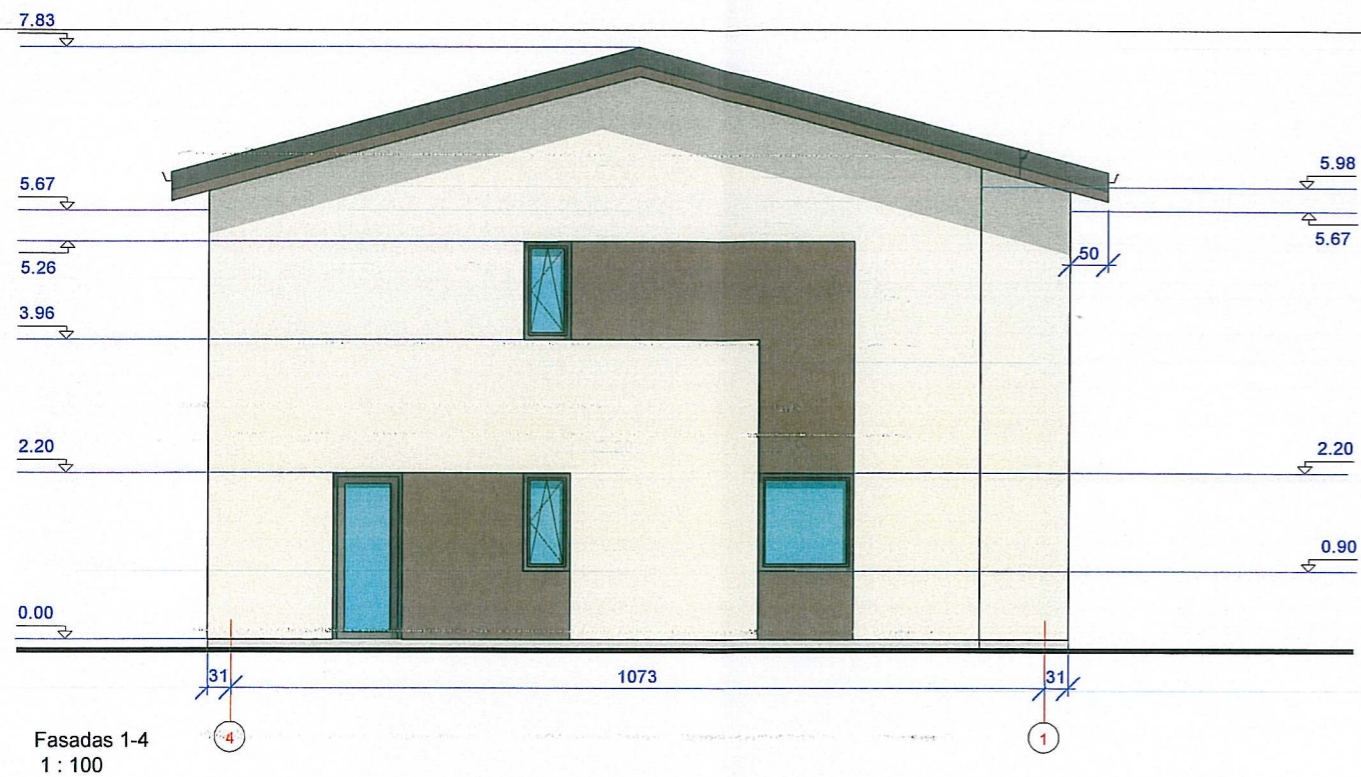


0	2017	Projektinių pasiūlymų rengimo užduotis		
Laida	Išleidimo data	Laidos statusas. Keitimo priežastis (jei taikoma)		
Atestato Nr.	<b>PROJEKTUOTOJAS - A. JONAUSKIS</b> Ind. veiklos vykd. pažyma Nr.628850 mob.: 8-687 32378 el. paštas: projektavimostudija@gmail.com		Objektas: Dviejų gyvenamųjų namų (dviejų butų) ir (vieno buto) Kauno r. sav.Domeikavos sen. Kumpių k. Kumpių g.8 ,skl. unik.Nr.4400-0297-5295, statybos projektas	
A 1532	PV.	A. Jonauskis	Dokumento pavadinimas: Fasadas 1-4, Fasadas 4-1, Fasadas A-F, Fasadas F-A	Laida 0
LT	Statytojas: Šarūnas Juravičius	Dokumento numeris: 14/17-02-PP-SA- 03	Lapas 1	Lapų 1

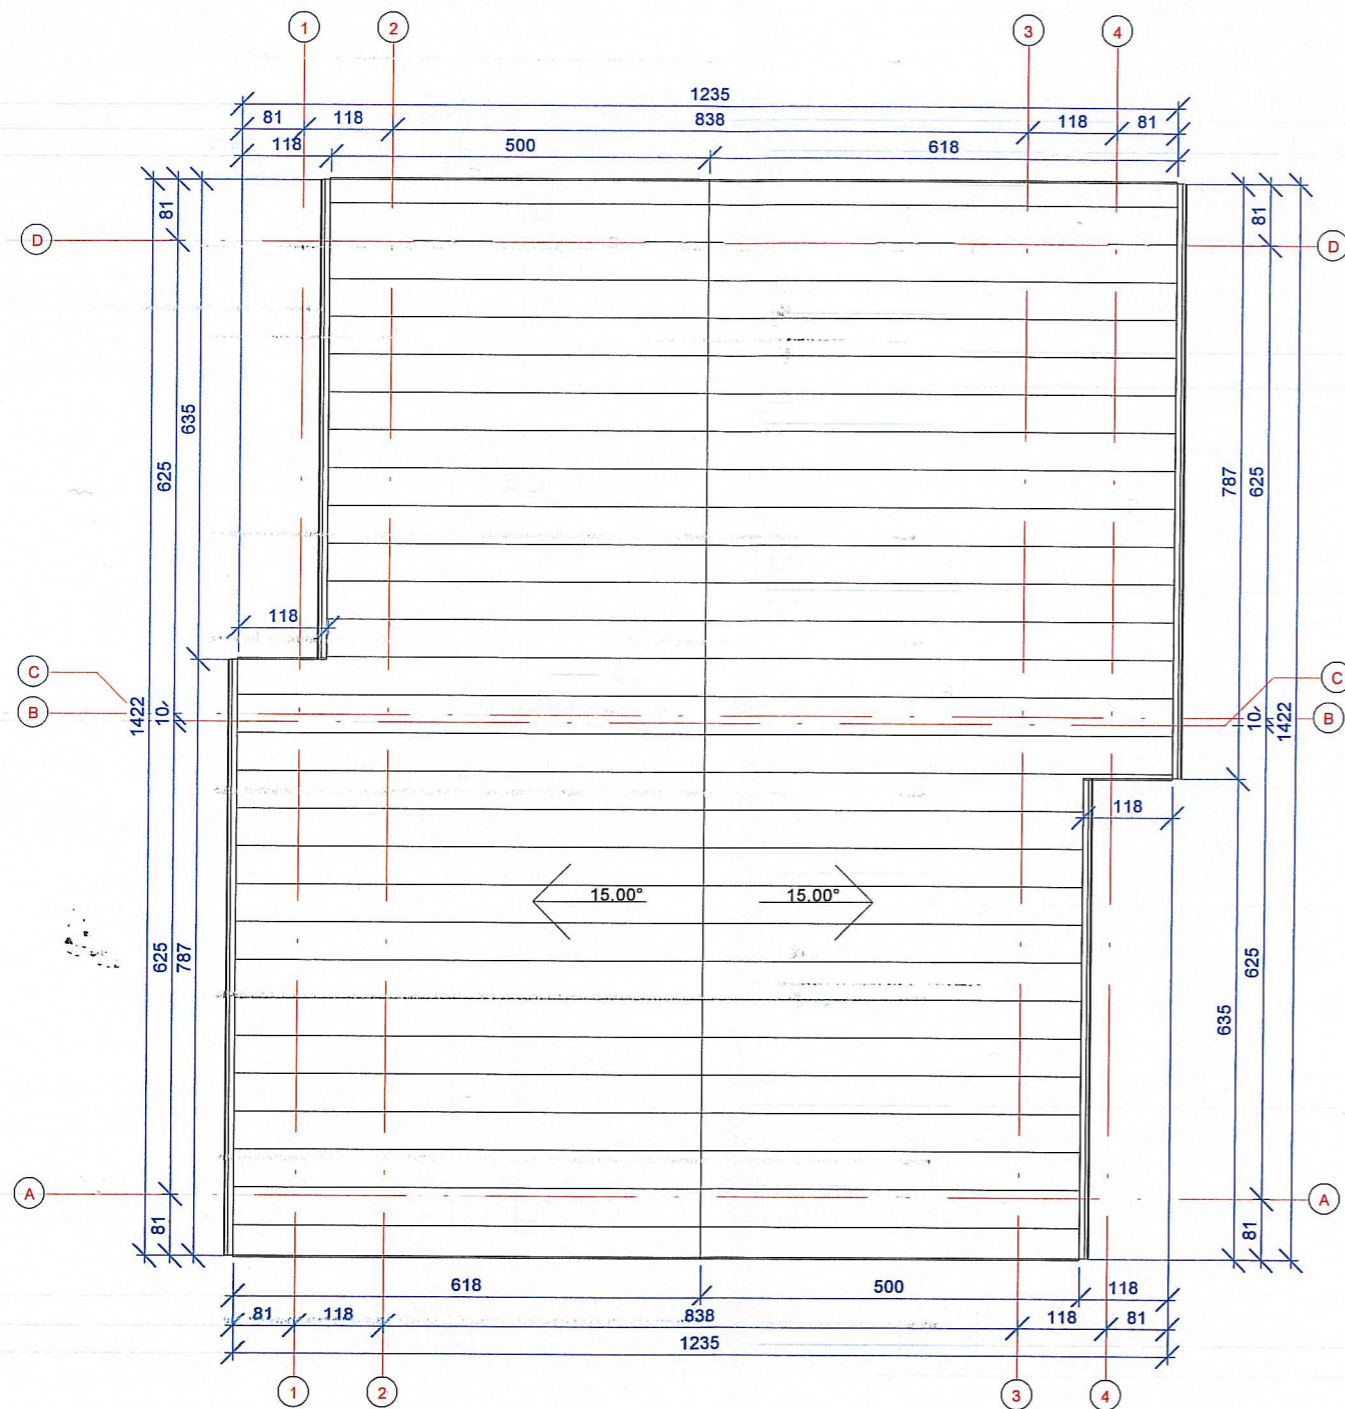

06 Stogo planas  
1 : 100

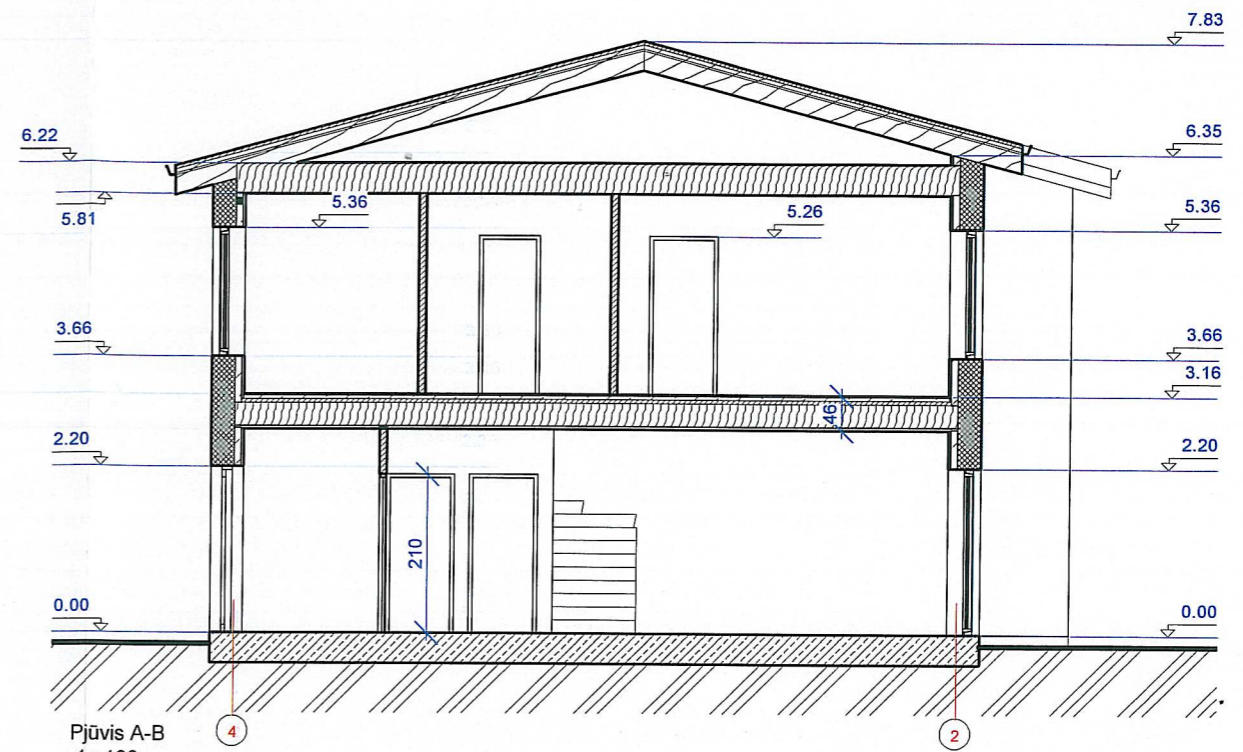


Pjūvis A-B  
1 : 100

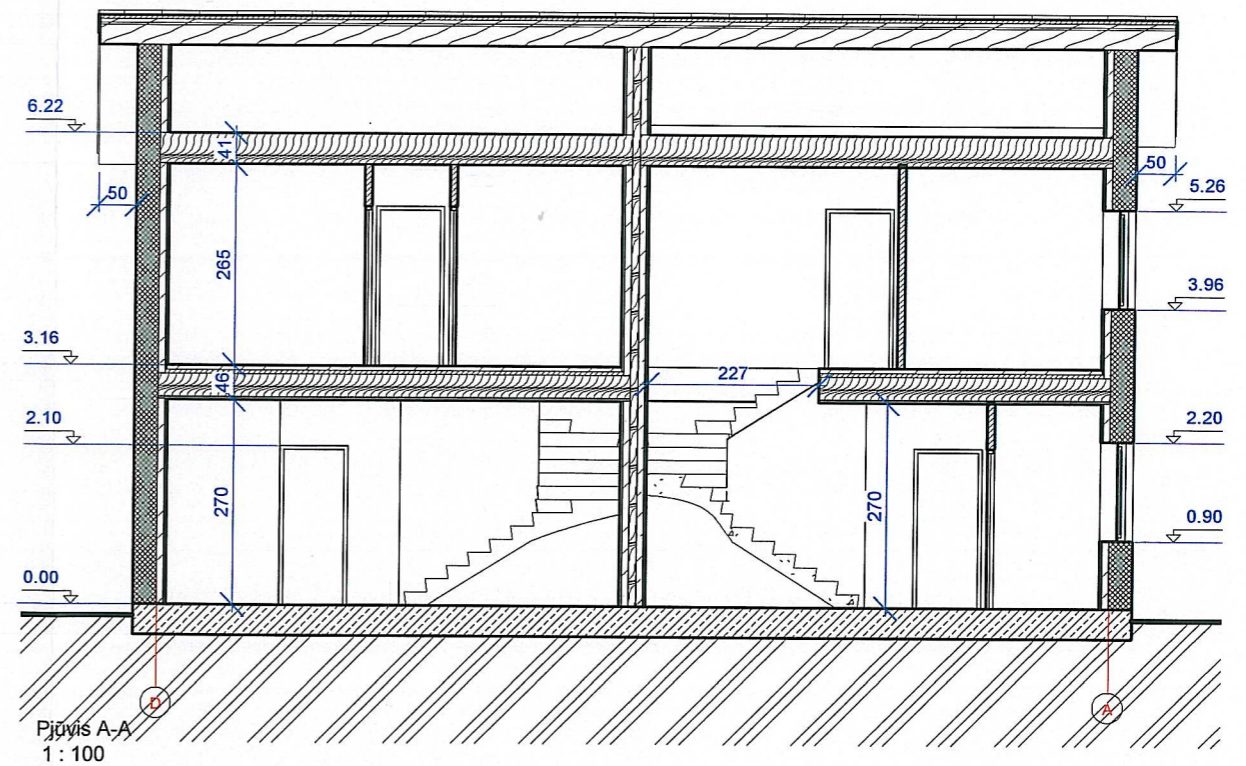


Pjūvis A-A  
1 : 100

0	2017	Projektinių pasiūlymų rengimo užduotis		
Laida	Išleidimo data	Laidos statusas. Keitimo priežastis (jei taikoma)		
Atestato Nr.	<b>PROJEKTUOTOJAS - A. JONAUSKIS</b> Ind. veiklos vykd. pažyma Nr.628850 mob.: 8-687 32378 el. paštas: projektavimostudija@gmail.com		Objektas: Dviejų gyvenamųjų namų (dviejų butų) ir (vieno buto) Kauno r. sav.Domeikavos sen. Kumpių k. Kumpių g.8 ,skl. unik.Nr.4400-0297-5295, statybos projektas	
A 1532	PV.	A. Jonauskis	Dokumento pavadinimas: Stogo planas, Pjūvis A-A, Pjūvis B-B	Laida 0
LT	Statytojas: Šarūnas Juravičius	Dokumento numeris: 14/17-02-PP-SA-04	Lapas 1	Lapų 1

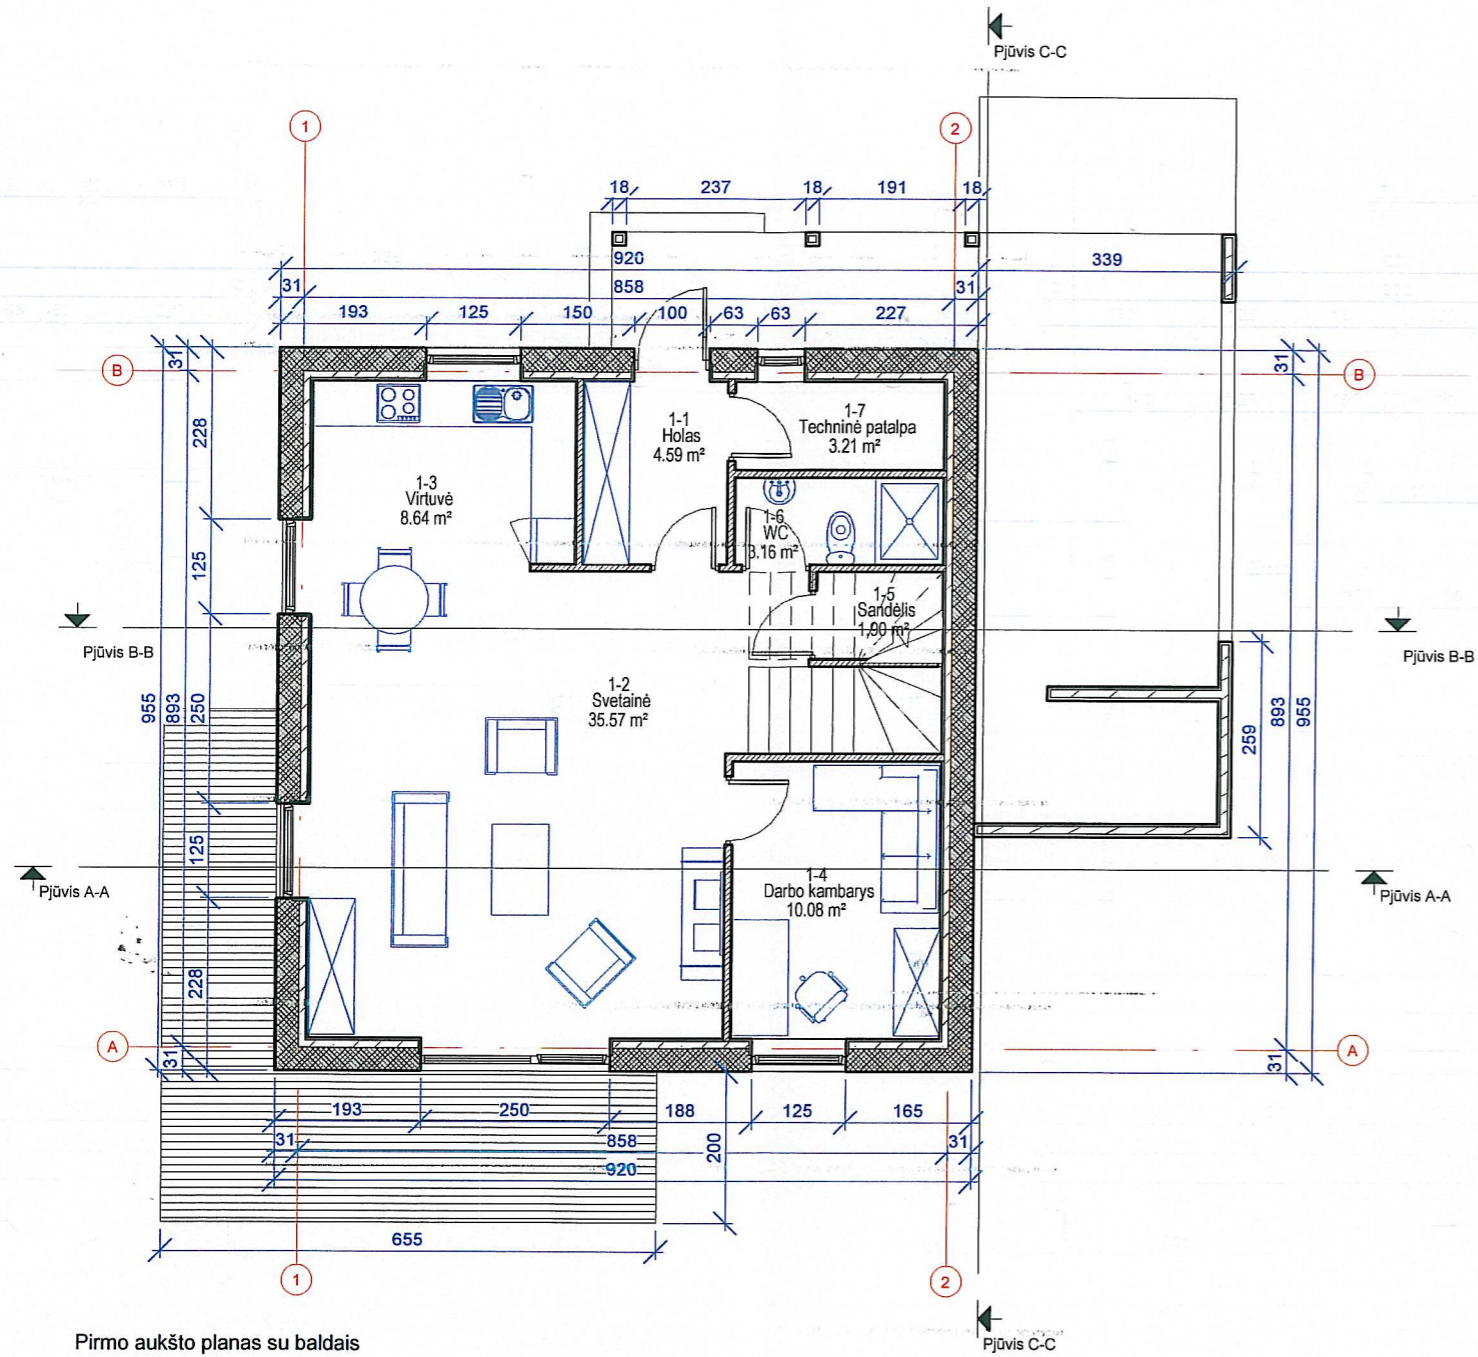

Pirmo aukšto planas su baldais  
1 : 100

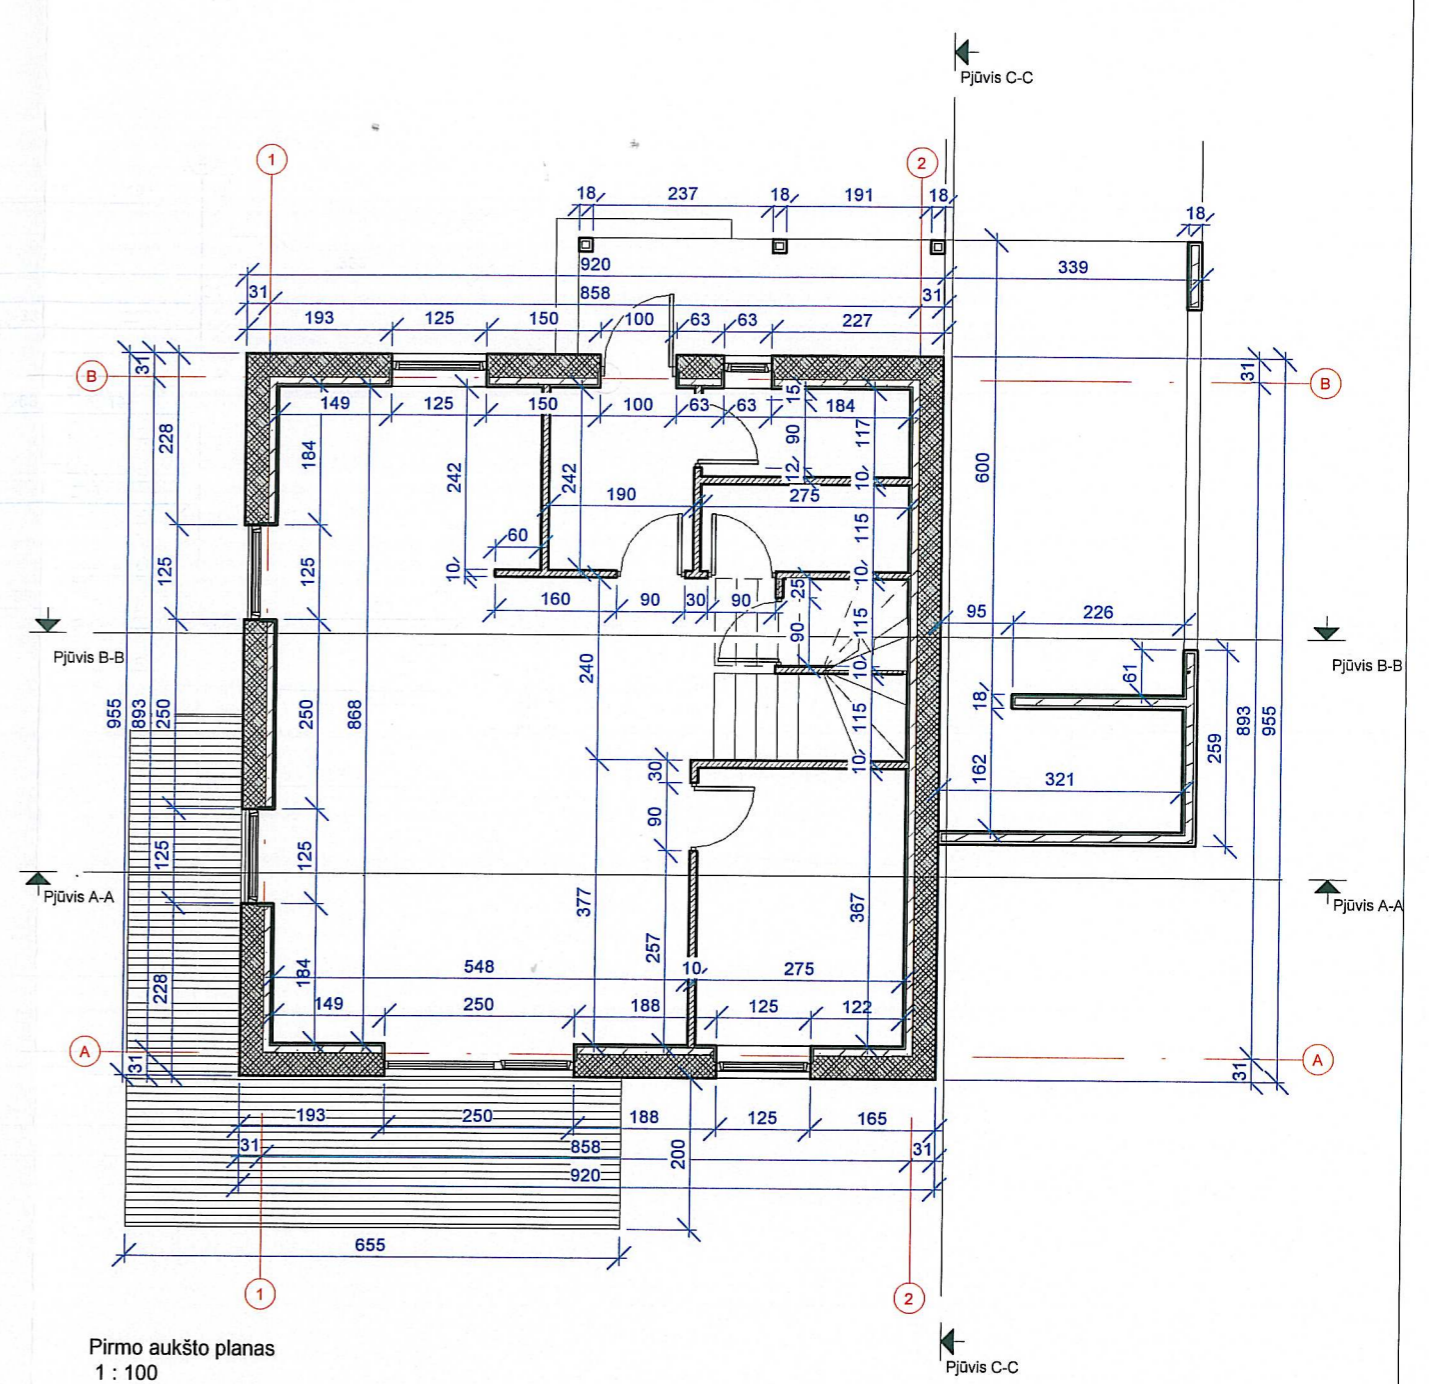


Pirmo aukšto planas  
1 : 100


Pirmo aukšto patalpų eksplikacija		
Nr.:	Pavadinimas	Plotas

1-1	Holas	4.59 m <sup>2</sup>
1-2	Svetainė	35.57 m <sup>2</sup>
1-3	Virtuvė	8.64 m <sup>2</sup>
1-4	Darbo kambarys	10.08 m <sup>2</sup>
1-5	Sandėlis	1.90 m <sup>2</sup>
1-6	WC	3.16 m <sup>2</sup>
1-7	Techninė patalpa	3.21 m <sup>2</sup>
		67.15 m <sup>2</sup>
		67.15 m <sup>2</sup>

0	2017	Projektinių pasiūlymų rengimo užduotis	
Laida	Išleidimo data	Laidos statusas. Keitimo priežastis (jei taikoma)	
Atestato Nr.	<b>PROJEKTUOTOJAS - A. JONAUSKIS</b> <b>Ind. veiklos vykd. pažyma Nr.628850</b> mob.: 8-687 32378 el. paštas: projektavimostudija@gmail.com		Objektas: Dviejų gyvenamųjų namų (dviejų butų) ir (vieno buto) Kauno r. sav.Domeikavos sen. Kumpių k. Kumpių g.8 ,skl. unik.Nr.4400-0297-5295, statybos projektas
A 1532	PV.	A. Jonauskis	Dokumento pavadinimas: Pirmo aukšto planas, Pirmo aukšto planas su baldais
LT	Statytojas: Šarūnas Juravičius	Dokumento numeris: 14/17-02-PP-SA- 01	Laida
			Lapas
			0
			1
			1

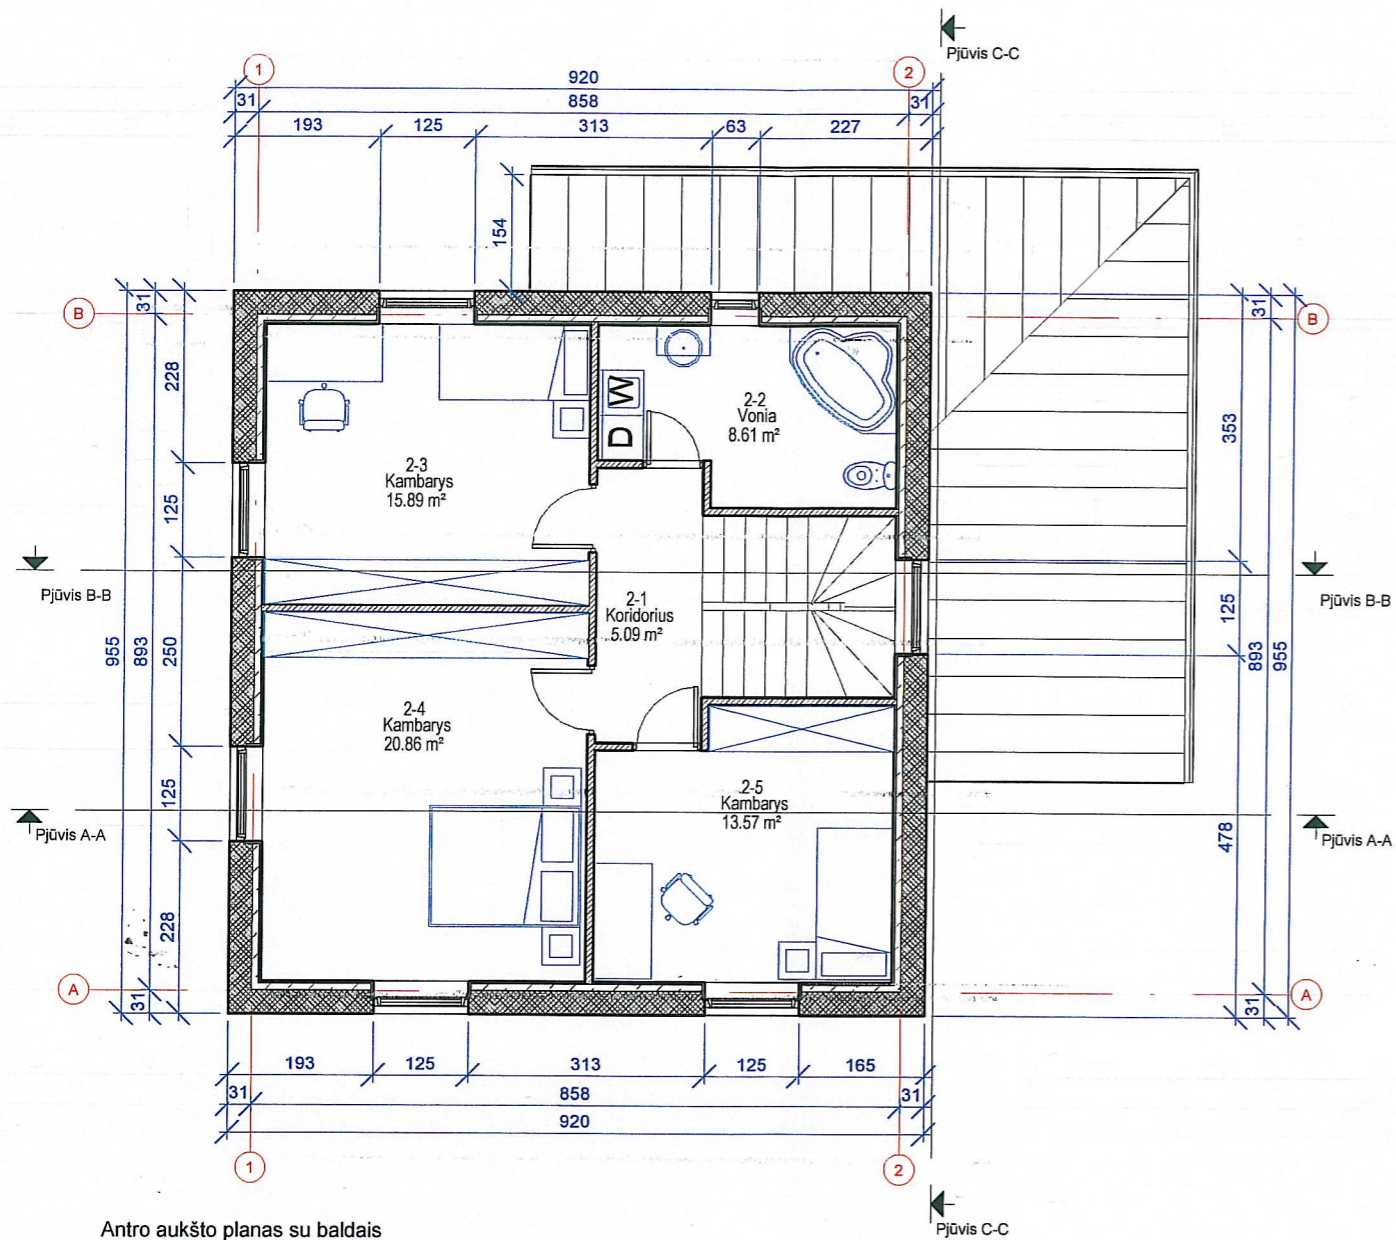

Antro aukšto planas su baldais  
1 : 100





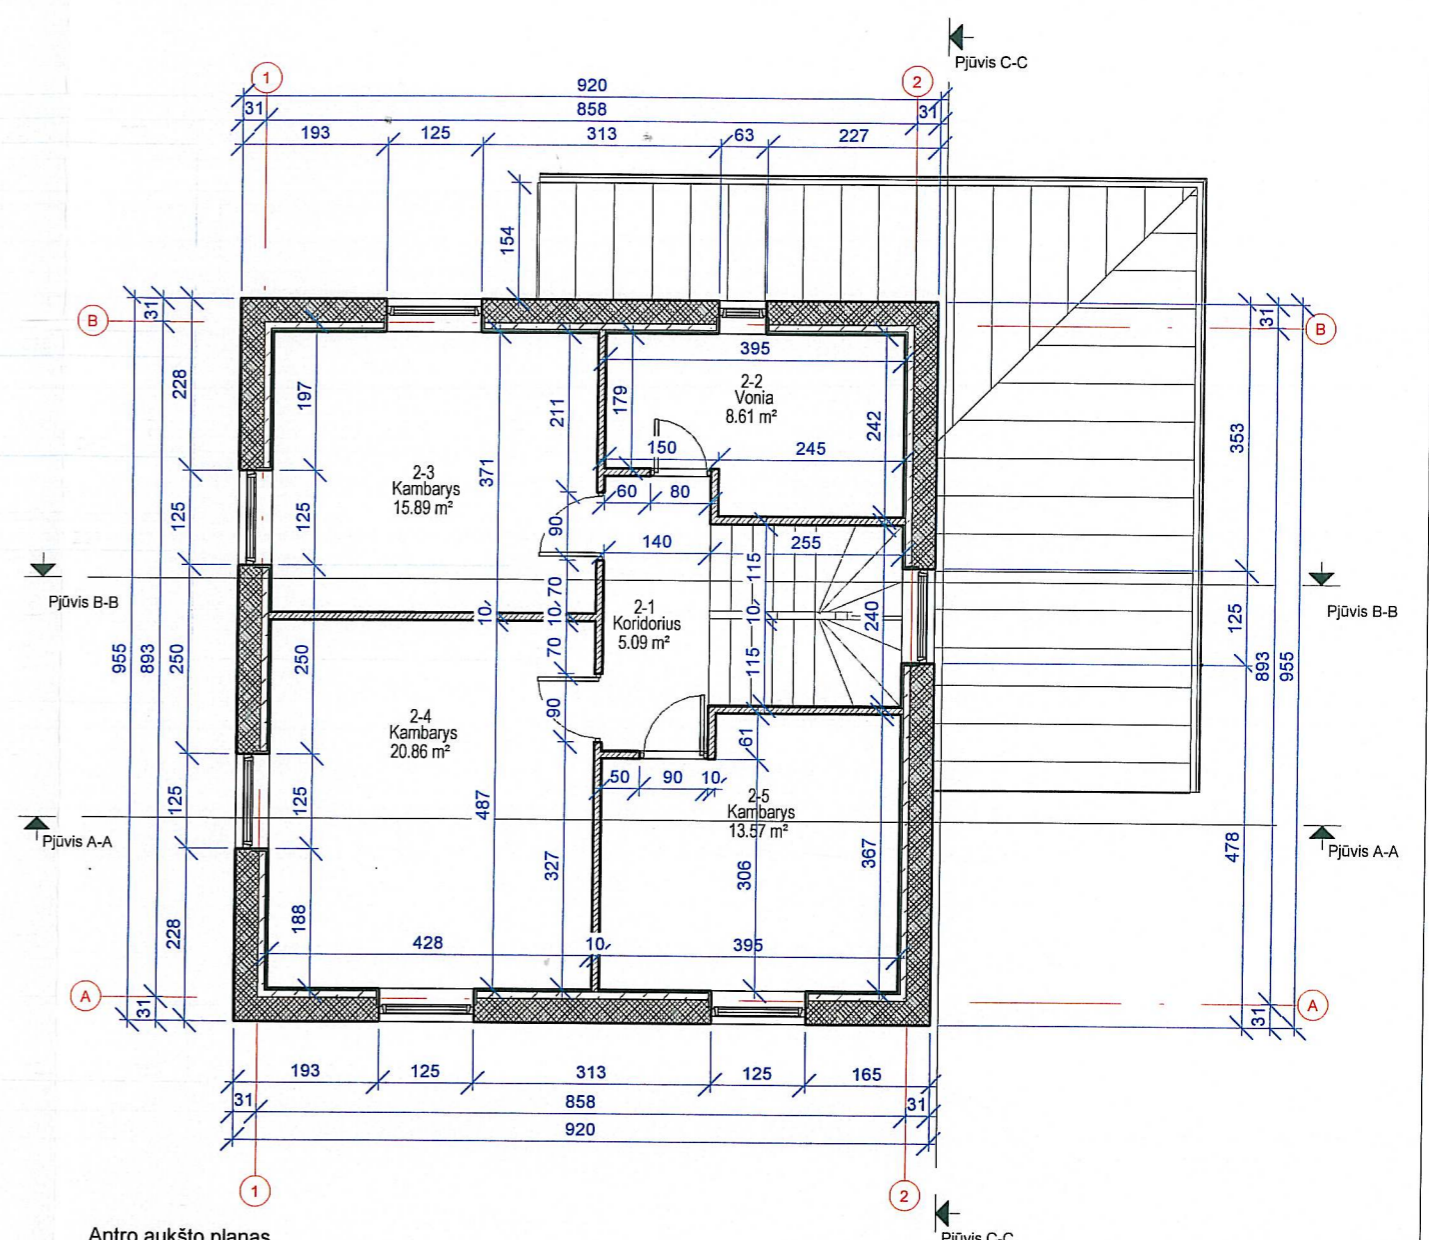


Antro aukšto planas  
1 : 100


Antro aukšto patalpų eksplikacija		
Nr.:	Pavadinimas	Plotas

2-1	Koridorius	5.09 m <sup>2</sup>
2-2	Vonia	8.61 m <sup>2</sup>
2-3	Kambarys	15.89 m <sup>2</sup>
2-4	Kambarys	20.86 m <sup>2</sup>
2-5	Kambarys	13.57 m <sup>2</sup>
		64.01 m <sup>2</sup>
		64.01 m <sup>2</sup>


0	2017	Projektinių pasiūlymų rengimo užduotis		
Laida	Išleidimo data	Laidos statusas. Keitimo priežastis (jei taikoma)		
Atestato Nr.	<b>PROJEKTUOTOJAS - A. JONAUSKIS</b> Ind. veiklos vykd. pažyma Nr.628850 mob.: 8-687 32378 el. paštas: projektavimostudija@gmail.com		Objektas: Dviejų gyvenamųjų namų (dviejų butų) ir (vieno buto) Kauno r. sav.Domeikavos sen. Kumpių k. Kumpių g.8 ,skl. unik.Nr.4400-0297-5295, statybos projektas	
A 1532	PV.	A. Jonauskis	Dokumento pavadinimas: Antro aukšto planas, Antro aukšto planas su baldais	Laida 0
LT	Statytojas: Šarūnas Juravičius	Dokumento numeris: 14/17-02-PP-SA- 02	Lapas 1	Lapų 1

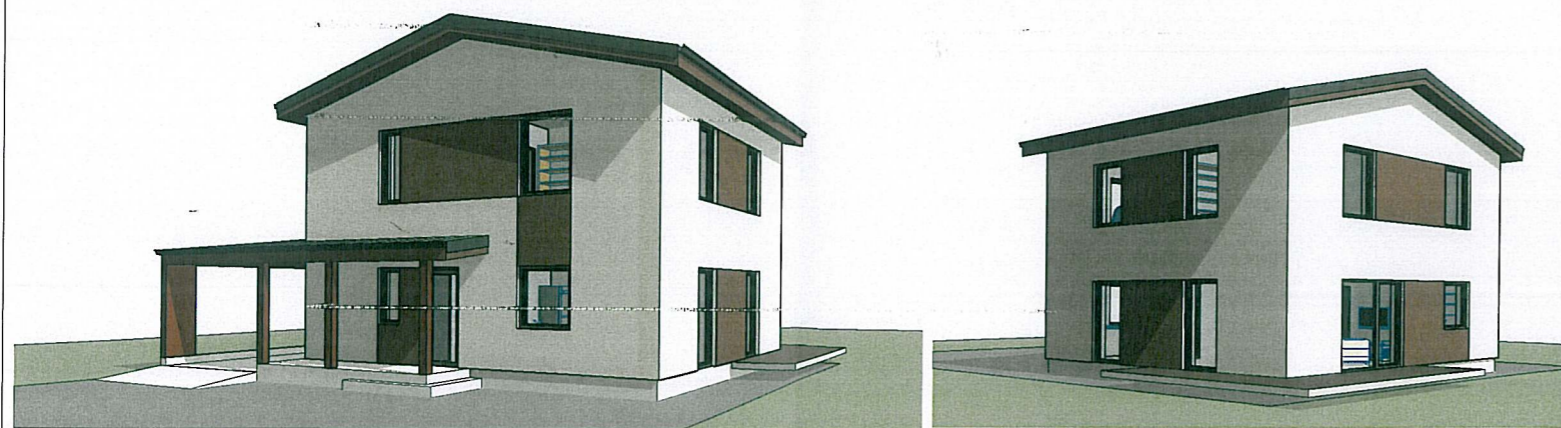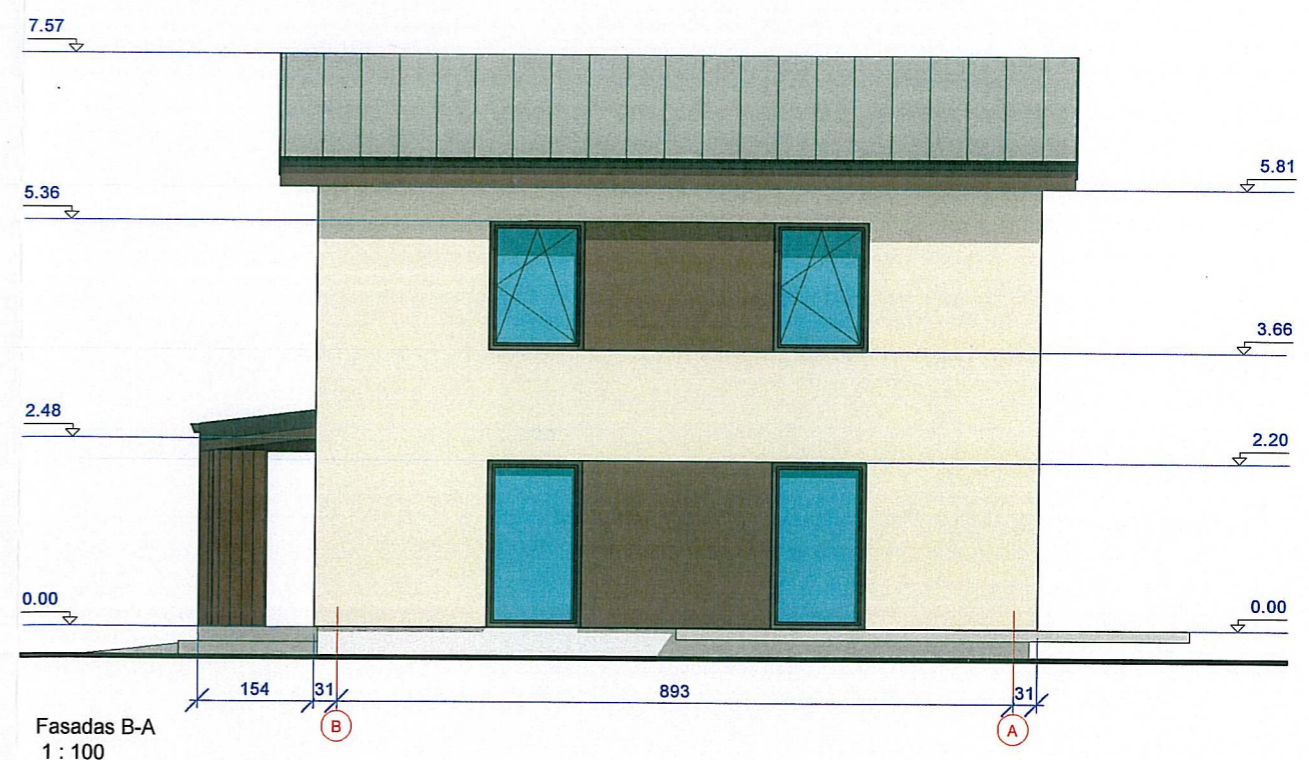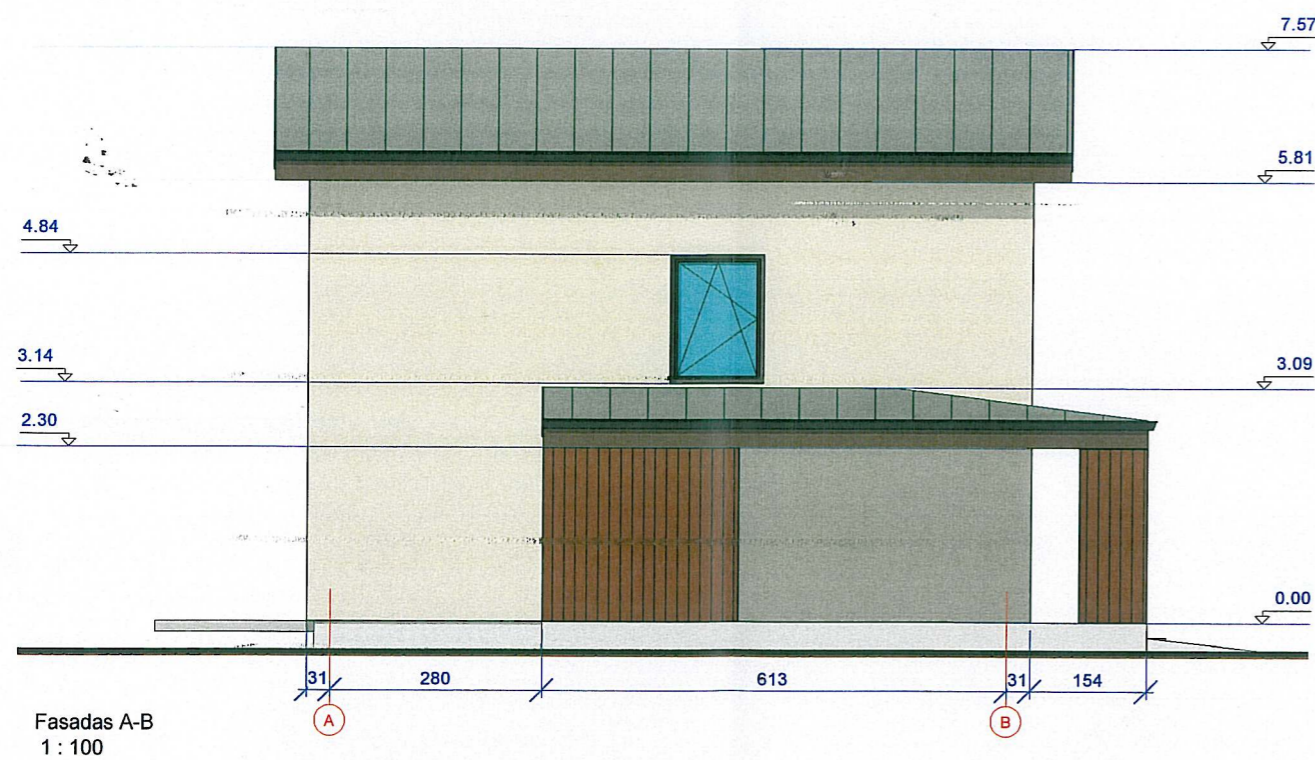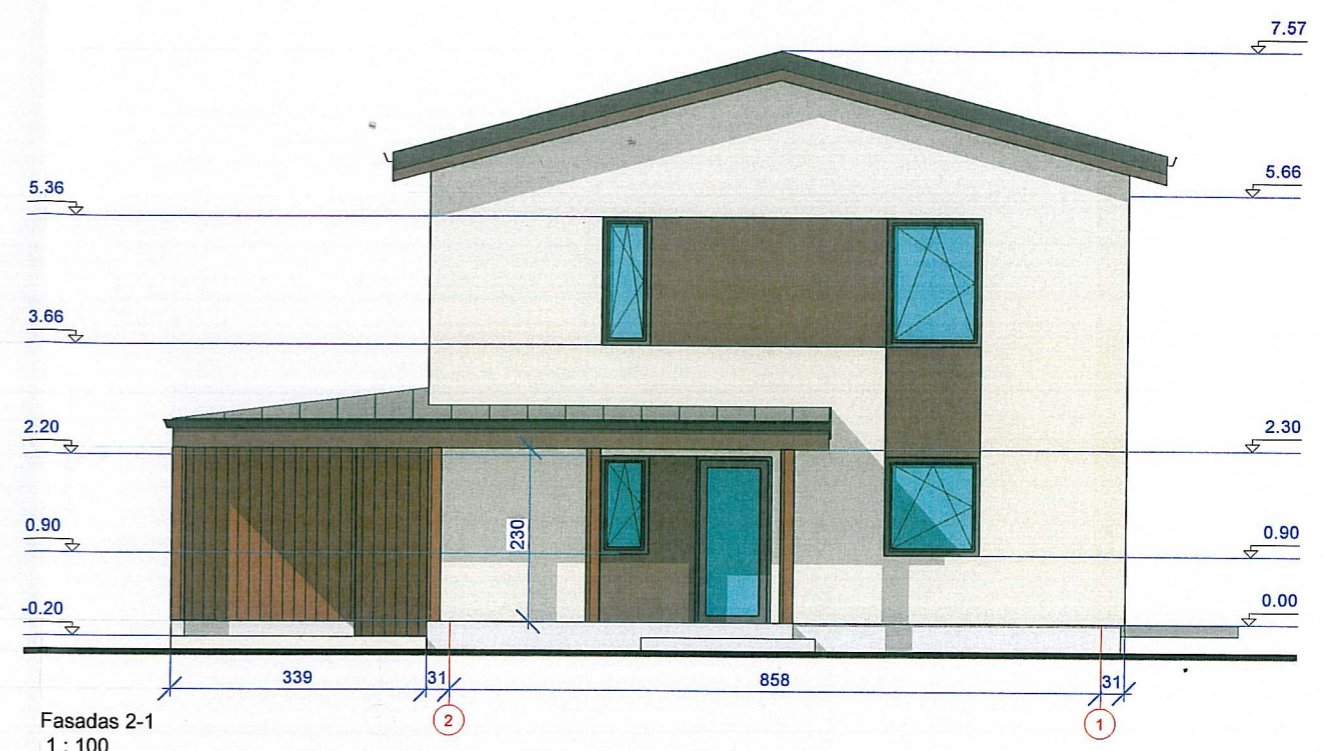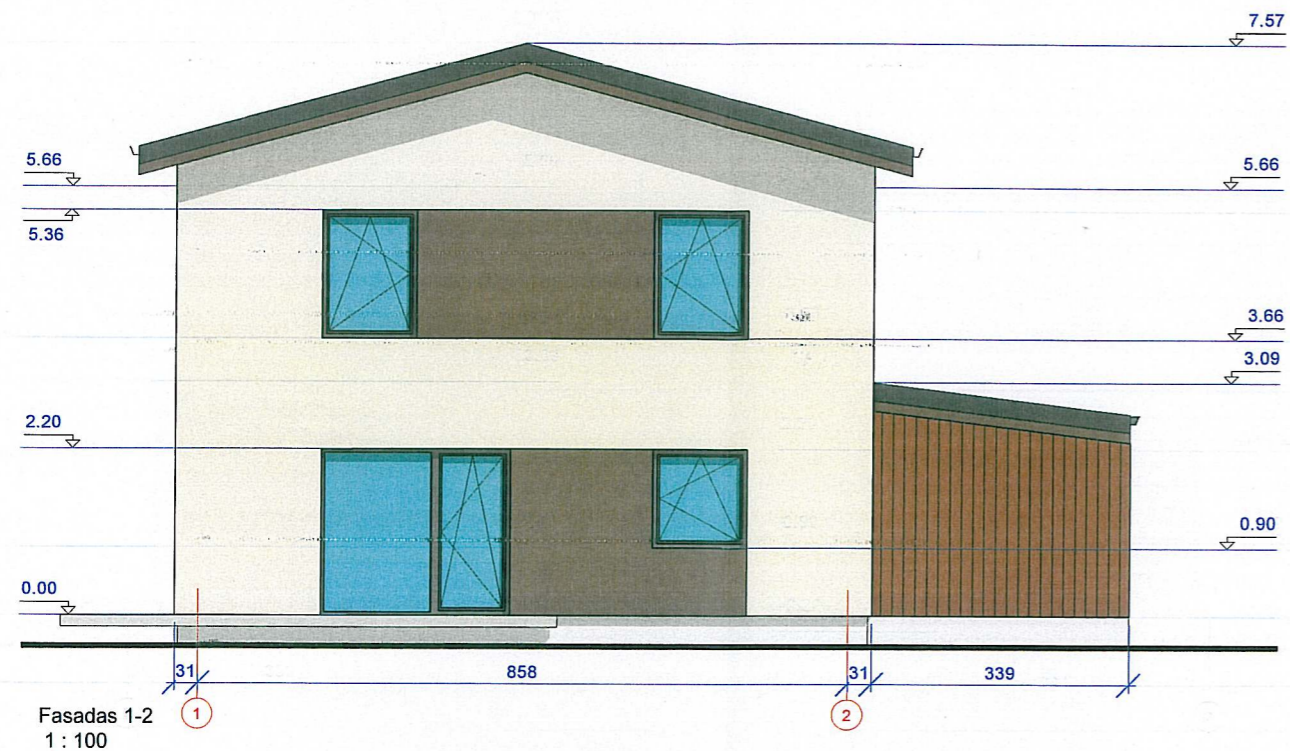


0	2017	Projektinių pasiūlymų rengimo užduotis		
Laida	Išleidimo data	Laidos statusas. Keitimo priežastis (jei taikoma)		
Atestato Nr.	<b>PROJEKTUOTOJAS - A. JONAUSKIS</b> Ind. veiklos vykd. pažyma Nr.628850 mob.: 8-687 32378 el. paštas: projektavimostudija@gmail.com		Objektas: Dviejų gyvenamųjų namų (dviejų butų) ir (vieno buto) Kauno r. sav.Domeikavos sen. Kumpių k. Kumpių g.8 ,skl. unik.Nr.4400-0297-5295, statybos projektas	
A 1532	PV.	A. Jonauskis	Dokumento pavadinimas: Fasadas 1-2, Fasadas 2-1, Fasadas A-B, Fasadas B-A	Laida 0
LT	Statytojas: Šarūnas Juravičius		Dokumento numeris: 14/17-02-PP-SA- 03	Lapas 1
				Lapų 1

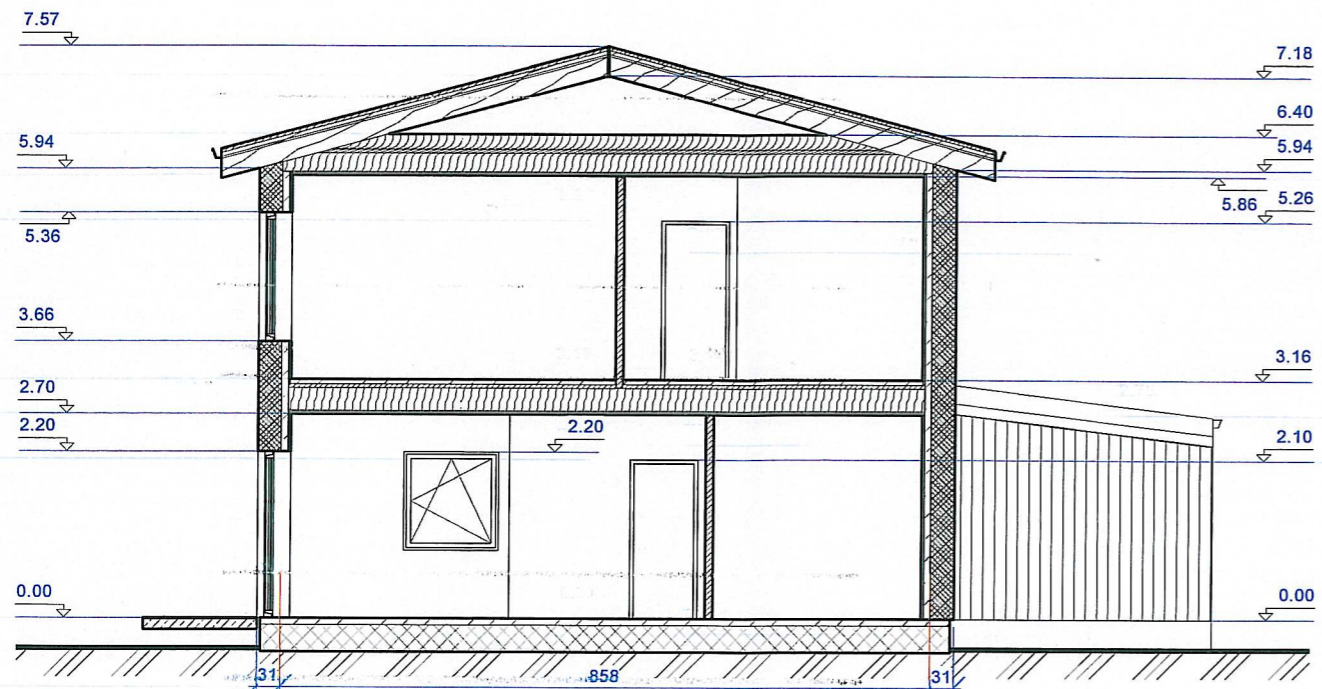


Pjūvis A-A  
1 : 100

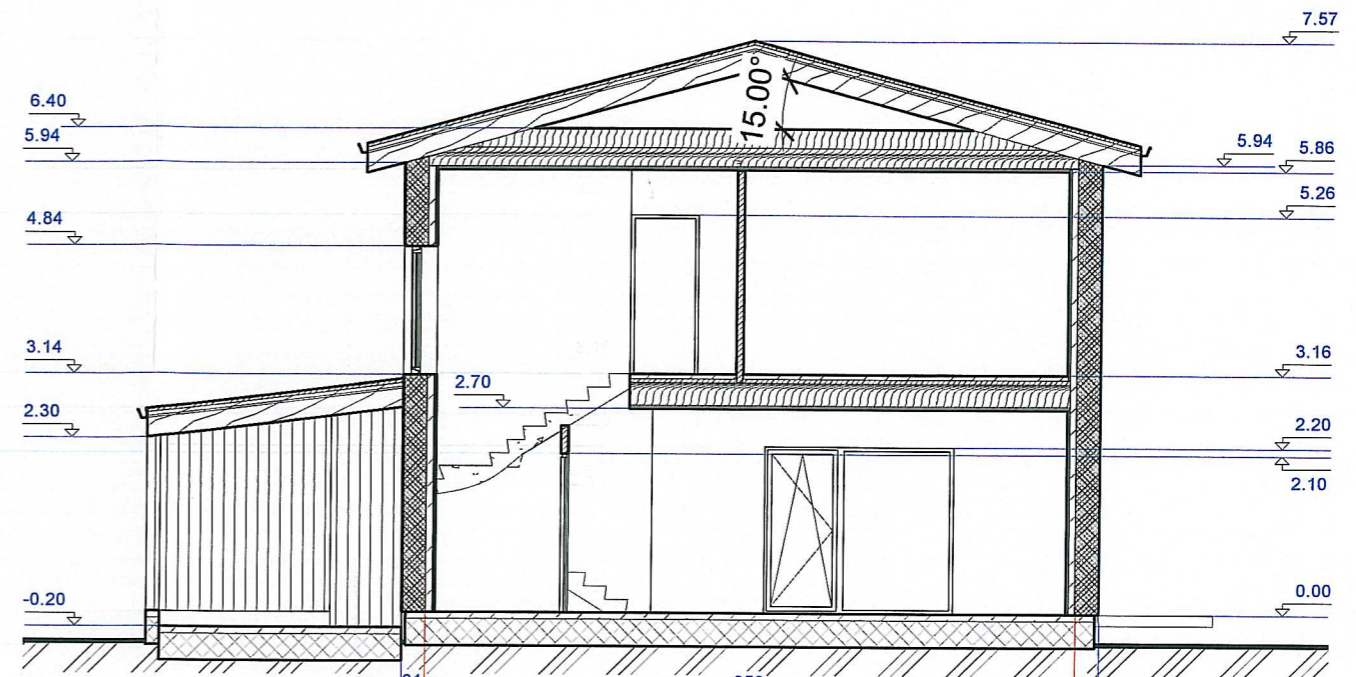

Pjūvis B-B  
1 : 100

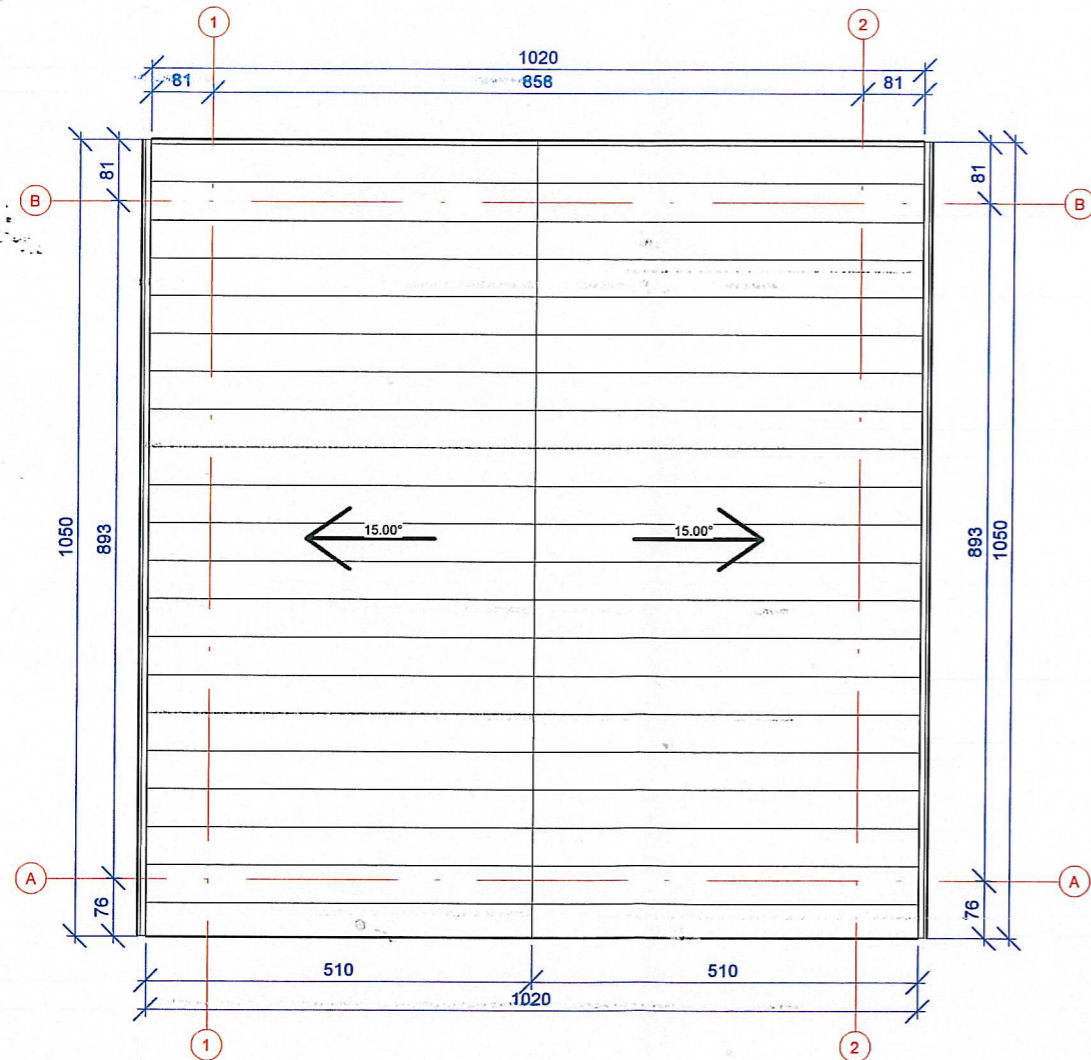

06 Stogo planas  
1 : 100

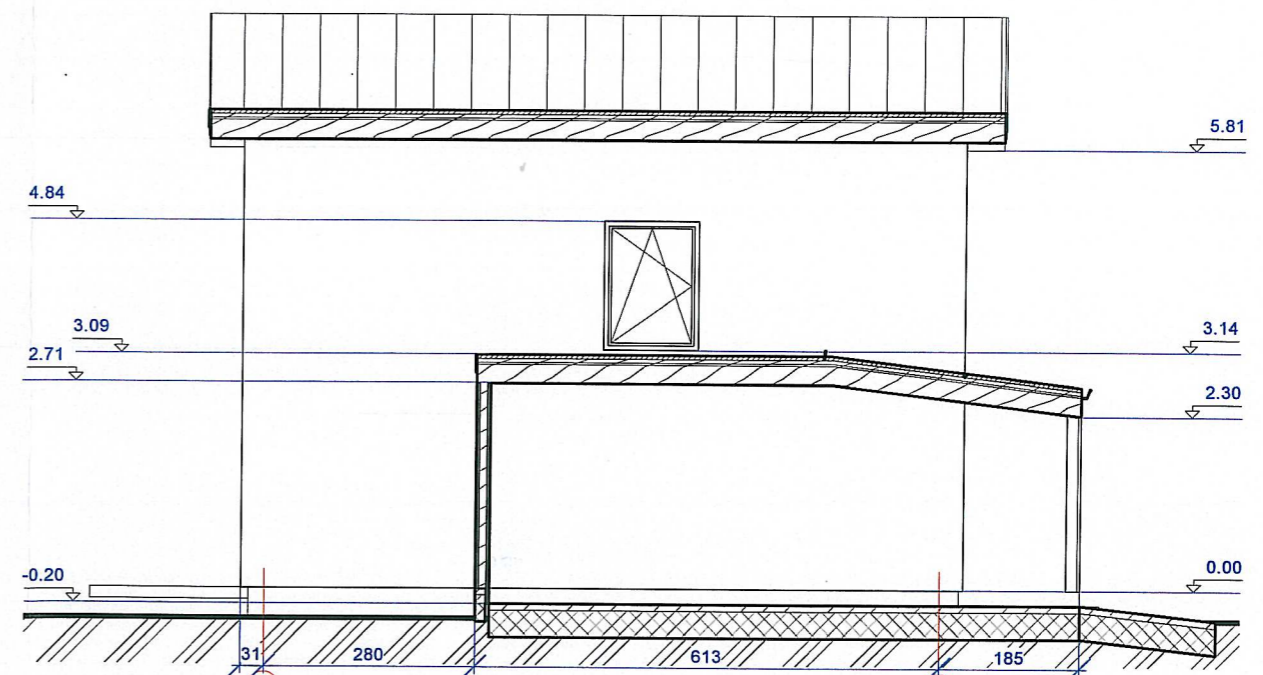

Pjūvis C-C  
1 : 100

0	2017	Projektinių pasiūlymų rengimo užduotis		
Laida	Išleidimo data	Laidos statusas. Keitimo priežastis (jei taikoma)		
Atestato Nr.	<b>PROJEKTUOTOJAS - A. JONAUSKIS</b> Ind. veiklos vykd. pažyma Nr.628850 mob.: 8-687 32378 el. paštas: projektavimostudija@gmail.com		Objektas: Dviejų gyvenamųjų namų (dviejų butų) ir (vieno buto) Kauno r. sav.Domeikavos sen. Kumpių k. Kumpių g.8 ,skl. unik.Nr.4400-0297-5295, statybos projektas	
A 1532	PV.	A. Jonauskis	Dokumento pavadinimas: Pjūvis A-A, Pjūvis B-B, Pjūvis C-C, Stogo planas	Laida 0
LT	Statytojas: Šarūnas Juravičius	Dokumento numeris: 14/17-02-PP-SA- 04	Lapas 1	Lapų 1