
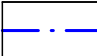
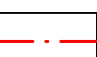











Eksplikacija

-  Įvažiavimas į sklypą
-  Sklypo riba
-  Užstatymo riba
-  Projektuojamas gyvenamosios paskirties (dvių butų) pastatas
-  Numatoma gręžinio vieta
-  Projektuojamas buitinių nuotekų valymo įrenginys
-  Projektuojamas buitinių nuotekų tinklas
-  Projektuojamas vandentiekio tinklas

PASTABA:
Melioracijos statiniai šioje vietovėje nurašyti.

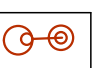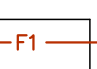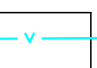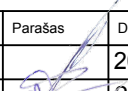UAB "PROJEKTAVIMAS" Vilniaus r. sav., Rudaminos k., Aušros g. 4 Įm. kodas 303738851, tel. nr.: 8 655 02908					Statinio pavadinimas: Gyvenamosios paskirties (dvių butų) pastato (6.2) Vilniaus r. sav., Avizių sen., Bukiško k., Melisų g. 30, (sklypo kad. Nr. 4103/0300:825), statybos projektas						
Atestato Nr. šdavimo data	Pareigos	Pavardė	Parašas	Data	Brėžinio pavadinimas:		Laida				
004556	PV/PDV	Rišard Radzevič		2017 10	Sklypo situacijos planas						
006985	Arch.	Agata Šilobrit		2017 10	M 1:500						
Statytojo (užsakovo) pavadinimas: Laimis Šereika TVIRTINU 					Objekto nr.	Nr. sklype	Proj. etapas	Proj. dalis	Laidos Nr.	Lapas	Lapų
							TDP	A		1	1

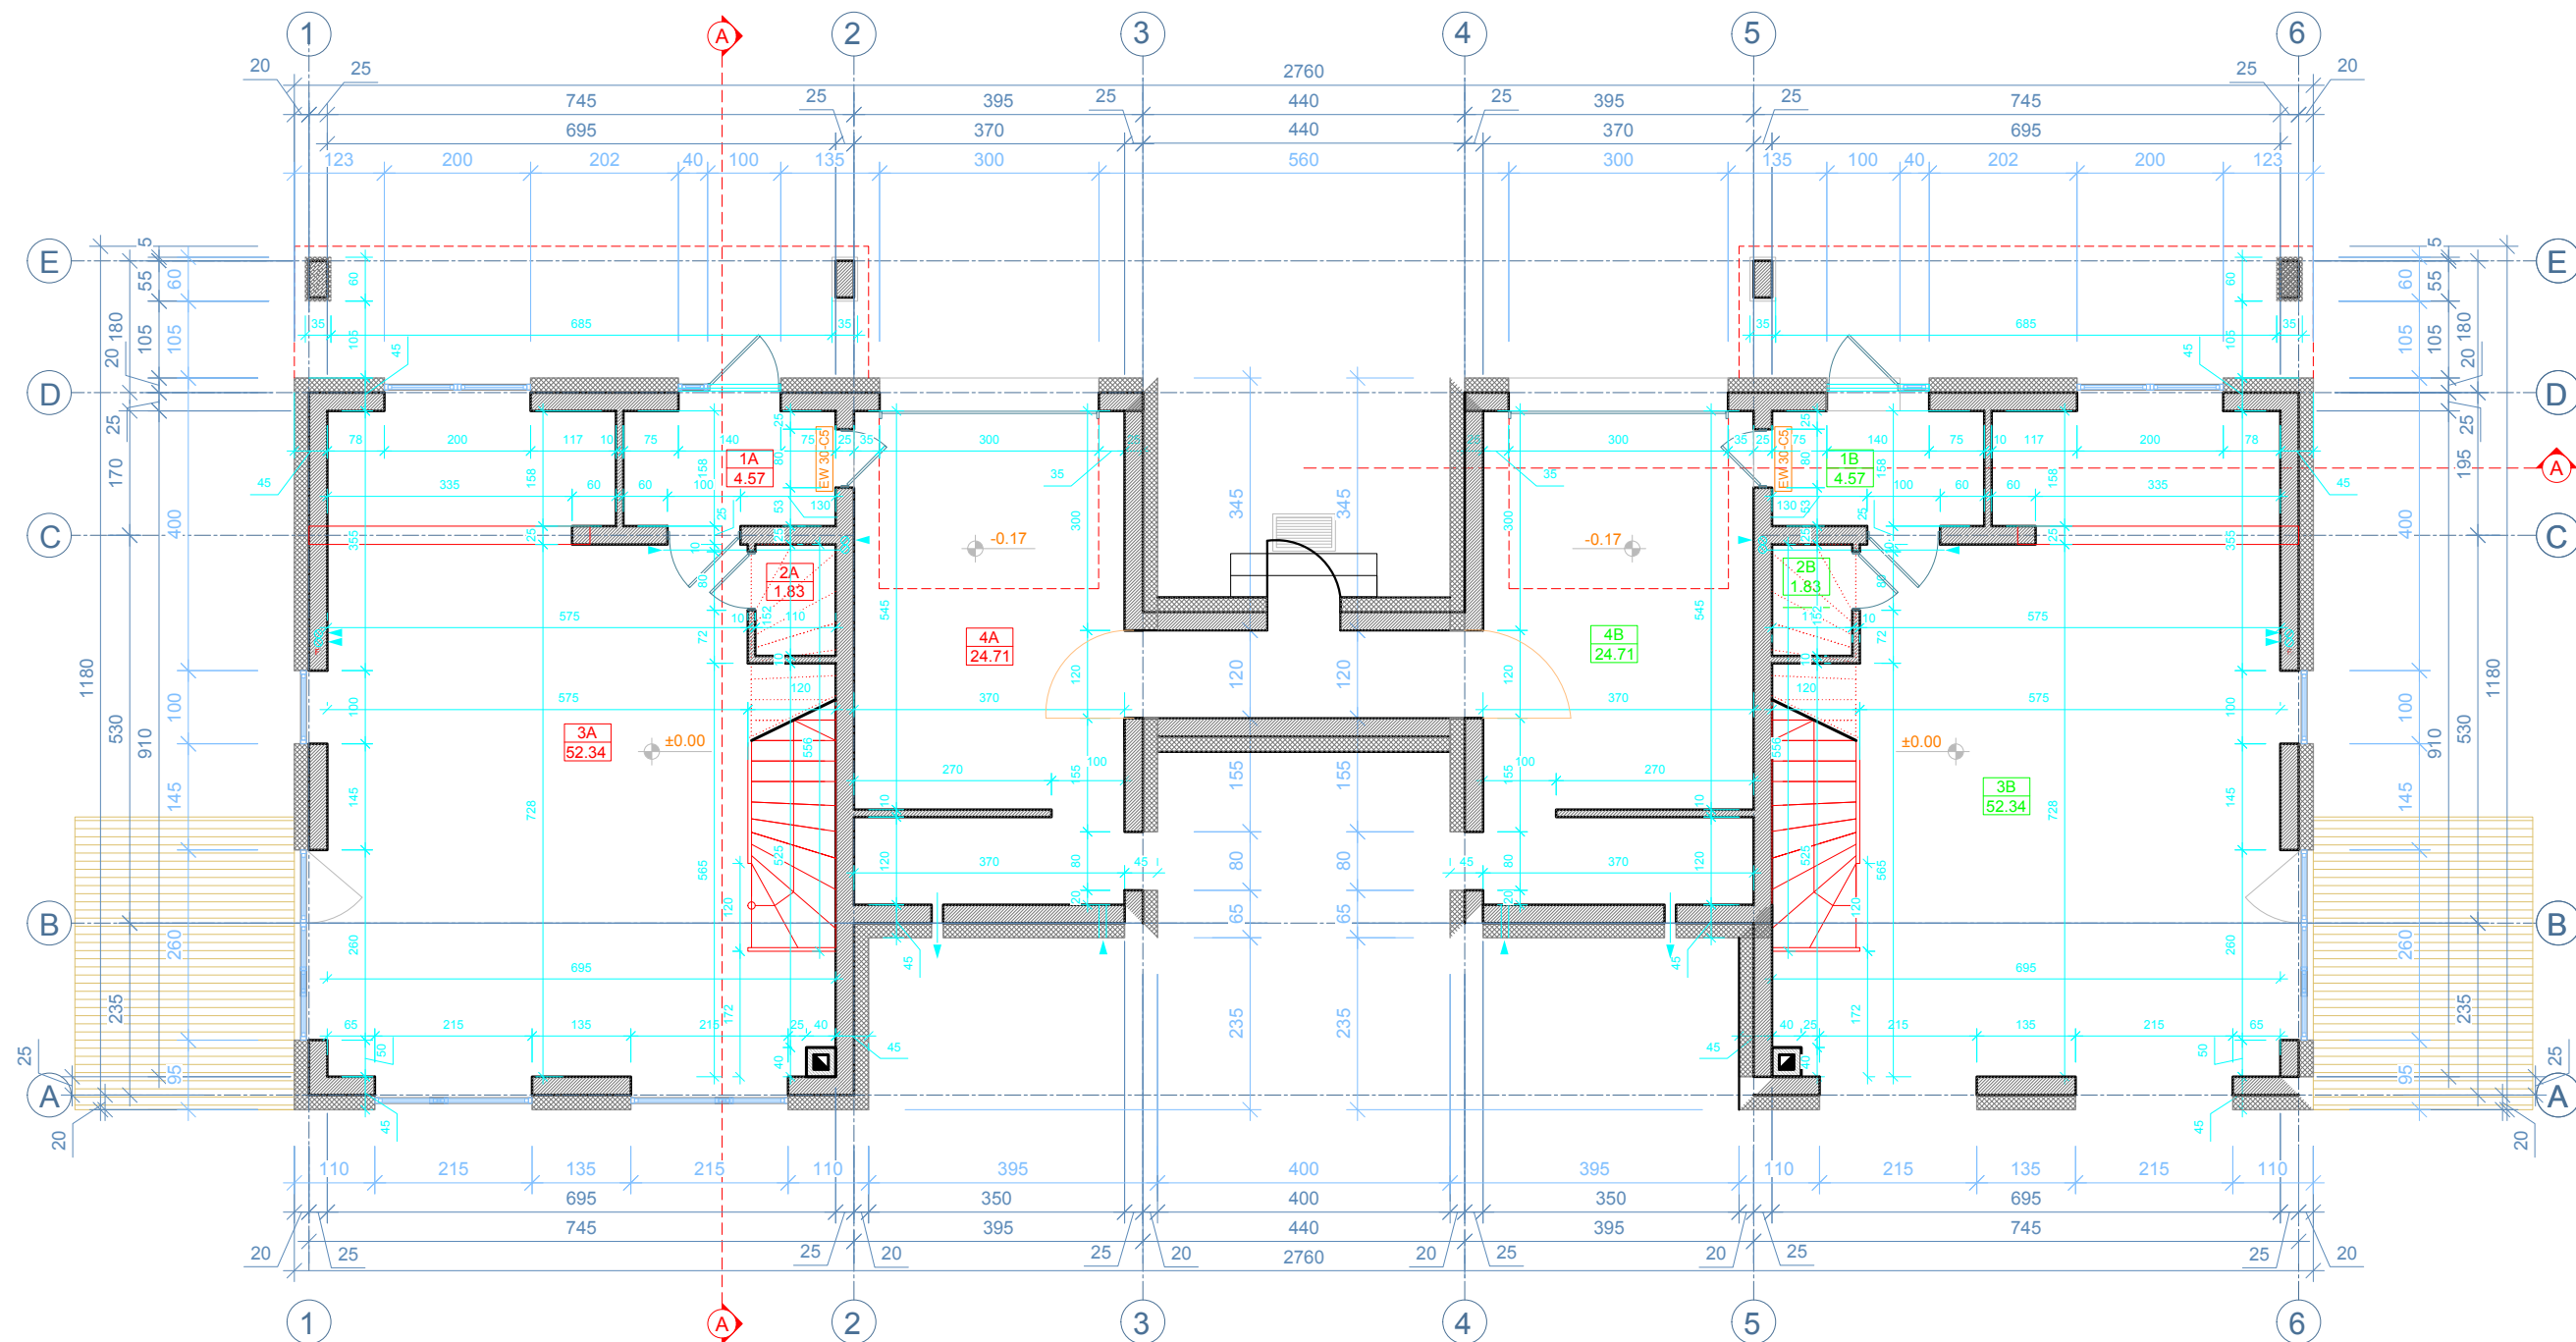

SUTARTINIAI ŽENKLAI

	Išorinė namo siena: 1. Tinkas 2. Blokėlis - 25cm 3. Apšiltinimo sluoksnis - 20cm 4. Tinkas / apdailinės plytelės
	Vidinė laikanti namo siena: 1. Tinkas 2. Blokėlis - 25cm 3. Tinkas
	Vidinė pertvara: 1. Tinkas 2. Blokėlis - 10cm 3. Tinkas

Buto "A" patalpų eksplikacija

Nr.	Patalpos pavadinimas	Plotas m²
1A	Tambūras	4.57
2A	Sanitarinis mazgas	1.83
3A	Valgomasis / virtuvė	52.34
4A	Svetainė	24.71
IŠ viso:		83.45

Buto "B" patalpų eksplikacija


Nr.	Patalpos pavadinimas	Plotas m²
1B	Tambūras	4.57
2B	Sanitarinis mazgas	1.83
3B	Valgomasis / virtuvė	52.34
4B	Svetainė	24.71
IŠ viso:		83.45

UAB "PROJEKTAVIMAS"

Vilniaus r. sav., Rudaminos k., Aušros g. 4
Įm. kodas 303738851, tel. nr.: 8 655 02908

Statinio pavadinimas:
Gyvenamosios paskirties (dvių butų) pastato (6.2) Vilniaus r. sav.,
Avižienių sen., Bukiškio k., Melišų g. 30, (sklypo kad. Nr.
4103/0300:825), statybos projektas

Atestato Nr.	Pareigos	Vardas, pavardė	Parašas	Data	Brežinio pavadinimas:	Mastelis
004556	PV/PDV	Rišard Radzevič		2017 10	PIRMO AUKŠTO PLANAS	1:100
006985	Arch.	Agata Šilobrit		2017 10		
Statytojo (užsakovo) pavadinimas:					Lapas	Lapų
Laimis Šeika TVIRTINU					4	18

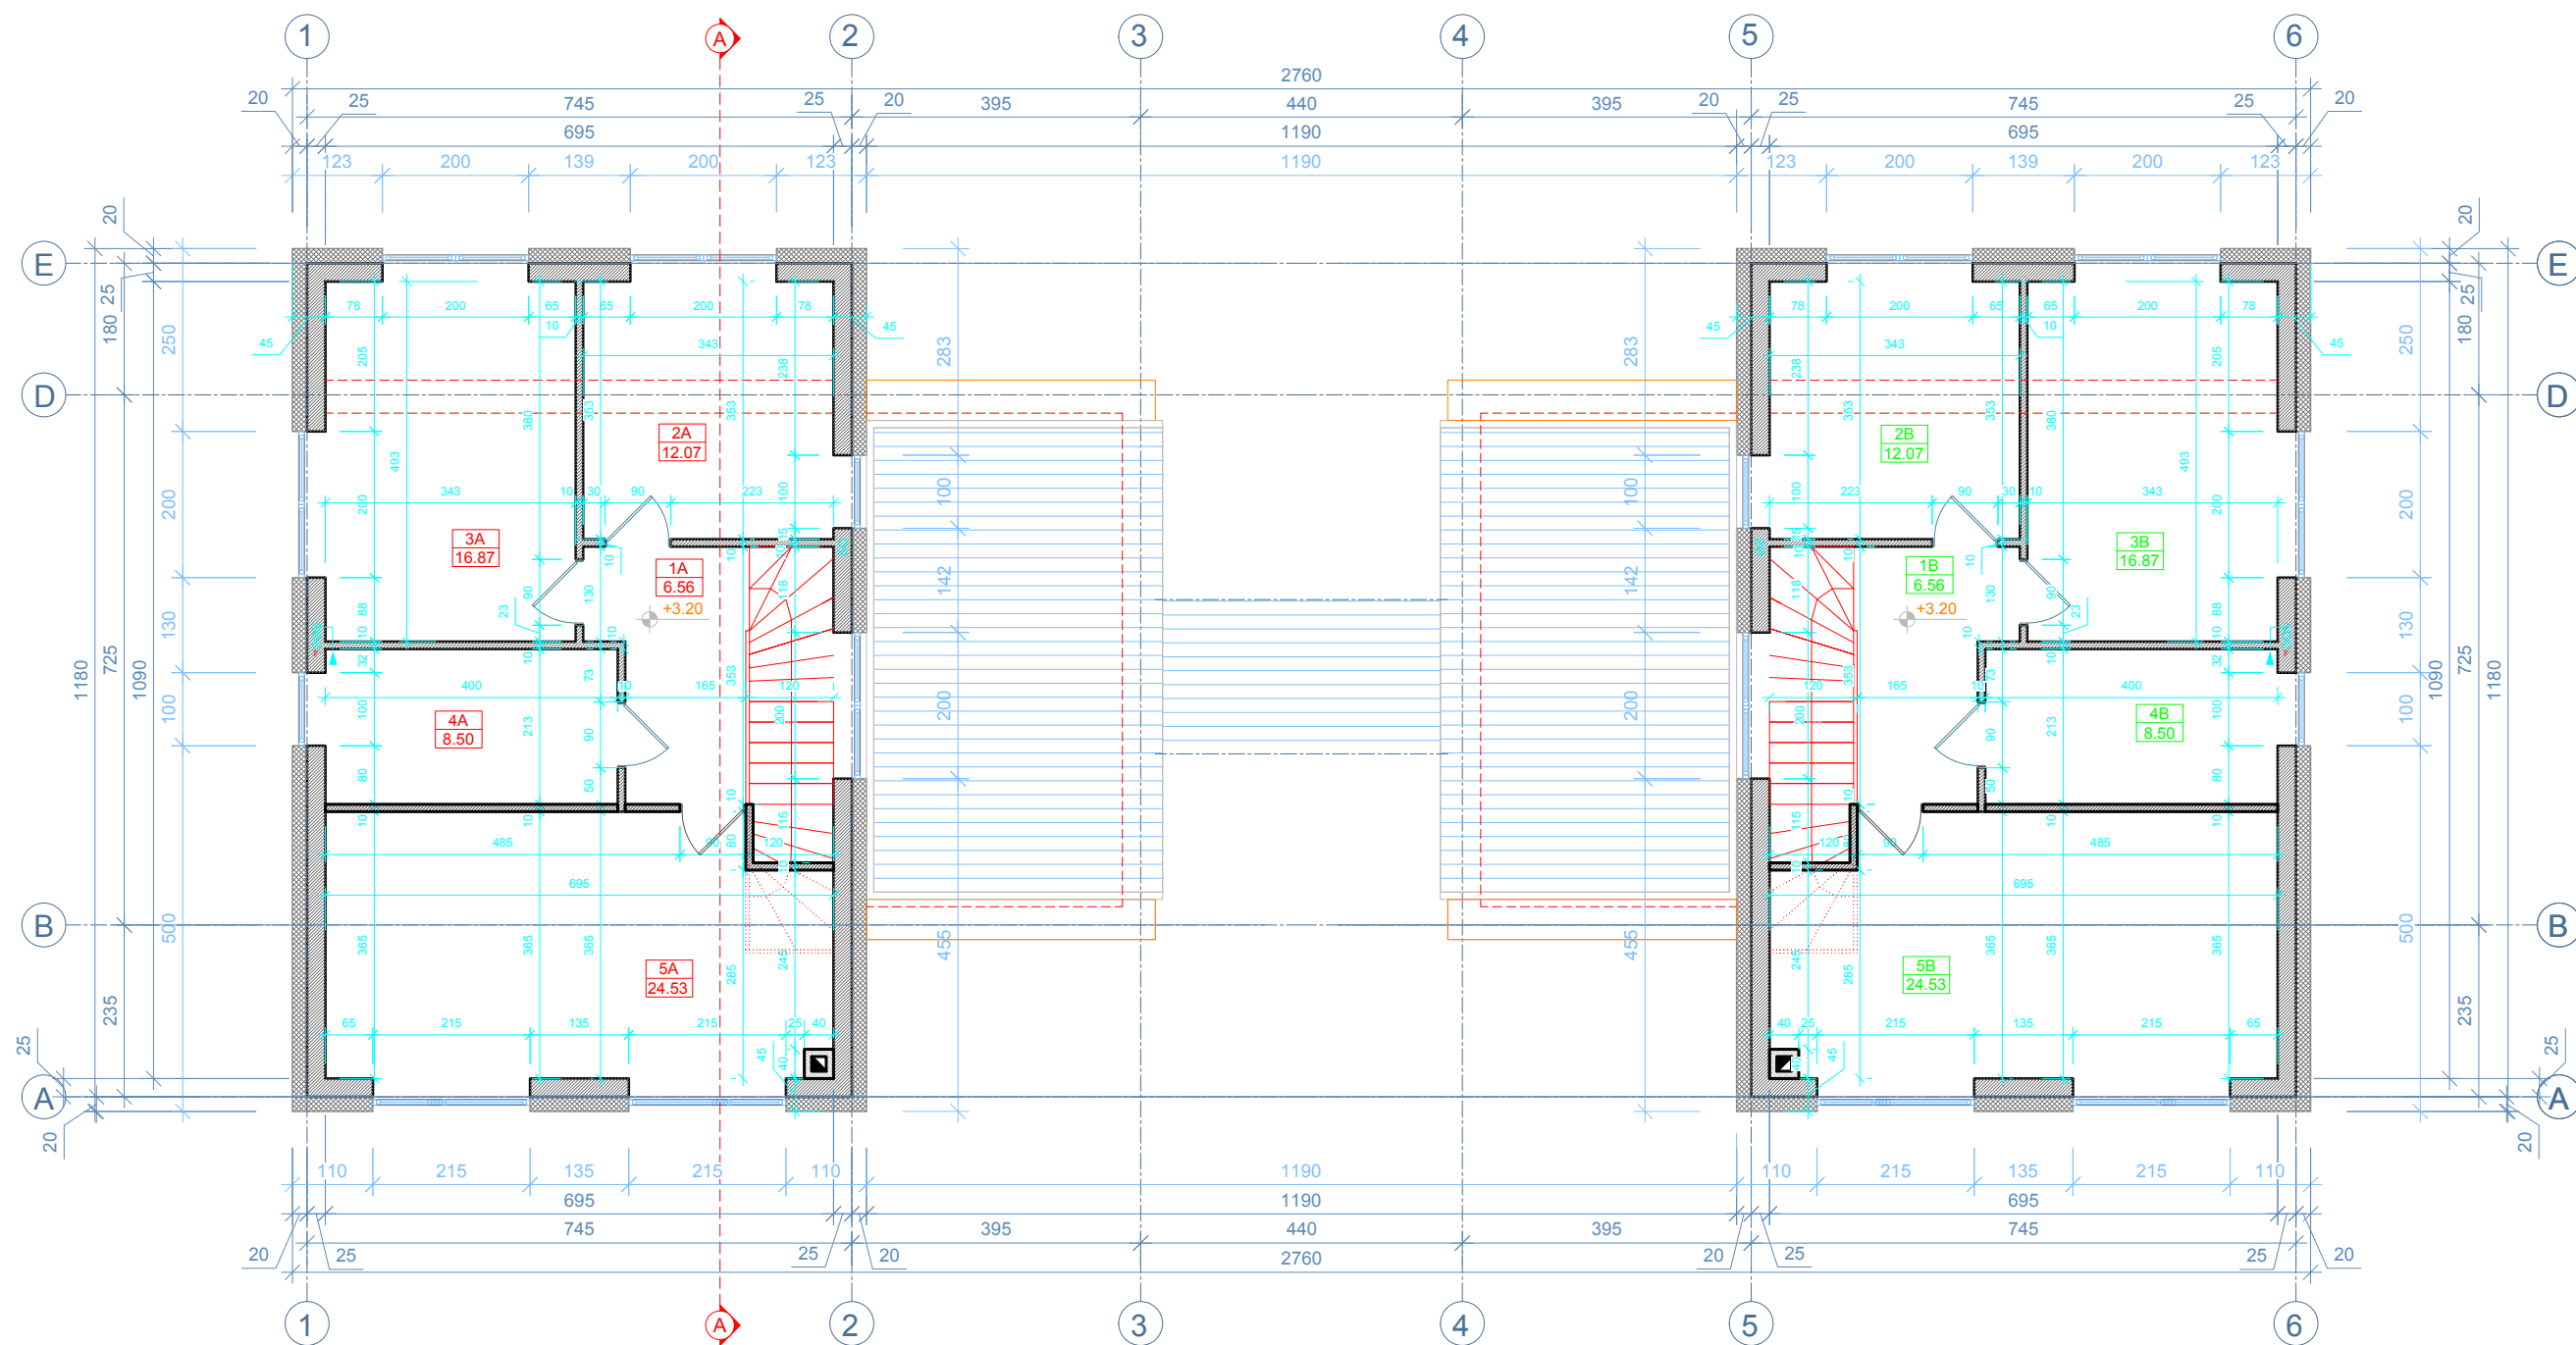

SUTARTINIAI ŽENKLAI

	Išorinė namo siena: 1. Tinkas 2. Blokėlis - 25cm 3. Apšiltinimo sluoksnis - 20cm 4. Tinkas / apdailinės plytelės
	Vidinė laikanti namo siena: 1. Tinkas 2. Blokėlis - 25cm 3. Tinkas
	Vidinė pertvara: 1. Tinkas 2. Blokėlis - 10cm 3. Tinkas

Buto "A" patalpų eksplikacija

Nr.	Patalpos pavadinimas	Plotas m²
1A	Holas	6.56
2A	Kambarys	12.07
3A	Kambarys	16.87
4A	Sanitarinis mazgas	8.50
5A	Kambarys	24.53
Iš viso:		68.53

Buto "B" patalpų eksplikacija

Nr.	Patalpos pavadinimas	Plotas m²
1B	Holas	6.56
2B	Kambarys	12.07
3B	Kambarys	16.87
4B	Sanitarinis mazgas	8.50
5B	Kambarys	24.53
Iš viso:		68.53


UAB "PROJEKTAVIMAS"

Vilniaus r. sav., Rudaminos k., Aušros g. 4
Įm. kodas 303738851, tel. nr.: 8 655 02908


Atestato Nr.	Pareigos	Vardas, pavardė	Parašas	Data
004556	PV/PDV	Rišard Radzevič		2017 10
006985	Arch.	Agata Šilobrit		2017 10
Statytojo (užsakovo) pavadinimas:				
Laimis Šreika TVIRTINU				

Statinio pavadinimas:
Gyvenamosios paskirties (dviejų butų) pastato (6.2) Vilniaus r. sav.,
Avižienių sen., Bukišio k., Melisų g. 30, (sklypo kad. Nr.
4103/0300:825), statybos projektas


Statinio pavadinimas:	Mastelis
ANTRO AUKŠTO PLANAS	1:100
Brežinio pavadinimas:	
Lapas	Lapų
5	18

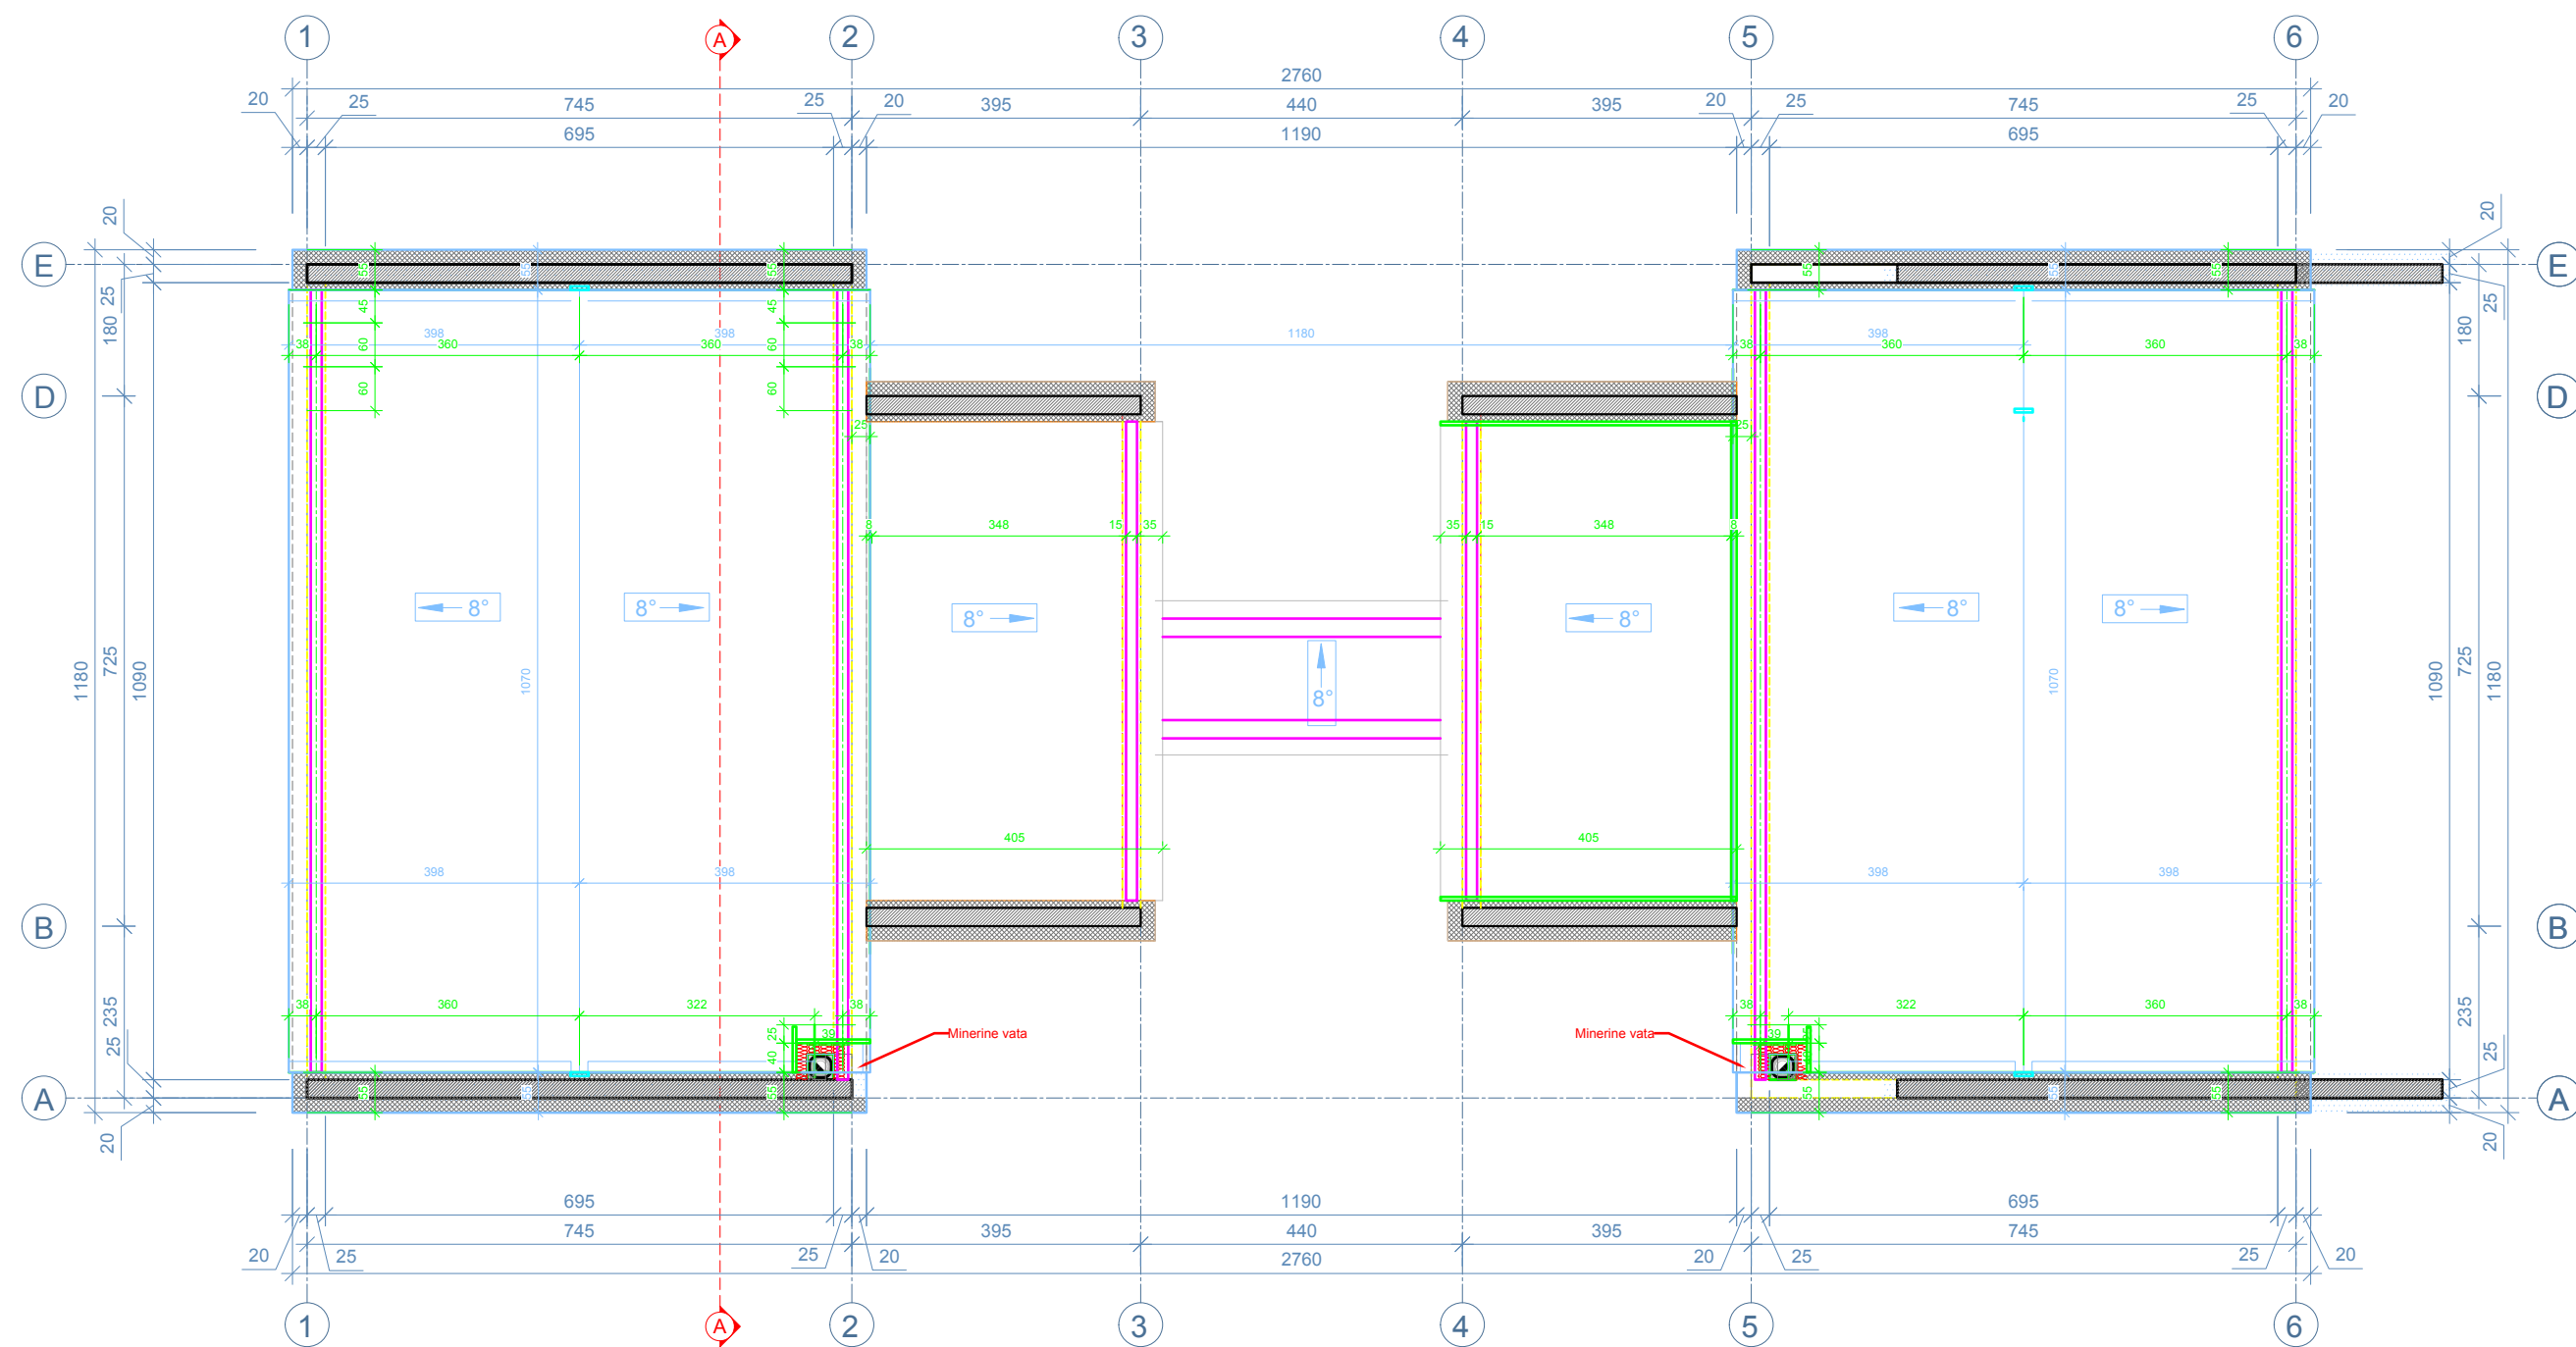


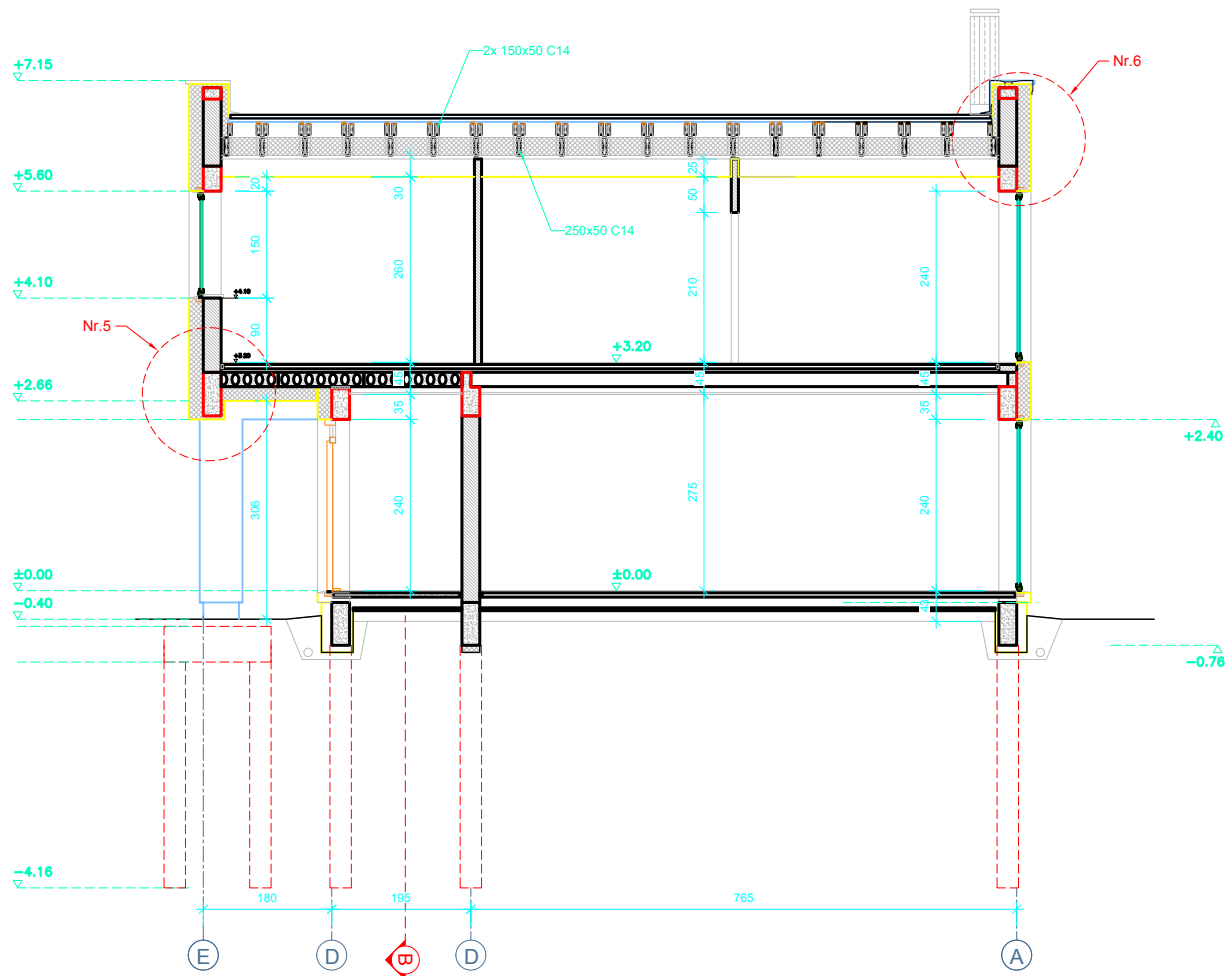



UAB "PROJEKTAVIMAS" Vilniaus r. sav., Rudaminos k., Aušros g. 4 Įm. kodas 303738851, tel. nr.: 8 655 02908					Statinio pavadinimas: Gyvenamosios paskirties (dviejų butų) pastato (6.2) Vilniaus r. sav., Avižienių sen., Bukiškio k., Melišų g. 30, (sklypo kad. Nr. 4103/0300:825), statybos projektas	
Atestato Nr.	Pareigos	Vardas, pavardė	Parašas	Data	Brezinio pavadinimas:	
004556	PV/PDV	Rišard Radzevič		2017 10	STOGO PLANAS	
006985	Arch.	Agata Šilobrit		2017 10		
Statytojo (užsakovo) pavadinimas:					Lapas	Lapų
Laimis Šeireika TVIRTINU					10	18





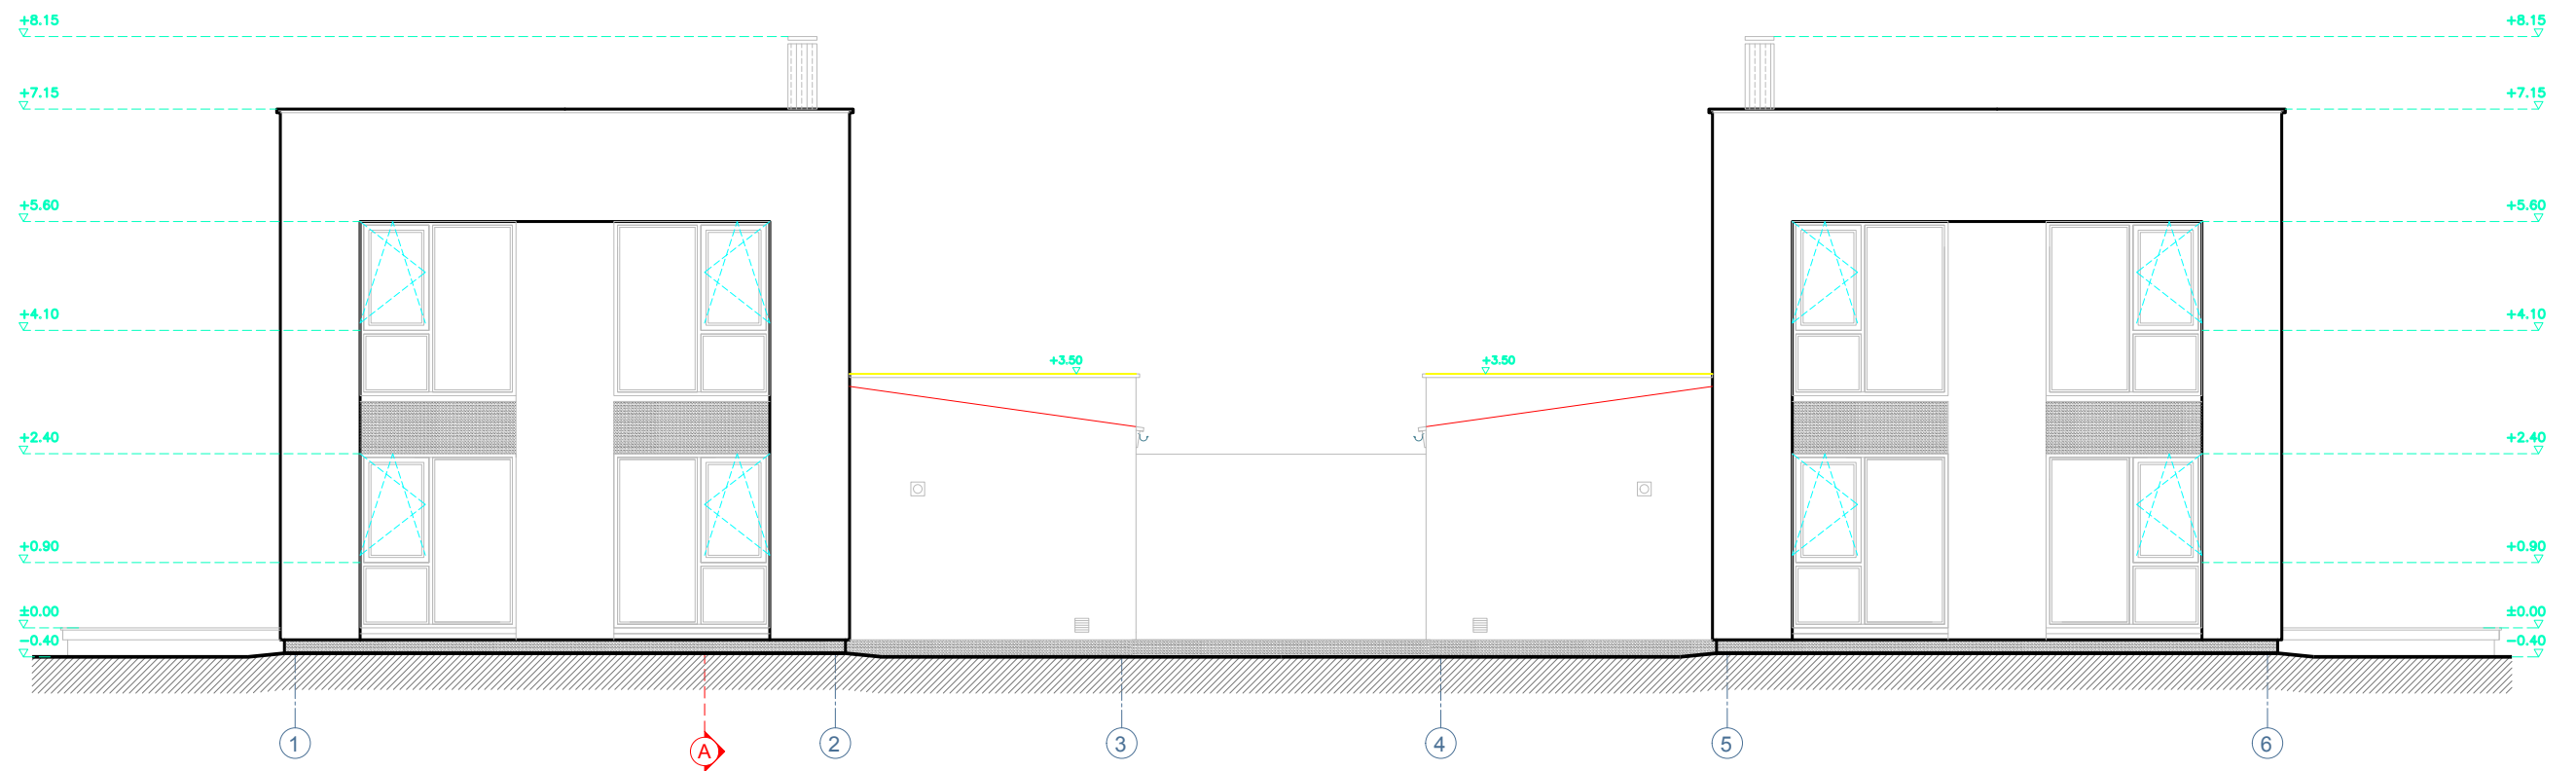

 
UAB "PROJEKTAVIMAS" Vilniaus r. sav., Rudaminos k., Aušros g. 4 Įm. kodas 303738851, tel. nr.: 8 655 02908					Statinio pavadinimas: Gyvenamosios paskirties (dvių butų) pastato (6.2) Vilniaus r. sav., Avižienių sen., Bukišio k., Melisų g. 30, (sklypo kad. Nr. 4103/0300:825), statybos projektas					
Atestato Nr. Išdavimo data	Pareigos	Pavardė	Parašas	Data	Brėžinio pavadinimas:		Laida			
004556	PV/PDV	Rišard Radzevič		2017 10	PJŪVIS A-A					
006985	Arch.	Agata Šilobrit		2017 10						
Statytojo (užsakovo) pavadinimas:					Objekto nr.	Nr. sklype	Proj. etapas	Dokumento žymuo	Lapas	Lapų
Laimis Šereika TVIRTINU									13	18



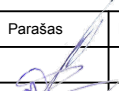

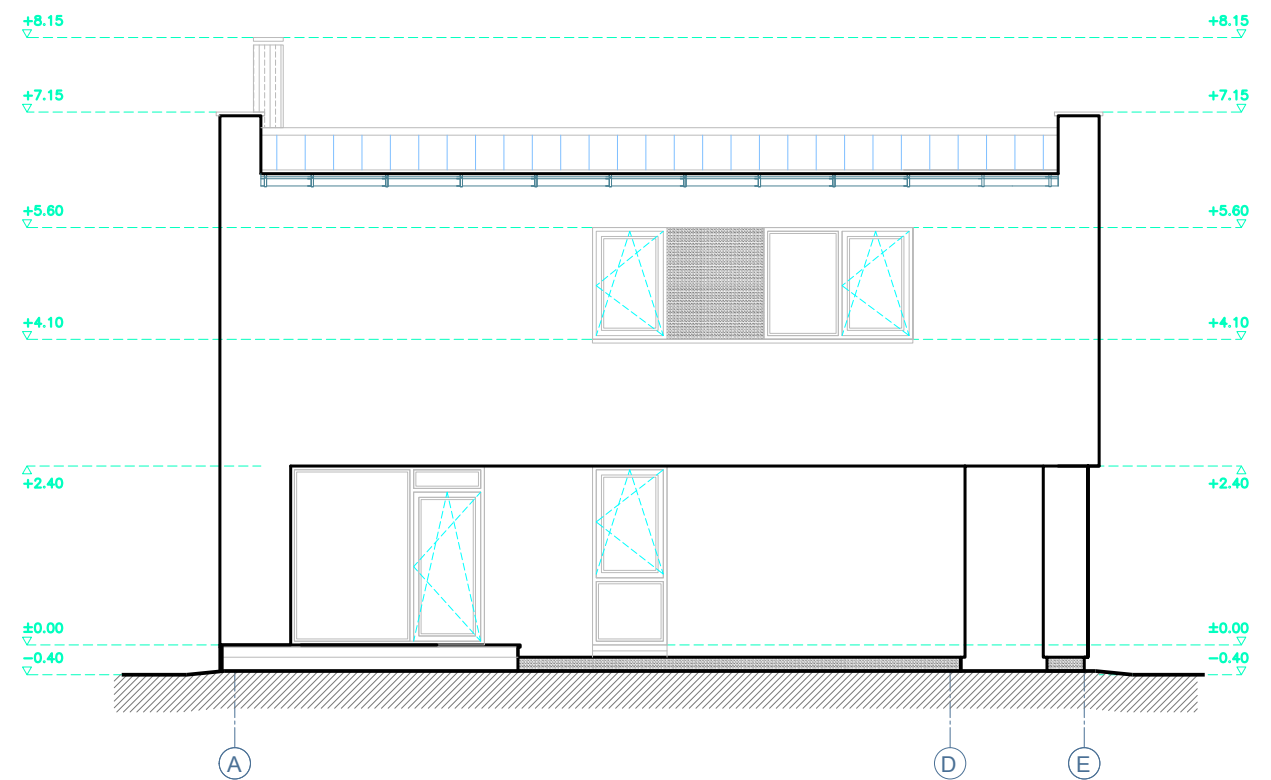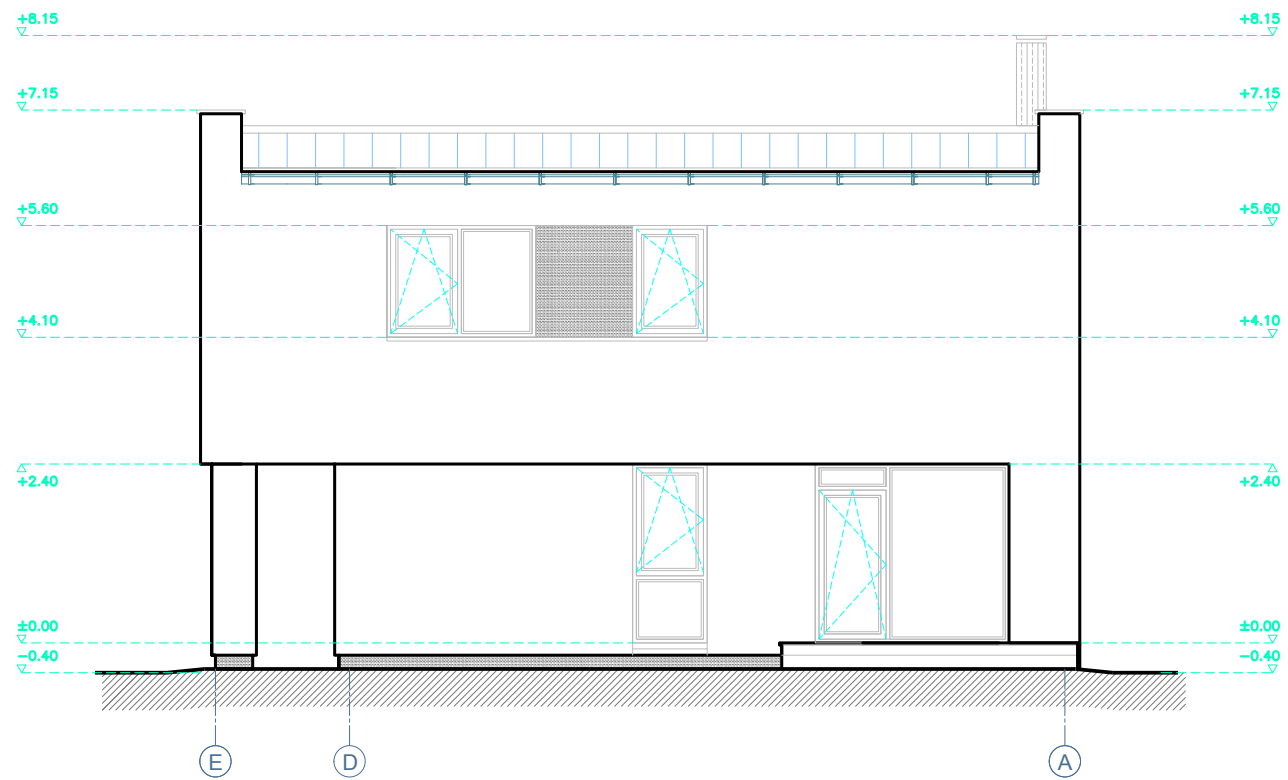
-  - Fasadai (tinkas)
RAL 1013
-  - Stogas (skarda)
RAL 7016
-  - Cokolis
RAL 7016




UAB "PROJEKTAVIMAS" Vilniaus r. sav., Rudaminos k., Aušros g. 4 Įm. kodas 303738851, tel. nr.: 8 655 02908					Statinio pavadinimas: Gyvenamosios paskirties (dvejų butų) pastato (6.2) Vilniaus r. sav., Avižienių sen., Bukišio k., Melišų g. 30, (sklypo kad. Nr. 4103/0300:825), statybos projektas		
Atestato Nr.	Pareigos	Vardas, pavardė	Parašas	Data	Brežinio pavadinimas:		Mastelis
004556	PV/PDV	Rišard Radzevič		2017 10	FASADAS		1:100
006985	Arch.	Agata Šilobrit		2017 10			
Statytojo (užsakovo) pavadinimas:					Lapas	Lapų	
Laimis Šereika TVIRTINU 					7	18	




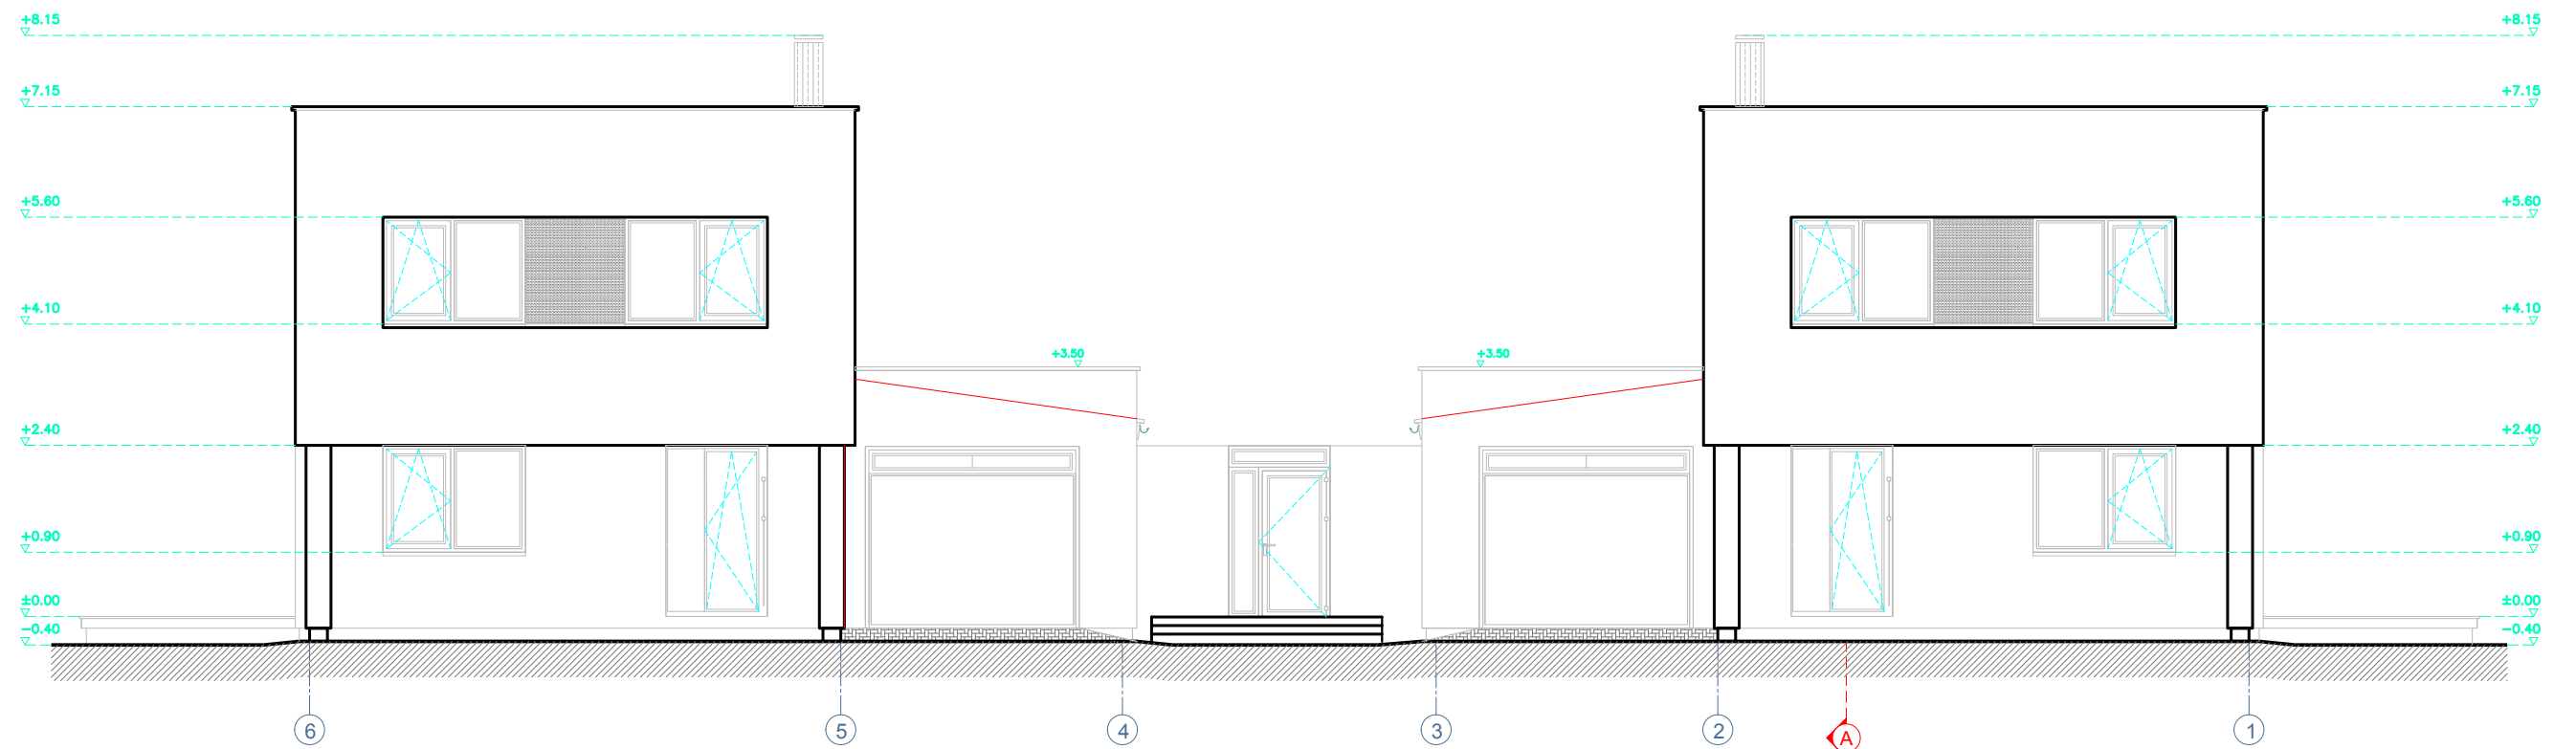

-  - Fasada (tinkas)
RAL 1013
-  - Stogas (skarda)
RAL 7016
-  - Cokolis
RAL 7016

UAB "PROJEKTAVIMAS" Vilniaus r. sav., Rudaminos k., Aušros g. 4 Įm. kodas 303738851, tel. nr.: 8 655 02908					Statinio pavadinimas: Gyvenamosios paskirties (dvių butų) pastato (6.2) Vilniaus r. sav., Avižienių sen., Bukišio k., Melišų g. 30, (sklypo kad. Nr. 4103/0300:825), statybos projektas	
					Statytojo (užsakovo) pavadinimas: Laimis Šereika TVIRTINU	
Atestato Nr.	Pareigos	Vardas, pavardė	Parašas	Data	Brežinio pavadinimas: FASADAI	Mastelis 1:100
004556	PV/PDV	Rišard Radzevič		2017 10		
006985	Arch.	Agata Šilobrit		2017 10		
					8	18

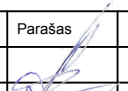

-  - Fasadais (tinkas)
RAL 1013
-  - Stogas (skarda)
RAL 7016
-  - Cokolis
RAL 7016

UAB "PROJEKTAVIMAS" Vilniaus r. sav., Rudaminos k., Aušros g. 4 Įm. kodas 303738851, tel. nr.: 8 655 02908					Statinio pavadinimas: Gyvenamosios paskirties (dvejų butų) pastato (6.2) Vilniaus r. sav., Avižienių sen., Bukišio k., Melisų g. 30, (sklypo kad. Nr. 4103/0300:825), statybos projektas	
Atestato Nr.	Pareigos	Vardas, pavardė	Parašas	Data	Brėžinio pavadinimas:	Mastelis
004556	PV/PDV	Rišard Radzevič		2017 10	FASADAS	1:100
006985	Arch.	Agata Šilobrit		2017 10		
Statytojo (užsakovo) pavadinimas:					Lapas	Lapų
Laimis Šereika TVIRTINU 					9	18



UAB "PROJEKTAVIMAS" Vilniaus r. sav., Rudaminos k., Aušros g. 4 Įm. kodas 303738851, tel. nr.: 8 655 02908					Statinio pavadinimas: Gyvenamosios paskirties (dvejų butų) pastato (6.2) Vilniaus r. sav., Avižienių sen., Bukišio k., Melisų g. 30, (sklypo kad. Nr. 4103/0300:825), statybos projektas		
Atestato Nr.	Pareigos	Vardas, pavardė	Parašas	Data	Brėžinio pavadinimas:		Mastelis
004556	PV/PDV	Rišard Radzevič		2017 10	VIZUALIZACIJA		
006985	Arch.	Agata Šilobrit		2017 10			
Statytojo (užsakovo) pavadinimas:					Lapas	Lapų	
Laimis Šereika TVIRTINU							



UAB "PROJEKTAVIMAS" Vilniaus r. sav., Rudaminos k., Aušros g. 4 Įm. kodas 303738851, tel. nr.: 8 655 02908					Statinio pavadinimas: Gyvenamosios paskirties (dviejų butų) pastato (6.2) Vilniaus r. sav., Avižienių sen., Bukišio k., Melisų g. 30, (sklypo kad. Nr. 4103/0300:825), statybos projektas	
Atestato Nr.	Pareigos	Vardas, pavardė	Parašas	Data	Brėžinio pavadinimas:	Mastelis
004556	PV/PDV	Rišard Radzevič		2017 10	VIZUALIZACIJA	
006985	Arch.	Agata Šilobrit		2017 10		
Statytojo (užsakovo) pavadinimas:					Lapas	Lapų
Laimis Šereika TVIRTINU						